



«Ташаббускор»
М.Эргашев _____ 2026йил

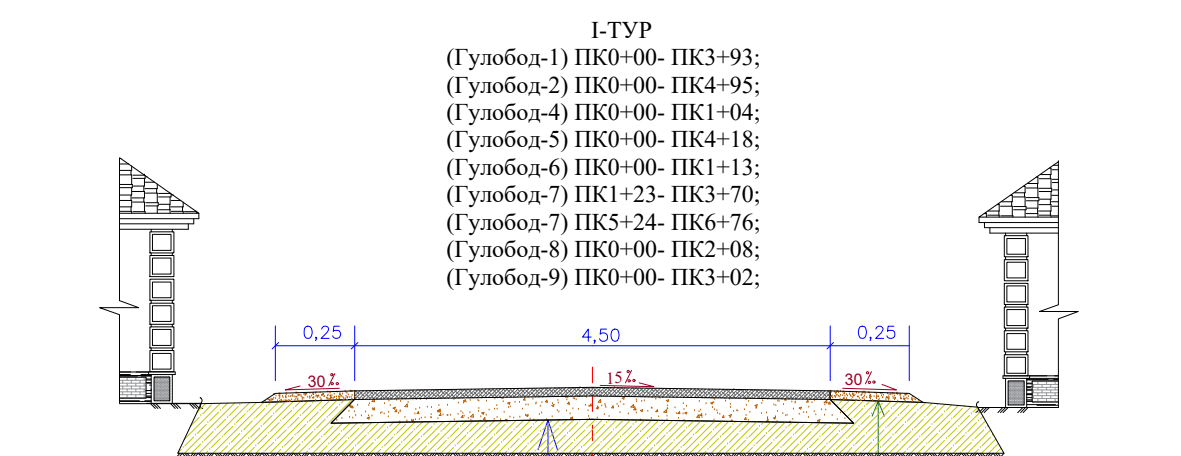

1. Янги кум-шағал аралашмеси кўмақдан мавжуд асос юзанини кўндаланш ба бўйлама кесим тийибалигини тўғрилаш ба зигчлаш.

2. Кайноч майда донатор дўра асфальтобетон коринмасида $h = 0.05m$ калинида коплама, ГОСТ 9128-2013 бўйича, Б-Гвп III-марка.


1. Кум-шағал аралашмеси билан $h=0.05m$ калинида нўа ёксини мустахаммаллаш ГОСТ 25607-09 бўйича С-11.

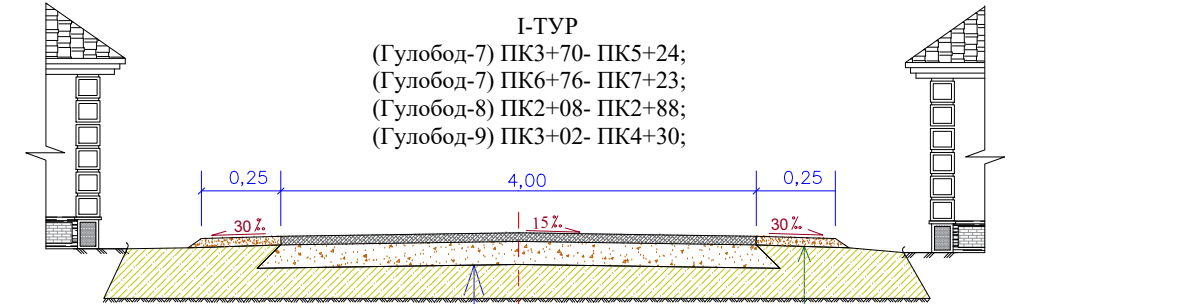


и кум-шагал аралашмаси кўмасдан мавжуд юзасини кўндаланга ва бўйлама кесим аблигини тўғридан ва чиқаш.

Инок майда донадор чир асфальтобетон шўмасидан $h=0,05m$, калликлсда коплма, Т 9128-2013 бўйича, Б-Тур III-марка.

1. Кум-шагал аралашмаси билан $h=0,05m$ калликлсда йўл ёкасини мустахамламла, ГОСТ 25607-09 бўйича С-П1.

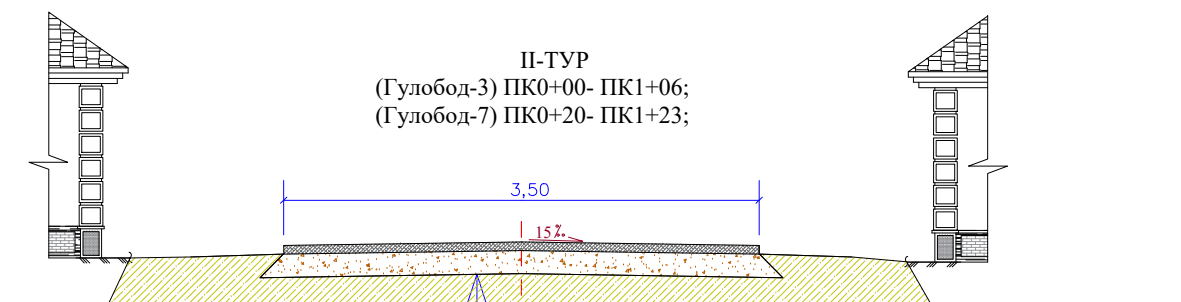


Гулобод-7

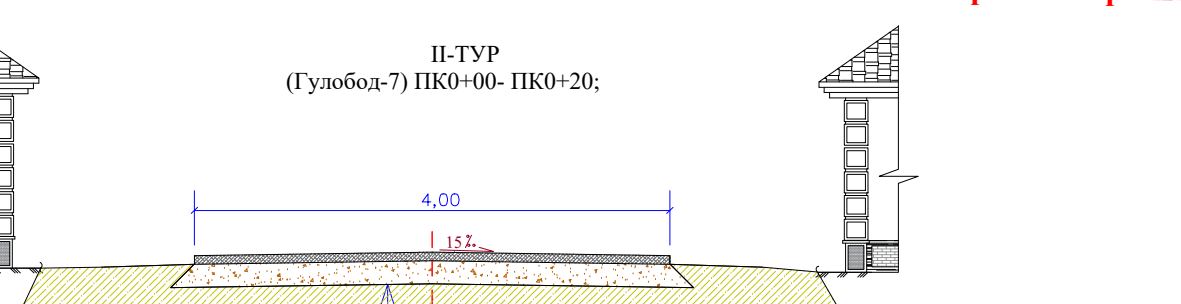


тагал аралашмаси қўмасдан мавжуд қўндаланг ва бўйлама кесим түзрилиши ва зичлаши.

да донатор зич асфальтобетонан $h=0,05\text{м}$, қалинлиқда қоплама,

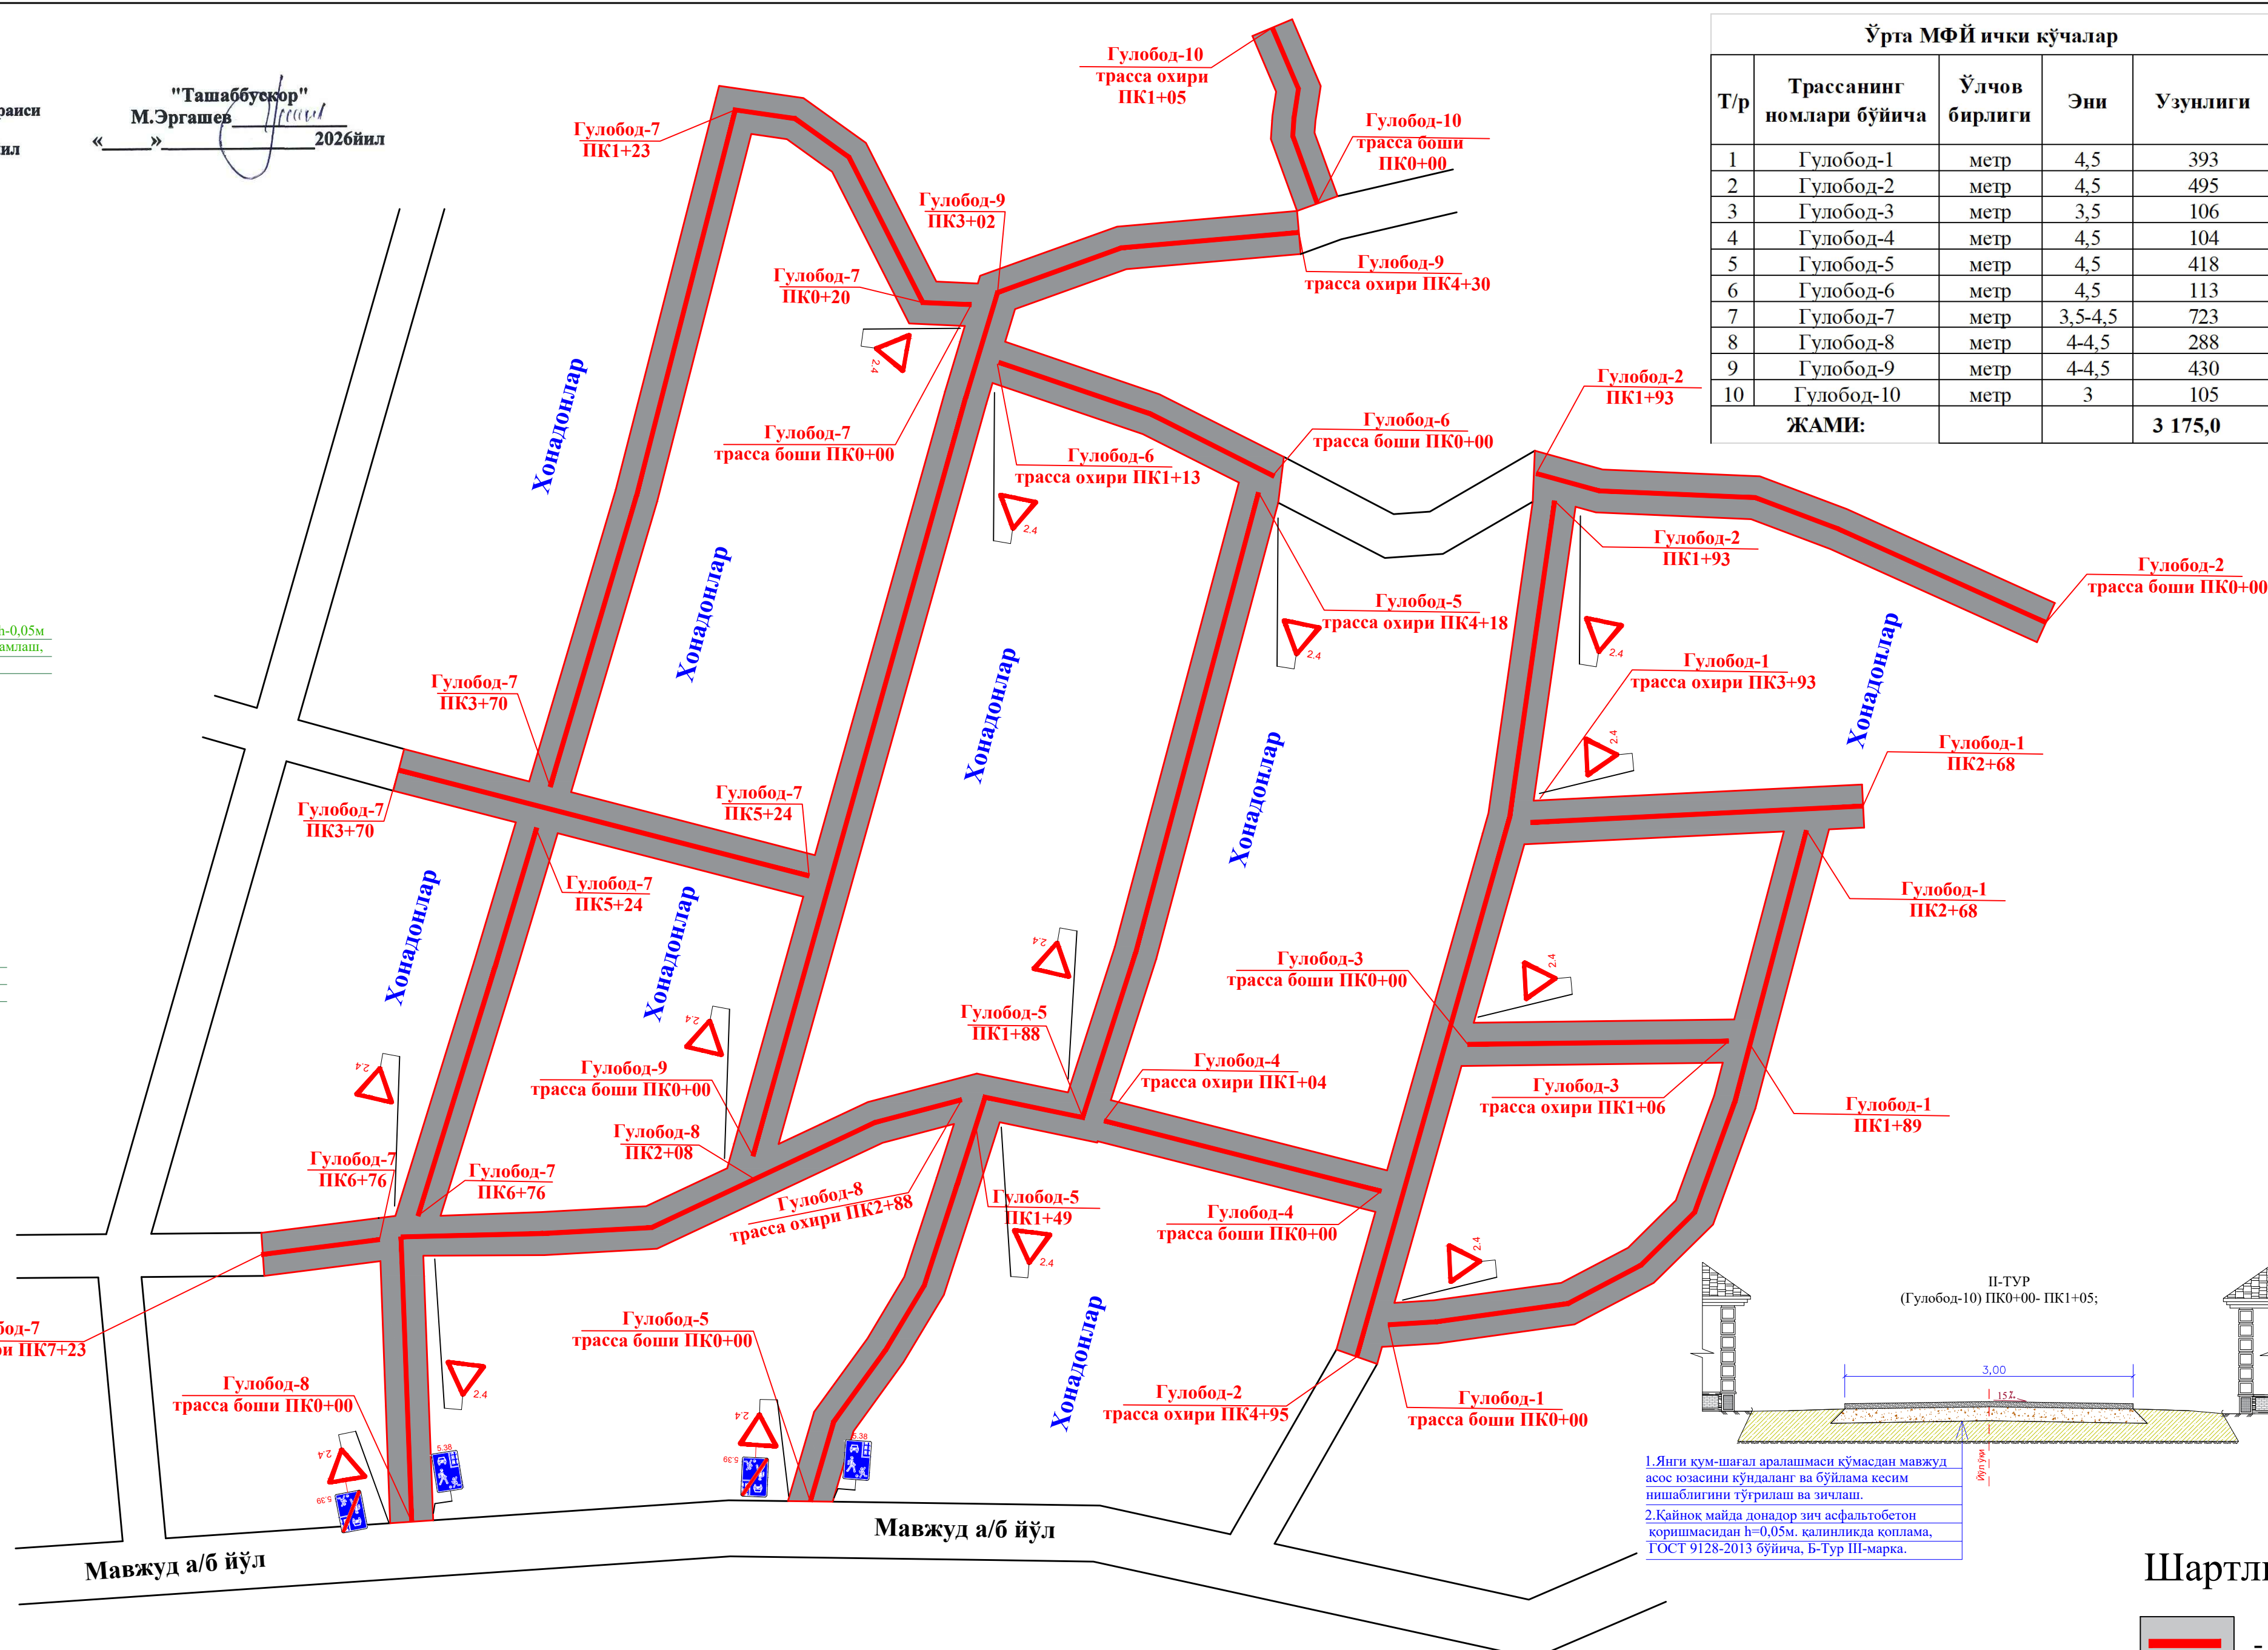

Ўрта МФЙ ички кўчалар				
Т/р	Трассанинг номлари бўйича	Ўлчов бирлиги	Эни	Узунлиги
1	Гулобод-1	метр	4,5	393
2	Гулобод-2	метр	4,5	495
3	Гулобод-3	метр	3,5	106
4	Гулобод-4	метр	4,5	104
5	Гулобод-5	метр	4,5	418
6	Гулобод-6	метр	4,5	113
7	Гулобод-7	метр	3,5-4,5	723
8	Гулобод-8	метр	4-4,5	288
9	Гулобод-9	метр	4-4,5	430
10	Гулобод-10	метр	3	105
ЖАМИ:				3 175,0

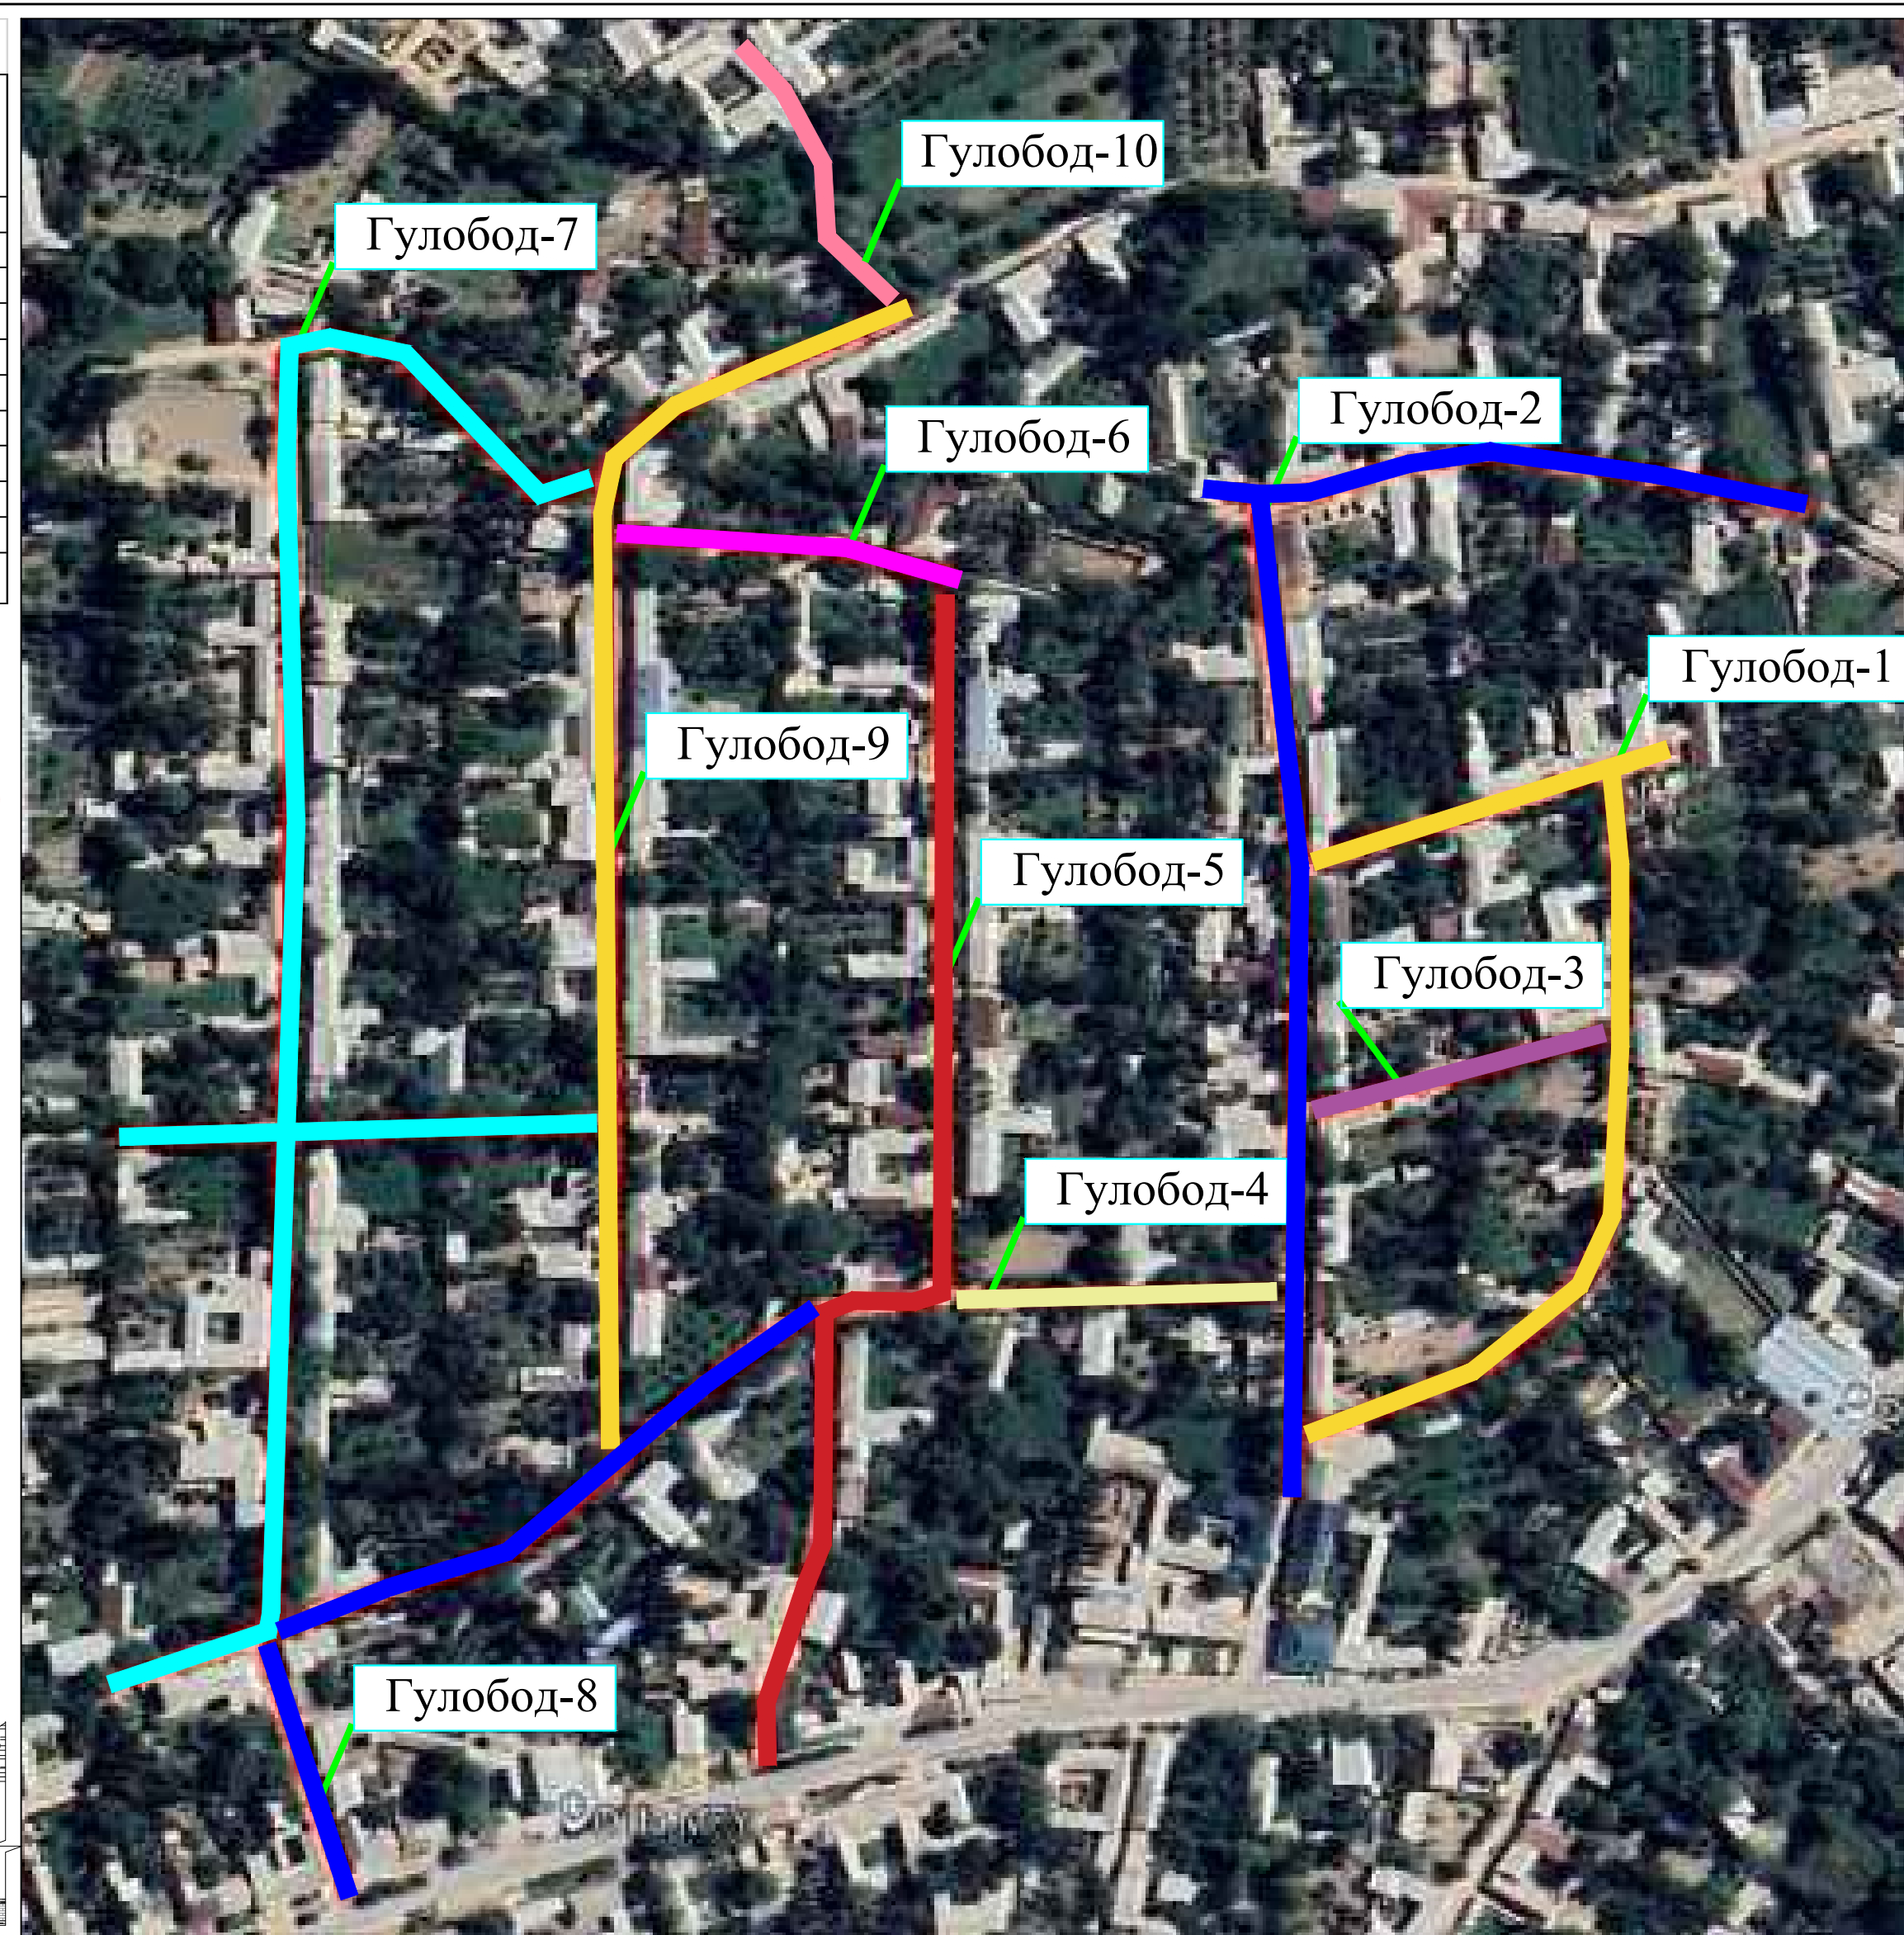

ЭСЛАТМА: Чизмада ўлчамлар схематик чизилган

					_____ 2026 й
					Наманган вилояти Янгикўрғон тумани Ўрта МФЙ Гулбод кўчаси, Гулбод кўчаси ҳамда Шохизинда кўчаларини асфалтлаш
Лавозими	Фамилия	Имзо	Сана		
				Трасса режаси	Боскич Варақ Варақ
					ИЛ 1 1
ЎЗМ	О.Парпиев				
Баждари	А.Аскаралиев			Умумий узунлиги 3175 м	RAVO ARCHPROJECT MCHJ

Шартли белги

 - Лойихавий ички йўллар ўқи