



“KELISHILDI”
Namangan viloyati IIB JXX
Yirik QRB Boshlig'i
F. J. J. J. J.
(R. 6. 0.)
№ 30 н 09 2022 yil.

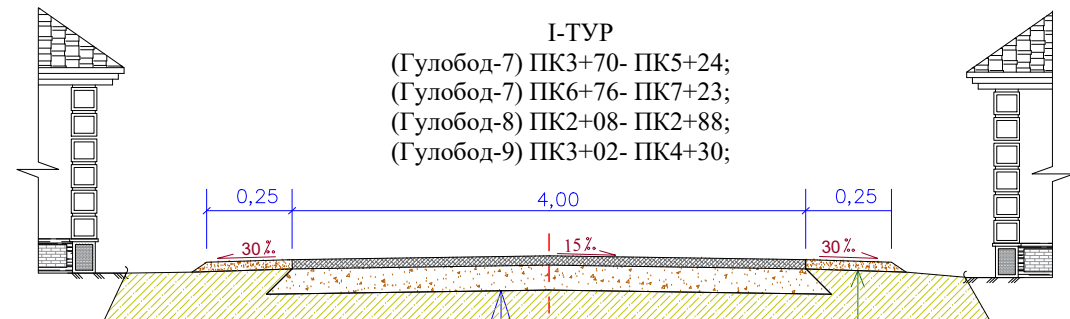


1. Янги кум-шагал аралашмаси кўмасдан мавжуд асос юзасини кўндаланг ва бўйлама кесим нишаблигини тўғрилаш ва зичлаш.
2. Қайноқ майда дондор зич асфальтобетон қоринмасидан h=0,05м. қалинликда қоплама, ГОСТ 9128-2013 бўйича, Б-Тур III-марка.
1. Кум-шагал аралашмаси билан h=0,05м қалинликда йўл ёқасини мустахкамлаш, ГОСТ 25607-09 бўйича С-11.




1. Янги кум-шагал аралашмаси кўмасдан мавжуд асос юзасини кўндаланг ва бўйлама кесим нишаблигини тўғрилаш ва зичлаш.
2. Қайноқ майда дондор зич асфальтобетон қоринмасидан h=0,05м. қалинликда қоплама, ГОСТ 9128-2013 бўйича, Б-Тур III-марка.
1. Кум-шагал аралашмаси билан h=0,05м қалинликда йўл ёқасини мустахкамлаш, ГОСТ 25607-09 бўйича С-11.

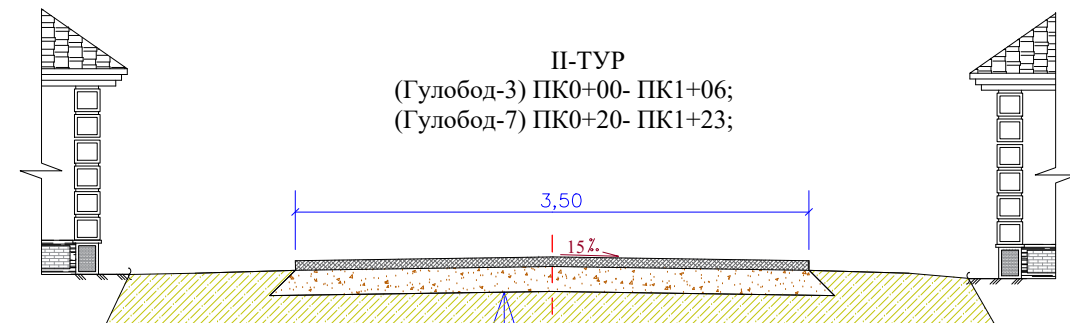


1. Янги кум-шагал аралашмаси кўмасдан мавжуд асос юзасини кўндаланг ва бўйлама кесим нишаблигини тўғрилаш ва зичлаш.
2. Қайноқ майда дондор зич асфальтобетон қоринмасидан h=0,05м. қалинликда қоплама, ГОСТ 9128-2013 бўйича, Б-Тур III-марка.

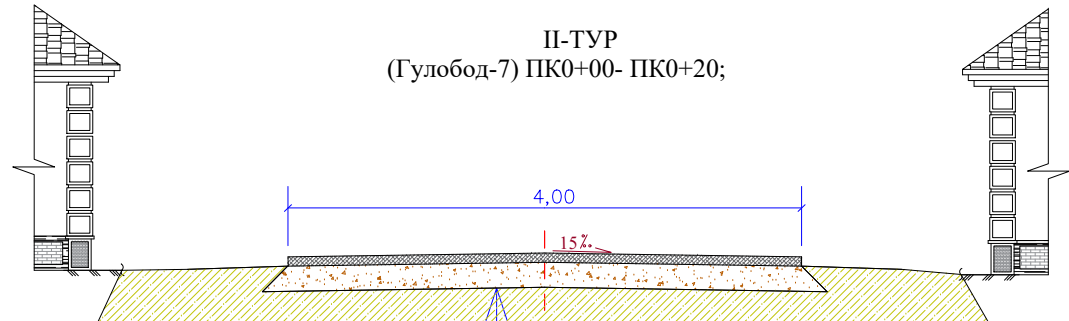

1. Янги кум-шагал аралашмаси кўмасдан мавжуд асос юзасини кўндаланг ва бўйлама кесим нишаблигини тўғрилаш ва зичлаш.
2. Қайноқ майда дондор зич асфальтобетон қоринмасидан h=0,05м. қалинликда қоплама, ГОСТ 9128-2013 бўйича, Б-Тур III-марка.

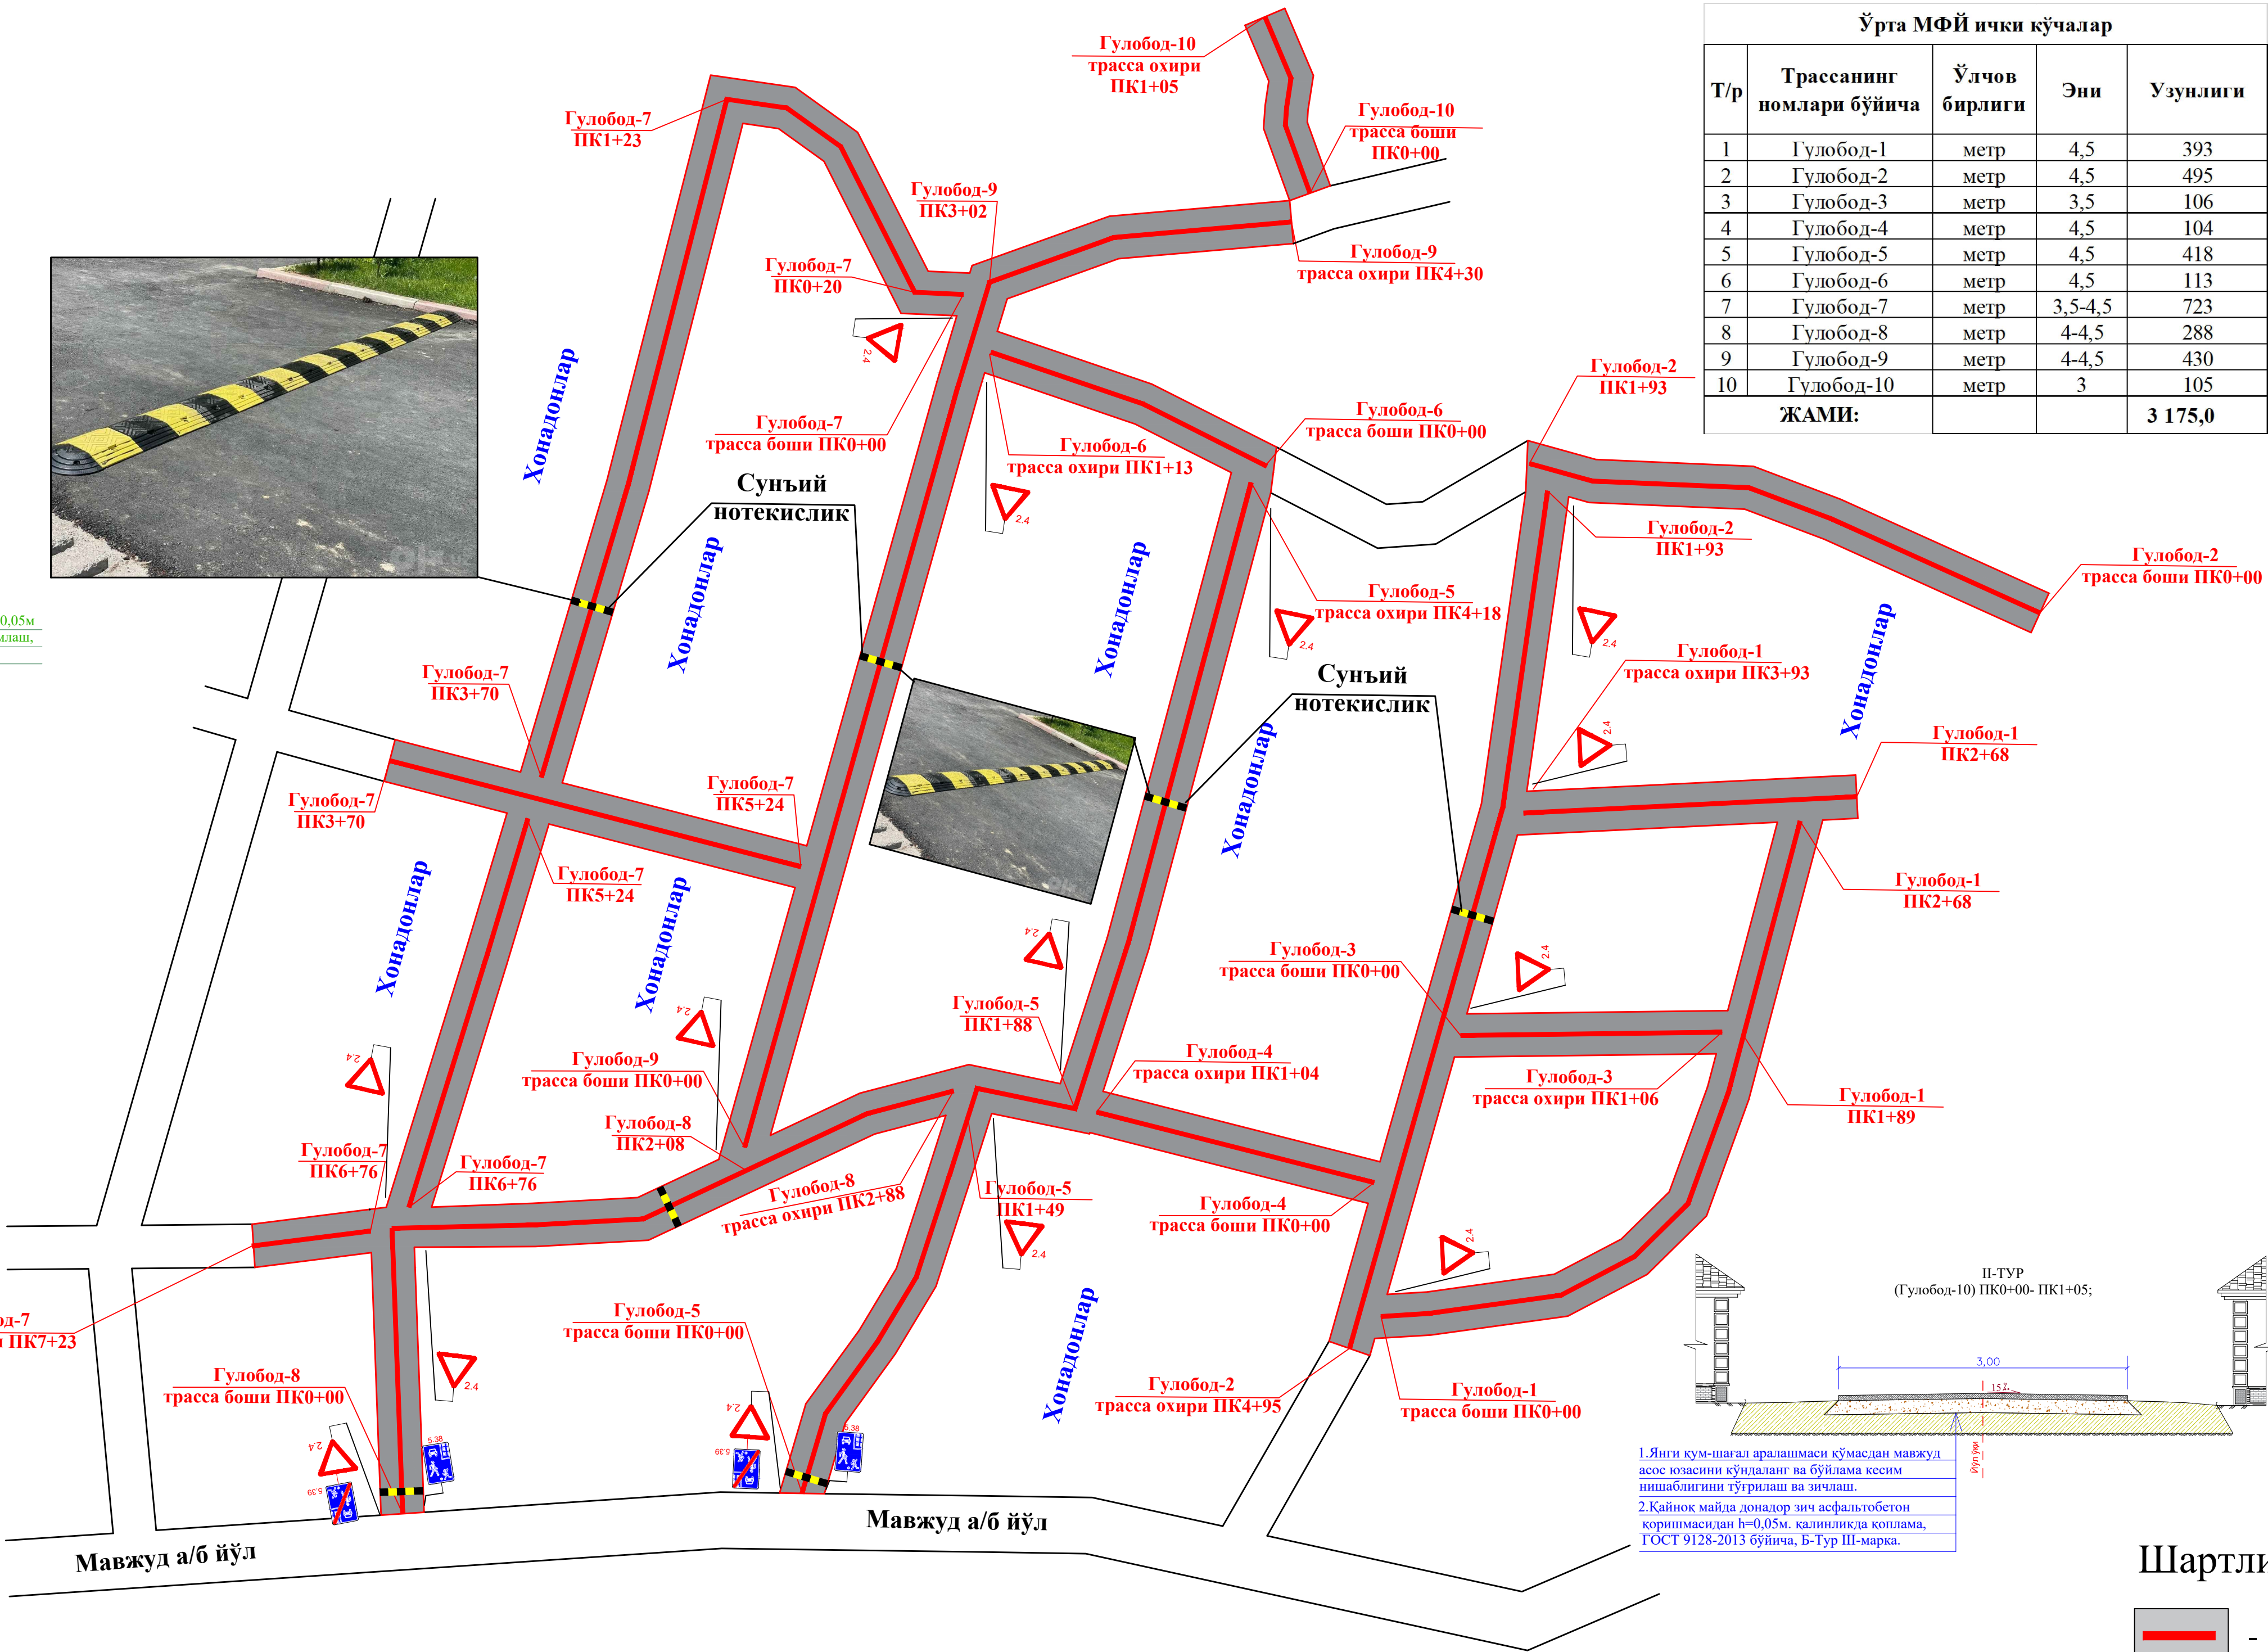

Ўрта МФЙ ички кўчалар				
Т/р	Трассанинг номлари бўйича	Ўлчов бирлиги	Эни	Узунлиги
1	Гулобод-1	метр	4,5	393
2	Гулобод-2	метр	4,5	495
3	Гулобод-3	метр	3,5	106
4	Гулобод-4	метр	4,5	104
5	Гулобод-5	метр	4,5	418
6	Гулобод-6	метр	4,5	113
7	Гулобод-7	метр	3,5-4,5	723
8	Гулобод-8	метр	4-4,5	288
9	Гулобод-9	метр	4-4,5	430
10	Гулобод-10	метр	3	105
ЖАМИ:				3 175,0

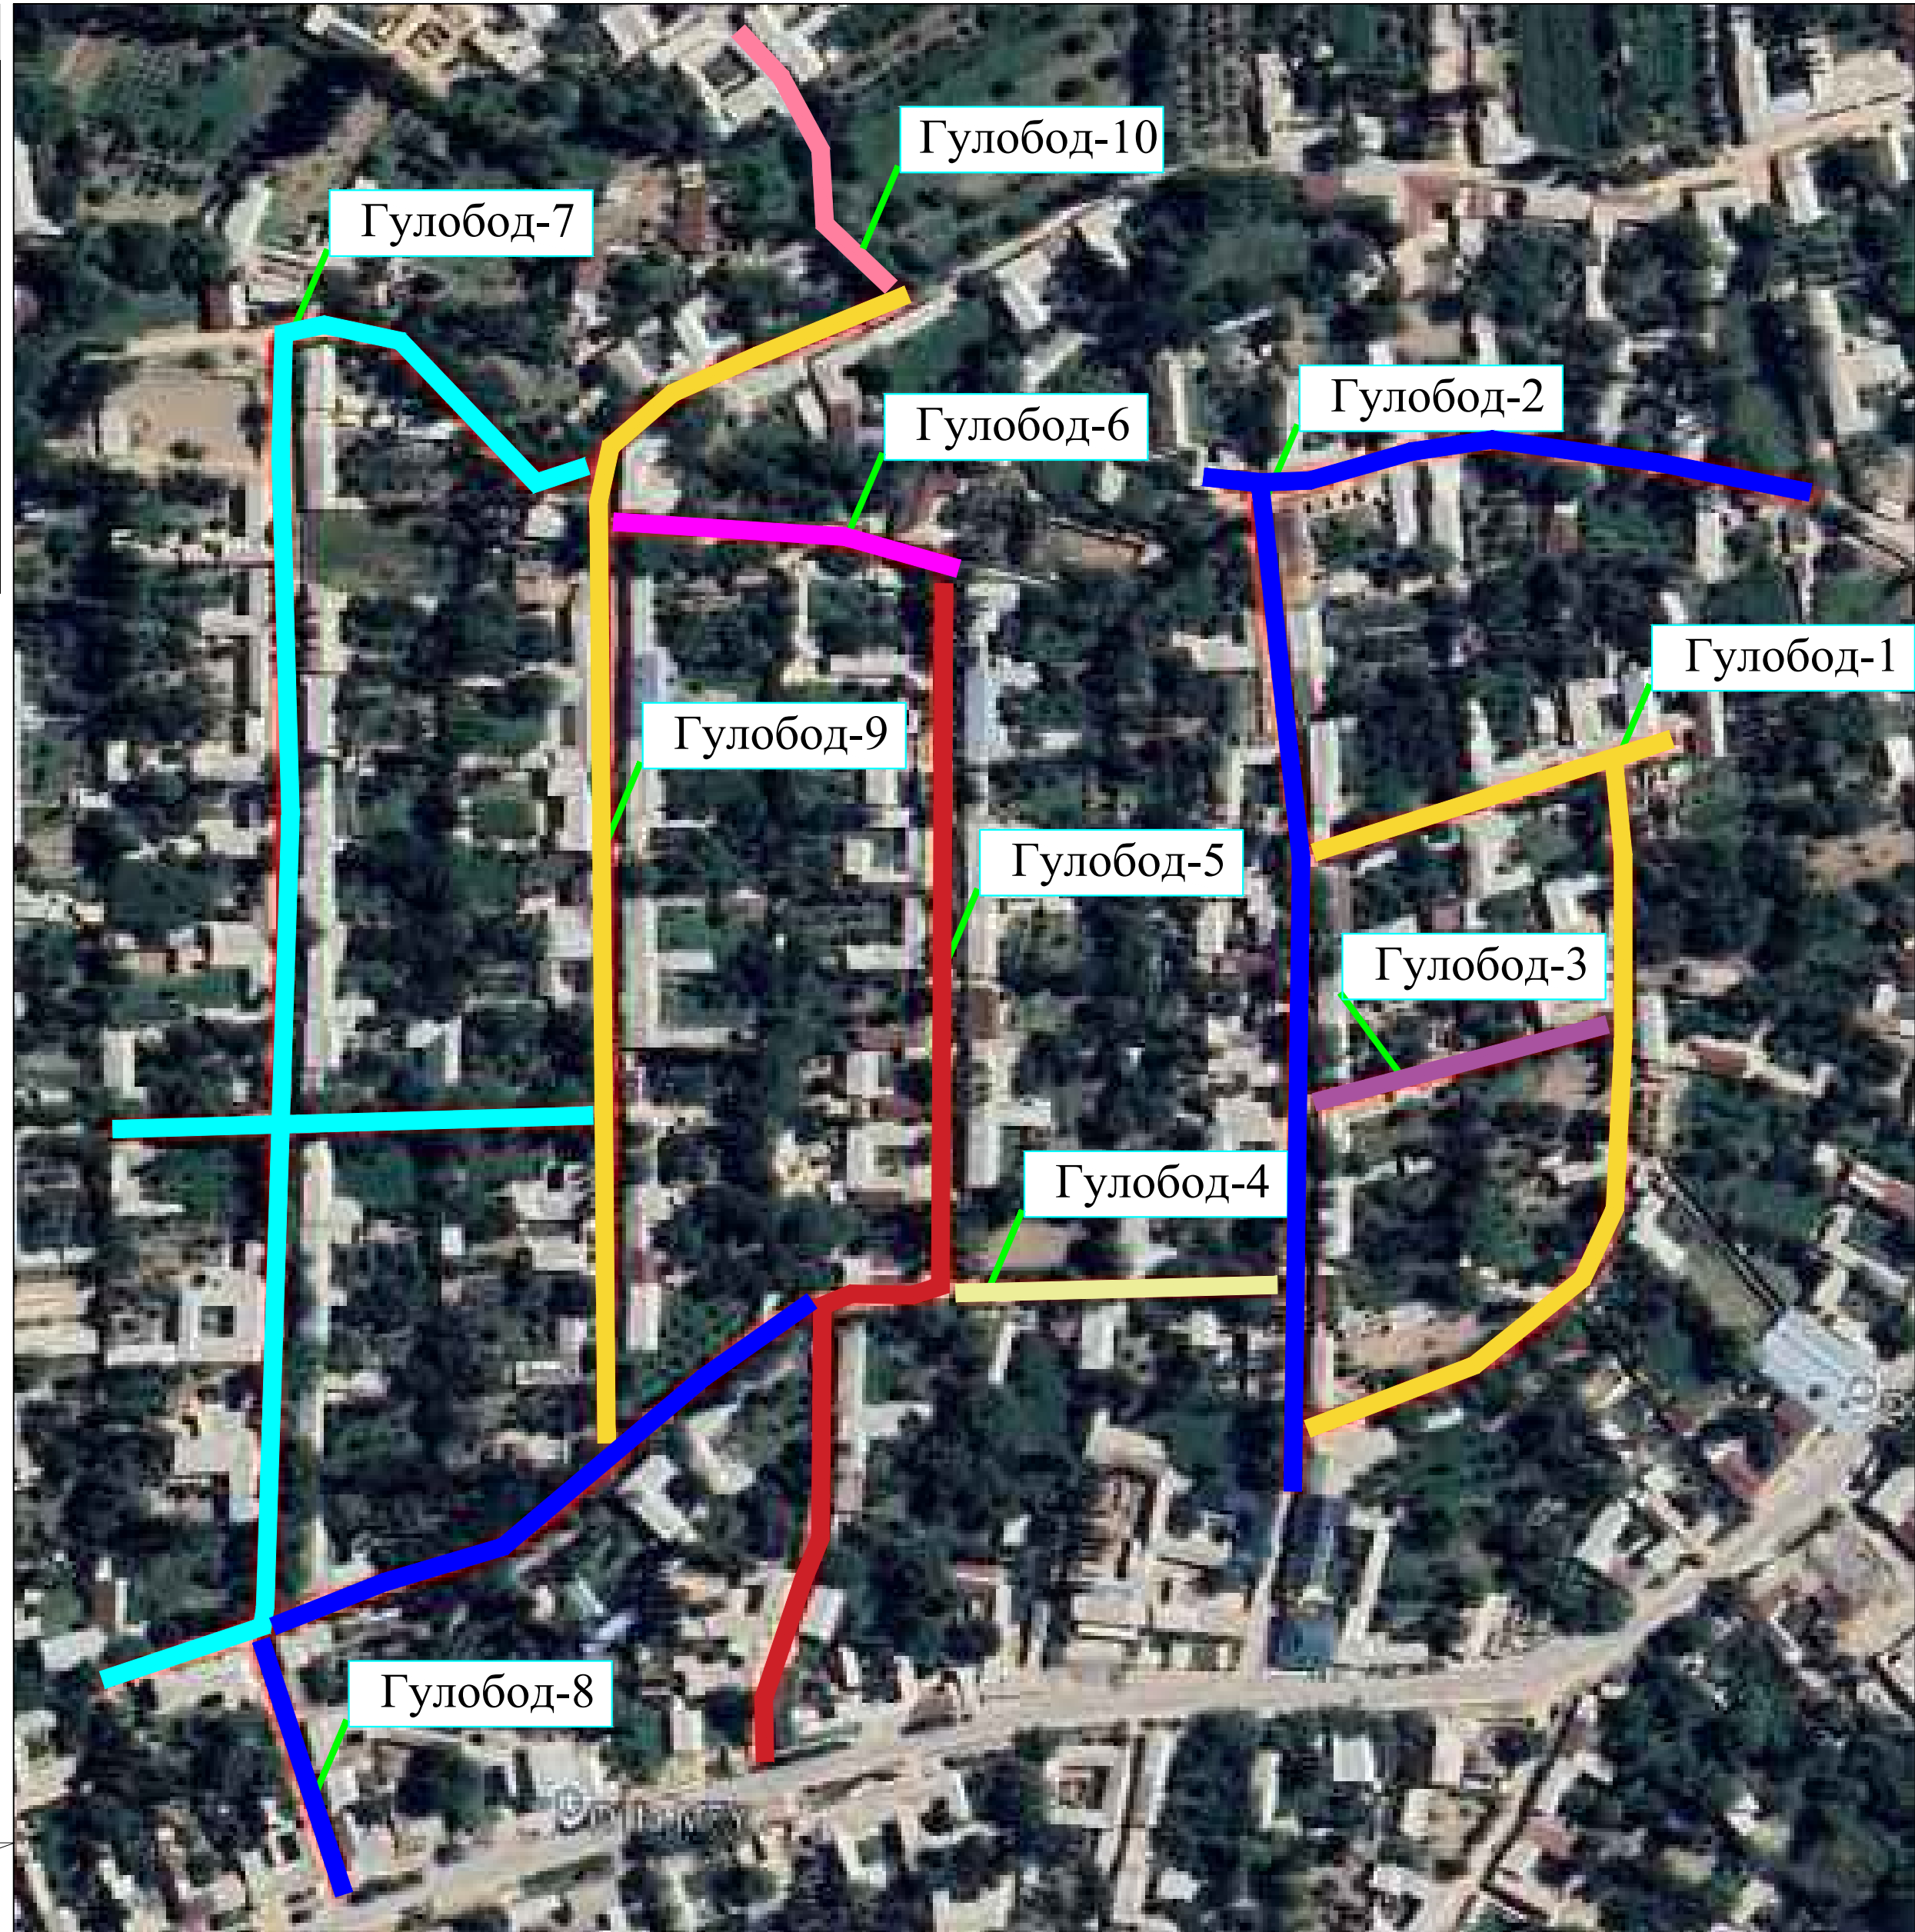

ЭСЛАТМА: Чизмада ўлчамлар схематик чизилган				
2026 й				
Наманган вилояти Янгиқўрғон тумани Ўрта МФЙ Гулобод 1 кўчаси, Гулобод кўчаси ҳамда Шохизинда кўчаларини асфалтлаш				
Лавозими	Фамилия	Имзо	Сана	
ЛБМ	О.Парпиев			
Баждарди	А.Аскаралиев			
Трасса режаси				Босқич ИЛ
Умумий узунлиги 3175 м				Варак 1
				Вараклар 1
				RAVO ARCHPROJECT MCHJ

Шартли белги

— - Лойихавий ички йўллар ўқи