

1. Янги кум-шағал аралашмасыдан құлаб,
күндаланг кесим нишаблигини тұғрилаш
ГОСТ 25607-2009 буйича, С-6.

2. Қайноқ майда донадор зич асфальтобетон
қоршымасыдан $h=0,05m$ қалинликда қоплама,
ГОСТ 9128-2013 буйича, Б-Тур III-марка.

1. Механизм ёрдамида эски коплама колдикларини хайдаб бузиш ва жойида қотириш
2. Янги қум-шағал аралашмасидан қўлаб, қўندانал кесим нисбагини тўғрилаш
ГОСТ 25607-2009 бўйича, С-6.
3. Қайнок майда донадор зич асфальтобетон қоринишмасдан $h=0,05\text{м}$, қалинликда коплама,
ГОСТ 9128-2013 бўйича, Б-Тур III-марка.



1. Янги кум-шагал аралашмасыдан құллаб,
күндаланг кесим нишаблигини тұғрилаш
ГОСТ 25607-2009 буйинча, С-6.

2. Қайнок майда донадор зич асфальтобетон
қоршымасыдан $h=0,05m$, калинликда қоплама,
ГОСТ 9128-2013 буйинча, Б-Түр III-марка.

1. Янги қум-шағал аралашмасидан қўнмасдан, кўндаланг кесим нишаблигини тўғрилаш ГОСТ 25607-2009 бўйича, С-6.
2. Қайноқ майда донадор зир асфальтобетон қоршимасидан $h=0,05m$, қалинликда қоплама, ГОСТ 9128-2013 бўйича, Б-Тур III-марка.

1. Янги кум-шағал аралашмасыдан құшмасдан, кўндаланг кесим нишаблигини тўғрилаш ГОСТ 25607-2009 бўйича, С-6.

2. Қайноқ майда дондор зич асфальтобетон коришмасидан $h=0,05\text{м}$. қалинликда коплама, ГОСТ 9128-2013 бўйича, Б-Тур III-марка.

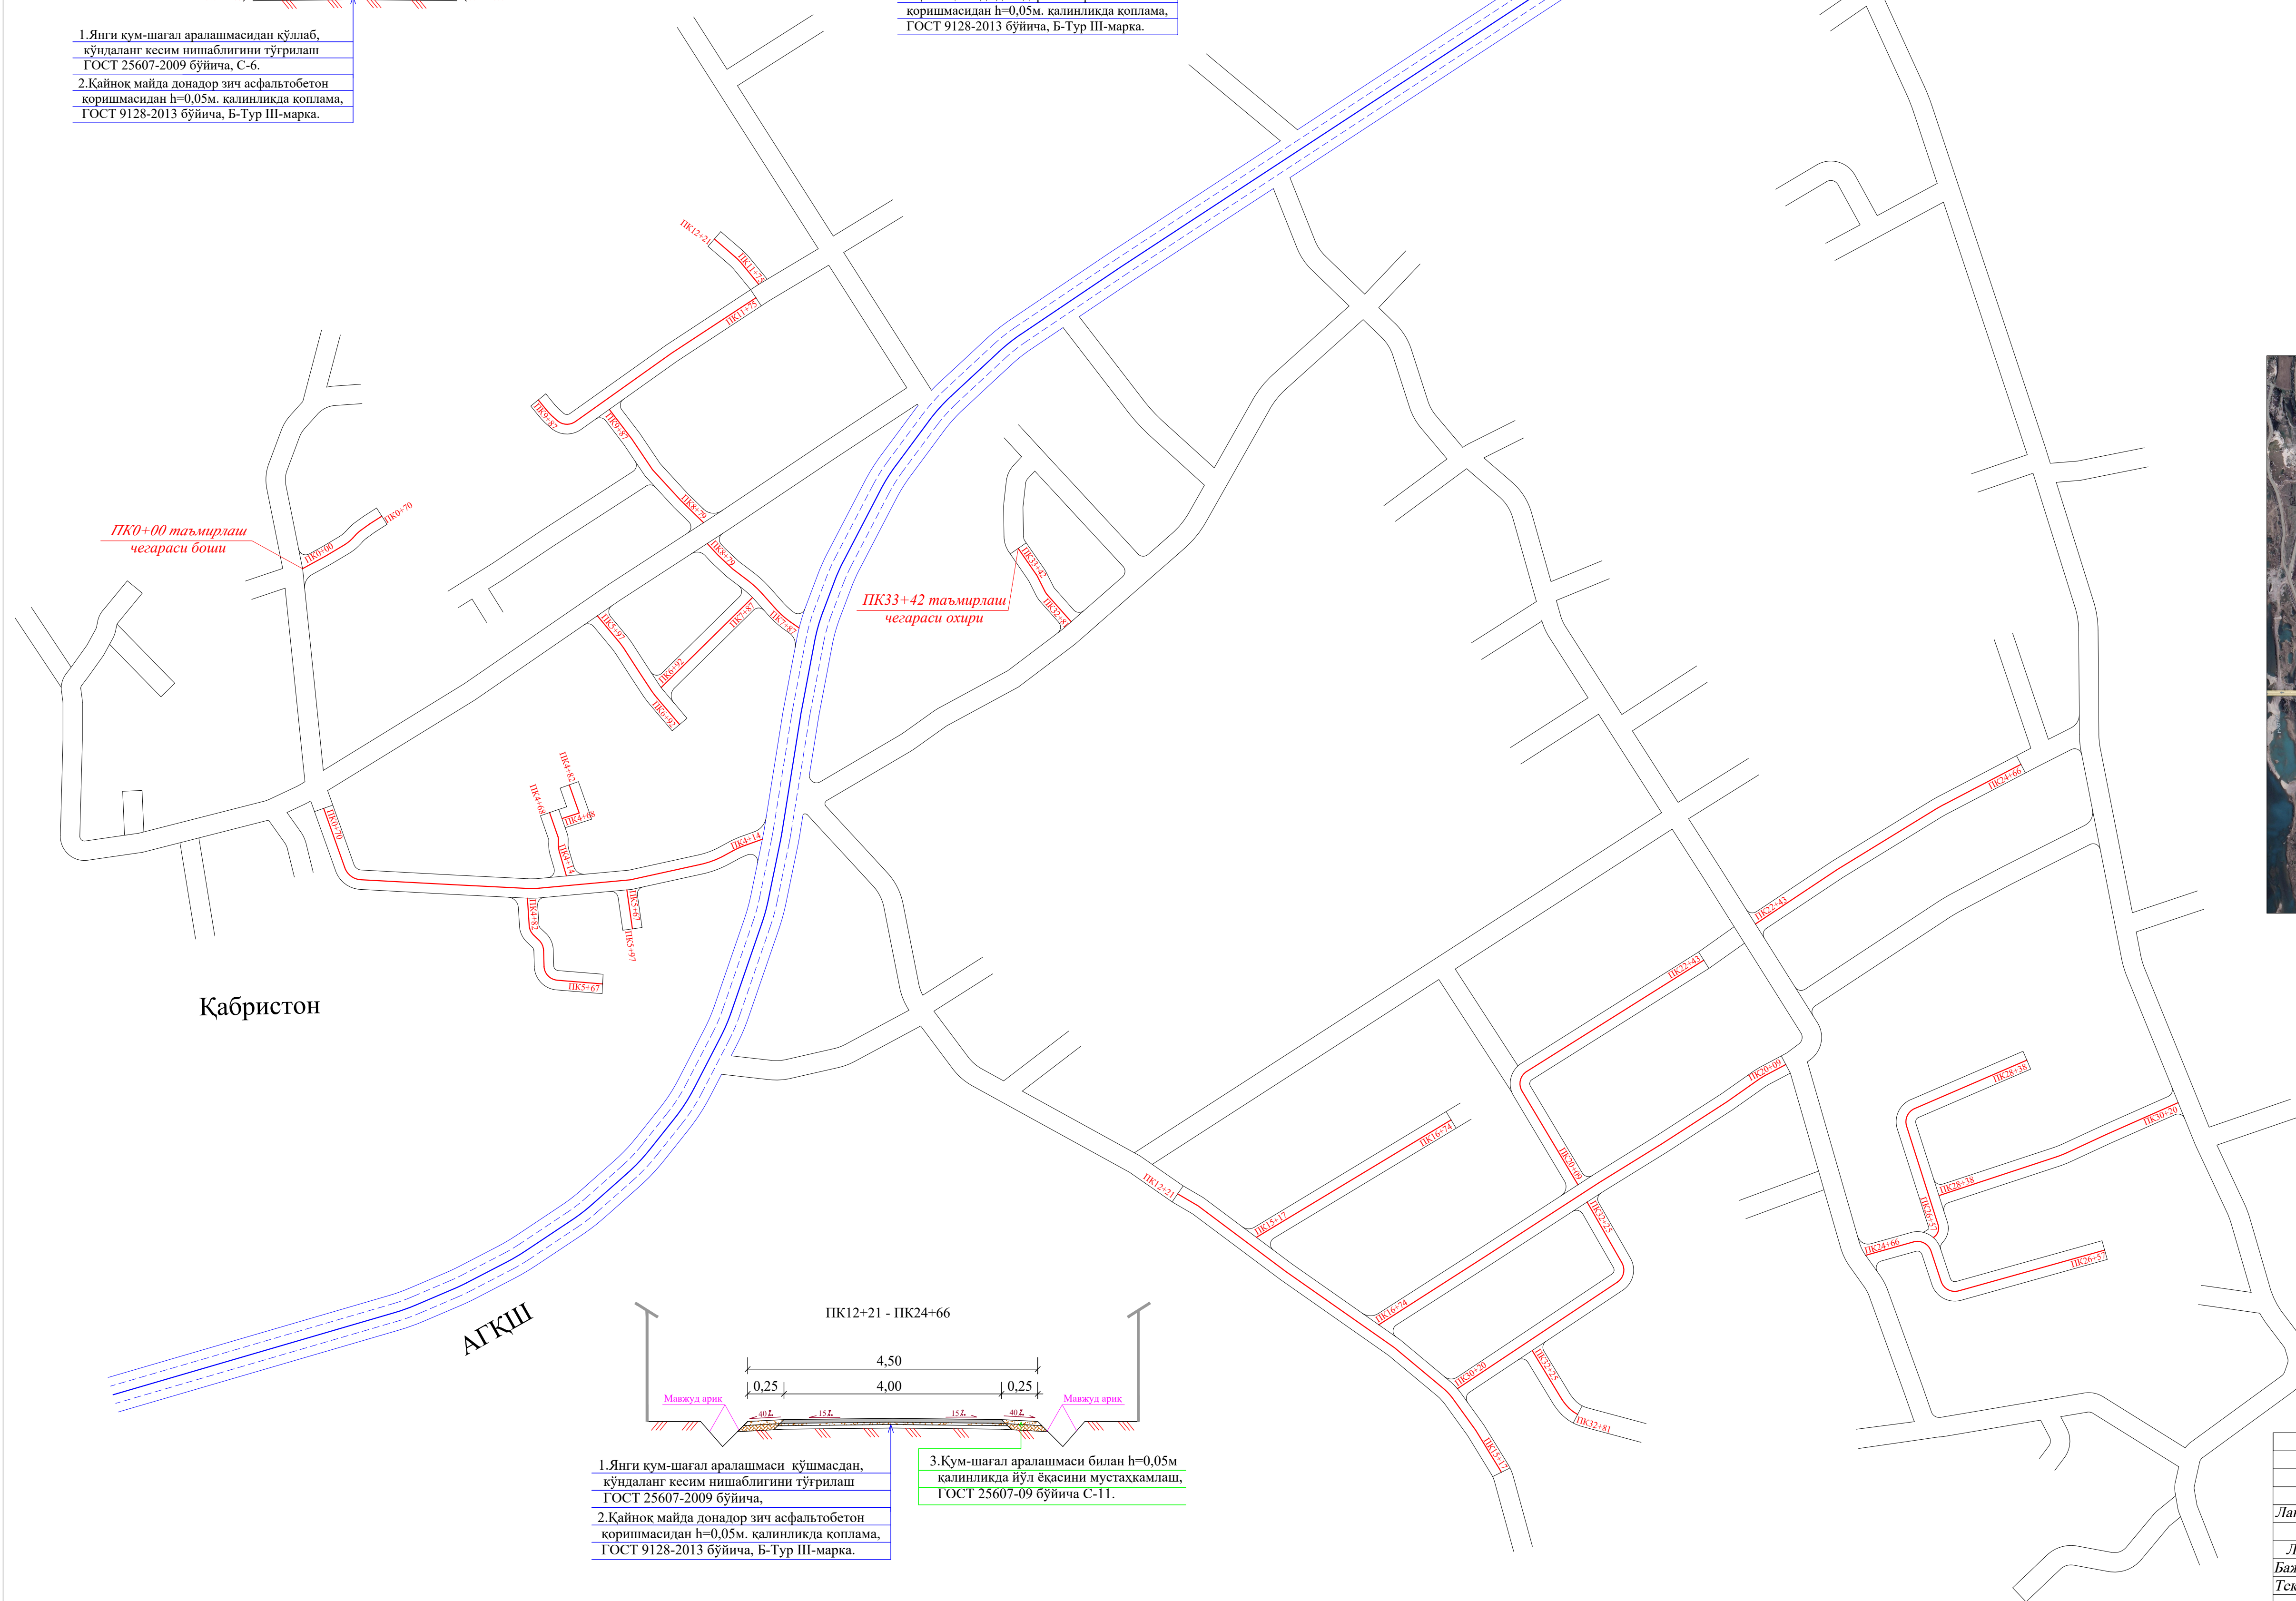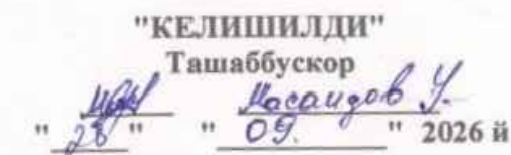

				№ - - 2026 АД
				Наманган вилояти Нерин тумани "Оқоғон бодомчи" ахборот портали арқилик жи кўп овоз тўплагани Пистан Чўжа МФЙ Кабировни Вузун, Янгил Юксикли, 4-Очмуҳор, Наманган кўчаларини жорий таъмирлаган (асфалтлаш) ишичи лойиҳасига
Лавозим	Ф.И.О.	Имзо	Сана	Маҳалла ички автомобил йўллари схемадик режаси ва қўдаланг кесим турлари
ЎБМ	М.Акумуллоев	Босқич	Варақ	Варақлар
Баждарди	А.Абдурахимов	ИЛ	l	l
Текширв	А.Муталибов			
				PKO+00 - PK33+42
				"Keljah-S" XK