"ТАСДИҚЛАЙМАН"
"Минтақавий йўлларга буюртмачи хизмати" ДМ бош мухандиси
Д.Хўжахонов

"КЕЛИШИЛДИ"
Юқори Чўжа МФЙ раиси
Х. Чиркоджаев

"YUQORI CHO'JA" Fuqarolarning o'zini-o'zi boshqarish organi

"КЕЛИШИЛДИ"
Ташаббускор
М. Исмонов

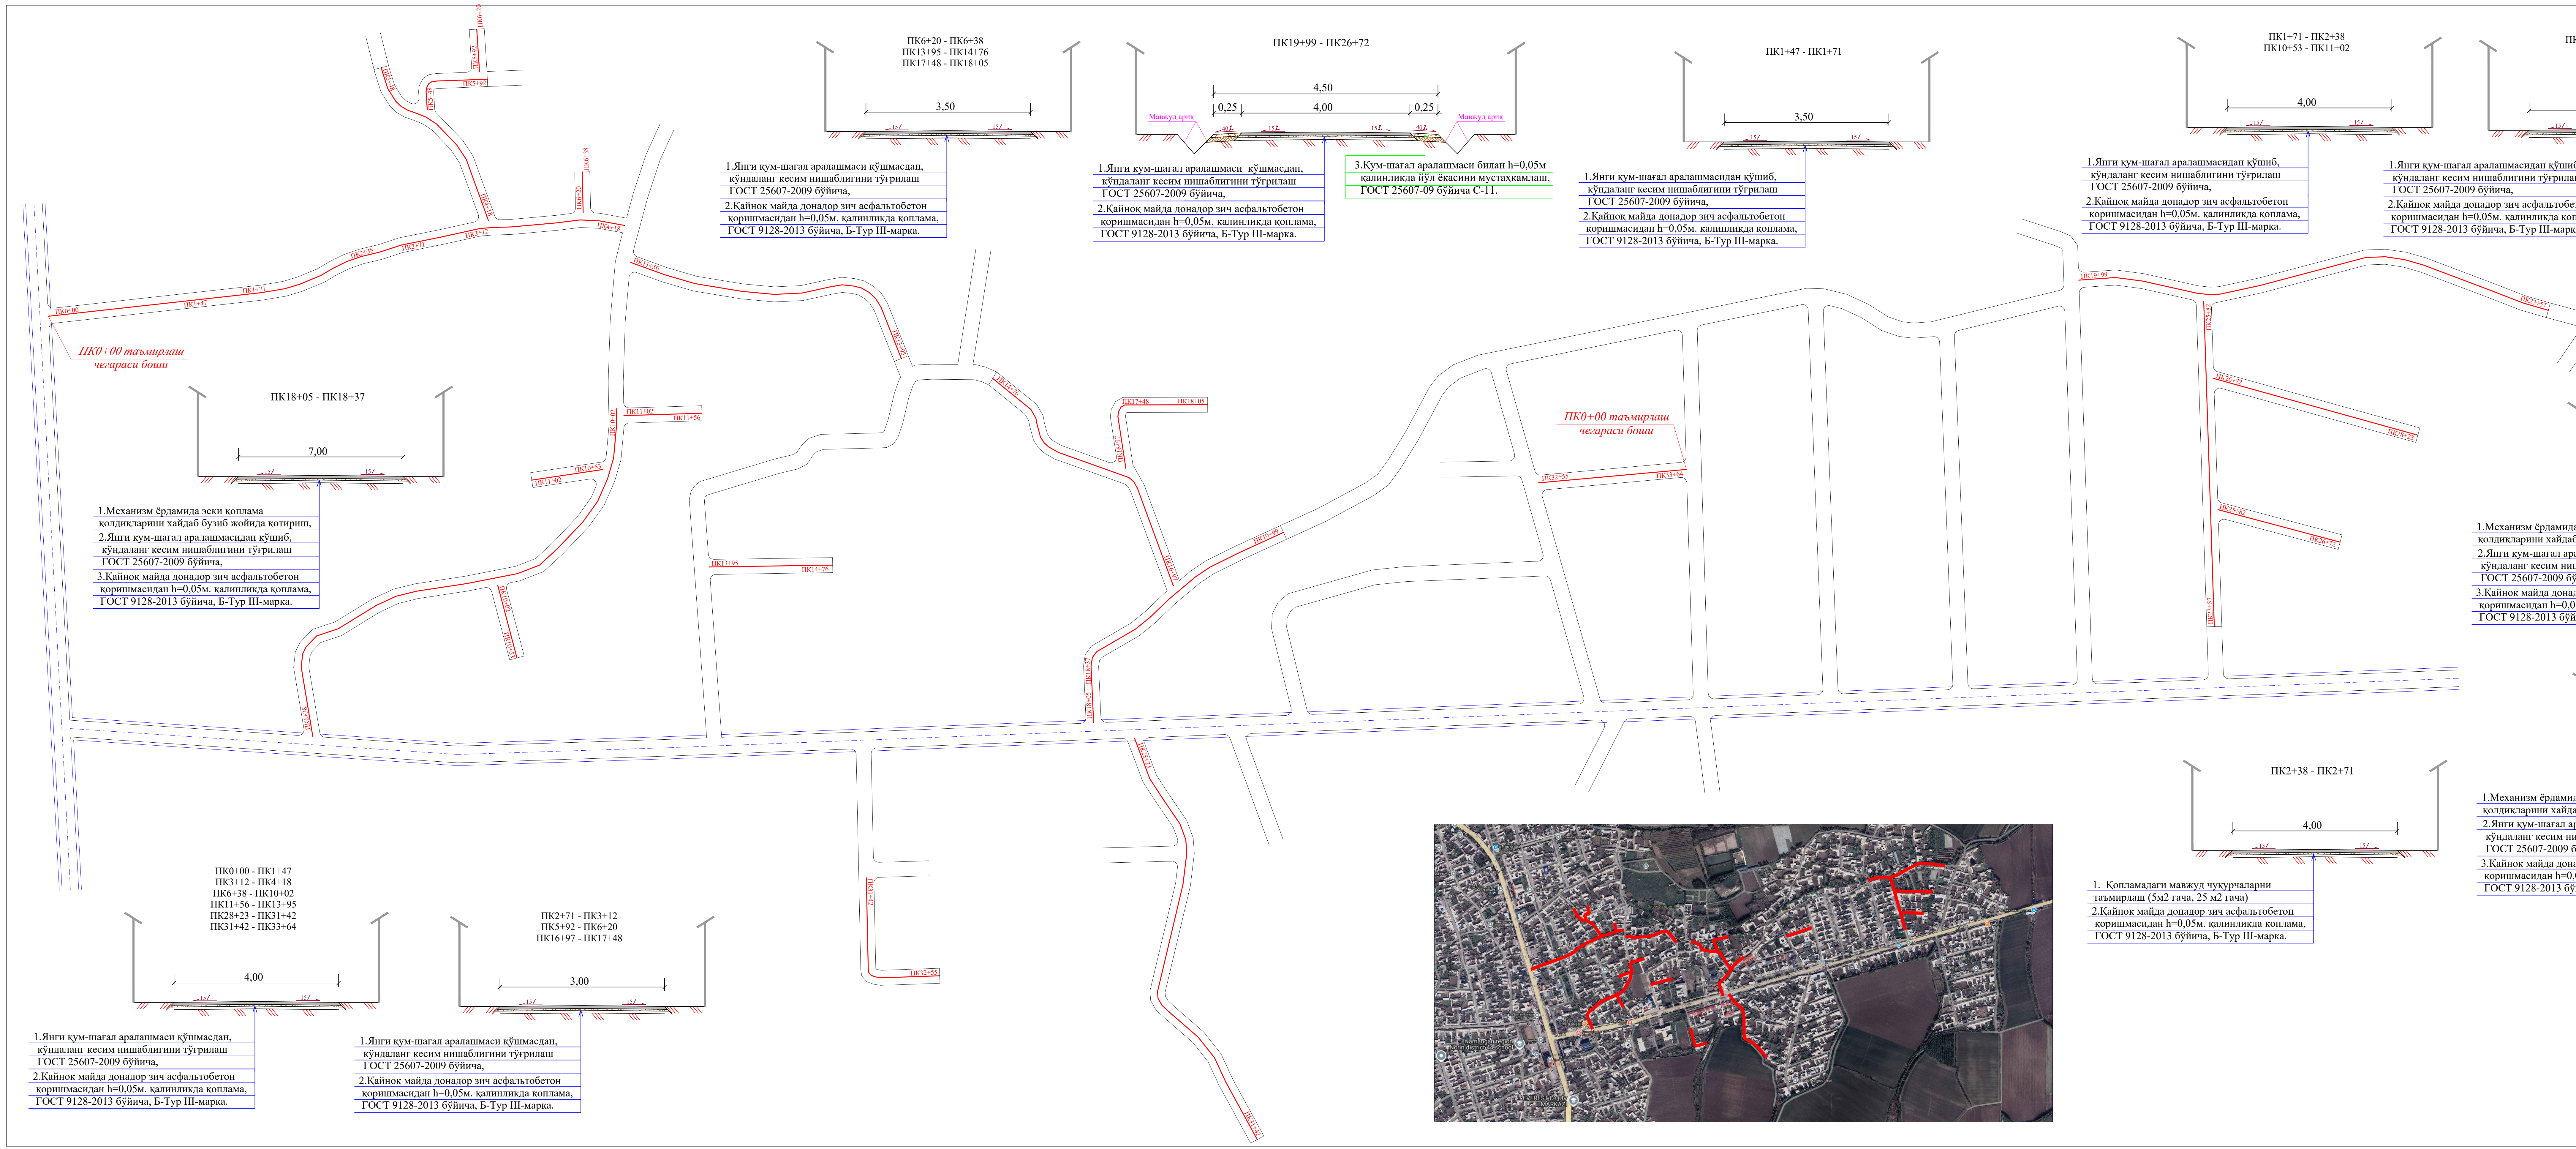

ПК6+20 - ПК6+38
ПК13+95 - ПК14+76
ПК17+48 - ПК18+05

1.Янги қум-шағал аралашмаси қўшмасдан, кўндаланг кесим нишаблигини тўғрилаш ГОСТ 25607-2009 бўйича,

2.Қайноқ майда донадор зич асфальтобетон қоришмасидан h=0,05м. қалинликда қоплама, ГОСТ 9128-2013 бўйича, Б-Тур III-марка.

ПК19+99 - ПК26+72

1.Янги қум-шағал аралашмаси қўшмасдан, кўндаланг кесим нишаблигини тўғрилаш ГОСТ 25607-2009 бўйича,

2.Қайноқ майда донадор зич асфальтобетон қоришмасидан h=0,05м. қалинликда қоплама, ГОСТ 9128-2013 бўйича, Б-Тур III-марка.

3.Қум-шағал аралашмаси билан h=0,05м қалинликда йўл ёқасини мустаҳкамлаш, ГОСТ 25607-09 бўйича С-11.

ПК1+47 - ПК1+71

1.Янги қум-шағал аралашмасидан қўшиб, кўндаланг кесим нишаблигини тўғрилаш ГОСТ 25607-2009 бўйича,

2.Қайноқ майда донадор зич асфальтобетон қоришмасидан h=0,05м. қалинликда қоплама, ГОСТ 9128-2013 бўйича, Б-Тур III-марка.

ПК1+71 - ПК2+38
ПК10+53 - ПК11+02

1.Янги қум-шағал аралашмасидан қўшиб, кўндаланг кесим нишаблигини тўғрилаш ГОСТ 25607-2009 бўйича,

2.Қайноқ майда донадор зич асфальтобетон қоришмасидан h=0,05м. қалинликда қоплама, ГОСТ 9128-2013 бўйича, Б-Тур III-марка.

ПК11+02 - ПК11+56

1.Янги қум-шағал аралашмасидан қўшиб, кўндаланг кесим нишаблигини тўғрилаш ГОСТ 25607-2009 бўйича,

2.Қайноқ майда донадор зич асфальтобетон қоришмасидан h=0,05м. қалинликда қоплама, ГОСТ 9128-2013 бўйича, Б-Тур III-марка.

ПК18+05 - ПК18+37

1.Механизм ёрдамида эски қоплама қолдиқларини хайдаб бузиб жойида қотириш,

2.Янги қум-шағал аралашмасидан қўшиб, кўндаланг кесим нишаблигини тўғрилаш ГОСТ 25607-2009 бўйича,

3.Қайноқ майда донадор зич асфальтобетон қоришмасидан h=0,05м. қалинликда қоплама, ГОСТ 9128-2013 бўйича, Б-Тур III-марка.

ПК4+18 - ПК5+92
ПК14+76 - ПК16+97
ПК18+37 - ПК19+99
ПК26+72 - ПК28+23

1.Механизм ёрдамида эски қоплама қолдиқларини хайдаб бузиб жойида қотириш,

2.Янги қум-шағал аралашмасидан қўшиб, кўндаланг кесим нишаблигини тўғрилаш ГОСТ 25607-2009 бўйича,

3.Қайноқ майда донадор зич асфальтобетон қоришмасидан h=0,05м. қалинликда қоплама, ГОСТ 9128-2013 бўйича, Б-Тур III-марка.

ПК10+02 - ПК10+53

1.Механизм ёрдамида эски қоплама қолдиқларини хайдаб бузиб жойида қотириш,

2.Янги қум-шағал аралашмасидан қўшиб, кўндаланг кесим нишаблигини тўғрилаш ГОСТ 25607-2009 бўйича,

3.Қайноқ майда донадор зич асфальтобетон қоришмасидан h=0,05м. қалинликда қоплама, ГОСТ 9128-2013 бўйича, Б-Тур III-марка.

ПК2+38 - ПК2+71

1. Қопламадаги мавжуд чуқурчаларни таъмирлаш (5м2 гача, 25 м2 гача)

2.Қайноқ майда донадор зич асфальтобетон қоришмасидан h=0,05м. қалинликда қоплама, ГОСТ 9128-2013 бўйича, Б-Тур III-марка.

ПК0+00 - ПК1+47
ПК3+12 - ПК4+18
ПК6+38 - ПК10+02
ПК11+56 - ПК13+95
ПК28+23 - ПК31+42
ПК31+42 - ПК33+64

1.Янги қум-шағал аралашмаси қўшмасдан, кўндаланг кесим нишаблигини тўғрилаш ГОСТ 25607-2009 бўйича,

2.Қайноқ майда донадор зич асфальтобетон қоришмасидан h=0,05м. қалинликда қоплама, ГОСТ 9128-2013 бўйича, Б-Тур III-марка.

ПК2+71 - ПК3+12
ПК5+92 - ПК6+20
ПК16+97 - ПК17+48

1.Янги қум-шағал аралашмаси қўшмасдан, кўндаланг кесим нишаблигини тўғрилаш ГОСТ 25607-2009 бўйича,

2.Қайноқ майда донадор зич асфальтобетон қоришмасидан h=0,05м. қалинликда қоплама, ГОСТ 9128-2013 бўйича, Б-Тур III-марка.

				№ - - 2026 АД			
Лавозим	Ф.И.О.	Имзо	Сана	Наманган вилояти Норин тумани "Опен бюджет" ахборот порталида энг кўп овоз тўплаган Юқори Чўжа МФЙ 1-Наврўз, 5-Наврўз И.Ғофуров кўчаларини жорий таъмирлаш ишчи лойихасига			
				Махалла ички автомобил йўллари схематик режаси ва кўдаланг кесим турлари	Босқич	Варақ	Варақлар
ЛБМ	А.Абдурахимов				ИЛ	1	1
Бажарди	А.Муталиев						
Текшир	А.Абдурахимов			ПК0+00 - ПК33+64	"KELAJAK-S " MChJ		