


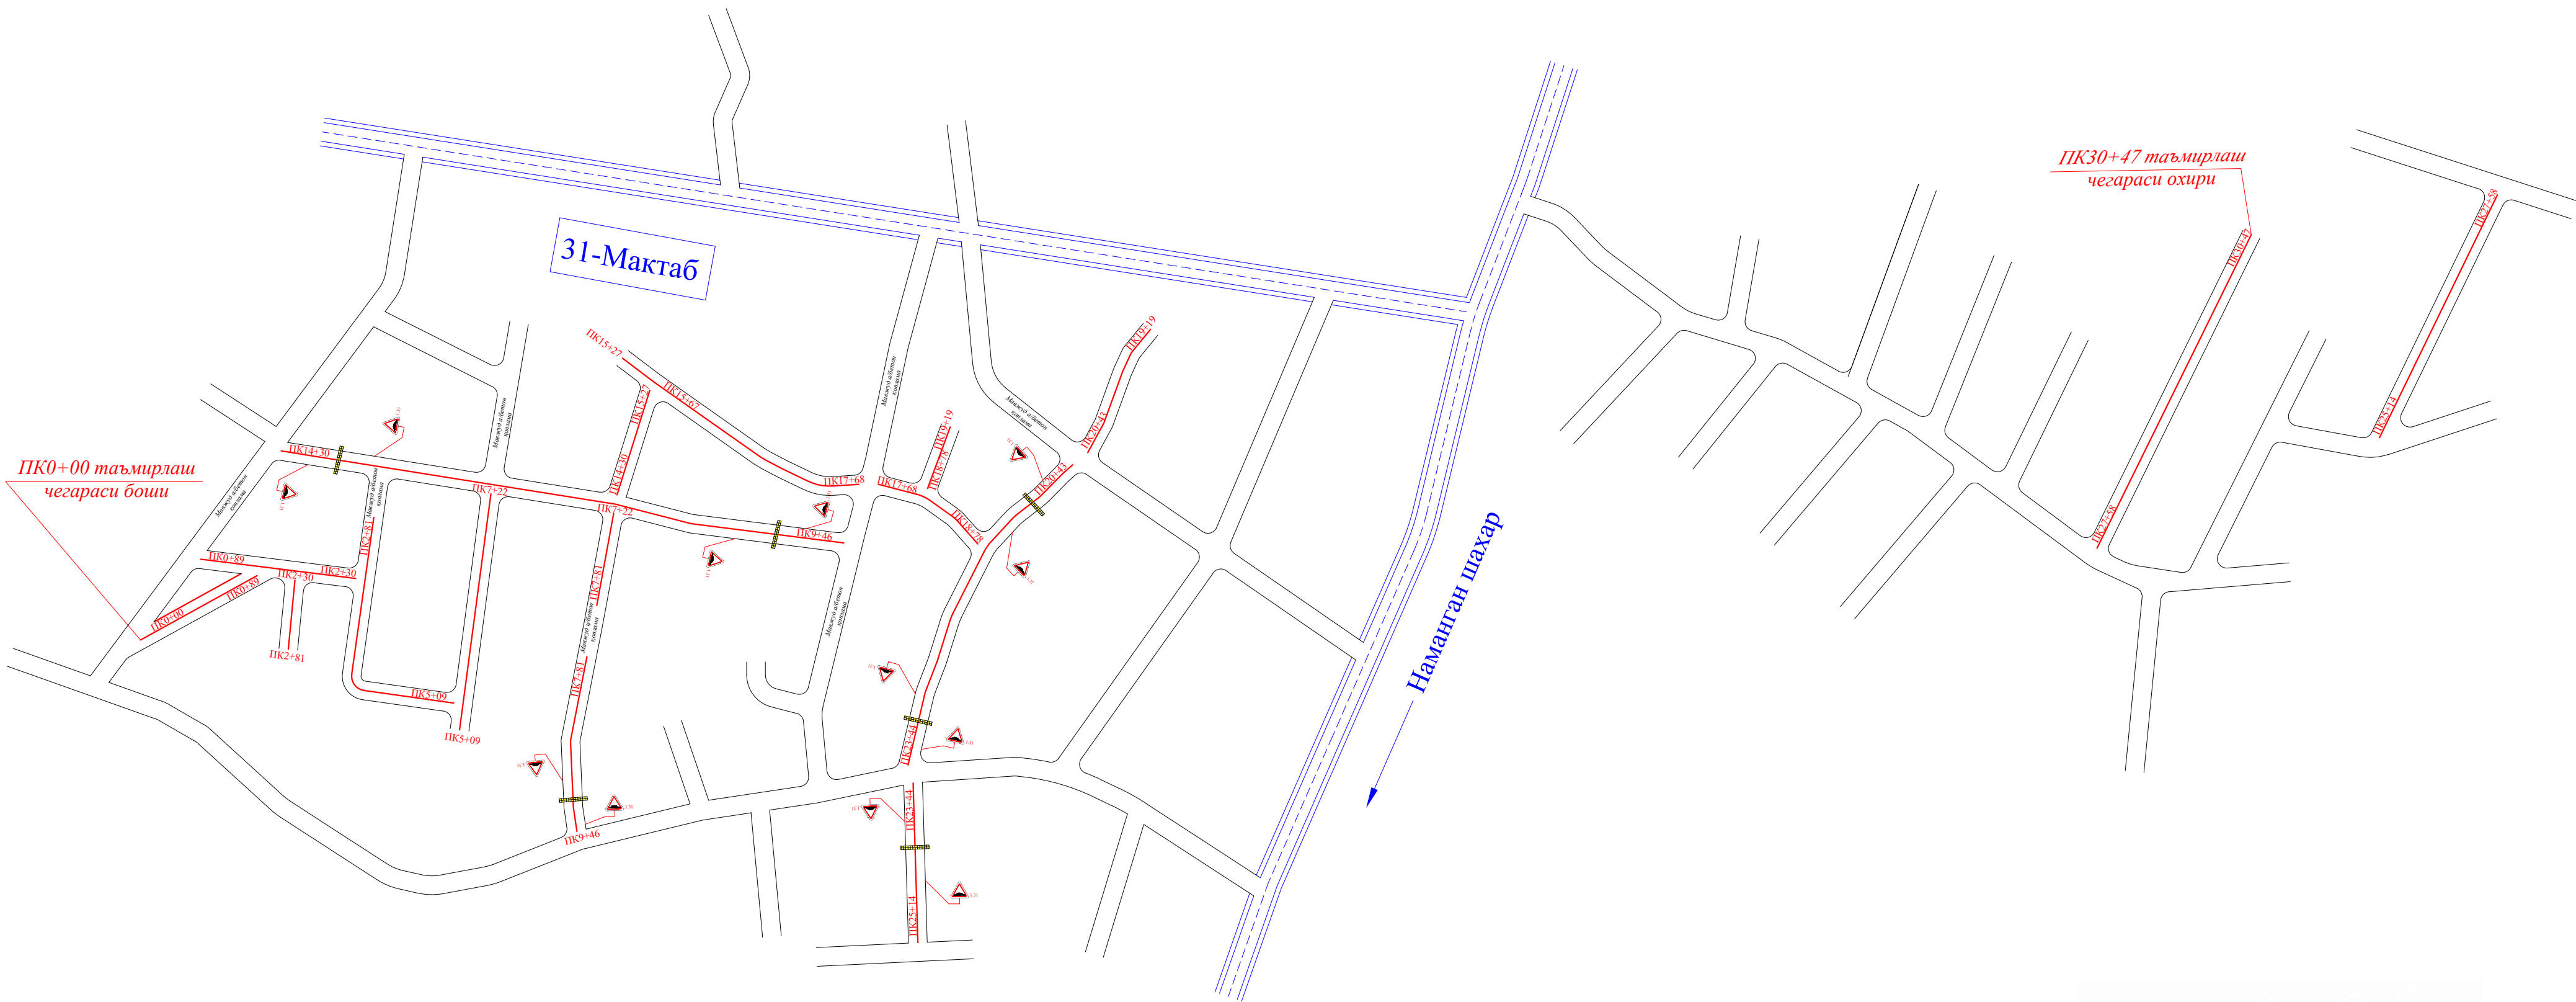

ЭСЛАТМА: 1. Чизмада ўлчамлар схематик чизилган.
2. Кўчанинг кўнгаланг кесими нишаблиги жойига қараб
икки томон ёки бир томонга ўзгариши мумкин.
3. Нуксонлар кайдномаси билан биргаликда ишлансин.

				№ - - 2026 АД			
				Наманган вилояти Норин тумани “Опен бюджет” ахборот портали оркали энг кўп овоз тўплаган Маригзор МФЙ Наво ҳамда Маригзор кўчаларини жорий таъмирлаш ишчи лойиҳасига			
Лавозим	Ф.И.О.	Имзо	Сана	Харакат хавфсизлигини ташкил этиш чизмаси	Босқич	Варак	Варақлар
ЛБМ	А.Муталиев				ИЛ	1	1
Бажарди	А.Абдурахимов						
Текшир	А.Муталиев			ПК0+00 - ПК30+47	"Kelajak-S " ХК		