

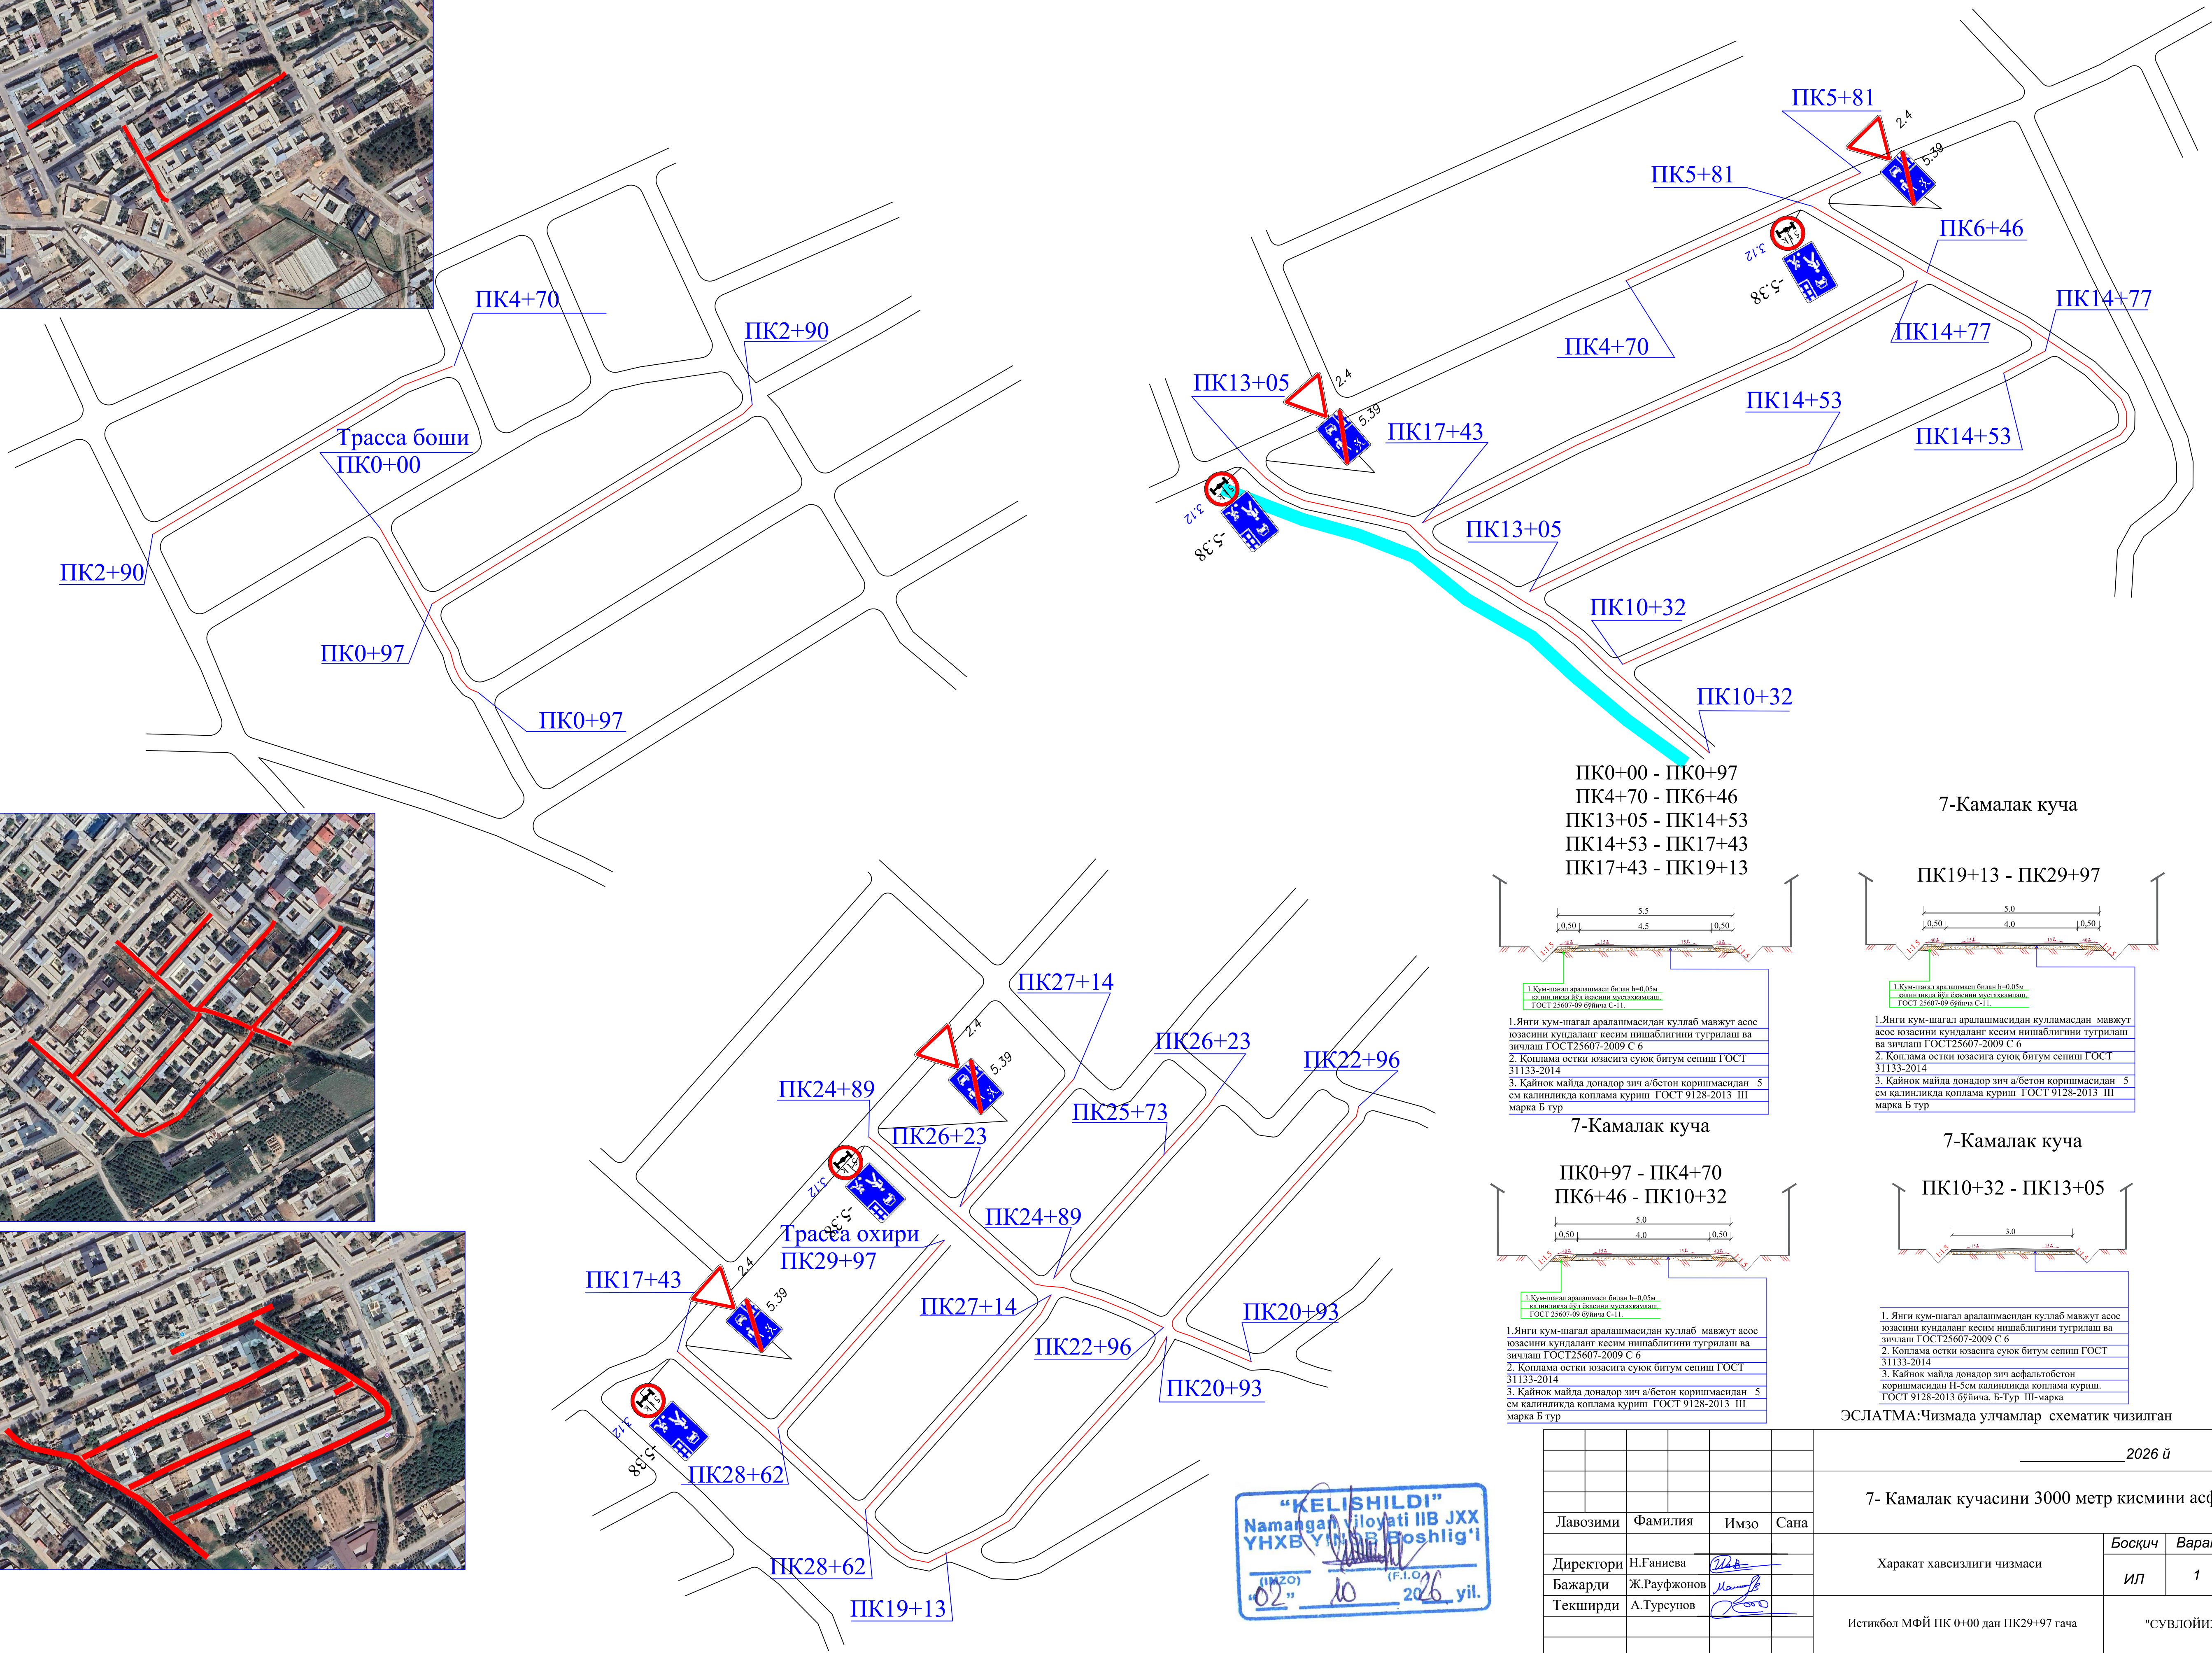
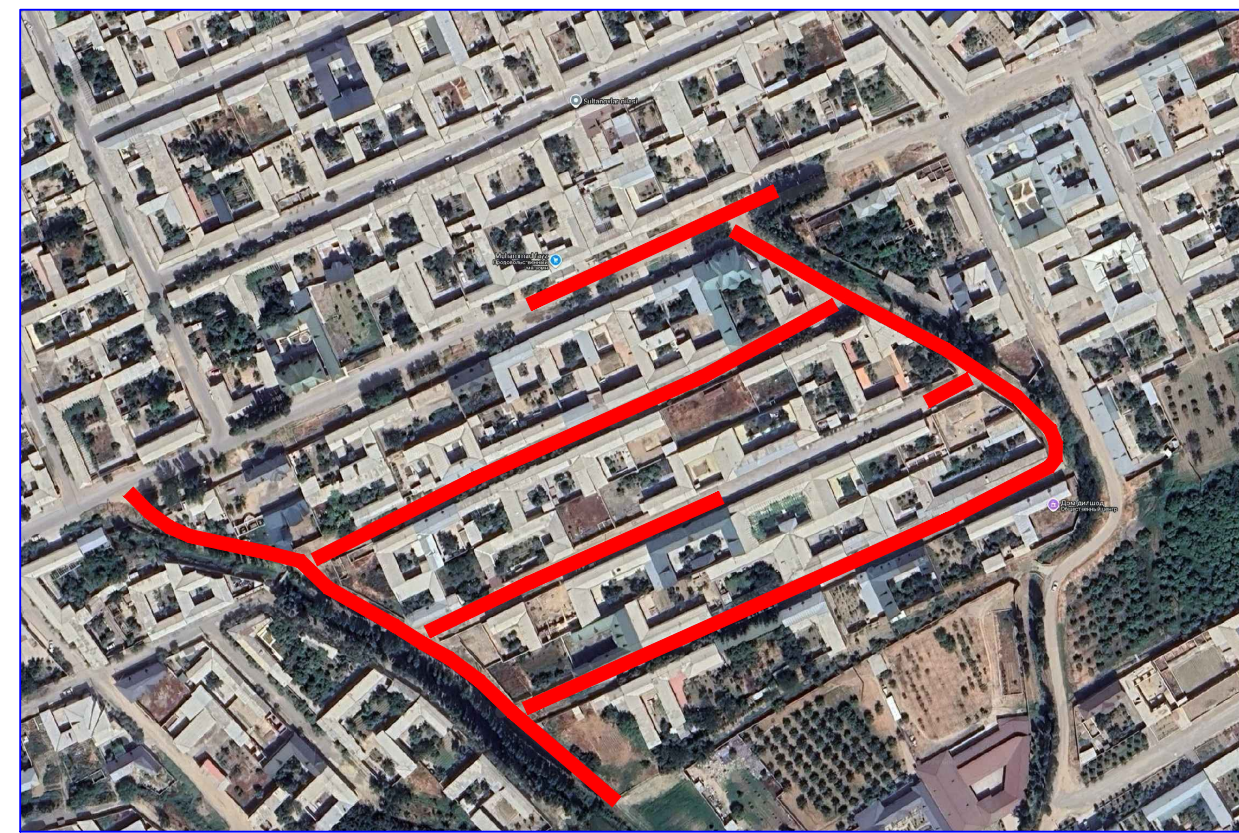


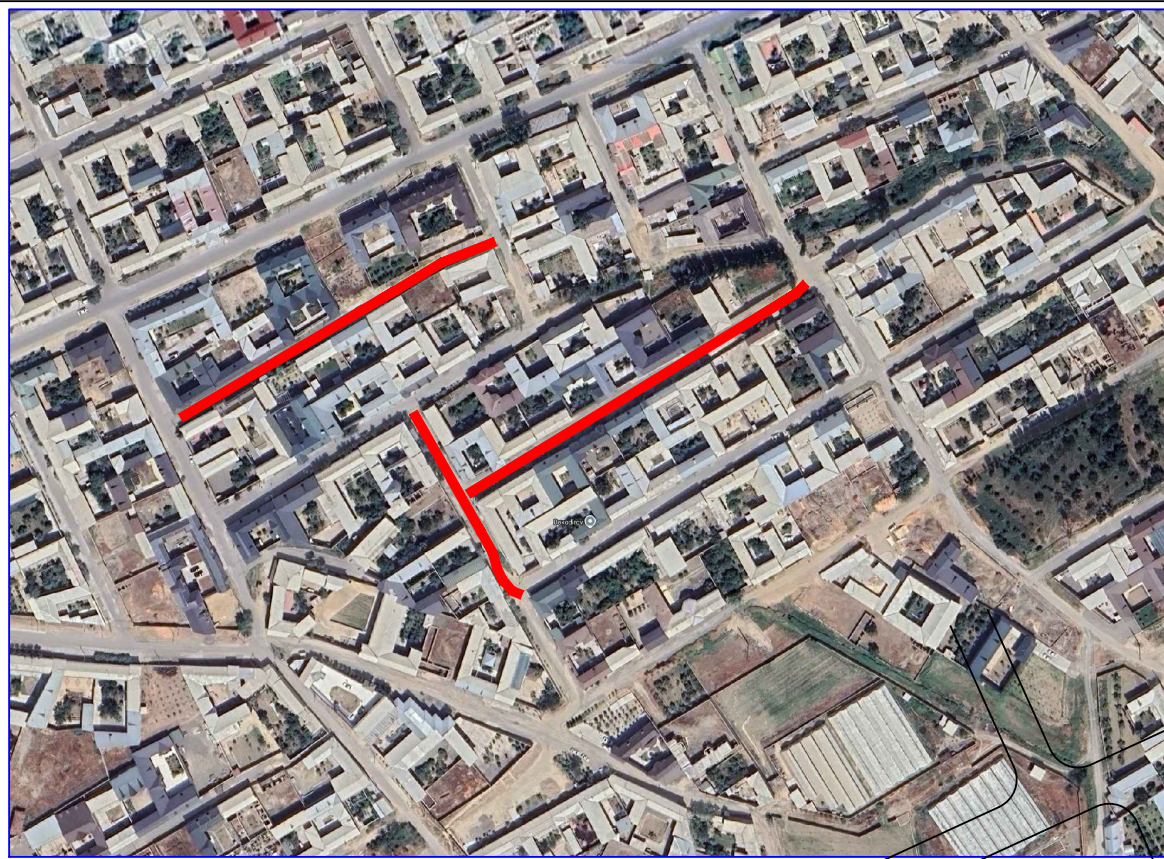


ПК0+00 - ПК0+97
ПК4+70 - ПК6+46
ПК13+05 - ПК14+53
ПК14+53 - ПК17+43
ПК17+43 - ПК19+13

7-Камалак куча

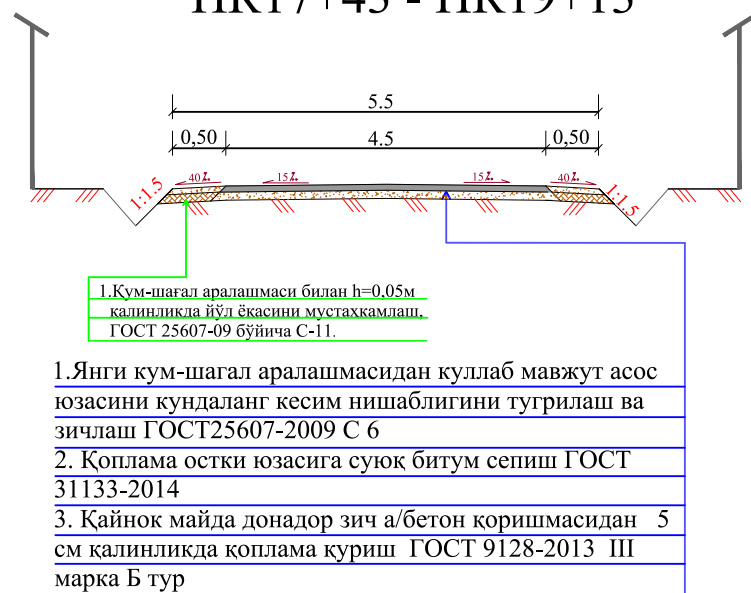

7-Камалак куча

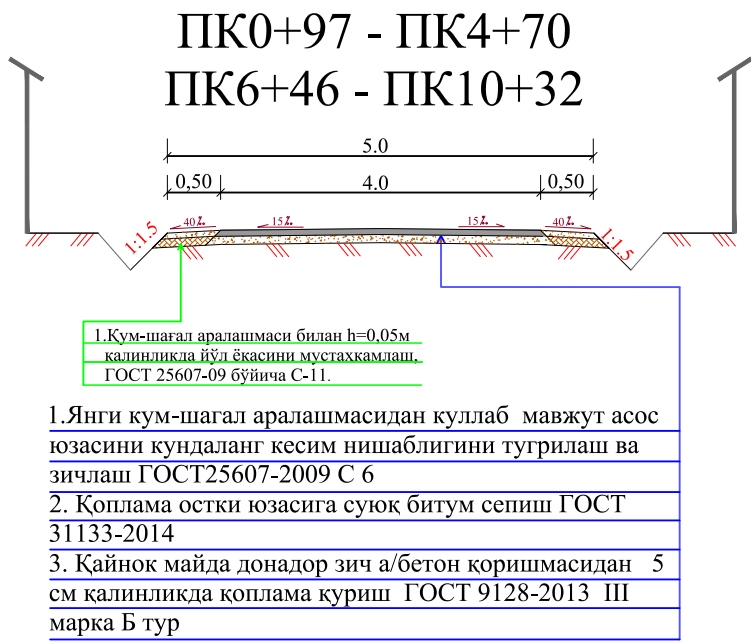

7-Камалак куча



ЭСЛАТМА: Чизмада улчамлар схематик чизилган

				2026 й			
				7- Камалак кучасини 3000 метр кисмини асфалтлаш			
Лавозими	Фамилия	Имзо	Сана	Харакат хавсизлиги чизмаси	Босқич	Варақ	Варақлар
Директори	Н.Ганиева				ИП	1	1
Бажарди	Ж.Рауфжонов						
Текширди	А.Турсунов						
				Истикбол МФЙ ПК 0+00 дан ПК29+97 гача	"СУВЛОЙИХА" МЧЖ		