
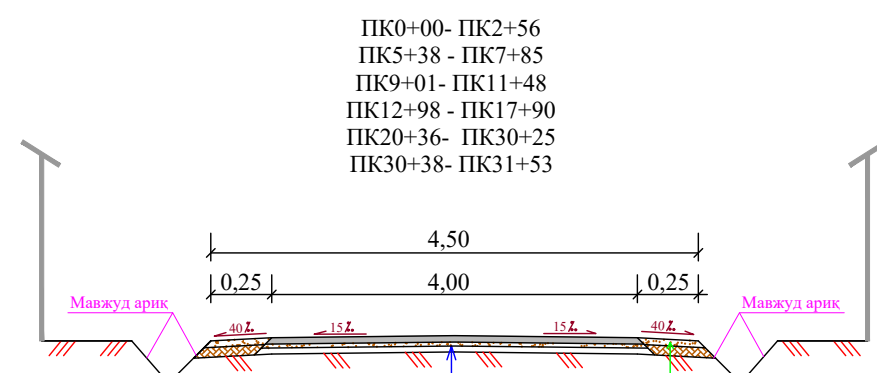



"ТАСДИҚЛАЙМАН"
"Минтақавий йўللارга буюртмачи
хизмати" ДМ бош муҳандиси
_____ Д.Хўжаханов
_____ 2026 й
90-1

Чаман МФЙ райси
" " " 2026 й


"КЕЛИШИЛДИ"
Ташаббускор
"  "  " 2026 й

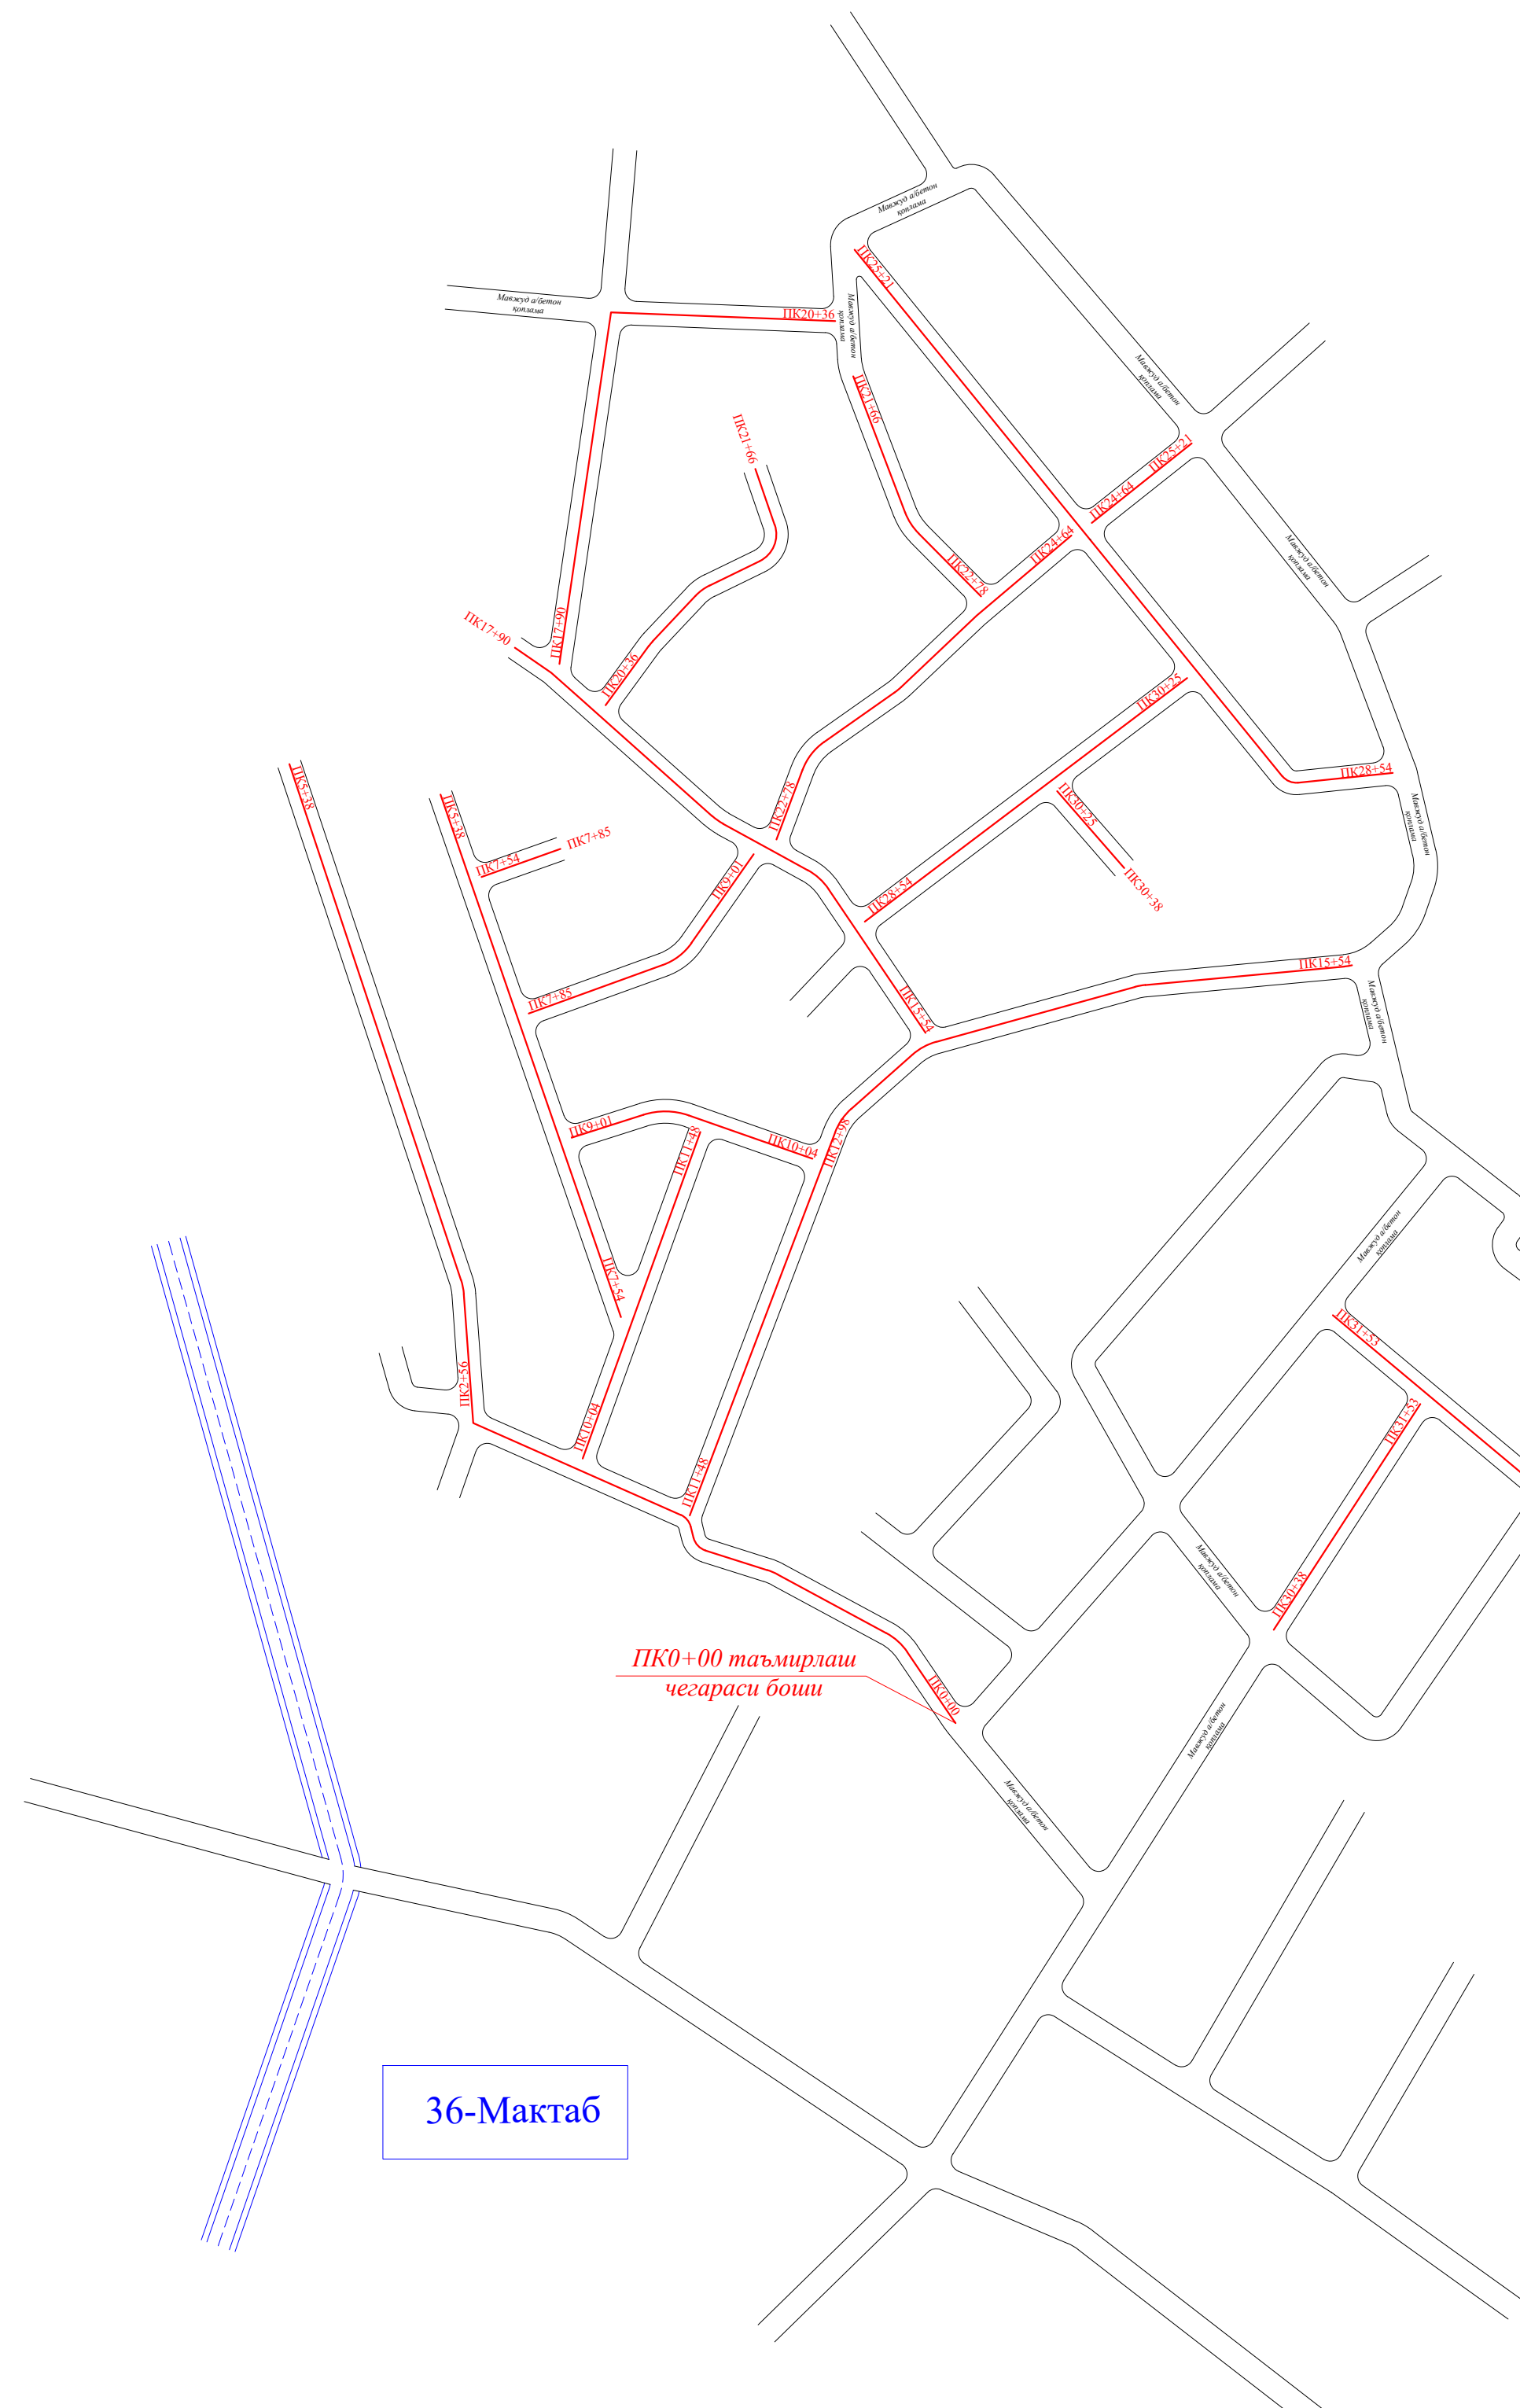


- | | |
|--|---|
| 1. Янги кум-шағал аралашмасыдан құшмасдан, күнданган кесим нишаблигини түгрілаш
ГОСТ 25607-2009 бұйыча, С-6. | 3. Кум-шағал аралашмасы билан $h=0,05m$ калинликта жүл ёксанын мустахамлаш,
ГОСТ 25607-09 бұйыча С-11. |
| 2. Кайнок майда донатор зич асфальтобетон
коришмасидан $h=0,05m$. калинликта коплама,
ГОСТ 9128-2013 бұйыча, Б-Тур III-марка. | |

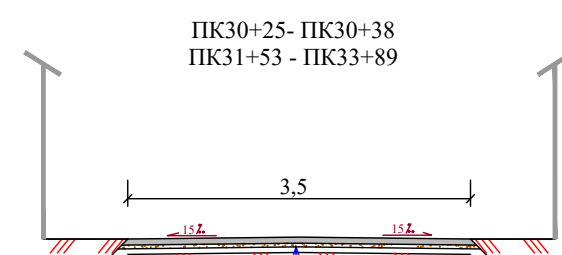


1. Янгй кум-шагал аралашмасыдан кўшмасдан, кўндаланг кесим нишаблигини тўғрилаш
ГОСТ 25607-2009 бўйича, С-6.
2. Кайнок майда донадор зали асфальтобетон
коришмасидан $h=0,05m$ қатинликда коплама,
ГОСТ 9128-2013 бўйича, Б-Тур III-марка.

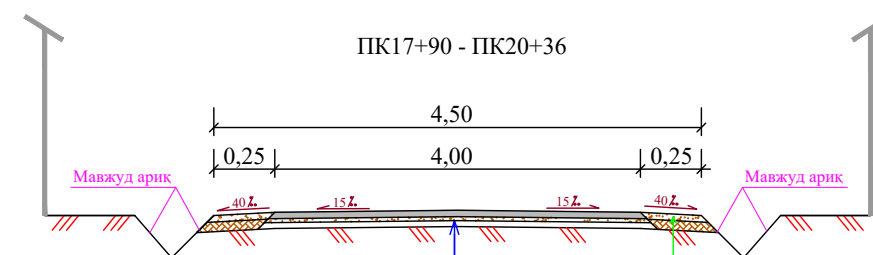

- | | |
|---|--|
| 1.Механизм ёрдамида эски қоплама қолдиқларини ҳайдаб бузиш ва жойида қотириш | 3.Кум-шағал аралашмаси билан $h=0,05m$ калинликда йўл ёқасини мустаҳкамлаш, ГОСТ 25607-09 бўйича С-П1. |
| 2.Янги кум-шағал аралашмасидан қўйлаш, қўндаланг кесим нишабнигини тўғрилаш
ГОСТ 25607-2009 бўйича, С-6. | |
| 3.Қайноқ майда донадор зич асфальтобетон қоринмасидан $h=0,05m$ калинликда қоплама, ГОСТ 9128-2013 бўйича, Б-Тур III-марка. | |

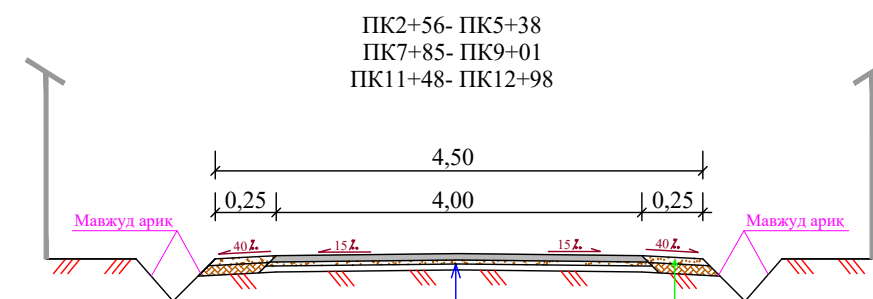

- | | |
|--|---|
| 1. Янги кум-шагал аралашмасидан құллаб,
күндаланг кесим нишаблигини түгрілаш
ГОСТ 25607-2009 буйына, С-6. | 3. Кум-шагал аралашмасы билан $h=0,05m$
калинлида йул екэсини сууастахмалаш,
ГОСТ 25607-09 буйына С-11. |
| 2. Кайнок майда донатор зич асфальтобетон
корышмасыдан $h=0,05m$ калинлида колама,
ГОСТ 9128-2013 буйына, Б-Тур III-марка. | |

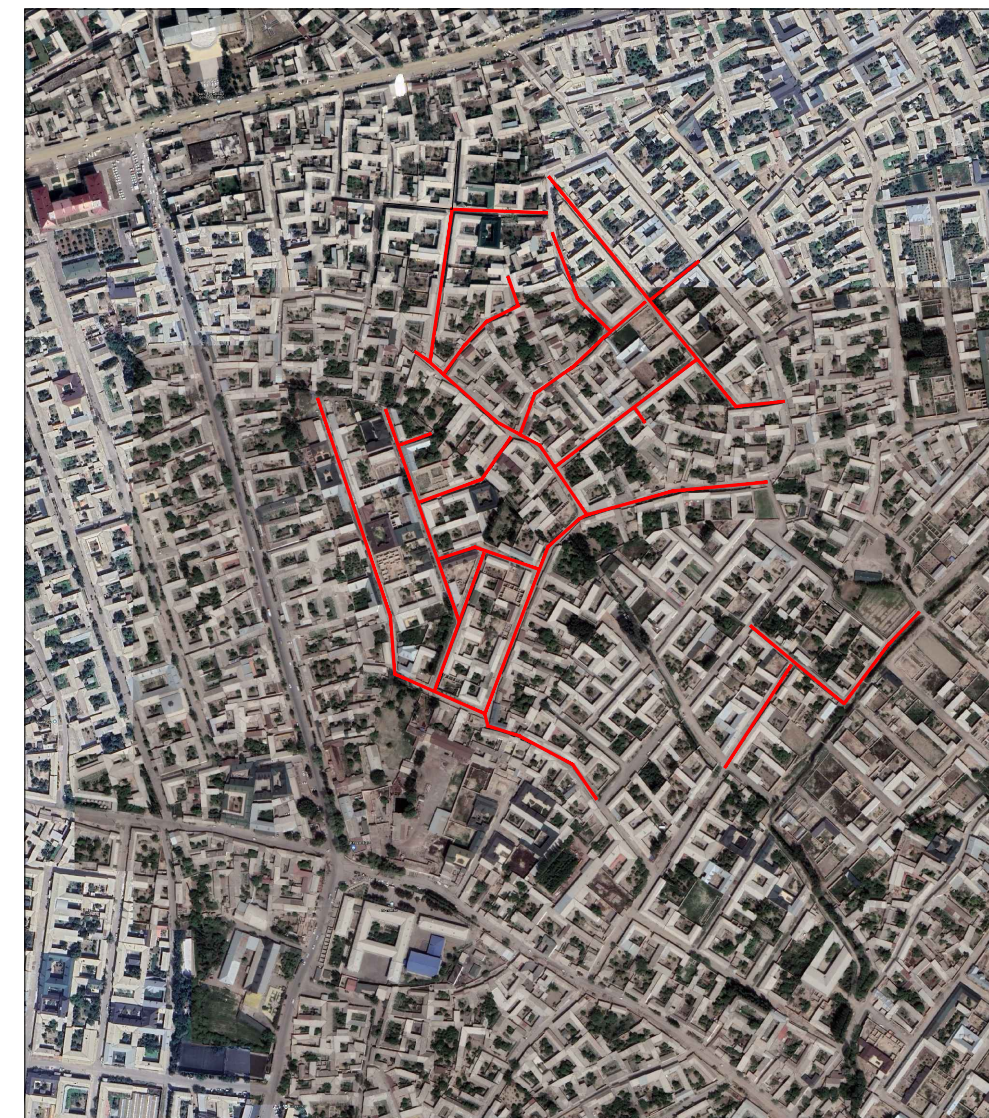

ЭЪЛАТМА: 1. Чизмада ўлчамлар схематик чизилган.
2. Кўчанинг кўнгалдаги кесими нишаблиги жойига қараб
икки томон ёки бир томонга ўзгариши мумкин.
3. Нуқсонлар қайдномаси билан биргаликда ишлансин.

[illegible]