


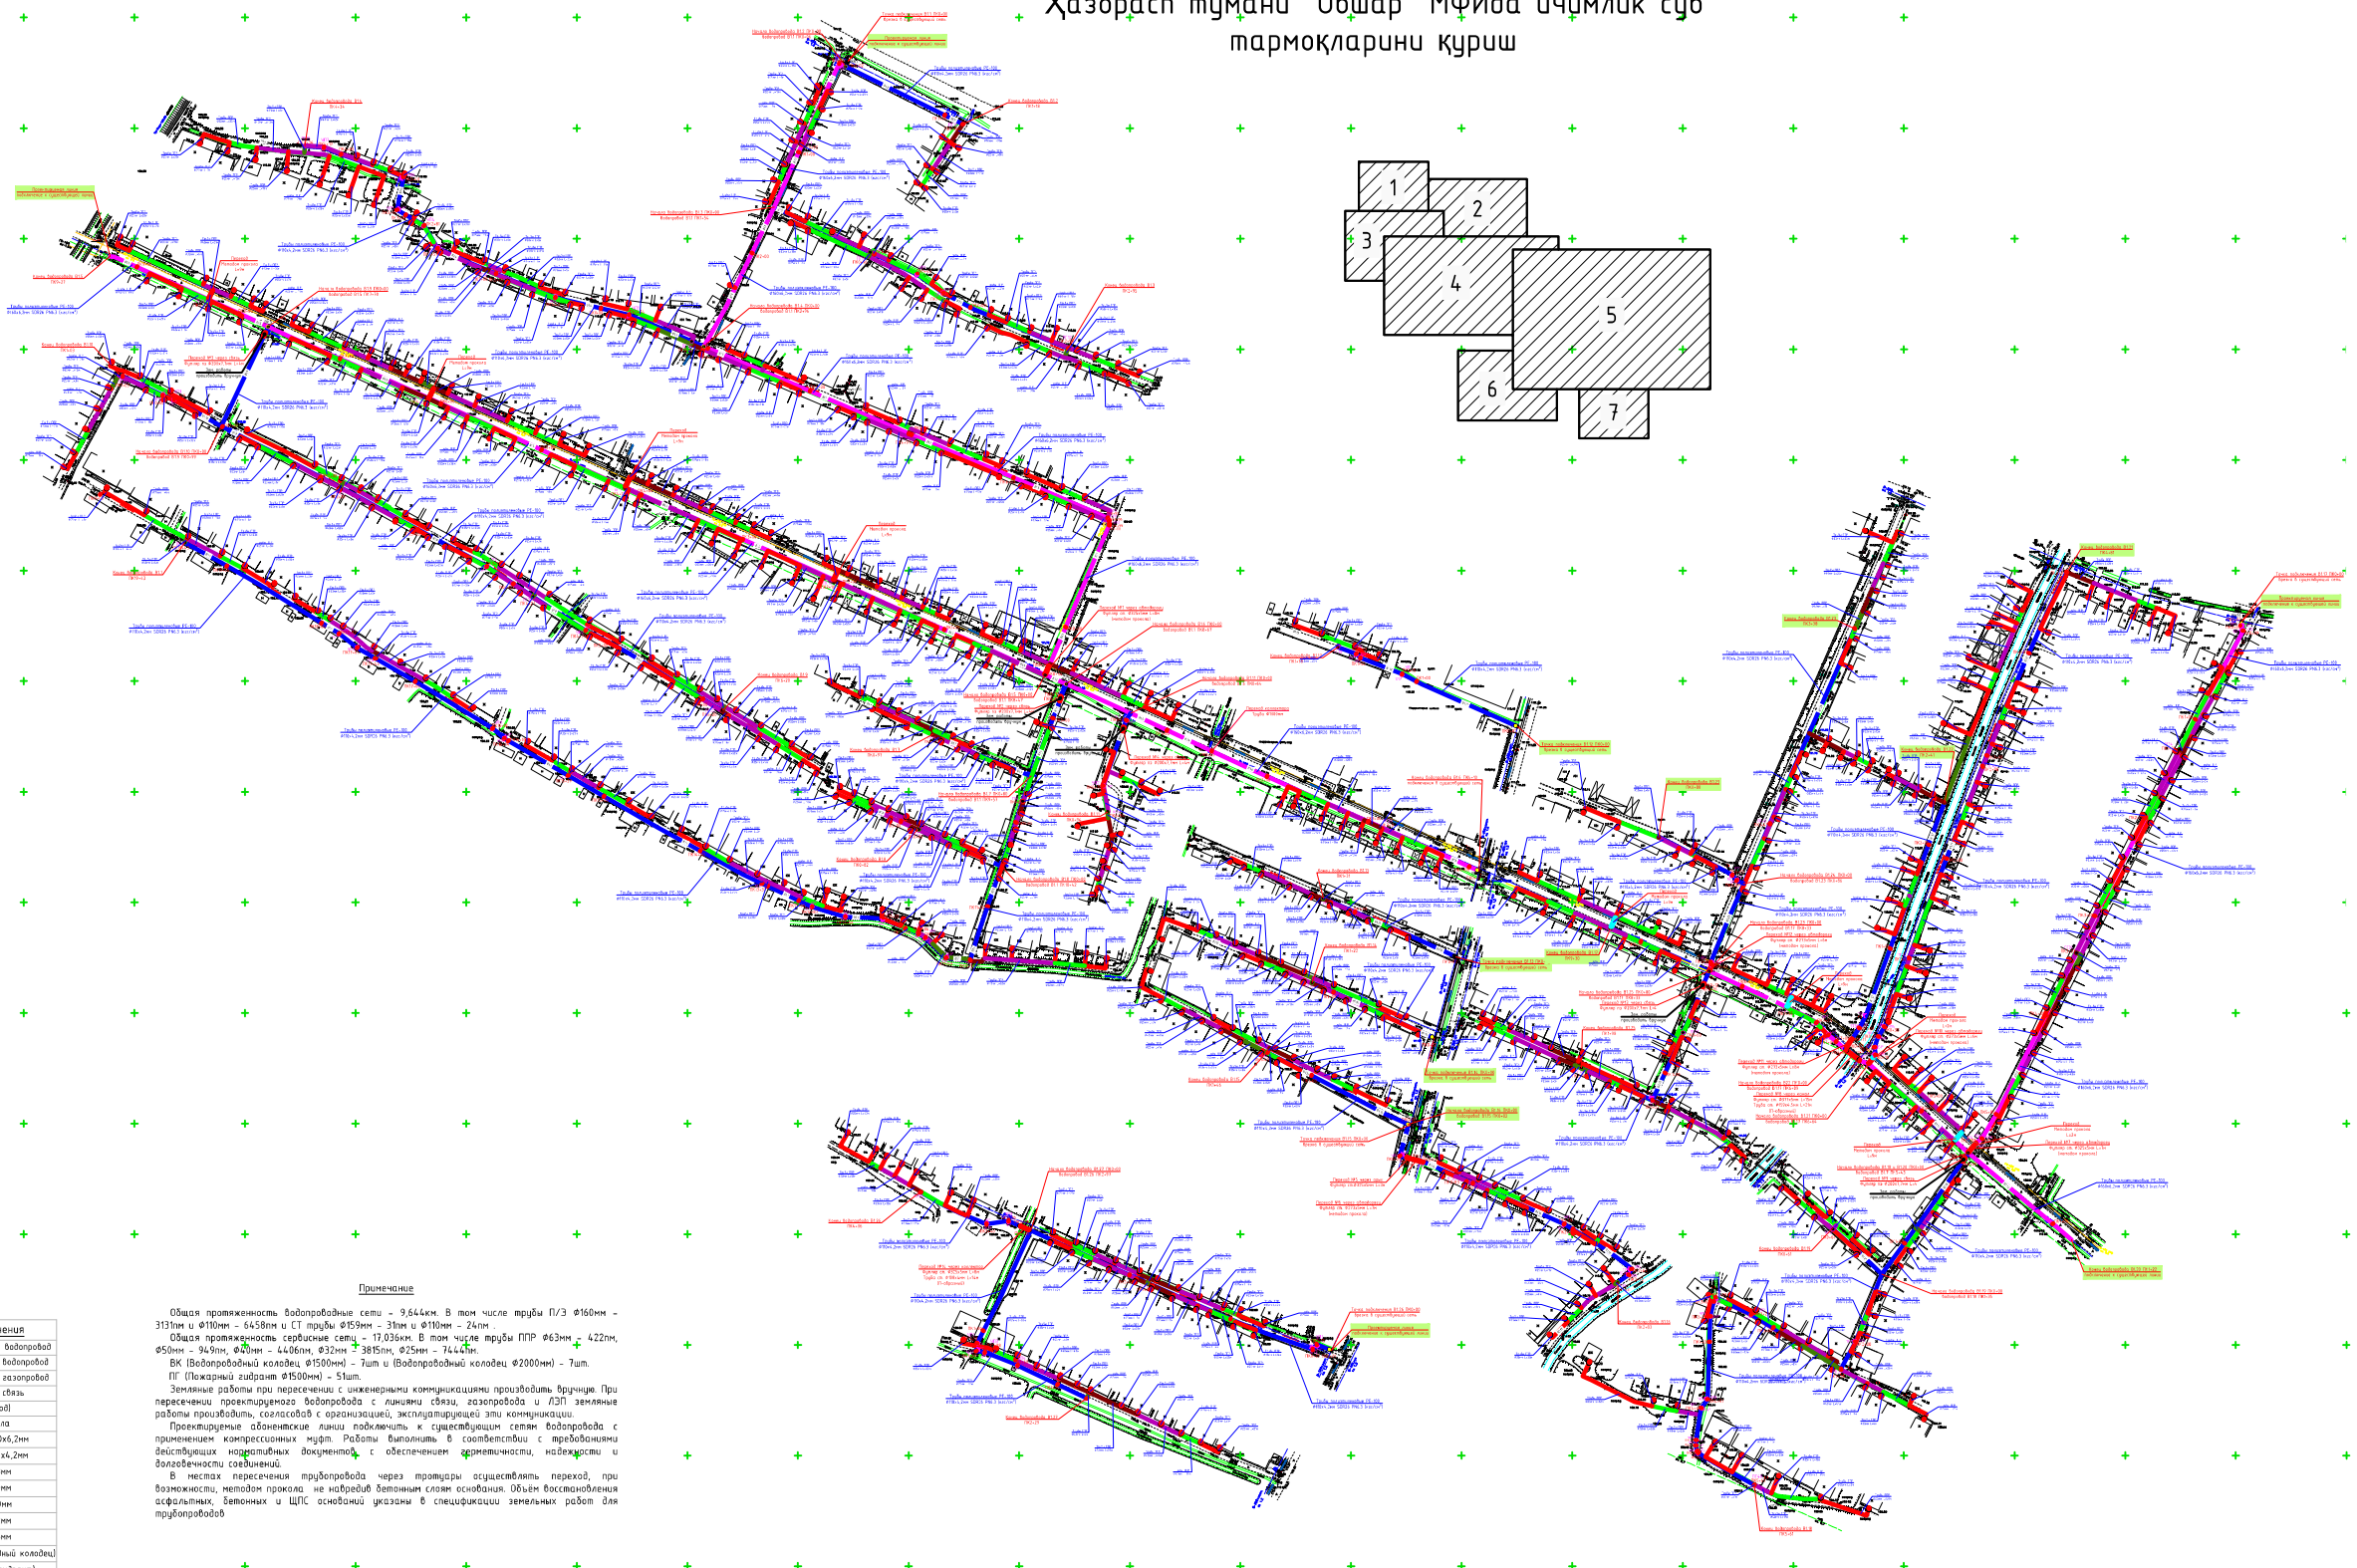

1. "Хоразм сую таъминоти" АЖ директори:  Р. Ўсманов
2. Хазорасп туман: хохшимини ва умумий масалалари бўлича ўринбосари:  Н. Керимов
3. Хазорасп туман: қурилиш ва уй-жой коммунал хужалиги бўлими бошлиғи:  Н. Ёрашев
4. "Хоразм сую таъминоти" АЖ Хазорасп туман бўлими бошлиғи:  Н. Сауров
5. Хазорасп туман: йўللардан фойдаланиш унитар корхонаси бошлиғи:  З. Ибрагимов
6. "Хоразм Худудий Электр тармоқлари" Хазорасп Туман бўлими бошлиғи:  В. Со.суров
7. "Худуд Газ таъминот" Хазорасп туман бўлими бошлиғи:  А. Туррабов
8. Хазорасп туман: Телекоммуникация бўлимаеси бошлиғи:  Э. Ёмурсулзаде
10. Хазорасп туман: ободонлаштириш бўлими бошлиғи:  А. Рахмолов
11. Хазорасп туман: СЭО ЖХС бўлими бош врячи:  А. Рахмолов
12. Хазорасп туман: Экология ва атроф-муҳитни муҳофаза қилиш ва иқлим узариши бўлими бошлиғи:  А. Рахмолов
13. "Сую таъминоти ва озиқ-овоқ тармоқлари қурилиш бўлича иқтидорини қамқилияси" УҚ Хоразм вилояти ҳудуди бошқармаси :  А. Рахмолов

Примечание









Условные обозначения	
	Проектируемый водопровод
	Существующий водопровод
	Существующий газопровод
	Существующая связь
	Футляр (Переход)
	Методом прокала
	Трубы н/з Ø16х6,2мм
	Трубы н/з Ø110х4,2мм
	Трубы ППР Ø63мм
	Трубы ППР Ø50мм
	Трубы ППР Ø40мм
	Трубы ППР Ø32мм
	Трубы ППР Ø25мм
	ВК (Водопроводный колодезь)
	П (Пожарный гидрант)
	Водомерный узел

[illegible]