Ведомость чертежей основного комплекта НВ.

№ листа	Наименование	Примеч.
1	Общие данные.	
2	Схема колодца с вантузом. Детали. Разрезы траншей.	
3	Схема круглых колодцев. Закладные детали.	
4	Деталировка колодцев ВК-1 - ВК-9.	
5	Деталировка колодцев ВК-10 - ВК-20.	
6	Деталировка колодцев ВК-1 - ВК-9.	
7	Деталировка колодцев ВК-21 - ВК-34.	
8	Деталировка колодцев ВК1-1 - ВК-2.2.	
9		
10	Схема приямка с водомером. Детали.	
11		

Ведомость ссылочных и прилагаемых документов

Обозначение	Наименование	Примеч.
	Ссылочные документы	
Тп.901-09-11-84	Колодцы водопроводные круглые, из сбор-	
Альбом II	ного железобетона для труб Ду=50 ÷ 600мм	
Тп.901-09-11-84	Колодцы водопроводные.	
Альбом V	Строительные изделия.	
Серия 4-900-9	Узлы и детали трубопроводов из пластмас-	
выпуск 1	совых труб для систем водоснабжения и	
	канализации.	
Тп. 901-9-2	Установка водоразборных колонок и	
	пожарных гидрантов.	
Серия 4.900-8	Альбом оборудования фасонных частей и	
	арматуры для сетей и сооружений	
	водопровода и канализации.	
Тип констр.	Упоры на наружных напорных трубопро-	
деталей	водах водопровода и канализации.	
Серия 4-900-9		
	Прилагаемые документы	
СО. НВ.	Спецификация материалов.	

Ведомость основных показателей системы водоснабжения

№ п/п	Наименование	Расчетный расход воды			Примеч.
		м3/сут	м3/час	л/сек	
В1	Водопотребление	484.6	27.14	13.82	
	Наружное пожаротушение			10,0	

Проект разработан в соответствии с действующими нормами и правилами

Гл.инженер проекта: _____

Пояснения к проекту.

1. Настоящий проект разработан в соответствии с требованиями действующих строительных норм и правил Республики Узбекистан, в том числе ШНК 2.04.02-2019, ШНК 2.04.01-2022 и КМК 3.05.03-84.

Сурхандарьинской области, на основании технических условий и задания на проектирование. "TERMIZ SUV TA'MINOT" MCHJ № 21 от 12.02.2026г. «Инжиниринговая компания по строительству объектов водоснабжения и канализации» № 11-40/1658 30.06.2026г.

2. Проектом предусматривается строительство сетей хозяйственно-питьевого водоснабжения в махалле «Жозиба» Кумкурганского района Сурхандарьинской области. Численность населения составляет 4038 человек, количество домовладений – 747.

Водоснабжение предусматривается от существующего магистрального водовода диаметром Ø300 мм согласно выданным техническим условиям. Подключение осуществляется через проектируемый водопроводный колодец. Подача воды в сеть обеспечивается существующим напором в магистральном водоводе и естественным геодезическим перепадом высот, составляющим около 43 м.

Проектируемая сеть водоснабжения выполняется из полиэтиленовых напорных труб ПЭ100 диаметрами Ø200 мм, Ø160 мм, Ø110 мм, Ø75 мм, Ø63 мм и Ø50 мм. Прокладка трубопроводов предусматривается на глубине 1,0–1,5 м от поверхности земли согласно рабочим чертежам и продольным профилям.

3. Подключение потребителей к системе питьевого водоснабжения предусматривается от распределительных трубопроводов диаметрами Ø75 мм, Ø63 мм и Ø50 мм.

4. Расчётный расход воды на наружное пожаротушение принят 10,0 л/с. Наружное пожаротушение предусматривается от пожарных гидрантов, устанавливаемых на проектируемой сети водоснабжения. Размещение гидрантов выполнено в соответствии с требованиями действующих нормативных документов.

5. Основание под трубопроводы выполняется из мягкого уплотнённого грунта толщиной 10 см. Обратная засыпка трубопроводов предусматривается мягким грунтом без камней и включений скальных пород на высоту не менее 20 см над верхом трубы. Коэффициент уплотнения грунта должен быть не менее Купл.=0,95.

Монтаж, испытание, промывку и ввод трубопроводов в эксплуатацию выполнять в соответствии с требованиями КМК 3.05.03-84.

Водопроводные колодцы предусмотрены из сборных железобетонных элементов. Наружные поверхности колодцев покрыть горячим битумом за два раза.

6. До начала производства земляных работ необходимо вызвать представителей заинтересованных эксплуатационных организаций. Все работы выполнять с соблюдением требований техники безопасности, охраны труда и охраны окружающей среды.

Условные обозначения

- В — Существующий водопровод
- В1 — Подключаемый проект. водопровод к другой махалле
- В1 — Проект. водопровод из полиэтилен. труб ПВП Ø 200х11,4 мм
- В1 — Проект. водопровод из полиэтилен. труб ПВП Ø 160х9,1 мм
- В1 — Проект. водопровод из полиэтилен. труб ПВП Ø 110х6,3 мм
- В1 — Проект. водопровод из полиэтилен. труб ПВП Ø 75х4,3 мм
- В1 — Проект. водопровод из полиэтилен. труб ПВП Ø 63х3,6 мм
- В1 — Проект. водопровод из полиэтилен. труб ПВП Ø 50х3,7 мм
- ВК-1 — Проект. водопроводный колодец.
- ВК-2 ПГ — Проект. водопроводный колодец с пожарным гидрантом
- Стальной футляр Ф-325мм для п/э трубопровода Ф-200мм
- Стальной футляр Ф-273мм для п/э трубопровода Ф-160мм
- Стальной футляр Ф-219мм для п/э трубопровода Ф-110мм
- Стальной футляр Ф-159мм для п/э трубопровода Ф-90-75мм
- Стальной футляр Ф-102мм для п/э трубопровода Ф-63-50мм
- тройник Ф-63 с переходом п/э компресс.Ф-63х50мм ;
- тройник Ф-75 с переходом п/э компресс.Ф-75х50мм ;
- Вскрытие и восстановление асфальтного покрытия

Гл.инж.			
ГИП	Д.Шамсуддинов		
Выполнил	Шарипов Б.		

Заказчик: "Сув таъминоти ва окова сув объектлари курилиши бўйича ИК" НВ

Сурхондарё вил. Кумкургон тумани "Жозиба" махалласида ичимлик сув тармокларини лойихалаш

Стадия	Лист	Листов
РП	1	7

Общие данные

ООО "Bino inshoot me'mor loyiha" г.Термез .

Схема круглого колодца с вантузом.

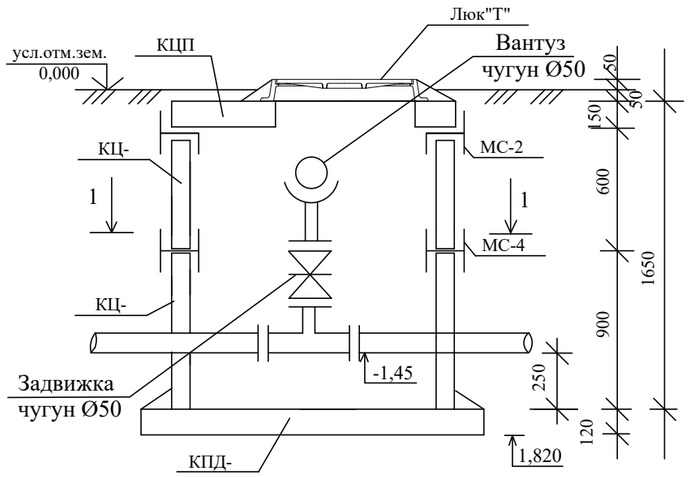

Схема круглого колодца Ø1500 мм с пожарным гидрантом

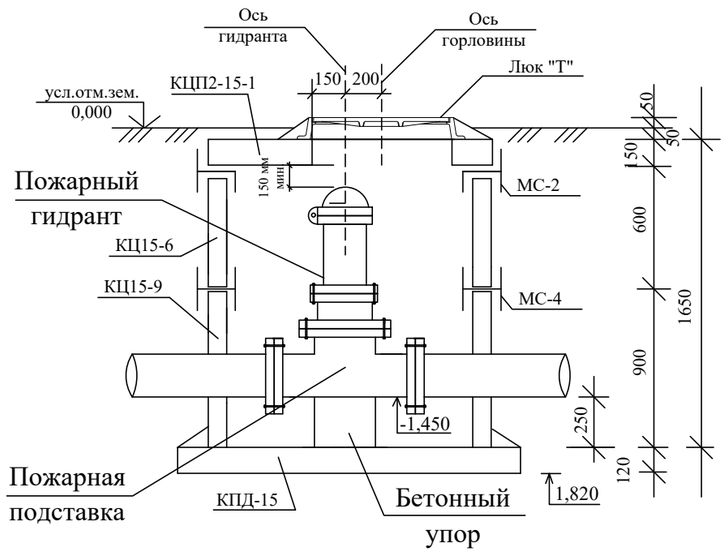

Разрез траншей под трубопроводы

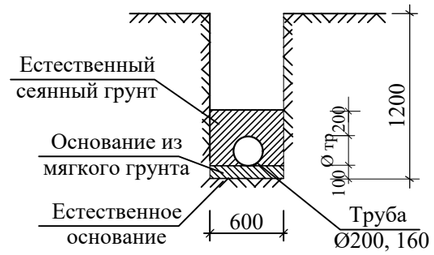

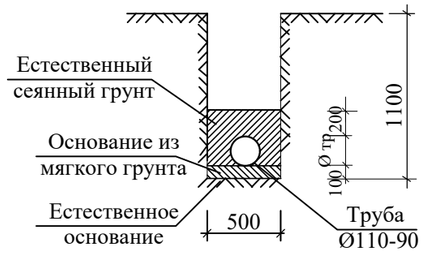

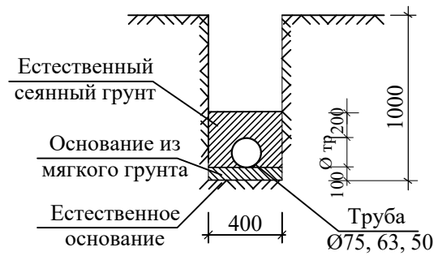

Деталь восстановления асфальтобетонного покрытия

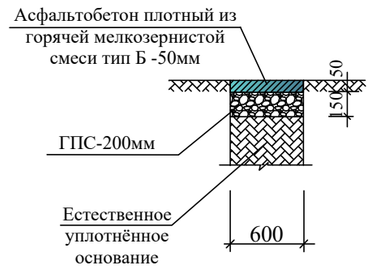

Переход трубопровода в кожухе под автомобильными дорогами путями

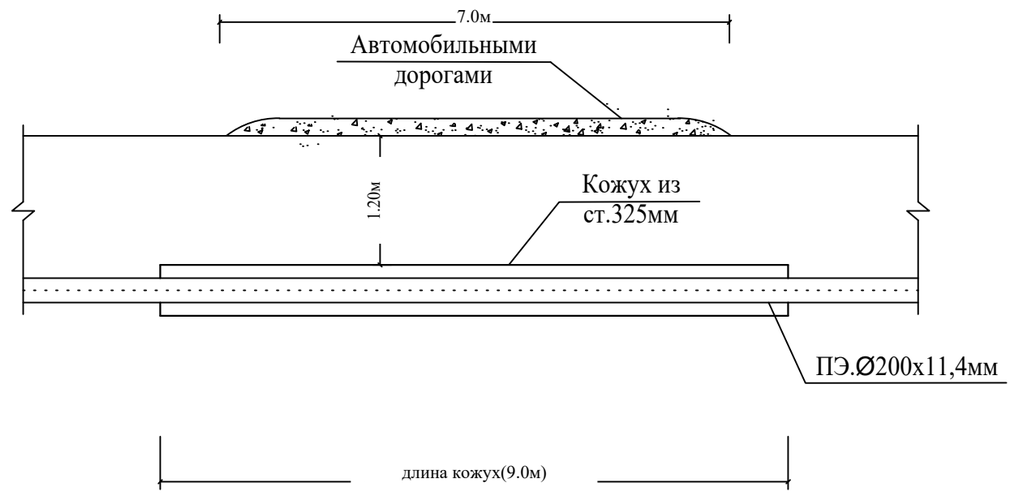

				Заказчик: "Сув таъминоти ва окова сув объектлари курилиши буйича ИК" НВ		
Гл.инж.				Сурхондарё вил. Кумкургон тумани "Жозиба" махалласида ичимлик сув тармокларини лойихалаш	Стадия	Лист	Листов
ГИП	Д.Шамсуддинов				РП	2	7
Выполнил	Шарипов Б.				ООО "Bino inshoot me'mor loyiha" г.Термез .		
				Схема колодца с вантузом. Детали. Разрезы траншей.			

Схема круглых колодцев Ø 1500-1000мм
Н-1500мм

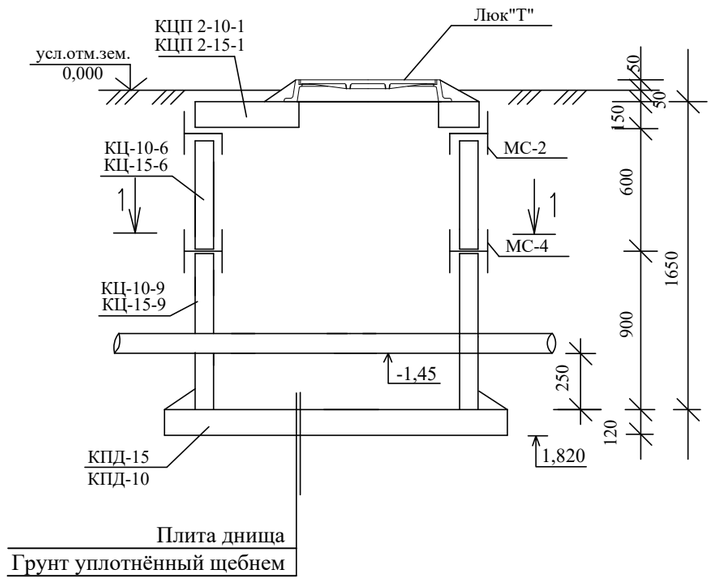

Расположение смотрового люка относительно гидранта в колодце с пожарным гидрантом.

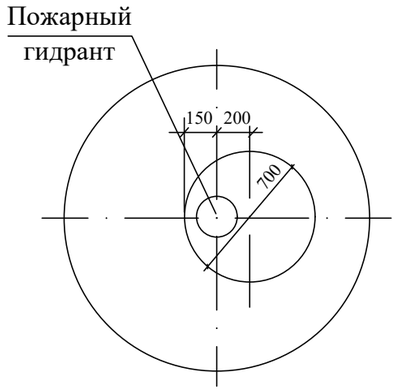

Спецификация элементов на соединительные элементы МС

№	наименование		Кол.	масса ед.кг
	МС-4 для Ø2000		16	2,15
1	Полоса	8х80 ГОСТ 19903-74* L-160 / С235 ГОСТ 27772-88*	2	0,80
2	Полоса	8х80 ГОСТ 19903-74* L-110 / С235 ГОСТ 27772-88*	1	0,6
	МС-2 для Ø2000		16	1,75
1	Полоса	8х80 ГОСТ 19903-74* L-160 / С235 ГОСТ 27772-88*	1	0,80
2	Полоса	8х80 ГОСТ 19903-74* L-190 / С235 ГОСТ 27772-88*	1	0,95
	МС-4 для Ø1500-1000		40	2,10
1	Полоса	8х80 ГОСТ 19903-74* L-160 / С235 ГОСТ 27772-88*	2	0,80
2	Полоса	8х80 ГОСТ 19903-74* L-100 / С235 ГОСТ 27772-88*	1	0,50
	МС-2 для Ø1500-1000		40	1,70
1	Полоса	8х80 ГОСТ 19903-74* L-160 / С235 ГОСТ 27772-88*	1	0,80
2	Полоса	8х80 ГОСТ 19903-74* L-180 / С235 ГОСТ 27772-88*	1	0,90

Схема устройства горловины колодца
в уровне асфальтированной дороги.

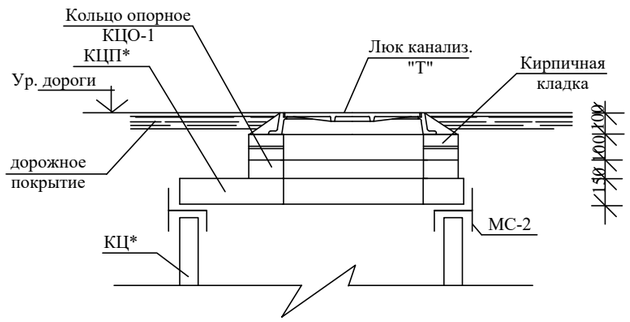

Закладные детали сборных ж/б колодцев

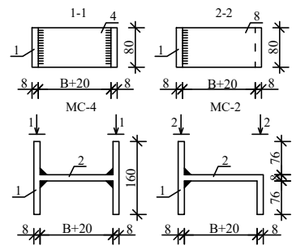

				Заказчик: "Сув таъминоти ва окова сув объектлари курилиши буйича ИК" НВ			
Гл.инж.				Сурхондарё вил. Кумкургон тумани "Жозиба" махалласида ичимлик сув тармокларини лойихалаш	Стадия	Лист	Листов
ГИП	Д.Шамсуддинов				РП	3	7
Выполнил	Шарипов Б.				ООО "Bino inshoot me'mor loyiha" г.Термез .		
				Схема круглых колодцев. Закладные детали колодцев.			

ВК1 Ø1,5
H=1,5

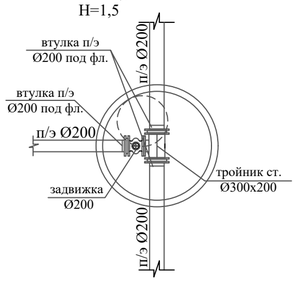

ВК-1,1 Ø1,0
H=1,5

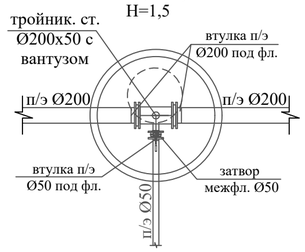

ВК-1,2 Ø1,0
H=1,5

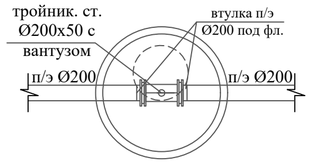

ВК2 Ø1,0
H=1,5

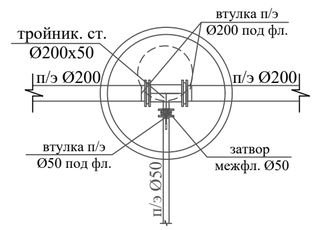

ВК3 Ø1,0
H=1,5

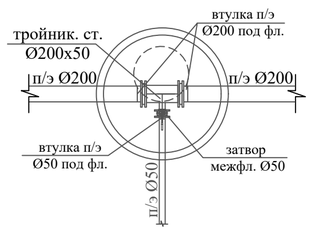

ВК4 Ø1,0
H=1,5

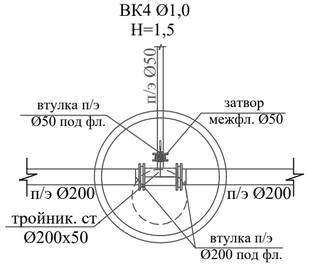

ВК5 Ø1,0
H=1,5

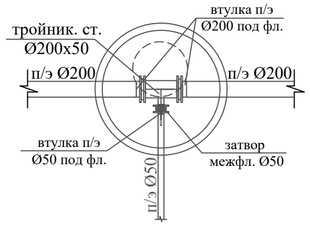

ВК6 Ø1,5
H=1,5

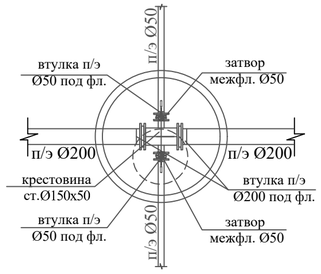

ВК7 Ø1,5
H=1,5

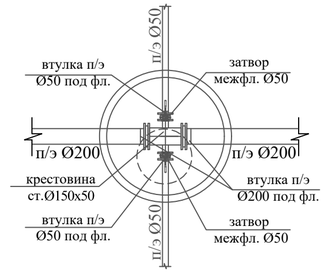

МК-1 Ø1,0
H=3,0

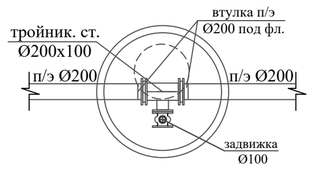

ВК8 Ø1,0
H=1,5

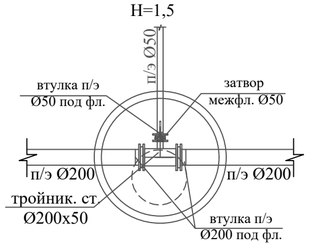

ВК9 Ø1,0
H=1,5

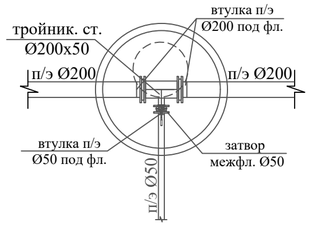

МК-2 Ø1,0
H=3,0

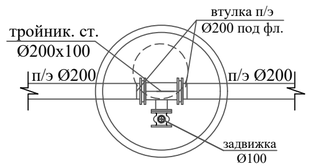

ВК-1,5 Ø1,0
H=1,5

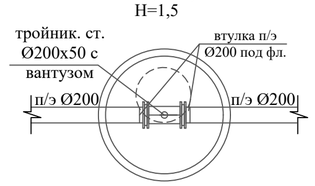

МК-3 Ø1,0
H=3,0
Мокрый
колодец

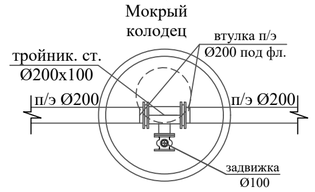

				Заказчик: "Сув таъминоти ва окова сув объектлари курилиши буйича ИК"		НВ
Гл.инж.				Сурхондарё вил. Кумкургон тумани "Жозиба" махалласида ичимлик сув тармокларини лойихалаш	Стадия	Лист	Листов
ГИП	Д.Шамсуддинов				РП	4	7
Выполнил	Шарипов Б.				ООО "Bino inshoot me'mor loyiha" г.Термез .		
				Деталировка водопроводных колодцев ВК.1 до ВК.9			

ВК10 Ø1,0
H=1,5

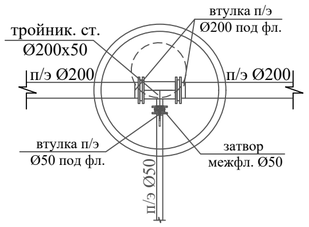

ВК11 Ø1,0
H=1,5

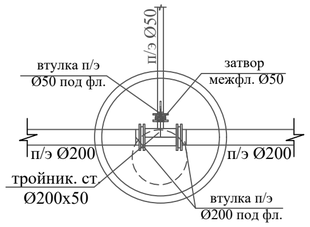

ВК12 Ø1,0
H=1,5

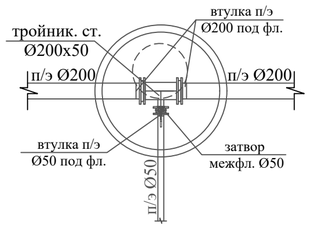

ВК13 Ø1,5
H=1,5

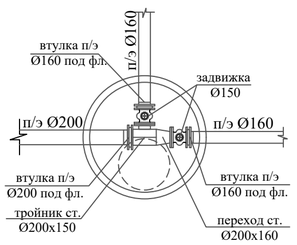

ПГ-1 ВК14
Ø1,5 H=1,2

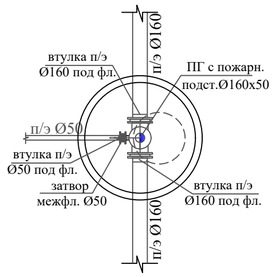

ВК15 Ø1,5
H=1,2

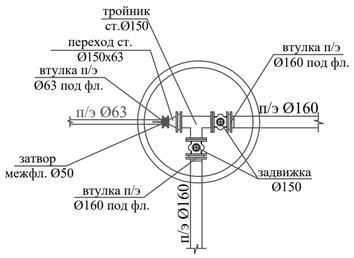

ВК16.1 Ø1,0
H=1,5

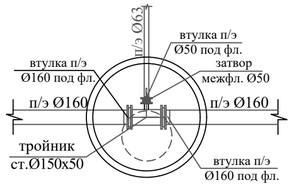

ВК16.2 Ø1,0
H=1,5

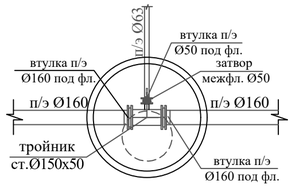

ПГ-2 ВК17
Ø1,5 H=1,2

ПГ-3 ВК18
Ø1,5 H=1,5

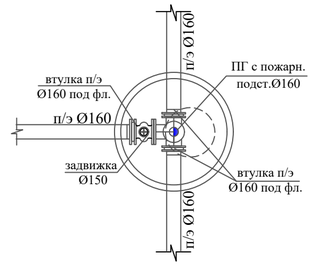

ВК19 Ø1,5
H=1,5

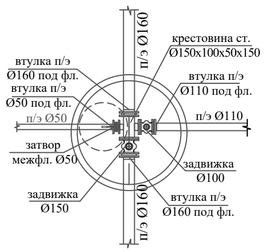

ВК20 Ø1,5
H=1,5

ВК20.1 Ø1,0
H=1,5

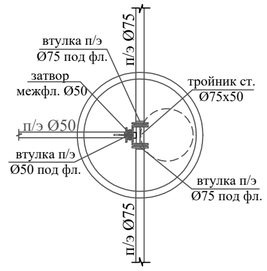

ВК20.2 Ø1,0
H=1,5

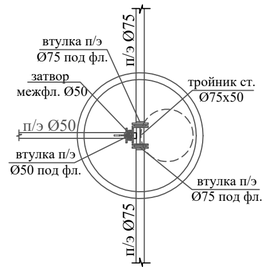

ВК20.3 Ø1,0
H=1,5

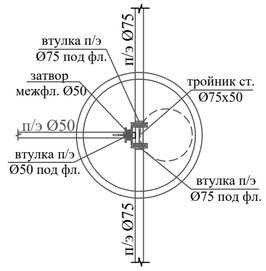

				Заказчик: "Сув таъминоти ва окова сув объектлари курилиши буйича ИК"	НВ	
Гл.инж.				Сурхондарё вил. Кумкургон тумани "Жозиба" махалласида ичимлик сув тармокларини лойихалаш	Стадия	Лист	Листов
ГИП	Д.Шамсуддинов				РП	5	7
Выполнил	Шарипов Б.				ООО "Bino inshoot me'mor loyiha" г.Термез .		
				Деталировка водопроводных колодцев ВК.10 до ВК.20			

ПГ-4 ВК21
Ø1,5 Н=1,2

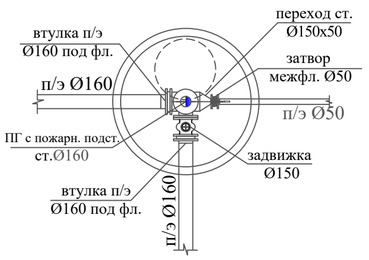

ПГ-5 ВК22
Ø1,5 Н=1,2

ВК23 Ø1,5
Н=1,5

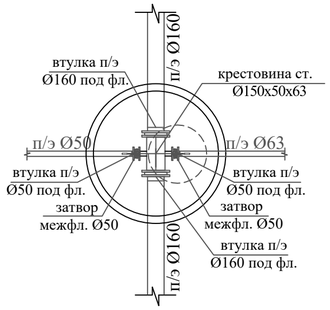

ВК24 Ø1,5
Н=1,5

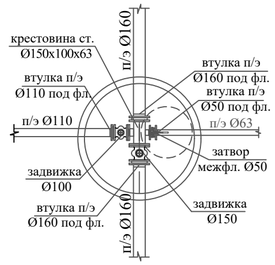

ПГ-6 ВК25
Ø1,5 Н=1,2

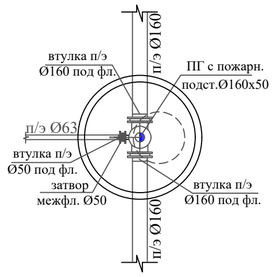

ВК26 Ø1,0
Н=1,5

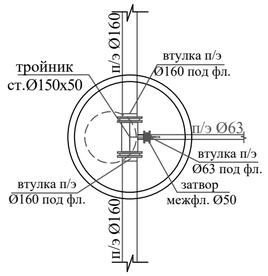

ВК27 Ø1,0
Н=1,5

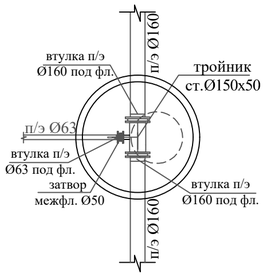

ПГ-7 ВК28
Ø1,5 Н=1,5

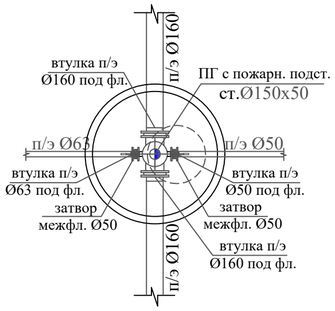

ВК29 Ø1,5
Н=1,5

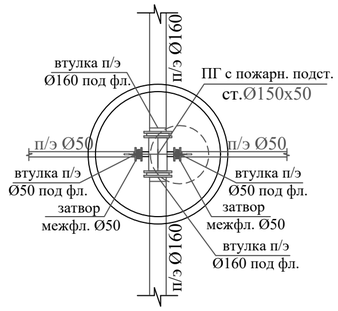

ПГ-8 ВК30
Ø1,5 Н=1,5

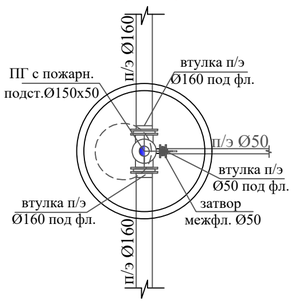

ВК31 Ø1,5
Н=1,2

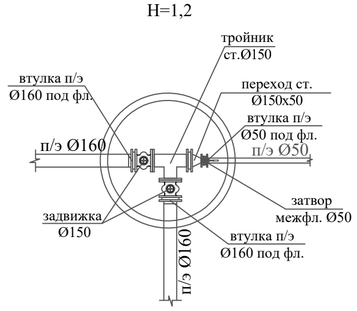

ВК32 Ø1,5
Н=1,5

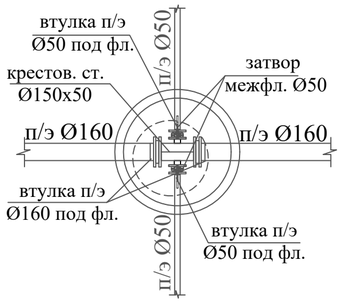

ВК33 Ø1,0
Н=1,2

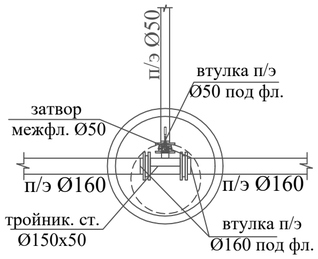

ВК34 Ø1,5
Н=1,5

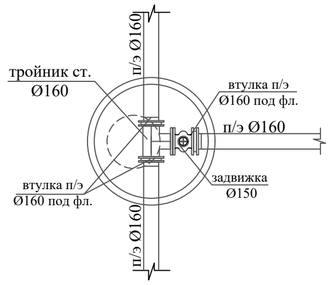

				Заказчик: "Сув таъминоти ва окова сув объектлари курилиши бўйича ИК" НВ		
Гл.инж.				Сурхондарё вил. Кумкурган тумани "Жозиба" махалласида ичимлик сув тармокларини лойихалаш	Стадия	Лист	Листов
ГИП	Д.Шамсуддинов				РП	6	7
Выполнил	Шарипов Б.				ООО "Bino inshoot me'mor loyiha" г.Термез .		
				Деталировка водопроводных колодцев ВК.21 до ВК.34			

ВК1-1 Ø1,0
H=1,0

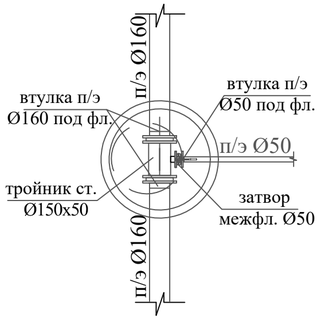

ВК1-2 Ø1,5
H=1,5

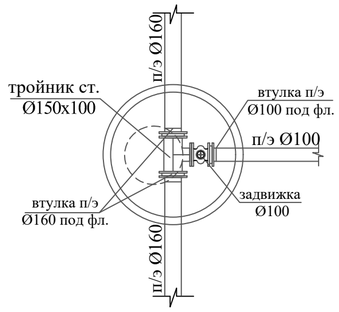

ВК1-4 / 5 / 6
Ø1,0 H=1,0

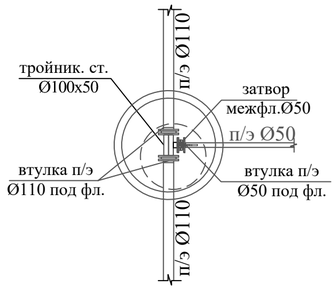

ВК1-7 / 8 / 10
Ø1,0 H=1,0

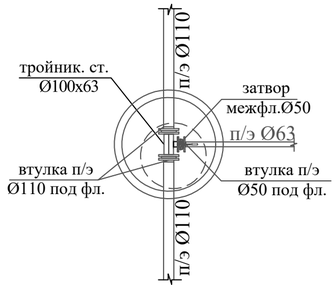

ВК1-8.1 /
10.1 Ø1,0
H=1,0

ВК12 Ø1,0
H=1,5

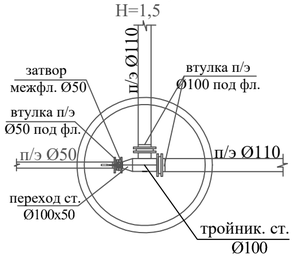

ВК1-2.1 Ø1,0
H=1,5

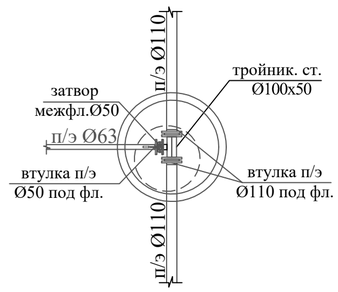

ВК1-2.2 Ø1,0
H=1,5

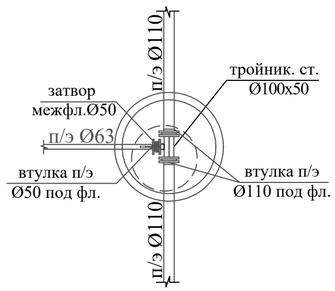

Узел №1

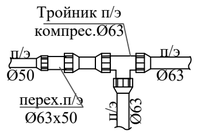

Узел №2

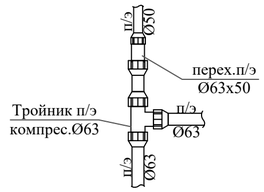

Задвижка

Затвор
межфланцевый

втулка п/э под
фланец

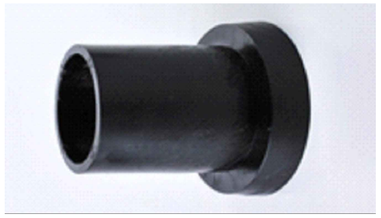

Отвод п/э литой

Тройник п/э
компрессионный

Отвод п/э
компрессионный

Переход п/э
компрессионный

Заглушка п/э
компрессионный

				Заказчик: "Сув таъминоти ва окова сув объектлари курилиши буйича ИК" НВ		
Гл.инж.				Сурхондарё вил. Кумкургон тумани "Жозиба" махалласида ичимлик сув тармокларини лойихалаш	Стадия	Лист	Листов
ГИП	Д.Шамсуддинов				РП	7	7
Выполнил	Шарипов Б.				ООО "Bino inshoot me'mor loyiha" г.Термез .		
				Деталировка водопроводных колодцев ВК1-1 до ВК1-2.2			

Позиция	Наименование и техническая характеристика оборудования и материалов, завод изготовитель.	Тип, марка оборудования.	Ед.изм.		Код завода изготов.	Код оборудования, материала	Цена единицы оборудования, сум	Кол-во	Масса ед. оборуд. кг.
			наименование	Код					
	В1								
1	Трубы полиэтиленовые низкого давления высокой плотности Ø200х11,4мм	SDR 17.6	пм					10900,0	
2	Тоже Ø160х9,1мм	SDR 17.6	пм					9350,0	
3	Тоже Ø110х6,3мм	SDR 17.6	пм					1800,0	
4	Тоже Ø75х4,3мм	SDR 17.6	пм					2500,0	
5	Тоже Ø63х3,6мм	SDR 17.6	пм					4773,0	
6	Тоже Ø50х3,7мм	SDR 13,2	пм					5813,0	
	Фасонный часть								
1	Трубы стальные электросварные спирально-шовные 325,0х6,0мм (Ø300)							172,0	футляр
2	Тоже Ø273,0х5,0мм (Ø250)							64,0	футляр
3	Тоже Ø159,0х3,5мм (Ø150)							35,0	футляр
4	Трубы стальные прямо-шовные Ø102,0х3,0мм (Ø100)							63,0	футляр
5	Переход стальной сварной Ø200х160	МСН-120-67	шт					1,0	
6	Переход стальной сварной Ø150х50	МСН-120-67	шт					2,0	
7	Переход стальной сварной Ø150х63	МСН-120-67	шт					1,0	
8	Переход стальной сварной Ø100х50	МСН-120-67	шт					1,0	
9	Тройник стальной сварной Ø300х200мм	МСН-120-67	шт					1,0	
10	Тройник стальной сварной Ø200х150мм	МСН-120-67	шт					1,0	
	Тройник стальной сварной Ø200х100мм	МСН-120-67	шт					3,0	
11	Тройник стальной сварной Ø200х50мм	МСН-120-67	шт					13,0	
12	Тройник стальной сварной Ø150х100мм	МСН-120-67	шт					1,0	
13	Тройник стальной сварной Ø150х50мм	МСН-120-67	шт					6,0	
14	Тройник стальной сварной Ø150мм	МСН-120-67	шт					2,0	
15	Тройник стальной сварной Ø100мм	МСН-120-67	шт					1,0	
16	Тройник стальной сварной Ø100х63мм	МСН-120-67	шт					7,0	
17	Тройник стальной сварной Ø100х50мм	МСН-120-67	шт					3,0	
18	Тройник стальной сварной Ø75х50мм	МСН-120-67	шт					3,0	

Заказчик: "Сув таъминоти ва окова сув объектлари курилиши бўйича ИК" НВ-СО

Гл.инж.		
ГИП	Д.Шамсуддинов	
Выполнил	Шарипов Б.	

Сурхондарё вил. Кумкургон тумани "Жозиба" махалласида ичимлик сув тармокларини лойихалаш

Стадия	Лист	Листов
РП	1	5

ООО "Bino inshoot me'mor loyiha" г.Термез .

Спецификация материаллов

1	2	3	4	5	6	7	8	9	10
19	Крестовина стальной сварной Ø200х50х50х200мм	МСН-120-67	шт					4,0	
20	Крестовина стальной сварной Ø150х50х75х150мм	МСН-120-67	шт					1,0	
21	Крестовина стальной сварной Ø150х50х50х150мм	МСН-120-67	шт					3,0	
22	Крестовина стальной сварной Ø150х50х63х150мм	МСН-120-67	шт					2,0	
23	Пожарная подставка выходом патрубков 2шт Ø150мм и 1шт Ø50мм		шт					4,0	
24	Пожарная подставка выходом патрубков 3шт Ø150мм		шт					2,0	
25	Пожарная подставка выходом патрубков 2шт Ø150мм 1шт Ø100мм и 1шт Ø50мм		шт					1,0	
26	Пожарная подставка выходом патрубков 2шт Ø150мм 1шт Ø50мм и 1шт Ø75мм		шт					1,0	
27	Пожарная подставка выходом патрубков 2шт Ø150мм 1шт Ø50мм и 1шт Ø63мм		шт					1,0	
28	Фланцы стальные плоские накидные Ø300мм	ГОСТ 12820-80	шт					2,0	
29	Фланцы стальные плоские накидные Ø200мм	ГОСТ 12820-80	шт					34,0	
30	Фланцы стальные плоские накидные Ø160мм	ГОСТ 12820-80	шт					56,0	
31	Фланцы стальные плоские накидные Ø100мм	ГОСТ 12820-80	шт					24,0	
32	Фланцы стальные плоские накидные Ø75мм	ГОСТ 12820-80	шт					8,0	
33	Фланцы стальные плоские накидные Ø63мм	ГОСТ 12820-80	шт					4,0	
34	Фланцы стальные плоские накидные Ø50мм	ГОСТ 12820-80	шт					51,0	
35	Втулка полиэтиленовый под фланец Ø300	МН-1441-61	шт					2,0	
36	Втулка полиэтиленовый под фланец Ø200	МН-1441-61	шт					34,0	
37	Втулка полиэтиленовый под фланец Ø160	МН-1441-61	шт					56,0	
38	Втулка полиэтиленовый под фланец Ø100	МН-1441-61	шт					18,0	
39	Втулка полиэтиленовый под фланец Ø75	МН-1441-61	шт					8,0	
40	Втулка полиэтиленовый под фланец Ø63	МН-1441-61	шт					4,0	
41	Втулка полиэтиленовый под фланец Ø50	МН-1441-61	шт					51,0	

				Заказчик: "Сув таъминоти ва окова сув объектлари курилиши бўйича ИК" НВ-СО		
Гл.инж.				Сурхондарё вил. Кумкургон тумани "Жозиба" махалласида ичимлик сув тармокларини лойихалаш	Стадия	Лист	Листов
ГИП	Д.Шамсуддинов				РП	2	5
Выполнил	Шарипов Б.				ООО "Bino inshoot me'mor loyiha" г.Термез .		
				Спецификация материаллов			

1	2	3	4	5	6	7	8	9	10
42	Заглушка полиэтиленовые Ø75мм		шт					4,0	
43	Заглушка полиэтиленовые Ø63мм		шт					7,0	
44	Заглушка полиэтиленовые Ø50мм		шт					25,0	
45	Отвод п/э компрессионный Ø50мм 90°	ПНД	шт					18,0	
46	Отвод п/э компрессионный Ø63мм 90°	ПНД	шт					13,0	
47	Отвод п/э литой Ø75мм 90°		шт					4,0	
48	Отвод п/э литой Ø200мм 90°		шт					2,0	
49	Отвод п/э литой Ø200мм 120°		шт					5,0	
50	Отвод п/э литой Ø200мм 135°		шт					18,0	
51	Тройник п/э компрессионный Ø63мм / Ø50мм	ПНД	шт					1,0 / 2,0	
52	Переход п/э компрессионный Ø63х50мм	ПНД	шт					2,0	
53	Гидран пожарный подземный на условном давление Ру 10 кгс/ см2 Н=500мм		комп.					8,0	
54	Задвижка чугунная фланцевая с эпоксидным покрытием на Ру 10кгс/см2 Ø200мм	30ч39р	шт					1,0	
55	То же Ø150мм							10,0	
56	То же Ø100мм		шт					3,0	
57	То же Ø50мм		шт					5,0	
58	Затвор чугунный межфланцевый с эпоксидным покрытием на Ру 10кгс/см2 Ø80мм		шт					2,0	
59	То же Ø50мм		шт					56,0	
60	Вантоз чугунный фланцевый Ø50мм		шт					3,0	
61	Битумная гидроизоляция стальных труб		пм					269	Ø325-107,0 Ø273-64,0 Ø159-35,0 Ø102-63,0

				Заказчик: "Сув таъминоти ва окова сув объектлари курилиши буйича ИК" НВ-СО		
Гл.инж.				Сурхондарё вил. Кумкургон тумани "Жозиба" махалласида ичимлик сув тармокларини лойихалаш	Стадия	Лист	Листов
ГИП	Д.Шамсуддинов				РП	3	5
Выполнил	Шарипов Б.				ООО "Bino inshoot me'mor loyiha" г.Термез .		
				Спецификация материаллов			

1	2	3	4	5	6	7	8	9	10
	Колодцы								
1	Плита перекрытия КЦП2-15-1	ГОСТ 8020-80	шт					22,0	
2	Плита перекрытия КЦП2-10-1	ГОСТ 8020-80	шт					35,0	
3	Кольца стеновые КЦ 15-6	ГОСТ 8020-80	шт					22,0	
4	Кольца стеновые КЦ 15-9	ГОСТ 8020-80	шт					22,0	
5	Кольца стеновые КЦ 10-6	ГОСТ 8020-80	шт					38,0	
6	Кольца стеновые КЦ 10-9	ГОСТ 8020-80	шт					38,0	
7	Плита днище КПД 15	ГОСТ 8020-80	шт					22,0	
8	Плита днище КПД 10	ГОСТ 8020-80	шт					35,0	
9	Люки водопроводные "Т" (250)	ГОСТ 3634-99	шт					57,0	
10	Закладные детали сталь полосовая 80х8мм		кг					774,5	
11	Битумная гидроизоляция колодцев		м2					320,28	
	Землянные работы								
1	Разработка грунта в отвал экскаваторами с ковшом вместимостью 0,25 м3 .		м3					19558.6	
2	Доработка грунта вручную		м3					977.93	
3	Перевозка грунта самосвалами до 10 км		м3					2539.86	
4	Погрузка грунта		м3					2539.86	
7	Засыпка вручную траншей		м3					510.56	
8	Засыпка траншей с премещением грунта до 5м булдозерами		м3					16508.18	
9	Уплотнение пневматические трамбовками		м3					17018.74	

				Заказчик: "Сув таъминоти ва окова сув объектлари курилиши буйича ИК" НВ-СО		
Гл.инж.				Сурхондарё вил. Кумкургон тумани "Жозиба" махалласида ичимлик сув тармокларини лойихалаш	Стадия	Лист	Листов
ГИП	Д.Шамсуддинов				РП	4	5
Выполнил	Шарипов Б.				ООО "Bino inshoot me'mor loyiha" г.Термез .		
				Спецификация материаллов			

1	2	3	4	5	6	7	8	9	10
10	Резка затвердевшего асфальтного покрытия нарезчиком швов с алмазными дисками на глубину 50 мм при ширине пропила 3 мм.		пм					6589,7	
11	Устройство оснований толщиной 15 см ГПС		м2/м3					3953,8 / 593,08	
12	Восстановление асфальтного покрытия дорог однослойного толщиной: 50 мм		м3					197,7	
14	Розлив вяжущих материалов		м3					2.1	
15									
16									

				Заказчик: "Сув таъминоти ва окова сув объектлари курилиши бўйича ИК" НВ-СО		
Гл.инж.				Сурхондарё вил. Кумкургон тумани "Жозиба" махалласида ичимлик сув тармокларини лойихалаш	Стадия	Лист	Листов
ГИП	Д.Шамсуддинов				РП	5	5
Выполнил	Шарипов Б.				ООО "Bino inshoot me'mor loyiha" г.Термез .		
				Спецификация материаллов			

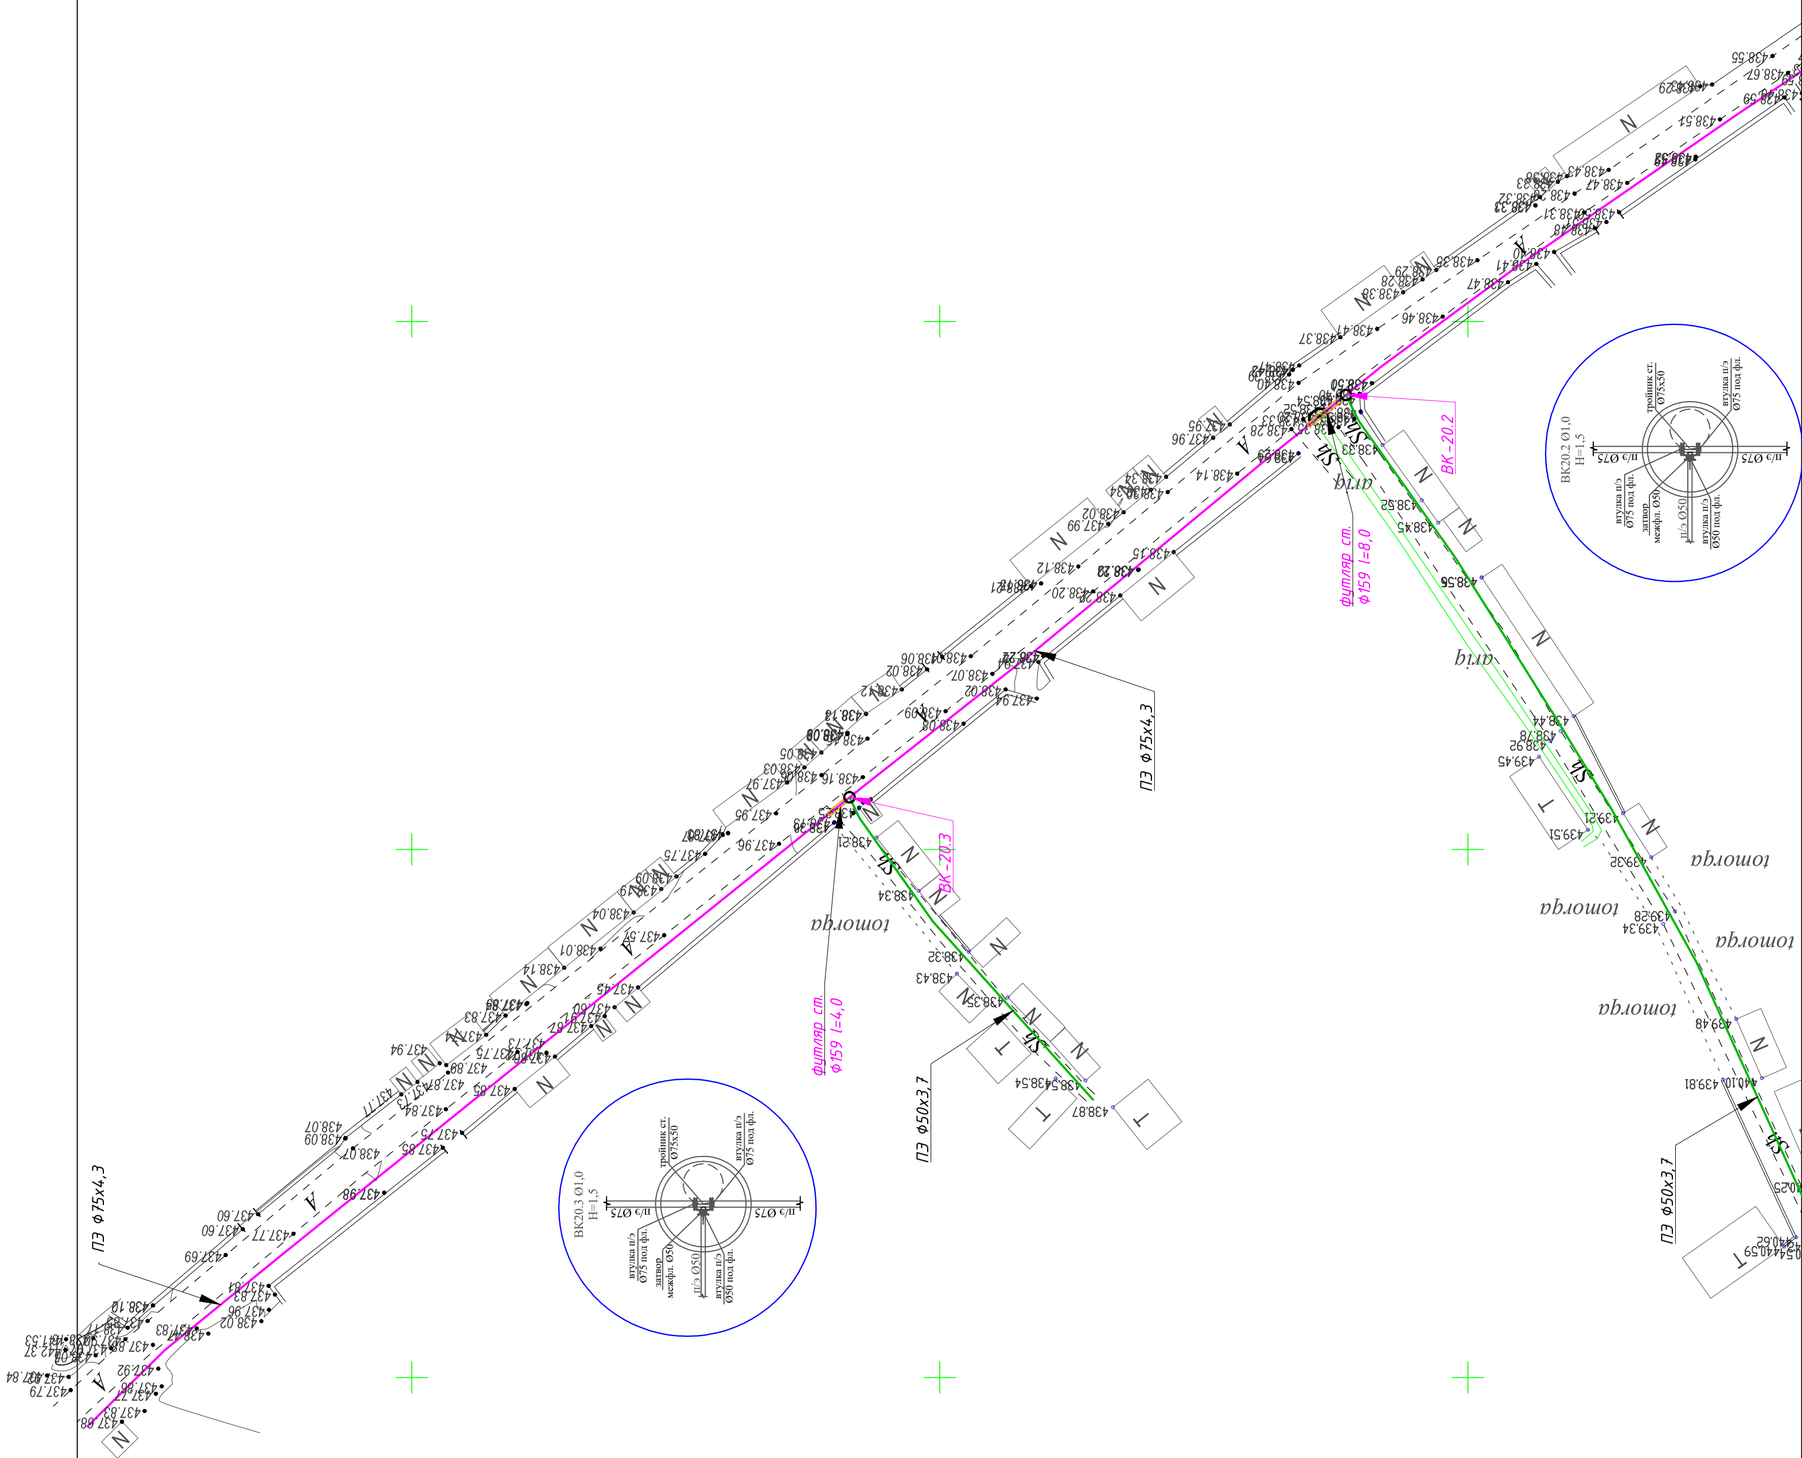

		Генплан с сетями В1 (наземн). Масштаб 1:1000			
Г.инж.					
ГИП	Д.Шарипов	Шарипов Б.			

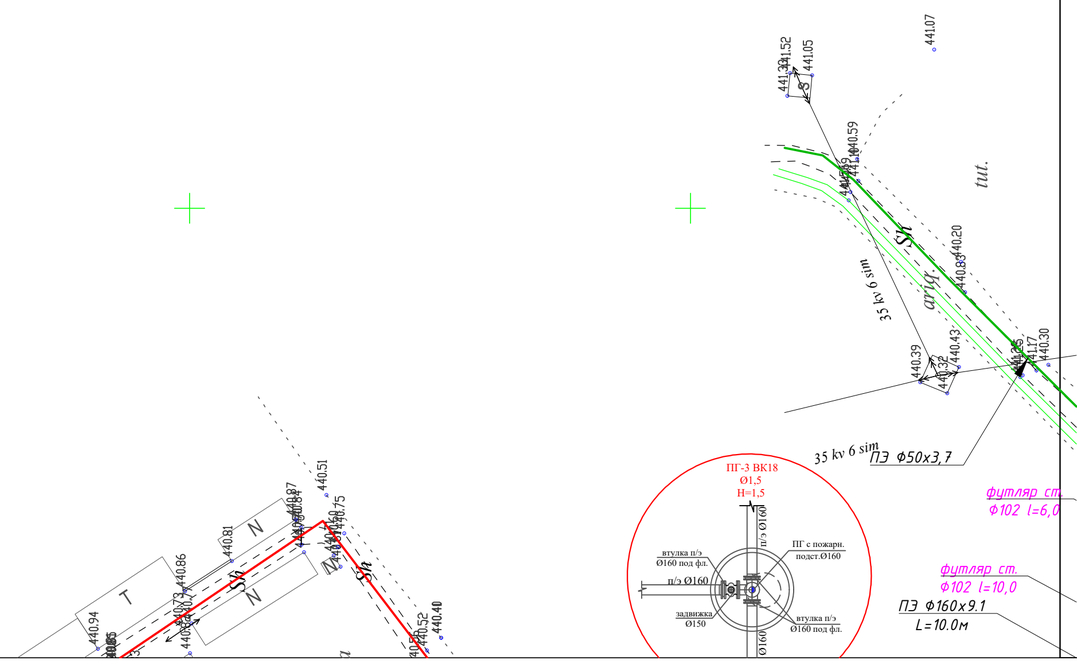

				Заказчик: "Сув таъминоти ва окова сув объектлари курилиши бўйича ИК" НВ		
Гл.инж.				Сурхондарё вил. Кумкургон тумани "Жозиба" махалласида ичимлик сув тармокларини лойихалаш	Стадия	Лист	Листов
ГИП	Д.Шамсуддинов				РП	1	
Выполнил	Шарипов Б.				ООО "Bino inshoot me'mor loyiha" г.Термез .		
				Генплан с сетями В1 (начало). Масштаб 1:1000			

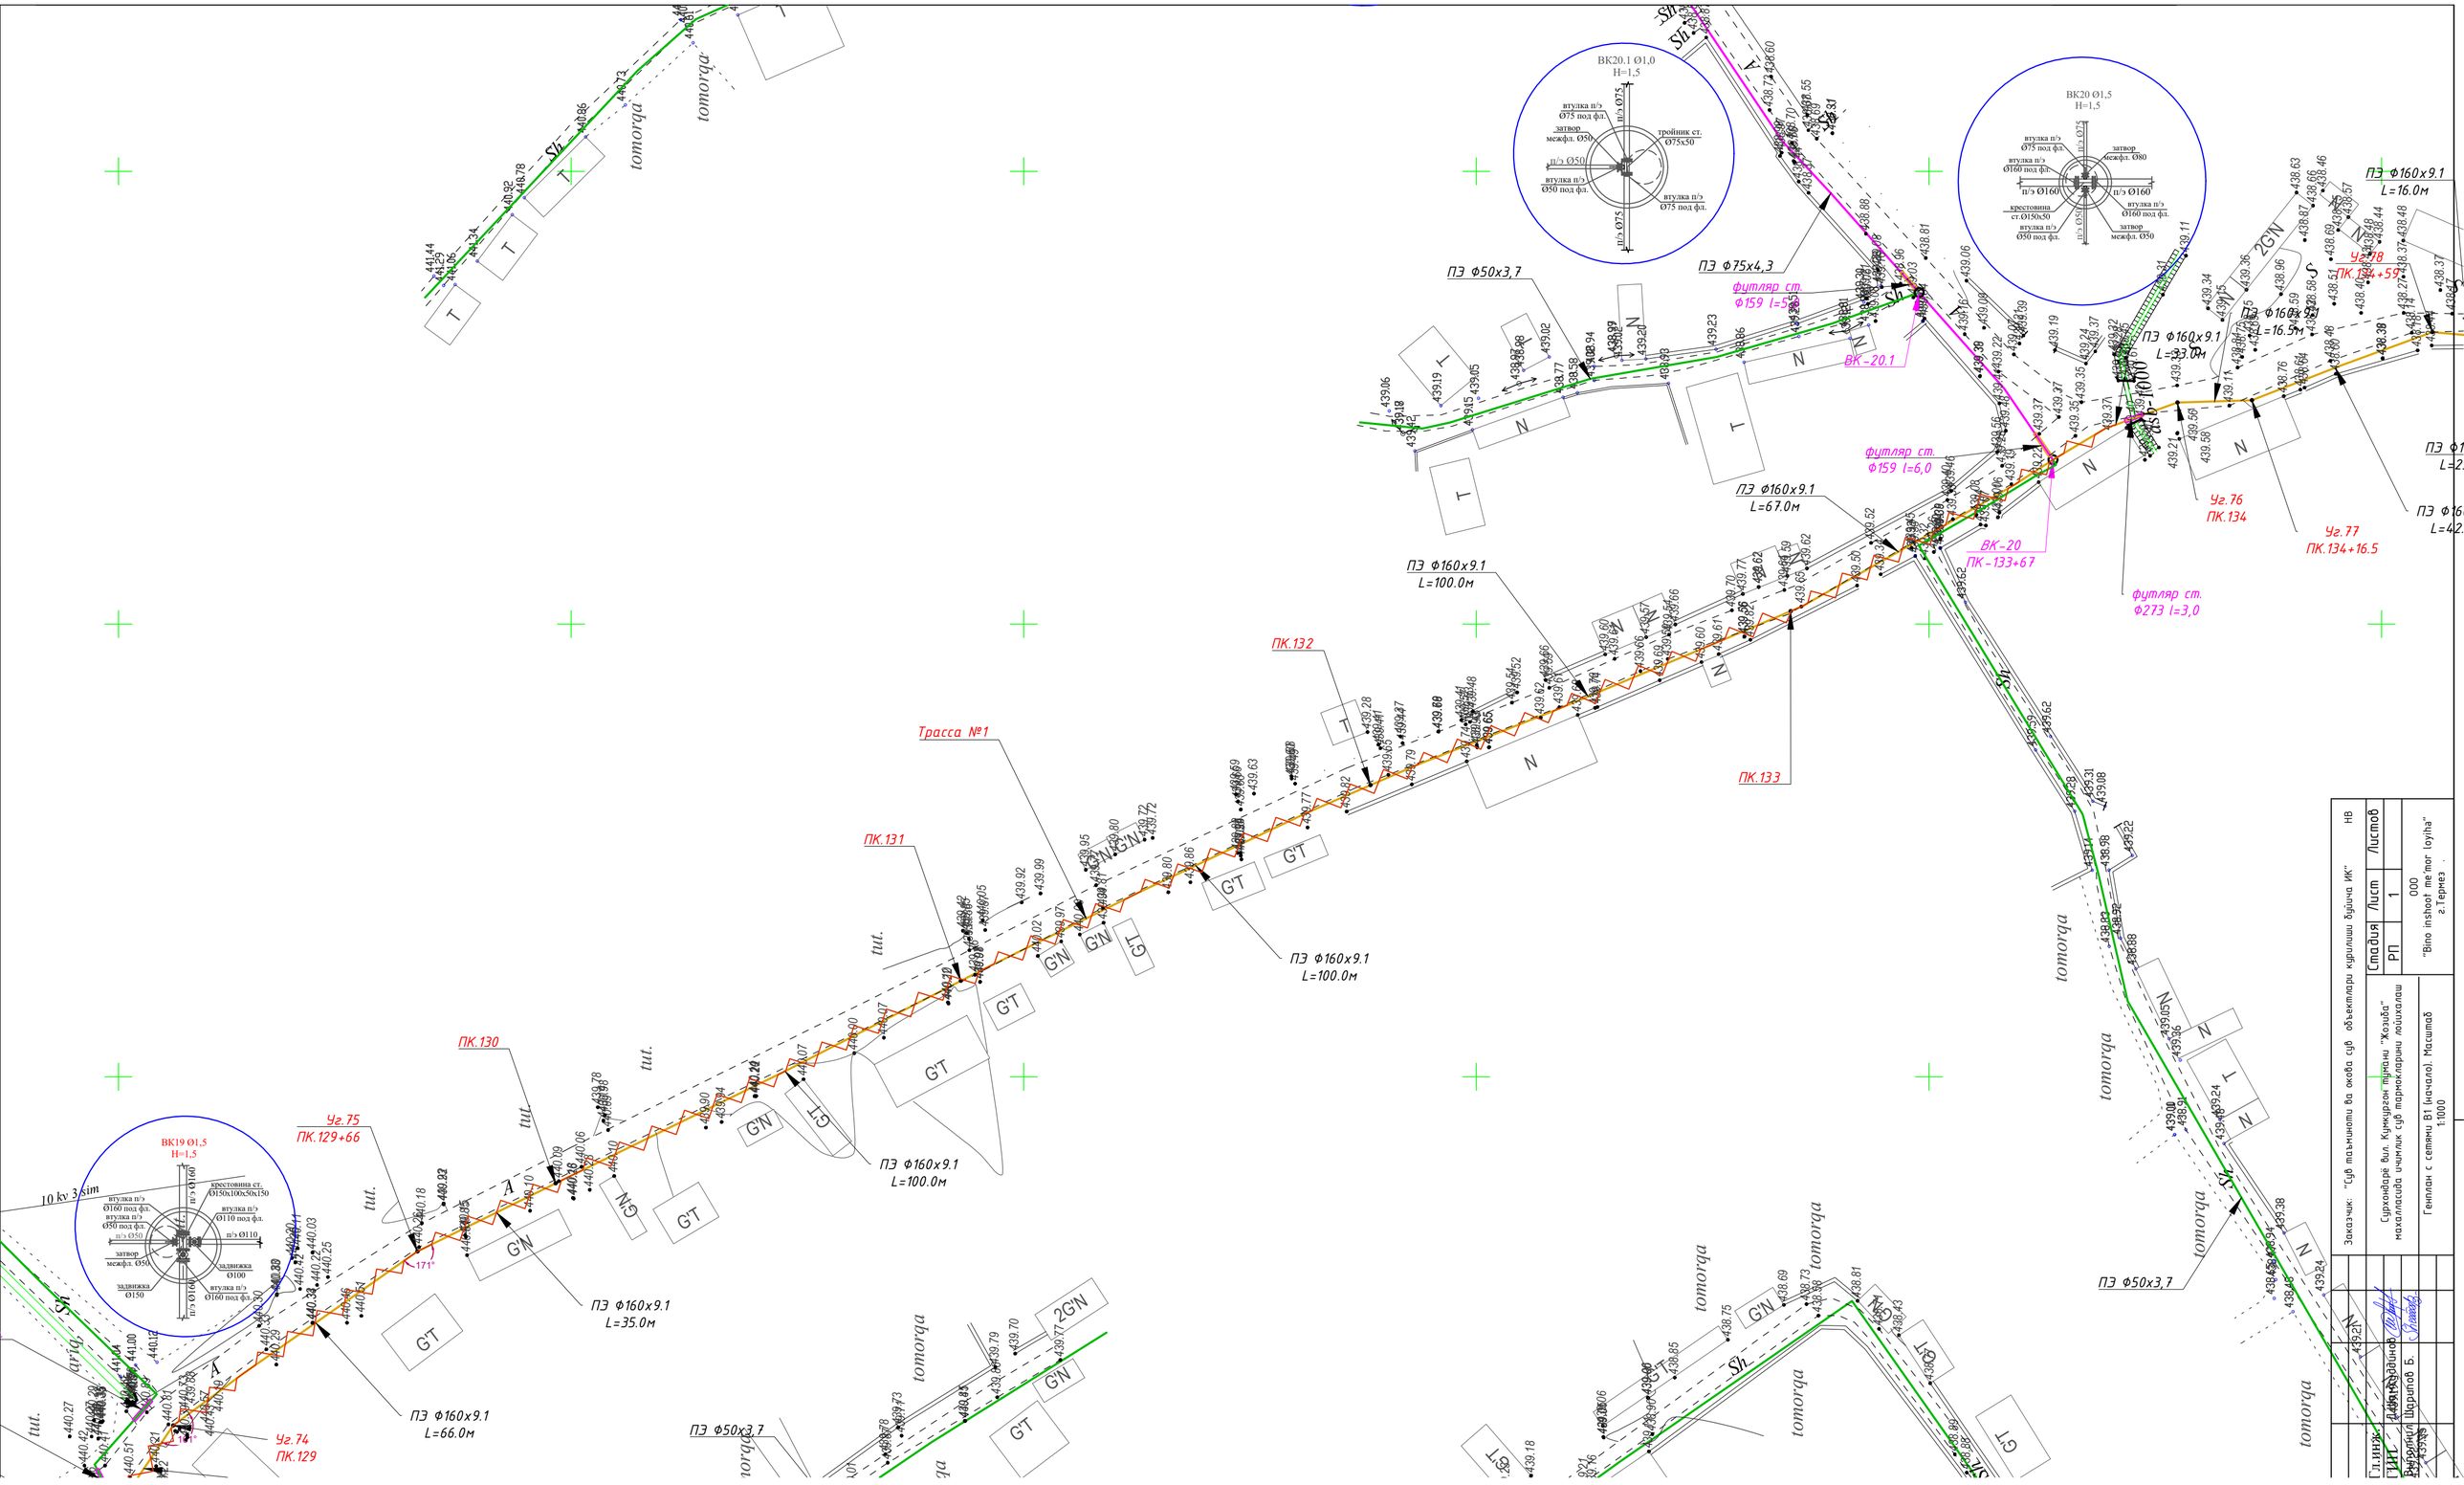
Трасса №1
ПК.130
ПК.131
ПК.132
ПК.133
ПЭ Ф160х9.1
L=100.0м
ПЭ Ф160х9.1
L=35.0м
ПЭ Ф160х9.1
L=66.0м
ПЭ Ф50х3,7
ПЭ Ф75х4,3
futlyar st.
Ф159 l=3,0
futlyar st.
Ф159 l=6,0
futlyar st.
Ф273 l=3,0
ВК-20.1
ВК-20
ПК-133+67
ПЭ Ф160х9.1
L=67.0м
ПЭ Ф160х9.1
L=16.0м
ПЭ Ф160х9.1
L=33.0м
ПЭ Ф160х9.1
L=16.5м
Уг.74
ПК.129
Уг.75
ПК.129+66
Уг.76
ПК.134
Уг.77
ПК.134+16.5
Уг.78
ПК.134+59
ВК20.1 Ø1,0
H=1,5
ВК20 Ø1,5
H=1,5
ВК19 Ø1,5
H=1,5
10 kv 3 sim
tomorqa
tut.
Стадия
Лист
Листлов
РП
1
ООО "Bino inshoat me'mor loyiha" г.Термез
Генплан с сетями В1 (начало). Масштаб 1:1000
Гл.инж.
ГИП
Разработал Шарипов Б.

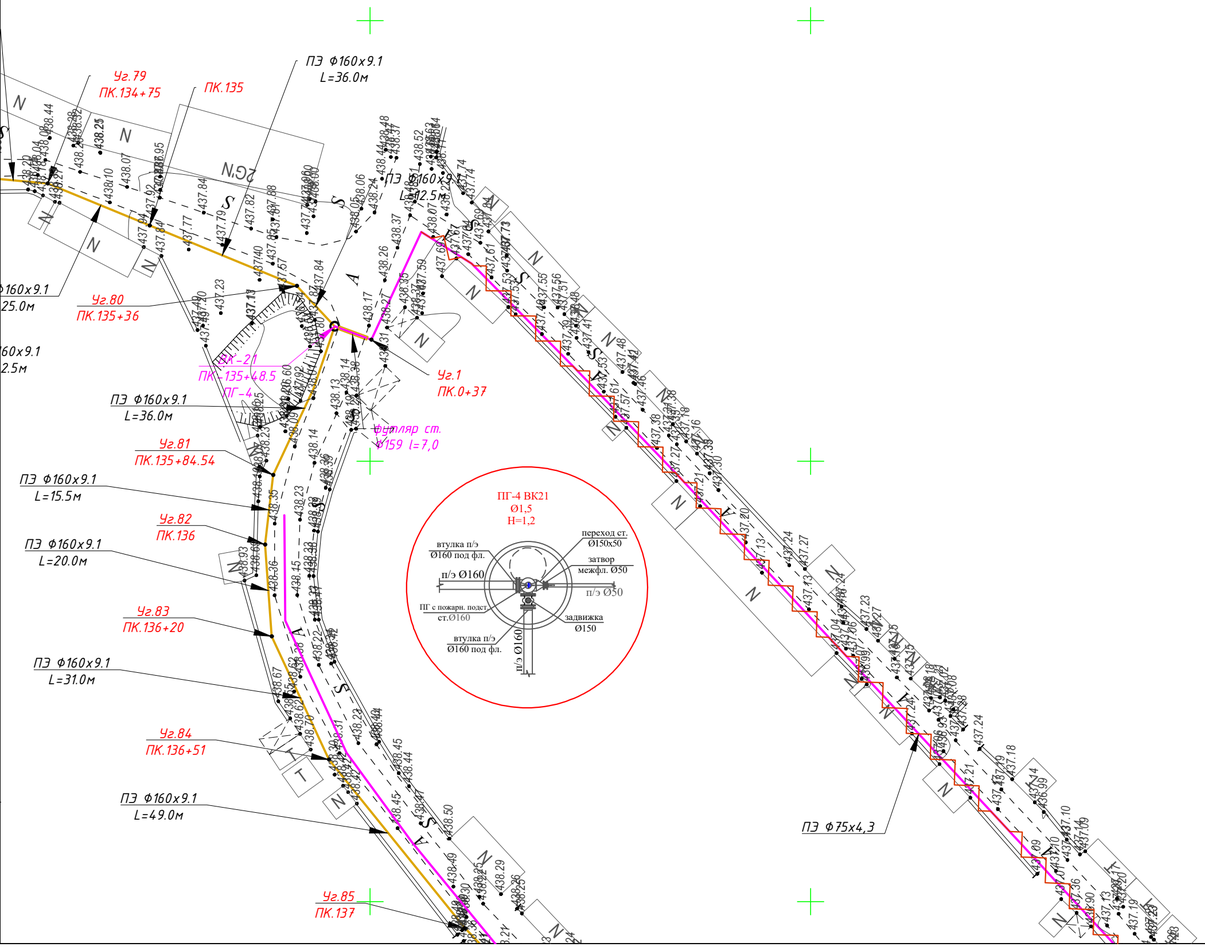

Заказчик: "Сув таъминоти ва оқава сув объектлари қурилиши бўйича ИК"					НВ
Сурхондарё вил. Қумқўрғон тумани "Хазиза" махалласида очиқлик сув тармоқларини лойиҳалаш			Стадия	Лист	Листлар
			РП	1	
			ООО "Bino inshoot me'mor loyiha" z.t.ермез		
Генплан с сетями В1 (начало). Масштаб 1:000					
Гл.инж.					
ГИП	Д.Шамсиддинов				
Выполнил	Шарипов Б.				

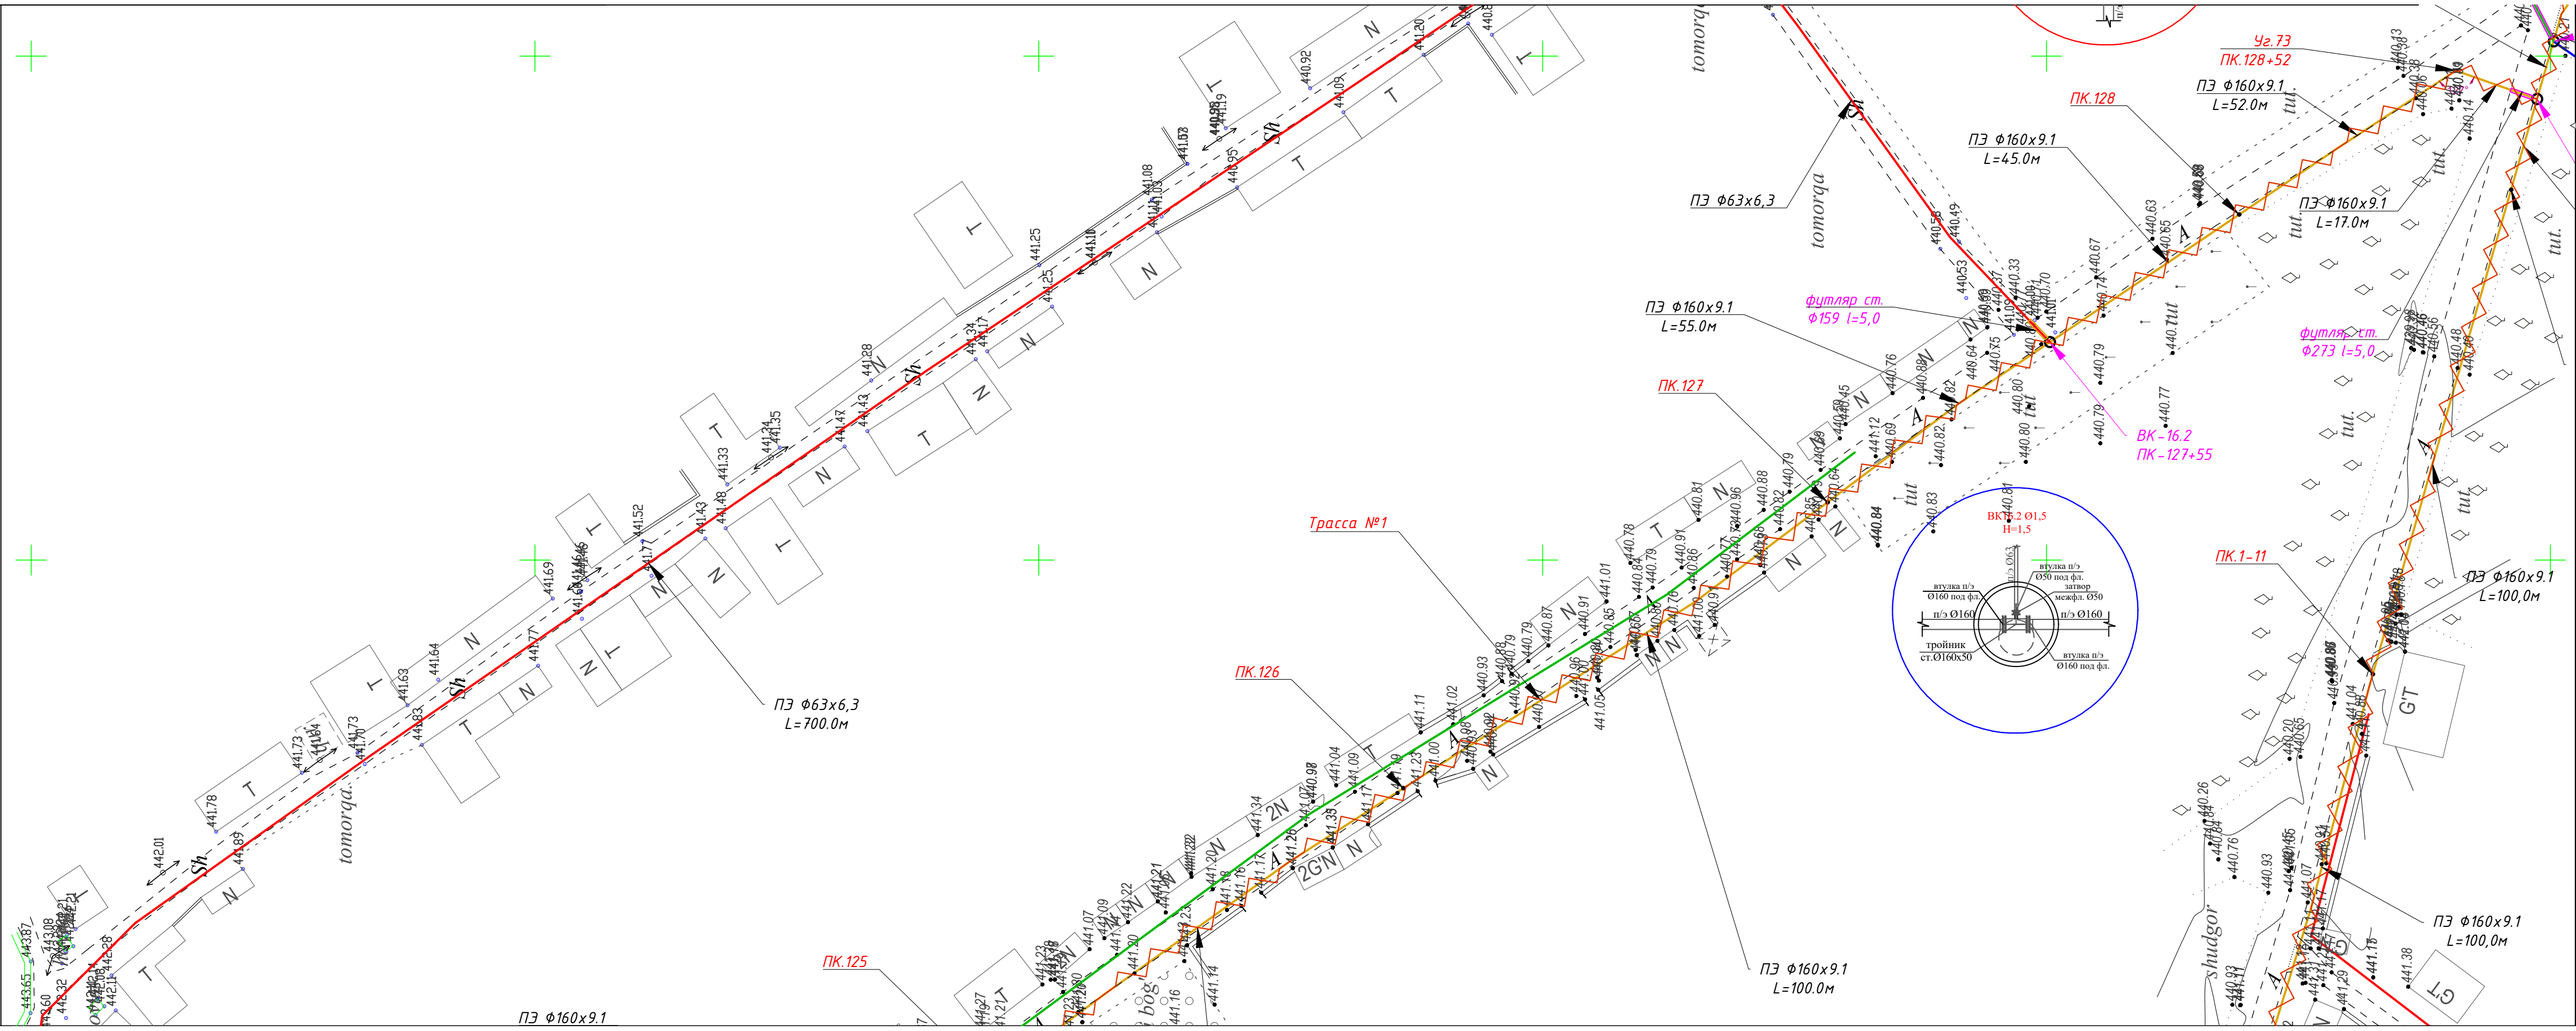
Трасса №1
ПЭ Ф63х6,3
L=700.0м
ПЭ Ф160х9.1
L=100.0м
ПЭ Ф160х9.1
L=100,0м
ПЭ Ф160х9.1
L=100,0м
ПЭ Ф160х9.1
L=55.0м
ПЭ Ф160х9.1
L=45.0м
ПЭ Ф160х9.1
L=52.0м
ПЭ Ф160х9.1
L=17.0м
ПЭ Ф63х6,3
футляр ст.
Ф159 l=5,0
футляр ст.
Ф273 l=5,0
Уг. 73
ПК.128+52
ПК.128
ПК.127
ПК.126
ПК.125
ПК.1-11
ВК-16.2
ПК-127+55
ВК-16.2 Ø1.5
H=1.5
втулка п/э
Ø50 под фл.
затвор
межфл. Ø50
п/э Ø160
тройник
ст.Ø160х50
втулка п/э
Ø160 под фл.
tomorqa
tut
bog
Shudgor
GT

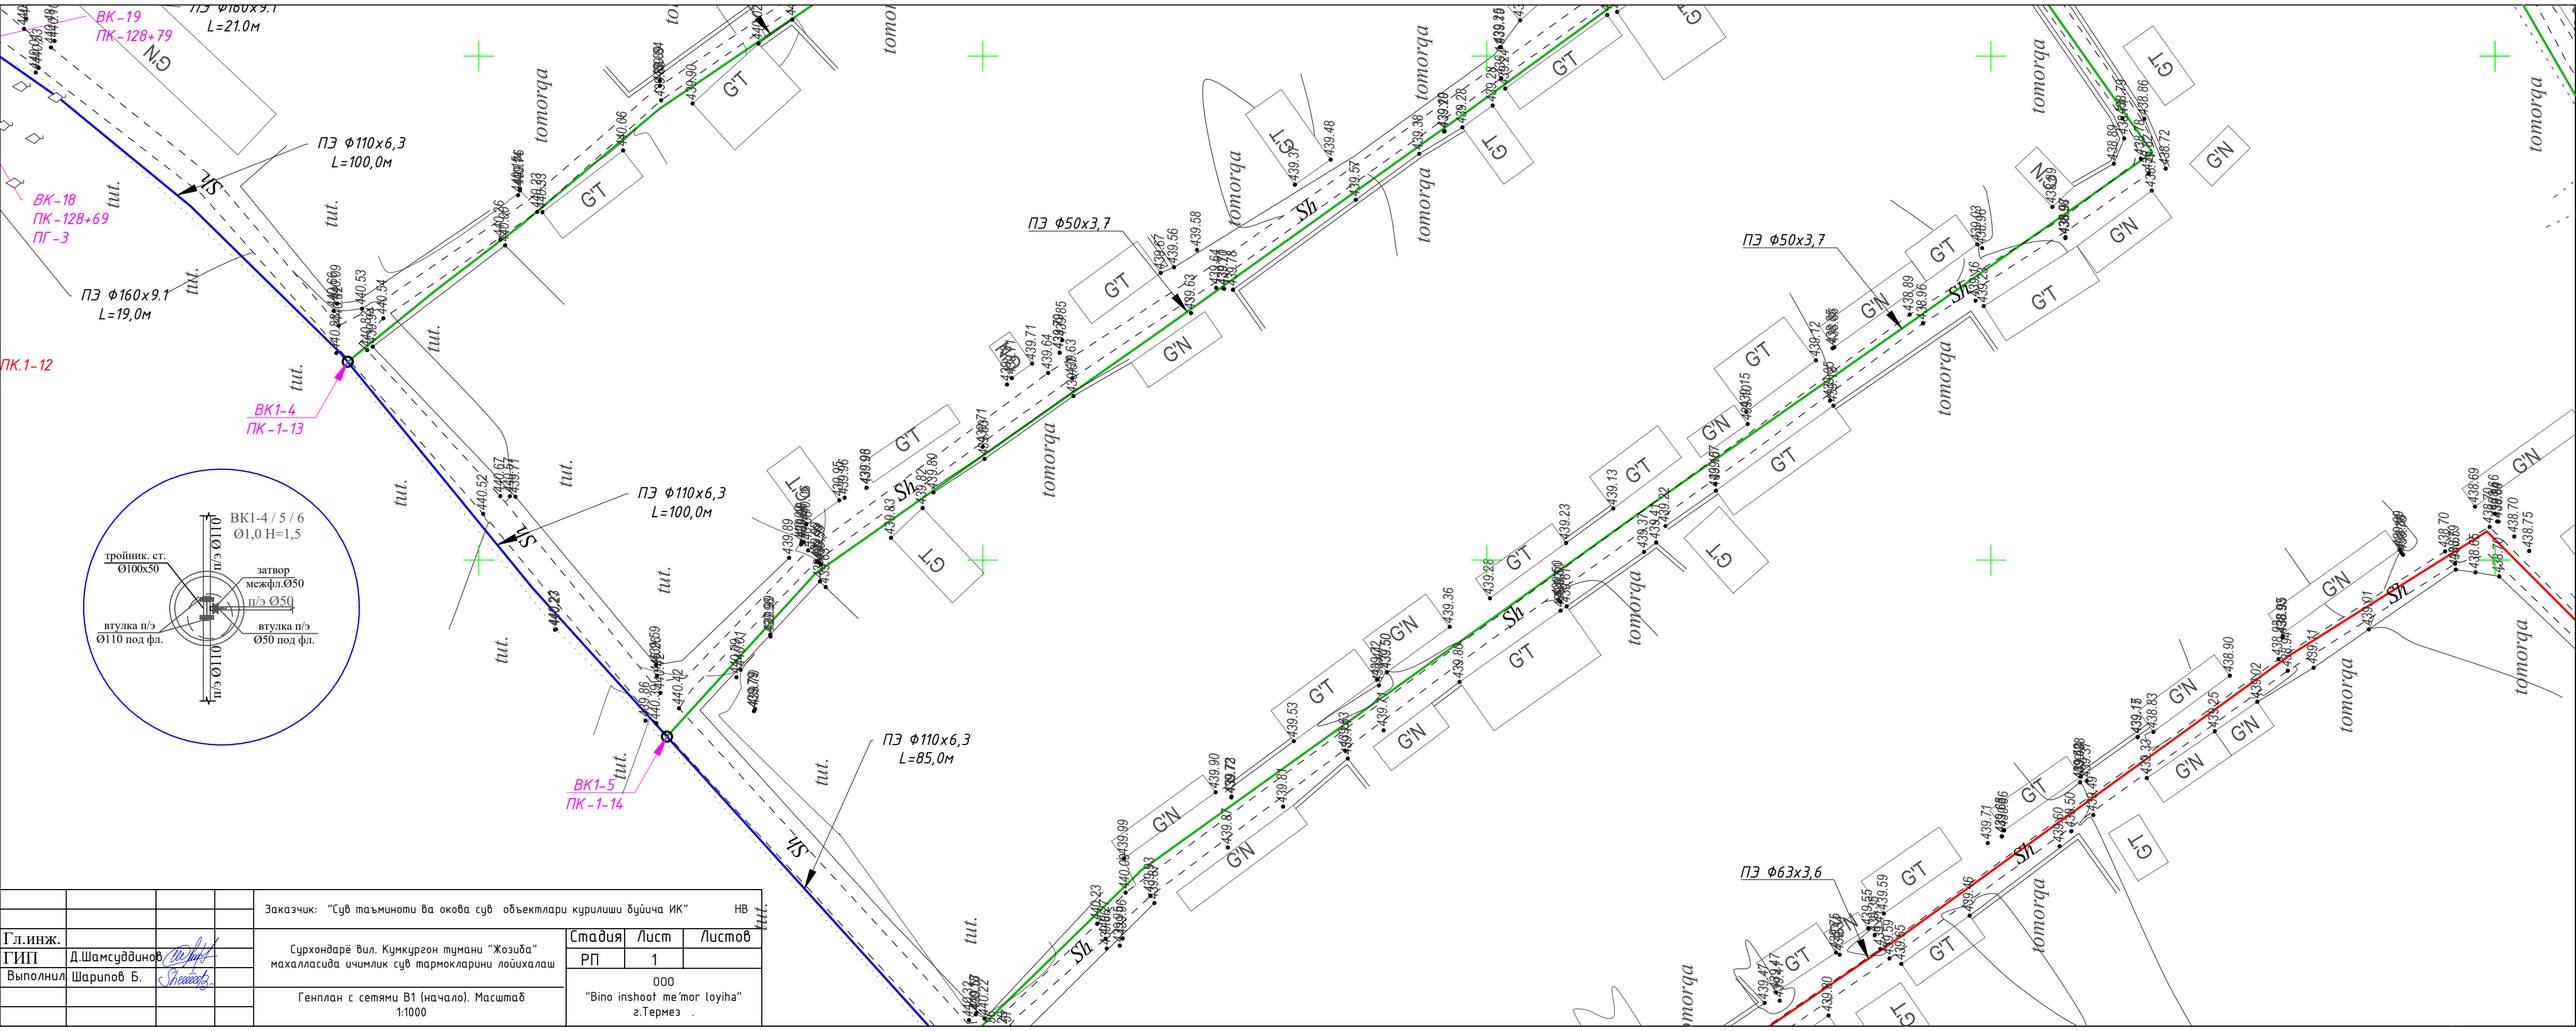

				Заказчик: "Сув таъминоти ва окова сув объектлари курилиши бўйича ИК" НВ
Гл.инж.				
ГИП	Д.Шамсуддинов			Сурхондарё вил. Кумкургон тумани "Жозиба" махалласида ичимлик сув тармокларини лойихалаш
Выполнил	Шарипов Б.			
				Генплан с сетями В1 (начало). Масштаб 1:1000

Стадия	Лист	Листов
РП	1	

ООО "Bino inshoot me'mor loyiha" г.Термез .

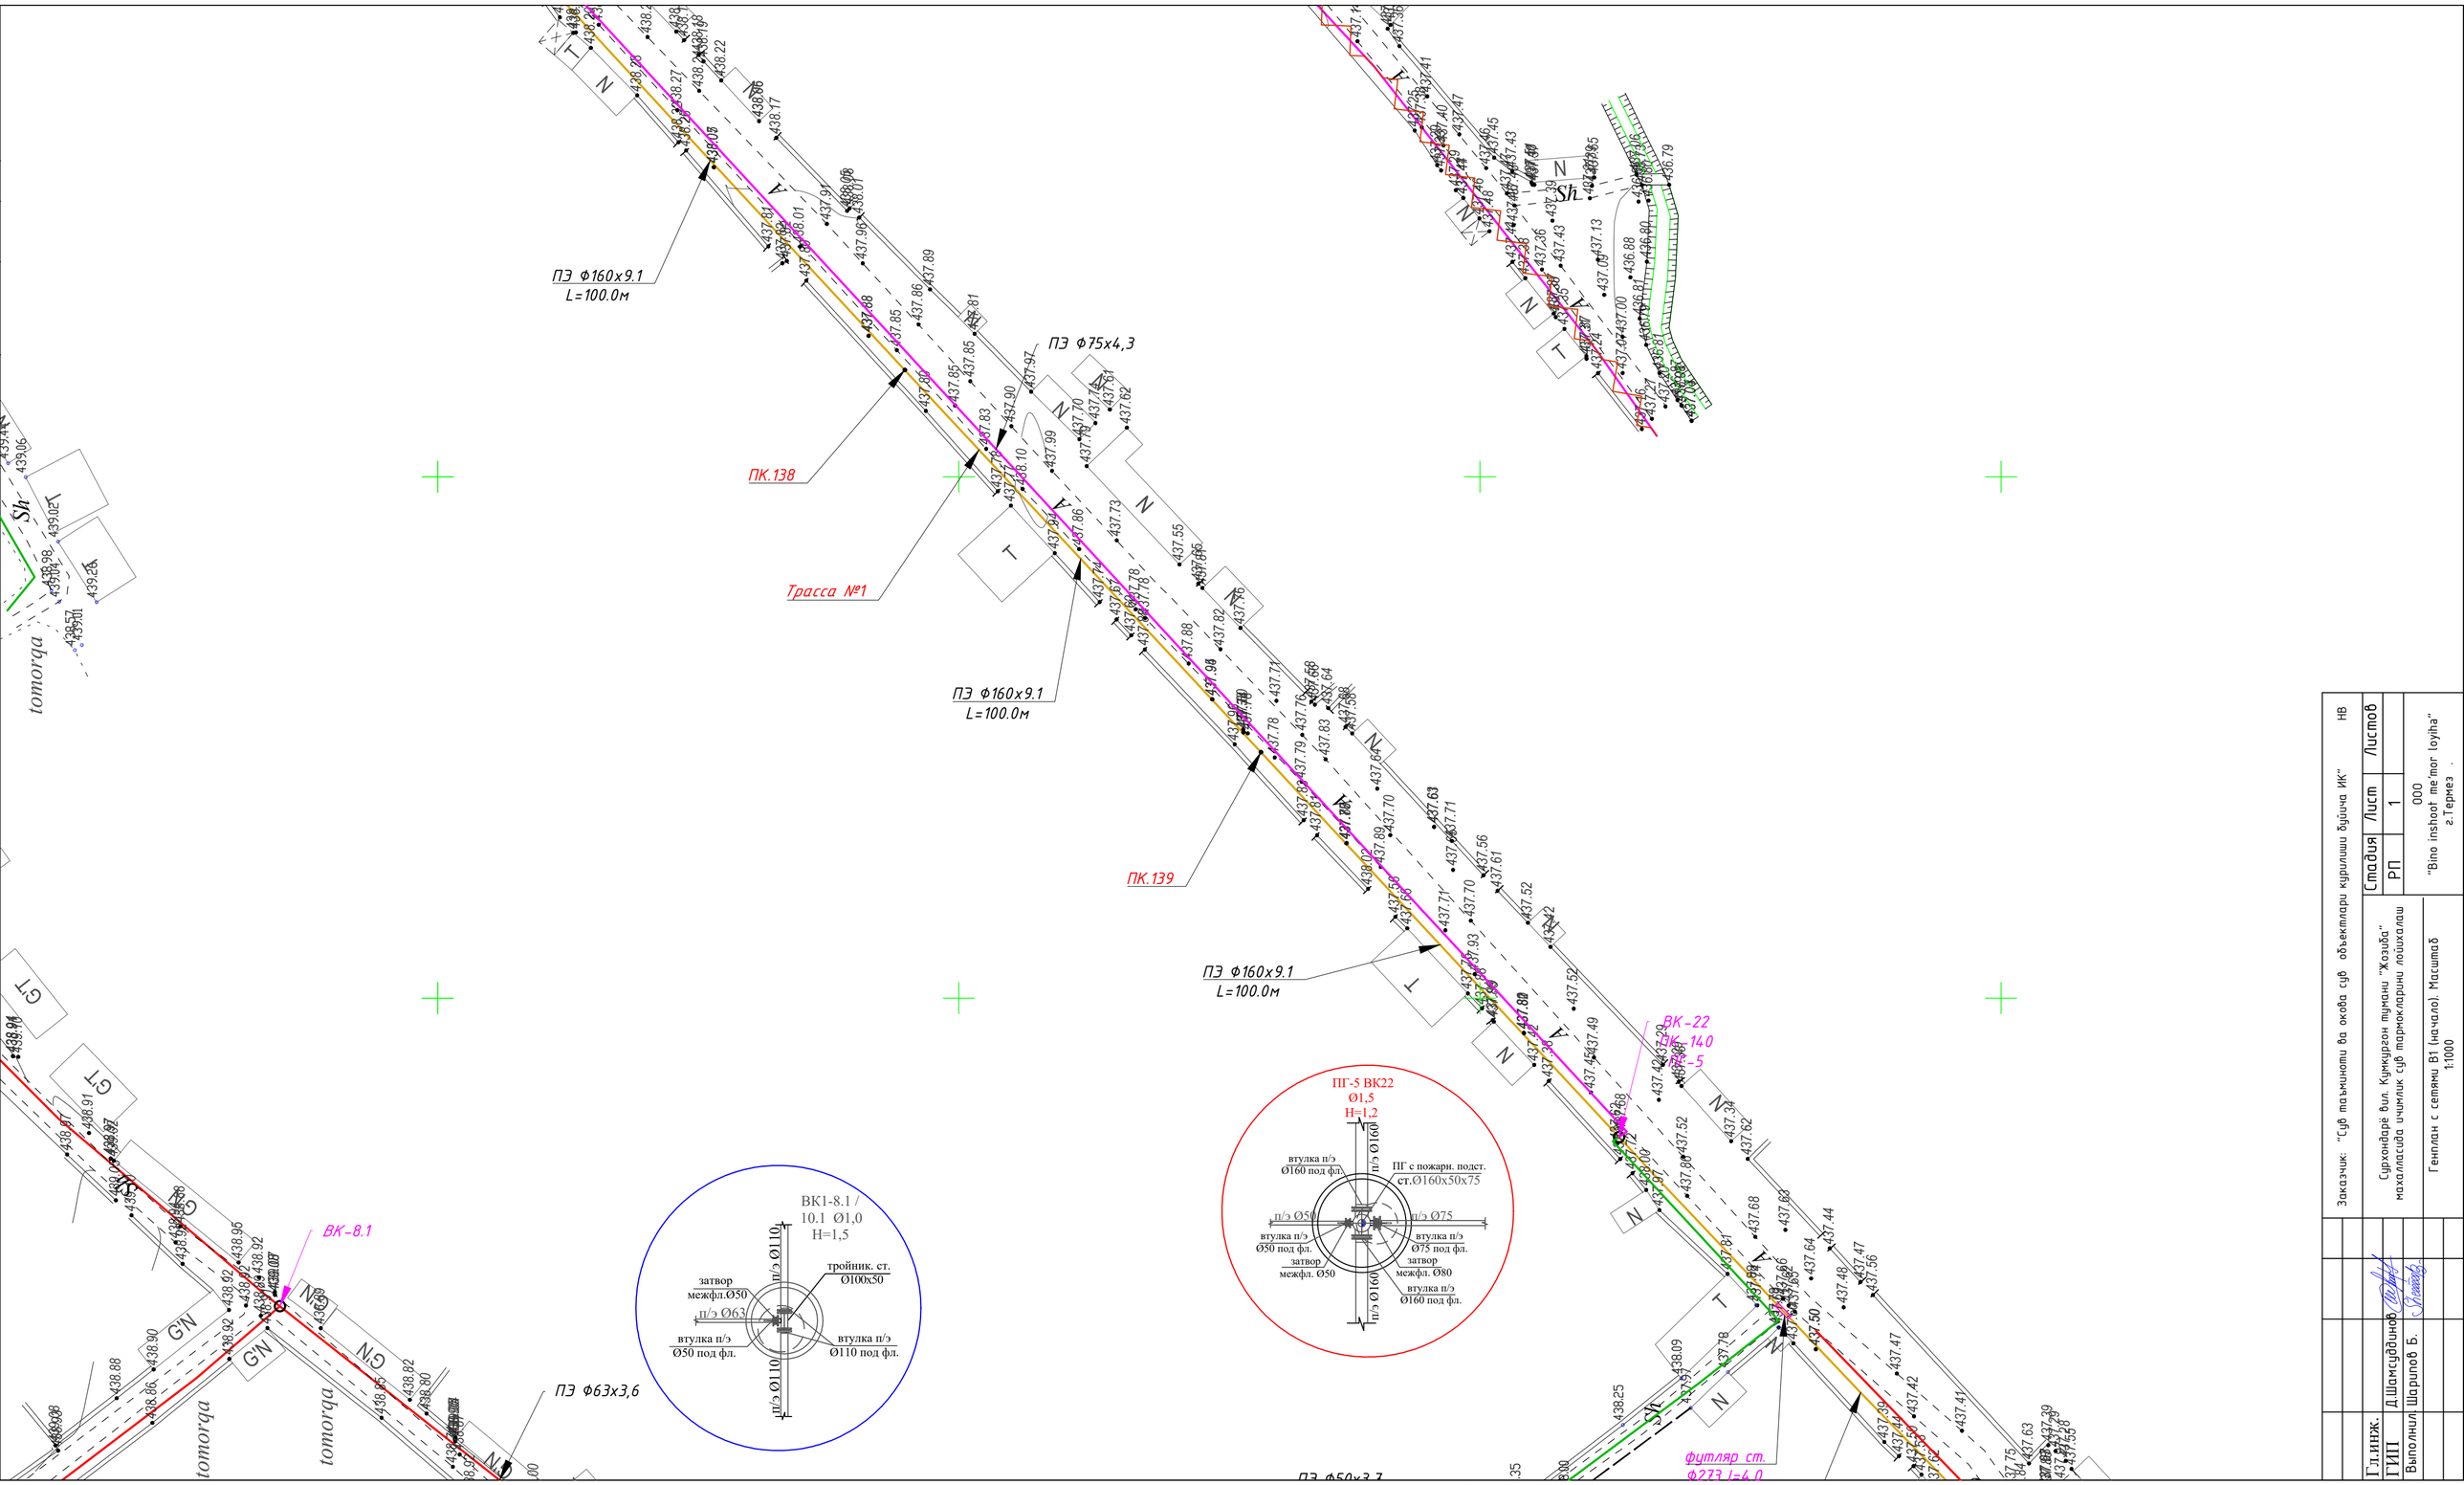

Заказчик: "Сув таъминоти ва оқава сув объектлари қурилиши бўйича ИК"			НВ
Сурхондарё вил. Қумқурғон тумани "Жозиба" махалласида ичимлик сув тармоқларини лойиҳалаш	Стадия	Лист	Листов
	РП	1	
Генплан с сетями В1 (начало). Масштаб 1:1000	"Bino insheot me'mor loyiha" г.Термез ООО		
Гл.инж.			
ГИП	Д.Шамсиддинов		
Выполнил	Шаропов Б.		

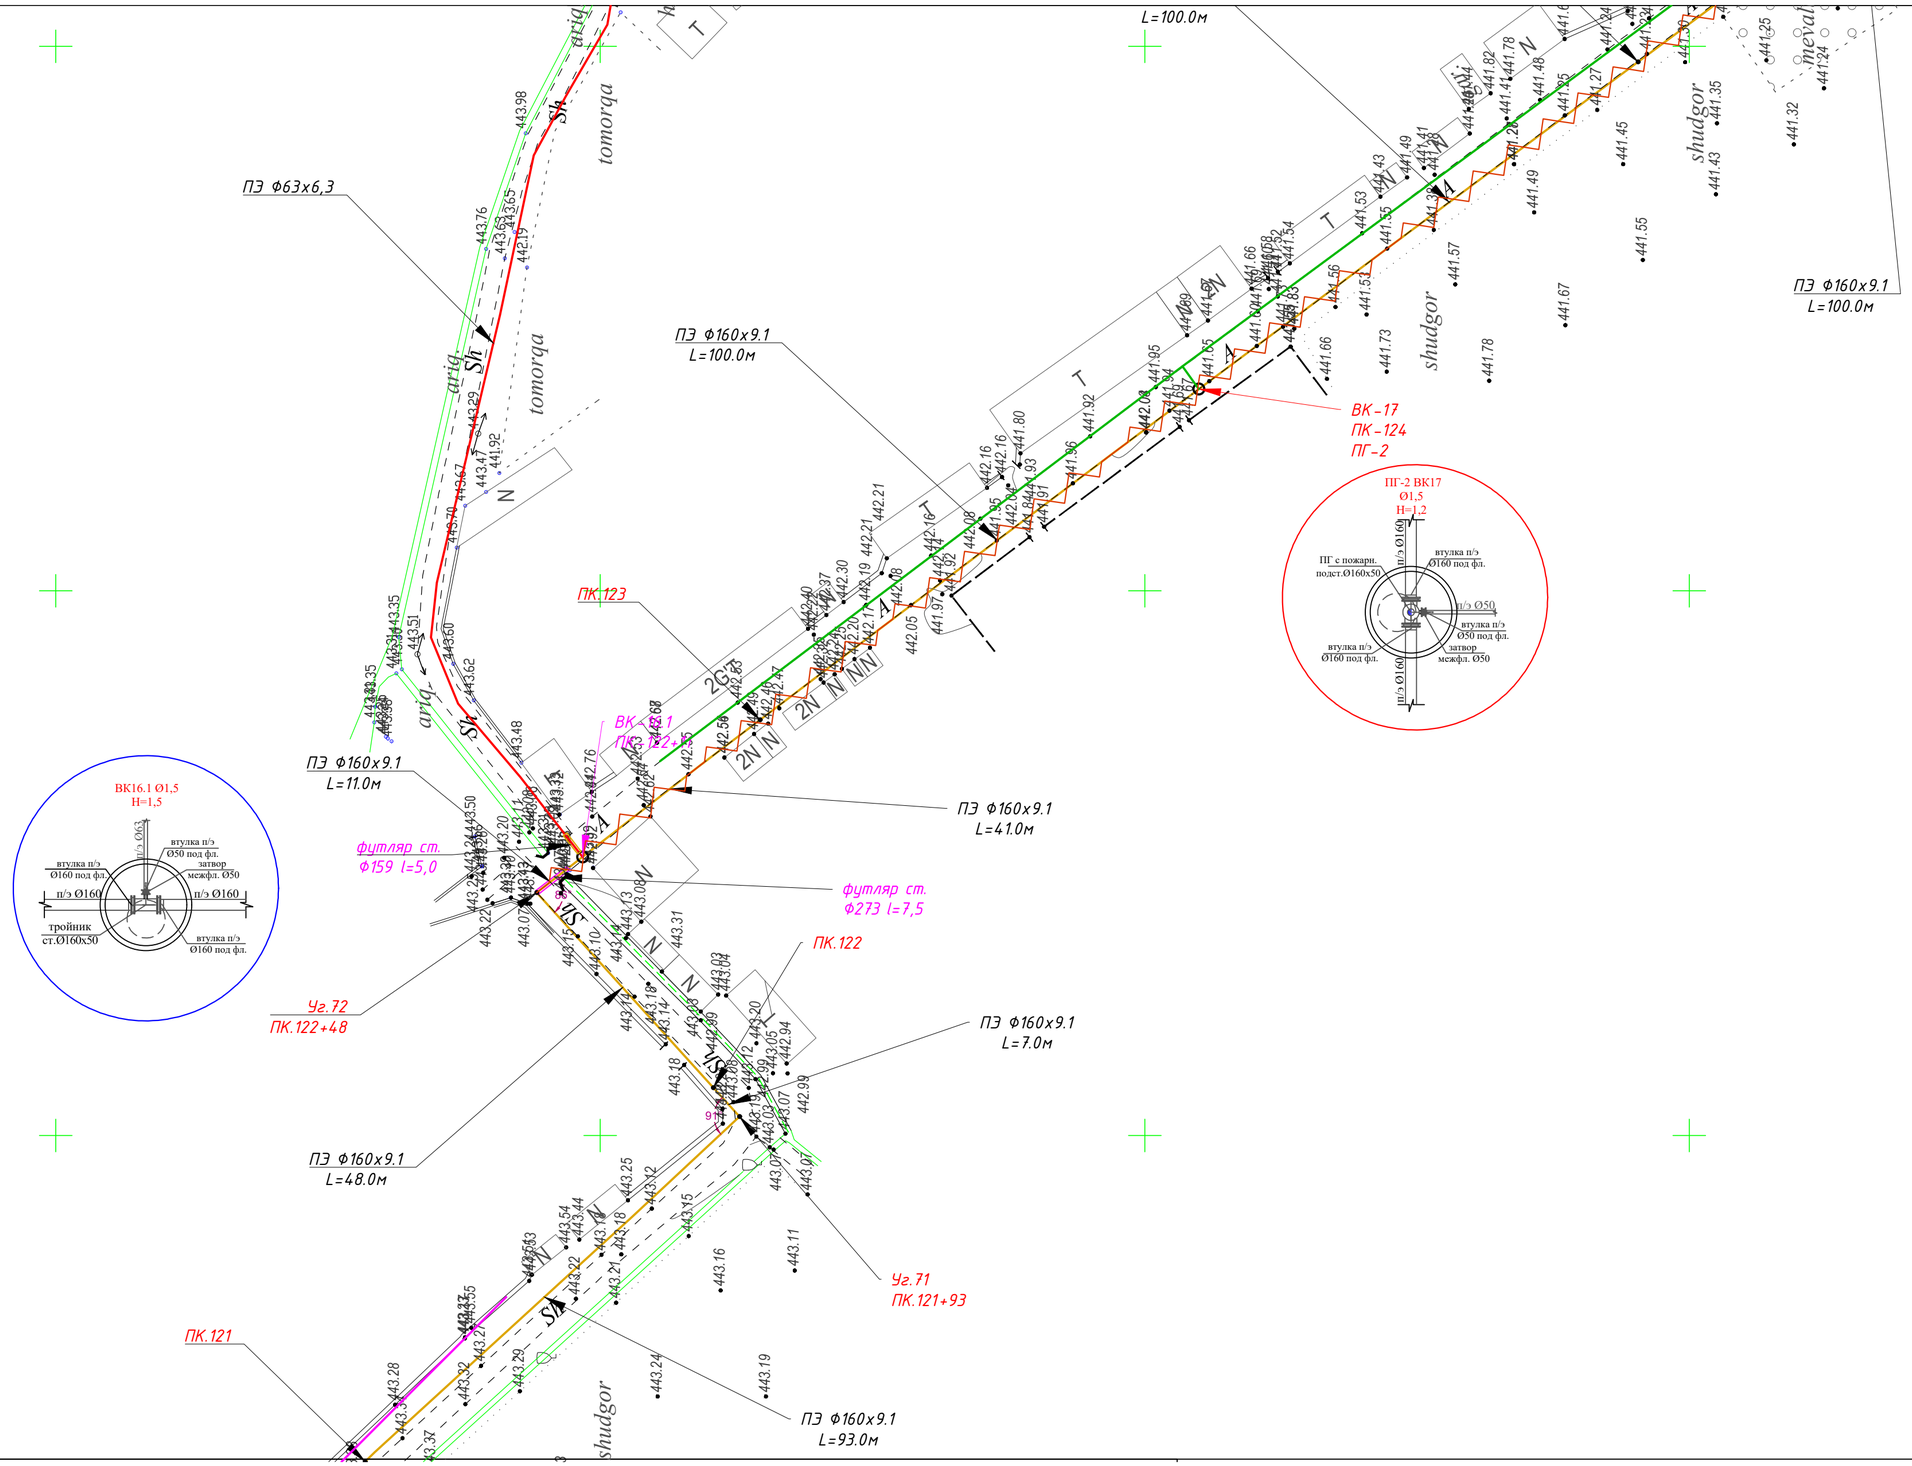

Заказчик: "Сув таъминоти ва оқова сув объектлари қурилиши бўйича ИК" НВ					
Сурхондарё вил. Қумқўрғон тумани "Жозиба" махалласида очиқлик сув тармоқларини лойиҳалаш		Стадия	Лист	Листлар	
		РП	1		
		ООО "Bino inshoot me'mor loyiha" г.Термез			
Генплан с сетями В1 (начало). Масштаб 1:1000					
Гл.инж.					
ГИП	Д.Шамсиддинов				
Выполнил	Шариповв Б.				

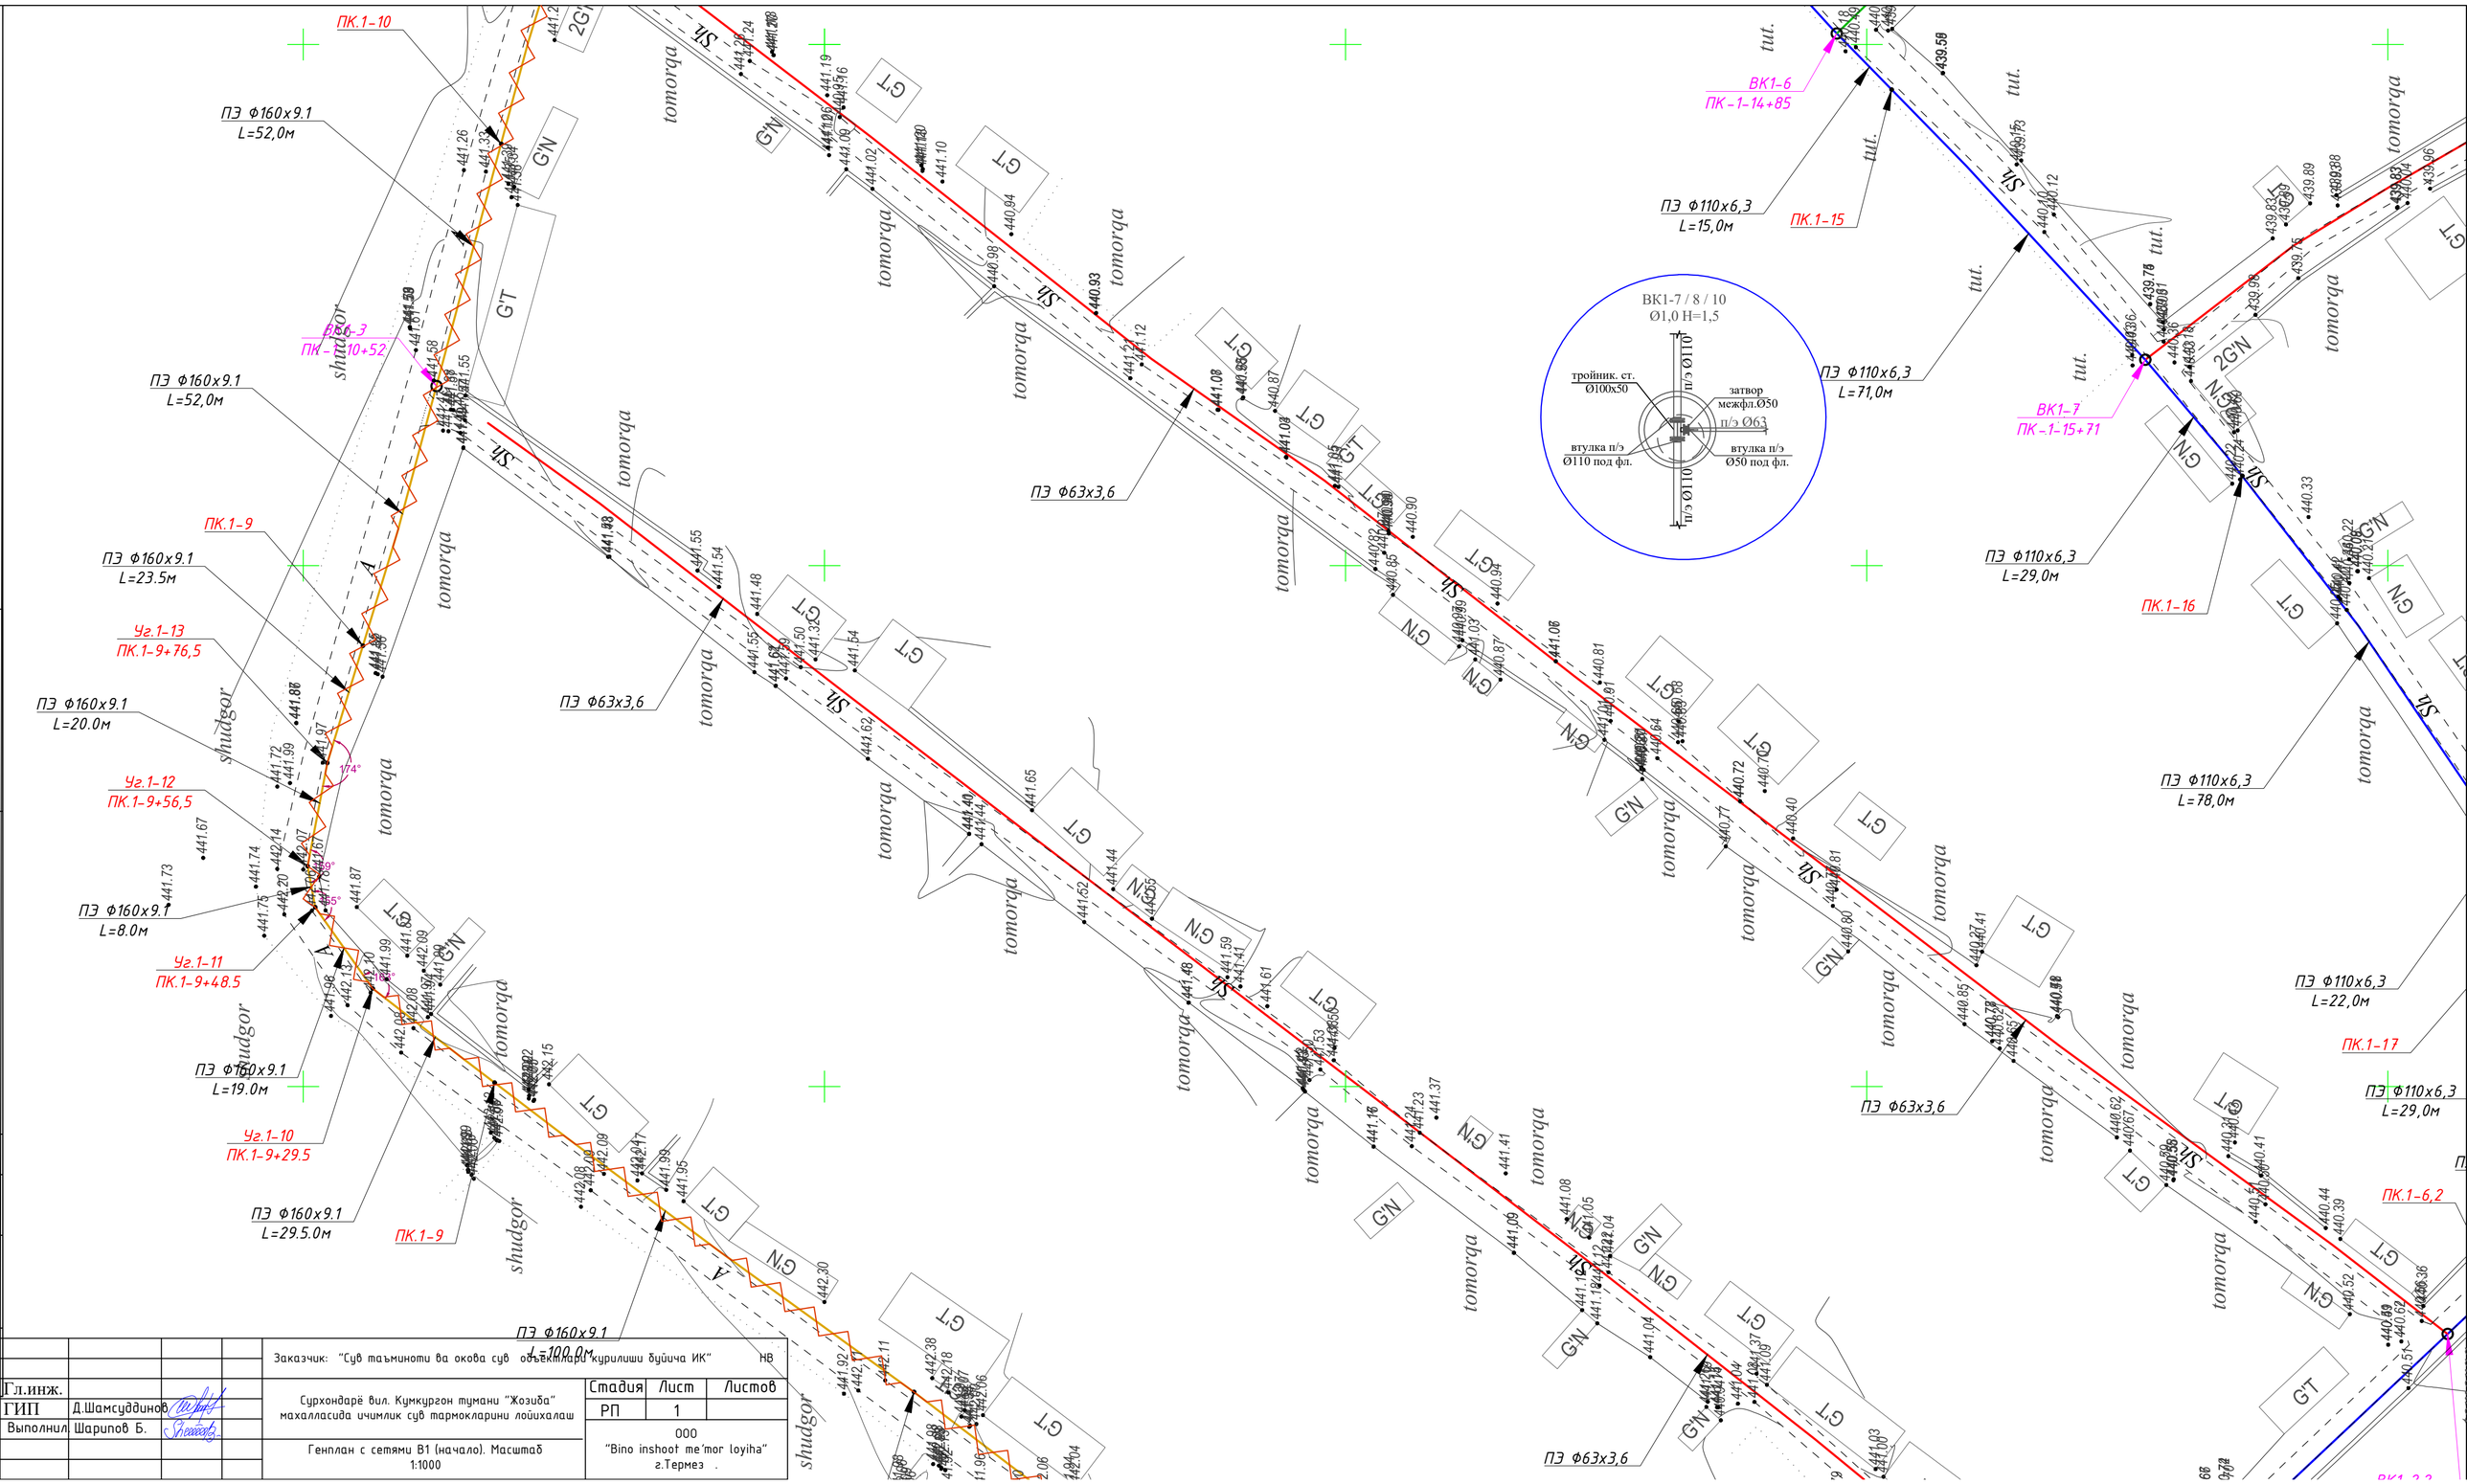

				Заказчик: "Сув таъминоти ва окова сув объектлари қурилиши бўйича ИК"		НВ
Гл.инж.				Сурхондарё вил. Кумкургон тумани "Жозиба" махалласида ичимлик сув тармокларини лойихалаш	Стадия: РП	Лист: 1 / Листов:
ГИП	Д.Шамсуддинов					
Выполнил	Шарипов Б.			Генплан с сетями В1 (начало). Масштаб 1:1000	ООО "Bino inshoot me'mor loyiha" г.Термез .	

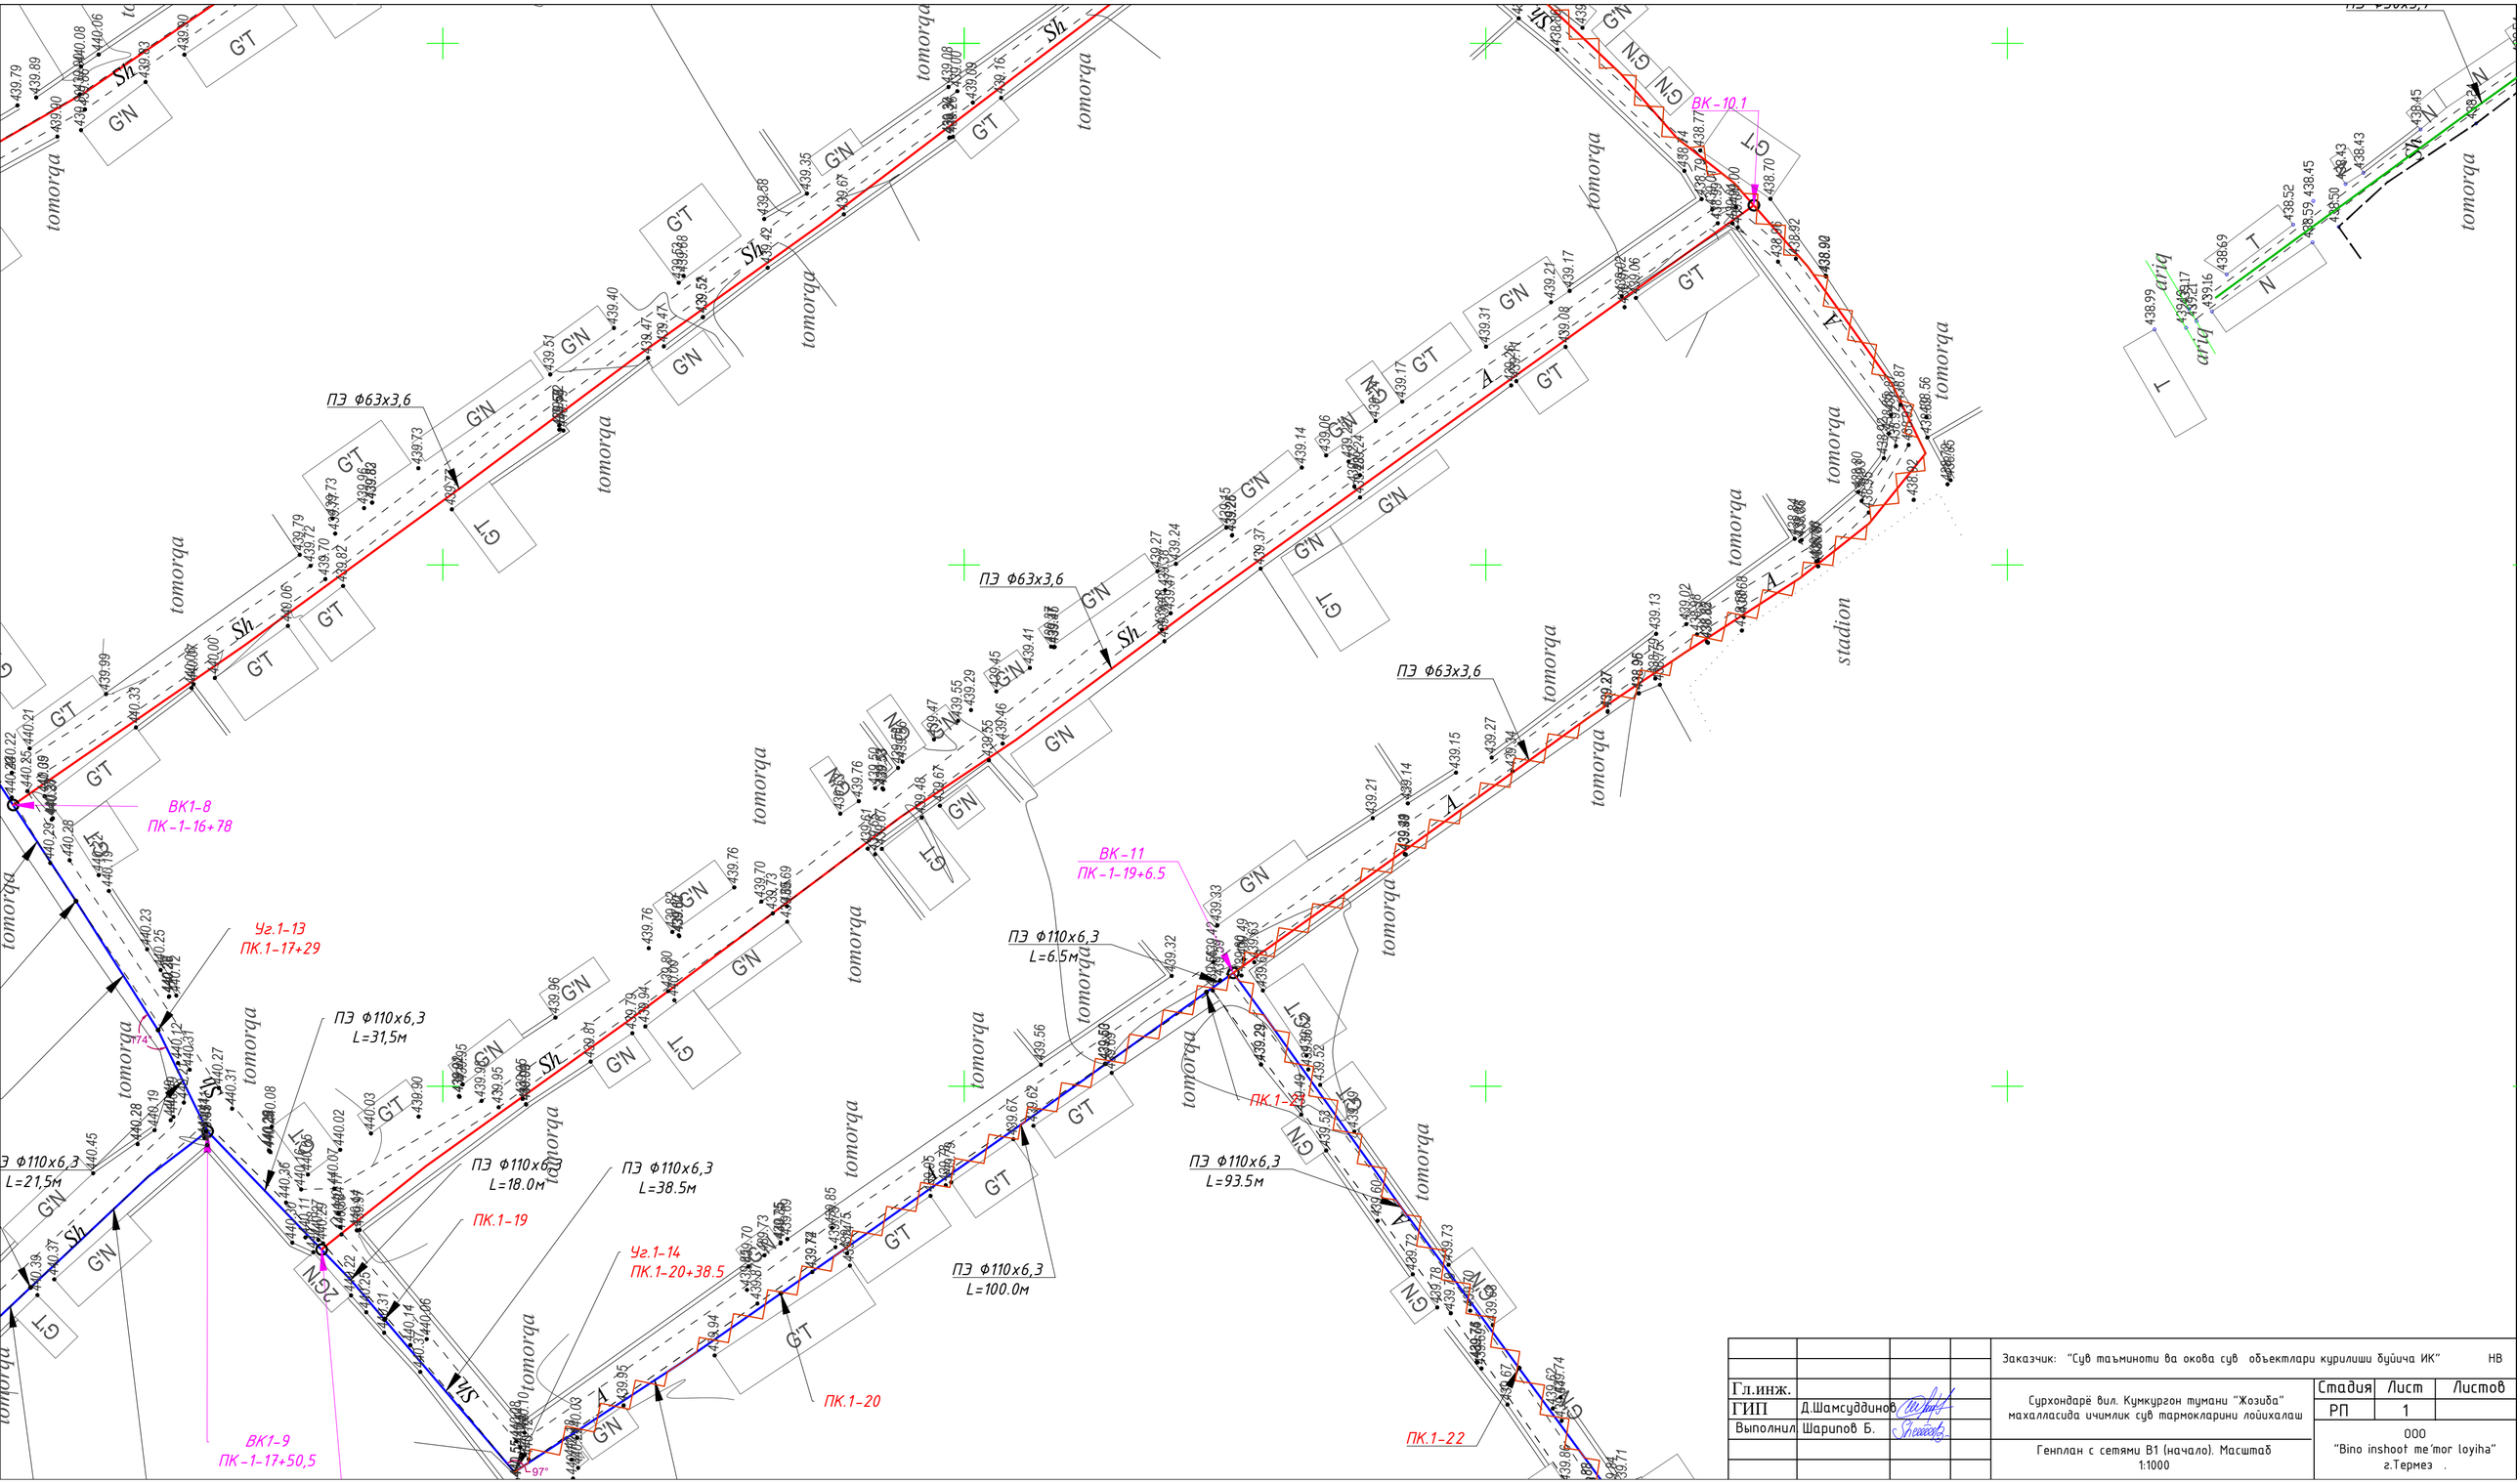

				Заказчик: "Сув таъминоти ва окова сув объектлари курилиши буйича ИК"		НВ
Гл.инж.				Сурхондарё вил. Кумкургон тумани "Жозиба" махалласида ичимлик сув тармокларини лойихалаш	Стадия	Лист	Листов
ГИП	Д.Шамсуддинов				РП	1	
Выполнил	Шариповв Б.				ООО "Bino inshoot me'mor loyiha" г.Термез .		
				Генплан с сетями В1 (начало). Масштаб 1:1000			

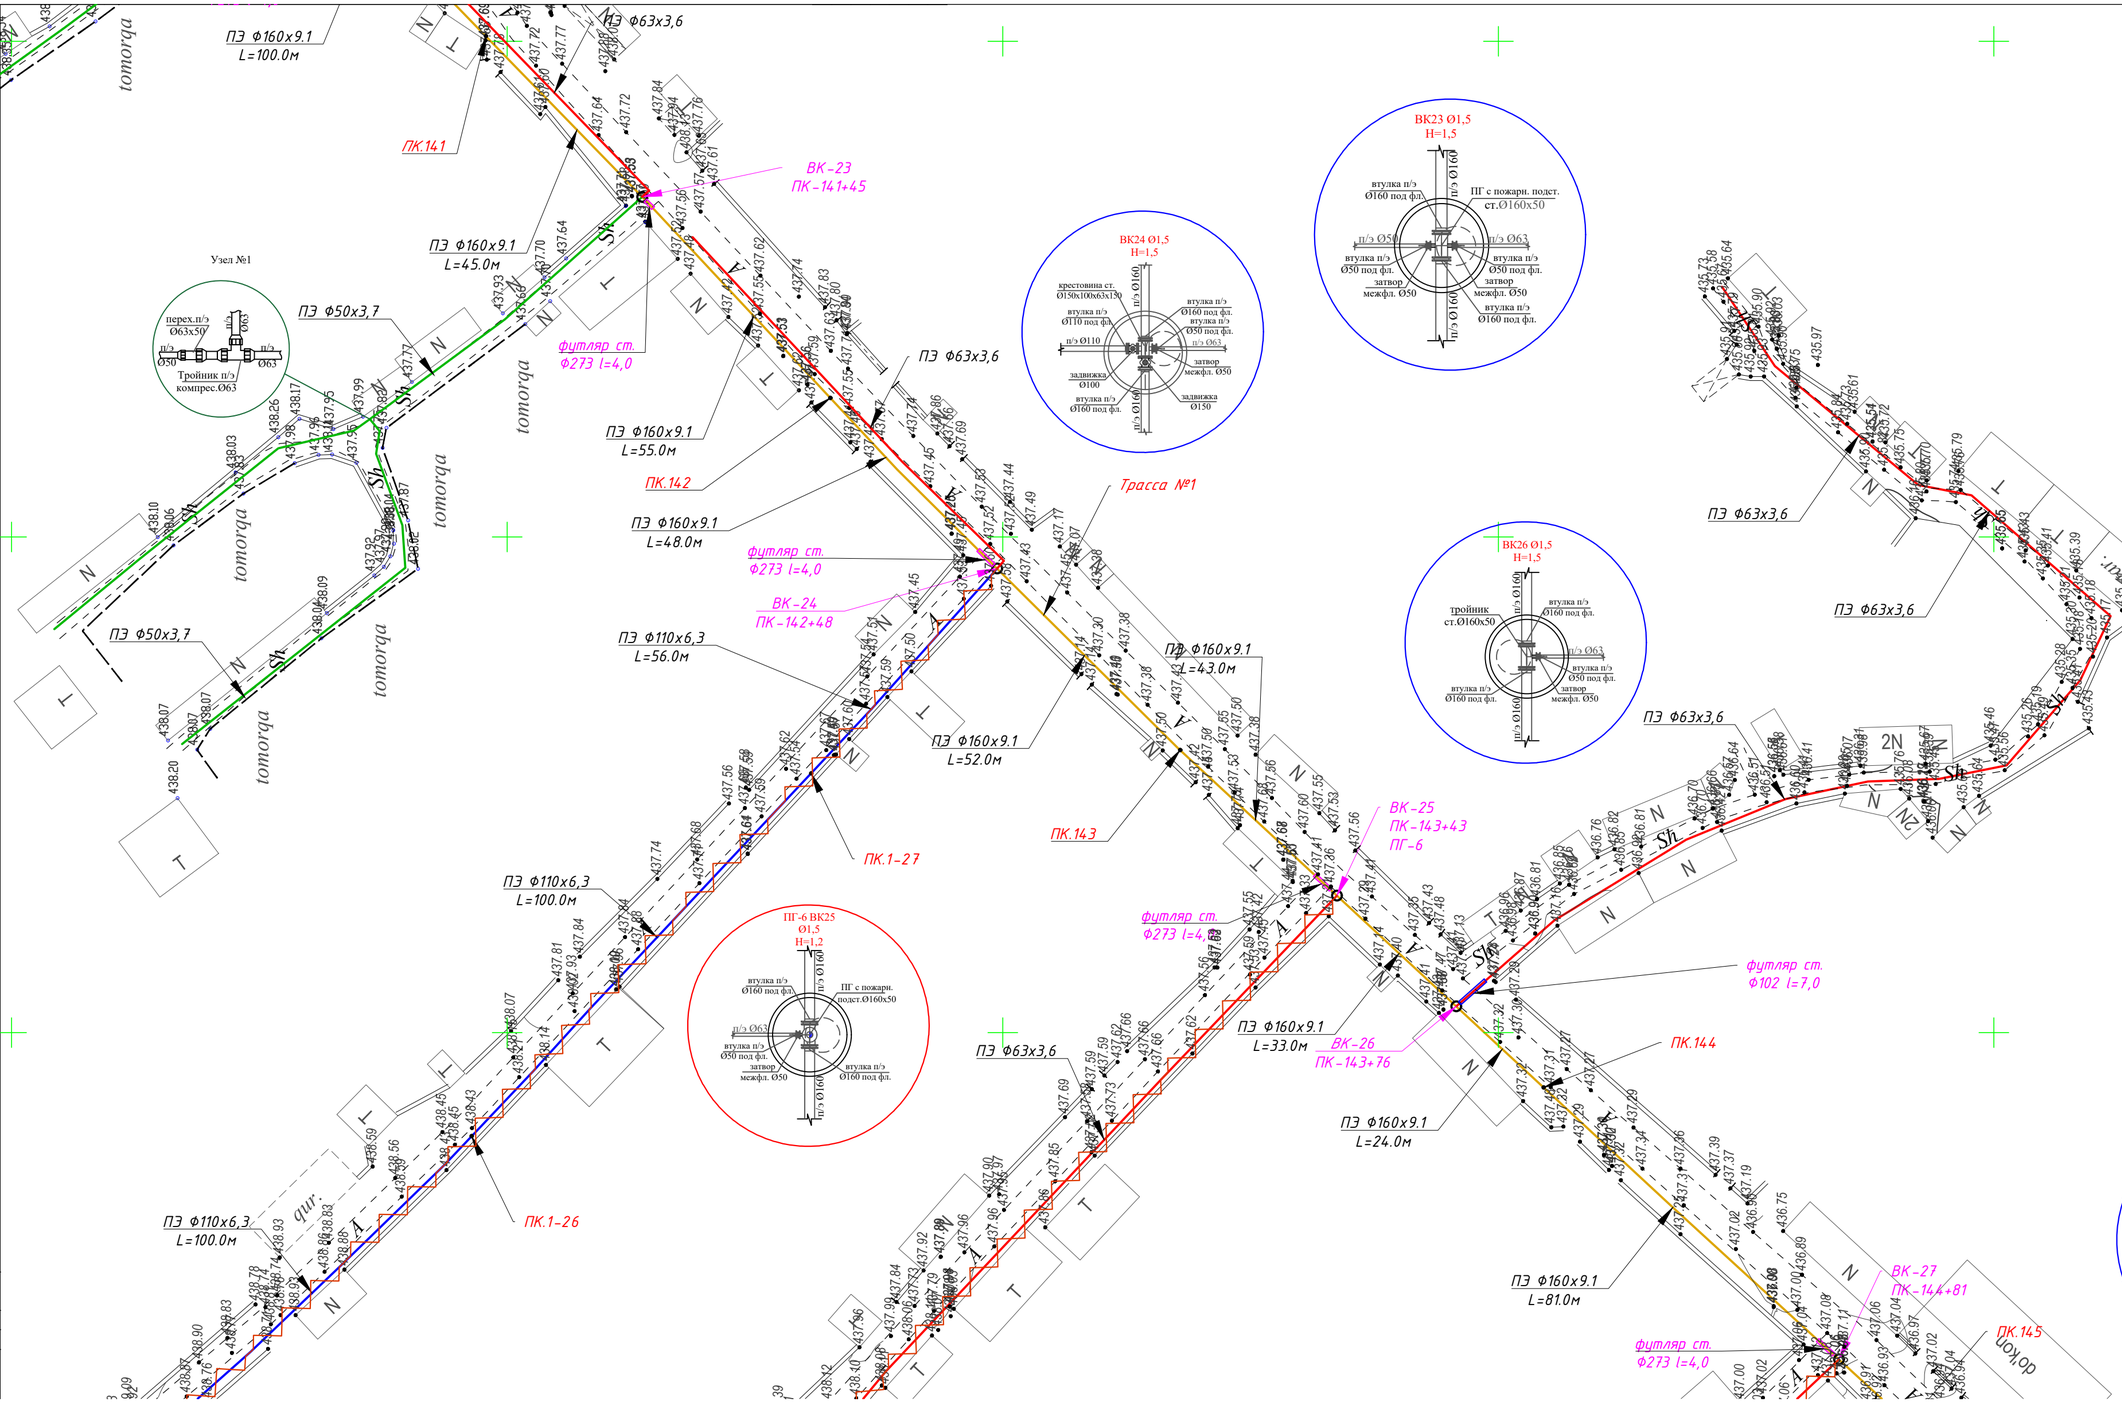

					НВ
					/Листов
			Стадия	Лист	Листов
			РП	1	
Заказчик: "Сув таъминоти ва оқава сув объектлари қурилиши бўйича ИК"			000 "Bino inshoot me'mor loyiha" г.Термез		
Сурхондарё вил. Қумқурғон тумани "Жозда" маҳалласида ичимлик сув тармоқларини лойиҳалаш			Генплан с сетями В1 (начало). Масштаб 1:1000		
Гл.инж.					
ГИП	Д.Шамсиддинов				
Выполнил	Шарипов Б.				

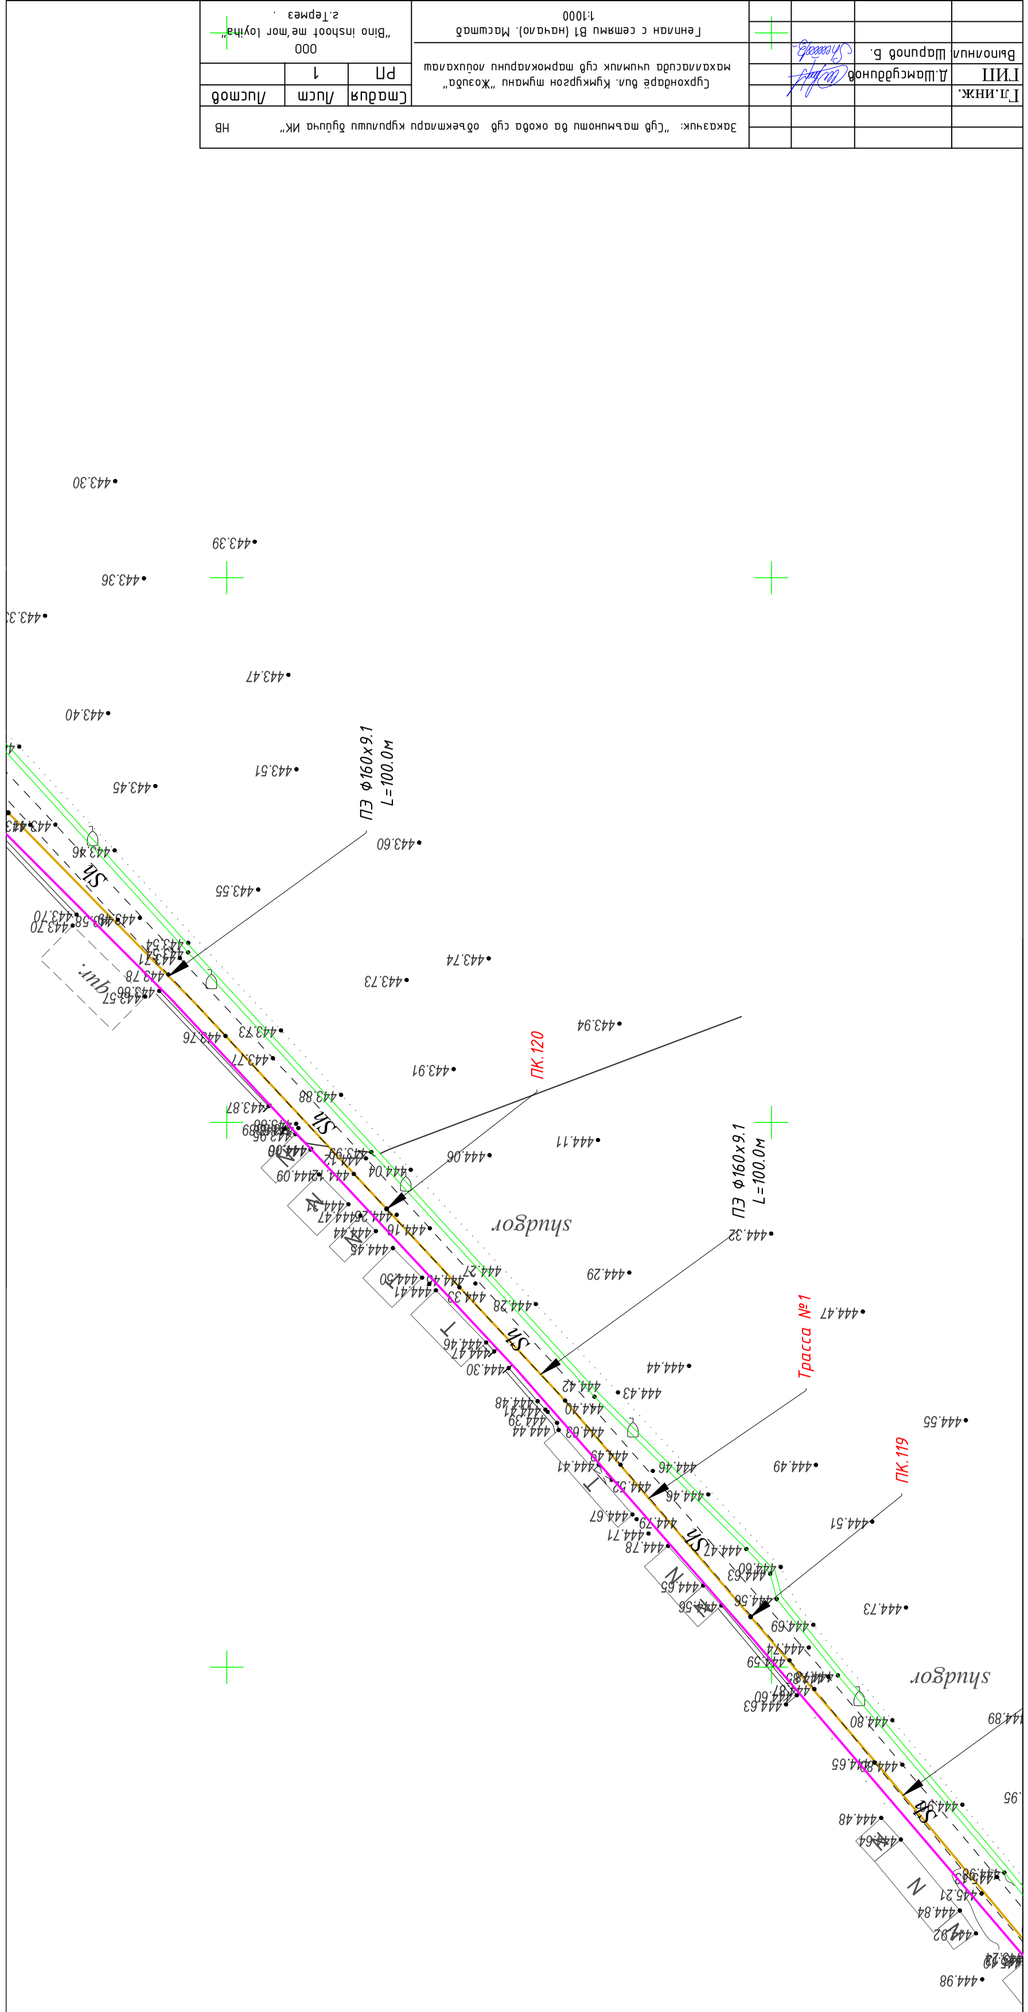

ГИП	Д.Шамсуддинов			РП	1	
Выполнил	Шарипов Б.			ООО "Bino inshoot me'mor loyiha" г.Термез .		
			Генплан с сетями В1 (начало). Масштаб 1:1000			

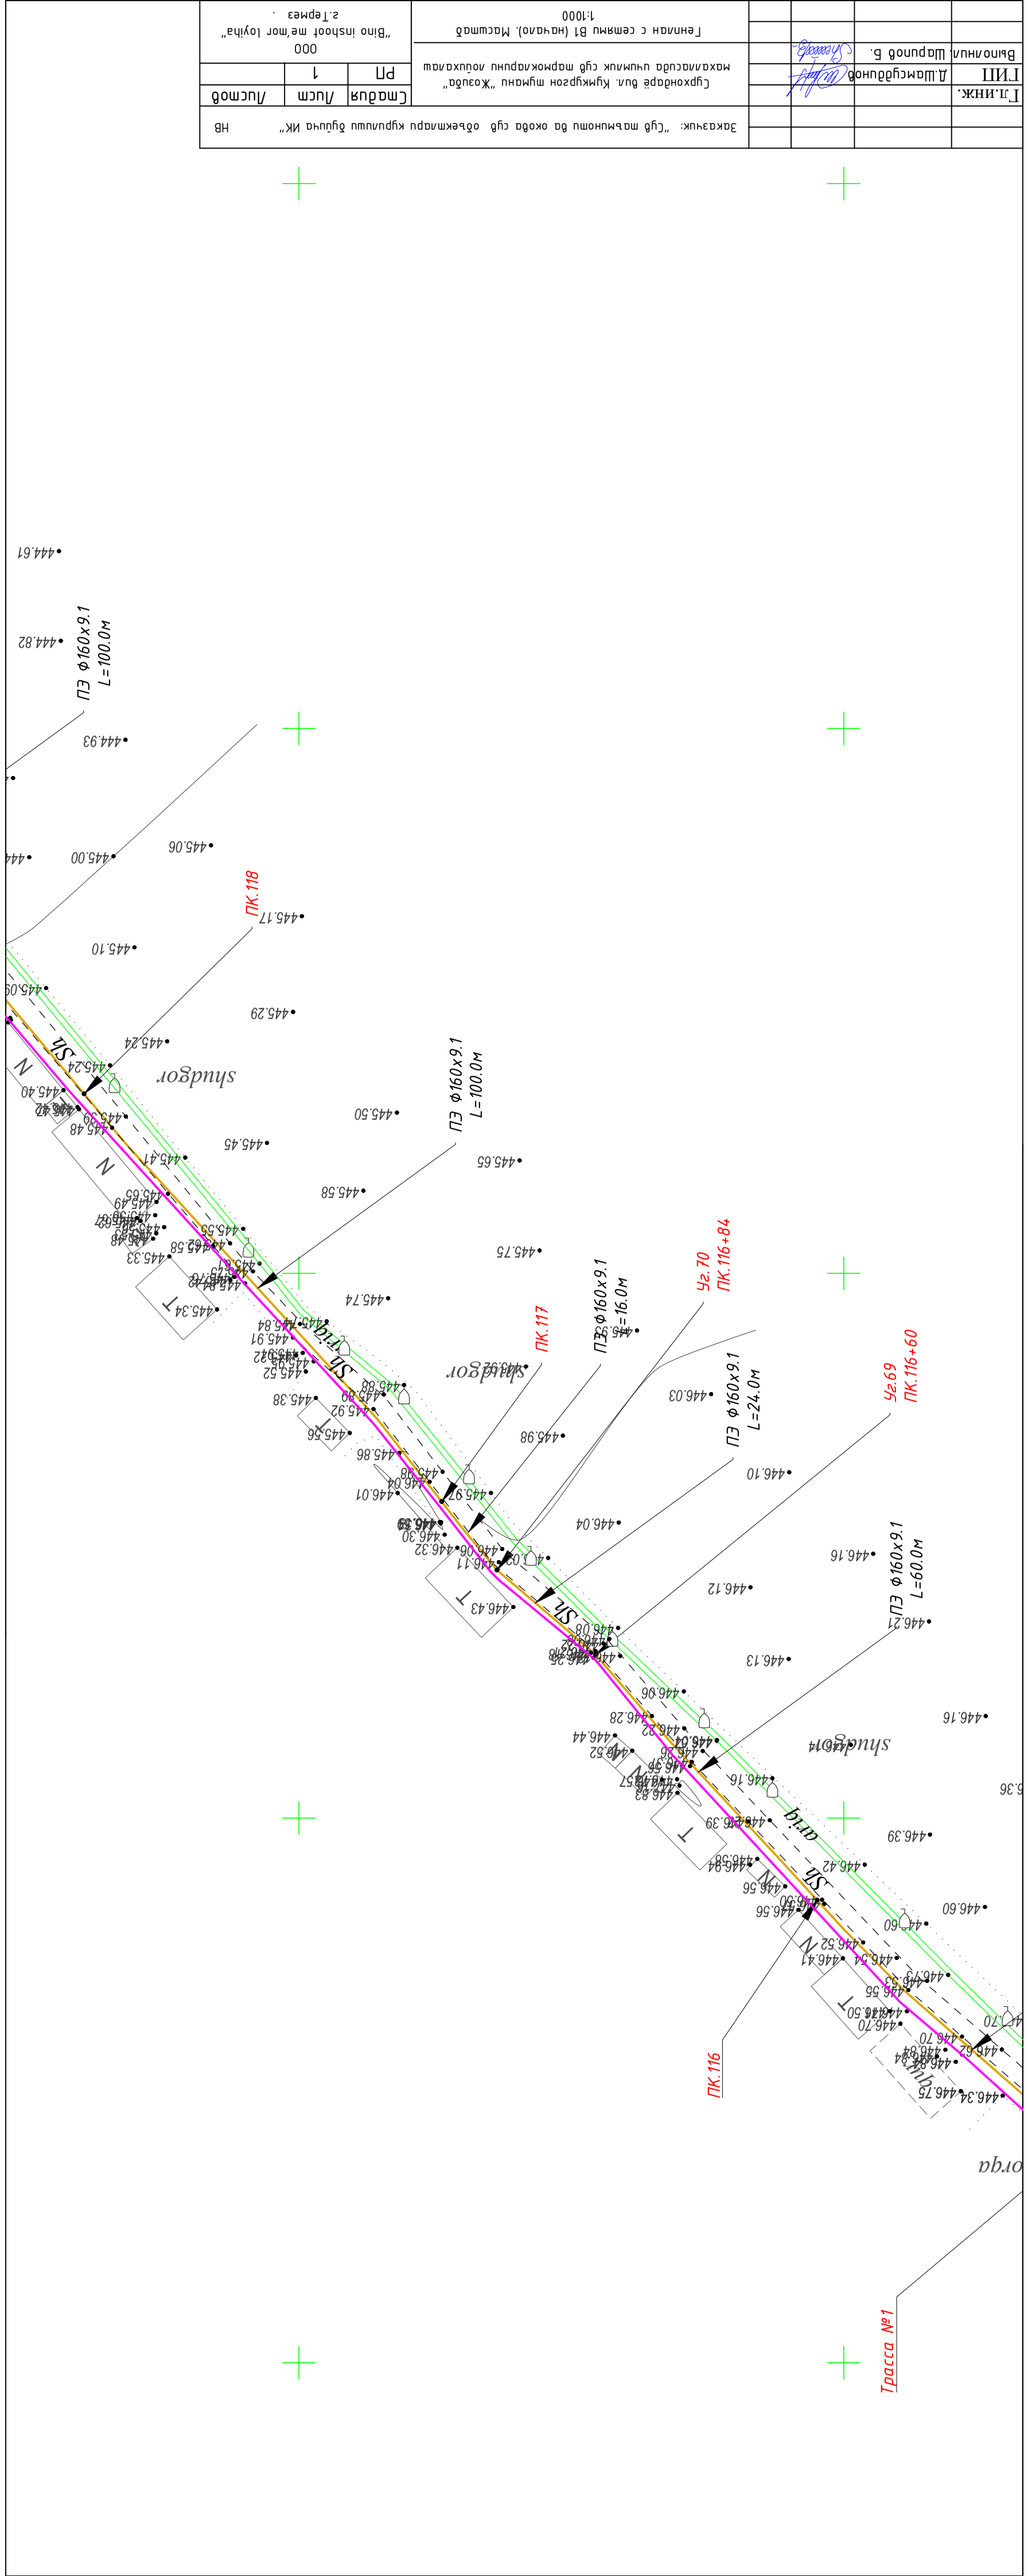

				РП	1	
				ООО "Bino inshoot me'mor loyiha" г.Термез .		
			Генплан с сетями В1 (начало). Масштаб 1:1000			
Гл.инж.						
ГИП	Д.Шамсуддинов					
Выполнил	Шарипов Б.					

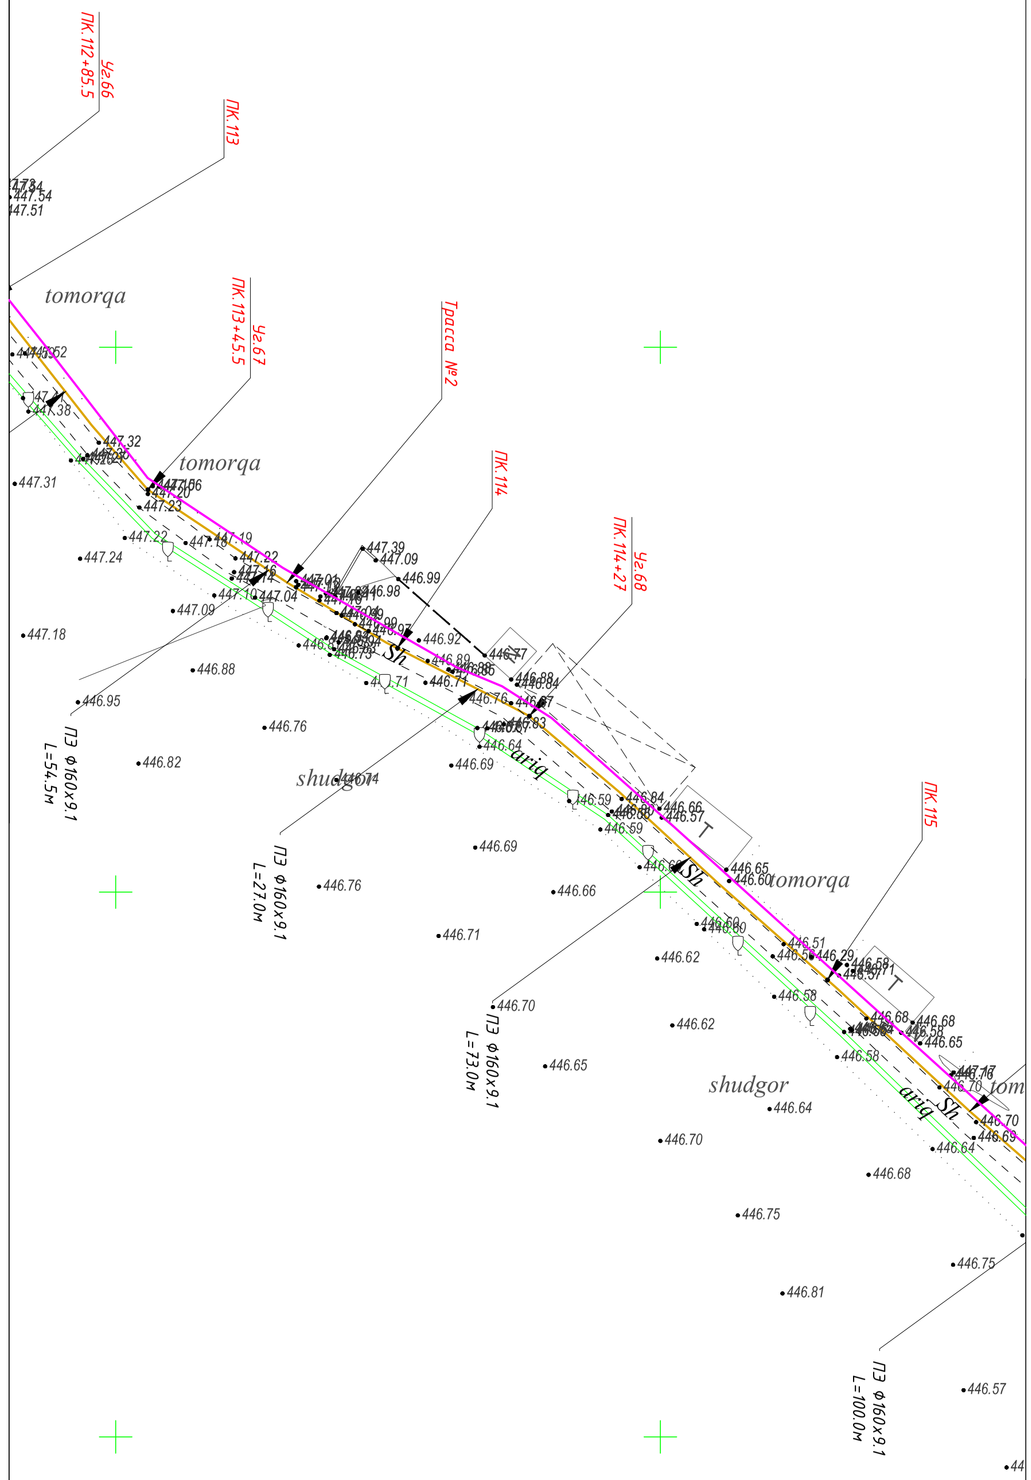

				Заказчик: "Сув таъминоти ва окова сув объектлари курилиши бўйича ИК" НВ		
Гл.инж.				Сурхондарё вил. Кумкургон тумани "Жозиба" махалласида ичимлик сув тармокларини лойихалаш	Стадия	Лист	Листов
ГИП	Д.Шамсуддинов				РП	1	
Выполнил	Шарипов Б.				ООО "Bino inshoot me'mor loyiha" г.Термез .		
				Генплан с сетями В1 (начало). Масштаб 1:1000			

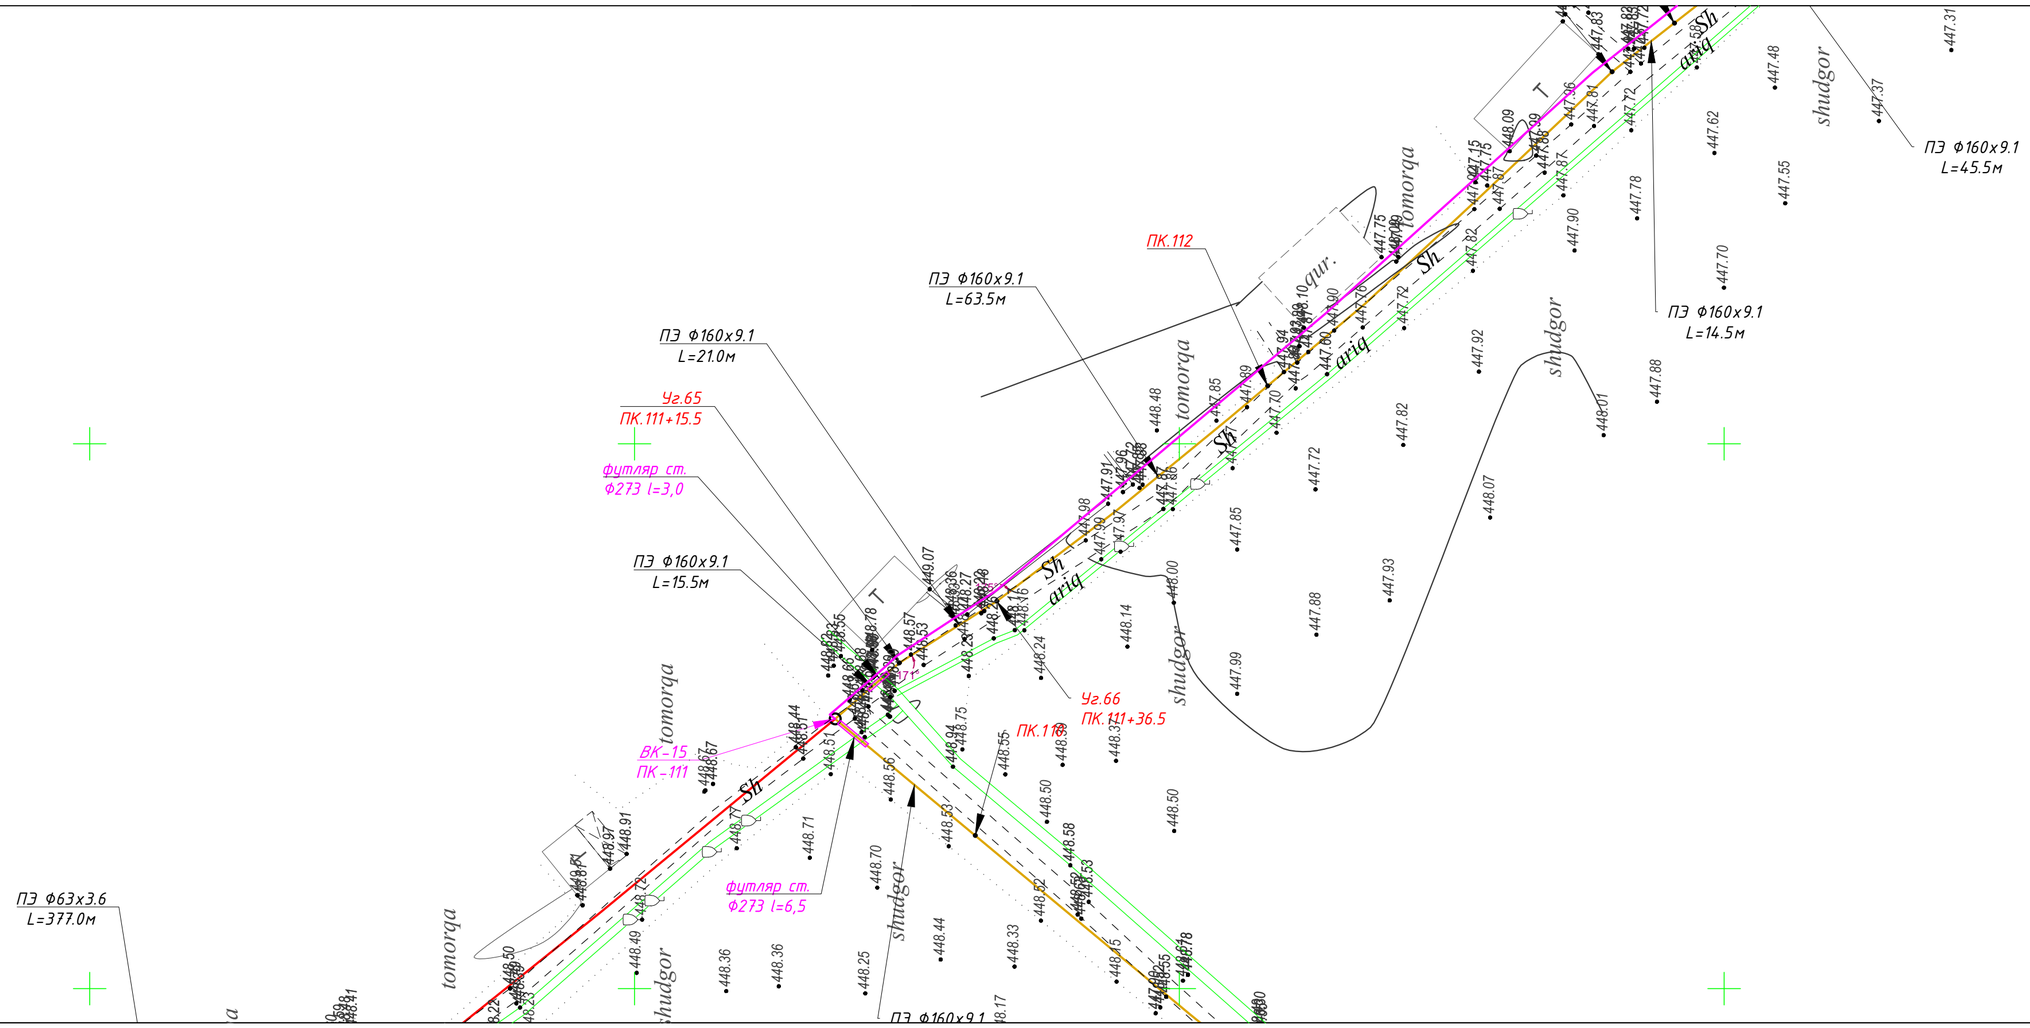

Заказчик: "Сув таъминоти ва оқова сув объектлари қурилиши бўйича ИК" НВ					
Сурхондарё вил. Қумқўрғон тумани "Жозиба" махалласида ичимлик сув тармоқларини лойиҳалаш		Стадия	Лист	Листлар	
		РП	1		
Генплан с сетями В1 (начало). Масштаб 1:1000		ООО "Bino inshoot me'mor loyiha" г.Термез			
Гл.инж.					
ГИП	Д.Шамсиддинов				
Выполнил	Шаропов Б.				

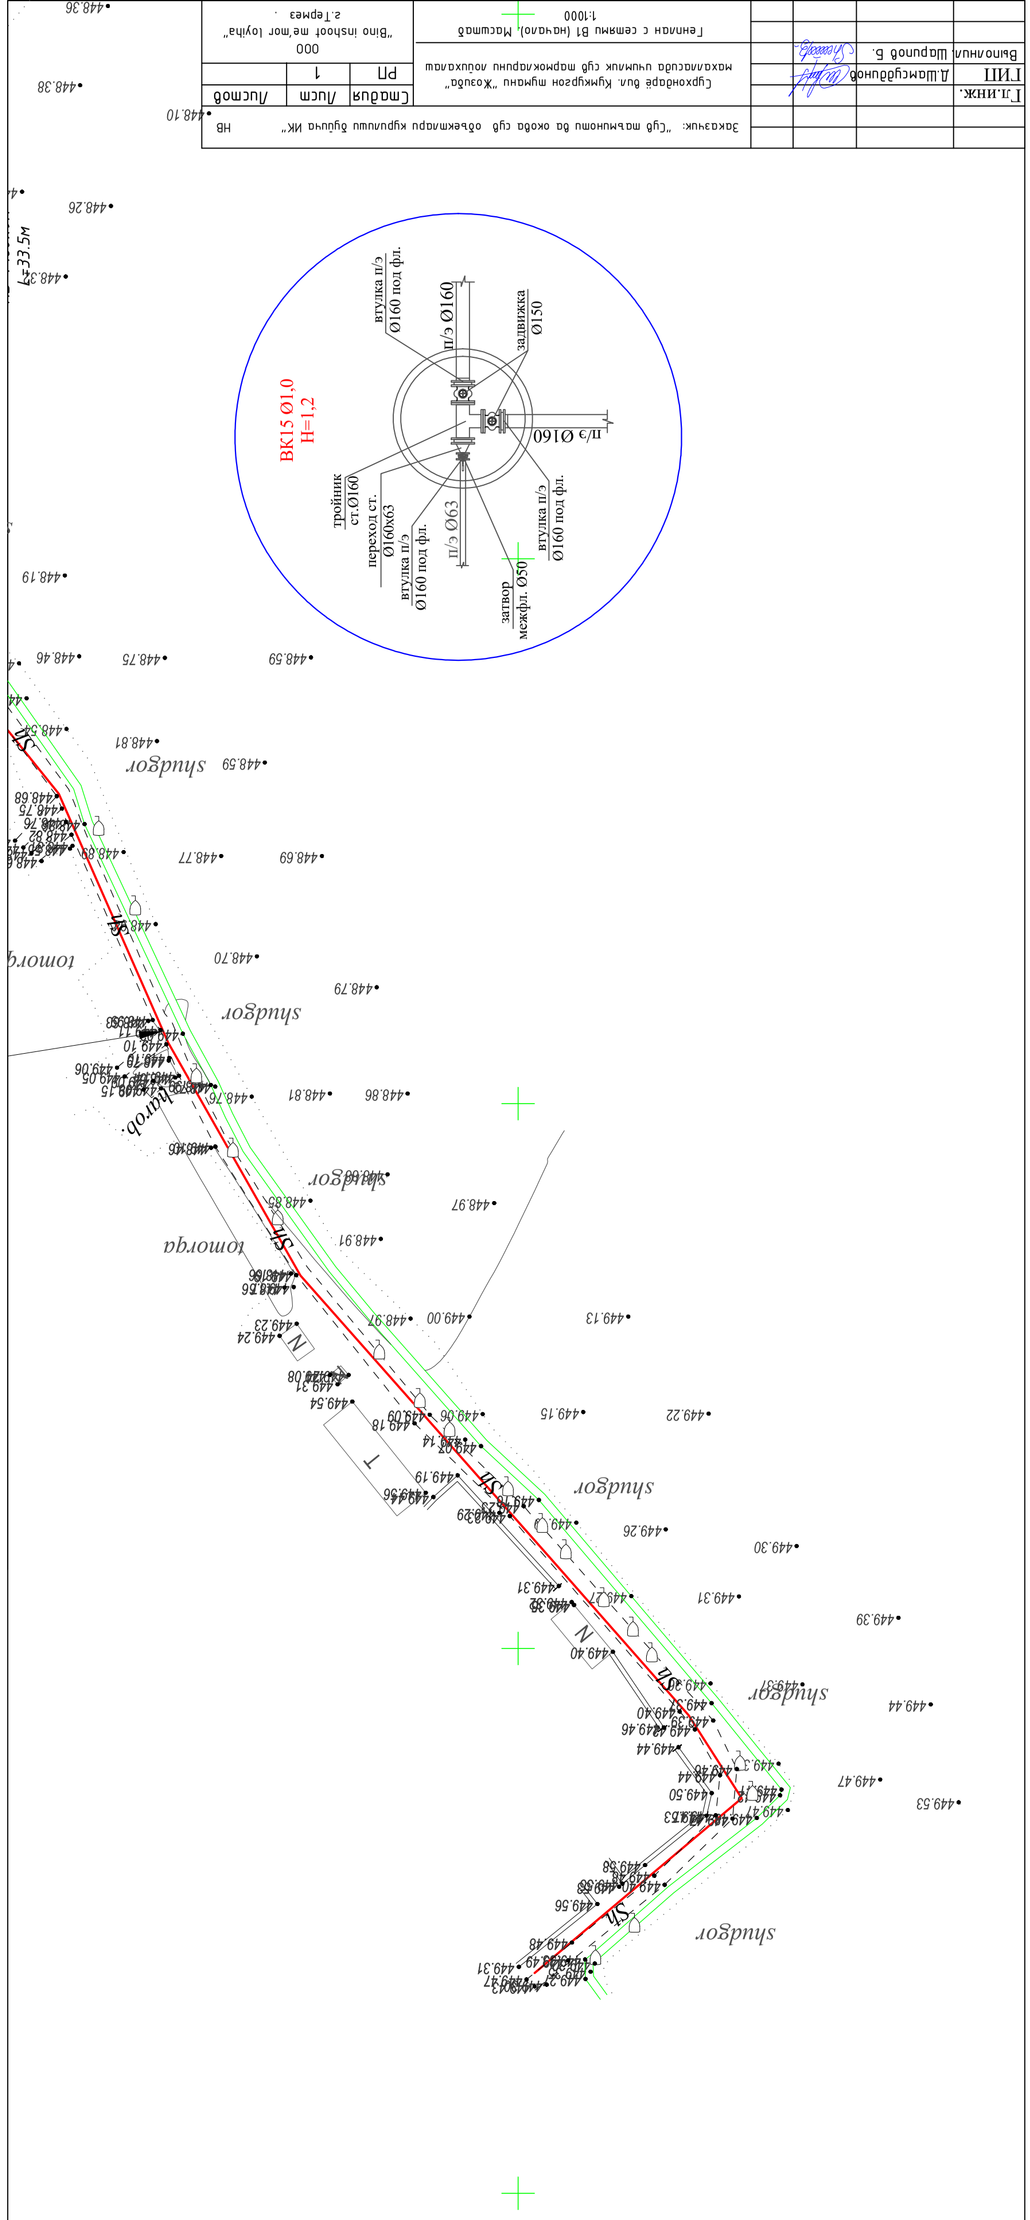

ГИП	Д.Шамсиддинов			Стадия	Лист	Листов
Выполнил	Шаропов Б.			РП	1	
			Генплан с сетями В1 (начало). Масштаб 1:1000	ООО "Bino inshoot metrost loyiha" г.Термез		

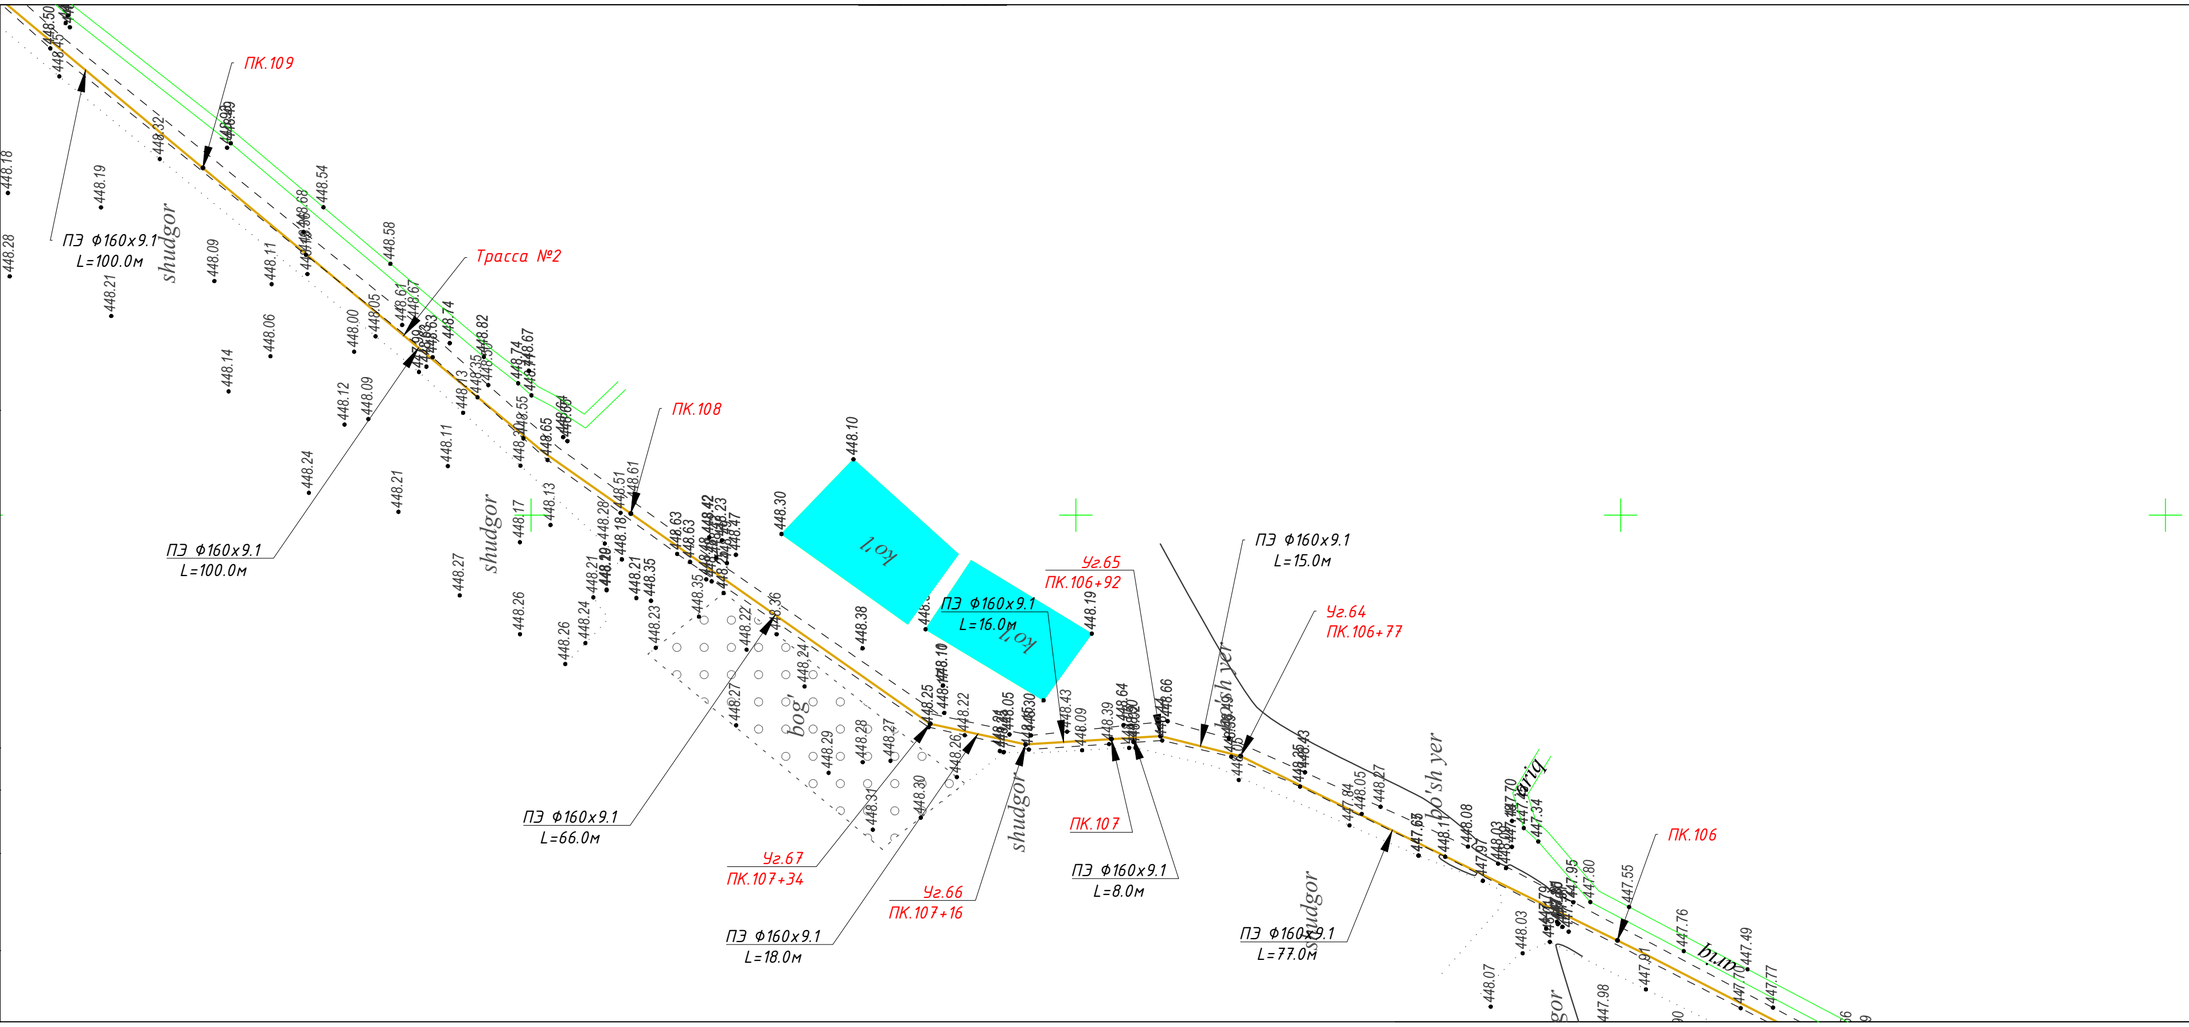

Заказчик: "Сув таъминоти ва оқова сув объектлари қурилиши бўйича ИК"				НВ
Сурхондарё вил. Қумқўрғон тумани "Жозиба" махалласида очиқлик сув тармоқларини лойиҳалаш		Стадия	Лист	Листлар
		РП	1	
		ООО "Bino inshoot me'mor loyiha" г.Термез		
Генплан с сетями В1 (начало) Масштаб 1:1000				
Гл.инж.				
ГИП	Д.Шамсуддинов			
Выполнил	Шарипов Б.			

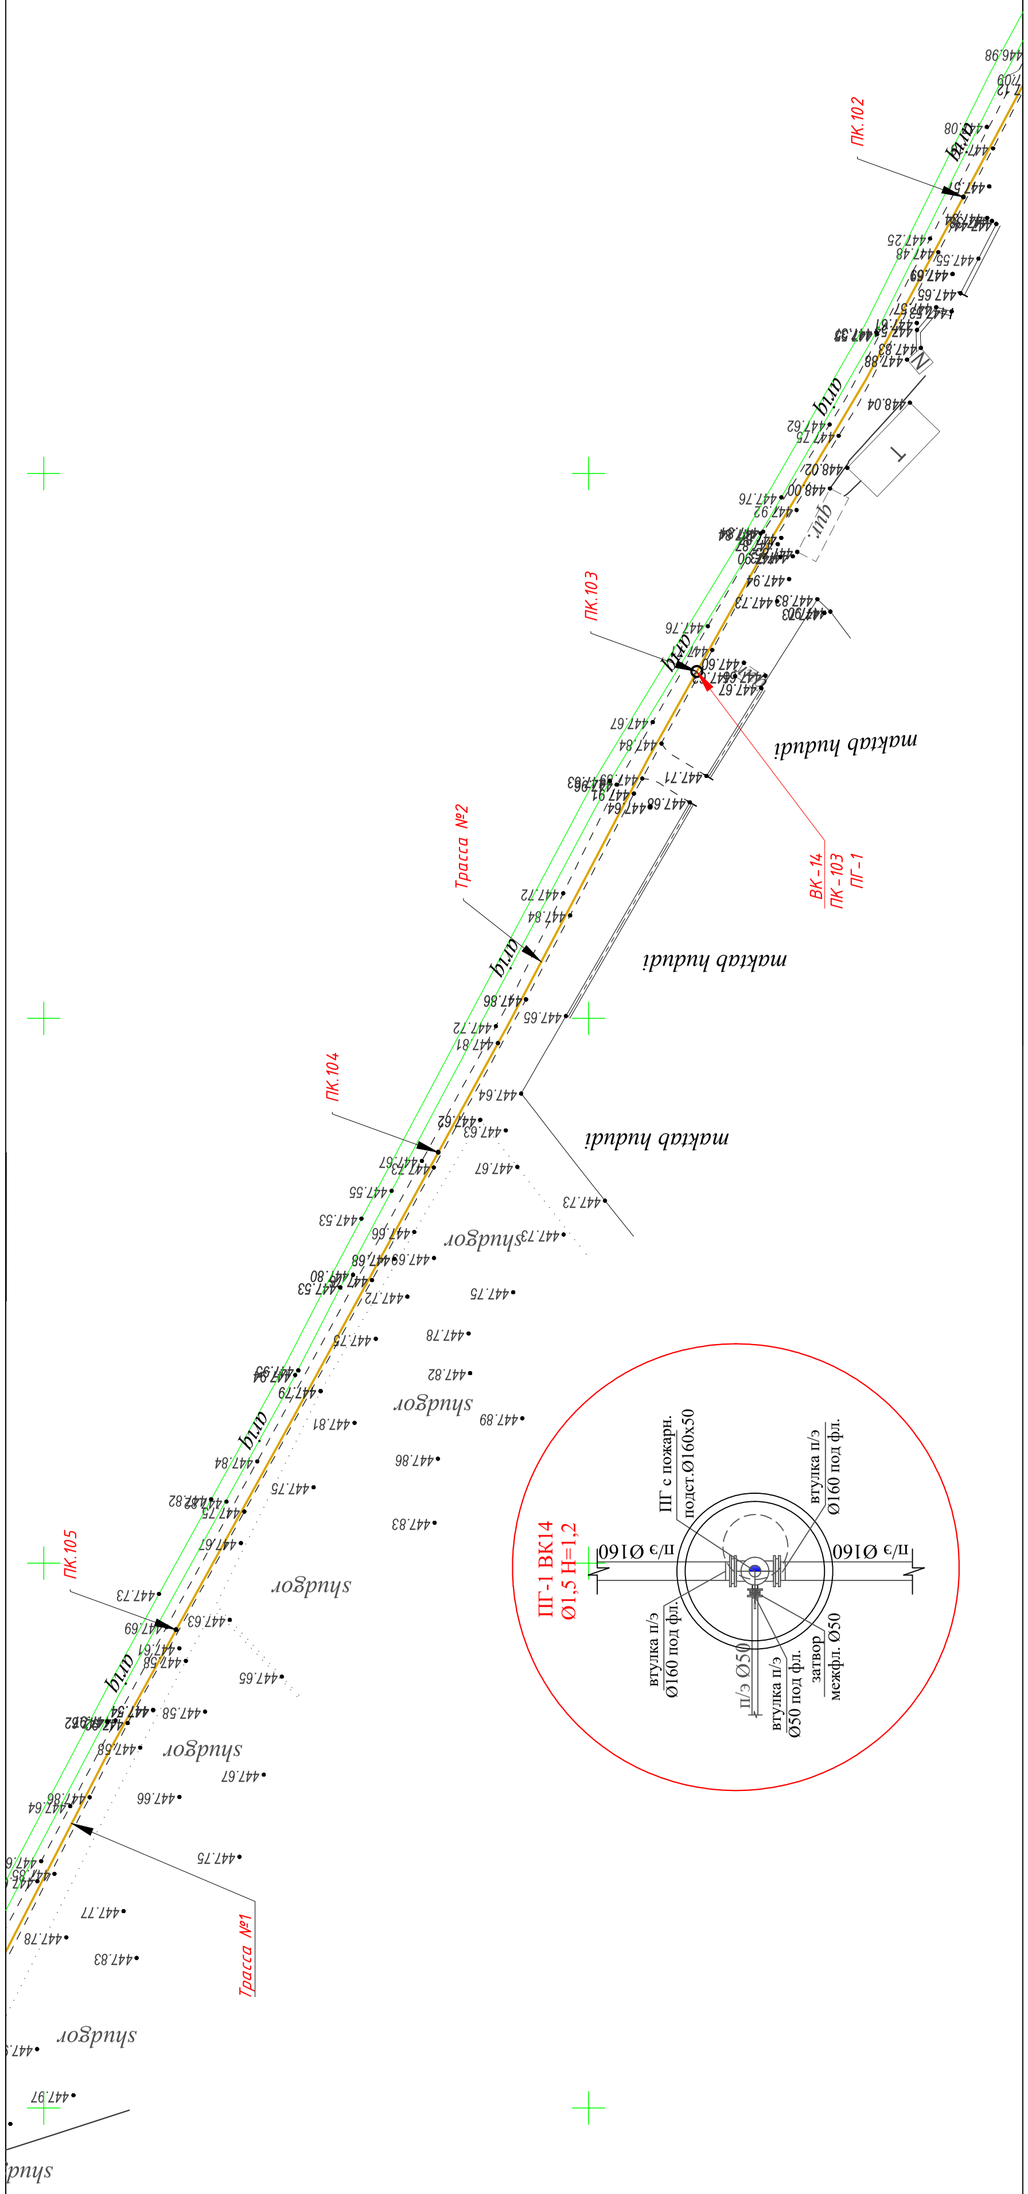

				Генплан с сетями В1 (начало). Масштаб 1:1000	ООО "Bino Inshoot me'mor loyiha" г.Термез .	

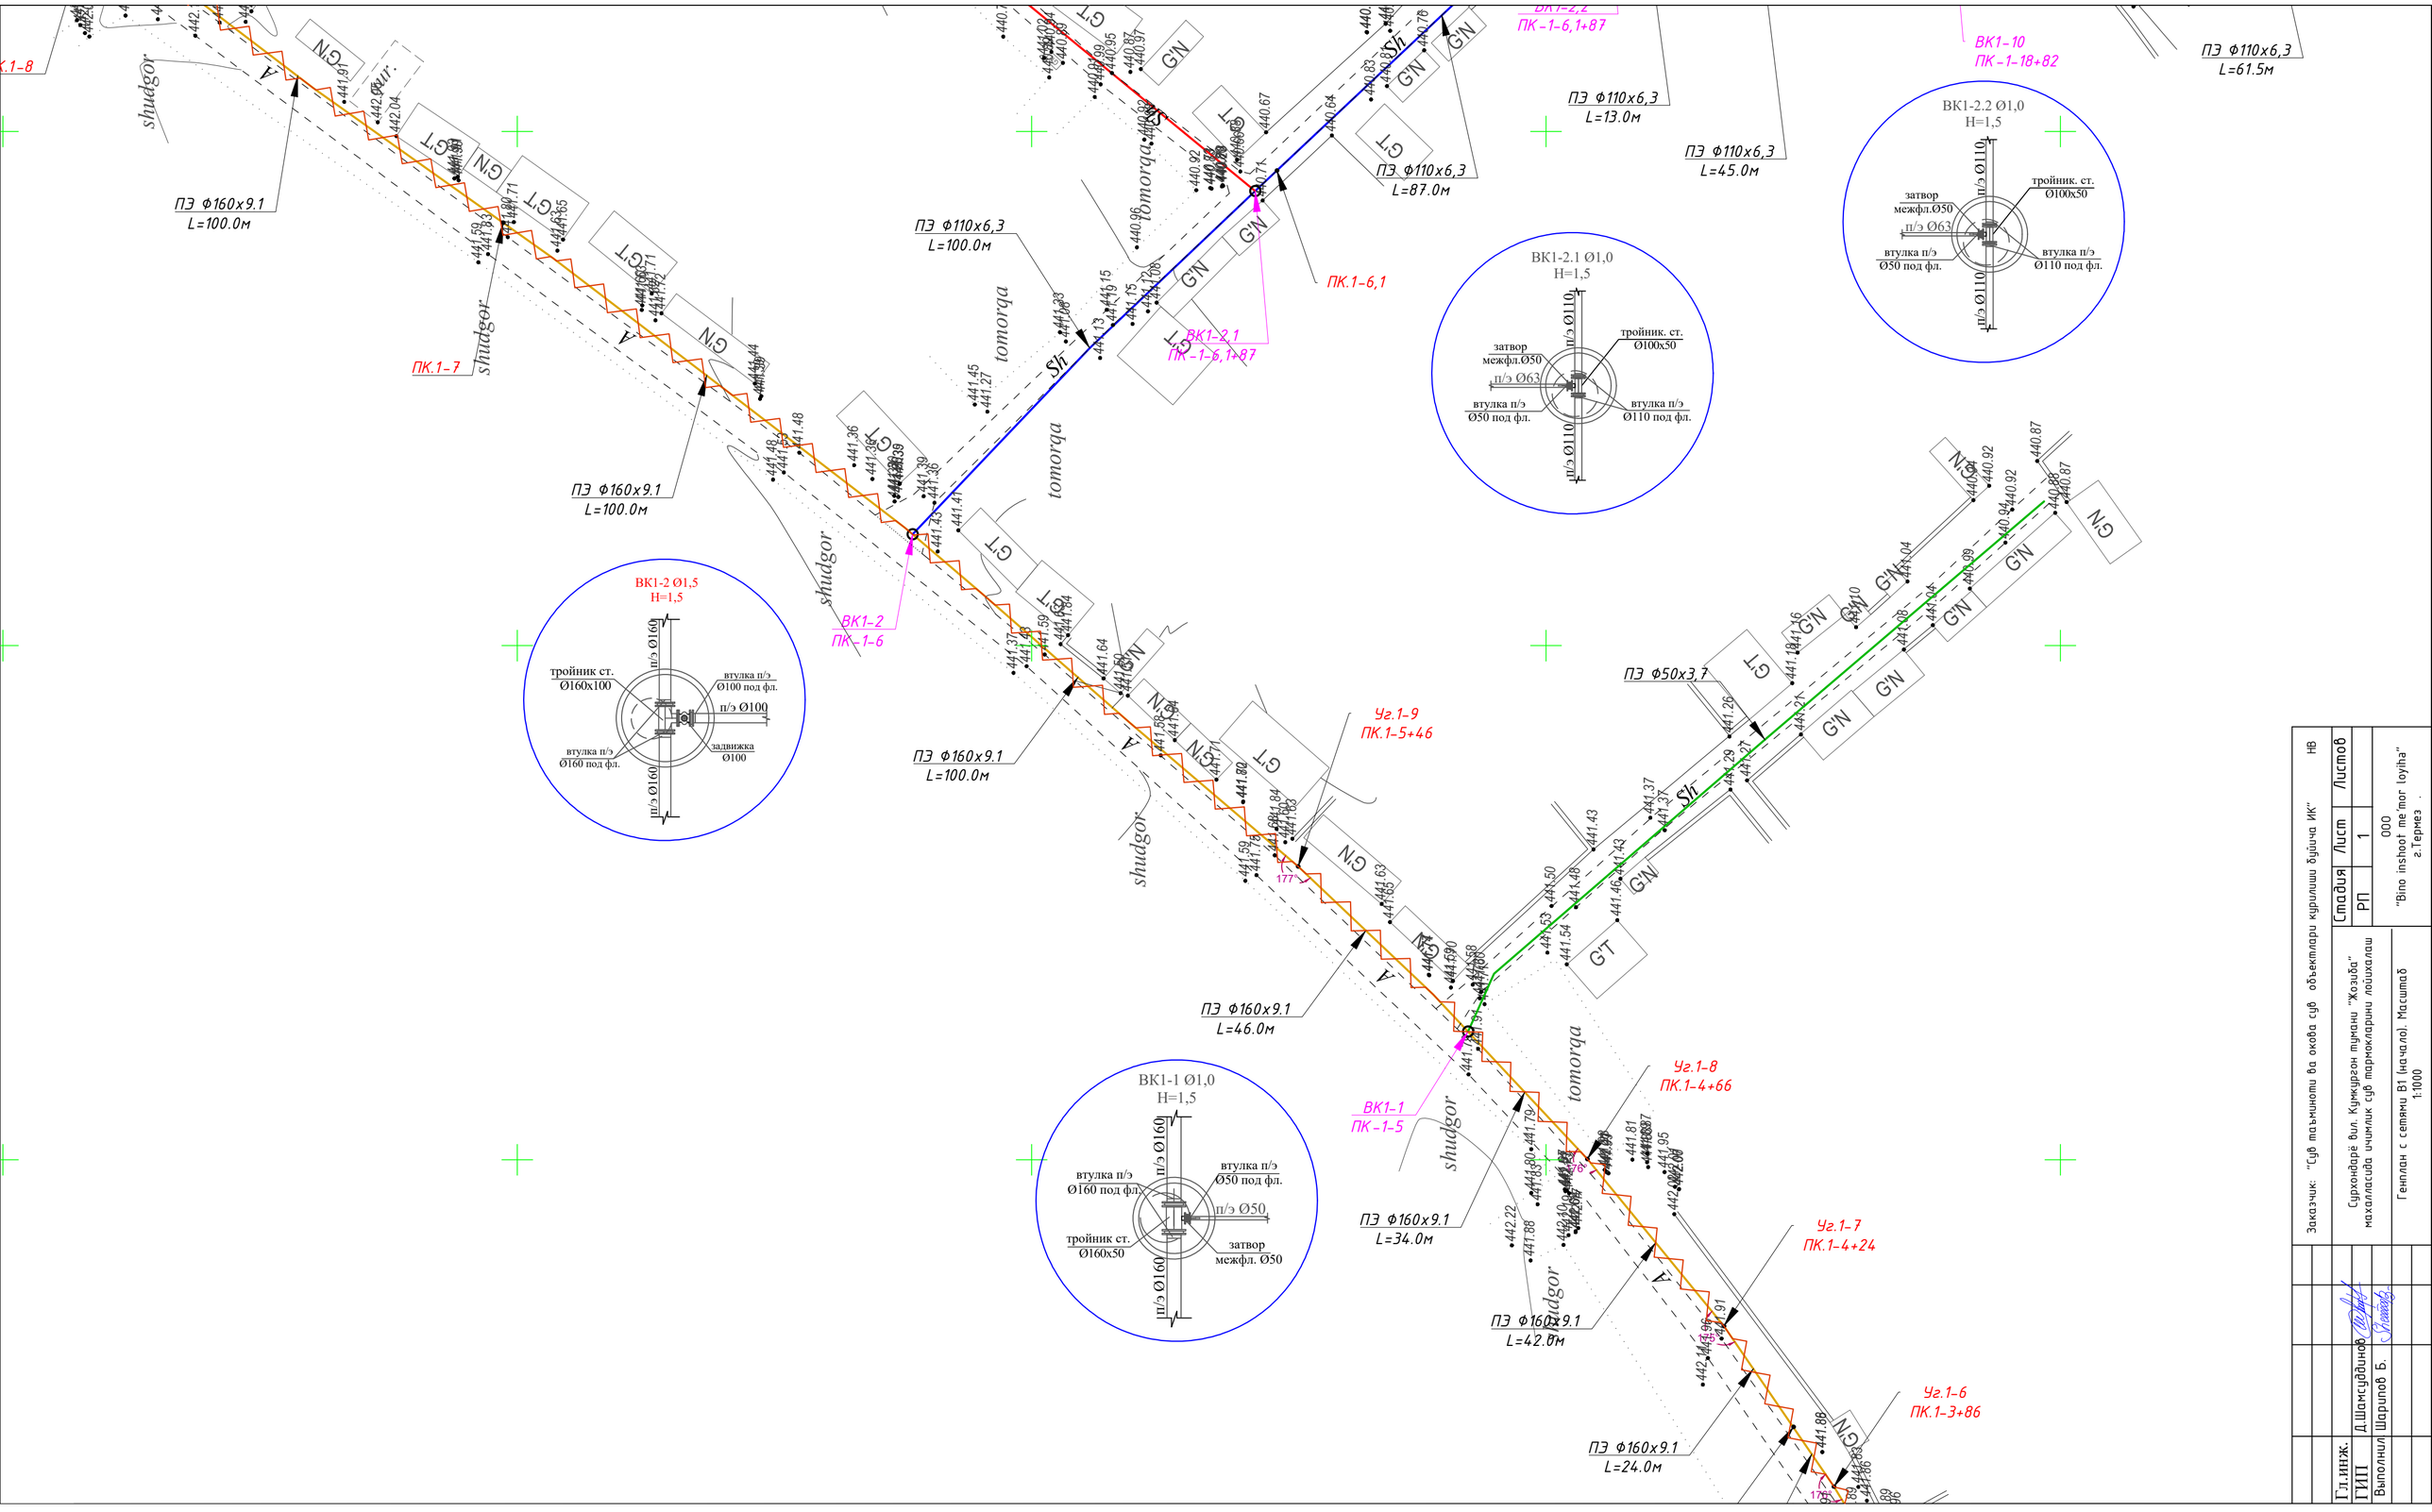

Заказчик: "Сув таъминоти ва оқова сув объектлари қурилиши бўйича ИК"					НВ
					Листов
Сурхондарё вил. Қумқўрғон тумани "Жозиба" маҳалласида ичимлик сув тармоқларини лойиҳалаш			Стадия	Лист	Лист
			РП	1	
Генплан с сетями В1 (начало). Масштаб 1:1000			ООО "Bino inshoot me'mor loyiha" г.Термез		
Гл.инж.					
ГИП	Д.Шамсиддинов				
Выполнил	Шарипов Б.				

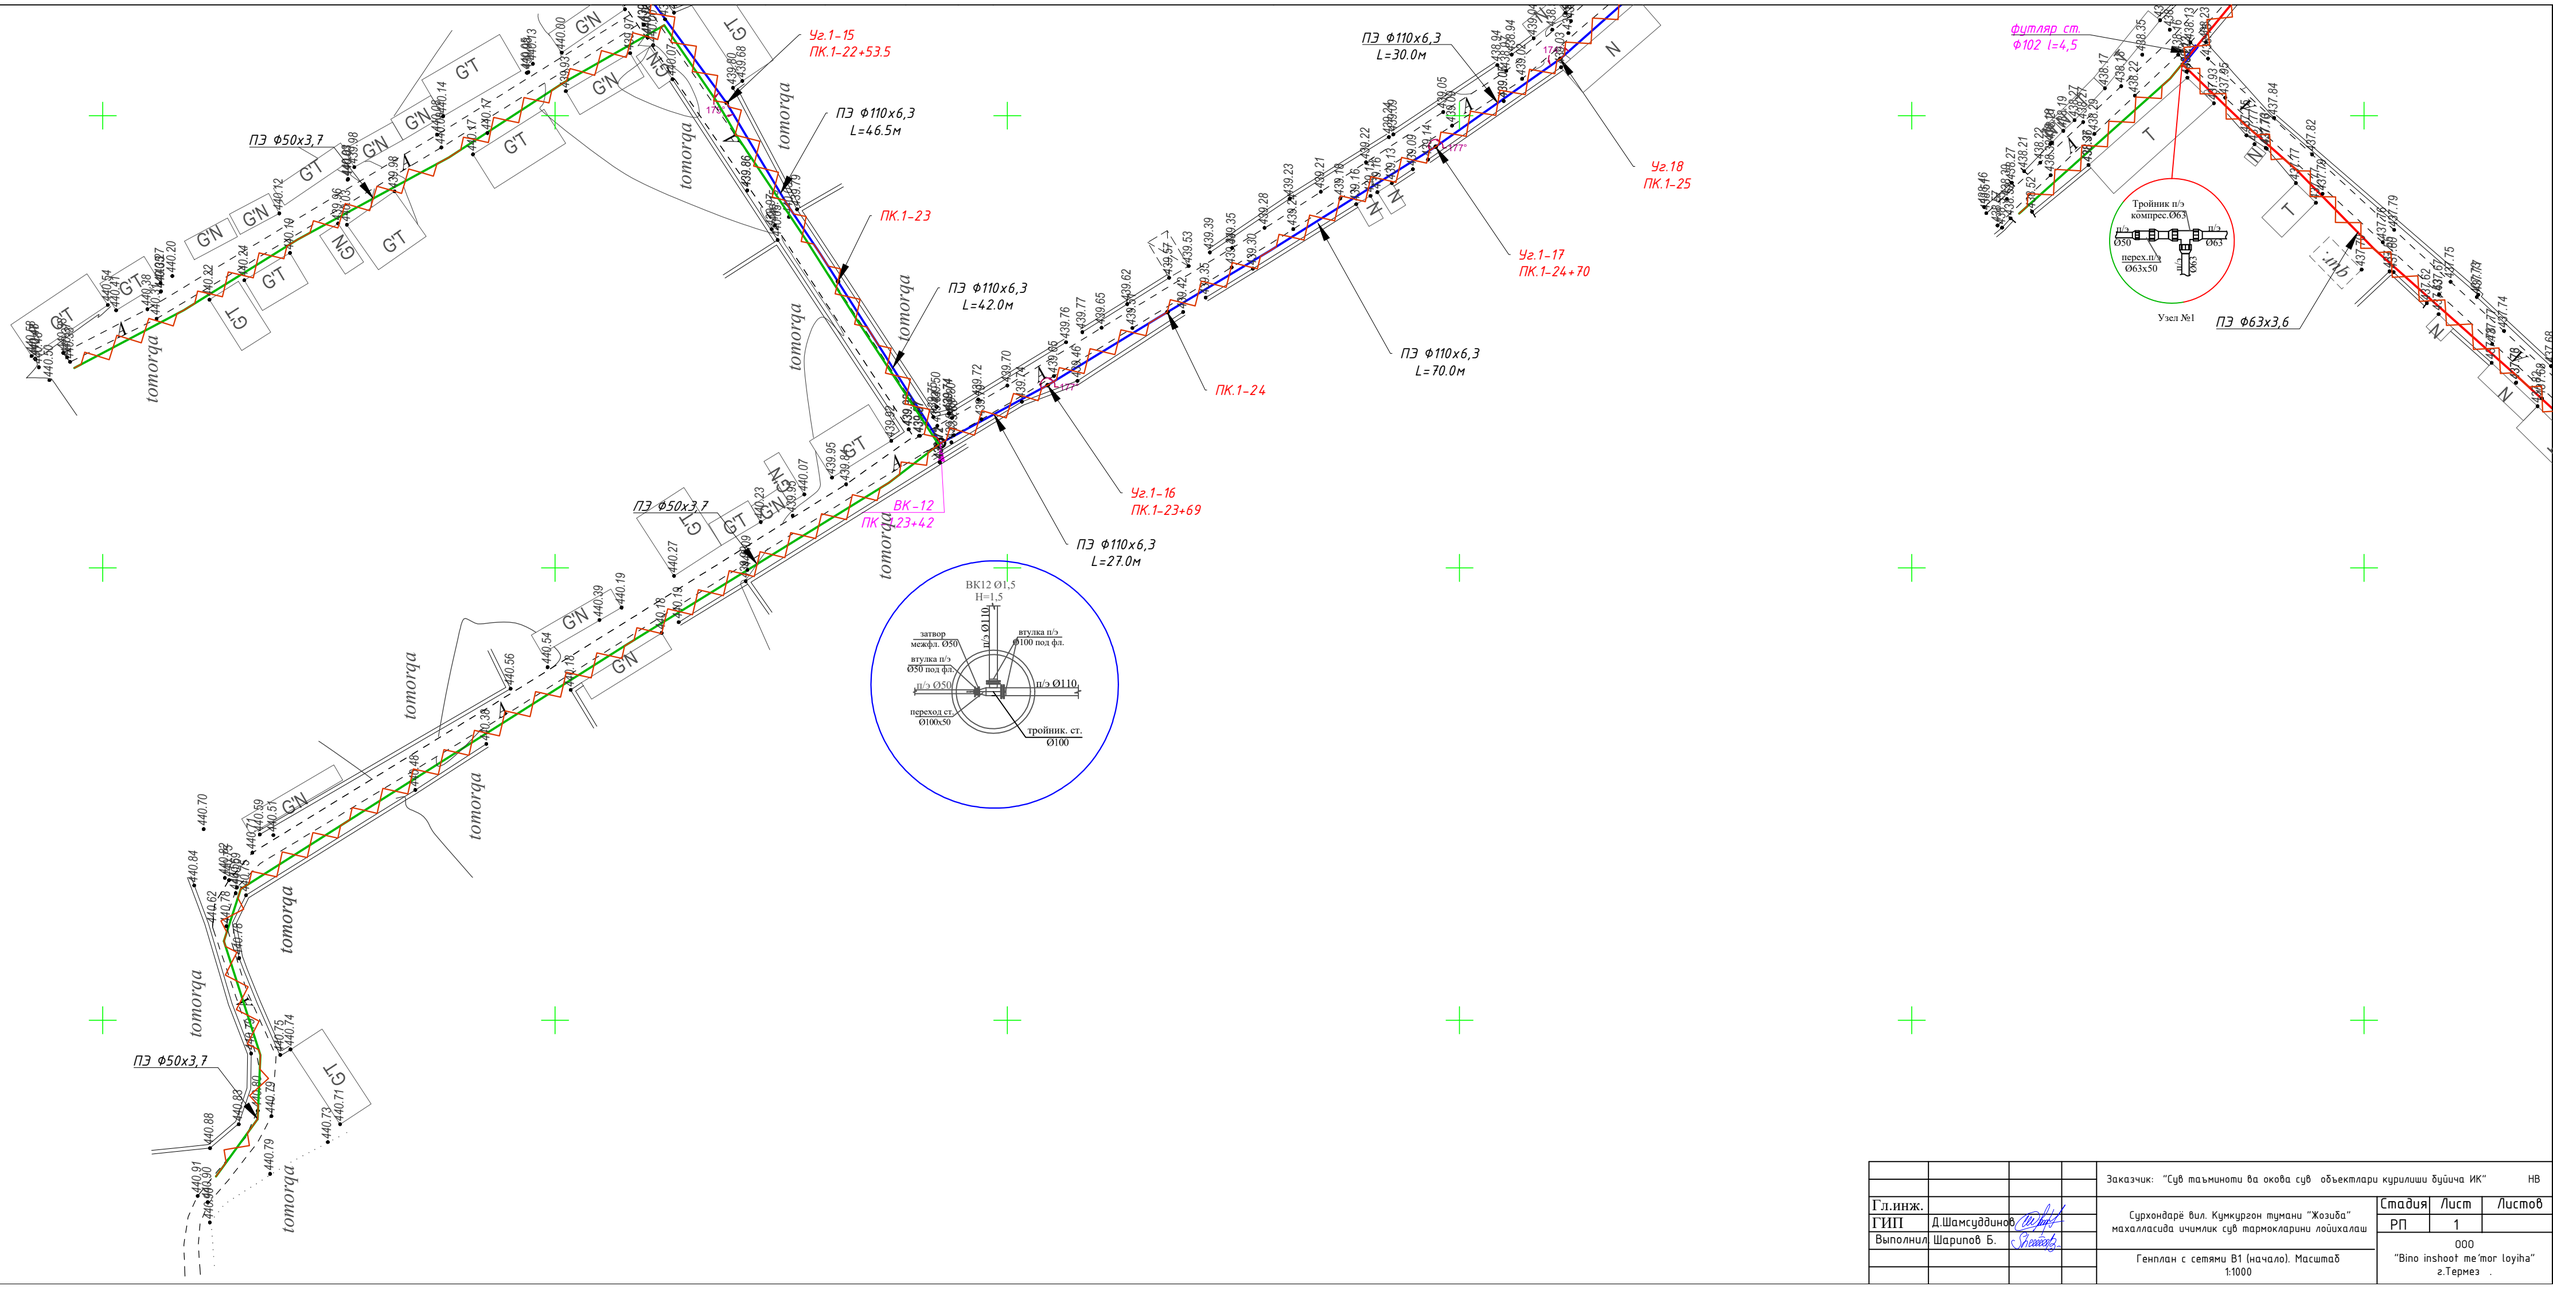

				Заказчик: "Суғ таъминоти ва окова суғ объектлари қурилиши бўйича ИК"			НВ
Гл.инж.				Сурхондарё вил. Кумқурғон тумани "Жозиба" махалласида ичимлик суғ тармоқларини лойиҳалаш	Стадия	Лист	Листов
ГИП	Д.Шамсуддинов				РП	1	
Выполнил	Шарипов Б.				ООО "Bino inshoot me'mor loyiha" г.Термез .		
				Генплан с сетями В1 (начало). Масштаб 1:1000			

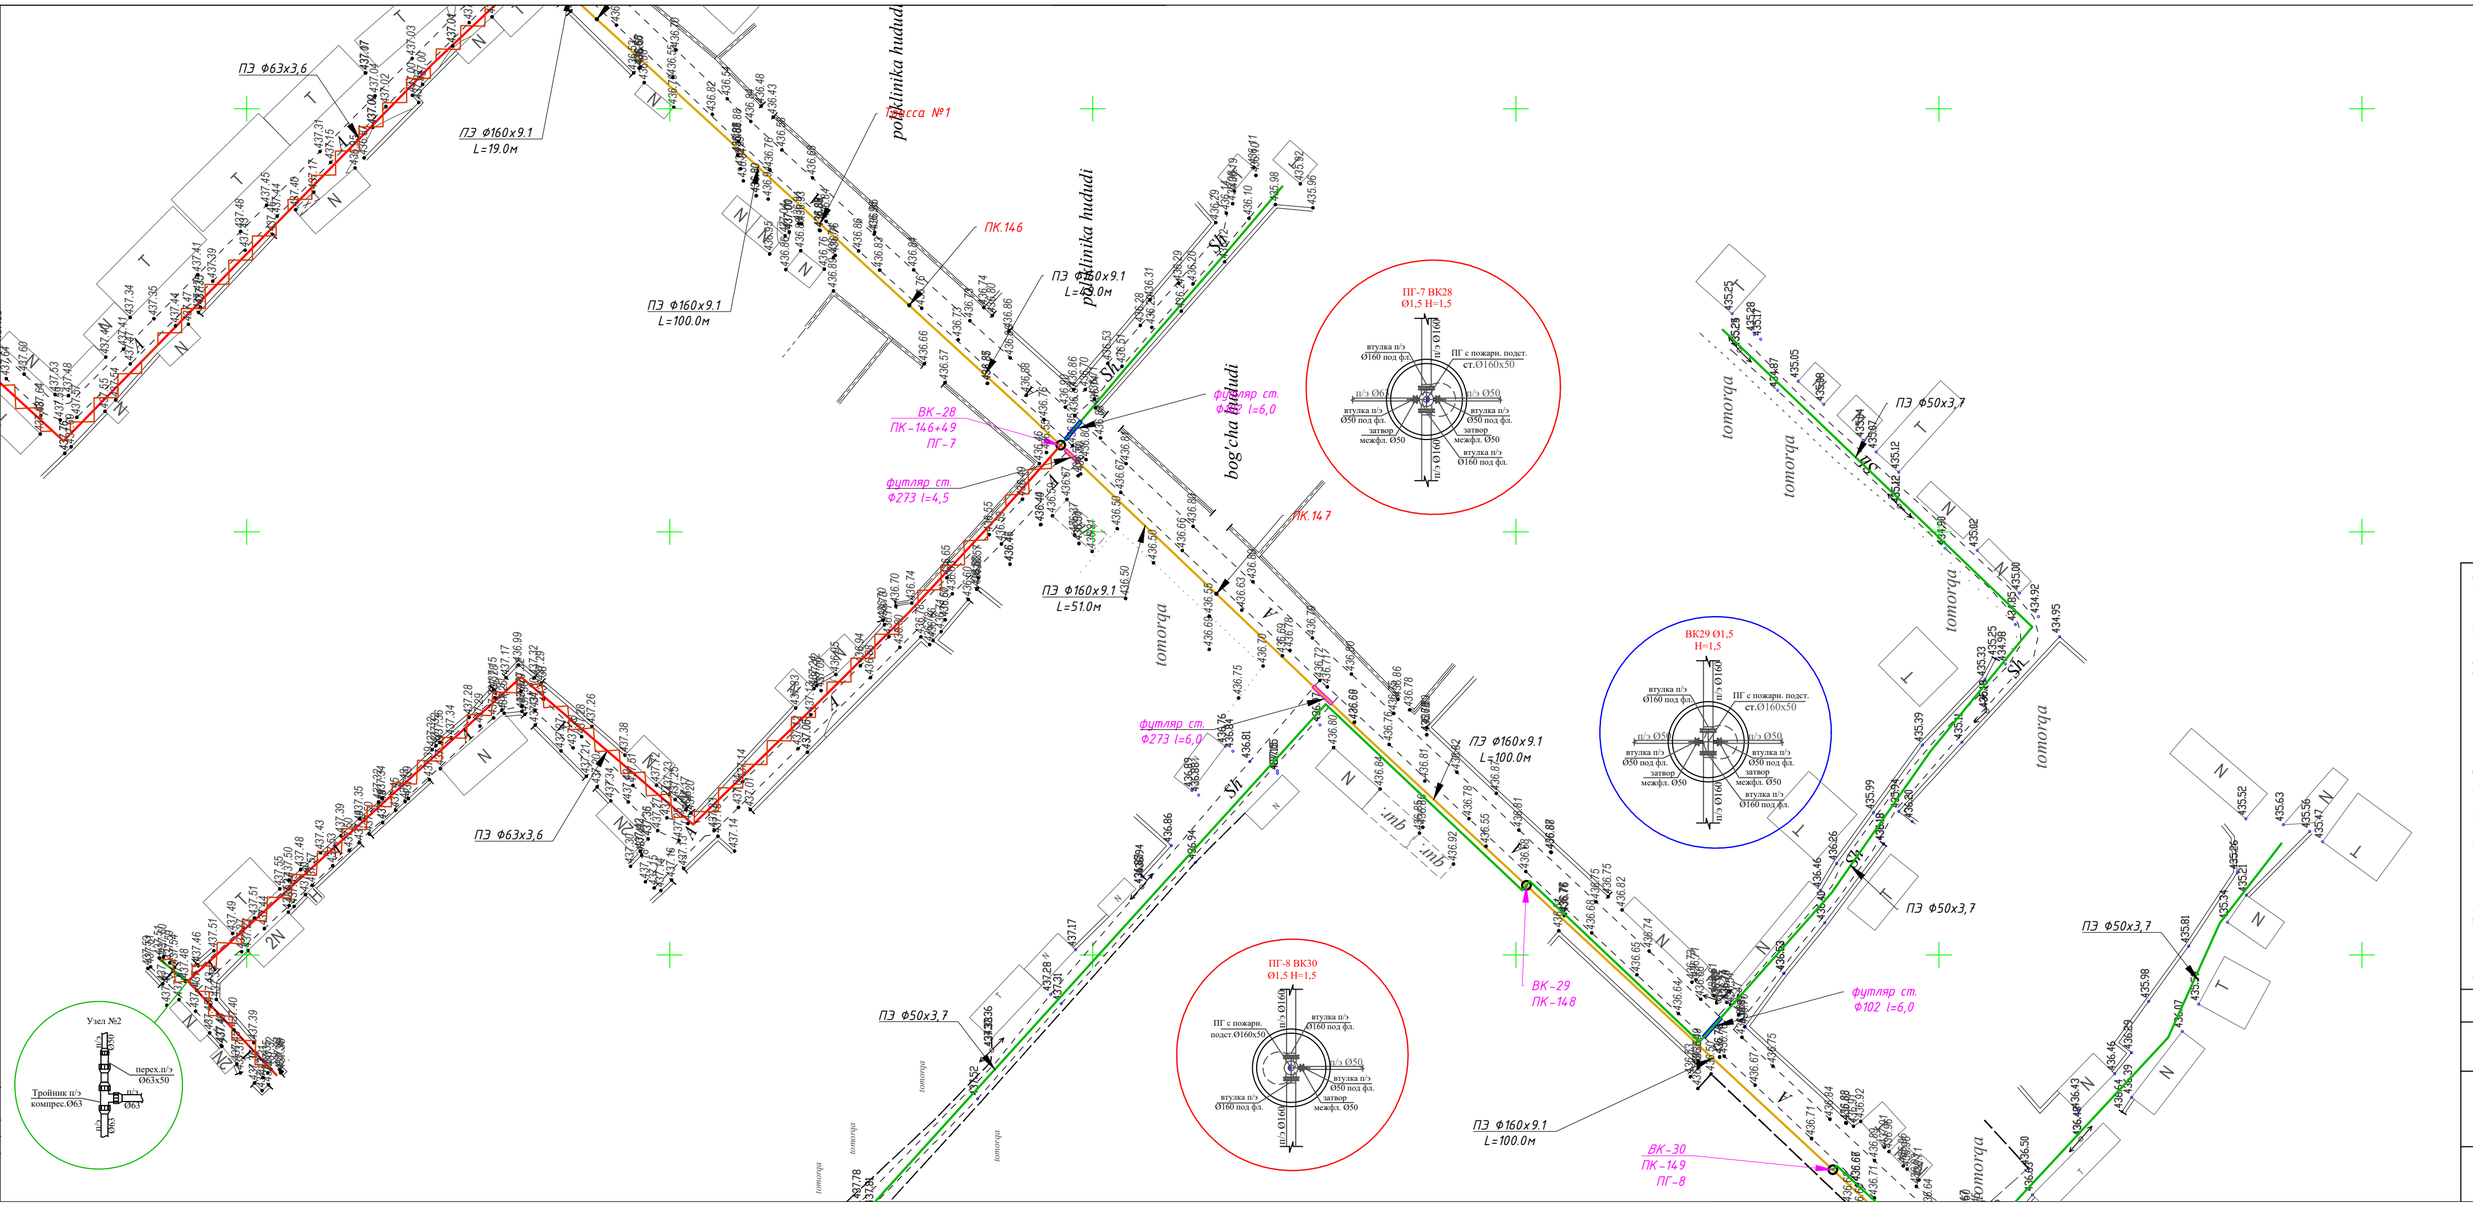

			РП	1	
			ООО "Bino inshoot me'mor loyiha" 2.Гермез		
Гл.инж.	Д.Шомсиддинов		Генплан с сетями В1 (начало). Масштаб 1:1000		
ГИП	Д.Шомсиддинов				
Выполнил	Шарипов Б.				

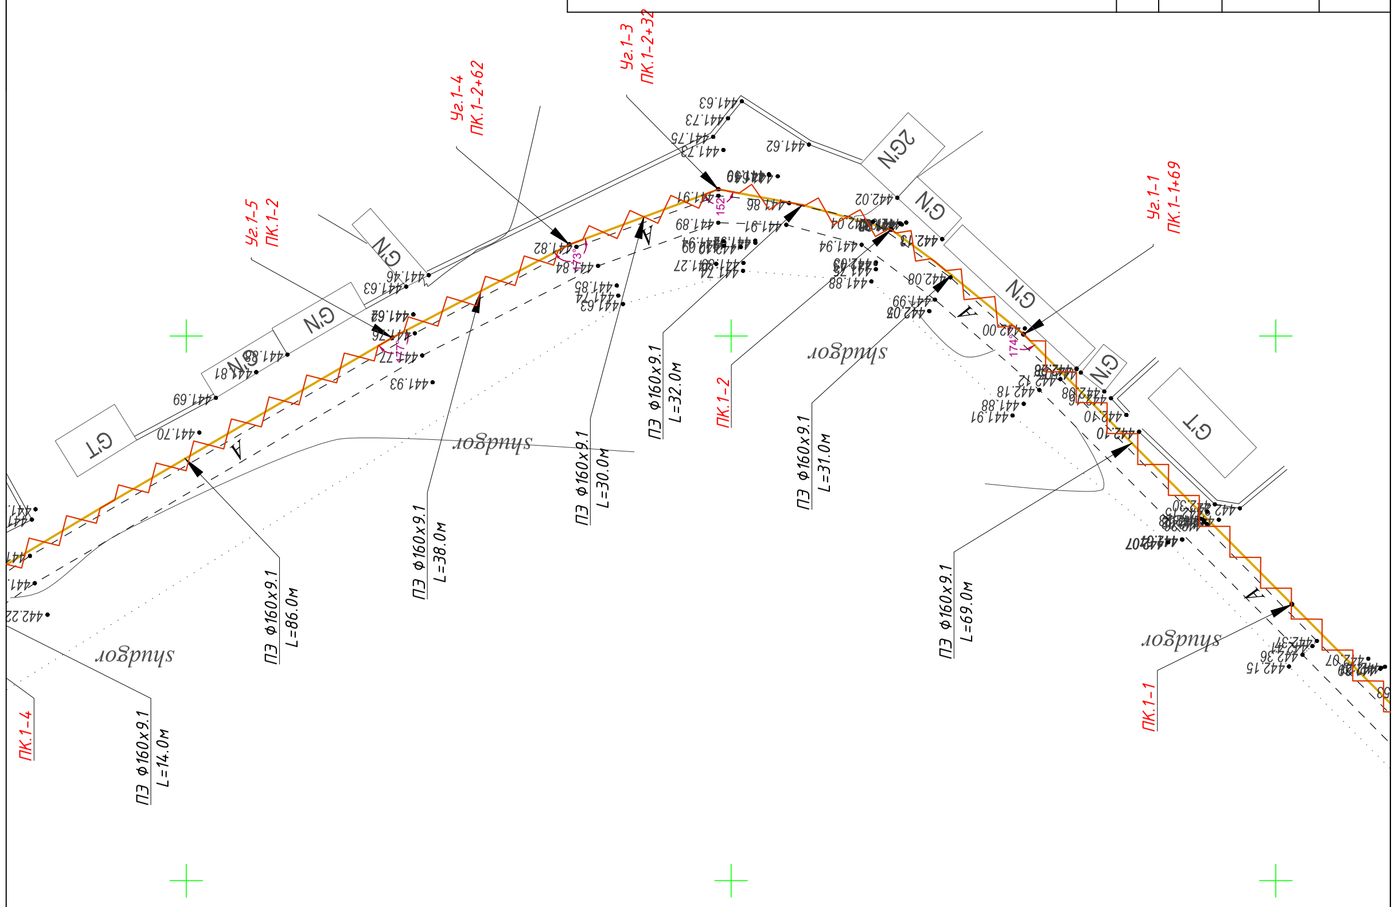

Гл.инж.					
ГИП	Д.Шамсуддинов				
Выполнил	Шарипов Б.				
				Стадия	Лист	Листов
				РП	1	
				ООО "Bino Inshoot mer'mor loyiha" г.Термез .		

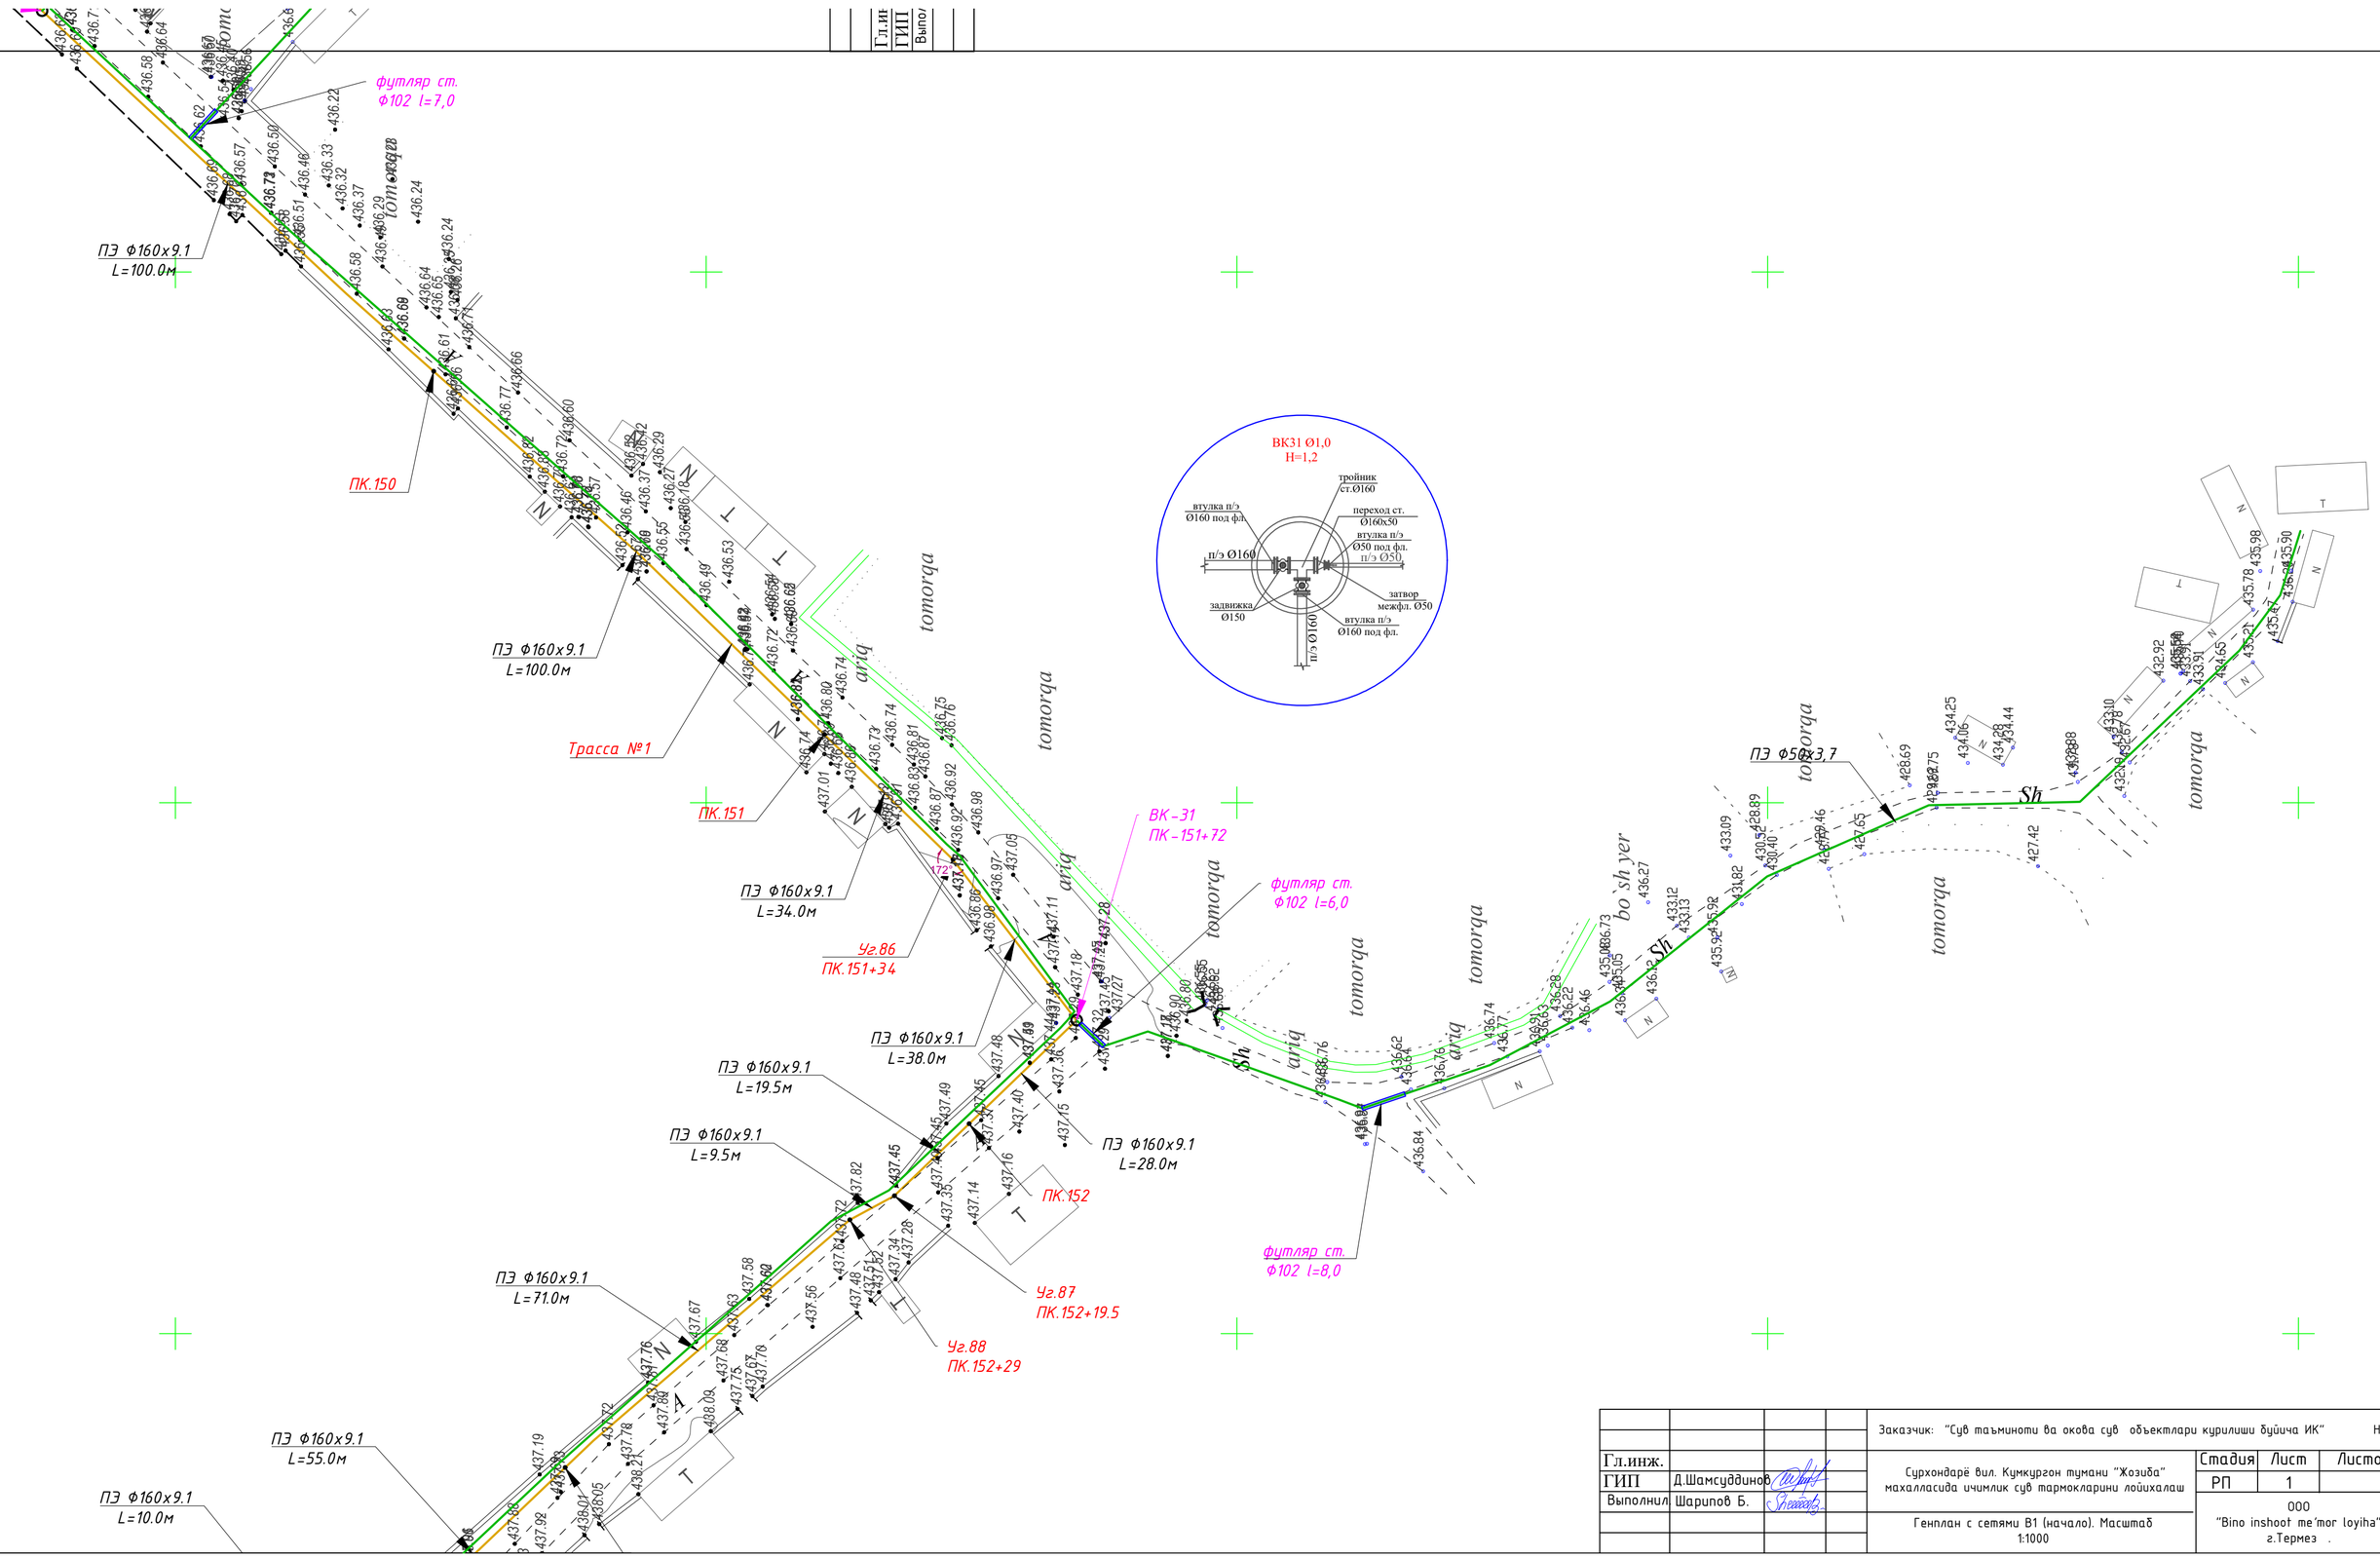

Гл.инж.				Заказчик: "Сув таъминоти ва окова сув объектлари курилиши бўйича ИК"		НВ
ГИП	Д.Шамсуддинов			Сурхондарё вил. Кумкургон тумани "Жозиба" махалласида ичимлик сув тармокларини лойихалаш	Стадия	Лист	Листов
Выполнил	Шарипов Б.				РП	1	
				Генплан с сетями В1 (начало). Масштаб 1:1000	ООО "Bino inshoot me'mor loyiha" г.Термез .		

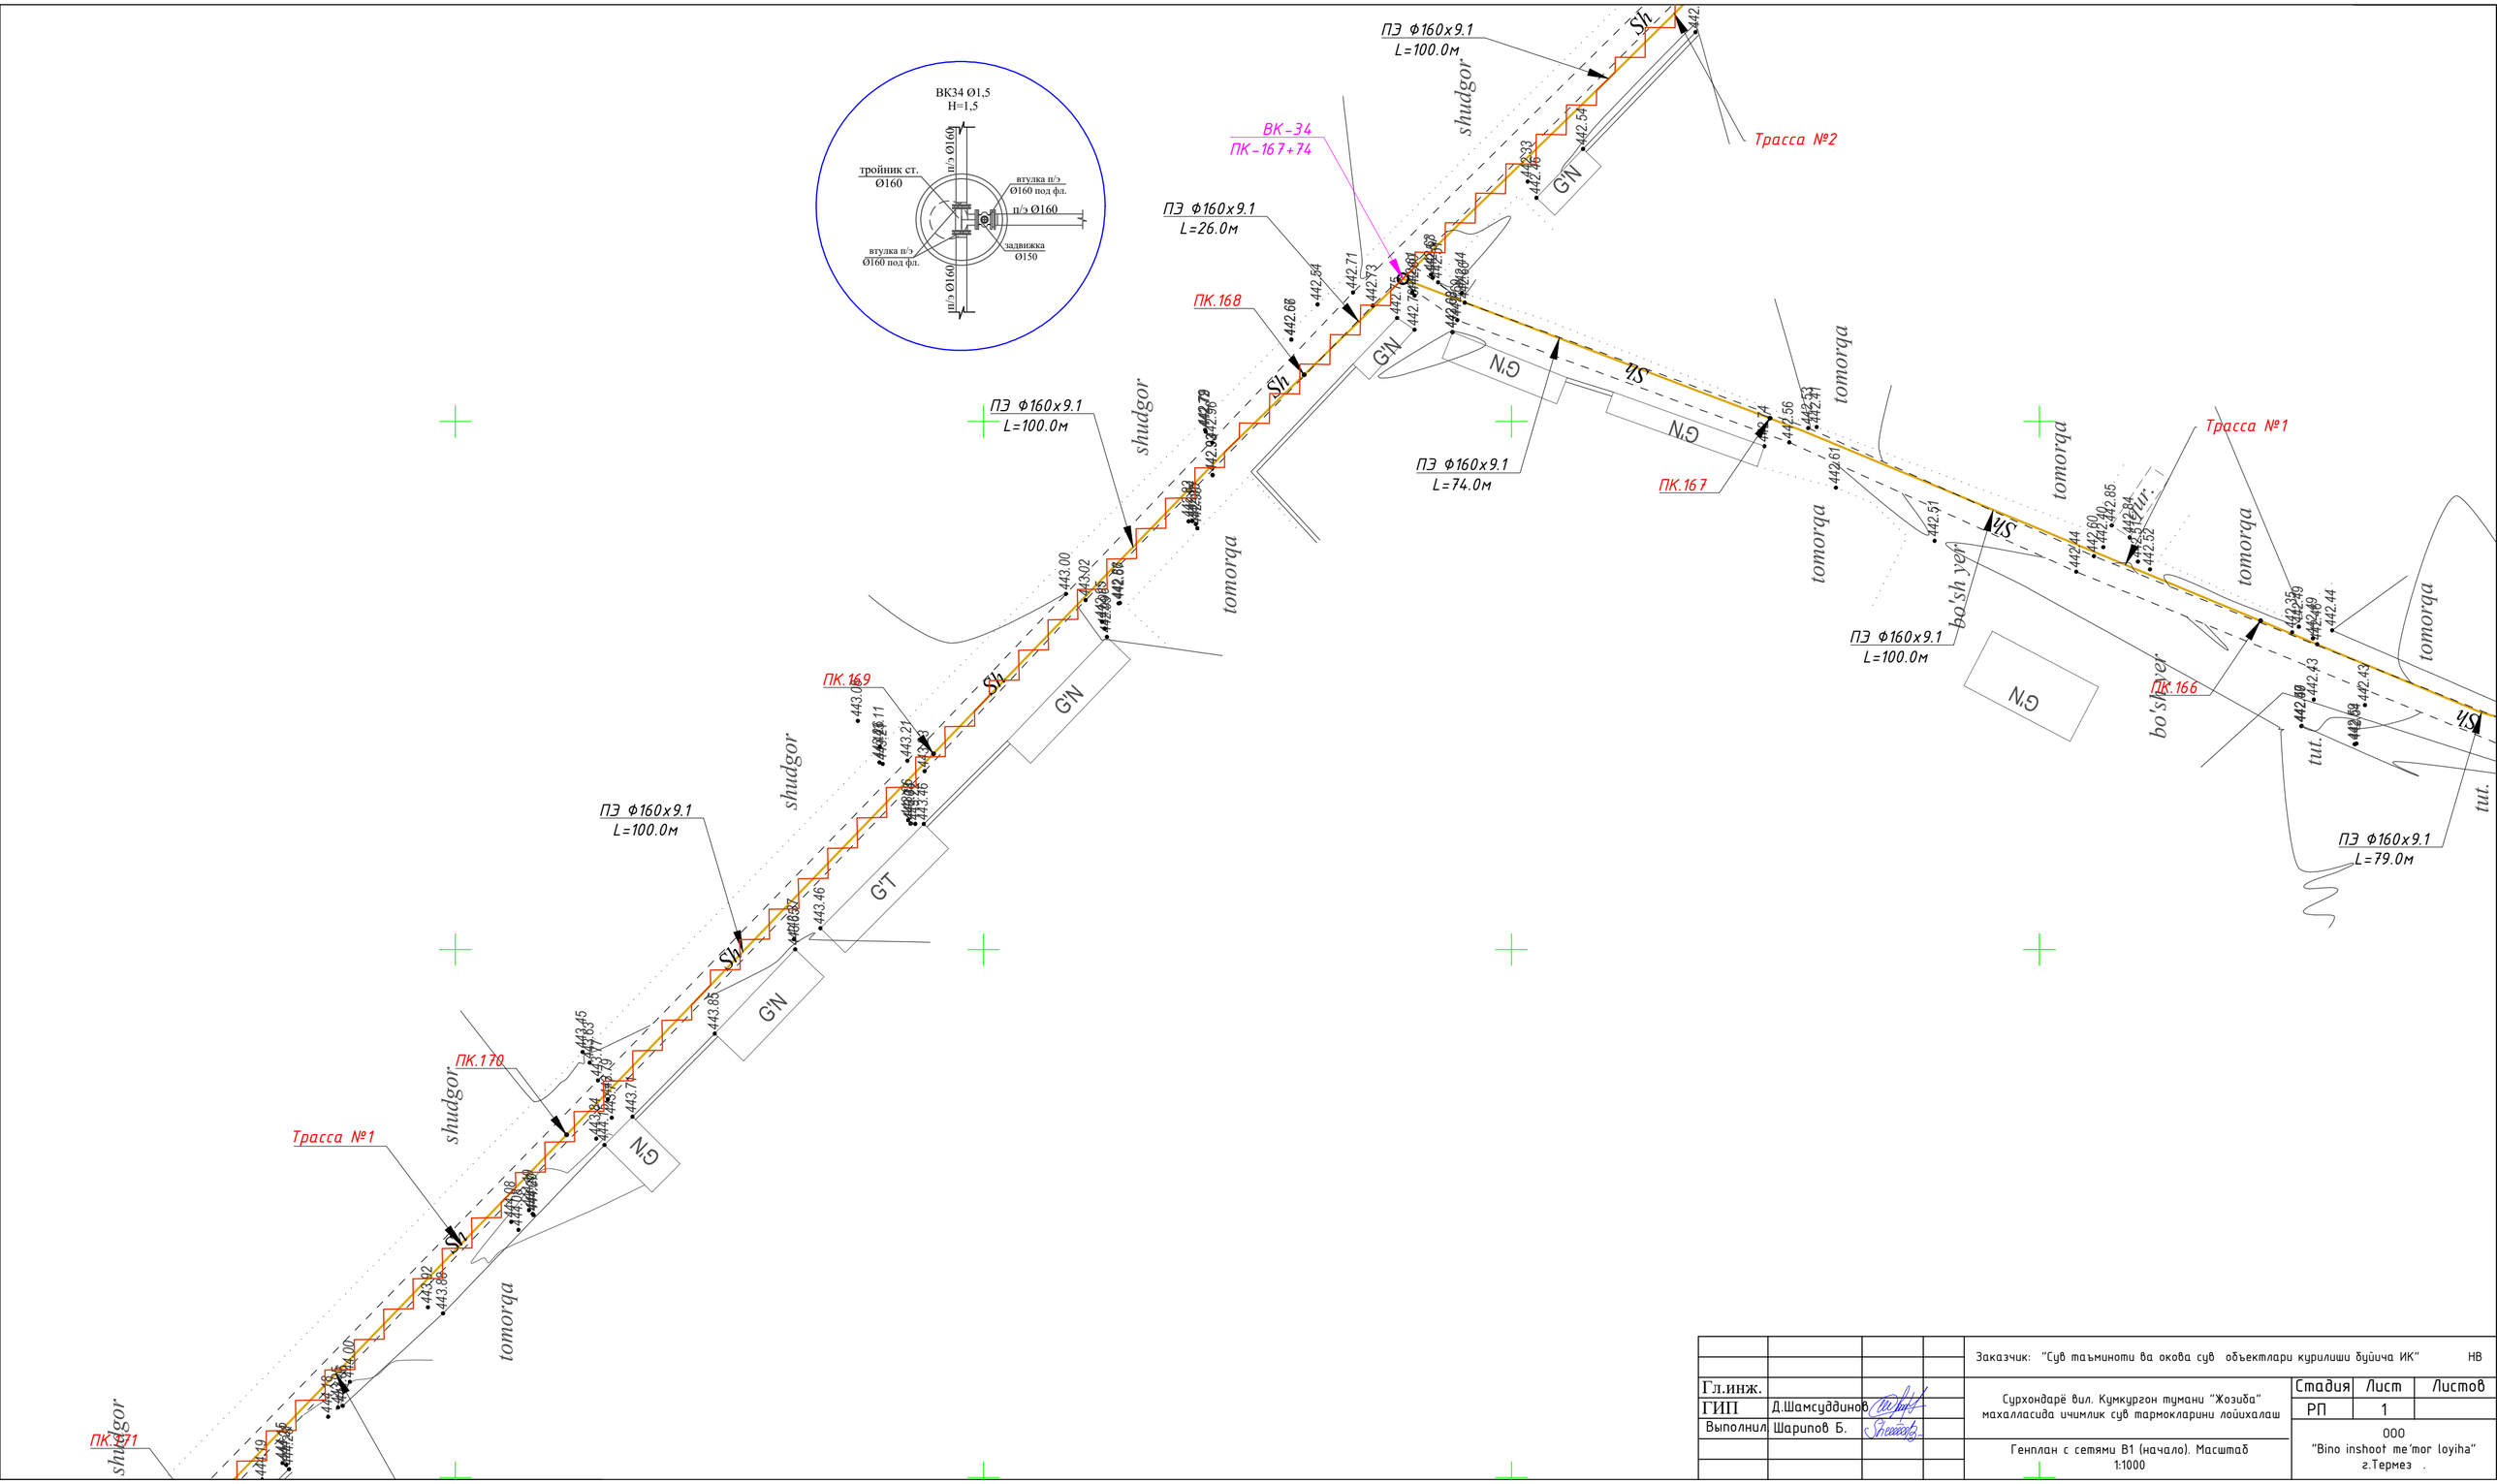

				Заказчик: "Сув таъминоти ва окова сув объектлари курилиши бўйича ИК" НВ		
Гл.инж.				Сурхондарё вил. Кумкурган тумани "Жозиба" махалласида ичимлик сув тармокларини лойихалаш	Стадия	Лист	Листов
ГИП	Д.Шамсуддинов				РП	1	
Выполнил	Шарипов Б.				ООО "Bino inshoot me'mor loyiha" г.Термез .		
				Генплан с сетями В1 (начало). Масштаб 1:1000			

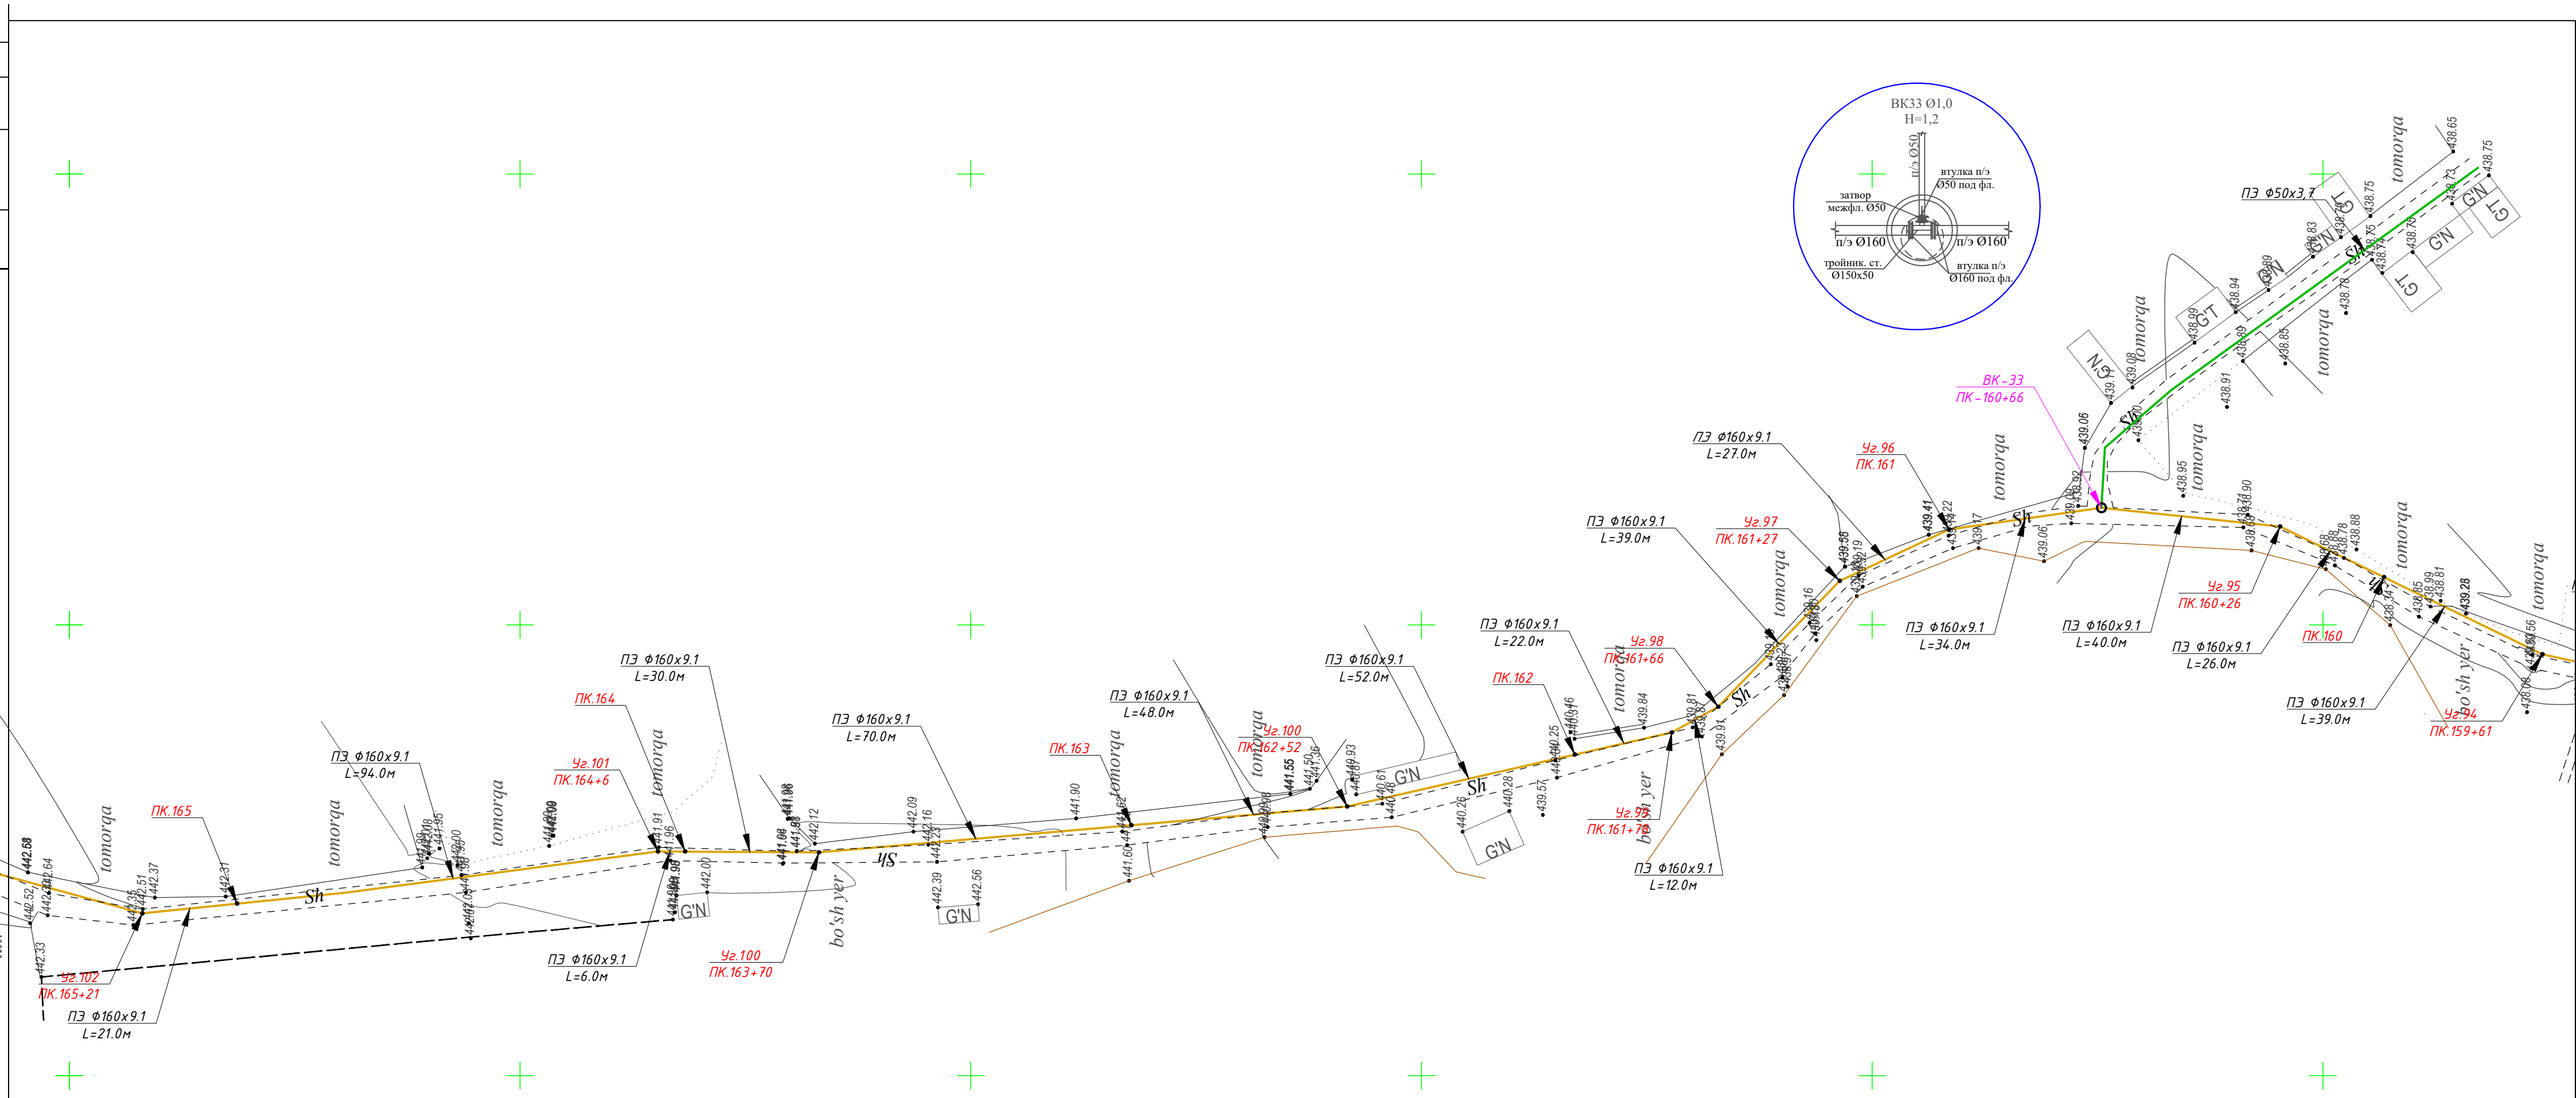

				Заказчик: "Сув таъминоти ва окова сув объектлари курилиши бўйича ИК"			НВ
Гл.инж.				Сурхондарё вил. Кумкурган тумани "Жозиба" махалласида ичимлик сув тармокларини лойихалаш	Стадия	Лист	Листов
ГИП	Д.Шамсуддинов				РП	1	
Выполнил	Шарипов Б.				ООО "Bino inshoot me'mor loyiha" г.Термез .		
				Генплан с сетями В1 (начало). Масштаб 1:1000			

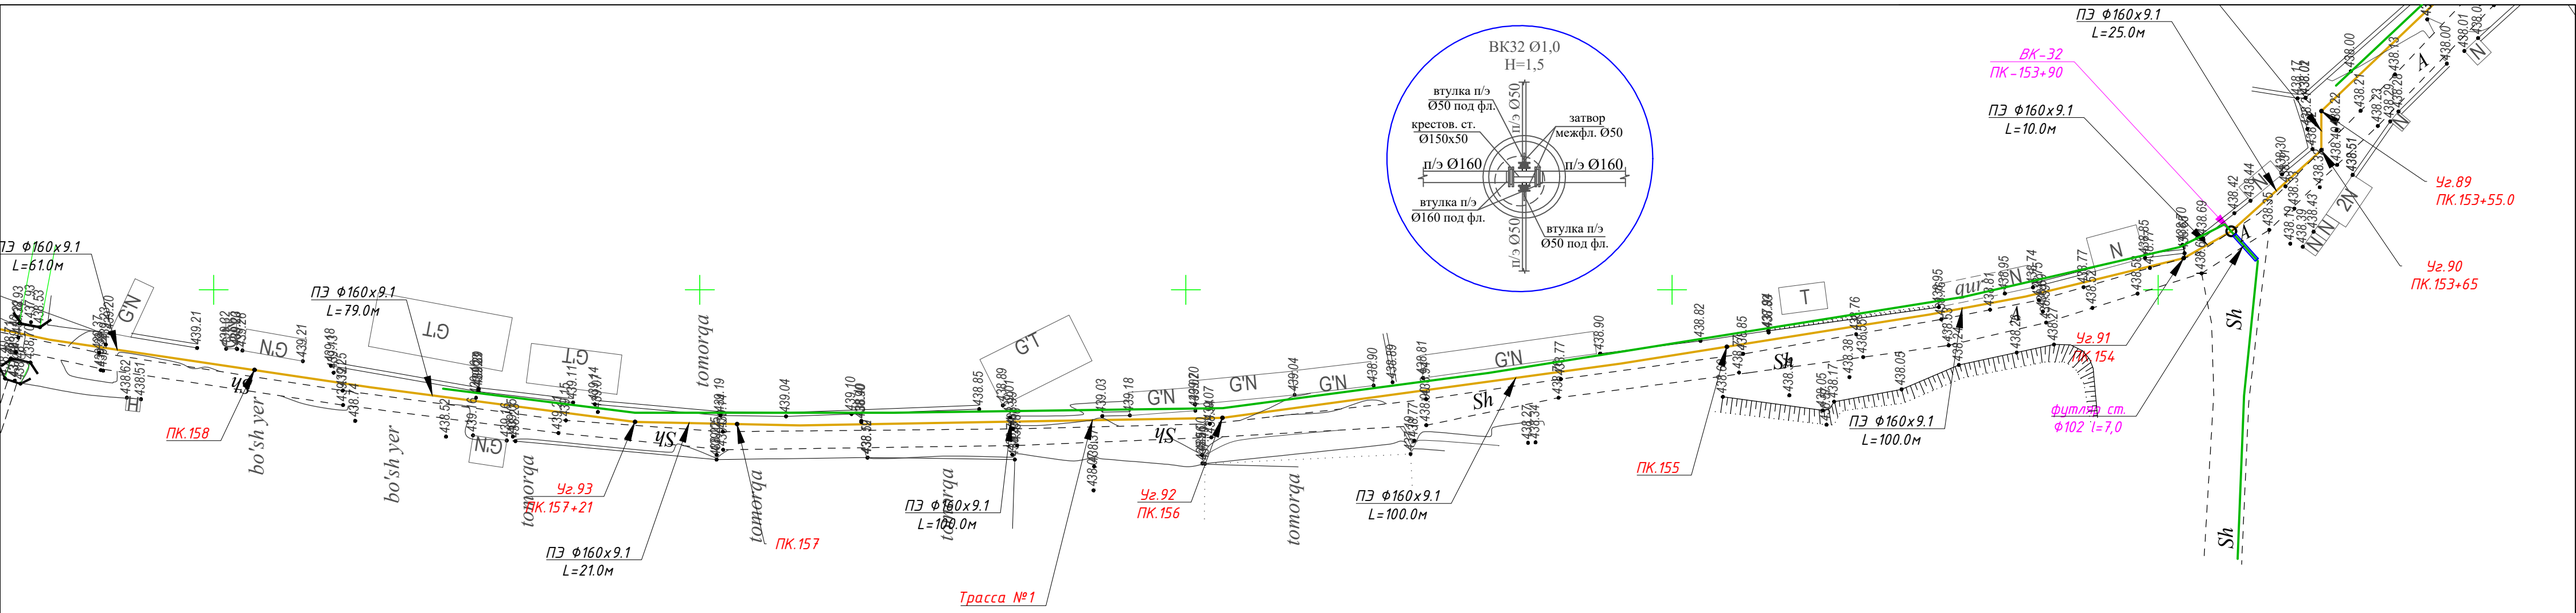

				Заказчик: "Сув таъминоти ва окова сув объектлари курилиши бўйича ИК"			НВ
Гл.инж.				Сурхондарё вил. Кумкурган тумани "Жозиба" махалласида ичимлик сув тармокларини лойихалаш	Стадия	Лист	Листов
ГИП	Д.Шамсуддинов				РП	1	
Выполнил	Шарипов Б.			Генплан с сетями В1 (начало). Масштаб 1:1000	ООО "Bino inshoot me'mor loyiha" г.Термез .		

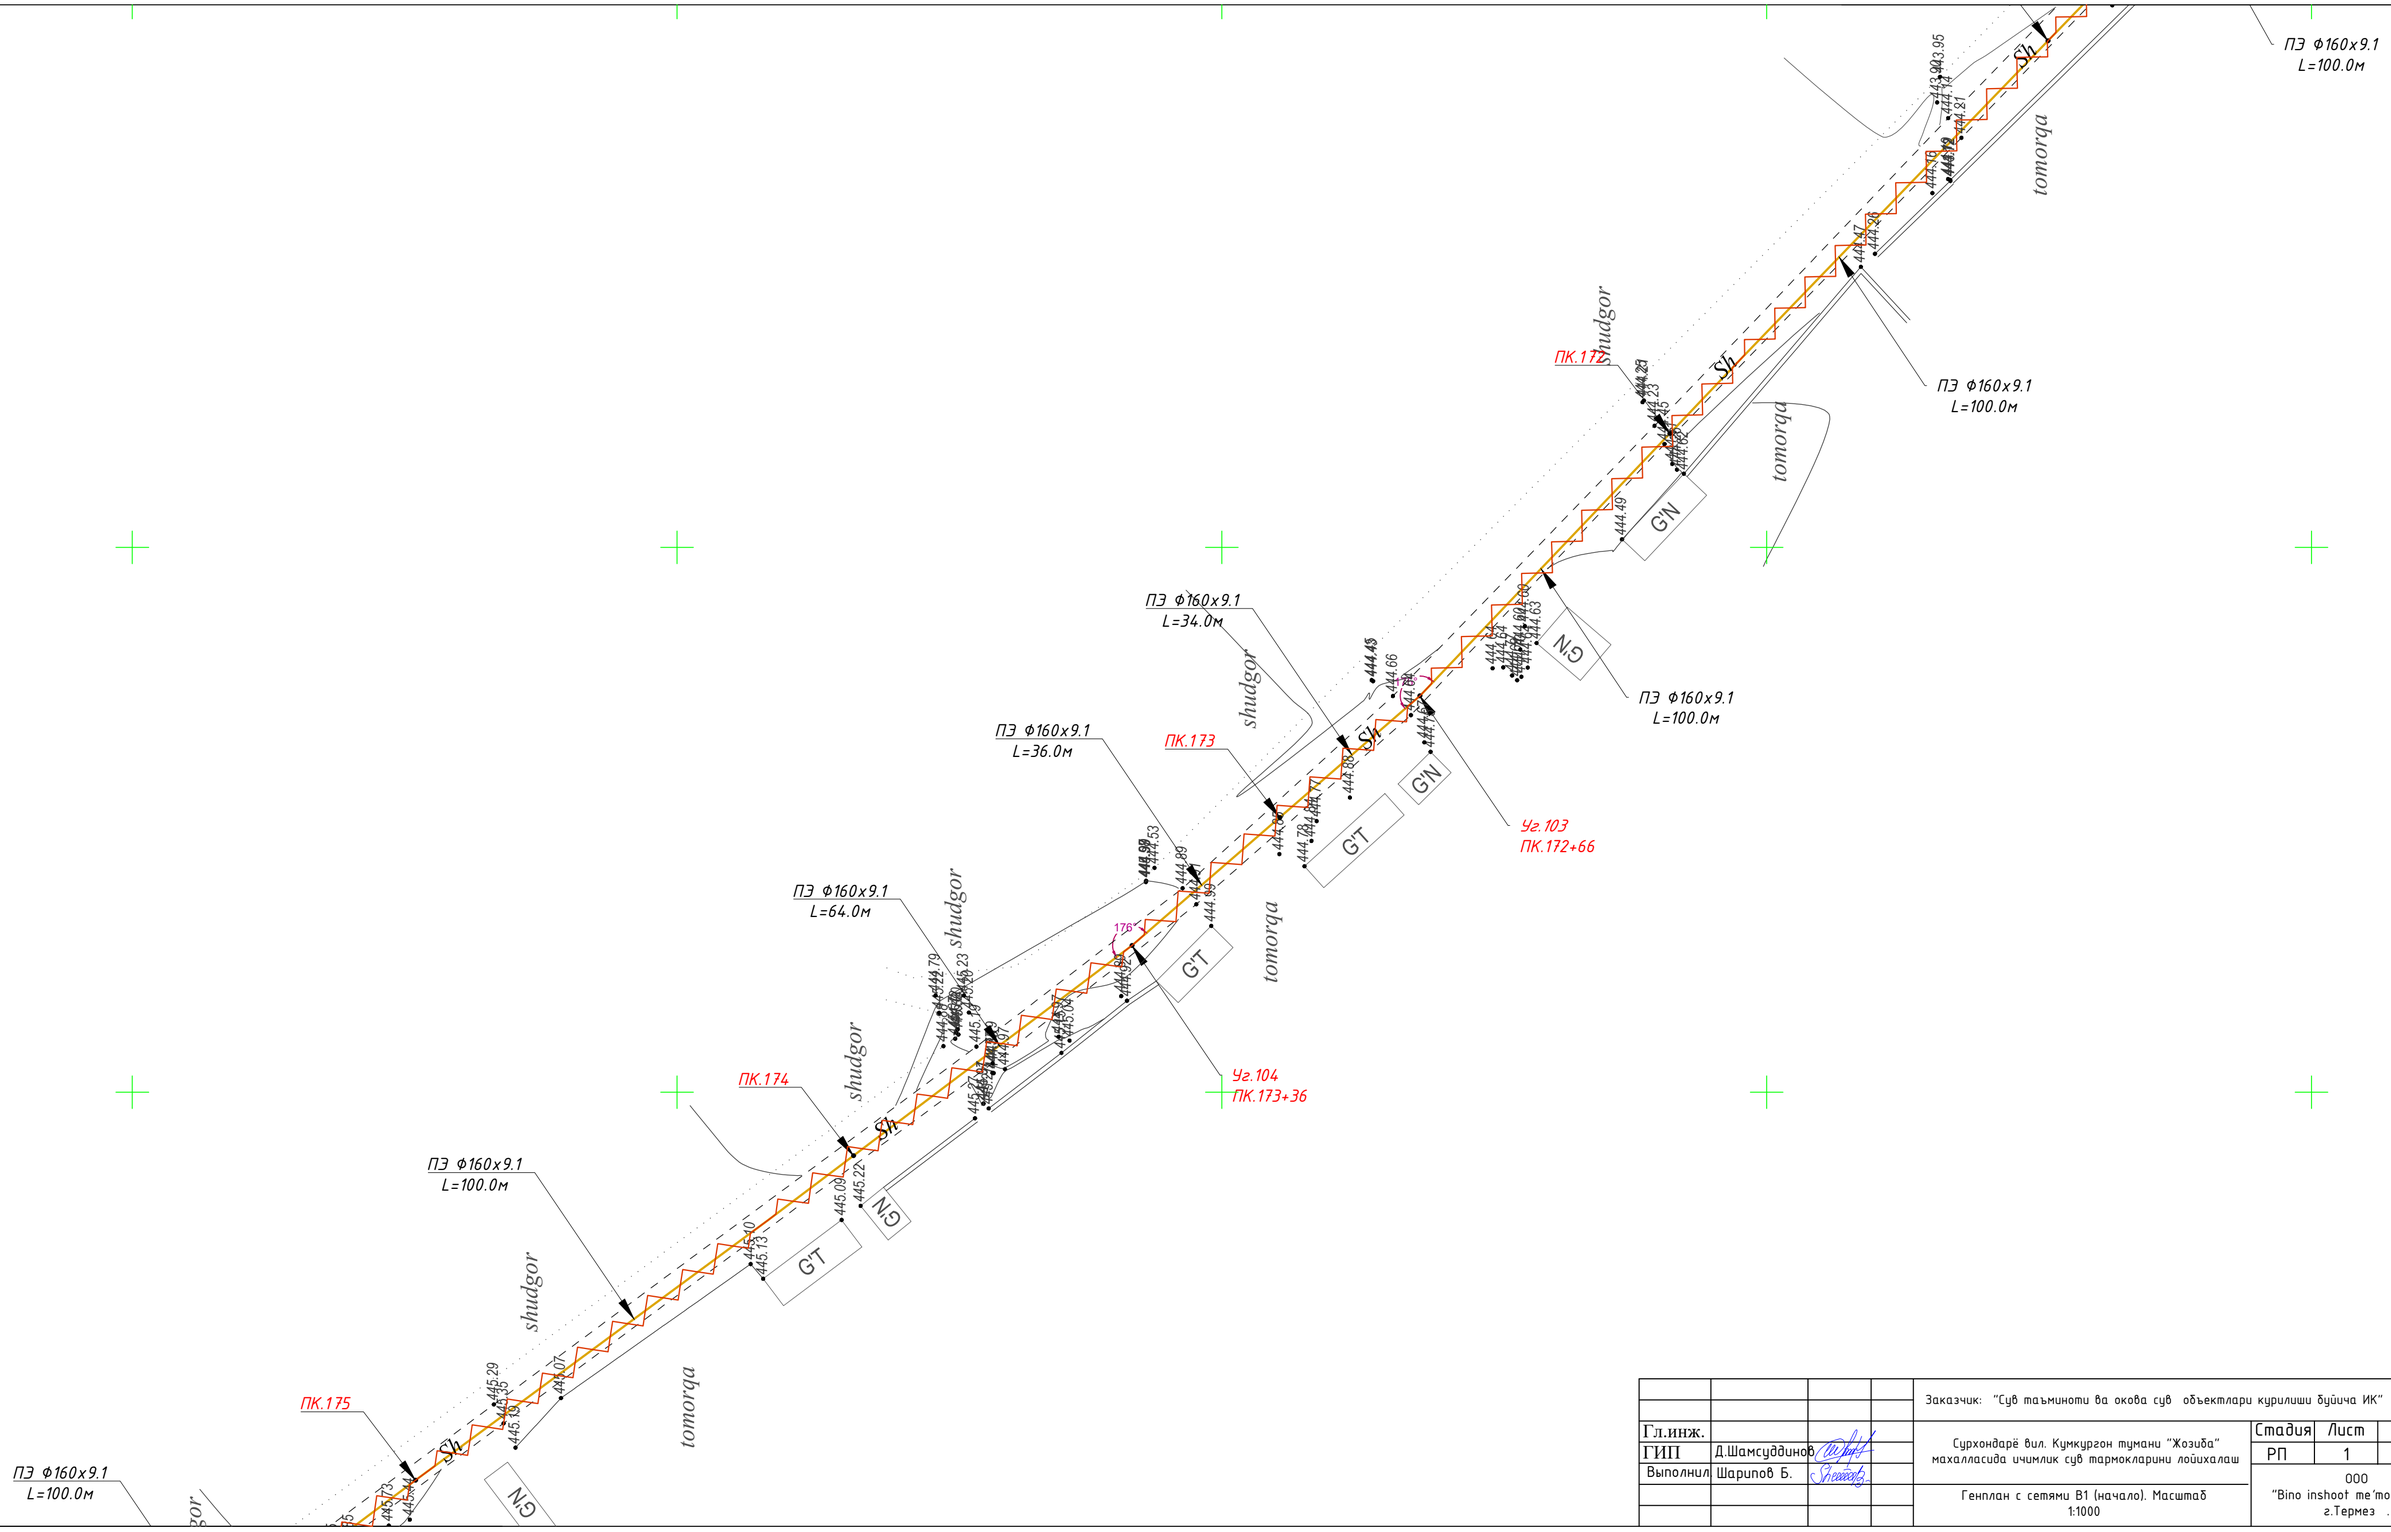

				Заказчик: "Сув таъминоти ва окова сув объектлари курилиши бўйича ИК"		НВ
Гл.инж.				Сурхондарё вил. Кумкурган тумани "Жозиба" махалласида ичимлик сув тармокларини лойихалаш	Стадия	Лист	Листов
ГИП	Д.Шамсуддинов				РП	1	
Выполнил	Шарипов Б.				ООО "Bino inshoot me'mor loyiha" г.Термез .		
				Генплан с сетями В1 (начало). Масштаб 1:1000			

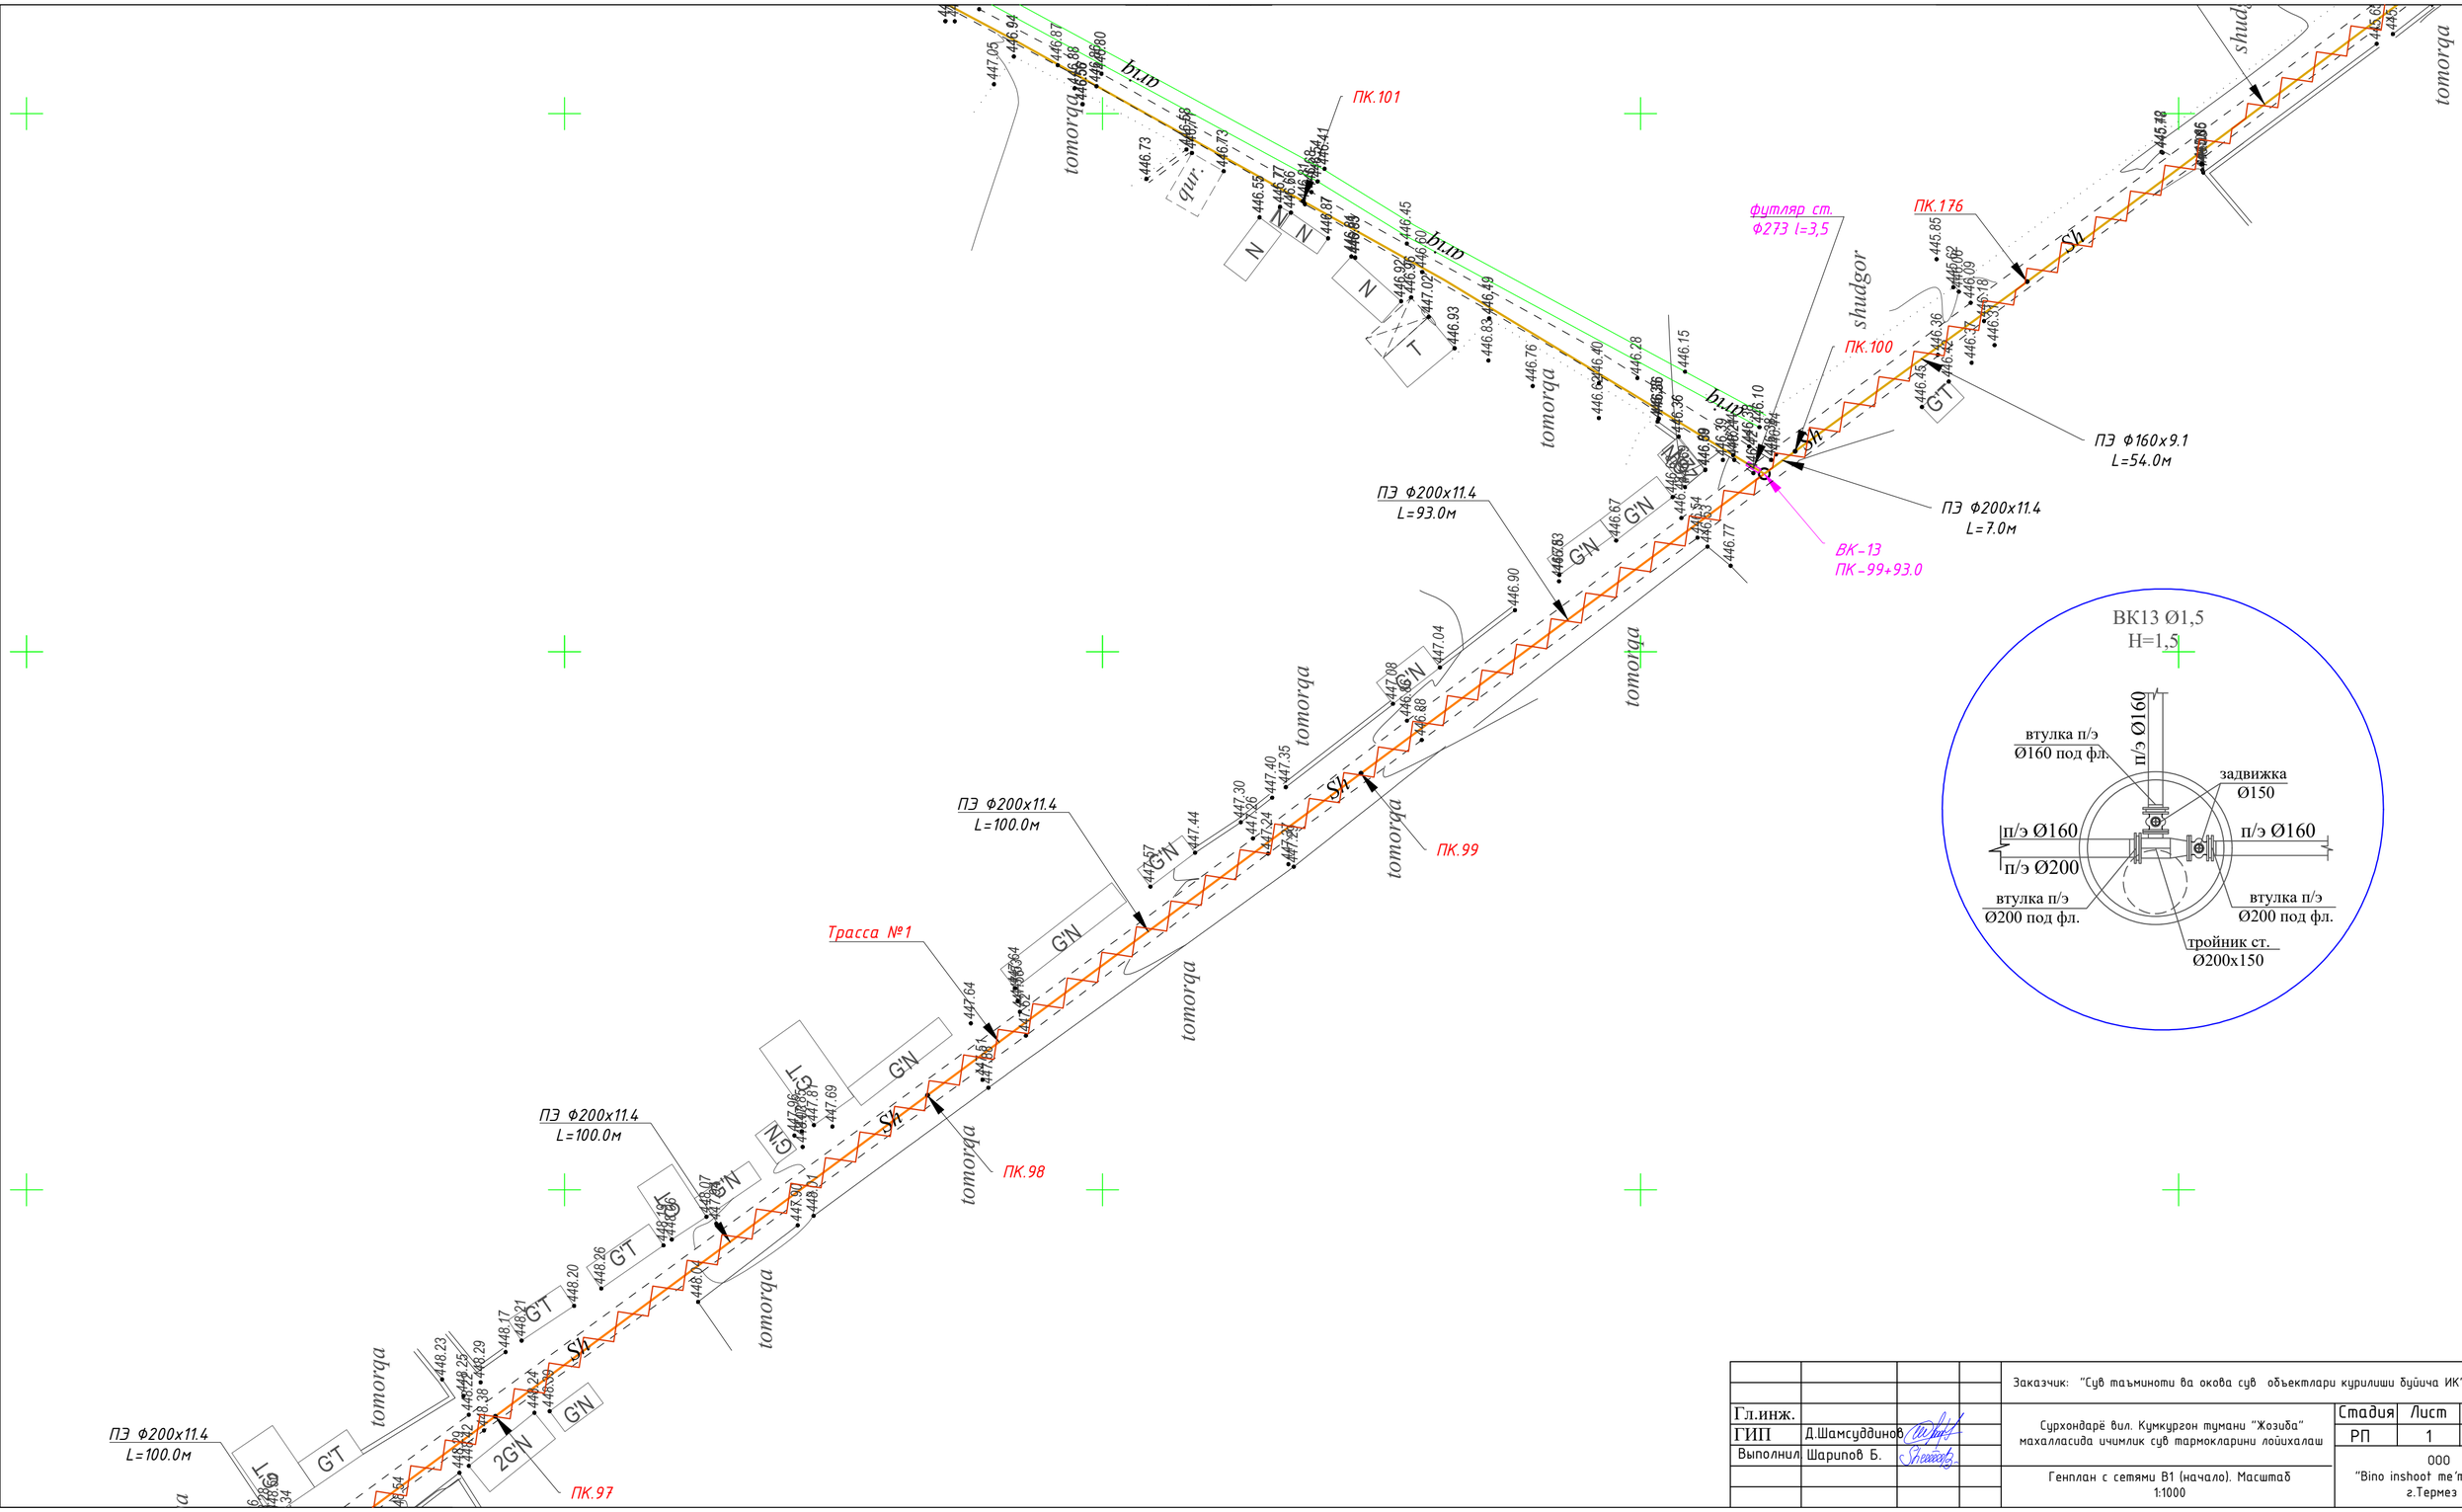

				Заказчик: "Сув таъминоти ва окова сув объектлари курилиши бўйича ИК"		НВ
Гл.инж.				Сурхондарё вил. Кумкургон тумани "Жозиба" махалласида ичимлик сув тармокларини лойихалаш	Стадия	Лист	Листов
ГИП	Д.Шамсуддинов				РП	1	
Выполнил	Шарипов Б.			Генплан с сетями В1 (начало). Масштаб 1:1000	ООО "Bino inshoot me'mor loyiha" г.Термез .		

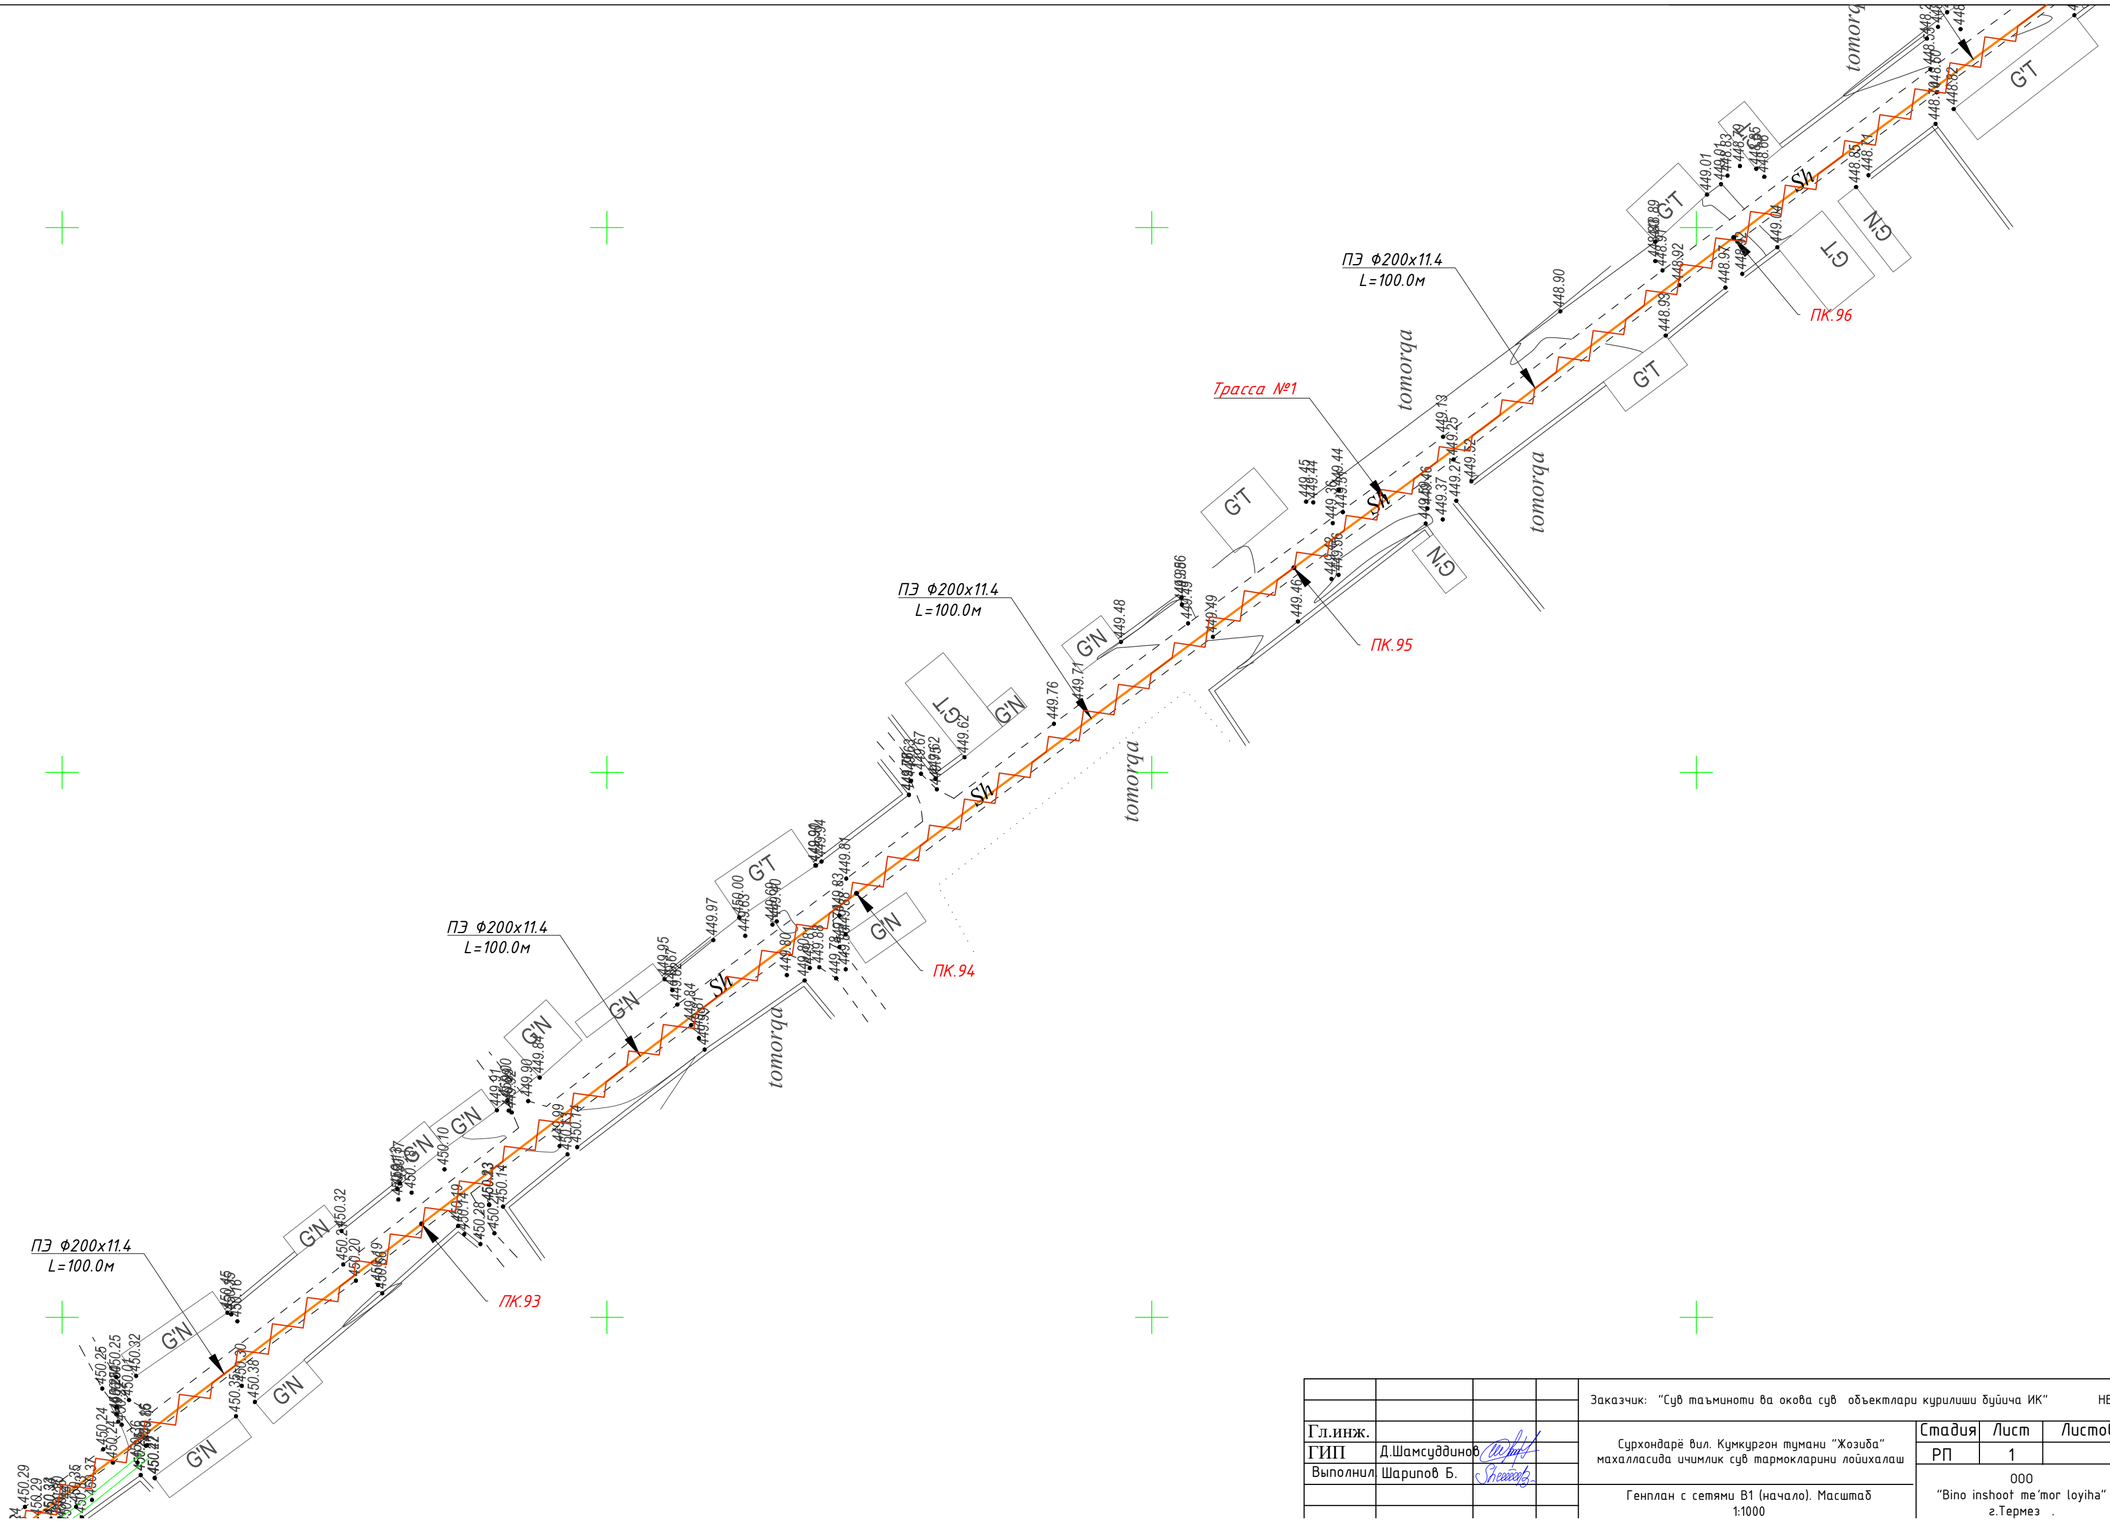

				Заказчик: "Сув таъминоти ва окова сув объектлари курилиши буйича ИК"		НВ
Гл.инж.				Сурхондарё вил. Кумкургон тумани "Жозиба" махалласида ичимлик сув тармокларини лойихалаш	Стадия	Лист	Листов
ГИП	Д.Шамсуддинов				РП	1	
Выполнил	Шарипов Б.				ООО "Bino inshoot me'mor loyiha" г.Термез .		
				Генплан с сетями В1 (начало). Масштаб 1:1000			

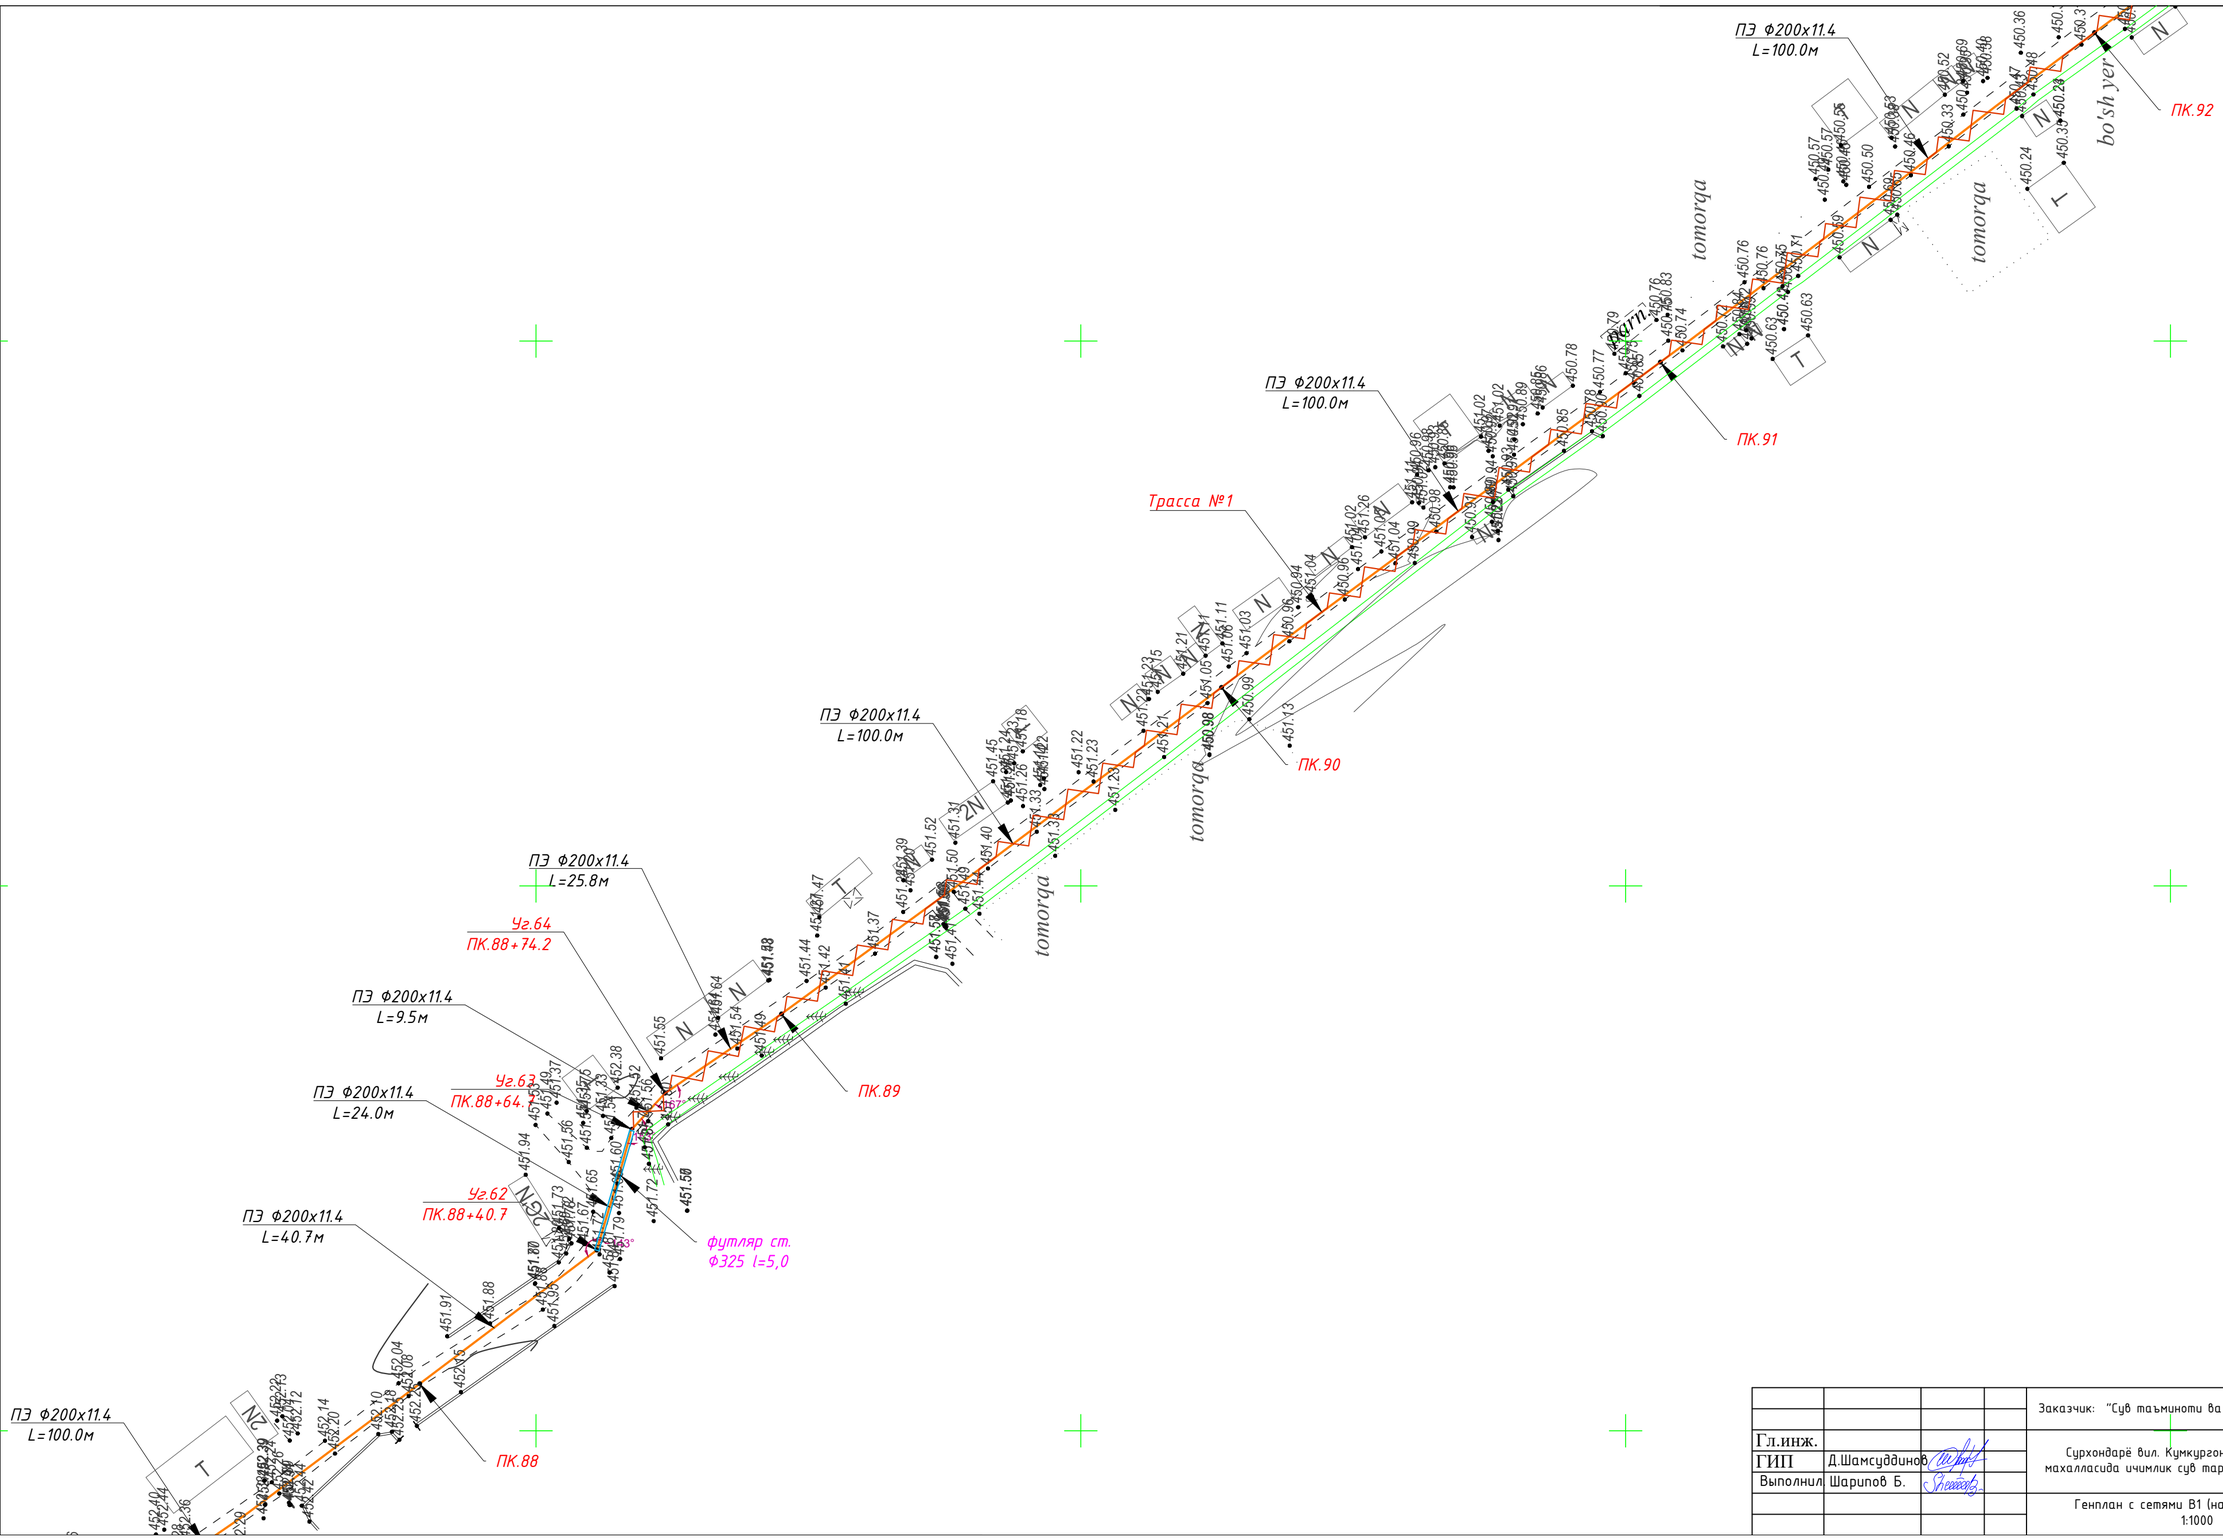

				Заказчик: "Сув таъминоти ва окова сув объектлари курилиши бўйича ИК"		НВ
Гл.инж.				Сурхондарё вил. Кумкурган тумани "Жозиба" махалласида ичимлик сув тармокларини лойихалаш	Стадия	Лист	Листов
ГИП	Д.Шамсуддинов				РП	1	
Выполнил	Шарипов Б.			Генплан с сетями В1 (начало). Масштаб 1:1000	ООО "Bino inshoot me'mor loyiha" г.Термез .		

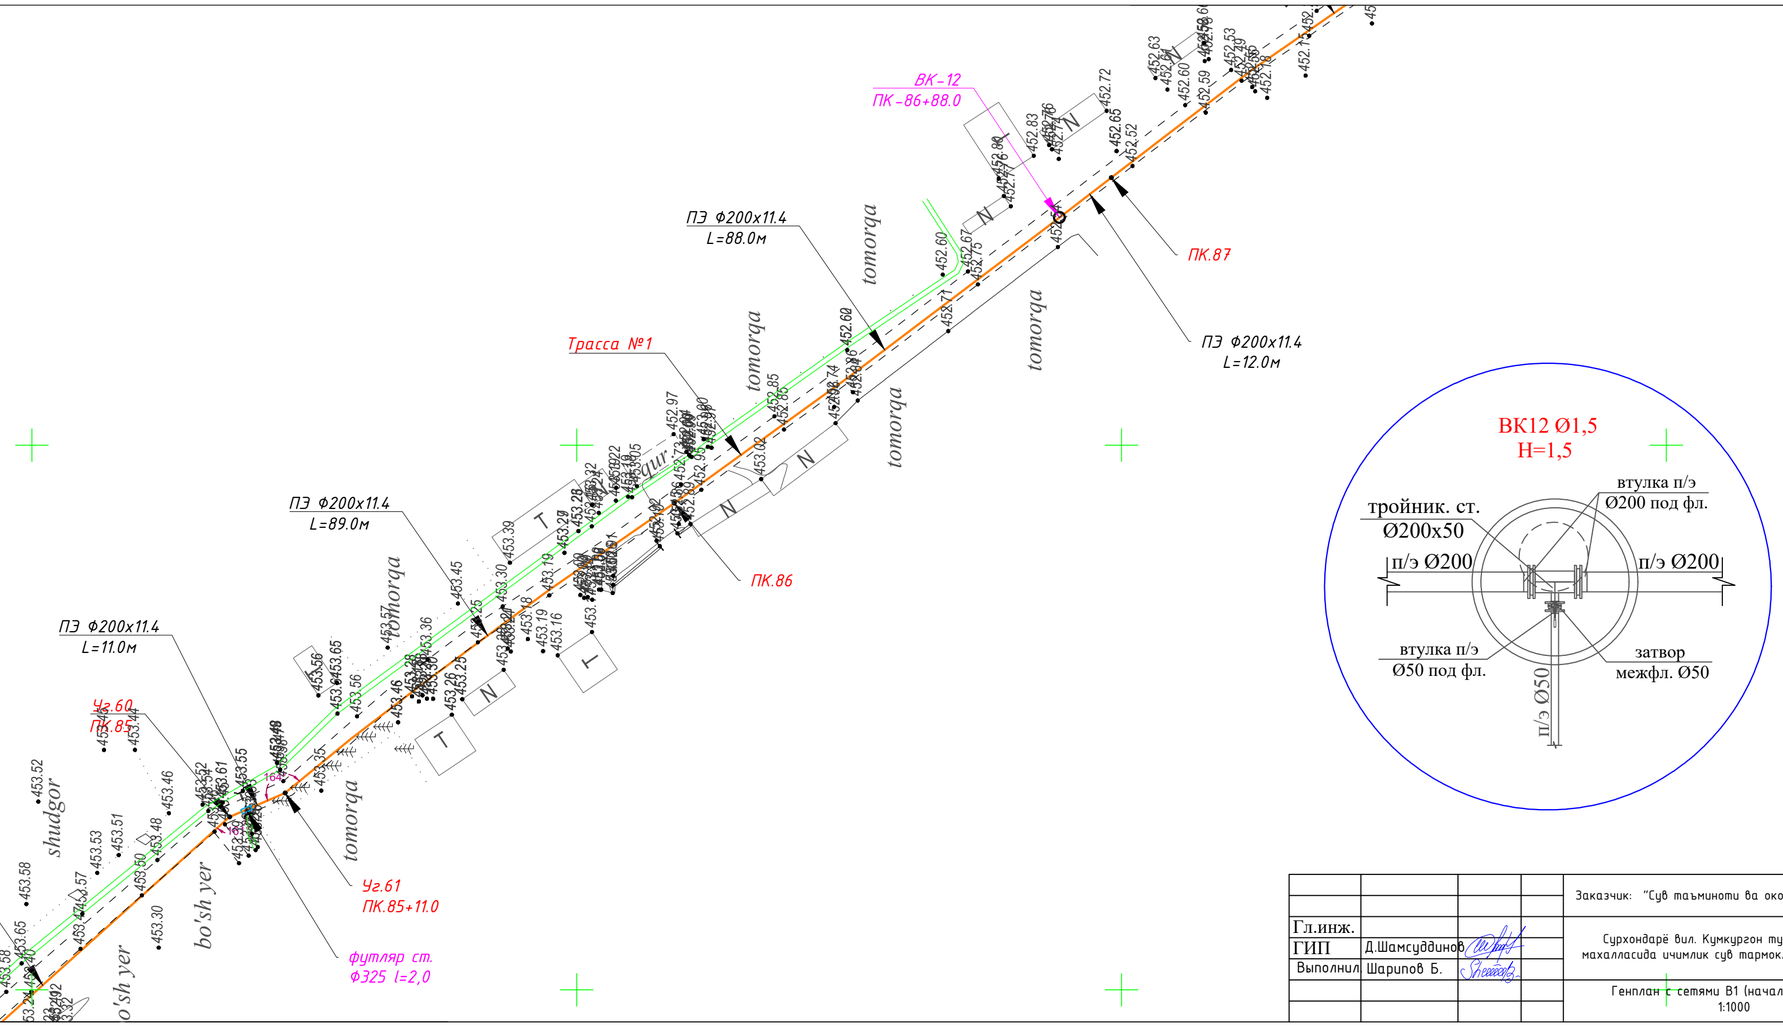

				Заказчик: "Сув таъминоти ва окова сув объектлари курилиши бўйича ИК"			НВ
Гл.инж.				Сурхондарё вил. Кумкургон тумани "Жозиба" махалласида ичимлик сув тармокларини лойихалаш	Стадия	Лист	Листов
ГИП	Д.Шамсуддинов				РП	1	
Выполнил	Шарипов Б.			Генплан с сетями В1 (начало). Масштаб 1:1000	ООО "Bino inshoot me'mor loyiha" г.Термез .		

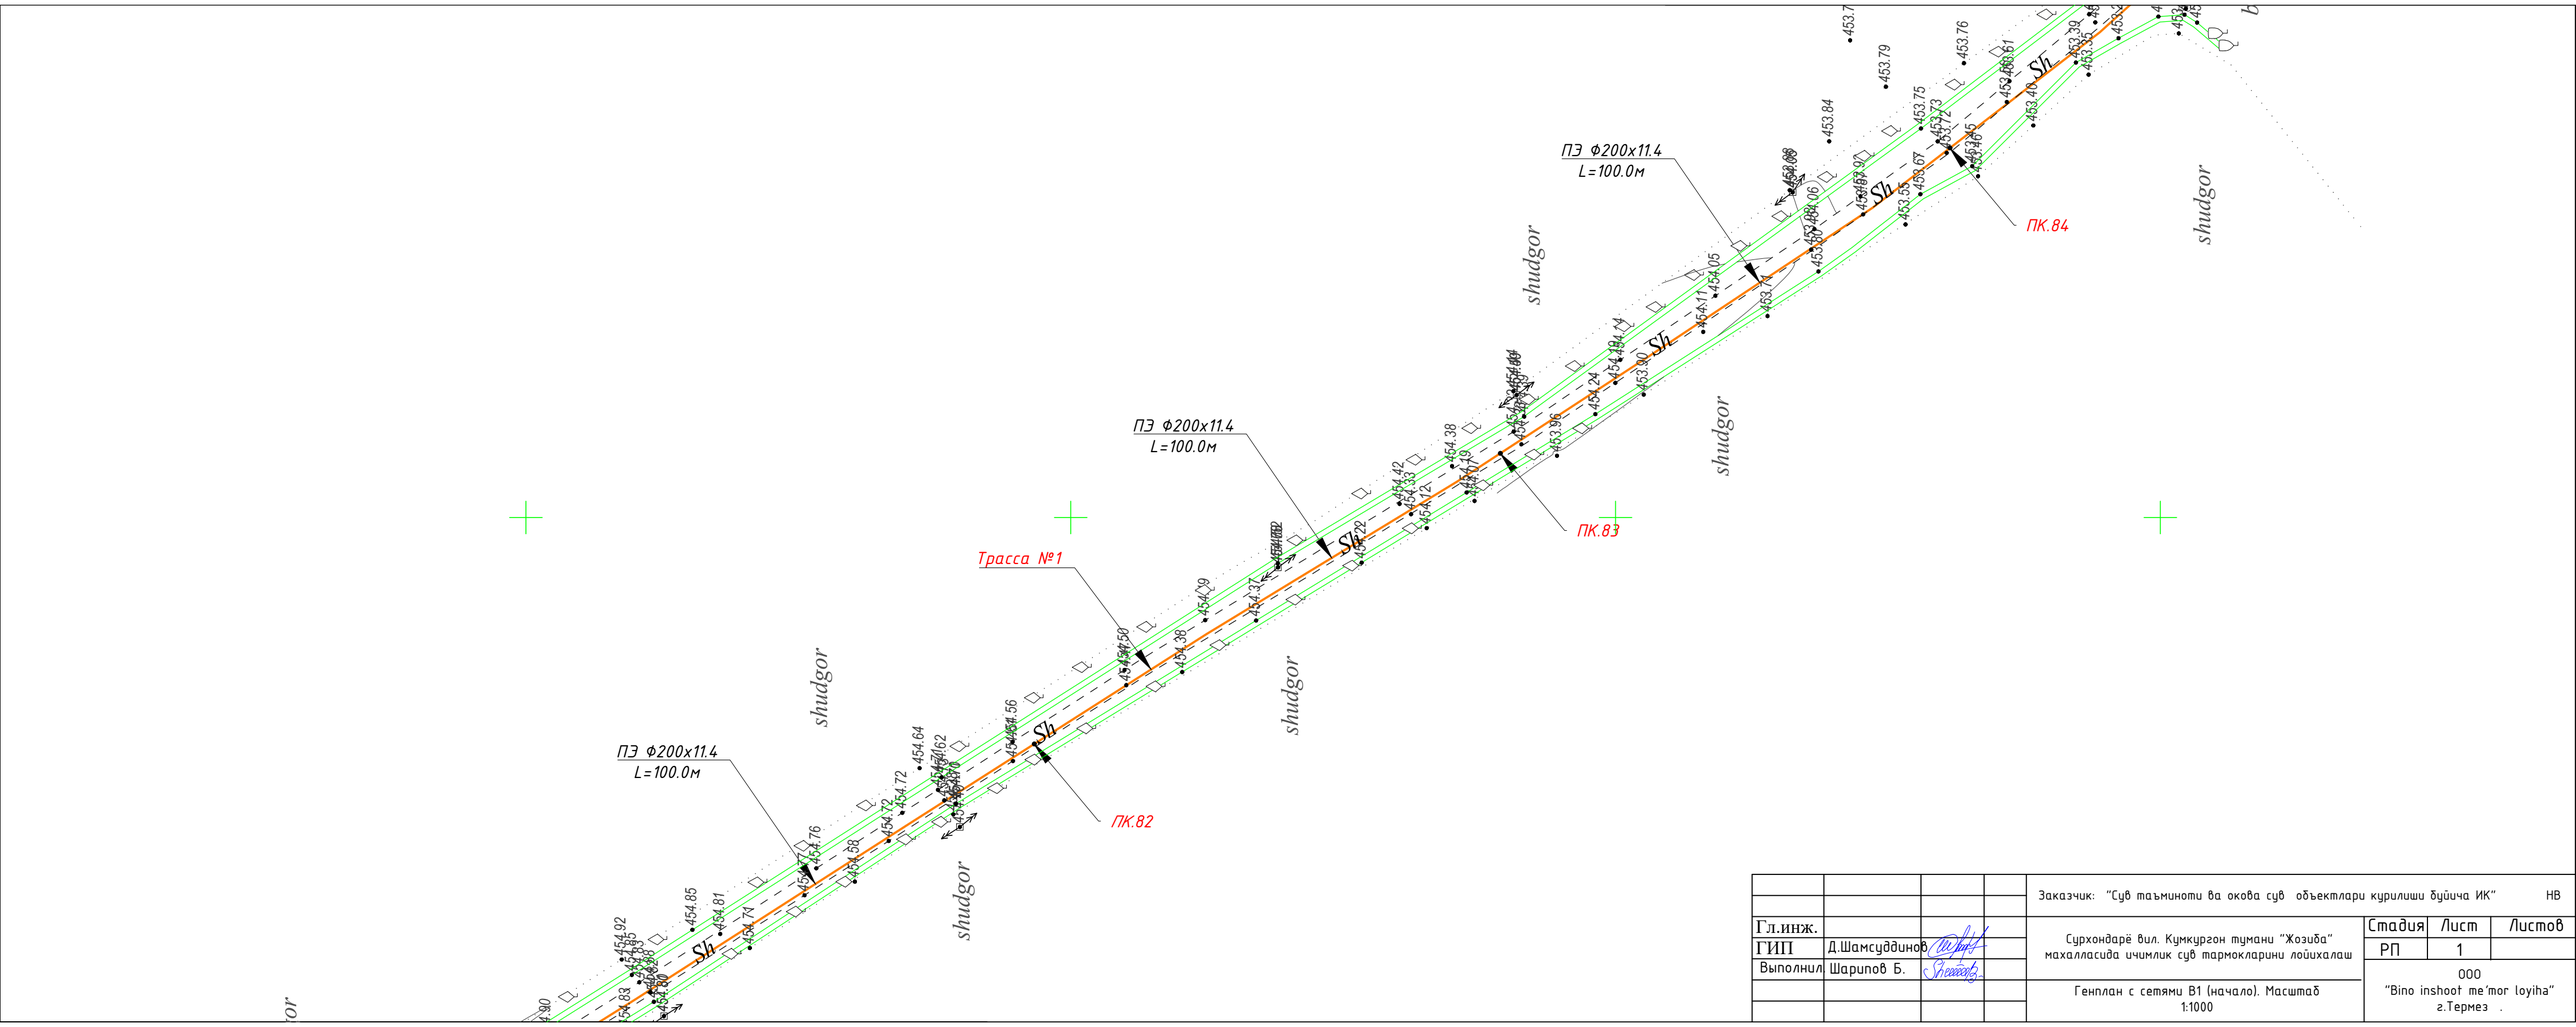

				Заказчик: "Сув таъминоти ва окова сув объектлари курилиши бўйича ИК"		НВ
Гл.инж.				Сурхондарё вил. Кумкургон тумани "Жозиба" махалласида ичимлик сув тармокларини лойихалаш	Стадия	Лист	Листов
ГИП	Д.Шамсуддинов				РП	1	
Выполнил	Шарипов Б.				ООО "Bino inshoot me'mor loyiha" г.Термез .		
				Генплан с сетями В1 (начало). Масштаб 1:1000			

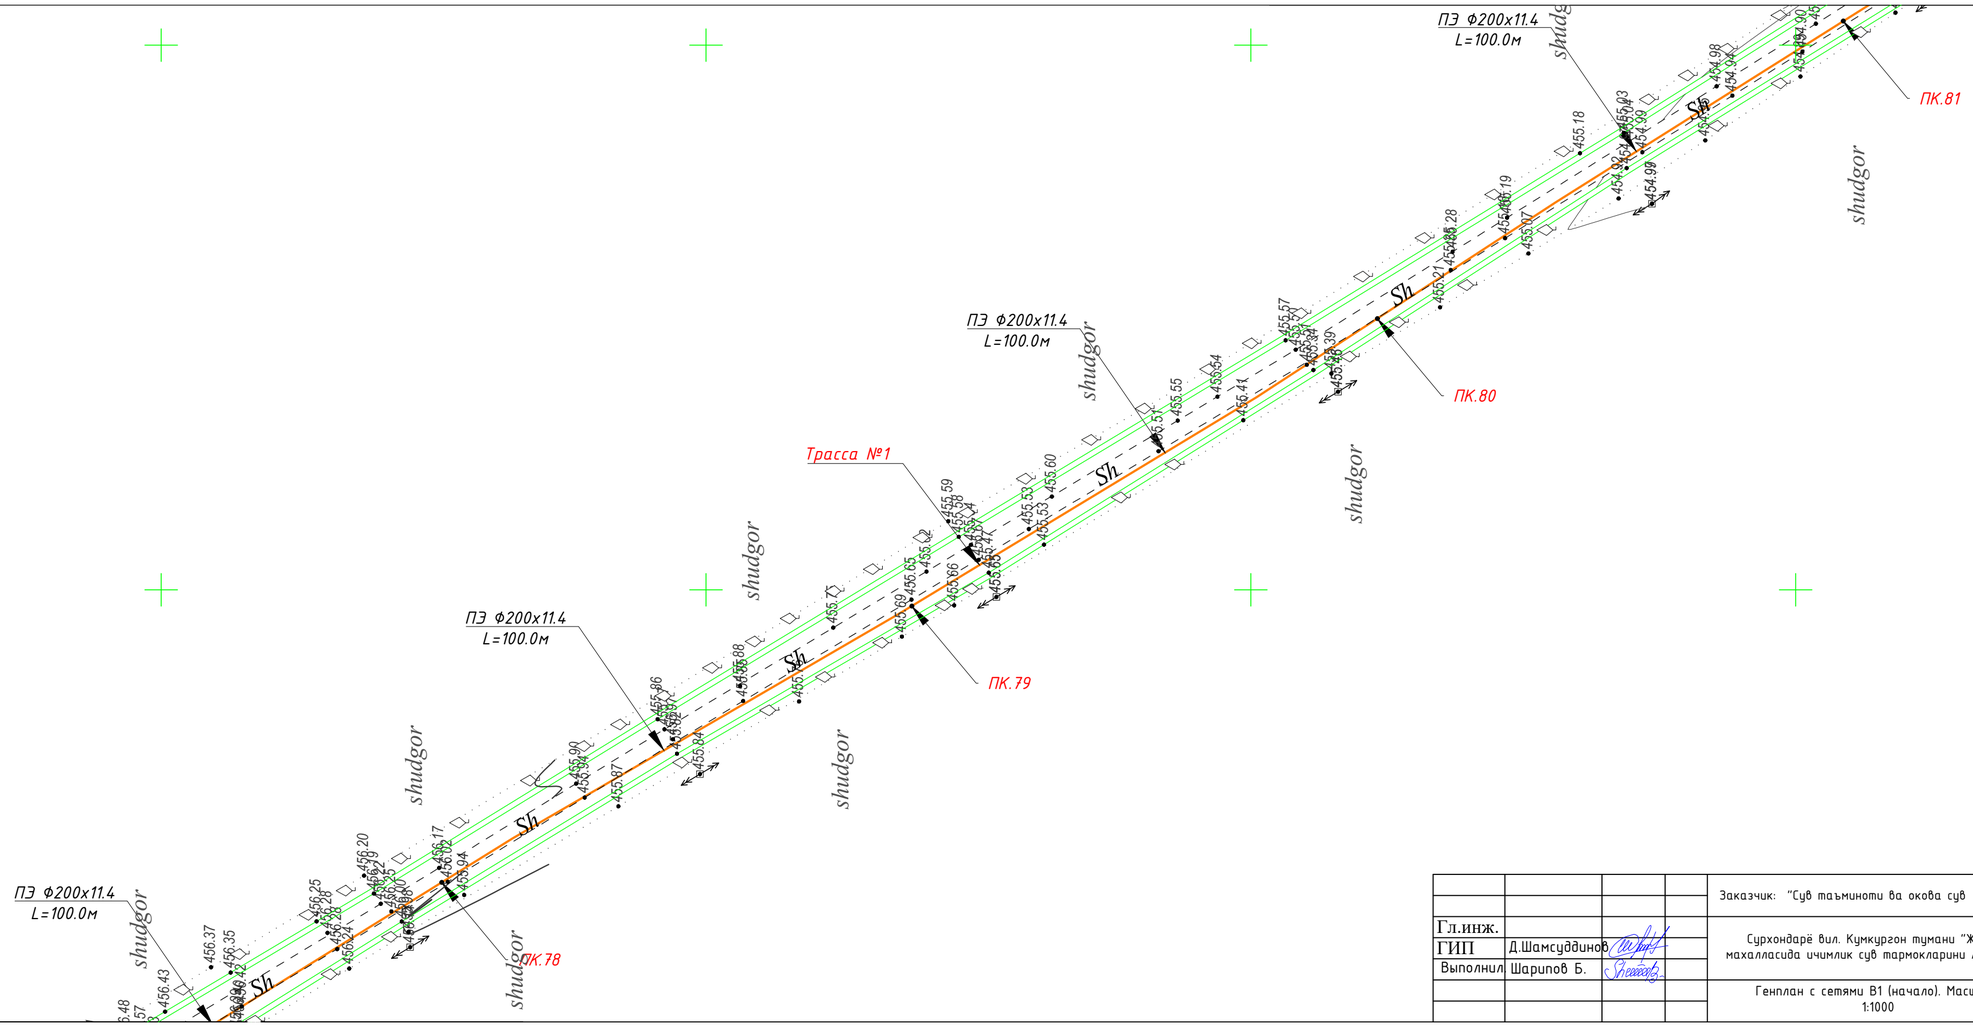

				Заказчик: "Сув таъминоти ва окова сув объектлари курилиши бўйича ИК"		НВ
Гл.инж.				Сурхондарё вил. Кумкургон тумани "Жозиба" махалласида ичимлик сув тармокларини лойихалаш	Стадия	Лист	Листов
ГИП	Д.Шамсуддинов				РП	1	
Выполнил	Шарипов Б.			Генплан с сетями В1 (начало). Масштаб 1:1000	ООО "Bino inshoot me'mor loyiha" г.Термез .		

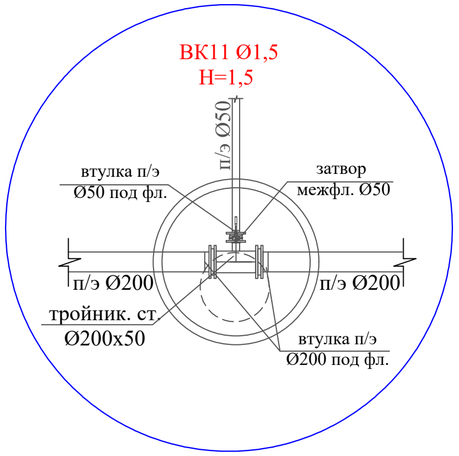

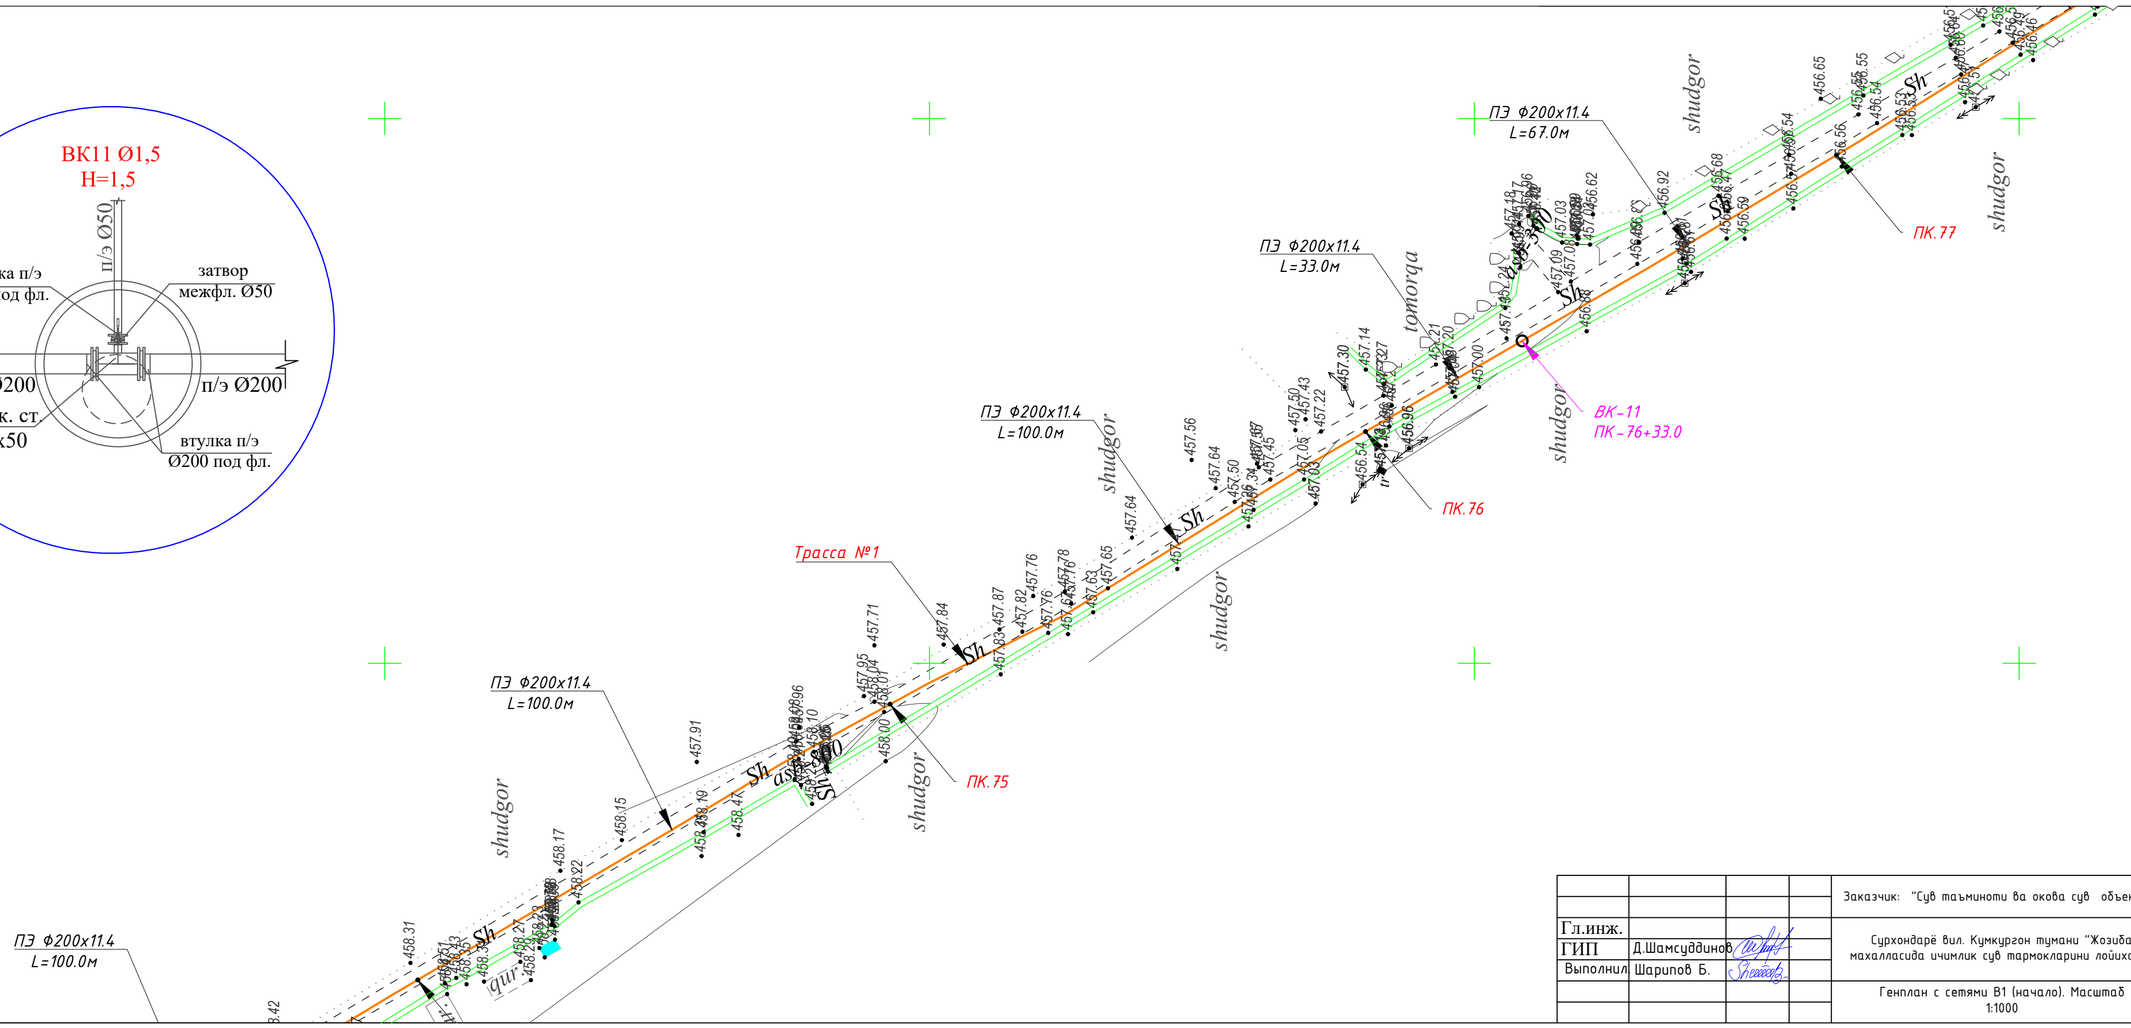

				Заказчик: "Сув таъминоти ва окова сув объектлари курилиши бўйича ИК"		НВ
Гл.инж.				Сурхондарё вил. Кумкургон тумани "Жозиба" махалласида ичимлик сув тармокларини лойихалаш	Стадия	Лист	Листов
ГИП	Д.Шамсуддинов				РП	1	
Выполнил	Шарипов Б.				ООО "Bino inshoot me'mor loyiha" г.Термез .		
				Генплан с сетями В1 (начало). Масштаб 1:1000			

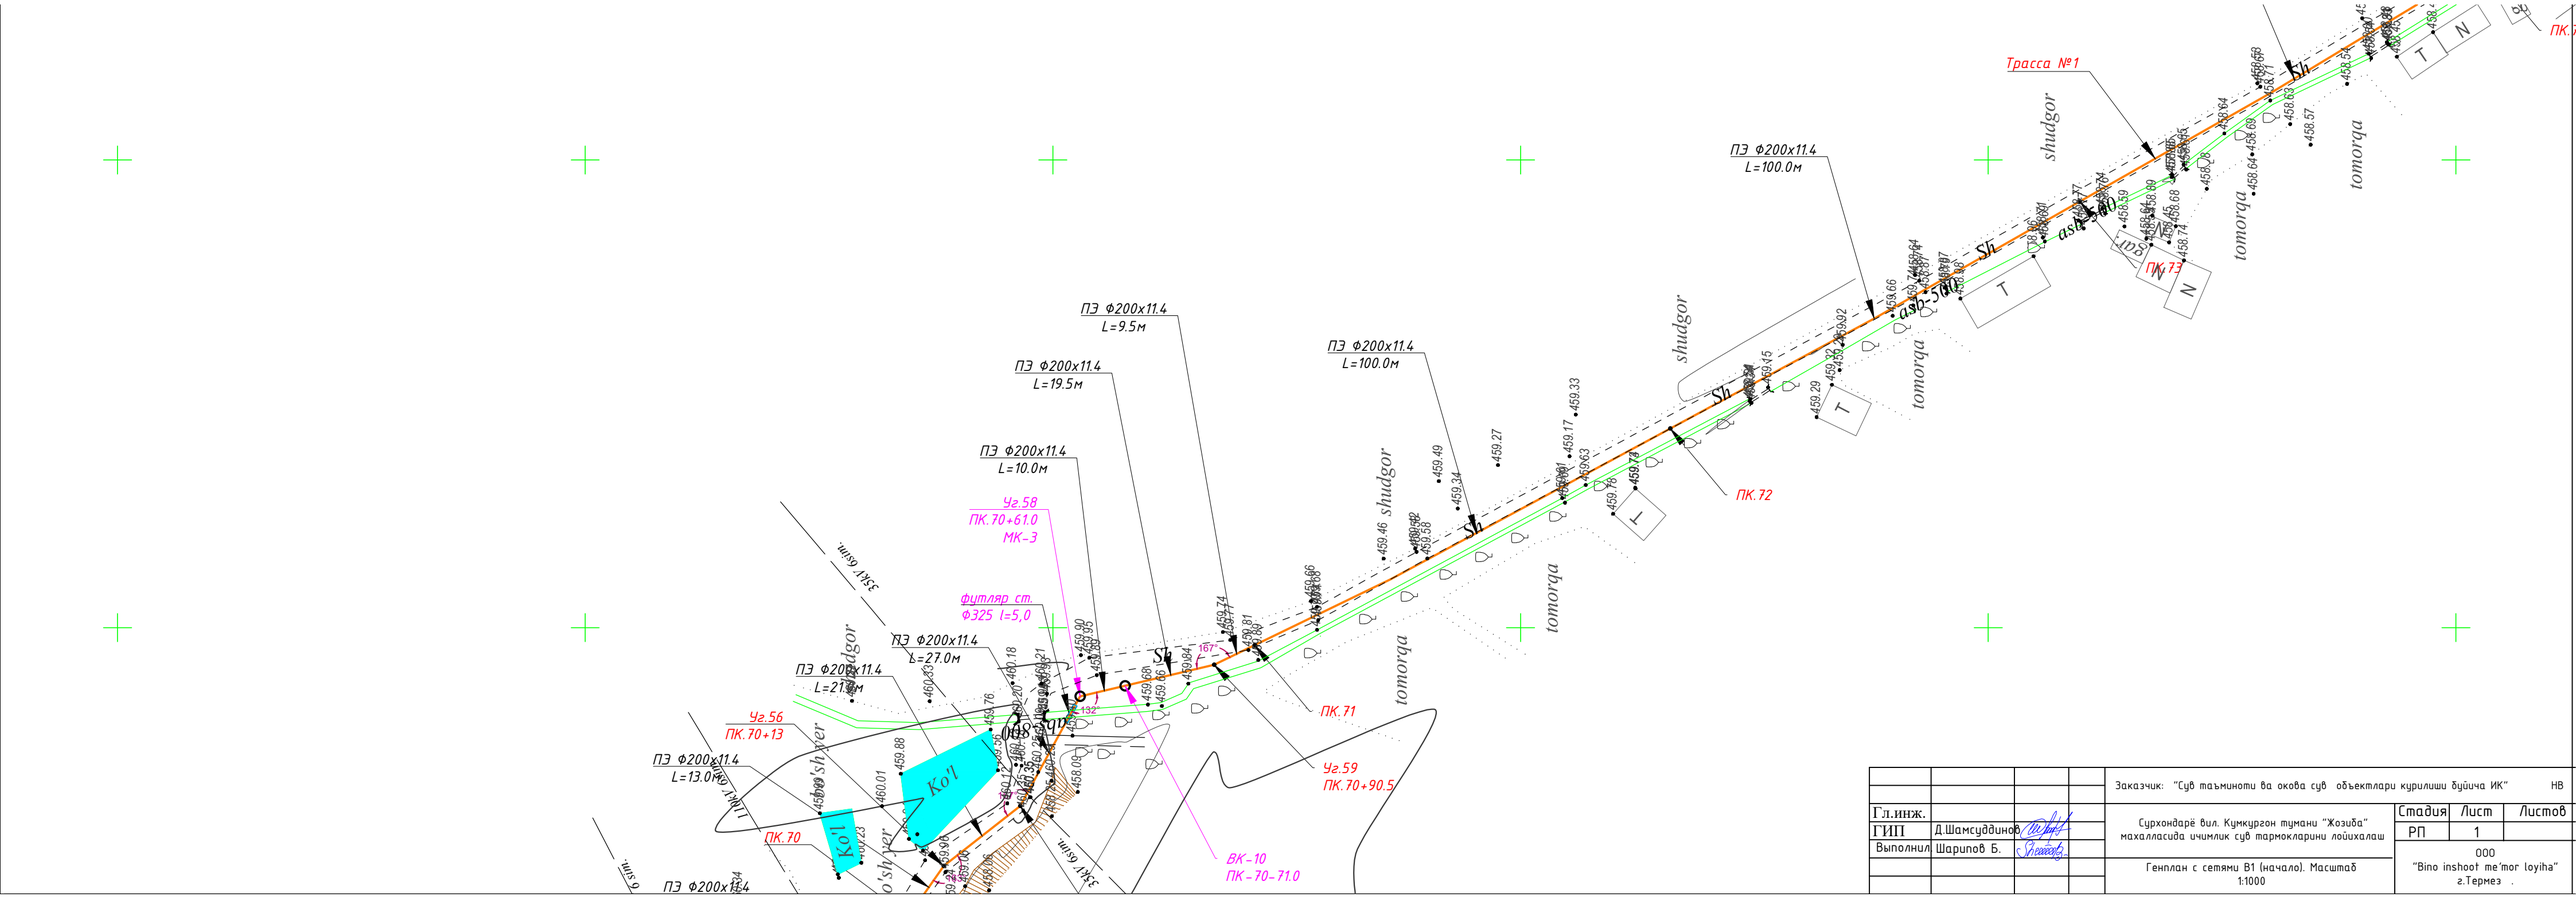

				Заказчик: "Сув таъминоти ва окова сув объектлари курилиши бўйича ИК"			НВ
Гл.инж.				Сурхондарё вил. Кумкурган тумани "Жозиба" махалласида ичимлик сув тармокларини лойиҳалаш	Стадия	Лист	Листов
ГИП	Д.Шамсуддинов				РП	1	
Выполнил	Шарипов Б.				000 "Bino inshoot me'mor loyiha" г.Термез .		
				Генплан с сетями В1 (начало). Масштаб 1:1000			

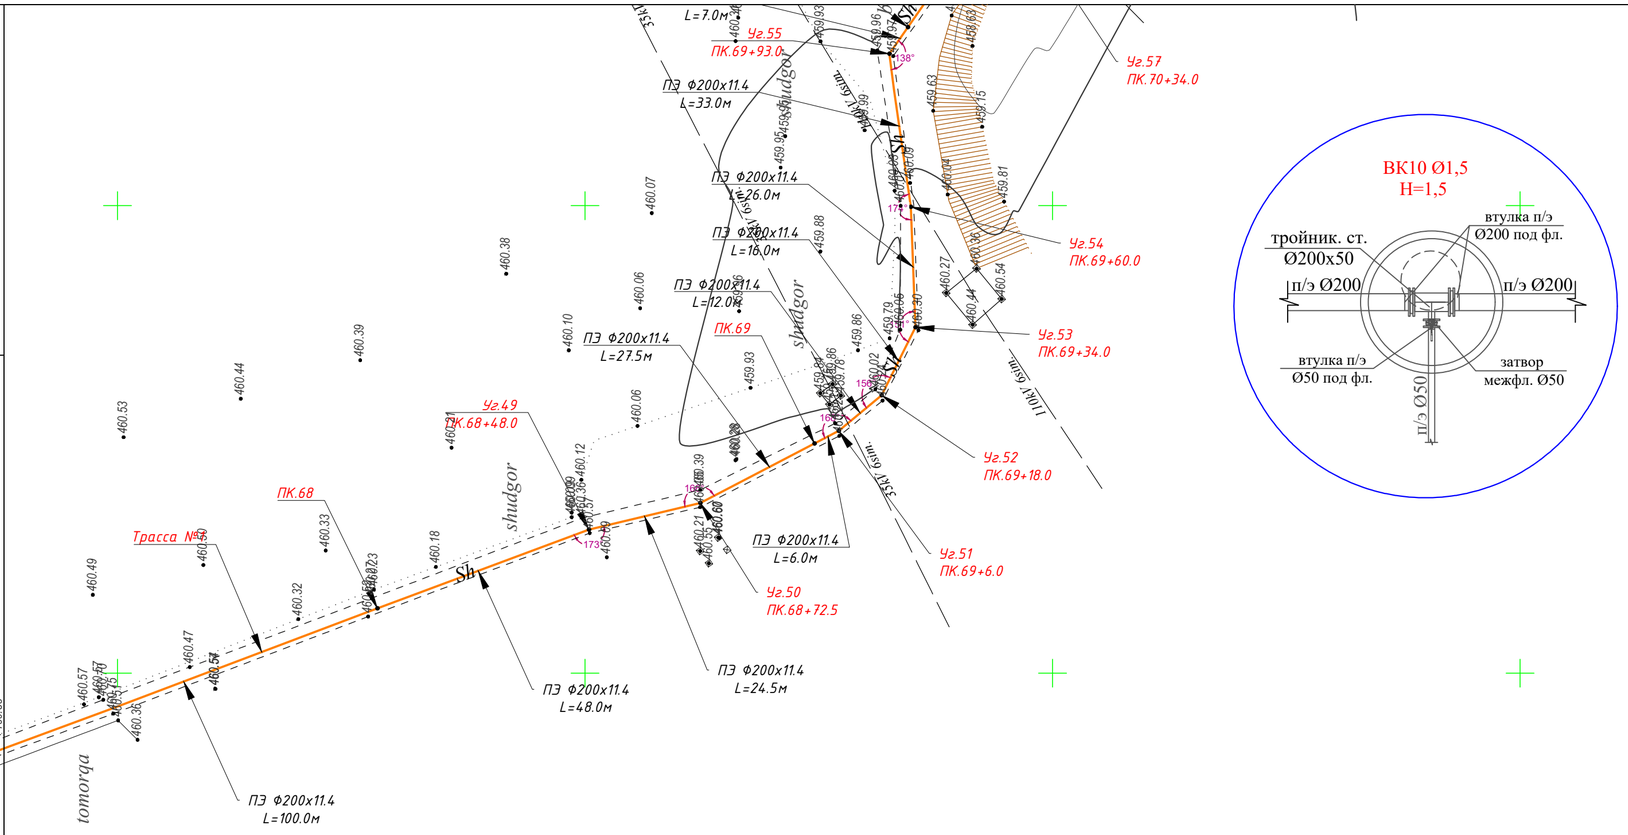

				Заказчик: "Сув таъминоти ва оковa сув объектлари курилиши бўйича ИК"		НВ
Гл.инж.				Сурхондарё вил. Кумкурган тумани "Жозиба" махалласида ичимлик сув тармокларини лойихалаш	Стадия	Лист	Листов
ГИП	Д.Шамсуддинов				РП	1	
Выполнил	Шарипов Б.				000 "Bino inshoot me'mor loyiha" г.Термез .		
				Генплан с сетями В1 (начало). Масштаб 1:1000			

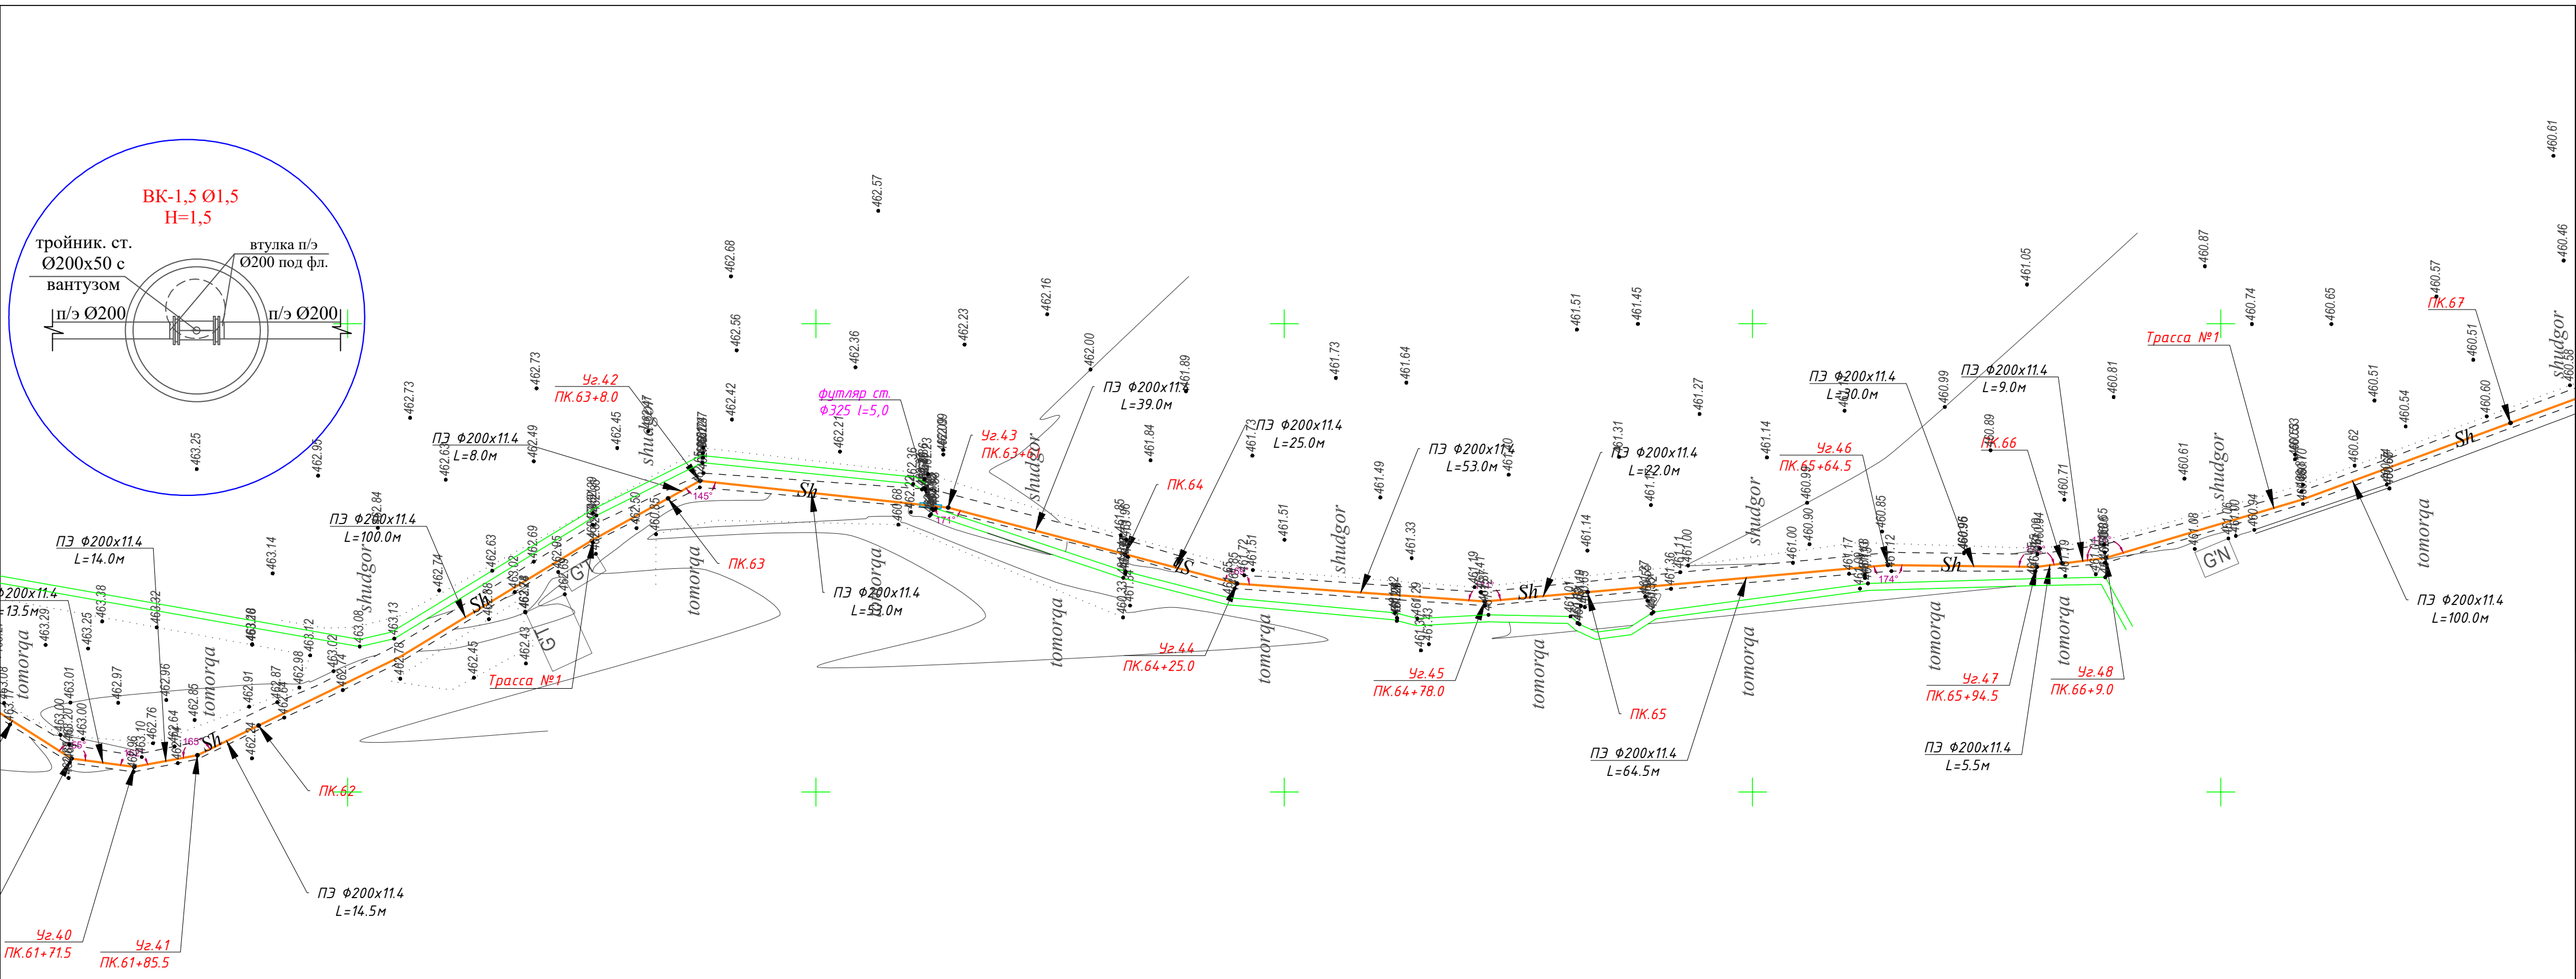

				Заказчик: "Сув таъминоти ва окова сув объектлари курилиши бўйича ИК"		НВ
Гл.инж.				Сурхондарё вил. Кумкургон тумани "Жозиба" махалласида ичимлик сув тармокларини лойихалаш	Стадия	Лист	Листов
ГИП	Д.Шамсуддинов				РП	1	
Выполнил	Шарипов Б.				000 "Bino inshoot me'mor loyiha" г.Термез .		
				Генплан с сетями В1 (начало). Масштаб 1:1000			

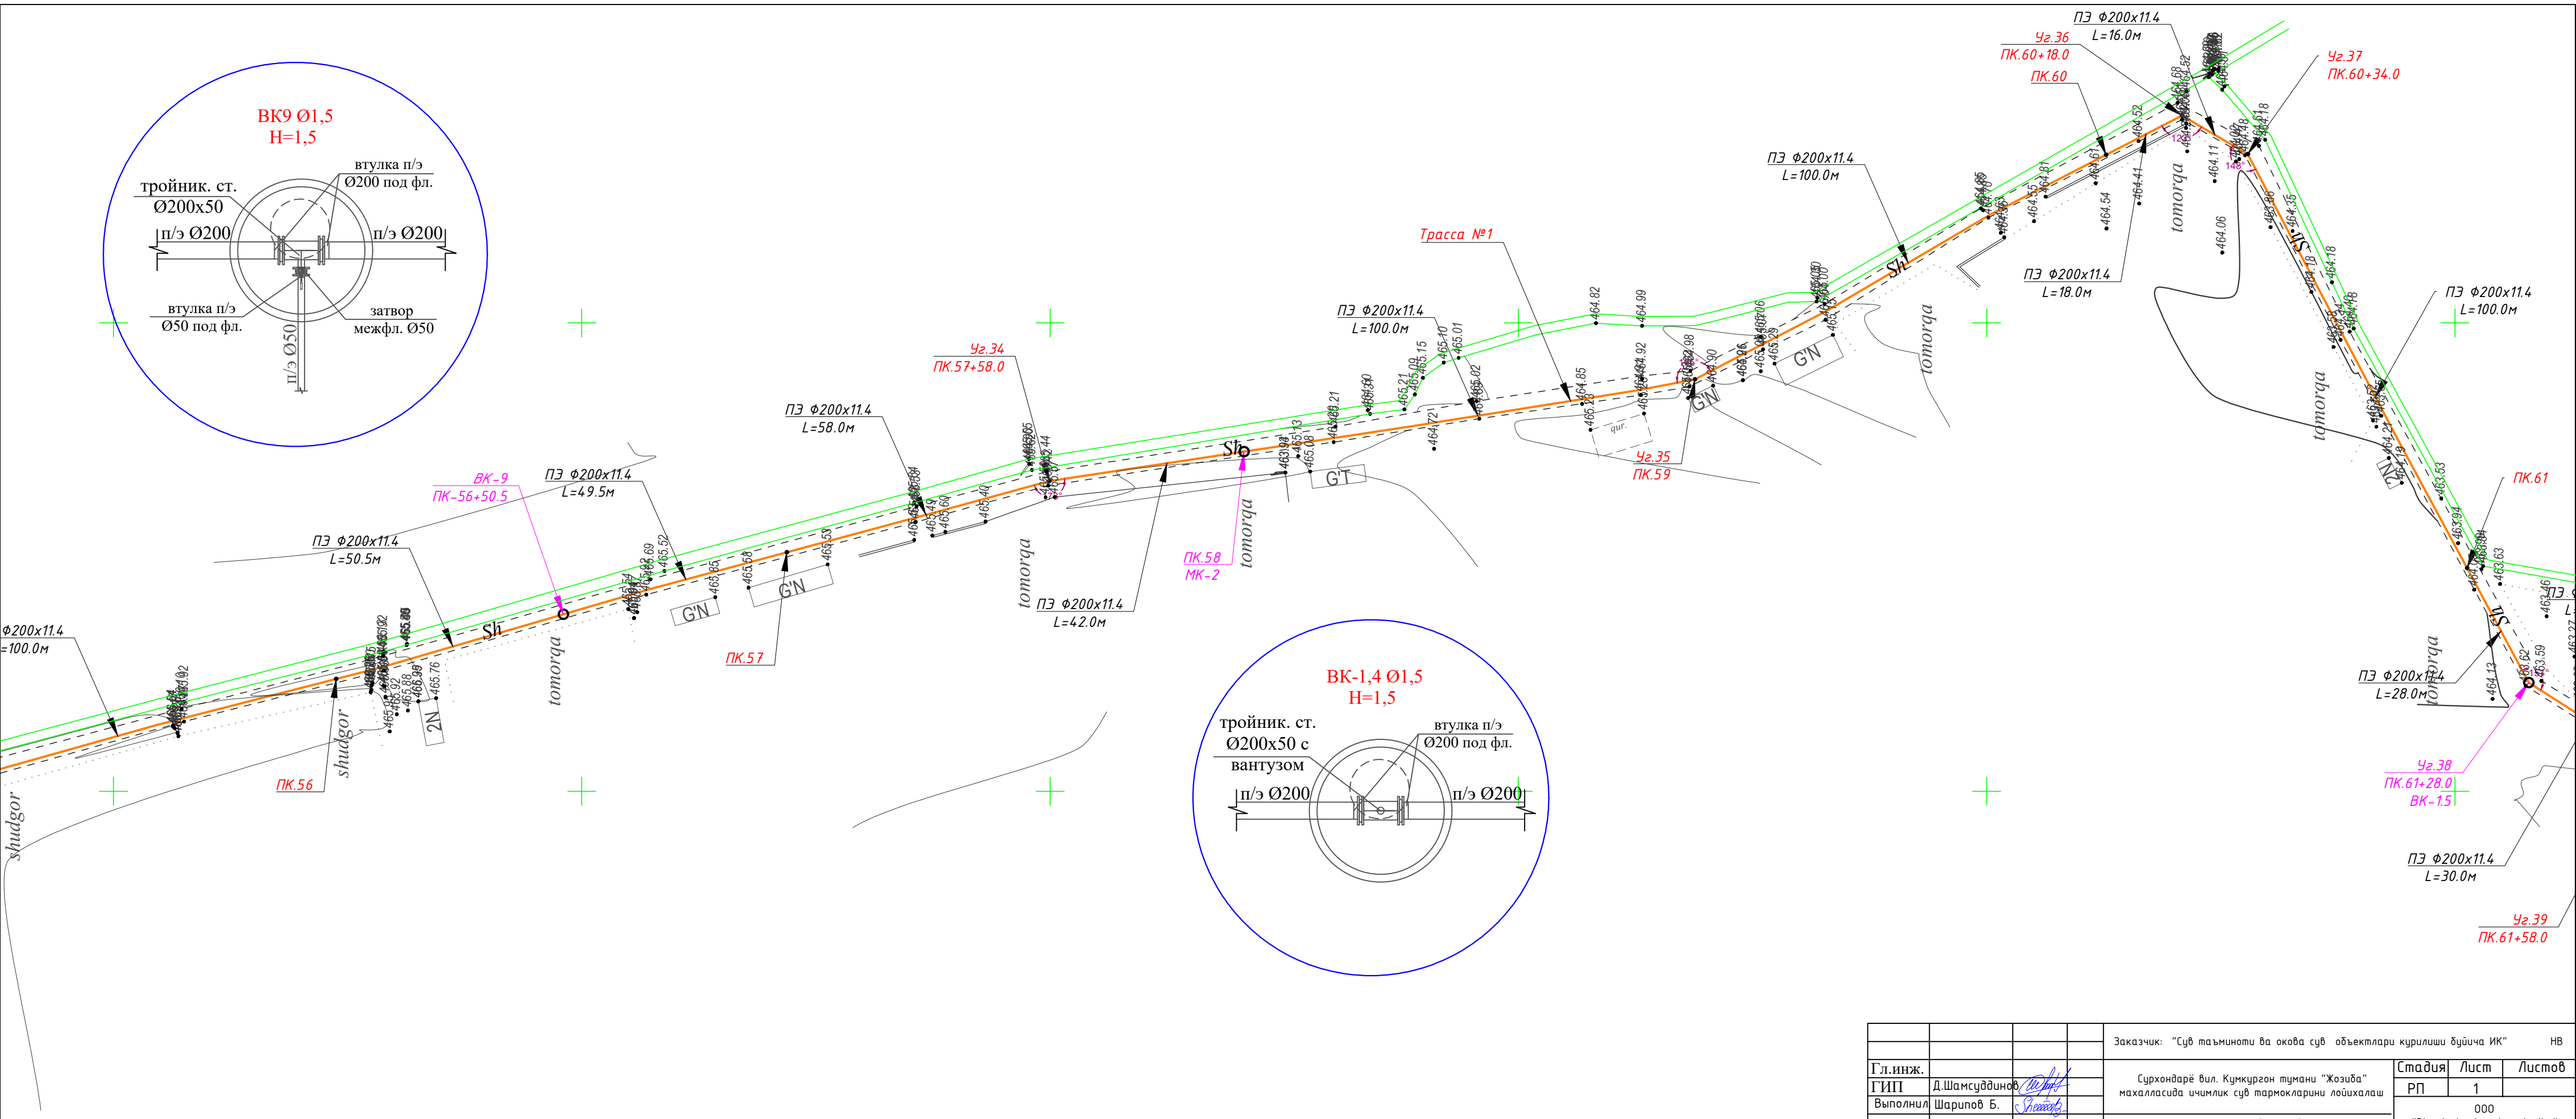

				Заказчик: "Сув таъминоти ва окова сув объектлари курилиши бўйича ИК"			НВ
Гл.инж.				Сурхондарё вил. Кумкурган тумани "Жозиба" махалласида ичимлик сув тармокларини лойихалаш	Стадия	Лист	Листов
ГИП	Д.Шамсуддинов				РП	1	
Выполнил	Шарипов Б.				000 "Bino inshoot me'mor loyiha" г.Термез .		
				Генплан с сетями В1 (начало). Масштаб 1:1000			

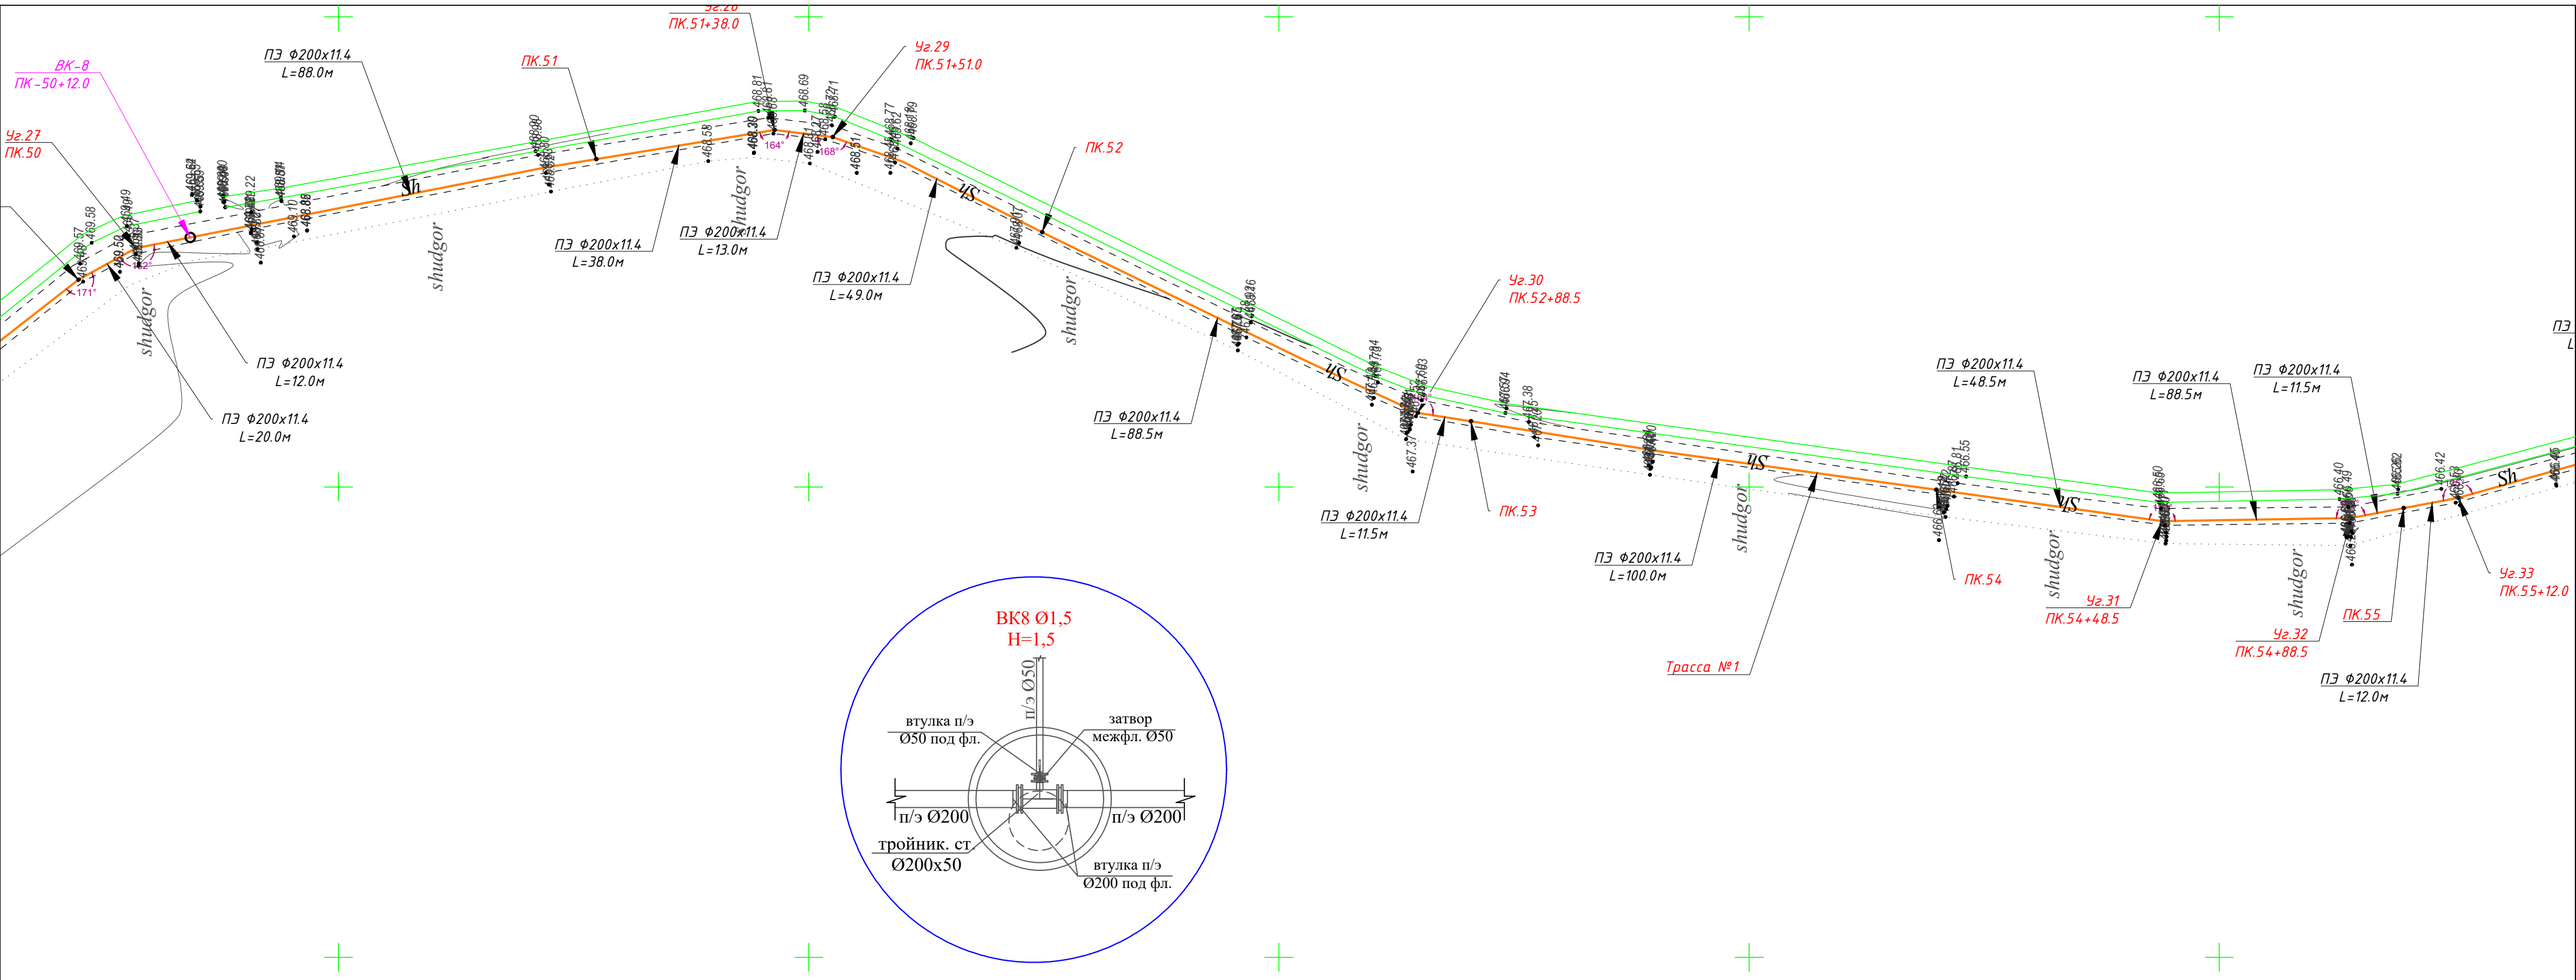

				Заказчик: "Сув таъминоти ва окова сув объектлари курилиши бўйича ИК"			НВ
Гл.инж.				Сурхондарё вил. Кумкургон тумани "Жозиба" махалласида ичимлик сув тармокларини лойихалаш	Стадия	Лист	Листов
ГИП	Д.Шамсуддинов				РП	1	
Выполнил	Шарипов Б.			Генплан с сетями В1 (начало). Масштаб 1:1000	ООО "Bino inshoot me'mor loyiha" г.Термез .		

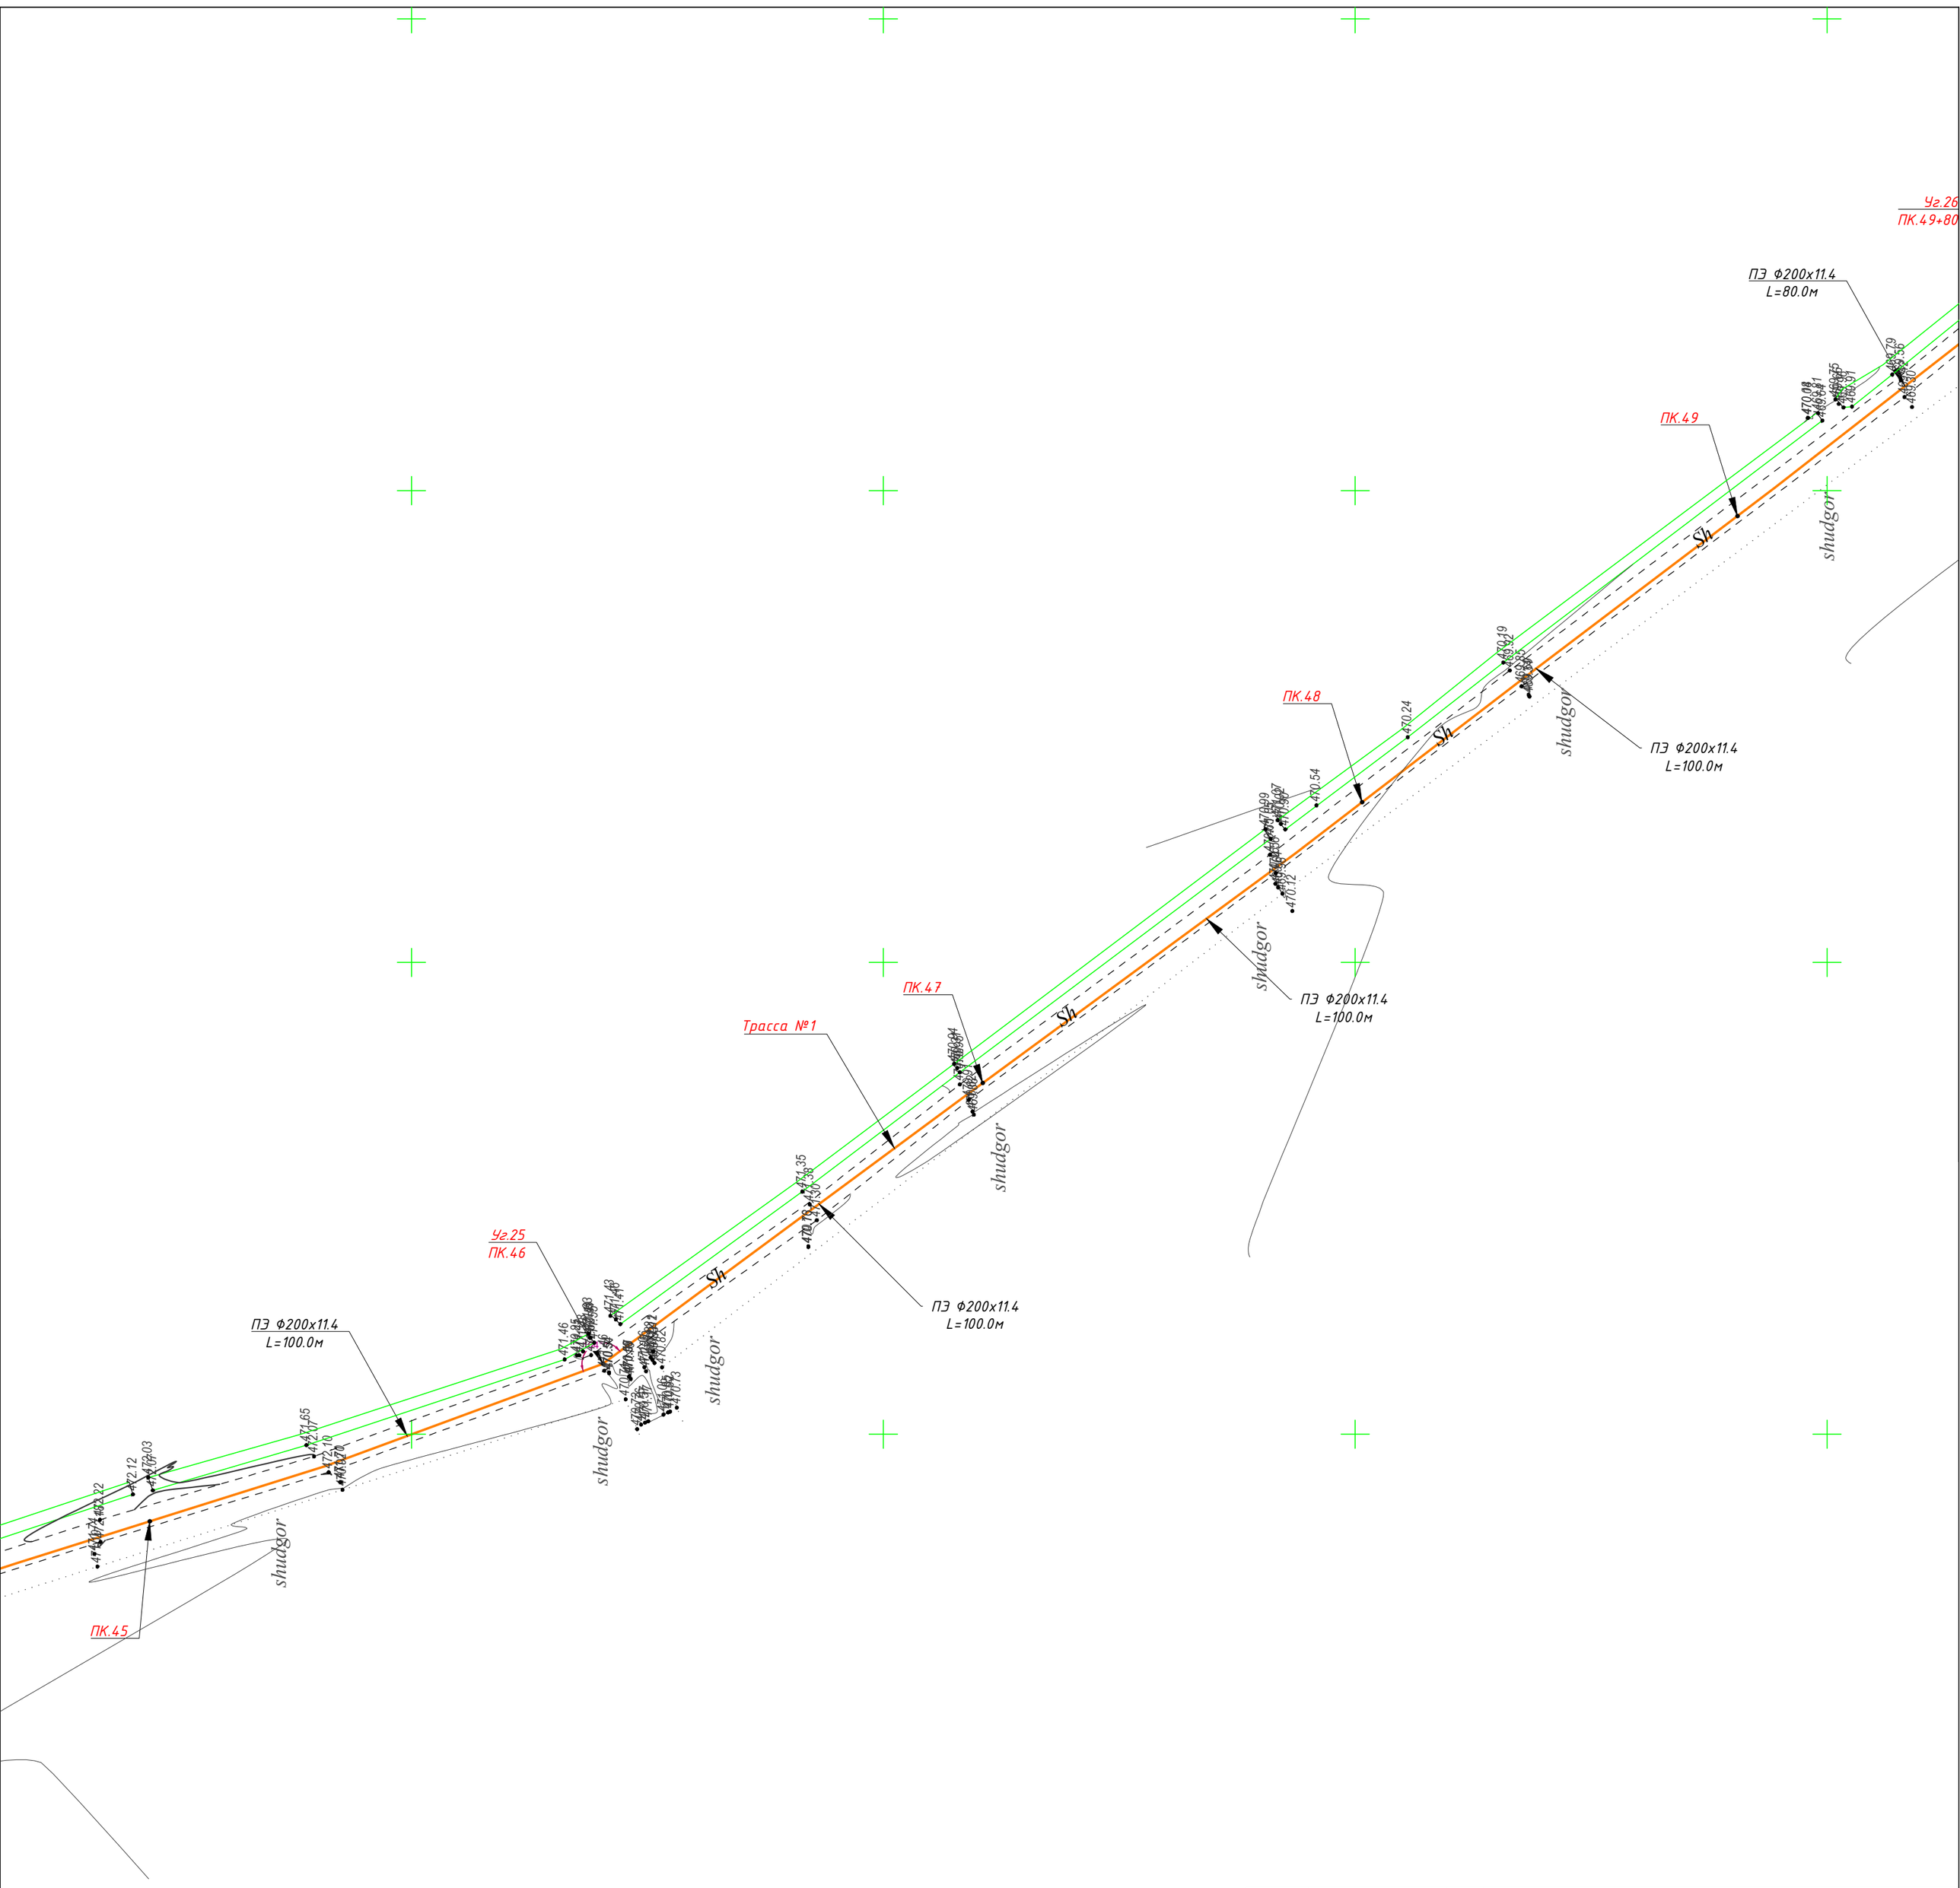

				Заказчик: "Сув таъминоти ва окова сув объектлари курилиши бўйича ИК"			НВ
Гл.инж.				Сурхондарё вил. Кумкургон тумани "Жозиба" махалласида ичимлик сув тармокларини лойихалаш	Стадия	Лист	Листов
ГИП	Д.Шамсуддинов				РП	1	
Выполнил	Шарипов Б.				ООО "Bino inshoot me'mor loyiha" г.Термез .		
				Генплан с сетями В1 (начало). Масштаб 1:1000			

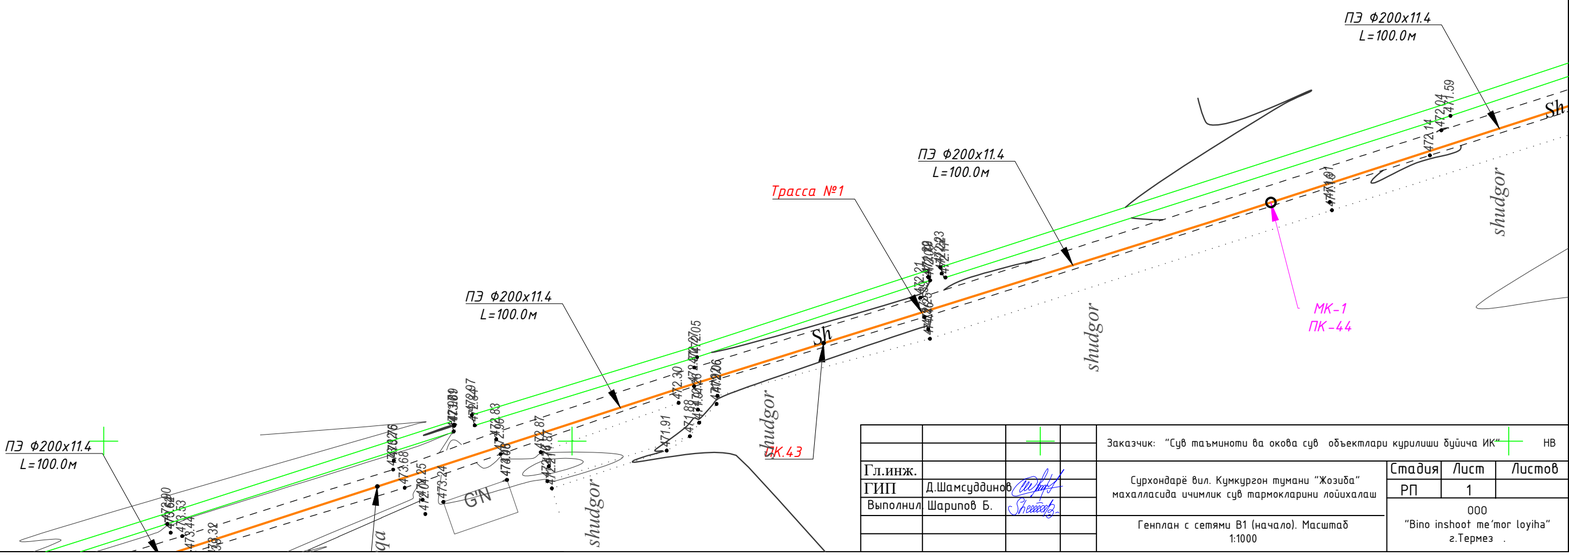

				Заказчик: "Сув таъминоти ва окова сув объектлари курилиши бўйича ИК"		НВ
Гл.инж.				Сурхондарё вил. Кумкурган тумани "Жозиба" махалласида ичимлик сув тармокларини лойихалаш	Стадия	Лист	Листов
ГИП	Д.Шамсуддинов				РП	1	
Выполнил	Шарипов Б.				ООО "Bino inshoot me'mor loyiha" г.Термез .		
				Генплан с сетями В1 (начало). Масштаб 1:1000			

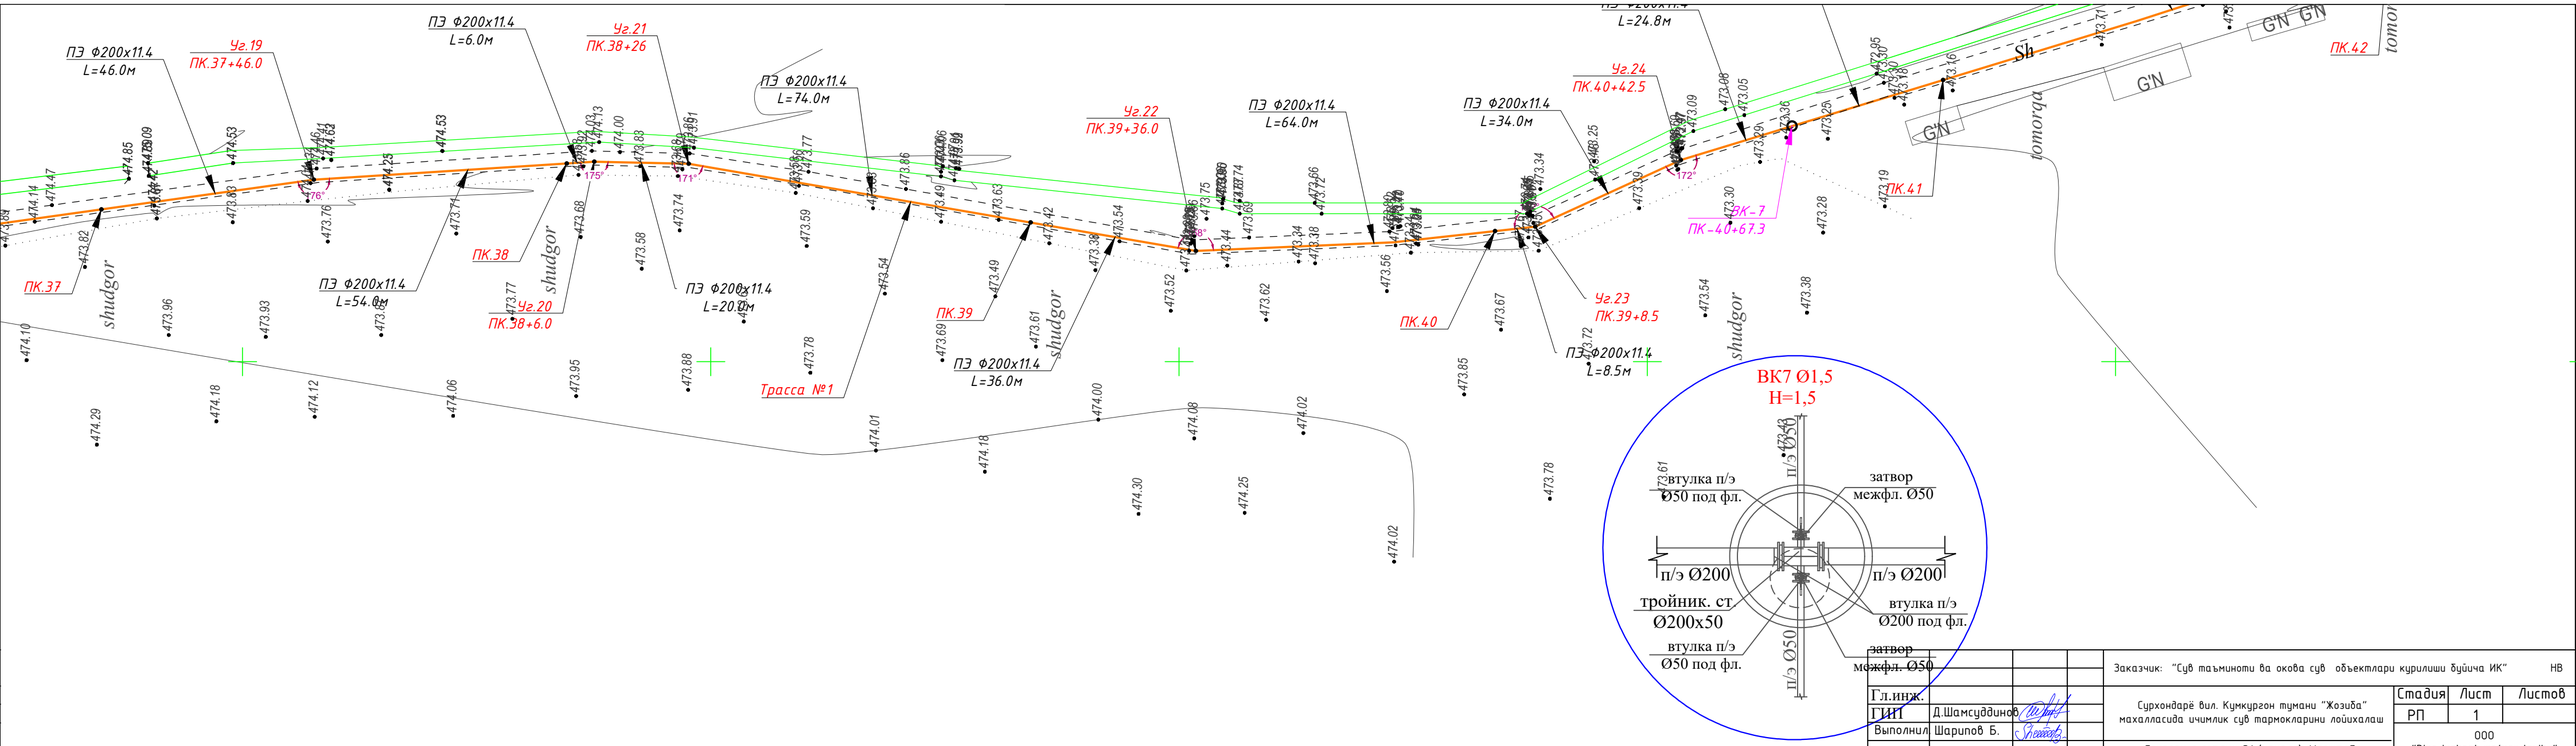

				Заказчик: "Сув таъминоти ва окова сув объектлари курилиши бўйича ИК"		НВ
Гл.инж.				Сурхондарё вил. Кумкурган тумани "Жозиба" махалласида ичимлик сув тармокларини лойиҳалаш	Стадия	Лист	Листов
ГИП	Д.Шамсуддинов				РП	1	
Выполнил	Шарипов Б.				ООО "Bino inshoot me'mor loyiha" г.Термез .		
				Генплан с сетями В1 (начало). Масштаб 1:1000			

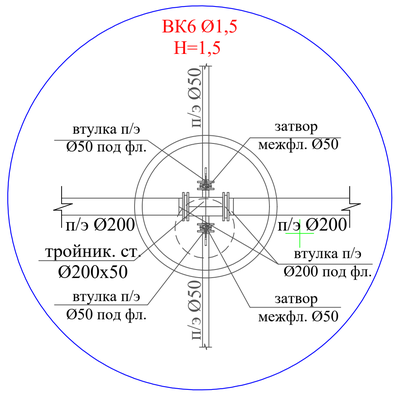

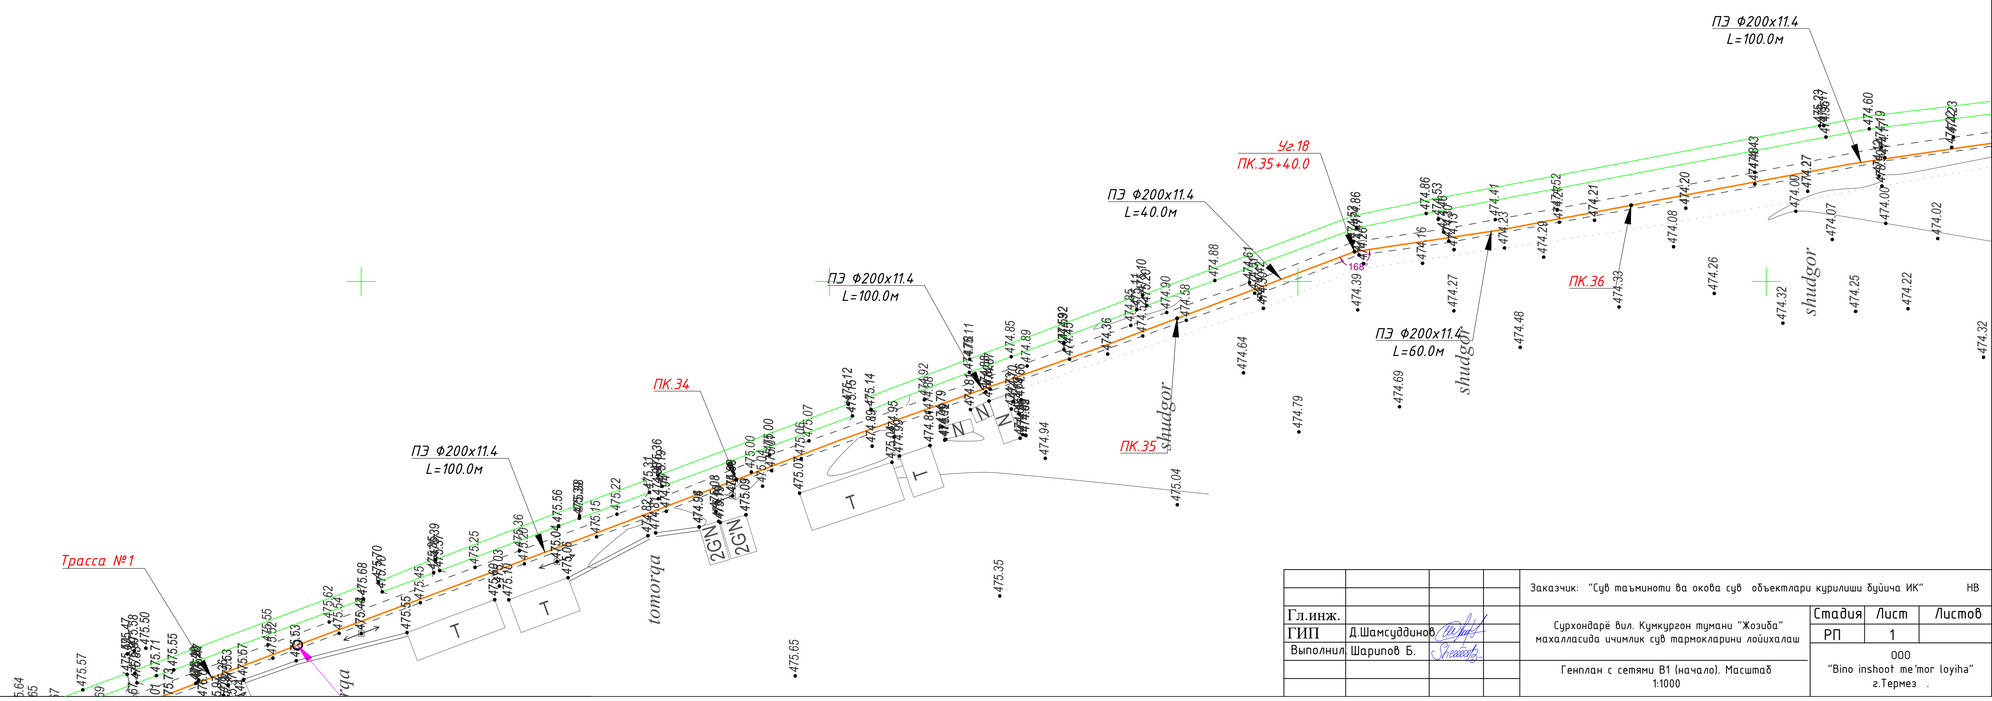

				Заказчик: "Сув таъминоти ва оковa сув объектлари курилиши бўйича ИК"			НВ
Гл.инж.				Сурхондарё вил. Кумкурган тумани "Жозиба" махалласида ичимлик сув тармокларини лойихалаш	Стадия	Лист	Листов
ГИП	Д.Шамсуддинов				РП	1	
Выполнил	Шарипов Б.				ООО "Bino inshoot me'mor loyiha" г.Термез .		
				Генплан с сетями В1 (начало). Масштаб 1:1000			

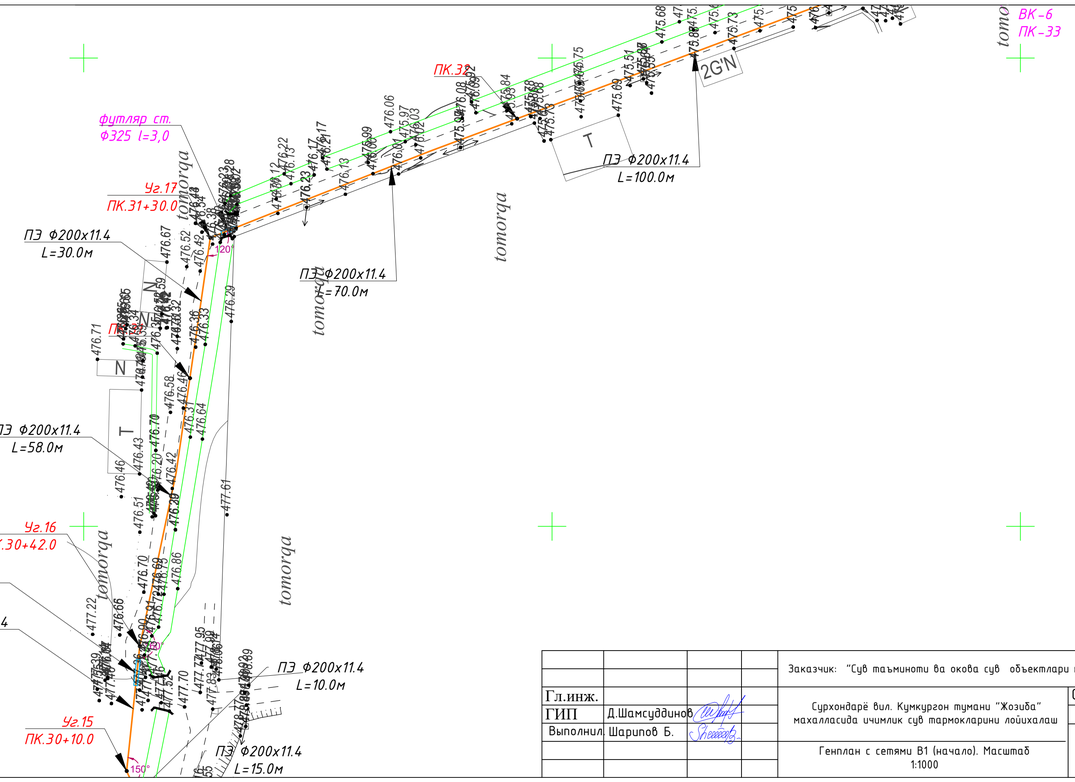

				Заказчик: "Сув таъминоти ва окова сув объектлари курилиши бўйича ИК"			НВ
Гл.инж.				Сурхондарё вил. Кумкурган тумани "Жозиба" махалласида ичимлик сув тармокларини лойихалаш	Стадия	Лист	Листов
ГИП	Д.Шамсуддинов				РП	1	
Выполнил	Шарипов Б.				000 "Bino inshoot me'mor loyiha" г.Термез .		
				Генплан с сетями В1 (начало). Масштаб 1:1000			

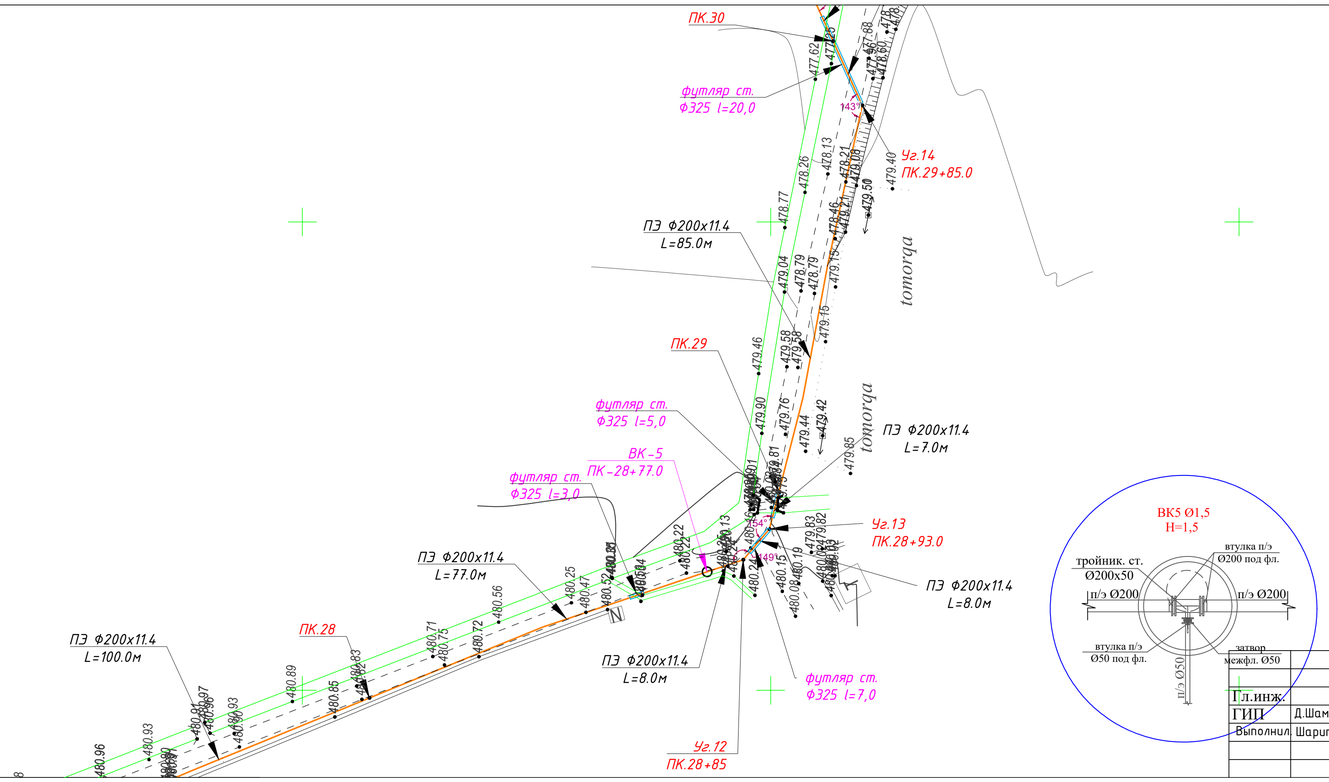

				Заказчик: "Сув таъминоти ва оковa сув объектлари курилиши бўйича ИК"		НВ
Гл.инж.				Сурхондарё вил. Кумкурган тумани "Жозиба" махалласида ичимлик сув тармокларини лойихалаш	Стадия	Лист	Листов
ГИП	Д.Шамсуддинов				РП	1	
Выполнил	Шарипов Б.				ООО "Bino inshoot me'mor loyiha" г.Термез .		
				Генплан с сетями В1 (начало). Масштаб 1:1000			

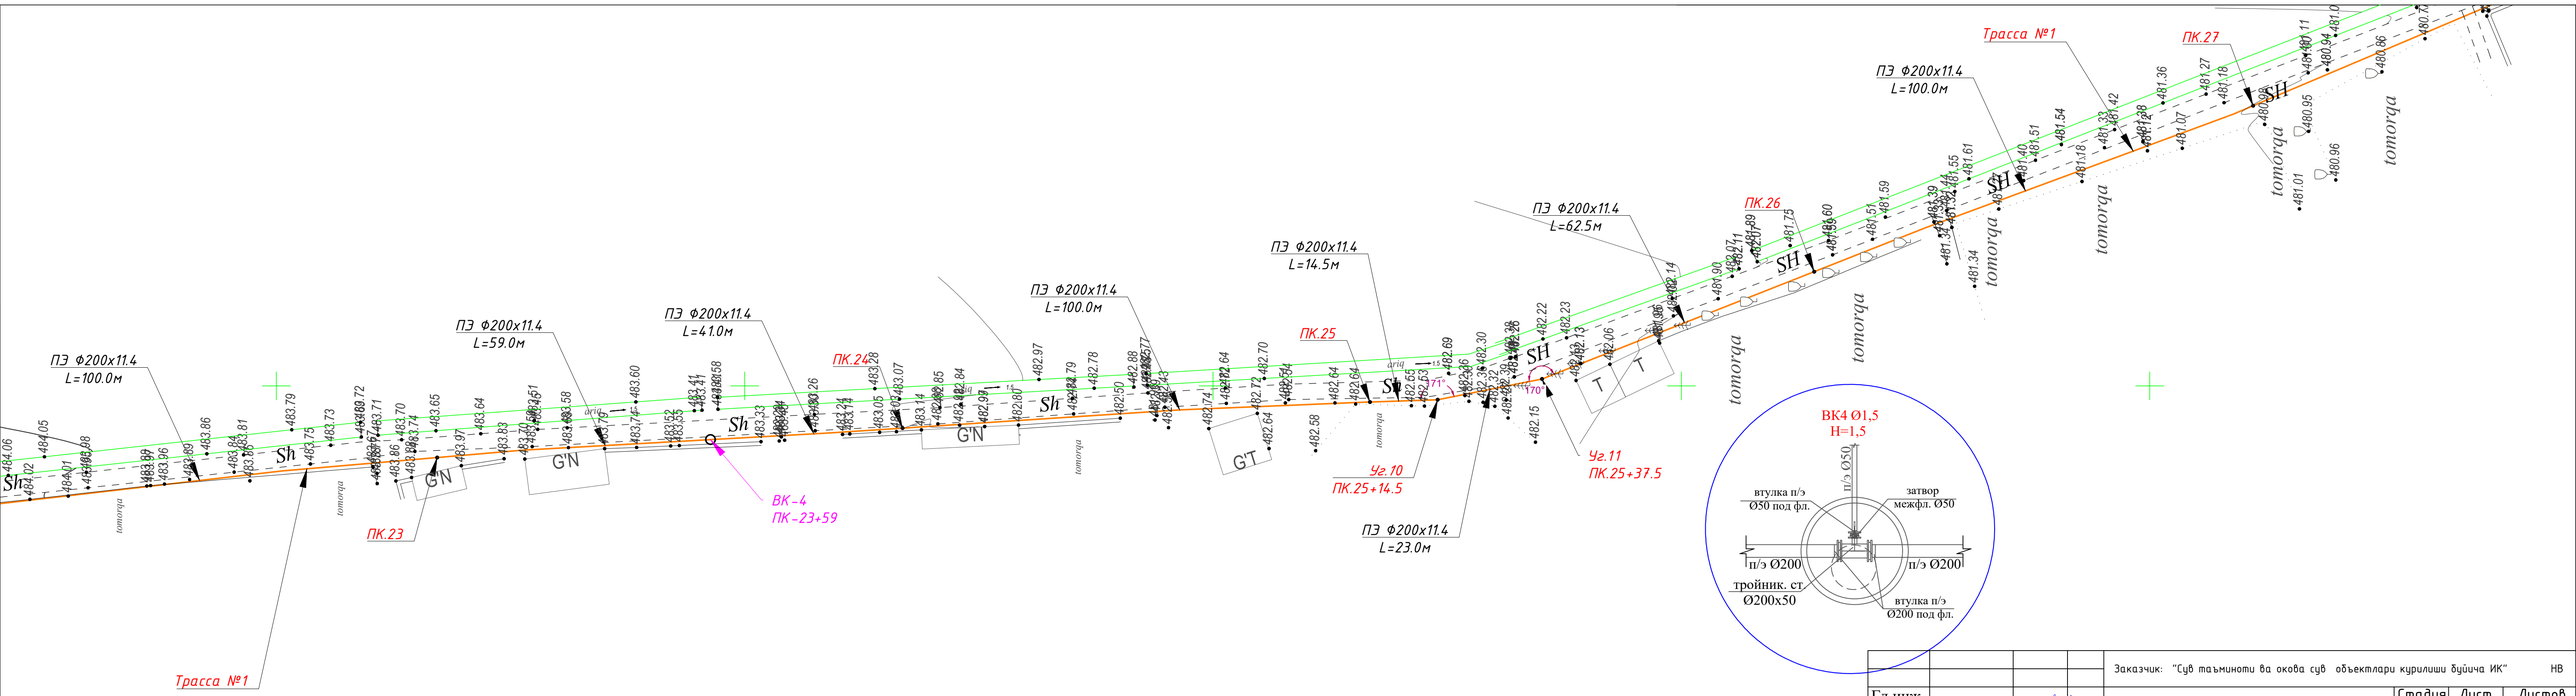

				Заказчик: "Сув таъминоти ва оковa сув объектлари курилиши бўйича ИК"		НВ
Гл.инж.				Сурхондарё вил. Кумкурган тумани "Жозиба" махалласида ичимлик сув тармокларини лойихалаш	Стадия	Лист	Листов
ГИП	Д.Шамсуддинов				РП	1	
Выполнил	Шарипов Б.				ООО "Bino inshoot me'mor loyiha" г.Термез .		
				Генплан с сетями В1 (начало). Масштаб 1:1000			

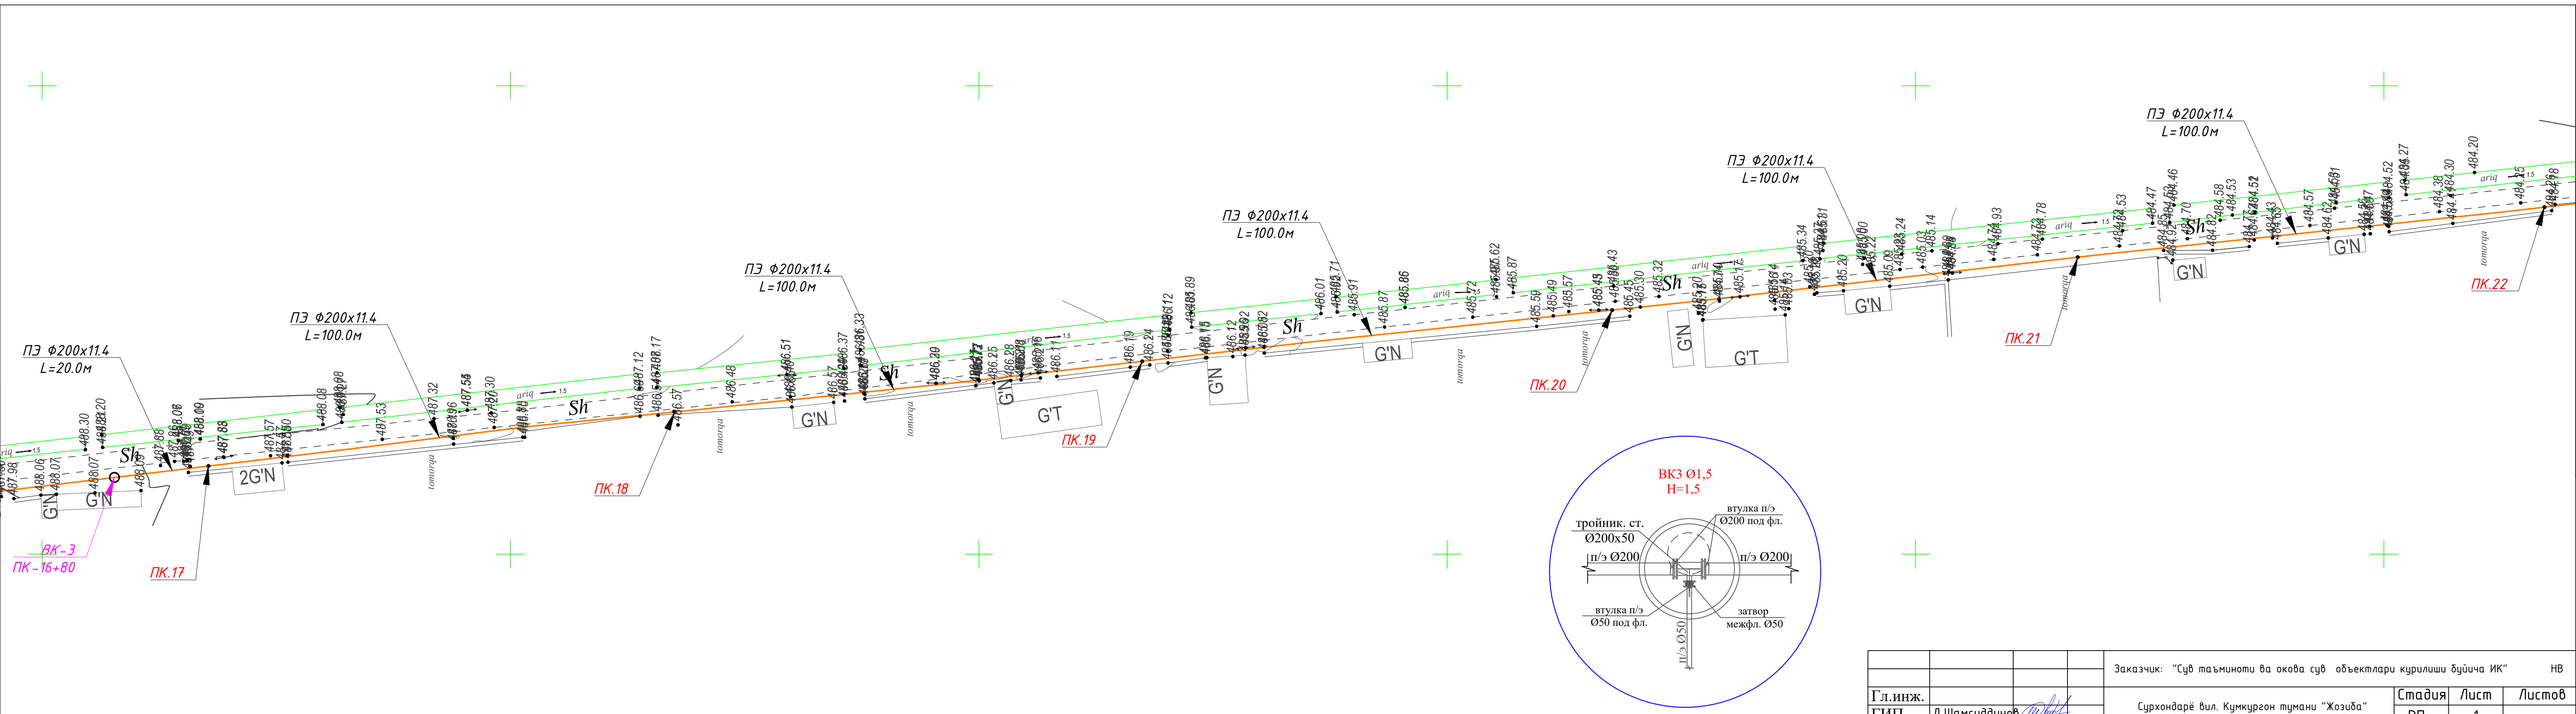

				Заказчик: "Сув таъминоти ва окова сув объектлари курилиши бўйича ИК"			НВ
Гл.инж.				Сурхондарё вил. Кумкурган тумани "Жозиба" махалласида ичимлик сув тармокларини лойихалаш	Стадия	Лист	Листов
ГИП	Д.Шамсуддинов				РП	1	
Выполнил	Шарипов Б.				ООО "Bino inshoot me'mor loyiha" г.Термез .		
				Генплан с сетями В1 (начало). Масштаб 1:1000			

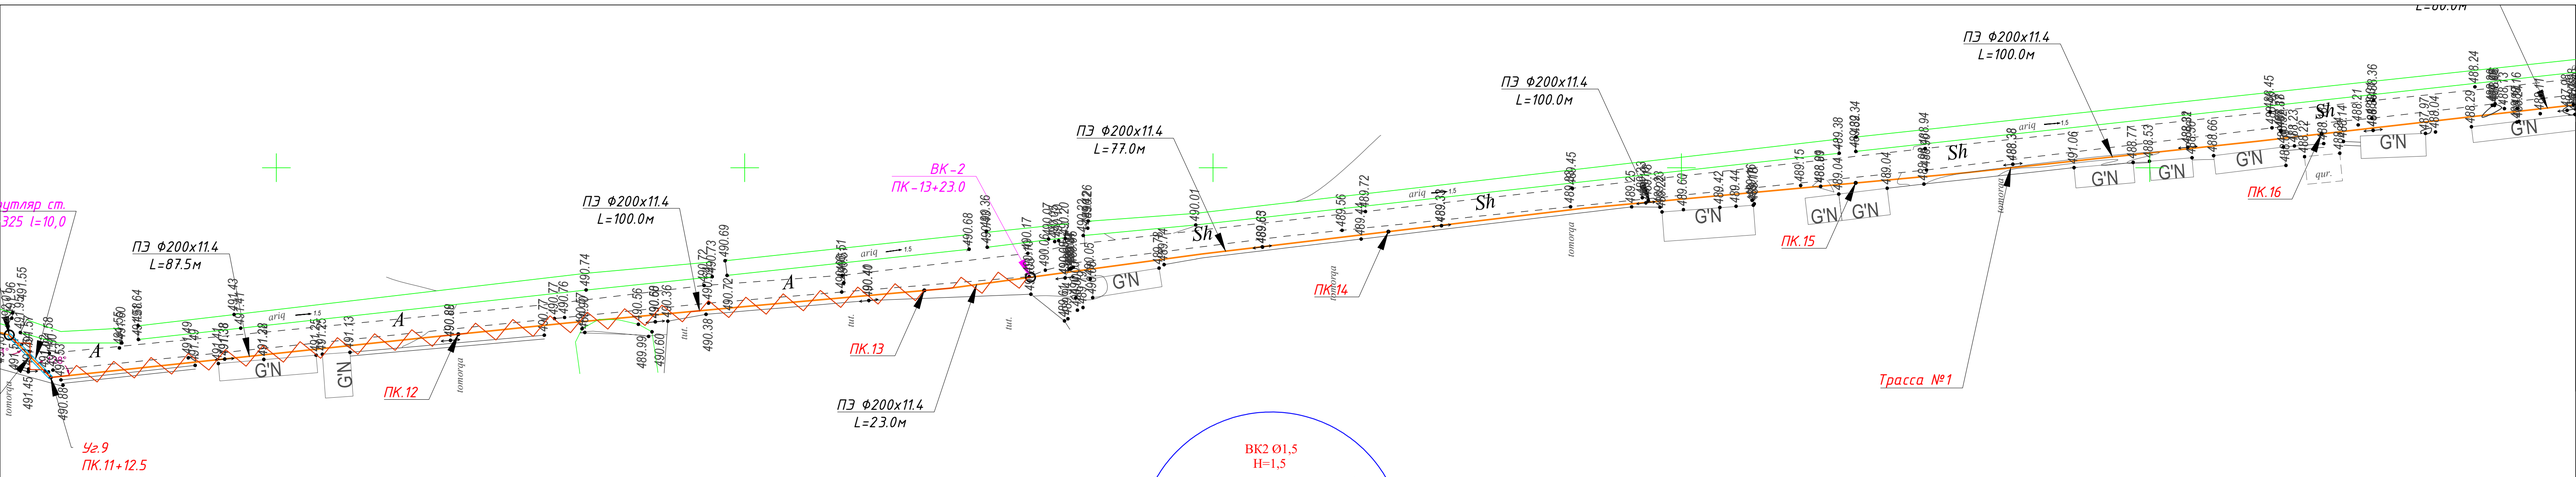

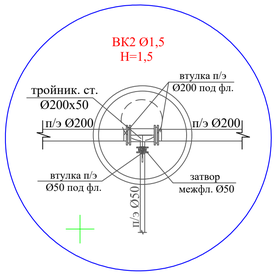

				Заказчик: "Сув таъминоти ва оковa сув объектлари курилиши бўйича ИК"		НВ
Гл.инж.				Сурхондарё вил. Кумкургон тумани "Жозиба" махалласида ичимлик сув тармокларини лойихалаш	Стадия	Лист	Листов
ГИП	Д.Шамсуддинов				РП	1	
Выполнил	Шарипов Б.				ООО "Bino inshoot me'mor loyiha" г.Термез .		
				Генплан с сетями В1 (начало). Масштаб 1:1000			

Переход трубопровода в кожухе под автомобильными дорогами путями

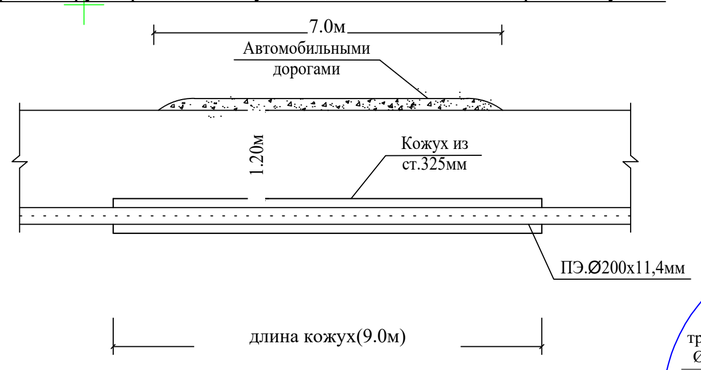

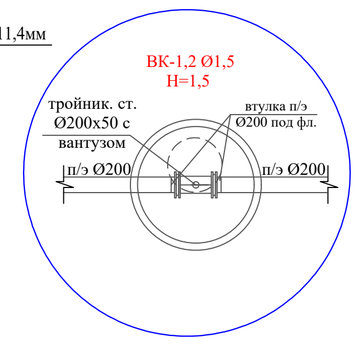

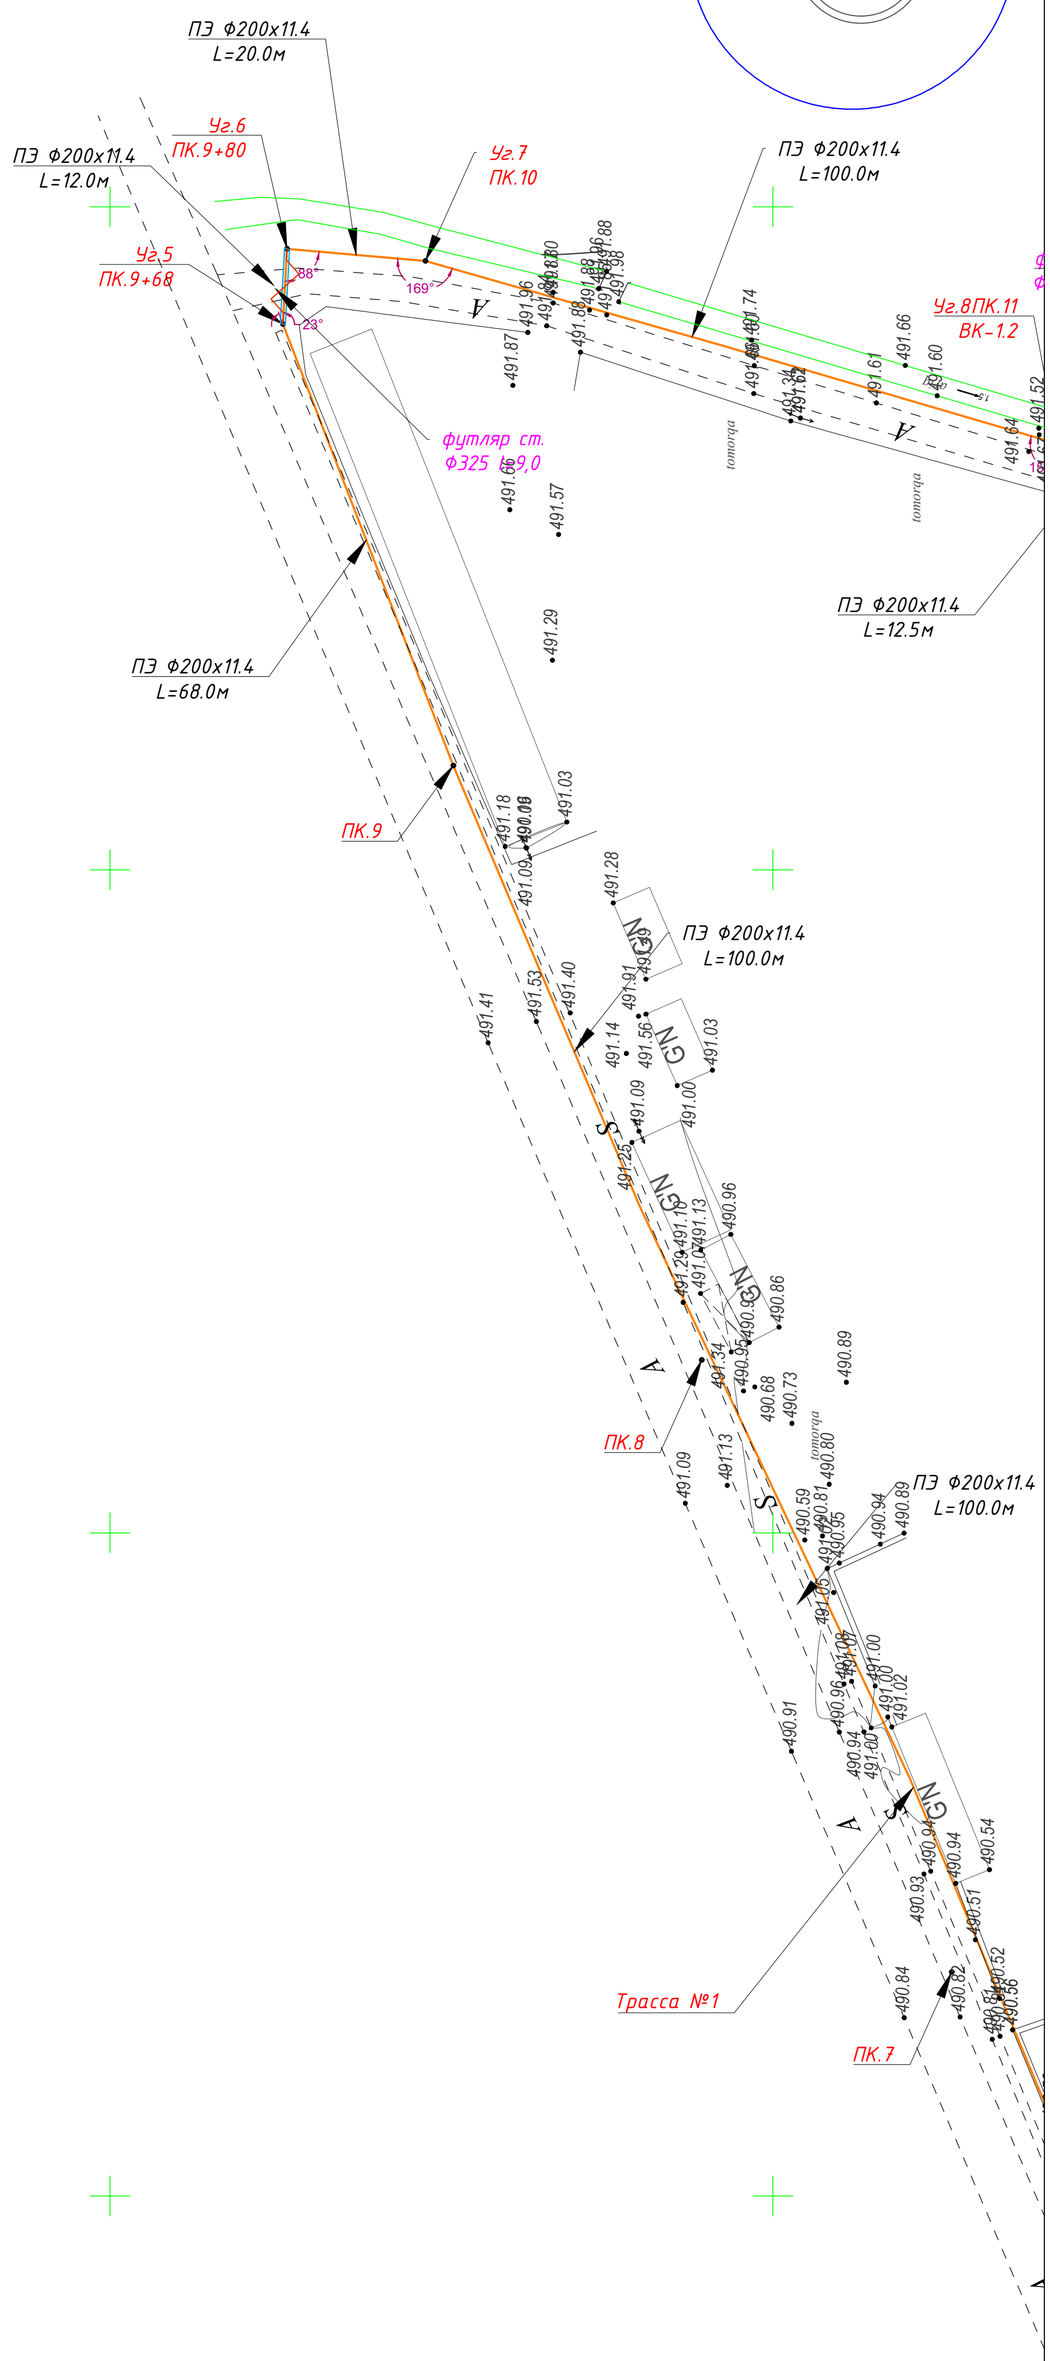

				Заказчик: "Сув таъминоти ва окова сув объектлари курилиши бўйича ИК" НВ		
Гл.инж.				Сурхондарё вил. Кумкургон тумани "Жозиба" махалласида ичимлик сув тармокларини лойихалаш	Стадия	Лист	Листов
ГИП	Д.Шамсуддинов				РП	1	
Выполнил	Шарипов Б.				ООО "Bino inshoot me'mor loyiha" г.Термез .		
				Генплан с сетями В1 (начало). Масштаб 1:1000			

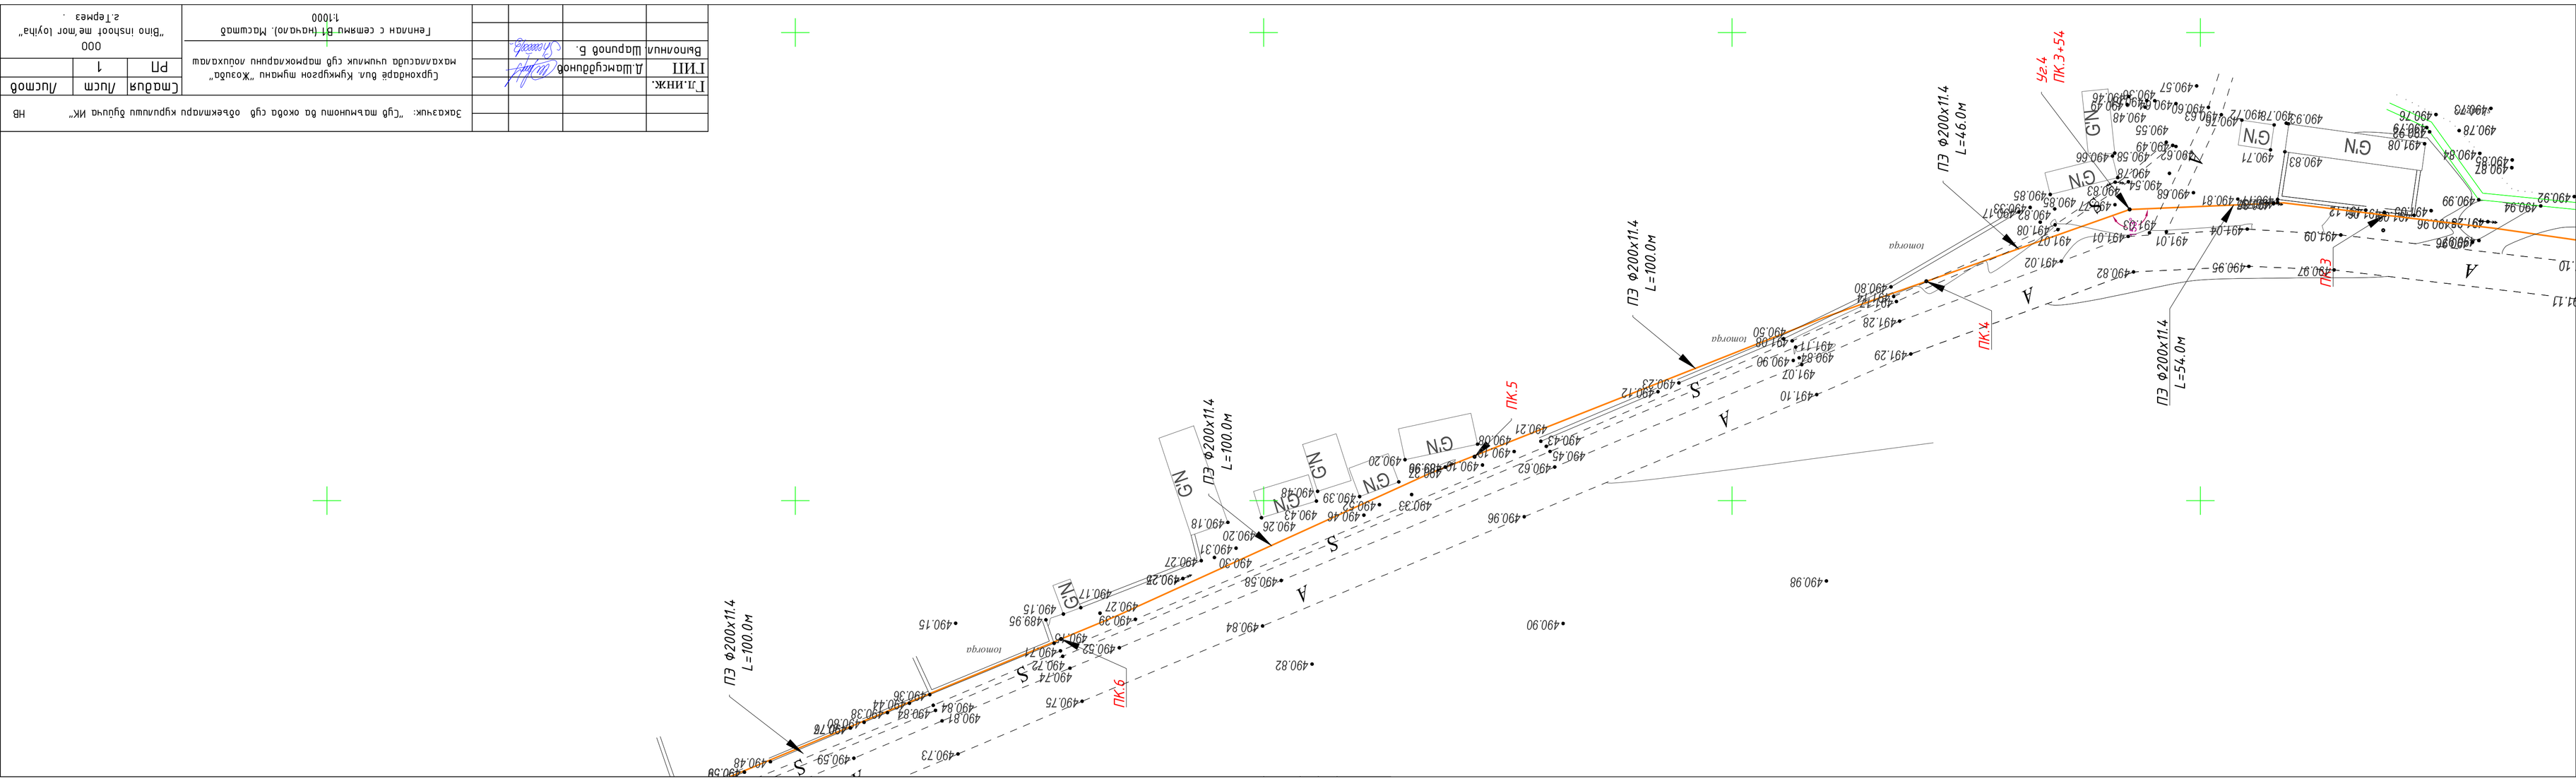

Выполнил	Шарипов Б.				РП	1	
				Генплан с сетями ВГ (начало). Масштаб 1:1000	ООО "Bino instoot menor loyiha" г.Термез		

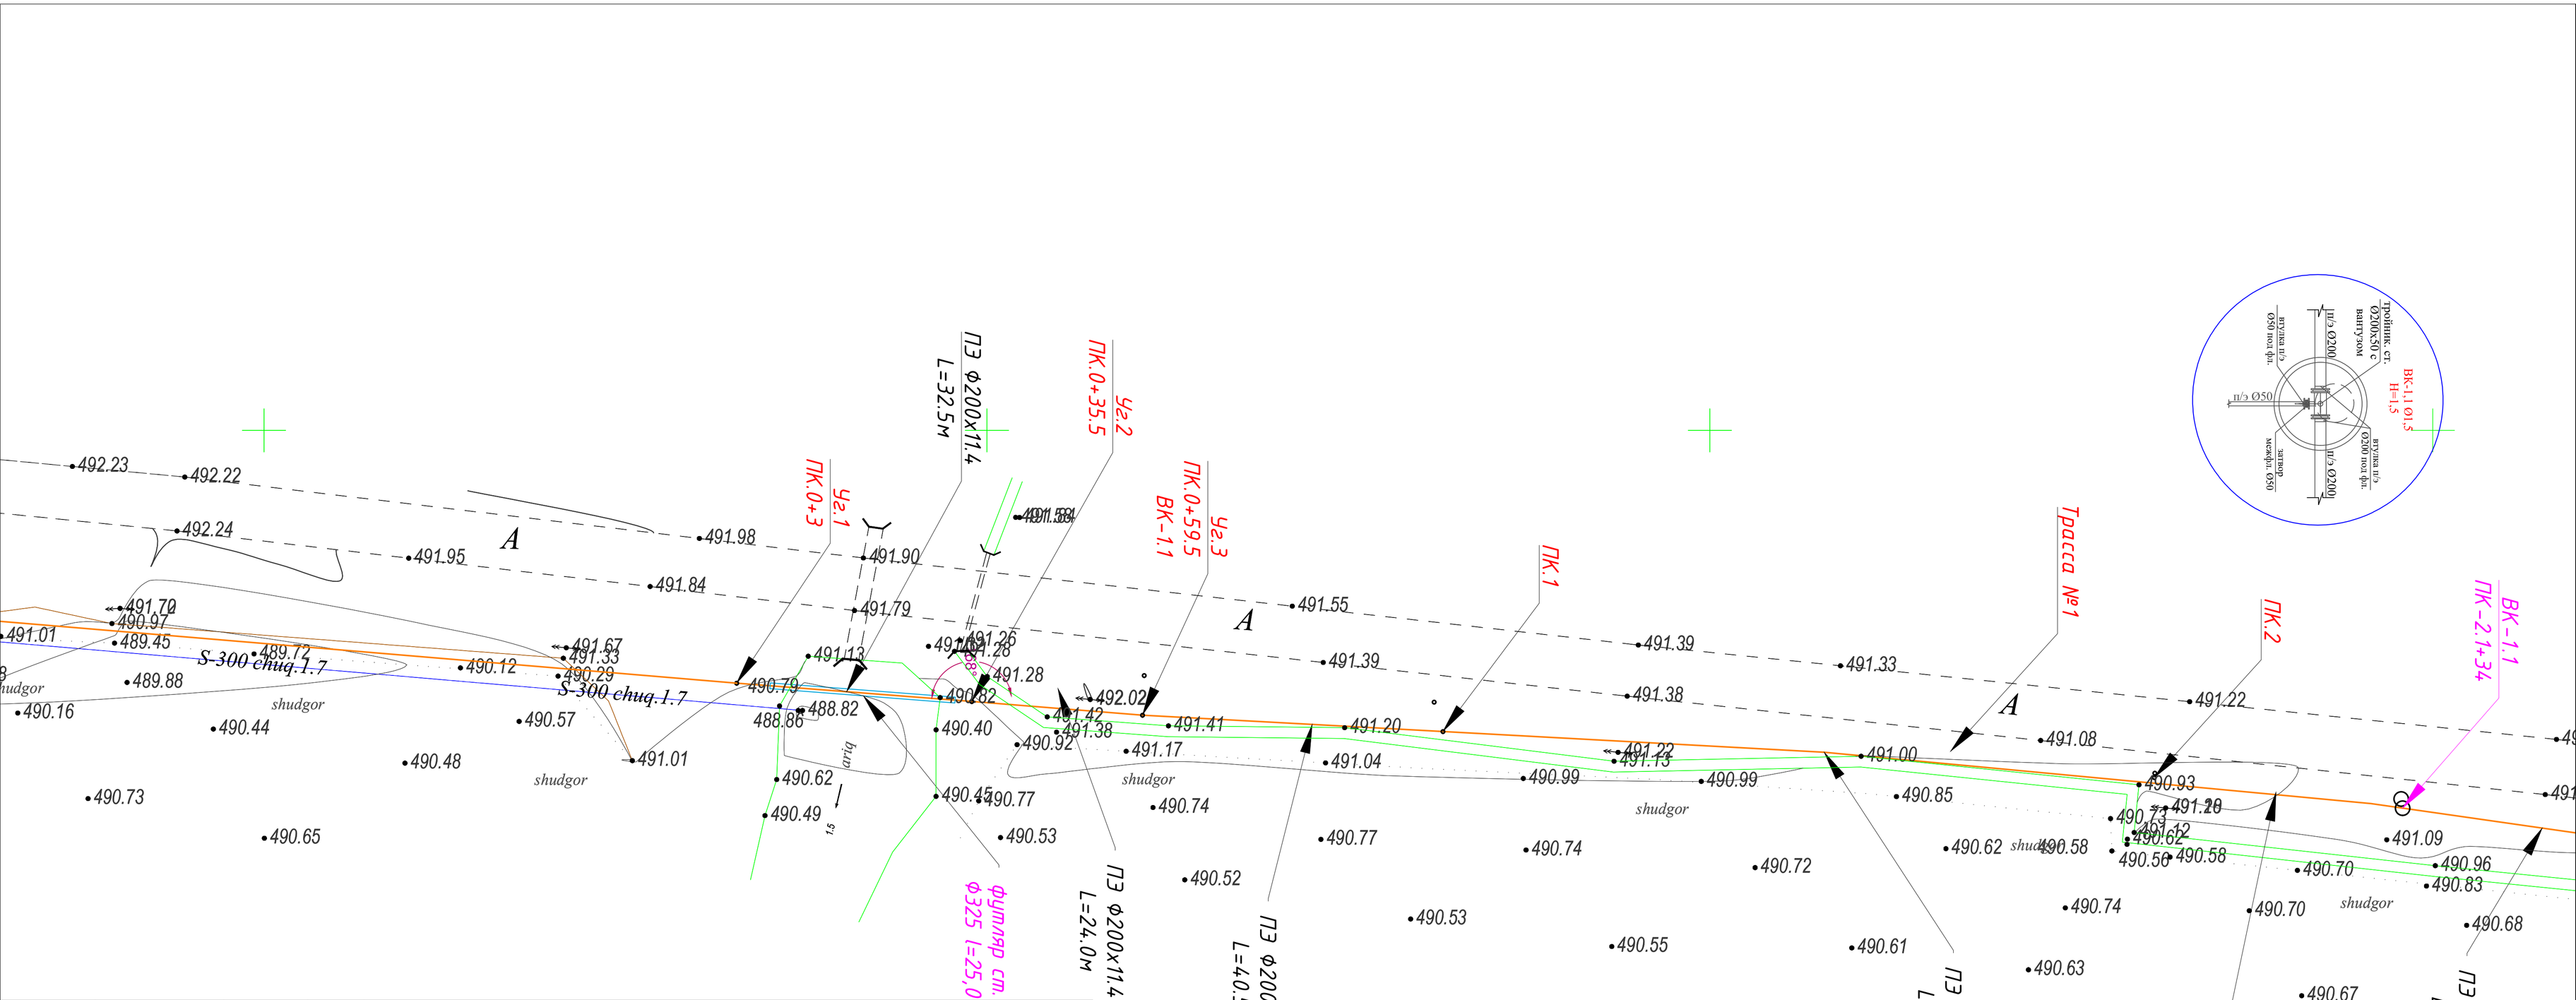

				Заказчик: "Сув таъминоти ва окова сув объектлари курилиши бўйича ИК"		НВ
Гл.инж.				Сурхондарё вил. Кумкургон тумани "Жозиба" махалласида ичимлик сув тармокларини лойихалаш	Стадия	Лист	Листов
ГИП	Д.Шамсуддинов					1	
Выполнил.	Шарипов Б.				ООО "Bino inshoot me'mor loyiha" г.Термез		
				Генплан с сетями В1 (начало). Масштаб 1:1000			

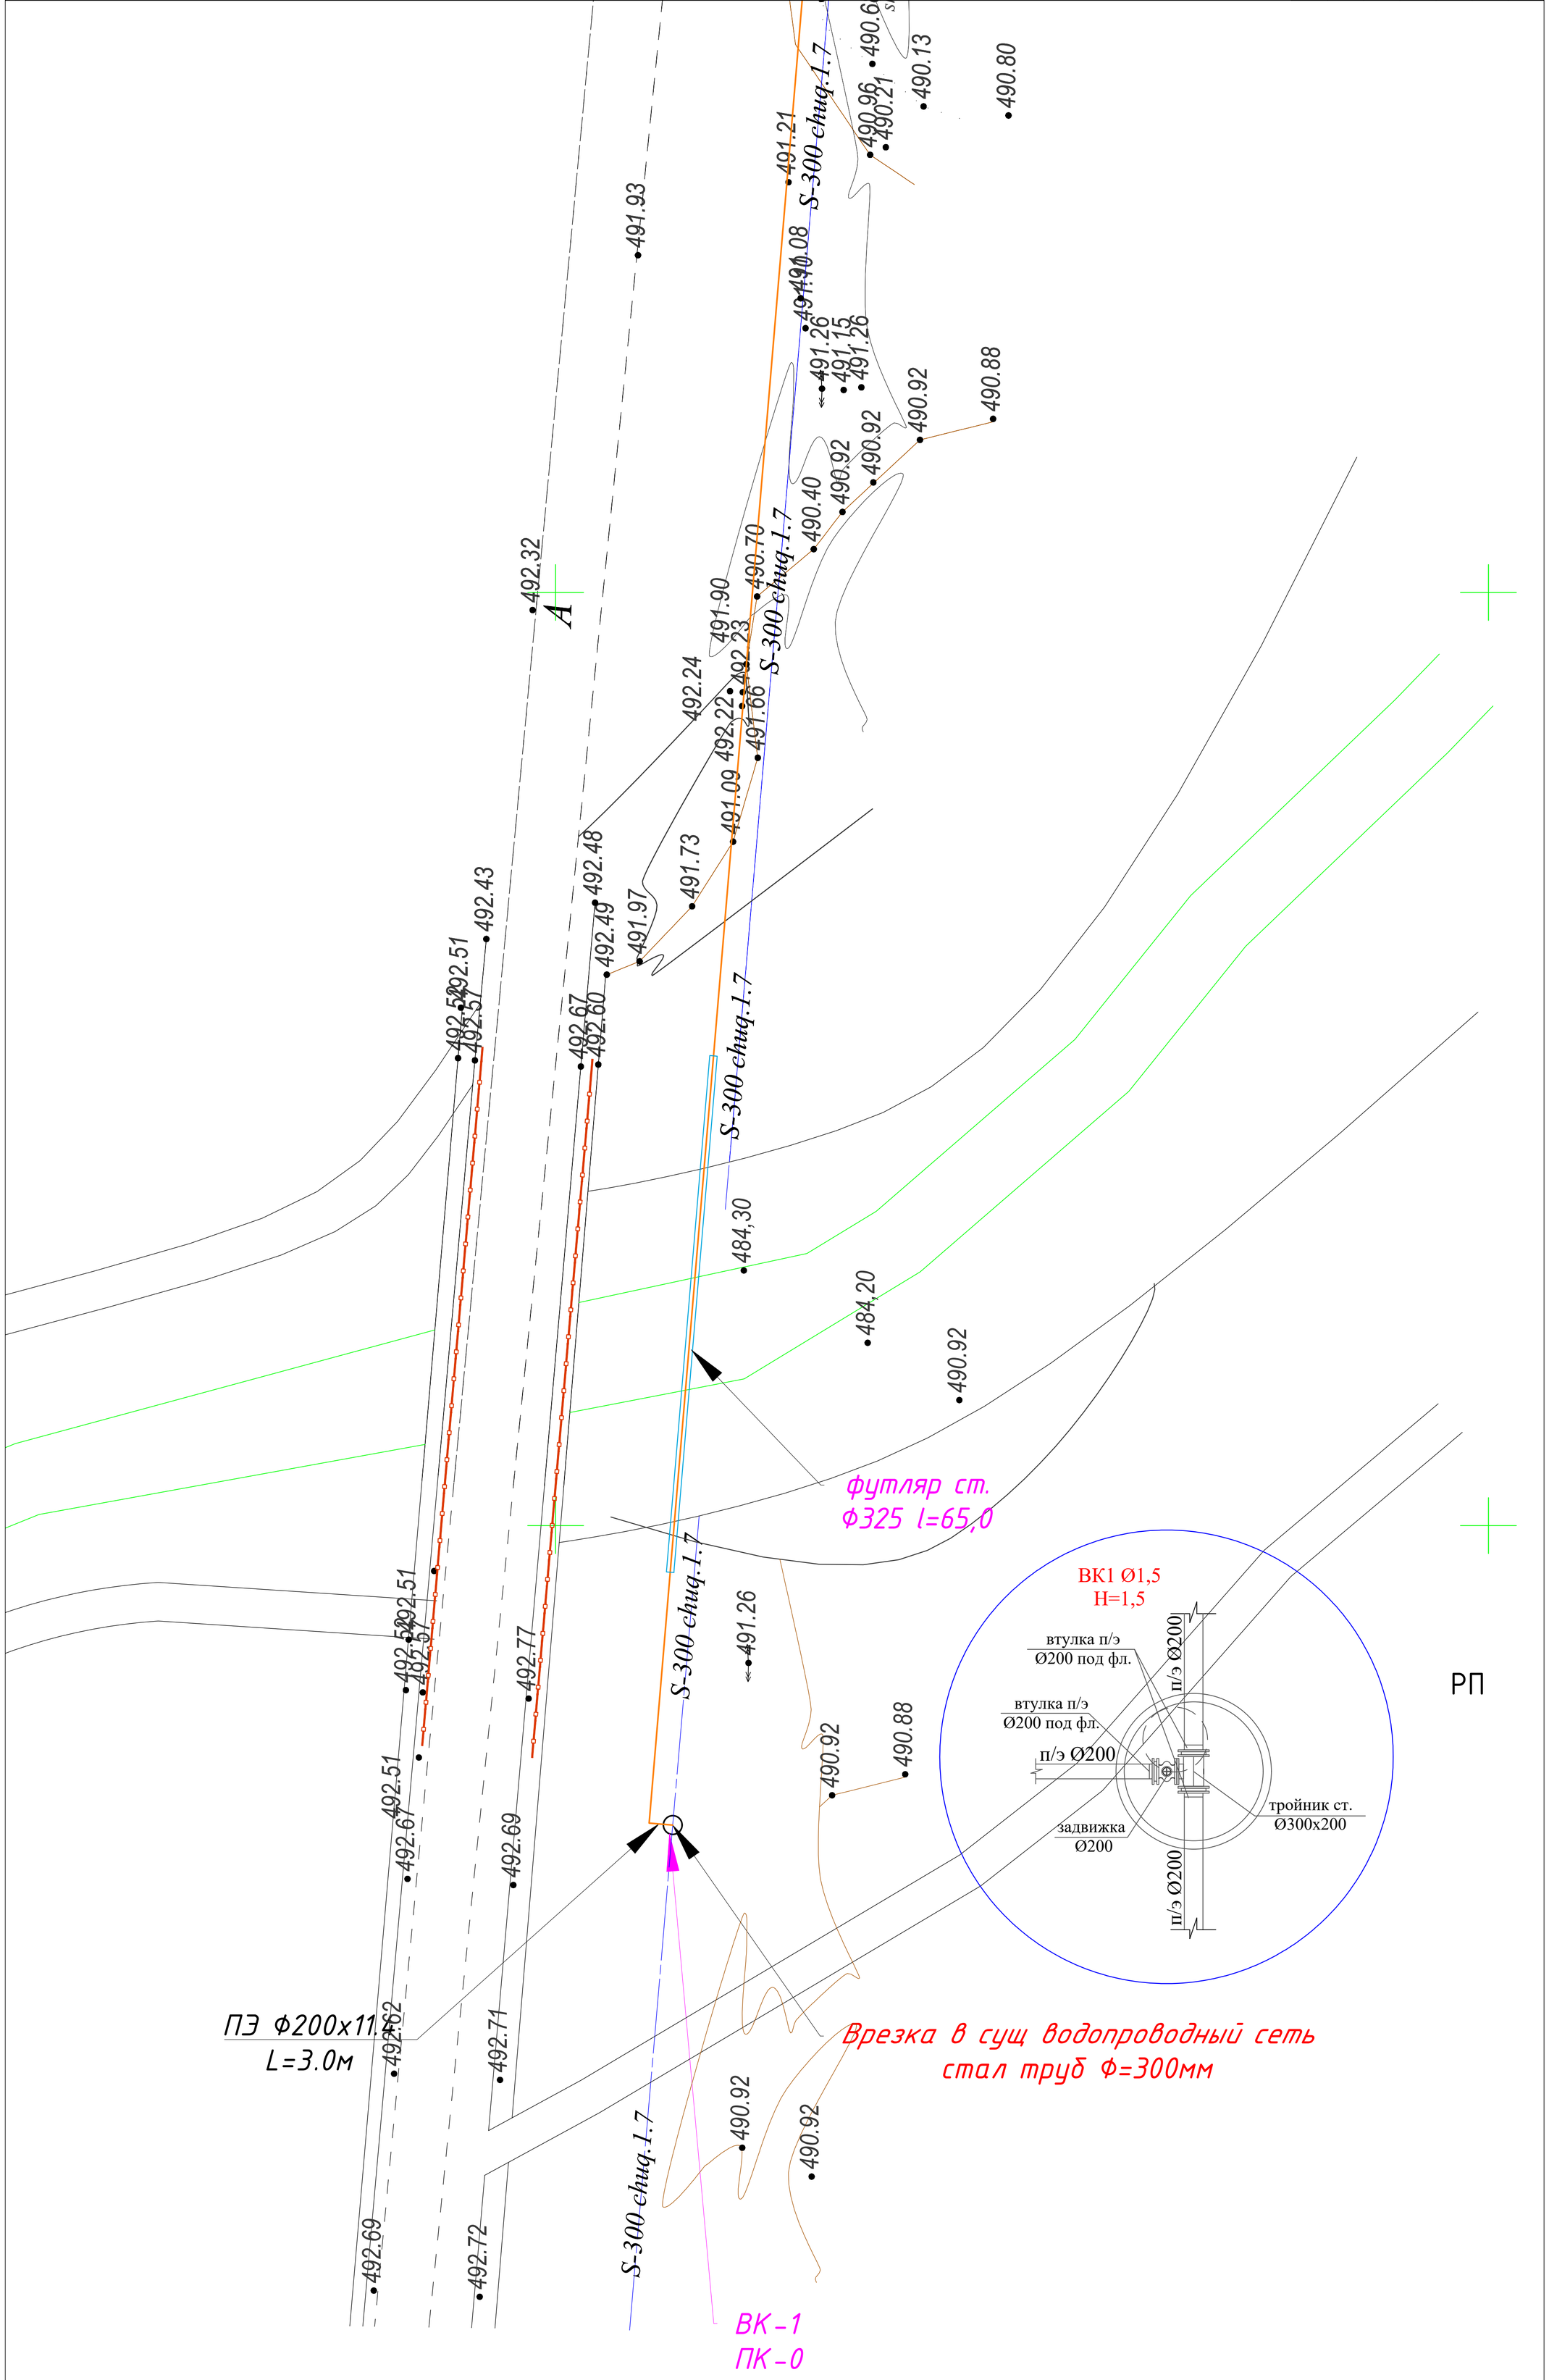

				Заказчик: "Сув таъминоти ва окова сув объектлари курилиши бўйича ИК"		НВ
Гл.инж.				Сурхондарё вил. Кумкургон тумани "Жозиба" махалласида ичимлик сув тармокларини лойихалаш	Стадия	Лист	Листов
ГИП	Д.Шамсуддинов					1	
Выполнил.	Шарипов Б.				ООО "Bino inshoot me'mor loyiha" г.Термез .		
				Генплан с сетями В1 (начало). Масштаб 1:1000			

ТРАССА-1

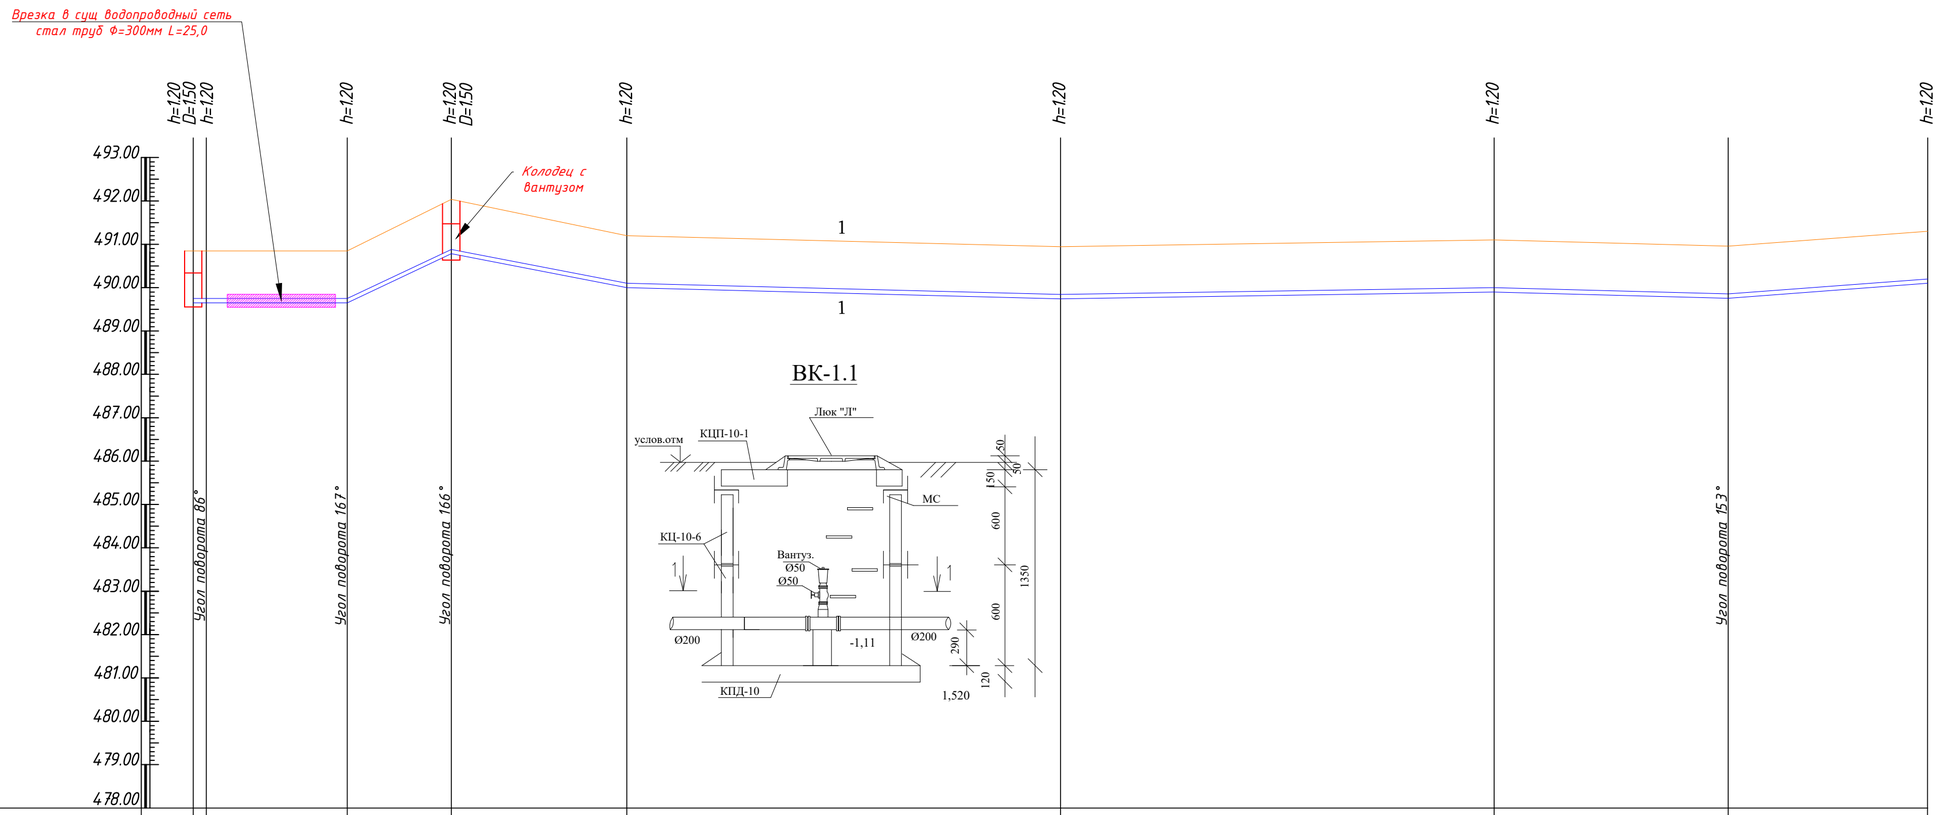

ВК-1.1

М по горизонтали 1 : 1000
М по вертекали 1 : 100

Отметка низа или лотка трубы									
Поектная отметка земли	489.59	489.59	489.62	490.82	490.0	489.73	488.89	489.63	490.08
Натурная отметка земли	490.79	490.79	490.82	492.02	491.20	490.93	491.09	490.83	491.28
Обозначение трубы и тип изоляции	Трубы полиэтиленовые ПЭ 100 SDR 17.6 200х11.4мм L=400.0м								
Основание	Песок								
Уклон / Длина									
Расстояние	3.0	32.5	24.0	45.5	100.0	100.0	54.0	46.0	
Номер колодца, пикета точки, угол поворота	ВК-1 ПК.0	ПК.0+3 Уг.1	ПК.0+32.5 Уг.2	ПК.0+24.0 Уг.3 ВК-1.1	ПК.1	ПК.2	ПК.3	ПК.3+54.0 Уг.4	ПК.4

Разрез 1-1

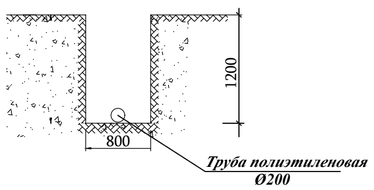

Гл.инж.			
ГИП	Д.Шамсуддинов		
Выполнил	Шарипов Б.		

Заказчик: "Сув таъминоти ва окова сув объектлари курилиши бўйича ИК" НВ

Сурхондарё вил. Кумкургон тумани "Жозиба" махалласида ичимлик сув тармокларини лойихалаш

Продольный профиль водопровода

Стадия	Лист	Листов
РП	1	25

ООО "Bino inshoot me'mor loyiha" г.Термез .

ТРАССА-1

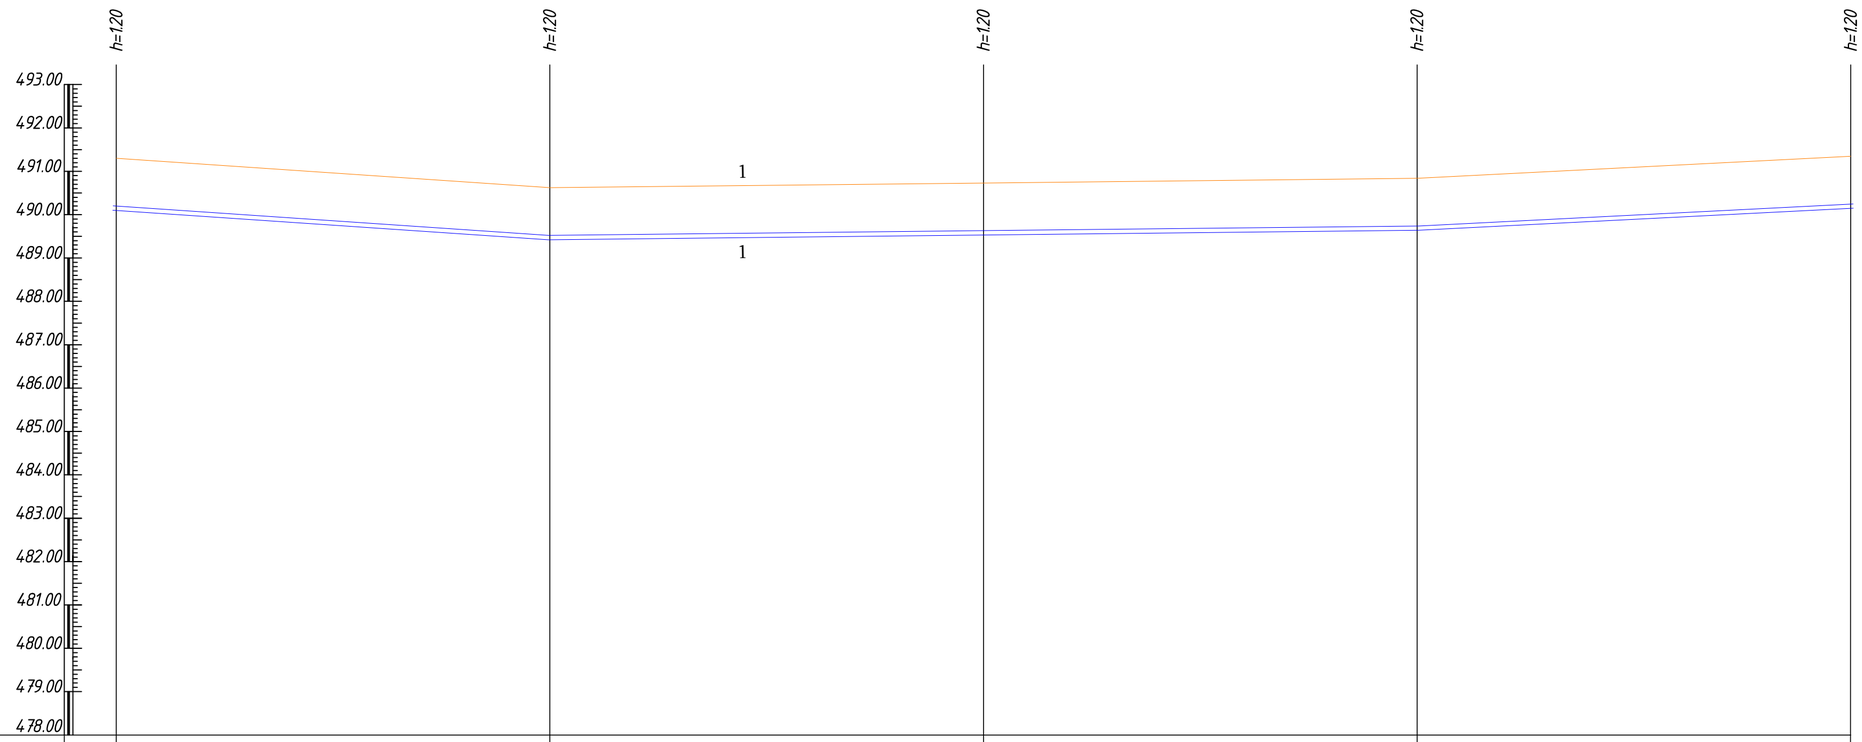

М по горизонтали 1 : 1000
М по вертекали 1 : 100

Отметка низа или лотка трубы					
Поектная отметка земли	490.08	489.42	489.52	489.62	490.14
Натурная отметка земли	491.28	490.62	490.72	490.82	491.34
Обозначение трубы и тип изоляции	Трубы полиэтиленовые ПЭ 100 SDR 17.6 200х11.4мм L=400.0м				
Основание	Песок				
Уклон / Длина					
Расстояние		100.0	100.0	100.0	100.0
Номер колодца, пикета точки, угол поворота	ПК.4	ПК.5	ПК.6	ПК.7	ПК.8

Разрез 1-1

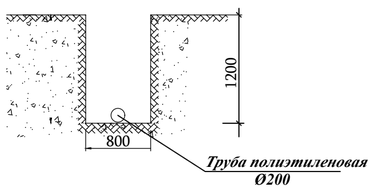

Гл.инж.			
ГИП	Д.Шамсуддинов		
Выполнил	Шарипов Б.		

Заказчик: "Сув таъминоти ва окова сув объектлари курилиши бўйича ИК" НВ

Сурхондарё вил. Кумкургон тумани "Жозиба" махалласида ичимлик сув тармокларини лойихалаш

Стадия	Лист	Листов
РП	2	25

Продольный профиль водопровода

ООО "Bino inshoot me'mor loyiha" г.Термез .

ТРАССА-1

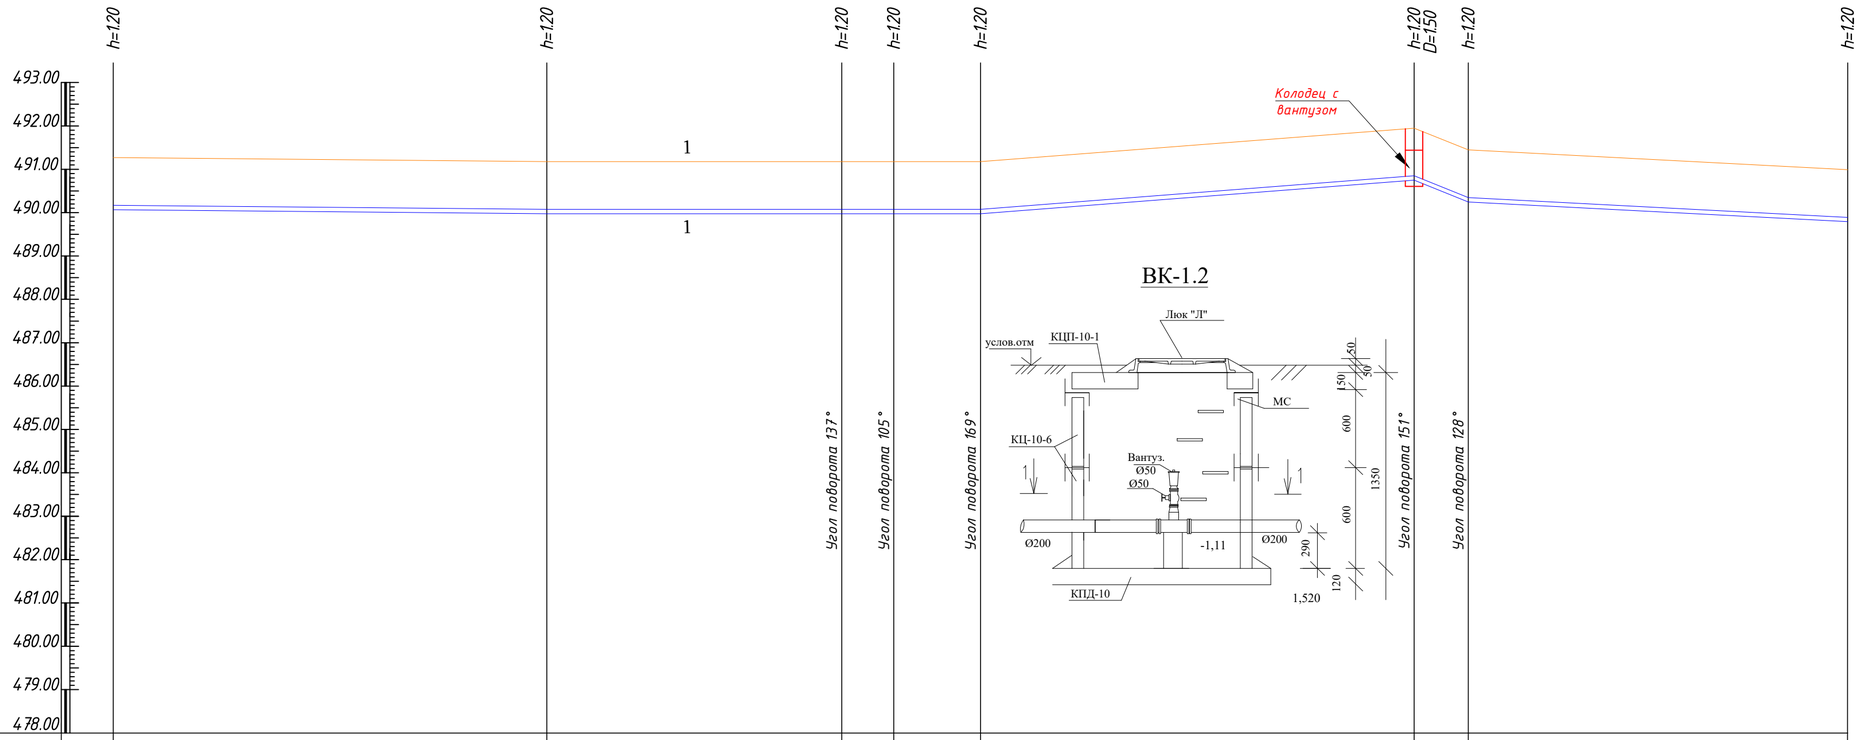

ВК-1.2

М по горизонтали 1 : 1000
М по вертекали 1 : 100

Отметка низа или лотка трубы									
Поектная отметка земли	490.08	489.98	489.98	489.98	489.98	490.47	490.25	489.68	
Натурная отметка земли	491.28	491.18	491.18	491.18	491.18	491.67	491.45	490.88	
Обозначение трубы и тип изоляции	Трубы полиэтиленовые ПЭ 100 SDR 17.6 200х11.4мм L=400.0м								
Основание	Песок								
Длина / Уклон									
Расстояние		100.0	68.0	12.0	20.0	100	12.5	87.5	
Номер колодца, пикета точки, угол поворота	ПК.8	ПК.9	ПК.9+68.0 Уг.5	ПК.9+12.0 Уг.6	ПК.10+20.0 Уг.7	ПК.11 Уг.8 ВК-1.2	ПК.11+87.5 Уг.9	ПК.12	

Разрез 1-1

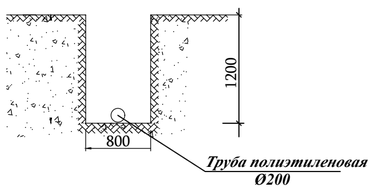

Гл.инж.			
ГИП	Д.Шамсуддинов		
Выполнил	Шарипов Б.		

Заказчик: "Сув таъминоти ва окова сув объектлари курилиши бўйича ИК" НВ

Сурхондарё вил. Кумкургон тумани "Жозиба" махалласида ичимлик сув тармокларини лойихалаш

Стадия	Лист	Листов
РП	3	25

ООО "Bino inshoot me'mor loyiha" г.Термез .

Продольный профиль водопровода

ТРАССА-1

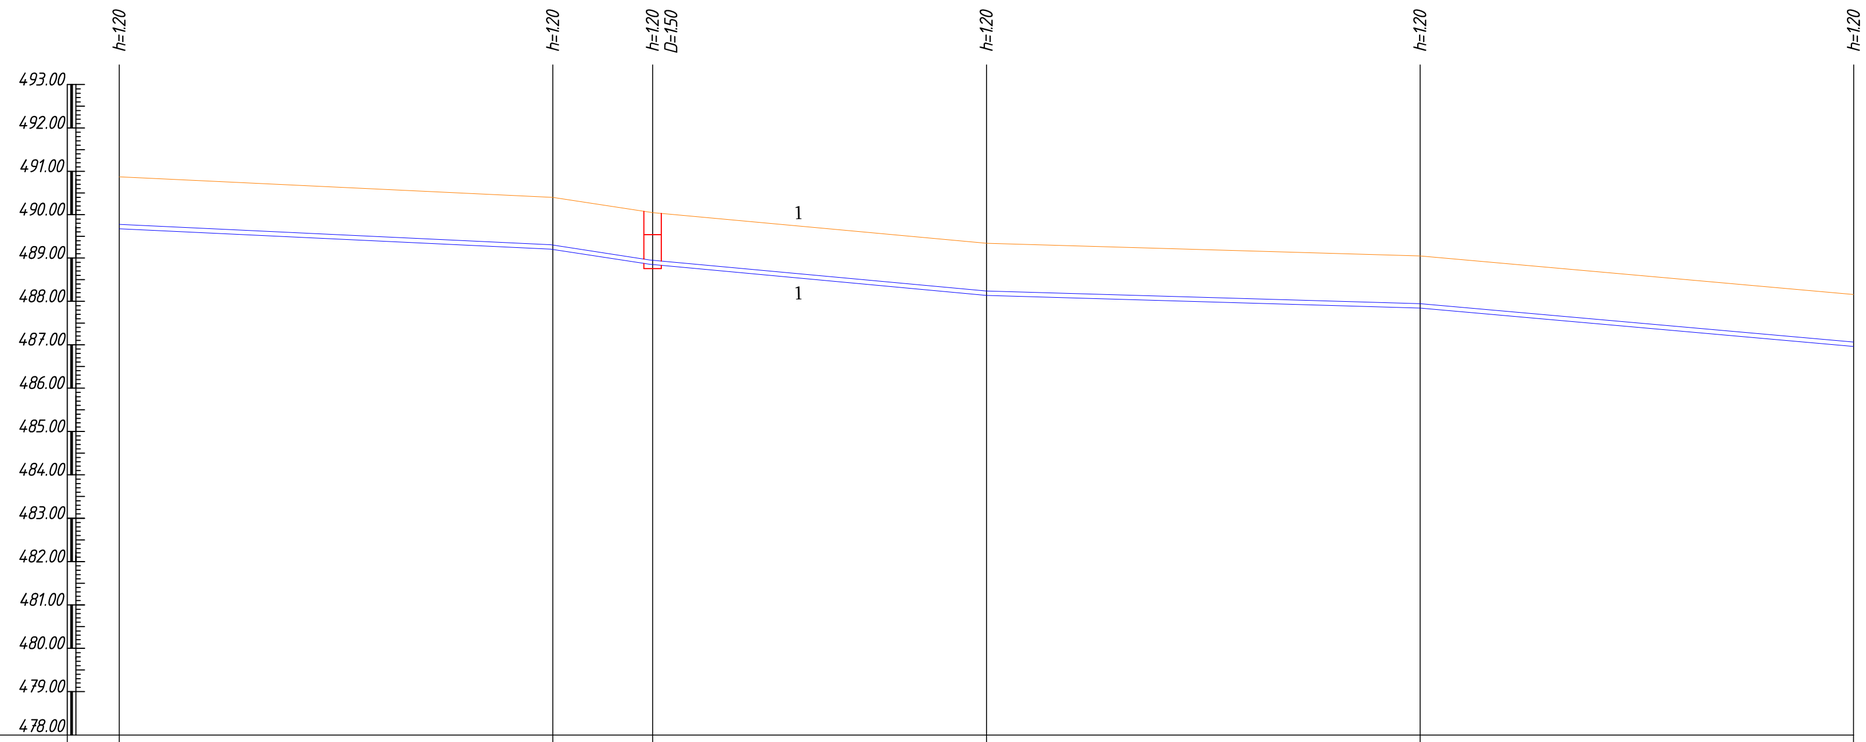

М по горизонтали 1 : 1000
М по вертекали 1 : 100

Отметка низа или лотка трубы						
Поектная отметка земли	489.68	489.20	488.83	488.13	487.84	486.98
Натурная отметка земли	490.88	490.40	490.03	489.33	489.04	488.18
Обозначение трубы и тип изоляции	Трубы полиэтиленовые ПЭ 100 SDR 17.6 200х11.4мм L=400.0м					
Основание	Песок					
Уклон / Длина						
Расстояние		100.0	23.0	77.0	100.0	100.0
Номер колодца, пикета точки, угол поворота	ПК.12	ПК.13	ВК-2 ПК.13+23.0	ПК.14	ПК.15	ПК.16

Разрез 1-1

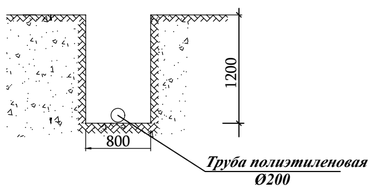

Гл.инж.			
ГИП	Д.Шамсуддинов		
Выполнил	Шарипов Б.		

Заказчик: "Сув таъминоти ва окова сув объектлари курилиши бўйича ИК" НВ

Сурхондарё вил. Кумкургон тумани "Жозиба" махалласида ичимлик сув тармокларини лойихалаш

Стадия	Лист	Листов
РП	4	25

ООО "Bino inshoot me'mor loyiha" г.Термез .

Продольный профиль водопровода

ТРАССА-1

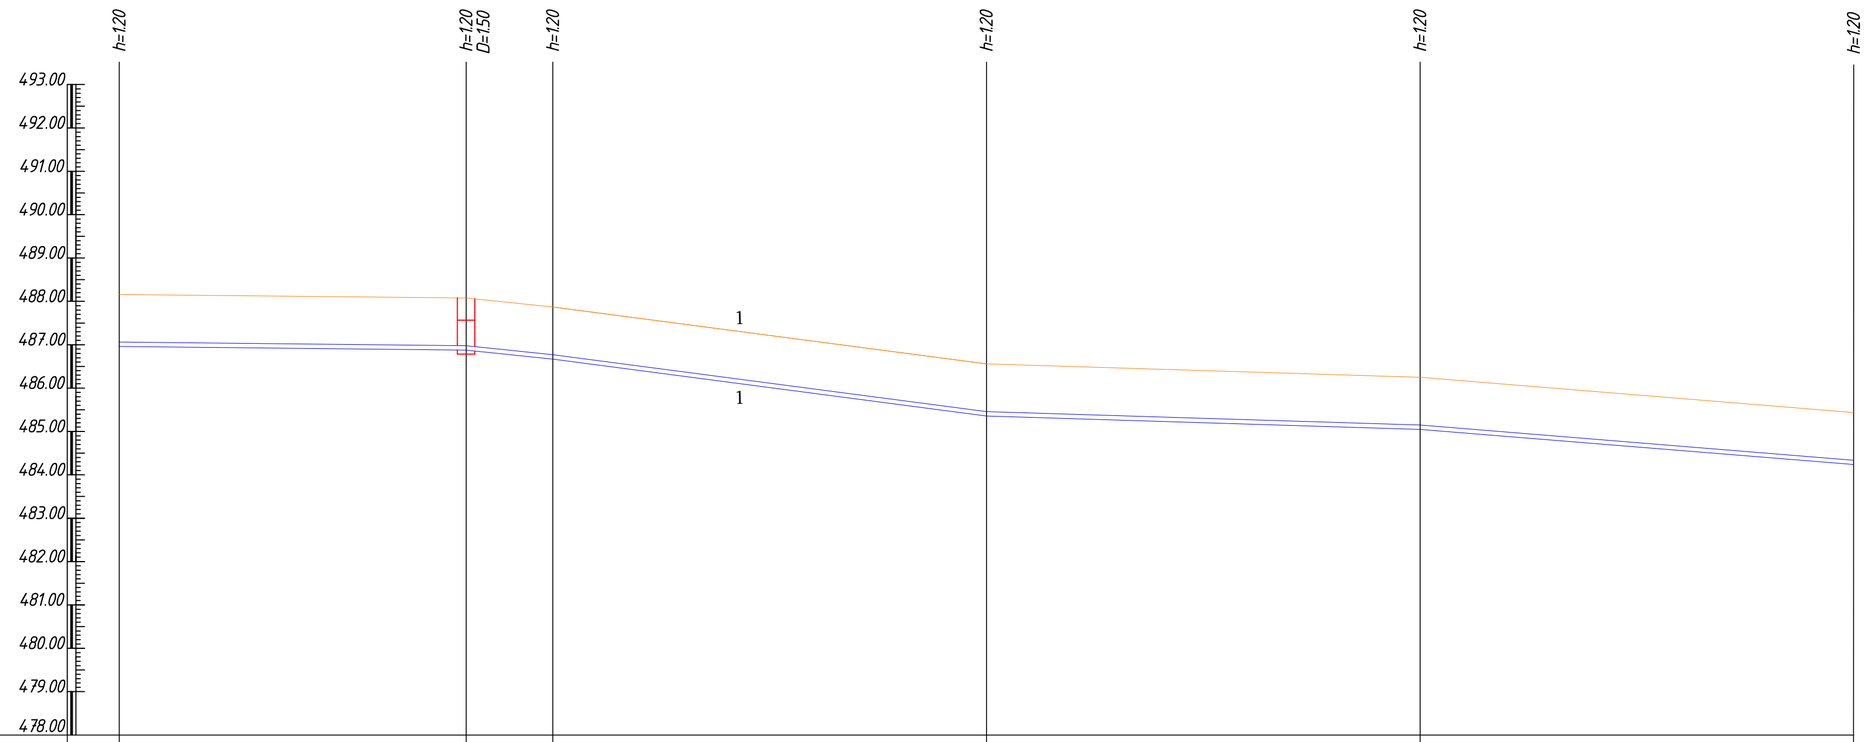

M по горизонтали 1 : 1000
M по вертекали 1 : 100

Отметка низа или лотка трубы						
Поектная отметка земли	486.98	486.87	486.68	485.37	485.04	484.25
Натурная отметка земли	488.18	488.07	487.88	486.57	486.24	485.45
Обозначение трубы и тип изоляции	Трубы полиэтиленовые ПЭ 100 SDR 17.6 200х11.4мм L=400.0м					
Основание	Песок					
Уклон / Длина						
Расстояние		80.0	20.0	100.0	100.0	100.0
Номер колодца, пикета точки, угол поворота	ПК.16	ВК-3 ПК.16+80.0	ПК.17	ПК.18	ПК.19	ПК.20

Разрез 1-1

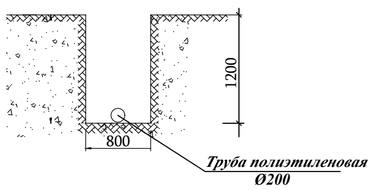

Гл.инж.			
ГИП	Д.Шамсуддинов		
Выполнил	Шарипов Б.		

Заказчик: "Сув таъминоти ва окова сув объектлари курилиши бўйича ИК" НВ

Сурхондарё вил. Кумкургон тумани "Жозиба" махалласида ичимлик сув тармокларини лойихалаш

Стадия	Лист	Листов
РП	5	25

ООО "Bino inshoot me'mor loyiha" г.Термез .

Продольный профиль водопровода

ТРАССА-1

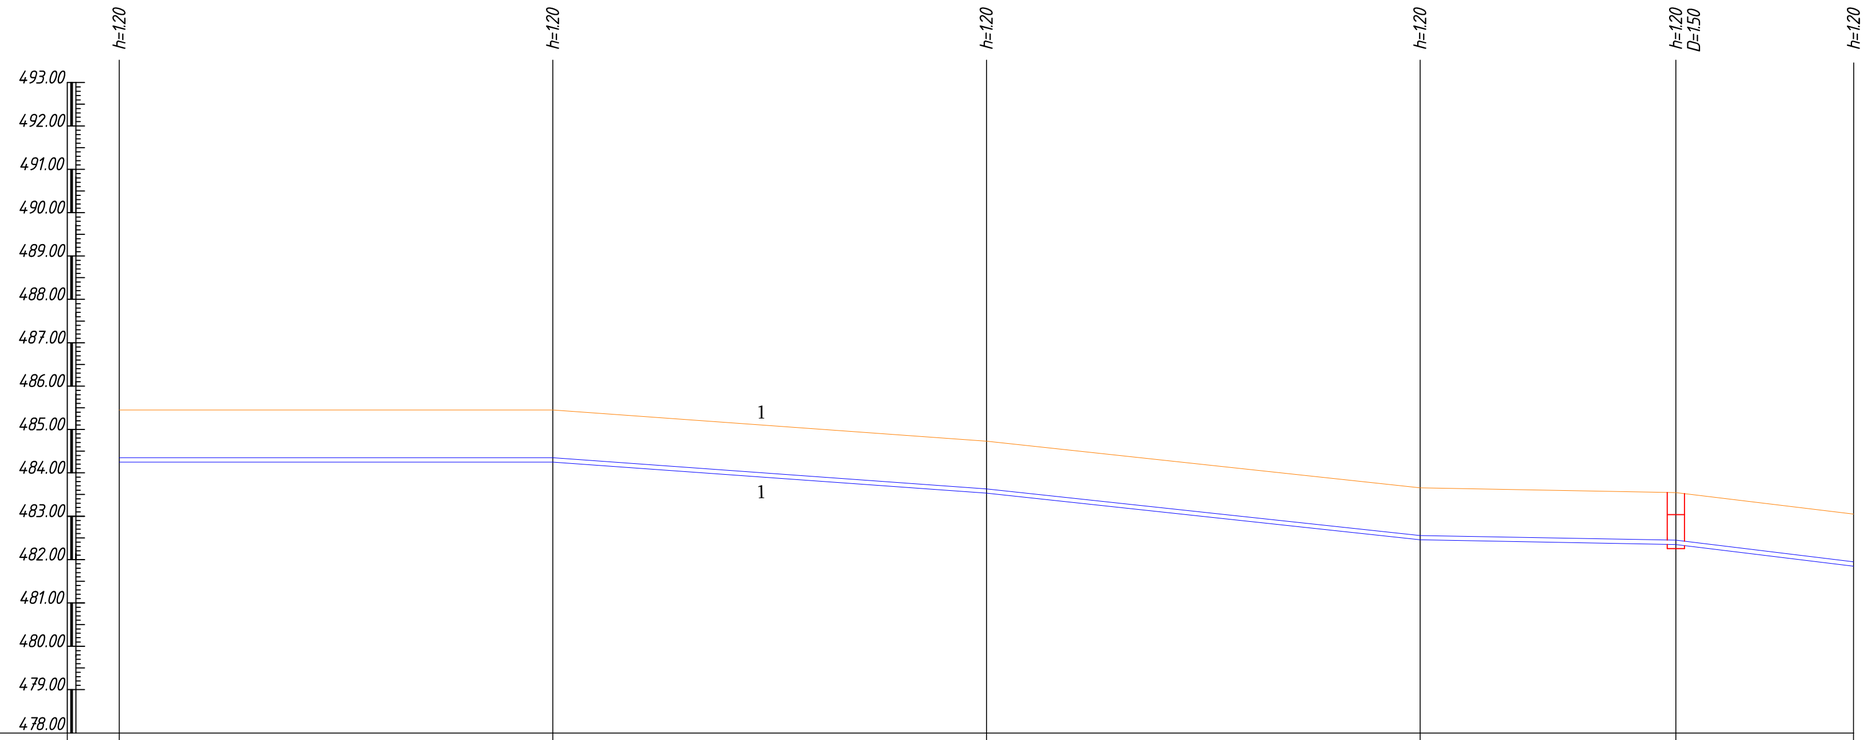

М по горизонтали 1 : 1000
М по вертекали 1 : 100

Отметка низа или лотка трубы						
Поектная отметка земли	484.25	483.52	483.05	482.45	482.35	481.85
Натурная отметка земли	485.45	484.72	484.25	483.65	483.55	483.05
Обозначение трубы и тип изоляции	Трубы полиэтиленовые ПЭ 100 SDR 17.6 200х11.4мм L=400.0м					
Основание	Песок					
Уклон / Длина						
Расстояние		100.0	100.0	100.0	59.0	41.0
Номер колодца, пикета точки, угол поворота	ПК.20	ПК.21	ПК.22	ПК.23	ВК-4 ПК.23+59.0	ПК.24

Разрез 1-1

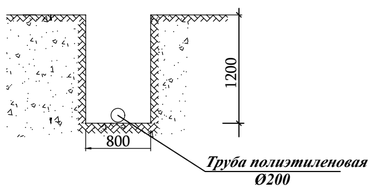

				Заказчик: "Сув таъминоти ва окова сув объектлари курилиши бўйича ИК" НВ		
Гл.инж.				Сурхондарё вил. Кумкургон тумани "Жозиба" махалласида ичимлик сув тармокларини лойихалаш	Стадия	Лист	Листов
ГИП	Д.Шамсуддинов				РП	6	25
Выполнил	Шарипов Б.				ООО "Bino inshoot me'mor loyiha" г.Термез .		
				Продольный профиль водопровода			

ТРАССА-1

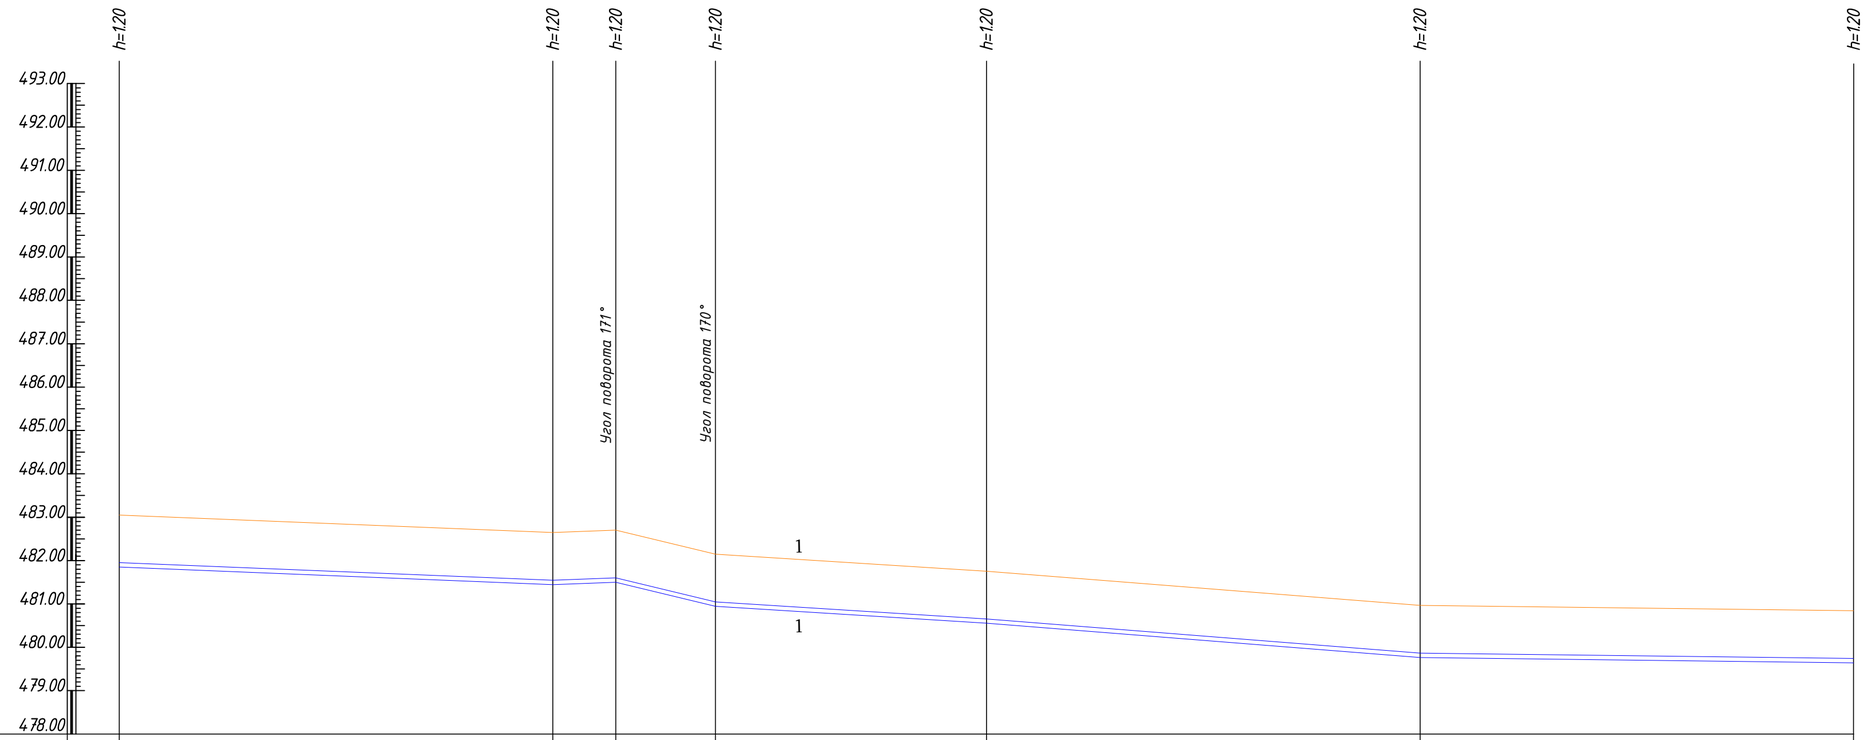

М по горизонтали 1 : 1000
М по вертекали 1 : 100

Отметка низа или лотка трубы						
Поектная отметка земли	481.85	481.44	481.49	480.95	480.55	479.78	479.65
Натурная отметка земли	483.05	482.64	482.69	482.15	481.75	480.98	480.85
Обозначение трубы и тип изоляции	Трубы полиэтиленовые ПЭ 100 SDR 17.6 200х11.4мм L=400.0м						
Основание	Песок						
Уклон / Длина							
Расстояние		100.0	14.5	23.0	62.5	100.0	100.0
Номер колодца, пикета точки, угол поворота	ПК.24	ПК.25	ПК.25+14.5 Уг.10	ПК.25+23.0 Уг.11	ПК.26	ПК.27	ПК.28

Разрез 1-1

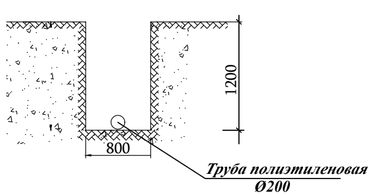

Гл.инж.			
ГИП	Д.Шамсуддинов		
Выполнил	Шарипов Б.		

Заказчик: "Сув таъминоти ва окова сув объектлари курилиши буйича ИК" НВ

Сурхондарё вил. Кумкургон тумани "Жозиба" махалласида ичимлик сув тармокларини лойихалаш

Стадия	Лист	Листов
РП	7	25

Продольный профиль водопровода

ООО "Bino inshoot me'mor loyiha" г.Термез .

ТРАССА-1

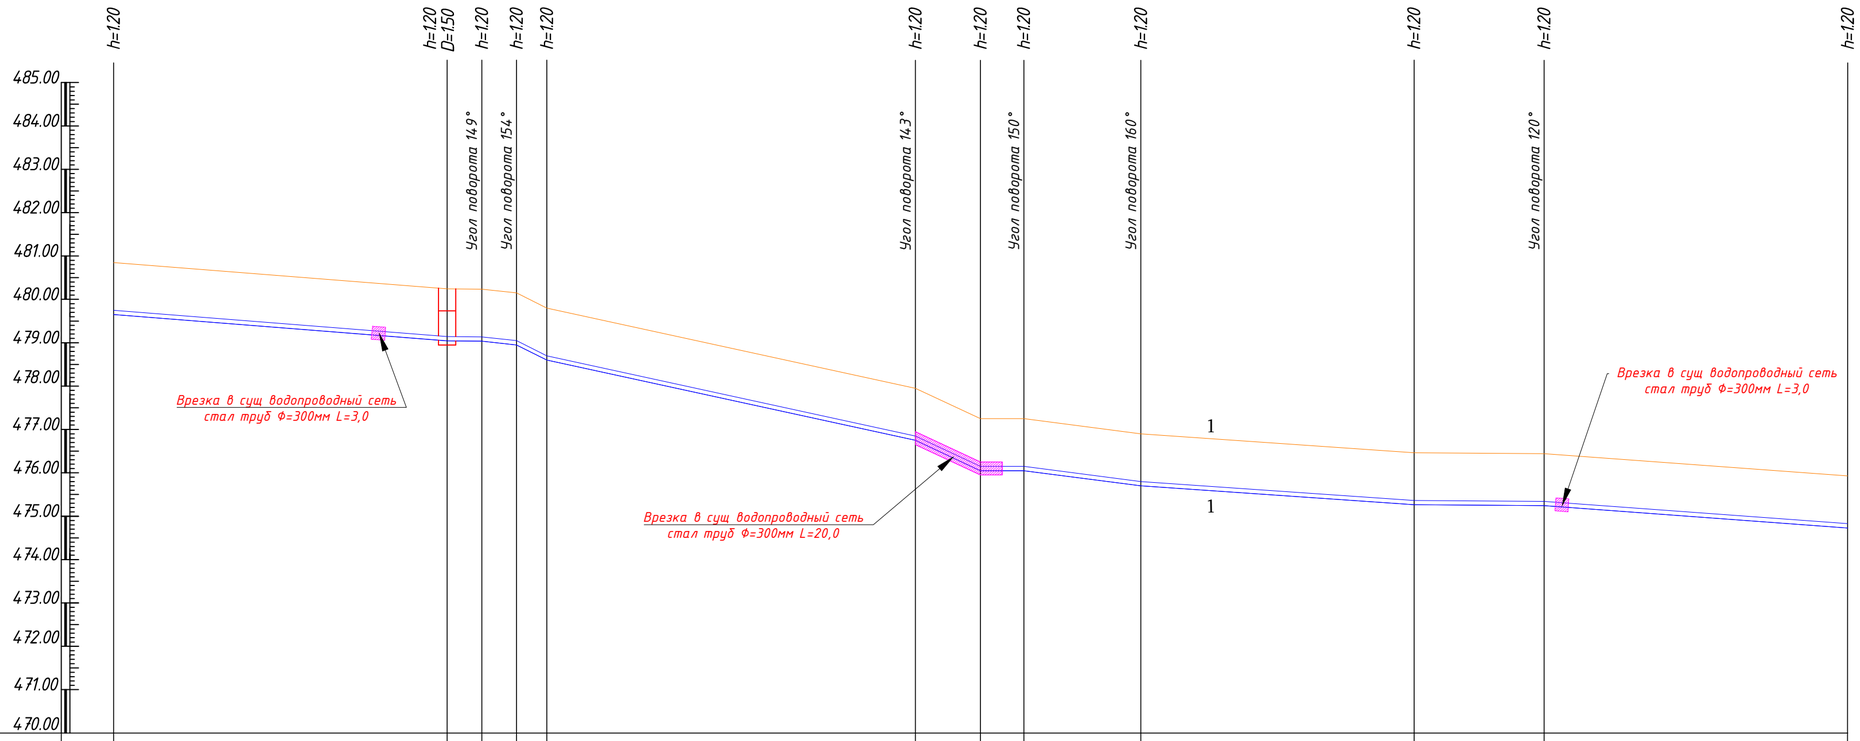

М по горизонтали 1 : 1000
М по вертекали 1 : 100

Отметка низа или лотка трубы																							
Поектная отметка земли	479.65						479.02	479.04	478.96	478.61					476.76	476.05	476.05	475.70			475.26	475.23	474.73
Натурная отметка земли	480.85						480.22	480.24	480.16	479.81					477.96	477.25	477.25	476.90			476.46	476.43	475.93
Обозначение трубы и тип изоляции	Трубы полиэтиленовые ПЭ 100 SDR 17.6 200х11.4мм L=400.0м																						
Основание	Песок																						
Уклон / Длина																							
Расстояние		77.0					8.0	8.0	7.0	85.0					15.0	10.0	27.0		63.0		30.0		70.0
Номер колодца, пикета точки, угол поворота	ПК.28														ПК.29+85.0 Уг.14	ПК.30	ПК.30+10.0 Уг.15	ПК.30+27.0 Уг.16			ПК.31	ПК.31+30.0 Уг.17		ПК.32

ВК-5 ПК.28+77.0
ПК.28+8.0 Уг.12
ПК.28+8.0 Уг.13
ПК.29

Разрез 1-1

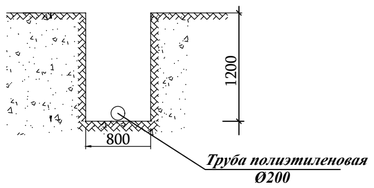

				Заказчик: "Сув таъминоти ва окова сув объектлари курилиши бўйича ИК"	НВ	
Гл.инж.				Сурхондарё вил. Кумкургон тумани "Жозиба" махалласида ичимлик сув тармокларини лойихалаш	Стадия	Лист	Листов
ГИП	Д.Шамсуддинов				РП	8	25
Выполнил	Шарипов Б.				ООО "Bino inshoot me'mor loyiha" г.Термез .		
				Продольный профиль водопровода			

ТРАССА-1

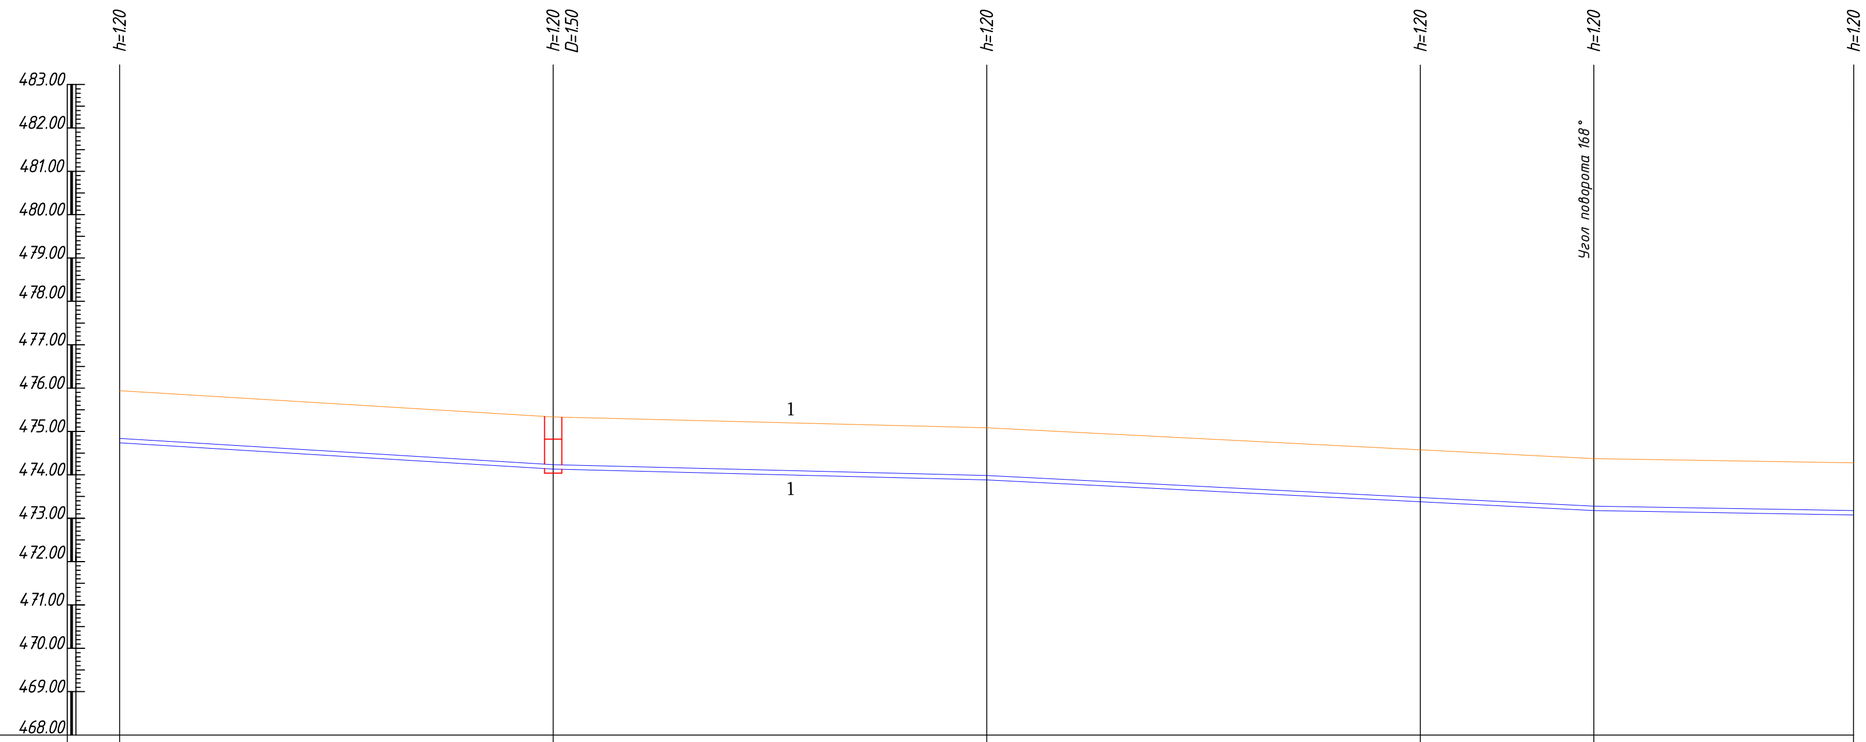

М по горизонтали 1 : 1000
М по вертекали 1 : 100

Отметка низа или лотка трубы						
Поектная отметка земли	474.73	474.13	473.89	473.38	473.19	473.13
Натурная отметка земли	475.93	475.33	475.09	474.58	474.39	474.33
Обозначение трубы и тип изоляции	Трубы полиэтиленовые ПЭ 100 SDR 17.6 200х11.4мм L=400.0м					
Основание	Песок					
Уклон / Длина						
Расстояние		100.0	100.0	100.0	40.0	60.0
Номер колодца, пикета точки, угол поворота	ПК.32	ВК-6 ПК.33	ПК.34	ПК.35	ПК.35+40.0 Уг.18	ПК.36

Разрез 1-1

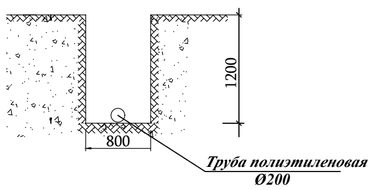

				Заказчик: "Сув таъминоти ва окова сув объектлари курилиши бўйича ИК"	НВ	
Гл.инж.				Сурхондарё вил. Кумкургон тумани "Жозиба" махалласида ичимлик сув тармокларини лойихалаш	Стадия	Лист	Листов
ГИП	Д.Шамсуддинов				РП	9	25
Выполнил	Шарипов Б.				ООО "Bino inshoot me'mor loyiha" г.Термез .		
				Продольный профиль водопровода			

ТРАССА-1

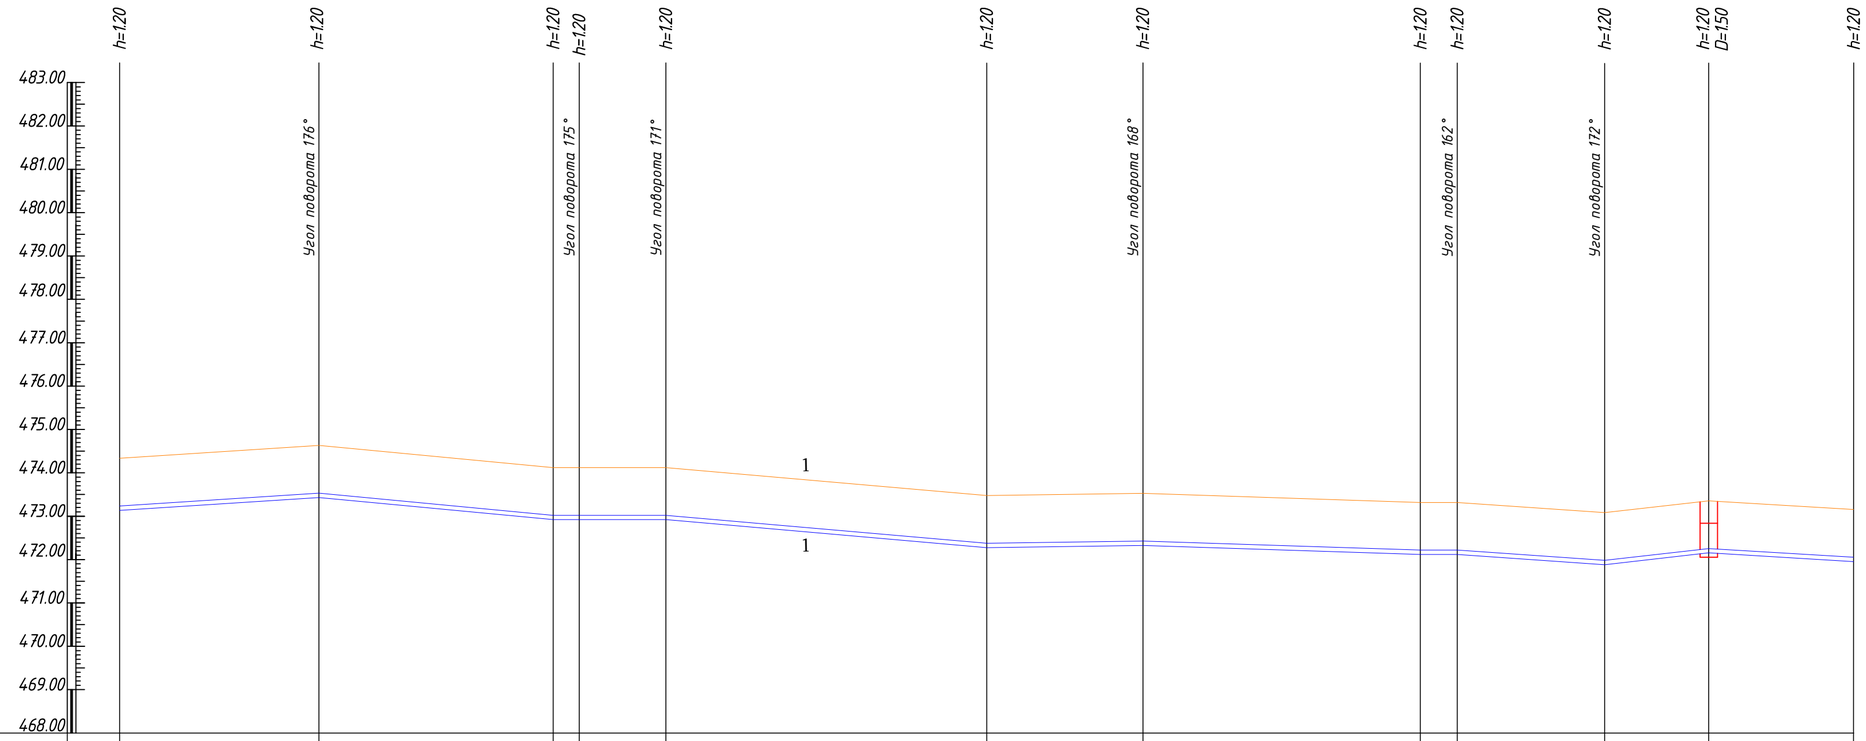

Отметка низа или лотка трубы														
Натурная отметка земли	474.33	474.62	474.13	474.13	474.13	473.42	473.52	473.34	473.34	473.09	473.36	473.16		
Обозначение трубы и тип изоляции	Трубы полиэтиленовые ПЭ 100 SDR 17.6 200х11.4мм L=400.0м													
Основание	Песок													
Уклон / Длина														
Расстояние		46.0	54.0	6.0	20.0	74.0	36.0	64.0	8.5	34.0	24.0	33.5		
Номер колодца, пикета точки, угол поворота	ПК.36	ПК.36+46.0 Уг.19	ПК.38	ПК.38+6.0 Уг.20	ПК.38+20.0 Уг.21	ПК.39	ПК.39+36.0 Уг.22	ПК.40	ПК.40+8.5 Уг.23	ПК.40+8.5 Уг.24	ВК-6 ПК.40	ПК.41		

М по горизонтали 1 : 1000
М по вертекали 1 : 100

Разрез 1-1

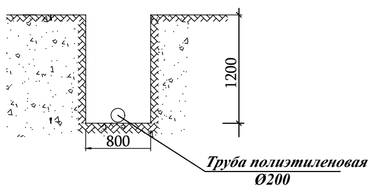

Гл.инж.			
ГИП	Д.Шамсуддинов		
Выполнил	Шарипов Б.		

Заказчик: "Сув таъминоти ва окова сув объектлари курилиши бўйича ИК" НВ

Сурхондарё вил. Кумкургон тумани "Жозиба" махалласида ичимлик сув тармокларини лойихалаш

Стадия	Лист	Листов
РП	10	25

ООО "Bino inshoot me'mor loyiha" г.Термез .

Продольный профиль водопровода

ТРАССА-1

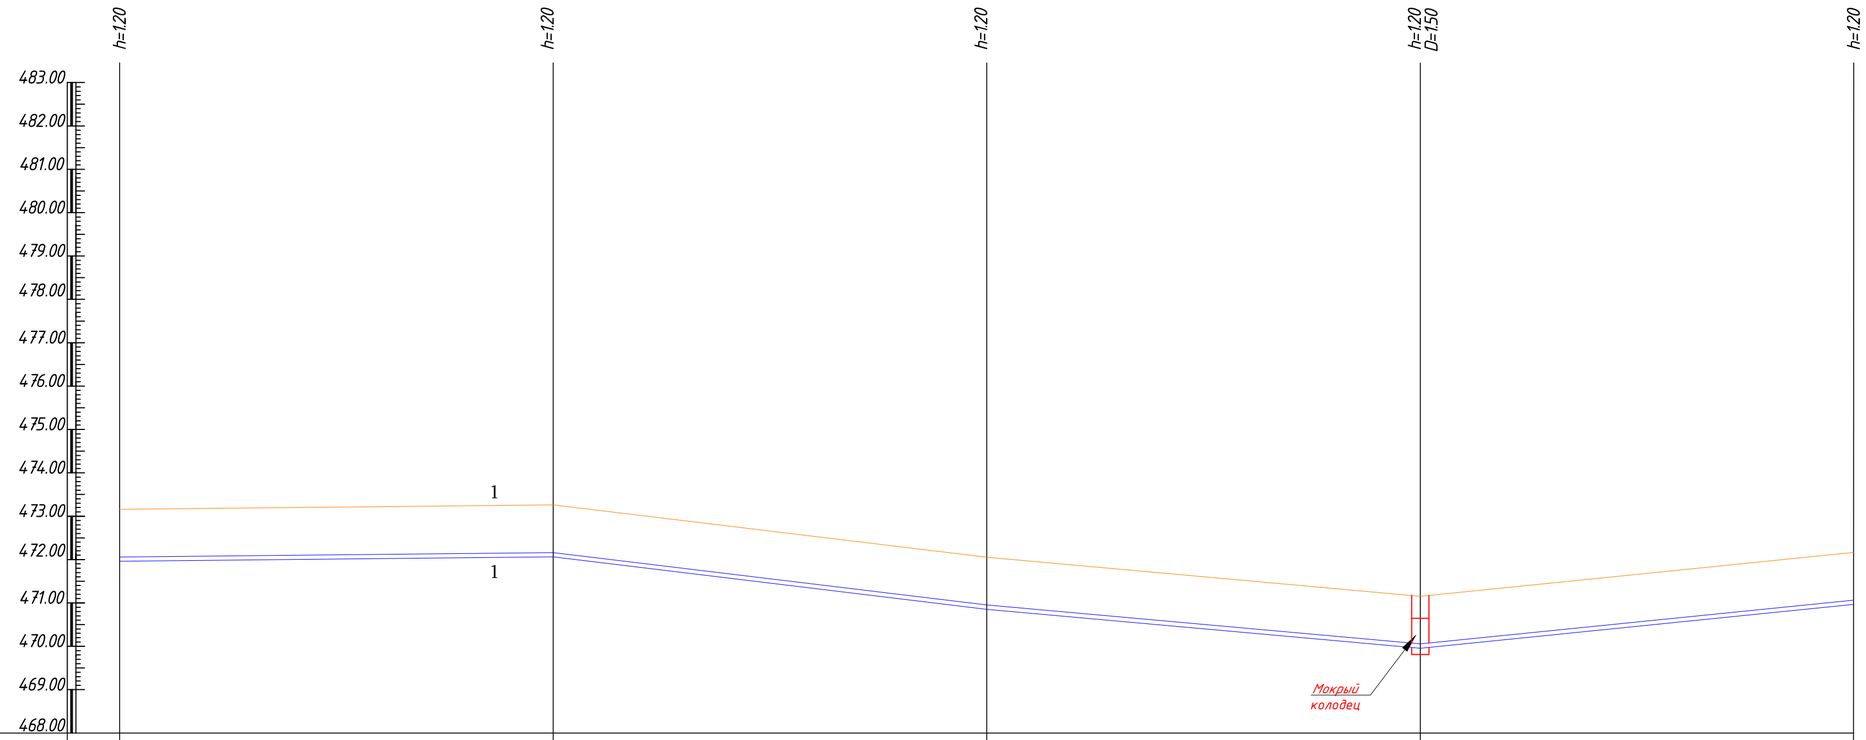

М по горизонтали 1 : 1000
М по вертекали 1 : 100

Отметка низа или лотка трубы					
Поектная отметка земли	473.13	472.04	470.86	469.96	470.98
Натурная отметка земли	473.16	473.24	472.06	471.16	472.18
Обозначение трубы и тип изоляции	Трубы полиэтиленовые ПЭ 100 SDR 17.6 200х11.4мм L=400.0м				
Основание	Песок				
Уклон / Длина					
Расстояние		100.0	100.0	100.0	100.0
Номер колодца, пикета точки, угол поворота	ПК.41	ПК.42	ПК.43	ПК.44 МК-1	ПК.45

Разрез 1-1

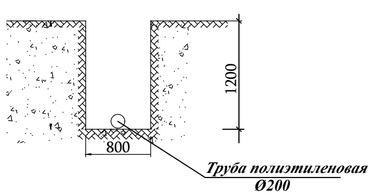

Гл.инж.			
ГИП	Д.Шамсуддинов		
Выполнил	Шарипов Б.		

Заказчик: "Сув таъминоти ва окова сув объектлари курилиши бўйича ИК" НВ

Сурхондарё вил. Кумкургон тумани "Жозиба" махалласида ичимлик сув тармокларини лойихалаш

Стадия	Лист	Листов
РП	11	25

ООО "Bino inshoot me'mor loyiha" г.Термез .

Продольный профиль водопровода

ТРАССА-1

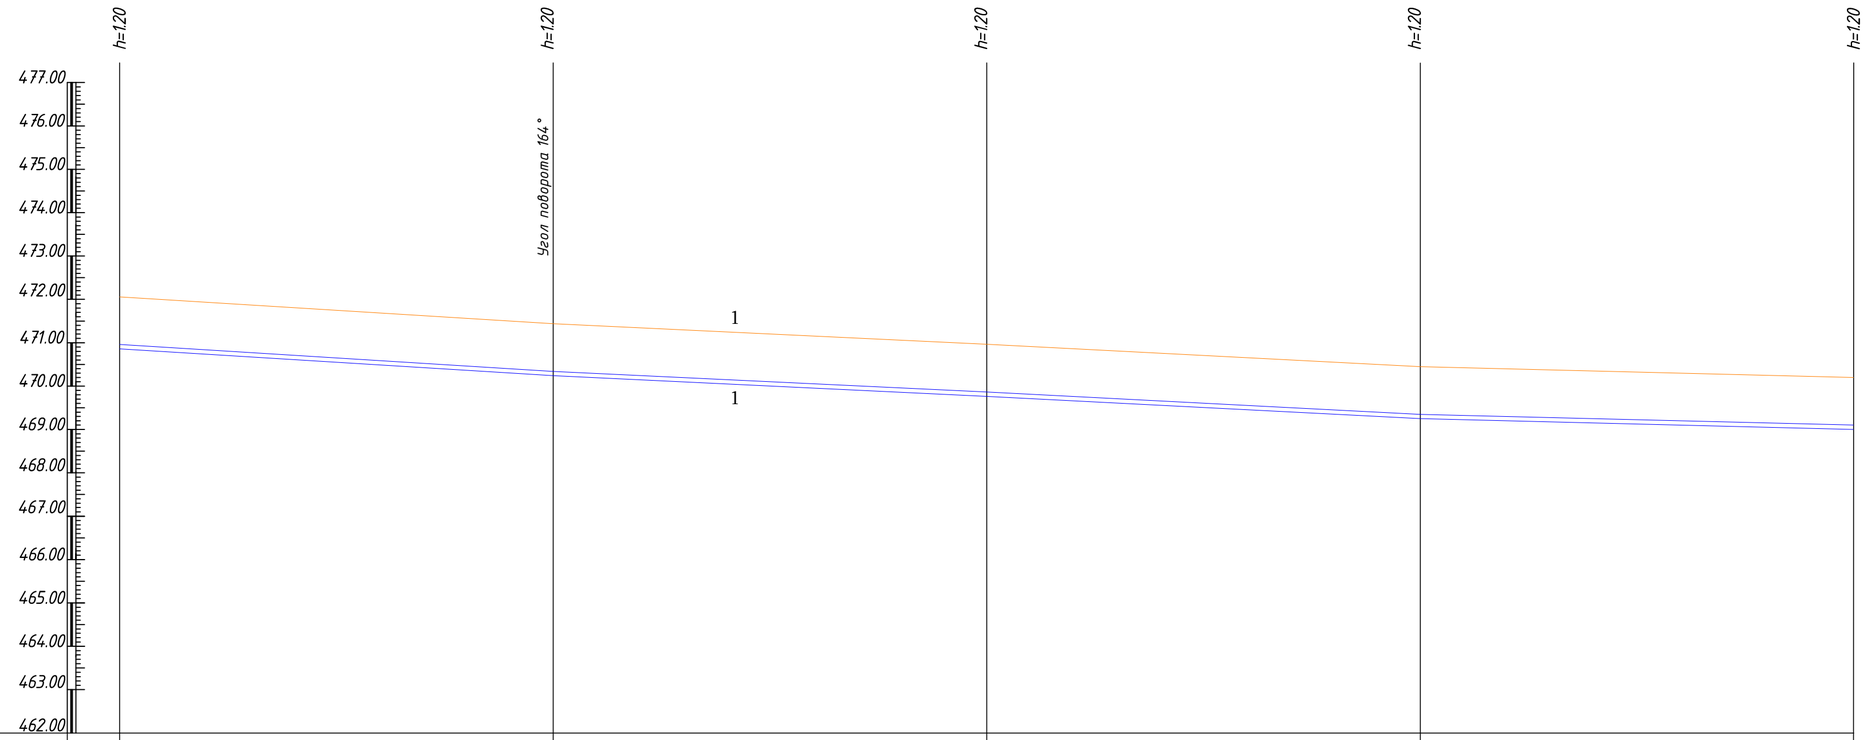

М по горизонтали 1 : 1000
М по вертекали 1 : 100

Отметка низа или лотка трубы					
Поектная отметка земли	470.98	470.26	469.78	469.34	468.98
Натурная отметка земли	472.18	471.46	470.98	470.54	470.18
Обозначение трубы и тип изоляции	Трубы полиэтиленовые ПЭ 100 SDR 17.6 200х11.4мм L=400.0м				
Основание	Песок				
Уклон / Длина					
Расстояние		100.0	100.0	100.0	100.0
Номер колодца, пикета точки, угол поворота	ПК.45	ПК.46 Уг.25	ПК.47	ПК.48	ПК.49

Разрез 1-1

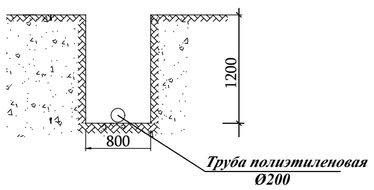

Гл.инж.			
ГИП	Д.Шамсуддинов		
Выполнил	Шарипов Б.		

Заказчик: "Сув таъминоти ва окова сув объектлари курилиши бўйича ИК" НВ

Сурхондарё вил. Кумкургон тумани "Жозиба" махалласида ичимлик сув тармокларини лойихалаш

Стадия	Лист	Листов
РП	12	25

Продольный профиль водопровода

ООО "Bino inshoot me'mor loyiha" г.Термез .

ТРАССА-1

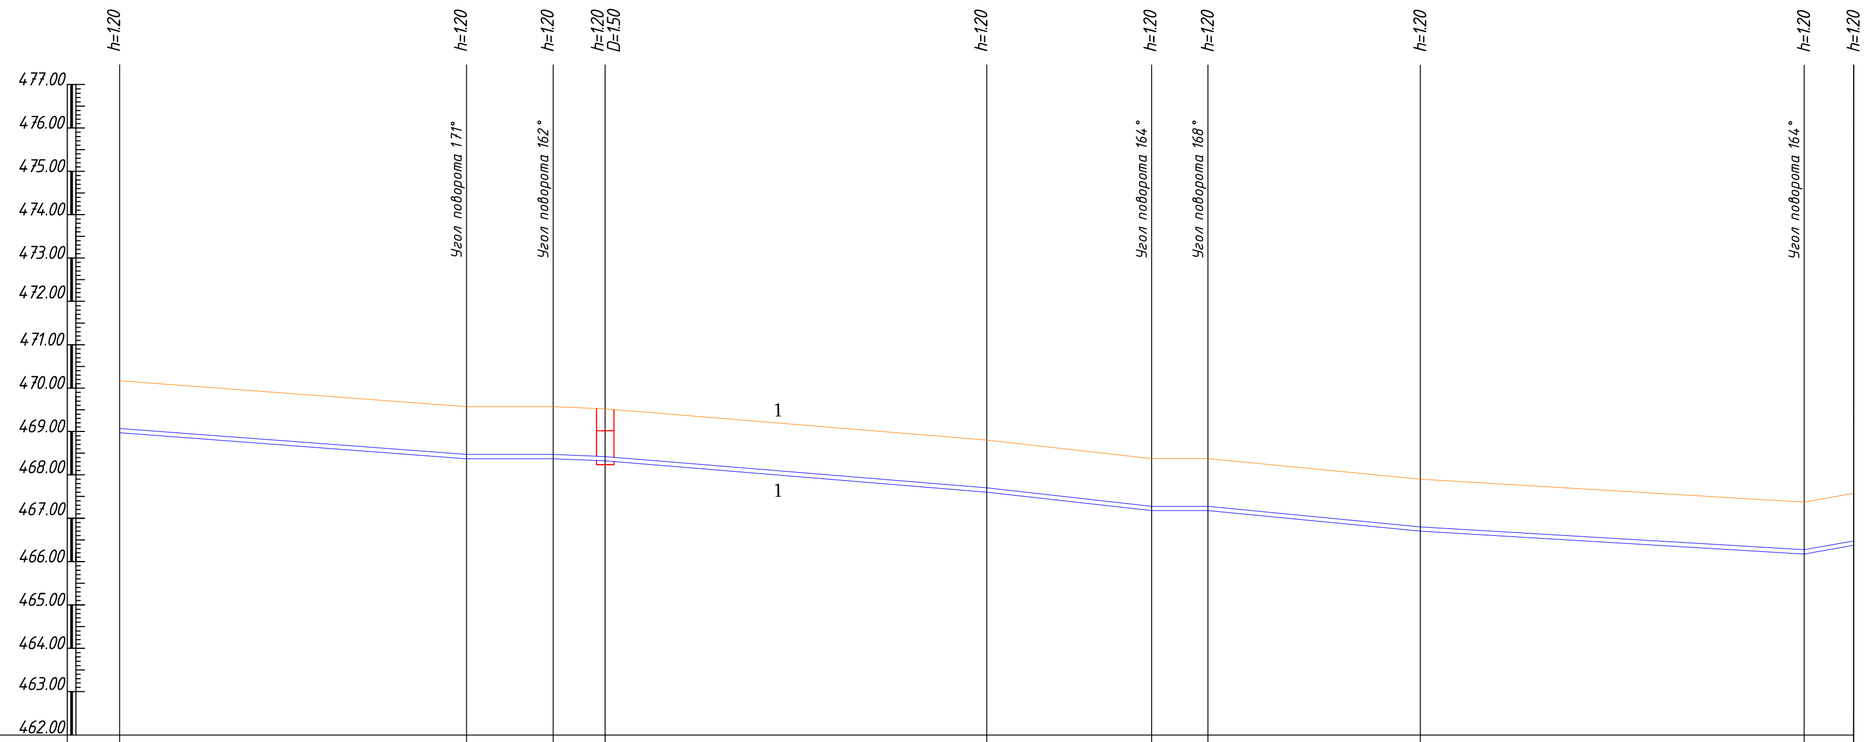

М по горизонтали 1 : 1000
М по вертекали 1 : 100

Отметка низа или лотка трубы												
Поектная отметка земли	468.98	468.38	468.38	468.35	467.60	467.19	467.19	466.71	466.17	466.37		
Натурная отметка земли	470.18	469.58	469.58	469.55	468.80	468.39	468.39	467.91	467.37	467.57		
Обозначение трубы и тип изоляции	Трубы полиэтиленовые ПЭ 100 SDR 17.6 200х11.4мм L=400.0м											
Основание	Песок											
Уклон / Длина												
Расстояние		80.0	20.0	12.0	88.0	38.0	13.0	49.0				
Номер колодца, пикета точки, угол поворота	ПК.49	ПК.49+80 Уг.26	ПК.50 Уг.27	ВК-8 ПК.50+12	ПК.51	ПК.51+38 Уг.28	ПК.51+13 Уг.29	ПК.52	ПК.52+88.5 Уг.30	ПК.53		

Разрез 1-1

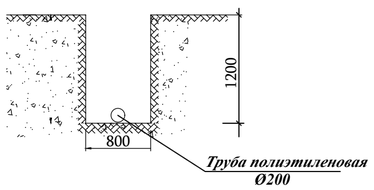

				Заказчик: "Сув таъминоти ва окова сув объектлари курилиши бўйича ИК" НВ		
Гл.инж.				Сурхондарё вил. Кумкургон тумани "Жозиба" махалласида ичимлик сув тармокларини лойихалаш	Стадия	Лист	Листов
ГИП	Д.Шамсуддинов				РП	13	25
Выполнил	Шарипов Б.				ООО "Bino inshoot me'mor loyiha" г.Термез .		
				Продольный профиль водопровода			

ТРАССА-1

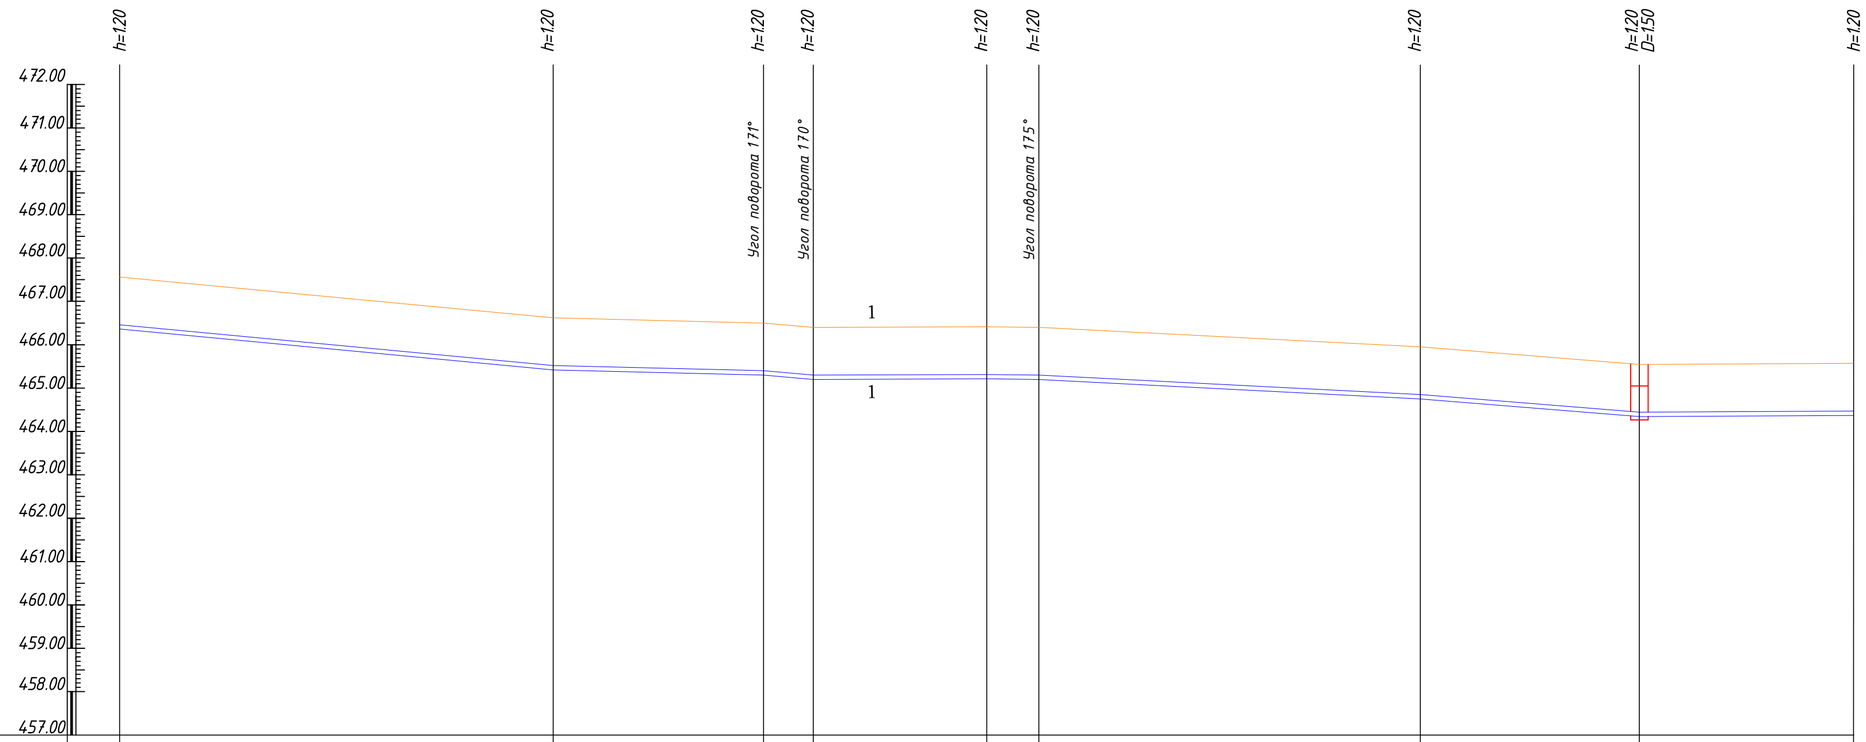

М по горизонтали 1 : 1000
М по вертекали 1 : 100

Отметка низа или лотка трубы										
Поектная отметка земли	466.37	465.43	465.30	465.20	465.22	465.22	464.75	464.34	464.38
Натурная отметка земли	467.57	466.63	466.50	466.40	466.42	466.42	465.95	465.54	465.58
Обозначение трубы и тип изоляции	Трубы полиэтиленовые ПЭ 100 SDR 17.6 200х11.4мм L=400.0м								
Основание	Песок								
Уклон / Длина									
Расстояние		100.0	48.5	11.5	40.0	12.0	88.0	50.5	49.5
Номер колодца, пикета точки, угол поворота	ПК.53	ПК.54	ПК.54+48.5 Уг.31	ПК.54+11.5 Уг.32	ПК.55	ПК.55+12.0 Уг.33	ПК.56	ВК-9 ПК.56+50.5	ПК.57

Разрез 1-1

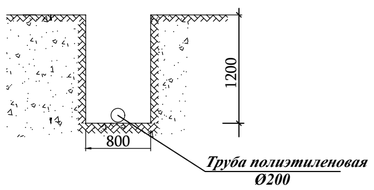

				Заказчик: "Сув таъминоти ва окова сув объектлари курилиши бўйича ИК"	НВ	
Гл.инж.				Сурхондарё вил. Кумкургон тумани "Жозиба" махалласида ичимлик сув тармокларини лойихалаш	Стадия	Лист	Листов
ГИП	Д.Шамсуддинов				РП	14	25
Выполнил	Шарипов Б.				ООО "Bino inshoot me'mor loyiha" г.Термез .		
				Продольный профиль водопровода			

ТРАССА-1

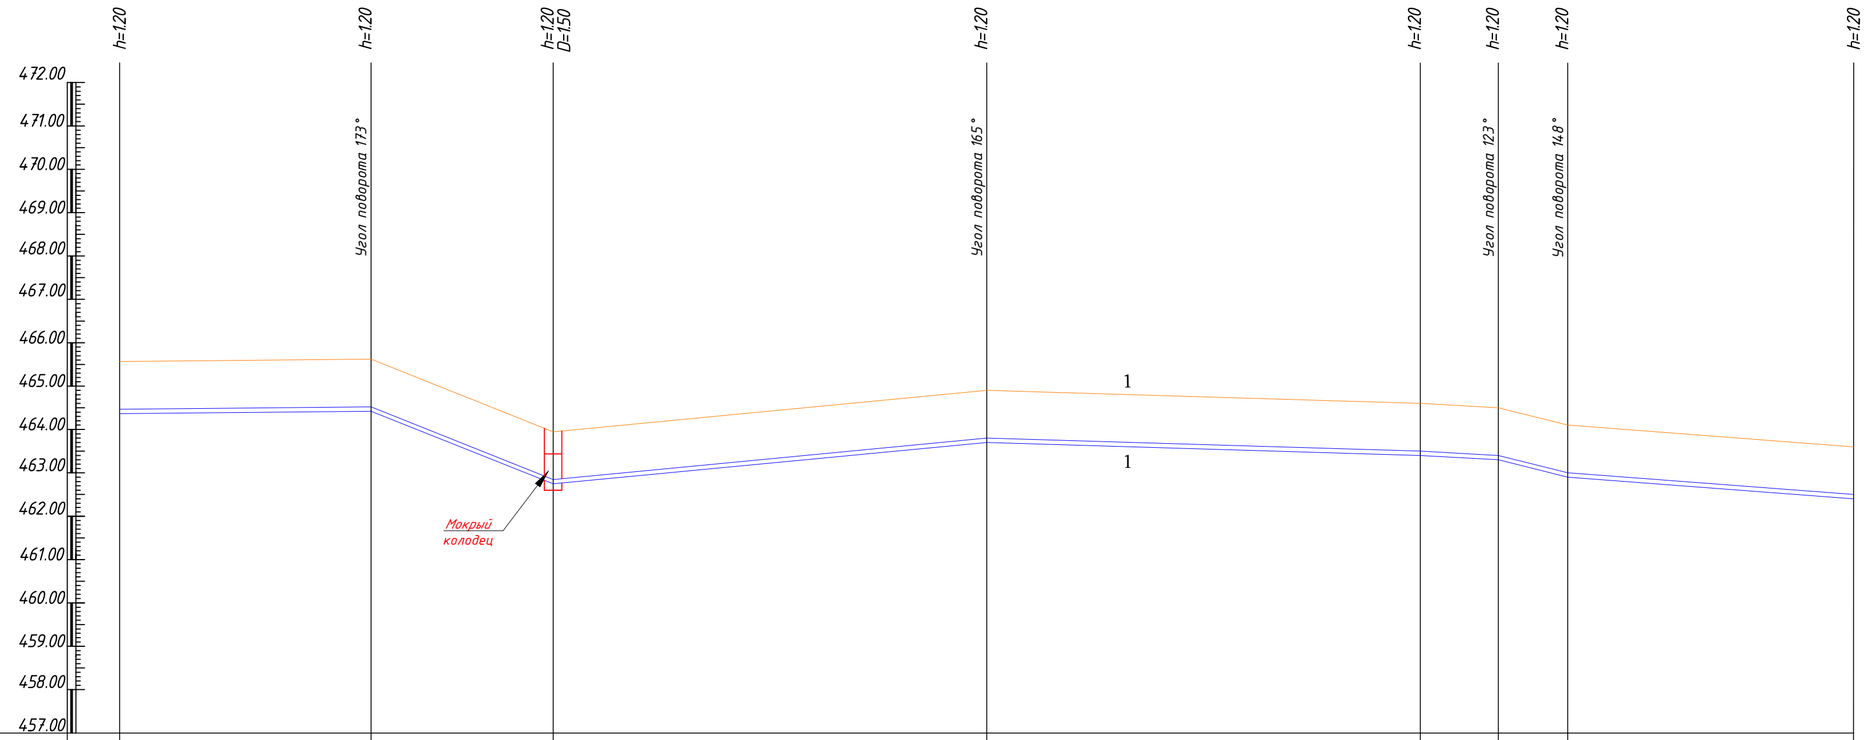

М по горизонтали 1 : 1000
М по вертекали 1 : 100

Отметка низа или лотка трубы								
Натурная отметка земли	465.58	465.62	463.93	464.90	464.61	464.52	464.11	463.63
Обозначение трубы и тип изоляции	Трубы полиэтиленовые ПЭ 100 SDR 17.6 200х11.4мм L=400.0м							
Основание	Песок							
Уклон / Длина								
Расстояние		58.0	42.0	100.0	100.0	18.0	16.0	66.0
Номер колодца, пикета точки, угол поворота	ПК.57	ПК.57+58.0 Уг.34	ПК.58 МК-2	ПК.59 Уг.35	ПК.60	ПК.60+18 Уг.36	ПК.60+16 Уг.37	ПК.61

Разрез 1-1

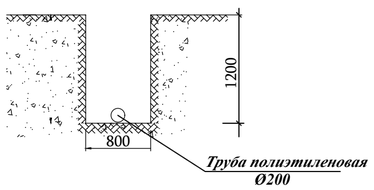

Гл.инж.			
ГИП	Д.Шамсуддинов		
Выполнил	Шарипов Б.		

Заказчик: "Сув таъминоти ва окова сув объектлари курилиши бўйича ИК" НВ

Сурхондарё вил. Кумкургон тумани "Жозиба" махалласида ичимлик сув тармокларини лойихалаш

Продольный профиль водопровода

Стадия	Лист	Листов
РП	15	25

ООО "Bino inshoot me'mor loyiha" г.Термез .

ТРАССА-1

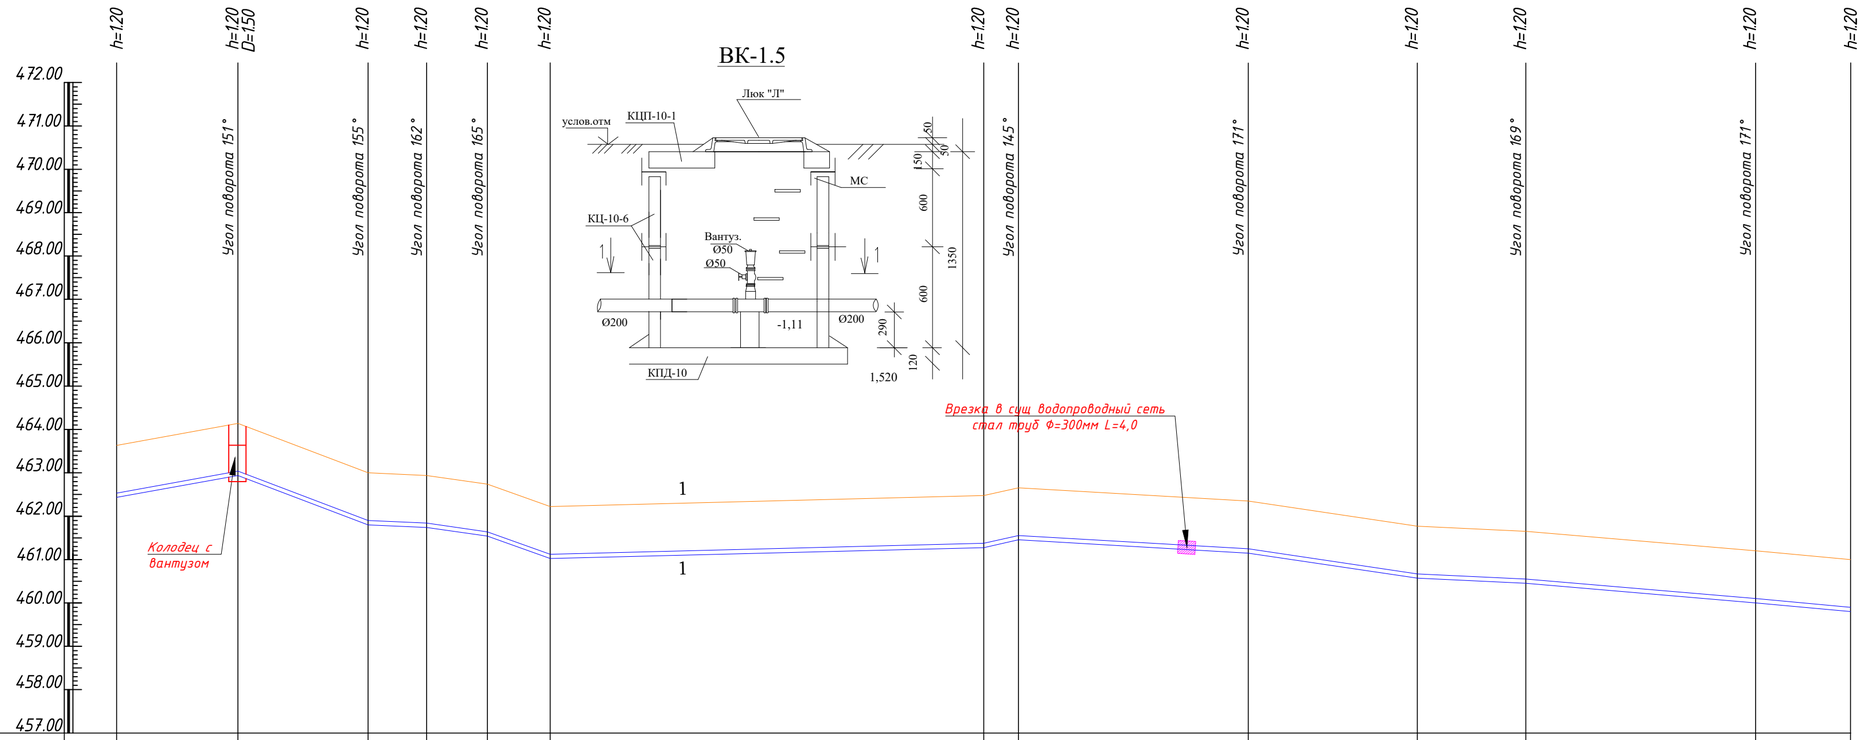

М по горизонтали 1 : 1000
М по вертекали 1 : 100

	h=1.20	h=1.20 D=1.50	h=1.20	h=1.20	h=1.20	h=1.20	h=1.20	h=1.20	h=1.20	h=1.20	h=1.20	h=1.20	h=1.20	h=1.20
		Угол поворота 151°	Угол поворота 155°	Угол поворота 162°	Угол поворота 165°				Угол поворота 145°	Угол поворота 171°		Угол поворота 169°	Угол поворота 171°	
Отметка низа или лотка трубы														
Поектная отметка земли	462.43	462.93	461.8	461.76	461.54	461.04	459.65	461.45	461.13	460.57	460.45	459.99	459.81	
Натурная отметка земли	463.63	464.13	463.00	462.96	462.74	462.24	462.50	462.65	462.33	461.77	461.65	461.19	461.01	
Обозначение трубы и тип изоляции	Трубы полиэтиленовые ПЭ 100 SDR 17.6 200х11.4мм L=400.0м													
Основание	Песок													
Уклон / Длина														
Расстояние		28.0	30.0	13.5	14.0	14.5	100.0	8.0	53.0	39.0	25.0	53.0	22.0	
Номер колодца, пикета точки, угол поворота	ПК.61	ПК.61 Уг.38 ВК-15	ПК.61 Уг.39	ПК.61 Уг.40	ПК.61 Уг.41	ПК.62	ПК.63	ПК.63+8 Уг.42	ПК.63+53 Уг.43	ПК.64	ПК.64+25 Уг.44	ПК.64+53 Уг.45	ПК.65	

Разрез 1-1

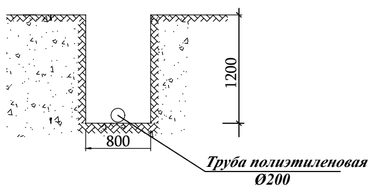

				Заказчик: "Сув таъминоти ва окова сув объектлари курилиши бўйича ИК" НВ
Гл.инж.				Сурхондарё вил. Кумкургон тумани "Жозиба" махалласида ичимлик сув тармокларини лойихалаш
ГИП	Д.Шамсуддинов			
Выполнил	Шарипов Б.			Продольный профиль водопровода

Стадия	Лист	Листов
РП	16	25

ООО "Bino inshoot me'mor loyiha" г.Термез .

ТРАССА-1

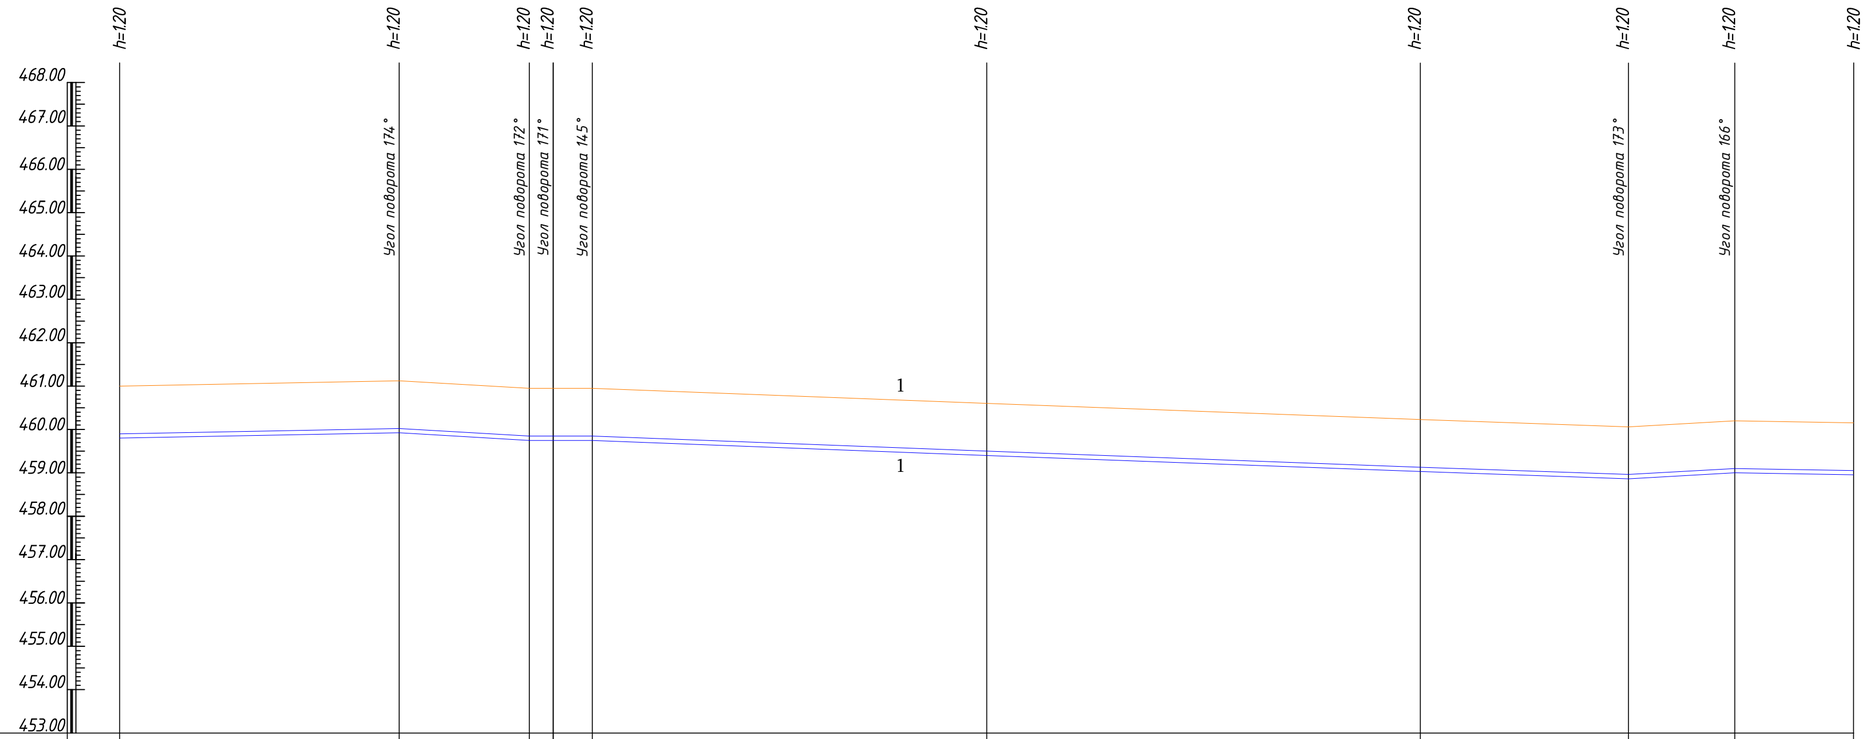

М по горизонтали 1 : 1000
М по вертекали 1 : 100

Отметка низа или лотка трубы											
Поектная отметка земли	459.81	459.97	459.74	459.74	459.74	459.40	459.03	458.89	459.01	458.95	
Натурная отметка земли	461.01	461.17	460.94	460.94	460.94	460.60	460.23	460.09	460.21	460.15	
Обозначение трубы и тип изоляции	Трубы полиэтиленовые ПЭ 100 SDR 17.6 200х11.4мм L=400.0м										
Основание	Песок										
Уклон / Длина											
Расстояние		64.5	30.0	5.5	9.0	100.0	100.0	48.0	24.5	27.5	
Номер колодца, пикета точки, угол поворота	ПК.65	ПК.65+64.5 Уг.46	ПК.65+30.0 Уг.47	ПК.66	ПК.66+9 Уг.48	ПК.67	ПК.68	ПК.68+48.0 Уг.49	ПК.68+24.5 Уг.50	ПК.69	

Разрез 1-1

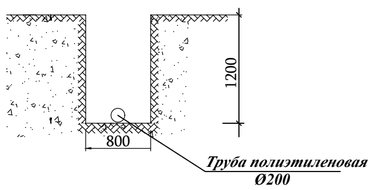

				Заказчик: "Сув таъминоти ва окова сув объектлари курилиши бўйича ИК" НВ
Гл.инж.				Сурхондарё вил. Кумкургон тумани "Жозиба" махалласида ичимлик сув тармокларини лойихалаш
ГИП	Д.Шамсуддинов			
Выполнил	Шарипов Б.			Продольный профиль водопровода

Стадия	Лист	Листов
РП	17	25

ООО "Bino inshoot me'mor loyiha" г.Термез .

ТРАССА-1

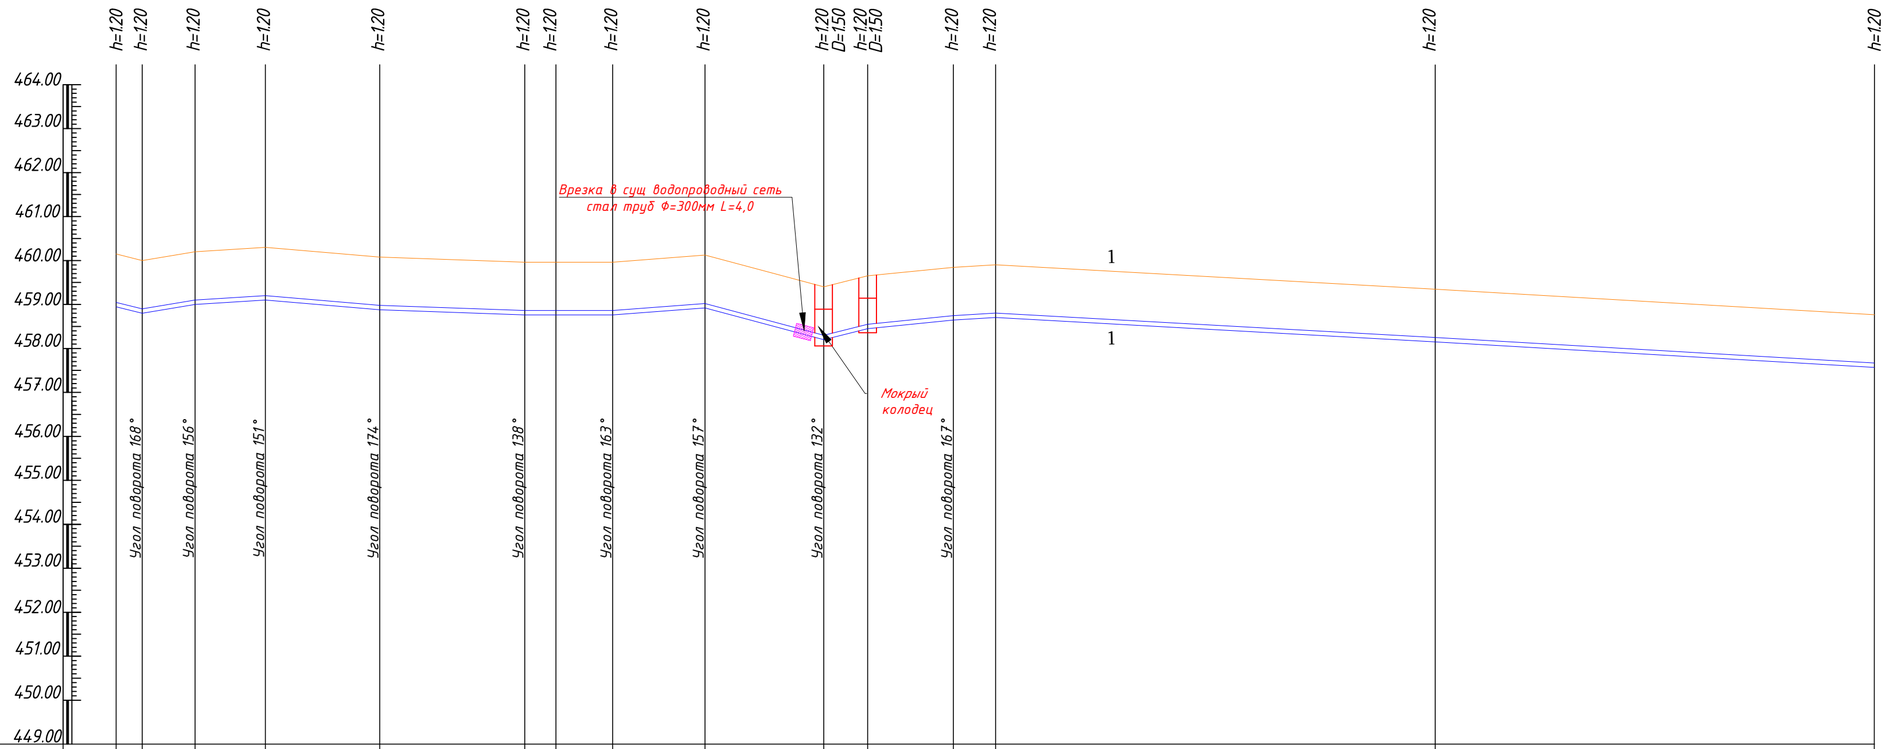

М по горизонтали 1 : 1000
М по вертекали 1 : 100

Отметка низа или лотка трубы															
Поектная отметка земли	458.95	458.82	459.02	459.10	458.87	458.76	458.76	458.76	458.92	458.20	458.48	458.64	458.69	458.14	457.57
Натурная отметка земли	460.15	460.02	460.22	460.30	460.07	459.96	459.96	459.96	460.12	459.40	459.68	459.84	459.89	459.34	458.77
Обозначение трубы и тип изоляции	Трубы полиэтиленовые ПЭ 100 SDR 17.6 200х11.4мм L=400.0м														
Основание	Песок														
Уклон / Длина															
Расстояние		6.0	12.0	16.0	26.0	33.0	7.0	13.0	21.0	27.0	10.0	19.5	9.5	100.0	100.0
Номер колодца, пикета точки, угол поворота	ПК.69	ПК.69+6.0 Уг.51		ПК.69+12.0 Уг.52	ПК.69+16.0 Уг.53	ПК.69+26.0 Уг.54	ПК.69+33.0 Уг.55	ПК.70	ПК.70+13.0 Уг.56	ПК.70+21.0 Уг.57	ПК.70+27.0 Уг.58 МК-3	ВК-10 ПК.70+10.0	ПК.70+19.5 Уг.59	ПК.71	ПК.72	ПК.73

Разрез 1-1

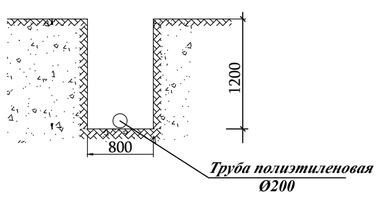

Гл.инж.			
ГИП	Д.Шамсуддинов		
Выполнил	Шарипов Б.		

Заказчик: "Сув таъминоти ва окова сув объектлари курилиши бўйича ИК" НВ

Сурхондарё вил. Кумкургон тумани "Жозиба" махалласида ичимлик сув тармокларини лойихалаш

Стадия	Лист	Листов
РП	18	25

Продольный профиль водопровода

ООО "Bino inshoot me'mor loyiha" г.Термез .

ТРАССА-1

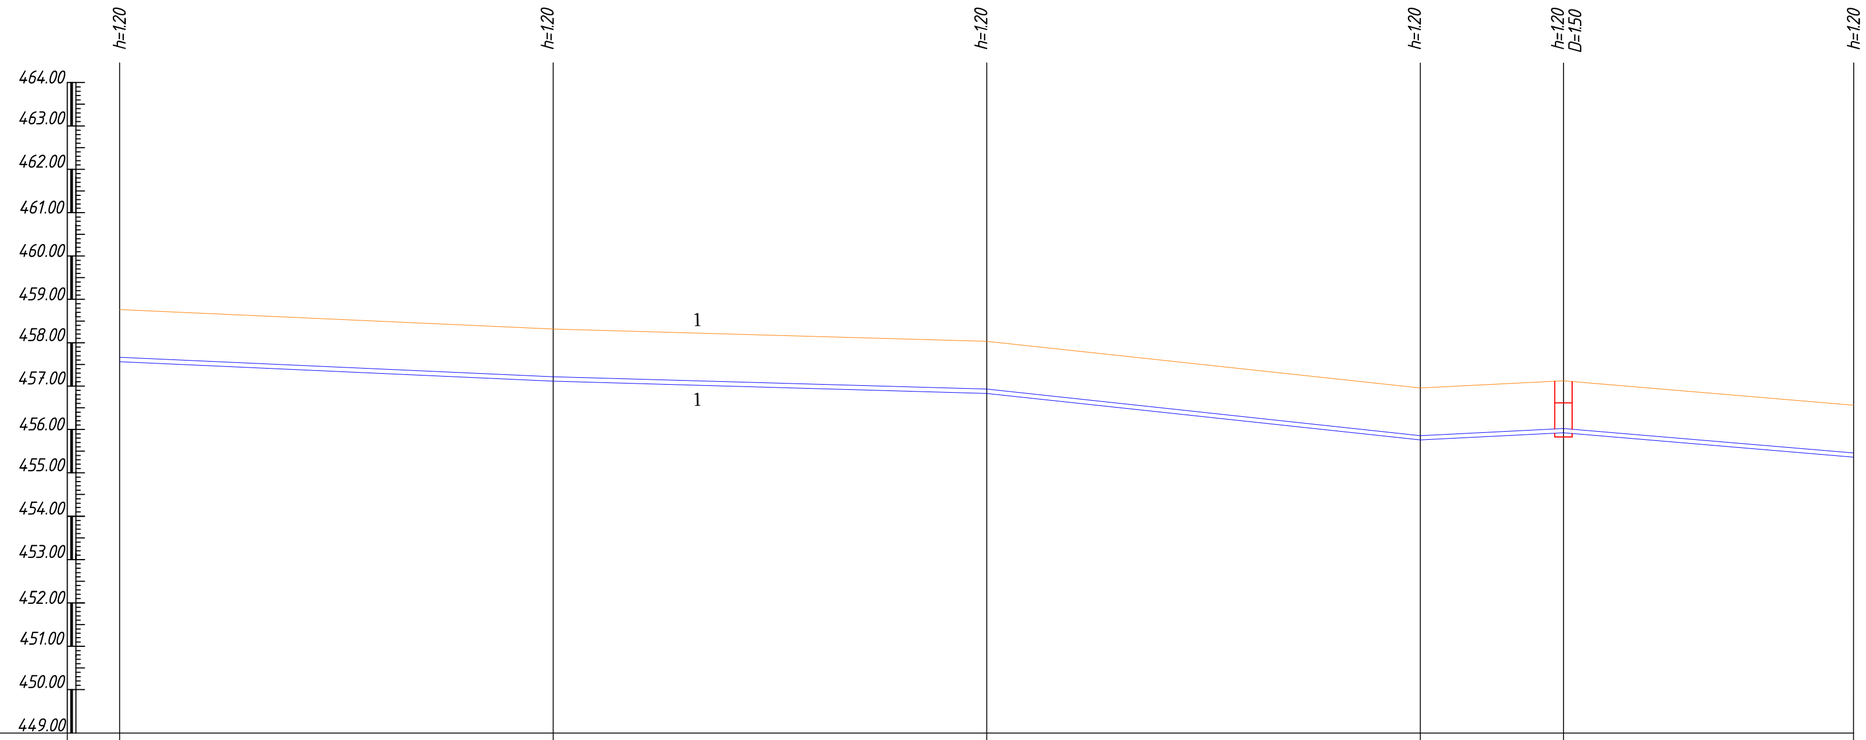

М по горизонтали 1 : 1000
М по вертекали 1 : 100

Отметка низа или лотка трубы						
Поектная отметка земли	457.57	457.11	456.81	455.76	455.93	455.36
Натурная отметка земли	458.77	458.31	458.01	456.96	457.13	456.56
Обозначение трубы и тип изоляции	Трубы полиэтиленовые ПЭ 100 SDR 17.6 200х11.4мм L=400.0м					
Основание	Песок					
Уклон / Длина						
Расстояние		100.0	100.0	100.0	33.0	67.0
Номер колодца, пикета точки, угол поворота	ПК.73	ПК.74	ПК.75	ПК.76	ВК-11 ПК.76+33.0	ПК.77

Разрез 1-1

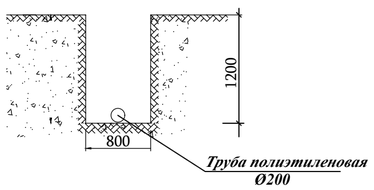

Гл.инж.			
ГИП	Д.Шамсуддинов		
Выполнил	Шарипов Б.		

Заказчик: "Сув таъминоти ва окова сув объектлари курилиши бўйича ИК" НВ

Сурхондарё вил. Кумкургон тумани "Жозиба" махалласида ичимлик сув тармокларини лойихалаш

Стадия	Лист	Листов
РП	19	25

Продольный профиль водопровода

ООО "Bino inshoot me'mor loyiha" г.Термез .

ТРАССА-1

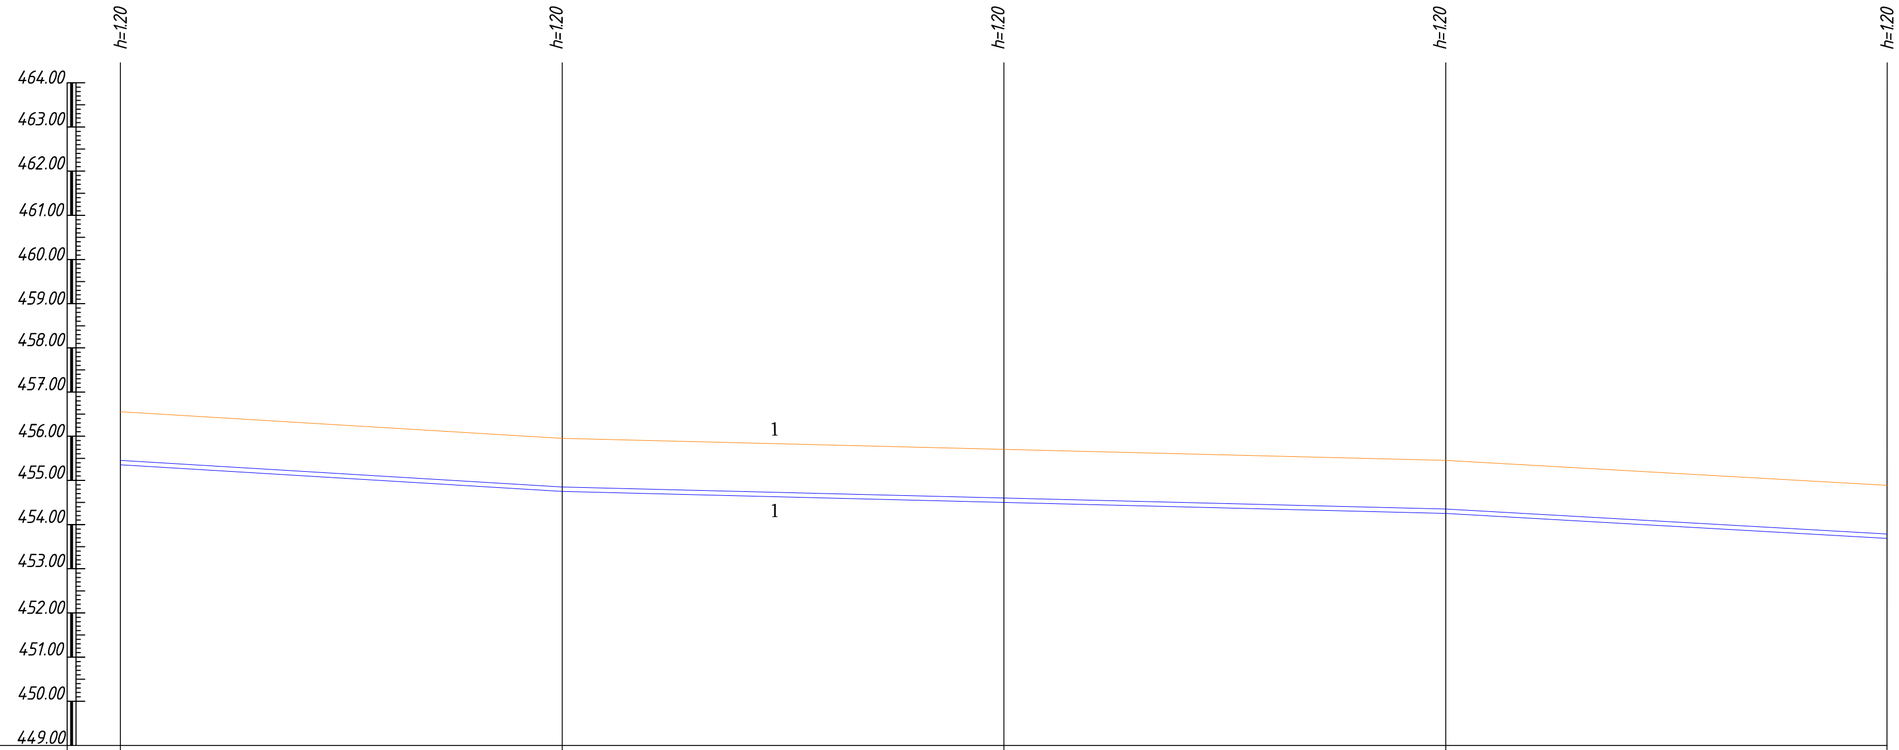

М по горизонтали 1 : 1000
М по вертекали 1 : 100

Отметка низа или лотка трубы					
Натурная отметка земли	456.56	455.94	455.69	455.46	454.90
Обозначение трубы и тип изоляции	Трубы полиэтиленовые ПЭ 100 SDR 17.6 200х11.4мм L=400.0м				
Основание	Песок				
Уклон / Длина					
Расстояние		100.0	100.0	100.0	100.0
Номер колодца, пикета точки, угол поворота	ПК.77	ПК.78	ПК.79	ПК.80	ПК.81

Разрез 1-1

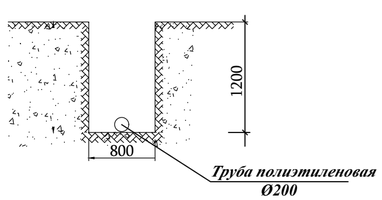

Гл.инж.			
ГИП	Д.Шамсуддинов		
Выполнил	Шарипов Б.		

Заказчик: "Сув таъминоти ва окова сув объектлари курилиши буйича ИК" НВ

Сурхондарё вил. Кумкургон тумани "Жозиба" махалласида ичимлик сув тармокларини лойихалаш

Продольный профиль водопровода

Стадия	Лист	Листов
РП	20	25

ООО "Bino inshoot me'mor loyiha" г.Термез .

ТРАССА-1

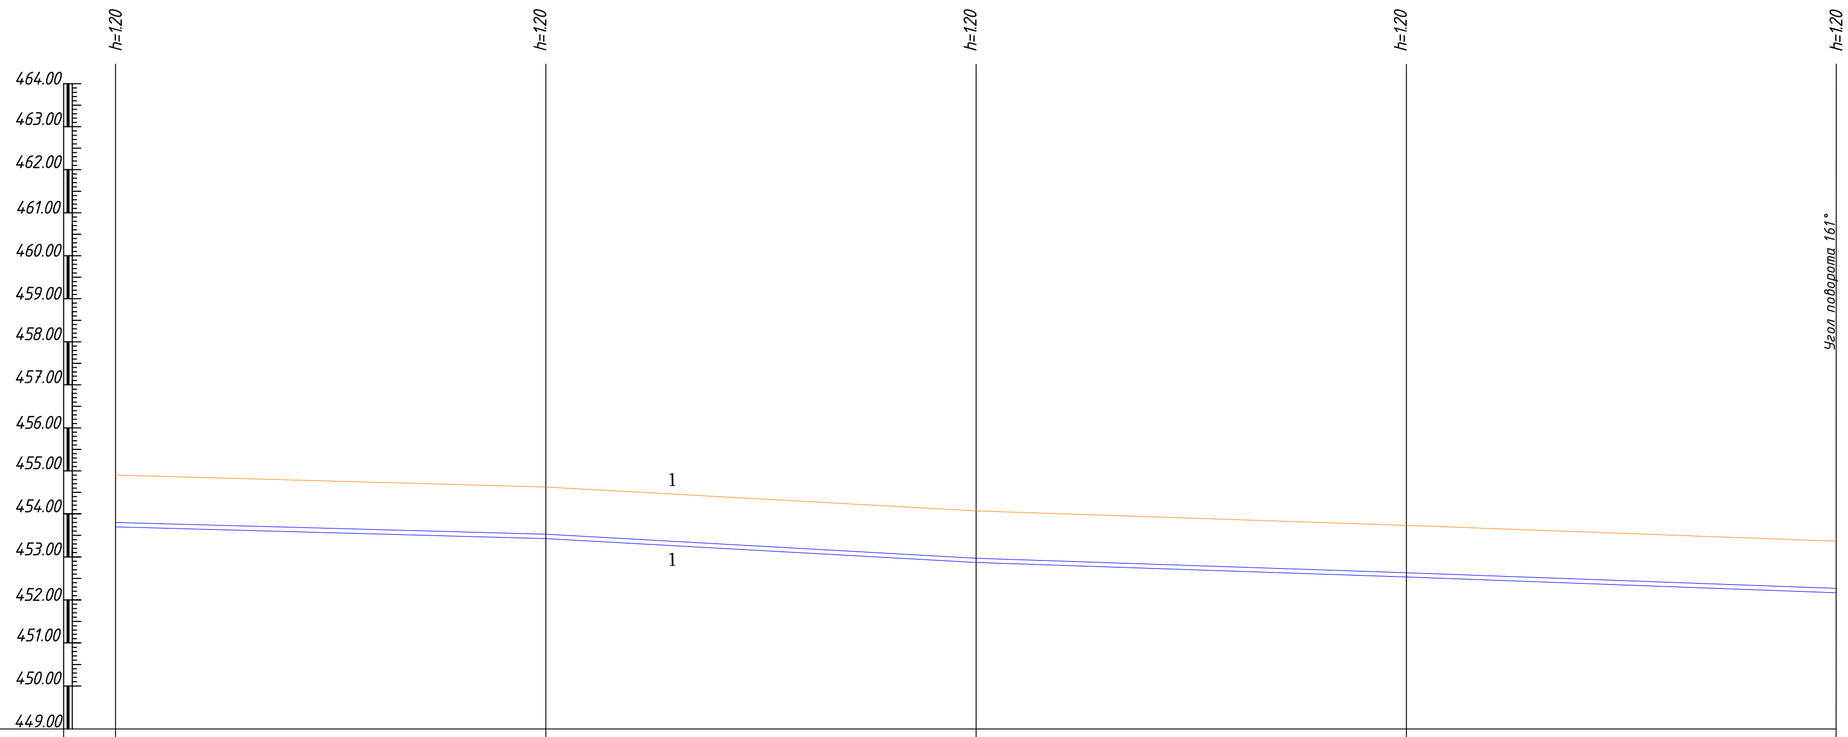

М по горизонтали 1 : 1000
М по вертекали 1 : 100

Отметка низа или лотка трубы					
Поектная отметка земли	453.70	453.41	452.87	452.52	452.19
Натурная отметка земли	454.90	454.61	454.07	453.72	453.39
Обозначение трубы и тип изоляции	Трубы полиэтиленовые ПЭ 100 SDR 17.6 200х11.4мм L=400.0м				
Основание	Песок				
Уклон / Длина					
Расстояние		100.0	100.0	100.0	100.0
Номер колодца, пикета точки, угол поворота	ПК.81	ПК.82	ПК.83	ПК.84	ПК.85 Уг.60

Разрез 1-1

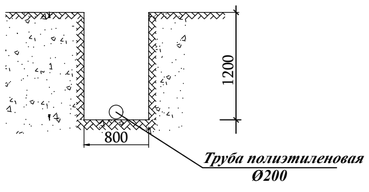

				Заказчик: "Сув таъминоти ва окова сув объектлари курилиши бўйича ИК" НВ		
Гл.инж.				Сурхондарё вил. Кумкурган тумани "Жозиба" махалласида ичимлик сув тармокларини лойиҳалаш	Стадия	Лист	Листов
ГИП	Д.Шамсуддинов				РП	21	25
Выполнил	Шарипов Б.				ООО "Bino inshoot me'mor loyiha" г.Термез .		
				Продольный профиль водопровода			

ТРАССА-1

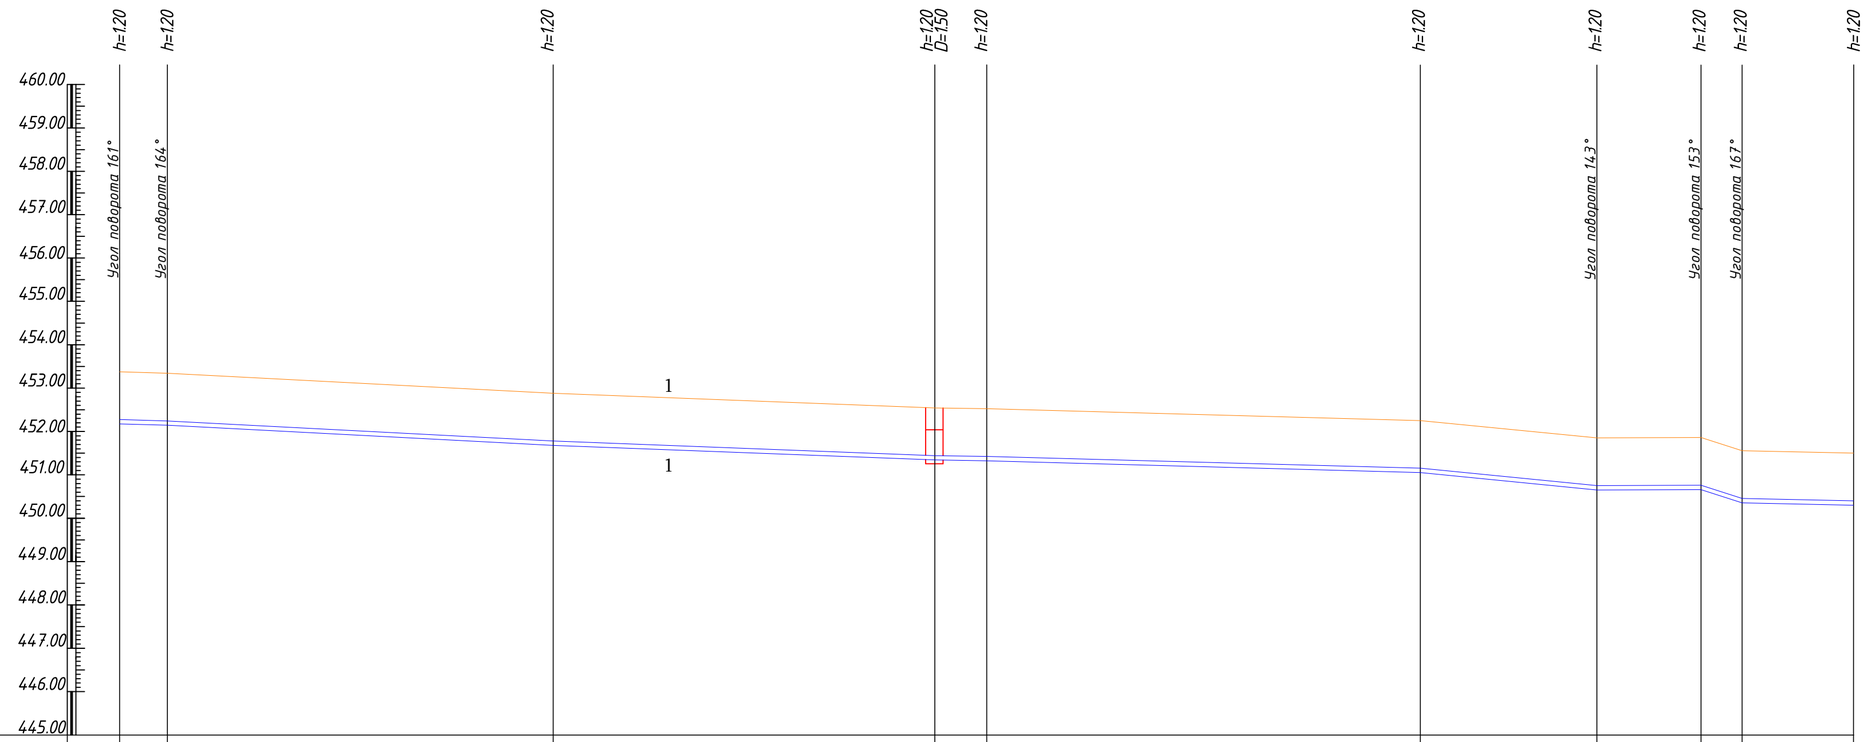

М по горизонтали 1 : 1000
М по вертекали 1 : 100

Отметка низа или лотка трубы											
Поектная отметка земли	452.19	452.15	451.69	451.34	451.32	451.05	450.64	450.65	450.36	450.29	
Натурная отметка земли	453.39	453.35	452.89	452.54	452.52	452.25	451.84	451.85	451.56	451.49	
Обозначение трубы и тип изоляции	Трубы полиэтиленовые ПЭ 100 SDR 17.6 200х11.4мм L=400.0м										
Основание	Песок										
Уклон / Длина											
Расстояние		11.0	88.0		12.0	100.0	40.7	24.0	9.5	25.8	
Номер колодца, пикета точки, угол поворота	ПК.85 Уг.60	ПК.85+11.0 Уг.61	ПК.86	ВК-12 ПК.86+88.0	ПК.87	ПК.88	ПК.88+40.7 Уг.62	ПК.88+24.0 Уг.63	ПК.88+9.5 Уг.64	ПК.89	

Разрез 1-1

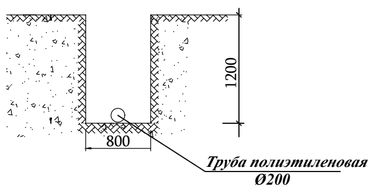

				Заказчик: "Сув таъминоти ва окова сув объектлари курилиши бўйича ИК" НВ
Гл.инж.				Сурхондарё вил. Кумкургон тумани "Жозиба" махалласида ичимлик сув тармокларини лойихалаш
ГИП	Д.Шамсуддинов			
Выполнил	Шарипов Б.			Продольный профиль водопровода

Стадия	Лист	Листов
РП	22	25

ООО "Bino inshoot me'mor loyiha" г.Термез .

ТРАССА-1

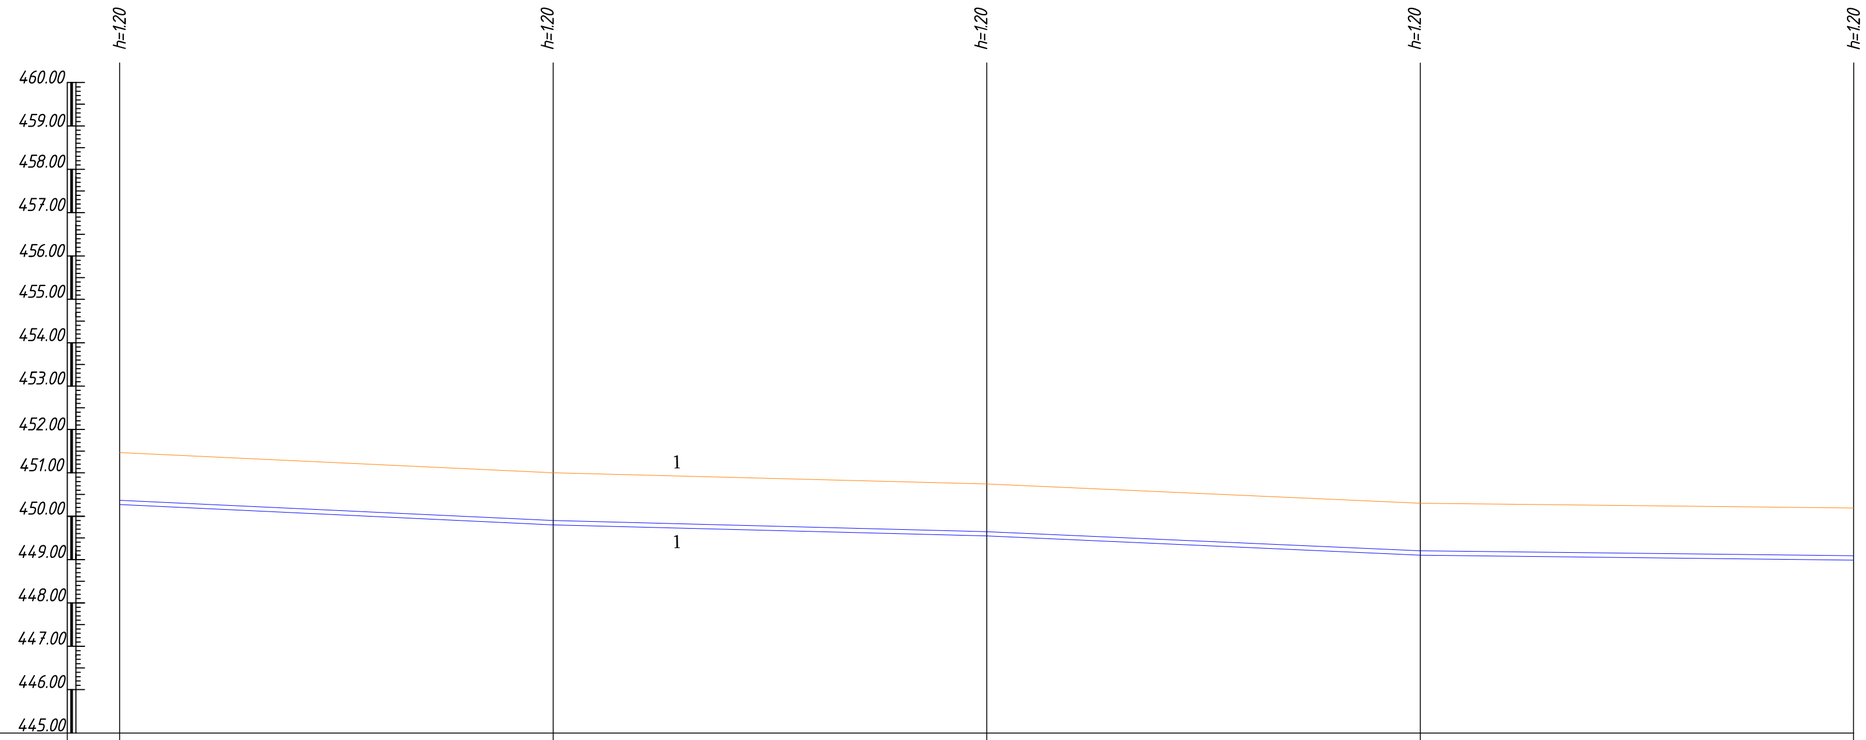

М по горизонтали 1 : 1000
М по вертекали 1 : 100

Отметка низа или лотка трубы					
Поектная отметка земли	450.29	449.79	449.54	449.11	448.99
Натурная отметка земли	451.49	450.99	450.74	450.31	450.19
Обозначение трубы и тип изоляции	Трубы полиэтиленовые ПЭ 100 SDR 17.6 200х11.4мм L=400.0м				
Основание	Песок				
Уклон / Длина					
Расстояние		100.0	100.0	100.0	100.0
Номер колодца, пикета точки, угол поворота	ПК.89	ПК.90	ПК.91	ПК.92	ПК.93

Разрез 1-1

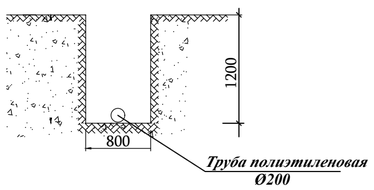

Гл.инж.			
ГИП	Д.Шамсуддинов		
Выполнил	Шарипов Б.		

Заказчик: "Сув таъминоти ва окова сув объектлари курилиши бўйича ИК" НВ

Сурхондарё вил. Кумкургон тумани "Жозиба" махалласида ичимлик сув тармокларини лойихалаш

Стадия	Лист	Листов
РП	23	25

ООО "Bino inshoot me'mor loyiha" г.Термез .

Продольный профиль водопровода

ТРАССА-1

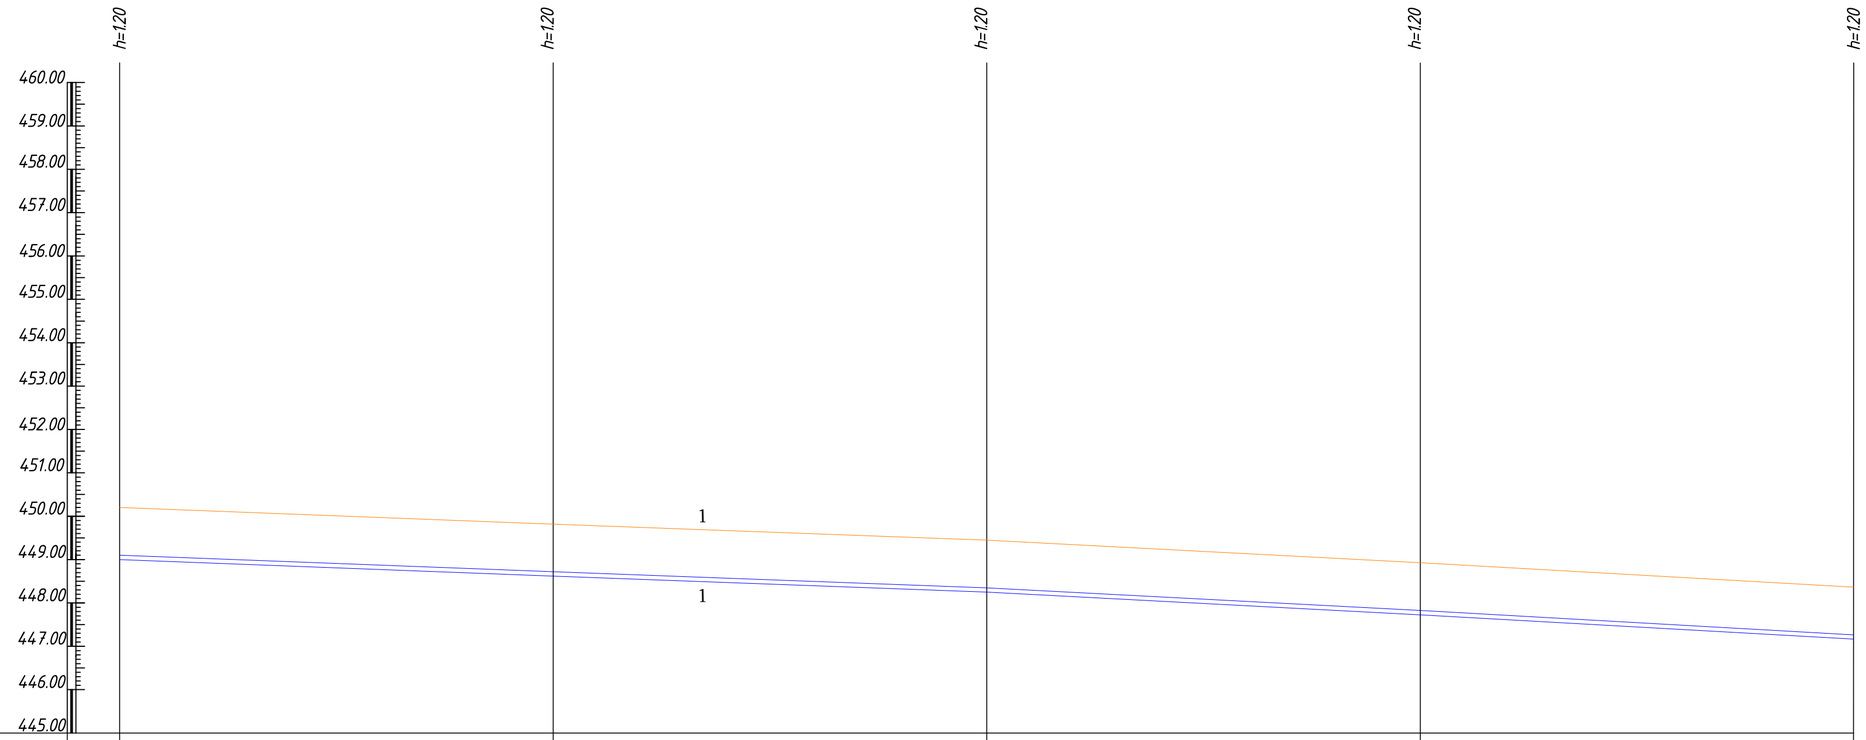

М по горизонтали 1 : 1000
М по вертекали 1 : 100

Отметка низа или лотка трубы					
Поектная отметка земли	448.99	448.61	448.26	447.72	447.18
Натурная отметка земли	450.19	449.81	449.46	448.92	448.38
Обозначение трубы и тип изоляции	Трубы полиэтиленовые ПЭ 100 SDR 17.6 200х11.4мм L=400.0м				
Основание	Песок				
Уклон / Длина					
Расстояние		100.0	100.0	100.0	100.0
Номер колодца, пикета точки, угол поворота	ПК.93	ПК.94	ПК.95	ПК.96	ПК.97

Разрез 1-1

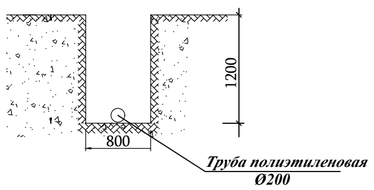

Гл.инж.			
ГИП	Д.Шамсуддинов		
Выполнил	Шарипов Б.		

Заказчик: "Сув таъминоти ва окова сув объектлари курилиши бўйича ИК" НВ

Сурхондарё вил. Кумкургон тумани "Жозиба" махалласида ичимлик сув тармокларини лойихалаш

Стадия	Лист	Листов
РП	24	25

ООО "Bino inshoot me'mor loyiha" г.Термез .

Продольный профиль водопровода

ТРАССА-1

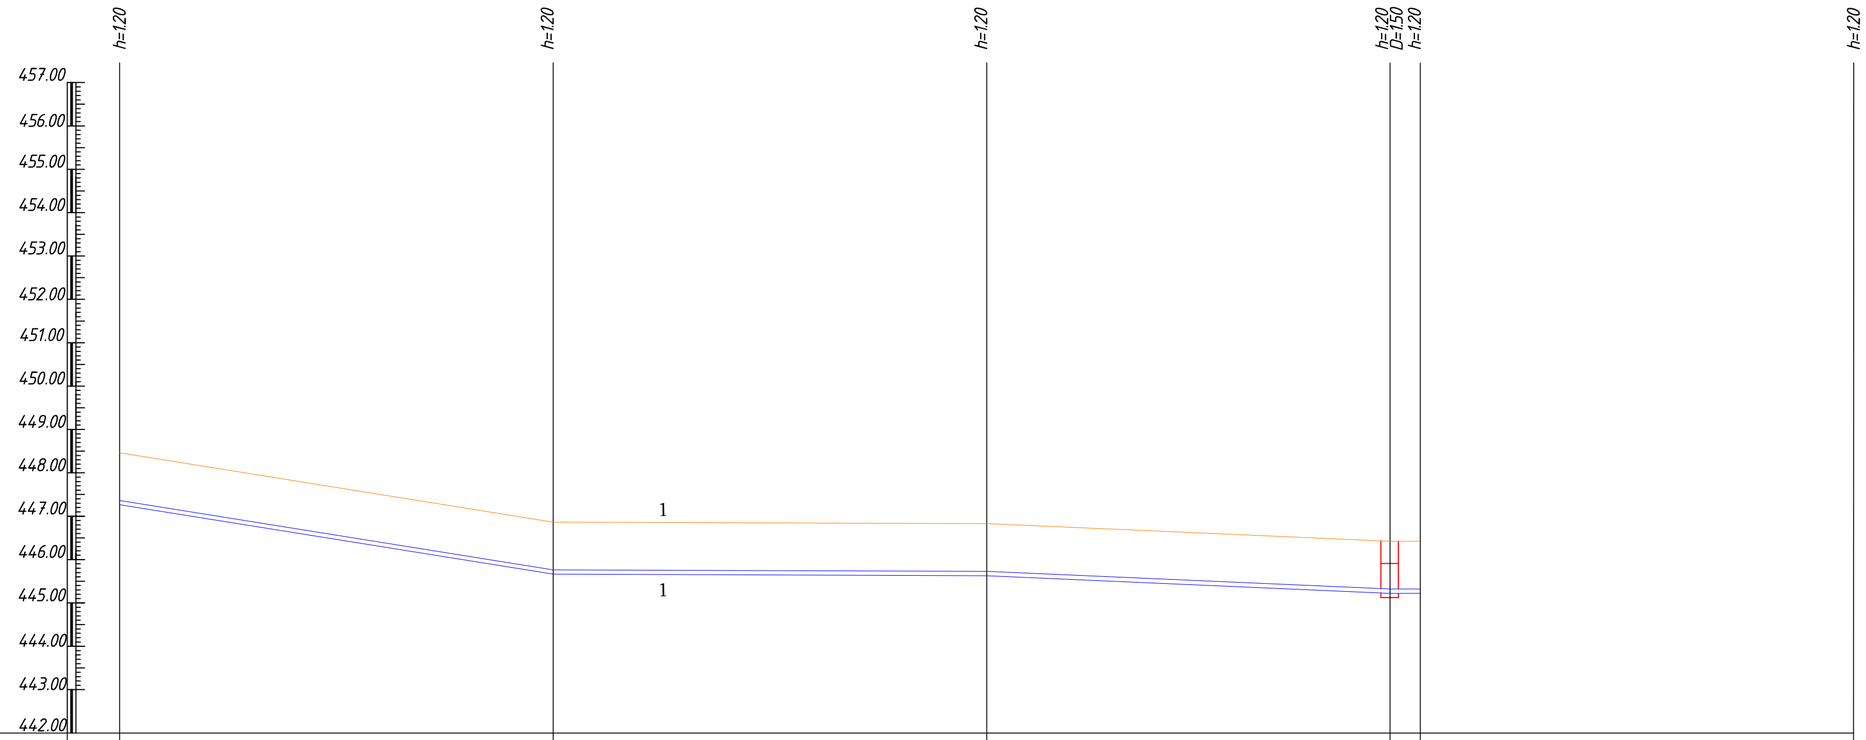

М по горизонтали 1 : 1000
М по вертекали 1 : 100

Отметка низа или лотка трубы						
Поектная отметка земли	447.18	445.68	445.68	445.22	445.22	
Натурная отметка земли	448.38	446.88	446.88	446.42	446.42	
Обозначение трубы и тип изоляции	Трубы полиэтиленовые ПЭ 100 SDR 17.6 200х11.4мм L=400.0м					
Основание	Песок					
Уклон / Длина						
Расстояние		100.0	100.0	93.0	7.0	100.0
Номер колодца, пикета точки, угол поворота	ПК.97	ПК.98	ПК.99		ПК.100	

ВК-12
ПК.99+93.0

Разрез 1-1

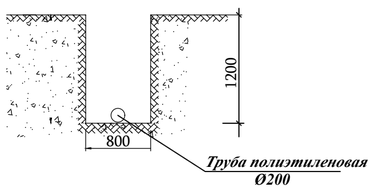

Гл.инж.			
ГИП	Д.Шамсуддинов		
Выполнил	Шарипов Б.		

Заказчик: "Сув таъминоти ва окова сув объектлари курилиши бўйича ИК" НВ

Сурхондарё вил. Кумкургон тумани "Жозиба" махалласида ичимлик сув тармокларини лойихалаш

Стадия	Лист	Листов
РП	25	25

Продольный профиль водопровода

ООО "Bino inshoot me'mor loyiha" г.Термез .