


Ситуационный план проектир.
водопроводные сети в МСГ «ЧИНОБОД»

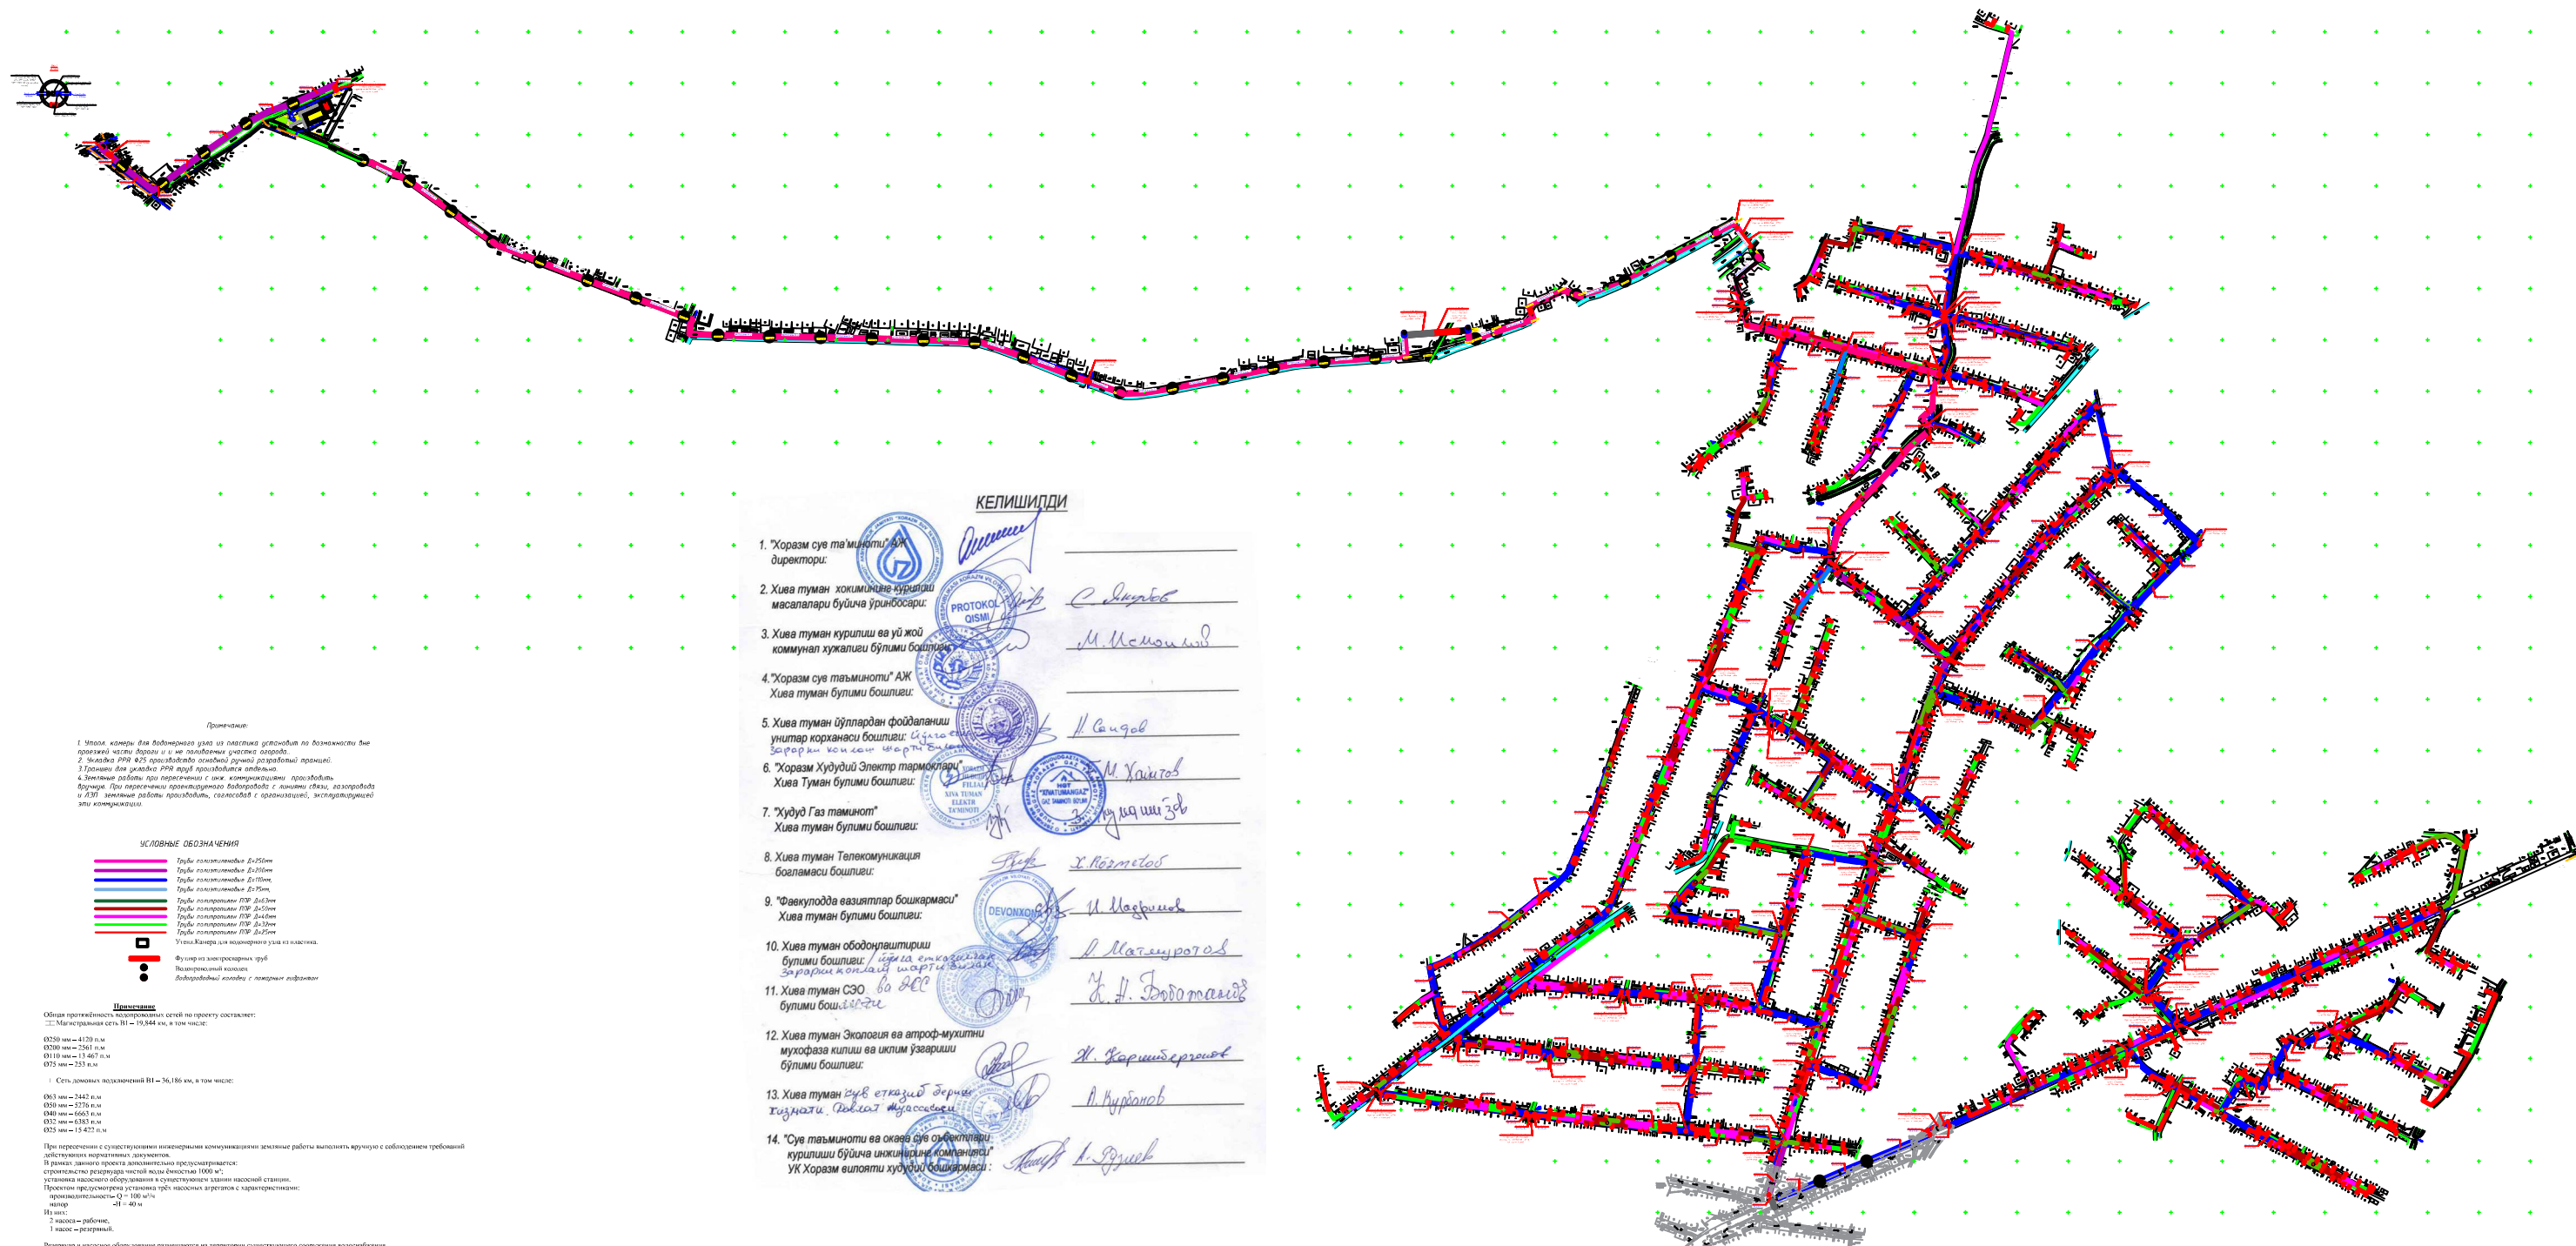

Изм.	Кол.	Лист	№ док.	Подп.	Дата						
Директор			Кармачев С.								
Инженер			Пулатав Н.								
ГАП			Овдилов Р.								
ГАП			Рустомов Х.								
Испол. зав.			Мухомедов Ш.								
						Поселковые с/п.					
						Специальный план проектор.					
						 ЧП "МЕРИДИАН ЛОЙНА"					