



Bosh loyihachi

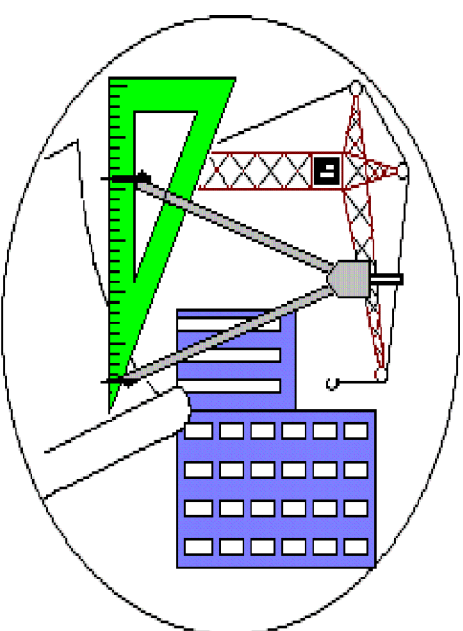

“Ujyosanoatsuvqirish”

xususiy korxonasi

Sub loyihachi

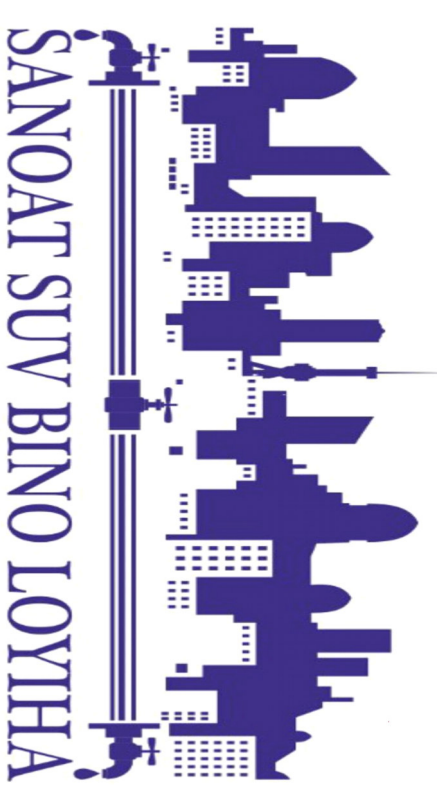

“SANOAT-SUV-BINO-LOYIHA”

xususiy korxonasi

ЧАСТНОЕ ПРОЕКТНОЕ ПРЕДПРИЯТИЕ

"САНДАТ-СУВ-БИНО-ЛОЙИХА"

РАБОЧИЙ ПРОЕКТ

Samarqand shahar “Xo‘jaqishloq” MFY Lochin ko‘chasidagi ichimlik suv

tarmoqlarini hamda “Mehrigiyo” MFY Lochin

ko'chasida joylashgan suv nasos stansiyalarini va tarmoqlarinirekonstruksiya qilish

Анбодом

					“Саноат-Суд-Бино-Лойиха” Х/К
<i>Дирек.</i>	<i>Содиқов А.</i>				

**1-м узунликдаги кувирлардаги тешиклар сони
жадвали**

Диаметр. Гр.	Длина труб мм	Размер между дырку см	Площадь труб ½ м²	Количест. Дырки на 1мм/м²
159	1	5	0,314	126
219	1	5	0,471	189
273	1	5	0,63	252







[illegible]

Таблица водопроводных круглых колодцев

№ компо- нента по про- екту	Сущность Отметка ниже труб	Полн. диаметр трубы Dк (мм)	Диаметр трубопр. мм		Сборные Ж/Б элементы по серии 3.900-3, вып.7																				Соединительные металлик. элементы шт				Труба стальная для коуха ГОСТ 10704-93		Лист ГОСТ 3653- 79
			Dв	dв	КПД -15	КПД -10	КПД1 -15,2	КПД2 -10,2	КПД- 15-6	КПД- 10-9	КПД- 15-9н	КПД- 15-9	КПД- 10-6	КПД1 0-1	КПД- 20	КПД2 -20,2	КПД- 20-9	КПД- 20-6	МС-1	МС-2	МС-3	МС-4	28	29	26						
2	3	6	7	8	9	10	11	12	13	14	15	16	17	18	19	20	21	22	23	24	25	26	27	28	29	26					


КАЛТАЖНЕ КОЛОДЦЕВ


BK2	1173.40	1172.20	2050	1500			1		1		2					4		4		1
BK3	1172.75	1171.55	2050	1500			1		1		2					4		4		1
BK4	1171.94	1170.74	2050	1500			1		1		2					4		4		1
BK5	1171.50	1170.30	2050	1500			1		1		2					4		4		1
BK6	1170.50	1169.30	2050	2000										1	1	2		4		1
BK7	1170.30	1169.10	2650	2000										1	1	2	1	4		8

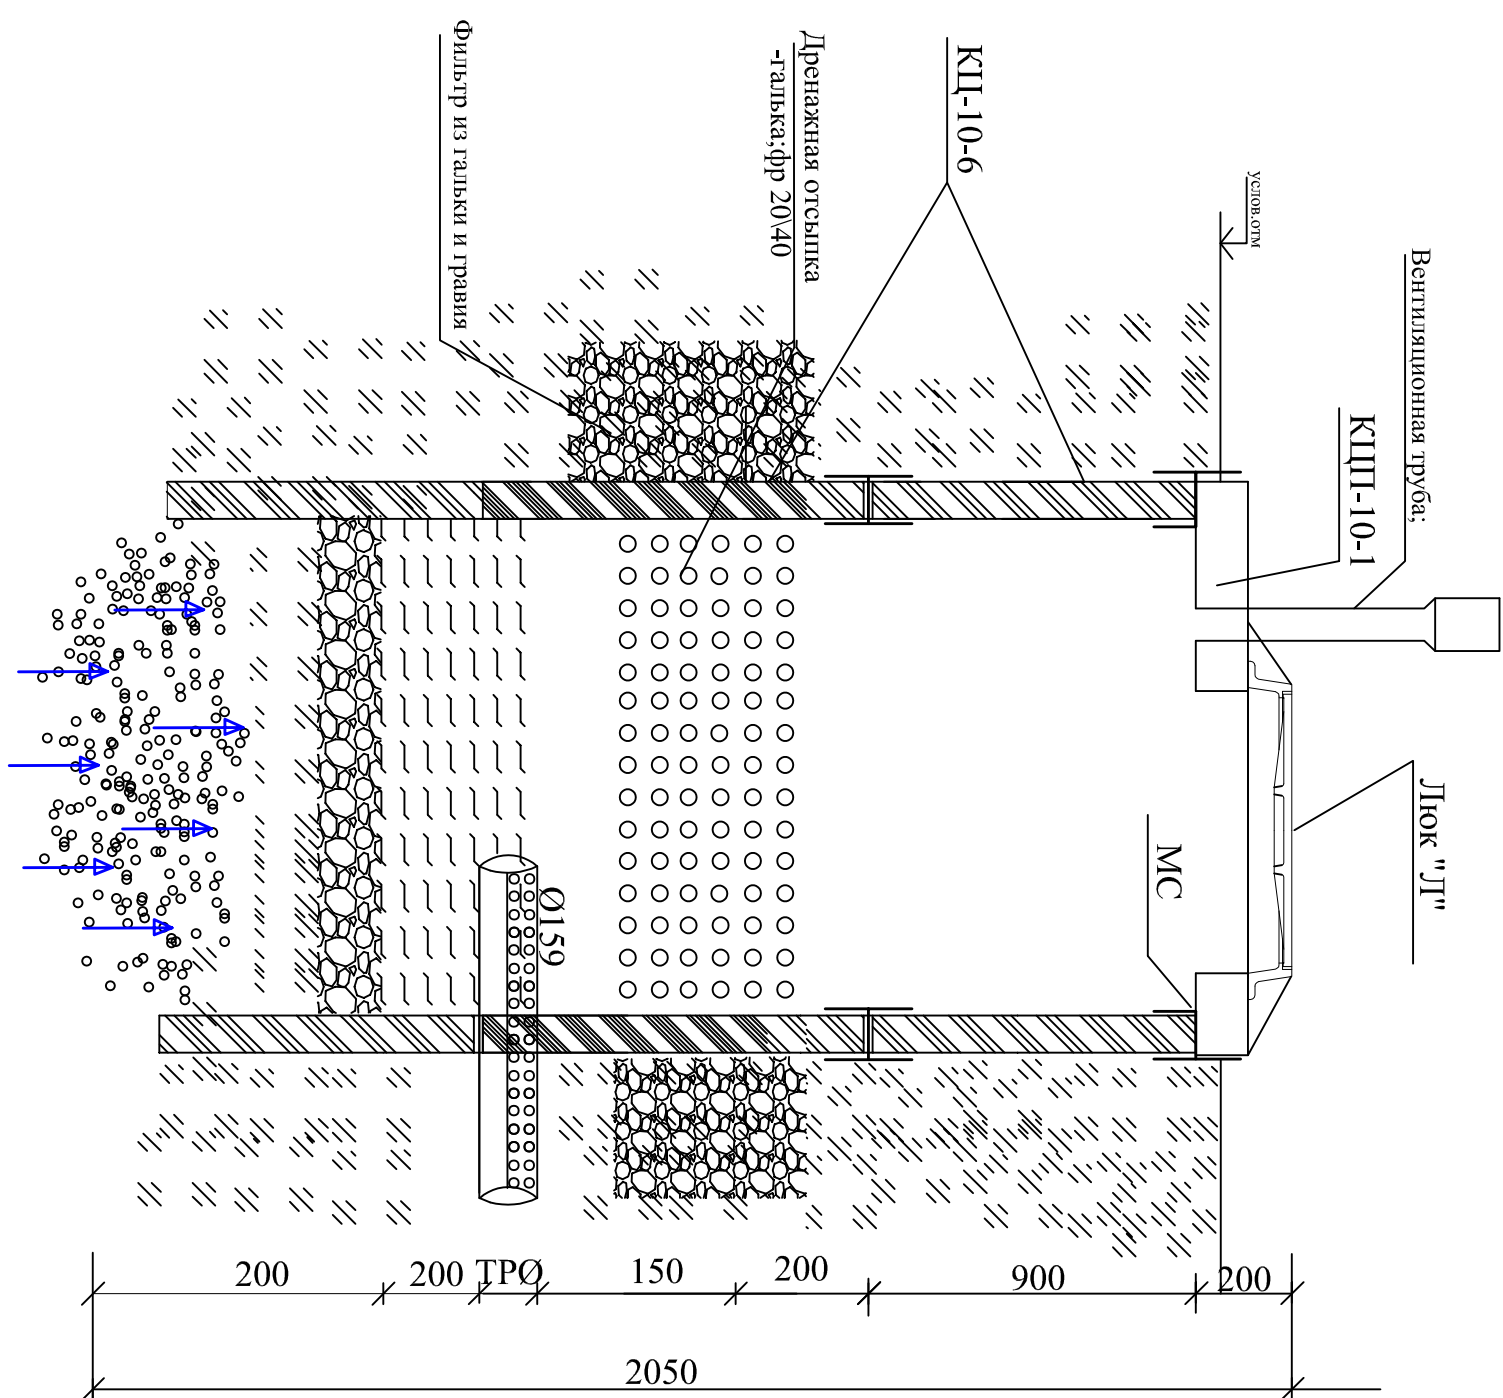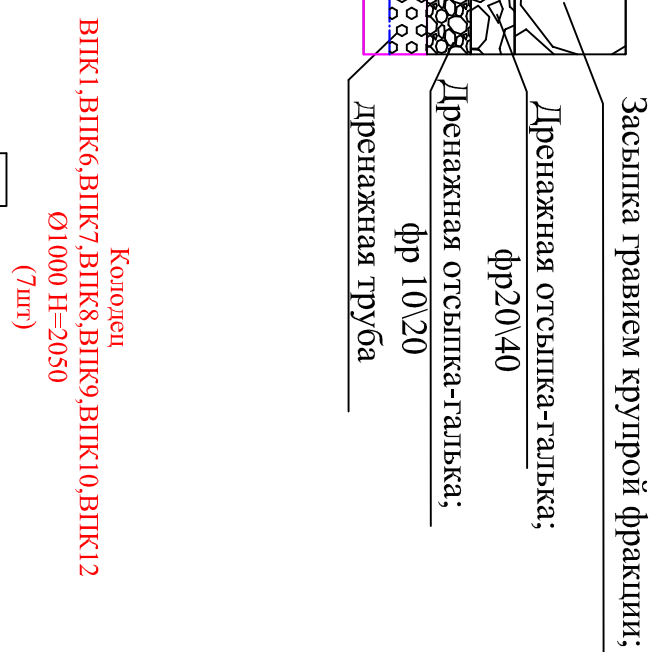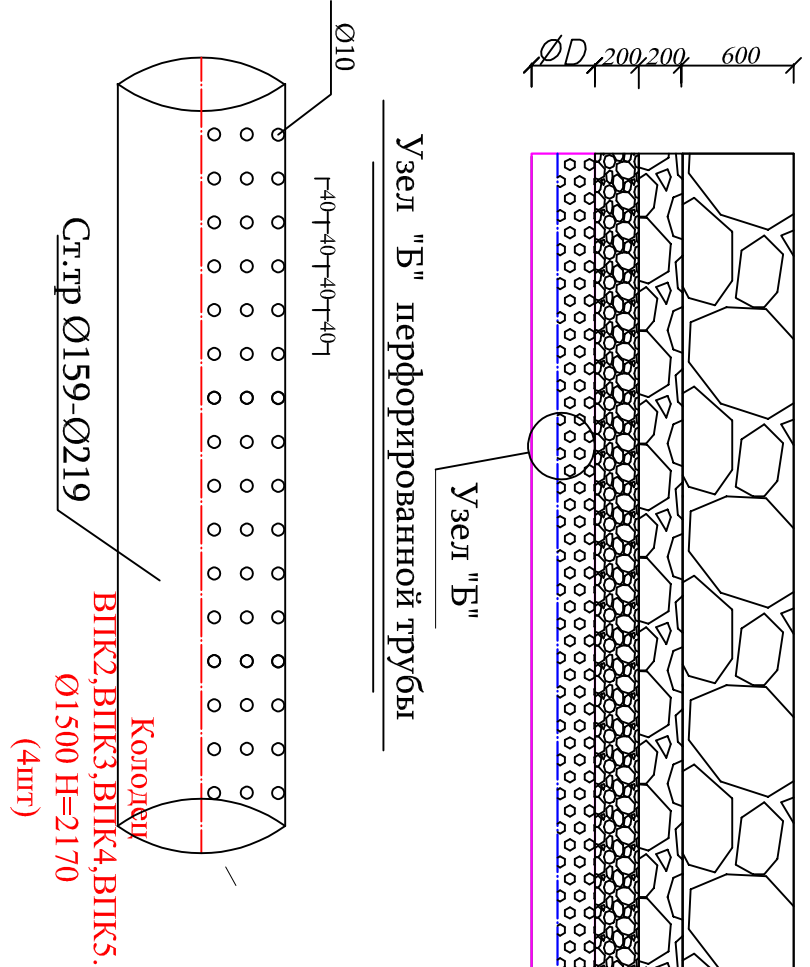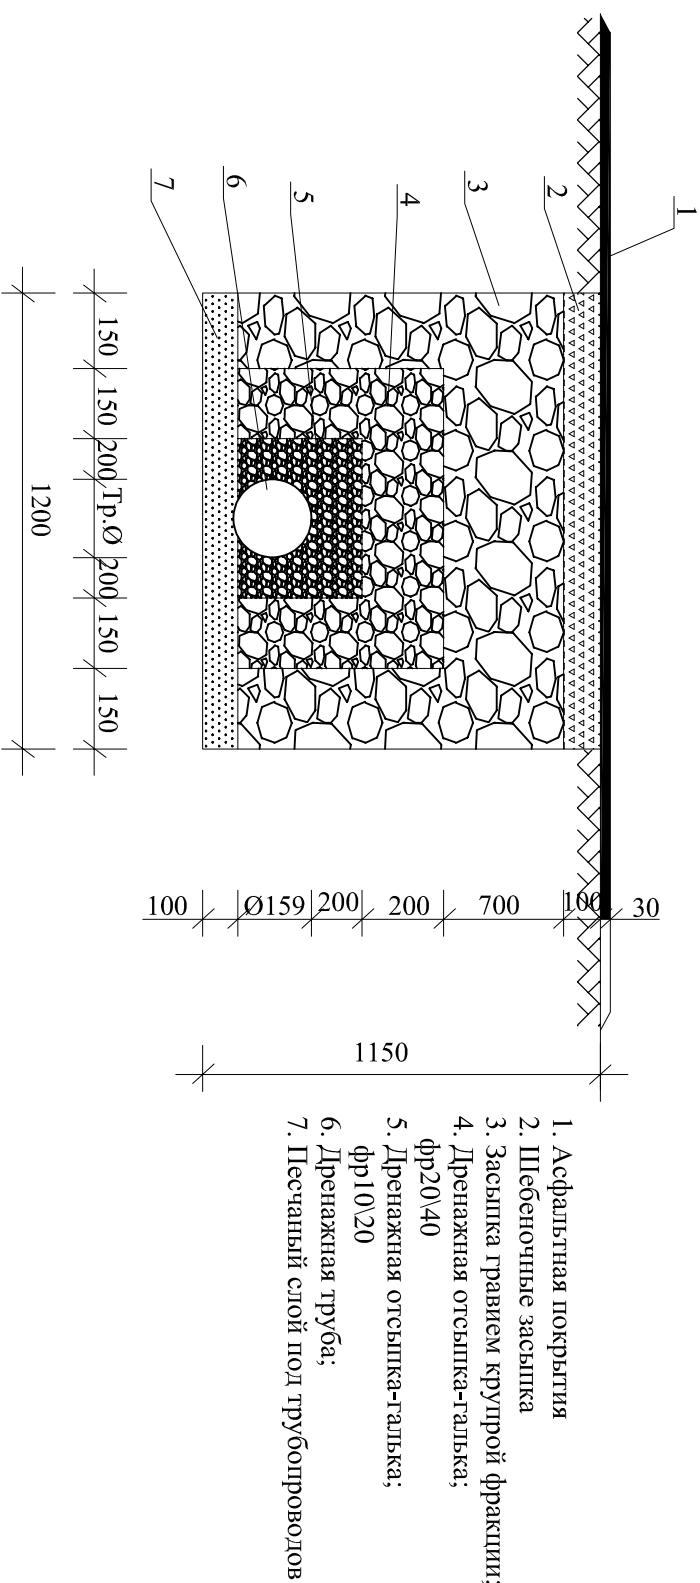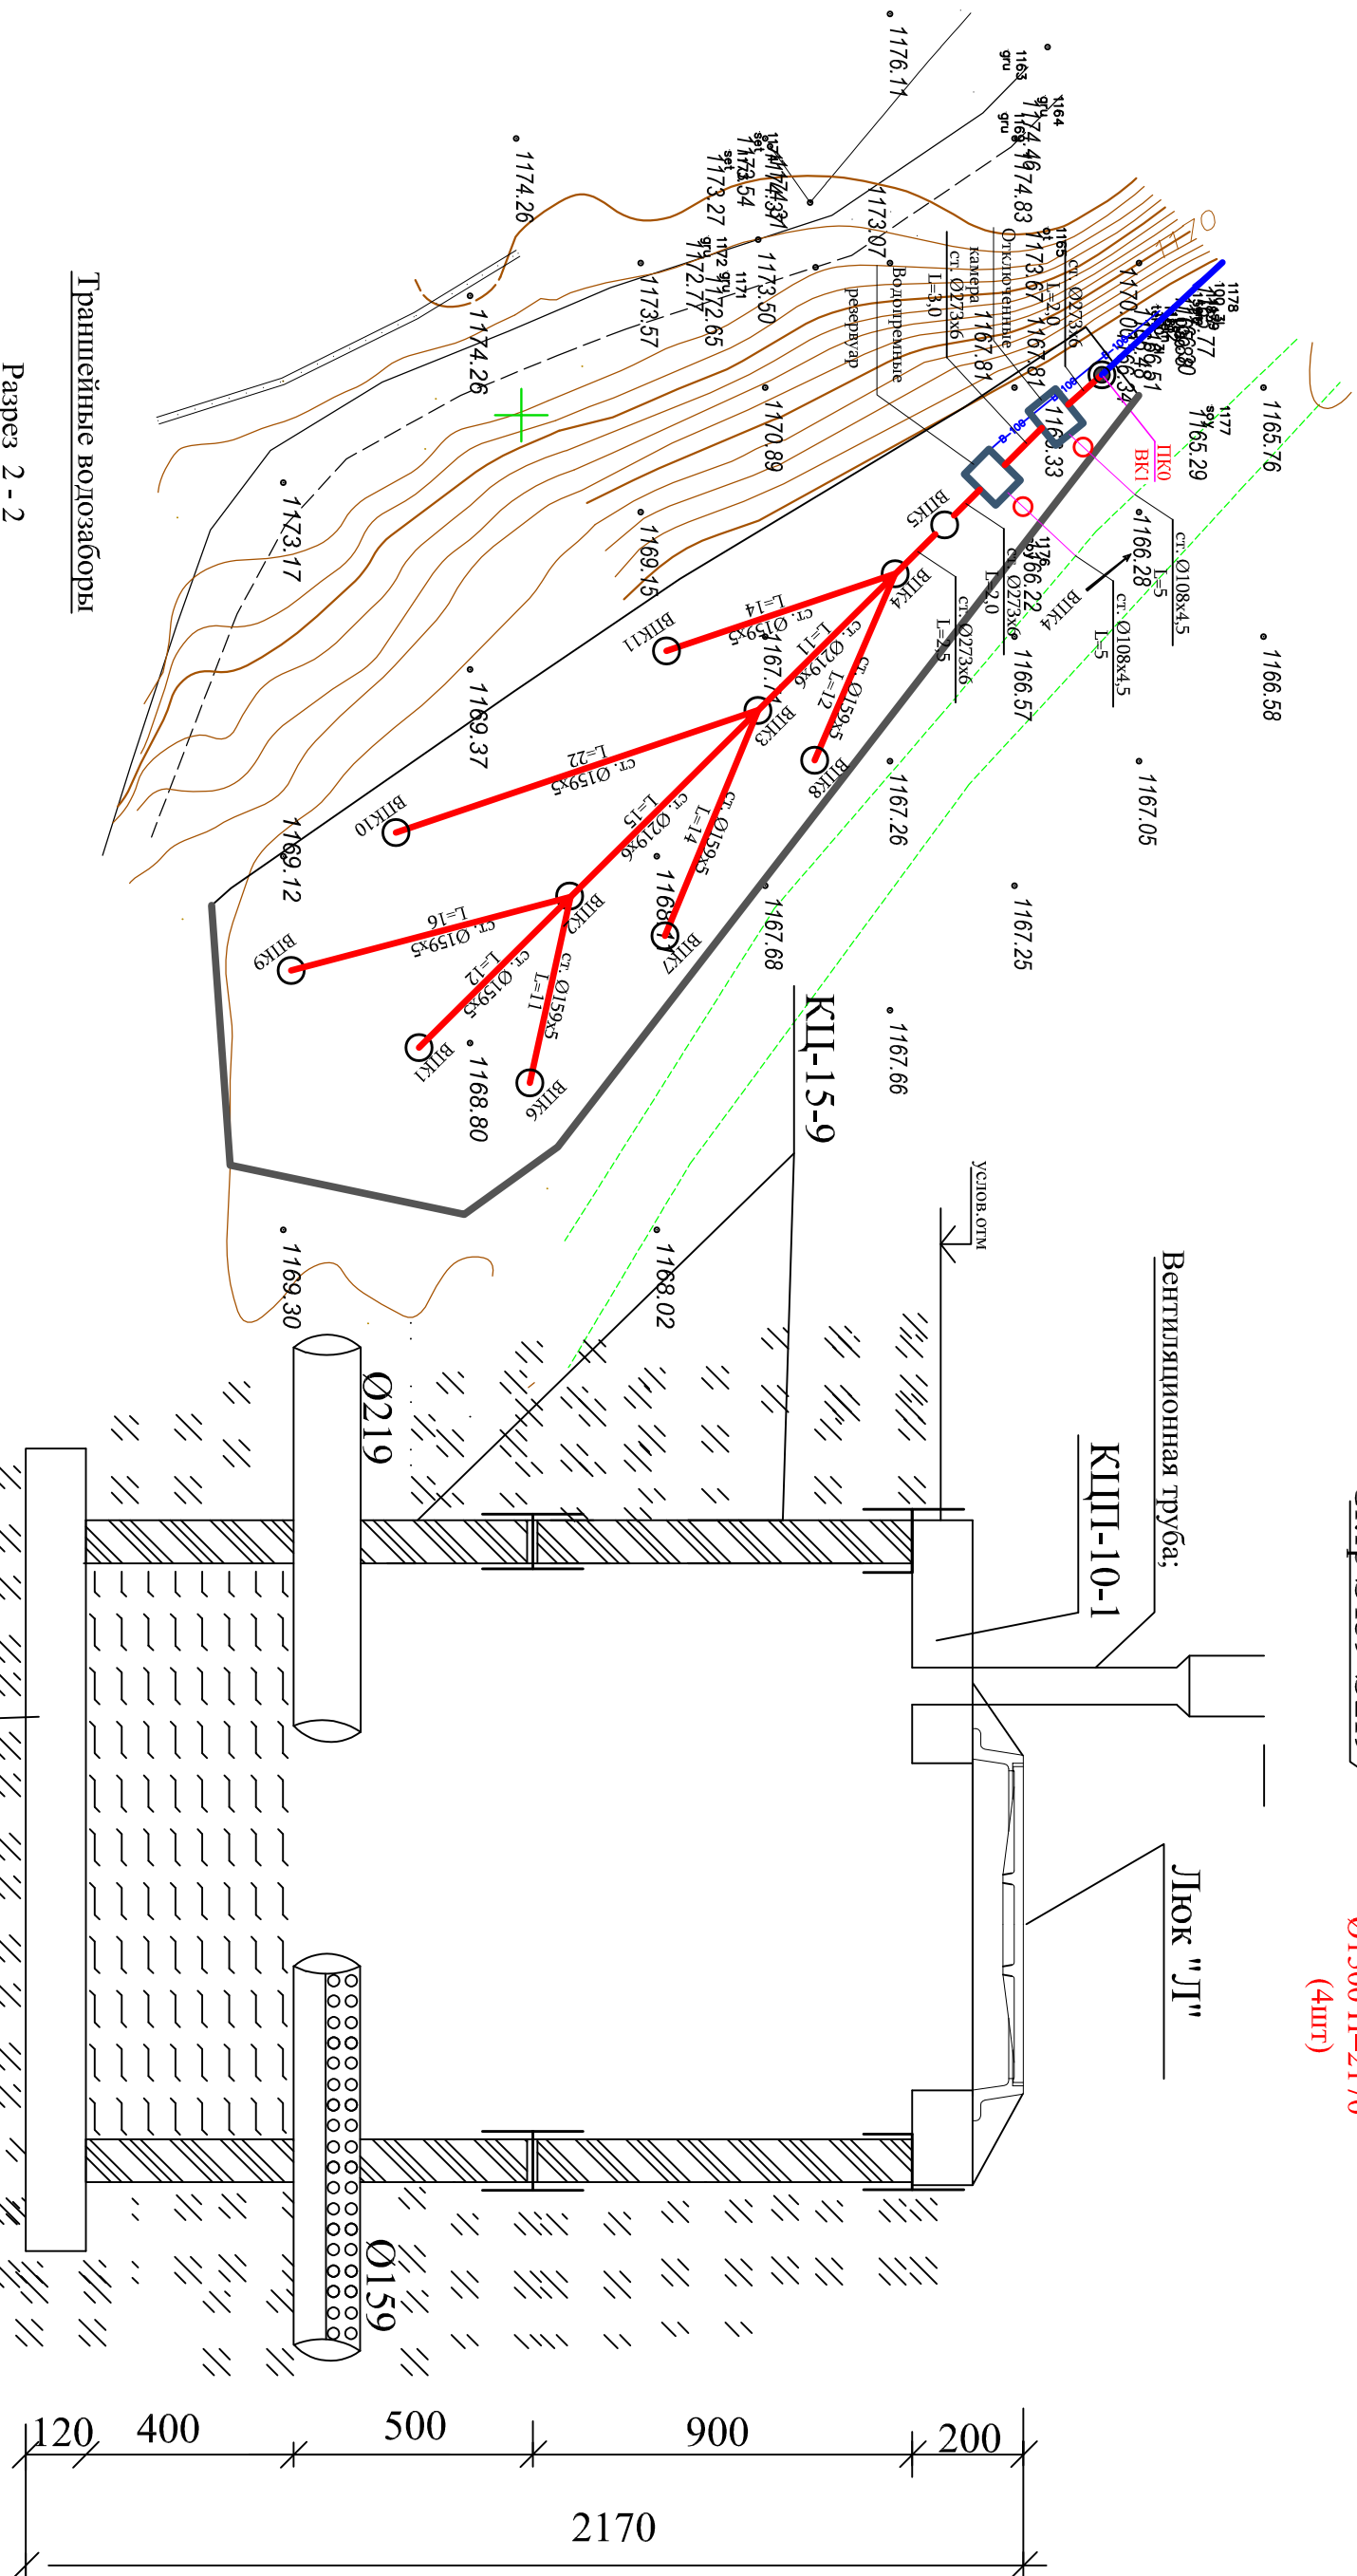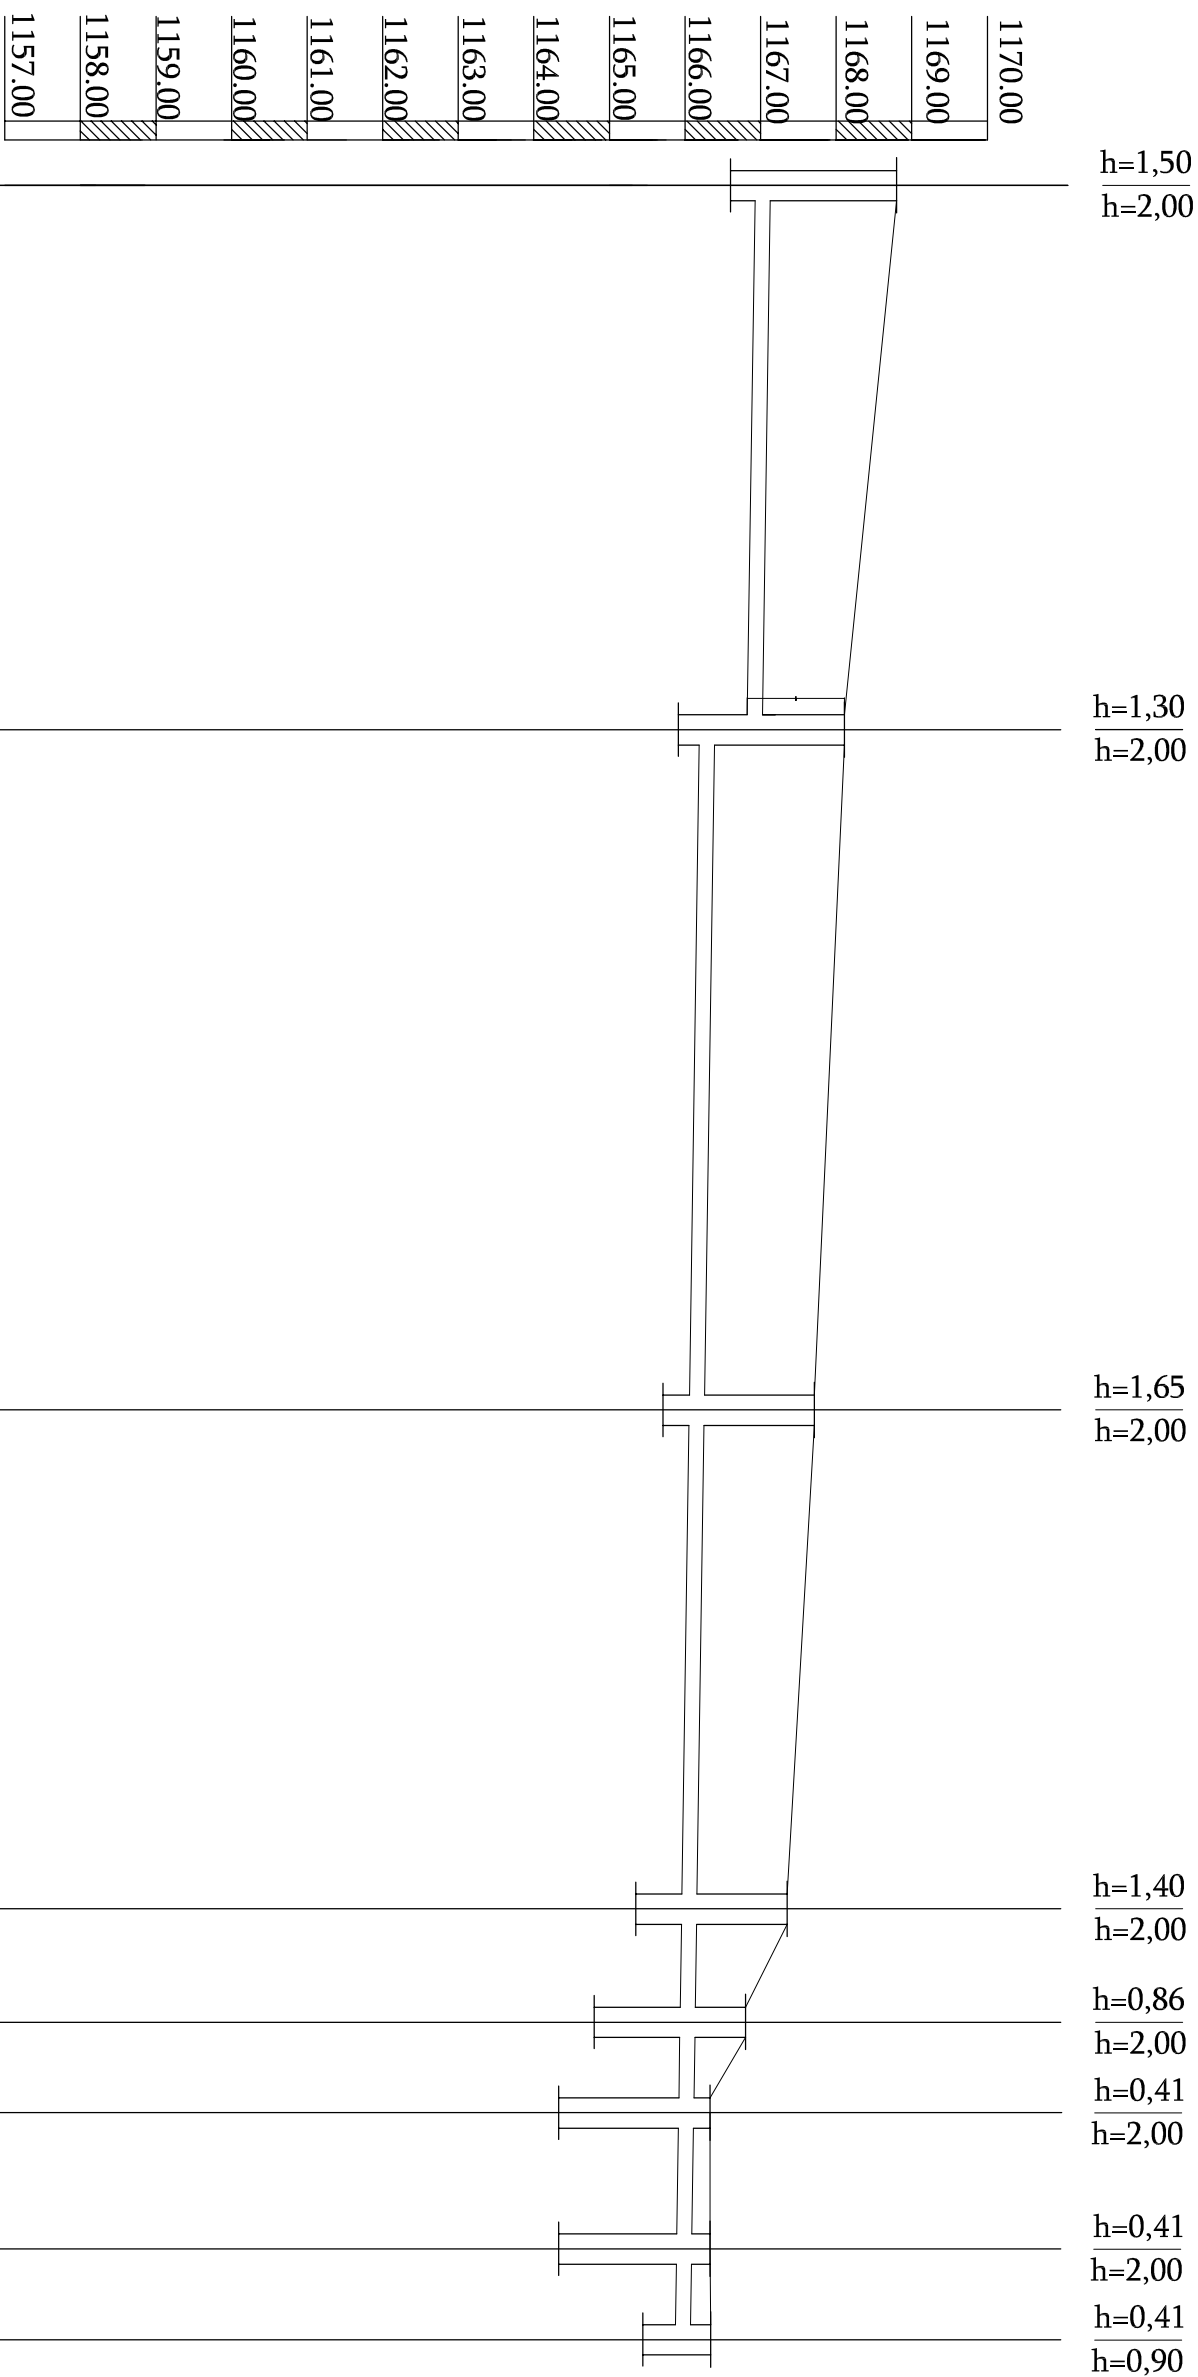



Отметка низа или лотка трубы	1167,30 1166,80	1166,71 1166,11	1166,06 1165,71	1165,95 1165,35	1165,95 1164,80	1165,92 1164,33	1165,92 1164,33	1165,93
Проектная отметка земли								
Натурная отметка земли	1168,80	1168,11	1167,71	1167,35	1166,80	1166,33	1166,33	1166,34
Материал труб и тип изоляции	Тр. ст. Ø159x5		Тр. ст. Ø219x6		Тр. ст. перф. Ø273x6			
О с н о в а н и е								
Уклон	i=0,006							
Длина	L=47,5							
Р а с с т о я н и е	12	15	11	2,5	2	3	2	
Номер колодца точки угла поворота	ВПК1	ВПК2	ВПК3	ВПК4	ВПК5	Водопрямые	ВПК6	Орел


[illegible]

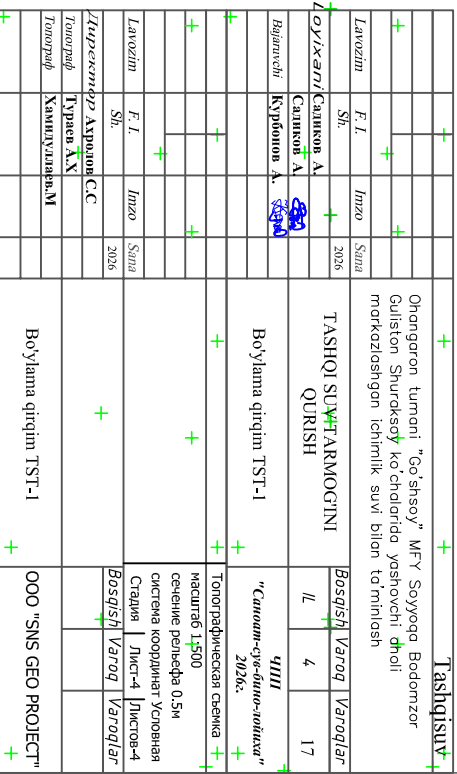

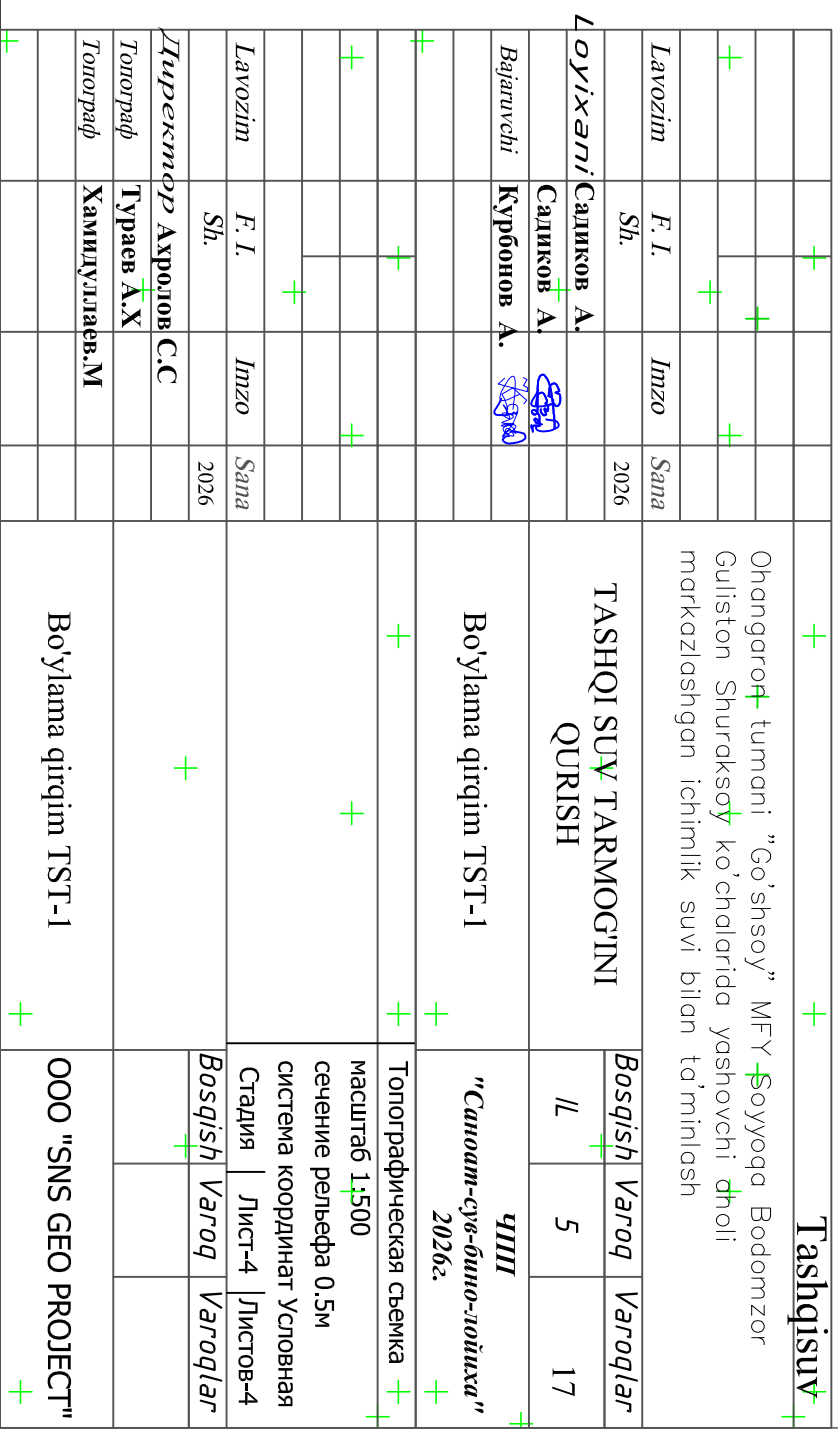


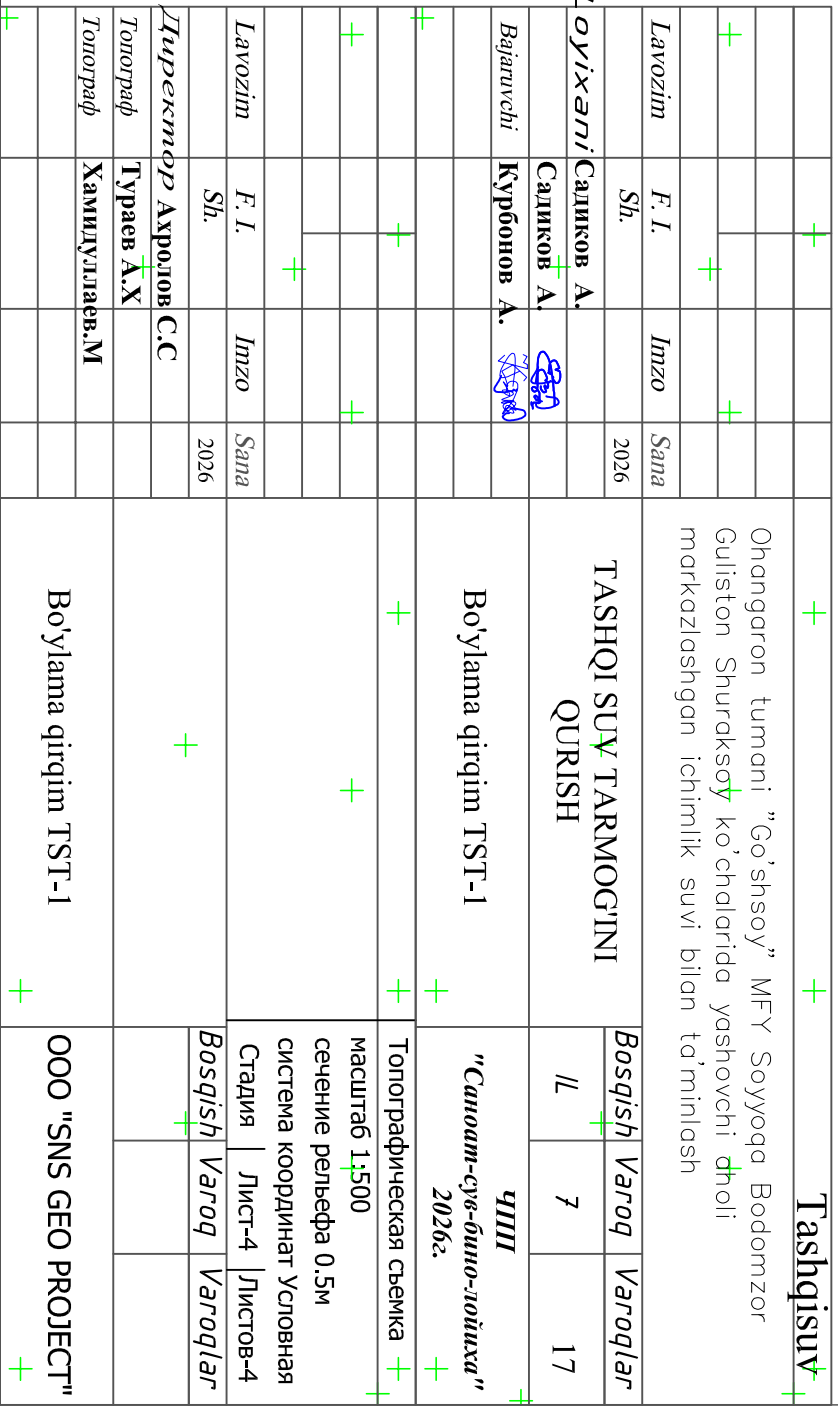



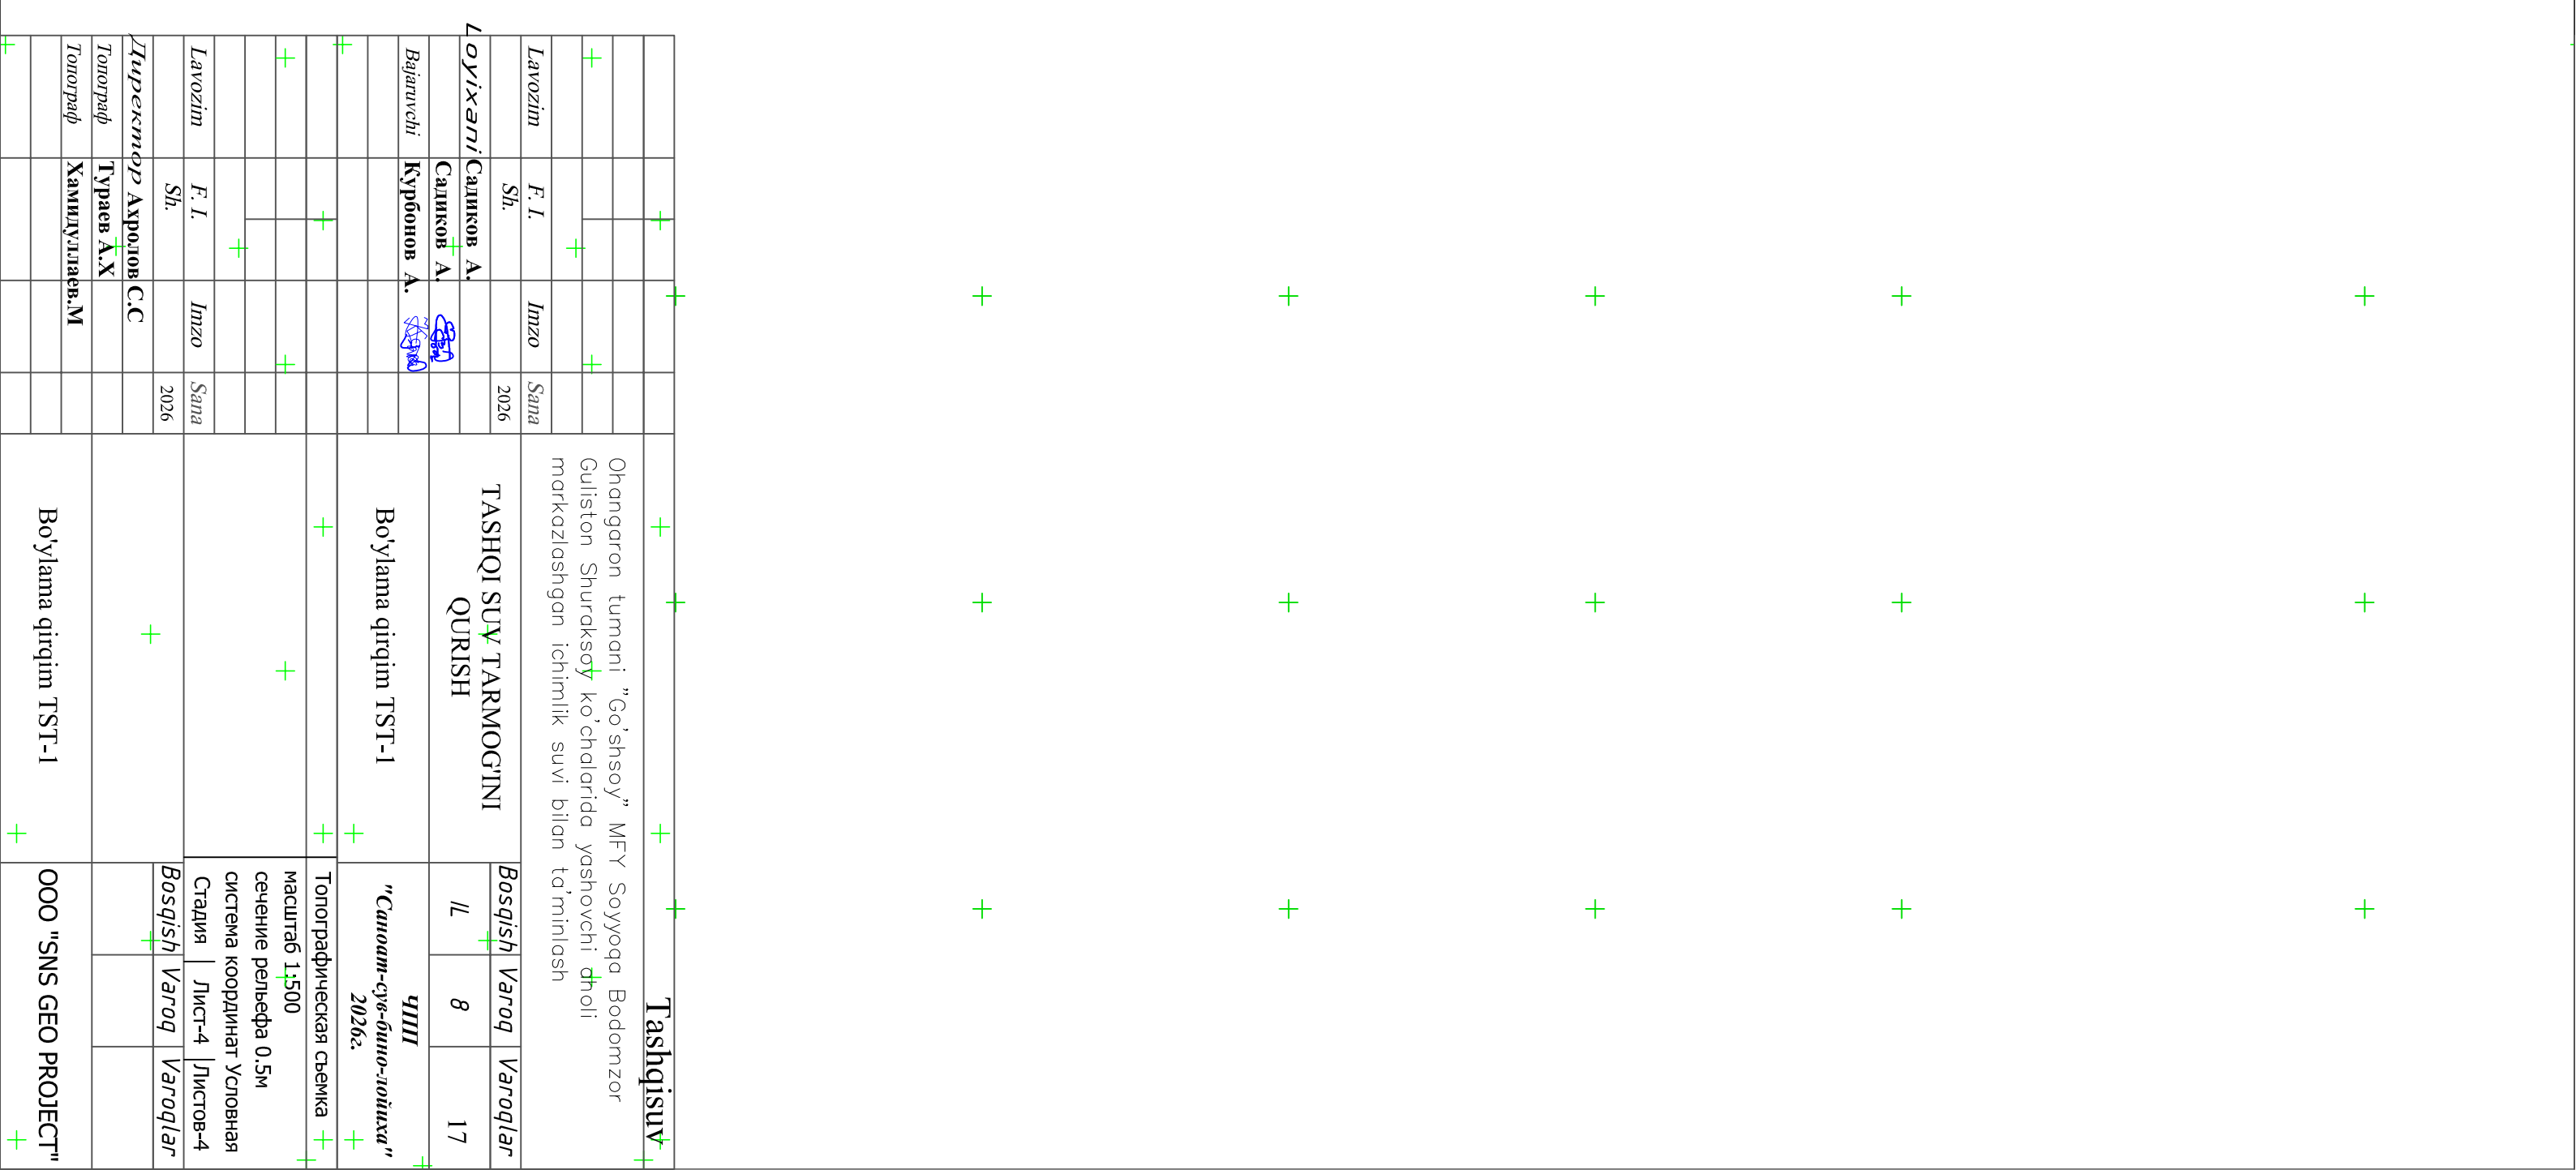


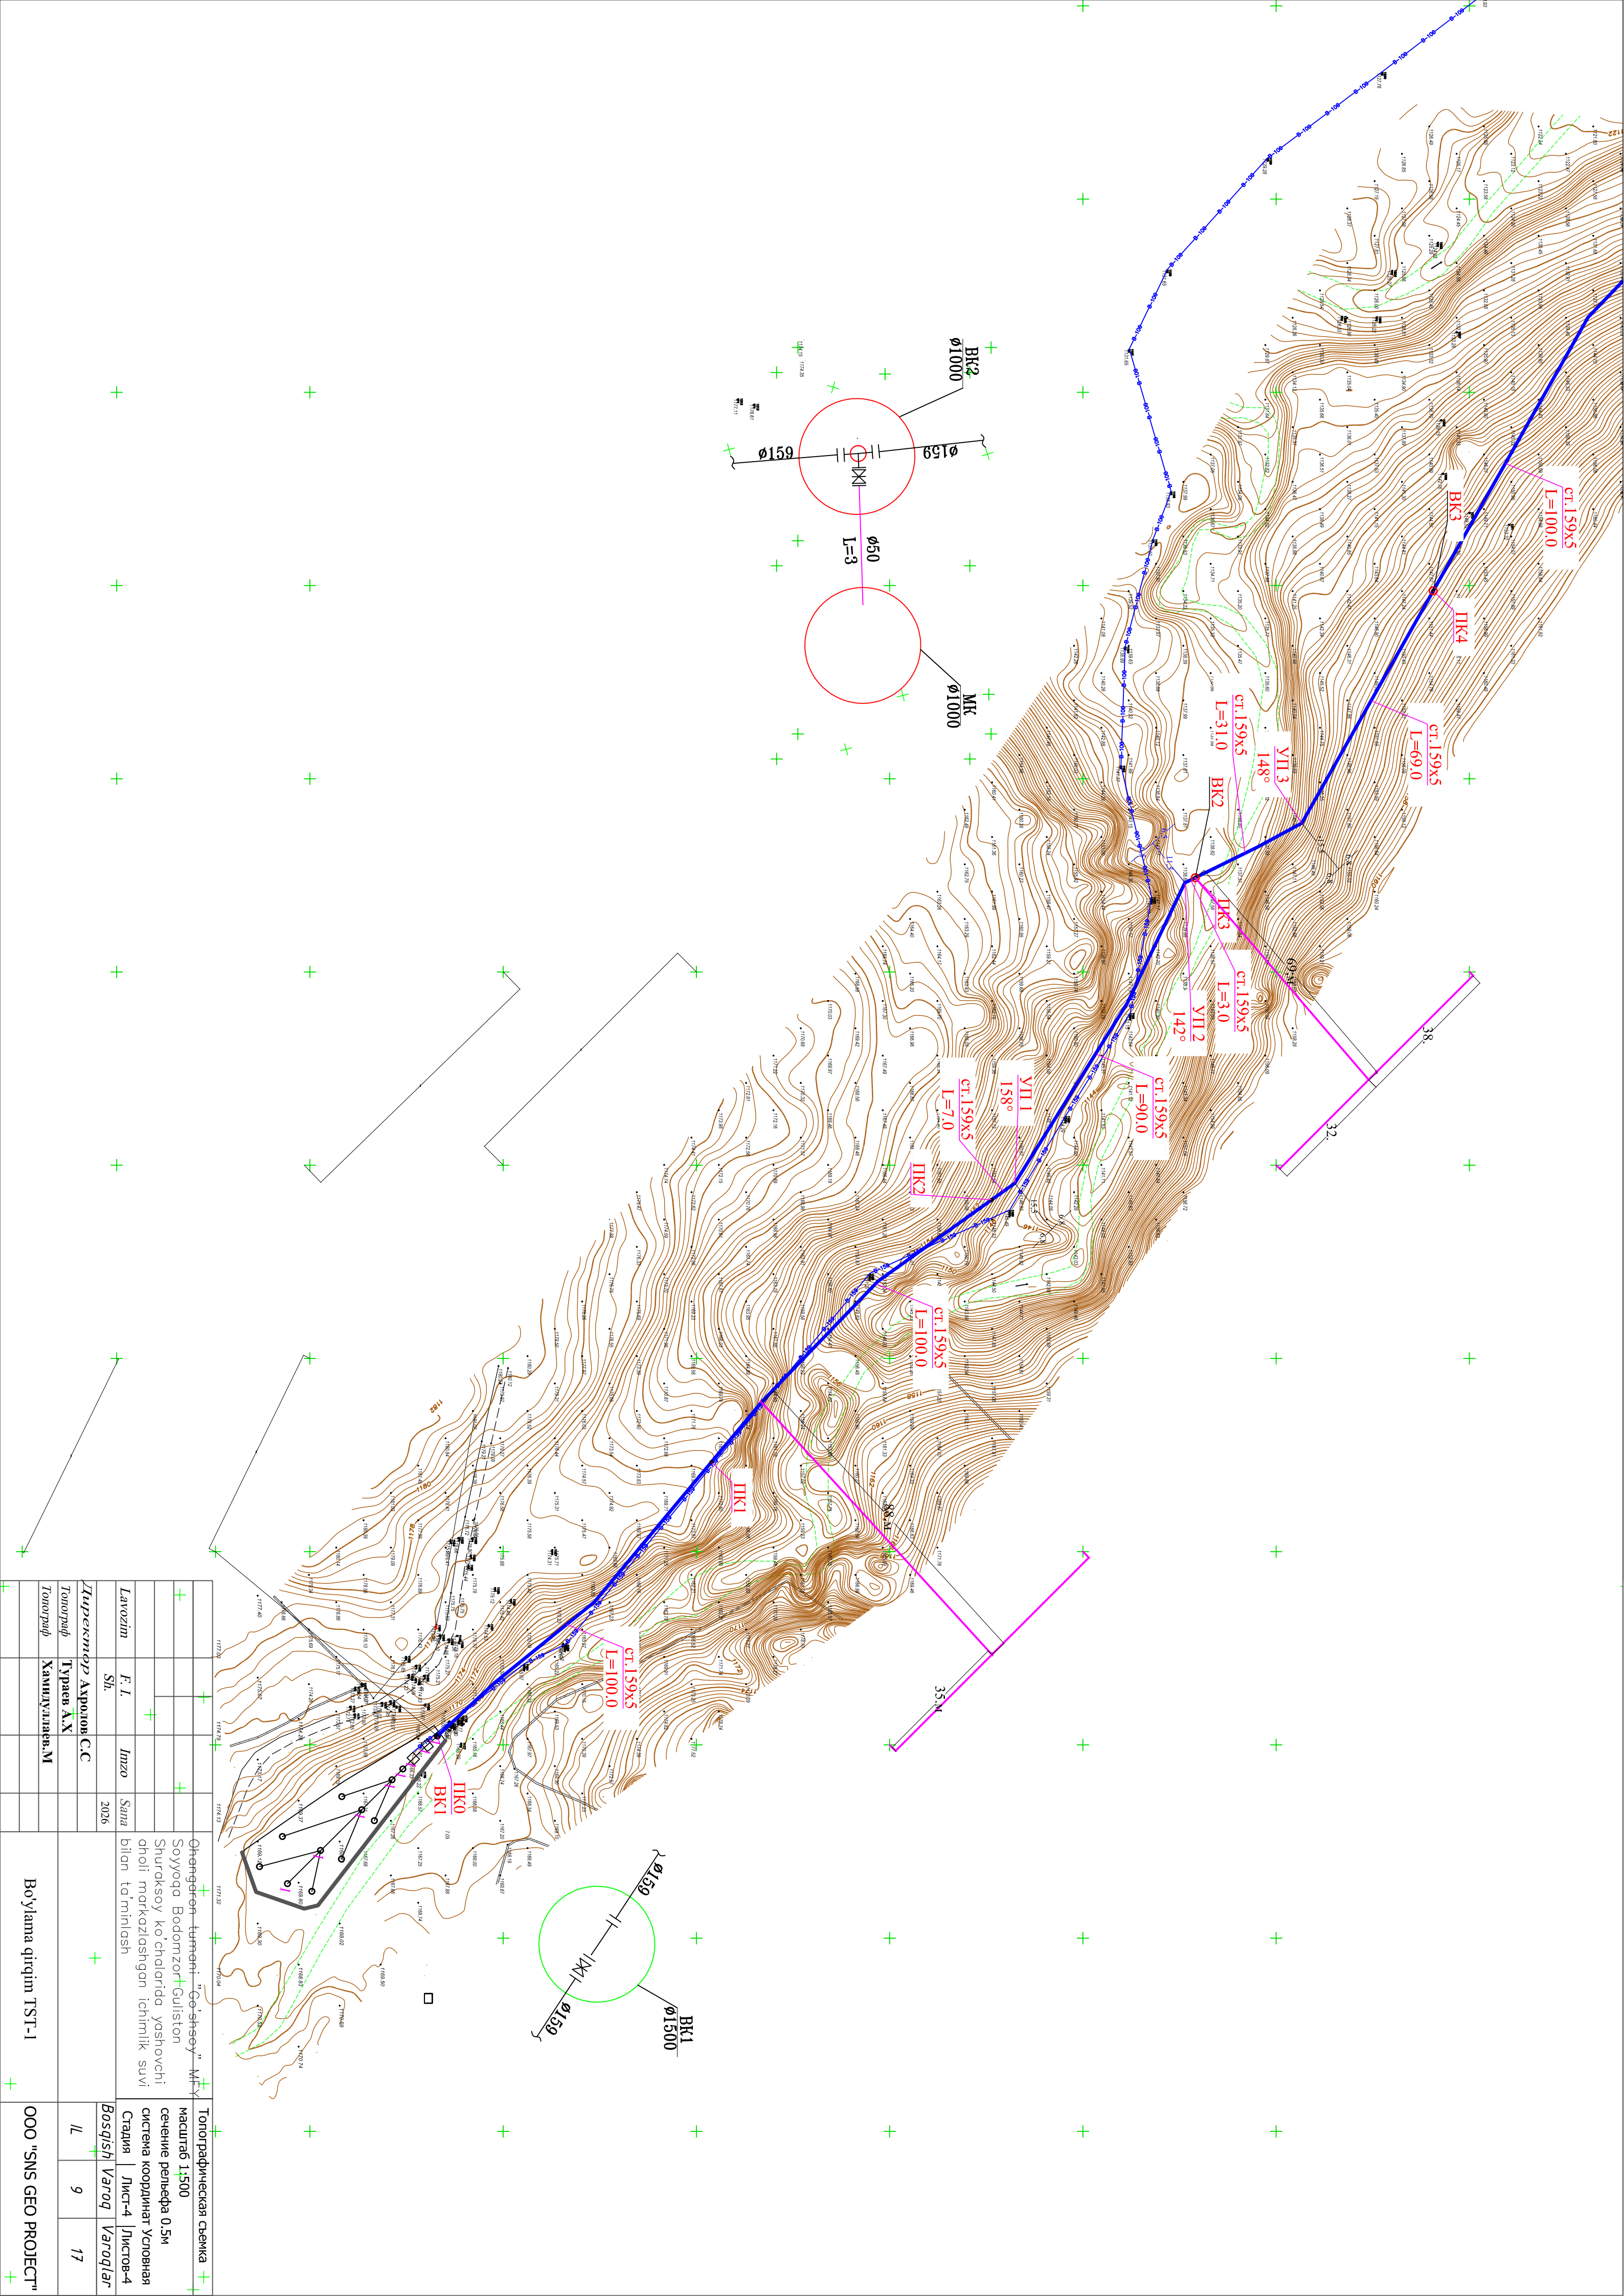


+				Өңөргөтөн тумени "Со'ғиноу" МКХ	Топографическая съемка
+				Соууода Водотозор Сўлистон	масштаб 1:500
				Шуридаксоу ко'чилирида уашовчи	сечение рельефа 0.5м
				dholi markazlashgan ichimlik suvi	система координат Условная
				bilan ta'minlash	Стация Лист-4 Листов-4
					Bosqish Varoq Varoqlar
					IL 9 17
				Во'ллама qit'ini TST-1	ООО "SNS GEO PROJECT"

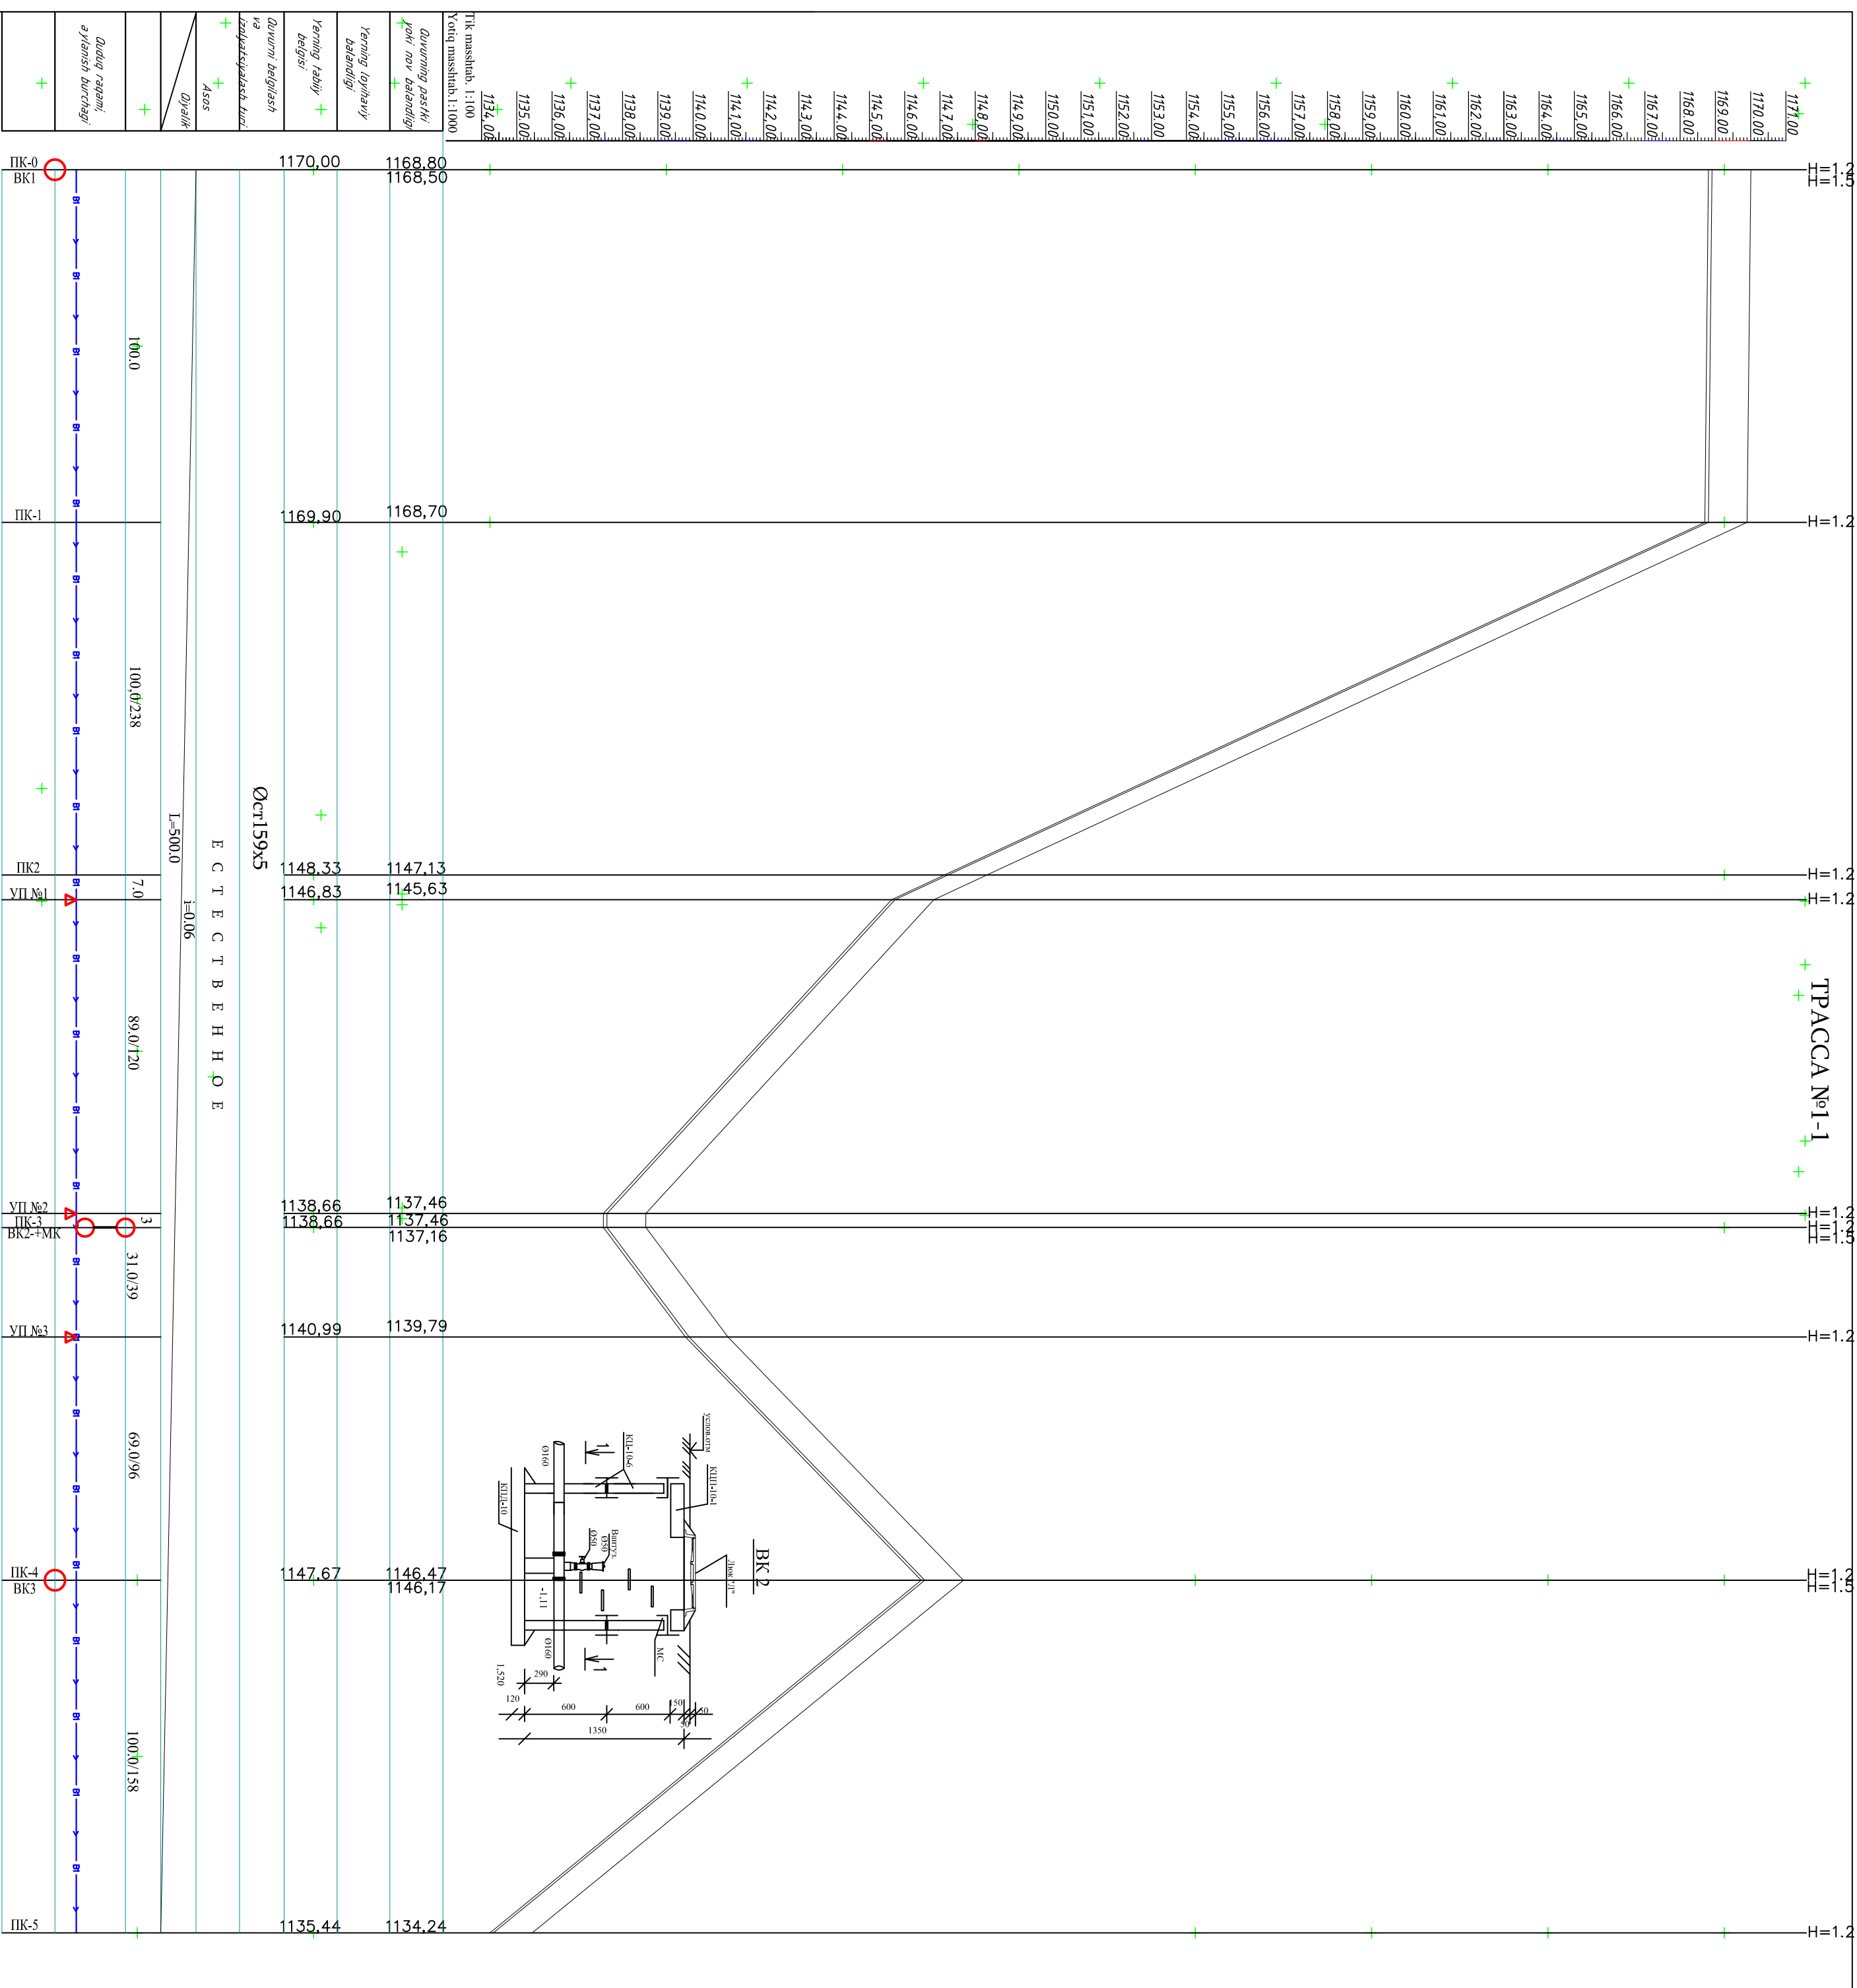[illegible]

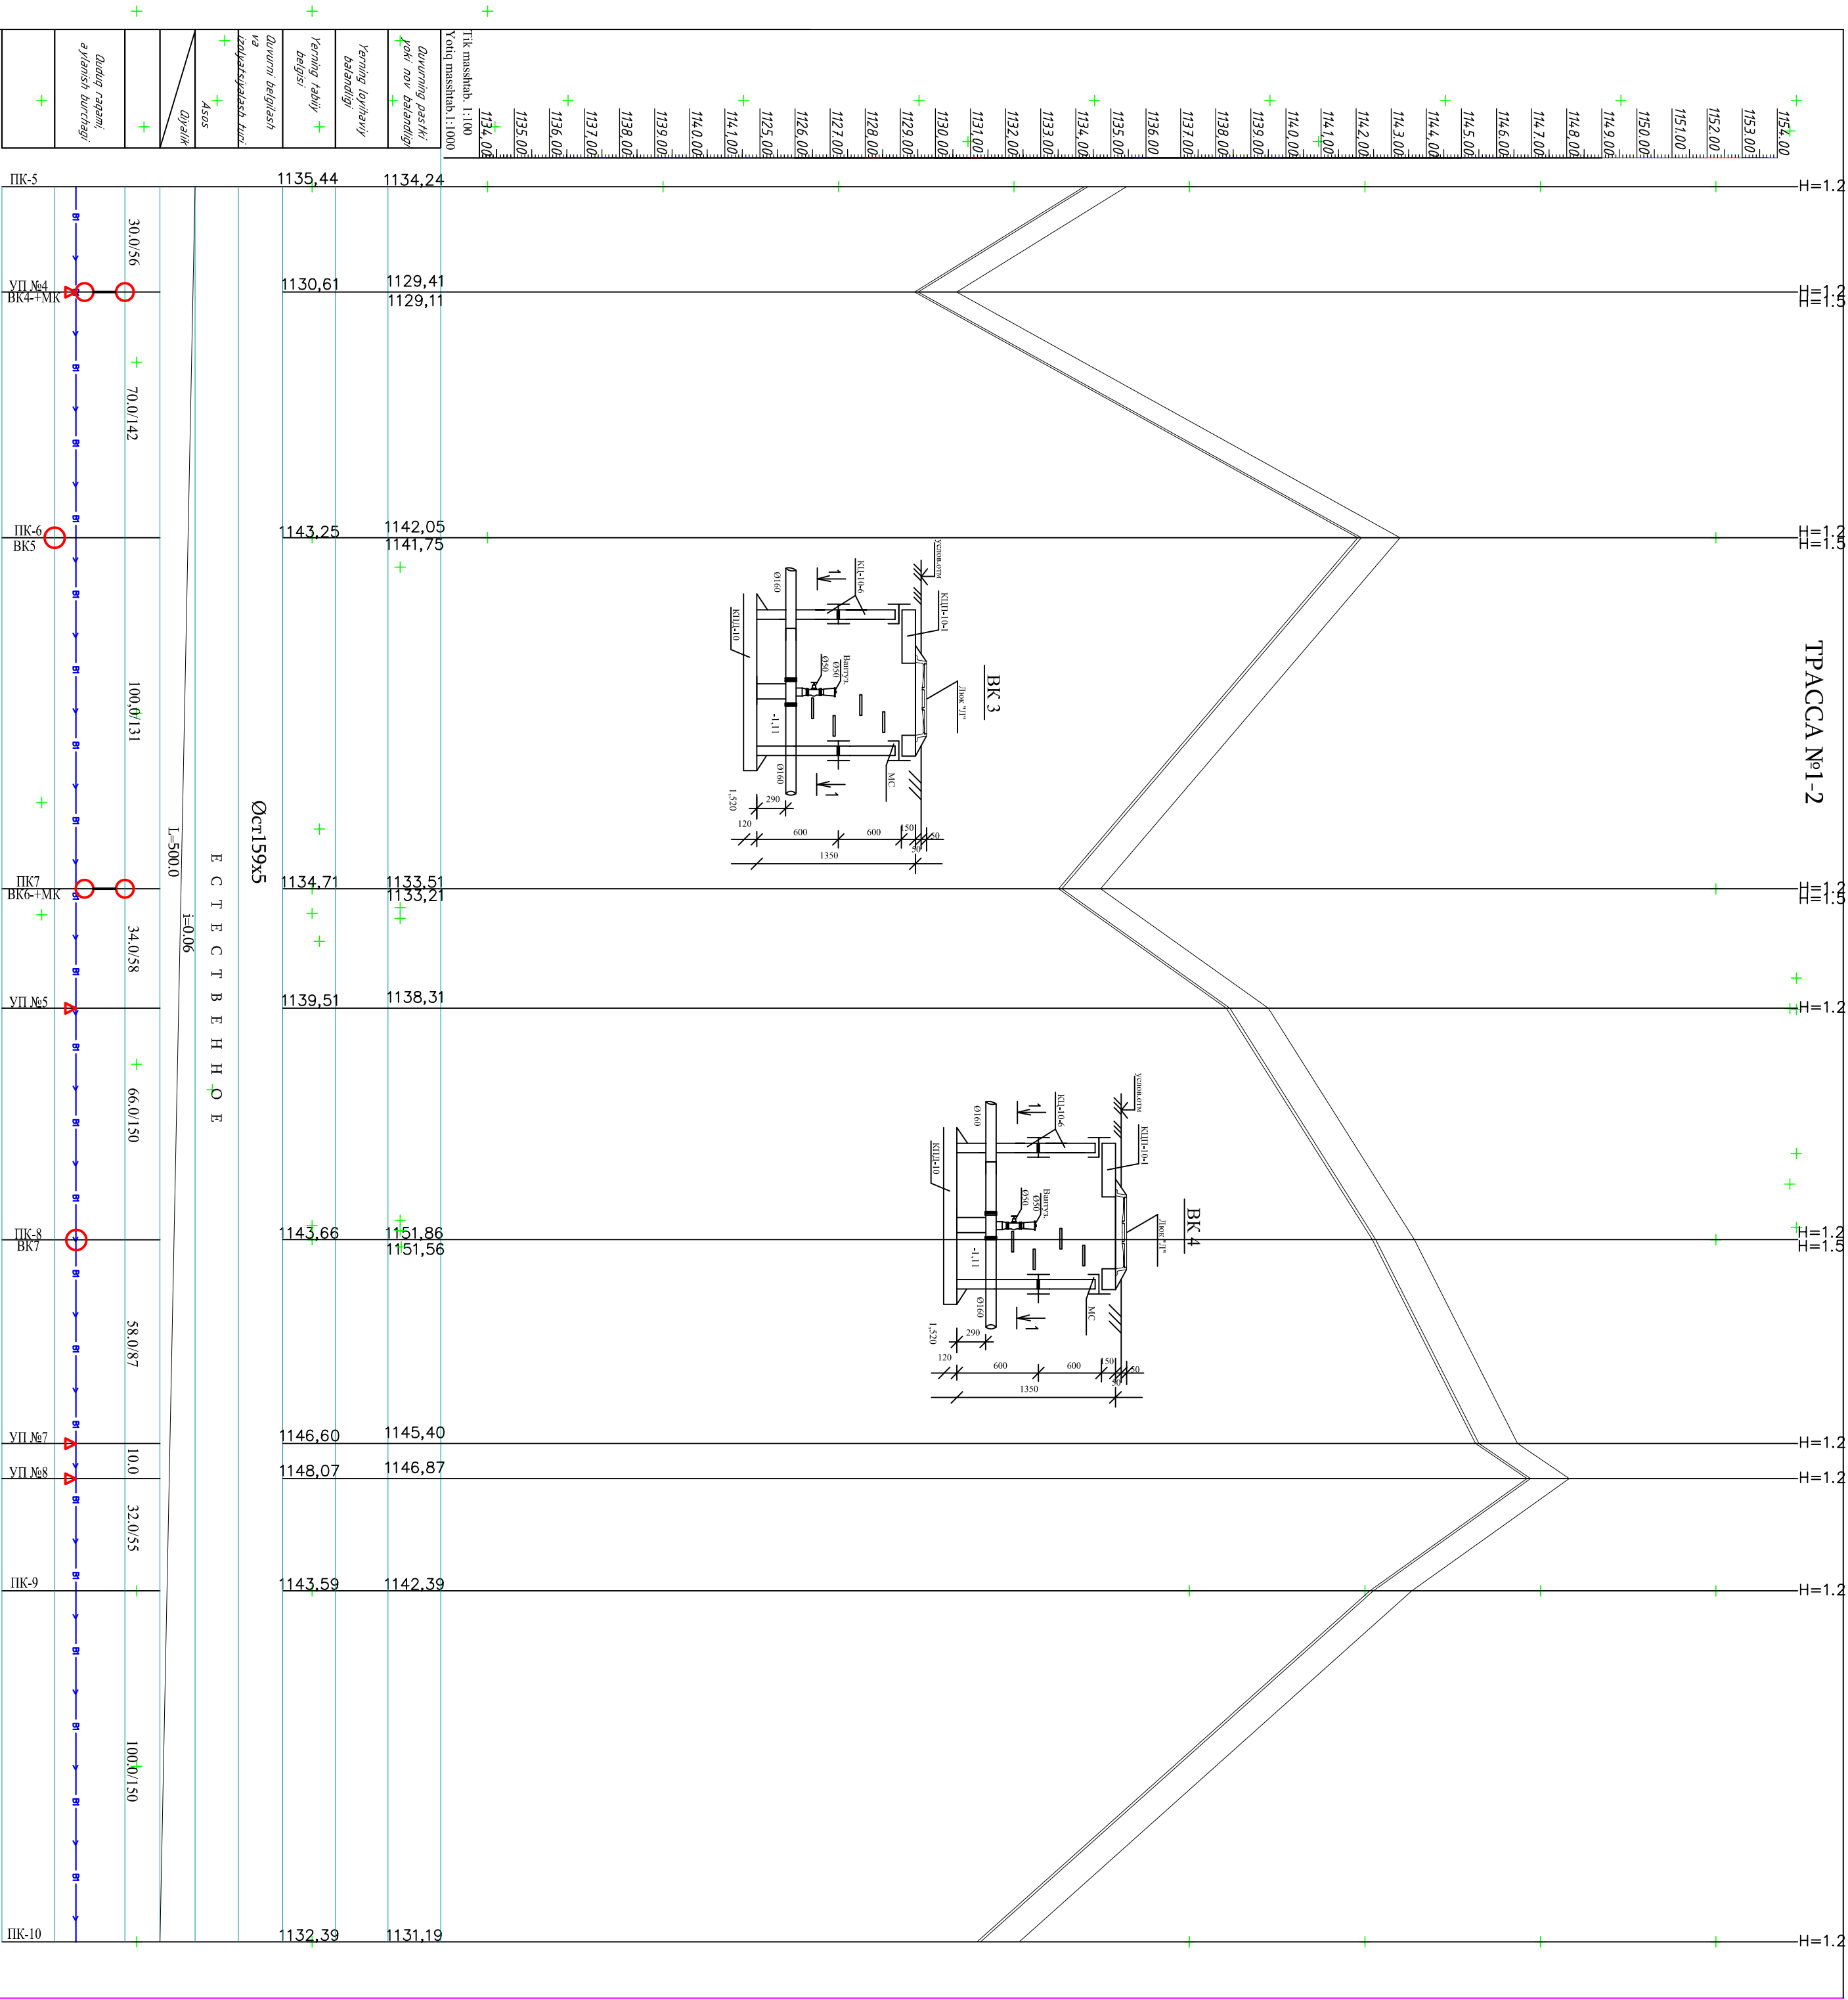
[illegible]

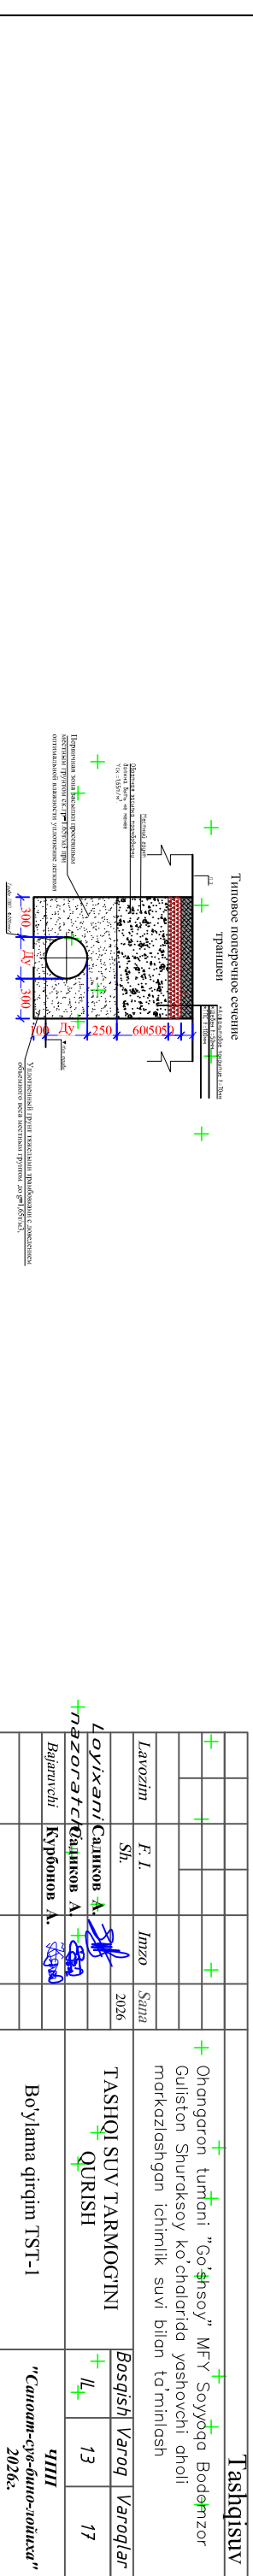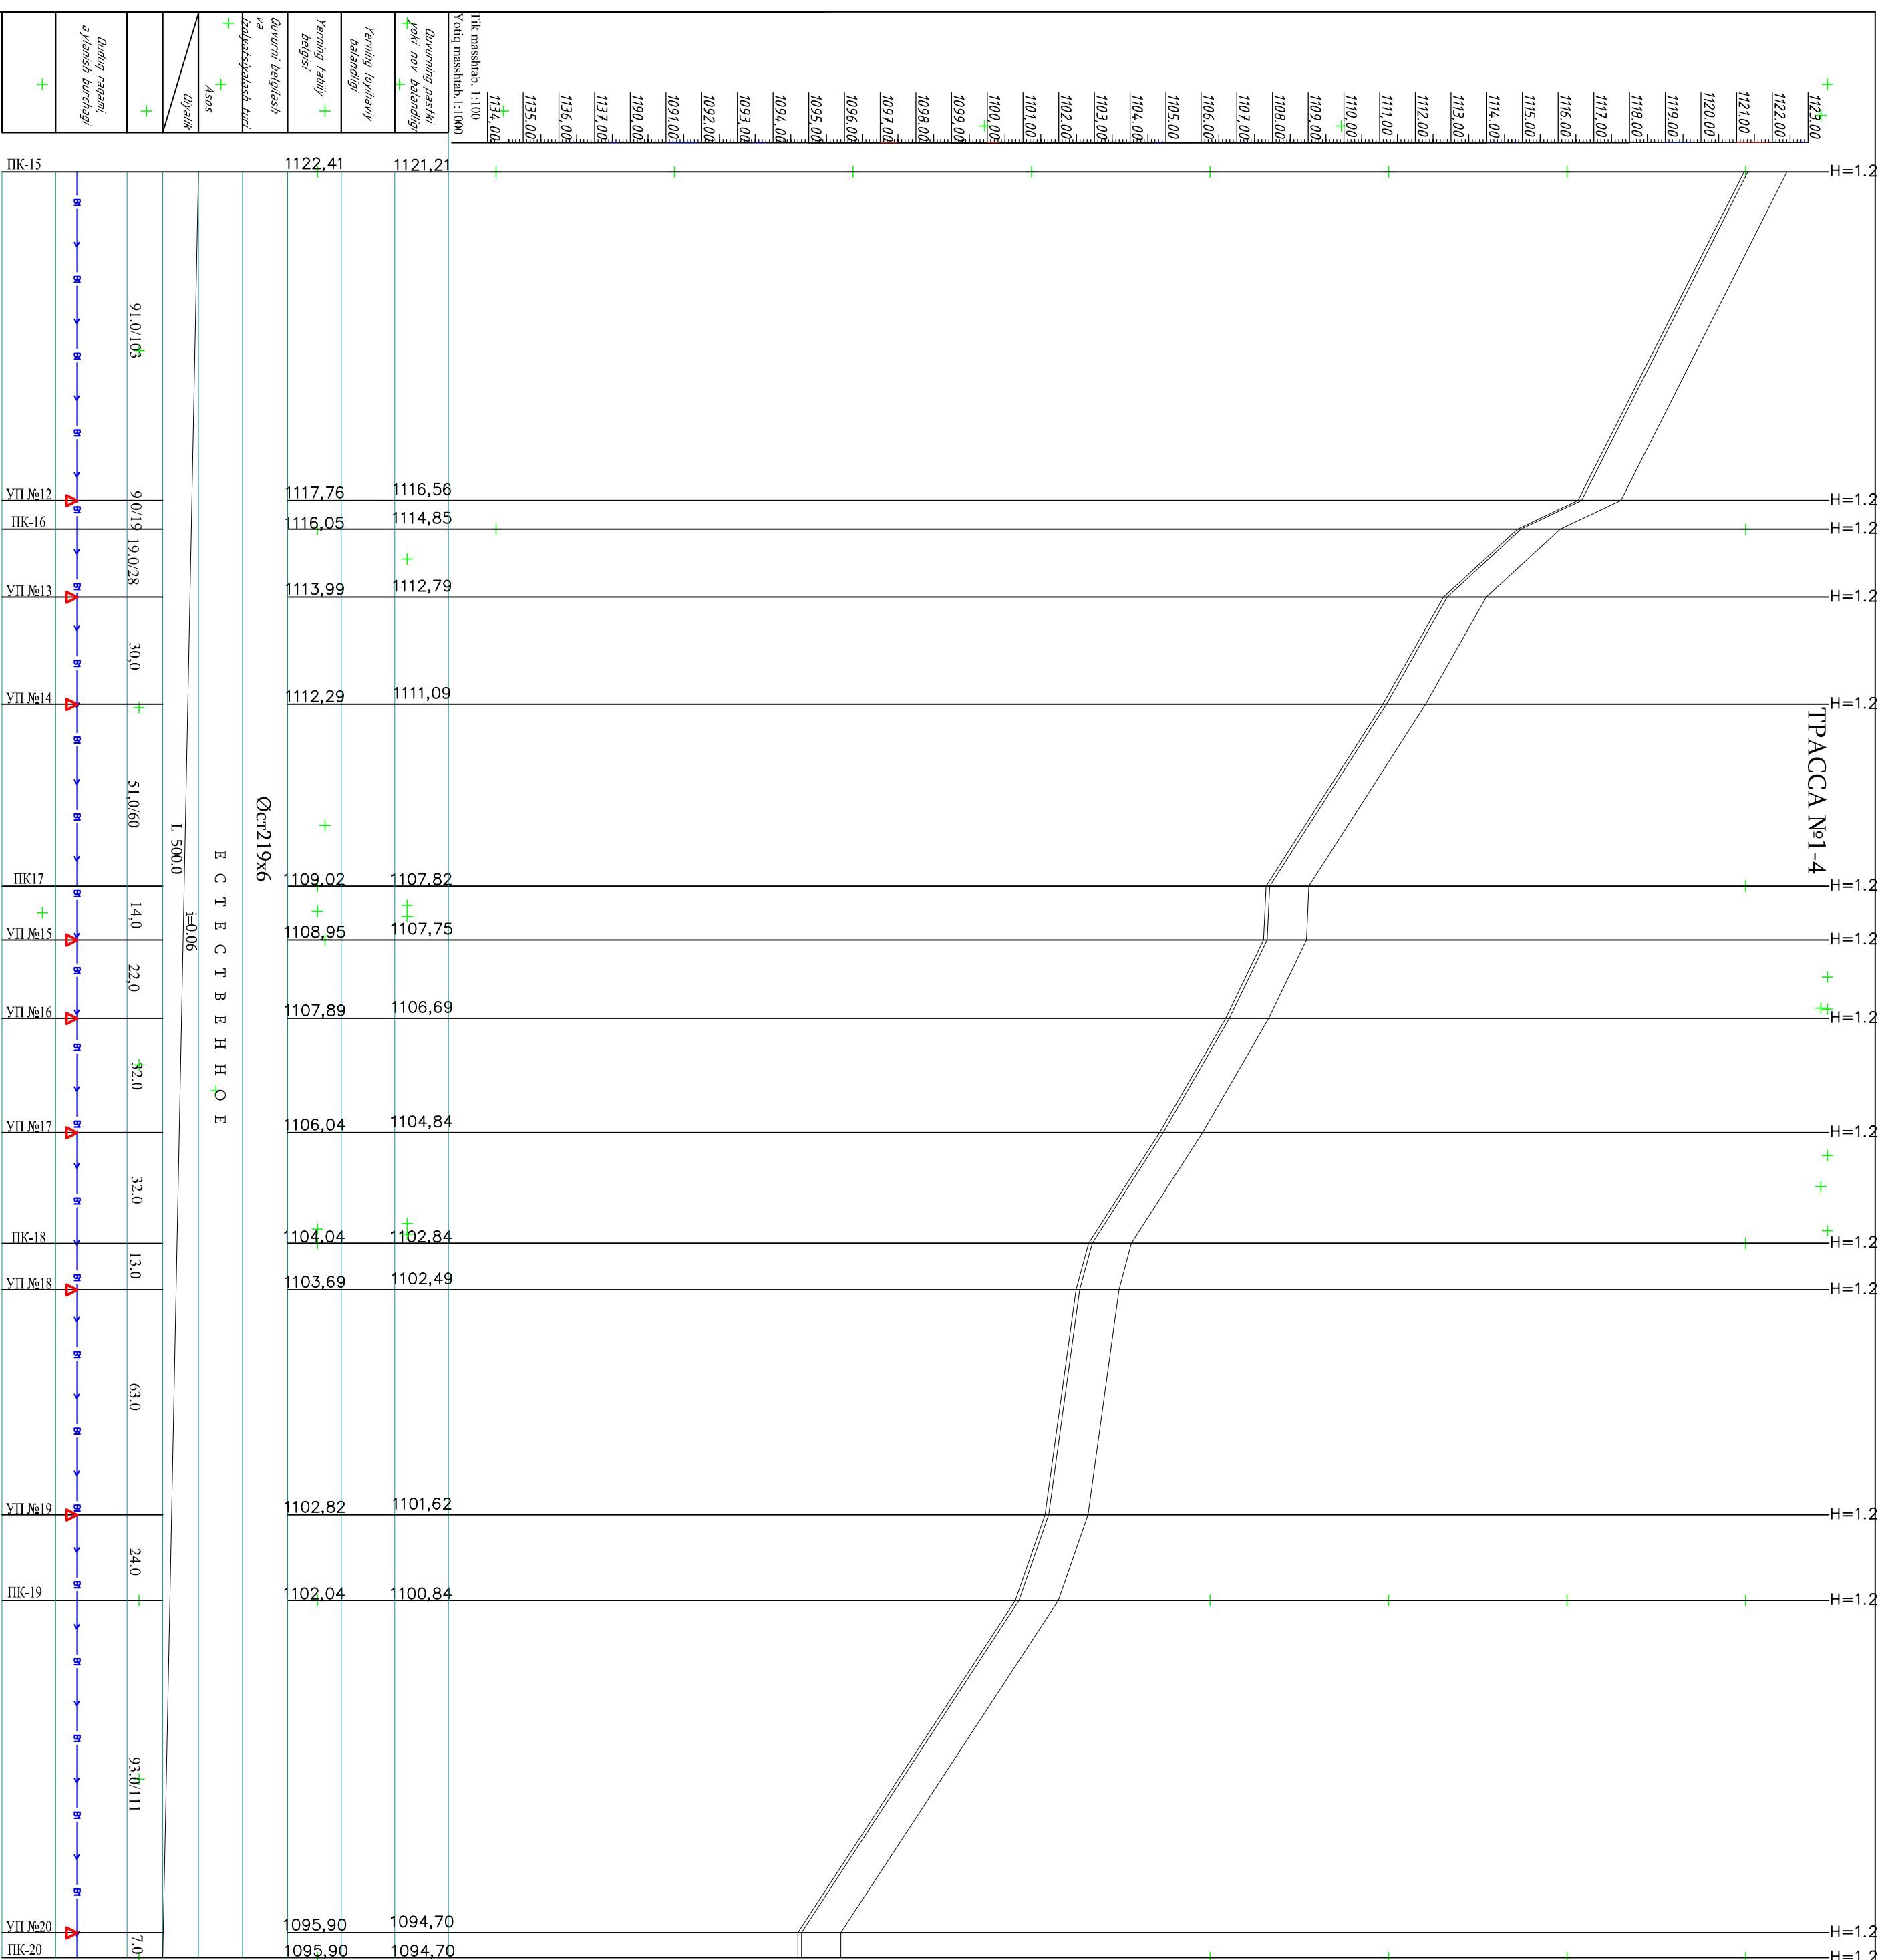

ТРАССА №1-5

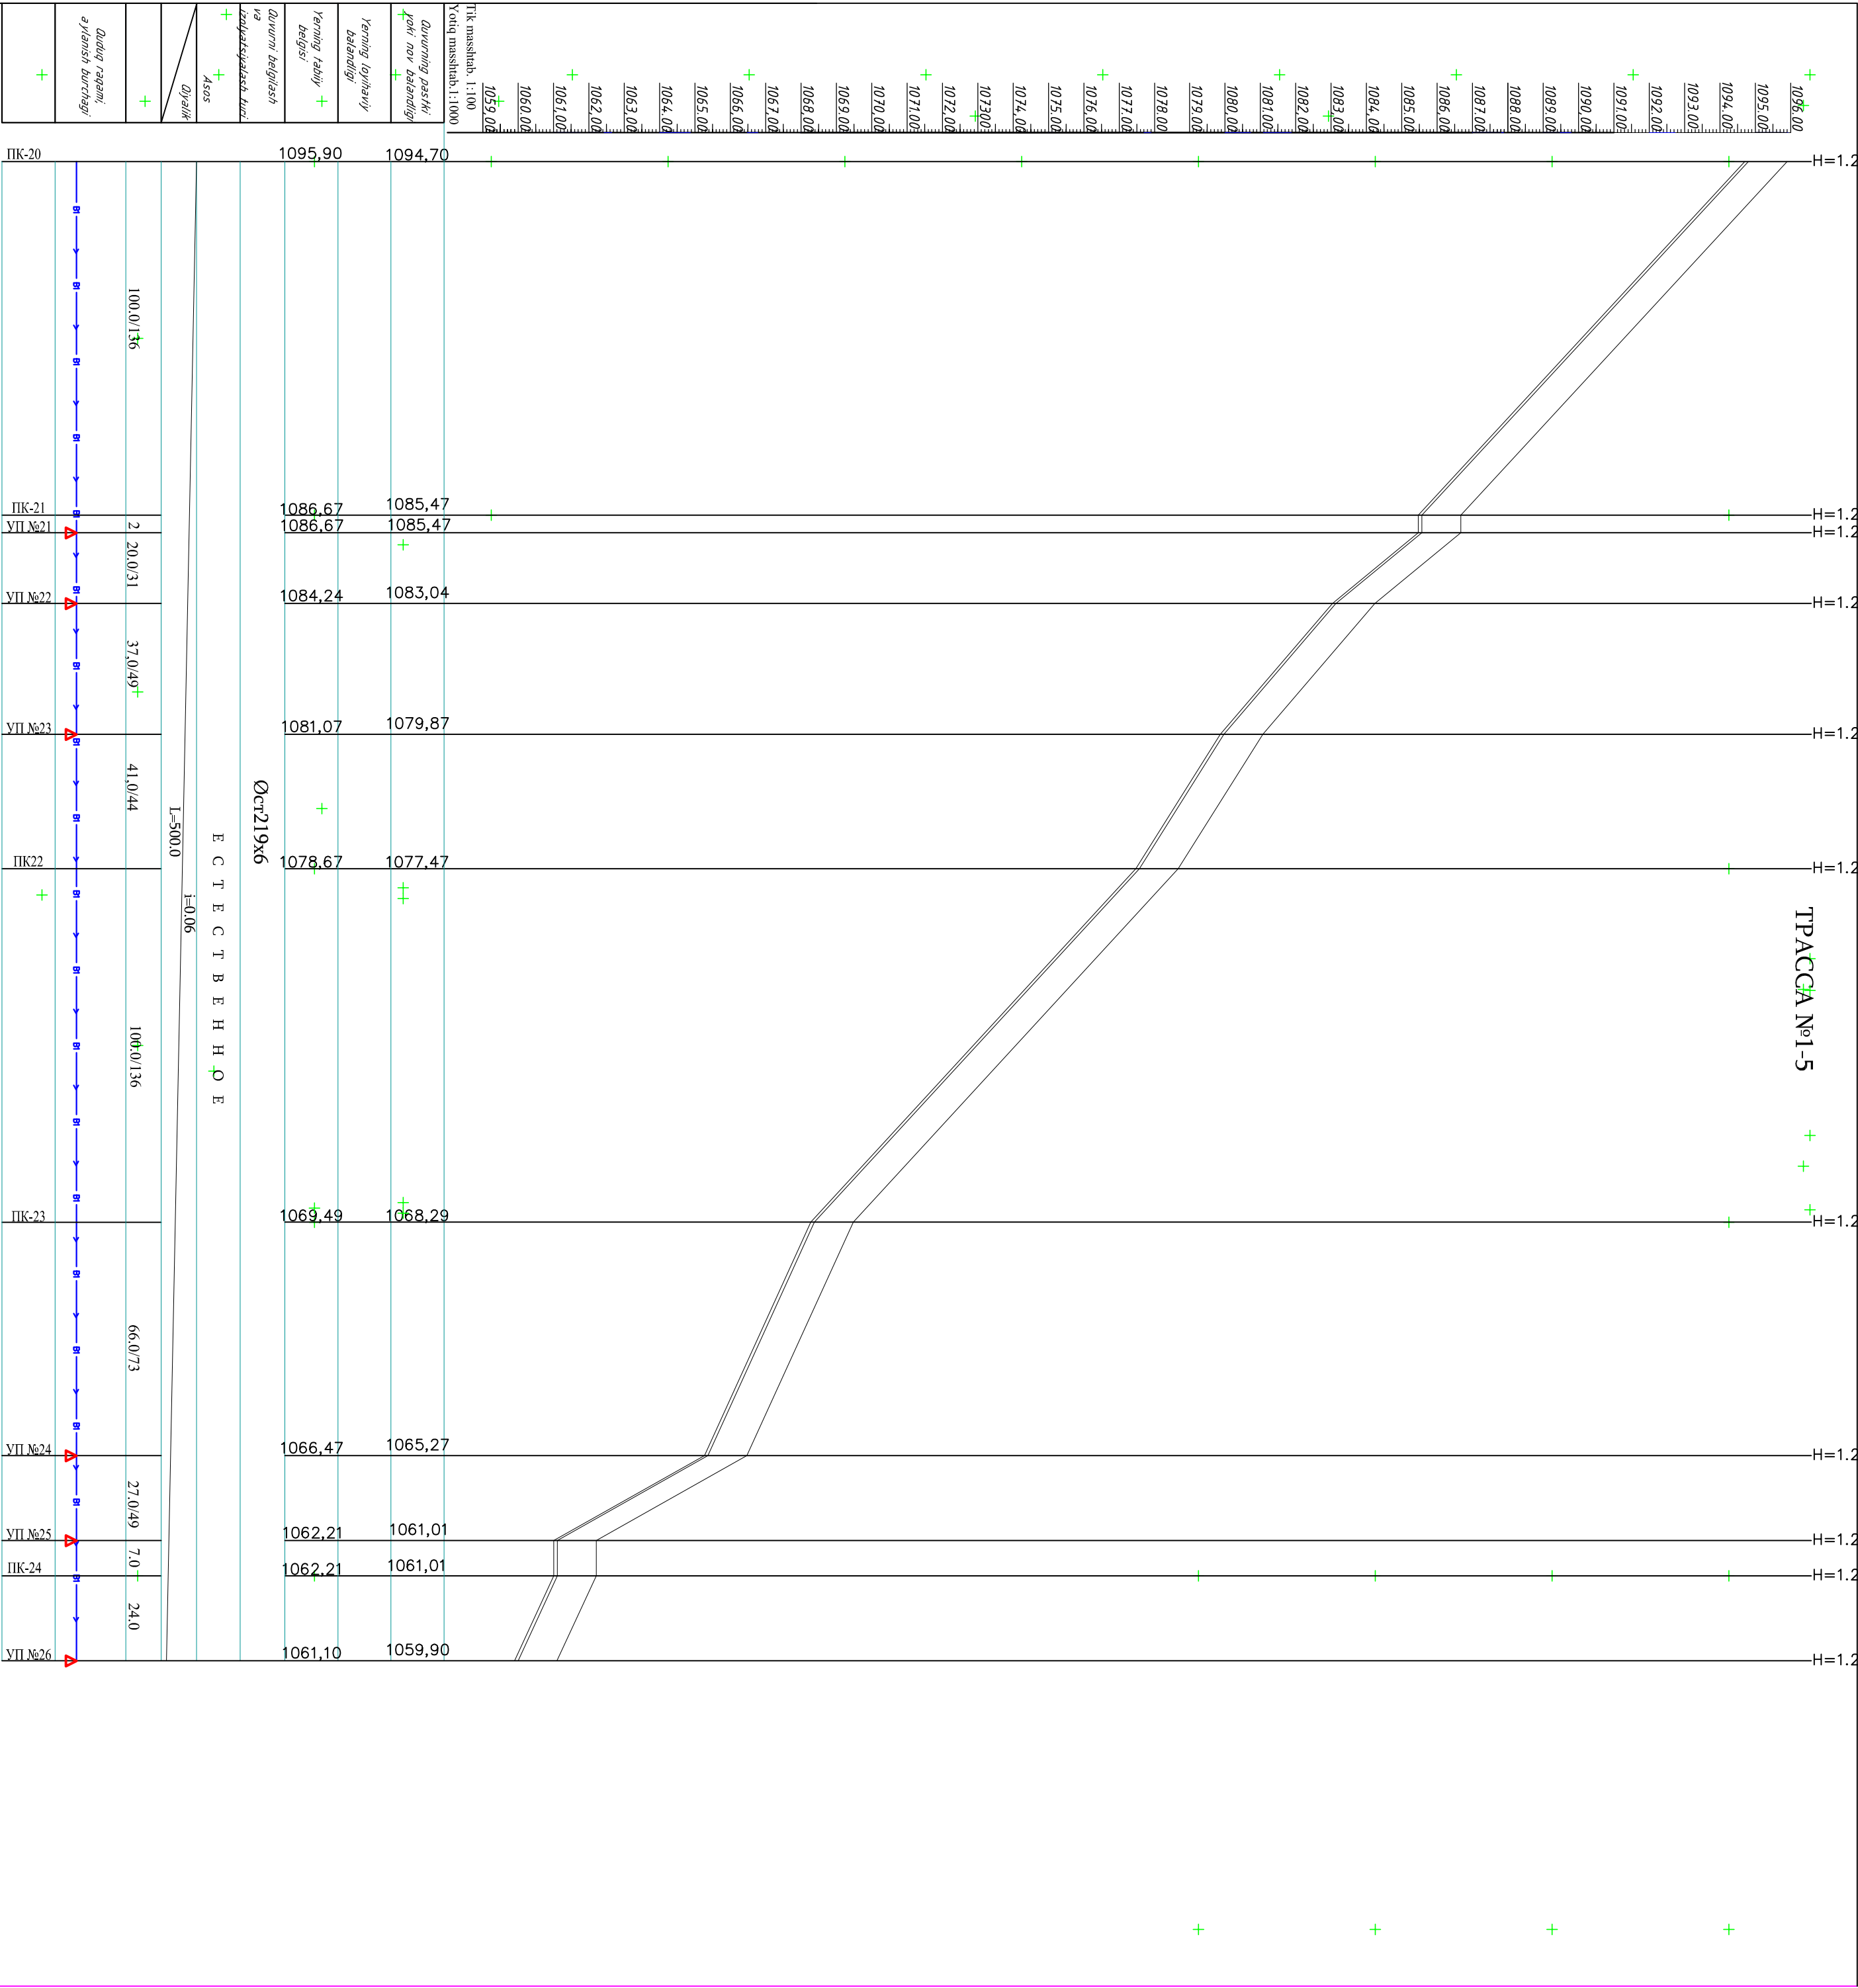

--	--	

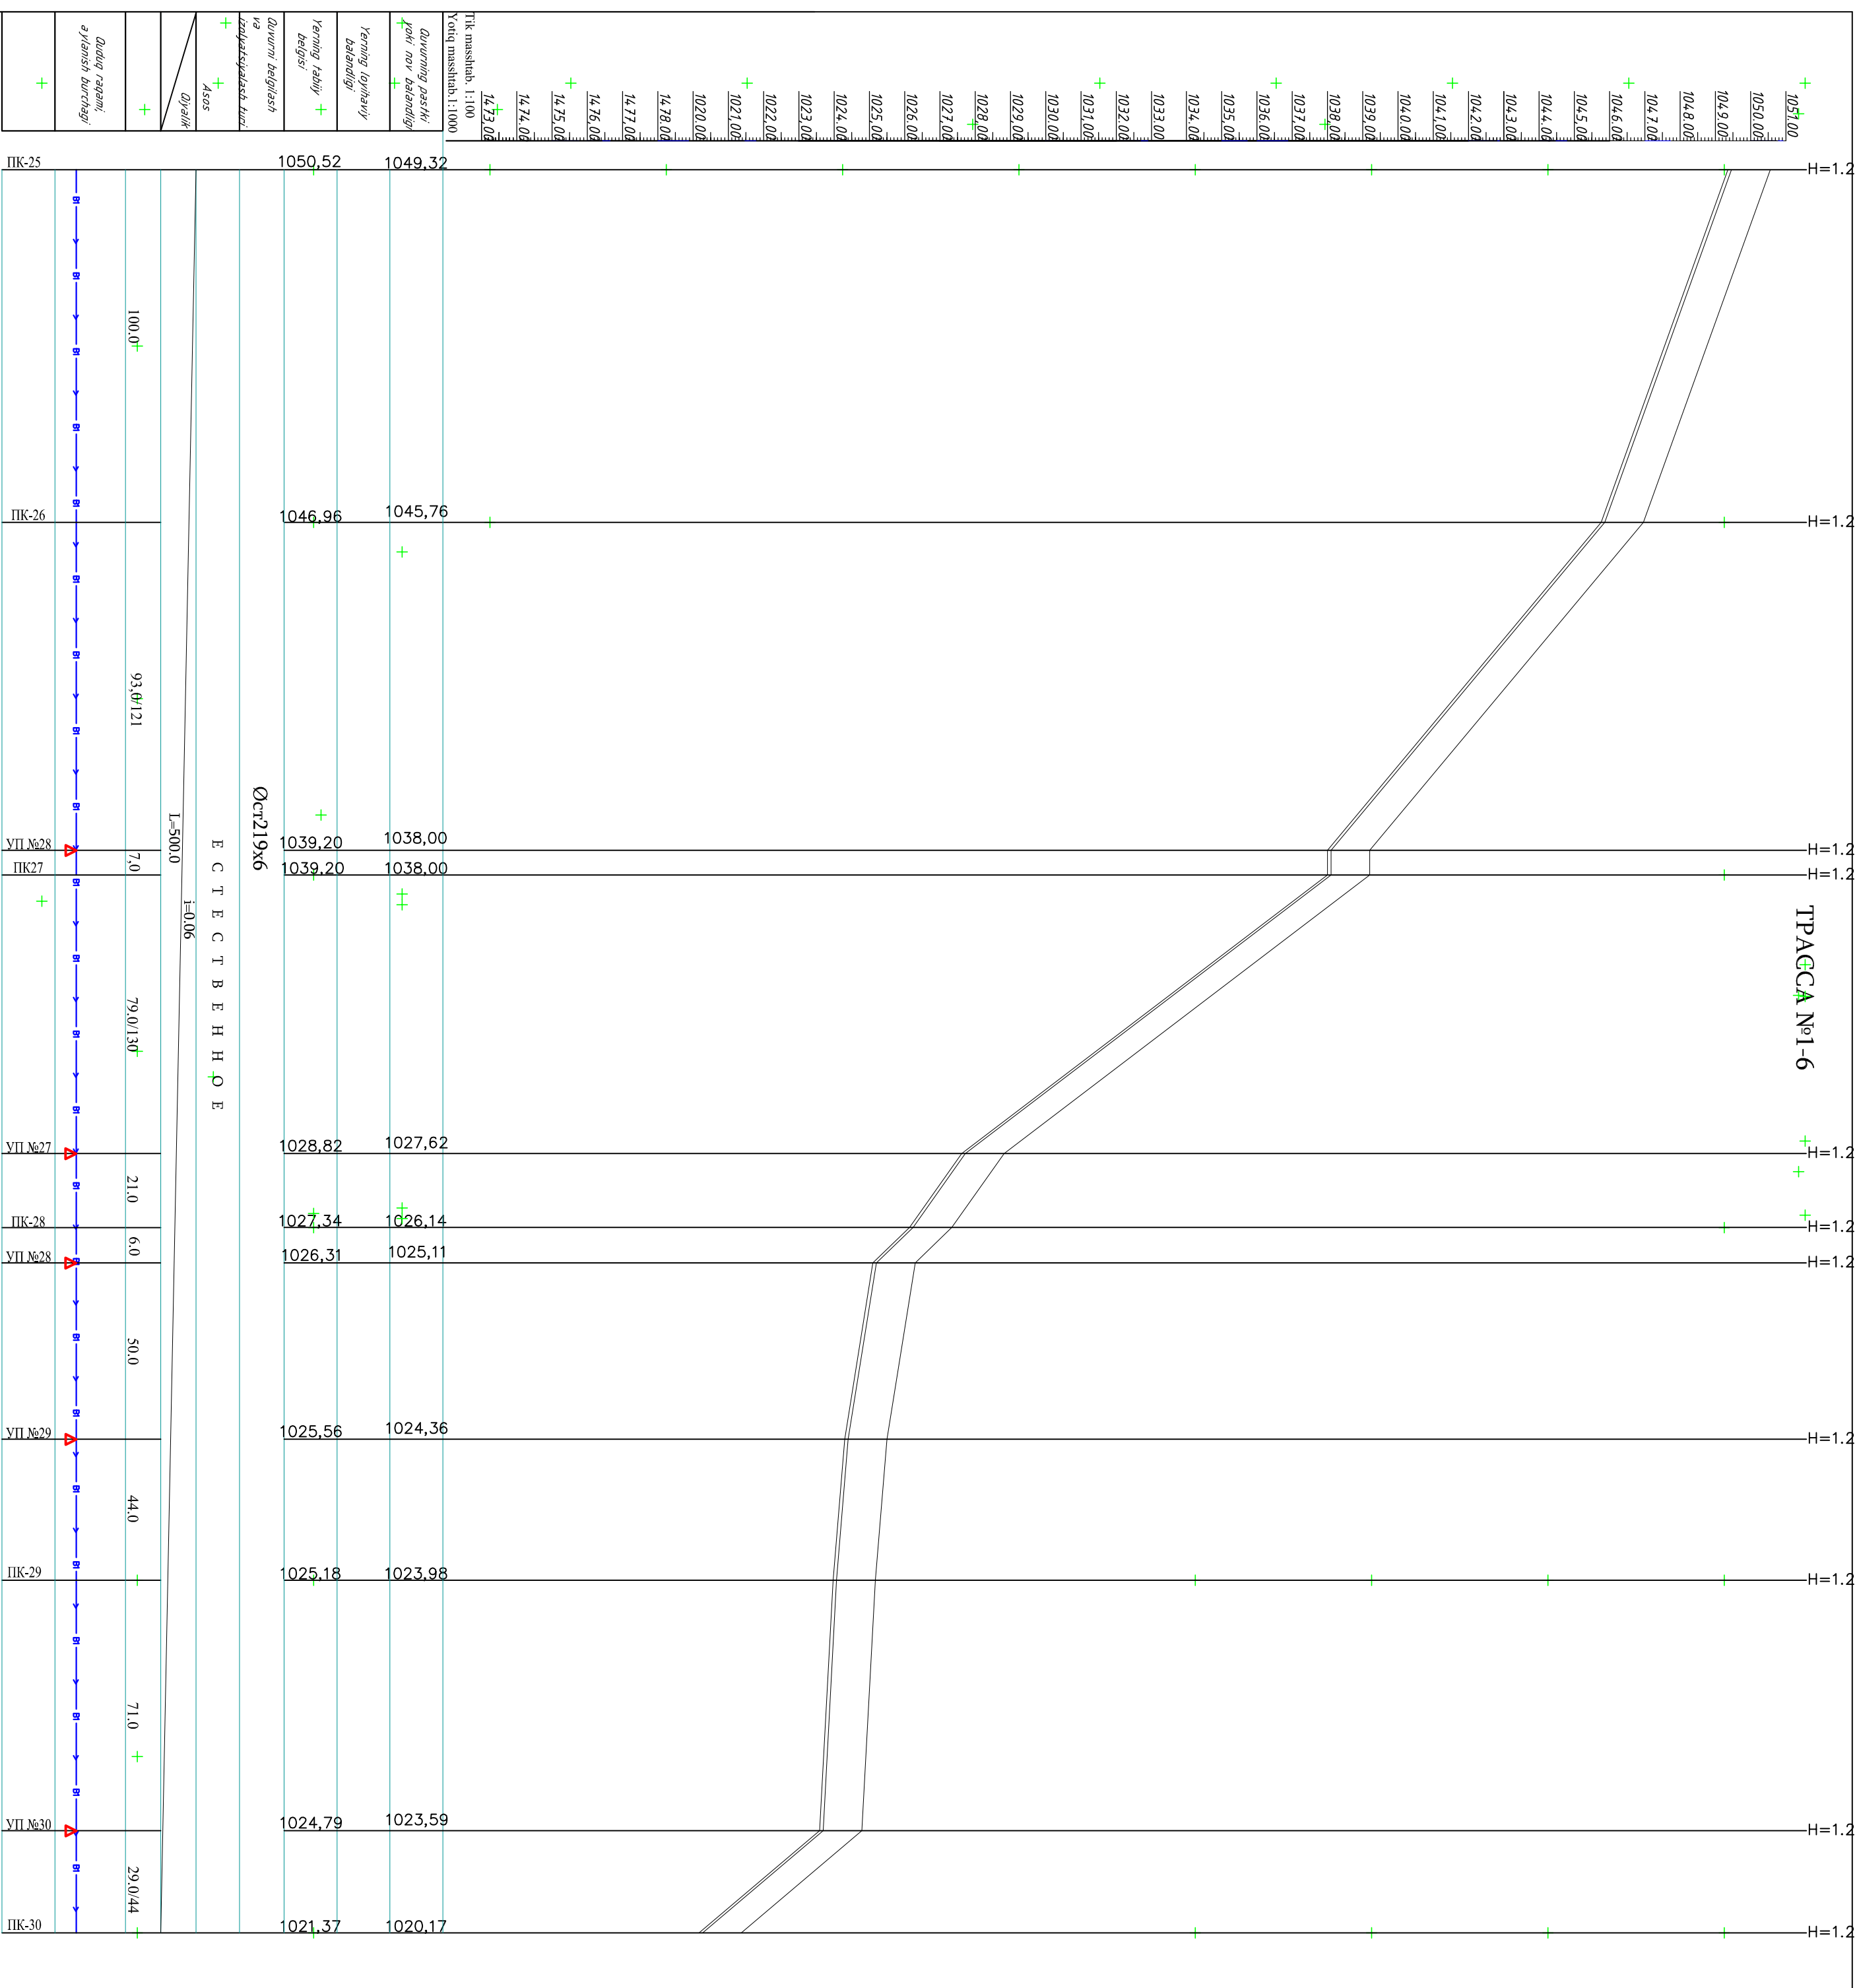[illegible]


Устройство закладная деталь из полосавая стал толщ. 8мм	кг	46,8	Люк чулунный легкий.			шт	2	
Обмазочная гидроизоляция стен колодца битумная	кв.м	29,92	Устройство монолитные стен Бетон кл.В12,5			куб.м	5,13	
Устройство гравийной подготовки толщ. 100мм	кв.м/куб.м	7.04/0,704	Арматура диаметр 12 АIII			кг	125,80	
Розлив вяжущих материалов	кг	93,6	Устройство монолитные днщ Бетон кл.В12,5			куб.м	1,84	
Монтаж трубопровод для вентиляции из а/цем. труб Д=100мм	мм	6	Арматура диаметр 12 АIII			кг	80,80	
Колодцы Д=1000			Монтаж трубопровод для вентиляции из а/цем. труб Д=100мм			мм	1	
Устройство круглых колодцев из сборного железобетона в грунтах :сухих Д-1,0 Н-1,5	куб.м	1,2	Отключенные колодец (2500х2000 h=2000)					
Изделия для круглых колодцев выпуск 7 часть 1 плиты днища К1Д-10	шт	2	Устройство монолитные перекрытия Бетон кл.В20			куб.м	1,73	
Изделия для круглых колодцев выпуск 7 часть 1 кольца стеновые КЦ 10-9	шт	4	Арматура диаметр 12 АIII			кг	89,61	
Изделия для круглых колодцев выпуск 7 часть 1 плиты перекрытия КЦП 2-10-1	шт	2	Петля арматура диаметр 16 АI			кг	5,24	
Люк чулунный легкий.	шт	2	Скоба арматура диаметр 16 АI			шт	2	
Устройство закладная деталь из полосавая стал толщ. 8мм	кг	23,4	Люк чулунный легкий.			шт	2	
Обмазочная гидроизоляция стен колодца битумная	кв.м	12,43,	Устройство монолитные стен Бетон кл.В12,5			куб.м	5,13	
Устройство гравийной подготовки толщ. 100мм	кв.м/куб.м	1,57/0,157	Арматура диаметр 12 АIII			кг	125,80	
Розлив вяжущих материалов	кг	20,88	Устройство монолитные стен Бетон кл.В12,5			куб.м	1,84	

						Ohangaron tumani "Go'shsoy" MFY Soyuqqa Bodomzor Guliston Shuraksoy ko'chalarida yashovchi aholi markazlashgan ichimlik suvi bilan ta'minlash
<i>Ism</i>	<i>Soni</i>	<i>Varoq</i>	<i>Nº.</i>	<i>Imzo</i>	<i>Sana</i>	
Гл. инж		Садиков А.				НВ
Н.контр.		Садиков А.				
Исполн.		Курбонов А.				Масштаб 1:500
						ЧПП "Санит-сув-бино-лойиха" 2026s.

Колодцы Д=1000							Устройство монолитных железобетонных сезональных кож 18м		
Устройство круглых колодцев из сборного железобетона в грунтах :сухих Д-1,0 Н-1,5					куб.м	1,8	Земляные работы		
Изделия для круглых колодцев выпуск 7 часть 1 плиты днища КЦД-10	шт	3				м³	32,4		
Изделия для круглых колодцев выпуск 7 часть 1 кольца стеновые КЦ 10-9	шт	3				м³	32,4		
Изделия для круглых колодцев выпуск 7 часть 1 кольца стеновые КЦ 10-6	шт	3				м³	1,62		
Изделия для круглых колодцев выпуск 7 часть 1 плиты перекрытия КЦП 2-10-1	шт	3				кг	1524,24		
Люк чугунный легкий.	шт	3				кг	141,12		
Устройство закладная деталь из полосавая стал толщ. 8мм	кг	35,1				кг	914,94		
Обмазочная гидроизоляция стен колодца битумная	кв.м	15,54				кг	468,18		
Устройство гравийной подготовки толщ. 100мм	кв.м/куб.м	2,36/0,236				шт	13		
Розлив вяжущих материалов	кг	31,32				м³	2,34		
						кг	290,16		
						м³	30,57		
						м³	3,45		
						мм	19		
						мм / кв.м	19		
						м³	0,48		
						Ohangaron tumani “Go’shsoy” MFY Soyuqqa Bodomzor Guliston Shuraksou ko’chalarida yashovchi aholi markazlashgan ichimlik suvi bilan ta’minlash			
						NB			
						I.L.			
						ЧПП			
						"Санит-сув-бино-лойиха" 2026s.			
						Masshtab 1:500			
						ЧПП			
						"Санит-сув-бино-лойиха" 2026s.			

Мокри Колудец

Устройство круглых колодцев из сборного железобетона в грунтах: сухих Д-1, 0 Н-2, 7

kyō.m

1,83

Изделия для круглых колодез выпуск 7 часть 1 кольца
стенные КЦ 10-9

III

Изделия для круглых колодез выпуск 7 часть 1 плиты
перекрытия КЦП 1-10-1

III





Устройство закладная деталь из полосавая стал толщ.
8мм

KL

45

Устройство бетонных покрытий возле отстоя колодца

KB.M

5.61

Устройство гравийной подготовки под отмоска толщ 50мм

КВ.М/күб.м

5,61/0,27

Обмазочная гидроизоляция стен колодца битумная

КБ.И

16.92

Устройство гравийной подготовки толщ. 100мм

$$\text{KB.M/Ky}\bar{O}.M$$

2,355/0,2355

					Ohangaron tumani "Go'shsoy" MFY Soyuqqa Bodomzor Guliston Shuraksoy ko'chalarida yashovchi aholi markazlashgan ichimlik suvi bilan ta'minlash				
Ism	Soni	Varoq	Nº.	Imzo	Sana	HB			
Г.л. инж		Садиков А.							
Н.контр.		Садиков А.							
Исполн.		Курбонов А.							
						Masshtab 1:500			
							ЧШ "Санот-сүе-бино-лойиха" 2026г.		
							Bosqich	Varoq	Varoqlar
							I.L.	1	1