


Секция заграждения по металлическим столбам

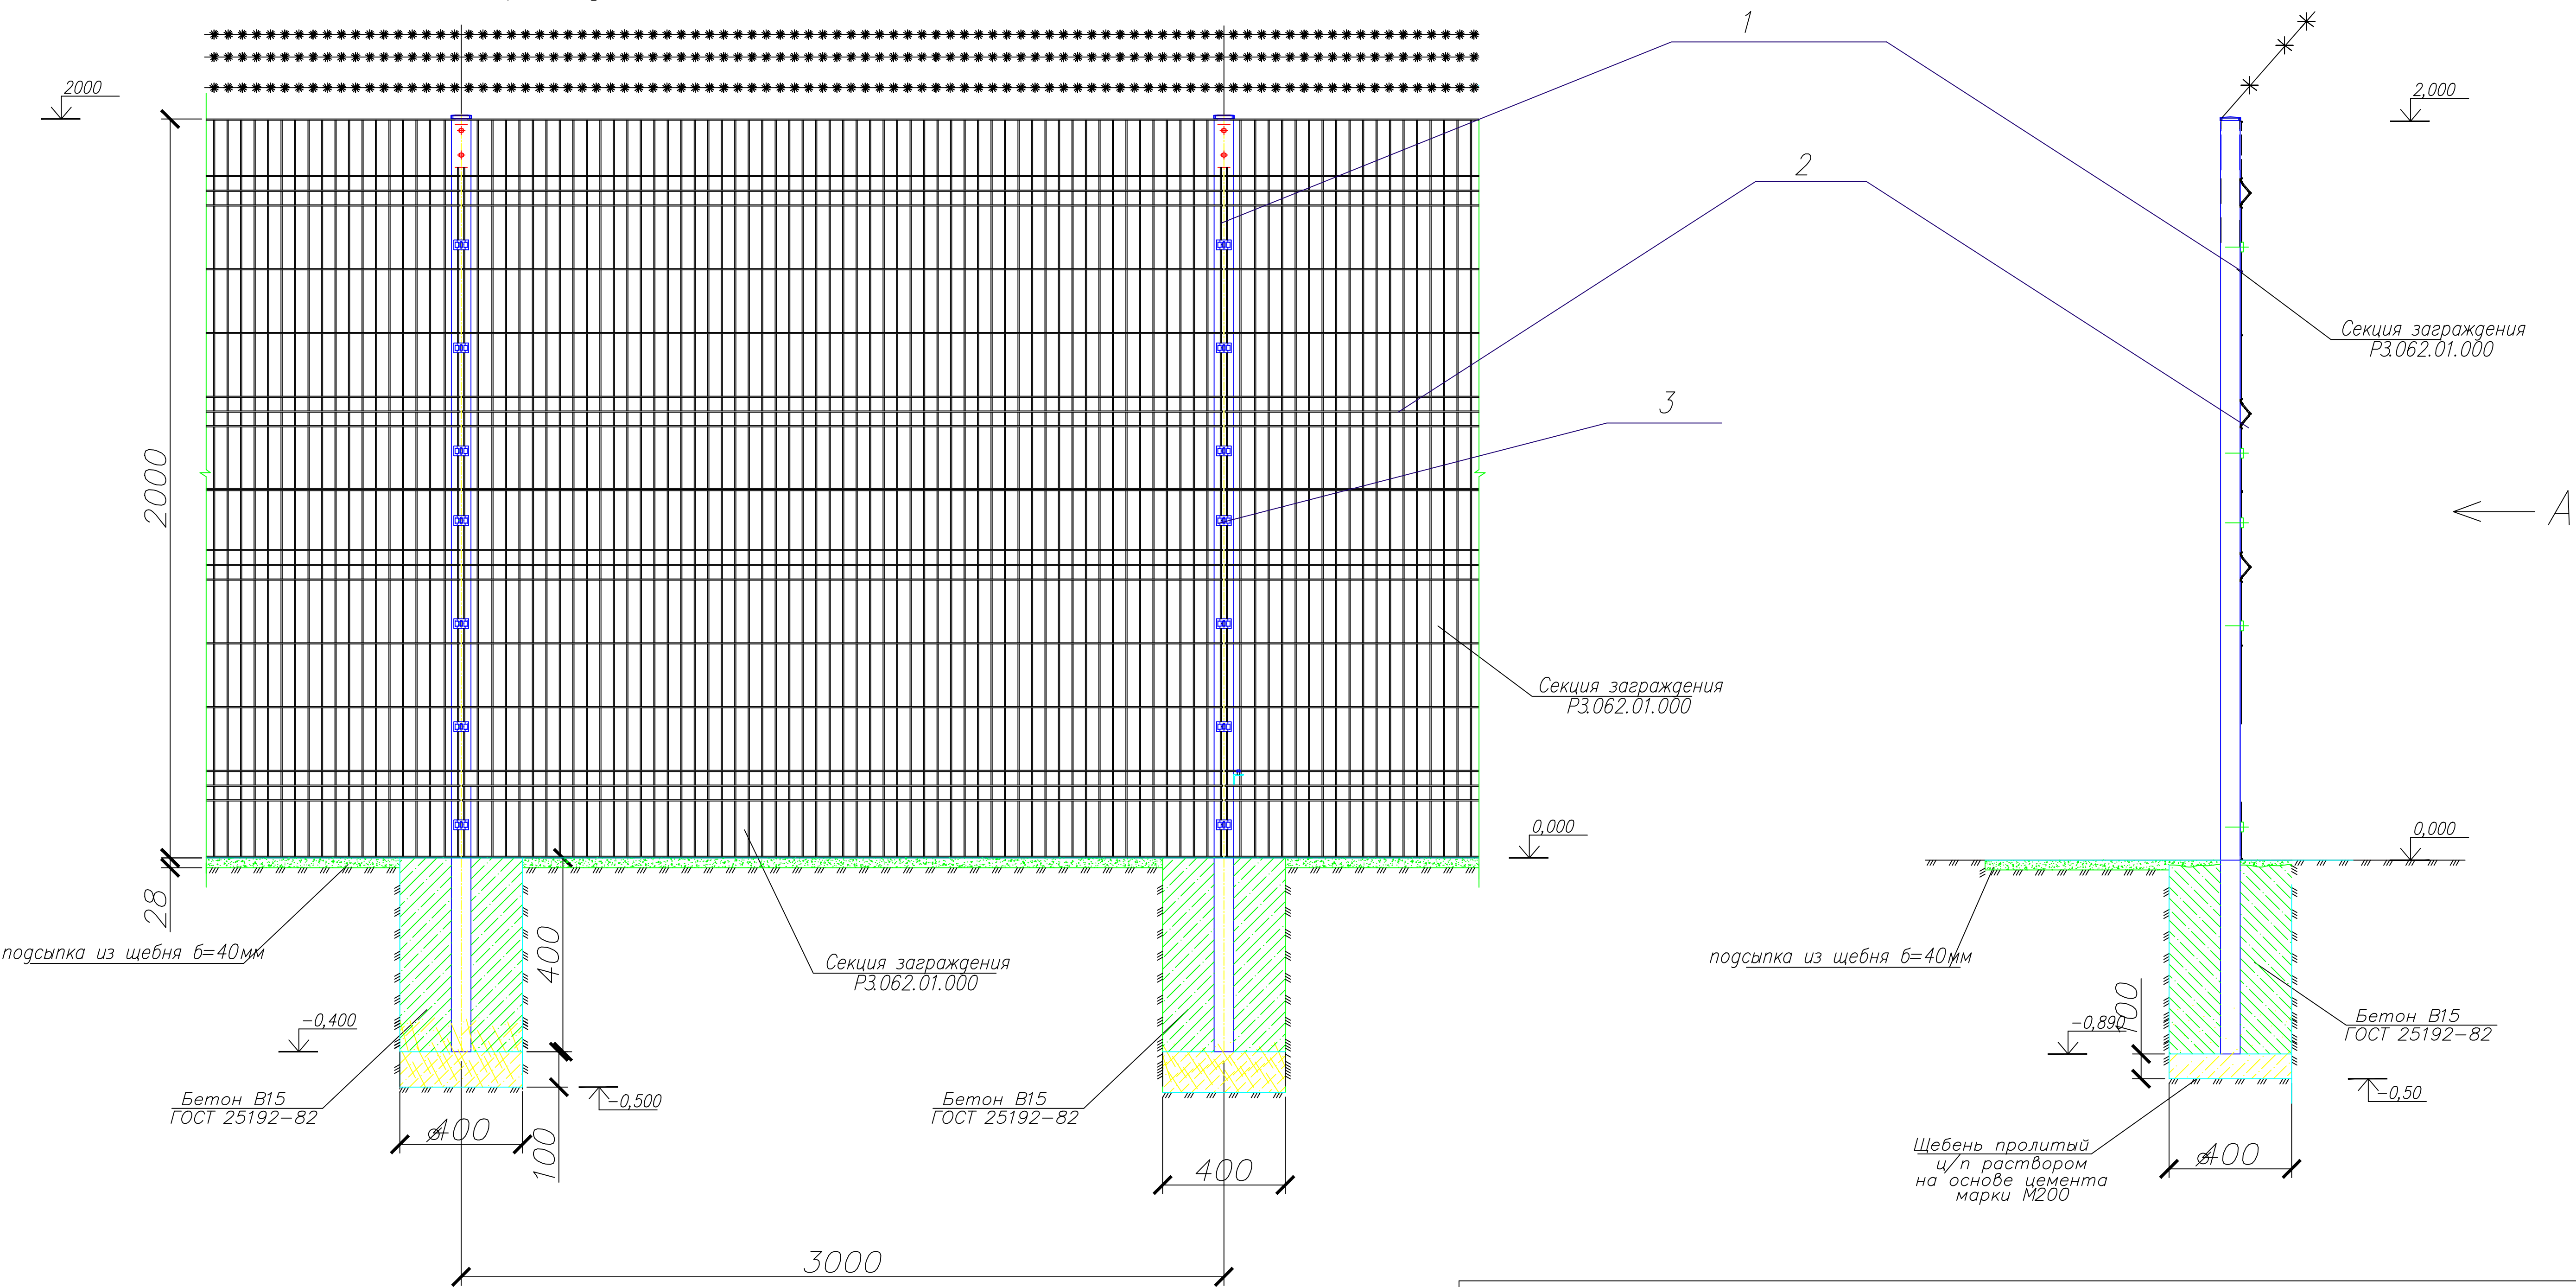

Спецификация элементов козырька на 1шт					
Марка	Обозн	Наименование	Кол-во	Вес	Прим.
		Ограждение	107		
1	ГОСТ8509-88	Профиль 40x40x2 L=2500мм	1,00	5.02	537.14
2	ГОСТ5781-82*	Ограждение H=2м L=3м	3,00	2.00	642.00
		ЗД1	0,00	0.00	
3	ГОСТ103-76	Сталь полосовая -40x3 L=40мм	107,00	0.40	42.80
		бетон	107.00	0.06	6.85

Спецификация элементов козырька на 1шт					
Марка	Обозн	Наименование	Кол-во	Вес	Прим.
		Ворота	8		
1	ГОСТ8509-88	Профиль 40x40x2 L=2000мм	1,00	4.02	32.16
2	ГОСТ5781-82*	Ограждение H=2м L=399м	4,00	2.00	8.00

									АС
						Jarqo'rg'on tumandagi "G'ur-g'ur", "Oqtepa", "Oltintepa" va "Obi-hayot" mahallalarida ichimlik suvi tarmog'ini qurish			
Изм.	Кол.уч.	Лист	№ док	Подп.	Дата				
						Ограждение монохром	Стадия	Лист	Листов
ГИП	Менглиев М.						р.п.	1	1
Разраб.	Мухторов М.					Секция монохром металлического ограждения L=3.0м;		1	1
Норм.конт.	Менглиев М.								

