


<i>"BR" asosiy to'plamining ishchi bayonoti</i>		
<i>Varoq</i>	<i>Nomlanishi</i>	<i>Izohlar</i>
<i>1</i>	<i>2</i>	<i>3</i>
<i>ΓΠ-1</i>	<i>Umumiy ma'lumotlar</i>	
<i>ΓΠ-2</i>	<i>Bosh reja sxemasi M 1:500</i>	
<i>ΓΠ-3</i>	<i>Taxsimlash rejasi M 1:500</i>	
<i>ΓΠ-4</i>	<i>Vertikal tekislash sxemasi M 1:500</i>	
<i>ΓΠ-5</i>	<i>Obodonlashtirish sxemasi M 1:500</i>	

№ n/n	Nomlanishi	Maydoni	
		m ²	%
	Hudud maydoni, shu jumlada:	6000,0	100,0
1	Qurilish maydoni	1529,1	25,4
2	Yo'l va yo'lakchalar maydoni	1784,0	29,9
3	Ko'kalamzorlashtirish maydoni	2686,9	44,7

1

						BR .			
						Jarqo'rg'on tumandagi "G'ur-g'ur", "Oqtepa", "Oltintepa" va "Obi-hayot" mahallalarida ichimlik suvi tarmog'ini qurish			
O'zg.	Xodim	Varoq	Nºxuj.	Imzo	Sana				
LBM	M.Mengliyev					G'ur-g'ur suv inshooti	bosqich	varoq	varoqlar
Bajardi	A.Norboyev						I.L.	1	2
Me'yor naz.	M.Mengliyev					Umumiy ma'lumotlar	 KOMMUNAL LITI		

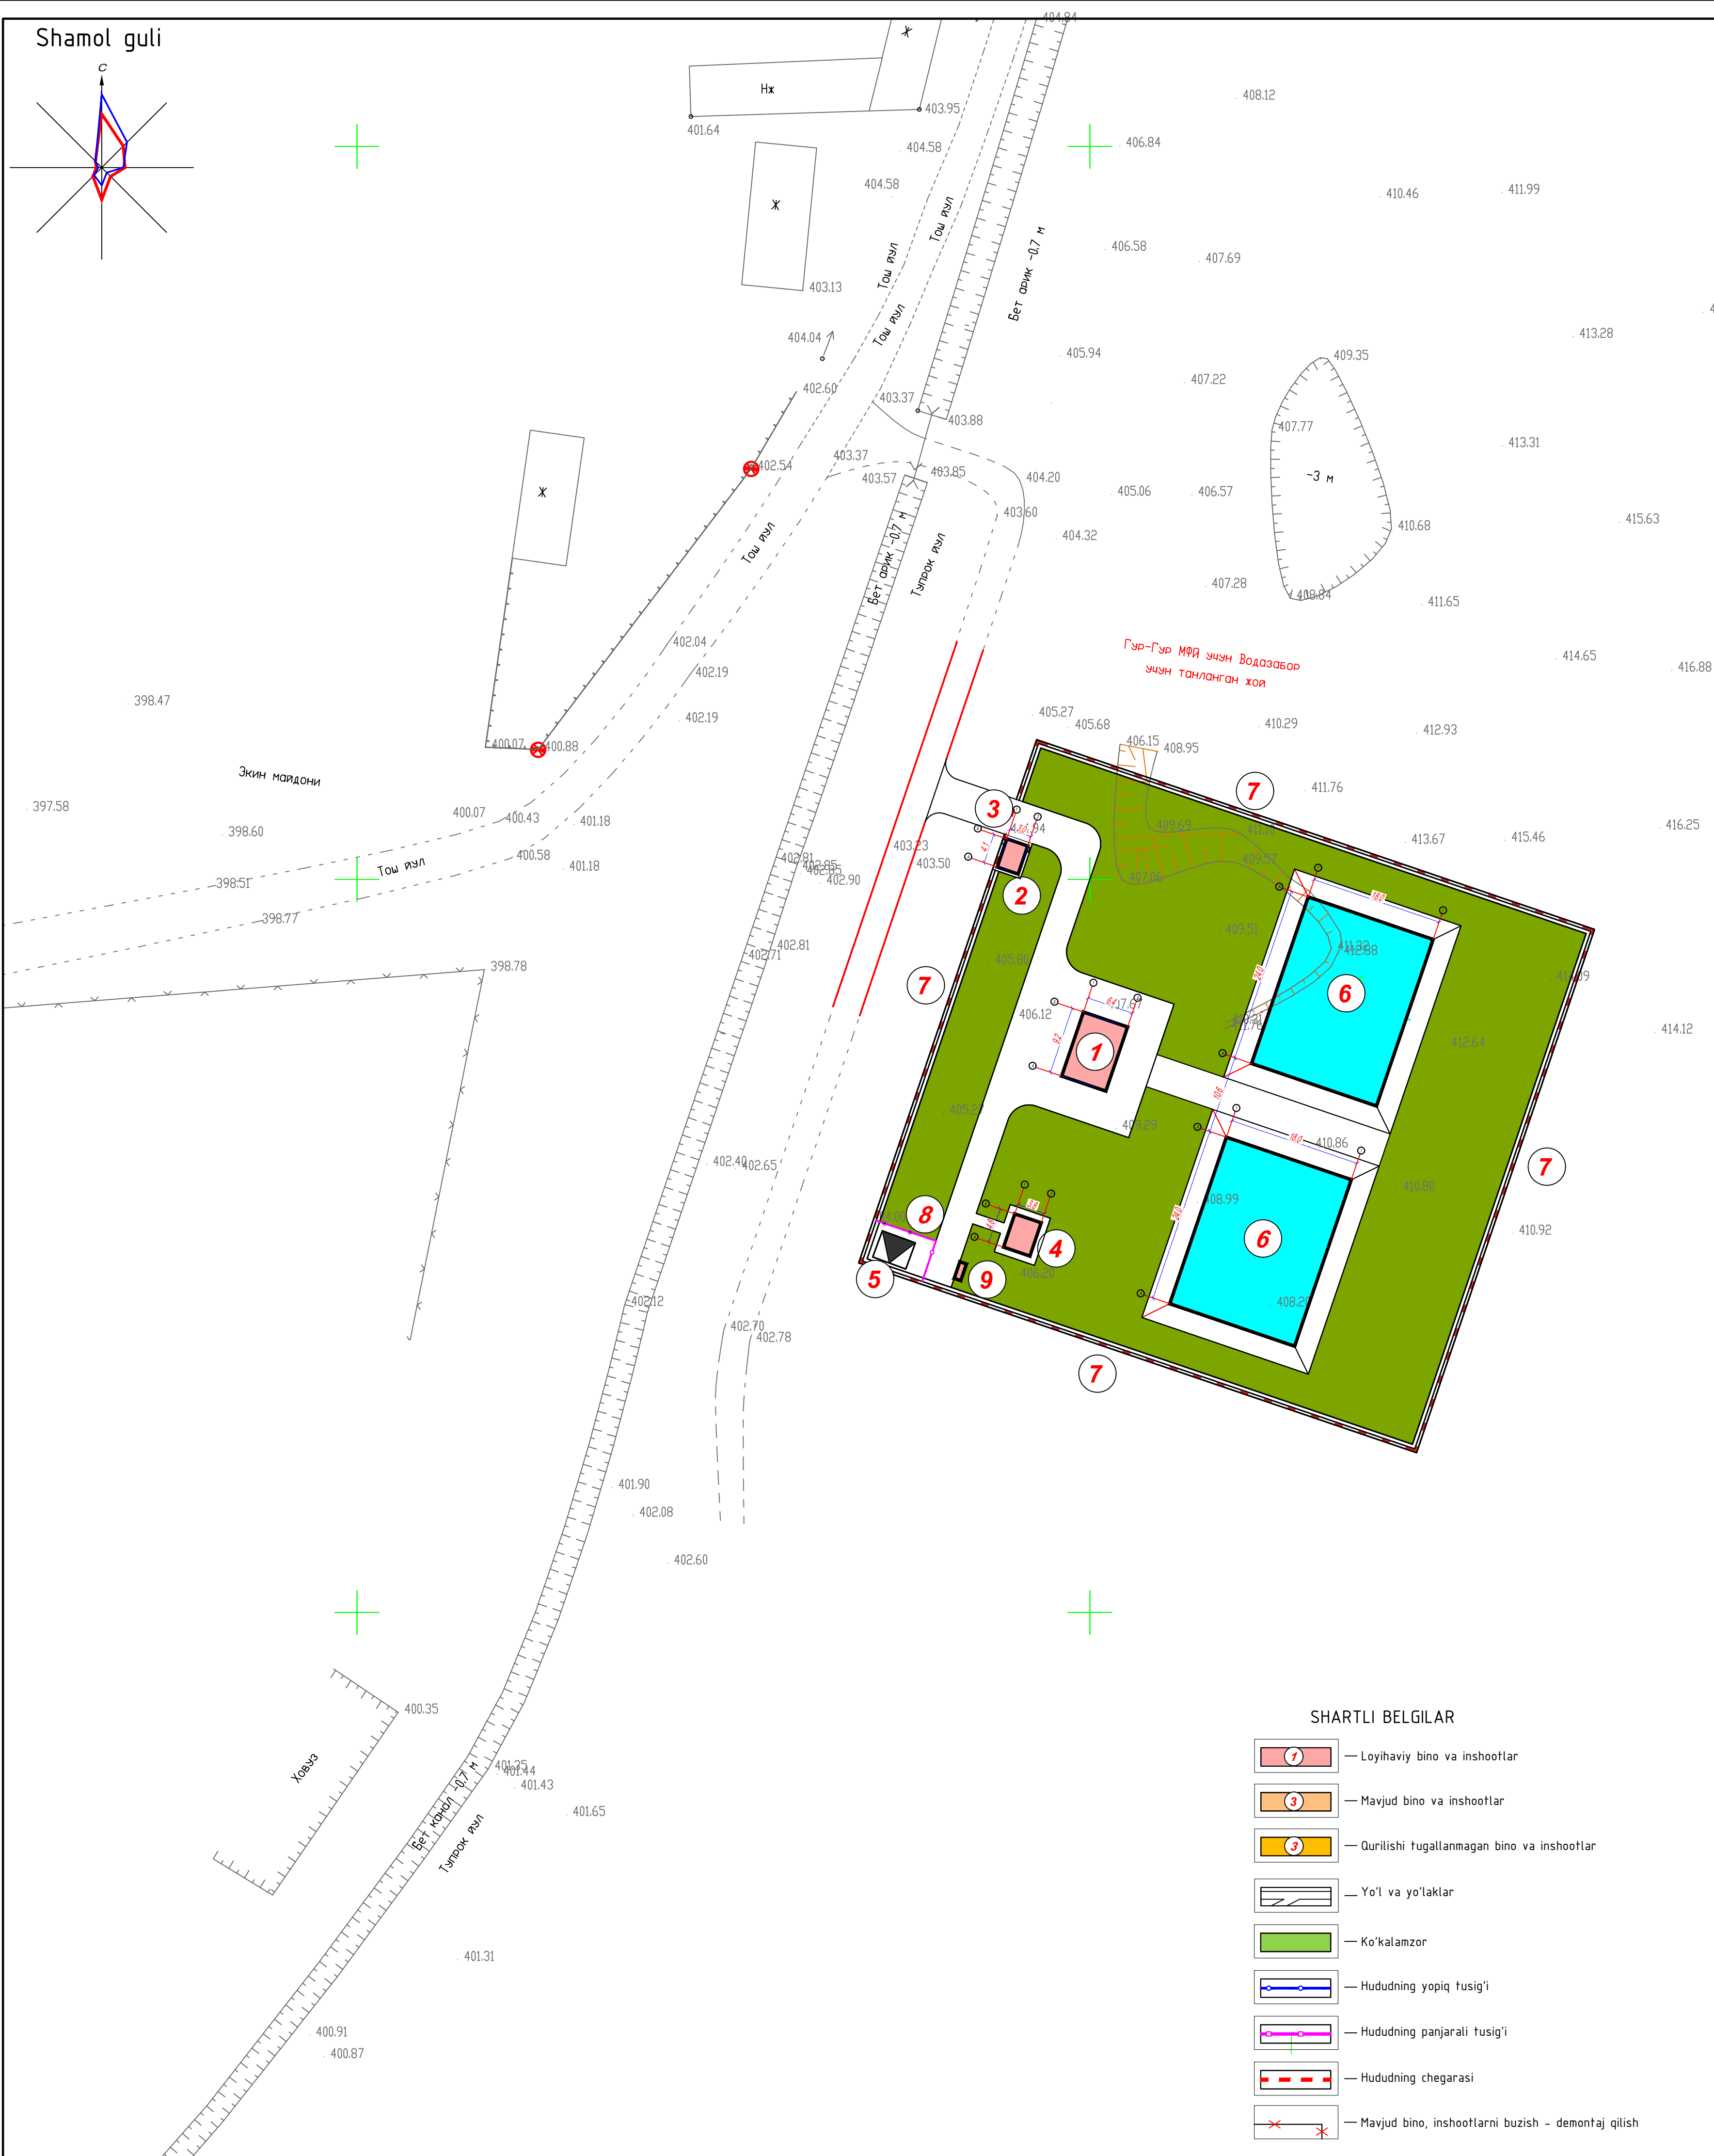

	— Loyihaviy bino va inshootlar
	— Mavjud bino va inshootlar
	— Quriilishi tugallanmagan bino va inshootlar
	— Yo'l va yo'laklar
	— Ko'kalamzor
	— Hududning yopiq tusig'i
	— Hududning panjarali tusig'i
	— Hududning chegarasi
	— Mavjud bino, inshootlarni buzish - demontaj qilish

Q A Y D N O M A			
Nº n/n	Nomlanishi	Soni	Loyiha yoki bino inshof holati
1	Nasosxona binosi	1	Loyihaviy
2	Qorovulxona binosi	1	Loyihaviy
3	Darvozaxona va darcha	1	Loyihaviy
4	Hojatxona binosi	1	Loyihaviy
5	Transformator podstantsiyasi	1	Loyihaviy
6	Ichimlik suvi qudug'i 2000 m³	2	Loyihaviy
7	Hududning yopiq to'sig'i 305,0 m	1	Loyihaviy
8	To'siq transformator uchun 15,0 m	1	Loyihaviy
9	Yong'in xavfsizligi qalqoni	1	Loyihaviy

№ n/n	Nomi nishi	Maydoni	
		m²	%
	Hudud maydoni, shu jumladan:	6000,0	100,0
1	Qurilish maydoni	1529,1	25,4
2	Yo'l va yo'lakchalari maydoni	1784,0	29,9
3	Ko'kalamzorlashtirish maydoni	2686,9	44,7

1. Bosh reja sxemasi 1:500 miqyosli topografik tasvir asosida loyihalandi .
2. Qoʻzgʻalmas nuqtalar bogʻlanish koordinatlarining boshlangich nuqtasi sifatida mavjud reperlar **Rp-1 / 400.88, Rp-2 / 402.54** qabul qilinadi.
3. Qoʻzgʻalmas nuqtalarning bogʻlash ishlari bajarish uchun maxsus ruxsatnomaga ega boʻlgan tashkilot mutaxassislari jalb etiladi.

[illegible]