


Q A Y D N O M A			
Nº n/n	Nomlanishi	Soni	Loyiha yoki bino inshot holati
1	Nasosxona binosi	1	Loyihaviy
2	Qorovutxona binosi	1	Loyihaviy
3	Darvozaxona va darcha	1	Loyihaviy
4	Hojatxona binosi	1	Loyihaviy
5	Transformator podstantsiyasi	1	Loyihaviy
6	Ichimlik suvi qudug'i 2000 m³	2	Loyihaviy
7	Hududning yopiq to'sig'i 305,0 m	1	Loyihaviy
8	To'siq transformator uchun 15,0 m	1	Loyihaviy
9	Yong'in xavfsizligi qalqoni	1	Loyihaviy

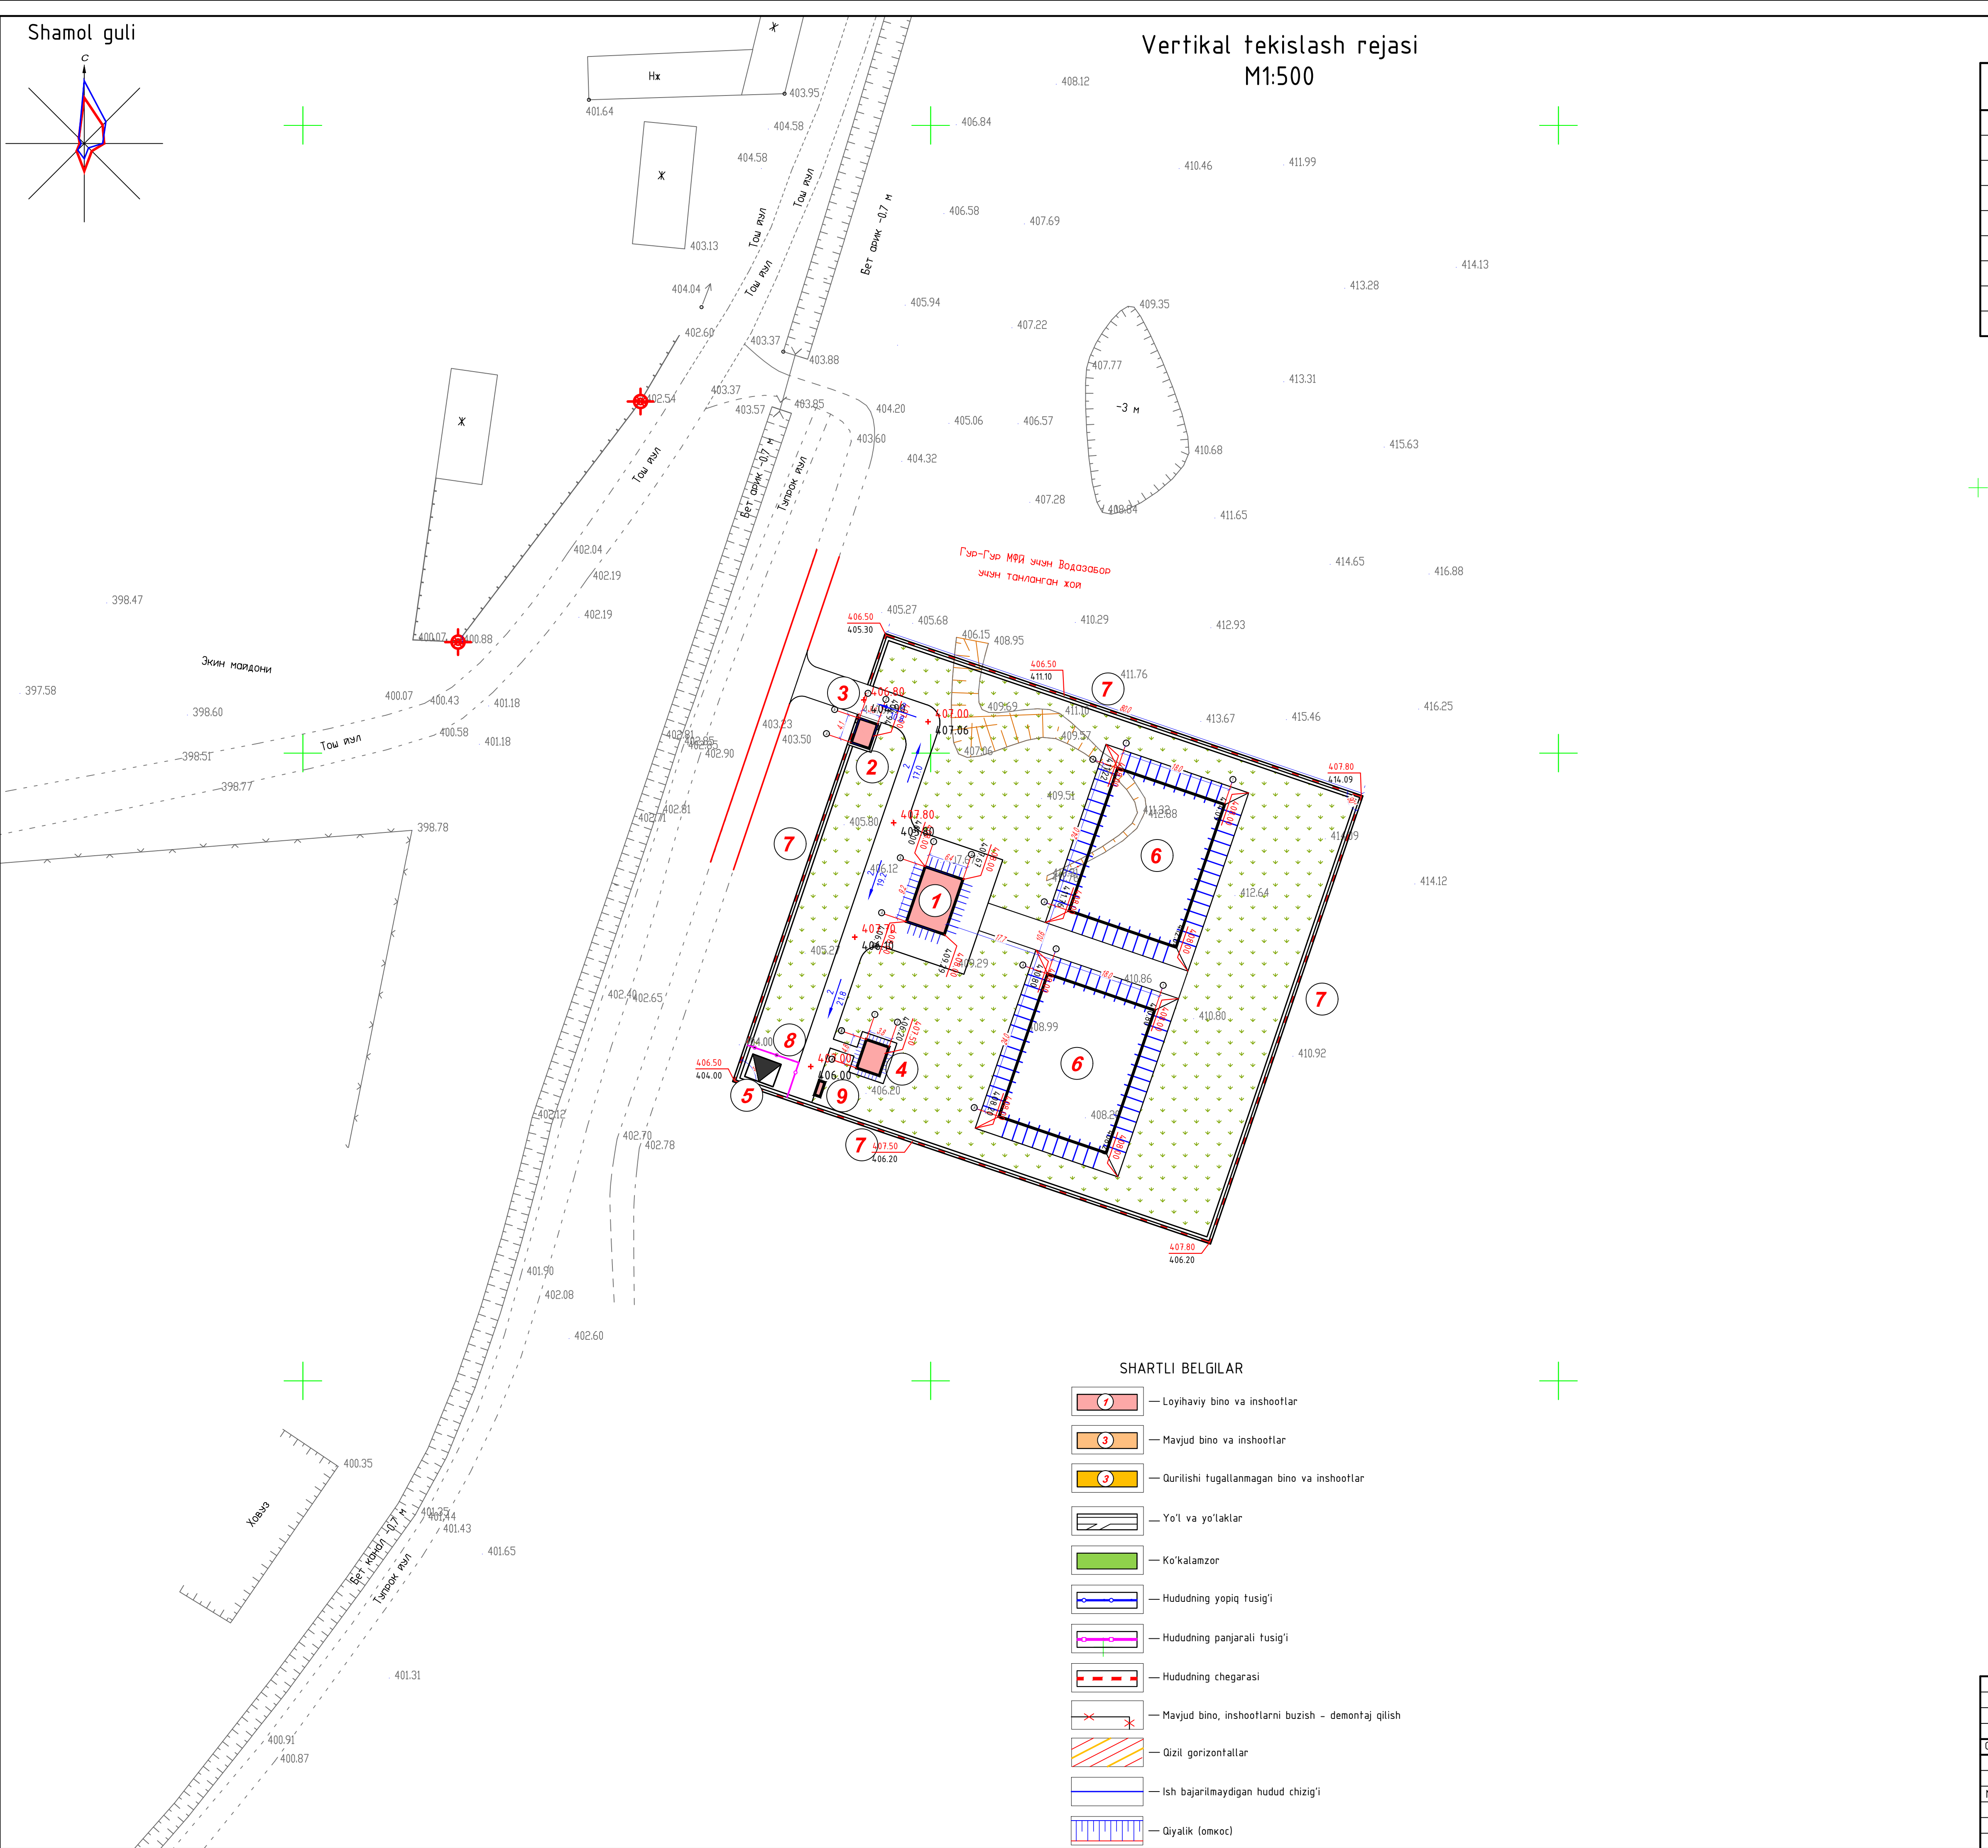

— Loyihaviy bino va inshootlar

— Mavjud bino va inshootlar

— Qurilishi tugallanmagan bino va inshootlar

— Yo'l va yo'laklar

— Ko'kalamzor

— Hududning yopiq tusig'i

— Hududning panjarali tusig'i

— Hududning chegarasi

— Mavjud bino, inshootlarni buzish - demont

— Qizil gorizontallar

— Ish bajarilmaydigan hudud chizig'i

— Qiyalik (omkoc)

1. Vertikal tekishtash rejası 1:500 miqyoslı topografik tasvir asosida loyihalandi.
2. Er ishtari kartogrammasi echimi 5x5m kataklarda bo'linib hisoblandi.
3. Loyihaviy gorizontal oralig'i 0,1m.
4. Qo'zg'almas nuqtalar bog'lanish koordinatlarining boshlangich nuqtasi sifatida mavjud **Rp-1 / 400.88**
Rp-2 / 402.54 qabul qilinsin.

[illegible]