


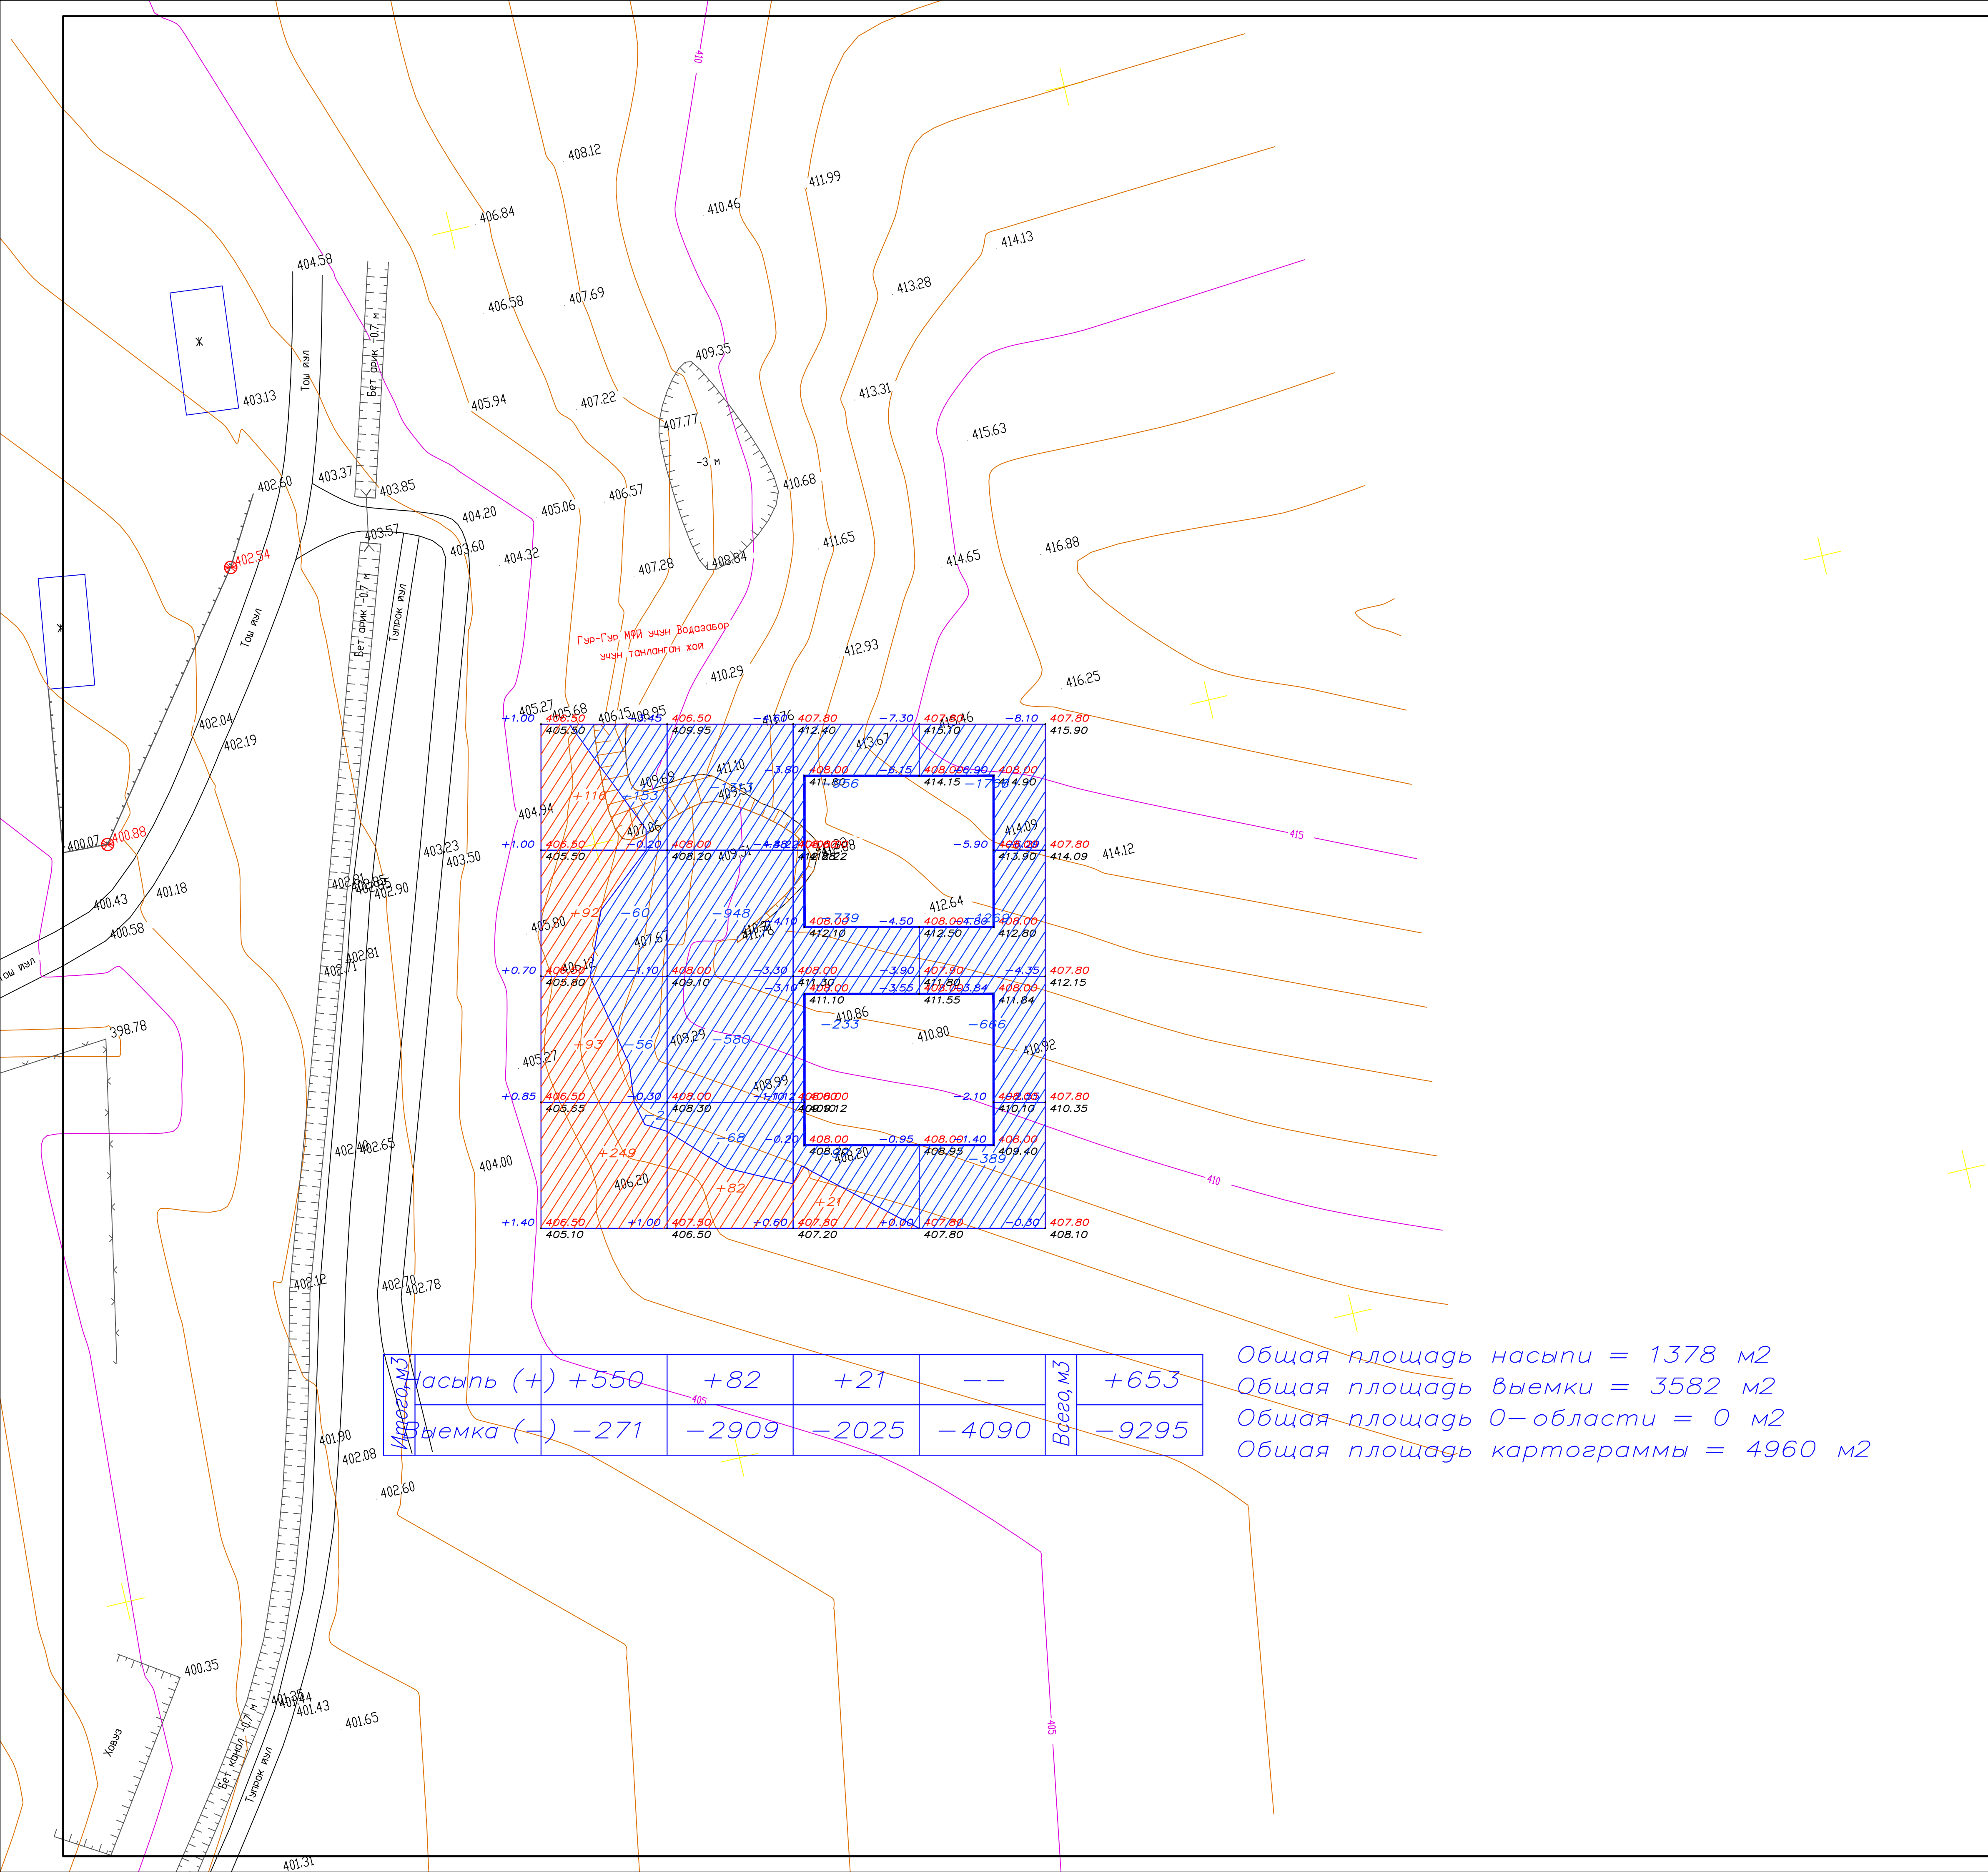

Насыпь (+)	+550	+82	+21	--	Всего, м3	+653
Выемка (-)	-271	-2909	-2025	-4090		-9295

Общая площадь насыпи = 1378 м2
Общая площадь выемки = 3582 м2
Общая площадь 0–области = 0 м2
Общая площадь картограммы = 4960 м2

БАЛАНС ЗЕМЛЯНЫХ РАБОТ

№/№ п/п	Наименование	Количество	
		Насыпь м³	Выемка м³
1	Планировка территории	653.0	9295.0
2	Снятие растительного грунта		
3	Избыточный грунт от устройства		
	а) котлованов зданий (сооружений)	—	—
	б) корыт под одежду проездов и площадок	—	135.0
	в) ирригационной сети	—	71.0
	г) под озеленение	—	—
4	Коэффициент остаточного разрыхления	20.0	—
	(3% от объема насыпи)		
	ИТОГО	673.0	9501.0
	вывозится автомашинами на расстоянии (км)	—	8828.0
	БАЛАНС	673.0	673.0

Объемы работ по вертикальной планировке

№ п/п	Наименование	Едн. изм.	Кол- во
1	Устройство выемки в грунтах 2-ой категории бульдозером	м³	9295.0
2	Устройство насыпи в грунтах 2-ой категории бульдозером	м³	673.0
3	Уплотнение грунта в насыпи кулачковыми катками послойно по 30 см. с полубкой	м³	673.0
4	Планировка территория бульдозером	м²	4960.0
5	Погрузка и вывоз грунта автосамосвалами на расстояние до 10 км.	м³	8828.0

ИЗОХ

- Вертикал теккислаш режиси 1:500 миқосли топографик тасвир асосида лойihalанди.
- Er ishlari kartogrammasi echimi 20x20m kataklarda boʻlinib hisoblandi.
- Loyihaviy gorizonttal oraligʻi 0,1m.
- Qoʻzgʻalmas nuqtalar bogʻlanish koordinatalarining boshlangich nuqtasi sifatida mavjud reperlar Rp-1 / 400.88
Rp-2 / 402.54 qabul qilinsin.

									BR
Oʻzg.	Xodim	Varoq	№xuj.	Imzo	Sana	Jarqoʻrgʻon tumandagi "Gʻur-gʻur", "Ogʻrepa", "Oltinrepa" va "Obi-hayot" mahallalarida ichimlik suvi tarmogʻini qurish			
LBM	M.Mengliyev					Gʻur-gʻur suv inshooti	bosqich	varoq	varoqlar
Bajardi	A.Norboyev						I.L.	1	1
Meʼyor naz.	M.Mengliyev					Kartogramma rejası M1:500			
						 KOMMUNAL LITI			