



O'zbekiston Respublikasi
Andijon viloyati Andijon shahri
“ARXSTROYSERVIS” MCHJ

ISHCHI LOYIHA

Andijon viloyati Izboskan tumani Abdusamadobod
oilaviy poliklinikasini rekonstruksiya qilish.

JILD III
Bosh reja

Andijon 2026y.

**O'ZBEKISTON RESPUBLIKASI
ANDIJON VILOYATI ANDIJON SHAHRI
«ARXSTROYSERVIS» MCHJ**

Arxiv № _____

Shartnoma № _____

ISHCHI LOYIHA

**Andijon viloyati Izboskan tumani Abdusamadobod oilaviy
poliklinikasini rekonstruksiya qilish.**

JILD III

Bosh reja

Direktor:



N. UMMATALIYEV

Loyiha bosh muhandisi:



R. TURSUNOV



Andijon sh. -2026 yil.

Ishchi loyixalarning asosiy tuplami qaydnomasi

Belgilanishi	Nomlanishi	Eslatma
BR	Bosh reja	

Bosh reja to‘plamidagi ishchi loyixalar qaydnomasi.

Varaq	Nomlanishi	Eslatma
1	Umumiy ma’lumotlar(Boshi)	
2	Umumiy ma’lumotlar(Oxiri)	
3	Bosh reja va ko‘ndalang bog‘lash chizmalari	M1:500
4	Vertikal rejalashtirish	M1:500
5	Yer ishlarini rejalashtirish	M1:500
6	Yer ishlarini rejalashtirish	M1:500
7	Obodonlashtirish rejasi	M1:500
8	Ichki yo‘llarning andozaviy ko‘ndalang kesimi va to‘shama konstruksiyasi. Qirgimlar	
9	Bog‘lanish chizmalari. Nishabligi T va G ko‘rinishidagi tutashmalar.Ko‘ndalang siqilish, kengayish va ishchi choklar	
10	Bosh reja bo‘yicha buzilishi ko‘zda tutilgan binolar chizmasi	M1:500

Qurilish maydoni ko‘rsatkichlari

T/r	Ko‘rsatkichlar nomi	Hajmi	
		m2	Foizda(%)
1	Qurilishning umumiy maydoni	1091	100
	a) qurilish maydoni	468	43
	b) yo‘lak va yo‘llar maydoni	470	43
	g) ko‘kalamzorlashtirish maydoni	153	14
	Qizil chiziq tqshqarisidagi ko‘kalamzor	210	19

Ushbu loyixa amaldagi me’yor va qoidalarga asoslanib, binolardan foydalanishda yong‘in xafssizligi va atrof muxitni muxofaza qilish tadbirlarini qullagan xolda ishlab chiqildi.

Loyixa bosh muxandisi:  Tursunov R

Tavsiya qilingan va amaldagi xujjatlar qaydnomasi

Belgilanishi	Nomlanishi	Eslatmalar
SHNK 2.07.01-23	“Aholi punktlarini hududlarini rivojlantirish va qurishni shaharsozlik jixatidan rejalashtirish” shaharsozlik normalari va qoidalari	
SHNK 2.08.02-09	Jamoat binolari va inshootlari	
SHNK 2.01.01-22	Loyihalash uchun iqlimiy va fizikaviy-geologik ma'lumotlar	
SHNK 2.05.02-07	Avtomobil yo‘llari	
СанҚ ва Н 0350-17	O‘zbekiston Respublikasi aholi yashash joylarining atmosfera havosini muhofaza qilish bo‘yicha sanitariya qoidalari va normalari;	
O‘z DSt 3644:2023	Umumiy foydalanishdagi avtomobil yo‘llari. Piyodalar o‘tish joylari. Tasnif. Umumiy talablar;	
SHNK 2.07.02-22	Qurilish ob'ektlarini nogironligi bo‘lgan shaxslar hamda keksalar ehtiyojini inobatga olgan holda loyihalashtirish	
SHNK 2.01.02-04	Bino va inshootlarning yong‘in xavfsizligi;	

				Shifr:	BR		
				Andijon viloyati Izboskan tuman Daminboychek MFY hududida			
				“Qishloq vrachlik punkiti” bino inshootlarini buzib,o'rnida			
				“Oilaviy shifokorlik punkti” bino inshootlari qurilishi			
					Bosqich	Sahifa	Sahifadan
L.B.M	Tursunov R				I.L	1	10
Bajardi	Ismoilova M			Umumiy ma'lumotlar			

1. Hududning muhandislik-geologik

jihatdan xususiyati

Andijon viloyati Izboskan tuman Daminboychek MFY hududida

“Qishloq vrachlik punkiti” bino inshootlarini buzib,o'rnida

“Oilaviy shifokorlik punkti” bino inshootlari qurilishi

Loyihalashtirilayotgan obyektning yer uchastkasi keskin kontinental iqlim

hududida joylashgan. Havo harorati: o‘rtacha yillik - 18—22° eng baland

harorat - 43° eng past harorat - 5—7° iyun — avgust oylarida - 25—28°

dekabr — fevral oylarida - 15—18°

2. Bosh reja

Bosh reja loyihasida rejalashtirilgan “Qishloq vrachlik punkiti” bino inshootlarini

buzib,o'rnida “Oilaviy shifokorlik punkti” bino inshootlari qurilishi loyihasi

1:500 masshtabdagi topografik xaritada, buyurtmachi tomonidan taqdim qilingan

me’moriy va loyihaviy topshiriq asosida, barchasanitariya talablariga rioya qilgan

holda bajarilgan. Bosh rejada ko‘rsatib o‘tilgan binolar, buyurtmachi tomonidan,

bir bosqichda qurilishga mo‘ljallangan.

Bosh reja O‘zbekiston Respublikasida amal qiluvchi barcha me’yoriy talablarni

hisobga olgan holda, hamda muhandislik tarmoqlarini, taqdim qilingan texnik

shartlar asosida bajarilgan.

Bosh reja bo‘yicha texnik-iqtisodiy ko‘rsatkichlar:

1. Hududning umumiy – 1091m2

2.Qurilish maydoni - 468m2

3. Yo‘llar, piyodalar yulakchasi va qoplamalar– 470m2

4. Ko‘kalamzor maydonlar- 153m2

Qizil chiziq tqshqarisidagi ko‘kalamzor - 210 m2

Loyihalashtirish uchun tanlangan yer maydoni quyidagicha

chegaralangan: Shimol tomondan – qo‘shni hidudi bilan

chegaralangan; Janub tomondan – qo‘shni hidudi bilan

chegaralangan; Sharq tomondan – qo‘shni hidudi bilan

chegaralangan. G‘arb tomondan – yo‘l bilan chegaralangan;

3. Bino va qizil chiziqlarni joyiga bog‘lash

Binolarni joyiga bog‘lash, loyiha ishlarining muhim bosqichlaridan biri bo‘lib, bu

bosqich bosh rejada loyihalangan barcha bino va inshootlarni, hamda ularni bog‘lab

turuvchi ko‘cha va yo‘lkalarni, qurilish jarayonida to‘g‘ri joylashishiga imkon beradi.

Joyiga bog‘lash chizmasi M1:500 masshtabda, Bosh reja-4 da ko‘rsatilgan. Binolarni

joyiga bog‘lash, mavjud o‘zgarmas nuqta asosida olingan va masofalar metrda

ko‘rsatilgan.

4. Binolar joylashgan hudud yer maydonini

muhandislik jihatdan tayyorlash

Muhandislik jihatidan yer maydonini tayyorlash, bino va inshootlarni to‘g‘ri joylashtirish, ularni yer maydonining qiyalik darajasiga moslab qurish, hamda yo‘llarni nishablik darajasini hisobga olgan holda, yog‘ingarchilikdan hosil bo‘luvchi suvlarni qochirish masalasini hal qiladi.

Qurilishi lozim bo‘lgan bino va inshootlarni yer yuzasining qiyaligini hisobga olgan holda poydevor baland-paslik darajasini yer yuzasiga nisbatan belgilab beradi.

Bundan tashqari bino poydevorlari uchun yerni qisman kesish yoki aksincha to‘ldirish ishlari uchun yer ishlari miqdorini aniqlab beradi.

5. Obodonlashtirish

Loyihaviy bosh reja bo‘yicha joylashtirilgan binolarni atrofini

obodonlashtirish kiradi. Bosh reja bo‘yicha binolar atrofida joylashtirilgan yo‘l

va yo‘lkalar, sport maydonlari, yordamchi binolar hamda avtoturargoxlarni

joy-joyiga joylashtirib, atrof ko‘rinishini o‘quv sharoitiga moslash kiradi.

6. Ko‘kalamzorlashtirish

Loyiha hududni ko‘kalamzorlashtirish qurilishi ishlari amalga oshirilishda muhim vazifani egallaydi. Atrof-muhitga, qurilgan binolarga ko‘rk beradigan asosiy omillardan biri hisoblanadi.

Ko‘kalamzorlashtirish deganda asosan past bo‘yli manzarali daraxt va butalardan iborat bo‘lib,bundan tashqari turli-tuman chiroy beradigan gullar ekilga gulzorlar kiradi.Ko‘kalamzorlar hududga ko‘rkamlik ko‘rinishi berishidan tashqari, u hududni havosini tozalashda muhim ahamiyatga ega. Asosan daraxt va gul ko‘chatlari sharoitga moslashgan, issiq iqlimga chidamli toifalaridan foydalanish talab qilinadi.

Ushbu loyixa amaldagi me’yoriy qoidalarga asoslanib, binolardan foydalanishda yong‘in xafssizligi va atrof muxitni muxofaza qilish tadbirlarini qo‘llagan xolda ishlab chiqildi.



Loyixa bosh muxandisi:



Tursunov R


				Shifr: BR			
				Andijon viloyati Izboskan tuman Daminboychek MFY hududida			
				“Qishloq vrachlik punkiti” bino inshootlarini buzib,o'rnida			
				“Oilaviy shifokorlik punkti” bino inshootlari qurilishi			
					Bosqich	Sahifa	Sahifadan
L.B.M	Tursunov R				I.L	2	10
Bajardi	Ismoilova M			Umumiy ma’lumotlar (Oxiri)			

Nuqtalar	Masofasi metr
A-B	22.12
B-V	48.01
V-G	22.97
G-A	48.46
Mavjud yer maydoni 1091.0 kv.m	

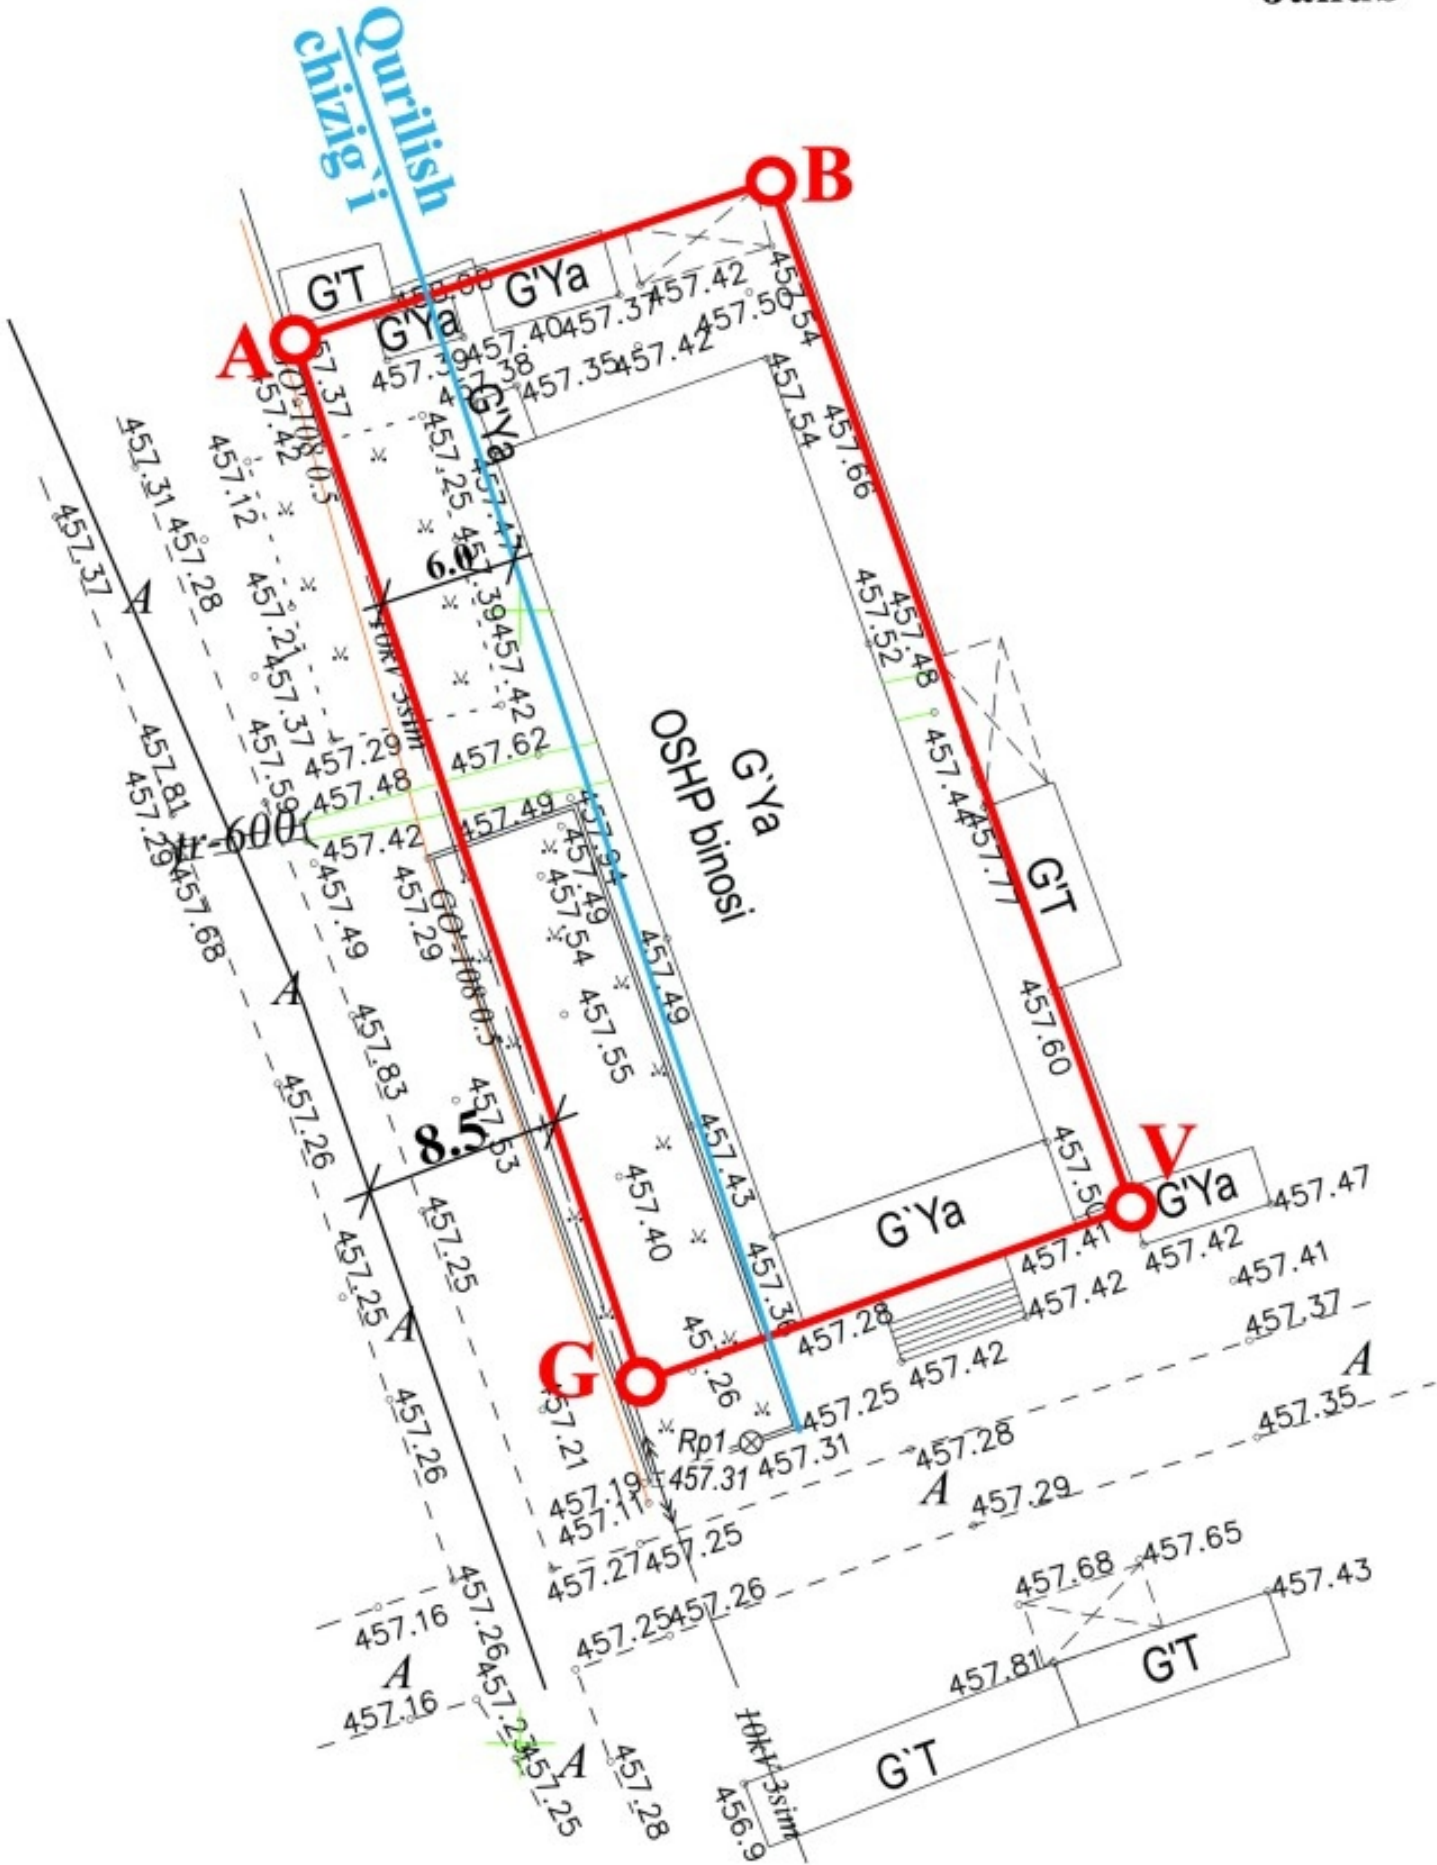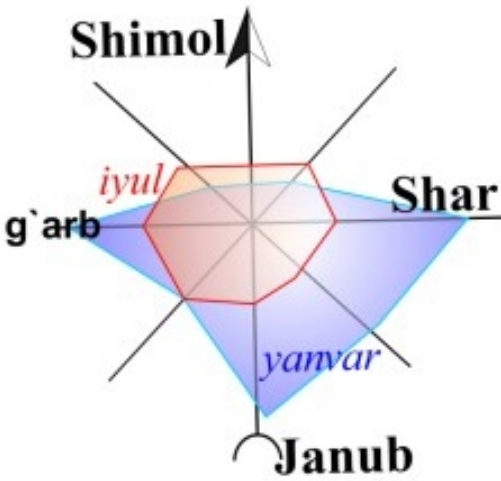


Эслатма: Мухандислик тармоқларини ўтказишда ҚМҚ қондаларига риоя қилиш, АРТ нинг баён қисмидаги қарор, далолатнома, техник шартлардаги барча талаблар лойиҳалашда ва амалий ишларда бажарилсин.

Buyurtmachi: IZBOSKAN TUMAN TIBBIYOT BIRLASHMASI			Ob'ekt nomi: “Qishloq vrachlik punkiti” bino inshootlarini buzib, o'rnida “Oilaviy shifokorlik punkti” bino inshootlari qurilishini loyihalash.			
Lavozimi	FIO	Imzo	Izboskan tuman Daminboychek MFY hududida	Stadiya	List	Listov
				ART	1	1
Tayyorladi	M.Gafurova			Andijon viloyati AQBB Andijon shaxri Navoiy shox ko`chasi 30-uy		

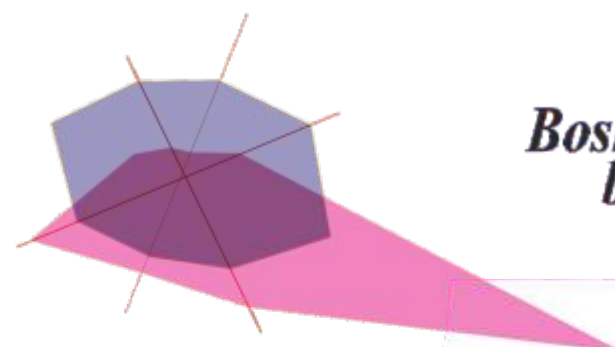

Bosh reja va ko'ndalang bog'lash chizmasi

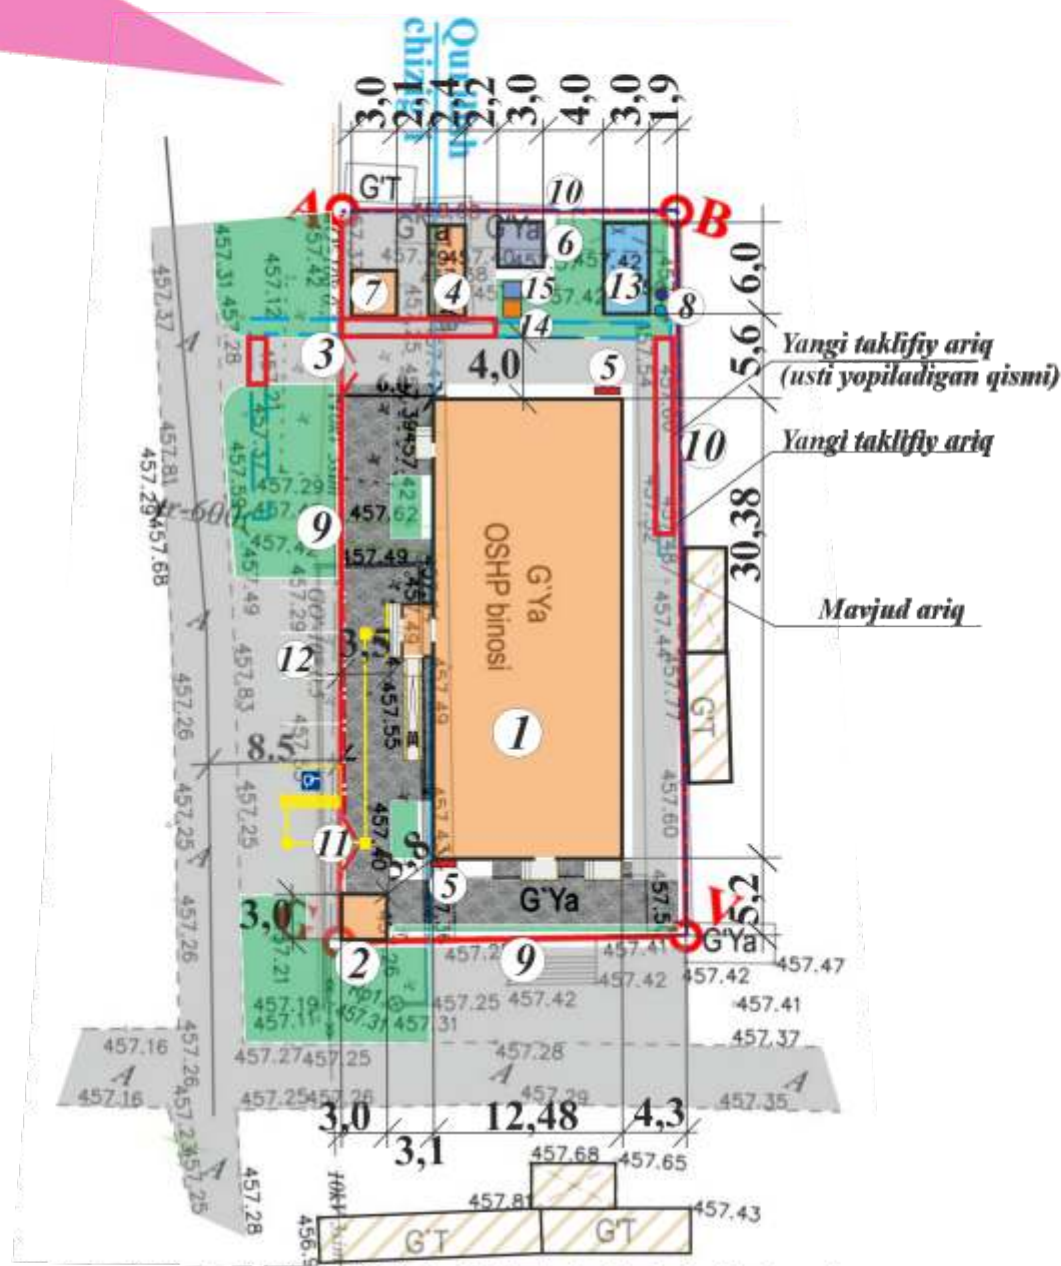

Nuqtalar	Masofasi metr
A-B	22.12
B-V	48.01
V-G	22.97
G-A	48.46
Mavjud yer maydoni 1091.0 kv.m	

Shartli belgilar

- Loyixaviy binolar
- Ko'kalanzorlashtirish

Bino va inshootlar qaydnomasi


T/P	Nomlanishi	Soni	Maydoni, m2				Qurilish hajmi, m3		Loyiha t/r. Loyihani ishlab chiqargan tashkilot nomi
			Qurilish		Umumiy		1 dona	jami	
			1 dona	jami	1 dona	jami			
1	2	3	4	5	6	7	8	9	10
1	OShP binosi	1	362,11	362,11					Loyihaviy
2	Qorovulhona	1	11,56	11,56					Loyihaviy
3	Metal darvoza	dona	1,0	1,0					Loyihaviy
4	Ko'mir va otin saqlash ombori 2,4x6,0	1	14,4	14,4					Loyihaviy
5	Yong'in jihozlari saqlash qutisi	dona	2,0	2,0					Loyihaviy
6	15m3 li oqava suv yigish havzasi (yopiq)	1	10,89	10,89					Loyihaviy
7	Qozonhona	1	11,56	11,56					Loyihaviy
8	Ququq (suvli, quruq)								Loyihaviy
9	Panjarali to'siqlar	m	57,0	57,0					Loyihaviy
10	Yig'ma beton to'siqlar	m	70,0	70,0					Loyihaviy
11	Metal darvoza asosiy kirish	dona	1,0	1,0					Loyihaviy
12	Aytoturargoh	m2	104,0	104,0					Loyihaviy
13	50m3 li yong'inga qarshi suv havzasi	1	20,79	20,79					Loyihaviy
14	Chiqindi yigish qutisi	dona	1,0	1,0					Loyihaviy
15	Kul to'kish chuquri	m2	2,25	2,25					Loyihaviy

Eslatma


1. Andijon viloyati Izboskan tuman Daminboychek MFY hududida "Qishloq vrachlik punkti" bino inshootlarini buzib, o'rnida "Oilaviy shifokorlik punkti" bino inshootlari qurilishi rejalashtirilgan Andijon viloyati Qurilish Bosh Boshqarmasining 04.08. 2026 yilgi 1703-1703214-279224-sonli ART va 1:500 masshtabli topoxaritada asosan bajarildi.

2. Bosh rejada ko'ndalang bog'lash o'lchamlari metrda berilgan.

				shifr:	BR		
				Andijon viloyati Izboskan tuman Daminboychek MFY hududida			
				“Qishloq vrachlik punkti” bino inshootlarini buzib,o’rnida			
				“Oilaviy shifokorlik punkti” bino inshootlari qurilishi			
L.B.M	Tursunov R				Bosqich	Sahifa	Sahifadan
Bajardi	Ismoilova M				I.L	4	10
				Bosh reja va ko‘ndalang bog‘lash chizmalari	“Arxstroy servis” MCHJ		

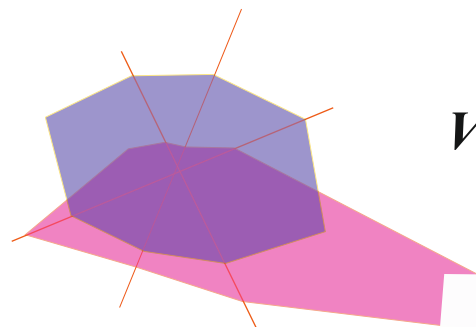

VERTIKAL REJALASHTIRISH

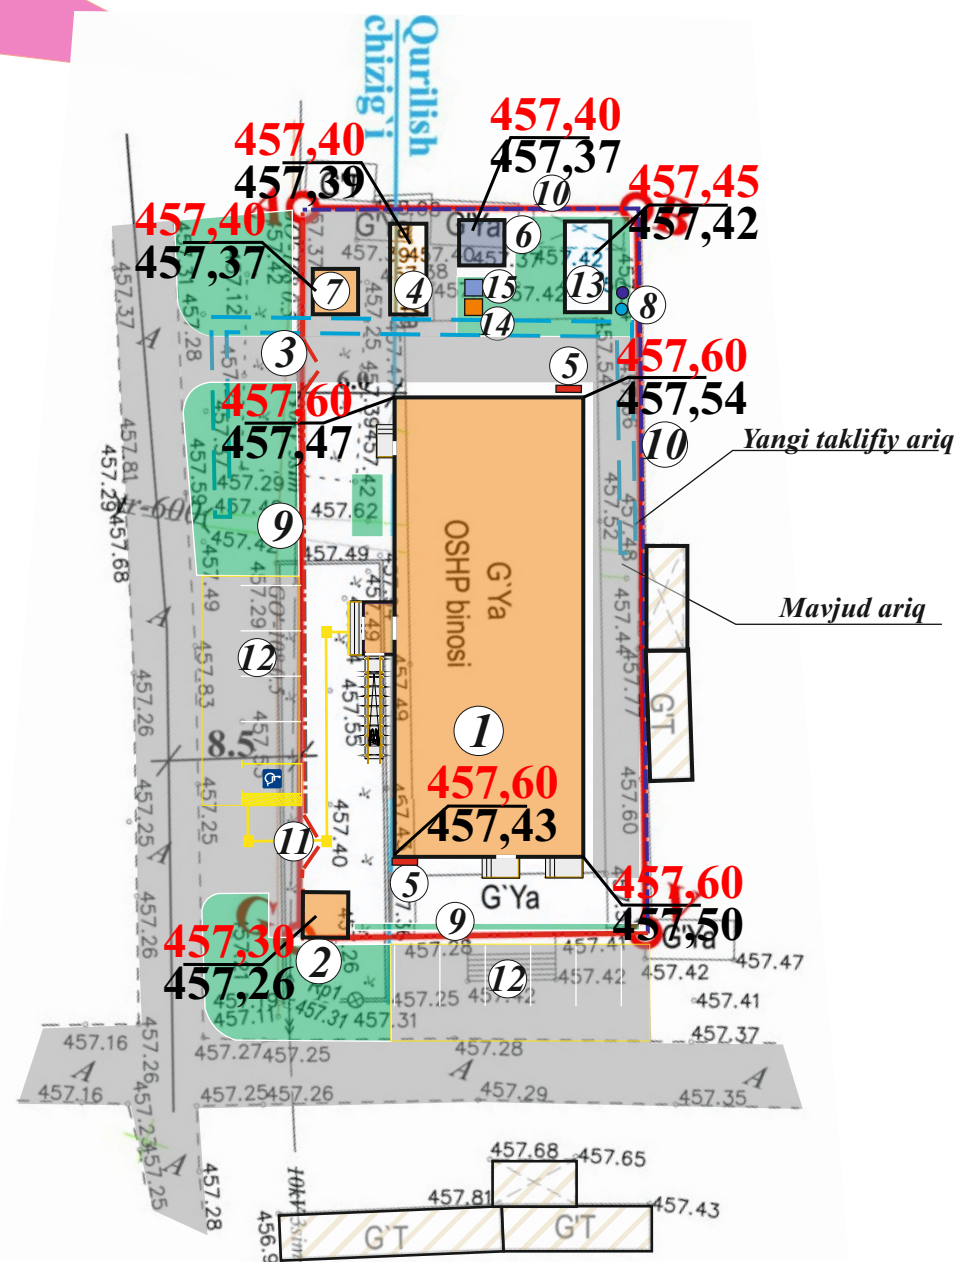

Shartli belgilar

- Loyixaviy binolar
- Ko'kalamzorlashtirish
- Bino burchagining loyihaviy balandligi
Yerning mavjud balandligi

Bino va inshootlar qaydnomasi


T/P	Nomlanishi	Soni	Maydoni, m2				Qurilish hajmi, m3		Loyiha t/r. Loyiha-ni ishlab chiqargan tashkilot nomi
			Qurilish		Umumiy		1 dona	jami	
			1 dona	jami	1 dona	jami			
1	2	3	4	5	6	7	8	9	10
1	OShP binosi	1	396,03	396,03					Loyihaviy
2	Qorovulhona	1	11,56	11,56					Loyihaviy
3	Metal darvoza	dona	1,0	1,0					Loyihaviy
4	Ko'mir va otin saqlash ombori 2,4x6,0	1	14,4	14,4					Loyihaviy
5	Yong'in jihozlari saqlash qutisi	dona	2,0	2,0					Loyihaviy
6	15m3 li oqava suv yigish havzasi (yopiq)	1	10,89	10,89					Loyihaviy
7	Qozonhona	1	11,56	11,56					Loyihaviy
8	Ququq (suvli, quruq)	dona	2,0	2,0					Loyihaviy
9	Panjarali to'siqlar	m	57,0	57,0					Loyihaviy
10	Yig'ma beton to'siqlar	m	70,0	70,0					Loyihaviy
11	Metal darvoza asosiy kirish	dona	1,0	1,0					Loyihaviy
12	Avtoturargoh	m2	104,0	104,0					Loyihaviy
13	50m3 li yong'inga qarshi suv havzasi	1	20,79	20,79					Loyihaviy
14	Chiqindi yigish qutisi	dona	1,0	1,0					Loyihaviy
15	Kul to'kish chuquri	m2	2,25	2,25					Loyihaviy

Eslatma


1. Bino va inshootlarning tik bog'lanishi Andijon viloyati qurilish boshqarmasi tomonidan berilgan A. B. B. Γ nuqtalariga asosan bajarildi.

				<i>shifr:</i>	<i>BR</i> <i>Andijon viloyati Izboskan tuman Daminboychek MFY hududida</i> <i>“Qishloq vrachlik punkiti” bino inshootlarini buzib,o'rnida</i> <i>“Oilaviy shifokorlik punkti” bino inshootlari qurilishi</i>		
<i>L.B.M</i>	<i>Tursunov R</i>				<i>Bosqich</i>	<i>Sahifa</i>	<i>Sahifadan</i>
<i>Bajardi</i>	<i>Ismoilova M</i>				<i>I.L</i>	<i>5</i>	<i>10</i>
				<i>Vertikal rejalashtirish</i>	<i>“Arxstroy servis”</i> <i>MCHJ</i>		

YER ISHLARINI REJALASHTIRISH

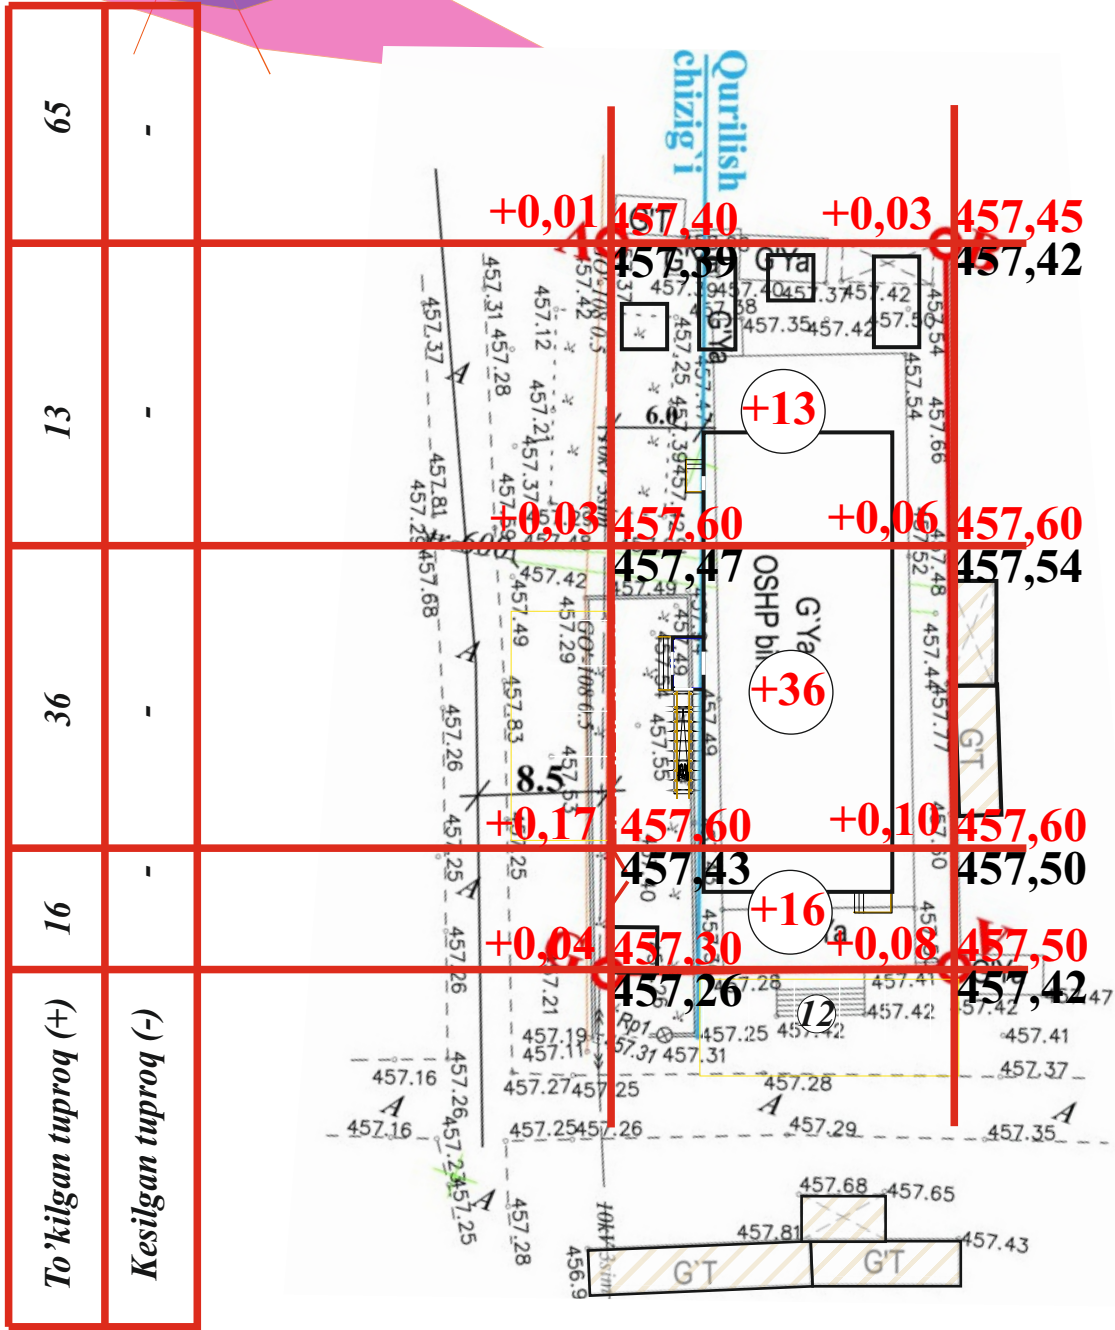

Shartli belgilar

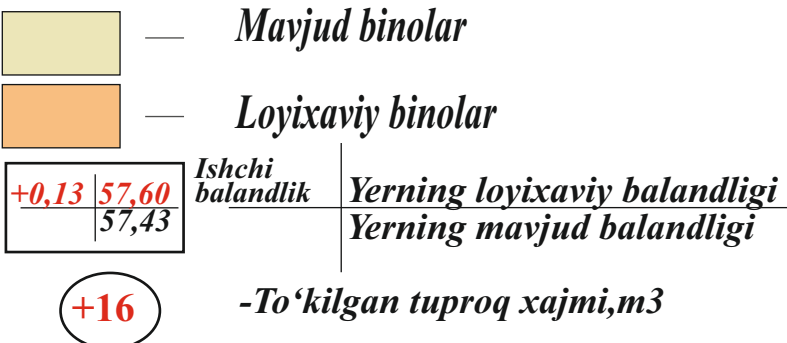

Yer ishlari miqdorini anaqlash ko'rsatkichi

Tr	Ishlarning nomlanishi	O'lchov birligi	Yer massasi hajmi	
			To'ldirish	Qazish
1	Vertikal rejalashtirish	m3	65	---
2	Qurilmalardan chiqqan ortiqcha tuproq:			
	a) Sement-beton qoplamasi uchun 23 sm bo'lgan chuqurdan olingan tuproq	m3		108,1
	b) Bruschatka qoplamasi uchun 15 sm bo'lgan chuqurdan olingan tuproq	m3		---
3	Irrigatsiya tarmoqlari qurilmasi:			
	a) Betonli	m3		8,4
4	Jami:	m3	65	116,5
5	To'kilgan tuproqning qotirish koeffitsiyenti K=0,07.	m3	70	
6	Ortiqcha tuproqni olib ketish	m3	46,5	
	Balans	m3	116,5	116,5

ESLATMA

1. Yer ishlarini tashkillashtirish rejasi(BR-6) relef tashkil etish rejasi (BR-5) ga asoslanib ishlab chiqildi.
2. Yer ishlarini xajmini xisoblash uchun 20 metrda ishchi chiziq chiziladi va burchagiga yerning mavjud, loyixaviy va ishchi balandliklari belgilab chiqiladi, so'ngra binolarda tuproq ishlarining xajmi xisoblab chiqiladi.

				<i>shifr:</i>	<i>BR</i>		
				<i>Andijon viloyati Izboskan tuman Daminboychek MFY hududida</i>			
				<i>“Qishloq vrachlik punkiti” bino inshootlarini buzib,o'rnida</i>			
				<i>“Oilaviy shifokorlik punkti” bino inshootlari qurilishi</i>			
<i>L.B.M</i>	<i>Tursunov R</i>				<i>Bosqich</i>	<i>Sahifa</i>	<i>Sahifadan</i>
<i>Bajardi</i>	<i>Ismoilova M</i>				<i>I.L</i>	<i>6</i>	<i>10</i>
				<i>Yer ishlarini rejalashtirish</i>	<i>“Arxstroy servis”</i> <i>MCHJ</i>		


OBODONLASHTIRISH REJASI

Bino va inshootlar qaydnomasi

T/P	Nomlanishi	Soni	Maydoni, m2				Qurilish hajmi, m3		Loyiha t/r. Loyiha-ni ishlab chiqargan tashkilot nomi
			Qurilish		Umumiy		1 dona	jami	
			1 dona	jami	1 dona	jami			
1	2	3	4	5	6	7	8	9	10
1	OShP binosi	1	396,03	396,03					Loyihaviy
2	Qorovulhona	1	11,56	11,56					Loyihaviy
3	Metal darvoza	dona	1,0	1,0					Loyihaviy
4	Ko'mir va otin saqlash ombori 2,4x6,0	1	14,4	14,4					Loyihaviy
5	Yong'in jihozlari saqlash qutisi	dona	2,0	2,0					Loyihaviy
6	15m3 li oqava suv yigish havzasi (yopiq)	1	10,89	10,89					Loyihaviy
7	Qozonhona	1	11,56	11,56					Loyihaviy
8	Ququq (suvli, quruq)	dona	2,0	2,0					Loyihaviy
9	Panjarali to'siqlar	m	57,0	57,0					Loyihaviy
10	Yig'ma beton to'siqlar	m	70,0	70,0					Loyihaviy
11	Metal darvoza asosiy kirish	dona	1,0	1,0					Loyihaviy
12	Avtoturargoh	m2	104,0	104,0					Loyihaviy
13	50m3 li yong'inga qarshi suv havzasi	1	20,79	20,79					Loyihaviy
14	Chiqindi yigish qutisi	dona	1,0	1,0					Loyihaviy
15	Kul to'kish chuquri	m2	2,25	2,25					Loyihaviy

Shartli belgilar

- Loyixaviy binolar
- Ko'kalamzorlashti

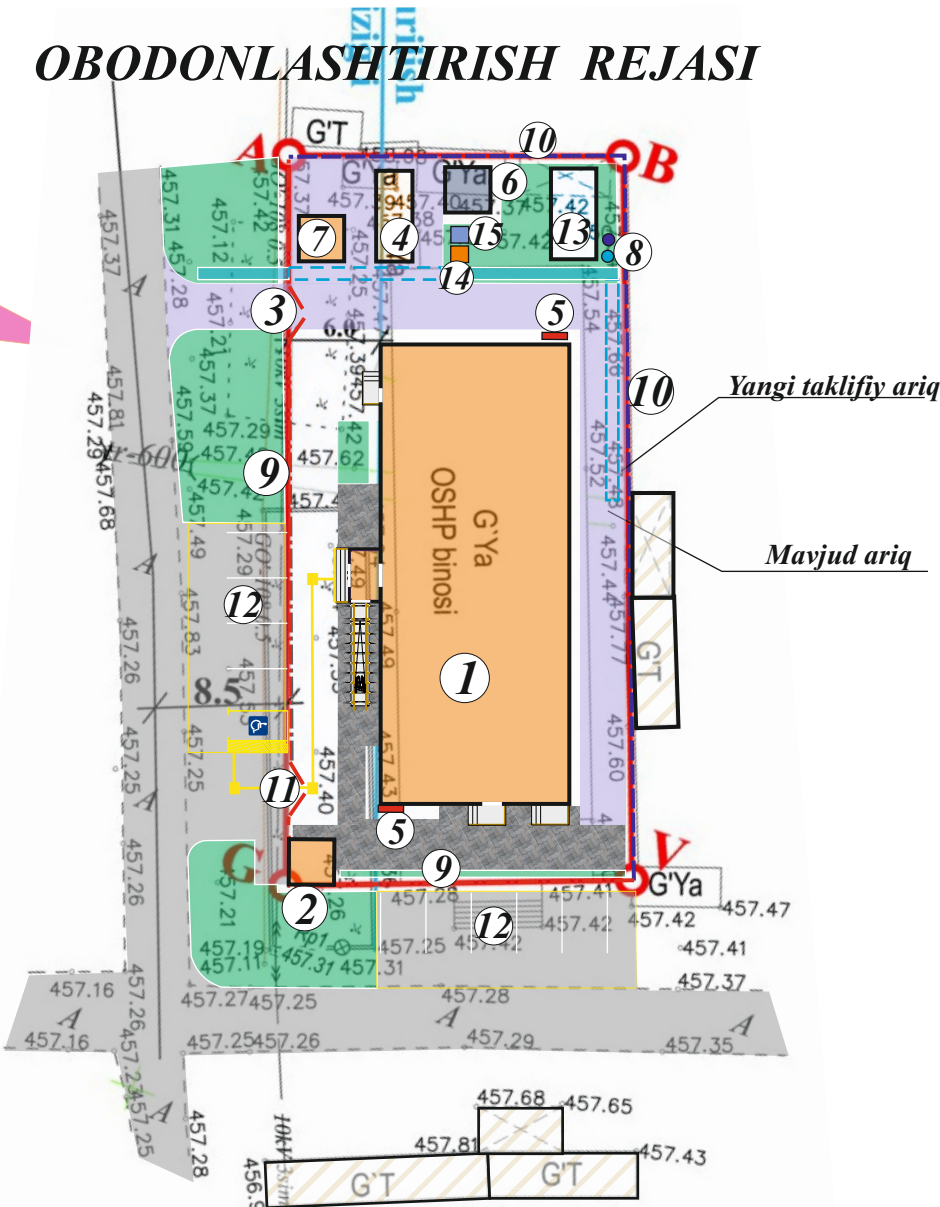

Yo'llar, yo'lakchalar va maydonchalar ish hajmi

Shartli belgilar	Nomlanishi	Uzunligi, m	Qoplama maydoni m2	To'siq tirgaklar(bordyur)	
				Turi	soni,m
	-10sm qum-shag'alli asos ustidan -Chaqiqto'sh qo'shilgan qumli tekislovchi qatlam-3sm - 10 sm li qalinlikda sement- betonli qoplamasi B20 (M250)		100,0		
	-10 smli qalinlikdagi qum-shag'alli asos -Chaqiqto'sh qo'shilgan qumli tekislovchi qatlam-5sm - 6 sm li qalinlikda oq-qora rangli bruchatka qoplamasi		370,0		

Ochiq suv inshootlar qaydnomasi


Inshootlar turi	Shartli belgisi	Uzunligi, metrda	Qirgim ko'rinishi	Eslatma
"35 LK-1" markali yig'ma temir-beton nov		50,0		
yig'ma temir-beton nov yopmasi	-----	27,0		

Yer ishlari xajmlari


No	Ishlarning nomlanishi	O'lchov birligi	Soni
I. Tik rejalashtirish.			
1	Tuproqni 0.5 m3 cho'michli ekskavator yordamida kesib, avtomashinaga yuklash va 1 km masofaga olib borib to'kish va joyga to'plash (Ortiqcha tuproqni olib ketish))	m3	46,5
2	Quvvati 80 Ls li buldozer yordamida tuproqni 20metr masofaga surish, joyida tekislash	m3	116,5
3	20 sm qalikdagi to'kilgan tuproqni suv bilan namlab 5 tonna yukli katoklar bilan bir izda 7-8 marta yurib shibbalash	m3	70
4	Qurilish maydonini buldozer yordamida rejalashtirish	m2	1091

				<i>shifr:</i>	<i>BR</i> <i>Andijon viloyati Izboskan tuman Daminboychek MFY hududida</i> <i>“Qishloq vrachlik punkiti” bino inshootlarini buzib,o'rnida</i> <i>“Oilaviy shifokorlik punkti” bino inshootlari qurilishi</i>		
<i>L.B.M</i>	<i>Tursunov R</i>				<i>Bosqich</i>	<i>Sahifa</i>	<i>Sahifadan</i>
<i>Bajardi</i>	<i>Ismoilova M</i>				<i>I.L</i>	<i>7</i>	<i>10</i>
				<i>Obodonlashtirish rejasi</i>	<i>“Arxstroy servis”</i> <i>MCHJ</i>		

Ichki yo'lning andozaviy ko'ndalang kesimi va to'shama konstruksiyasi

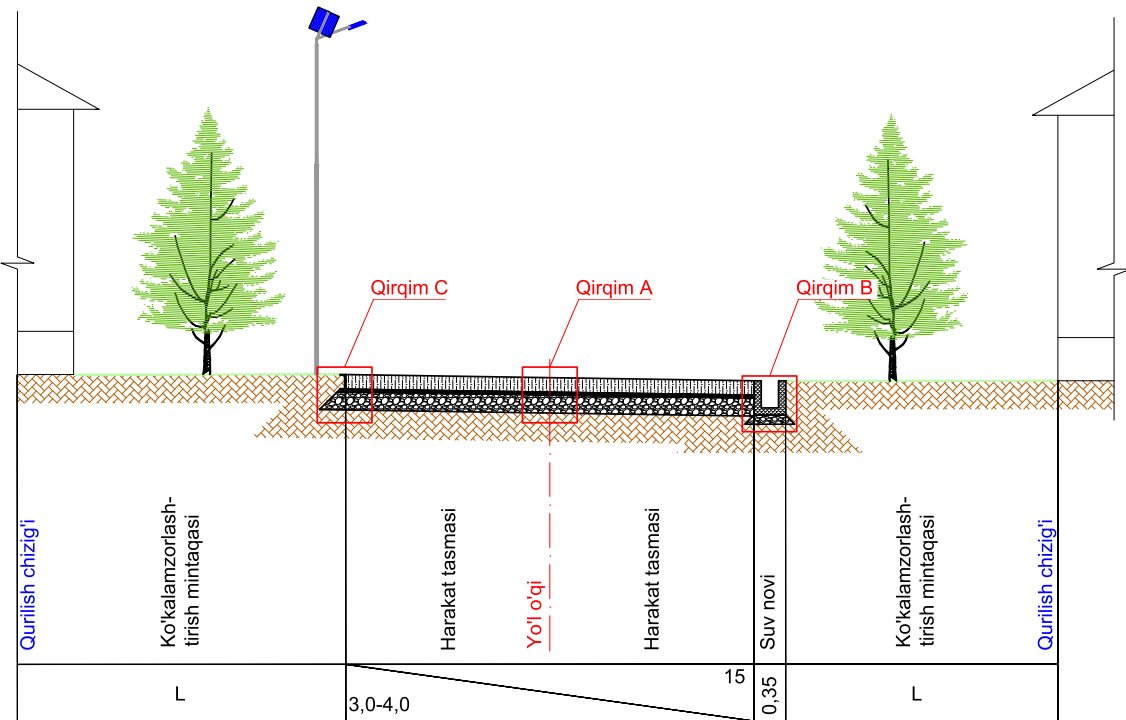


Tutashmalarni bog'lanish chizmasi (o'lchamlar metrda keltirilgan)

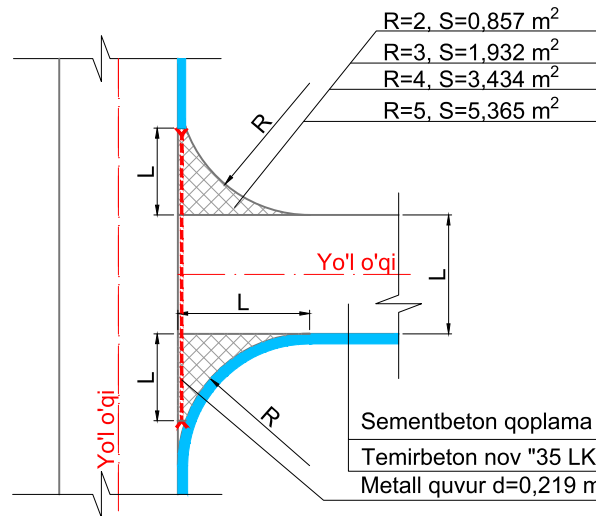

Sementbeton qoplama GOST 26633-2012 bo'yicha
Temirbeton nov "35 LK-1"
Metall quvur d=0,219 m GOST 10704-91 bo'yicha


Yo'l to'shama konstruksiyasi (o'lchamlar santimetrd keltirilgan)

Shveller s uklonom polok GOST 8240-97
h=14x5,7 sm δ=4,9 mm
Sementbeton qoplama qurish uchun qolib (opalubka)

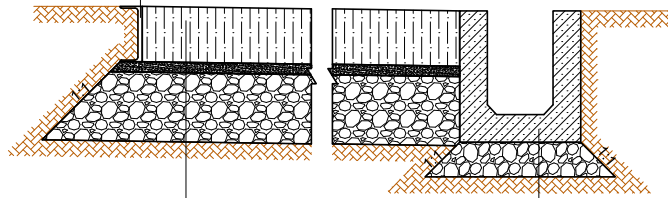

Polietilen qatlam GOST 10354-82 bo'yicha
B20 (M250) F₂100 markali sementbeton qoplama GOST 26633-2012 bo'yicha, h=10
30% gacha qum aralashtirilgan 5-20 fraksiyalı chaqıq tosh-qum aralashmasidan tekislovchi qatlam, h=3
Qum-shag'al aralashmalı asos qatlami GOST 25607-2009 bo'yicha S4-S7, h=10
Yo'l poyi grunı


Temirbeton nov "35 LK-1" 35x38
Yemirilishga chidamli bitumli izolyasiya qatlami
Qum-shag'al aralashmasidan asos GOST 23735-2014

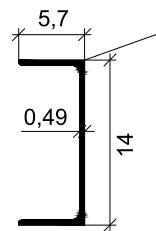


Qirgim C (o'lchamlar santimetrd keltirilgan)

Shveller s uklonom polok GOST 8240-97
h=14x5,7 sm δ=4,9 mm
Sementbeton qoplama qurish uchun qolib (opalubka)

Sementbeton qoplamada deformasion choklarni ko'rinish rejasi (o'lchamlar metrda keltirilgan)

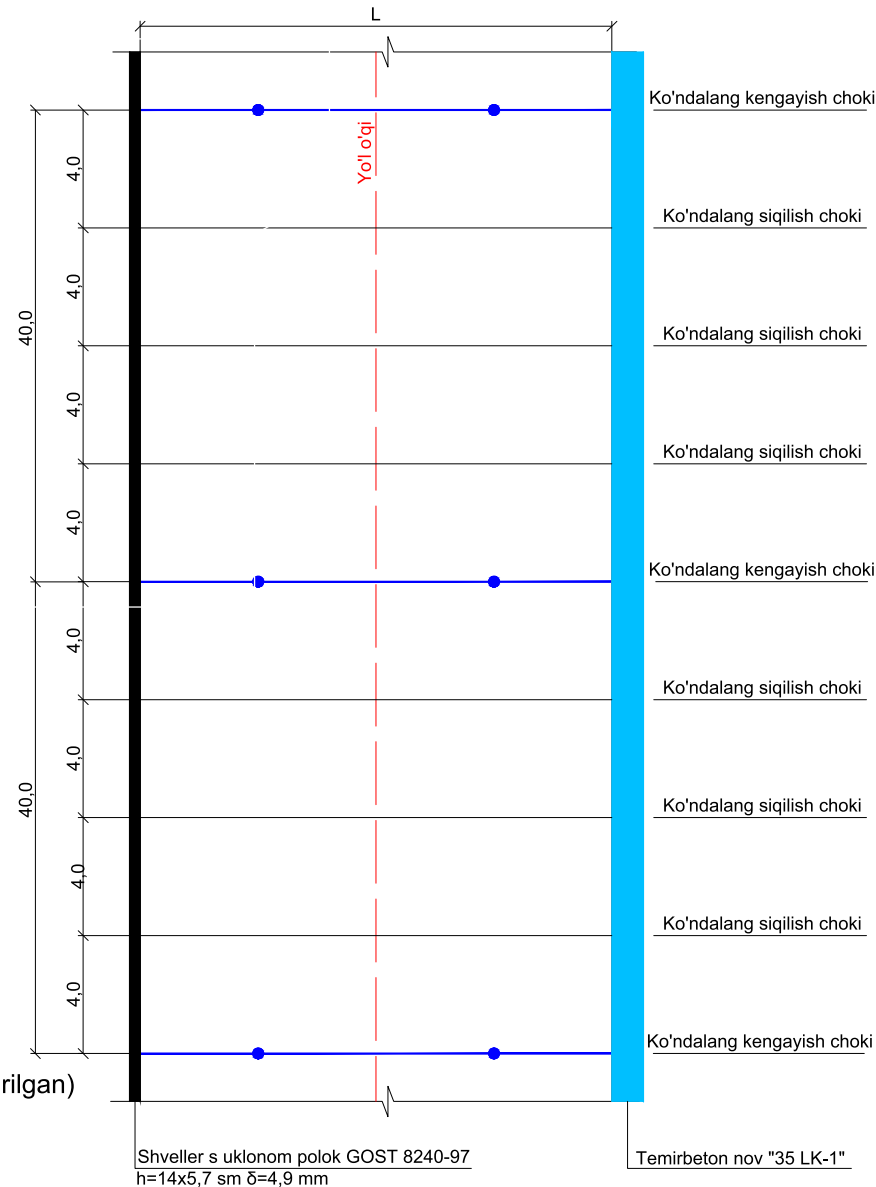

Qirgim B (o'lchamlar santimetrd keltirilgan)

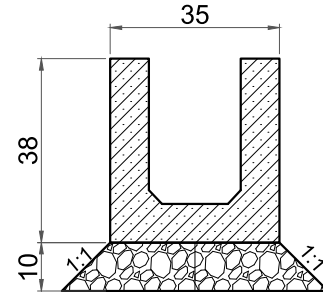


Temirbeton nov "35 LK-1"
Yemirilishga chidamli bitumli izolyasiya qatlami
Qum-shag'al aralashmasidan asos GOST 23735-2014

Beton qoplamasini yotqizishda qo'llaniladigan kichik mehanizmlar ro'yxati.

№	Ko'rinishi	Nomlanishi	Soni
1		Vibroreyka	1 dona
2		Vibratsiyali andava (gladiilka)	1 dona
3		Chuqur vibratori	4 dona
4		Yuzani tekislash mashinasi	1 dona
5		Neylon shyotka	1 dona
6		Choklarni kesish uskunasi	1 dona
7		Generatorli yoritish chiroqlari	1 dona
8		Generator	1 dona

Qirgim A (o'lchamlar santimetrd keltirilgan)

Polietilen qatlam GOST 10354-82 bo'yicha
B (B1) markali qalinligi 0,3-0,4 mm

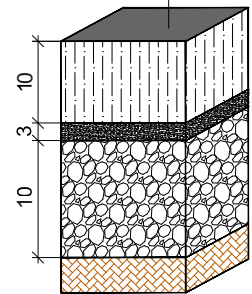

B20 (M250) F₂100 markali sementbeton qoplama GOST 26633-2012 bo'yicha

30% gacha qum aralashtirilgan 5-20 fraksiyalı chaqıq tosh-qum aralashmasidan tekislovchi qatlam


Qum-shag'al aralashmalı asos qatlami GOST 25607-2009 bo'yicha S4-S7

Yo'l poyi grunı


- Tasdiqlangan bosh rejaga asosan maktabgacha ta'lim tashkiloti va poliklinika hududidagi ichki yo'l va yo'laklar qoplamasi kengligi 3 metr, maktab hududidagi ichki yo'l va yo'laklar qoplamasi kengligi 4 metr qabul qilingan.
- Tasdiqlangan bosh rejaga asosan loyihaviy yo'llarning qurilishi jarayonida mavjud muhandislik tarmoqlari havfsiz mintaqaga ko'chirilish shart.

				Shifr:	BR
				Andijon viloyati Izboskan tuman Daminboychek MFY hududida	
				"Qishloq vrachlik punkiti" bino inshootlarini buzib,o'rnida	
				"Oilaviy shifokorlik punkiti" bino inshootlari qurilishi	
					Bosqich
					Varaq
					Varaqlar
					IL
					BR-8
					10
				Ichki yo'llarning andozaviy ko'ndalang kesimi va to'shama konstruksiyasi.	
				Qirgimlar	
				"Arxstroy servis"	
				MCHJ	


Nishabligi ko'rsatilgan T ko'rinishidagi tutashma
(o'lchamlar metrda, nishablik promilda keltirilgan)
M 1:250

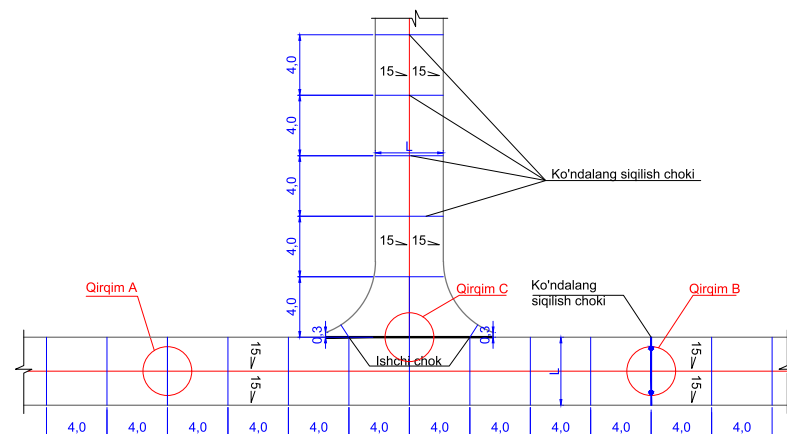


Qirgim A - Ko'ndalang siqilish choki konstruksiyasi
(o'lchamlar santimetrda keltirilgan)
M 1:10

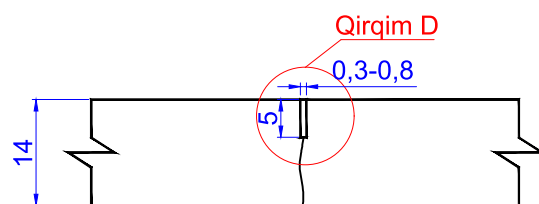

Qirgim B - Ko'ndalang kengayish choki konstruksiyasi
(o'lchamlar santimetrdagi keltirilgan)
M 1:10

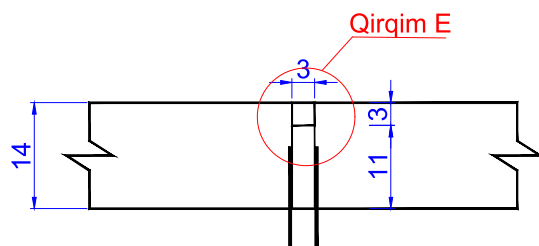

Qirgim D - Ishchi chok konstruksiyasi
(o'lchamlar santimetrda keltirilgan)
M 1:10

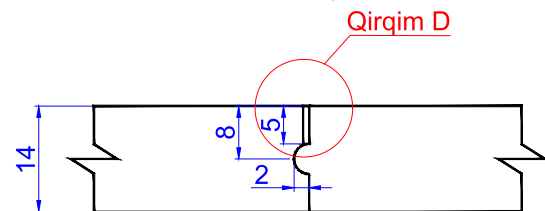


— Ko'ndalang siqilish choki


— Ko'ndalang kengayish choki

— Ishchi chok


Nishabligi ko'rsatilgan G ko'rinishidagi tutashma, turli nishabliklarga ega tutashmali ko'chalarda
(o'lchamlar metrda, nishablik promilda keltirilgan)
M 1:250

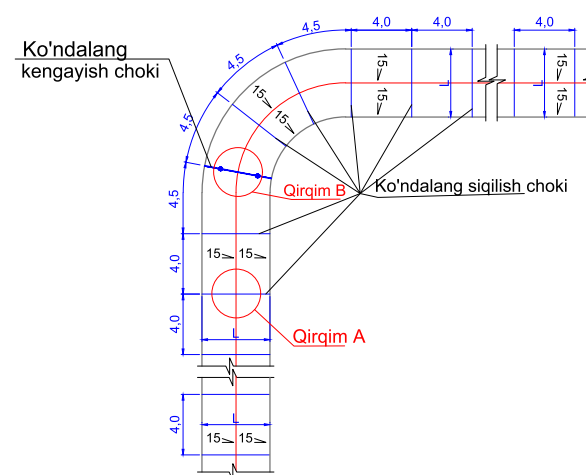


Choklarni germetizasiya qilish
(o'lchamlar millimetrda keltirilgan)
M 1:1

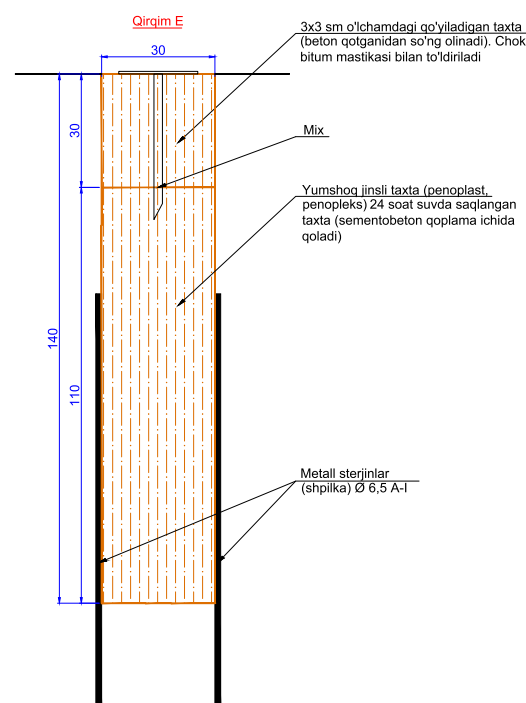


Qirgim D

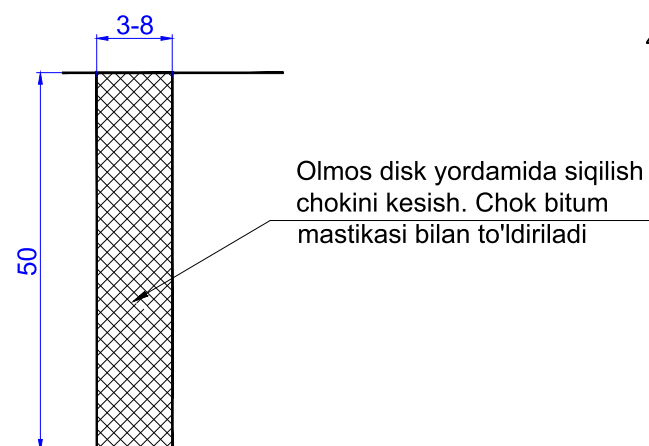


Sementbeton qoplamada deformasion choklarni ko'rinish rejasi
(o'lchamlar metrda keltirilgan)

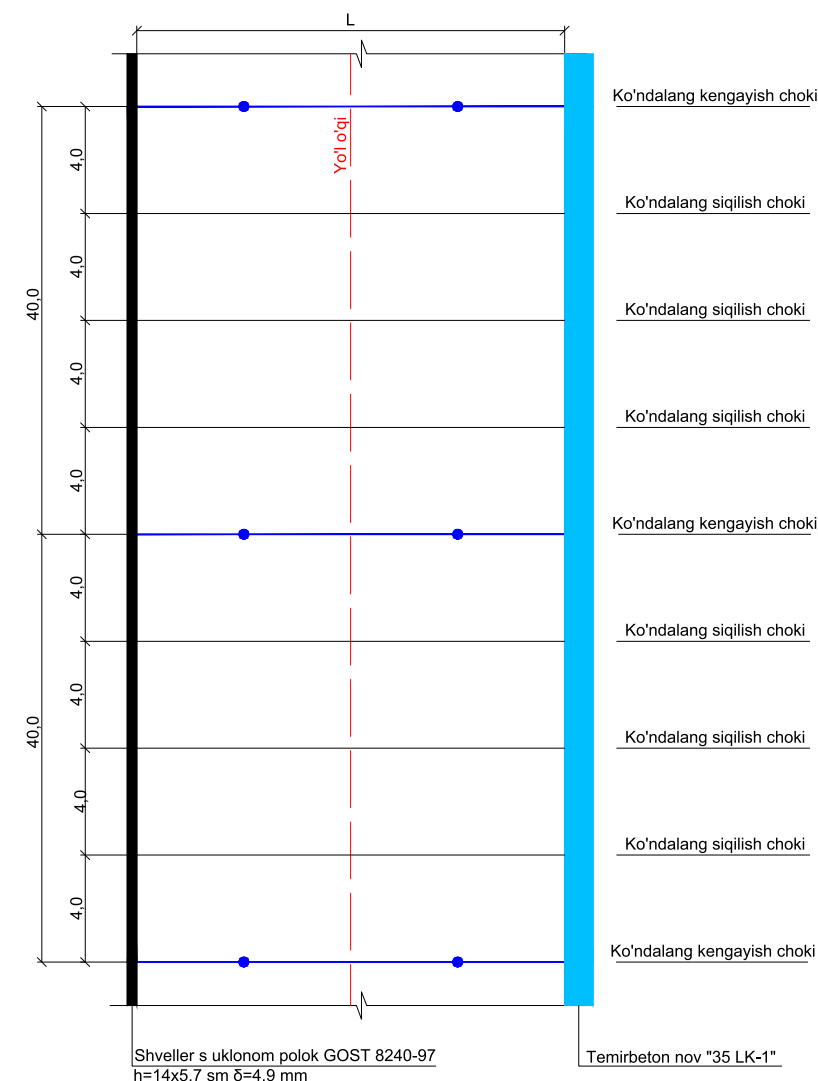


1. Sementbeton qoplamasi yotqizilgandan so'ng 24 soatdan oshmagan vaqt ichida choklarni kesish uskunasi yordamida, eni 3 mm dan kam bo'lmagan deformatsion choklar ochilishi kerak. Deformatsion choklar bo'ylama o'qqa perpendikulyar bo'lgan bitta to'g'ri chiziqni hosil qilishi kerak;
2. Qoplamaning deformatsion choklarini kesish jarayoni beton yuzasi kesilganda titilib ketmaydigan holatda (siqilishdagi mustahkamligi 8,0- 10,0 MRa ga etganda) har 4 m da va qatnov qismi kengligi 4,5 m dan katta bo'lgan holatlarda bo'ylama deformatsion choklari (qoplama umumiy qalinligining 1/3 qismi chuqurligida) ochiladi;
3. Kengayish choklariga suvda namlangan yumshoq yog'ochdan (yoki penoplast, penopleks va sh.k.) yasalgan 3 sm qalinlikdagi, sementbeton qoplamasi ichida qoladigan taxtalar qoplamaning butun qalinligi bo'yicha o'rnatiladi. Kengayish choklari yo'lining har 40 m dan oshmagan masofada hamda ko'chalarning kesishuvi joylarida qurilishi lozim.
4. Tasdiqlangan bosh rejaga asosan maktabgacha ta'lim tashkiloti va poliklinika hududidagi ichki yo'l va yo'laklar qoplamasi kengligi 3 metr, maktab hududidagi ichki yo'l va yo'laklar qoplamasi kengligi 4 metr qabul qilingan.

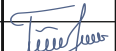				<i>Shifr:</i>	<i>BR</i>		
				<i>Andijon viloyati Izboskan tuman Daminboychek MFY hududida</i>			
				<i>“Qishloq vrachlik punkiti” bino inshootlarini buzib,o'rnida</i>			
				<i>“Oilaviy shifokorlik punkti” bino inshootlari qurilishi</i>			
<i>L.B.M</i>	<i>Tursunov R</i>				<i>Bosqich</i>	<i>Varaq</i>	<i>Varaqlar</i>
					<i>IL</i>	<i>BR-9</i>	<i>10</i>
<i>Bajardi</i>	<i>Ismoilova M</i>			<i>Bog'lanish chizmalari. Nishabligi T va G ko'rinishidagi tutashmalar.Ko'ndalang siqilish, kengayish va ishchi choklar</i>	<i>“Arxstroy servis” MCHJ</i>		

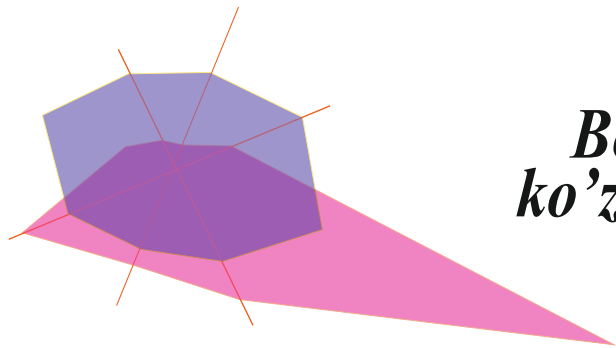

**Bosh reja bo'yicha buzilishi
ko'zda tutilgan binolar chizmasi**

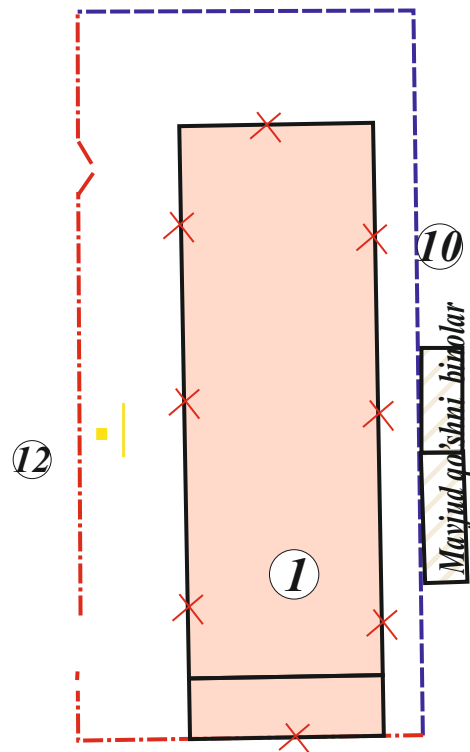

Nuqtalar	Masofasi metr
A-B	22.12
B-V	48.01
V-G	22.97
G-A	48.46
Mavjud yer maydoni 1091.0 kv.m	


Shartli belgilar

-  — Loyixaviy binolar
-  — Ko'kalamzorlashtirish

Bino va inshootlar qaydnomasi

T/P	Nomlanishi	Soni	Maydoni, m2				Qurilish hajmi, m3		Loyiha t/r. Loyiha-ni ishlab chiqargan tashkilot nomi
			Qurilish		Umumiy		1 dona	jami	
			1 dona	jami	1 dona	jami			
1	2	3	4	5	6	7	8	9	10
1	OShP binosi	1	549,45	549,45					Buziladigan bino


Shartli belgilar

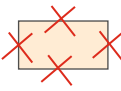-  — Buziladigan binolar
-  — Mavjud qo'shni binolar

Eslatma

1.Andijon viloyati Izboskan tuman Daminboychek MFY hududida “Qishloq vrachlik punkiti” bino inshootlarini buzib, o'rnida “Oilaviy shifokorlik punkti” bino inshootlari qurilishi rejalashtirilgan Andijon viloyati Qurilish Bosh Boshqarmasining 04.08. 2026 yilgi 1703-1703214-279224-sonli ART va 1:500 masshtabli topoxaritaga asosan bajarildi.

2. Bosh rejada ko'ndalang bog'lash o'lchamlari metrda berilgan.

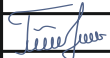				<i>shifr:</i>	<i>BR</i> <i>Andijon viloyati Izboskan tuman Daminboychek MFY hududida</i> <i>“Qishloq vrachlik punkiti” bino inshootlarini buzib,o'rnida</i> <i>“Oilaviy shifokorlik punkti” bino inshootlari qurilishi</i>		
<i>L.B.M</i>	<i>Tursunov R</i>				<i>Bosqich</i>	<i>Sahifa</i>	<i>Sahifadan</i>
<i>Bajardi</i>	<i>Ismoilova M</i>				<i>I.L</i>	<i>10</i>	<i>10</i>
				<i>Bosh reja bo'yicha buzilishi</i> <i>ko'zda tutilgan binolar chizmasi</i>	<i>“Arxstroy servis”</i> <i>MCHJ</i>		