



План стен

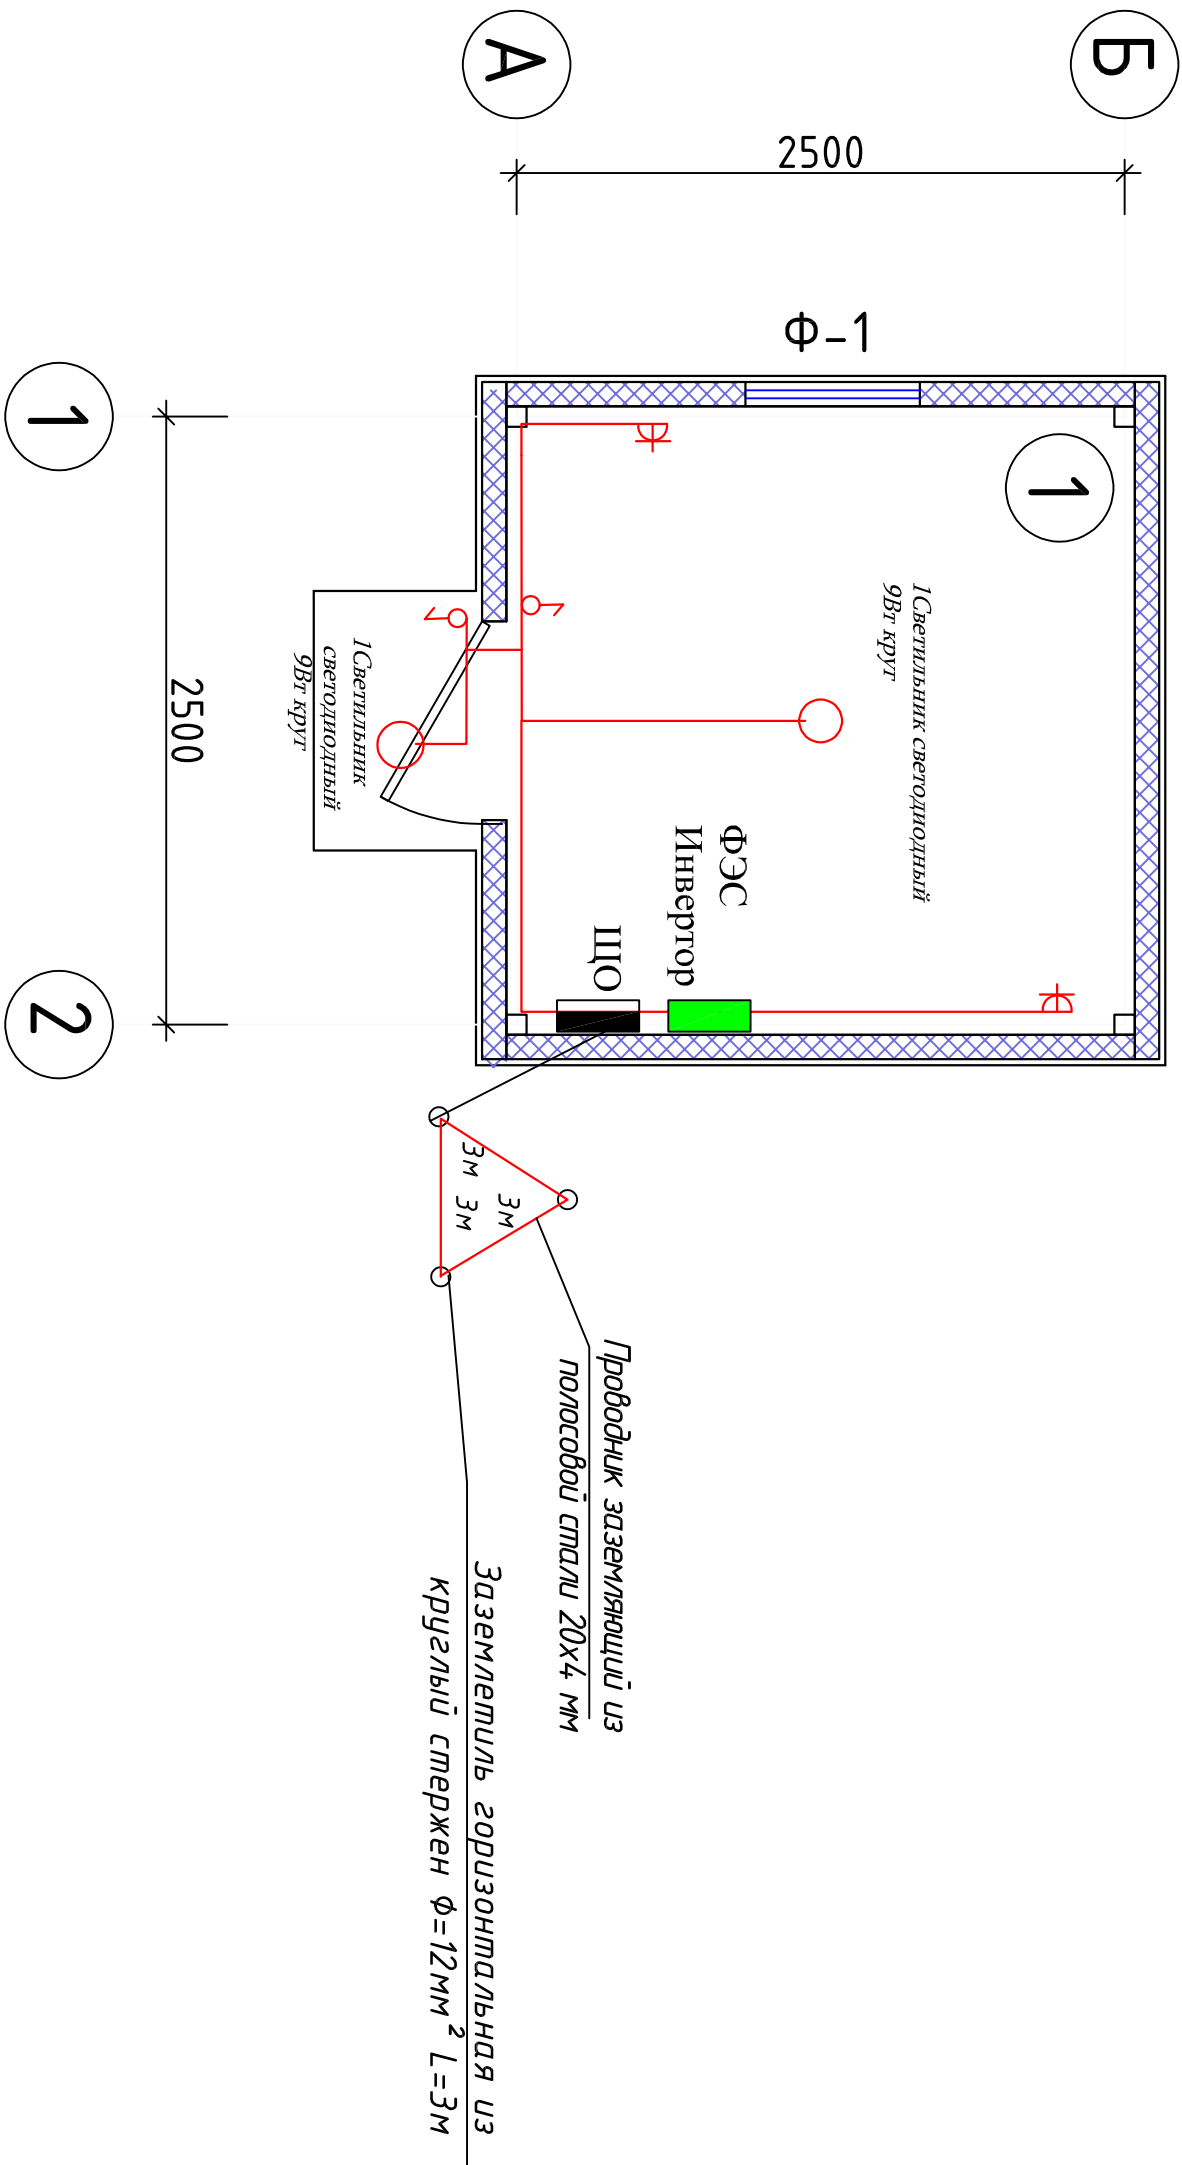

Число и сечение жил напряжение.	длина		
	ВВГ	ВВГнг	
Кабель 3х1,5мм²	20		
Кабель 3х4мм²	25		

ПОТРЕБНОСТЬ ТРУБ.

Обозначение по стандарту.	Диаметр по стандарту мм	Длина м
Труба гофра	20	40

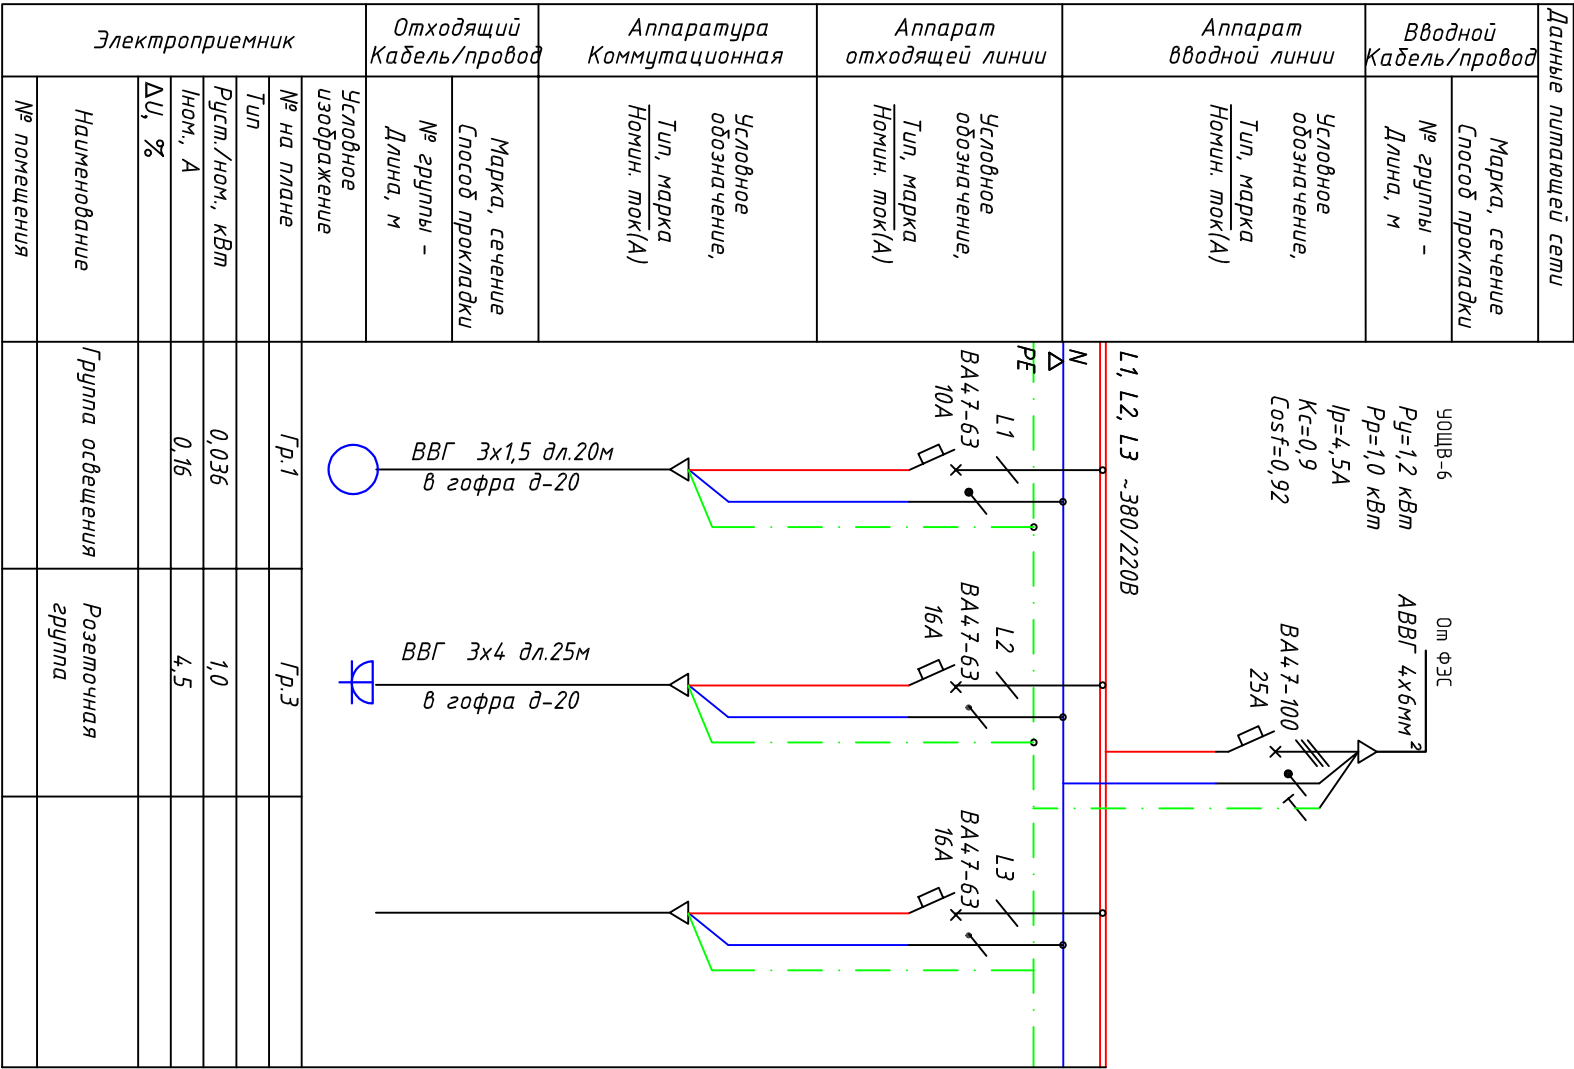

Данные питающей сети		Вводной кабель/провод	Аппарат вводной линии	Аппарат отходящей линии	Аппаратура Коммутационная	Отходящий Кабель/провод		Электроприемник	
Марка, сечение	Способ прокладки					Марка, сечение	Способ прокладки	№ группы - Длина, м	Угловое изображение
Кс=0,9								Руст./ном., кВт	
Сosφ=0,92								ном., А	
								ΔU, %	
								Наименование	Группа освещения
								№ помещения	Розеточная группа

ПОТРЕБНОСТЬ КАБЕЛЕЙ И ПРОВОДОВ.

										Договор №	30

Obangaron tumani "Ko'ksaroy" MFYdagi "Ertosh" qishlog'ida ichimlik suv tarmoqlarini tortish

Директор Садиқов.А										КЛП	Стация	Лист	Листов
Гл. инж. Садиқов.А											Р.П.	2	3
Исполн. Умаров.Б													
										План электро розеточная группа			
										"Ганнат-Суб-Бино-Лойиха" х/к			

Таблица: "Заказные спецификации."

Пози- ция	Наименование	Тип, марка оборудован.	Ед.изм.		Код завода изгото	Код оборудован материала	Цена единицы оборудования, сум	Кол-во	Масса ед. оборуд. кг.
			наимено- вание	Код					
1	2	3	4	5	6	7	8	9	10
1	Щит Осветительный металлический	УОЩВ-6	шт					1	
2	Кабели силовые с медными сеч 3х4мм	ВВГнгLS(A)	м					25	
3	Кабели осветительный с медными сеч 3х1.5мм	ВВГнгLS(A)	м					20	
4	Труба Ø20	Гофра	м					40	
5	Розетка штепсельная с заземляющим контактом 250В на 16А		шт					2	
6	Выключатель одноклавишный 250В -10А		шт					2	
7	Светильник светодиодный 9Вт круг		шт					2	
8	Коробки для розеток и выключателей.								
9	Коробки ответвительные.	У-194							
10	Заземлитель вертикальный из круглой стали Д-12мм		м/кг					3/4,1	
11	Проводник заземляющий из полосовой стали 20х4 мм		м/кг					10/5,5	
12									
13									

							Договор №	ЭО

Ohangaron tumani "Ko'ksaroy" MFYdagi "Ertosh"
qishlog'ida ichimlik suv tarmoqlarini tortish

Изм.	Кол.уч.	Лист	№дог.	Подпись	Дата

--	--	