


[illegible]

om TПNe		BP-37 125 A BA 88-37 125A BPY-1 (BPY -21-10 YX/14) QF3 BA 47-29 20 20 QF3 BA 47-29 10 10 QF3 BA 47-29 32 32 QF3 BA 47-29 32 32 QF3 BA 47-29 32 32 BBF-5x6 BBF-5x6 BBF-5x10 BBF-5x10 BBF-5x10				
Ma'lumot	Suv qurilmasi	Py = 53,43 кВт Pr = 47,02 кВт Ip = 89,05 A				
	Tarqatish joyi	A,B,C N PE				
Ximoya qurilmasi	O'rtacha turi Inx.Bcm					
kabel ko'rinishi	Joyga yotkizish usuli					
Ishga tushirgich	Tul nom / norp.3x					
Электропроект	Timsol					
	Reja no'meri					
	O'rtacha klavat	6,0	0,28	14,60	15,77	16,78
	Inom, A	9.09	0.46	24.33	26.28	27.96
	Inyck, A.					
	aniqlash uskunani	Щс	ЩА0	ЩО-1	ЩО-2	ЩО-3

BBFнг 5x10 80м

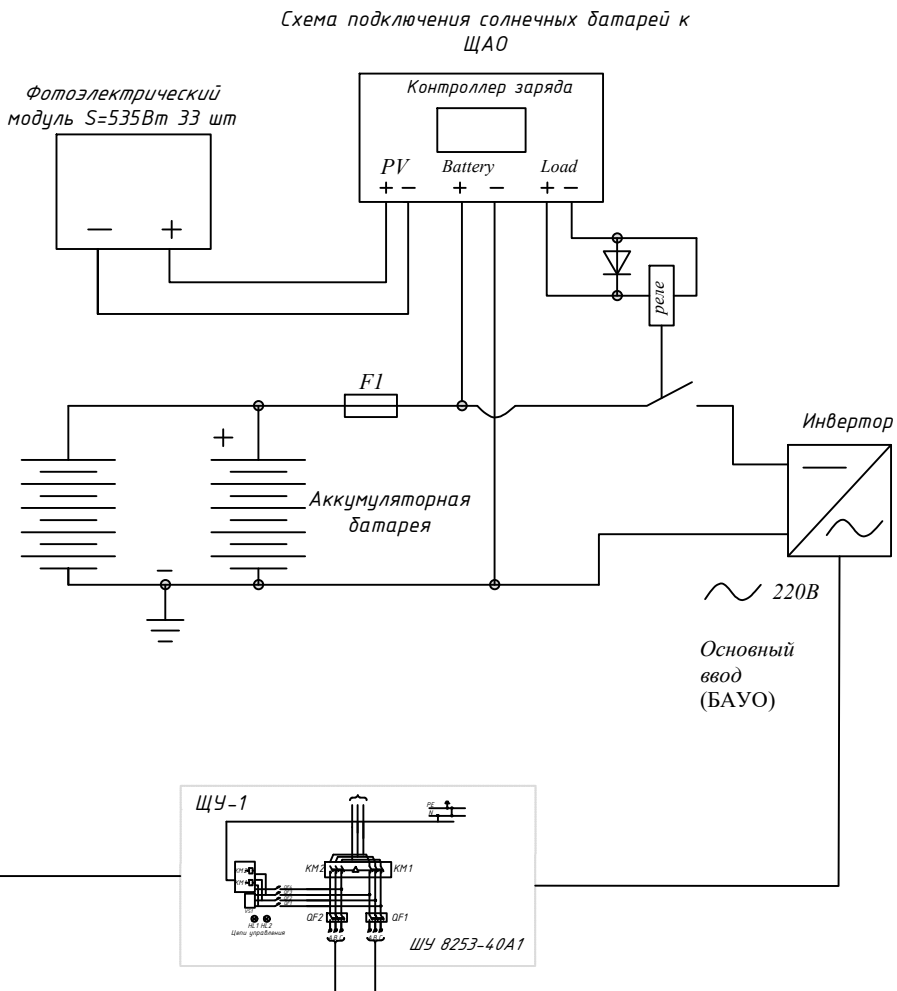

Име № 1/2014 Подпись и дата Изм. Име №

Шифр		EYT		
Andijon davlat pedagogika instituti Pedagogik ta'lim klasteri hududida umuta'lim maktabi qurish				
LBM	Abduxoliqov	350 o'rinli o'quv binosi	Bosqich РП	Sahifa 2
bajardi	Isomiddinov A.		Sahifadan 16	
BPY-1. Схема распределительной сети		"Andijon Universal Proyekt" MChJ		


Инв. N

подл.

Подпись и дата

Взамен инв. N

Данные питающей сети					
Шинораспределит. пункт	Аппарат на вводе Тип, ин. А Расцепитель, А				
	Обозначение, Тип напряжение Руст, кВт Iрасч, А				
Аппарат отходящей линии	Тип, ном. А Расцепитель или плавкая вставка, А				
Марка и сечение проводника	Обозначение участка сети, Длина м. Обозначение трассы на плане по стандарту Длина, м.				
Пусковой аппарат	Тип ном. А Расцепитель Установка теплового реле, А				
Марка и сечение проводника	Обозначение участка сети, Длина м. Обозначение трассы на плане по стандарту Длина, м.				
Электроприемник		Условное графическое изображение			
		Номер по плану			
		Тип			
		Рн кВт			
		Ток, А	ин	9,09	
			ln		
Наименование механизма по плану			Лифт потключение	Резерв	Резерв

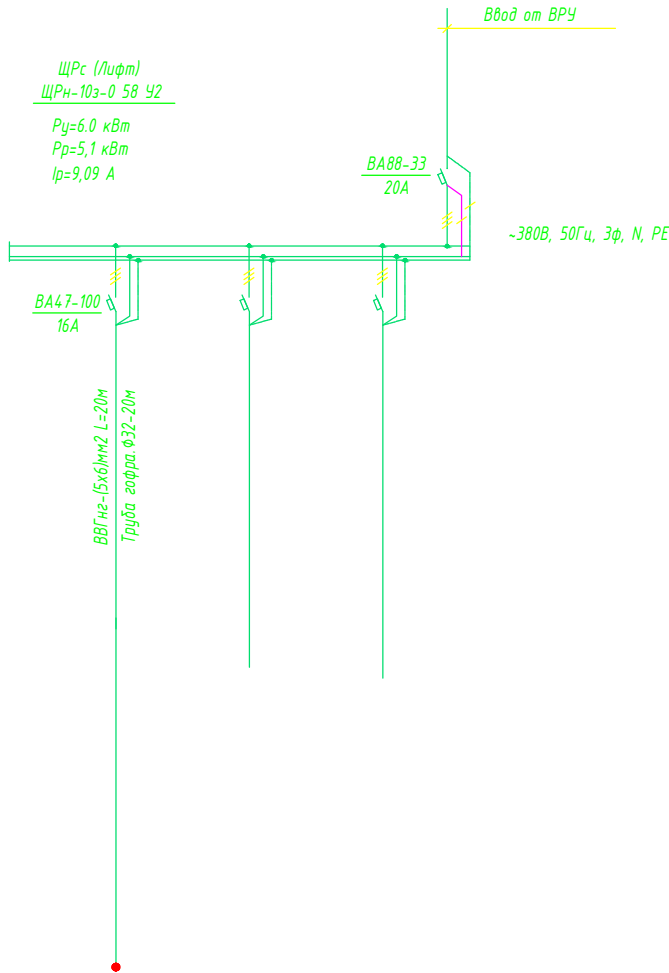

										EYT
										Andijon davlat pedagogika instituti Pedagogik ta'lim klasteri hududida umuta'lim maktabi qurish
Низм.	Кол.уч.	Лист	Ндок.	Подпись	Дата					
LBM		Abduxoliqov					350 o'rinli o'quv binosi	стадия	лист	листов
								РП	3	16
bajardi		somiddinov A.					Однолинейная схема ЩРс	"Andijon Universal Proyekt" MChJ		



1. Длины кабелей не являются основанием для нарезки кабеля. Кабели режутся по фактически промеренной длине.

				Шифр	EYT				
				Andijon davlat pedagogika instituti Pedagogik ta'lim klasteri hududida umuta'lim maktabi qurish					
LBM	Abduxoliqov			350 o'rinli o'quv binosi		Bosqich	Sahifa	Sahifadan	
bajardi	Isomiddinov A.					РП	4	16	
				ЩАО. Схема распределительной сети		"Andijon Universal Proyekt" MChJ			

				Шифр	EYT		
				Andijon davlat pedagogika instituti Pedagogik ta'lim klasteri hududida umuta'lim maktabi qurish			
LBM	Abduxoliqov			350 o'rinli o'quv binosi	Bosqich	Sahifa	Sahifadan
bajardi	Isomiddinov A.				РП	5	16
				ЩО-1. Схема распределительной сети	"Andijon Universal Proyekt" MChJ		





1. Длины кабелей не являются основанием для нарезки кабеля. Кабели режутся по фактически промеренной длине.

				Шифр	EYT		
				Andijon davlat pedagogika instituti Pedagogik ta'lim klasteri hududida umuta'lim maktabi qurish			
LBM	Abduxoliquov			350 o'rinli o'quv binosi	Bosqich	Sahifa	Sahifadan
bajardi	Isomiddinov A.				РП	6	16
				ЩО-1. Схема распределительной сети	"Andijon Universal Proyekt" MChJ		




1. Длины кабелей не являются основанием для нарезки кабеля. Кабели режутся по фактически промеренной длине.

				Шифр	EYT			
				Andijon davlat pedagogika instituti Pedagogik ta'lim klasteri hududida umuta'lim maktabi qurish				
LBM	Abduxoliqov			350 o'rinli o'quv binosi		Bosqich	Sahifa	Sahifadan
bajardi	Isomiddinov A.					РП	7	16
				ЩО-3. Схема распределительной сети		"Andijon Universal Proyekt" MCHJ		

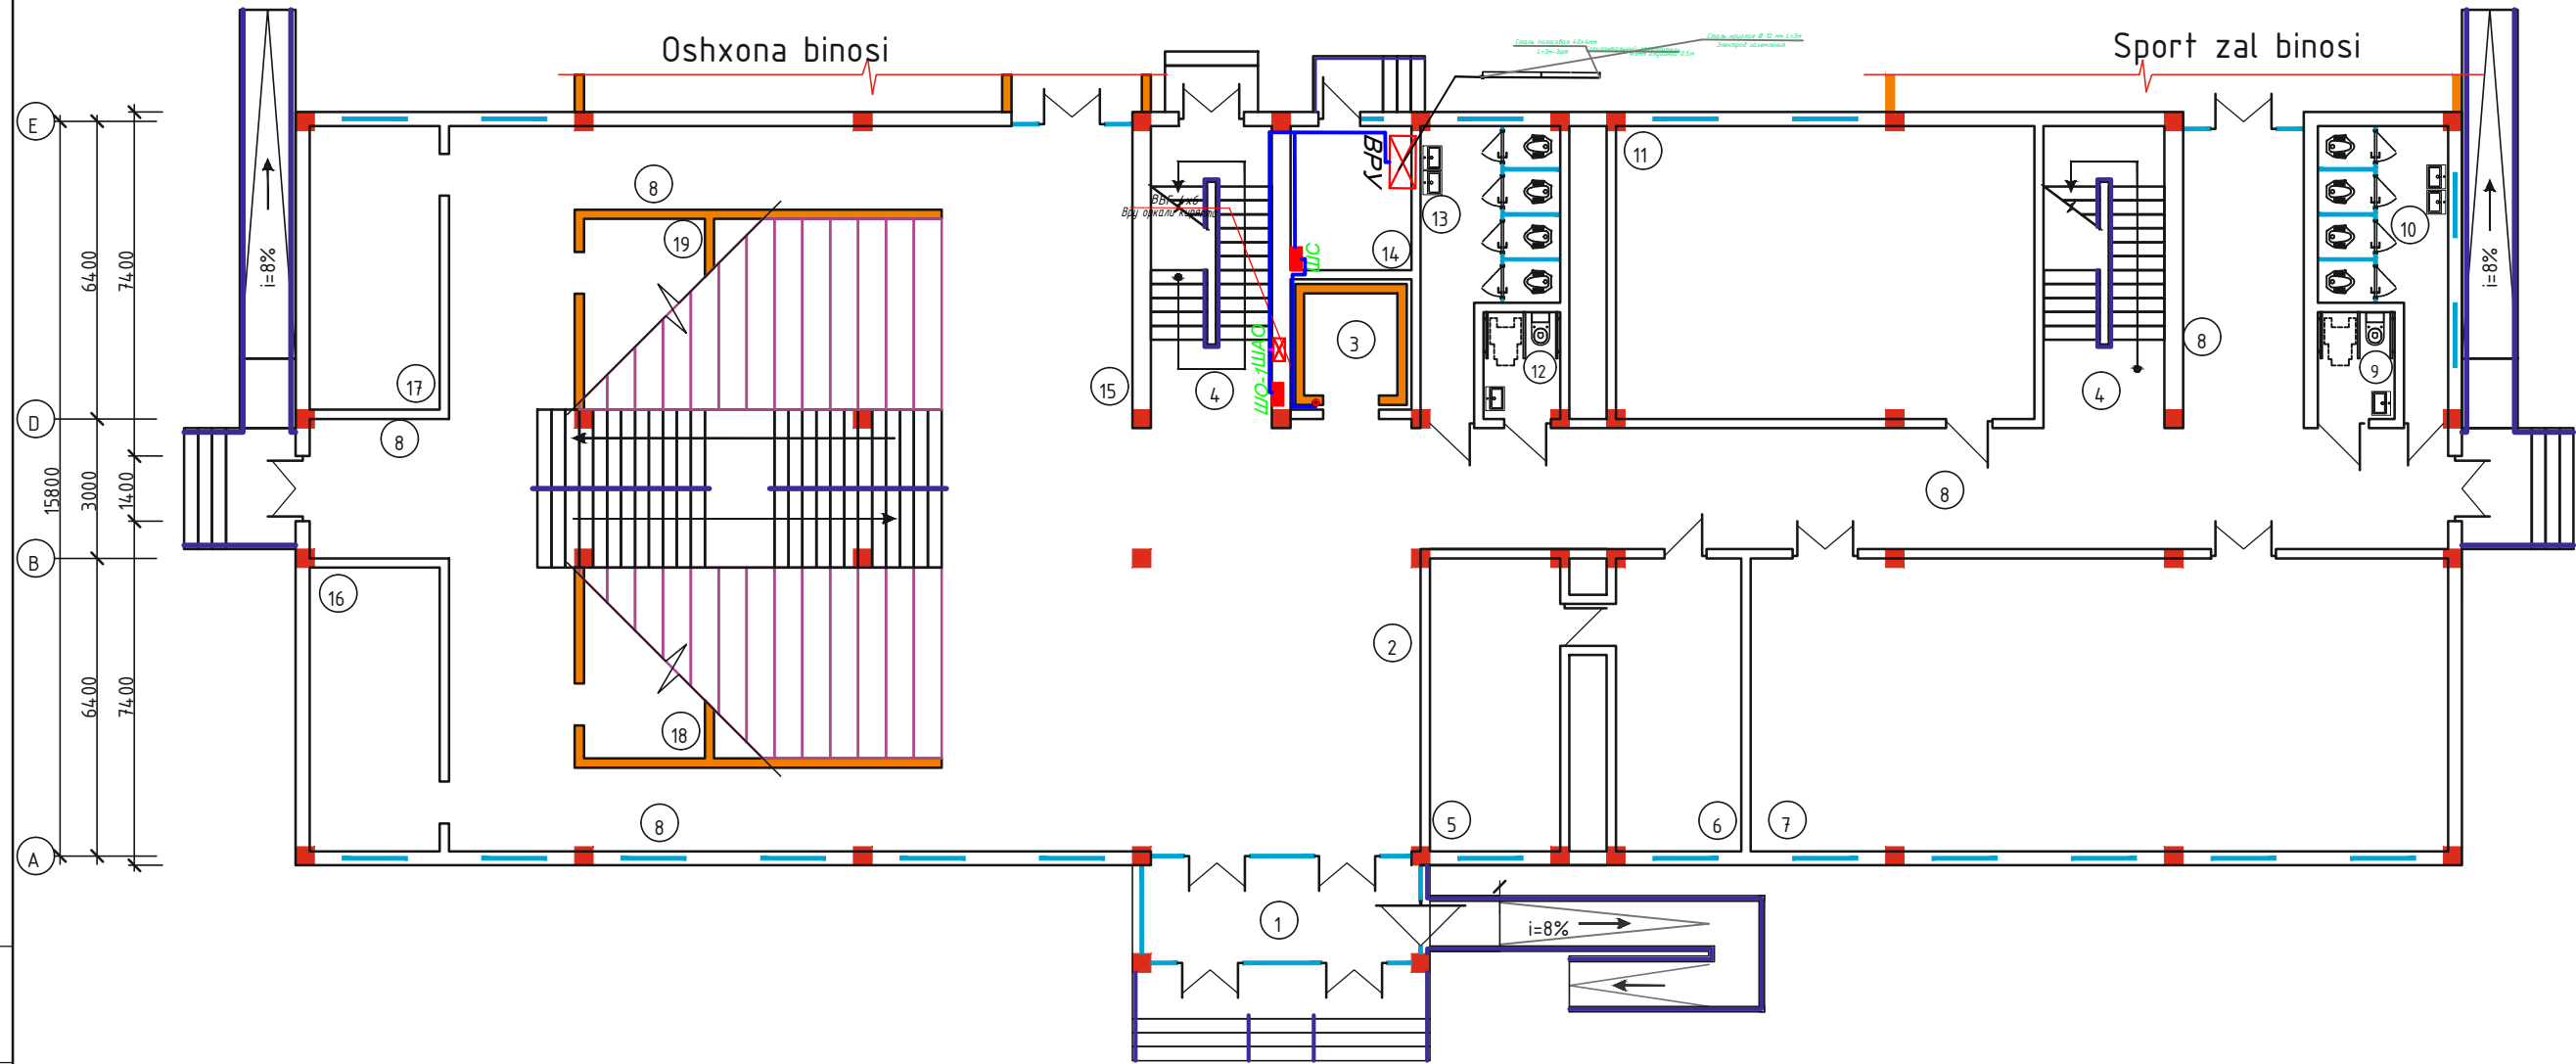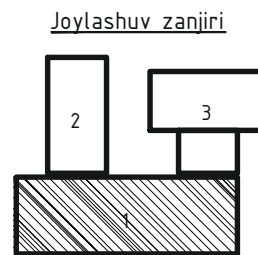
[illegible]

Инв. N подл.	Подпись, дата	Взам. инв. N


План электроосвещения 1 этажа

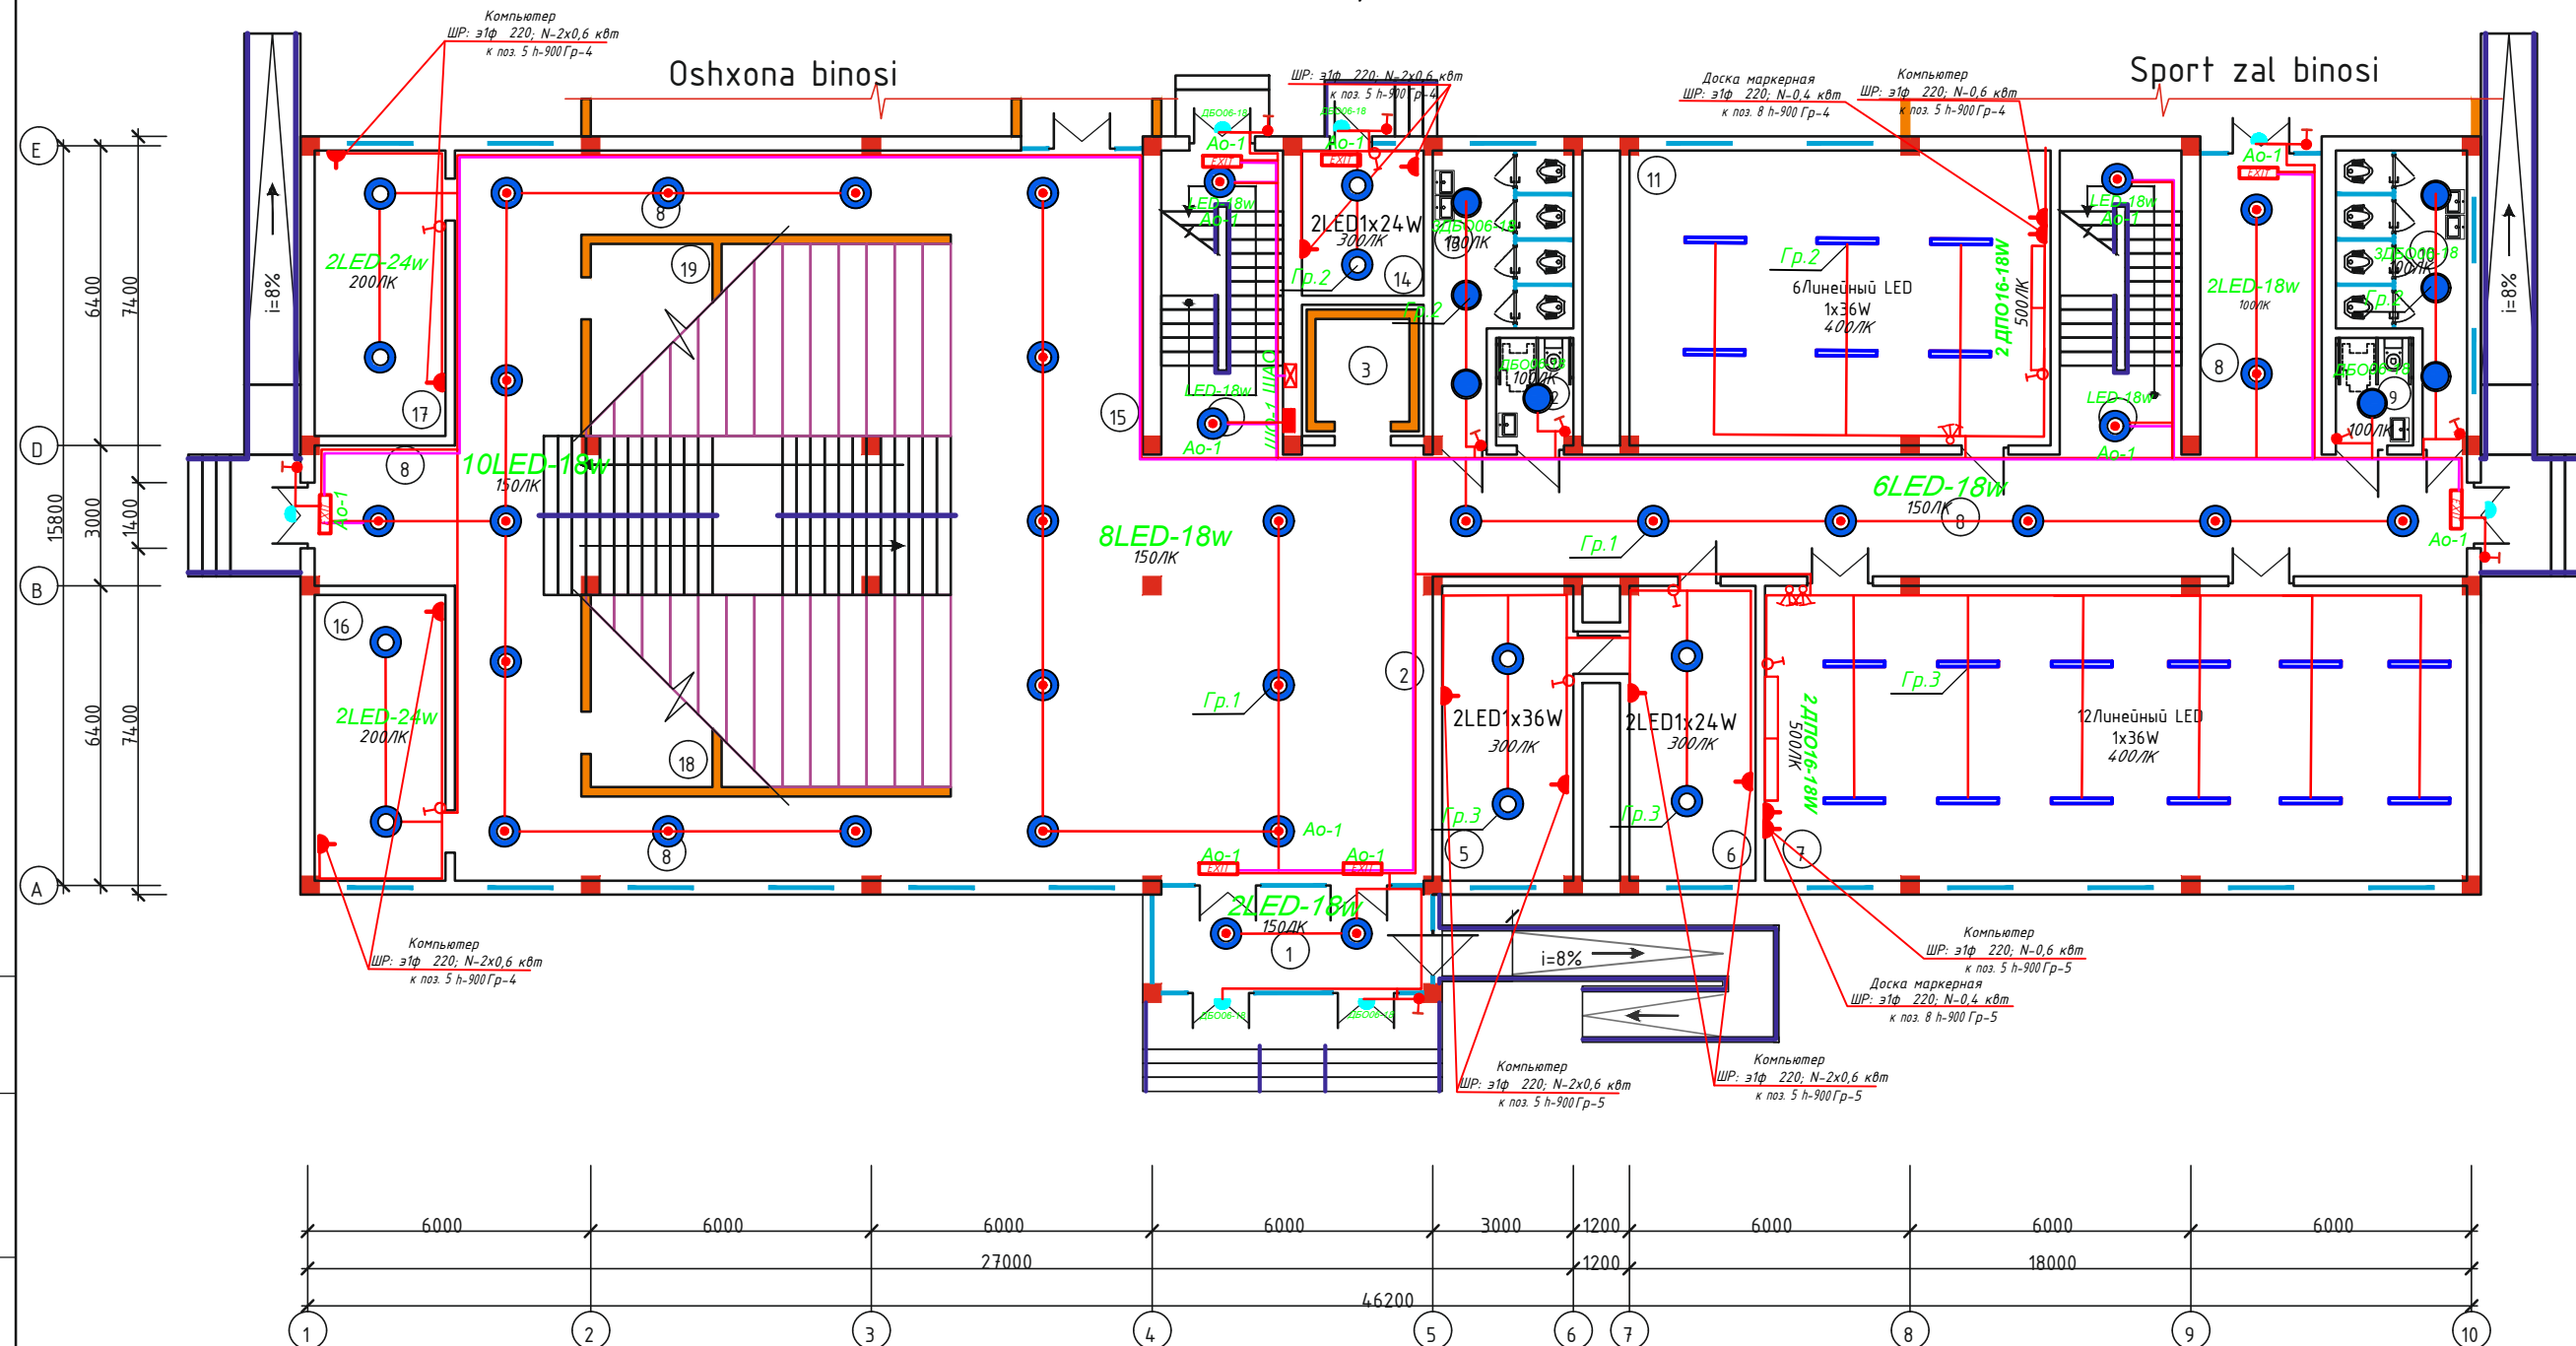[illegible]

Joylashuv zanjiri

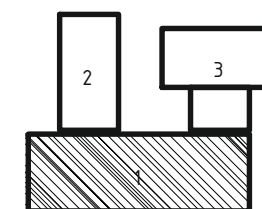

План электроосвещения 2 этажа

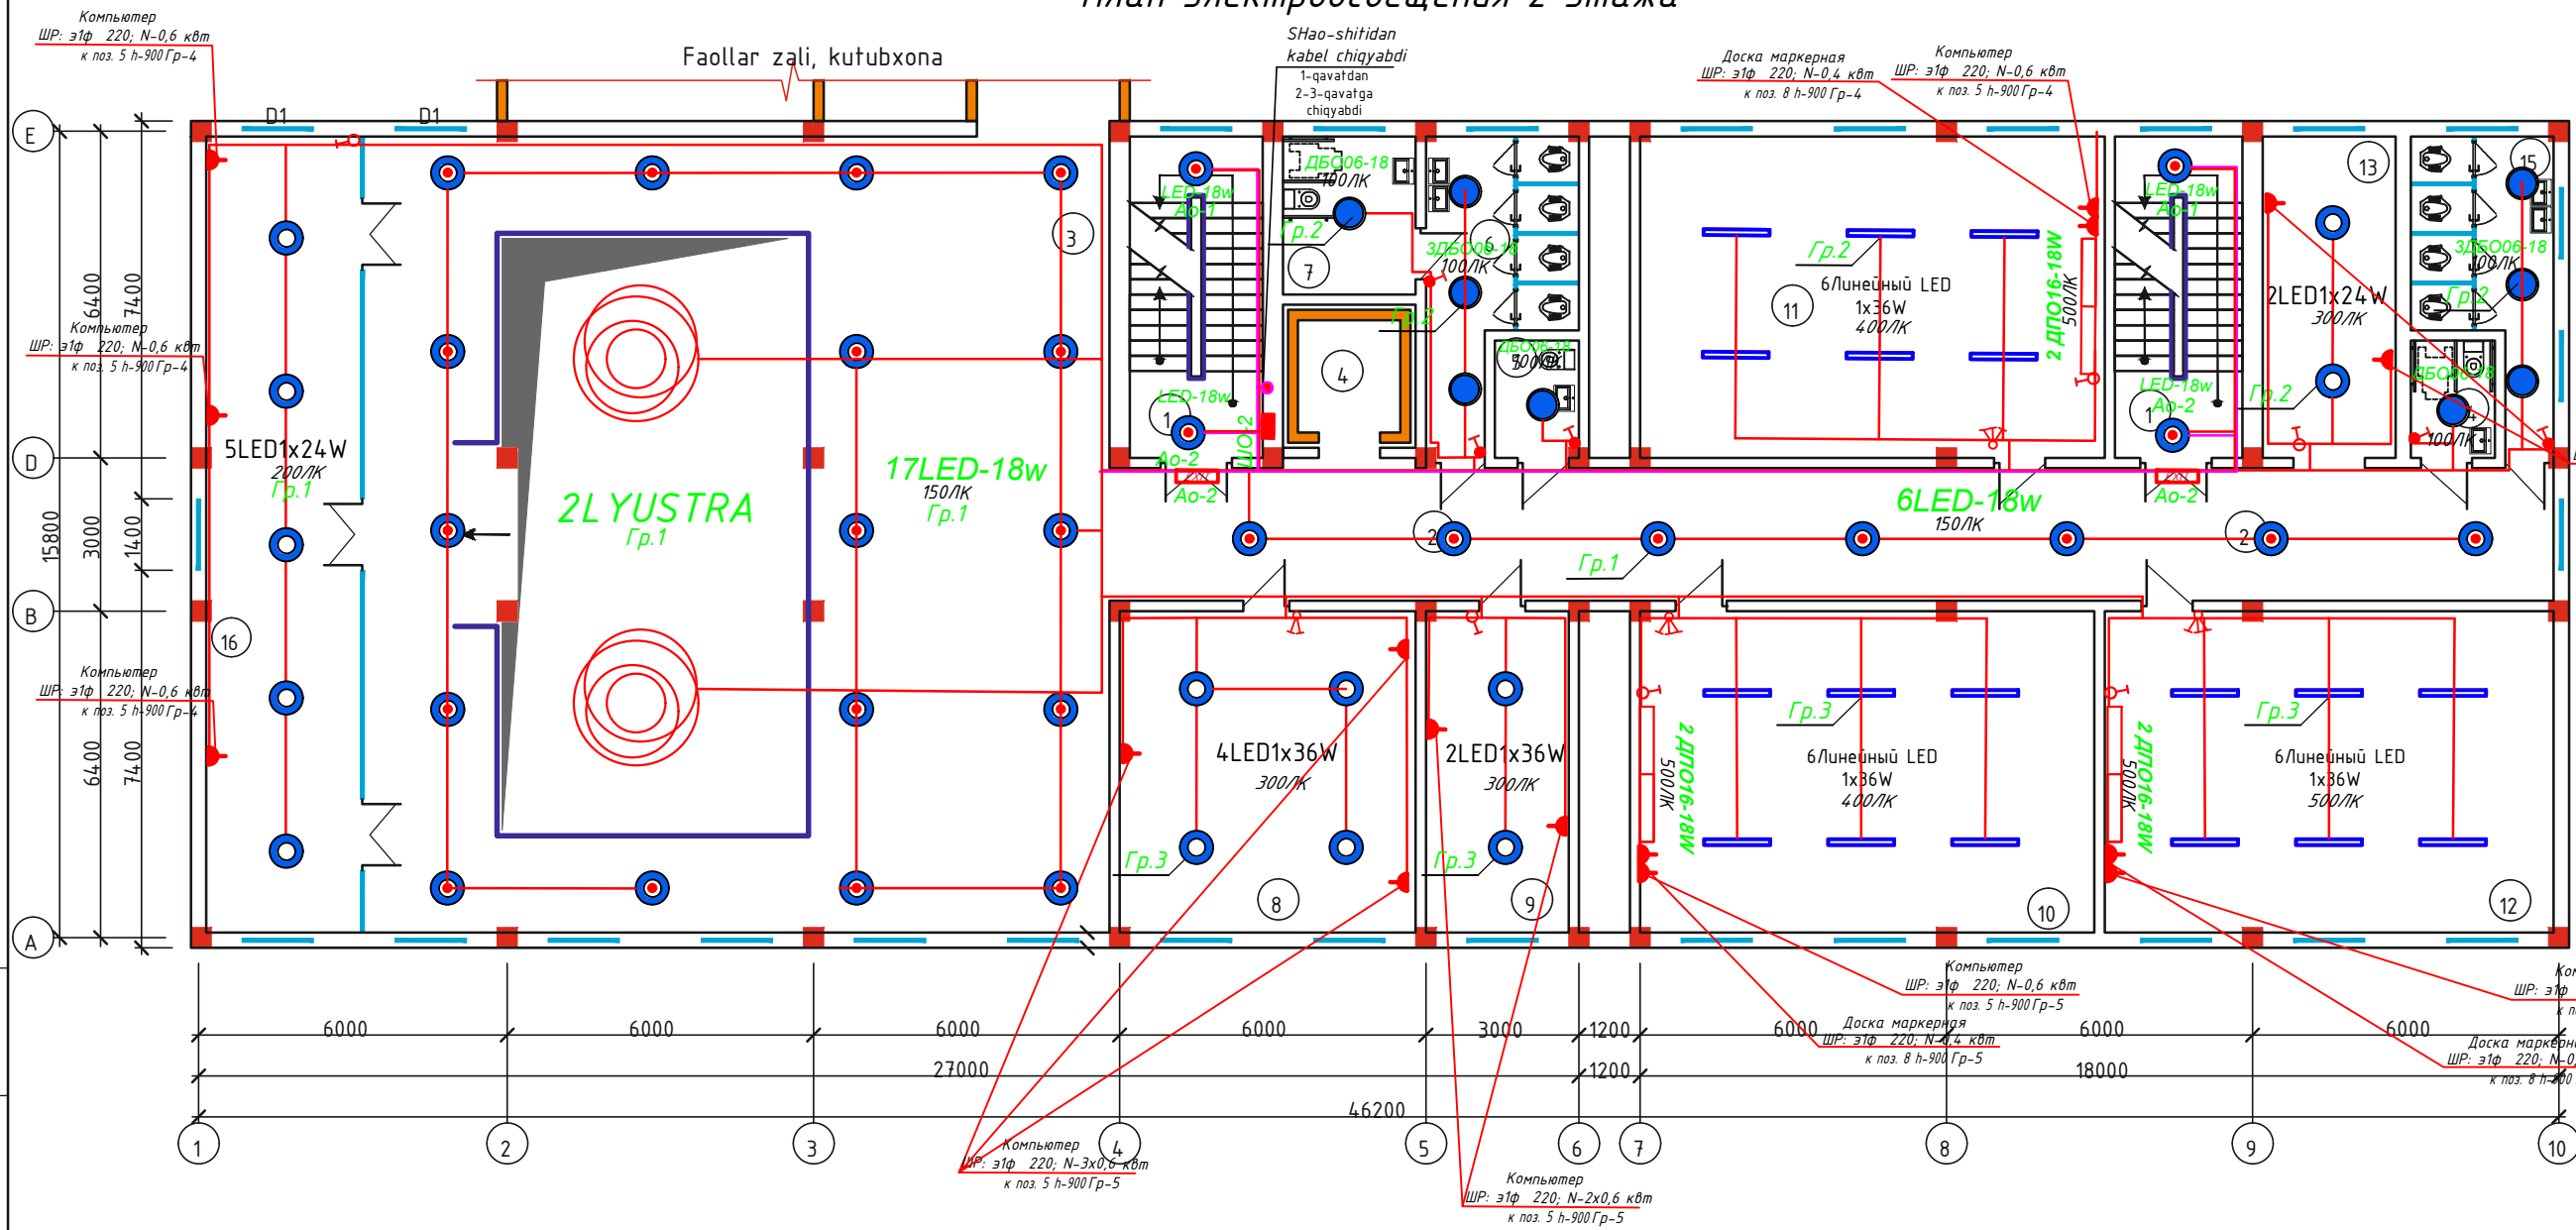

TY

institut
hududida
urish

sqich	varaq
-------	-------

10

andijon Unive

MC



.hifr

1

1

1

1


1.

10

4



Joylashuv zanjiri

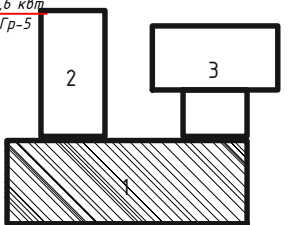


Инв. N подл.	Подпись, дата	Взам. инв. N
--------------	---------------	--------------

Подпись, дата

Инв. N подл.



- Joylashuv zanjiri

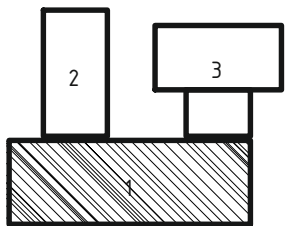[illegible]

Инв.№ подл. Подпись, дата Взам.инв.№

1-qavat xonalar tavsifi		
№	NOMI	maydoni m ²
1	Tambur	13,2
2	Vestibyl	57,8
3	Lift	7,28
4	Zina	15,86x2
5	Direktor xonasi	17,64
6	Qabulxona	18,27
7	STEM laboratoriya	95,06
8	Yo'lak	152,62
9	NBSH uchun xojatxona (A)	4,0
10	Xojatxona (qizlar)	13,21
11	30 o'rinli o'quv xonasi	56,9
12	NBSH uchun xojatxona (E)	4,0
13	Xojatxona (bolalar)	14,51
14	Uzel boshqaruv xonasi	8,33
15	Atrium	140,1
16	Yoshlar yetakchisi xonasi	17,26
17	Yordamchi xona	17,26
18	XIBDO' xonasi	10,84
19	Texnik hodimlar xona	10,84
20	Inventarlar uchun xona	7,98
	jami	698,82


2-qavat xonalar tavsifi		
№	NOMI	maydoni m ²
1	Zina	15,86x2
2	Yo'lak	73,58
3	Rekreatsiya	155,55
4	Lift	7,28
5	O'qituvchilar uchun xojatxona	4,0
6	Xojatxona (bolalar)	14,51
7	NBSH uchun xojatxona (E)	8,26
8	O'qituvchilar xonasi	36,72
9	O'IBDO' xonasi	19,08
10	30 o'rinli o'quv xonasi	55,62
11	30 o'rinli o'quv xonasi	56,88
12	30 o'rinli o'quv xonasi	55,62
13	MMIBDO' xonasi	16,56
14	NBSH uchun xojatxona (A)	4,0
15	Xojatxona (qizlar)	13,21
16	Media-markaz	46,8
	jami	599,39

3-qavat xonalar tavsifi		
№	NOMI	maydoni m ²
1	Zina	15,86x2
2	Yo'lak	119,6
3	Lift	7,28
4	O'qituvchilar uchun xojatxona	4,0
5	Xojatxona (bolalar)	14,51
6	NBSH uchun xojatxona (E)	8,26
7	30 o'rinli o'quv xonasi	56,88
8	Psixolog xonasi	36,72
9	NBSH uchun xojatxona (A)	4,0
10	Xojatxona (qizlar)	13,21
11	30 o'rinli o'quv xonasi	55,62x5
12	30 o'rinli o'quv xonasi	56,25x2
	jami	686,78

1. 1-qavat devor rejasi AQ-3 varaqqa qarang
2. 2-qavat devor rejasi AQ-4 varaqqa qarang
3. 3-qavat devor rejasi AQ-5 varaqqa qarang


						Shifr: EYT			
						Andijon davlat pedagogika instituti Pedagogik ta'lim klasteri hududida umumta'lim maktabi qurish			
o'zg. soni		varaq xuj.Nº		imzo sana		350 o'rinli o'quv binosi	bosqich	varaq	varaqlar
LBM		Abduxoliqov					IL	12	16
bajardi		Isomiddinov A				1,2,3-qavatlar xonalar tavsifi	"Andijon Universal Proyekt" MChJ		


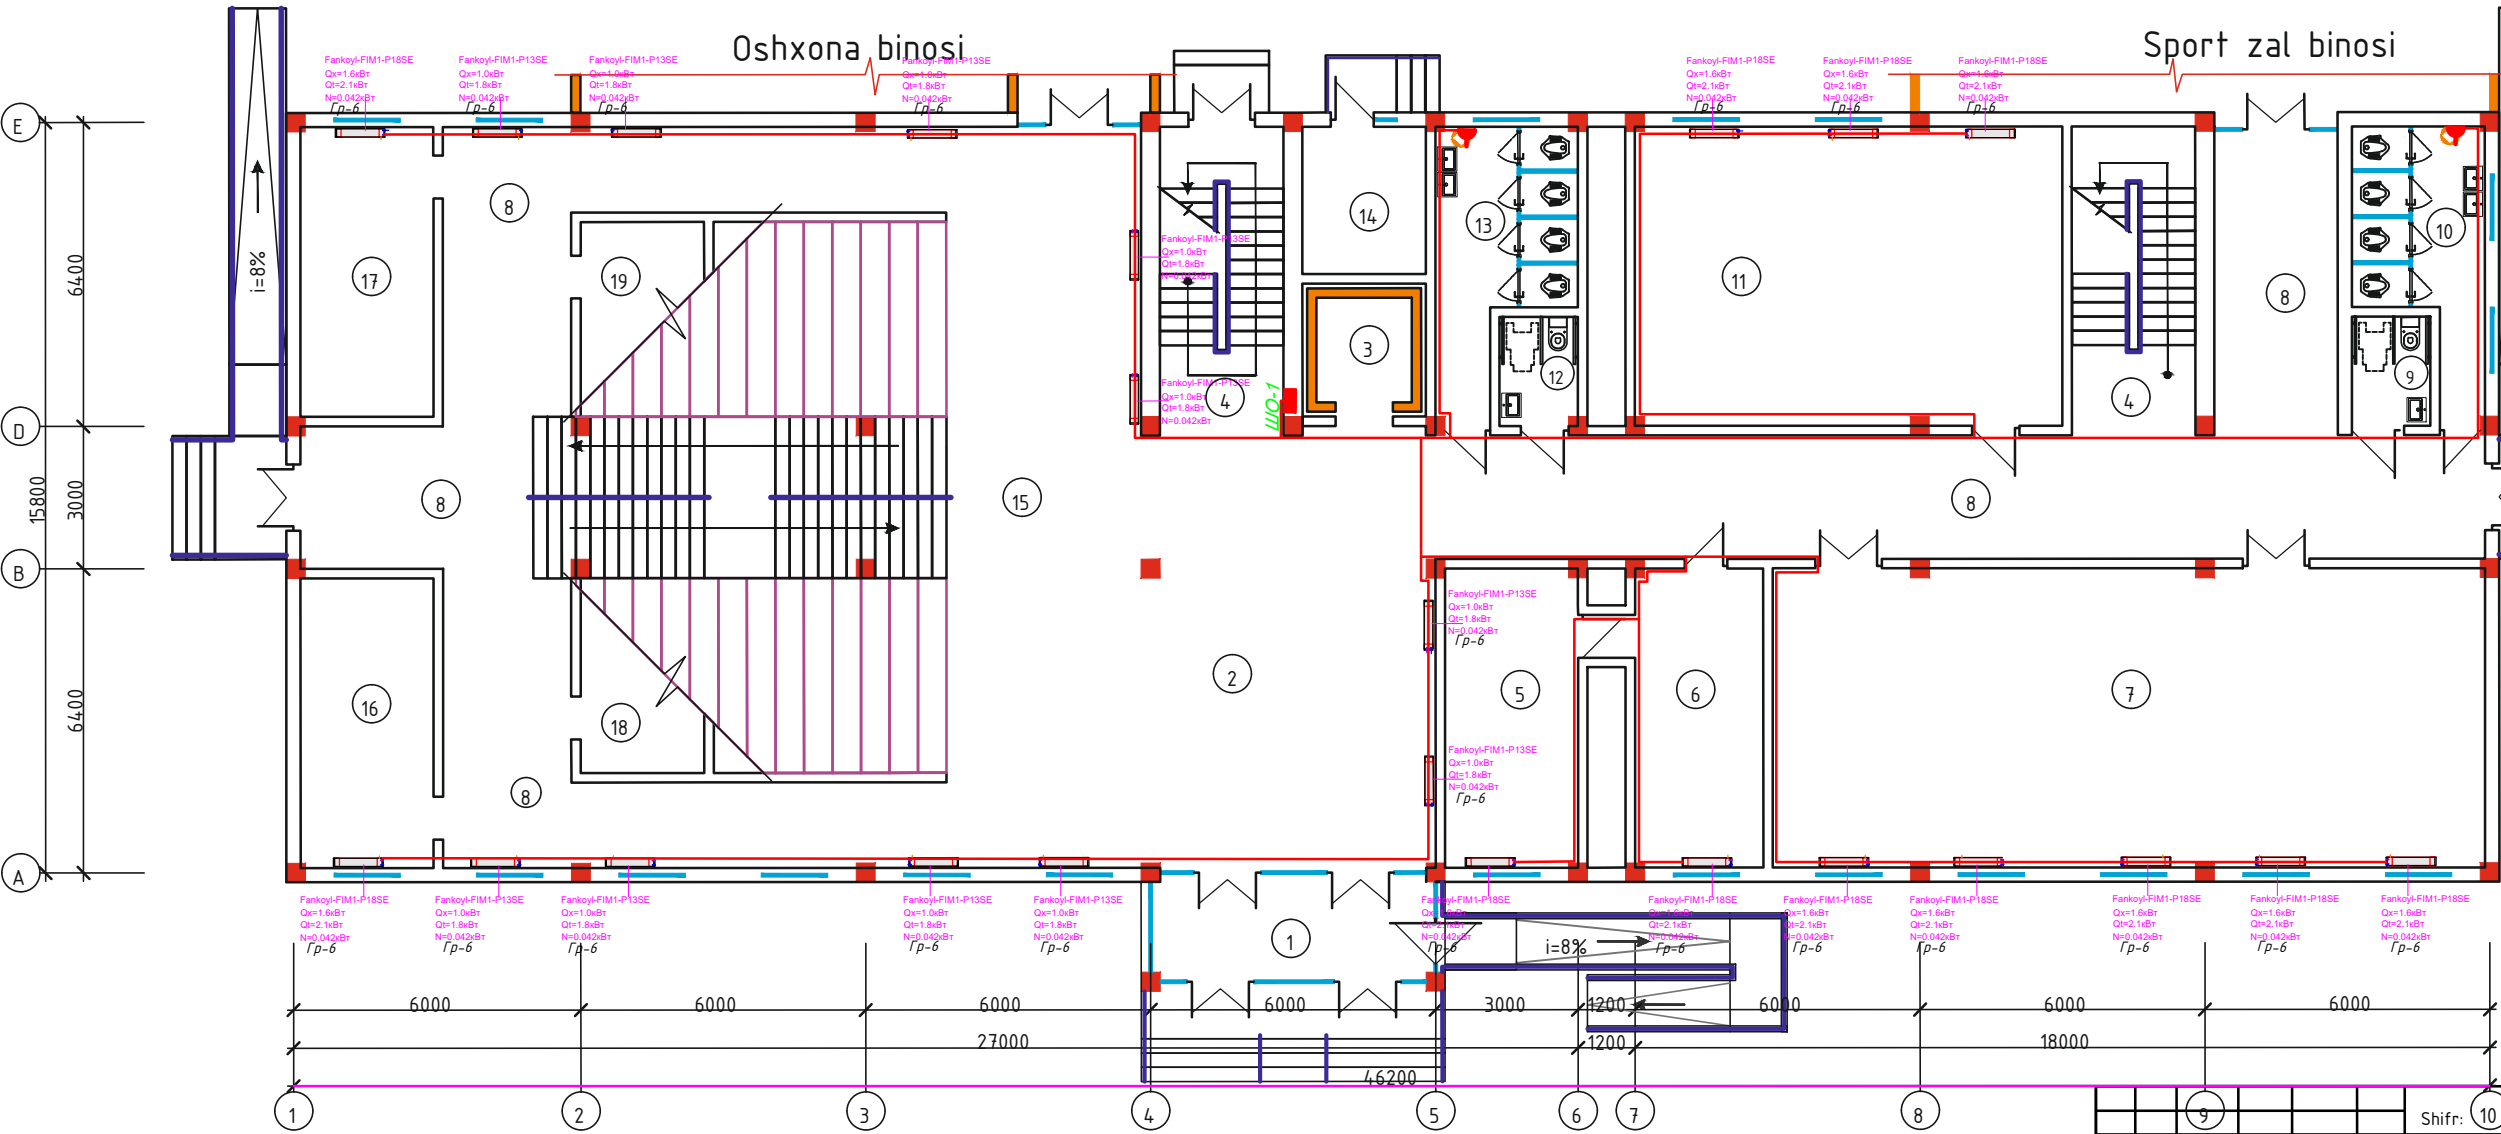

1-qavat xonalar tavsifi		
Nº	NOMI	maydoni m²
1	Tambur	13,2
2	Vestibulyul	57,8
3	Lift	7,28
4	Zina	15,86x2
5	Direktor xonasi	17,64
6	Qabulxona	18,27
7	STEM laboratoriya	95,06
8	Yo'lak	152,62
9	NBSH uchun xojatxona (A)	4,0
10	Xojatxona (qizlar)	13,21
11	30 o'rinli o'quv xonasi	56,9
12	NBSH uchun xojatxona (E)	4,0
13	Xojatxona (bolalar)	14,51
14	Uzel boshqaruv xonasi	8,33
15	Atrium	140,1
16	Yoshlar yetakchisi xonasi	17,26
17	Yordamchi xona	17,26
18	XIBDO' xonasi	10,84
19	Texnik hodimlar xona	10,84
20	Inventarlar uchun xona	7,98
jami		698,82

Joylashuv zanjiri

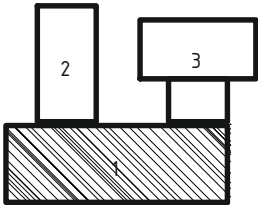

Инв.№ N

Подпись, дата

Инв.№ N

--	--	

Схема системы отопления и кондиционирования. 2- этаж.


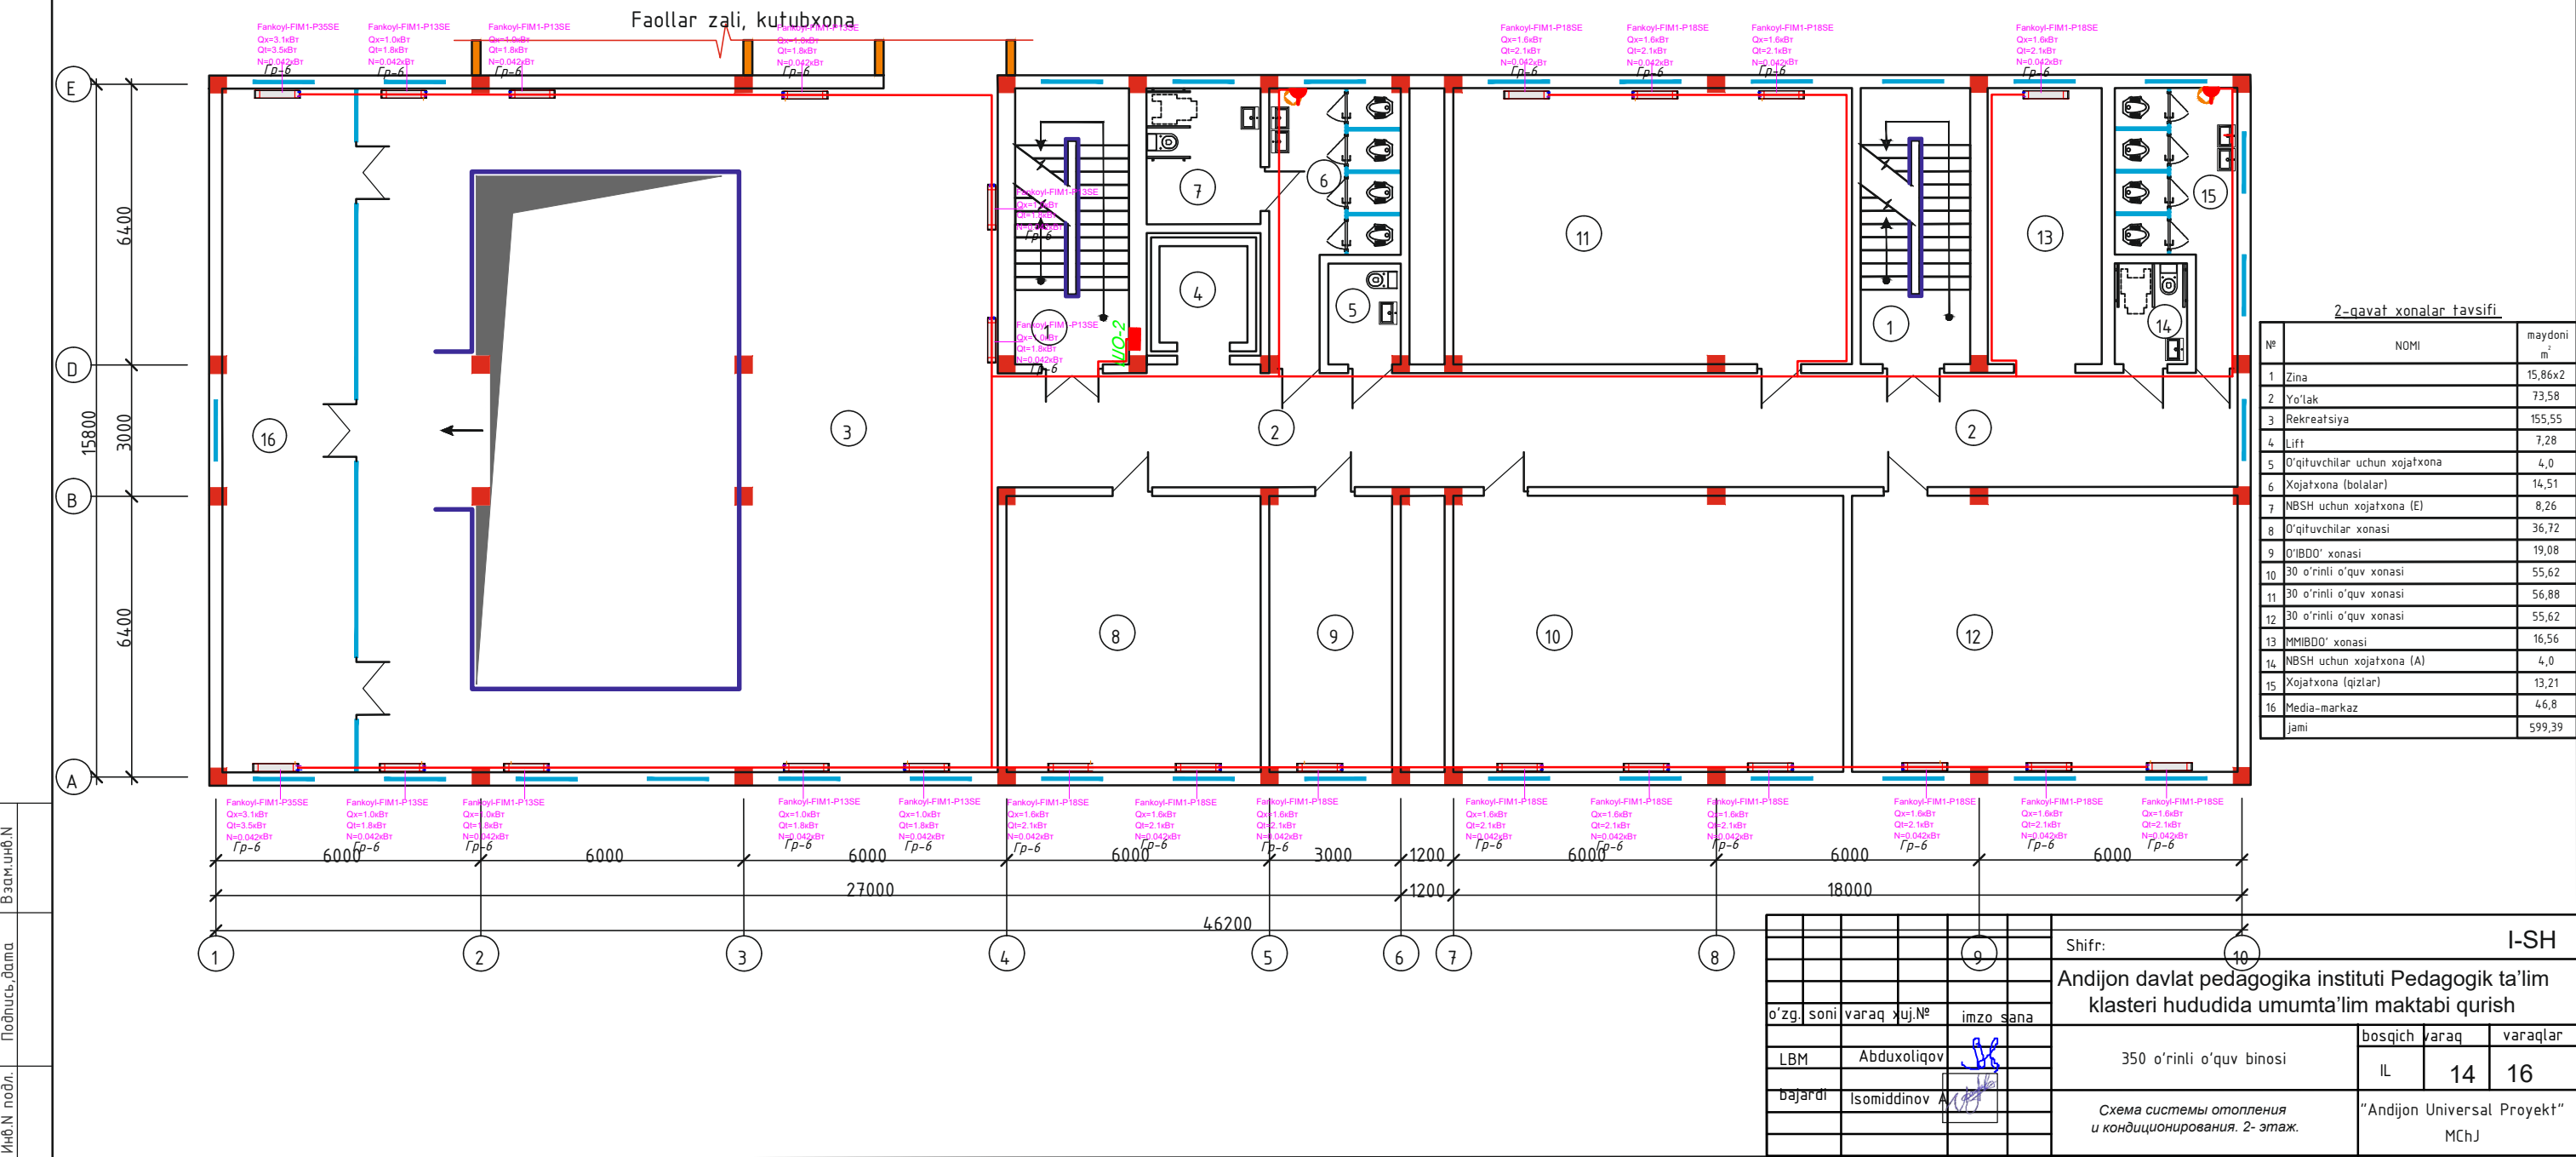




Схема системы отопления и кондиционирования. 3- этаж.

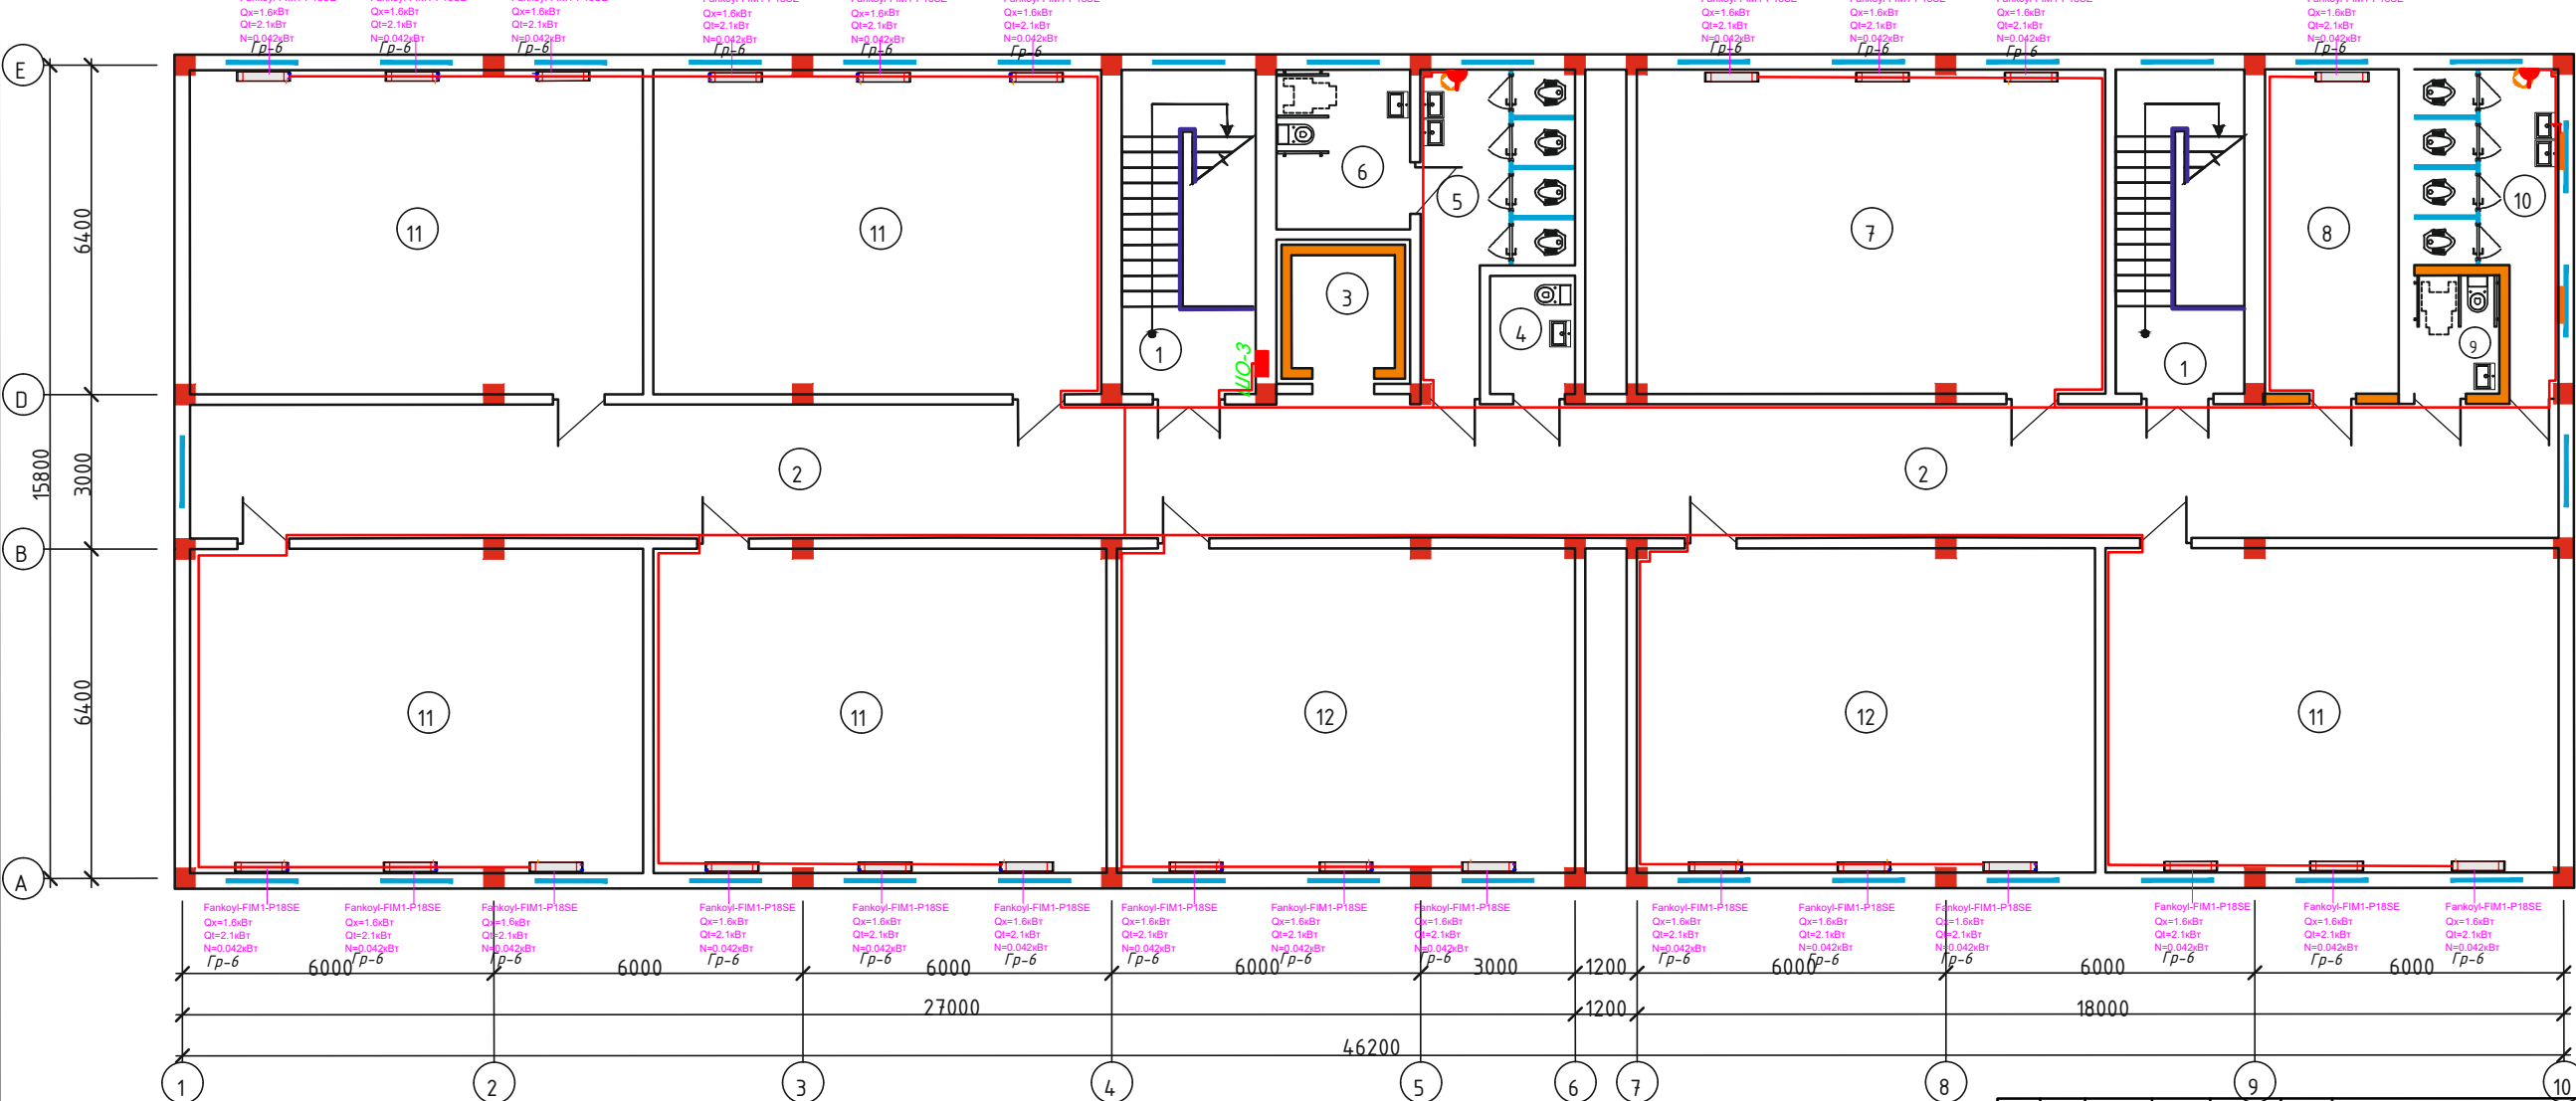

3-qavat xonalar tavsifi		
№	NOMI	maydoni m
1	Zina	15,86x2
2	Yo'lak	119,6
3	Lift	7,28
4	O'qituvchilar uchun xojatxona	4,0
5	Xojatxona (bolalar)	14,51
6	NBSH uchun xojatxona (E)	8,26
7	30 o'rinli o'quv xonasi	56,88
8	Psixolog xonasi	36,72
9	NBSH uchun xojatxona (A)	4,0
10	Xojatxona (qizlar)	13,21
11	30 o'rinli o'quv xonasi	55,62x5
12	30 o'rinli o'quv xonasi	56,25x2
jami		686,78

Взаминб.Н
Подпись, дата
Инв.Н подл.

				Shifr: I-SH			
				Andijon davlat pedagogika instituti Pedagogik ta'lim klasteri hududida umumta'lim maktabi qurish			
o'zg. soni		varaq xuj.№		imzo sana		bosqich varaq varaqlar	
LBM		Abduxoliquov		[Signature]		350 o'rinli o'quv binosi	
bajardi		Isomiddinov		[Signature]		IL 15 16	
				Схема системы отопления и кондиционирования. 3- этаж.			
				"Andijon Universal Proyekt" MChJ			

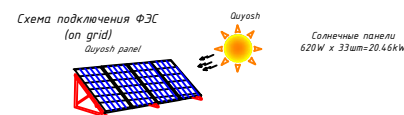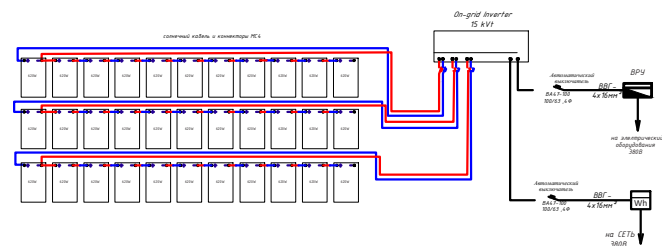[illegible][illegible]

Взам.инв.№

Подпись, дата

Инв. N подл.

<i>Позиция</i>	<i>Наименование и техническая характеристика</i>	<i>Тип, марка, обозначение документа, опросного листа</i>	<i>Код оборудо- вания, изделия, материала</i>	<i>Поставщик</i>	<i>Единица измерения</i>	<i>Кол-во</i>	<i>Масса единицы, кг.</i>	<i>Примечание</i>
<i>1</i>	<i>2</i>	<i>3</i>	<i>4</i>	<i>5</i>	<i>6</i>	<i>7</i>	<i>8</i>	<i>9</i>
	Кабель с медными жилами, с ПВХ изоляцией и оболочкой:							
	сечением 2х1,5мм²	ВВГнг-0,66			км	1,550		
	сечением 3х2,5мм²	ВВГнг-0,66			км	1,260		
	сечением 4х6мм²	ВВГнг-0,66			км	0.02		
	сечением 4х10мм²	ВВГнг-0,66			км	0.04		
	Труба водогазопроводная Т25	ГОСТ 3262-75			м			
	Труба гофрированная ПВХ Ду25	ТУ 2248-002-18461115-2010			м	2810		
	Труба поливинилхлоридная ПВХ-В-Р-ЭП40	ТУ 6-19-215-83			м	60		
	<u>Электроосвещение</u>							
	Датчик Светильник встраиваемый, светодиодный, IP20	LED -18W			шт.	73		
	Светильник встраиваемый, светодиодный, IP20	LED -36W			шт.	8		
	Светильник встраиваемый, светодиодный, IP20	LED -24W			шт.	11		
	Светильник светодиодный линейный LED накладной L=1200	LED 1x36W			шт.	84		
	Светильник встраиваемый, светодиодный, IP20	LYUSTRA			шт.	2		
	Ватра коррелированная световая темп.3600K IP66	ДПО16-18W			шт.	26		
	Светильник подвесной,с светодиодный лампами	ДБО16-18W			шт.	26		
	Светильник подвесной,с светодиодный лампами	ДБОУ6-18W			шт.	7		
	Световой указатель "ВЫХОД", светодиодный с аккумулятором	EXIT LED-3W			шт.	10		
	Выключатель однополюсный для скрытой установки, 10А ~250В	ЕВРОСТАНДАРТ			шт.	22		
	Выключатель двухполюсный для скрытой установки, 16А ~250В	ЕВРОСТАНДАРТ			шт.	1		
	Выключатель трёхполюсный для скрытой установки двоярный, 20А ~250В ЕВРОСТАНДАРТ				шт.	14		
	тоже герметичные				шт.	20		
	Коробка установочная	ЕВРОСТАНДАРТ			шт.	57		
	Коробка ответвительная	ЕВРОСТАНДАРТ			шт.	57		
			ЭМ.СО					
			лист 2					