

Ведомость чертежей основного комплекта НБК.

| № листа | Наименование            | Примеч. |
|---------|-------------------------|---------|
| 1       | Общие данные.           | НБК-1   |
| 2       | План сети               | НБК-2   |
| 3       | Схематический план сети | НБК-3   |
| 4       | Схематический план сети | НБК-4+  |
| 5       | Схематический план сети | НБК-5   |
| 6       | Схематический план сети | НБК-6   |
| 7       | Схематический план сети | НБК-7   |
| 8       | Схематический план сети | НБК-8   |
| 9       | Схематический план сети | НБК-9   |
|         |                         |         |
|         |                         |         |
|         |                         |         |

Ведомость ссылочных и прилагаемых документов

| Обозначение               | Наименование                                                                                  | Примеч. |
|---------------------------|-----------------------------------------------------------------------------------------------|---------|
|                           | <u>Ссылочные документы</u>                                                                    |         |
| Тп.901-09-1-84            | Колодцы водопроводные круглые, из сборного железобетона для труб Ду=50 ÷ 600 мм               |         |
| — II —                    | <i>Колодцы водопроводные.</i>                                                                 |         |
| Альбом V                  | <i>Строительные изделия.</i>                                                                  |         |
| Серия 4-900-9<br>выпуск I | Узлы и детали трубопроводов из пластмассовых труб для систем водоснабжения и канализации.     |         |
| Тп. 901-9-2               | Установка водоразборных колонок и пожарных гидрантов.                                         |         |
| Серия 3.008-6             | Подземные безнапорные трубопроводы из керамических, асб./цементных, чугунных труб.            |         |
| Серия 4.900-8             | Альбом оборудования фасонных частей и арматуры для сетей и сооружений водопров. и канализаци. |         |
| Тип констр. деталей       | Упоры на наружных напорных трубопроводах водопровода и канализации.                           |         |
| Серия 4-900-9             |                                                                                               |         |
|                           | <b>Прилагаемые документы</b>                                                                  |         |
| СО.НВК.                   | Спецификация оборудования.                                                                    |         |

Условные обозначения

|             |                          |
|-------------|--------------------------|
| Обозначение | Наименование             |
| — В1 —      | Проектируемый водопровод |
| ○           | Водопроводный колодец    |

Проект разработан в соответствии с действующими нормами и правилами

Гл.инженер проекта:

## Loyihani tushuntirish

Ushbu loyihaga KMK 2.04.02-19, SHNK 2.04.11-22, KMK 2.04.02-19 qurilish-montaj ishlari uchun amaldagii qoidalar va qoidalariga muvofiq yakunlandi.


1. Loyihalashtirilgan magistral suv ta'minoti tarmog'ini trubaning yuqori qismidan er yuzasiga qadar 1,2-1,3 m chuqurlikda yotqizish. Suv ta'minoti tarmog'i polietilen va pol'lat quvurlardan iborat. Suv to'siqdari orqali o'tish, yo'llar pol'lat va polietilen hollarda polietilen quvurlar bilan amalga oshiriladi. Tashqi yong'inni o'chirish uchun iste'mol -10 l / s. Tashqi yong'inni o'chirish tarmog'dagi quduqlarga o'rnatilgan yong'in gidrantlaridan amalga oshiriladi.
2. Loyihada aholiga xizmat ko'rsatish tarmog'i ko'zda tutilgan polietilin quvurlar Ø110-75-63-50-40 mm polietilin hamda Ø108mm jirk pol'lat quvurlaridan loyihalashtirilgan quduqlarda va suv ta'minotida amalga oshiriladi. Quvurlarni yotqizish tabiiy asosda amalga oshirilishi kerak. Quvurni qayta to'ldirish quvur liniyasining yuqori qismidan kamida 10 sm balandlikda maydalangan toshsiz va katta tosh qo'shimchalasiz urug'langan tuproq bilan ta'minlanishi kerak. Bunday holda, to'g'ridan-to'g'ri quvur liniyasi ustidagi mexanik rammerlardan foydalanishga yo'l qo'yilmaydi. Quvurlarni o'rnatish, sinovdan o'tkazish, yuvish, ishga tushirish va qabul qilish KMK 3.05.03-84 ga muvofiq amalga oshirilishi kerak. Suv quduqlari diametri 1,5, bo'lgan prefabrik temir-beton elementlardan olinadi. Quduqlarning tashqi devorlarini issiq bitum bilan 2 mara qoplang.
3. Tuproq ishlari jarayonida manfaatdor tashkilotlar vakillarini chaqiring.

## Основные показатели по системам водоснабжения

| №<br>п/п | Наименование           | Расчетный расход воды |        |       | Примеч. |
|----------|------------------------|-----------------------|--------|-------|---------|
|          |                        | м3/сут.               | м3/час | л/сек |         |
| B1       | Водопоглощение         | 120,0                 | 20,0   | 5,5   |         |
| B2       | Наружное пожаротушение |                       |        | 10,0  |         |



|               |                  |
|---------------|------------------|
| <del>B1</del> | <b>Ø110x6,3M</b> |
| <del>B1</del> | <b>Ø75x4,3M</b>  |
| <del>B1</del> | <b>Ø63x3,6M</b>  |
| <del>B1</del> | <b>Ø50x3,0M</b>  |
| <del>B1</del> | <b>Ø40x2,4M</b>  |

|          |             |                                                                                     |  |  |  |  |   |
|----------|-------------|-------------------------------------------------------------------------------------|--|--|--|--|---|
|          |             |                                                                                     |  |  |  |  | НВ                                                                                                 |
|          |             |                                                                                     |  |  |  |  | Ohangaron tumani "O'vjasoy" MFYda suv olish inshootini qurish va ichimlik suv tarmoqlarini tortish |
|          |             |                                                                                     |  |  |  |  |   |
|          |             |                                                                                     |  |  |  |  |   |
|          |             |                                                                                     |  |  |  |  |   |
|          |             |                                                                                     |  |  |  |  |   |
| Г.т. инж | Садиков А.  |  |  |  |  |  | Проектируемый хоз.питьевой водопровод.                                                             |
| Н.контр. | Садиков А.  |  |  |  |  |  |   |
| Исполн.  | Курбонов А. |  |  |  |  |  |   |
|          |             |                                                                                     |  |  |  |  | <div> <div>Боскич</div> <div>Варок</div> <div>Вароклар</div> </div>                                |
|          |             |                                                                                     |  |  |  |  |   |
|          |             |                                                                                     |  |  |  |  |   |
|          |             |                                                                                     |  |  |  |  | <div> <div>Р.П.</div> <div>1</div> <div>15</div> </div>                                            |
|          |             |                                                                                     |  |  |  |  | <div> <div>ЧШ</div> <div>"Хумо-Муноқимета лойиҳа"</div> <div>2026г.</div> </div>                   |

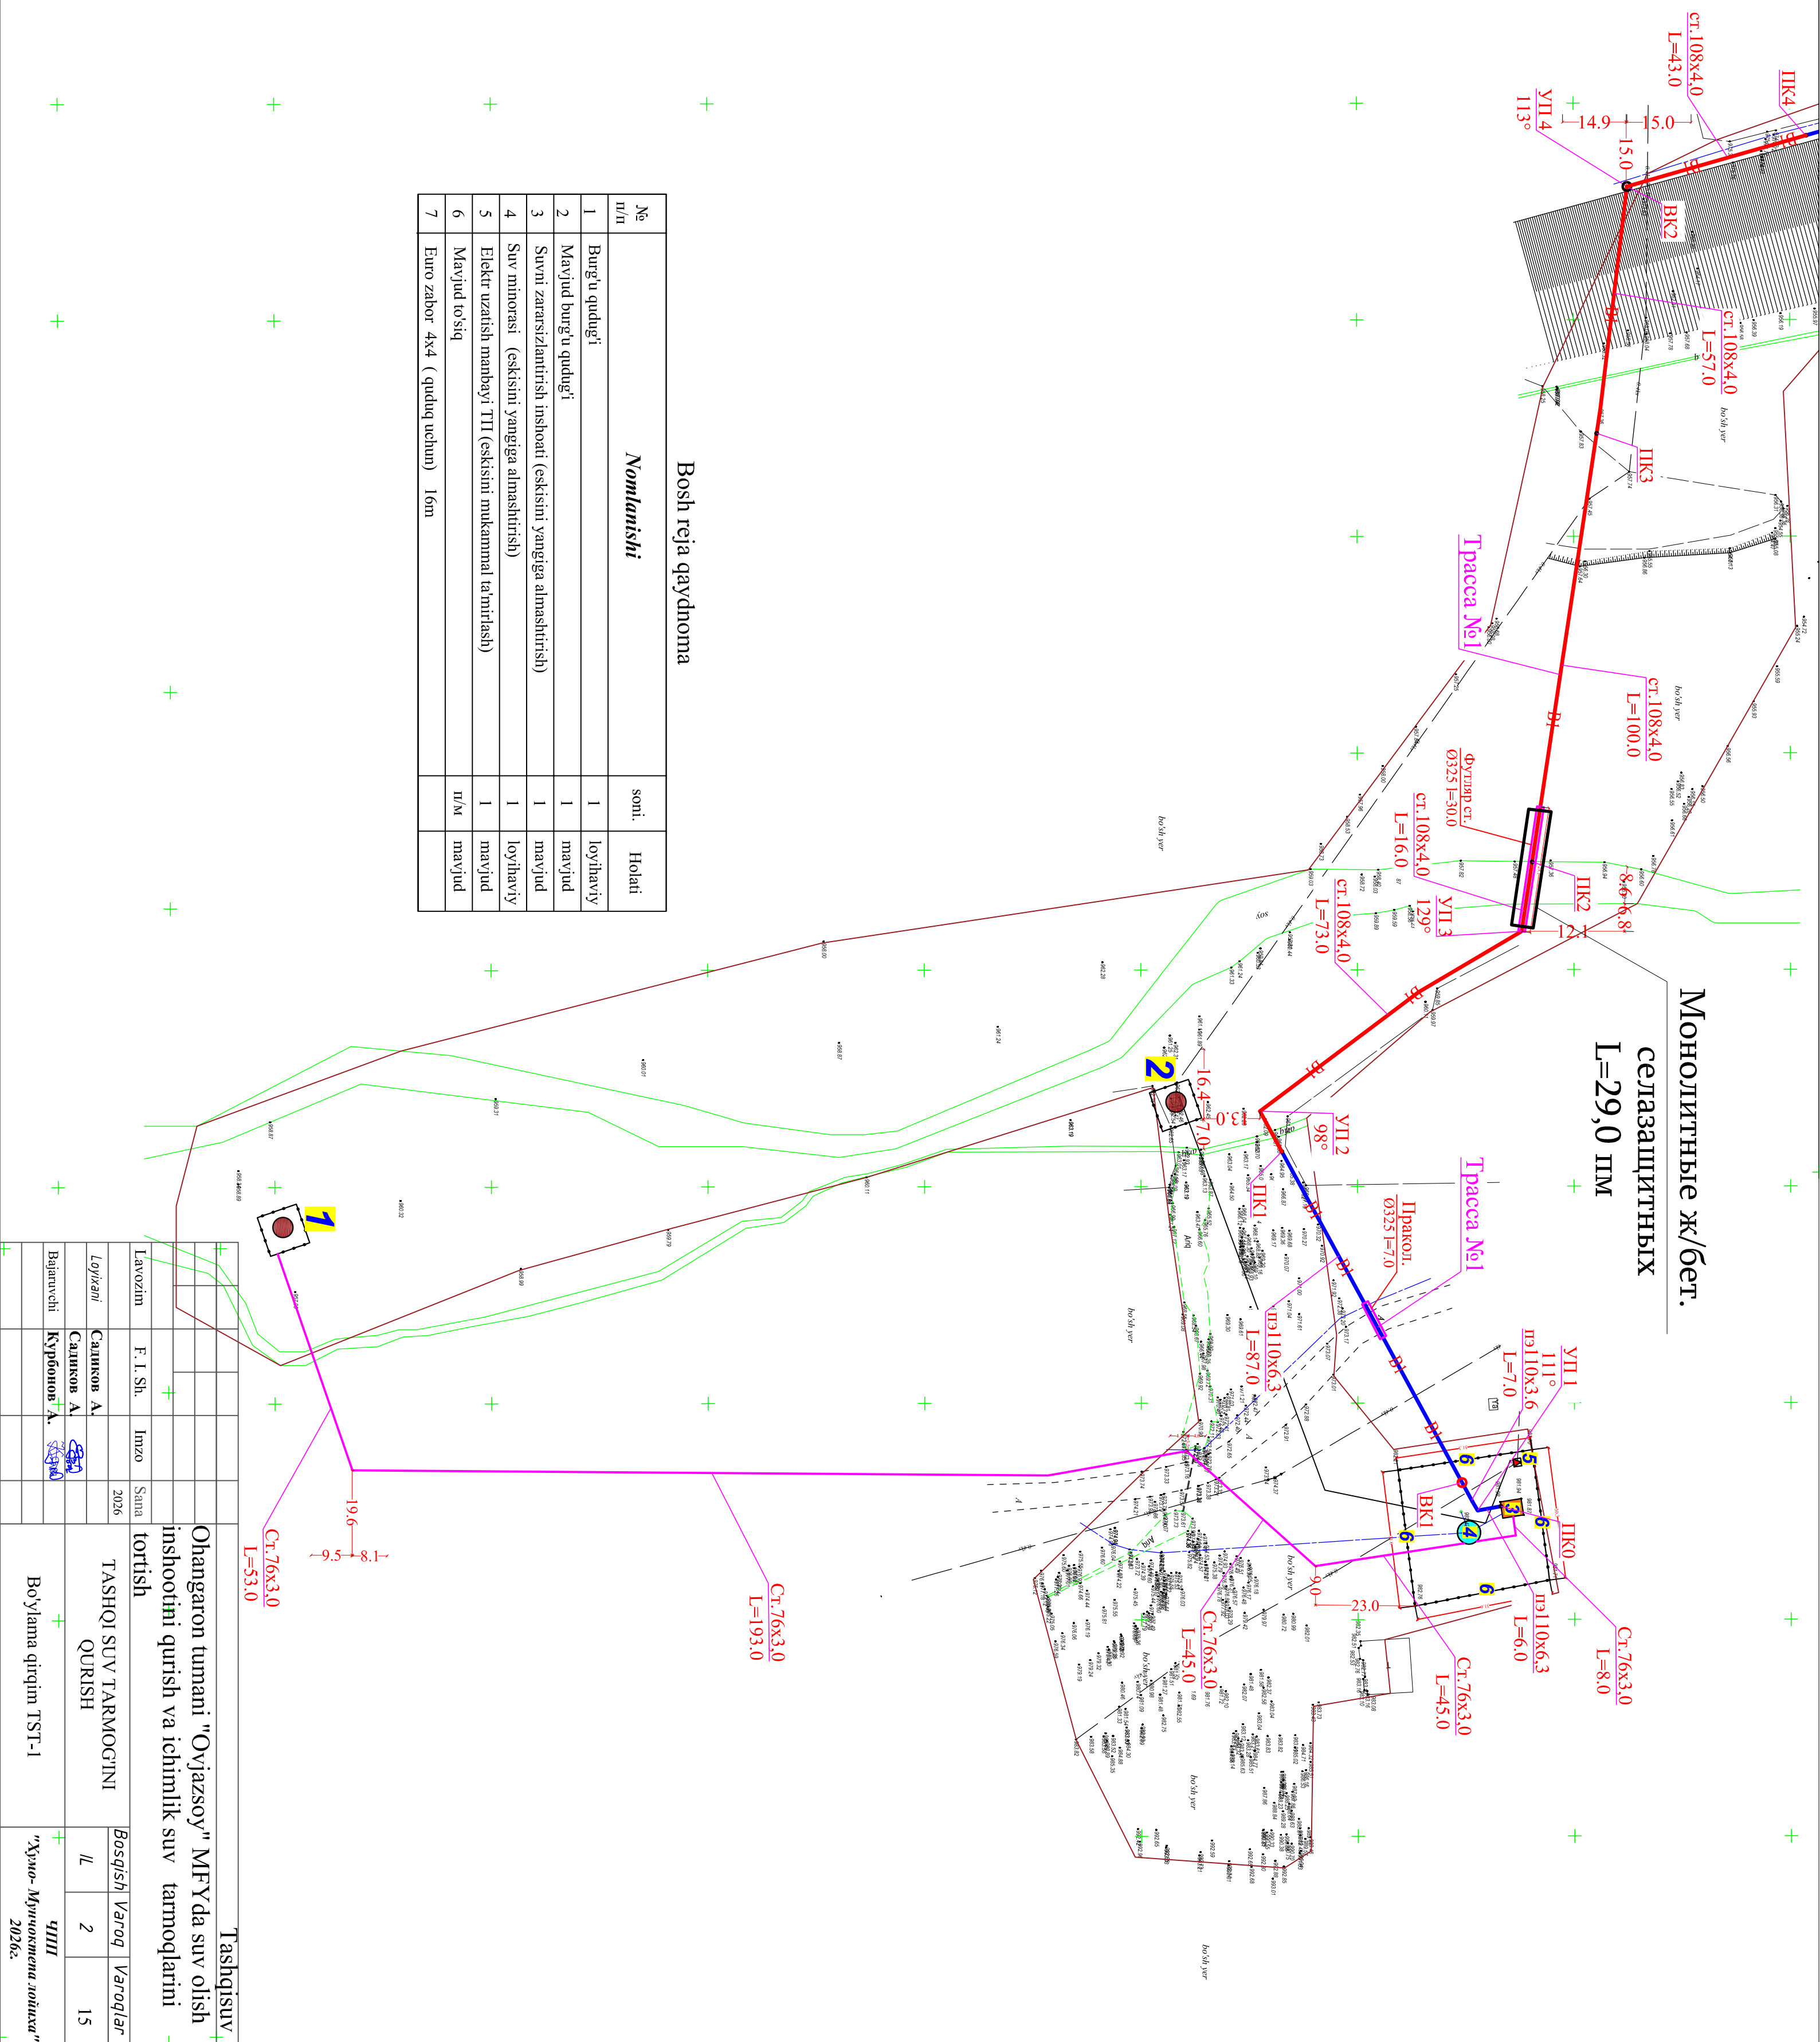


| №<br>n/n | <i>Nomlanishi</i>                                                 | soni. | Holati    |
|----------|-------------------------------------------------------------------|-------|-----------|
| 1        | Burg'u qudug'i                                                    | 1     | loyihaviy |
| 2        | Mavjud burg'u qudug'i                                             | 1     | mavjud    |
| 3        | Suvni zararsizlantirish inshooti (eskinsini yangig'a almashirish) | 1     | mavjud    |
| 4        | Suv minorasi (eskinsini yangig'a almashirish)                     | 1     | loyihaviy |
| 5        | Elektr uzatish manbayi TTI (eskinsini mukammal ta'mirlash)        | 1     | mavjud    |
| 6        | Mavjud to'siq                                                     |       |           |
| 7        | Euro zabor 4x4 (quduq uchun) 16m                                  | n/m   | mavjud    |

[illegible]

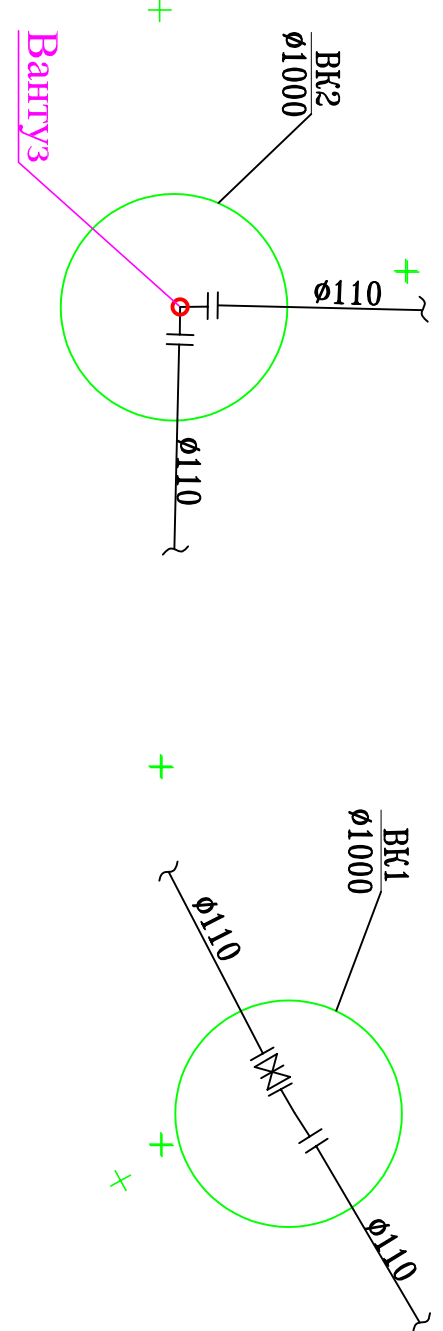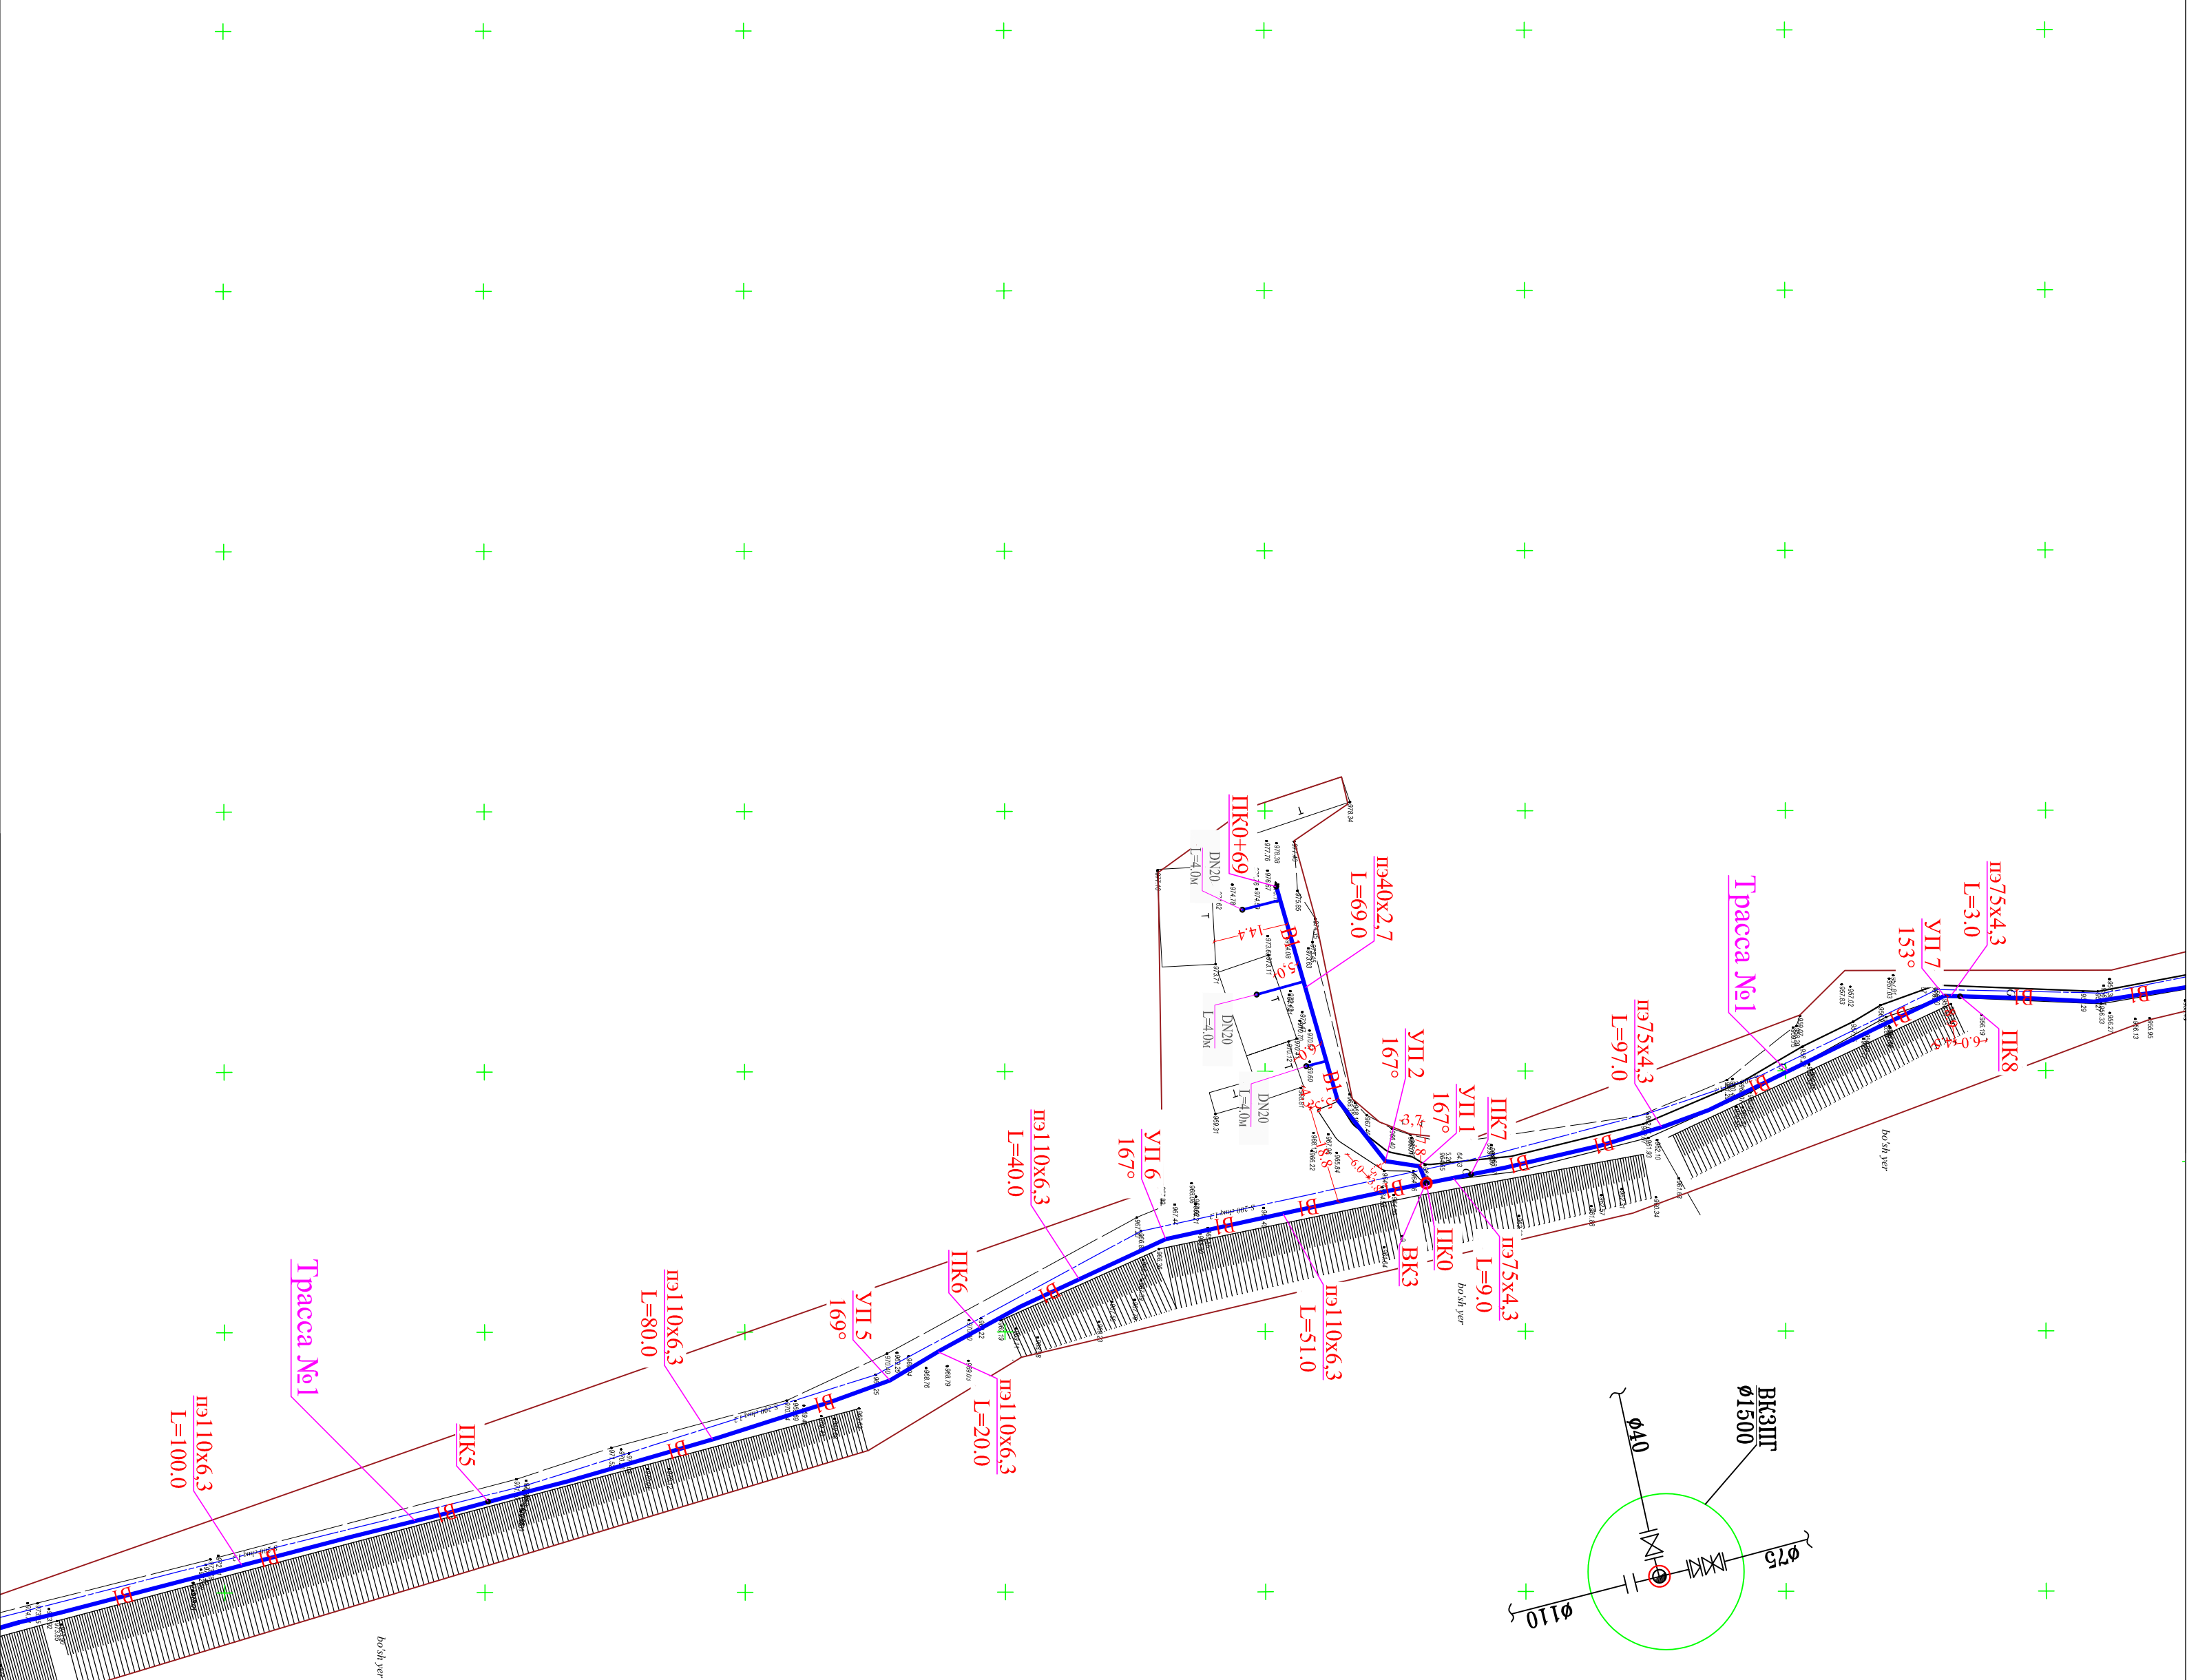


|            |                          |      |      |      |  |   |
|------------|--------------------------|------|------|------|--|---|
|            |                          |      |      |      |  | Tashqisuv                                                                                                 |
| +          |                          |      |      |      |  | Ohangaron tumani "O'vjasoy" MFY da suv olish<br>inshootini qurish va ichimlik-suv tarmoqlarini<br>tortish |
| Lavozim    | F. I. Sh.                | Imzo | Sana | 2026 |  |   |
| Loyiha ni  | Cainkov A.<br>Cainkov A. |      |      |      |  | TASHQI SUV TARMOG'INI<br>+ QURISH                                                                         |
| Bajaruvchi | Kypoonov A.              |      |      |      |  | + Bosqich Varoq Varoqlar<br>IL 3 15 +                                                                     |
|            |                          |      |      |      |  | CHIII<br>Bo'yлама qirg'im TST-1<br>"Хуно-Муриноена.юйхуа"<br>2026z.                                       |



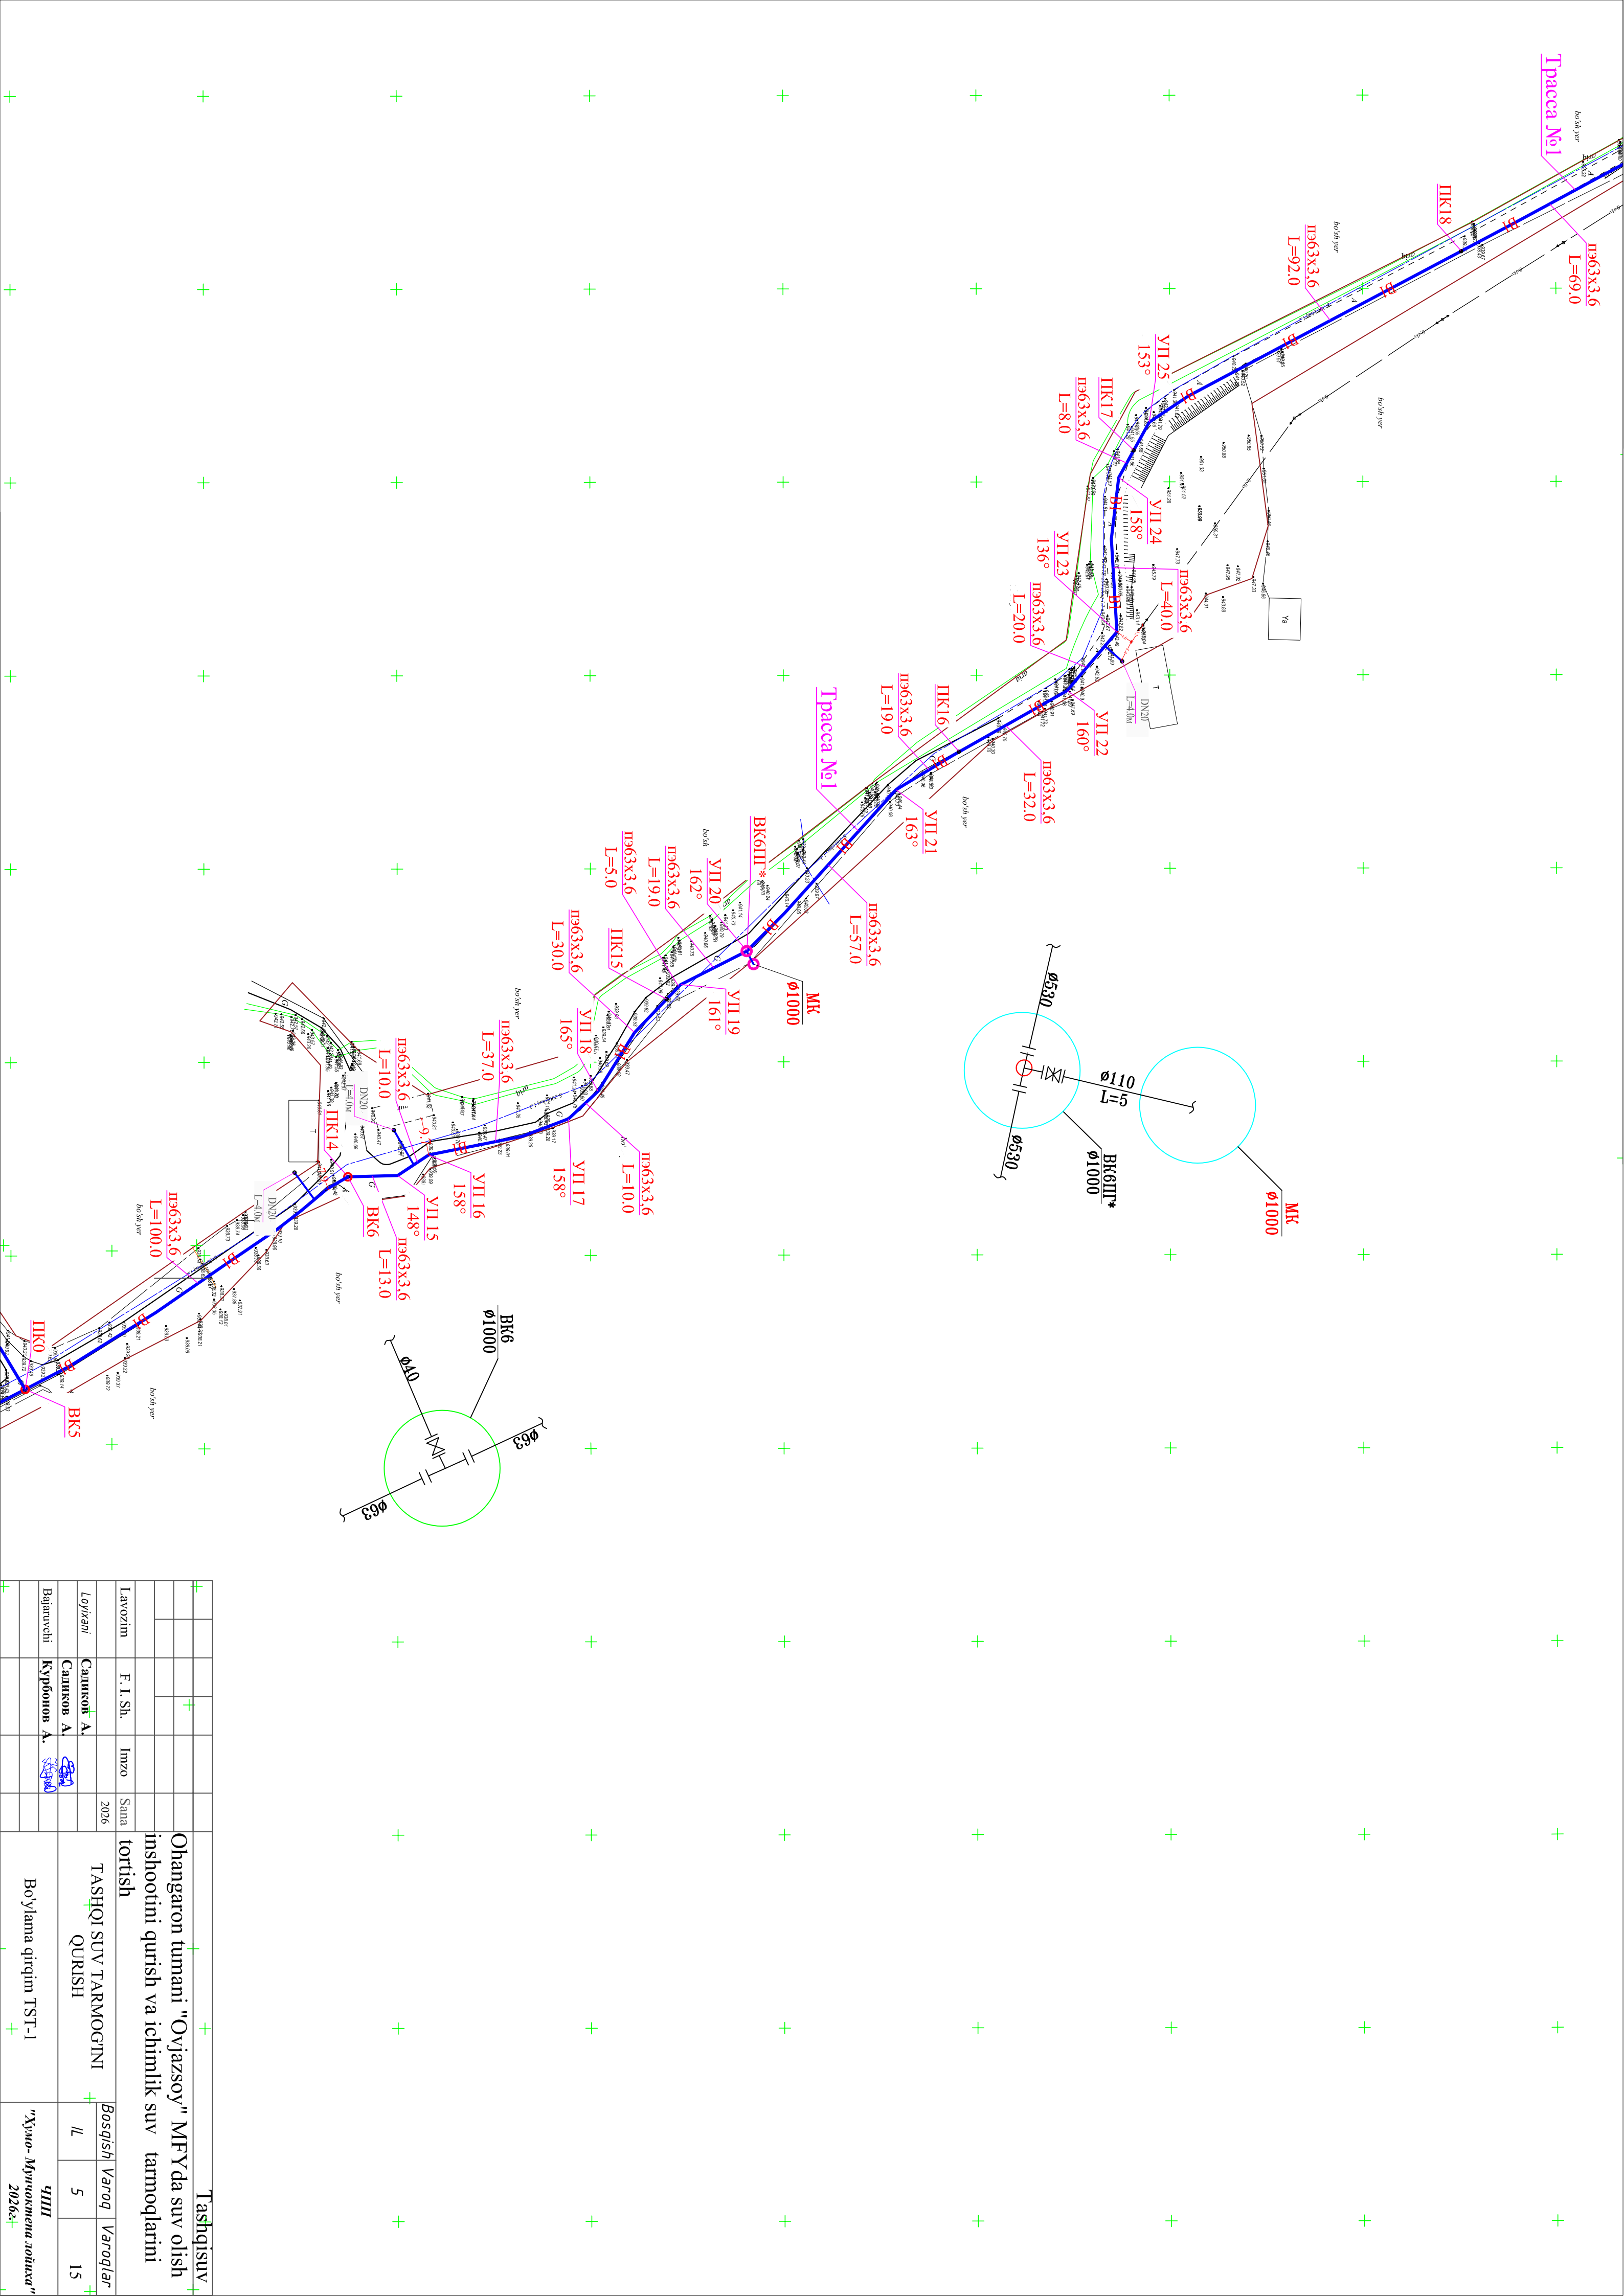

|                              |  |  |  |                                                                                             |  |  |  |
|------------------------------|--|--|--|---------------------------------------------------------------------------------------------|--|--|--|
| Tashqisuv                    |  |  |  | Ohangaron tumani "O'vjasoy" MFY da suv olish inshootini qurish va ichimlik suv tarmoqlarini |  |  |  |
| Lavozim                      |  |  |  | F. I. Sh.                                                                                   |  |  |  |
| Loyihachi                    |  |  |  | Сайков А.                                                                                   |  |  |  |
| Bajartuvchi                  |  |  |  | Курбанов А.                                                                                 |  |  |  |
| Imzo                         |  |  |  | 2026                                                                                        |  |  |  |
| TASHQI SUV TARMOG'INI QURISH |  |  |  | Bo'sqlari Varoqlar                                                                          |  |  |  |
| Bo'sqlari qirg'in TST-1      |  |  |  | "Хусус-Мунчиқени дойух"                                                                     |  |  |  |

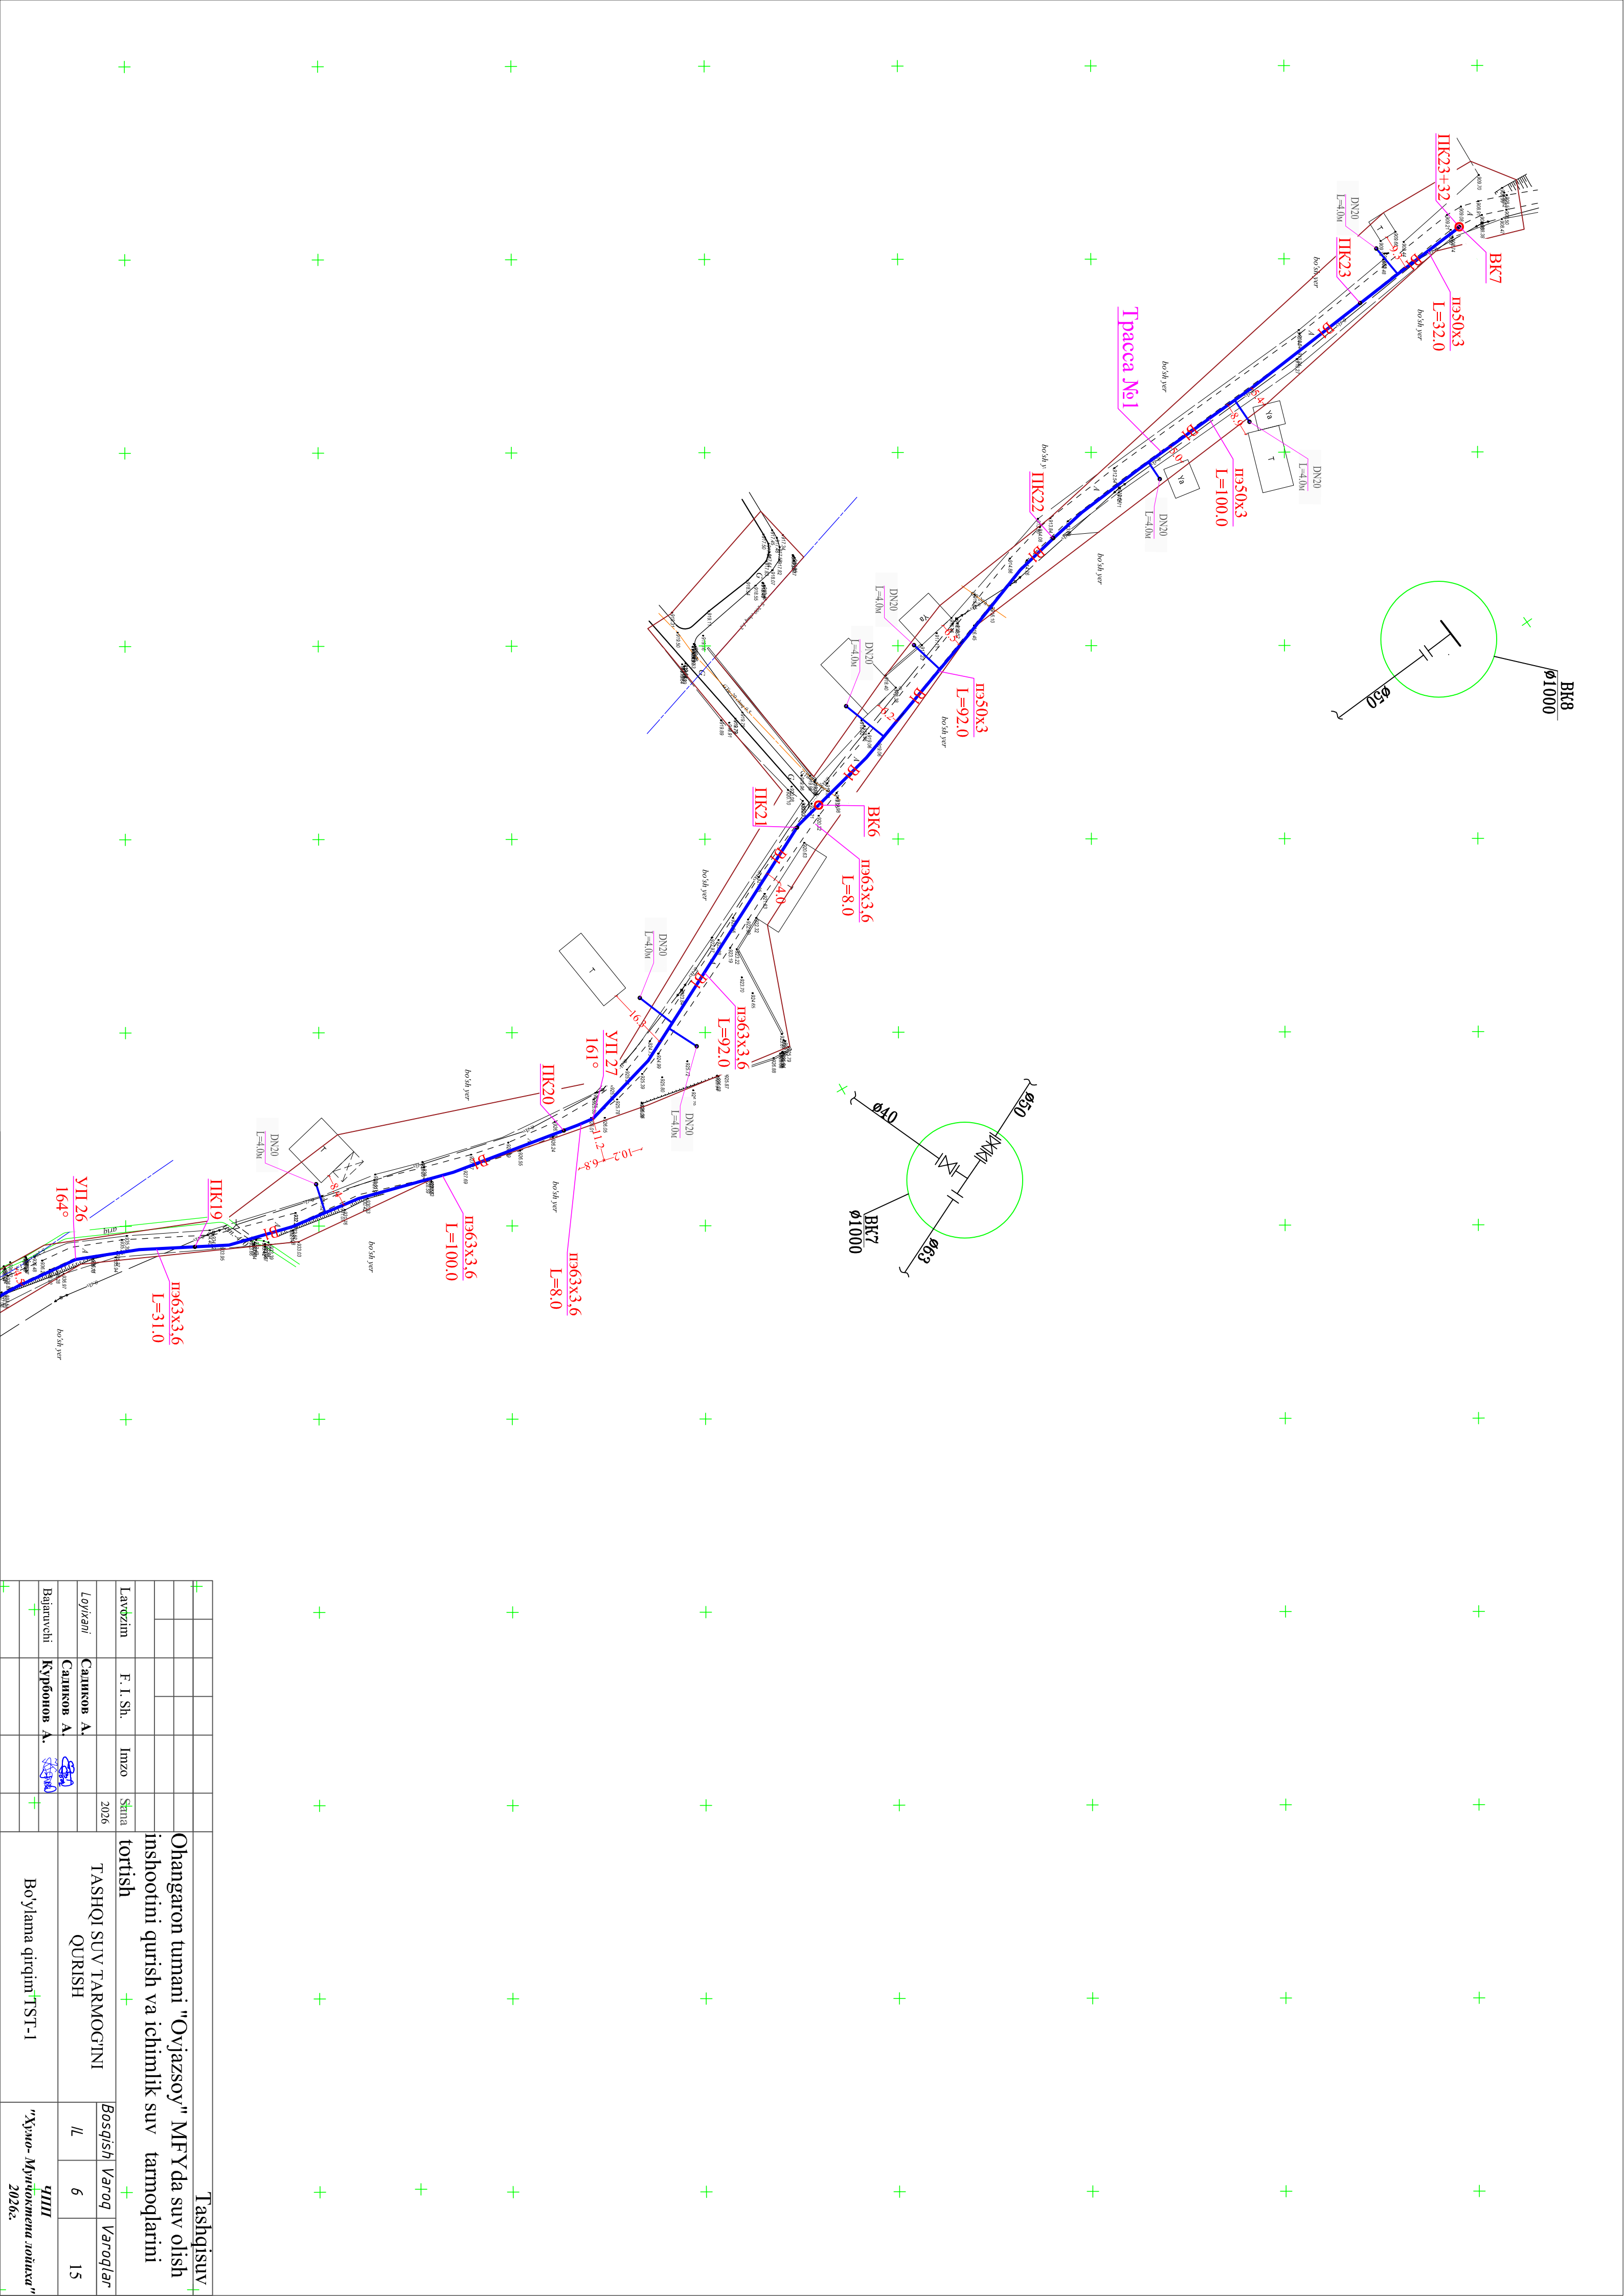

|                              |  |  |  |  |   |  |            |  |      |          |  |
|------------------------------|--|--|--|--|---|--|------------|--|------|----------|--|
| Tashqisuv                    |  |  |  |  | Ohangaron tumani "O'vjasoy" MFY da suv olish inshootini qurish va ichimlik suv tarmoqlarini tortish |  |            |  |      |          |  |
|                              |  |  |  |  | +                                                                                                   |  |            |  |      |          |  |
| Lavozim                      |  |  |  |  | F. I. Sh.                                                                                           |  | Imzo       |  | Sana |          |  |
|                              |  |  |  |  |   |  |            |  | 2026 |          |  |
| Loyihani                     |  |  |  |  | Cainkov A.                                                                                          |  | Cainkov A. |  |      |          |  |
|                              |  |  |  |  |   |  | Cainkov A. |  |      |          |  |
| Bajartuvchi                  |  |  |  |  | Kypobonov A.                                                                                        |  | S. S. S.   |  | +    |          |  |
|                              |  |  |  |  |   |  |            |  |      |          |  |
| Bo'ylama qirg'in TST-1       |  |  |  |  |   |  |            |  |      |          |  |
| TASHQI SUV TARMOG'INI QURISH |  |  |  |  | Bosdich                                                                                             |  |            |  |      | Varoq    |  |
|                              |  |  |  |  | Varoq                                                                                               |  |            |  |      | Varoqlar |  |
|                              |  |  |  |  | 1/6                                                                                                 |  |            |  |      | 15       |  |
|                              |  |  |  |  | CHIIII                                                                                              |  |            |  |      |          |  |
|                              |  |  |  |  | "Xyuo- Myuhoemena rohuux"                                                                           |  |            |  |      | 2026z.   |  |















Спецификация элементов монолитных железобетонных конструкций


| Поз. | Обозначение   | Наименование                                          | Кол. | Масса<br>ед.кг. | Примеч.  |
|------|---------------|-------------------------------------------------------|------|-----------------|----------|
|      |               | Монолитные железобетонных<br>сегментных опора 29,0 пм |      |                 |          |
| C-1  |               | Сетка C-1 29,0 пм                                     |      |                 |          |
| 1    | ГОСТ 5781-82* | Ø10 АIII L=1000 мм                                    | 7    | 0,617           | 4,32 кг  |
| 2    |               | Ø10 АIII L=1140 мм                                    | 5    | 0,703           | 3,52 кг  |
| C-2  |               | Сетка C-2 29,0пм                                      | 2    |                 |          |
| 1    | ГОСТ 5781-82* | Ø16 АIII L=1000 мм                                    | 10   | 1,58            | 15,8 кг  |
| 2    |               | Ø16 АIII L=1840 мм                                    | 5    | 2,91            | 14,52 кг |
| C-3  |               | Сетка C-3 29,0пм                                      | 2    |                 |          |
| 1    | ГОСТ 5781-82* | Ø16 АIII L=1000 мм                                    | 7    | 1,58            | 11,06 кг |
| 2    |               | Ø16 АIII L=1200 мм                                    | 5    | 1,89            | 9,45 кг  |
|      |               | Сетка C-4 29,0пм                                      |      |                 |          |
| 6    |               | Ø14 АIII L=1000 мм                                    | 11   | 1,21            | 13,31 кг |
| 7    | ГОСТ 5781-82* | Ø14 АIII L=2100 мм                                    | 5    | 2,53            | 12,7 кг  |
|      |               | Бетон кл. В12,5                                       |      |                 | 80,96    |
|      |               | Шпакэблэк сеч.400х200х200                             |      | шт              | 13       |

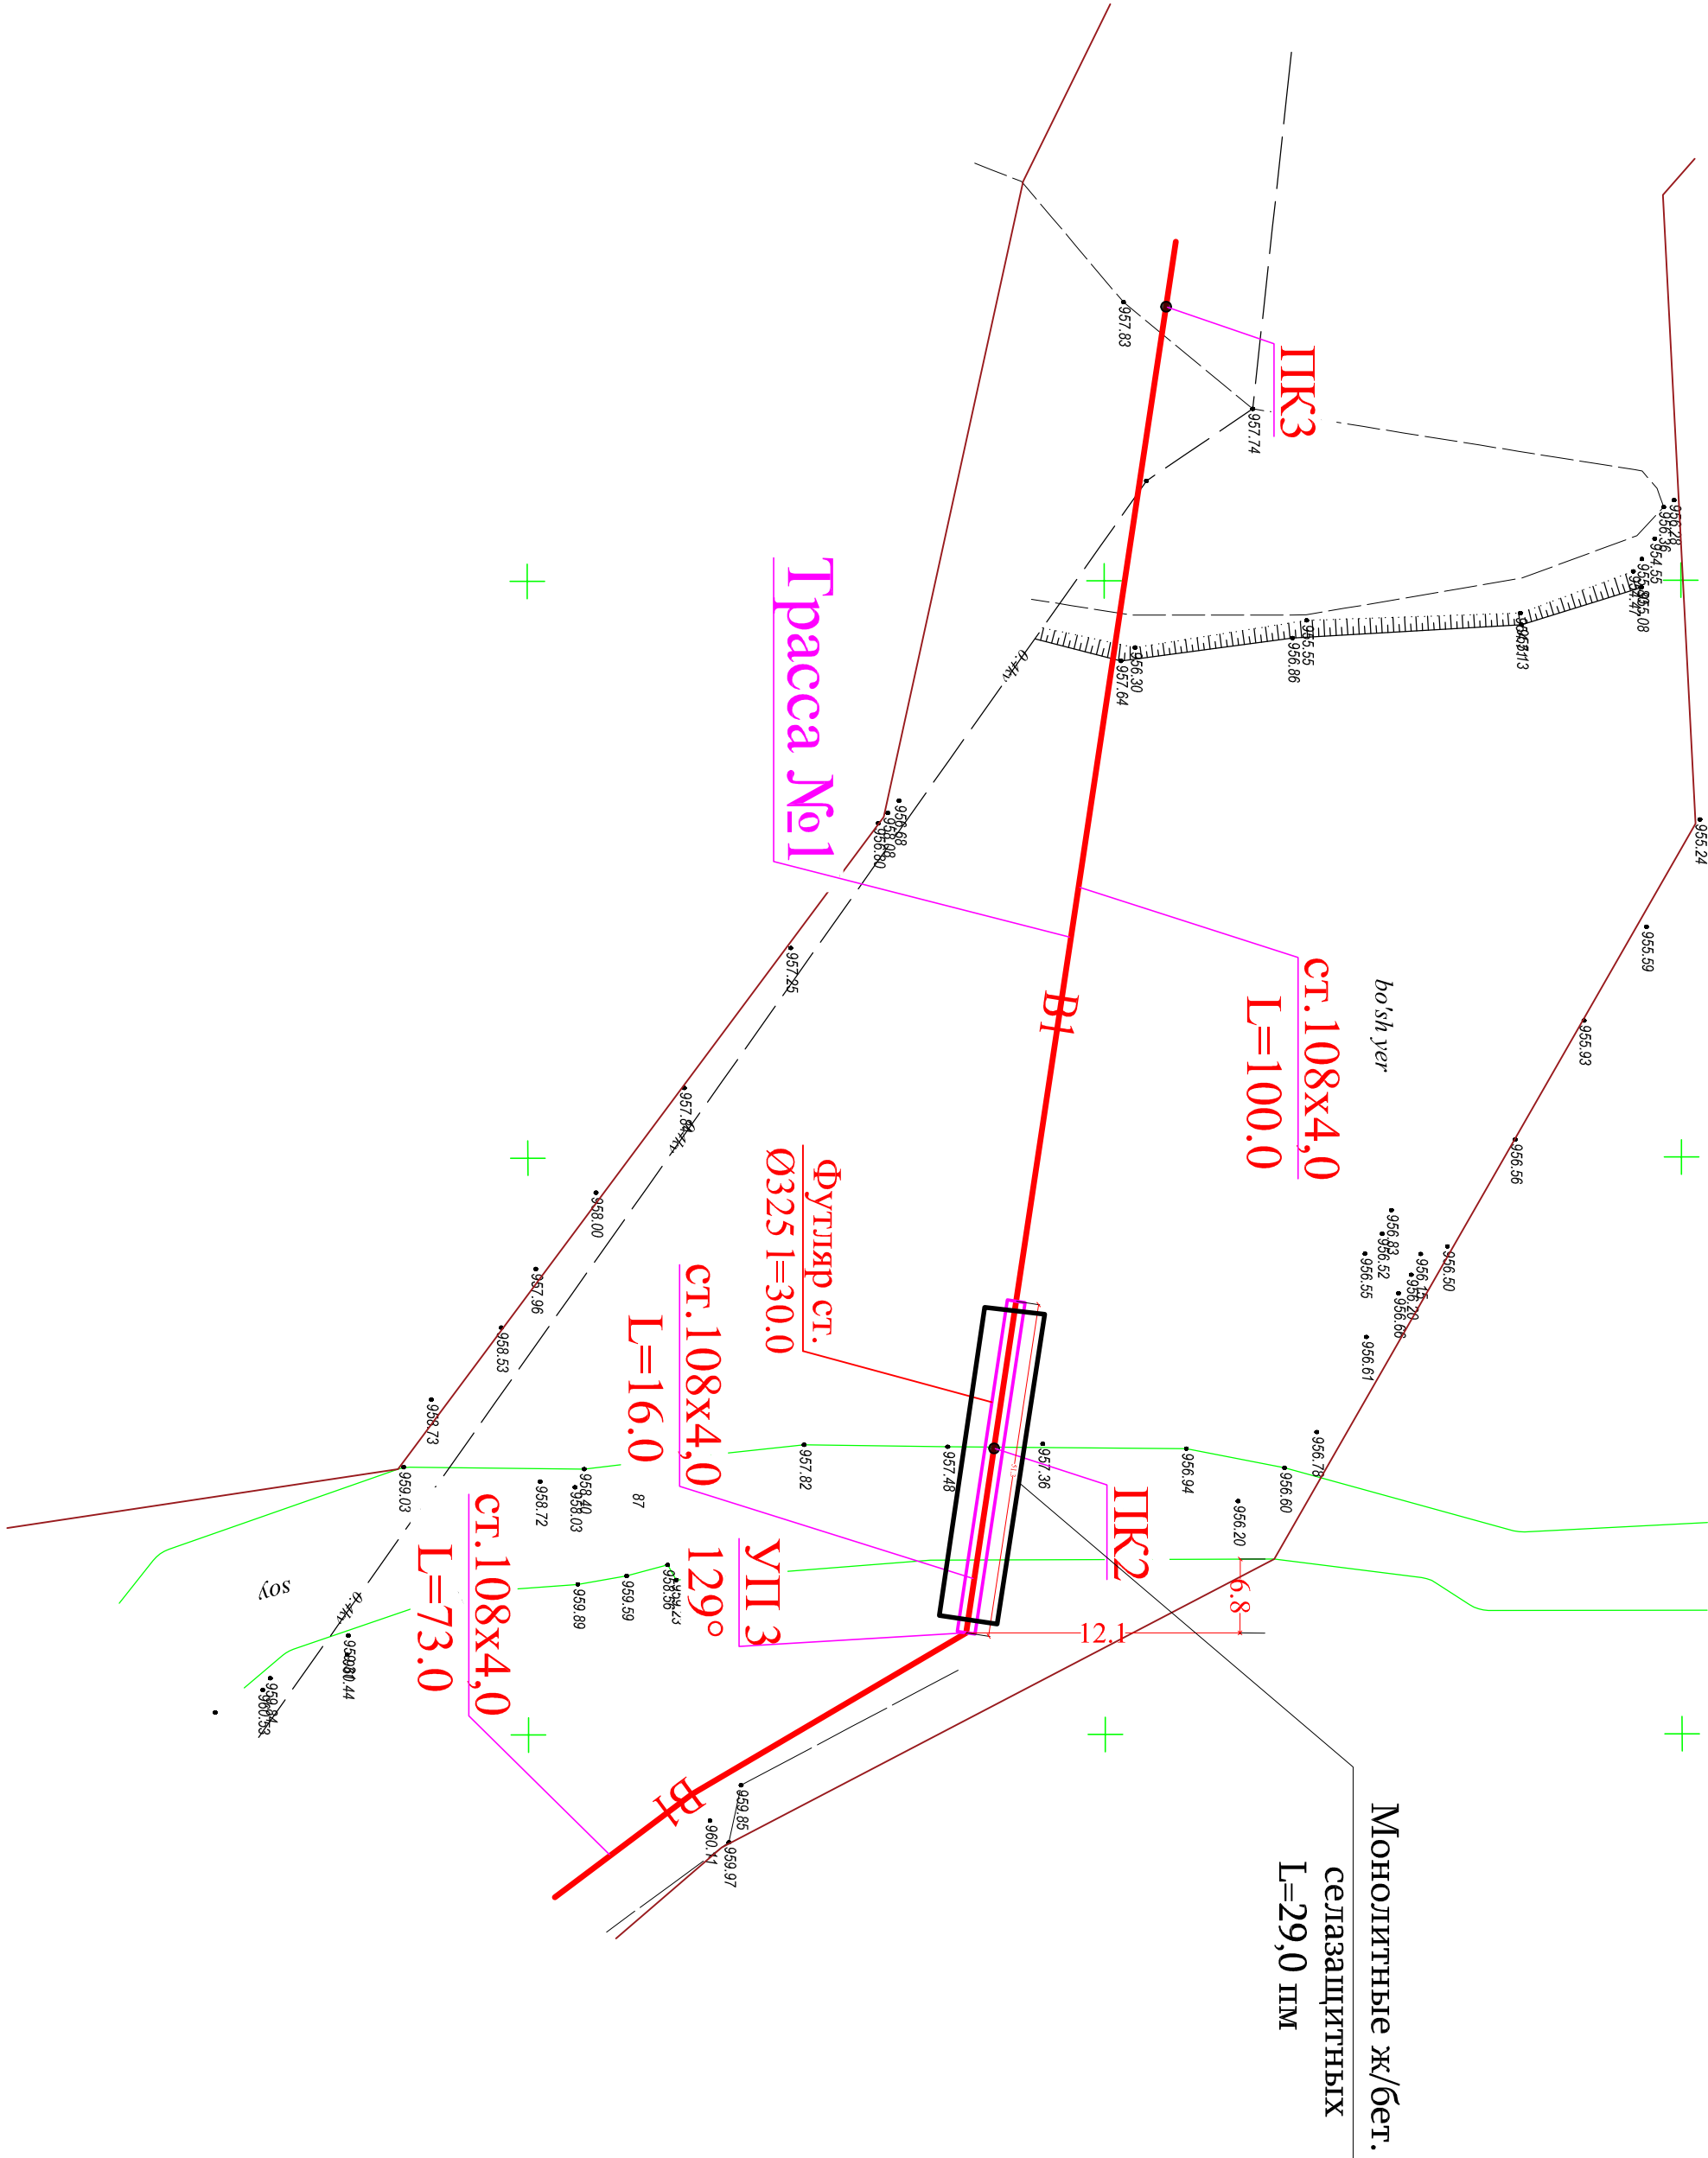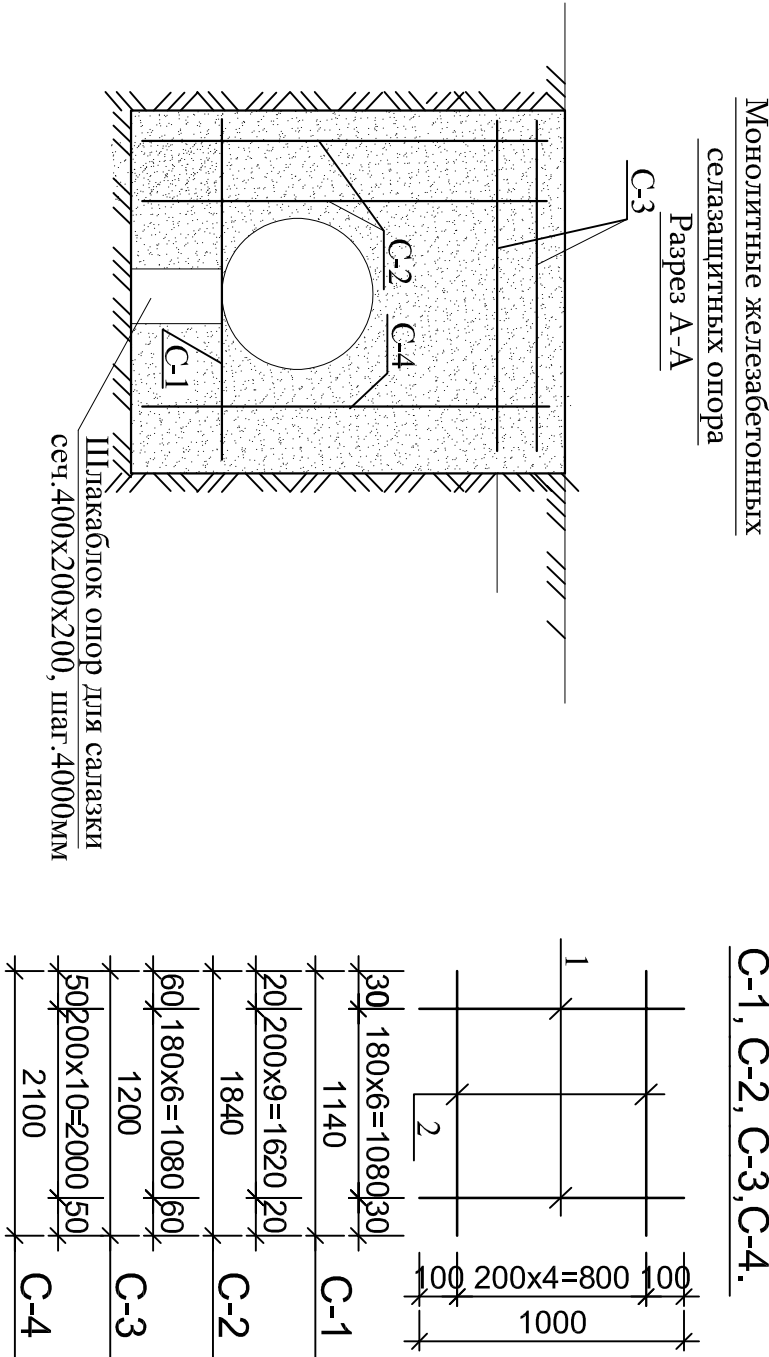





|                                                                             |                 |                 |       |
|-----------------------------------------------------------------------------|-----------------|-----------------|-------|
| Tashqisuv                                                                   |                 |                 |       |
| “Жонкег” МФЙ Бешкент кишлоғи аҳолисини тоза<br>ичишлик суви билан таъминлаш |                 |                 |       |
| Lavozim                                                                     | F. I. Sh.       | Imzo            | Sana  |
| Lavozim                                                                     | Саликов А. 1979 | Саликов А. 1979 | 2026  |
| Lavozim                                                                     | Курбонов А. Овк | Курбонов А. Овк |       |
| Монолитные железобетонных<br>сегментных опора                               |                 |                 |       |
| Bosqish                                                                     | Varoq           | Varoq           | Varoq |
| 1/                                                                          | 13              | 15              |       |
| ЧП<br>“ХУМО-МУНЮК-ТЕПА”<br>г.Термез, 2026 г.                                |                 |                 |       |



**Спецификация материалов на данный лист**

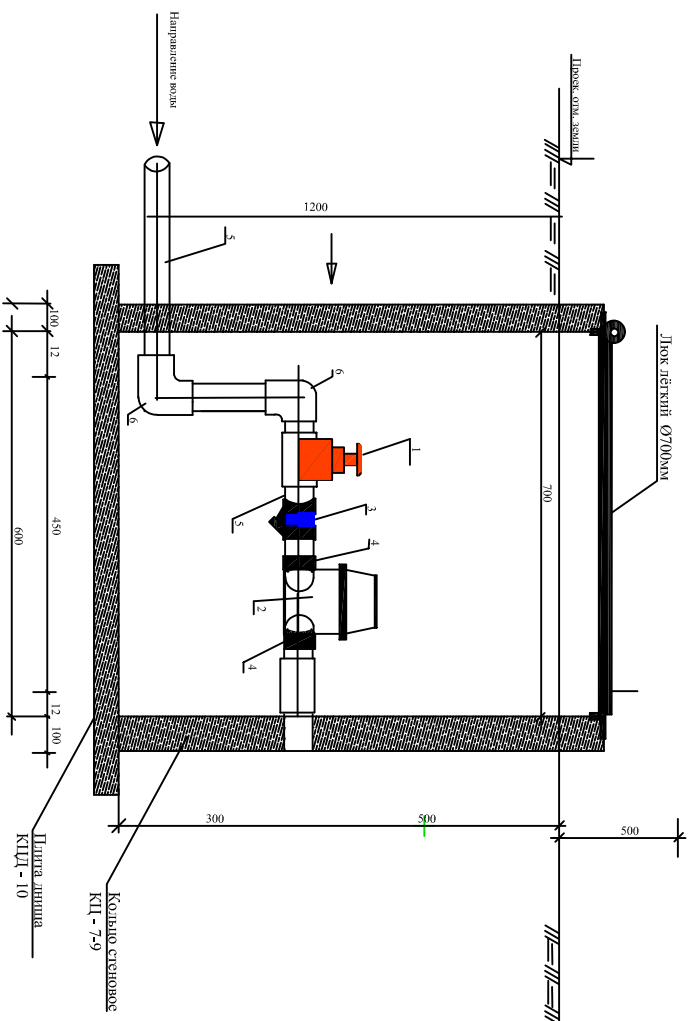


| Марка | Обозначение | Наименование               | кол-во | Масса<br>ед кг | Примечание |
|-------|-------------|----------------------------|--------|----------------|------------|
|       |             |                            |        |                |            |
| 1     |             | Кран шаровой Ø15 мм        | 1      |                |            |
| 2     |             | Расходомер (онлайн) Ø15 мм | 1      |                |            |
| 3     |             | Фильтр Ø20 мм              | 1      |                |            |
| 4     |             | Адаптер с 6/р Ø20 мм       | 2      |                |            |
| 5     |             | Труба Ø20 мм               |        |                | по проекту |
| 6     |             | Отводы 90°                 | 2      |                |            |
| 7     |             | Заглушка                   | 1      |                |            |
|       |             |                            |        |                |            |
|       |             |                            |        |                |            |
|       |             |                            |        |                |            |
|       |             |                            |        |                |            |

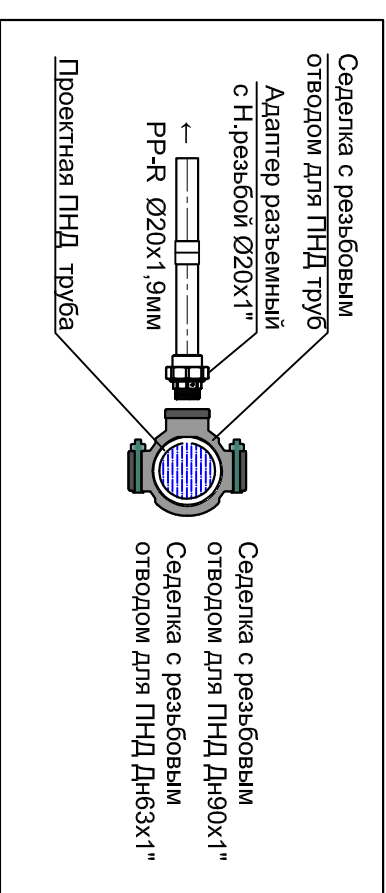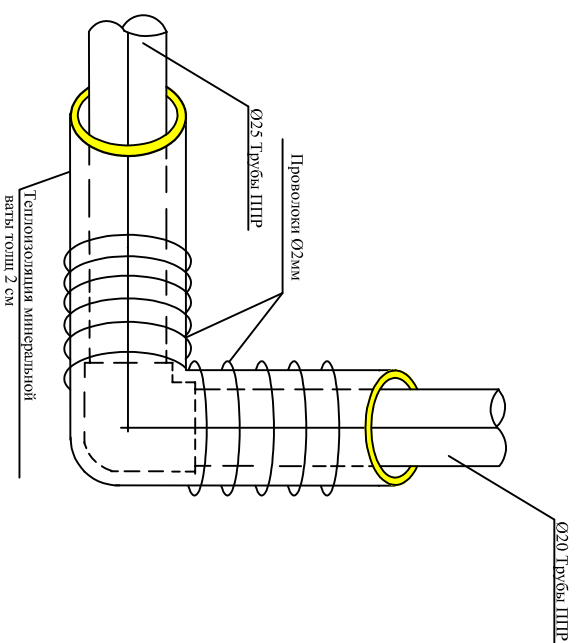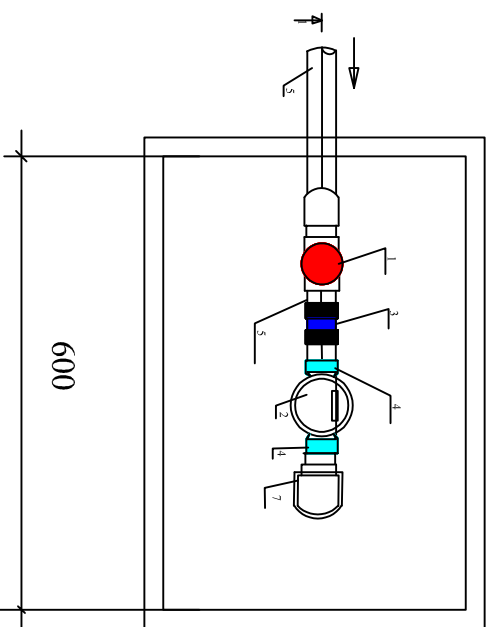 

## Узел для домового подключения от основной водопроводной сети до колодца.

### Схема водомерного узла

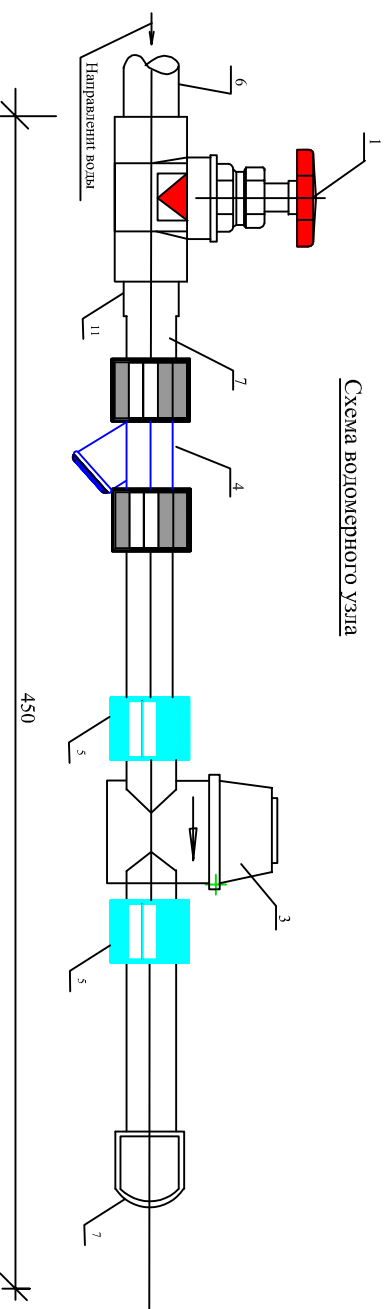[illegible]

| Землянные работы                                                                      |  |  |                |        |  |
|---------------------------------------------------------------------------------------|--|--|----------------|--------|--|
| Разработка грунта в отвал экскаваторами с ковшом вместимостью 0,65 м <sup>3</sup> .   |  |  | м <sup>3</sup> | 2087,2 |  |
| Доработка грунта вручную                                                              |  |  | м <sup>3</sup> | 104,36 |  |
| Перевозка грунта самосвалами до 5 км                                                  |  |  | тн             | 1168   |  |
| Погрузка грунта                                                                       |  |  | м <sup>3</sup> | 760    |  |
| Засыпка вручную траншей устройством просеянный песок основания под трубопроводы.100мм |  |  | м <sup>3</sup> | 208,72 |  |
| Покрытие трубопровод из просеянный песок толщ. 25 см                                  |  |  | м <sup>3</sup> | 521,8  |  |
| Засыпка вручную траншей                                                               |  |  | м <sup>3</sup> | 521,8  |  |
| Засыпка траншей с премещением грунта до 5м бульдозерами                               |  |  | м <sup>3</sup> | 1565,4 |  |
| Уплотнение пневматические трамбовками                                                 |  |  | м <sup>3</sup> | 2055   |  |
| Укладка трубопроводов из стальной трубы ГОСТ 10704-91 Д=108х4,0мм                     |  |  | пм             | 300    |  |
| МАТЕРИАЛЫ РУЛОННЫЕ ГИДРОИЗОЛЯЦИОННЫЕ ЛЕНТА ПВХ ЛИПКАЯ ИЗОЛЯЦИИ ТРУБ                   |  |  | м2             | 126    |  |
| Укладка трубопроводов из полиэтилена (трубы ПЭ) SDR 17,6 S8,3 Д=110х6,3мм             |  |  | пм             | 391    |  |
| Укладка трубопроводов из полиэтилена (трубы ПЭ) SDR 17,6 S8,3 Д=75х4,3мм              |  |  | пм             | 609    |  |
| Укладка трубопроводов из полиэтилена (трубы ПЭ) SDR 17,6 S8,3 Д=63х3,6мм              |  |  | пм             | 808    |  |
| Укладка трубопроводов из полиэтилена (трубы ПЭ) SDR 17,6 S8,3 Д=50х3,0мм              |  |  | пм             | 224    |  |
| Укладка трубопроводов из полиэтилена (трубы ПЭ) SDR 17,6 S8,3 Д=40х2,4мм              |  |  | пм             | 277    |  |

|                                                          |  |  |  |  |     |    |
|----------------------------------------------------------|--|--|--|--|-----|----|
| УСТАНОВКА ВАНТУЗОВ ОДИНАРНЫХ                             |  |  |  |  | шт. | 1  |
| Заглушка Д=50мм                                          |  |  |  |  | шт  | 1  |
| Заглушка Д=40мм                                          |  |  |  |  | шт  | 3  |
| Установка задвижка чугунная Д=100мм 30ч6бр               |  |  |  |  | шт  | 1  |
| Установка задвижка чугунная Д=80мм 30ч6бр                |  |  |  |  | шт  | 1  |
| Установка задвижка чугунная Д=50мм 30ч6бр                |  |  |  |  | шт  | 2  |
| Винтел Д=40мм 30ч6бр                                     |  |  |  |  | шт  | 6  |
| Стон Д=40мм 30ч6бр                                       |  |  |  |  | шт  | 12 |
| Установка пожарной подставки                             |  |  |  |  | шт  | 2  |
| Установка пожарных гидрант ПГ 3000 Н=750мм ГОСТ 8220-85Е |  |  |  |  | шт  | 2  |
| Фасонный часть                                           |  |  |  |  |     |    |
| Тройник переходник ст.эл.свар. Д=100х40мм                |  |  |  |  | шт  | 1  |
| Тройник переходник ст.эл.свар. Д=75х40мм                 |  |  |  |  | шт  | 2  |
| Тройник переходник ст.эл.свар. Д=63х40мм                 |  |  |  |  | шт  | 2  |
| переходник ст.эл.свар. Д=110х75мм                        |  |  |  |  | шт  | 1  |
| переходник ст.эл.свар. Д=75х63мм                         |  |  |  |  | шт  | 1  |
| переходник ст.эл.свар. Д=63х50мм                         |  |  |  |  | шт  | 1  |
| патрубка с фланцы Д=100                                  |  |  |  |  | шт  | 14 |
| ст. фланцы Д=100                                         |  |  |  |  | шт  | 14 |
| ст.отвод Д=100 90градус                                  |  |  |  |  | шт  | 5  |
| ст.отвод Д=75 45 градус                                  |  |  |  |  | шт  | 12 |

Ohangaron tumani "O'vjazsoy" MFY da suv olish inshootini qurish va ichimlik suv tarmoqlarini tortish

|                |             |                                                                                     |  |  |  |    |  |  |  |
|----------------|-------------|-------------------------------------------------------------------------------------|--|--|--|----|--|--|--|
|                |             |                                                                                     |  |  |  | HB |  |  |  |
|                |             |                                                                                     |  |  |  |    |  |  |  |
|                |             |                                                                                     |  |  |  |    |  |  |  |
|                |             |                                                                                     |  |  |  |    |  |  |  |
| Г.л. инж       | Садиков А.  |  |  |  |  | HB |  |  |  |
| Н.контр.       | Садиков А.  |  |  |  |  |    |  |  |  |
|                |             |                                                                                     |  |  |  |    |  |  |  |
|                |             |                                                                                     |  |  |  |    |  |  |  |
| Исполн.        | Курбонов А. |  |  |  |  | HB |  |  |  |
|                |             |                                                                                     |  |  |  |    |  |  |  |
|                |             |                                                                                     |  |  |  |    |  |  |  |
|                |             |                                                                                     |  |  |  |    |  |  |  |
| Masshtab 1:500 |             |                                                                                     |  |  |  | HB |  |  |  |
|                |             |                                                                                     |  |  |  |    |  |  |  |
|                |             |                                                                                     |  |  |  |    |  |  |  |
|                |             |                                                                                     |  |  |  |    |  |  |  |
|                |             |                                                                                     |  |  |  | HB |  |  |  |
| Колодцы                                                                           |  |  |            |            |
|-----------------------------------------------------------------------------------|--|--|------------|------------|
| Устройство круглых колодцев из сборного железобетона в грунтах :сухих Д-1,5 Н-1,5 |  |  | куб.м      | 1,9        |
| Изделия для круглых колодцев выпуск 7 часть 1 плиты днища КЦД-15                  |  |  | шт         | 1          |
| Изделия для круглых колодцев выпуск 7 часть 1 кольца стеновые КЦ 15-6             |  |  | шт         | 1          |
| Изделия для круглых колодцев выпуск 7 часть 1 кольца стеновые КЦ 15-9             |  |  | шт         | 1          |
| Изделия для круглых колодцев выпуск 7 часть 1 плиты перекрытия КЦП 2-15-1         |  |  | шт         | 1          |
| Люк чугунный Тяжелый.                                                             |  |  | шт         | 1          |
| Устройство закладная деталь из полосавая стал толщ. 8мм                           |  |  | кг         | 11,7       |
| Обмазочная гидроизоляция стен колодца битумная                                    |  |  | кв.м       | 3,5325     |
| Устройство гравийной подготовки толщ. 100мм                                       |  |  | кв.м/куб.м | 1,76/0,176 |
| Розлив вяжущих материалов                                                         |  |  | кг         | 23,4       |
| Колодцы                                                                           |  |  |            |            |
| Устройство круглых колодцев из сборного железобетона в грунтах :сухих Д-1,0 Н-1,5 |  |  | куб.м      | 4,8        |
| Изделия для круглых колодцев выпуск 7 часть 1 плиты днища КЦД-10                  |  |  | шт         | 8          |
| Изделия для круглых колодцев выпуск 7 часть 1 кольца стеновые КЦ 10-6             |  |  | шт         | 8          |
| Изделия для круглых колодцев выпуск 7 часть 1 кольца стеновые КЦ 10-9             |  |  | шт         | 8          |
| Изделия для круглых колодцев выпуск 7 часть 1 плиты перекрытия КЦП 2-10-1         |  |  | шт         | 8          |
| Люк чугунный Тяжелый.                                                             |  |  | шт         | 8          |
| Устройство закладная деталь из полосавая стал толщ. 8мм                           |  |  | кг         | 93,6       |
| Обмазочная гидроизоляция стен колодца битумная                                    |  |  | кв.м       | 18,84      |
| Устройство гравийной подготовки толщ. 100мм                                       |  |  | кв.м/куб.м | 9,04/0,904 |
| Розлив вяжущих материалов                                                         |  |  | кг         | 187,2      |

| Дополнительные работ на врезка сеть внеплощадочные                                     |  |  |  |  |            |              |
|----------------------------------------------------------------------------------------|--|--|--|--|------------|--------------|
| Водопровод                                                                             |  |  |  |  |            |              |
| Разборка асфальтного покрытие тощ. 150мм                                               |  |  |  |  | м2         | 755,75       |
| УСТРОЙСТВО ОСНОВАНИЙ И ПОКРЫТИЙ ИЗ ПЕСЧАНО-ГРАВИЙНЫХ СМЕСЕЙ ОДНОСЛОЙНЫХ ТОЛЩИНОЙ 12 СМ |  |  |  |  | м2         | 755,75       |
| УСТРОЙСТВО АСФАЛЬТОВЕТОННЫХ ПОКРЫТИЯ ТОЛЩИНОЙ 7 СМ                                     |  |  |  |  | м2         | 755,75       |
| Мокри Колодец                                                                          |  |  |  |  |            |              |
| Устройство круглых колодцев из сборного железобетона в грунтах :сухих Д-1,0 Н-2,7      |  |  |  |  | куб.м      | 0,61         |
| Изделия для круглых колодцев выпуск 7 часть 1 кольца стеновые КЦ 10-9                  |  |  |  |  | шт         | 3            |
| Изделия для круглых колодцев выпуск 7 часть 1 плиты перекрытия КЦП 1-10-1              |  |  |  |  | шт         | 1            |
| Люк чугунный легкий.                                                                   |  |  |  |  | шт         | 1            |
| Устройство закладная деталь из полосавая стал толщ. 8мм                                |  |  |  |  | кг         | 15           |
| Устройство бетонных покрытий возле отмостка колодца                                    |  |  |  |  | кв.м       | 1,87         |
| Устройство гравийной подготовки под отмоска толщ 50мм                                  |  |  |  |  | кв.м/куб.м | 1,87/0,09    |
| Обмазочная гидроизоляция стен колодца битумная                                         |  |  |  |  | кв.м       | 5,64         |
| Устройство гравийной подготовки толщ. 100мм                                            |  |  |  |  | кв.м/куб.м | 0,785/0,0785 |

|          |      |             |     |      |   |                                 |
|----------|------|-------------|-----|------|---|---------------------------------|
|          |      |             |     |      | Ohangaron tumani "O'vjazsoy" MFY da suv olish inshootini qurish va ichimlik suv tarmoqlarini tortish |                                 |
|          |      |             |     |      |   |                                 |
|          |      |             |     |      |   |                                 |
|          |      |             |     |      |   |                                 |
|          |      |             |     |      |   |                                 |
| Ism      | Soni | Varoq       | Nº. | Imzo | Sana                                                                                                 | HB                              |
|          |      |             |     |      |   |                                 |
|          |      |             |     |      |   |                                 |
|          |      |             |     |      |   |                                 |
|          |      |             |     |      |   |                                 |
| Г.т. инж |      | Садиков А.  |     |      |   | HB                              |
| Н.контр. |      | Садиков А.  |     |      |   |                                 |
|          |      |             |     |      |   |                                 |
| Исполн.  |      | Курбонов А. |     |      |   | Masshtab 1:500                  |
|          |      |             |     |      |   |                                 |
|          |      |             |     |      |   |                                 |
|          |      |             |     |      |   | "Хумо-Муңчоқтама лойиха" 2026г. |
|          |      |             |     |      |   |                                 |
|          |      |             |     |      |   |                                 |

МОНОЛИТНЫХ ЖЕЛЕЗБЕТОННЫХ СЕЛАЗАЩИТНЫХ

| Территории Водозабора   |                |         |  |
|---|----------------|---------|--|
| Разработка грунта в отвал экскаваторами с ковшом вместимостью 0,65 м <sup>3</sup> .                                                                | м <sup>3</sup> | 305,25  |  |
| Доработка грунта вручную   | м <sup>3</sup> | 15,2625 |  |
| Засыпка вручную траншей   | м <sup>3</sup> | 305,25  |  |
| Укладка трубопроводов из стальной трубы ГОСТ 10704-91 D=76х3,0мм                                                                                   | пм             | 344     |  |
| МАТЕРИАЛЫ РУЛОННЫЕ ГИДРОИЗОЛЯЦИОННЫЕ ЛЕНТА ПВХ ЛИПКАЯ ИЗОЛЯЦИИ ТРУБ                                                                                | м2             | 103,2   |  |
| Домовое подключение с смотровыми колодцами и водоммерными узлами 1-участок.<br><br>Трубы полипропиленовые PN10 Ø20х1,9мм<br><br>Кран шаровой Ø20мм |                |         |  |
|   | пм.            | 175     |  |
|   | шт             | 35      |  |
|   | шт             | 7       |  |
|   | шт             | 13      |  |
| Холут пвн D=50 с входим D=20мм   | шт             | 15      |  |
| Отвод пвн 90 гр. D=20мм   | шт             | 26      |  |

|   |    |     |  |
|---|----|-----|--|
| Адаптер с внутренней резьбой Ø20мм<br><br>Счетчик(Онлайн) Ø15мм<br><br>Фильтр PPR Ø20 мм<br><br>Теплоизоляция минеральной ваты толщ 4 см<br><br>ЯЩИК ПЛАСТИКОВЫЙ ДЛЯ СЧЕТЧИКА С КРЫШКОЙ РАЗМЕР 520Х400Х310(Н) | шт | 35  |  |
|   | шт | 35  |  |
|   | шт | 35  |  |
|   | шт | 0,5 |  |
|   | шт | 35  |  |

|   |  |  |  |    |        |
|---|--|--|--|----|--------|
| УСТРОЙСТВО СЕЛЕЗАЩИТНЫХ ОПОР ЖЕЛЕЗОБЕТОННЫХ ИЗ БЕТОНА Б 12,5   |  |  |  | м3 | 49,57. |
| АРМАТУРА Д10ММ А3   |  |  |  | т  | 0,2274 |
| АРМАТУРА Д14ММ А3   |  |  |  | т  | 0,7543 |
| АРМАТУРА Д16ММ А3   |  |  |  | т  | 1,4741 |
| УСТАНОВКА ЭЛЕМЕНТОВ КАРКАСА: ИЗ ШЛАКАБЛОК-САЛАЗКИ 400Х200Х200   |  |  |  | шт | 15.    |
| УСТРОЙСТВО ОСНОВАНИЯ ПОД ФУНДАМЕНТЫ ЩЕБЕНОЧНОГО   |  |  |  | м3 | 3,7700 |
| РОЗЛИВ ВЯЖУЩИХ МАТЕРИАЛОВ   |  |  |  | т  | 0,4675 |
| ЗАСЫПКА ТРАНШЕЙ И КОТЛОВАНОВ С ПЕРЕМЕЩЕНИЕМ ГРУНТА ДО 5 М БУЛЬДОЗЕРАМИ МОЩНОСТЬЮ 79 [108] КВТ [Л.С.], 2 ГРУППА ГРУНТОВ УПЛОТНЕНИЕ ГРУНТА ПНЕВМАТИЧЕСКИМИ ТРАМБОВКАМИ, ГРУППА ГРУНТОВ 1, 2 |  |  |  | м3 | 9,8.   |
| УКЛАДКА СТАЛЬНЫХ ВОДОНЕВОДНЫХ ТРУБ С ГИДРАВЛИЧЕСКИМ ИСПЫТАНИЕМ ДИАМЕТРОМ 300 ММ УКЛАДКА ФУТЛЯРОВ, ПЕРЕХОДОВ ИРРИГАЦИОННЫХ СЕТЕЙ ИЗ СТАЛЬНЫХ ИЛИ ЖЕЛЕЗОБЕТОННЫХ ТРУБ В ОТКРЫТЫХ ТРАНШЕЯХ   |  |  |  | м  | 30.    |
| ТРУБЫ СТАЛЬНЫЕ ЭЛЕКТРОСВАРНЫЕ ПРЯМОПОВЫЕ МАРКА СТАЛП СТ.20 ДИАМ. 325Х7,0   |  |  |  | м  | 30.    |
| НАНЕСЕНИЕ НОРМАЛЬНОЙ АНТИКОРРОЗИОННОЙ БИТУМНО-РЕЗИНОВОЙ ИЛИ БИТУМНО-ПОЛИМЕРНОЙ ИЗОЛЯЦИИ НА СТАЛЬНЫЕ ТРУБОПРОВОДЫ ДИАМЕТРОМ 325 ММ                                                         |  |  |  | м  | 30.    |
| ЗАПОЛНЕНИЕ ТРУБОПРОВОДОВ ИЛИ МЕЖТРУБНОГО ПРОСТРАНСТВА: БЕТОНОМ   |  |  |  | м3 | 2,8.   |

|          |             |       |     |      |   |                                     |  |
|----------|-------------|-------|-----|------|---|-------------------------------------|--|
|          |             |       |     |      | Ohangaron tumani "O'vjazsoy" MFY da suv olish inshootini qurish va ichimlik suv tarmoqlarini tortish |                                     |  |
|          |             |       |     |      |   |                                     |  |
|          |             |       |     |      |   |                                     |  |
|          |             |       |     |      |   |                                     |  |
|          |             |       |     |      |   |                                     |  |
| Ism      | Soni        | Varoq | Nº. | Imzo | Sana                                                                                                 | HB                                  |  |
|          |             |       |     |      |   |                                     |  |
|          |             |       |     |      |   |                                     |  |
|          |             |       |     |      |   |                                     |  |
|          |             |       |     |      |   |                                     |  |
| Г.Л. инж | Садиков А.  |       |     |      |   | HB                                  |  |
| Н.контр. | Садиков А.  |       |     |      |   |                                     |  |
| Исполн.  | Курбонов А. |       |     |      |   |                                     |  |
|          |             |       |     |      |   | Masshtab 1:500                      |  |
|          |             |       |     |      |   |                                     |  |
|          |             |       |     |      |   | ЧШП "Хумо-Муноқотена лойиха" 2026г. |  |

|   |    |      |
|---|----|------|
| НАНЕСЕНИЕ НОРМАЛЬНОЙ АНТИКОРРОЗИОННОЙ БИТУМНО-РЕЗИНОВОЙ ИЛИ БИТУМНО-ПОЛИМЕРНОЙ ИЗОЛЯЦИИ НА СТАЛЬНЫЕ ТРУБОПРОВОДЫ ДИАМЕТРОМ 325 ММ | ПМ | 7,0. |
| ПРОДАВЛИВАНИЕ БЕЗ РАЗРАБОТКИ ГРУНТА [ПРОКОЛ] НА ДЛИНУ ДО 30 М ТРУБ ДИАМЕТРОМ 300 ММ                                               | ПМ | 7,0. |
| ТРУБЫ СТАЛЬНЫЕ ЭЛЕКТРОСВАРНЫЕ ПРЯМОШОВНЫЕ МАРКА СТАЛИ СТ.20 ДИАМ. 325Х7,0                                                         | ПМ | 7,0. |
| ПРОТАСКИВАНИЕ В ФУТЛАР ТРУБ ДИАМЕТРОМ 108 ММ                                                                                      | ПМ | 7,0. |

|          |             |       |     |      |      |   |
|----------|-------------|-------|-----|------|------|---|
|          |             |       |     |      |      | Ohangaron tumani "Ovjazsoy" MFY da suv olish inshootini qurish va ichimlik suv tartmoqlarini tortish |
|          |             |       |     |      |      |   |
|          |             |       |     |      |      |   |
| Ism      | Soni        | Varoq | Nº. | Imzo | Sana |   |
|          |             |       |     |      |      |   |
|          |             |       |     |      |      | HBK                                                                                                  |
| Гл. инж  | Садиков А.  |       |     |      |      |   |
| Н.контр. | Садиков А.  |       |     |      |      |   |
| Исполн.  | Курбонов А. |       |     |      |      |   |
|          |             |       |     |      |      | Masshtab 1:500                                                                                       |
|          |             |       |     |      |      |   |
|          |             |       |     |      |      | “Хумо-Муңчоқта та лойиха”<br>ЧШП<br>2026г.                                                           |