

AC markasining asasiy to'plamining ishchi chizmalari bayonati

Varoq	Nomlanish	Eslatma.
AC-1*	Umumiy ma'lumotlar	
AC-1	Poydevor chuquri (M 1:100)	
AC-2	Poydevor rejasi (M 1:100)	
AC-3	Poydevor rejasi (M 1:100)	
AC-4	Fudbol maydon rejasi (M 1:100)	
AC-5	Razrez rejasi (M 1:100)	
AC-6	Karkas joylanish rejasi	
AC-7	Karkas joylanish rejasi	

Texnik va iqtisodiy ko'rsatkichlar

Qurilish maydoni -

m2

Qurilish hajmi -

m3

Umumiy maydoni -

m2

Ведомость ссылочных и прилагаемых документов

Belgilanishi	Nomlanish	Eslatma.
2.130-6с вып.1	Turar-joy va jamoat devorlari yig'ilishlarihududlarda qurilgan binolarseysmiklik 7,8,9 ball	
2.260-3с вып.1	Jamoat binolari uchun tom yopish moslamalari,seysmik zonalarda qurilgan7,8,9 ball	
2.140-5с вып.1	Turar-joy vajamoat binolari qurildiseysmik hududlarda 7,8,9 ball	
2.244-1 вып.4	Jamoat binolari qavatlarining tafsilotlari	
ГОСТ 5781-82*	Сталь горячекатанная для ж.б. Конструкций	

Qurilishni himoya qilish choralari

korroziyaga qarshi tuzilmalarQurilish inshootlarini korroziyadan himoya qilish KMK 2.03.11 - 96 ga muvofiq amalga oshiriladi.Gorizontal gidroizolyatsiya - qalinligi 30 mm bo'lgan suv o'tkazmaydigan qo'shimchalar bilan 1: 3 tsement-qum ohakidan tayyorlangan.Er osti beton va temir-beton konstruksiyalarning er bilan aloqa qiladigan barcha sirtlari 2 marta issiq bitum bilan qoplangan bo'lishi kerak.Birlashtiruvchi metall qismlar va konstruksiyalar PF-020 GOST18.186-79 primerida 2 marta PF-115 markali emal bo'yoqlari bilan qoplangan.Salbiy haroratlarda qurilish taqiqlanadi

SEISMIKAGA QARSHI CHORALAR

Antiseysmik tadbirlar KMK2.01.03-96 ga muvofiq amalga oshirildi. Bino qattiq konstruktiv sxema bo'yicha ishlab chiqilgan bo'lib, devorlari M50 ohak ustidagi M75 g'ishtdan tayyorlangan maxsus qo'shimchalar bilan ohakning g'ishtga yopishishini oshiradi.Binoning qattiqligi uzunlamasına va ko'ndalang devorlar va temir-beton qo'shimchalar tizimi, B15 sinfidagi monolitik temir-betondan yasalgan kamar bilan monolit va antiseysmik kamar bilan monolit qoplama diski bilan ta'minlanadi.Monolitik lintellar devorning butun kengligi bo'ylab o'rnatiladi va kamida 250 mm chuqurlikda toshga o'rnatiladi.

Loyiha texnologik talablarga javob beradi,


sanitariya-gigiyena, Yong ' inga qarshi va boshqa normalar,

o 'zbekiston Respublikasi hududida faoliyat ko' rsatayotgan va ishchi chizmalar tomonidan ko 'rib chiqilgan chora-tadbirlarga rioya qilgan holda obyektning hayoti va sog' lig 'i uchun xavfsiz ishlashini ta' minlaydi


Loyihaning bosh muhandisi:




Madaminov A

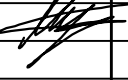						2026z	KX		
						Andijon viloyati, Marxamat tumanida joylashgan OPni binosini kapital tamirlash			
Изм.	Кол.уч	Лист	Н.док.	Подпись	Дата	Yordamchi bino	Стадия	Лист	Листов
ГИП		Мадаминов.					РП	1	
ГАП									
Разраб.		Мадаминов.							
Норм. конт.						Umumiy ma'lumotlar	"Andijon-SL" MCHJ		


Transheya rejasi

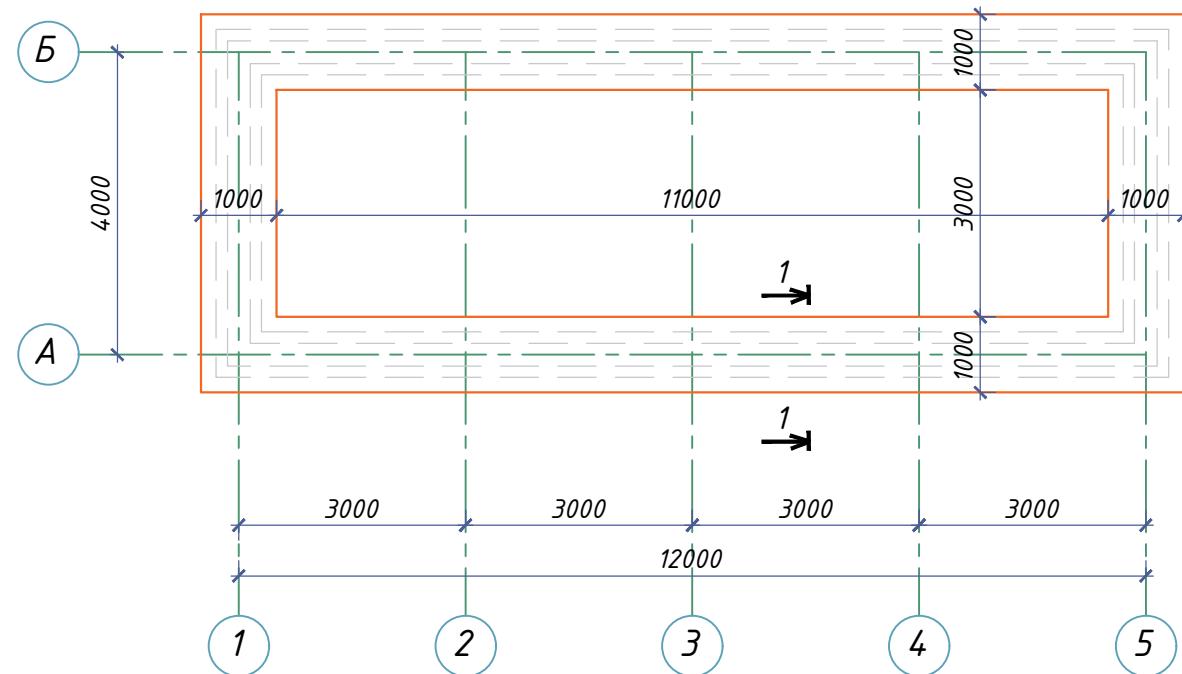


Poydevor rejasi

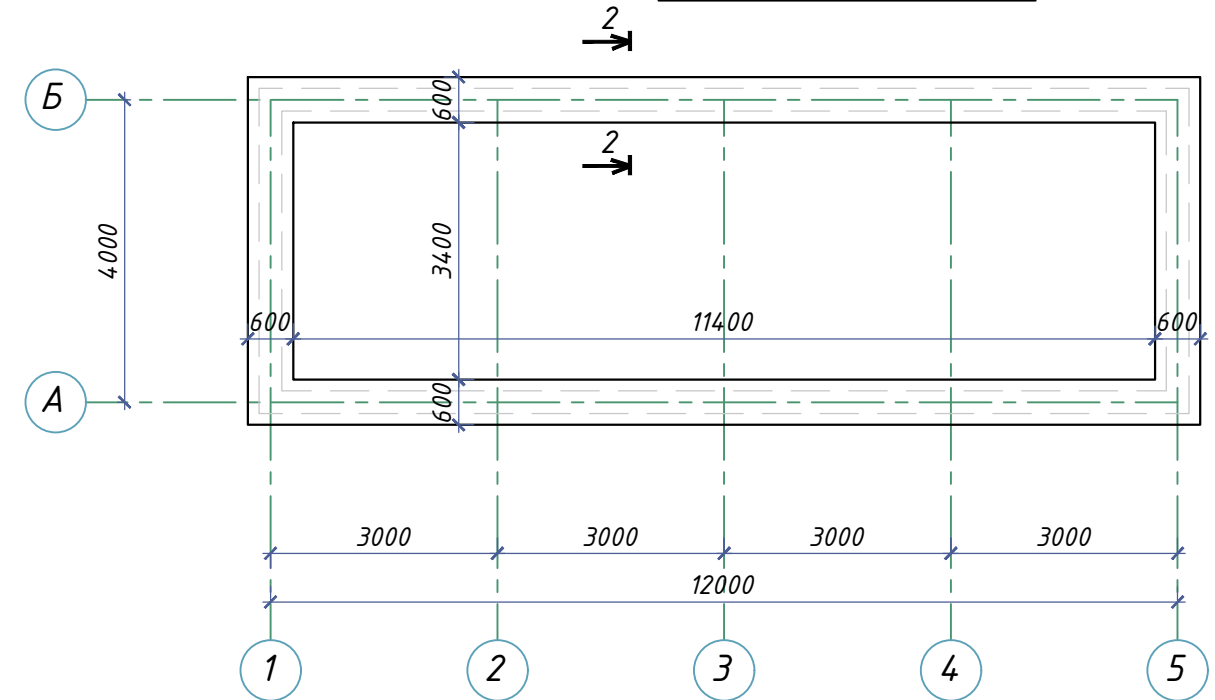


Qirgim 2-2
(M 1:25)

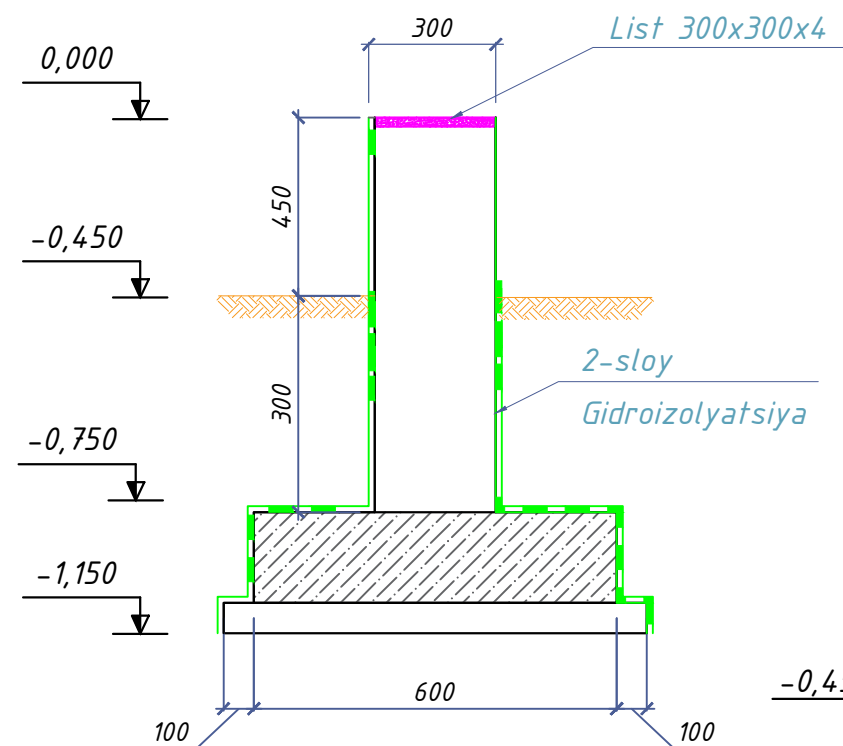

Qirgim 2-2
(M 1:25)

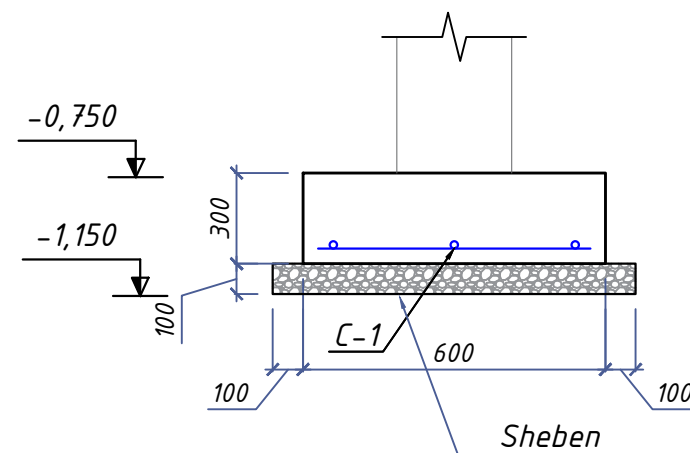


Разрез 1-1

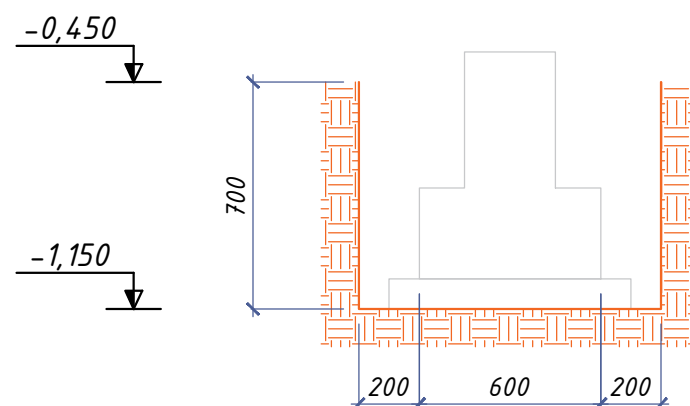


Qazish - 22 m³
Kolda qayta ishlash - 2 m³
Toldirish - 14 m³
Tramovka kilish - 14 m³

Poz	Belgilanish	Nomlanish	Soni	Massa	Eslatma.
		Poydevor qir.1:1 B=600mm 32m			
1	ГОСТ 5781-82	φ12 A-III L=1000	3	0.888	85
2	ГОСТ 5781-82	φ12 A-III L=550	4	0.888	62
		Beton B-15	6		m3
		Poydevor B=300mm L=32m	7		m3
		Sheben	2.6		m3
		Gidroizolyatsiya 2-marta	64		m2
		Zadelka otmostki iz asfalta	64		m2

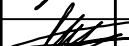						2026z	AC					
						Andijon viloyati, Marxamat tumanida joylashgan OPni binosini kapital tamirlash						
Изм.	Кол.уч	Лист	Н.док.	Подпись	Дата	Yordamchi bino			Стадия	Лист	Листов	
ГИП		Мадаминов			РП				2			
ГАП												
Разраб.		Мадаминов										
Норм. конт.						Poydevor rejasi			"Andijon-SL" MCHJ			


Devor rejasi (Loyihaviy)

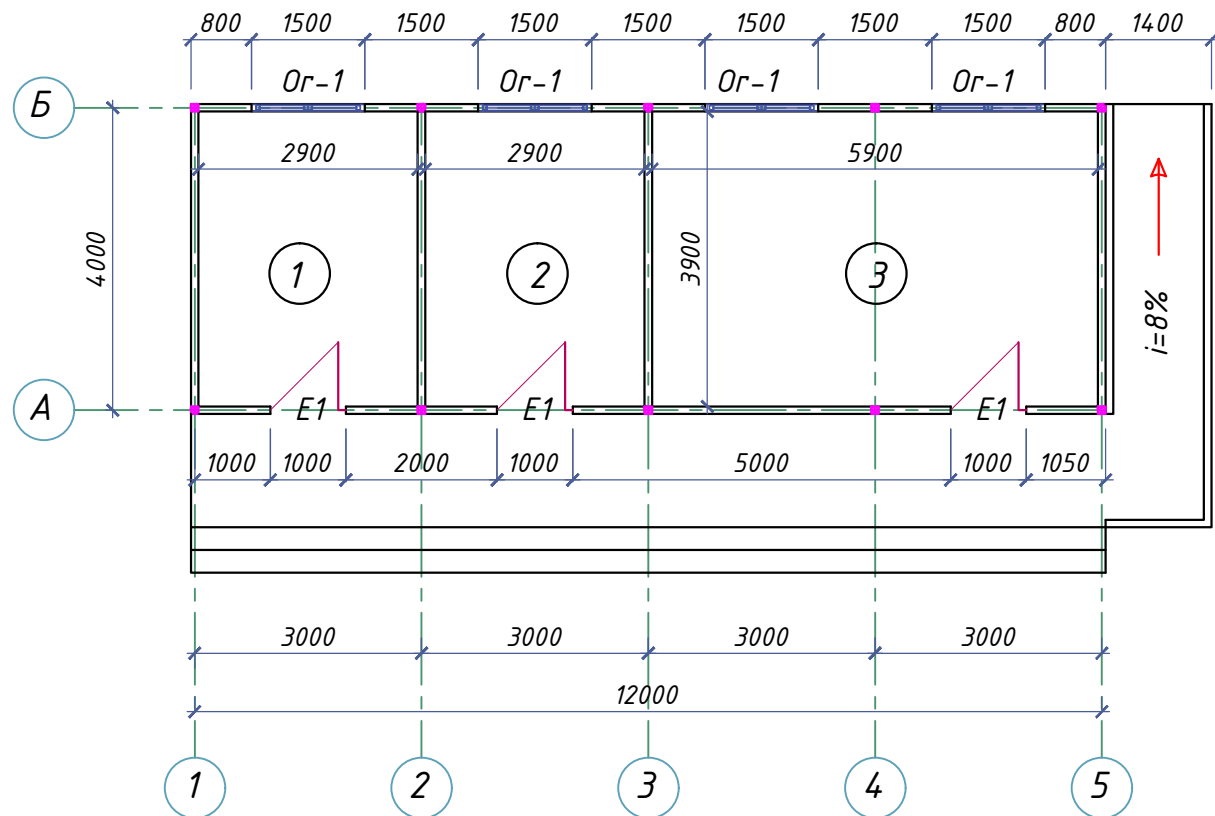


Devor razvyortkasi 1va5-oq boycha

1-qavat xonalar eksplikatsiyasi


<i>Nº</i>	<i>Xonalar nomlanishi</i>	<i>Maydoni m2</i>
<i>1</i>	<i>Muolaja xonasi</i>	<i>11,3</i>
<i>2</i>	<i>Muolaja xonasi</i>	<i>11,3</i>
<i>3</i>	<i>Dorixona</i>	<i>23,1</i>

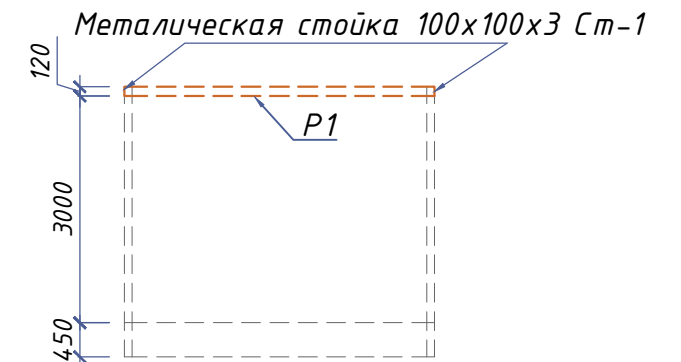


Devor razvyortkasi A-oq boycha

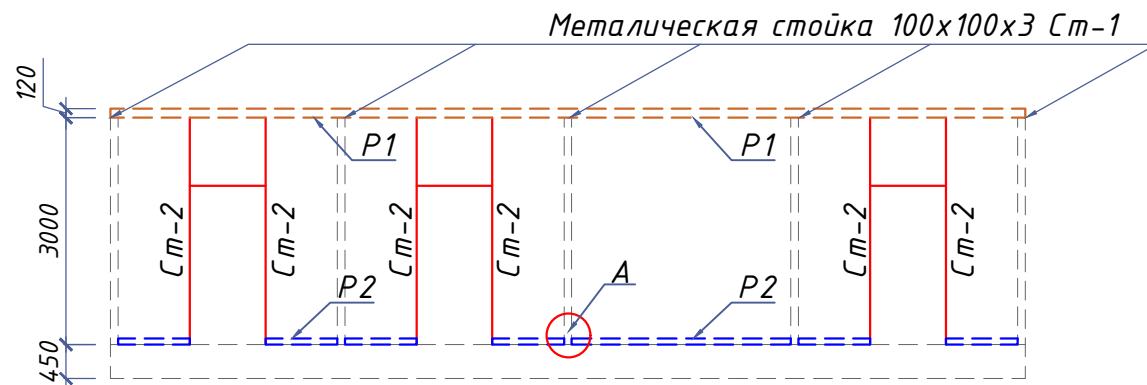


Devor razvyortkasi B-oq boycha

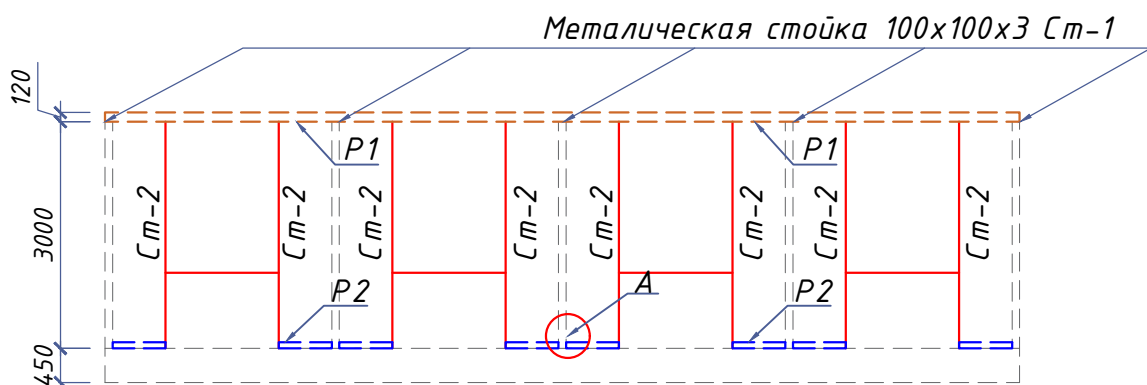

Uzel A
(M 1:10)




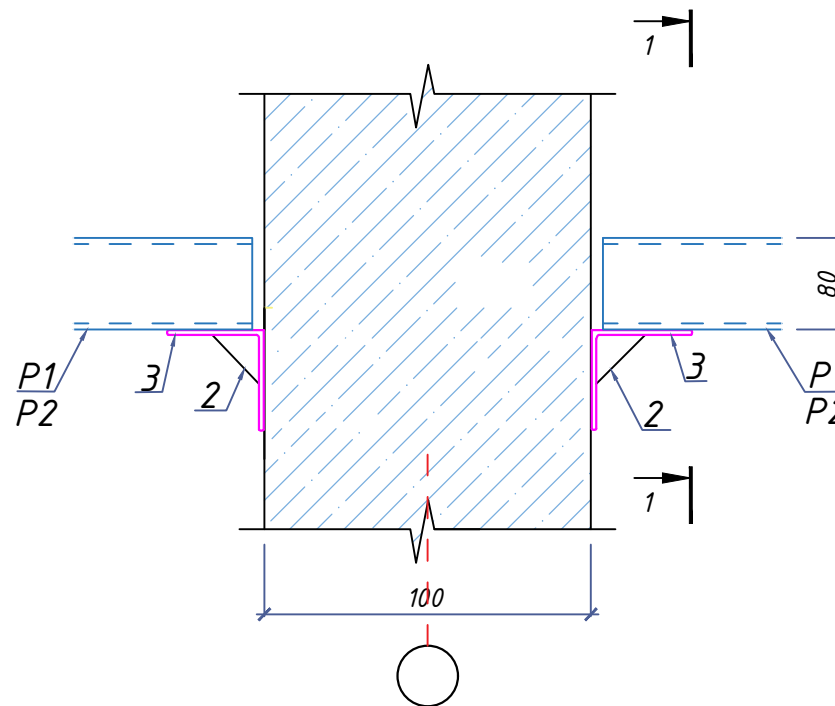


1-1(M 1:10)

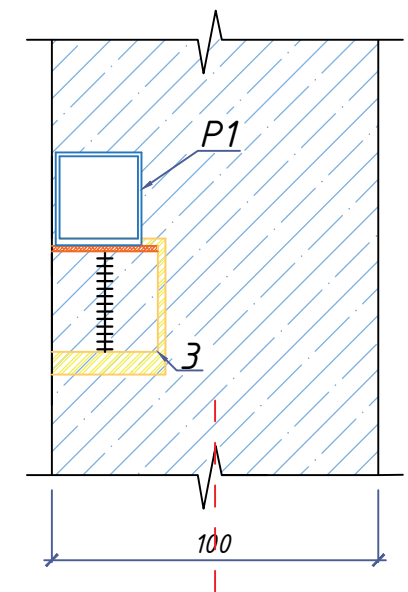


						2026г				AC	
						Andijon viloyati, Marxamat tumanida joylashgan OPni binosini kapital tamirlash					
Изм.	Кол.уч	Лист	Н.док.	Подпись	Дата						
ГИП		Мадаминов				Yordamchi bino			Стадия	Лист	Листов
ГАП									РП	3	
Разраб.		Мадаминов									
Норм. конт.						Devor rejasi			"Andijon-SL" MCHJ		

Metal stoyka joylanish sxemasi

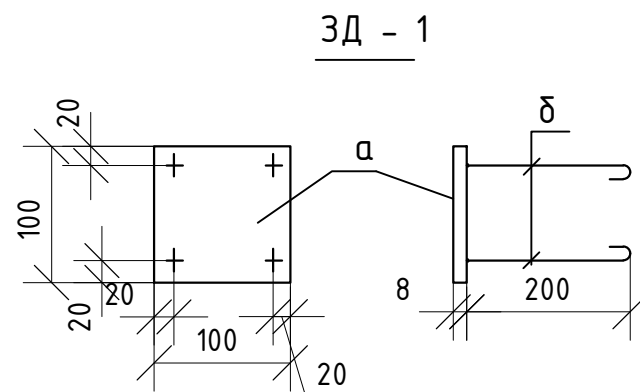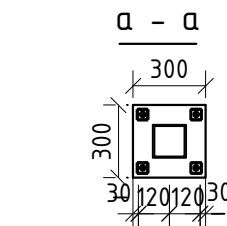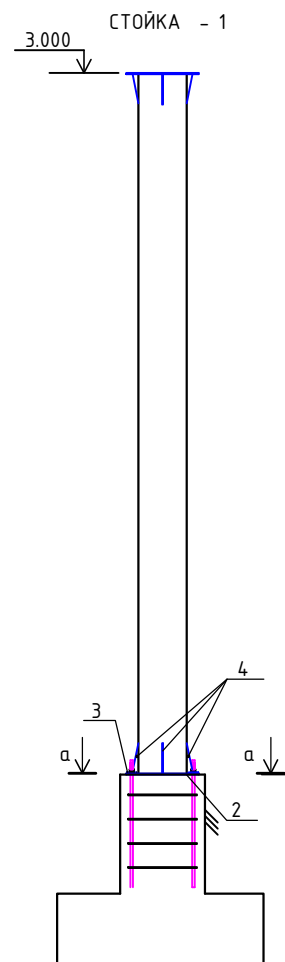
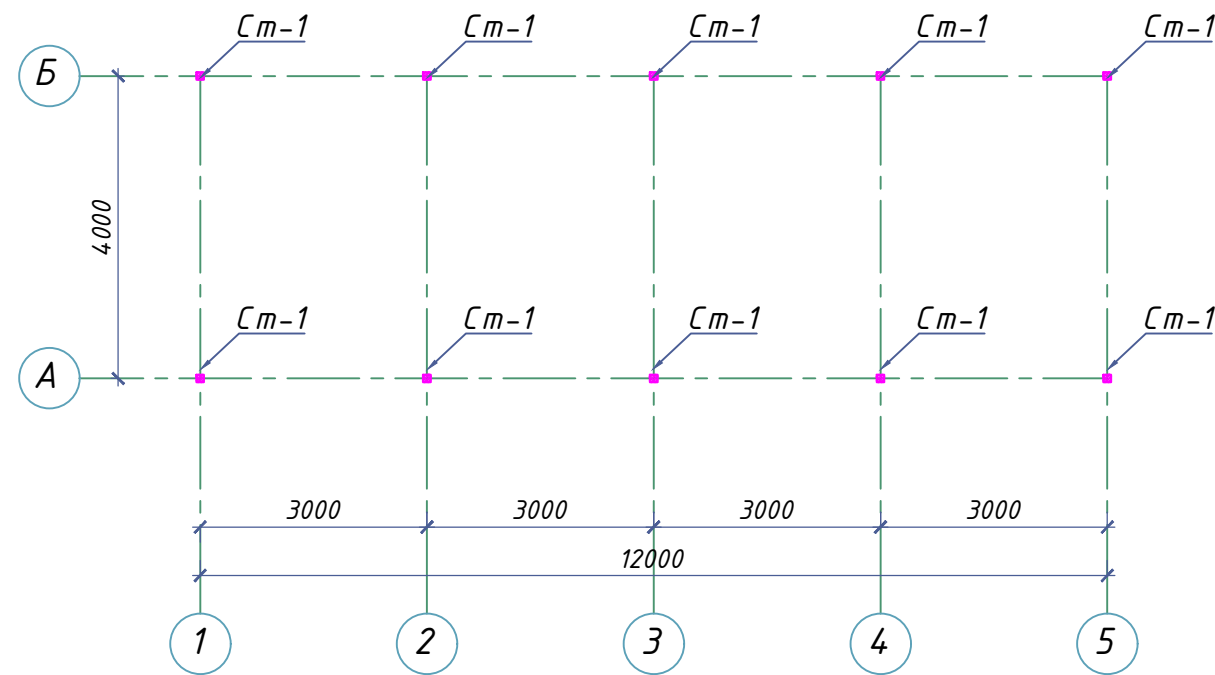


Поз.	Belgilanishi	Nomi	Soni	Massa o' b. kg	Eslatma
P1		Ригел Тр 120х80х3	32м	9,02	288
P2		Ригел Тр 120х80х3	32м	9,02	288
Cm-1	ГОСТ 7798-70	Стойка 100х100х3	30м	9,02	271
Зд-1	ГОСТ 5781-82	Zakladnoy 300х300х4	10	2,85	28
Cm-2	ГОСТ 8509-93	Стойка 60х60х3	51	6,82	347
2	ГОСТ 103-2006	-75х75х5	12	1,56	19
3	ГОСТ 8505-93	L 75х75х5 L=100мм	32	5,8	18,5
		Окраска металла			51м2
		Сэндвич панель 100мм			87м2


1. На цоколь уложить гидроизоляцию не менее 2 слоев, установить нащельники отлива, обеспечить зазор 20 мм между цоколем и низом панели для утепления стыка с помощью монтажной пены. Свободно незакрепленный конец панели не может превышать 500 мм.
2. В местах примыкания панели к металлокаркасу проклеивается уплотнительная самоклеящаяся лента. Крепление панели к стойкам изготавливается шурупами. Для обеспечения надежного соединения замковых устройств прижимание панели осуществляется с помощью специальных прижимных механизмов. Стыковка панелей любой-каким другим (ударным) Воздействием запрещено, Расстропирование панели проводить только после полного закрепления панели самосверлящими шурупами к металлокаркасу. Периодически проверять Вертикальность и горизонтальность установки панелей.
3. После установки всех панелей необходимо тщательно уплотнить Все стыки:стыки между панелями запениваются, Вертикальные угловые-уплотняются минеральной ватой или запениваются , горизонтальный цокольный, оконные зазоры по периметру заполняются монтажной пеной. При заполнении промежутков необходимо добиваться максимальной плотности закрытия.
4. После уплотнения стыков устанавливаются фасонные элементы (нащельники и сливы, Внешние и внутренние). Нащельники устанавливаются Внахлест, в этом месте необходимо склепать стык Вытяжными заклепками (не менее 2 штук на стык), для увеличения герметизации и устранения Вздутия нащельников. Установку Ведут снизуВверх, следующий нащельник устанавливается В нахлест на нижний на 50 -100 мм Во избежание попадания влаги под нащельник. При необходимости производится подрезка и подгонка фасонных элементов. Фасонные элементы крепятся к панелям с помощью самосверлящих шурупов с шагом 300 мм.
5. Все Внешние горизонтальные швы между нащельниками и стеной, по плоскости примыкания, должны быть уплотнены герметиком оля наружных работ, при этом пропуски и щели не допускаются.

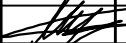						2026г	АС						
						Andijon viloyati, Marxamat tumanida joylashgan OPni binosini kapital tamirlash							
Изм.	Кол.уч	Лист	Н.док.	Подпись	Дата	Yordamchi bino			Стадия	Лист	Листов		
ГИП		Мадаминов							РП	4			
ГАП													
Разраб.		Мадаминов				Metal stoyka rejasi			"Andijon-SL" MCHJ				
Норм. конт.													

Metal Ferma joylanish sxemasi

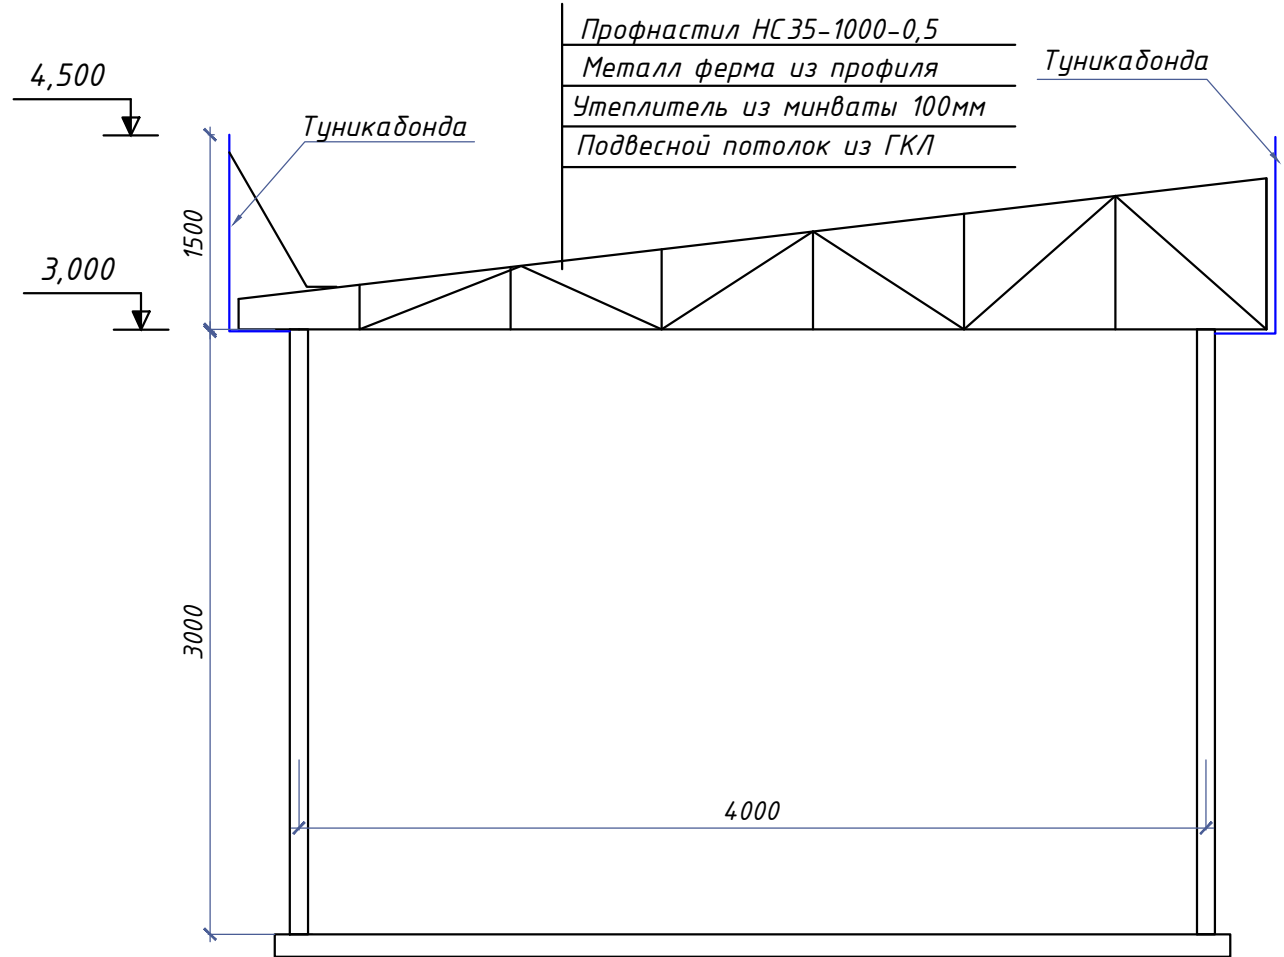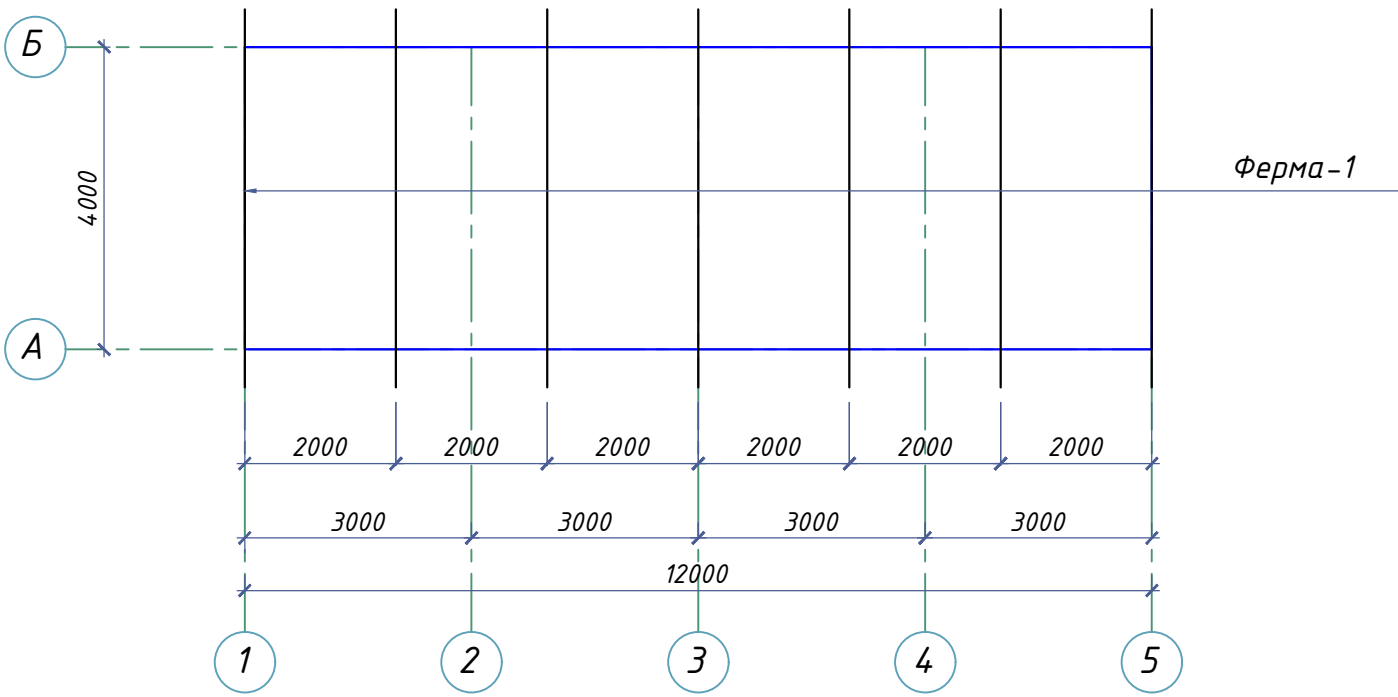


Tom joylanish sxemasi

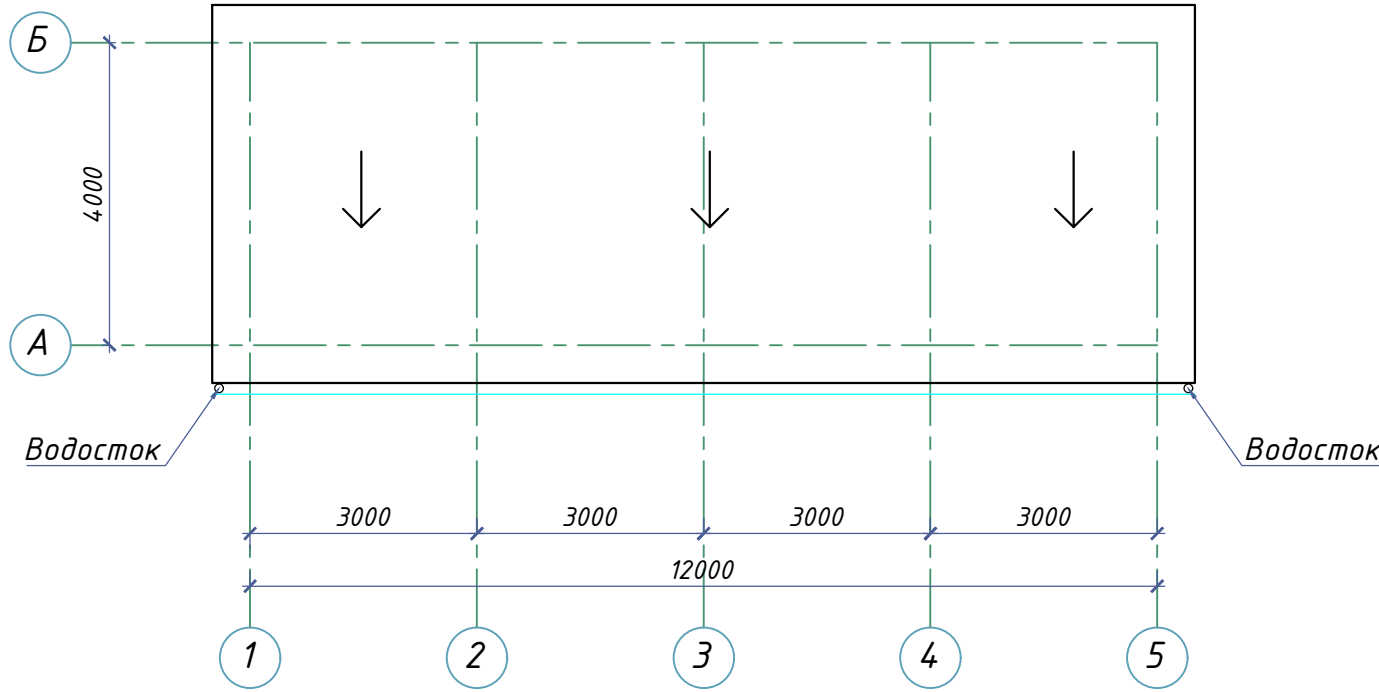

Nº	Nomi	Soni	Massa o'lb. kg	Eslatma
Tom yopish				
1	Profnastil $t=0,51\text{ mm}$	-	-	65 m^2
2	Suv quvuri - 1 donasi $L=3\text{ m}$	2	-	6.0 p.m.
3	Kaniz lotogi	-	-	12.0 p.m.
4	Tunikafon karniz			60 m^2
5	ГКЛ/minvata 100mm			48 m^2

						2026z	AC					
						Andijon viloyati, Marxamat tumanida joylashgan OPni binosini kapital tamirlash						
Изм.	Кол.уч	Лист	Н.док.	Подпись	Дата	Yordamchi bino			Стадия	Лист	Листов	
ГИП		Мадаминов							РП	5		
ГАП												
Разраб.		Мадаминов										
Норм. конт.						Ferma rejasi			"Andijon-SL" MCHJ			

Devor rejasi (Loyihaviy)

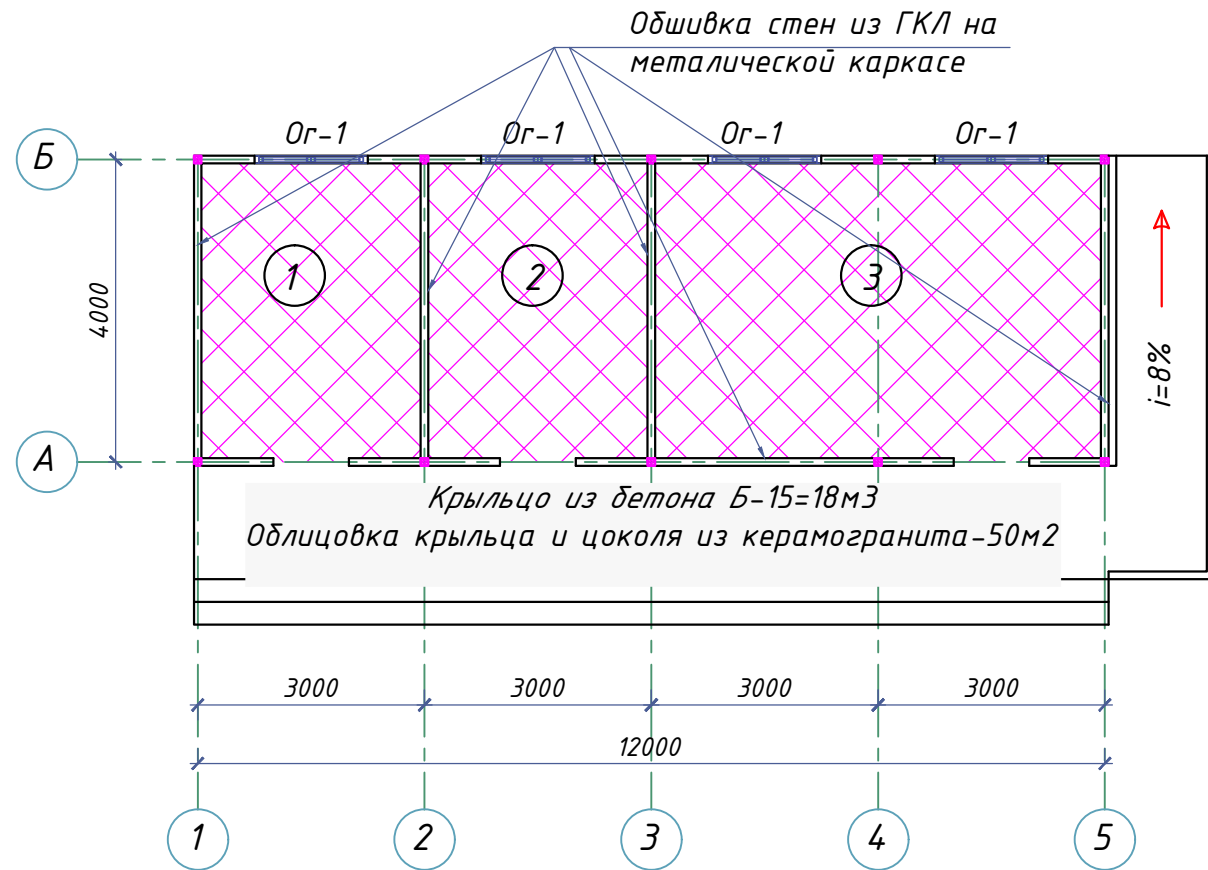

Узел №1
Релин-плинтус
(из поливинилхлорид SJ-5)



1-qavat xonalar eksplikatsiyasi


№	Xonalar nomlanishi	Maydoni м2
1	Muolaja xonasi	11,3
2	Muolaja xonasi	11,3
3	Dorixona	23,1


1.Релин плитус plintuslar - 71.0 p.m

№	Belgi	O'lchami	Soni	Maydoni м2	Jami	Eslatma
1	E1	1000x2200 (h)	3	2,1	6,3	ALYUMIN eshik
2	Or-1	1500x2000 (h)	3	3	9	PVH oyna rom

Наименование или номер помещения	Потолок		Стены или перегородки		Низ стен или перегородок (панель)		
	Пло- щадь	Вид отделки	Пло- щадь	Вид отделки	Пло- щадь	Вид отделки	Высота, мм
1,2,3	46	Шпаклевка. Окраска водоэмульсионной краской	0	Шпаклевка. Окраска водоэмульсионной краской	138	стена и Клеевая шпаклевка. моющаяся краской	3000


ВЕДОМОСТЬ ДЕТАЛЕЙ

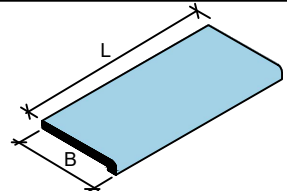Поз.	Эскиз	L, м
Подоконная доска из ПВХ.		16.0 мм

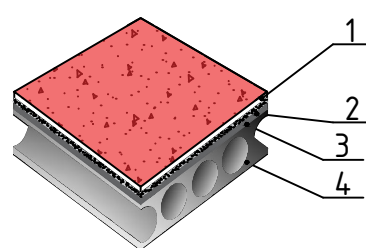Raqam binolar		Zamin sxemasi yoki turi Qavatlar bo'yicha 2.244-1. Nashr 4	Zamin elementi ma'lumotlari mm	Maydon m ²
1.2.3	2		1. Покрытие-ПВХ линолиум Релин-2,0мм с плинтусом сгибом на клею h-70мм 2. Стяжка из цемент.-песчаной смеси(ЦПС) М200 с армированием из композитной арматуры ф4 ячейкой 150x150x60мм 3. Утеплитель-экс. пеноплекстеролом с коэф. с теплопроводностью 0,031Вт м2 Гост32310- 2020 - 20мм 4. Полиэтиленовая пленка -200мкм 5. Грунт основание с втрамбованным щебнем крупностью 40-60мм с плотностью t>1.65т/м3	46

				2026г	АС				
				Andijon viloyati, Marxamat tumanida joylashgan OPni binosini kapital tamirlash					
Лист	Н.док.	Подпись	Дата	Yordamchi bino			Стадия	Лист	Листов
Мадаминов							РП	7	
Мадаминов				Devor rejasi			"Andijon-SL" MCHJ		

Козырек К-1

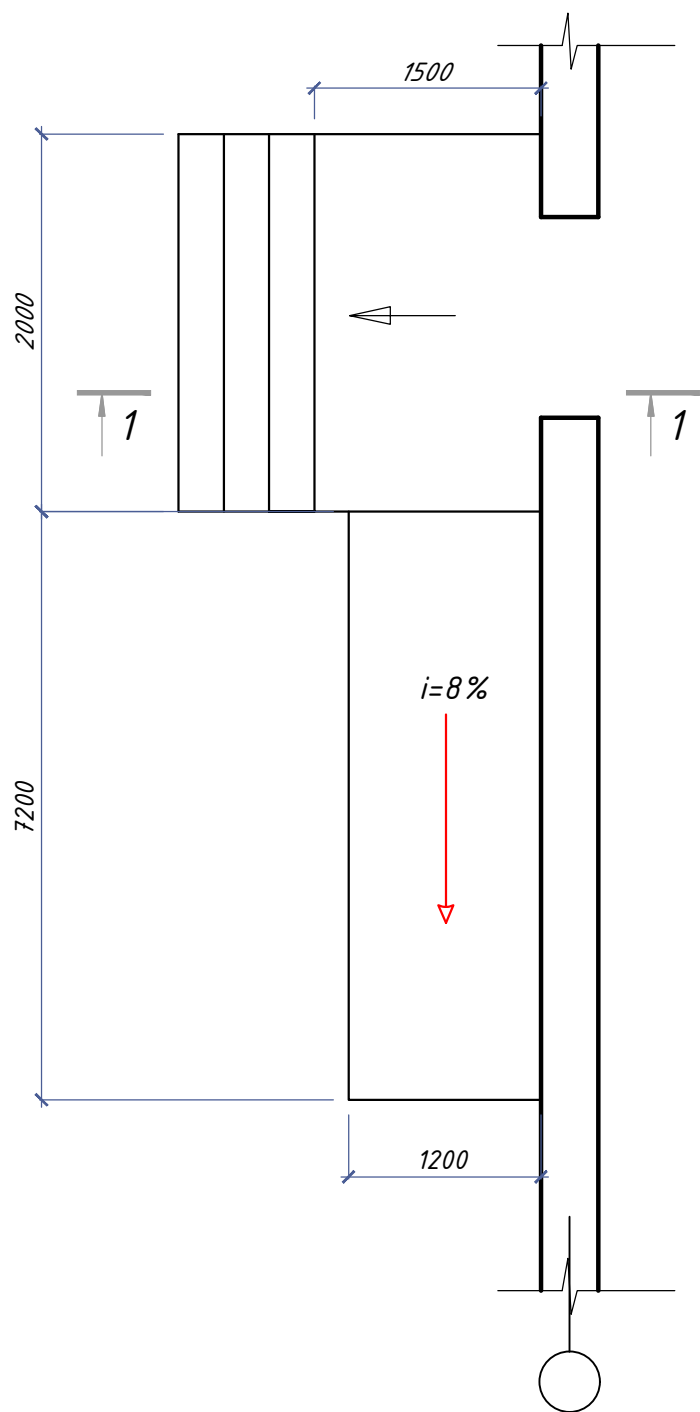

1 - 1



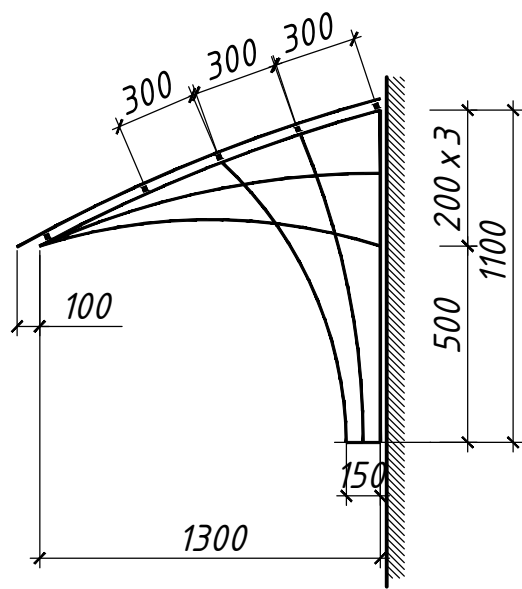


Схема каркаса козырька К-1

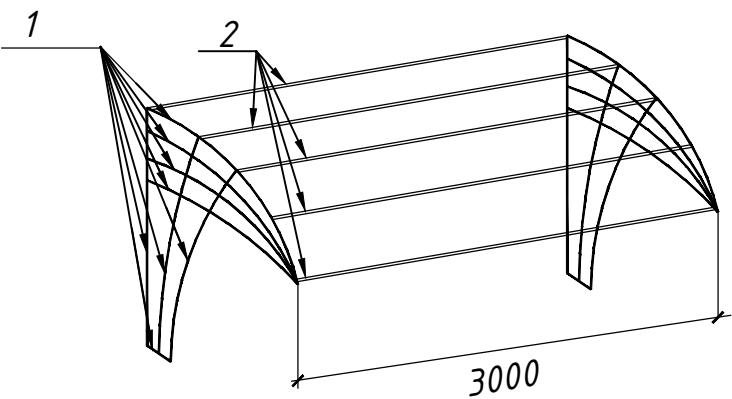

Пандус

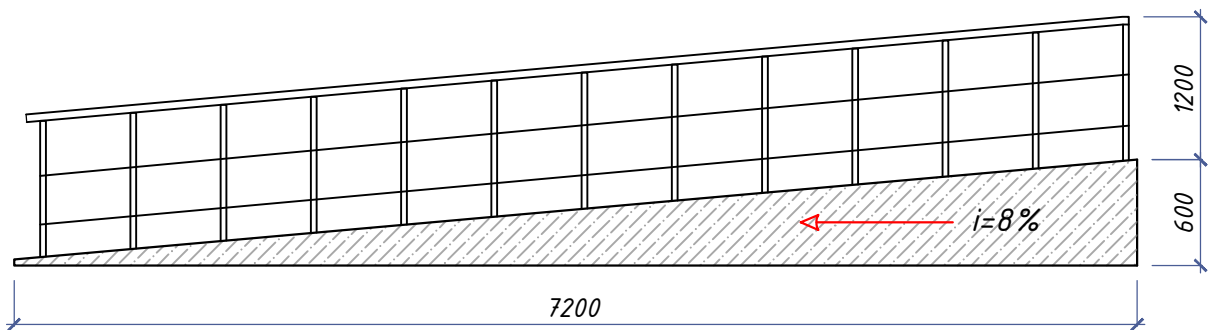

Poz.	Belgilanishi	Nomlanishi	Soni	Massa	Eslatma
		Козырек К-1	1		
1	ГОСТ 8639-82	□ 50x2, $L_{общ}=7,5$ мп.	2	2,96	44
2	ГОСТ 8639-82	□ 50x2, $L=3,0$ м с шагом 0,3м	5	2,96	44
		Профнастил		4,5м2	4,5м2

						2026г	АС					
						Andijon viloyati, Marxamat tumanida joylashgan OPni binosini kapital tamirlash						
Изм.	Кол.уч	Лист	Н.док.	Подпись	Дата	Yordamchi bino			Стадия	Лист	Листов	
ГИП		Мадаминов							РП	8		
ГАП												
Разраб.		Мадаминов				Koziryok va pandus rejasi			"Andijon-SL" MCHJ			
Норм. конт.												