Ishchi loyixalarning asosiy tuplami qaydnomasi

Belgilanishi	Nomlanishi	Eslatma
BR	Bosh reja	

Bosh reja to'plamidagi ishchi loyixalar qaydnomasi.

Varaq	Nomlanishi	Eslatma
1	Umumiy ma'lumotlar(Boshi)	
2	Umumiy ma'lumotlar(Oxiri)	
3	Joylashuv shemasi	
4	Bosh reja va ko'ndalang bog'lash chizmalari	M1:500
5	Vertikal rejalashtirish	M1:500
6	Yer ishlarini rejalashtirish	M1:500
7	Obodonlashtirish rejasi	M1:500
8	Ichki yo'llarning andozaviy ko'ndalang kesimi va to'shama konstruksiyasi. Qirqimlar	
9	Bog'lanish chizmalari. Nishabligi T va G ko'rinishidagi tutashmalar.Ko'ndalang siqilish, kengayish va ishchi choklar	

Qurilish maydoni ko'rsatkichlari

T/r	Ko'rsatkichlar nomi	Hajmi m2	Hajmi Foizda(%)
1	Qurilishning umumiy maydoni	1337	100
	a) qurilish maydoni	265	20
	b) yo'lak va yo'llar maydoni	721	54
	g) ko'kalamzorlashtirish maydoni	351	26

Ushbu loyixa amaldagi me'yor va qoidalarga asoslanib, binolardan foydalanishda yong'in xafssizligi va atrof muxitni muxofaza qilish tadbirlarini qullagan xolda ishlab chiqildi.

Loyixa bosh muxandisi: Ibragimov D

Tavsiya qilingan va amaldagi xujjatlar qaydnomasi

Belgilanishi	Nomlanishi	Eslatmalar
SHNK 2.07.01-23	"Aholi punktlarini hududlarini rivojlantirish va qurishni shaharsozlik jixatidan rejalashtirish" shaharsozlik normalari va qoidalari	
SHNK 2.08.02-09	Jamoat binolari va inshoatlari	
SHNK 2.01.01-22	Loyihalash uchun iqlimiy va fizikaviy-geologik ma'lumotlar	
SHNK 2.05.02-07	Avtomobil yo'llari	
СанҚ ва Н 0350-17	O'zbekiston Respublikasi aholi yashash joylarining atmosfera havosini muhofaza qilish bo'yicha sanitariya qoidalari va normalari;	
O'z DSt 3644:2023	Umumiy foydalanishdagi avtomobil yo'llari. Piyodalar o'tish joylari. Tasnif. Umumiy talablar;	
SHNK 2.07.02-22	Qurilish ob'ektlarini nogironligi bo'lgan shaxslar hamda keksalar ehtiyojini inobatga olgan holda loyihalashtirish	
SHNK 2.01.02-04	Bino va inshootlarning yong'in xavfsizligi;	

Shifr: BR


Andijon viloyati Marxamat tumani Shorqishlok OP binosini kapital tamirlash

L.B.M Ibragimov D — Bajardi

Bosqich	Sahifa	Sahifadan
I.L	1	

Umumiy ma'lumotlar — "Andijon-SL" MCHJ

BOSH REJA VA KO'NDALANG BO'G'LASH CHIZMALARI

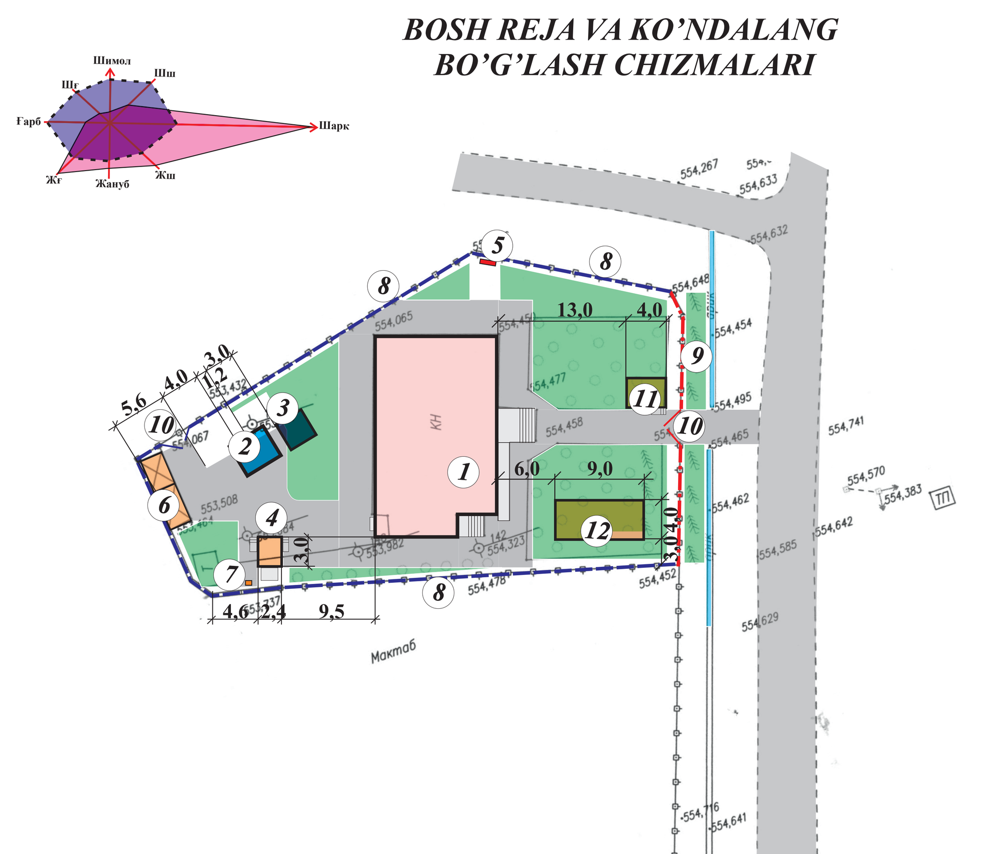

Shartli belgilar

- Loyixaviy binolar
- Mavjud binolar
- Ko'kalamzorlashtirish

Turar -joy bino va inshoatlari qaydnomasi

T/r	Ob'ektlar nomlanishi	Ўлчов бир-ги	Qavatlar soni	Maydoni,m2 Qurilish 1dona bino	Qurilish Jami	Umumiy 1dona bino	Umumiy Jami	Qurilish hajmi, m3 1dona bino	Jami	Loyihlarning tip raqami, loyiha tashkilotining nomi
1	2	3	4	5	6	7	8	9	10	11
1	OSHP binosi	1	1	228,2	228,2					Ta'mirlash
2	Yong'inga qarshi suv xavzasi 25m3	1	-	14,96	14,96	9,36	9,36	25	25	Loyixaviy
3	25m3li oqava suv havzasi	1	-	11,56	11,56	6,76	6,76	15	15	Loyixaviy
4	2 o'rinli xojatxona	1	9,52	9,52						Loyixaviy
5	Yong'in jihozlar qutisi	dona	-	2,0	2,0					Loyixaviy
6	Konteyner	1	-	1,0	1,0					Loyixaviy
7	Chiqindi yig'ish qutisi	dona	-	1,0	1,0					Loyixaviy
8	Beton blokli to'siqlar	m	-	50,0	50,0					Loyixaviy
9	Metal tosiqlar	m	-	53,0	53,0					Loyixaviy
10	Metal darvoza	dona	-	2,0	2,0					Loyixaviy
11	Qorovulxona	dona	-	1,0	1,0					Loyixaviy
12	Tez yordam	dona	-	1.0	1,0					Loyixaviy

Shifr: BR


Andijon viloyati Marxamat tumani Shorqishlok OP binosini kapital tamirlash

LBM Ibragimov D; Bajardi Ismoilova M

Bosqich	Varaq	Varaqlar
IL	BR-2	

Bosh reja va ko'ndalang bo'g'lash chizmalari — "Andijon-SL" MCHJ

BOSH REJA VA KO'NDALANG BO'G'LASH CHIZMALARI

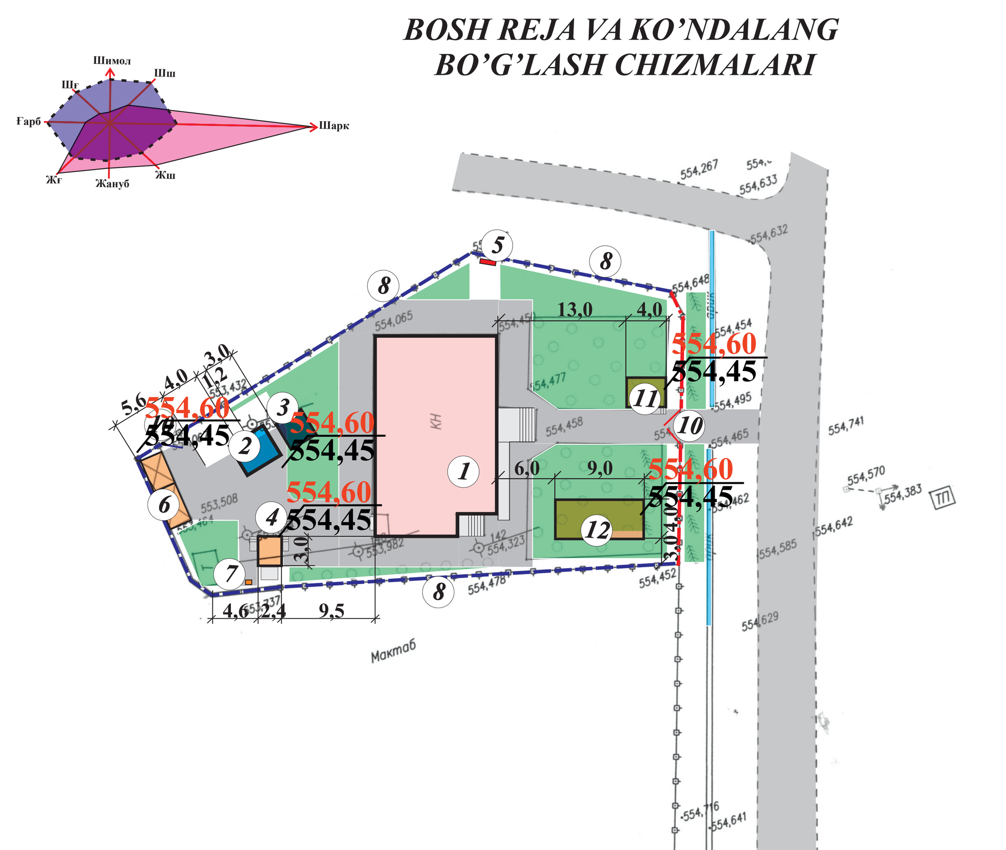


Shartli belgilar

- Loyixaviy binolar
- Mavjud binolar
- Ko'kalamzorlashtirish

Turar -joy bino va inshoatlari qaydnomasi (table as above)

Shifr: BR — Andijon viloyati Marxamat tumani Shorqishlok OP binosini kapital tamirlash — LBM Ibragimov D; Bajardi Ismoilova M — Bosqich IL, Varaq BR-3 — Bosh reja va ko'ndalang bo'g'lash chizmalari — "Andijon-SL" MCHJ

BOSH REJA VA KO'NDALANG BO'G'LASH CHIZMALARI

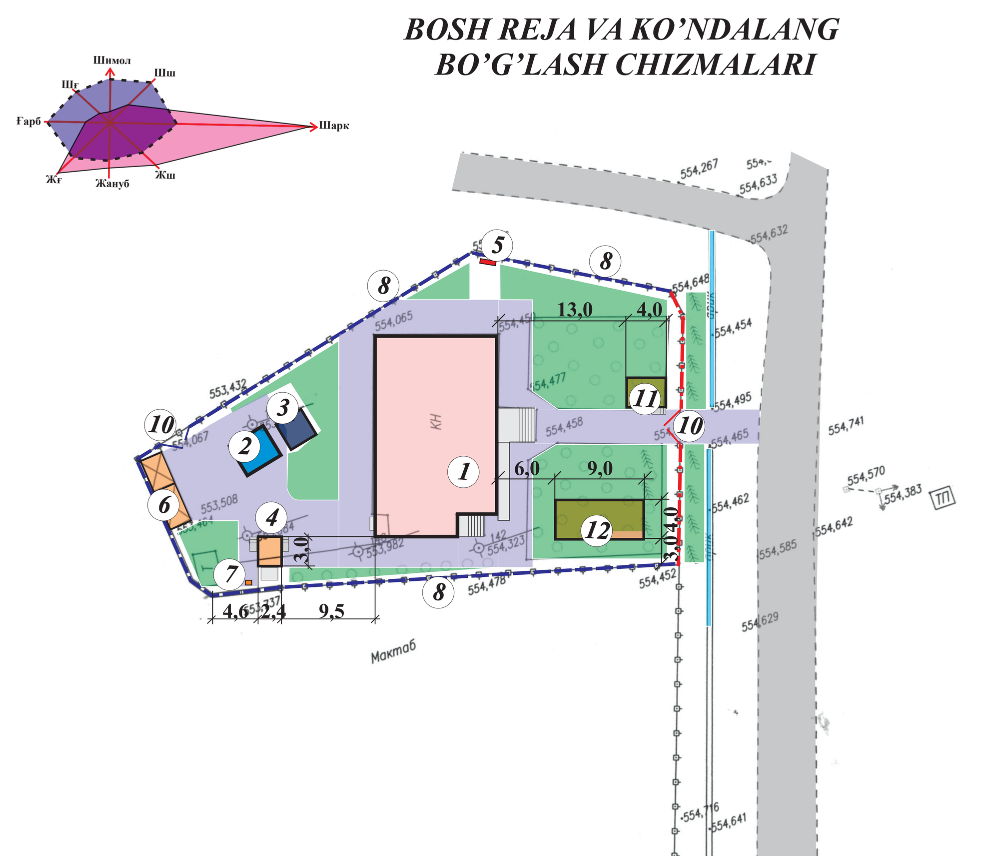

Shartli belgilar

- Loyixaviy binolar
- Mavjud binolar
- Ko'kalamzorlashtirish


Turar -joy bino va inshoatlari qaydnomasi (table as above)


Yo'llar,yo'lakchalar va maydonchalar ish hajmi

Shartli belgilar	Nomlanishi	Узун-лиги, м	Қоплама майдони м2	To'siq tirgaklar(bordyur) Turi	soni,m
	-10sm qum-shag'alli asos ustidan -Chaqiqtosh qo'shilgan qumli tekislovchi qatlam-5sm - Bruschatka		721,0		

Shifr: BR — Andijon viloyati Marxamat tumani Shorqishlok OP binosini kapital tamirlash — LBM Ibragimov D; Bajardi Ismoilova M — Bosqich IL, Varaq BR-4 — Bosh reja va ko'ndalang bo'g'lash chizmalari — "Andijon-SL" MCHJ

Ichki yo'lning andozaviy ko'ndalang kesimi va to'shama konstruksiyasi

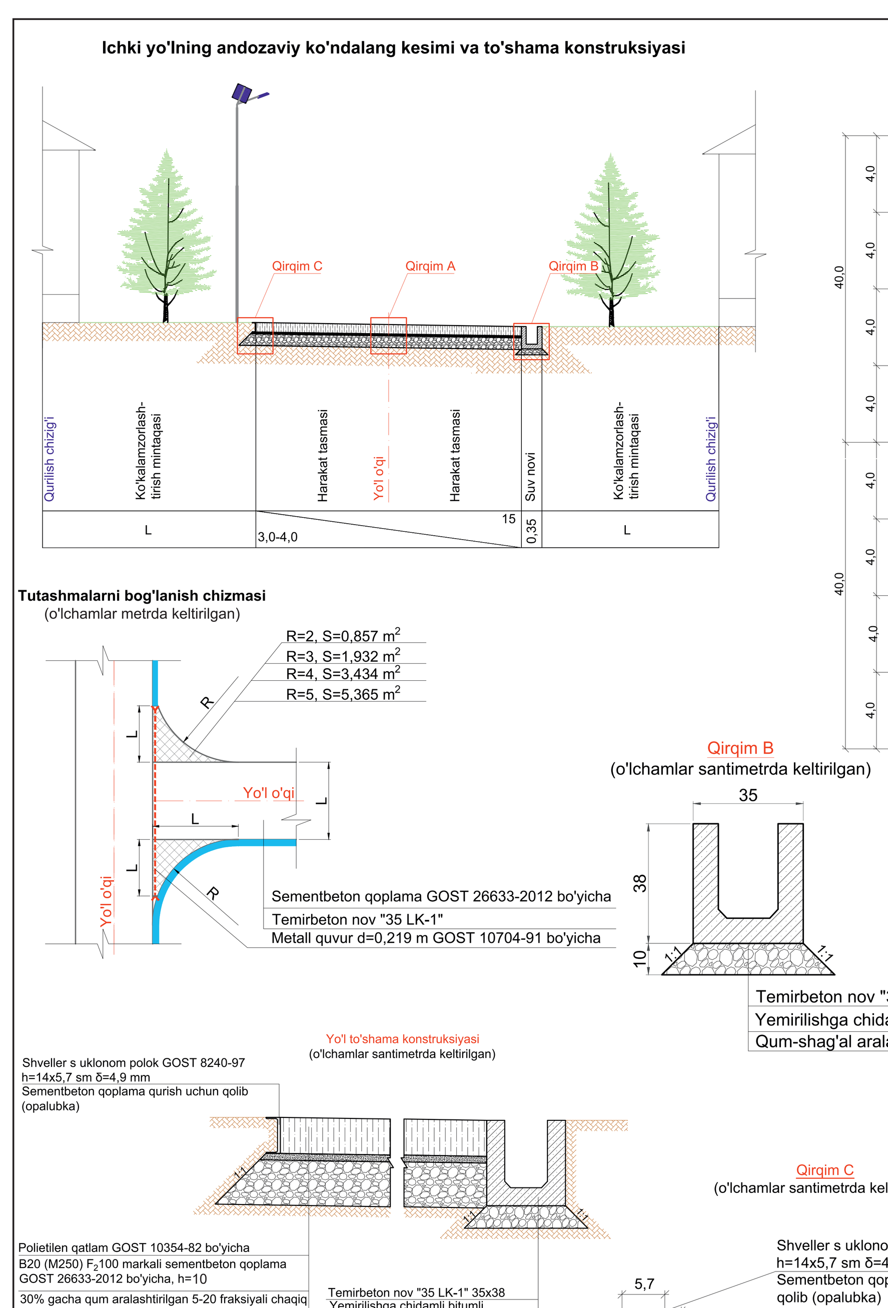


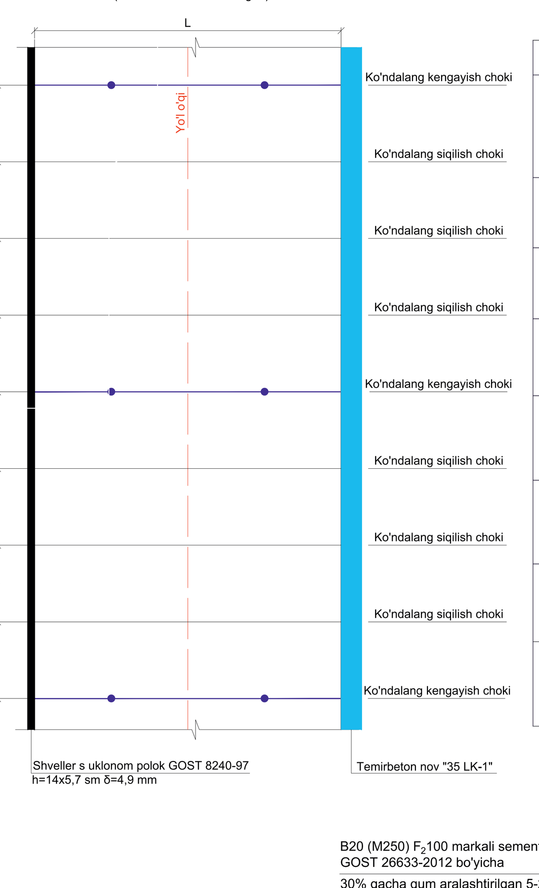

Beton qoplamasini yotqizishda qo'llaniladigan kichik mehanizmlar ro'yxati.


№	Ko'rinishi	Nomlanishi	Soni
1		Vibroreyka	1 dona
2		Vibratsiyali andava (gladilka)	1 dona
3		Chuqur vibratori	4 dona
4		Yuzani tekislash mashinasi	1 dona
5		Neylon shyotka	1 dona
6		Choklarni kesish uskunasi	1 dona
7		Generatorli yoritish chiroqlari	1 dona
8		Generator	1 dona


Qirqim A (o'lchamlar santimetrda keltirilgan)

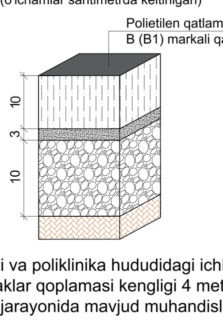

1. Tasdiqlangan bosh rejaga asosan maktabgacha ta'lim tashkiloti va poliklinika hududidagi ichki yo'l va yo'laklar qoplamasi kengligi 3 metr, maktab hududidagi ichki yo'l va yo'laklar qoplamasi kengligi 4 metr qabul qilingan.
2. Tasdiqlangan bosh rejaga asosan loyihaviy yo'llarning qurilishi jarayonida mavjud muhandislik tarmoqlari havfsiz mintaqaga ko'chirilish shart.

Shifr: BR — Andijon viloyati Marxamat tumani Shorqishlok OP binosini kapital tamirlash — L.B.M Madaminov; Bajardi — Bosqich IL, Varaq BR-5 — Ichki yo'llarning andozaviy ko'ndalang kesimi va to'shama konstruksiyasi. Qirqimlar — "Andijon-SL" MCHJ

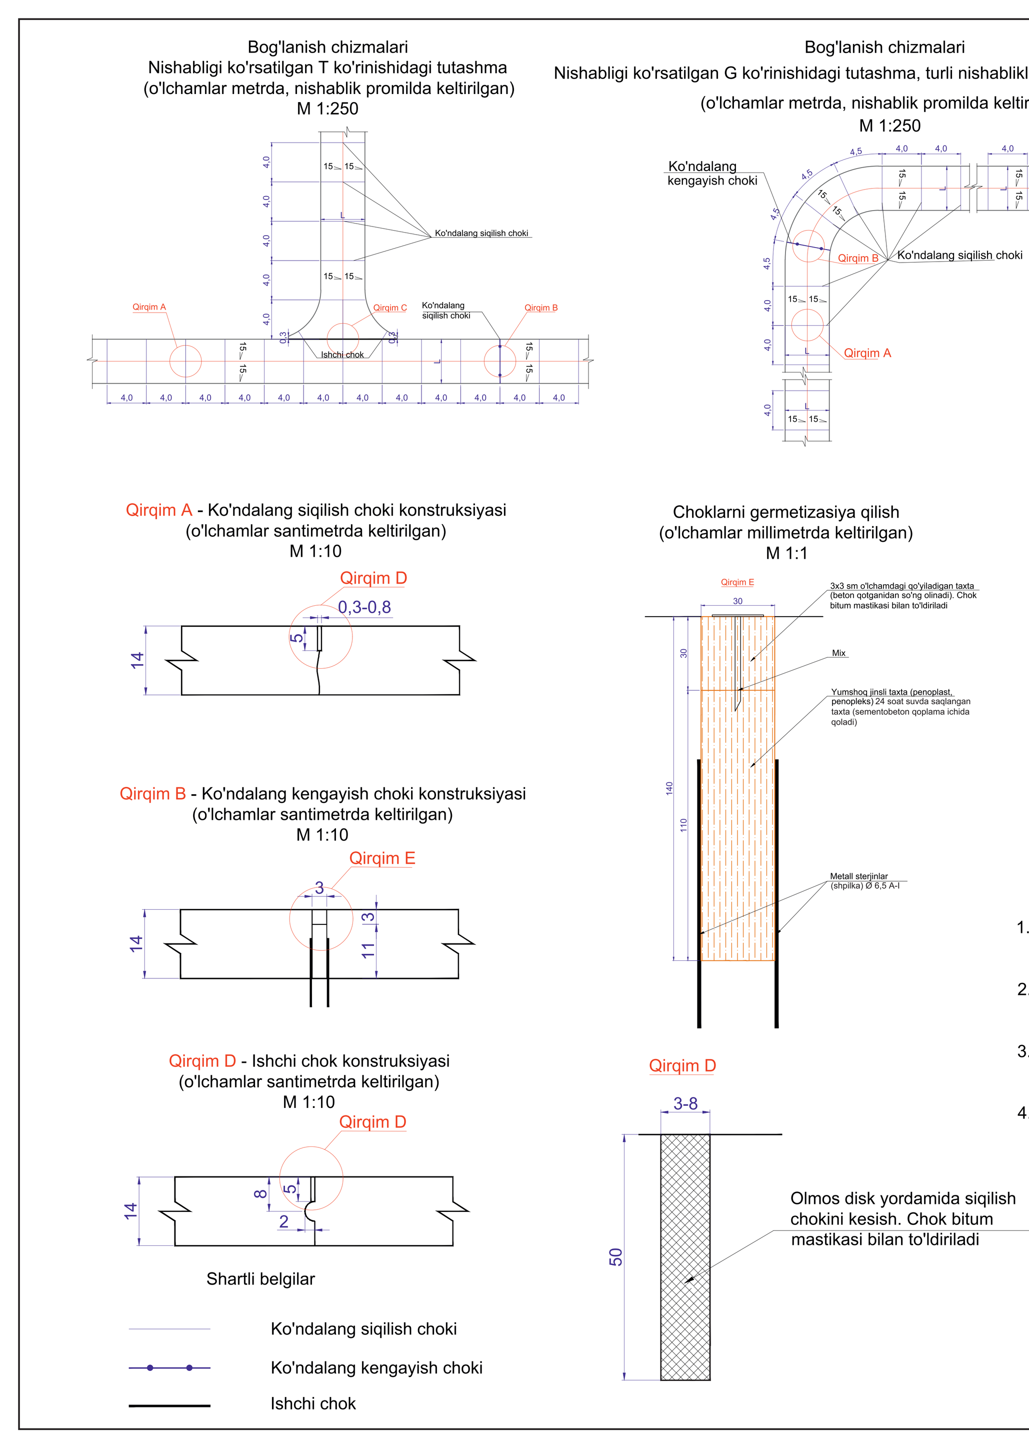

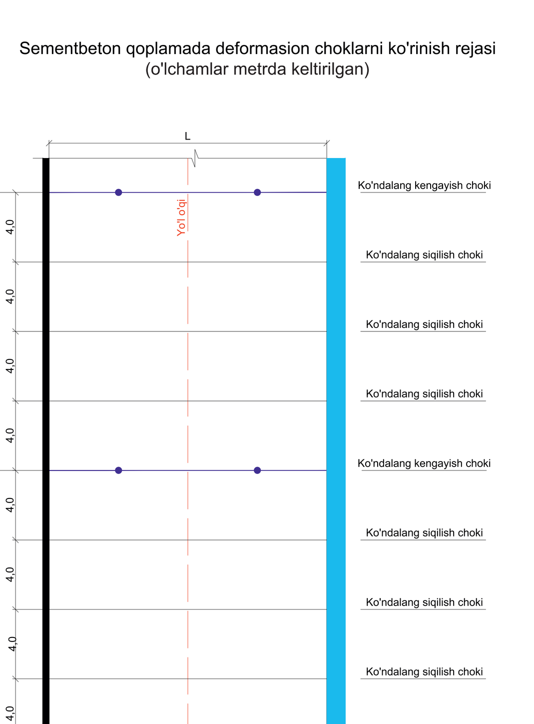

1. Sementbeton qoplamasi yotqizilgandan so'ng 24 soatdan oshmagan vaqt ichida choklarni kesish uskunasi yordamida, eni 3 mm dan kam bo'lmagan deformatsion choklar ochilishi kerak. Deformatsion choklar bo'ylama o'qga perpendikulyar bo'lgan bitta to'g'ri chiziqni hosil qilishi kerak;
2. Qoplamaning deformatsion choklarini kesish jarayoni beton yuzasi kesilganda titilib ketmaydigan holatda (siqilishdagi mustahkamligi 8,0- 10,0 MRa ga etganda) har 4 m da va qatnov qismi kengligi 4,5 m dan katta bo'lgan holatlarda bo'ylama deformatsion choklari (qoplama umumiy qalinligining 1/3 qismi chuqurligida) ochiladi;
3. Kengayish choklariga suvda namlangan yumshoq yog'ochdan (yoki penoplast, penopleks va sh.k.) yasalgan 3 sm qalinlikdagi, sementbeton qoplamasi ichida qoladigan taxtalar qoplamaning butun qalinligi bo'yicha o'rnatiladi. Kengayish choklari yo'lning har 40 m dan oshmagan masofada hamda ko'chalarning kesishuvi joylarida qurilishi lozim.
4. Tasdiqlangan bosh rejaga asosan maktabgacha ta'lim tashkiloti va poliklinika hududidagi ichki yo'l va yo'laklar qoplamasi kengligi 3 metr, maktab hududidagi ichki yo'l va yo'laklar qoplamasi kengligi 4 metr qabul qilingan.

Shifr: BR — Andijon viloyati Marxamat tumani Shorqishlok OP binosini kapital tamirlash — L.B.M Madaminov; Bajardi — Bosqich IL, Varaq BR-6 — Bog'lanish chizmalari. Nishabligi T va G ko'rinishidagi tutashmalar.Ko'ndalang siqilish, kengayish va ishchi choklar — "Andijon-SL" MCHJ