


«НАДВОРНЫЕ ПОСТРОЙКИ»

Нач. отдела			ООО
ГИП	Исмоилов		АНДИЖОНФУКАРОЛОИИХА
Рук. гр.	Парпиев		АНДИЖОН Ш БОБУР ШОХ-2
Проверил			
Исполнит.	Зокиров		Пахтаобод tumani "Shuvoqzor" oilaviy
Инв №			poliklinikasi binosini rekonstruksiya qilish


Временный

Оригинал.

План

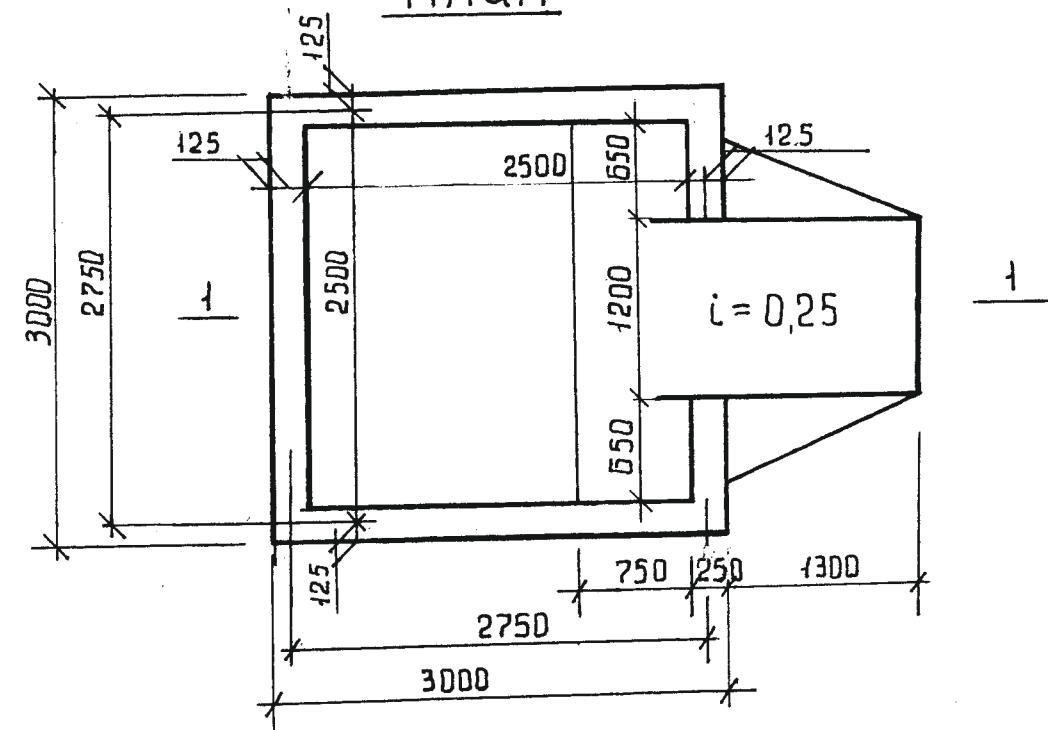


Разрез 1-1

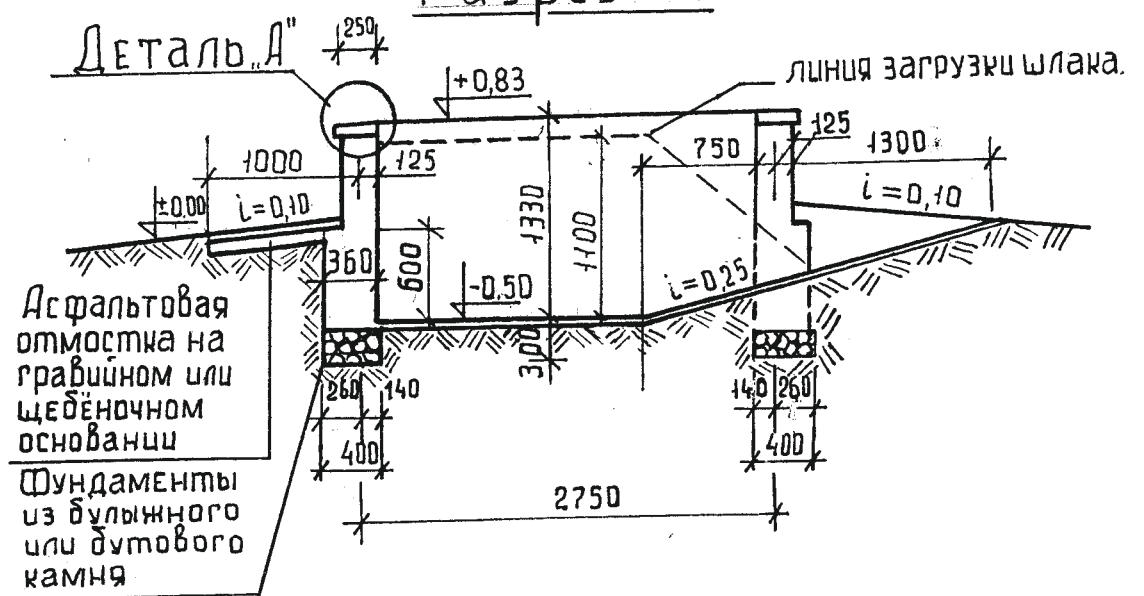


Технико-экономические показатели.	
1	Полезная площадь - 6,3 м ²
2	Полезный объем - 6,0 м ³
3	Площадь застройки - 10,7 м ²

Детали.

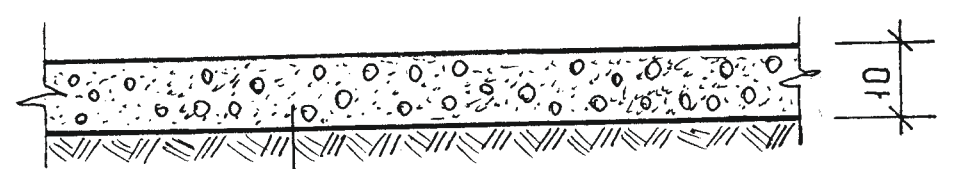

цементно-грунт М-50

Деталь А

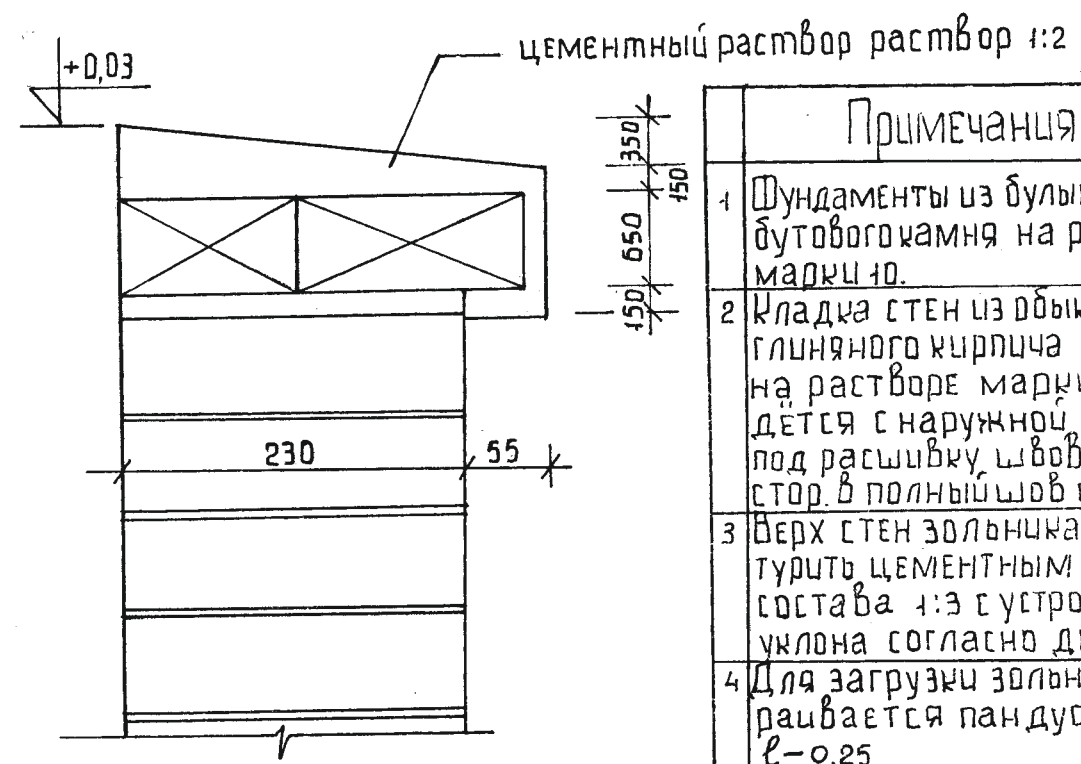


Примечания:	
1	Фундаменты из булыжного или бутового камня на растворе марки 10.
2	Кладка стен из обыкновенного глиняного кирпича марки -50 на растворе марки -70 ведется с наружной стороны под расшивку швов с внутренней стор. в полный шов с затиркой.
3	Верх стен зольника оштукатурить цементным раствором состава 1:3 с устройством уклона согласно детали А
4	Для загрузки зольника устраивается пандус с уклоном i=0,25
5	Пол в зольнике цементно-грунтовый М-50 согласно детали.
6	Вокруг зольника устраивается асфальтовая отмостка на гравийном или щебеночном основании.

Привязан 23-16/2021	
Рук. гр.	Парпиев
Проверил	
Исполнит.	Зокиров
Инв №	

23-157/12
В.И.Б.В.


Гл. инж.	Саидумаров.	Яма для шлама (зола) 6 м ³	Стадия	Лист	Листов.
Г.И.П.					
Нач. АПД	Мирзаев.	План, разрез 1-1, детали.	000 Андижонфурқаровийша.		
Рук. гр.	Кенжаев.				
Исполнит.	Машрапов.				

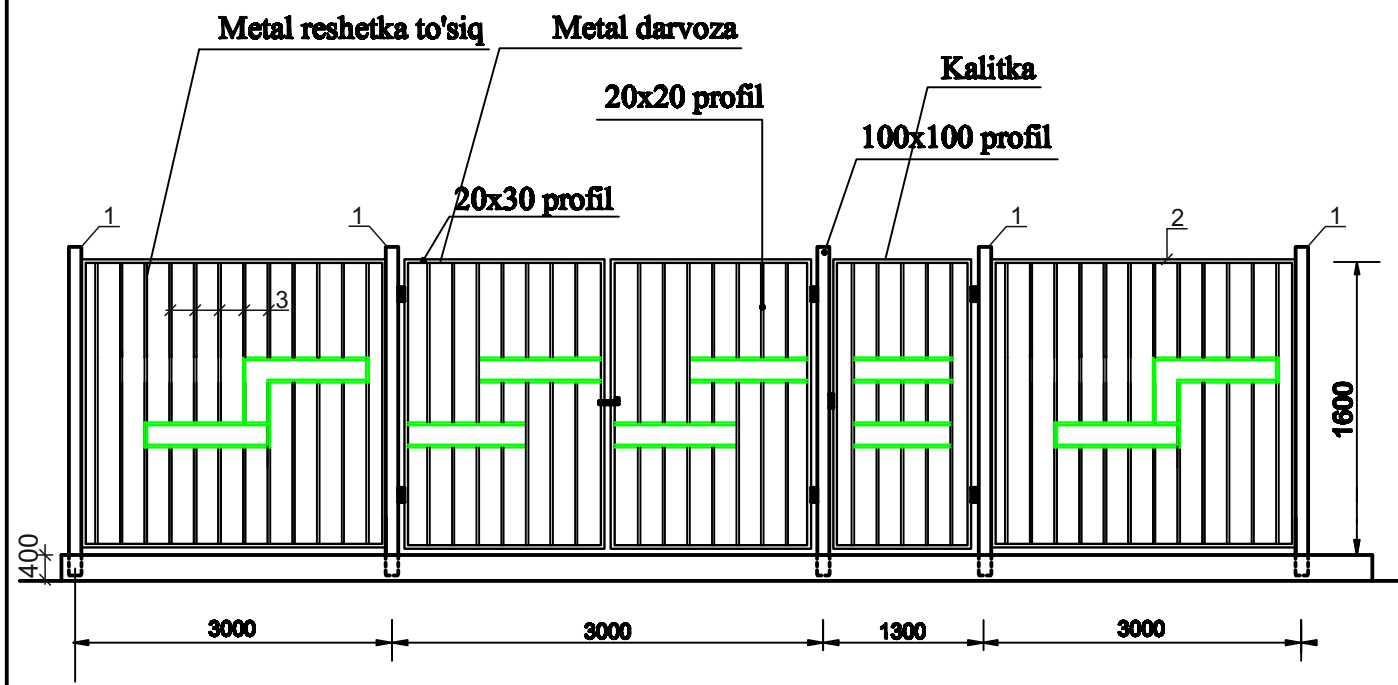


Sarf hisoboti

T/R	Belgilash	Nomlanish	Soni	Og'irlik	Eslatma
		Stoyka ST-1 (16 sht)			
1	GOST 8639-82	Profil 100x100x6 L=2200	1	37.88	606.0
2	GOST 8639-82	Profil 20x30x3 L=9200	14	17.94	251.1
3	GOST 8639-82	Profil 20x20x2 L=26000	14	27.8	389.4
		Petlya	6		
		Ruchki	3		

Qirqim 1-1

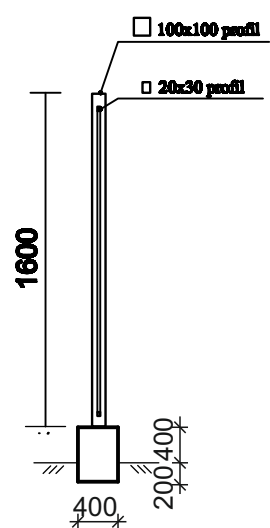

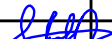							Shift:				AR		
Г И П		Саломов.О				Metal to'siq va metal darvoza					Bosqich	Varaq	Varaqlar
											IL	1	
Испол		Саломов.О				Ishchi chizmasi va ko'rinishi.					MCHJ “DIZAYN SERVIS PROEKT” 2024		


Спецификация противопожарного щита

№ поз	Обозначение	Наименование	Количество	Примечание
1	2	3	4	5
1	ТУ 51-192-83	Огнетушитель ОП-10	2	
2		Лопаты железные	2	
3		Войлочная кошма	1	
4		Ведро	2	
5		Топор	2	
6		Лом	2	


Примечания

- 1.Щит с пожарным инвентарем разработан на основании требований “Правил пожарной безопасности в нефтегазодобывающей промышленности Республики Узбекистан” от 2004г.
- 2.Расход древесины на щит - 0,18м3
- 3.Расход стекла на щит - 0,85м2
- 4.Остекленный блок оборудуется замком. В случае пожара стекло разбить.
- 5.Все деревянные элементы щита антисептировать и подвергнуть глубокой пропитке антипиреном.
- 6.Деревянные столбы перед установкой обмазать битумом на глубину заложения 1200мм и обернуть 2 слоями рубероида.


Фасад

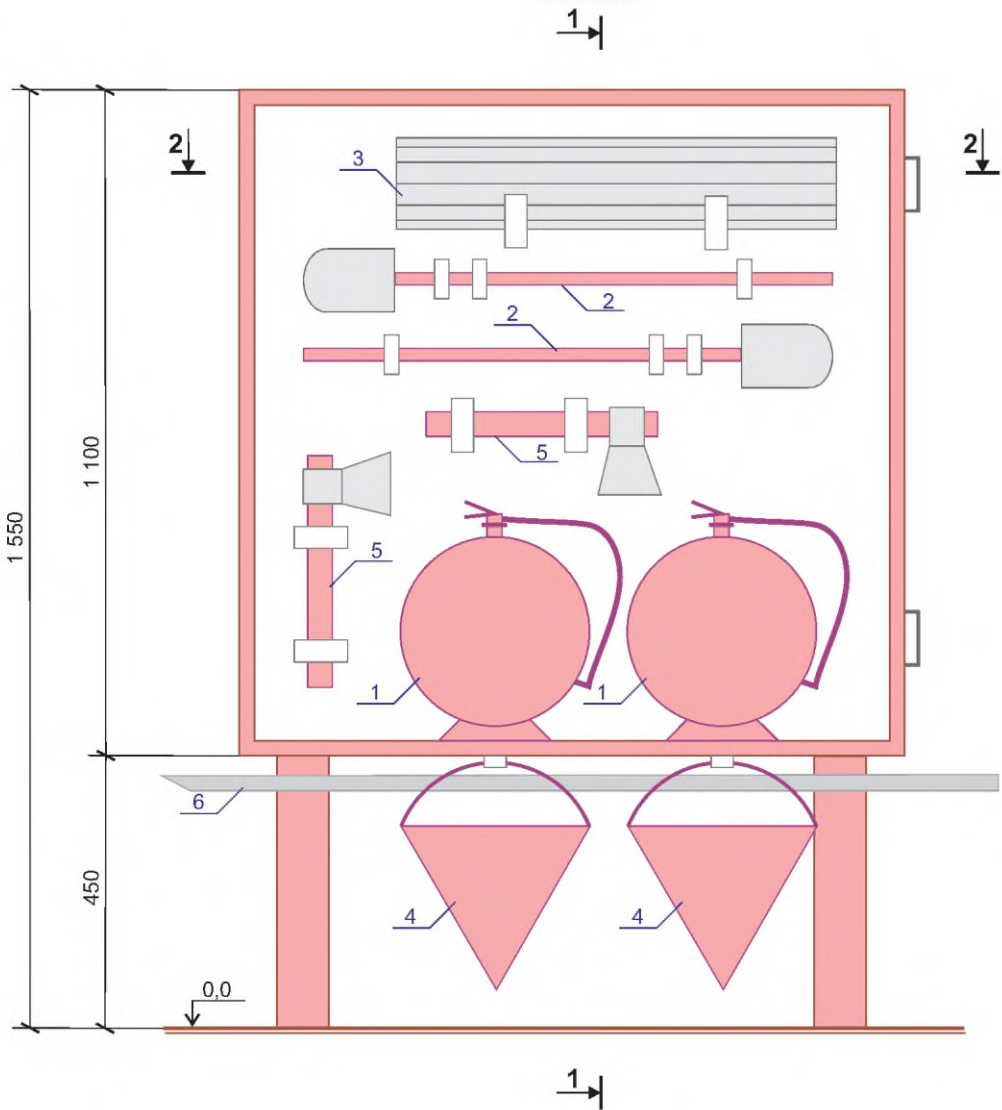

Разрез 1-1

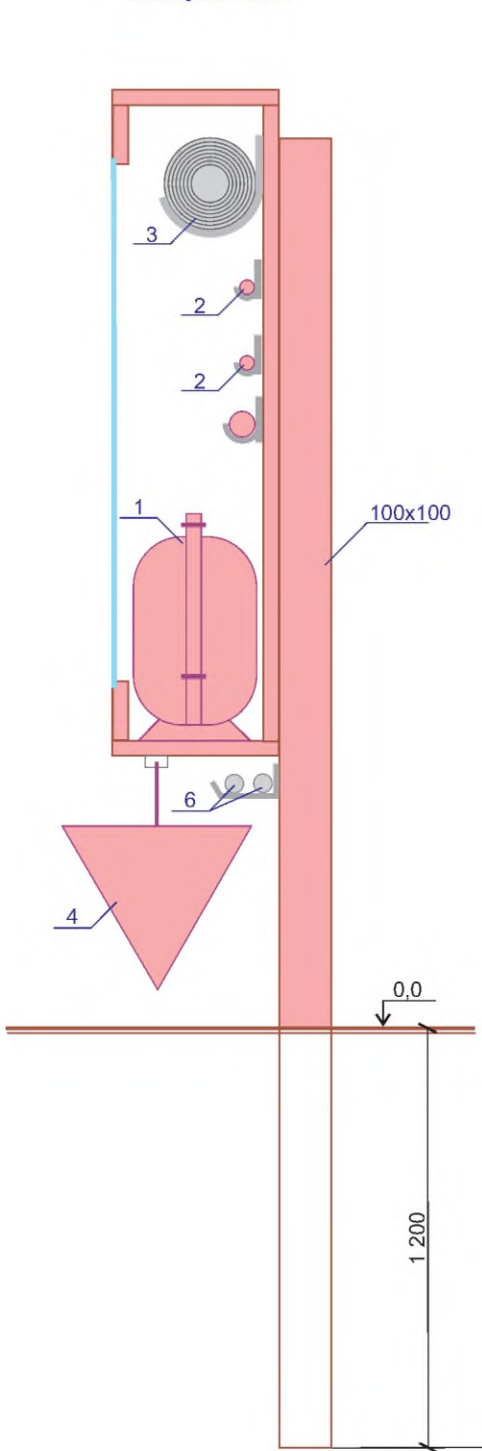


Разрез 2-2

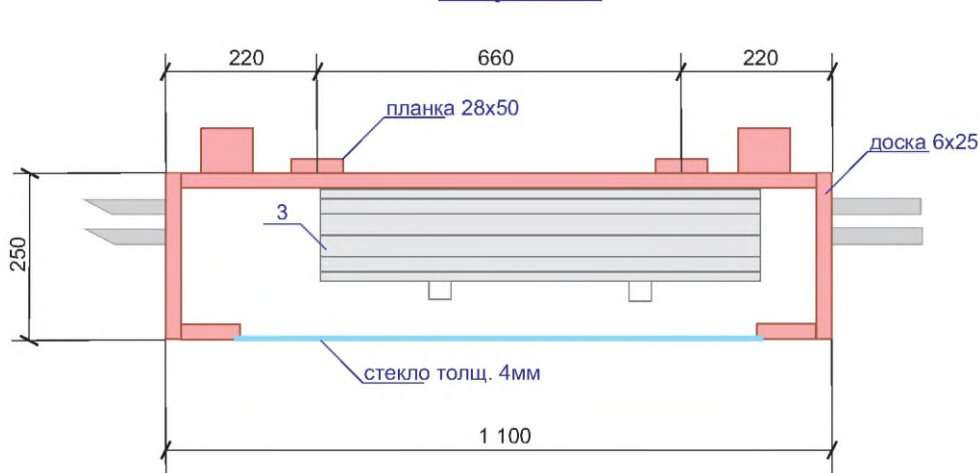


						Шифр:	АС
Изм.	Колуч.	Лист	№док.	Подпись	Дата		
Гл.инж		Сайдумаров					Стадия
ГИП		Исмоилов					Лист
Рук.гр		Парпиев					Листов
							РП
Испол		Солиев				Щит противопожарный инвентаря	ООО “Анджонфукаролойиха” г. Андижан прос.Бабура,2

Фасад

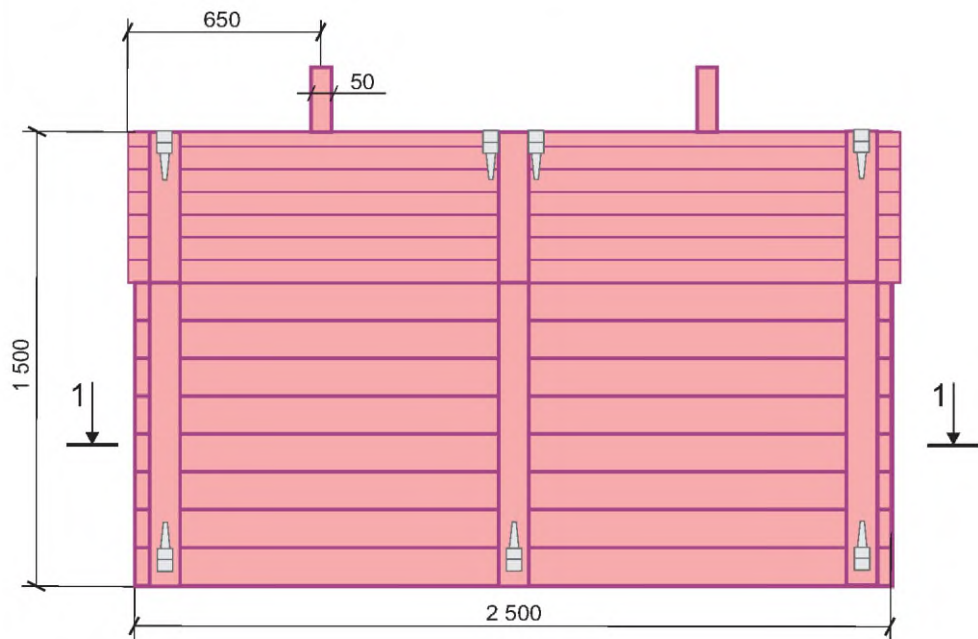

Вид с боку

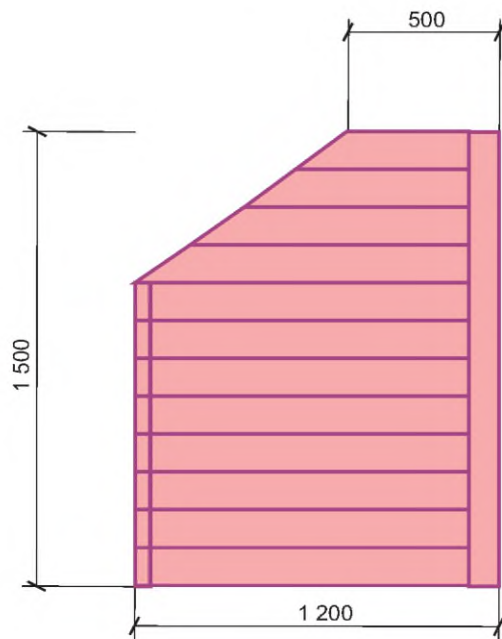


Спецификация на один ящик

№ поз	Обозначение	Наименование	Количество	Примечание
1	2	3	4	5
1		Доски сосновые 30х130 м3	0,45	
2		Доски сосновые 50х130 м3	0,20	
3		Брусок сосновый 200х150 м3	0,20	
4		шарниры шт	7	
5		крючки шт	4	
6		ручки шт	2	
7		гвозди кг	6	

Примечания

- 1.Ящик разработан на основании требований “Правил пожарной безопасности в нефтегазодобывающей промышленности Республики Узбекистан” от 2004г.
- 2.Все деревянные элементы ящика антисептировать.

Разрез 1-1

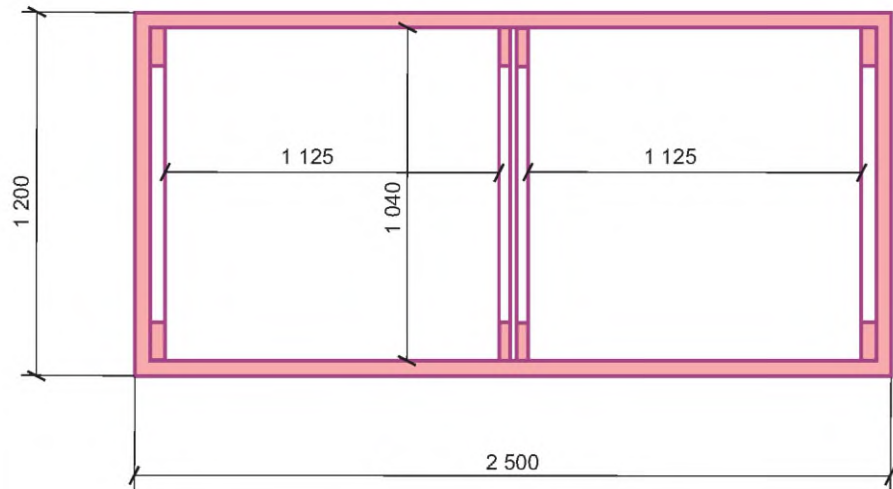


						Шифр: АС				
Изм.	Колуч.	Лист	№док.	Подпись	Дата					
Гл.инж.	Сайдумаров					Стадия		Лист	Листов	
ГИП	Исмоилов					РП				
Рук.гр.	Парпиев									
								ООО		
Испол.	Солиев					Ящик для песка		“Андижонфукаролойиха” г. Андижан прос.Бабура,2		




						AR			


Установка сборный железобетонный
ограждения

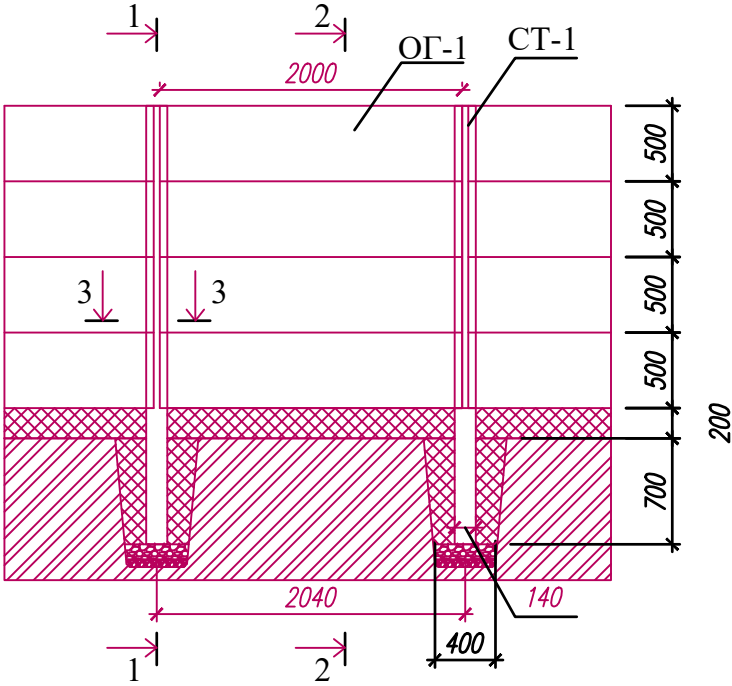


Сечения по 1-1

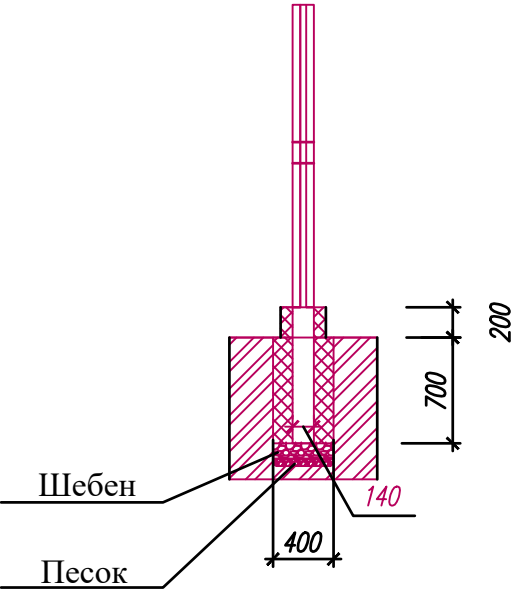


Сечения по 2-2

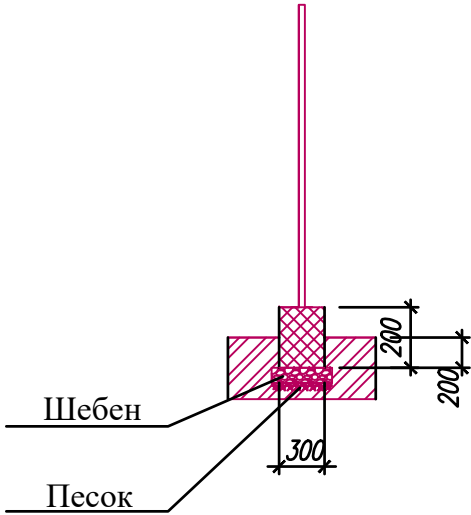

Сечения по 3-3

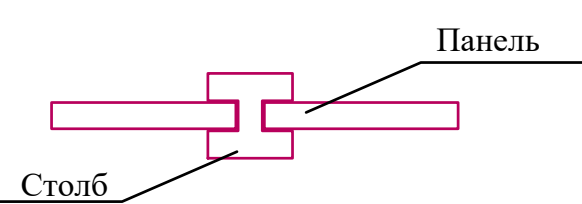

Узел повороты забора

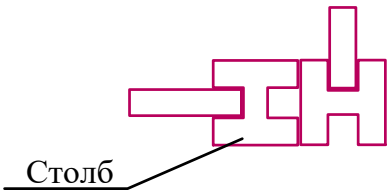

Спецификация элементов на 1 пролет

марка	обозначение	наименование	кол.	масса,	примечание
		Сборный ж/б столба			
СТ-1	ГОСТ	Столба из Ж/б L-2900	1		
		Бетонирование столбов			
		Бетон в-7,5 м3		0,17	
		Бетонирование нижних панелей			
		Бетон в-7,5 м3		0,11	
		Сборный ж/б ограждения			
ОГ-1	ГОСТ	Ограж из Ж/б L-2000 x 500	4		

Примечания

1. Копаем ямы под установку столбов, на дно ям засыпаем песок и щебень, трамбуем
2. Бетонирование столбов и нижних панелей по уровню.
3. Затвердение бетона не менее 12 часов
4. Монтаж панелей на раствор.
5. Зачистка патеков раствора.
6. Параметрый фундамента определяются в заимости от грунта
7. Для осуществления поворота забора, необходимо использовать два столба.

						Шифр:			АР			
Изм.	Кол.уч	Лист	№док.	Подпись	Дата	Сборный железобетонная ограждения столбы и секционные панели			Стадия	Лист	Листов	
ГАП.	Кенжаев								РП			
ГИП.	Насриддинов											
Рук. гр	Хамидов					Общий вид, сечения по 1-1, 2-2 Спецификация			ООО “Андижонфукаролойиха” г. Андижан прос.Бабура,2			
Арх-р.	Абдурахмонов О											