

Bosh reja ish chizmalarini asosiy jamlanmasi ro'yxati

<i>Varoqlar</i>	<i>Nomlanishi</i>	<i>Eslatma</i>
1	<i>Umumiy ma'lumot</i>	<i>BP-1</i>
2	<i>Bosh reja</i>	<i>BR-2</i>
3	<i>Bosh reja o'lchamlari bilan</i>	<i>BR-3</i>
4	<i>Vertikal rejalashtirish.</i>	<i>BR-4</i>
5	<i>Er ishlarini taqsimlash jadvali</i>	<i>BR-5</i>
6	<i>Obodonlashtirish.</i>	<i>BR-6</i>

Asosiy ish chizmalar jamlanmasi ro'yxati

<i>Varoq</i>	<i>Nomlanishi</i>	<i>Eslatma</i>
BR	<i>Bosh reja</i>	
TS	<i>Tashqi issiqlik tarmog'i</i>	
NVK	<i>Tashqi suv va oqava suv tarmog'i</i>	
TET	<i>Tashqi elektr tarmog'i</i>	
TAT	<i>Tashqi aloqa tarmog'i</i>	

Ushbu loyiha amaldagi qonun va qoidalarni tadbiq qilgan holatda bajarildi, Portlash va yong'in jarayonlarida bino va inshoatlarni ekpluatatsiya qilishda, atrof muhitni xavfsizligini ta'minlash nazarda tutilgi.

Loyiha bosh muxandisi:

“Pledge”
(sana)

Исмоилов А
(Ismi va familiyasi)

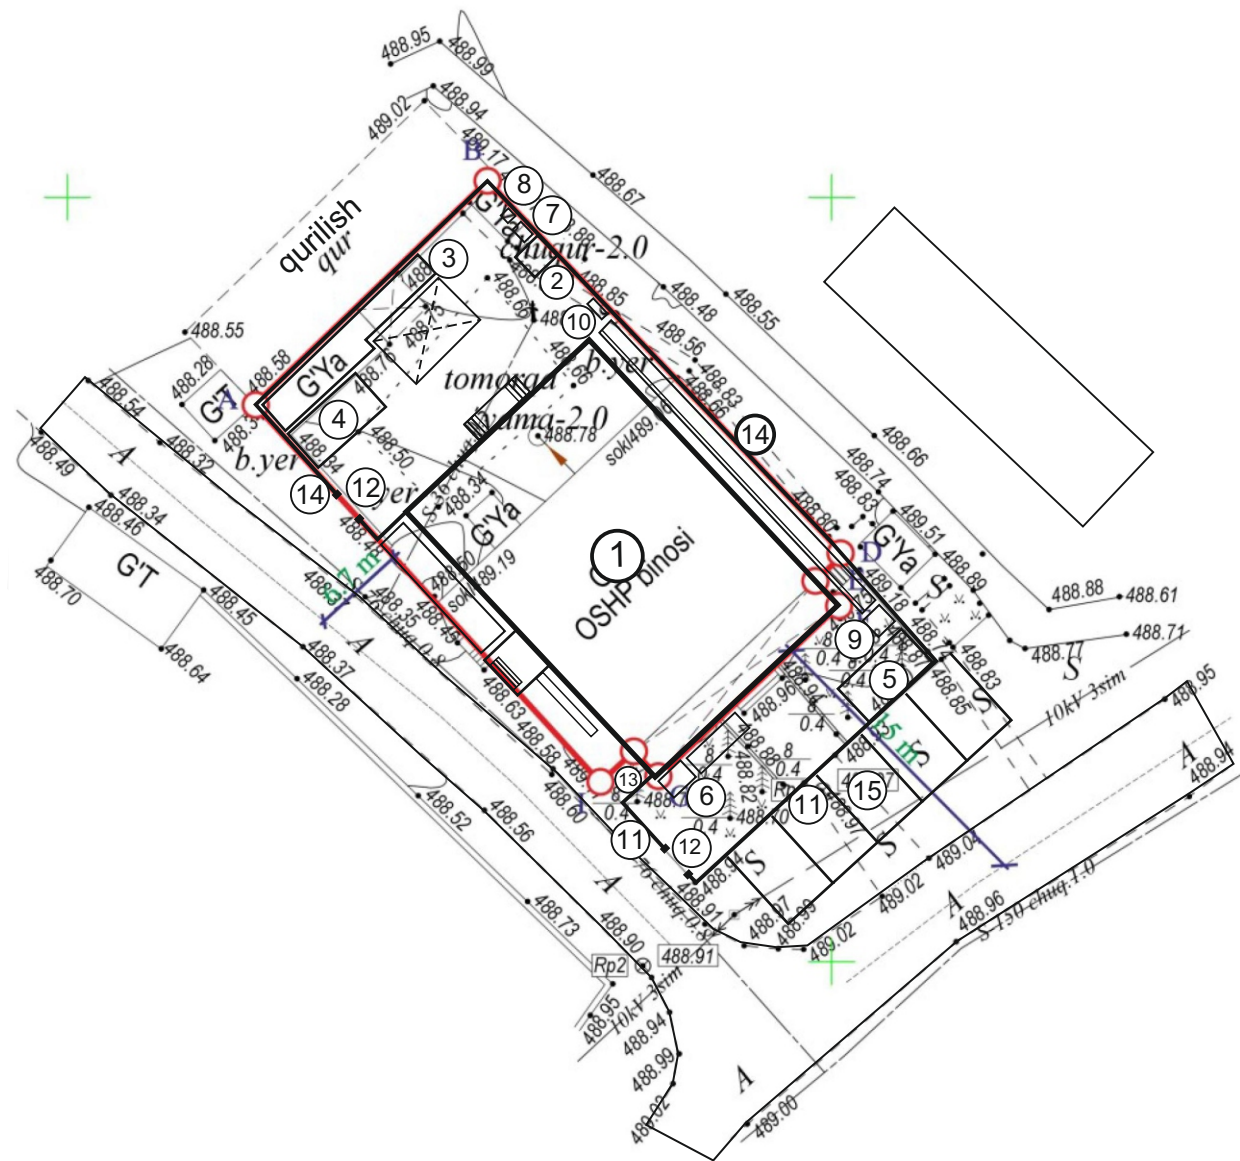
Havola qilingan va ilova qilingan hujjatlar ro'yxati

<i>Belgilanishi</i>	<i>Nomlanishi</i>
<i>ShNQ 2.07.01-23</i>	<i>Axoli punktlarining xududlarini rivojlanish va qurishni</i>
	<i>shahar shaxarsozlik jixatidan rejalashtirish..</i>
<i>ShNQ 2.08.01-2019</i>	<i>“Turar joy binolari”</i>
<i>ShNQ 2.08.02-23</i>	<i>Jamoat bino va inshootlari.</i>
<i>ShNQ 2.05.07-24</i>	<i>“Avtoturargoxlar”</i>
<i>ShNQ 2.08.06-23</i>	<i>Ta’lim tashkilotlari loyixalash talablari.</i>
<i>ShNQ 2.08.01-24</i>	<i>“Turar-joy ob’ektlarini loyixalash”</i>
<i>GOST .21,508-2020</i>	<i>Ishchi chizmada Turar joy va Jamoat bino inshootlarini</i>
	<i>BoshRejalarini to’g’ri bajarish.</i>
<i>ShNQ 2.07.02-24</i>	<i>Qurilish ob’ektlarini nogironligi bo’lgan va xayot faoliyati</i>
	<i>cheklangan shaxslar xamda keksalar extiyojini inobatga</i>
	<i>olgan xolda loyixalashtirish.</i>

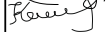
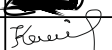
XUDUD BALANSI

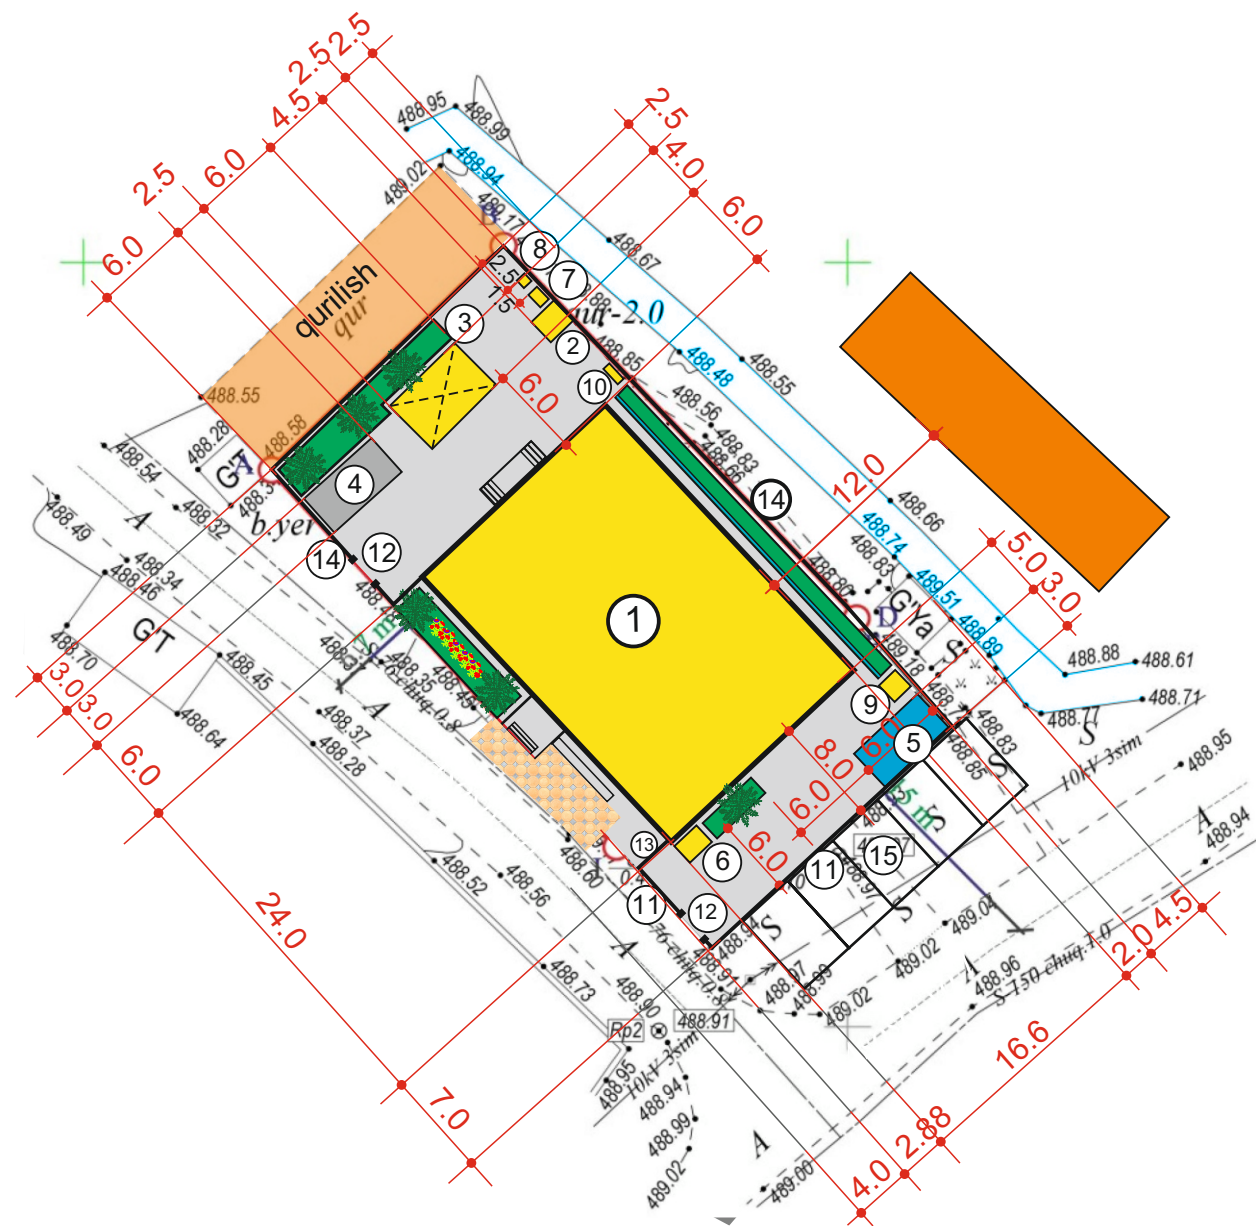
№ т/п	Nomi	майдони	
		ГА	%
1.	Er maydoni shundan:	0.076	100
	а) Qurulish maydoni.	0.053	69.73
	б) Ko`kalamzor maydonlar	0.01	13.5
	в) Yo`lak maydonlar	0.013	16.77

[illegible]

[illegible]

№ т/п	Nomi	майдони	
		ГА	%
1.	Er maydoni shundan:	0.076	100
	а) Qurulish maydoni.	0.053	69.73
	б) Ko`kalamzor maydonlar	0.01	13.5
	в) Yo`lak maydonlar	0.013	16.77

							GP
						Paxnaobod tumani “Shuvoqzor Boykechik ” MFY xududida joylashgan “Shuvoqzor Qishloq Vrachlik Punkti ”binosini buzib qayta qurish.	
LBM	Ismoilov					Boshqich	Varoq Varoq
LBA	Kenjaev					IL	2.
Gr.boshliq	Xomidov						
Bajardi	Kenjaev					Bosh reja M 1:500	«ANDIJONFUQAROLOYIXA» MCHJ



	Mavjud binolar
	Yangi binolar
	Ko'kalamzor
	Beton qoplamalar
	Bruschatka

[illegible]

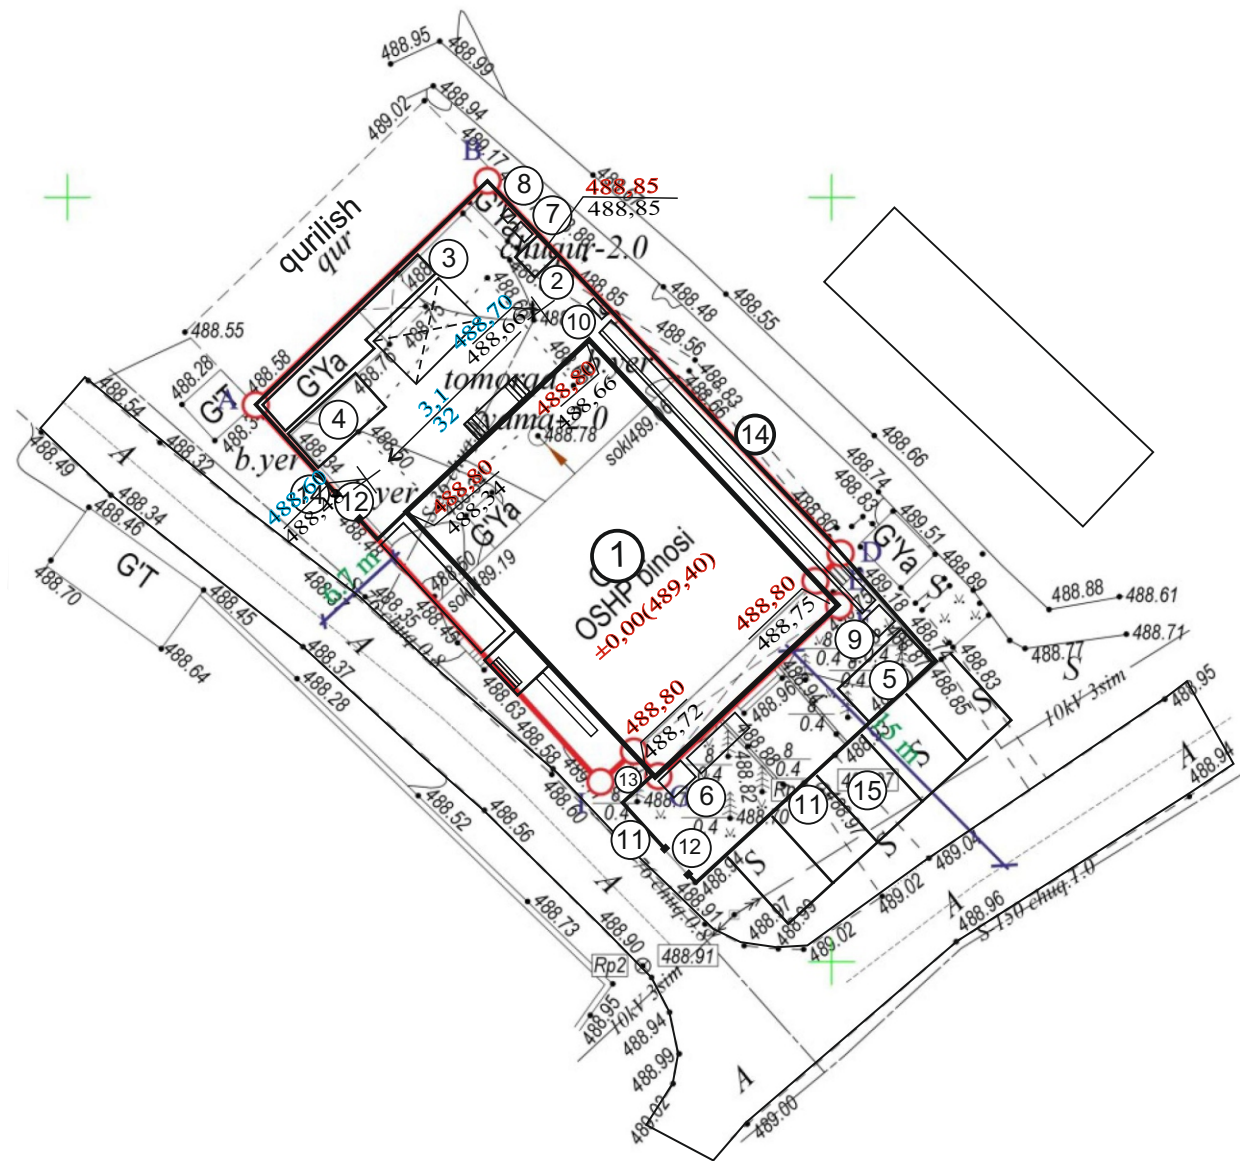
№ т/п	Nomi	майдони	
		ГА	%
1.	Er maydoni shundan:	0.076	100
	а) Qurulish maydoni.	0.053	69.73
	б) Ko`kalamzor maydonlar	0.01	13.5
	в) Yo`lak maydonlar	0.013	16.77

Paxnaobod tumani “Shuvoqzor Boykechik ” MFY xududida joylashgan “Shuvoqzor Qishloq Vrachlik Punkti ”binosini buzib qayta qurish.

Bosqich	Varoq	Varoq
IL	3	

Bosh reja M 1:500
(o'lchov chizmasi bilan)

«ANDIJONFUQAROLOYIXA»
MCHJ


$$\begin{array}{r} 488,80 \\ + 488,72 \\ \hline \end{array}$$

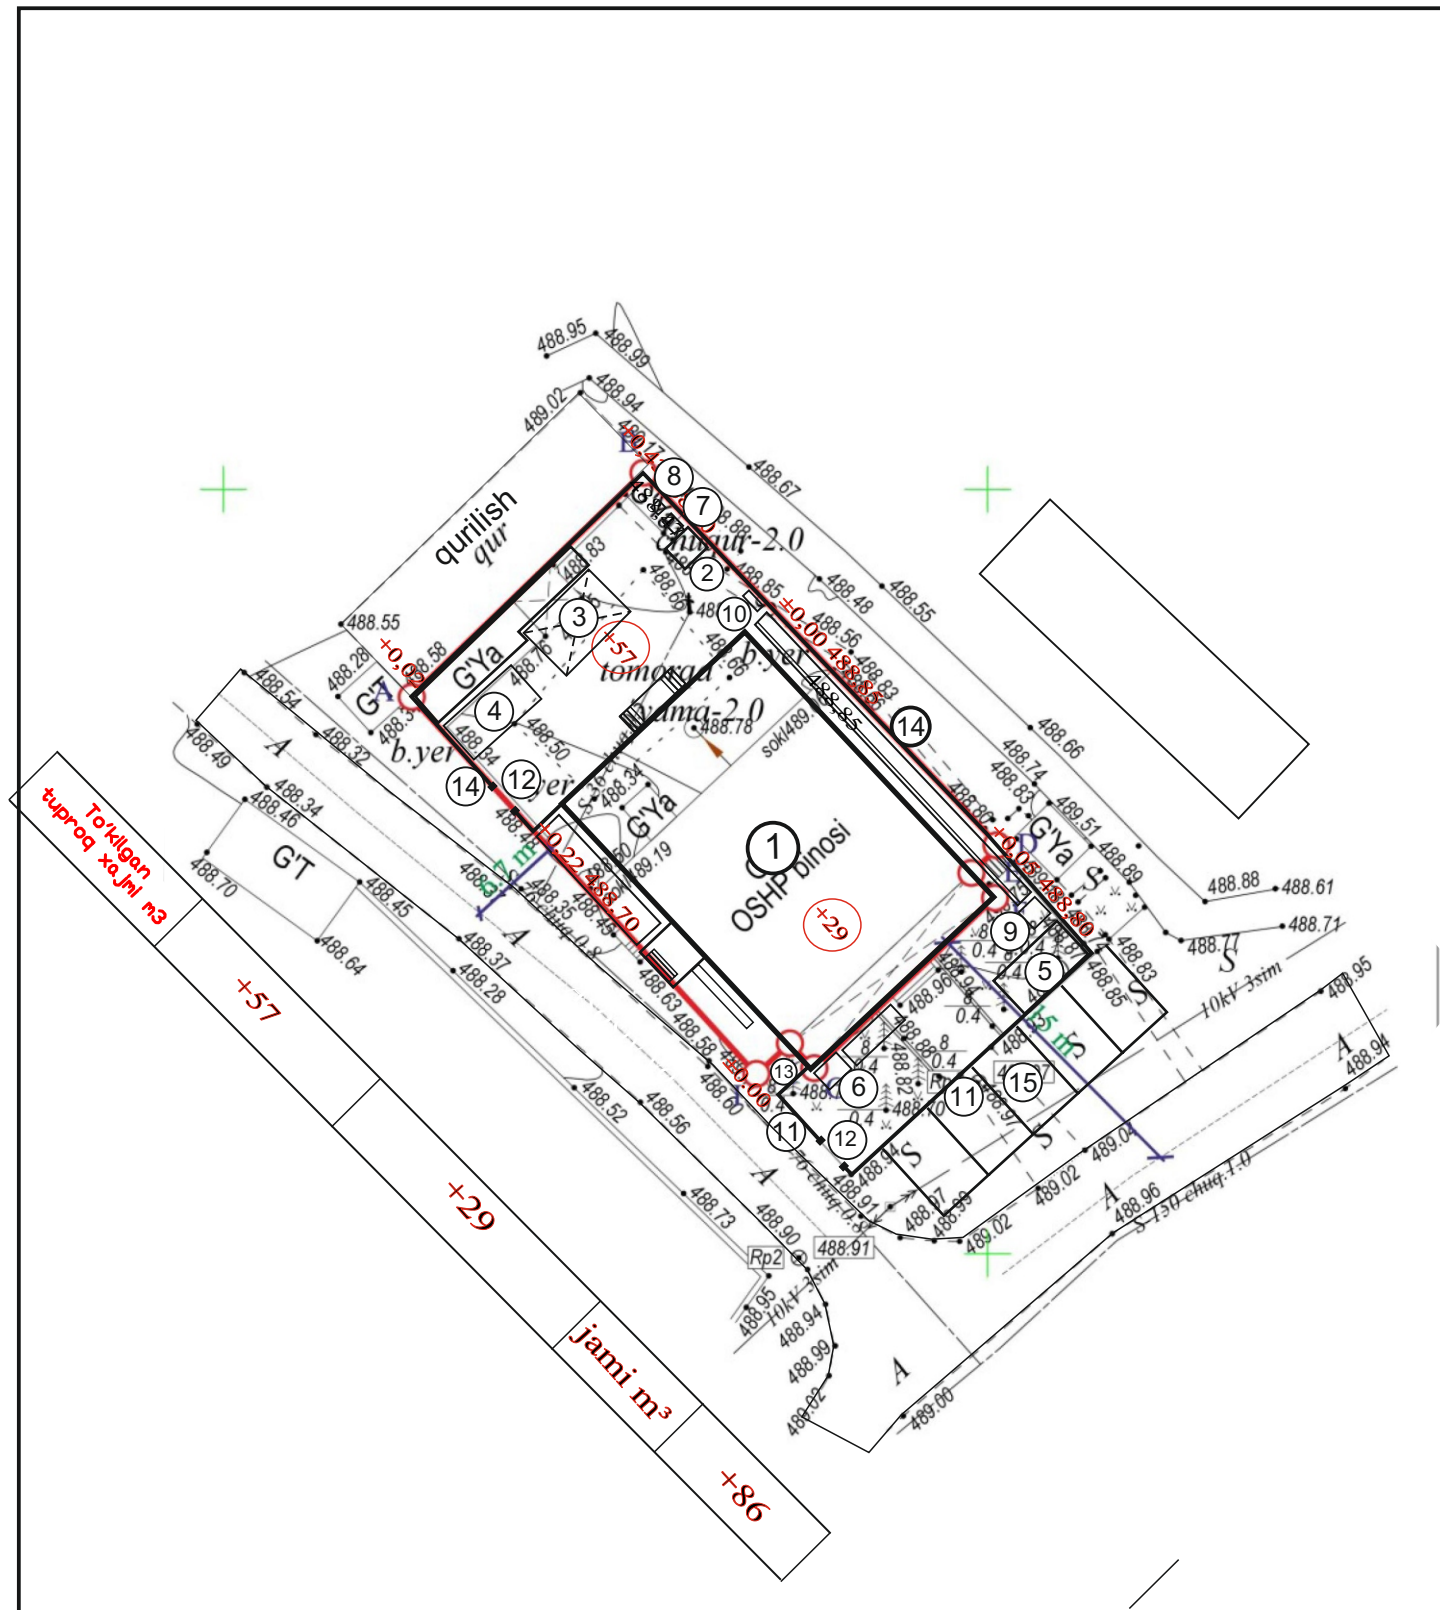
	488,80
	488,72

Bino burchagi loyihaviy belgisi
Bino burchagi mavjud belgisi

[illegible]

№ т/п	Nomi	майдони	
		ГА	%
1.	Er maydoni shundan:	0.076	100
	а) Qurulish maydoni.	0.053	69.73
	б) Ko`kalamzor maydonlar	0.01	13.5
	в) Yo`lak maydonlar	0.013	16.77

							GP
						Paxnaobod tumani “Shuvoqzor Boykechik ” MFY xududida joylashgan “Shuvoqzor Qishloq Vrachlik Punkti ”binosini buzib qayta qurish.	
LBM	Ismoilov					Bosqich	Varoq
LBA	Kenjaev					IL	4.
Gr.boshliq	Xomidov						
Bajardi	Yusupova					Relefni vertikal rejalshtirish.	«ANDIJONFUQAROLOYIXA» MCHJ



Shartli belgi

+0.03	488.75
	488.72

Ishchi belgi	Erning loyihaviy balandlik belgisi
	Erning mavjud balandlik belgisi



Tuproq to'ldirish xajmi m3

Er miqdorini anio'lash ko'rsatkichi

№№ п/п.	Ishlarni nomlanishi	Miqdori m3	
		(+)	(-)
1	Vertikal rejalashtirish	86	
2	Mavjud chuqurlarni to'ldirihs		
3	Qurilayotgan maydonlardan chiqgan ortiqcha tuproq		
	a) Yo'l va yo'laklar xandaq chuqurligi		70
	a) ariq yo'llari		4
	Jami	86	74
4	Xandaq to'ldirish zichlik darajasi (K-1.07)	92	
5	Tuproq keltirish ishlari miqdori	18	
	Balans	92	92

--	--	

--	--	