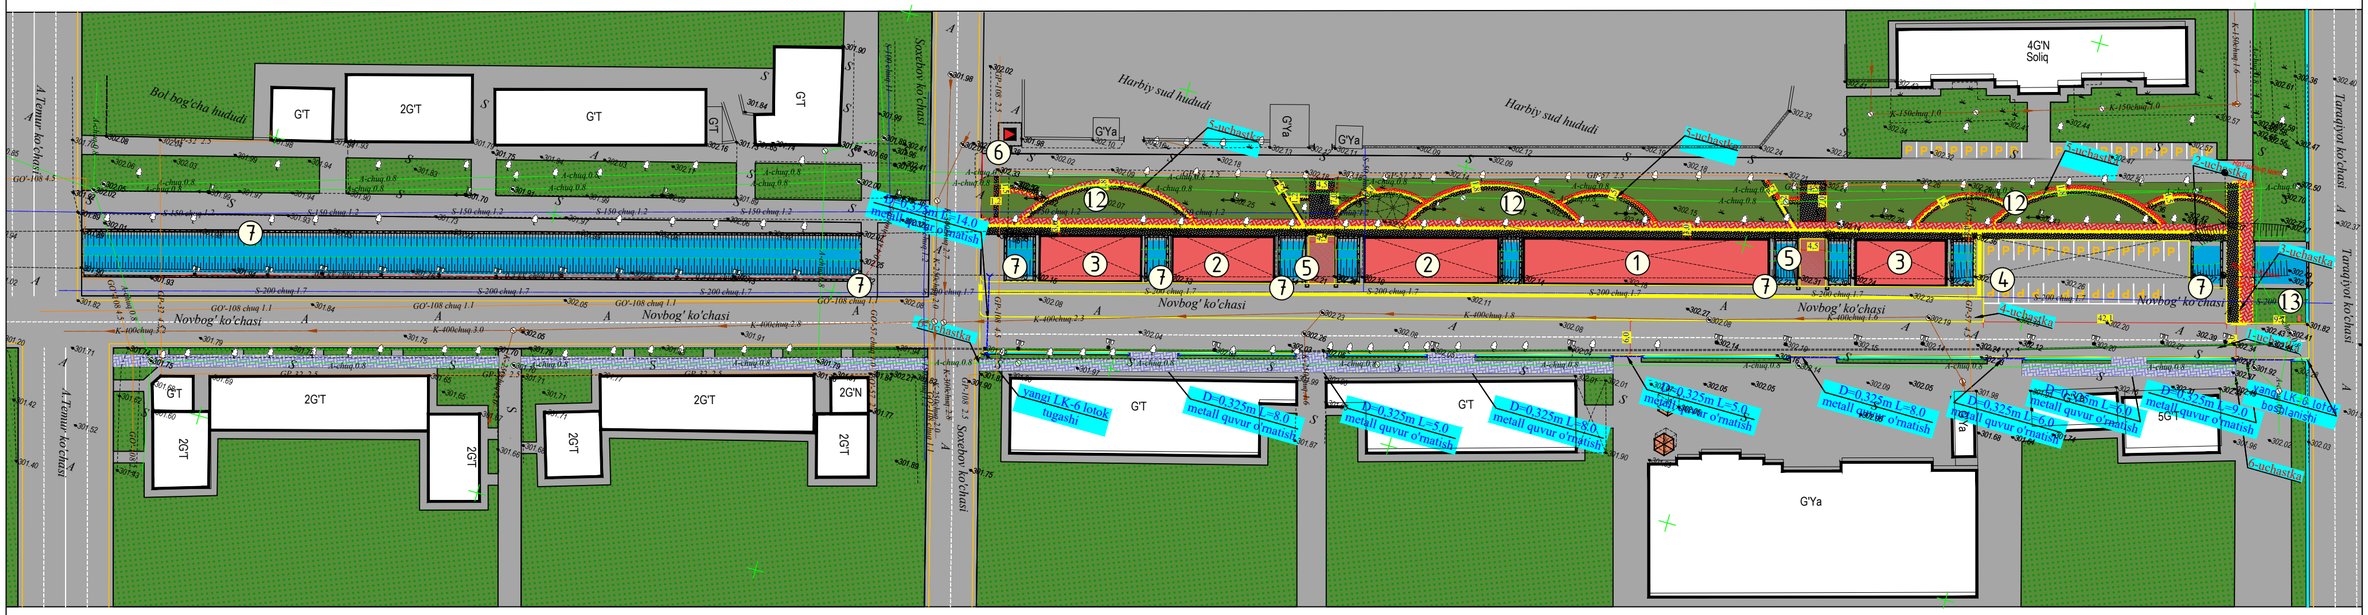


Mazkur topografik tasvir Vazirlar Mahkamasining 2025 yil 12 fevraldagi 85-son qarori talablariga muvofiq “Topografiya” ma'lumotlar bazasiga kiritilgan. Ro'yxatga olish raqami:

(Hujjat haqiqiyligini mobil telefon yordamida QR- kodni skaner qilish orqali tekshirish mumkin)

114048

Kichik me'moriy shakllar

№	Nomlanishi	Soni	Izoh
А	Chiqindi yig'ish joyi	2	Loyihalanayotgan
Б	Yong'inga qarshi inventar	2	Loyihalanayotgan
В	O'rindiq va urna	60	Loyihalanayotgan
Г	Metal panjarali to'siq	260.0p/m	Loyihalanayotgan
Ё	Tungi yoritish chirog'i	44	Loyihalanayotgan

Bino va inshoolar tasnifi

№	Nomlanishi	Qavatlar	Soni	Izoh
1	Restoran	2-qavat	1	Kelajakda
2	Kafe	2-qavat	2	Kelajakda
3	Kafe	1-qavat	2	Kelajakda
4	Avtoturargoh			Loyihalanayotgan
5	Ko'prik		2	Mavjud
6	Transformator (100GKTP)		1	Loyihalanayotgan
7	Metall to'siq		550 n/m	Loyihalanayotgan
8	Ovqatlanish joyi			Kelajakda
9	Bolalar o'yingohi			Kelajakda
10	Sahna (gitaristlar uchun)		1	Kelajakda
11	Bar		1	Kelajakda
12	Dam olish zonasi			Loyihalanayotgan
13	Kirish joyi (arka)		1	Loyihalanayotgan
14	Chiqish joyi (arka)		1	Loyihalanayotgan

Shartli belgilar:

	Kelajakda qurilishi rejalashtirilayotgan bino
	Loyixalanayotgan yo'lak osti maydon
	Loyixalanayotgan ko'kalamzorlashtirish maydoni
	Xudud chegarasi

Договор №

ГП

"Shoshlik" mahallasi hududida joylashgan Navbog' ko'chasining 400 metr qismini tun-u kun faoliyat yurituvchi (24/7) rejimga o'tkazish hamda zarur infratuzilma bilan ta'minlash orqali 25 ta yangi savdo va maishiy xizmat ko'rsatish maqsadlarini tashkil etish.

Изм.	Кол.	Лист	№ Док	Подпись	Дата
Гл. инж		Рашидов Т.			
Ген. п					

Стадия	Лист	Листов
Р.П.		

Масштаб 1: 500

"Arch Design Service" MCHJ 2026 yil.