



Иш ҳажмлари булиниши жадвали

т/б №	Иштурлари	Ўлч. бирл.	Трубопровод скв.-1	Трубопровод скв.-1-1	Жами
1	2	3	4	5	7
1	Траншея ўрни экскаватор билан казиш, 2-гуруҳли тупрокда	м³	250	130	380
2	Траншея ўрни қўл кучи билан казиш, 1-гуруҳли тупрокда	м³	27	14	41
3	Қувур остига қум тушаш 10 см	м³	6,16	3,19	9,35
4	d=110x20,1 мм ли пластмасса қувур ўрнатиш (янги)	м	560	290	850
5	Асфальт, гравий йўллар остига кожух учун d=150x6 ммли металл қувур ўрнатиш (янги)	м	43		43
6	Қўл кучи билан қувур икки ёнини қайта қўмиш, 1-гуруҳли тупрок	м³	27	14	41
7	Т-130 о.к. бульдозер билан қувур устини сифатли қилиб қайта қўмиш, 1-гуруҳли тупрок	м³	245	127	372
8	Трубопроводни кесиб ўтган асфальт йўлни бузиб қайта тиклаш гравий 16 см асфальт 8 см	м² /м³ м² /м³	124/19,84 124/9,92		

Трубопровод скв.-1

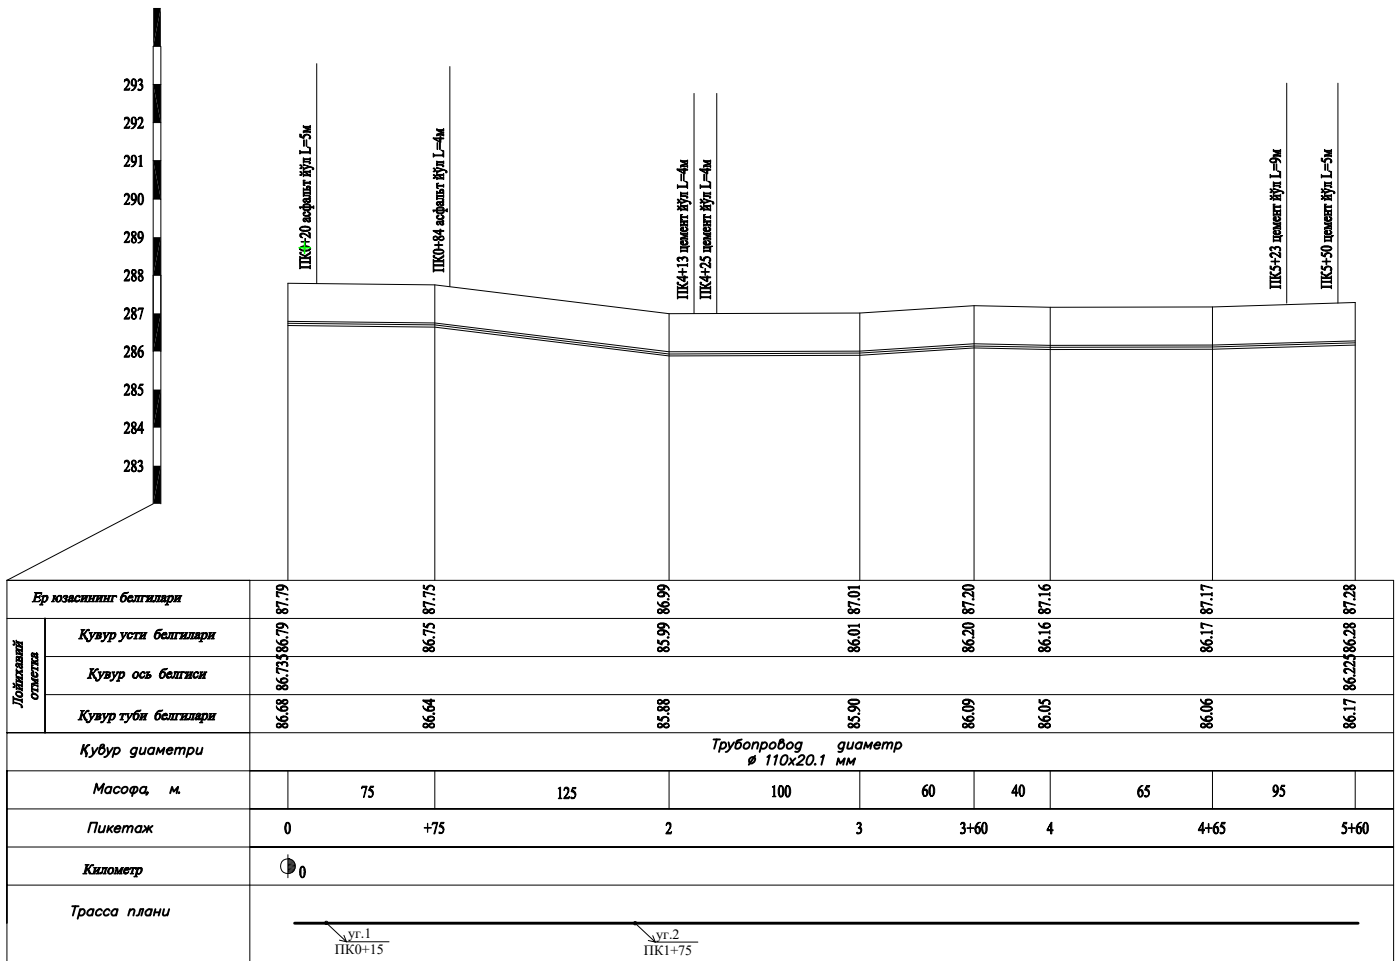

Трубопровод скв.-1-1

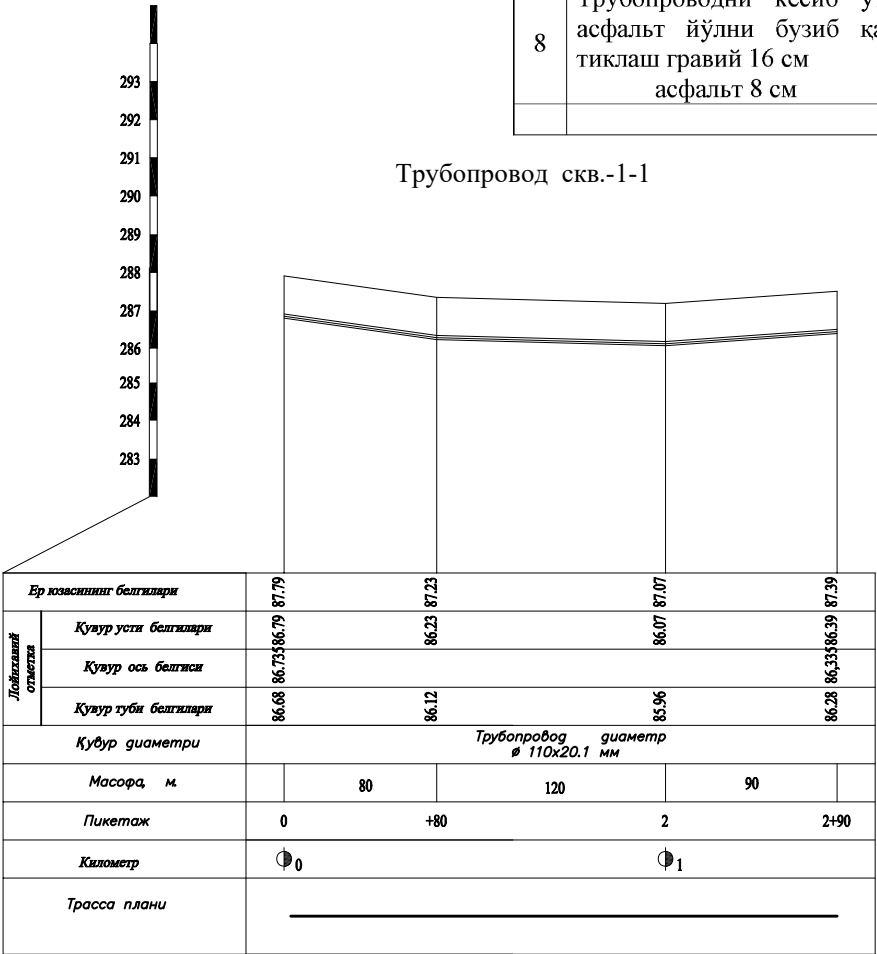

Изоҳ:


1. Трубопрвод 2026 йил июл ойида "O'zgashliti" МСНУ томонидан съёмка қилинди.
2. Ишлаб чиқаришда хавфсизлик техникаси қоидаларига риоя қилинади .

Шартли белгилар

Мавжудлари

- Ер юзасининг белгилари
- Қувур усти белгилари
- Қувур ось белгиси
- Қувур туби белгилари

Траншеяни кундаланг кесим қуриниши

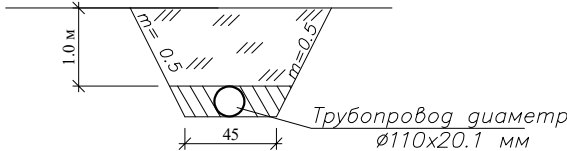

ИНВ №

Мансаб

Фамилия

Имзо

сана

Муборак тумани "Геолог" МФЙ ҳудудига суғориш тармоқларини яхшилаш

Суғориш тармоғи

Ишчи лойиҳа

Шифр

№

М в 1 : 100 г 1 : 2000

Чизма 1

Чизмалар 1


Bo'ylama profil

"VISION DESIGN GROUP"

Қарши шаҳар - 2026 й.

Иш ҳажмлари булиниши жадвали

Трубопровод скв.-2

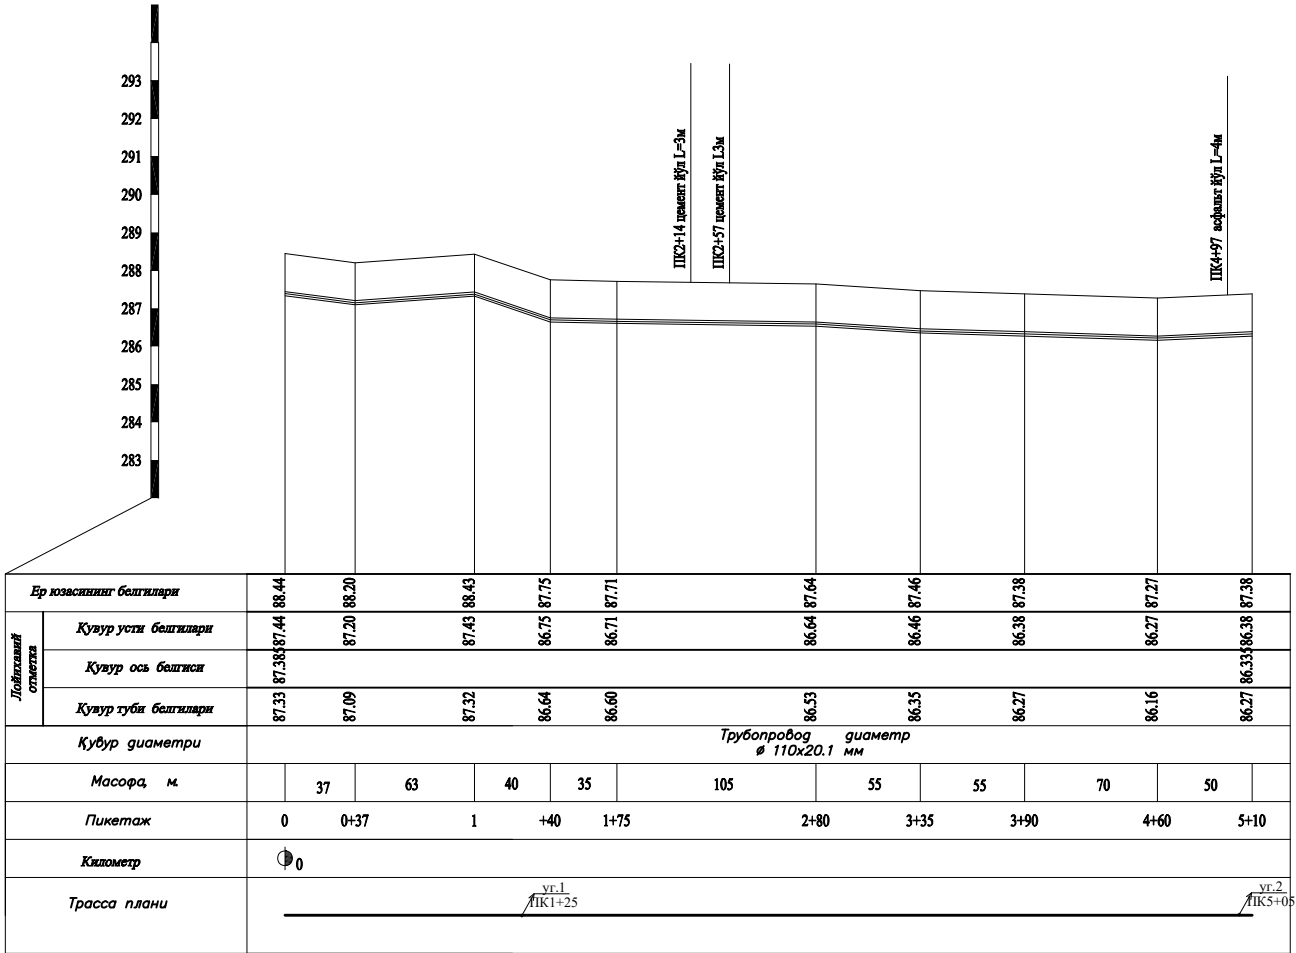

Изоҳ:


1. Трубопровод 2026 йил июл ойида *"O'zgashlii"* МСНЖ томонидан съёмка қилинди.
2. Ишлаб чиқаришда хавфсизлик техникаси қоидаларига риоя қилинади .

Шартли белгилар

Мавжудлари

— Ер юзасининг белгилари
 — Кувур усти белгилари
 — Кувур ось белгиси
 — Кувур туби белгилари

Траншеяни кундаланг кесим куриниши

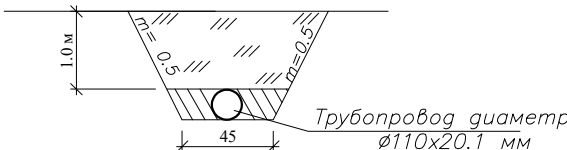


т/б №	Иштурлари	Ўлч. бирл.	Трубопровод скв.-2
1	2	3	4
1	Траншея ўрни экскаватор билан қазиш, 2-гуруҳли тупрокда	м³	227
2	Траншея ўрни қўл кучи билан қазиш, 1-гуруҳли тупрокда	м³	25
3	Қувур остига қум тушаш 10 см	м³	5,61
4	d=110x20,1 мм ли пластмасса қувур ўрнатиш (янги)	м	510
5	Асфальт, гравий йўллар остига кожух учун d=150x6 ммли металл қувур ўрнатиш (янги)	м	6
6	Қўл кучи билан қувур икки ёнини қайта қўмиш, 1-гуруҳли тупрок	м³	25
7	Т-130 о.к. бульдозер билан қувур устини сифатли қилиб қайта қўмиш, 1-гуруҳли тупрок	м³	222
8	Трубопроводни кесиб ўтган асфальт йўлни бузиб қайта тиклаш гравий 16 см асфальт 8 см	м² /м³ м² /м³	16/2,56 16/1,28
9	Трубопроводни кесиб ўтган цемент йўлни бузиб қайта тиклаш гравий 10 см	м² /м³	24/2,4

ИНВ №				Муборак тумани "Геолог" МФЙ ҳудудига суғориш тармоқларини яхшилаш		
Мансаб	Фамилия	Имзо	сана			
ГИП	Орзикулов Ф.			Суғориш тармоғи	Ишчи лойиҳа	
Проектир.	Мухторов Б				Шифр	№
Проверил	Ботирова Р.				М в 1 : 100 г 1 : 2000	
					Чизма 1	Чизмалар 1
				Bo'ylama profil	"VISION DESIGN GROUP"	
Қарши шаҳар - 2026 й.						


Иш ҳажмлари булиниши жадвали

т/б №	Иштурлари	Ўлч. бирл.	Трубопровод скв.-3
1	2	3	4
1	Траншея ўрни экскаватор билан казиш, 2-гуруҳли тупрокда	м³	325
2	Траншея ўрни қўл кучи билан казиш, 1-гуруҳли тупрокда	м³	36
3	Қувур остига қум тушаш 10 см	м³	8,03
4	d=110x20,1 мм ли пластмасса қувур ўрнатиш (янги)	м	730
5	Асфальт, гравий йўллар остига кожух учун d=150x6 ммли металл қувур ўрнатиш (янги)	м	58
6	Қўл кучи билан қувур икки ёнини қайта қўмиш, 1-гуруҳли тупрок	м³	36
7	Т-130 о.к. бульдозер билан қувур устини сифатли қилиб қайта қўмиш, 1-гуруҳли тупрок	м³	318
8	Трубопроводни кесиб ўтган гравий йўлни бузиб қайта тиклаш гравий 16 см	м² /м³	80/12,8
9	Трубопроводни кесиб ўтган цемент йўлни бузиб қайта тиклаш 10 см	м² /м³	84/8,4

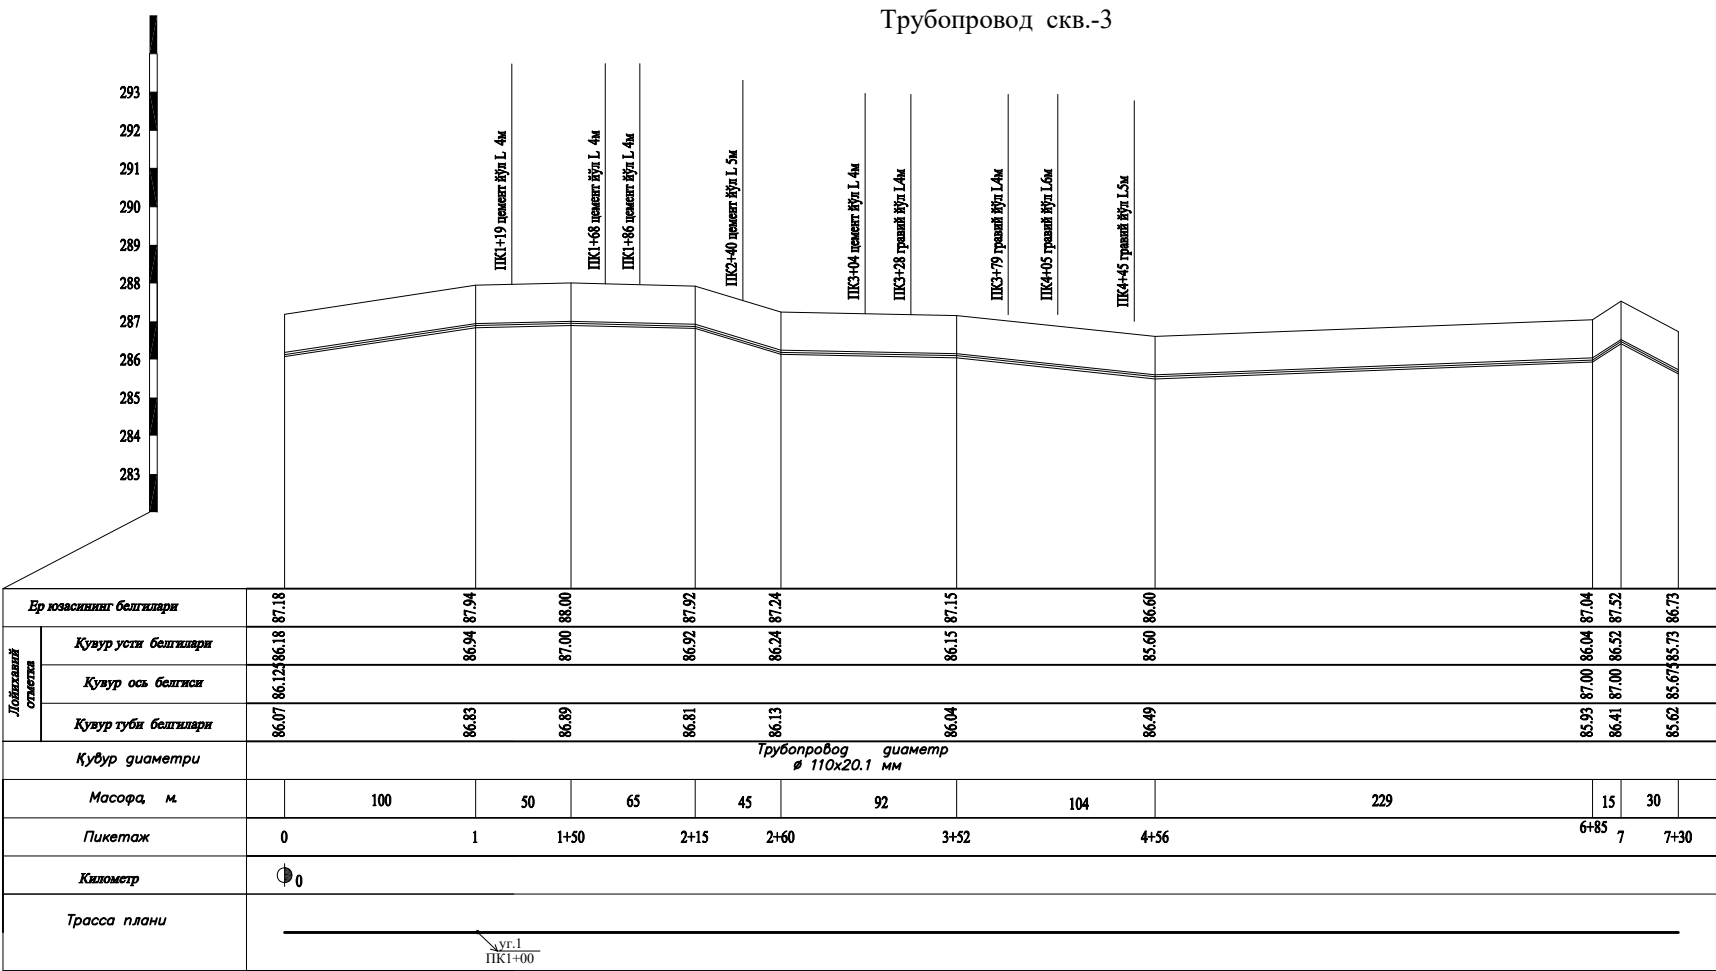


Изоҳ:

- Трубопрвод 2026 йил июл ойида "O'z'gashliti" МСНҲ томонидан съёмка қилинди.
- Ишлаб чиқаришда хавфсизлик техникаси қоидаларига риоя қилинади .

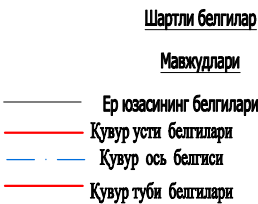

ИНВ №				Муборак тумани "Геолог" МФЙ ҳудудига суғориш тармоқларини яхшилаш	
Мансаб	Фамилия	Имзо	сана		
				Суғориш тармоғи	
ГИП	Орзикулов Ф.				
Проектир.	Мухтаров Б				
Проверил	Ботирова Р.				
				Bo'yлама profil	
Қарши шаҳар - 2026 й.				"VISION DESIGN GROUP"	

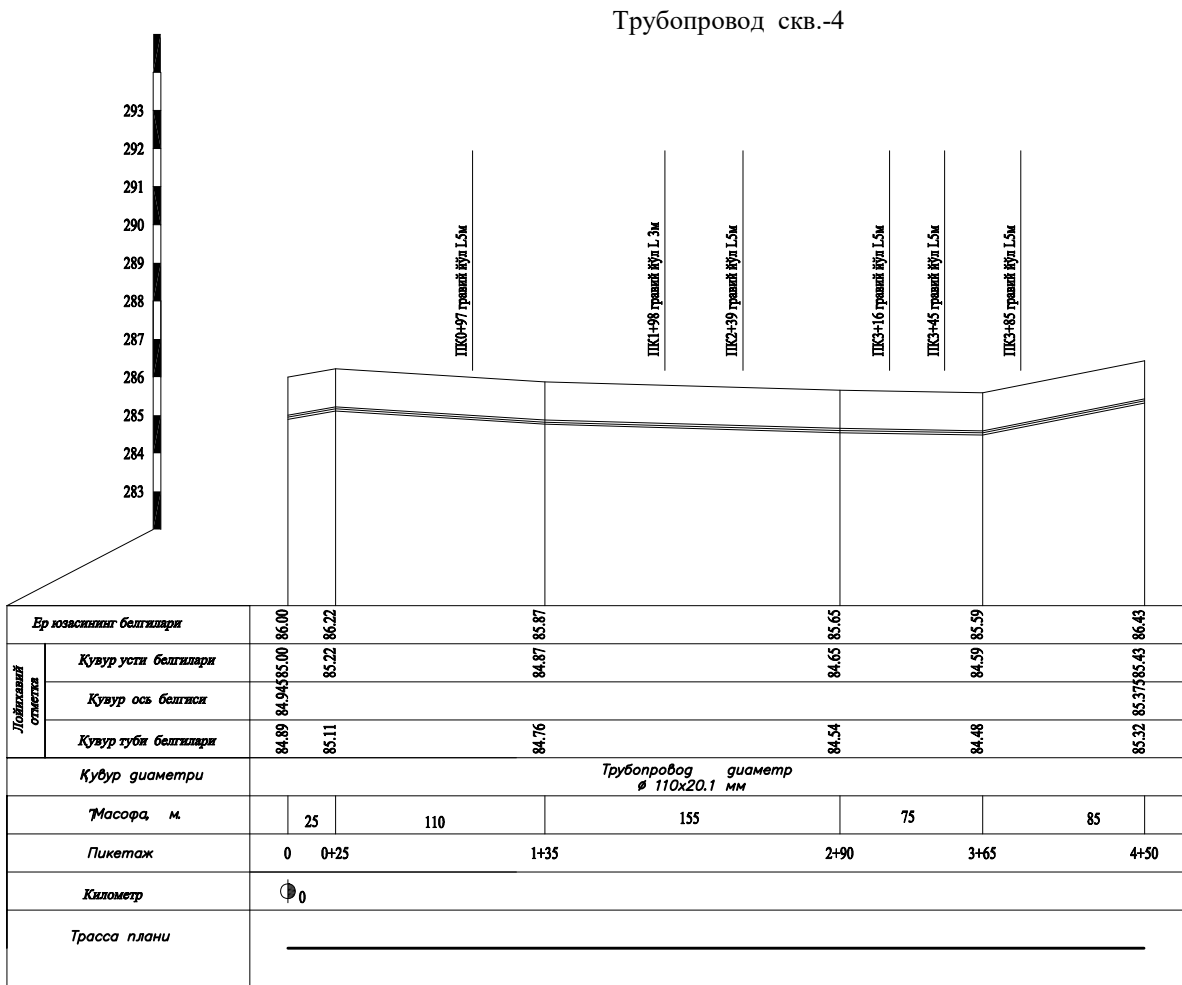


Иш ҳажмлари булиниши жадвали




Т/б №	Иштурлари	Ўлч. бирл.	Трубопровод скв.-3
1	2	3	4
1	Траншея ўрни экскаватор билан қазиш, 2-гуруҳли тупроқда	м³	201
2	Траншея ўрни қўл кучи билан қазиш, 1-гуруҳли тупроқда	м³	22
3	Қувур остига қум тушаш 10 см	м³	4.95
4	d=110x20,1 мм ли пластмасса қувур ўрнатиш (янги)	м	450
5	гравий йўллар остига кожух учун d=150x6 мм ли металл қувур ўрнатиш (янги)	м	40
6	Қўл кучи билан қувур икки ёнини қайта кўмиш, 1-гуруҳли тупроқ	м³	22
7	Т-130 о.к. бульдозер билан қувур устини сифатли қилиб қайта кўмиш, 1-гуруҳли тупроқ	м³	198
8	Трубопроводни кесиб ўтган гравий йўлни бузиб қайта тиклаш гравий 16 см	м² /м³	112/17.92

Изоҳ:

1. Трубопрвод 2026 йил июл ойида "O'zgashliti" МСНҲ томонидан съёмка қилинди.
2.Ишлаб чиқаришда хавфсизлик техникаси қоидаларига риоя қилинади .

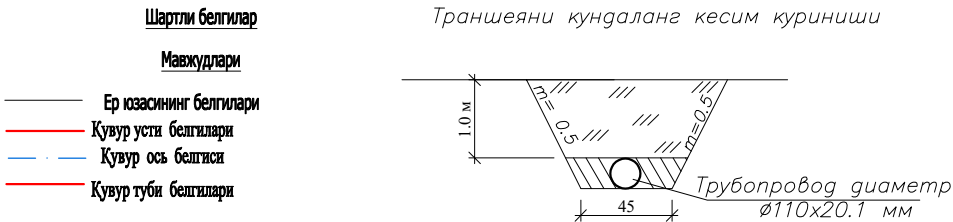

ИНВ №									
Мансаб	Фамилия	Имзо	сана	Муборак тумани "Геолог" МФЙ ҳудудига суғориш тармоқларини яхшилаш					
				Суғориш тармоғи			Ишчи лойиҳа		
							Шифр		№
ГИП	Орзикулов Ф.						М в 1 : 100 г		1 : 2000
Проектир	Мухтаров Б.						Чизма 1		Чизмалар 1
Проверил	Ботирова Р.			Bo'ylama profil			"VISION DESIGN GROUP"		
Қарши шаҳар - 2026 й.									

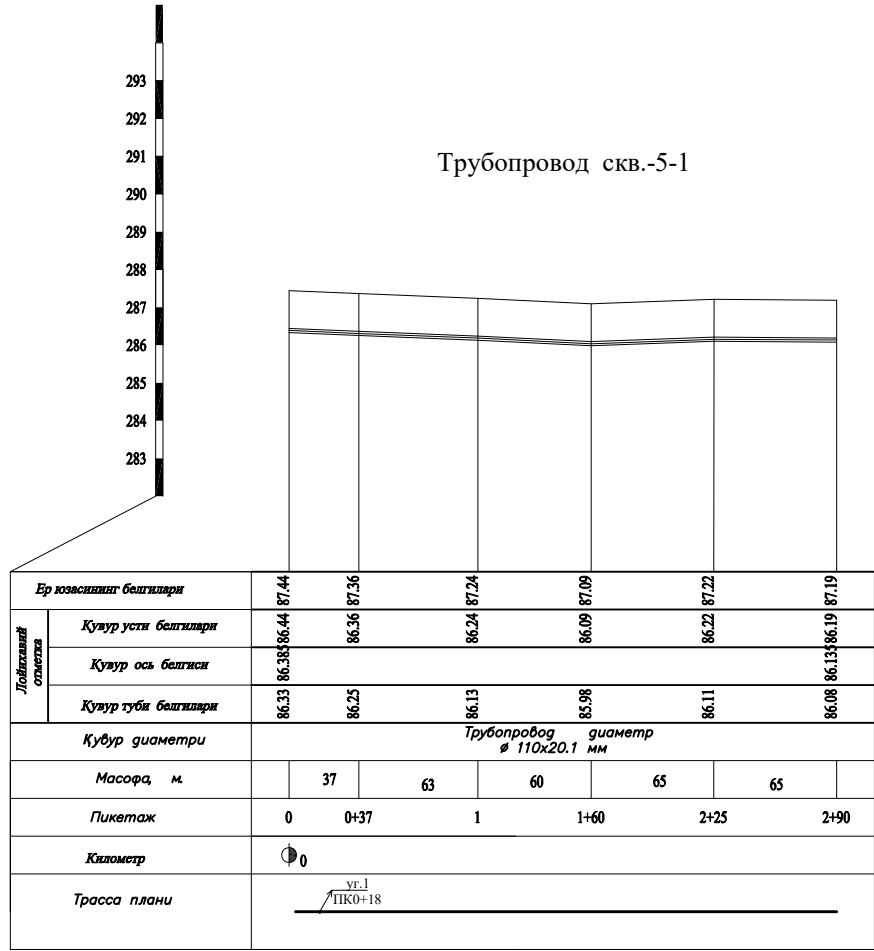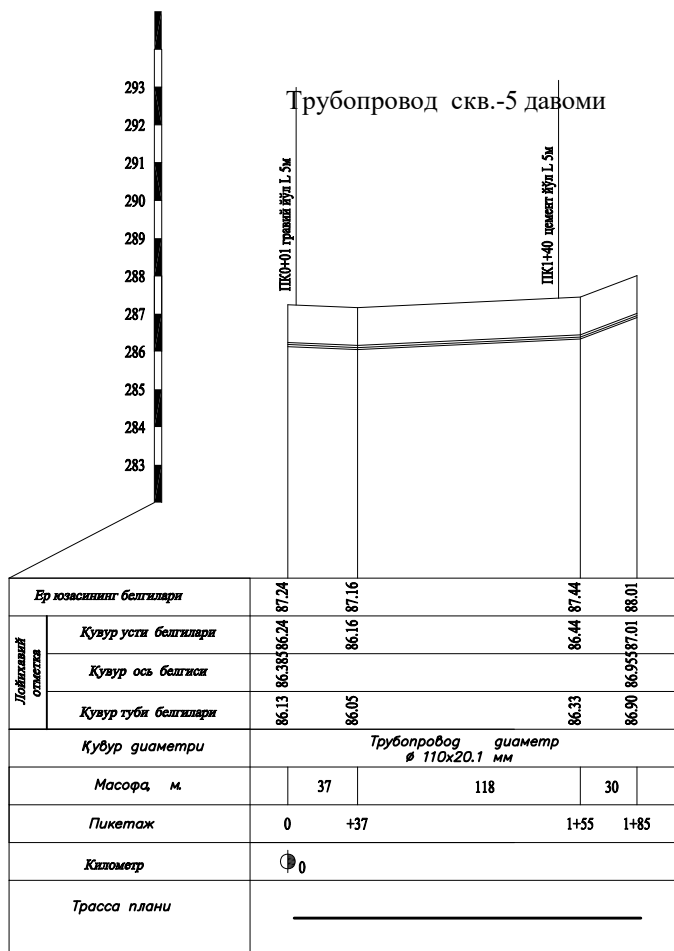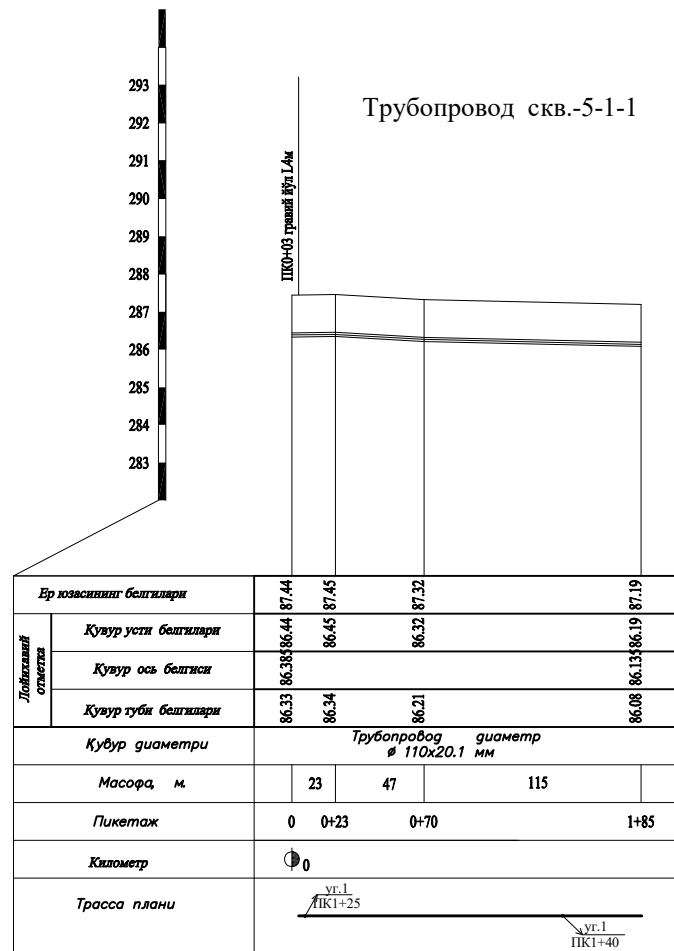


Иш ҳажмлари булиниши жадвали

№	Иштурулари	Ўлч. бирл.	Трубопровод скв.-5-1	Трубопровод скв.-5-1-1	Трубопровод скв.-5-2	Жами
№	2	3	4	5	7	8
1	Траншея ўрни экскаватор билан казиш, 2-гурухли тушроқда	м³	83	83	130	296
2	Траншея ўрни қўл кучи билан казиш, 1-гурухли тушроқда	м³	9	9	14	32
3	Қувур остига қум тушан 10 см	м³	2.035	2.035	3.19	7.26
4	d=110x20,1 мм ли пластмасса қувур ўрнатиш (янги)	м	185	185	290	660
5	Асфальт, гравий йўللار остига кокух учун d=150x6 мм ли металл қувур ўрнатиш (янги)	м	6	14	-	20
6	Қўл кучи билан қувур икки ёнини қайта қўмиш, 1- гурухли тушроқ	м³	9	9	14	32
7	T-130 о.к. бульдозер билан қувур устини сифатли қилиб қайта қўмиш, 1- гурухли тушроқ	м³	91	91	127	309
8	Трубопроводни кесиб ўтган гравий йўлни бузиб қайта тиклаш гравий 16 см	м² /м³	16/2.56	20/3.2		36/5.76
9	Трубопроводни кесиб ўтган цемент йўлни бузиб қайта тиклаш гравий 16 см	м² /м³		20/2.0		20/2.0

Изох:

1. Трубопрвод 2026 йил июл ойида "O'zgashlii" МСНЈ томонидан съёмка қилинди.
- 2.Ишлаб чиқаришда хавфсизлик техникаси қоидаларига риоя қилинади .

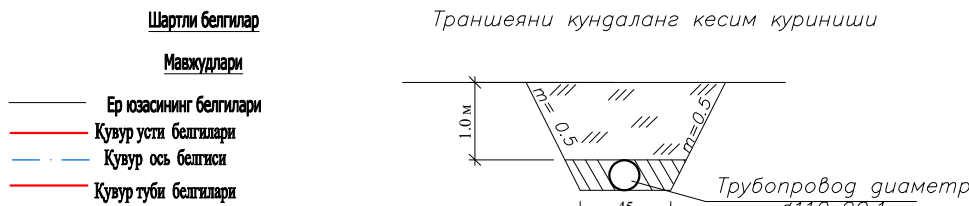

ИНВ №				Муборак тумани "Геолог" МФЙ ҳудудига суғориш тармоқларини яхшилаш
Мансаб	Фамилия	Имзо	сана	
ГИП	Орзикулов Ф.			Суғориш тармоғи Ишчи лойиҳа Шифр № М в 1 : 100 г 1 : 2000 Чизма 1 Чизмалар 1
Проектир.	Мухторов Б			
Проверил	Ботирова Р.			
				Bo'ylama profil "VISION DESIGN GROUP"
Қарши шаҳар - 2026 й.				