Д215 "Урганч ш. - Хива ш." автомобил йўлининг 24.5 км.да пиёдалар ер ости ўтиш йўлини қуриш

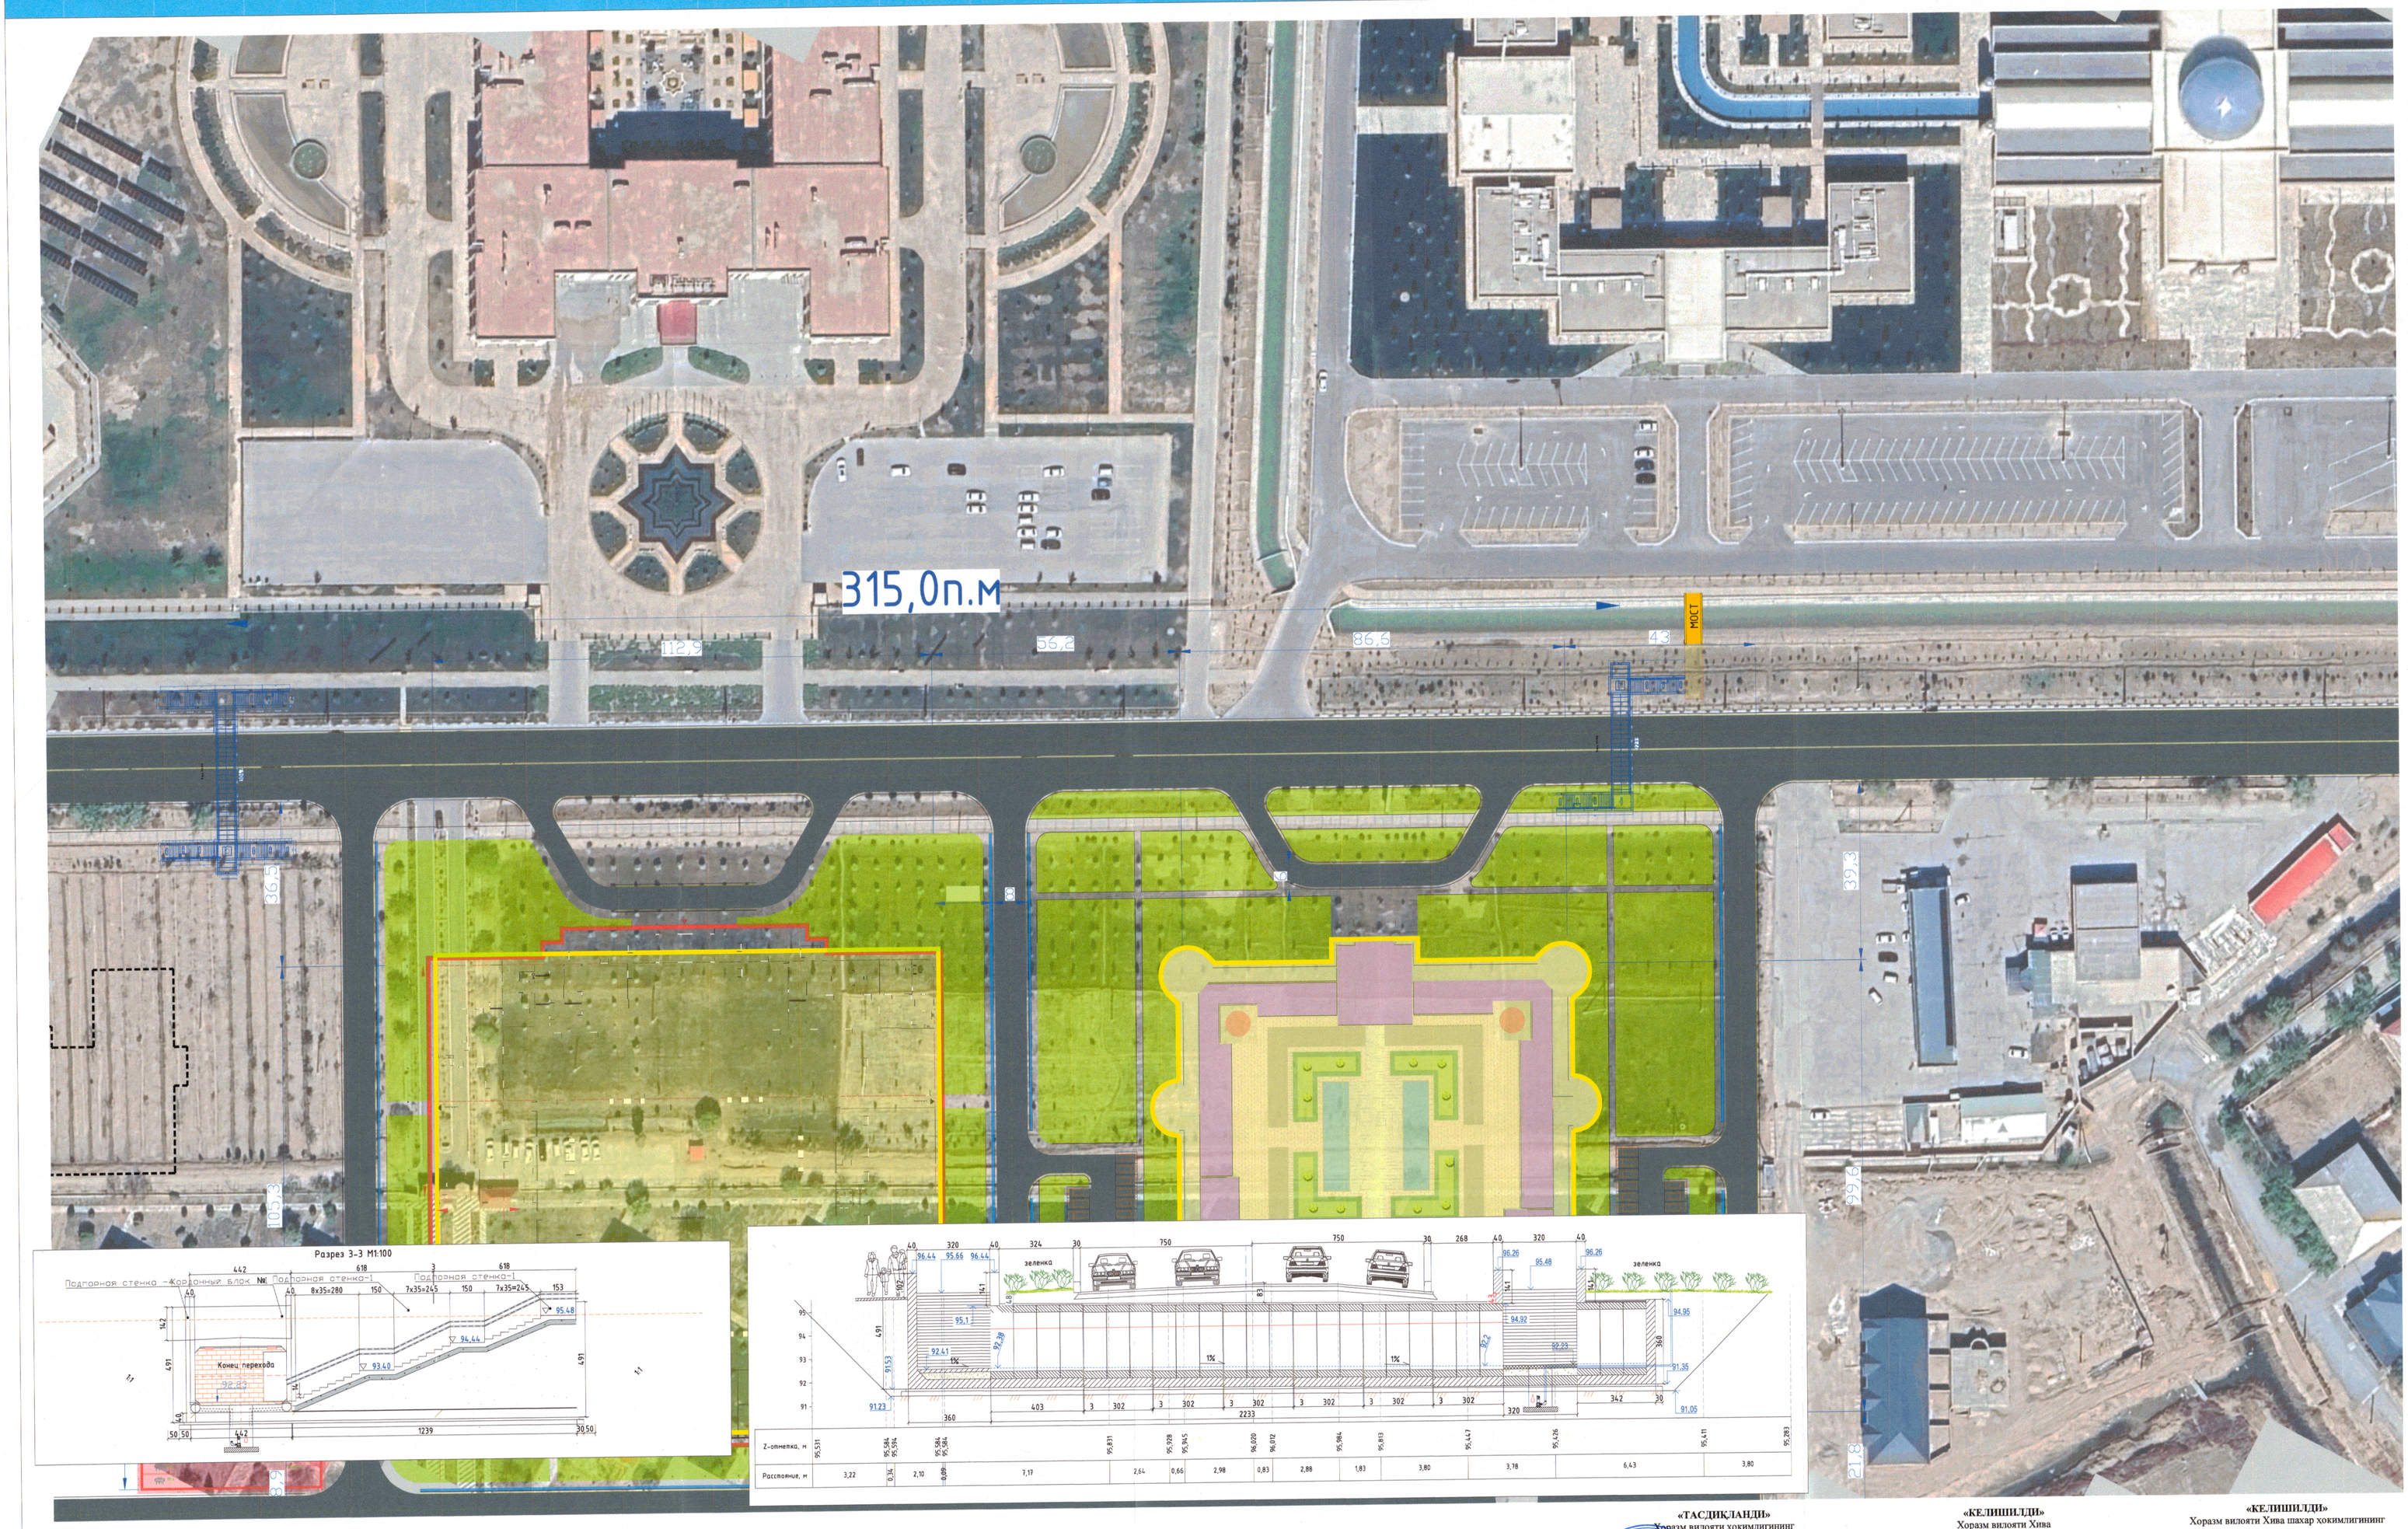

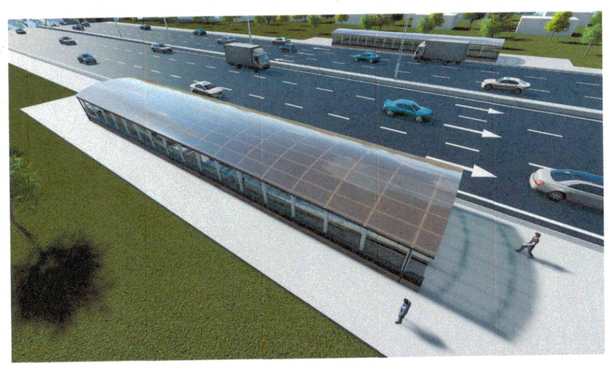

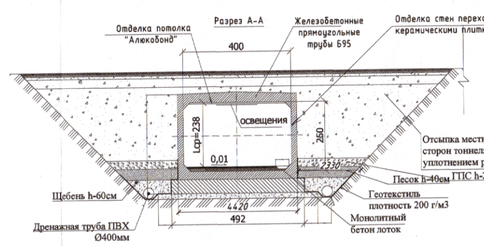

«ТАСДИҚЛАНДИ»
Хоразм вилояти ҳокимлигининг
қурилиш, тўсиқларсиз муҳит яратиш, коммуникациялар, коммунал хўжалик, экология ва кўкаламзорлаштириш масалалари бўйича ўринбосари
_____
«__» _____ 2026 йил

«КЕЛИШИЛДИ»
Хоразм вилояти Хива шаҳар ҳокими
_____
«__» _____ 2026 йил

«КЕЛИШИЛДИ»
Хоразм вилояти Хива шаҳар ҳокимлигининг қурилиш, тўсиқларсиз муҳит яратиш, коммуникациялар, коммунал хўжалик, экология ва кўкаламзорлаштириш масалалари бўйича ўринбосари
_____
«__» _____ 2026 йил

«КЕЛИШИЛДИ»
Хоразм вилояти қурилиш ва уй-жой коммунал хўжалиги бошқармаси бошлиғи ўринбосари-вилоят бош архитектори
_____
«__» _____ 2026 йил

«КЕЛИШИЛДИ»
Хоразм вилояти Автомобил йўллари бош бошқармаси бошлиғи
_____
«__» _____ 2026 йил

«КЕЛИШИЛДИ»
Хоразм давлат халқаро йўлларга хизмат кўрсатиш ДМ директори
_____
«__» _____ 2026 йил

«КЕЛИШИЛДИ»
"ЙЎЛ-ЛОЙИХА БЮРОСИ" МЧЖ
_____
«__» _____ 2026 йил

План конгесс-хола показана условно