


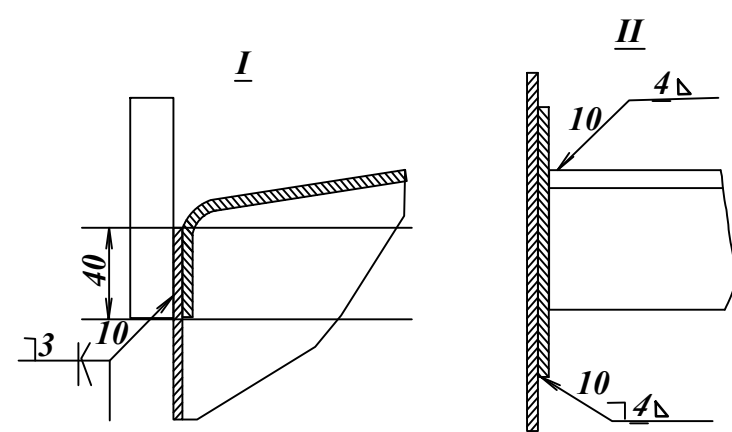
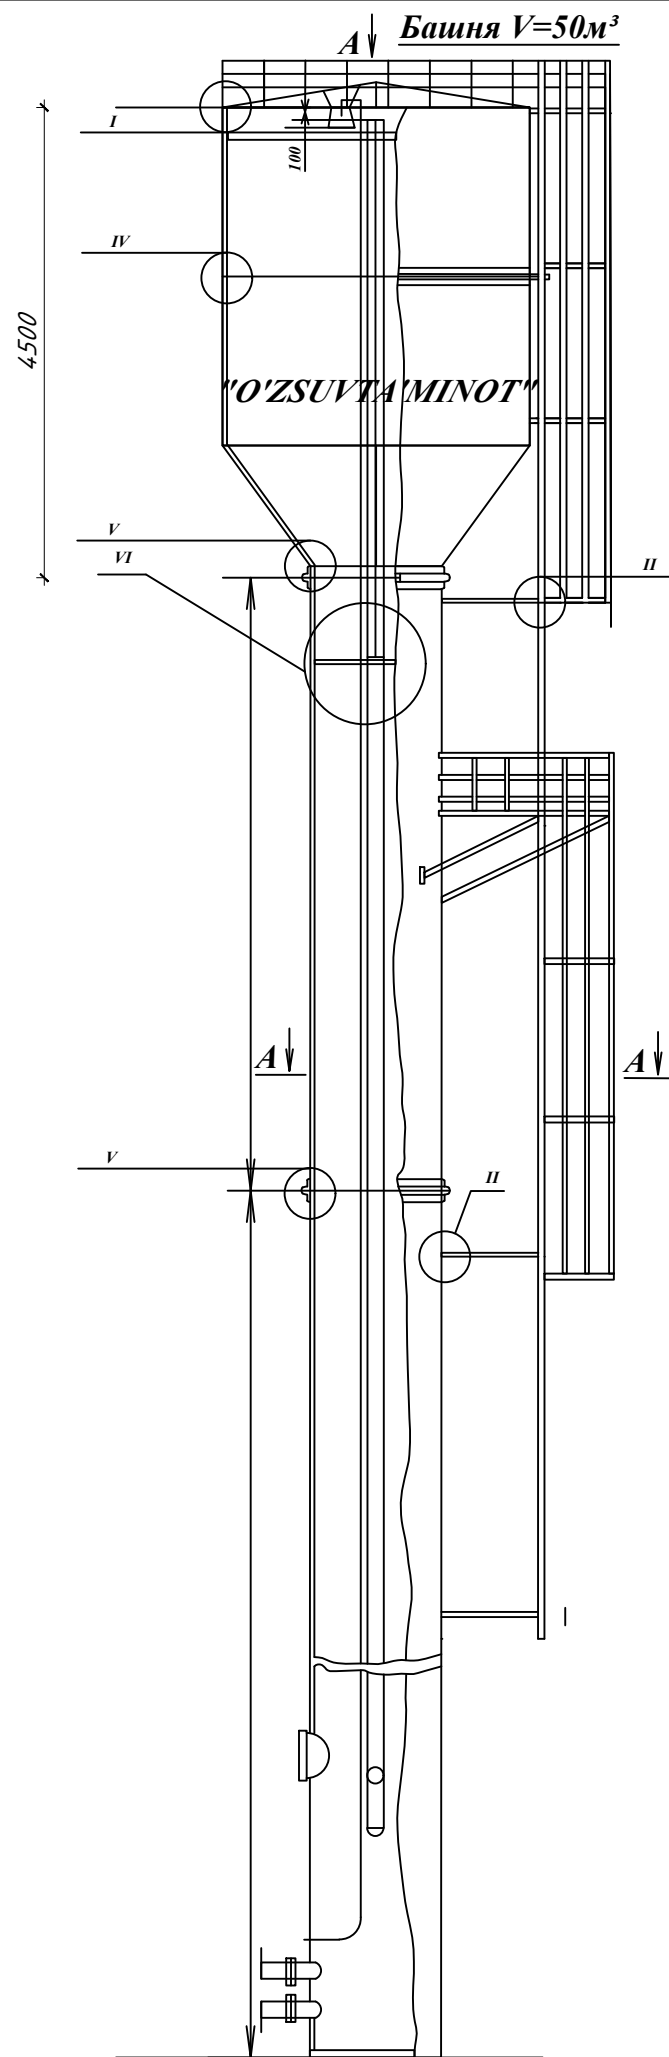


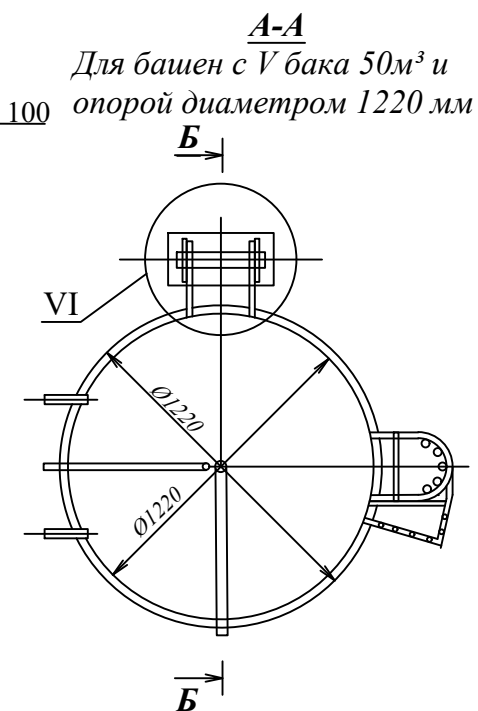


Вид А

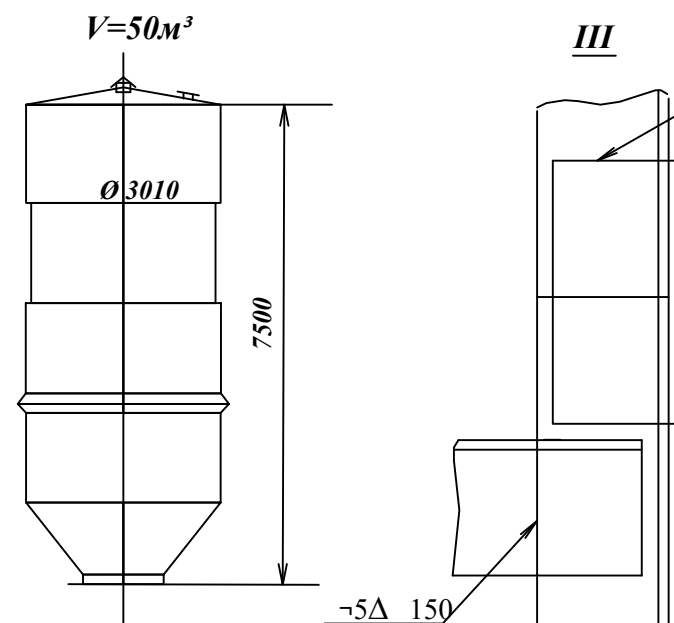


Шарнир поворота башни

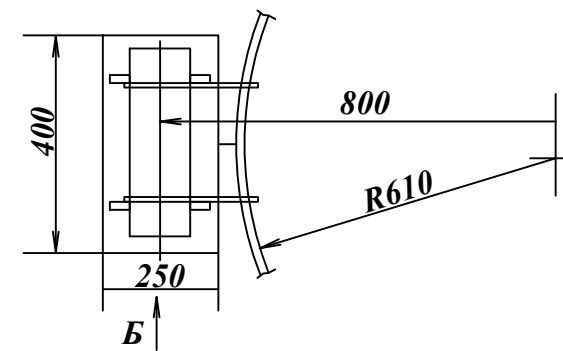

Вид Б

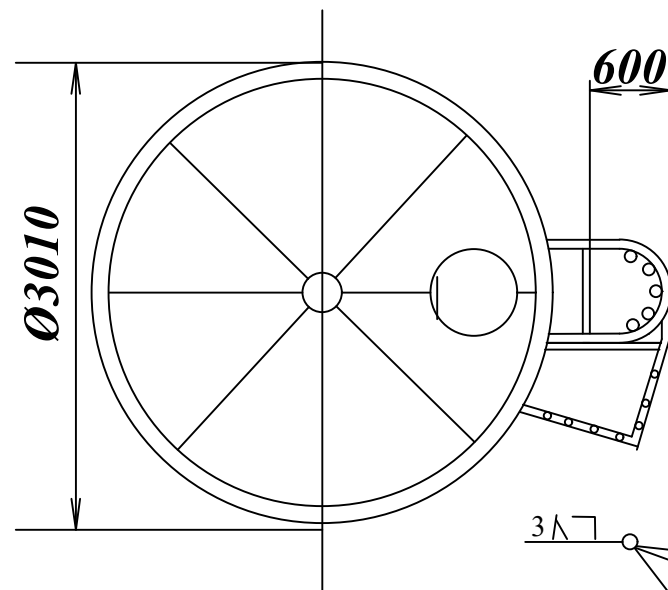

Для башен с V бака=50м³ и диаметром опоры 1220мм

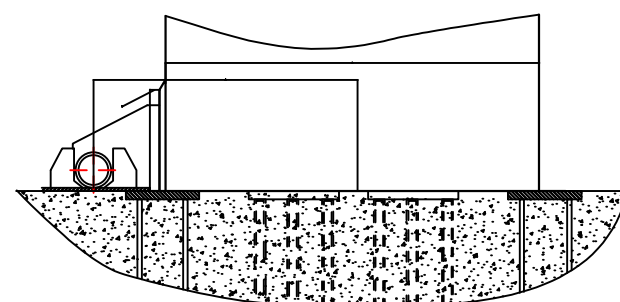


Емкость бака - 50 м³
Высота опоры - 15 м
Диаметр опоры - 3010 мм
Маркировка БР -25УС-18
Серый свет АЛ-177 Гост 5631-70
Голубой цвет окись хрома 30,0
Ультрамарин 20,0
Белила цинковые 50,0

Примечания:


- Раскладку закладных пластин в фундаменте см. лист АС-7 детали см. альбом II лист 19 наст.пр-таю.
- Воздушную трубу варить клапан хомута переливной трубы.
- В узле VI пунктиром дан вариант для башен с V бака 50м³ и диаметром опоры 1220мм

						Buyurtmachi: Suv ta'minoti va oqova suv obyektlari qurilishi bo'yicha injiniring kompaniyasi" UK Samarqand viloyati xududiy boshqarmasi			
						Samarqand vil. Oqdaryo tumani "Zarafshon" MFY Chuqur qishlog'i hududida suv inshooti va tarmog'i qurish			
Lavozim:	F.I.SH.	Imzo:	Vaqt:						
			2026				Bosqich	Varaq	Varaqlar
Direktor:	Xayrullayev SHI			Suv inshooti va tarmog'i qurish			РП	1	2
L.B.M	Vafojev M.								
L.B.A	Abdug'aniyev M.			Общий вид башни. Узлы. Деталы.			 Plans BBB Project		
Bajaruvchi:	Vafojev M.								
			</						


План фундаменту башни

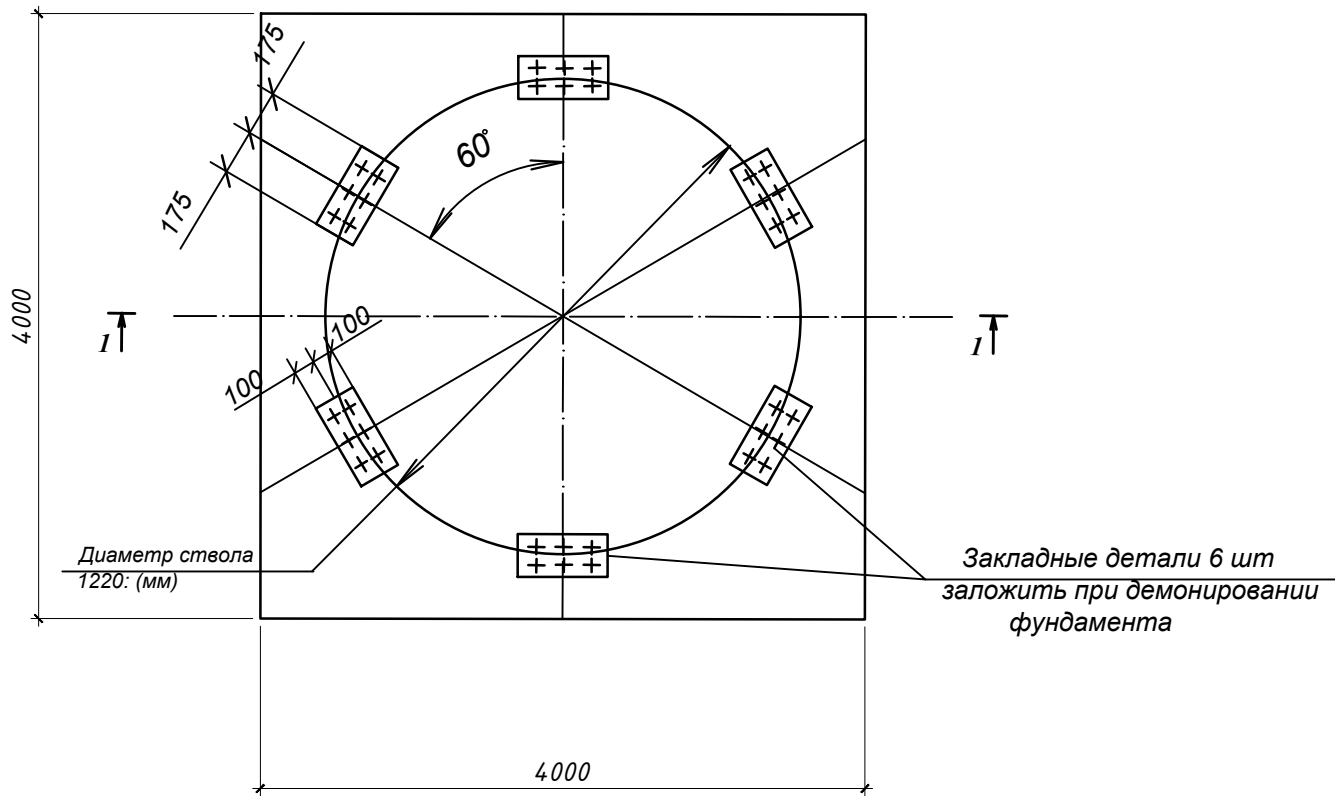

Монолитный бетонный фундамент

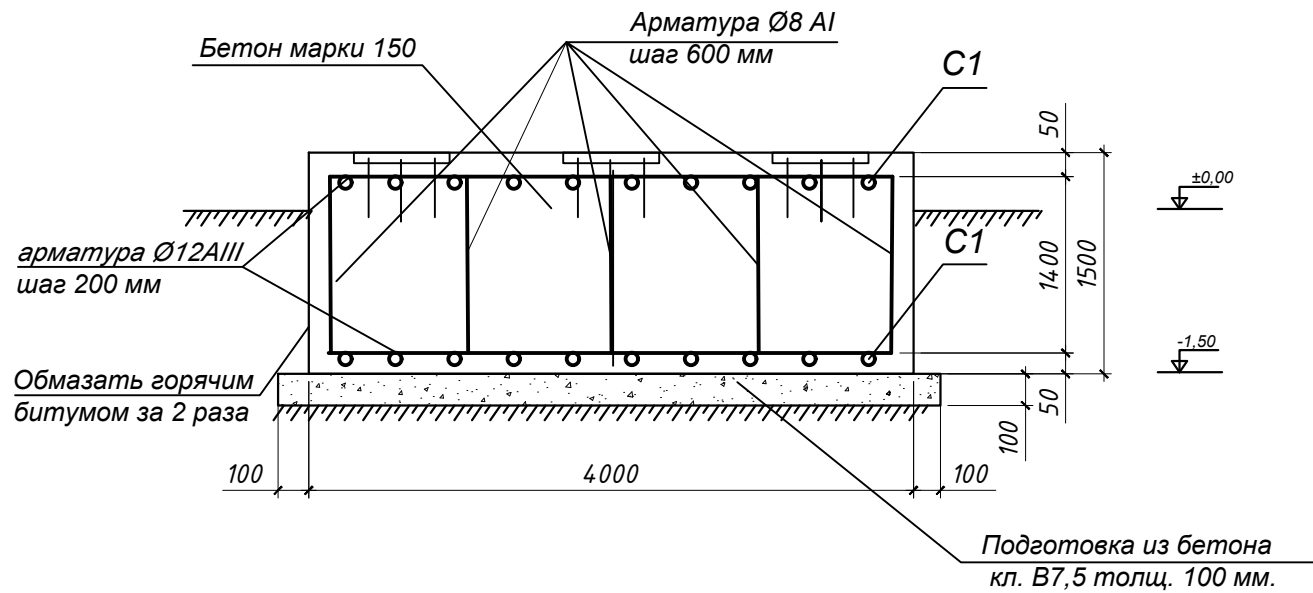


Закладная деталь (для монолитного фундамента)

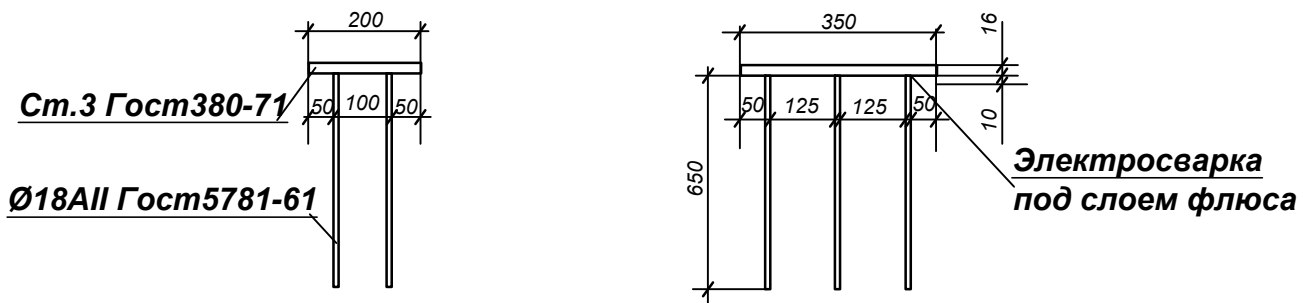

Спецификация элементов к листу

Марка позиция	Обозначение	Наименование	Кол. шт.	Масса ед. кг.	Примечание.
		Сетка С1	2		280,0кг
1	ГОСТ 5781 - 82*	φ12 А-III L=3950мм	40	3,50	140,0кг
2	—"	φ8 А-I L=1000	36	0,4	14,4кг

Сетка С1

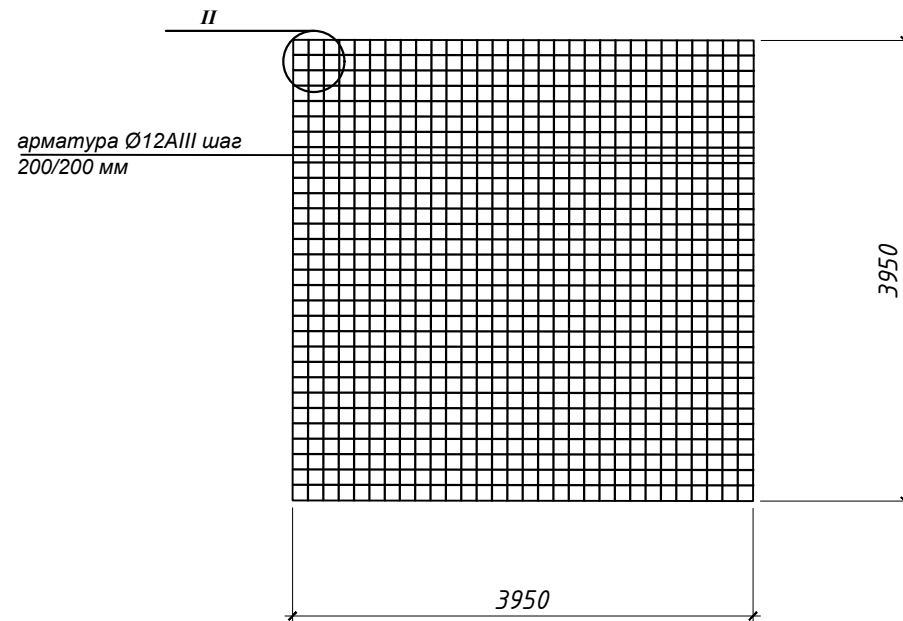

Ёмкость бака -----	50 м ³
Высота ствола -----	15 м
Диаметр ствола -----	1220 мм
Размер фундамент-----	4,0 м
Высота фундамента-----	1,5м
Бетон-----	24,0 м ³
Арматура Ø8АІ-----	14,4кг
Бетон подготовка -----	1,7 м ³
Арматура Ø12 АІІІ-----	280,0 кг
Закладной детал-----	180кг
Обмазка битумам за 2 раза-----	24,0 м2

						<i>Buyurtmachi:</i> Suv ta'minoti va oqova suv obyektlari qurilishi bo'yicha injiniring kompaniyasi" UK Samarqand viloyati xududiy boshqarmasi			
						Samarqand vil. Oqdaryo tumani "Zarafshon" MFY Chuqur qishlog'i hududida suv inshooti va tarmog'i qurish			
Lavozim:	F.I.SH.	Imzo:	Vaqt:						
			2026				Bosqich	Varaq	Varaqlar
Direktor:	Xayrullayev SHI					Suv inshooti va tarmog'i qurish	PP	2	2
L.B.M	Vafojev M.								
L.B.A	Abdug'aniyev M.								
Bajaruvchi:	Vafojev M.					Фундамент башни. Узлы. Деталы.			