


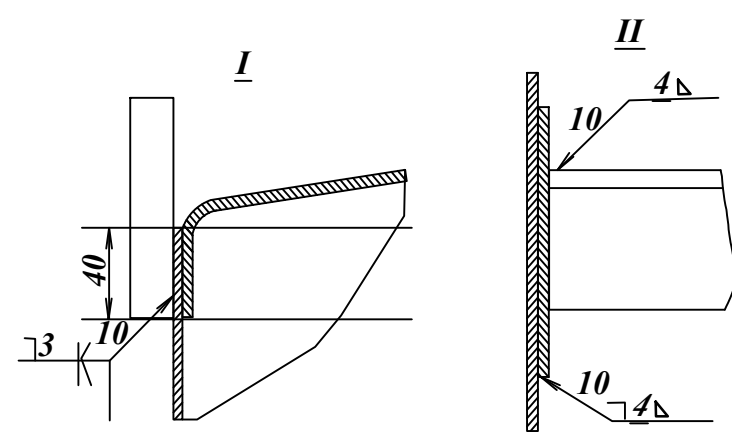
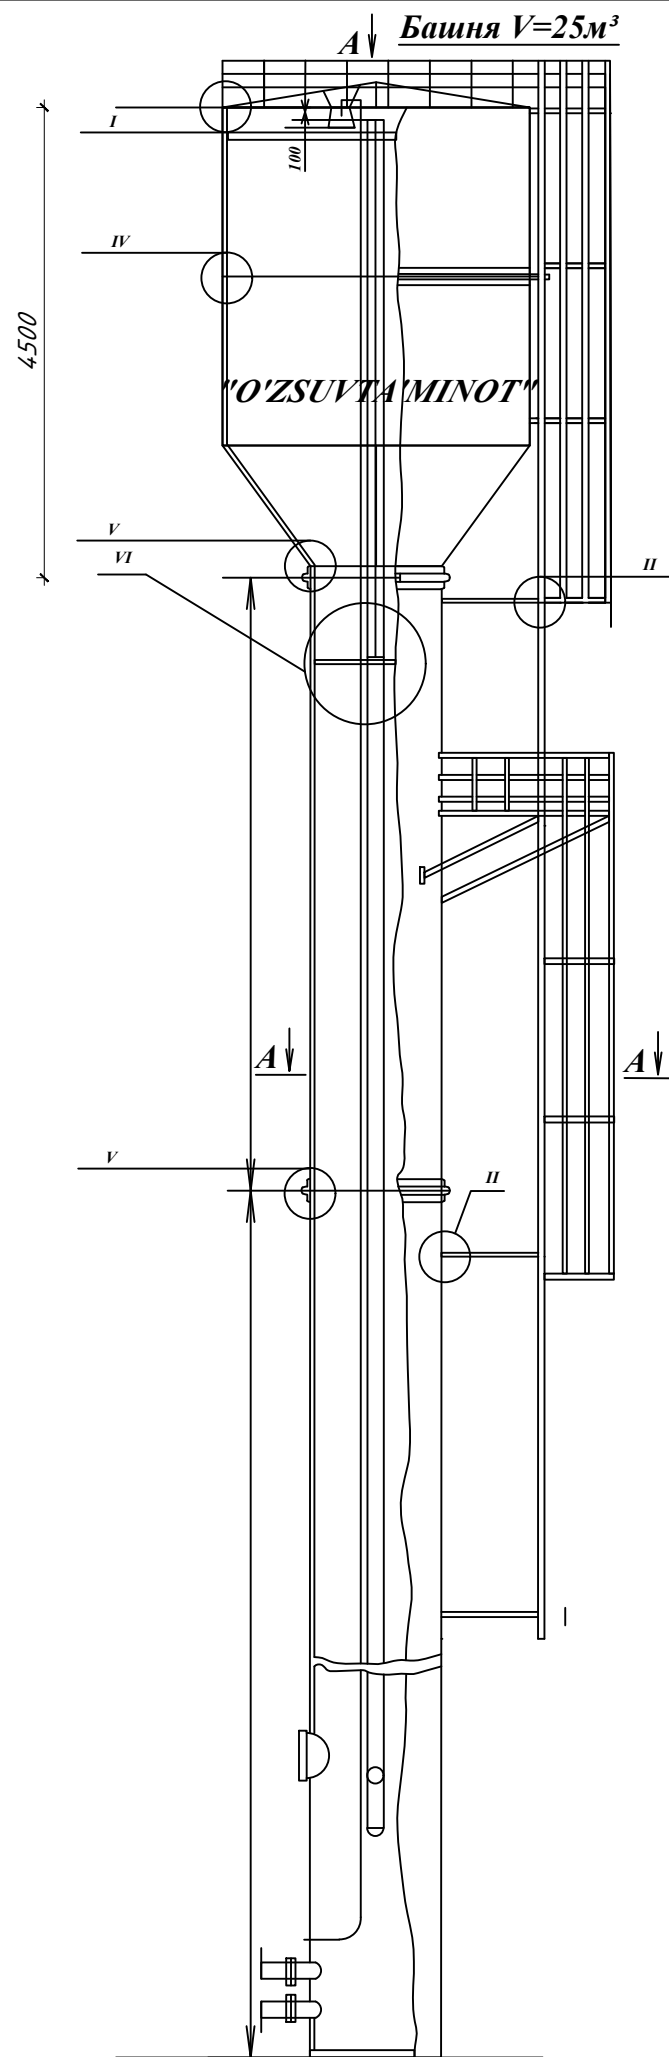
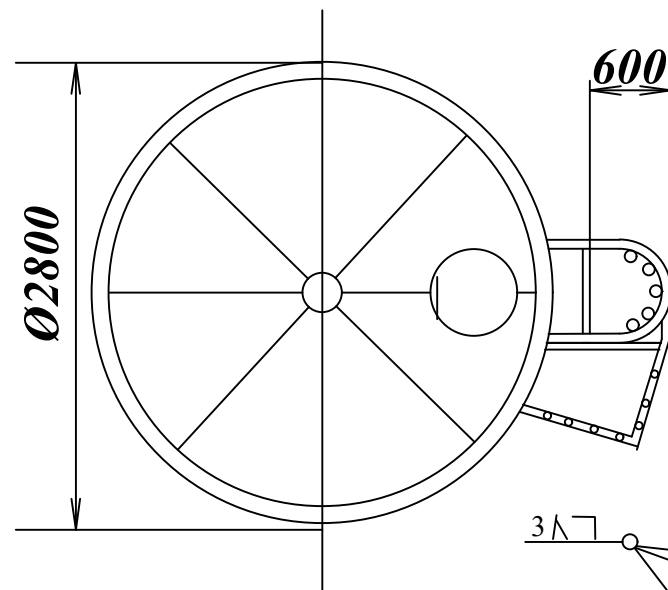
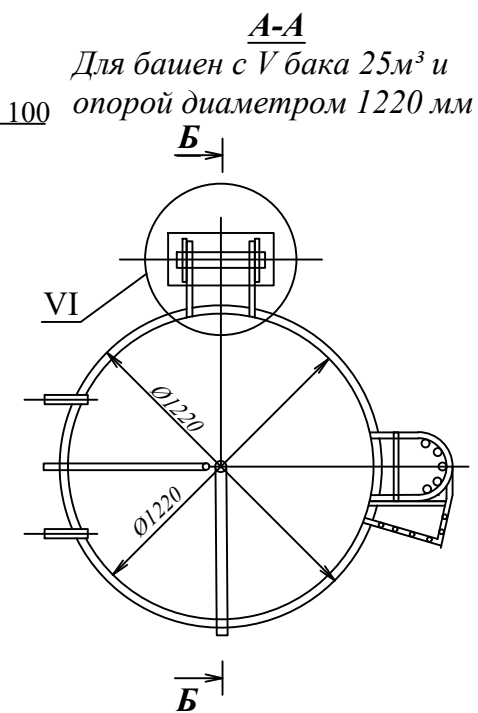


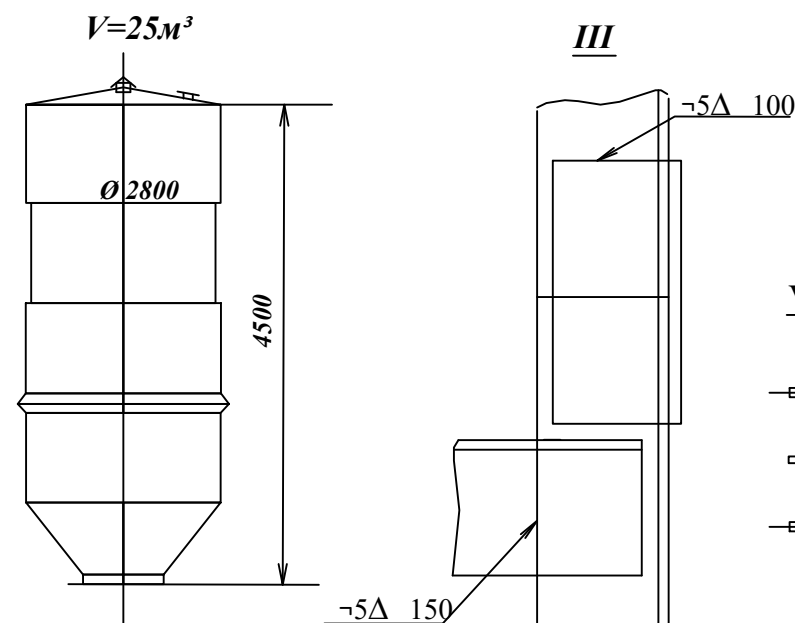


Вид А

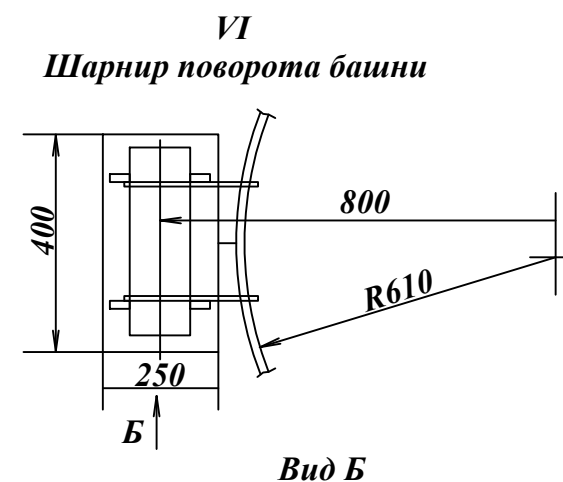

Б-Б
Для башен с V бака=25м³
и диаметром опоры 1220мм

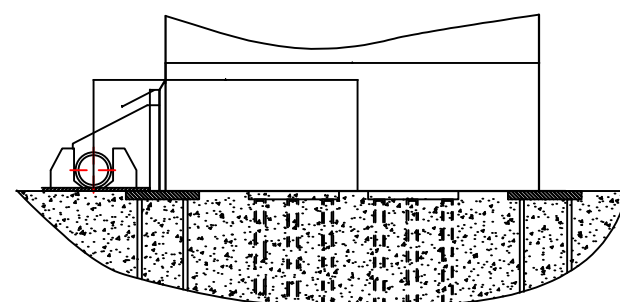

Вид Б

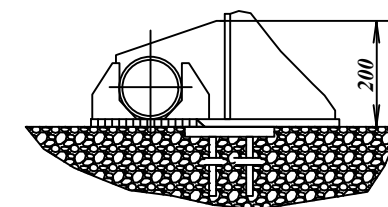


Примечания:

1. Раскладку закладных пластин в фундаменте см. лист АС-7 детали см. альбом II лист 19 наст.пр-таю.
2. Воздушную трубу варить клапан хомута переливной трубы.
3. В узле VI пунктиром дан вариант для башен с V бака 50м³ и диаметром опоры 1220мм


Емкость бака - 25 м³
Высота опоры - 15 м
Диаметр опоры - 2800 мм
Маркировка БР - 25УС-18
Серый свет АЛ-177 Гост 5631-70
Голубой цвет окись хрома 30,0
Ультрамарин 20,0
Белила цинковые 50,0

				<i>Buyurtmachi:</i> "Suv ta'minoti va oqava suv obyektlari qurilishi bo'yicha injiniring kompaniyasi" UK Samarqand viloyat xududiy boshqarmasi			TX
				Samarqand vil. Bulung'ur tumani "Nurli yo'l" MFYda suv inshooti va tarmog'i qurish			
Lavozim:	F.I.SH.	Imzo:	Vaqt:	Bosh reja			
Direktor:	Xayrullayev Sh		2026				
L.B.M	Vafoev.M			Общий вид башни. Узлы. Детали.			
L.B.A	Abdug'aniyev M.						
Bajaruvchi:	Mo'minov M.			Босқич			
				РП	1	2	
				Plans BBB Project			


План фундамента башни

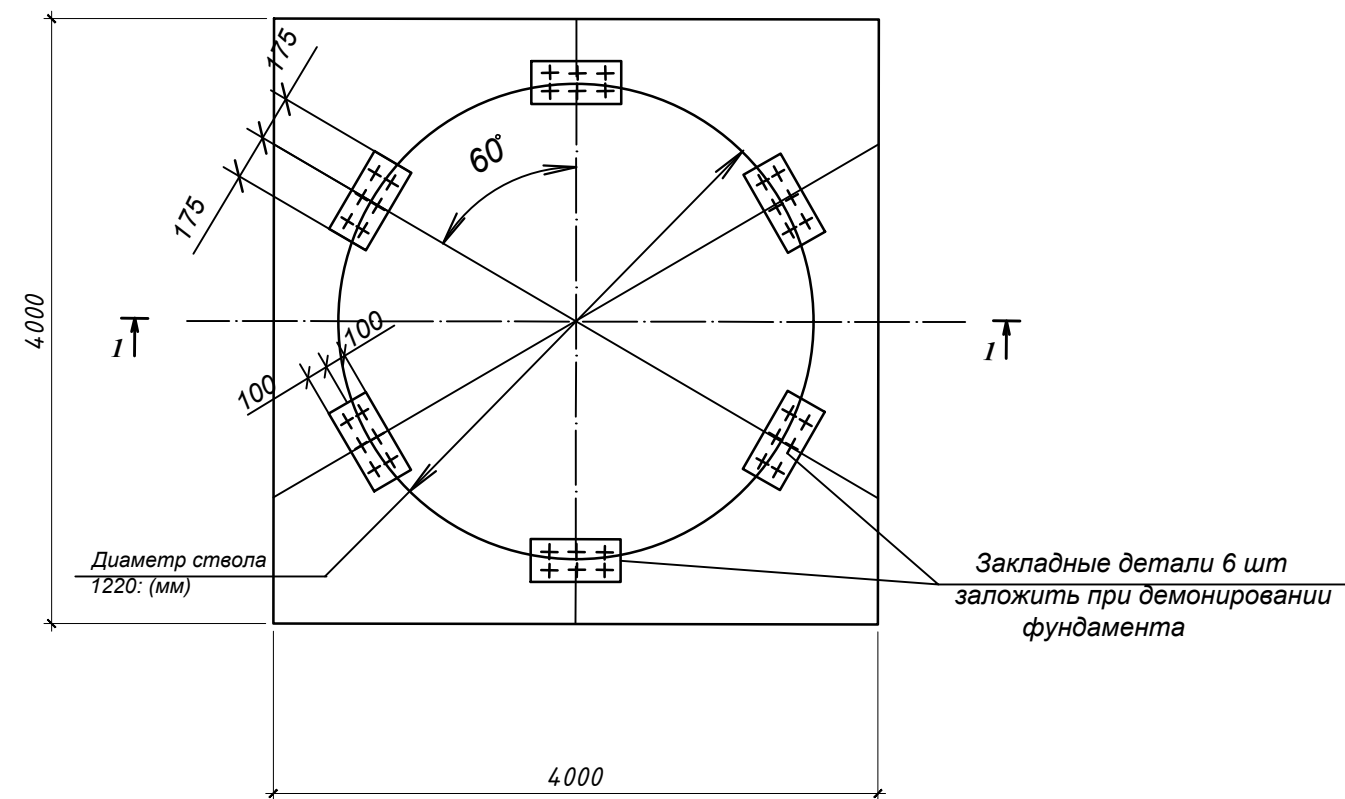

Монолитный бетонный фундамент

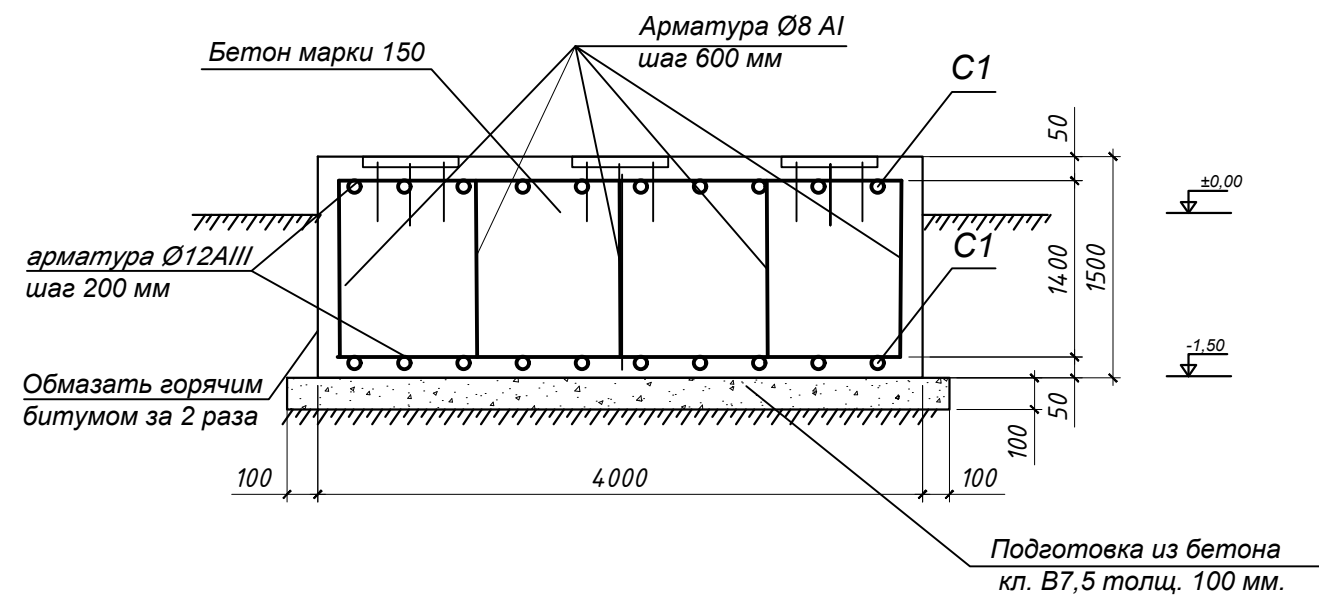


Закладная деталь (для монолитного фундамента)

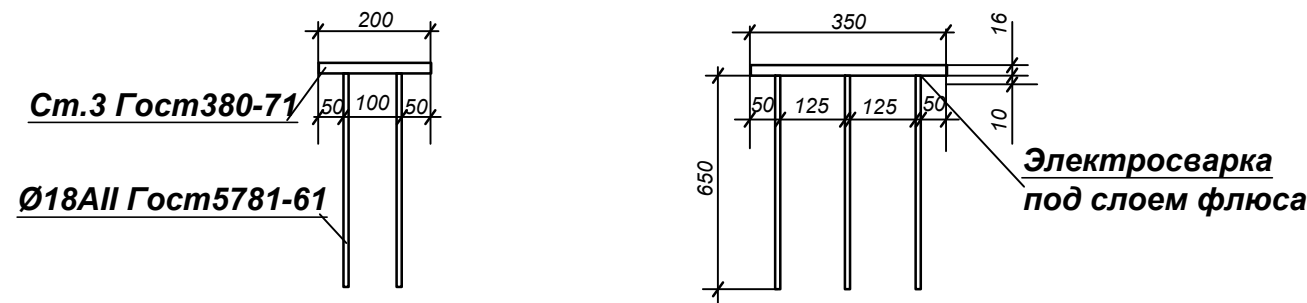

Спецификация элементов к листу

Марка позиция	Обозначение	Наименование	Кол. шт.	Масса ед кг.	Примечание.
		Сетка С1	2		280,0кг
1	ГОСТ 5781 - 82*	Ø12 А-III L=3950мм	40	3,50	140,0кг
2	-"	Ø8 А-I L=1000	36	0,4	14,4кг

Сетка С1

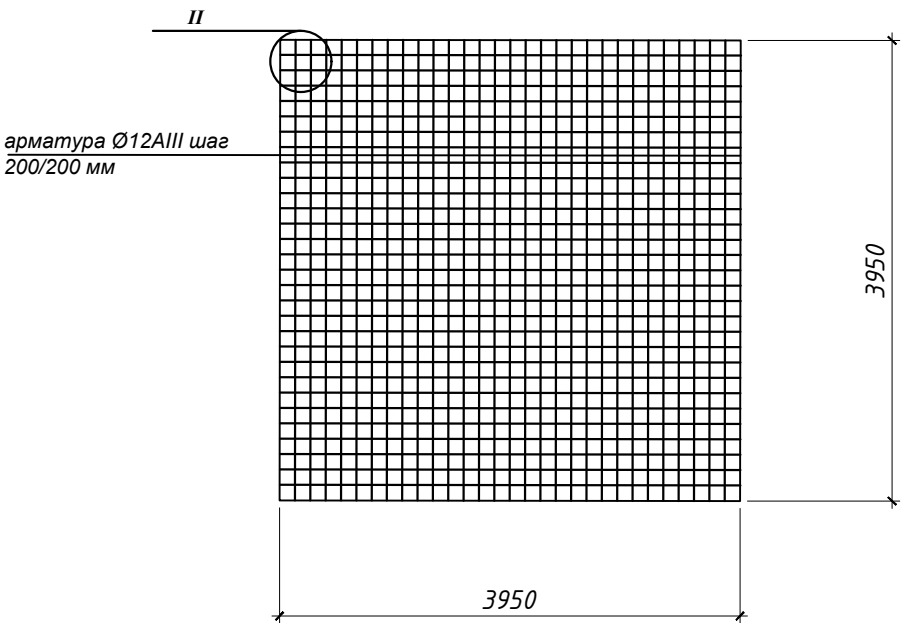

Ёмкость бака ----- 25 м³
Высота ствола ----- 15 м
Диаметр ствола ----- 1220 мм
Размер фундамент----- 4,0 м
Высота фундамента----- 1,5м
Бетон-----24,0 м³
Арматура Ø8АI----- 14,4кг
Бетон подготовка ----- 1,7 м³
Арматура Ø12 АIII----- 280,0 кг
Закладной детал----- 180кг
Обмазка битумам за 2 раза--24,0 м2

						Buyurtmachi: "Suv ta'minoti va oqava suv obyektlari qurilishi bo'yicha injiniring kompaniyasi" UK Samarqand viloyat xududiy boshqarmasi	TX
						Samarqand vil. Bulung'ur tumani "Nurli yo'l" MFYda suv inshooti va tarmog'i qurish	
Lavozim:	F.I.SH.	Imzo:	Vaqt:				
Direktor:	Xayrullayev Sh		2026			Bosh reja	Bosqich
L.B.M	Vafojev.M						Varaq
L.B.A	Abdug'aniyev M.						Varaqlar
Bajaruvchi:	Mo'minov M.					Фундамент башни. Узлы. Детали.	РП
							2
							2