

 


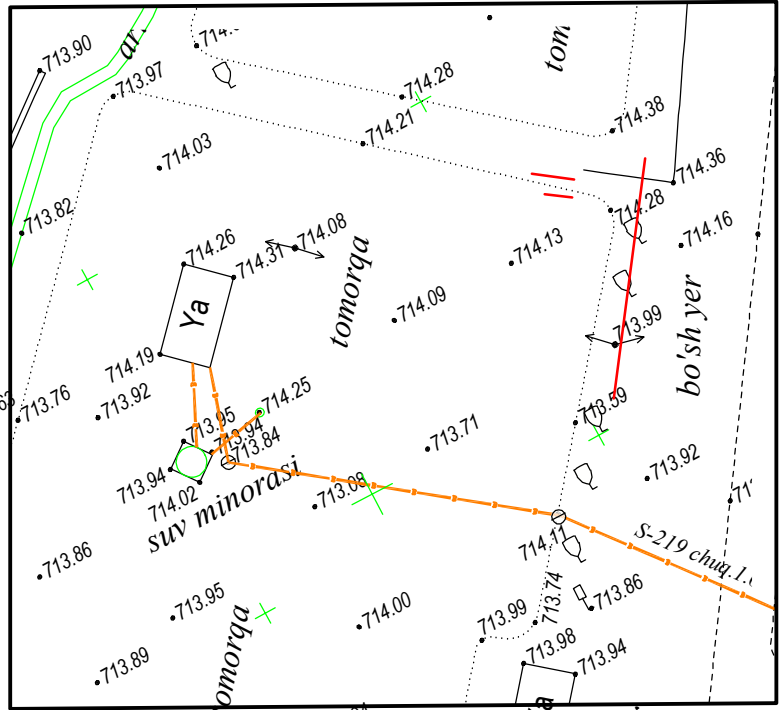

Ведомость жилых и общественных зданий и сооружений				
Номер по плану	Обозначение типового проекта	Этажность	Площадь м²	Строительный объем м³
1	Водоопроводная башня В-20м	1	-	50
2	Домик для скважины	1	14,19	-
3	Скважина	1	-	-
4	ТП (КТП-25/100/0,4)	1	-	-
5	Отражение (Сетчатое 3Д 30х30)	1	900	-
6	Ворота (Сетчатое L=4 м)	1	-	-

Узел для домашнего подсоединения		
№	Наименование	кол-во
1	Водопровод Ø15 мм	203 шт
2	Барашковый кран Ø15мм	203 шт
3	Фильтр ППР Ø15мм	203 шт
4	Адаптер ППР с в/р Ду15мм	406 шт
5	Отвод ПЗ 90° Ду15мм	406 шт
6	Труба ППР Ø15 мм	1624 м
7	Утеплитель для труб ТЕРМОБОЛ для труб Ø15 мм	812 м
8	Измерительный пирс для водосмера (40х60х40 без утеплителя)	203 шт
9		

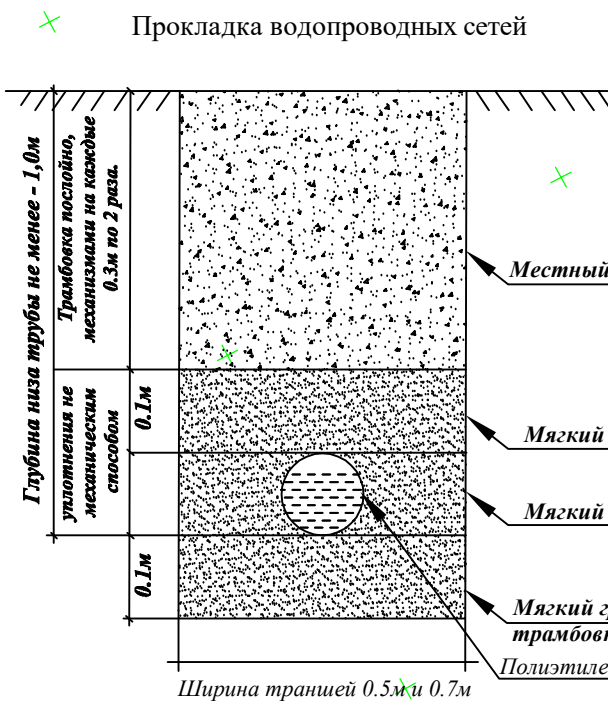

Баланс территории			
№ п/п	Наименование	Количество	
1	Площадь участка	900,00	100
2	Площадь покрытия	43,48	4,84
3	Площадь покрытия	83,38	9,26
4	Площадь озеленения	773,14	85,90

Примечание

- В местах пересечений существующих инженерных коммуникаций с проектируемой водопроводной сетью работы выполнять вручную.
- Проектировать вентили в каждом колодезе.
- Проектировать водопроводные узлы в зонах каждого дома.
- В местах пересечений дорог, проектировать стальной футляр (пожгу).
- После завершения строительных работ рекомендуется привести земельные участки в прежнее состояние (установка асфальтового покрытия, выравнивание земельных участков).
- Установку люков необходимо предусматривать в одном уровне с поверхностью тротуарной части при усовершенствованном покрытии: на 50-70 мм выше поверхности земли в асфальтовой зоне и на 200 мм на не асфальтированной территории.

Условные обозначения:
— Труба водопроводная прокатная ПЗ СDR 17,6 П100/6,3 м
— Труба водопроводная прокатная ПЗ СDR 17,6 П90/4,4 м
— Труба водопроводная прокатная ПЗ СDR 17,6 П75/4,2 м
— Колодезь
— Футляр из стальной трубы

Qazish ishlari boshlashdan oldin muhandislik kommunikatsiya va aloqa tashkilotlarga murojat qiling.	
Lavozim	F-15H. Imzo
Direktor	Ulkov O.
Topog.	yer usti
Operator	Azzamov G.
Topografik tasvir	
Mashkabi 1:500	
Mahalliy koordinatlar tizmi	
Boshqiruv kesimi oraliqi 0,5 m	
"SAMGEODEZIST" MCHJ	
Litsenziya AE №465 2018.26.09	
Samarqand sh. "04"04 2020y.	
Жомбой тумани "Газир" МФЙ Наврузтепа кийшлозида сув иншоотиин реконструкция кишии ва ичимлик сув тармони тортиши	
Изм.	Каримов О.
Кол.	Каримов О.
Лист	N 2
Подпись	
Дата	
Наружная водопроводная сеть.	
Генплан с сетью НВ.	
Страница	2
Лист	34
ООО "MODERN ROAD PROJECT"	

