


"MAROQAND BINO VA YO'L LOYIHA" MChJ

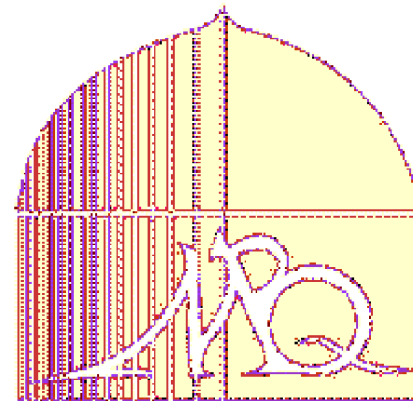

РАБОЧИЙ ПРОЕКТ

Buyurtmachi: "Suv ta'minoti va oqova suv obyektlari qurilishi bo'yicha injiniring kompaniyasi" UK Samarqand viloyati hududiy boshqarmasi
Ishtixon tumani "Shayhislom" MFY Ravot hamda Bog'ishamol guzarida ichimlik suv tizimlarini qurish.

АЛЬБОМ 4

Состав проекта:

Босимли сув минораси 50 м³

САМАРКАНД 2026 г.

"MAROQAND BINO VA YO'L LOYIHA"
MChJ

РАБОЧИЙ ПРОЕКТ

Ishtixon tumani "Shayhislom" MFY Ravot hamda Bog'ishamol guzarida ichimlik suv
tizimlarini qurish.

АЛЬБОМ 4

Состав проекта:

Директор

"MAROQAND BINO VA YO'L LOYIHA" MChJ

Главный инженер



Главный инженер проекта

Давлатов Н.






Ярматов Б.М.

Алимов Ж.Р.


САМАРКАНД 2026 г.

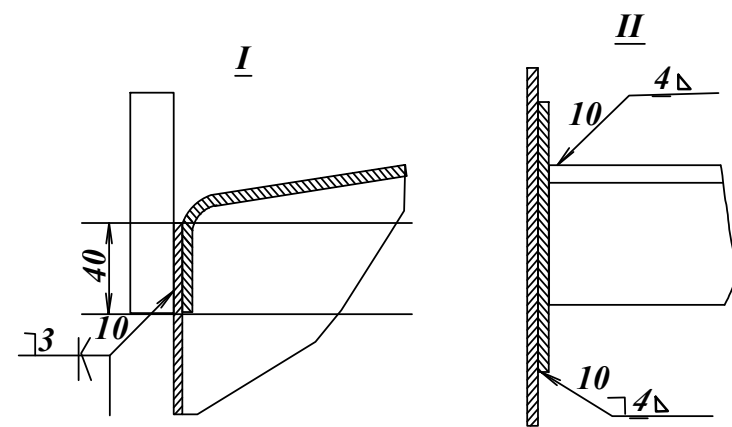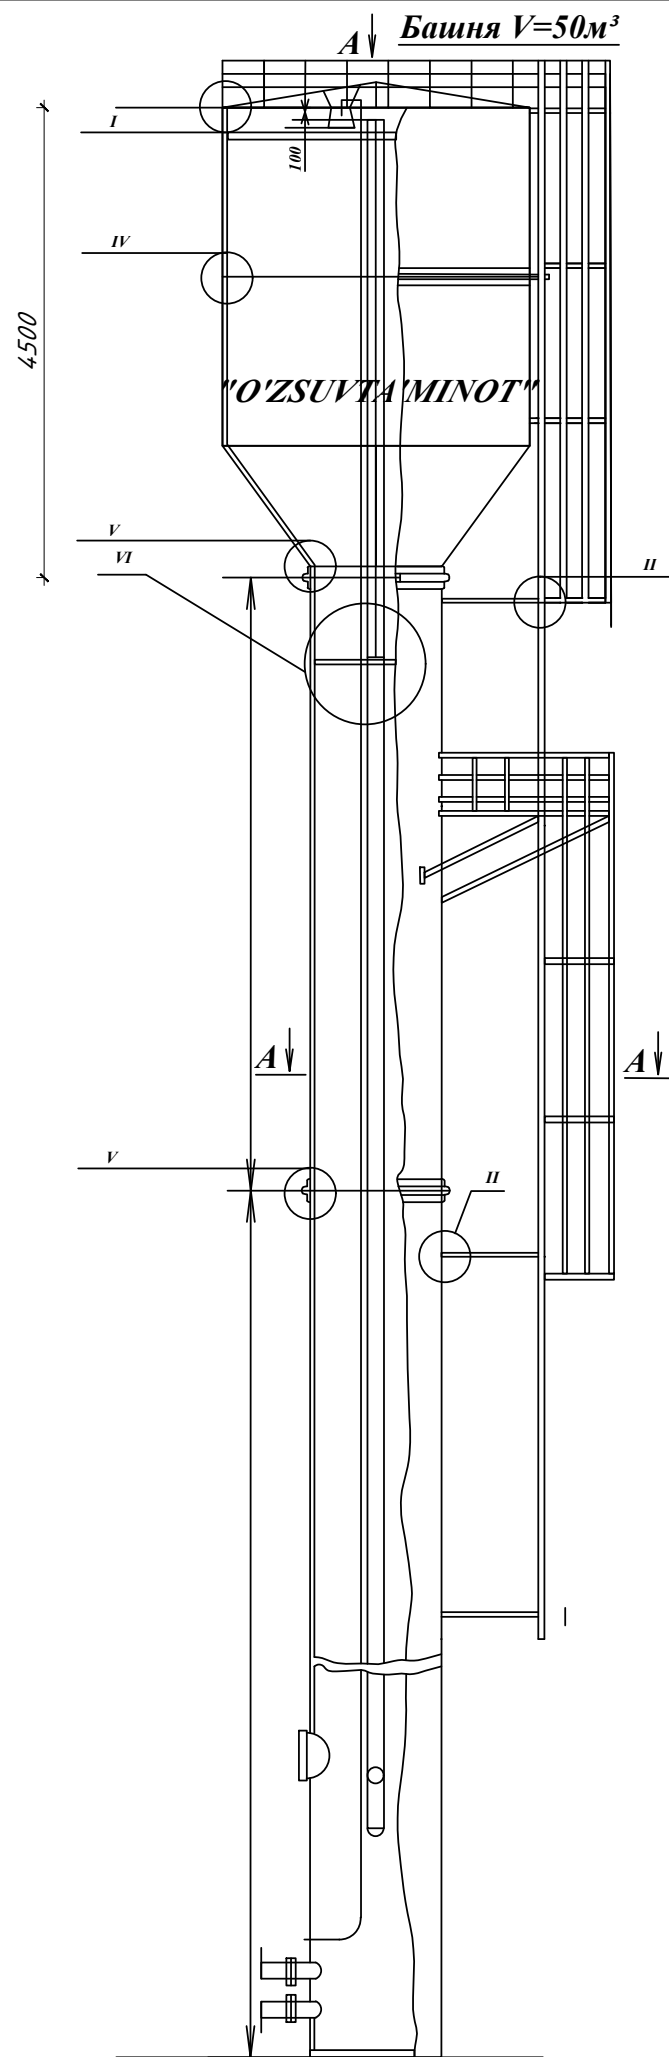

Вид А

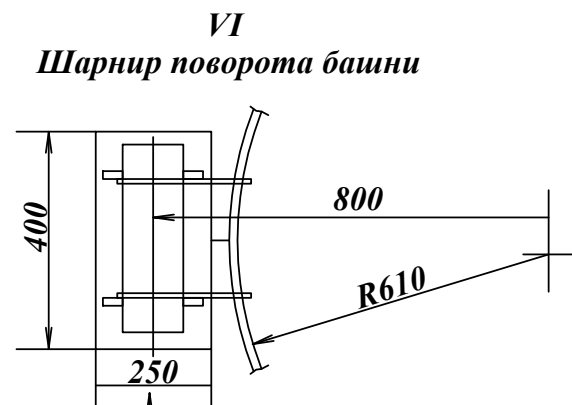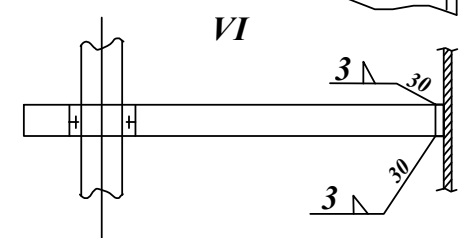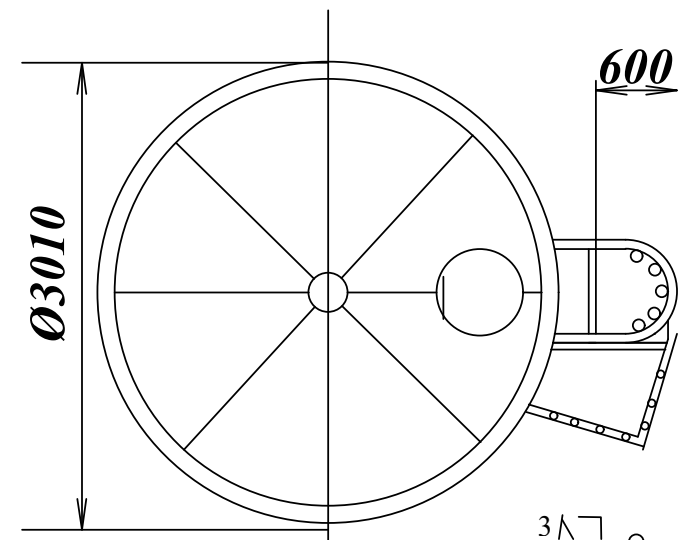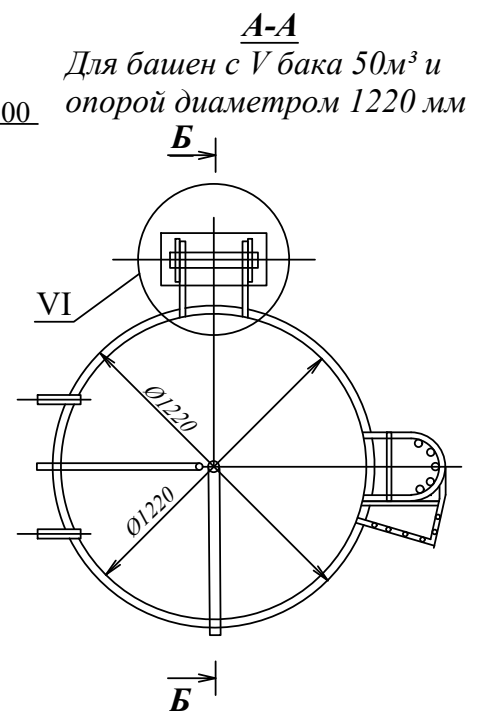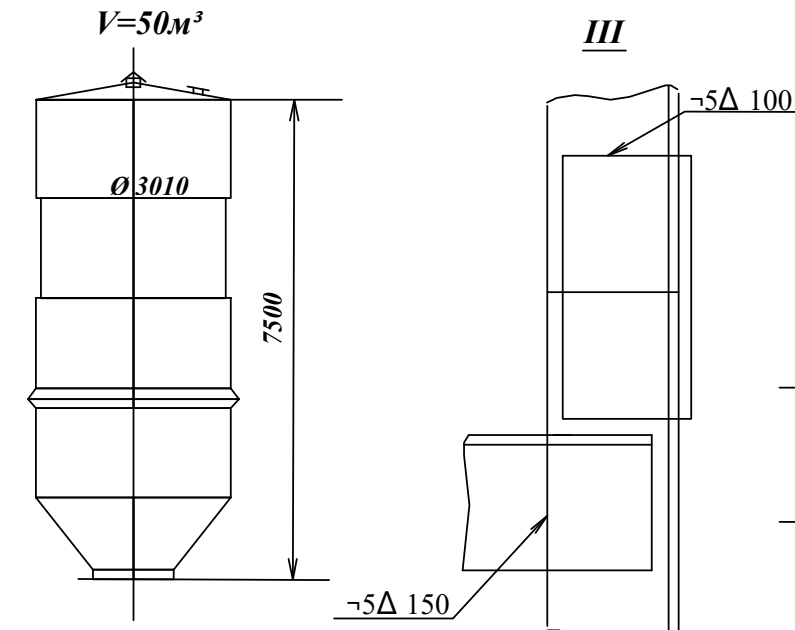

Вид Б

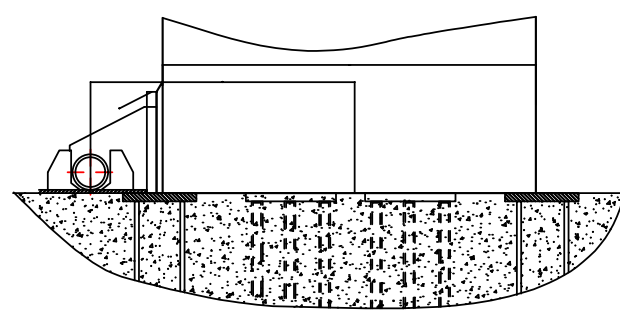


Емкост бака - 50 м³
 Высота опоры - 15 м
 Диаметр опоры - 3010 мм
 Маркировка БР -25УС-18
 Серый свет АЛ-177 Гост 5631-70
 Голубой цвет окись хрома 30,0
 Ультрамарин 20,0
 Белила цинковые 50,0

Примечания:


1. Раскладку закладных пластин в фундаменте см. лист АС-7 детали см. альбом II лист 19 наст.пр-таю.
2. Воздушную трубу варить клапак хомута переливной трубы.
3. В узле VI пунктиром дан вариант для башен с V бака 50м³ и диаметром опоры 1220мм

						Типовой проект 901-5-29			АС		
						Унифицированные стальные водонапорные башни заводского изготовления емкостью 50 м ³ высотой ствола 15 м.					
Изм	Кол.уч	Лист	№ док	Подпись	Дата						
						Альбом I			Стадия	Лист	Листов
Гл.конс.пр.									РП	1	2
ГИП		Алимов Ж				Общий вид башни. Узлы. Детали.			"MAROQAND BINO VA YO'L LOYIHA" MCHJ		
Рук.гр.											
Ст.инж.											
Инженер		Ахмедов С									


План фундамента башни

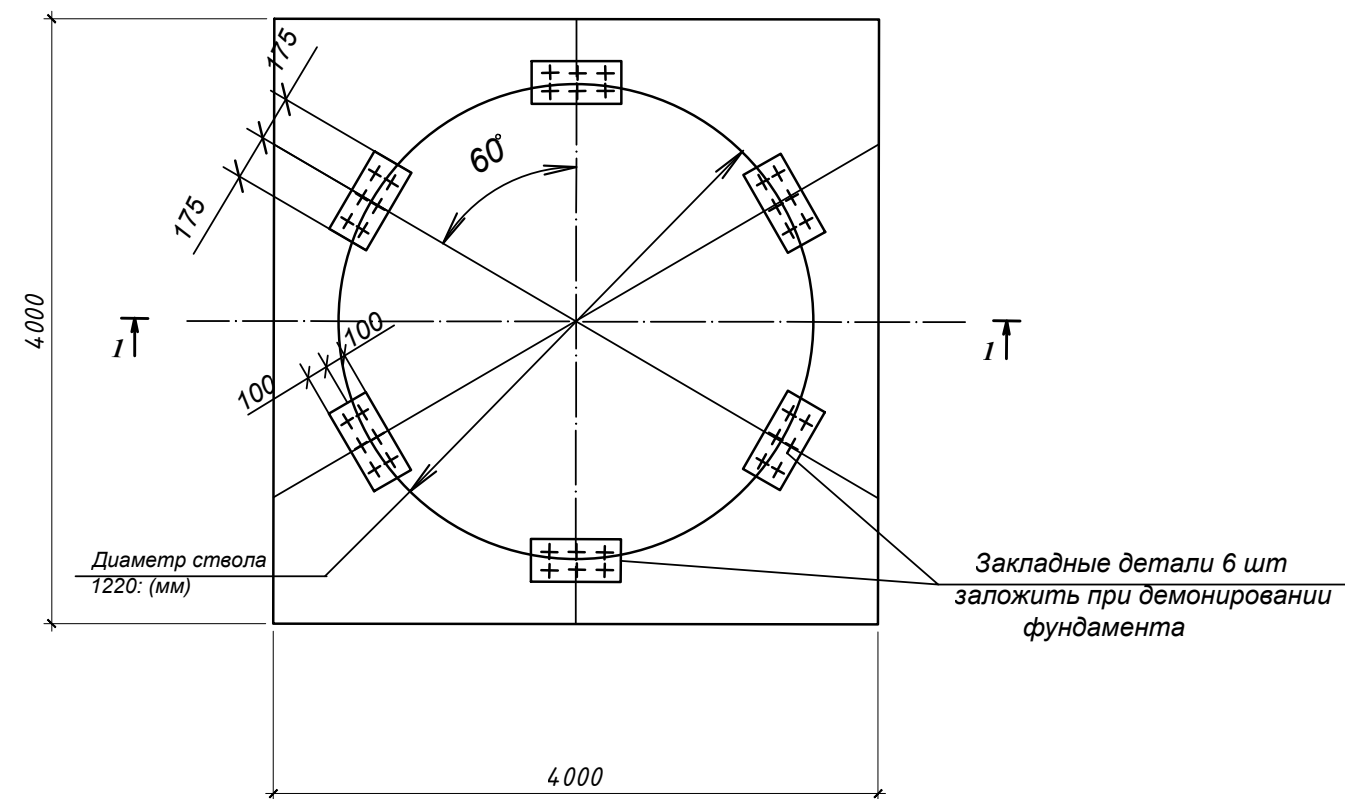

Монолитный бетонный фундамент

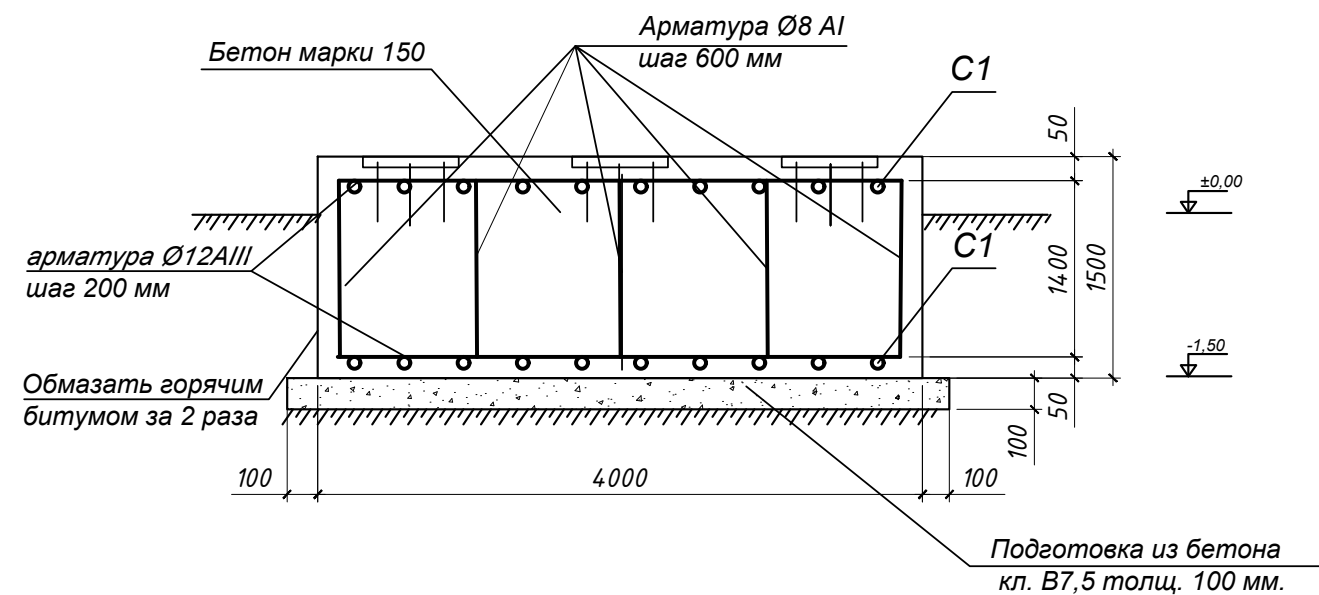


Закладная деталь (для монолитного фундамента)

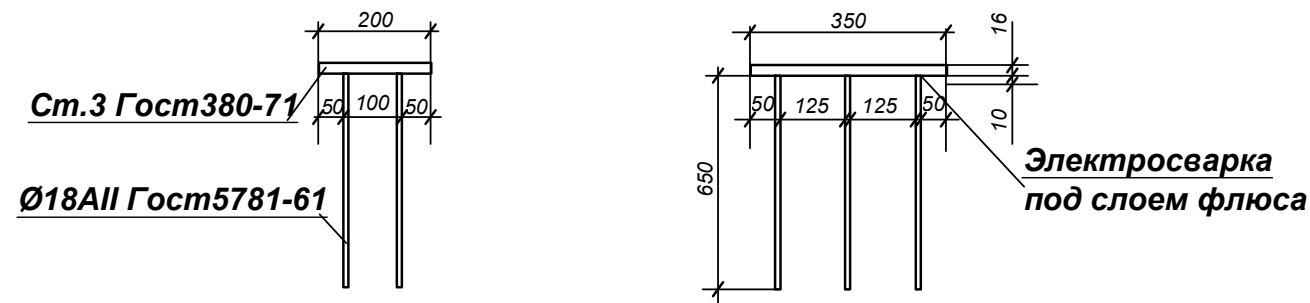

Спецификация элементов к листу

Марка позиция	Обозначение	Наименование	Кол. шт.	Масса ед кг.	Примечание.
		Сетка С1	2		280,0кг
1	ГОСТ 5781 - 82*	φ12 А-III L=3950мм	40	3,50	140,0кг
2	-"	φ8 А-I L=1000	36	0,4	14,4кг

Сетка С1

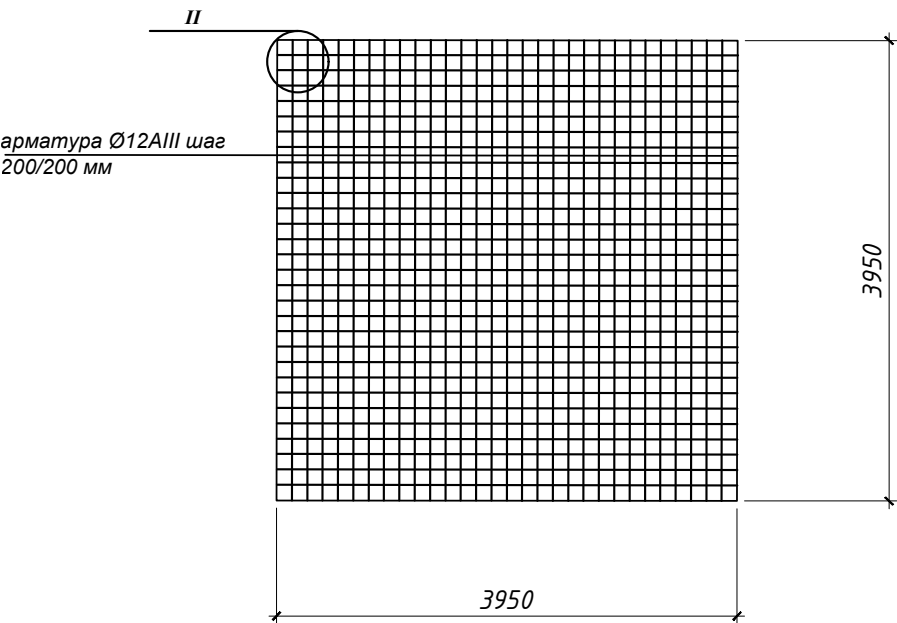

Ёмкость бака ----- 50 м³
Высота ствола ----- 15 м
Диаметр ствола ----- 1220 мм
Размер фундамент----- 4,0 м
Высота фундамента----- 1,5м
Бетон-----24,0 м³
Арматура Ø8A-I----- 14,4кг
Бетон подготовка ----- 1,7 м³
Арматура Ø12 A-III----- 280,0 кг
Закладной детал----- 180кг
Обмазка битумам за 2 раза--24,0 м2

						Типовой проект 901-5-29			АС
						Унифицированные стальные водонапорные башни			
						заводского изготовления емкостью 50 м³			
						высотой ствола 15 м.			
Изм	Кол.уч	Лист	№док	Подпись	Дата				
						Альбом I			
						РП			2
						Листов			2
						Фундамент башни. Узлы.			
						Детали.			
						"MAROQAND BINO VA YO'L LOYIHA" MCHJ			
Гл.конс.пр.									
ГИП	Алимов Ж								
Рук.гр.									
Ст.инж.									
Инженер	Ахмедов С								