


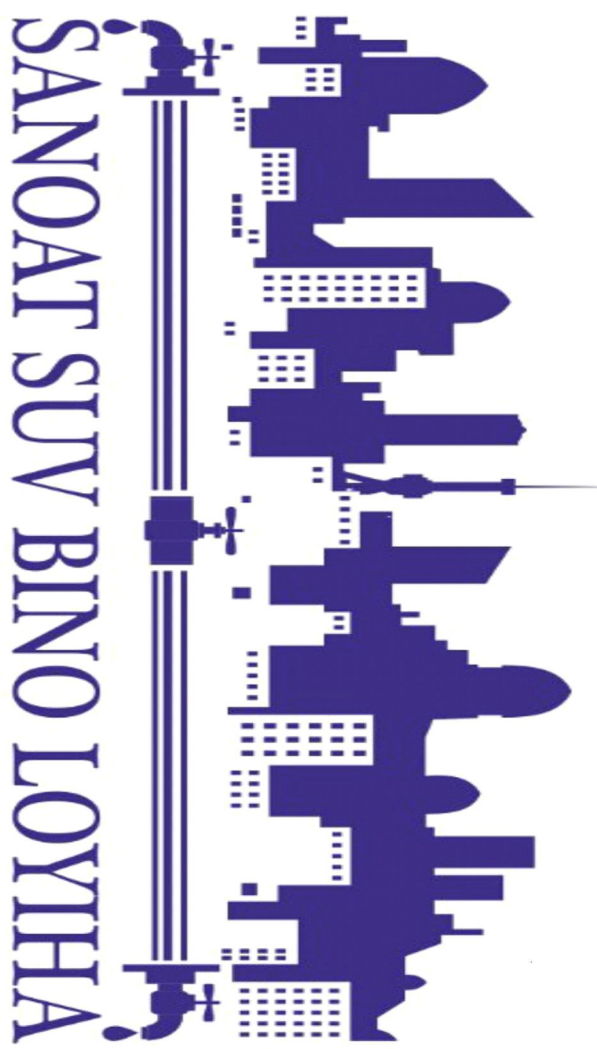

ЧАСТНОЕ ПРОЕКТНОЕ ПРЕДПРИЯТИЕ
"САНОАТ-СУВ-БИНО-ЛОЙИХА"

РАБОЧИЙ ПРОЕКТ

Нуробод туман Шарк юлдузи МФЙ сув иншооти ва ичимлик сув тармоғи қуриш

Альбом



Термез - 2026 з

						Нуробод туман Шарк юлдузи МФЙ сув иншооти ва ичимлик сув тармоғи қуриш
Дирек.	Содиқов А.					
"Саном-Сув-Бино-Лойиха"						Х/К

Ведомость чертежей основного комплекта НБК.

№ листа	Наименование	Примеч.
1	Общие данные.	НВК-1
2	План сети	НВК-2
3	Схематический план сети	НВК-3
4	Схематический план сети	НВК-4
5	Схематический план сети	НВК-5
6	Схематический план сети	НВК-6
7	Схематический план сети	НВК-7
8	Схематический план сети	НВК-8
9	Схематический план сети	НВК-9

Ведомость ссылочных и прилагаемых документов

Обозначение	Наименование	Примеч.
	<u>Ссылочные документы</u>	
Тп. 901-09-11-84	Колодцы водопроводные круглые, из сборного железобетона для труб Ду=50 ÷ 600 мм	
— II —	<i>Колодцы водопроводные.</i>	
Альбом V	<i>Строительные изделия.</i>	
Серия 4-900-9 выпуск I	Узлы и детали трубопроводов из пластмассовых труб для систем водоснабжения и канализации.	
Тп. 901-9-2	Установка водоразборных колонок и пожарных гидрантов.	
Серия 3.008-6	Подземные безнапорные трубопроводы из керамических, асб./цементных, чугунных труб.	
Серия 4.900-8	Альбом оборудования фасонных частей и арматуры для сетей и сооружений водопров. и канализаци.	
Тип констр. деталей	Упоры на наружных напорных трубопроводах и канализации.	
Серия 4-900-9		
СО.НБК.	Прилагаемые документы	
	Спецификация оборудования.	

Условные обозначения

Обозначение	Наименование
— В1 —	Проектируемый водопровод
○	Водопроводный колодец

Проект разработан в соответствии с действующими нормами и правилами

Гл.инженер проекта:

Основные показатели по системам водоснабжения

№ п/п	Наименование	Расчетный расход воды			Примеч.
		м3/сут.	м3/час	л/сек	
B1	Водопотребление	120,0	20,0	5,5	
B2	Наружное пожаротушение			10,0	

Loyihani tushuntirish

Obʻekt: Samarqand viloyati Nurobod tuman Sharq yulduzi mahallasidagi
306 ta honadonlar uchun ichimlik suvi minorasini qurish va 9.311 kilometr suv quvurini
tortish.

Traccata. Loyihada suv tarmoqlari qurilishi nazarda tutilgan. Asosiy tarmoqning umumiy uzunligi L-27051 m. Loyiha bo'yicha 306 ta har bir uyga polimer quviga o'rnatilgan suv o'lchagich jihozlari bilan ta'minlangan va umumiy uzunligi L-5000 metr bo'lgan quvurlar har bir xonadon uchun taqsimlanib tortilgan.

Loylhada ushbu quvurtardan foydalaniigan: Дн. 160x9,1 мм L=3278,м;Дн. 110x6,3 мм L=776м; Дн. 75x4,3 мм L=403,м; Дн. 50x2,9 мм L=1224,м;

ShmQ.2.04.02-19 meyoriy hujjatga asosan har bir Ulanish nuqtalarida Ø1.5m-Ø1.0m temir-beton mahsulotlaridan 901-09-11.84 dan suv quduqlari o'rnatilish ko'zda tutilgan. VK (suv qudug'i) chuqurligi 1.5 m.

SHNQ.3.02.01-19 meʼmuriy hujjatning 3 boʻlimiga (3. Вертикальная планировка, разработка выемок) asoslanib xandapning koʻrinishi mexanizmlar tomonidan amalga oshiriladi. Keyin esa quduqlar oʻrnatiladigan joylarni kengaytirish va chuqurlashtirish ishlari olib boriladi. Quyuvlar uchun tag qismini 0.3 m gacha boʻlan tabiiy tuproqni zichlash, quduqlar uchun esa taglik 1.0 m chuqurlikgacha siqish kerak, quduqlarni oʻrnatishdan oldin ichki va tashqi devorlar 2 marta issiq bitum bilan himoyalanaadi. Loyihada havasizlikni taʼminlash uchun xandaq devorini mahkamlash yani chuqurligi 3.0 metr va undan yuqori boʻlgan joylar uchun temir qalqonlar nazarda tutiladi.

Quvurlarni yotiqizgandan so'ng, xandaqning quvur atrofi hamda ustidan 0,2 m balandlikda va xandaqning butun kengligi bo'ylab mahalliy elangan va chiqindilardan tozlangan tuproq bilan qoplash zarur. Ushbu qoplamani quvurga shikast yetkazmaydigan jihozlar (tavsifiya etiladi) loqata va yog'ochdan yasalgan qo'lbola zichlash uskunalari) bilan zichlash lozim. Bundan tashqari, xandaqlarni qayta to'ldirish uchun mahalliy elangan tuproq bilan to'ldirish amalga oshiriladi.

Kovlash ishlari davomida hosil bo'lgan chiqindi-gruntlarni hududdan tashqarida belgilangan joyga chiqarib tashlang. Kovlash ishlari olib borilayotgan hududni himoya-gohlantiruvchi lentalar bilan himoya qilish, qurilish maydonchasi yaqinidagi shaxslar uchun xavfsizlikni ta'minlash shart. Ish jarayonini boshlashdan avval barcha tegishli idora vakillarini xabardor qiling. Yer ostidagi mavjud kommunikatsiyalarni o'rganing. Mavjud yer osti kommunikatsiyalari bilan kesishish joylarida xandaqlarni to'liq kenglik va chuqurlikda qo'llida kovlash ishlari olib borilsin.


				HB




Нуробод туман Шарк юлдузи МФИ сув иншооти ва
ичимлик сув тармоғи куриш

Н.контр.	Саликов А.	<i>Саликов</i>			Проектируемый хоз.питьевой водопровод.	Боскич	Варок	Вароклар
Исполн.	Курбонов А.	<i>Саликов</i>				Р.П.	1	23

				ЧПМ "Сапат-суб-бино-тойиха" 2026г.

—B1—	Ø160x9,1m
—B1—	Ø110x6,3m
—B1—	Ø75x4,3m
—B1—	Ø50x3,0m

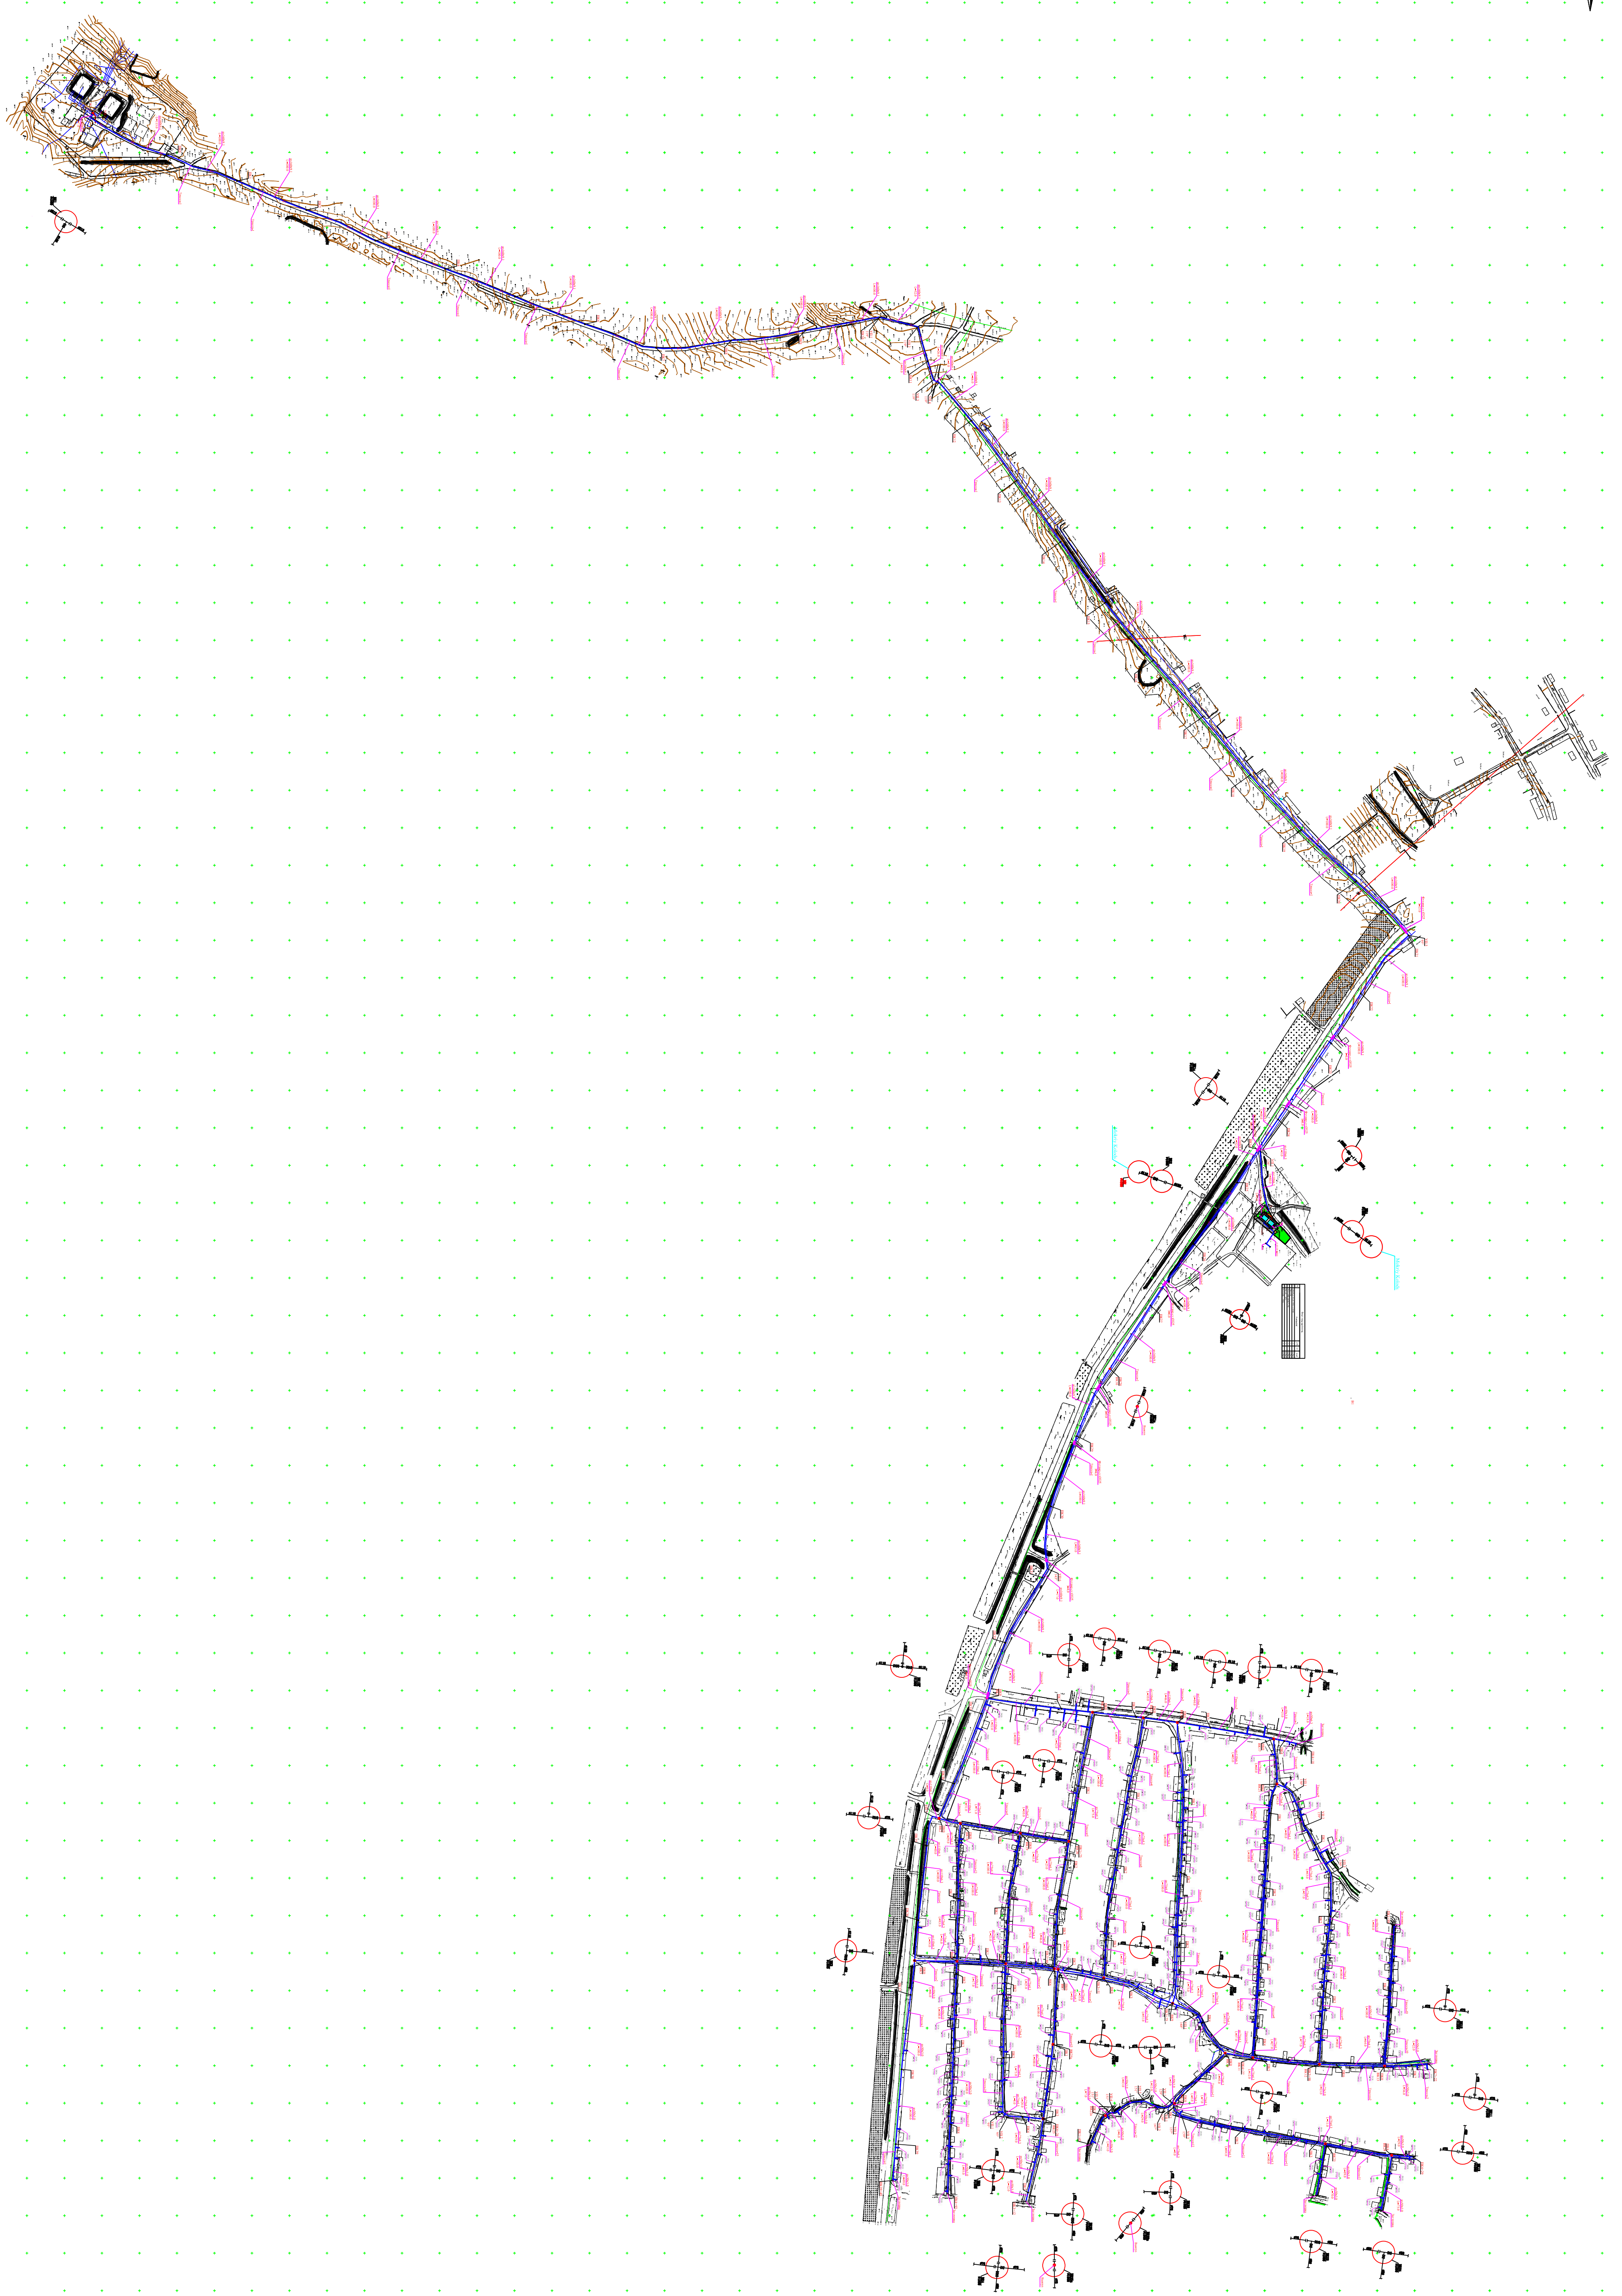

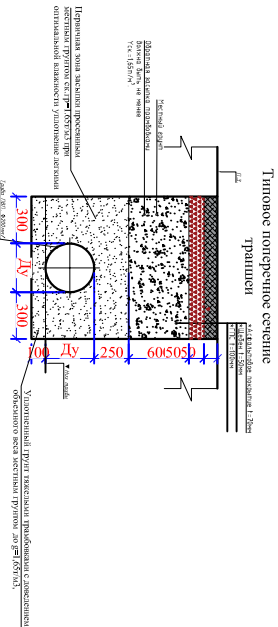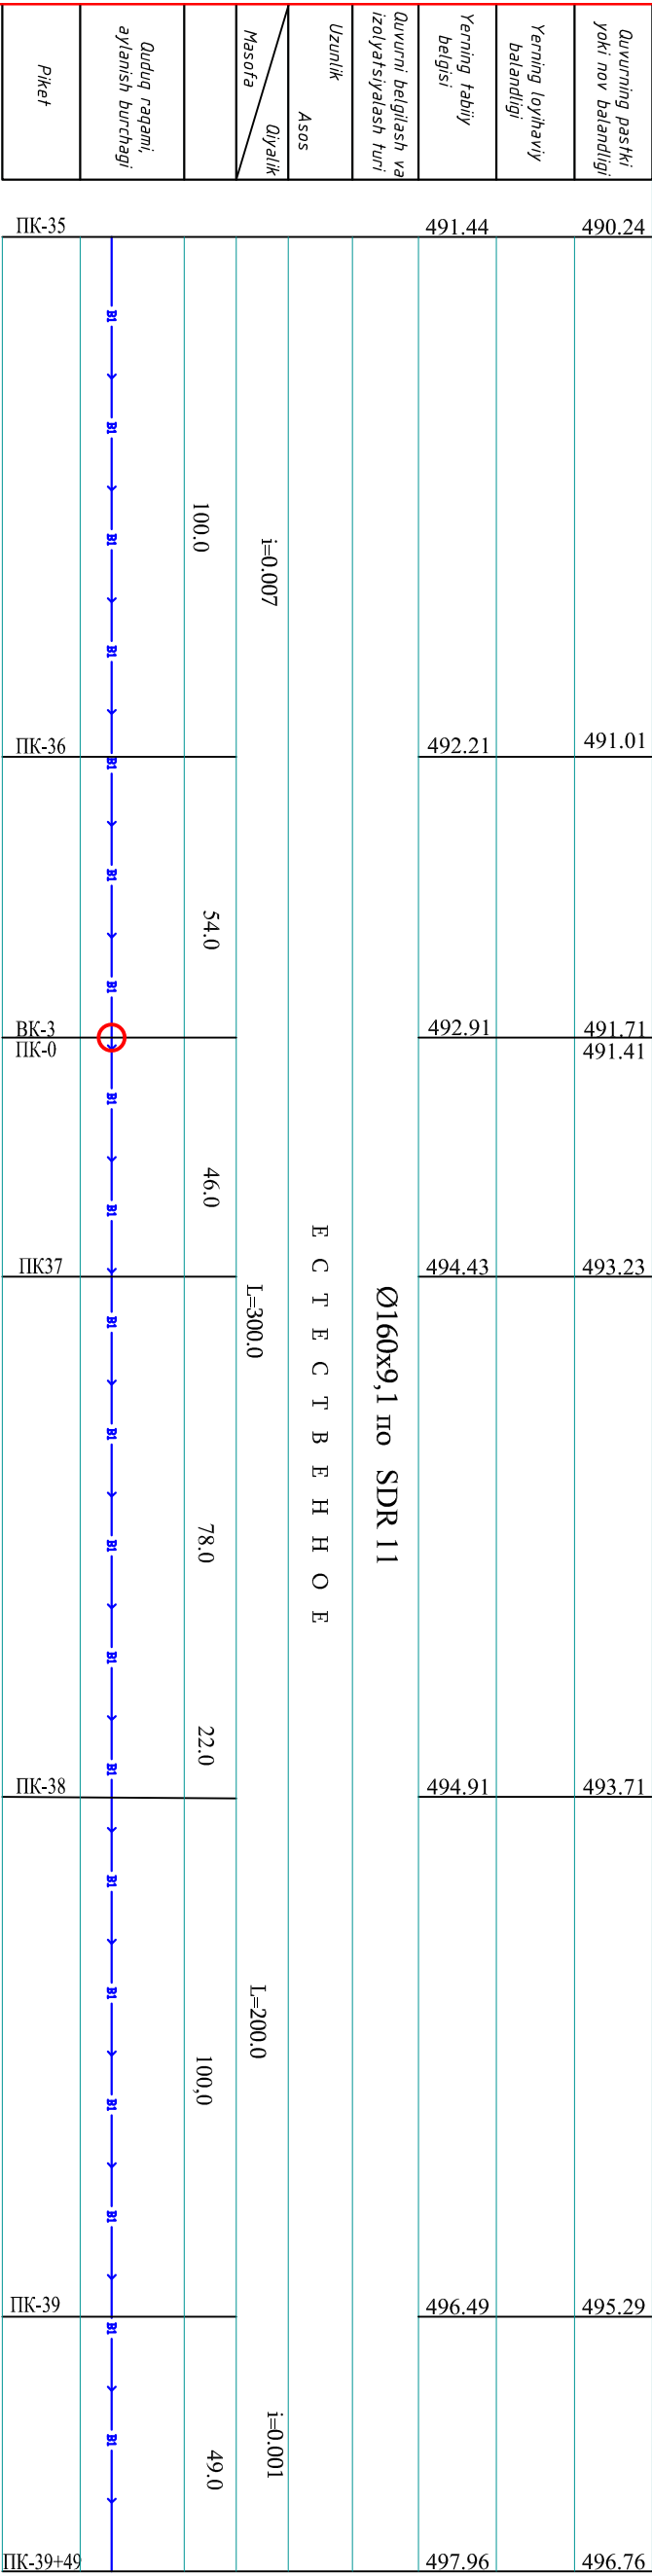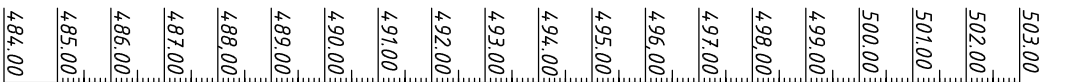

Tashqisuv			
Нуробод туман Шарк юлдузи МФЙ сув иншооти ва ичимлик сув тармоғи қуриш			
Lavozim	F. I. Sh.	Imzo	Sana
			2026
Г.л. инж.Саликов А.	TASHQI SUV TARMOG'INI QURISH		
Н.контр.Саликов А.	Bosqish	Varoq	Varoqlar
Исполн. Курбанов А.	II	9	23
Bo'ylama qirg'ich TST-1			
"Саноат-сув-бино-юйликх" ЧШБ 2026г.			



Tik masshtab. 1:100				
Yotiq masshtab. 1:1000				
Quvning pastki yoki nov balandligi	489.21	488.07	488.05	488.31
Yerning loyihaviy balandligi				
Yerning tabiiy belgisi	490.41	489.27	489.25	489.51
Quvni belgilash va izolyatsiyalash turi	Ø75x4,3 по SDR 11			
Uzunlik	Е С Т Е С Т В Е Н Н О Е			
Asos				
Masofa	i=0.007			
	100.0	75.0	25.0	100.0
	L=500.0			
				46.0
	L=200.0			
Qudugʻ raqami, aylanish burchagi				
Piket	ПК-0 БК-14	ПК-1	БК-20	ПК2
	ПК-3	ПК-3+46	БК-6	ПК-3+46

TPACCA №5-1

H=1.20
H=1.50


H=1.20

H=1.20
H=1.50

H=1.20


H=1.20

H=1.20
H=1.50

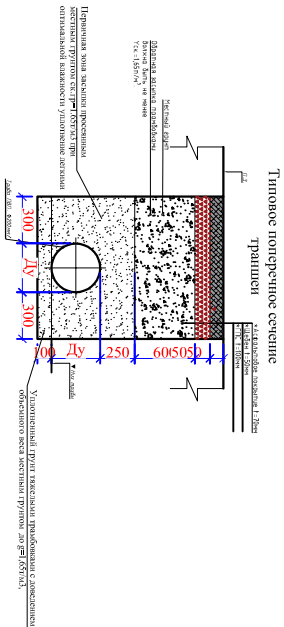


Tashqisuv			
Нуробод туман Шарк йўлуэи МФЙ сув иншооти ва ичимлик сув тармоғи қуриш			
Lavozim	F. I. Sh.	Imzo	Sana
			2026
Г.л. инж.Саликов А.	Н.контр.Саликов А.		
Исполн. Курбанов А.			
Bo'ylama qit'ım TST-1		"Саниат-сув-бино-юйиха" ЧШ 2026г.	
		Bosqish	Varoq
		1L	13
			23

TRASSA №8-1

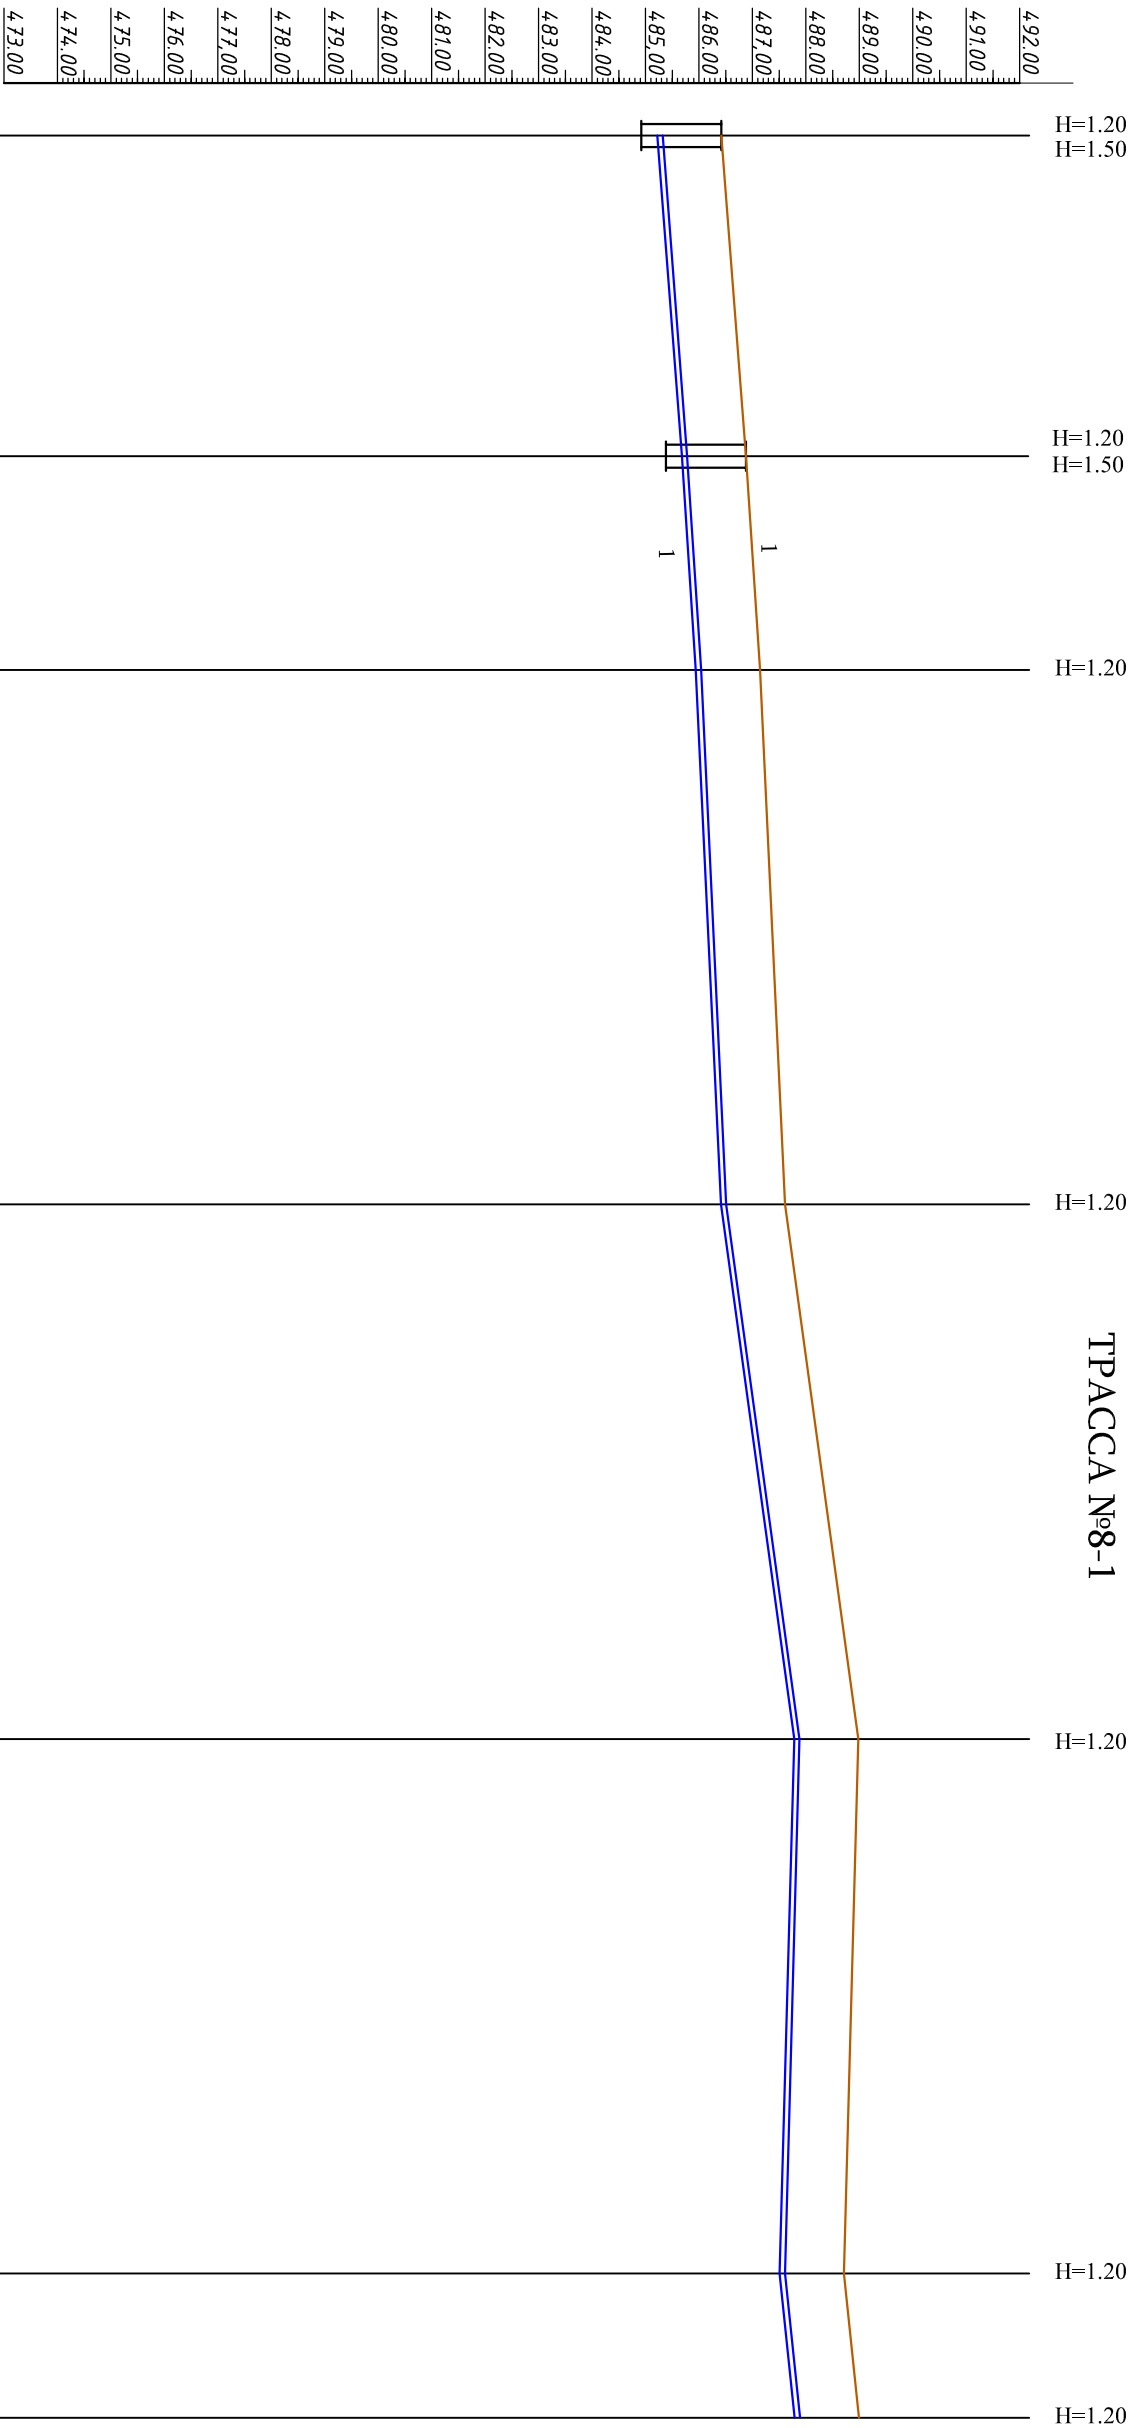

Tik masshtab. 1:100
Yotiq masshtab. 1:1000

Quvning pastki yoki now balandligi	485.22 484.92	485.68 485.38	485.94	486.41	487.78	487.51	487.79 487.49
Yerning loyihaviy balandligi	486.42	486.88	487.14	487.61	488.98	488.71	488.99
Yerning tabiiy belgisi							
Quvorni belgilash va izolyatsiyalash turi	Ø75x4,3 по SDR 11						
Uzunlik	Е С Т Е С Т В Е Н Н О Е						
Asos	i=0.007						
Masofa	60.0	40.0	100.0	100.0	100.0	27.0	
Qudugʻ raqami, aylanish burchagi	PK-0 BK-17	BK-21	PK-1	PK2	PK-3	PK-4	PK-4+27 BK-11
Piket							

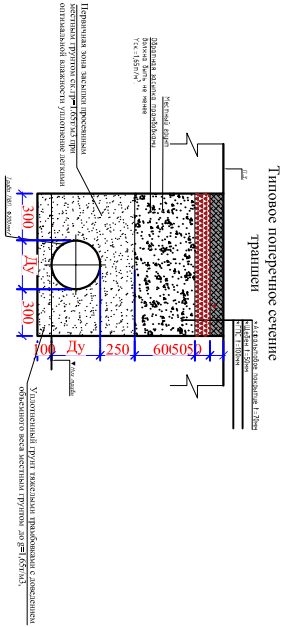

Tashqisuv			
Нуробод туман Шарк юлдузи МФЙ сув иншооти ва ичимлик сув тармоғи куриш			
Lavozim	F. I. Sh.	Imzo	Sana
			2026
Г.л. инж.Саликов А.			
Н.контр.Саликов А.			
Исполн. Курбанов А.			
TASHQI SUV TARMOG'INI QURISH		Bosqish	Varoq
Bo'ylama qirg'ich TST-1		1L	Varoqlar
		16	23
		"Саниат-сув-бино-юйиха" ЧШ 2026г.	


Таблица водопроводных круглых колодцев

[illegible]


гүлж MC-2, MC-6 – 80мм (guamemp сб.ж.б. колуу 1000мм)
гүлж MC-3, MC-7 – 90мм (guamemp сб.ж.б. колуу 1500мм)

спецификация элементов на соединительные элементы МС

№	наименование	Кол.	масса элемент
	МС-4 для Ø1500	54	2,15
1	$\frac{8880 \text{ ГОСТ } 19903-74^* \text{ L-160}}{C235 \text{ ГОСТ } 27772-88^*}$	2	0,80
2	$\frac{8880 \text{ ГОСТ } 19903-74^* \text{ L-100}}{C235 \text{ ГОСТ } 27772-88^*}$	1	0,50
	МС-2 для Ø1500	54	1,75
1	$\frac{8880 \text{ ГОСТ } 19903-74^* \text{ L-160}}{C235 \text{ ГОСТ } 27772-88^*}$	1	0,80
2	$\frac{8880 \text{ ГОСТ } 19903-74^* \text{ L-180}}{C235 \text{ ГОСТ } 27772-88^*}$	1	0,90
	МС-4 для Ø1000	120	2,15
1	$\frac{8880 \text{ ГОСТ } 19903-74^* \text{ L-160}}{C235 \text{ ГОСТ } 27772-88^*}$	2	0,80
2	$\frac{8880 \text{ ГОСТ } 19903-74^* \text{ L-100}}{C235 \text{ ГОСТ } 27772-88^*}$	1	0,50
	МС-2 для Ø1000	120	1,75
1	$\frac{8880 \text{ ГОСТ } 19903-74^* \text{ L-160}}{C235 \text{ ГОСТ } 27772-88^*}$	1	0,80
2	$\frac{8880 \text{ ГОСТ } 19903-74^* \text{ L-180}}{C235 \text{ ГОСТ } 27772-88^*}$	1	0,90
1			
2			
1			
2			

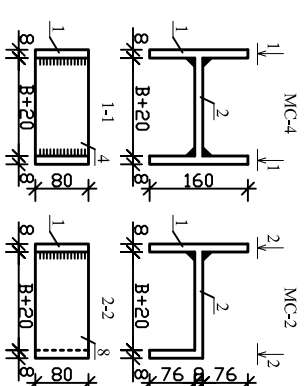

Люд "Л" Схема крутого колюща

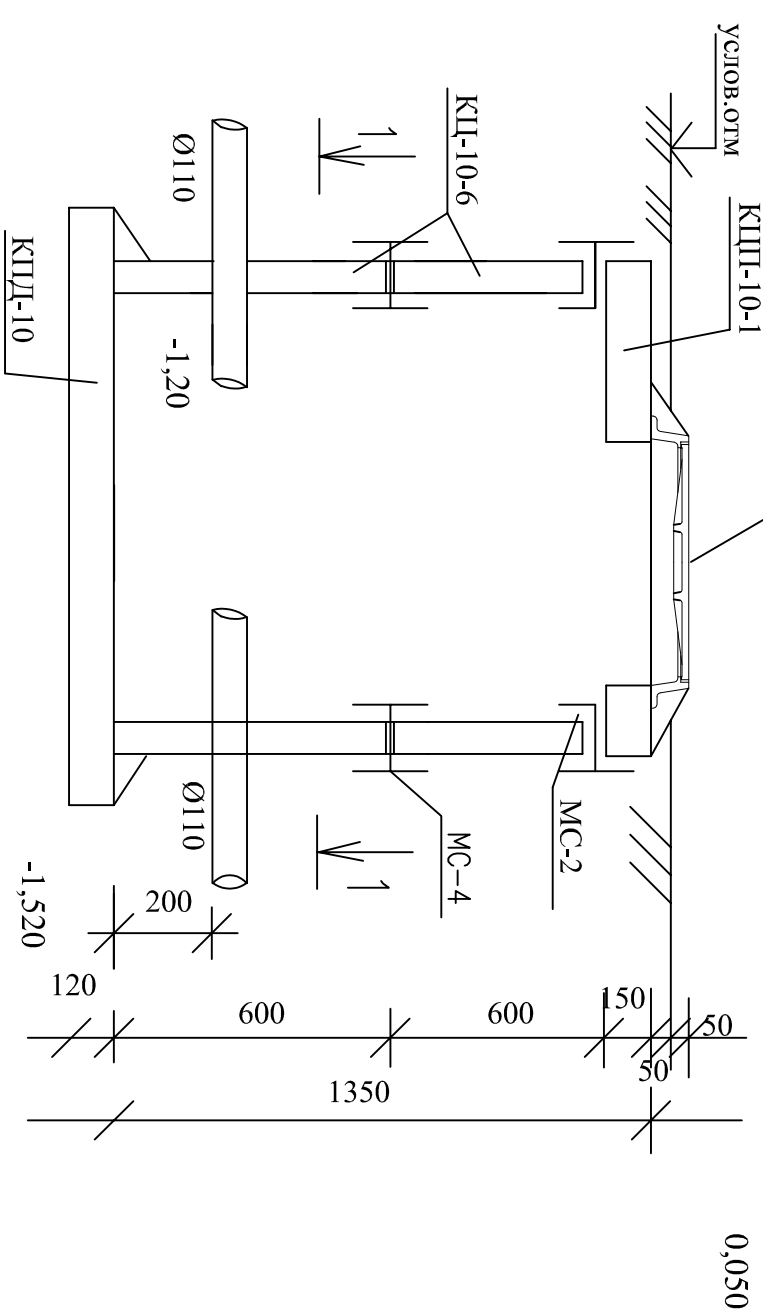

						Tashqisuv
						Hurobod tuman Sharh yolduzi MFI suv inshooti va ichimlik suv tarmoni kurish
Lavozim	F. I. Sh.	Imzo	Sana	2025		
G'l. niaz	Saidkov A.					TASHQI SUV TARMOG'INI
N. kont'r.	Saidkov A.					Qurish
Islochl.	Kurbonov A.					
						Bosqish Vardq Vardqlar
						II 23 23
						"Саноат-сув-бино-лойиҳа" 2026г. ЧIII

Земляные работы					Гидравлические испытания	пм	9311
Разработка грунта в отвал экскаваторами с ковшом вместимостью 0,25 м³.	м³	9103,39	Заглушка Д=50мм	шт	10		
Доработка грунта вручную	м³	281,56	Установка задвижка чуточная Д=100мм	шт	3		
Перевозка грунта самосвалами до 5 км	тн	264,832	Установка задвижка чуточная Д=80мм	шт	22		
Погрузка грунта	м³	165,52	Установка задвижка чуточная Д=50мм	шт	11		
Засыпка вручную траншей устройством местный грунт основания под трубопроводы.100мм	м³	834,88	Приварка фланцев к стальным трубопроводам Д=100мм	шт	6		
Покрытие трубопровод из местный грунт толщ. 25 см	м³	1952,2	Приварка фланцев к стальным трубопроводам Д=80мм	шт	88		
Засыпка вручную траншей	м³	2434,64	Приварка фланцев к стальным трубопроводам Д=50мм	шт	44		
Засыпка траншей с премещением грунта до 5м бульдозерами	м³	6803,9	Установка пожарной подставки	шт	1		
Ушлотнение пневматическими трамбовками	м³	9773,03	УСТАНОВКА ПОЖАРНЫХ ГИДРАНТ ПП 3000 Н=750мм ГОСТ8220-85Е				
Укладка трубопроводов из полиэтилена (трубы ПЭ) SDR 17,6 S8,3 Д=160х9.1мм	пм	3278		шт	1		
Укладка трубопроводов из полиэтилена (трубы ПЭ) SDR 17,6 S8,3 Д=110х6.3мм	пм	776		шт.	3		
Укладка трубопроводов из полиэтилена (трубы ПЭ) SDR 17,6 S8,3 Д=75х4.3мм	пм	4033					
Укладка трубопроводов из полиэтилена (трубы ПЭ) SDR 17,6 S8,3 Д=50х3.0мм	пм	1224					

					Tashqisuv		
Lavozim	F. I. Sh.	Imzo	Sana	2026	Нуробод туман Шарк юлдузи МФЙ сув иншооти ва ичимлик сув тармоғи куриш TASHQI SUV TARMOG'INI QURISH		
Гл. инж	Садиков А.						
Н.контр.	Садиков А.						
Исполн.	Курбонов А.						
					Заказные спецификации		
					ЧПП "Санот-сув-бино-лойиха" 2026г.		
					Bosqish	Varoq	Varoqlar
					11	1	8

Колодцы		
Устройство круглых колодцев из сборного железобетона в трубах сухих Д-1.0 Н-1.5	куб.м	15,6
Изделения для круглых колодцев выпуск 7 часть 1 плиты днища КЦД-10	шт	26
Изделения для круглых колодцев выпуск 7 часть 1 кольца стеновые КЦ 10-6	шт	26
Изделения для круглых колодцев выпуск 7 часть 1 кольца стеновые КЦ 10-9	шт	26
Изделения для круглых колодцев выпуск 7 часть 1 плиты перекрытия КЦП 1-10-2	шт	26
Люк чугунный тяжелые.	шт	26
Устройство закладная деталь из полосавая стал толщ. 8мм	кг	390
Устройство металлический стремянка	кг	157,04
Арматура Д14мм АIII	кг	157,04

Футляр		
Установка футляр из ст. труб Д=325х8,0мм	пм	45
Нанесения гидроизоляция ст. трубы битумной мастикой Д=325мм	пм / кв.м	45/153,19
Дополнительные работ на врезка сеть внеплощадочные		
Водопрвод		
Разборка асфальтного покрытие толщ. 150мм	М2	45
Устройство оснований и покрытий из песчано-гравийных смесей однослойных толщиной 12 см	М2	45
Устройство асфальтобетонных покрытия толщиной 3 см	М1	45

Домовое подключение с смотровыми колодцами и водомерными узлами 1-у-часток.		
Трубы полипропиленовые РN10 Ø 20х1,9мм		
Кран шаровой Ø 20мм		шт
Хомут пвп Д=110с входим Д=20мм		шт
Хомут пвп Д=75 с входим Д=20мм		шт
Хомут пвп Д=50 с входим Д=20мм		шт
Отвод пвп 90 гр. Д=20мм		шт

Адаптер с внутренней резьбой Ø 20мм		
Счетчик Ø 15мм		
Фильтр РРК Ø20 мм		
Теплоизоляция минеральной ваты толщ 4 см		
Колодцы индивидуальные для водомерного узла		
	шт	306
	шт	306
	шт	306
	м3	2
	шт	306

						Tashqisuv		
						Нуробод туман Шарк юлдузи МФЙ сув иншооти ва ичимлик сув тармоғи куриш		
						TASHQI SUV TARMOG'INI QURISH		
Lavozim	F. I. Sh.	Imzo	Sana	2026		Bosqish Varoq Varoqlar		
Гл. инж	Садиков А.					II		
Н.контр.	Садиков А.					3		
Исполн.	Курбонов А.					VIII		
						"Санот-сув-бино-тойиха" 2026г.		
						Заказные спецификации		

ПРОКОЛ(АВТОМОБИЛ ЙЎЛ УЧУН)
ПРОКОЛ ДИАМЕТРОМ 325MM 21M

НАНЕСЕНИЕ НОРМАЛЬНОЙ АНТИКОРРОЗИОННОЙ БИТУМНО-РЕЗИНОВОЙ ИЛИ БИТУМНО-ПОЛИМЕРНОЙ ИЗОЛЯЦИИ НА СТАЛЬНЫЕ ТРУБОПРОВОДЫ ДИАМЕТРОМ 325 MM	MM	21,0000
ПРОДАВЛИВАНИЕ БЕЗ РАЗРАБОТКИ ГРУНТА (ПРОКОЛ) НА ДЛИНУ ДО 30 М ТРУБ ДИАМЕТРОМ 300 MM	MM	21,0000
ТРУБЫ СТАЛЬНЫЕ ЭЛЕКТРОСВАРНЫЕ НАРУЖНОЙ ДИАМЕТР 325 MM ТОЛЩИНА СТЕНКИ 8 MM	M	21,0000
ПРОТАСКИВАНИЕ В ФУТЛЯР ПОЛИЭТИЛЕНОВЫХ ТРУБ ДИАМЕТРОМ 160 MM	MM	13,0000
ПРОТАСКИВАНИЕ В ФУТЛЯР ПОЛИЭТИЛЕНОВЫХ ТРУБ ДИАМЕТРОМ 90 MM	MM	8,0000

					Tashqisuv		
					Нуробод туман Шарк юлдузи МФЙ сув иншооти ва		
					ичимлик сув тармоғи қуриш		
Lavozim	F. I. Sh.	Imzo	Sana	2025	TASHQI SUV TARMOG'INI QURISH		
Гл. инж	Садиков А.				Bosqish Varoq Varoqlar		
Н.контр.	Садиков А.						
Исполн.	Курбонов А.				ЧПП "Саннат-сув-бинно-лойиха" 2026г.		
					Заказные спецификации		

НАРУЖНЫЙ ТРАССА ТРУБАПРОВОД НА ТЕРРИТОРИИ ВОДОЗАБОРА-1

РАЗРАБОТКА ГРУНТА В ОТВАЛ ЭКСКАВАТОРАМИ ТИПА "АТЛАС", "VOLVO", "КОМАТСУ", "НИТАСН", "ЛИБНЕР", ХТ 876 (КИТАЙ) С КОВШОМ ВМЕСТИМОСТЬЮ 0,25 М3, ГРУНТА ГРУНТОВ 3 ГРУНТА		М3	115,2,
ДОРАБОТКА ГРУНТА ВРУЧНУЮ В ТРАНШЕЯХ		М3	5,76,
УПЛОТНЕНИЕ ГРУНТА ВИБРОГРАМБОВКАМИ, ГРУНТА ГРУНТОВ 3, 4		М3	115,2,
ЗАСЫПКА ВРУЧНУЮ ТРАНШЕЙ, ПАЗУХ КОТЛОВАНОВ И ЯМ, ГРУНТА ГРУНТОВ 1		М3	115,2,
ВРЕЗКА В СУЩЕСТВУЮЩИЕ СЕТИ ИЗ СТАЛЬНЫХ ТРУБ СТАЛЬНЫХ ШТУЦЕРОВ ПЯТРУБКОВ ДИАМЕТРОМ 200 ММ		ШТ	1,0000
УКЛАДКА ТРУБОПРОВОДОВ ИЗ ПОЛИЭТИЛЕНОВЫХ ТРУБ SDR 17,6 S 8,3 Д. 160X9,1 ММ		ЛМ	12.
ОТВОД ПОЛИЭТИЛЕНОВЫЙ ЛИТОЙ СВАРНОЙ Д-160 ММ 90 ГР		ШТ	1.
ЗАДВИЖКА ЧУГУННАЯ С ЭПОКСИДНЫМ ПОКРЫТИЕМ НА РУ 10КГС/СМ2 ДИАМЕТР 150 ММ 30Ч39Р		ШТ	1,0000

Tashqisuv		Нуробод туман Шарк юлдузи МФЙ сув иншооти ва ичимлик сув тармоғи қуриш	
Lavozim	F. I. Sh.	Imzo	Sana
			2025
Гл. инж	Садиков А.		TASHQI SUV TARMOG'INI QURISH
Н.контр.	Садиков А.		
Исполн.	Курбонов А.		
			Заказные спецификации
			"Санит-сув-бино-лойиха" 2026г.

КОЛОДЦЫ

УСТРОЙСТВО КРУГЛЫХ КОЛОДЦЕВ ИЗ СБОРНОГО ЖЕЛЕЗОБЕТОНА В ГРУНТАХ СУХИХ	МЗ	1,9.
ИЗДЕЛИЯ ДЛЯ КРУТЫХ КОЛОДЦЕВ ВЫПУСК 7 ЧАСТЬ 1 ПЛИТЫ ПЕРЕКРЫТИЯ ТИПА КЦП 2-15-1	ШТ	1,0000
ИЗДЕЛИЯ ДЛЯ КРУТЫХ КОЛОДЦЕВ ВЫПУСК 7 ЧАСТЬ 1 КОЛЬЦО СТЕНОВОЕ КЦ 15-6	ШТ	1,0000
ИЗДЕЛИЯ ДЛЯ КРУТЫХ КОЛОДЦЕВ ВЫПУСК 7 ЧАСТЬ 1 КОЛЬЦО СТЕНОВОЕ КЦ 15-9	ШТ	1,0000
ИЗДЕЛИЯ ДЛЯ КРУТЫХ КОЛОДЦЕВ ВЫПУСК 7 ЧАСТЬ 1 ПЛИТА ДНИЩА КЦД-15	ШТ	1,0000
ЛЮКИ ЧУГУННЫЕ ТЯЖЕЛЫЙ "С" С ЗАМКОМ (250)	ШТ	1,0000
УСТАНОВКА ЗАКЛАДНЫХ ДЕТАЛЕЙ ВЕСОМ ДО 4 КГ	Г	0,0117
МЕТАЛЛИЧЕСКАЯ СРЕМЯНКА ИЗ АРМАТУРА Д14ММАЗ	КГ	6.

НАРУЖНЫЙ ТРАССА ТРУБАПРОВОД НА ТЕРРИТОРИИ ВОДОЗАБОРА-2

РАЗРАБОТКА ГРУНТА В ОТВАЛ ЭКСКАВАТОРАМИ ТИПА "АТЛАС", "ВОЛВО", "КОМАТСУ", "НИТАСН", "ЛИБНЕР", ХТ 876 (КИТАЙ) С КОВШОМ ВМЕСТИМОСТЬЮ 0,25 МЗ, ГРУППА ГРУНТОВ 3 ГРУНТА	МЗ	188,1.
ДОРАБОТКА ГРУНТА ВРУЧНУЮ В ТРАНШЕЯХ	МЗ	9,4.
УПЛОТНЕНИЕ ГРУНТА ВИБРОТРАМБОВКАМИ, ГРУППА ГРУНТОВ 3, 4	МЗ	178,4.
ЗАСЫПКА ВРУЧНУЮ ТРАНШЕЙ, ПАЗУХ КОТЛОВАНОВ И ЯМ, ГРУППА ГРУНТОВ 1	МЗ	178,4.
УКЛАДКА СТАЛЬНЫХ ВОДОПРОВОДНЫХ ТРУБ С ГИДРАВЛИЧЕСКИМ ИСПЫТАНИЕМ ДИАМЕТРОМ 150 ММ	ММ	48.
ТРУБЫ СТАЛЬНЫЕ ЭЛЕКТРОСВАРНЫЕ ПРЯМОШОВНЫЕ С ТЕРМОУСИЛЕНИЕМ СВАРНОГО ШВА СТ. 3 ДН. 159Х6,0 ММ (ТЕОР. МАССА 1 МЕТРА = 22,64 КГ)	ММ	48.

Tashqisuv			
Нуробод туман Шарк юлдузи МФЙ сув иншооти ва ичимлик сув тармоғи қуриш			
Lavozim	F. I. Sh.	Imzo	Sana
			2025
Гл. инж	Садиков А.		TASHQI SUV TARMOG'INI QURISH
Н.контр.	Садиков А.		
Исполн.	Курбонов А.		
Заказные спецификации			ЧПП "Санит-сув-бинот-лойиха" 2026г.
	Bosqish	Varoq	Varoqlar
	1/	6	8

МОКРИЙ КОЛОДЦЫ

УСТРОЙСТВО КРУГЛЫХ КОЛОДЦЕВ ИЗ СБОРНОГО ЖЕЛЕЗОБЕТОНА В ГРУНТАХ СУХИХ	МЗ	2,02.
ИЗДЕЛИЯ ДЛЯ КРУГЛЫХ КОЛОДЦЕВ ВЫПУСК 7 ЧАСТЬ 1 ПЛИТЫ ПЕРЕКРЫТИЯ ТИПА КЦШ 2-15-1	ШТ	2.
ИЗДЕЛИЯ ДЛЯ КРУГЛЫХ КОЛОДЦЕВ ВЫПУСК 7 ЧАСТЬ 1 КОЛЬЦО СТЕНОВОЕ КЦ 15-9	ШТ	6.
ЛЮКИ ЧУГУННЫЕ ТЯЖЕЛЫЙ "С" С ЗАМКОМ (250)	ШТ	2.
УСТАНОВКА ЗАКЛАДНЫХ ДЕТАЛЕЙ ВЕСОМ ДО 4 КГ	КТ	30.
ОКРАСОЧНАЯ ИЗОЛЯЦИЯ ГОРИЗОНТАЛЬНОЙ БЕТОННОЙ ПОВЕРХНОСТИ	М2	11,28.
РАЗЖИЖЕННЫМ БИТУМОВ ДВА СЛОЯ		

КОЛОДЦЫ

УСТРОЙСТВО КРУГЛЫХ КОЛОДЦЕВ ИЗ СБОРНОГО ЖЕЛЕЗОБЕТОНА В ГРУНТАХ СУХИХ	МЗ	2,4.
ПЛИТЫ ПЕРЕКРЫТИЯ КОЛОДЦЕВ ПН-10-2 (ГАБАРИТНЫЕ РАЗМЕРЫ ДИАМ.1000 ММ) ГОСТ 8020-90	ШТ	4.
КОЛЬЦА СТЕНОВЫЕ КС-10-6 (ГАБАРИТНЫЕ РАЗМЕРЫ ДИАМ.1000 ММ) ГОСТ 8020-90	ШТ	4.
КОЛЬЦА СТЕНОВЫЕ КС-10-9 (ГАБАРИТНЫЕ РАЗМЕРЫ ДИАМ.1000 ММ) ГОСТ 8020-90	ШТ	4.
ПЛИТЫ ДНИЩА КОЛОДЦЕВ ПН-10 (ГАБАРИТНЫЕ РАЗМЕРЫ ДИАМ.1500 ММ) ГОСТ 8020-90	ШТ	4.
ЧУГУННЫЙ ЛЮК (ДОРОЖНЫЙ) С-70 Д.600, КЛАСС НАГРУЗКИ 20-25 ТОНН, ВЧ400, ГОСТ 3634-99	ШТ	4.
УСТАНОВКА ЗАКЛАДНЫХ ДЕТАЛЕЙ ВЕСОМ ДО 4 КГ	КТ	60.
МЕТАЛЛИЧЕСКАЯ СТРЕМЯНКА ИЗ АРМАТУРА Д14ММ А3	КТ	18.
ОКРАСОЧНАЯ ИЗОЛЯЦИЯ ГОРИЗОНТАЛЬНОЙ БЕТОННОЙ ПОВЕРХНОСТИ	М2	16,92.
РАЗЖИЖЕННЫМ БИТУМОМ В ДВА СЛОЯ		

						Нуробод туман Шарк юлдузи МФЙ сув иншооти ва ичимлик сув тармоғи қуриш		
						TASHQI SUV TARMOG'INI QURISH		
Lavozim	F. I. Sh.	Imzo	Sana	2025		Bosqish	Varoq	Varoqlar
Гл. инж	Садиков А.					II	8	8
Н.контр.	Садиков А.							
Исполн.	Курбонов А.							
						Заказные спецификации		
						"Санит-сув-бино-пойиха" 2026г.		