


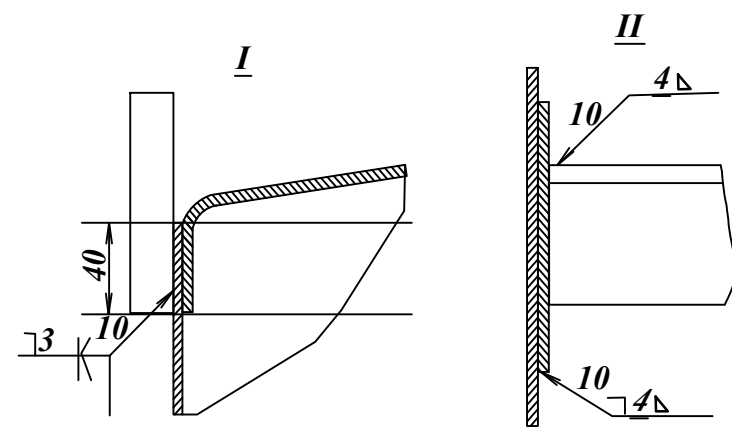
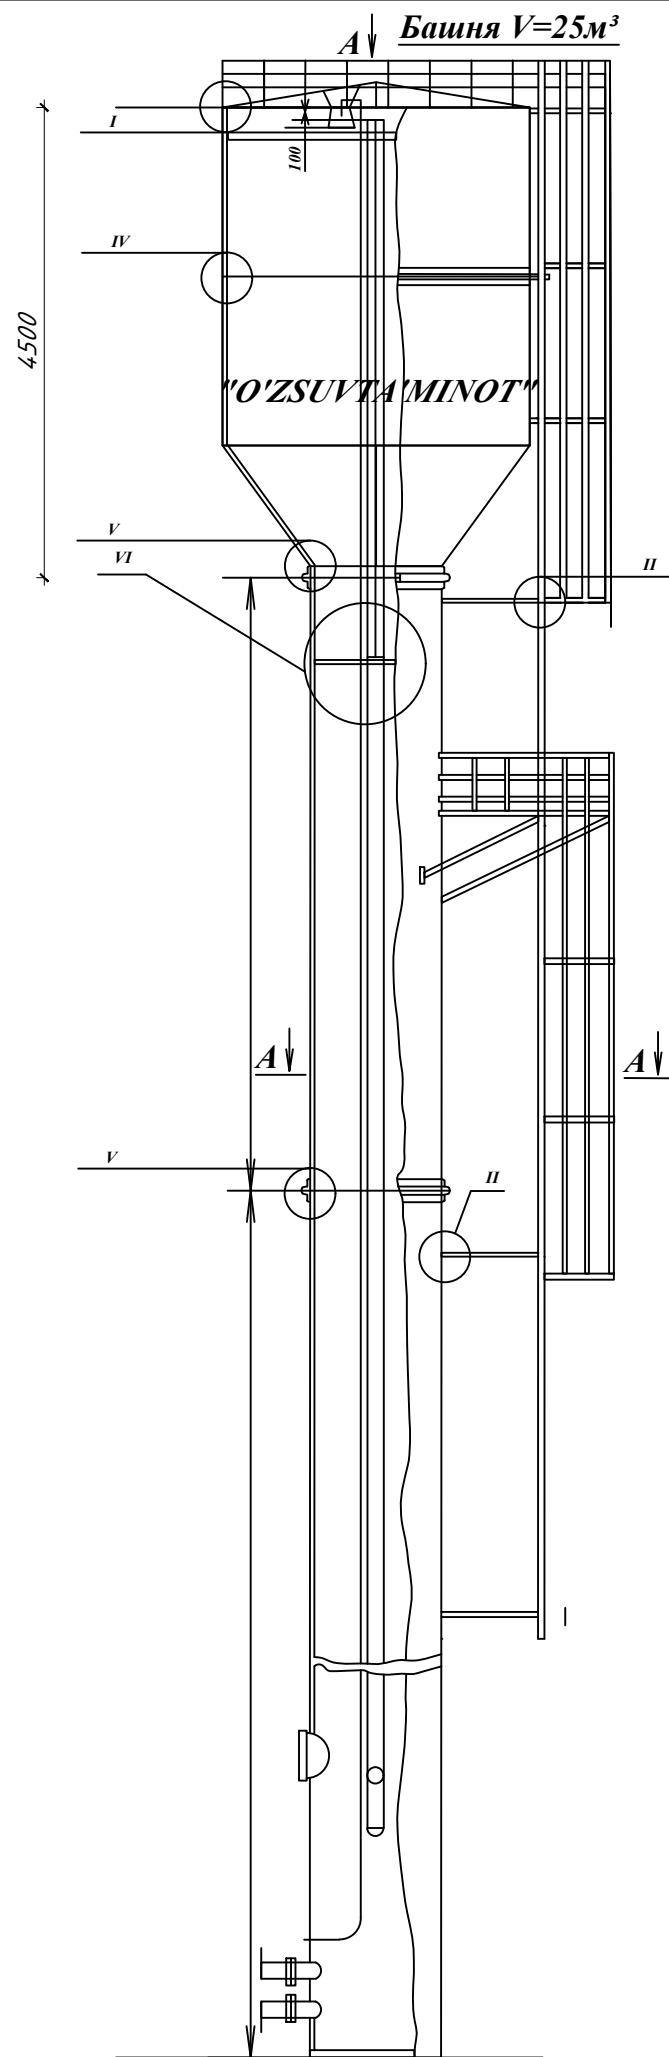
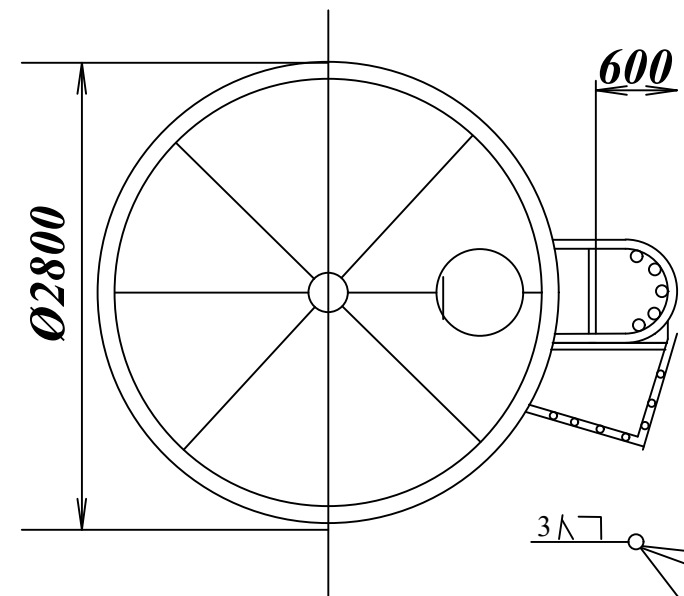
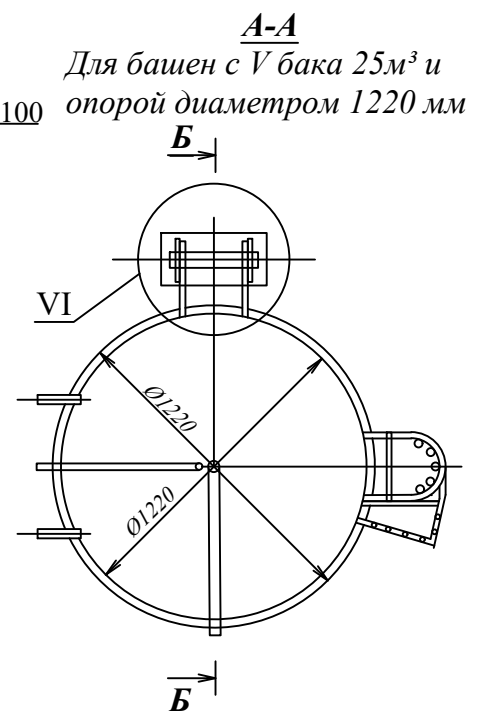


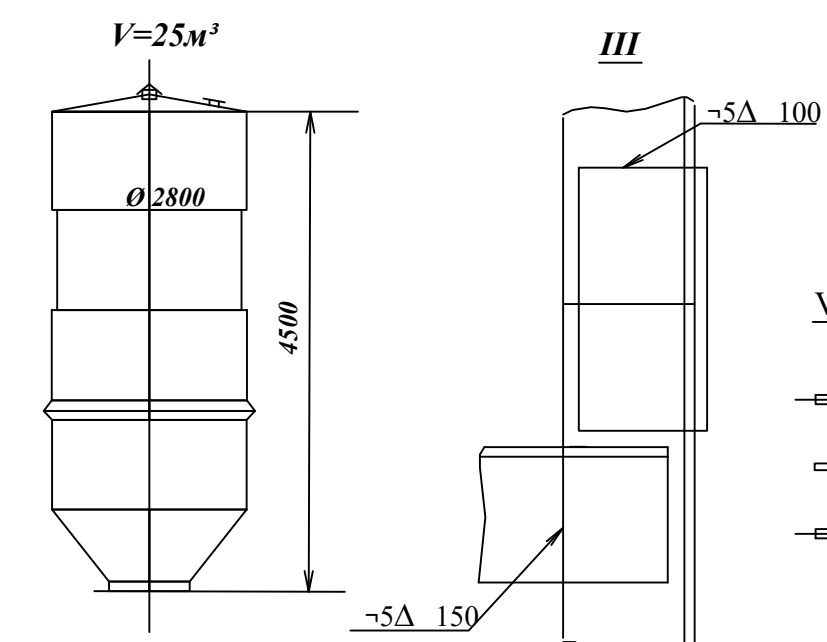

Вид А

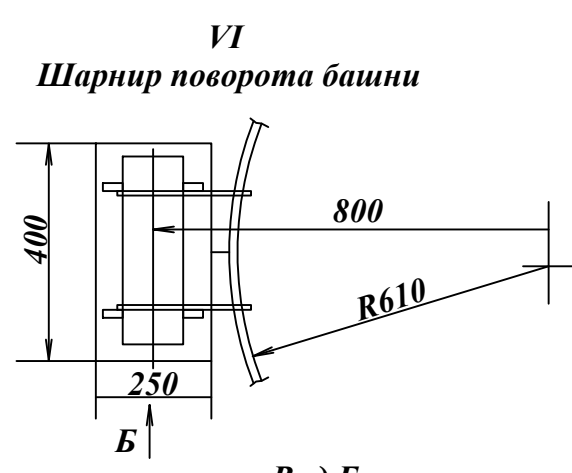

Б-Б
Для башен с V бака=25м³
и диаметром опоры 1220мм

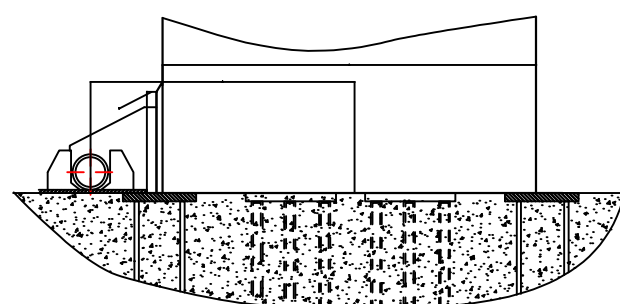

Вид Б

Примечания:


1. Раскладку закладных пластин в фундаменте см. лист AC-7 детали см. альбом II лист 19 наст.пр-таю.
2. Воздушную трубу варить клапак хомута переливной трубы.
3. В узле VI пунктиром дан вариант для башен с V бака 50м³ и диаметром опоры 1220мм

Емкост бака - 25 м³
Высота опоры -15 м
Диаметр опоры -2800 мм
Маркировка БР -25УС-18
Серый свет АЛ-177 Гост 5631-70
Голубой цвет окись хрома 30,0
Ультрамарин 20,0
Белила цинковые 50,0


				<i>Buyurtmachi: "Suv ta'minoti va oqava suv obyektlari qurilishi bo'yicha injiniring kompaniyasi" UK Samarqand viloyat xududiy boshqarmasi</i>			AC
				Pastdarg'om tumani "Sanchiqul" MFY Simurug' ko'chasida suv inshooti rekonstruksiya qilish va suv tarmog'i qurish			
Lavozim:	F.I.SH.	Imzo:	Vaqt:				
			2026				
Direktor:	Xayrullayev Sh			Водопроводных сетей	Bosqich	Varaq	Varaqlar
L.B.M	Vafojev.M				РП	1	
L.B.A	Abdug'aniyev M.						
Bajaruvchi:	Vafojev.M			Общий вид башни. Узлы. Детали.			




План фундаменту башни

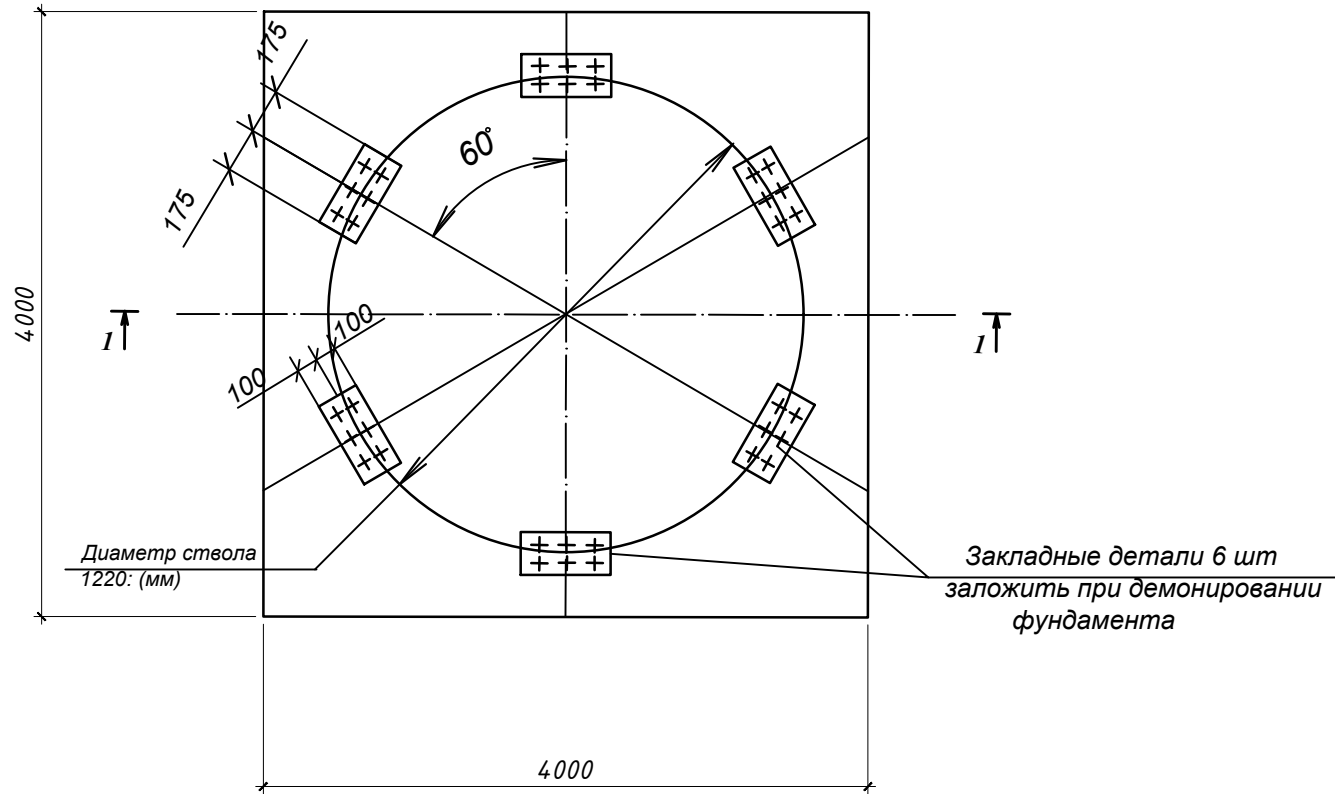

Монолитный бетонный фундамент

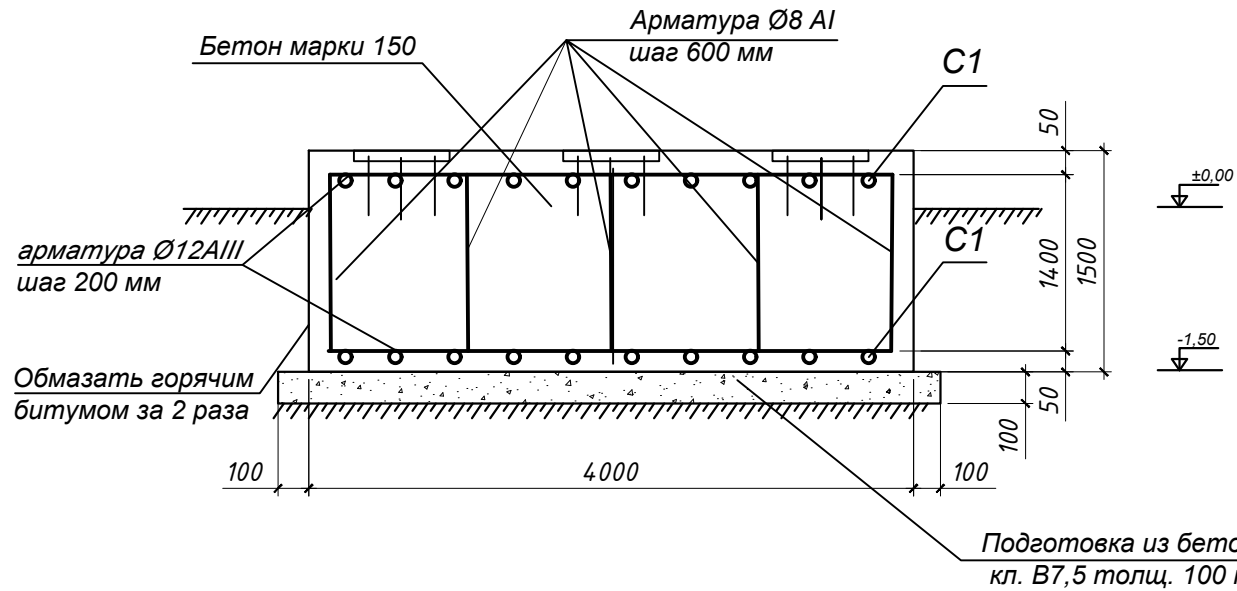


Закладная деталь (для монолитного фундамента)

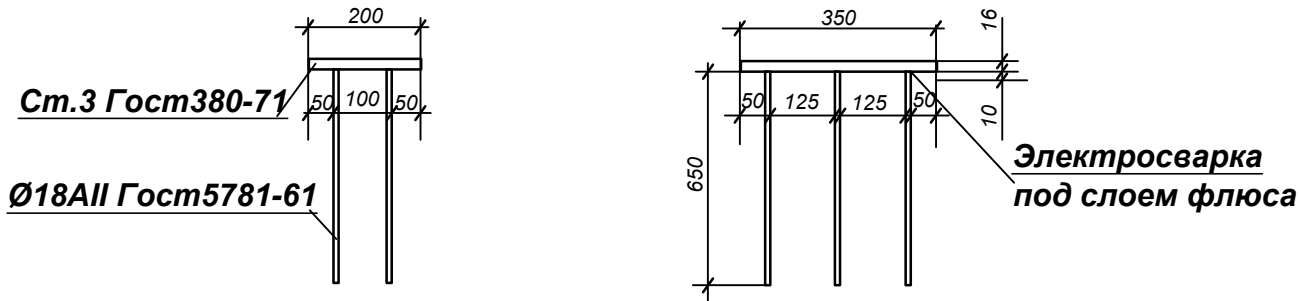

Спецификация элементов к листу

Марка позиция	Обозначение	Наименование	Кол. шт.	Масса ед кг.	Примечание.
		Сетка С1	2		280,0кг
1	ГОСТ 5781 - 82 *	Ø12 А-III L=3950мм	40	3,50	140,0кг
2	—"	Ø8 А-I L=1000	36	0,4	14,4кг

Сетка С1

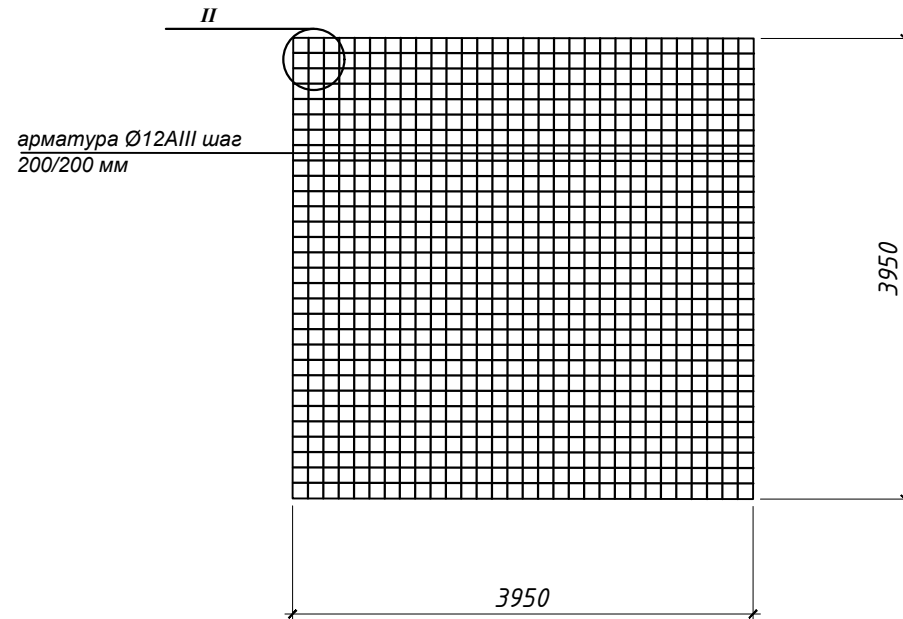

Ёмкость бака -----	25 м ³
Высота ствола -----	15 м
Диаметр ствола -----	1220 мм
Размер фундамент-----	4,0 м
Высота фундамента-----	1,5м
Бетон-----	24,0 м ³
Арматура Ø8АІ-----	14,4кг
Бетон подготовка -----	1,7 м ³
Арматура Ø12 АІІІ-----	280,0 кг
Закладной детал-----	180кг
Обмазка битумам за 2 раза--	24,0 м2

						<i>Buyurtmachisi: "Suv ta'minoti va oqava suv obyektlari qurilishi bo'yicha injiniring kompaniyasi" UK Samarqand viloyat xududiy boshqarmasi</i>			AC
						Pastdarg'om tumani "Sanchiqul" MFY Simurug' ko'chasida suv inshooti rekonstruksiya qilish va suv tarmog'i qurish			
Lavozim:	F.I.SH.	Imzo:	Vaqt:						
			2026			Водопроводных сетей		Bosqich	Varaq
Direktor:	Xayrullayev Sh						ПП	2	
L.B.M	Vafojev.M								
L.B.A	Abdug'anijev M.					Фундамент башни. Узлы.			
Bajaruvchi:	Vafojev.M					Деталы.			
									