


Samarqand viloyati Paxtachi tumani Qoratepa MFY ning Bog'iravon-E'tiqod ko'chasining 3200 metr qismini asfaltlashtirish ishlarini amalga oshirish.(L=2260 m)

BOSH REJA

"KELISHILDI"
"Samarqand viloyati IIB JXX YHXB YO'L NAZORATI
BO'LINMASI"
" " " 2026 y.

"KELISHILDI"
'SAM PROJEKT BUNYODKOR' MCHJ
direktori J.Kamilov
" " " 2026 y.

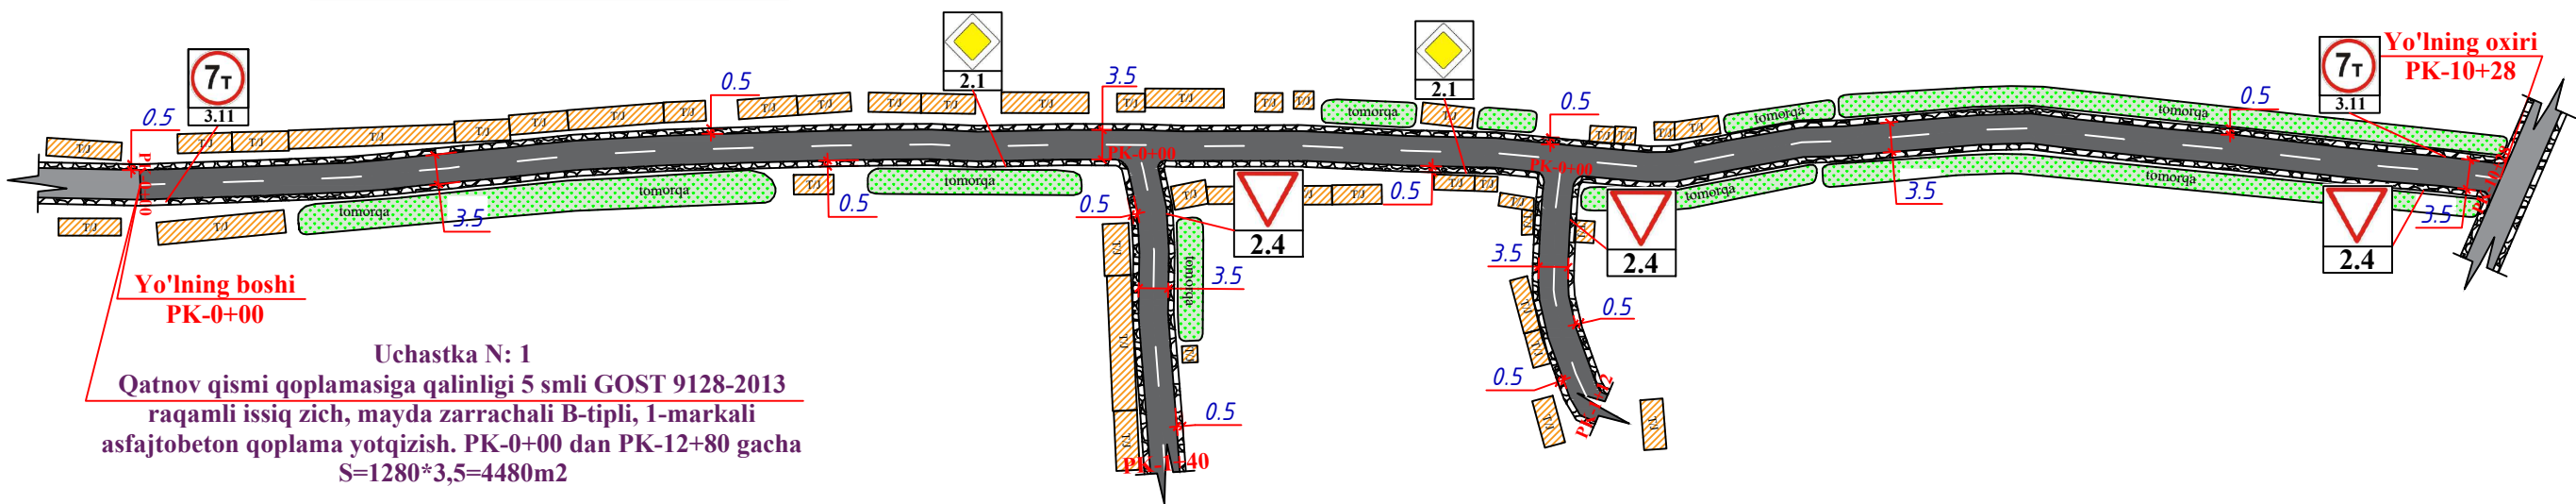

Uchastka N: 1
Qatnov qismi qoplamasiga qalinligi 5 smli GOST 9128-2013
raqamli issiq zich, mayda zarrachali B-tipli, 1-markali
asfaltobeton qoplama yotqizish. PK-0+00 dan PK-12+80 gacha
S=1280*3,5=4480m2


Joylashuv nuqtasi



Koordinata; 39.58.13,0"N;65.41.54,4"E
Paxtachi tumani Qoratepa MFY ning
Bog'iravon-E'tiqod ko'chasi
tamirlanadigan yo'lining joylashuv
nuqtasini kursatuvchi QE cod .

"SAM PROJEKT BUNYODKOR" MCHJ.

Tuzuvchi: Suyunov J

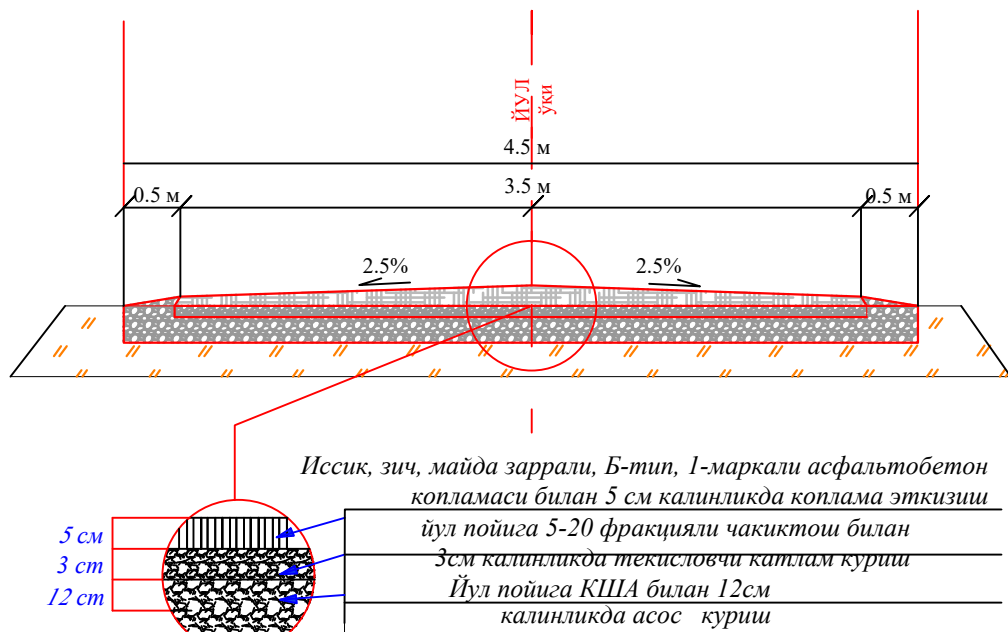

Obyekt nomi	Uzunligi (m)	Eni (m)	Mavjud holati	Qoplama turi
"Qoratepa" MFY	1280 m	3.5	Mavjud qoplama tosh-tuproq aralash	Asfaltabeton

Samarqand viloyati Paxtachi tumani Qoratepa MFY ning Bog'iravon-E'tiqod ko'chasining 3200 metr qismini asfaltlashtirish ishlarini amalga oshirish.(L=2260 m)

BOSH REJA


"KELISHILDI"

'SAM PROJEKT BUNYODKOR' MCHJ
direktori J.Kamilov


2026 y.

"KELISHILDI"
"Samarqand viloyati IIB JXX YHXB YO'L NAZORATI
BO'LINMASI

2026 y.

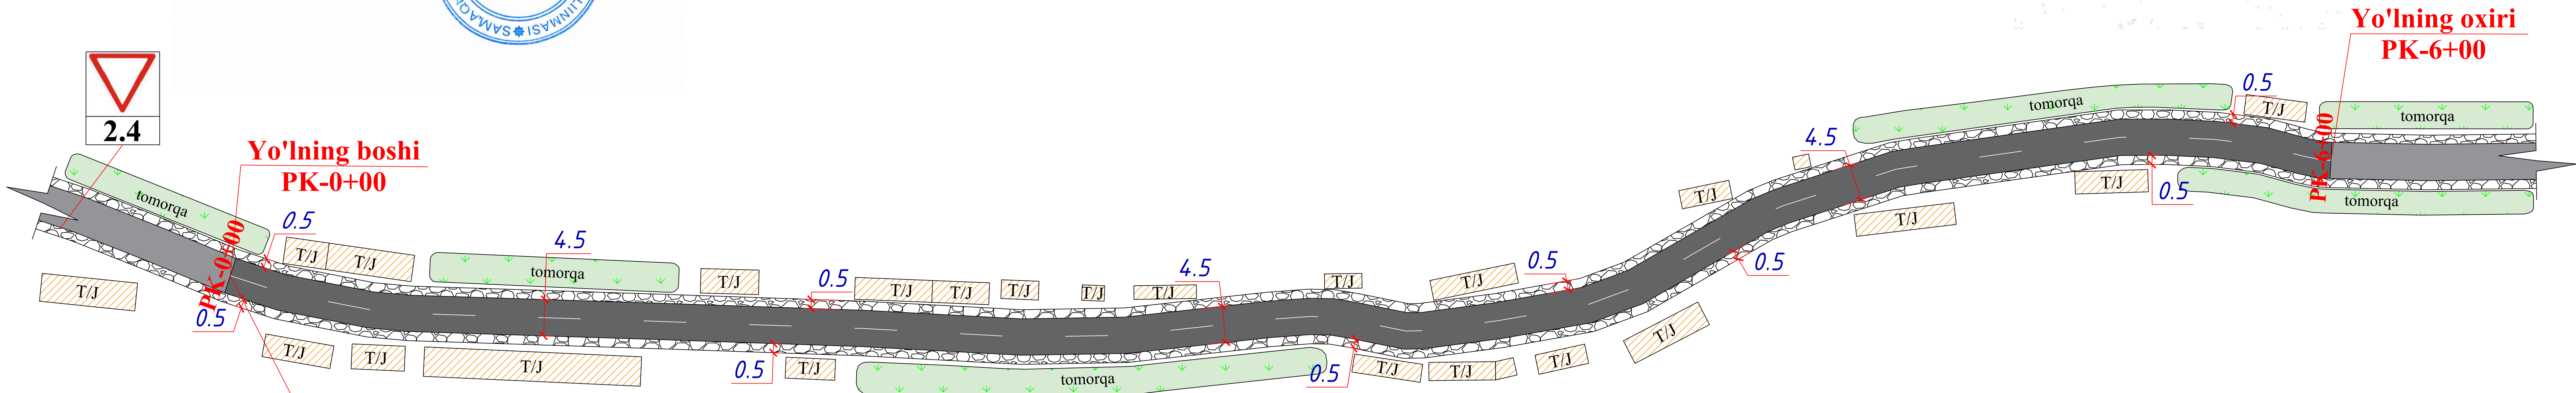

Uchastka N: 3
Qatnov qismi qoplamasiga qalinligi 5 sml GOST 9128-2013
raqamli issiq zich, mayda zarrachali B-tipli, 1-markali
asfajtobeton qoplama yotqizish. PK-0+00 dan PK-6+00 gacha
 $S=600 \times 4,5=2700m^2$

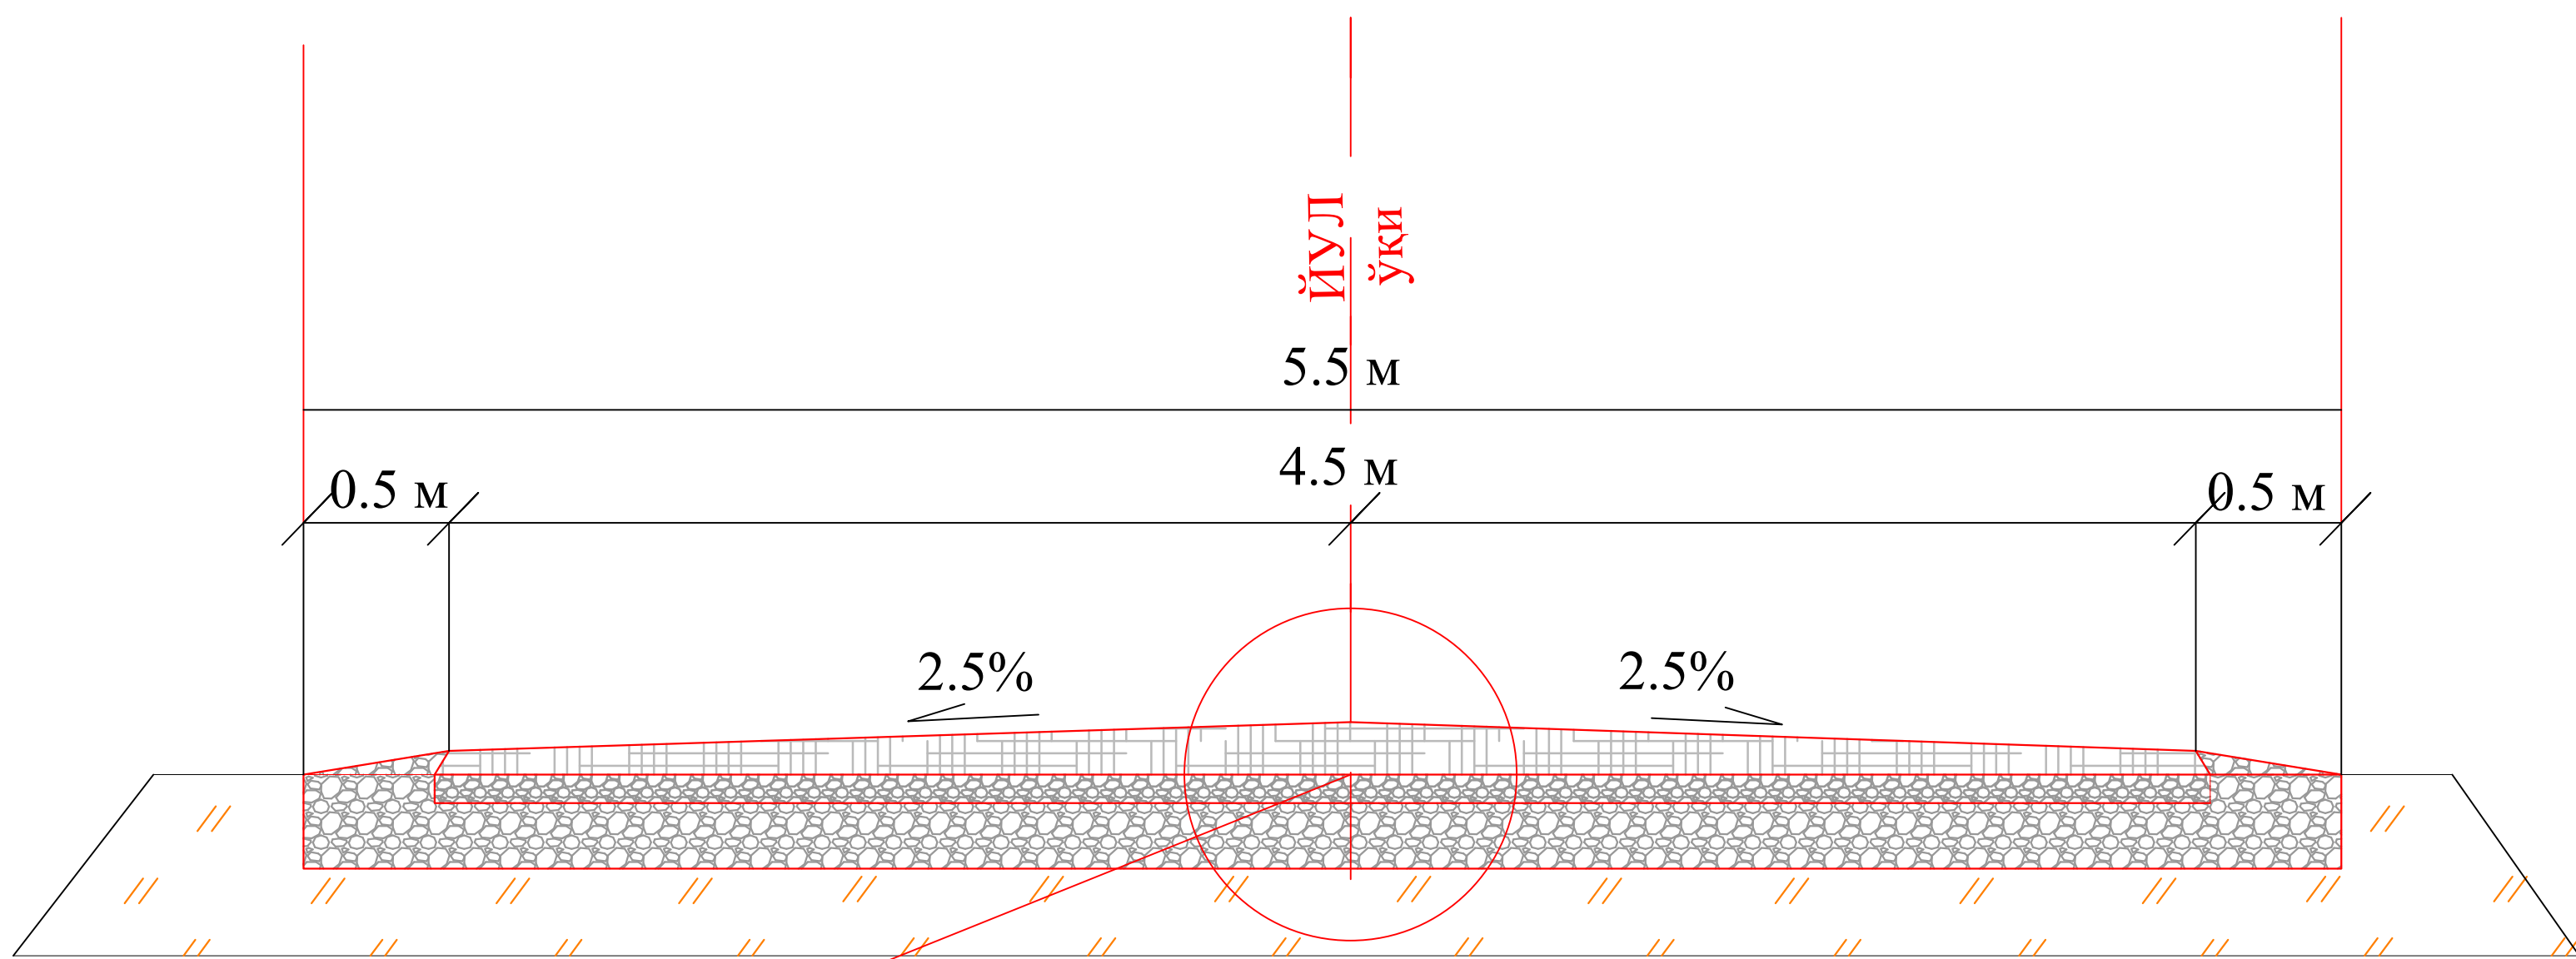

Joylashuv nuqtasi



Koordinata; 39.58.13,0"N; 65.41.54,4"E
Paxtachi tumani Qoratepa MFY ning
Bog'iravon-E'tiqod ko'chasi
tamirlanadigan yo'lning joylashuv
nuqtasini kursatuvchi QE cod .

"SAM PROJEKT BUNYODKOR" MCHJ.

Tuzuvchi:

Suyunov J


	Obyekt nomi	Uzunligi (m)	Eni (m)	Mavjud holati	Qoplama turi
	"Qoratepa" MFY	600 m	4.5	Mavjud qoplama tosh-tuproq aralash	Asfaltabeton

Samarqand viloyati Paxtachi tumani Qoratepa MFY ning Bog'iravon-E'tiqod ko'chasining 3200 metr qismini asfaltlashtirish ishlarini amalga oshirish.(L=2260 m)

BOSH REJA

"KELISHILDI"
"Samarqand viloyati IIB JXX YHXB YO'L NAZORATI
BO'LINMASI
" " " 2026 y.

"KELISHILDI"
'SAM PROJEKT BUNYODKOR' MCHJ
direktori J.Kamilov
" " " 2026 y.

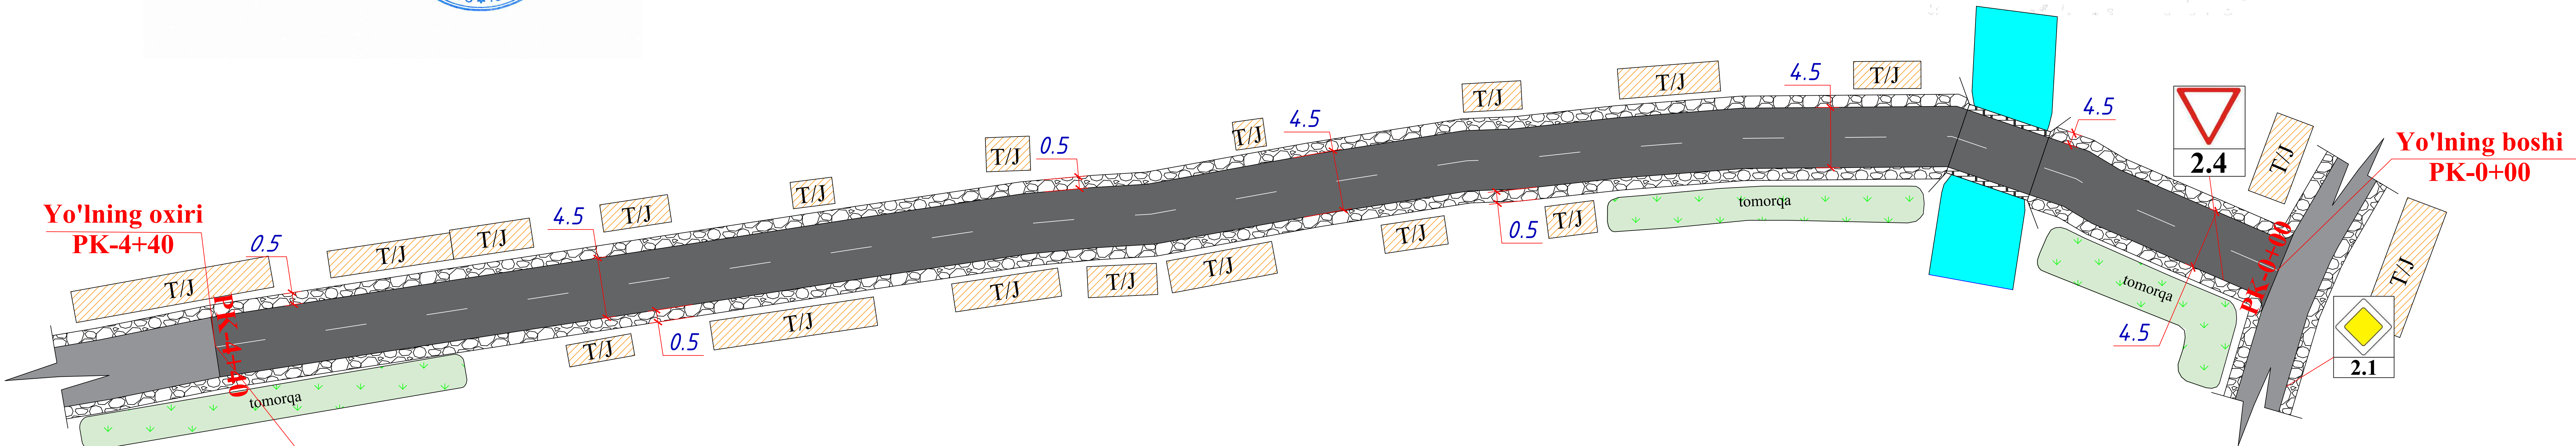


Uchastka N: 4
Qatnov qismi qoplamasiga qalinligi 5 smli GOST 9128-2013
raqamli issiq zich, mayda zarrachali B-tipli, 1-markali
asfajtobeton qoplama yotqizish. PK-0+00 dan PK-4+40 gacha
S=440*4,5=1980m2

Joylashuv nuqtasi



Koordinata; 39.58.13,0"N; 65.41.54,4"E
Paxtachi tumani Qoratepa MFY ning
Bog'iravon-E'tiqod ko'chasi
tamirlanadigan yo'lning joylashuv
nuqtasini kursatuvchi QE cod .

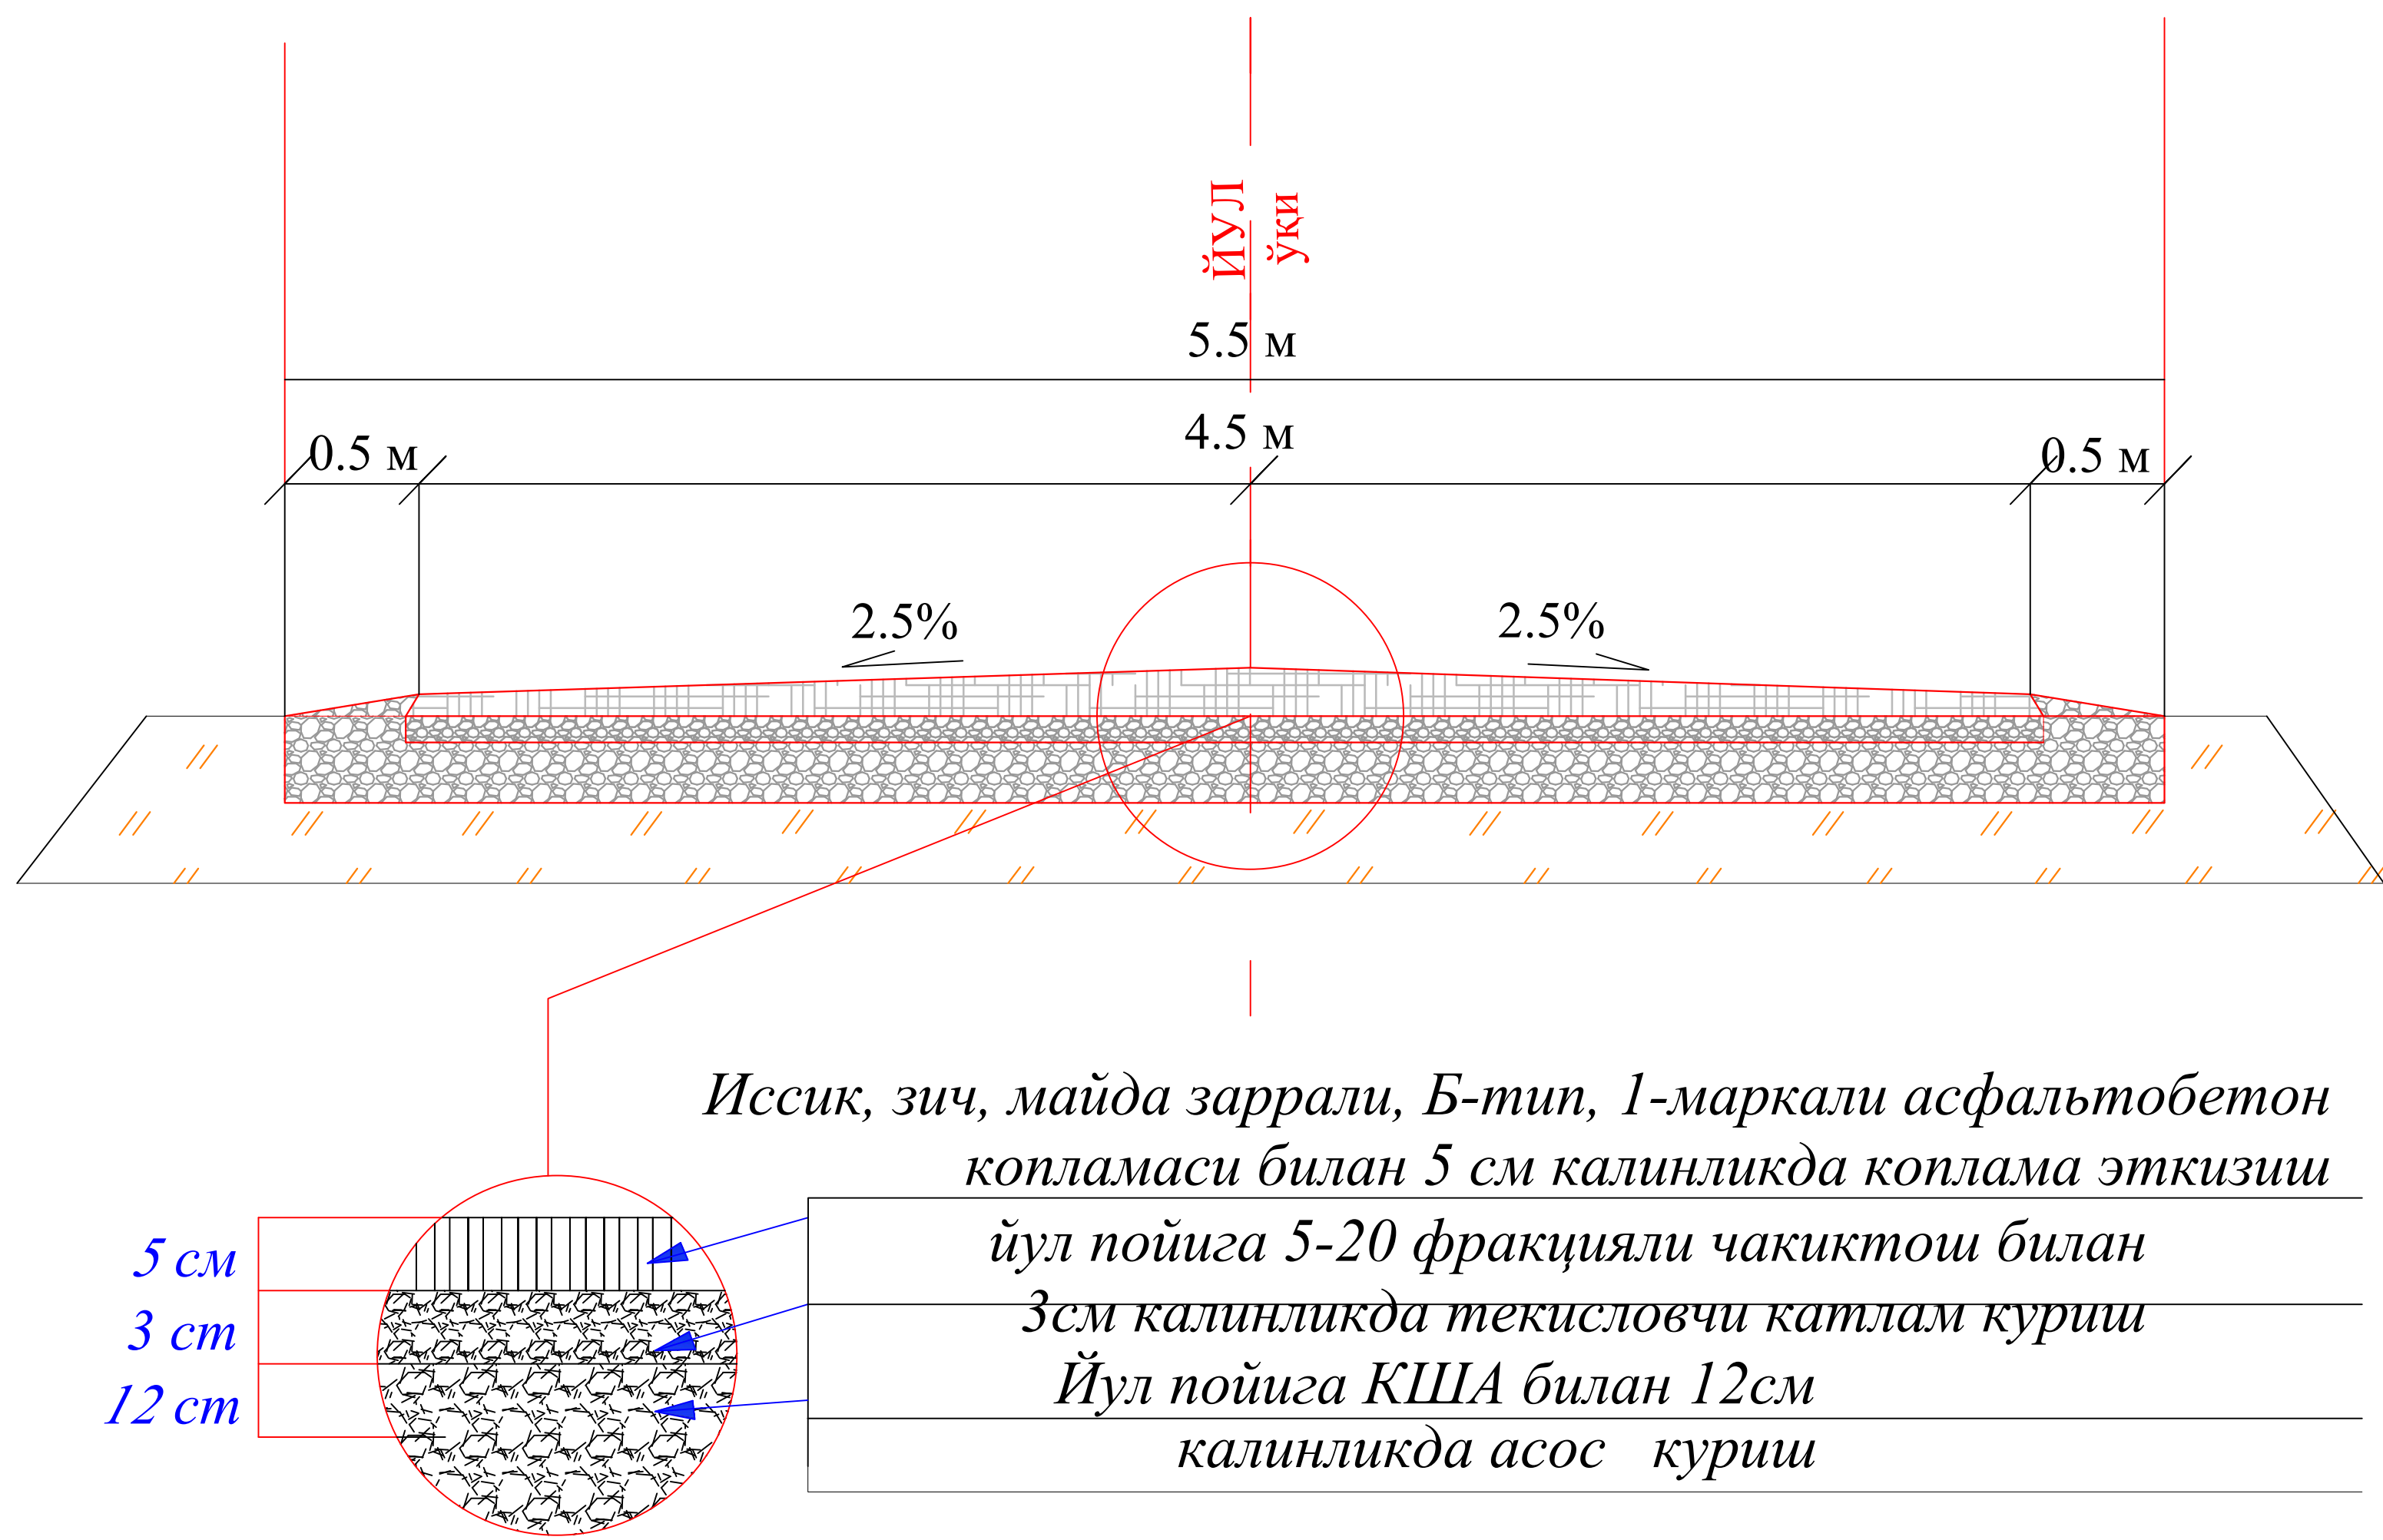

5 см
3 см
12 см

Исик, зич, майда заррали, Б-тип, 1-маркали асфальтобетон
копласи билан 5 см калинликда коплама эткизиши
йул пойига 5-20 фракцияли чакитош билан
3см калинликда текисловчи катлам куриши
Йул пойига КША билан 12см
калинликда асос куриши

"SAM PROJEKT BUNYODKOR" MCHJ.

Tuzuvchi: Suyunov J

Obyekt nomi	Uzunligi (m)	Eni (m)	Mavjud holati	Qoplama turi
"Qoratepa" MFY	440 m	4.5	Mavjud qoplama tosh-tuproq aralash	Asfaltabeton