

Ведомость основных комплектов чертежей		
Обозначение	Наименование	Примечание
АС	Архитектурно-строительная часть	
Ведомость чертежей основного комплекта		
Лист	Наименование	Примечание
1	Общие данные	
2	План конструкции сцены	
3	Секция №1	
4	Секция №2	
5	Секция №3	
6	Секция №4	
7	Секция №5	
8	Секция №6	
9	Секция №7	
10	Секция №8	
11	Секция №9	
12	Секция №10	
13	Крыльцо К-1	

Указания по производству строительно-монтажных работ:

1. При производстве строительно-монтажных работ следует соблюдать требования КМК 3.03.01-98 «Несущие и ограждающие конструкции»;

2. Изготовление металлоконструкций производить на заводе металлоконструкций по разработанному проекту КМД в соответствии с требованиями КМК 3.03.02-98 «Металлические конструкции»;

3. При производстве строительно-монтажных работ строго соблюдать требования КМК 3.01.02-2000 «Техника безопасности»;

4. В конструкциях со сварными соединениями применять арматурную сталь класса АIII (А400) марки 25Г2С;

5. В конструкциях не требующих сварных соединений (стыки в нахлестку), применить арматурную сталь класса АIII (А400) марки 35ГС;

6. До начала работ выполнить перенос инженерных коммуникаций, согласовав с представителями эксплуатирующих служб и разработать ППР.

7. При осуществлении строительства надлежит: составлять акты освидетельствования скрытых работ, промежуточной приемки конструкций; оформлять производственную документацию, предусмотренную КМК по отдельным видам работ и исполнительную документацию; комплект рабочих чертежей с подписями о соответствии выполненных в натуре работ этим чертежам или внесенным в них по согласованию с проектной организацией изменениям, сделанными лицами, ответственными за производство строительно-монтажных работ.

ОБЩИЕ ДАННЫЕ

1 Исходные данные

1.1 Настоящий проект разработан на основании технического задания на разработку проектно-сметной документации

1.2 Место строительства – _____

1.3 Климатические условия:

- расчетная температура (-15°С)
- расчетная снеговая нагрузка – 50 кг/м2
- скоростной нормативный напор ветра 38 кг/м
- сейсмичность района строительства – 7 баллов
- расчетная сейсмичность – 8 баллов

1.4 Класс ответственности здания – III;

1.5 Степень долговечности –IV.

1.6 Степень огнестойкости –III.

1.7 Класс конструктивной пожарной опасности зданий С1

1.8 Класс по функциональной пожарной опасности – Ф3.1

2 Краткая характеристика объекта

2.1 Согласно утвержденного задания на проектирования проектом предусматривается проектирование сцены с покрытием ДПК.

Конструкция разделено на секции, разделенных деформационными швами.

Все здания выполнены в каркасной схеме.

3 Основные материалы и конструкции

- Стойки – кв. труба 40х40х4.
- Балки – прямоугольная труба 60х40х4
- Покрытие – террасная ДПК.

4 Указания по разработке чертежей , изготовлению и монтажу конструкций

- Монтаж конструкций выполнять по специально разработанному ППР, где предусмотреть мероприятия по технике безопасности и пожаробезопасности.
- Работы должны осуществляться согласно утвержденного проекта производства работ,подлежащего разработке, с соблюдением требований:

КМК 2.01.07-96 “Нагрузки и воздействия”

КМК 2.01.03-96 “Строительство в сейсмических районах”

КМК 2.03.11-96 “Защита строительных конструкций от коррозии”

КМК 2.03.05-97 “Стальные конструкции”

КМК 1.03.04-97 “Инструкция по типовому проектированию”

КМК 3.04.02-97 “Защита от коррозии. Правила производства и приемки работ”

КМК 3.03.01-98 “Несущие и ограждающие конструкции”.


КМК 3.03.02-98 “Металлические конструкции. Правила производства и приемки работ”

КМК 3.01.02-00 “Техника безопасности в строительстве”.

ШНК 3.01.01-03 “Организация строительного производства”.

						2026г.	АС					
						Строительство комплекса «Форум» в махалле «Уратепалик», Джизакского Политехнического института в городе Джизак Джизакской области.						
Изм.	Кол.уч	Лист	Н.док	Подпись	Дата	Конструкция сцены	Стадия	Лист	Листов			
ГИП		Ким Р.					РП	1	13			
Разраб.		Мирзакобилов И										
Н.контр		Умматов Р.				Общие данные						



План конструкции сцены

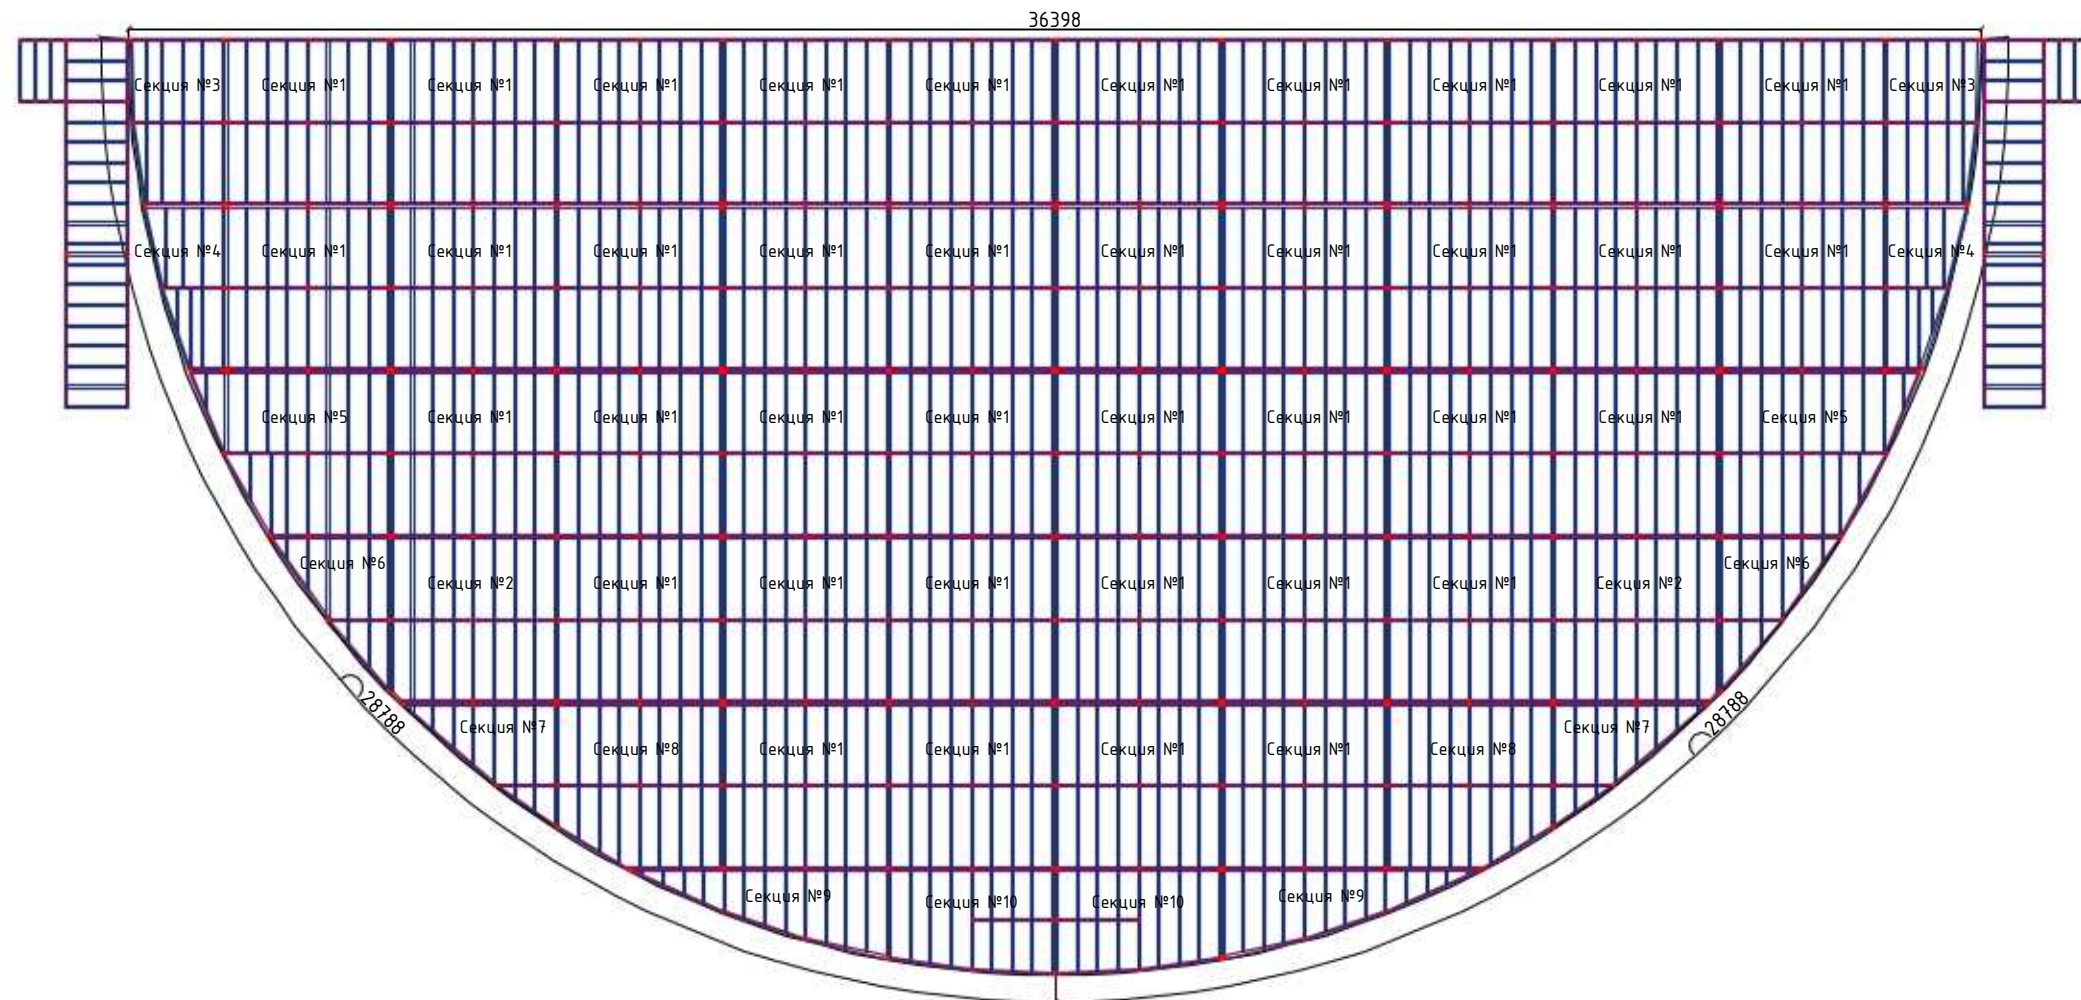


Примечания:

1. Прокатные элементы принять из стали С245 по ГОСТ 27772-88*.
2. Соединение деталей изделия выполнять ЭДС, электроды 342А по ГОСТ 9467-75. Катеты сварных швов по наименьшей толщине свариваемых элементов, минимальная длина шва 60 мм. Сварные швы должны отвечать требованиям ГОСТ 5264-80, ГОСТ 14771-76.
3. Все стальные конструкции при изготовлении огрунтовать грунтом ФЛ-03 или ГФ-020 в 2 слоя. После монтажа покрыть огнезащитным слоем ФРИЗОЛ-ЭП либо ПЛАМКОР-3, далее окрасить эмалью ГФ-115.


						2026г.	АС					
						Строительство комплекса «Форум» в нахалле «Уратепалик», Джизакского Политехнического института в городе Джизак Джизакской области.						
Изм.	Кол.уч	Лист	N.док	Подпись	Дата	Конструкция сцены	Страдия	Лист	Листов			
ГИП		Ким Р.					РП	2	13			
Разраб.		Мирзакобилов И										
H.контр		Умमतов Р.										
						План конструкции сцены						

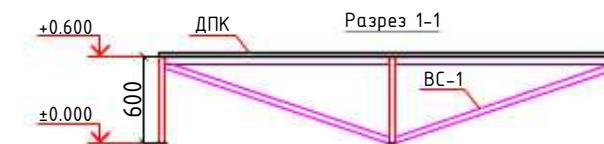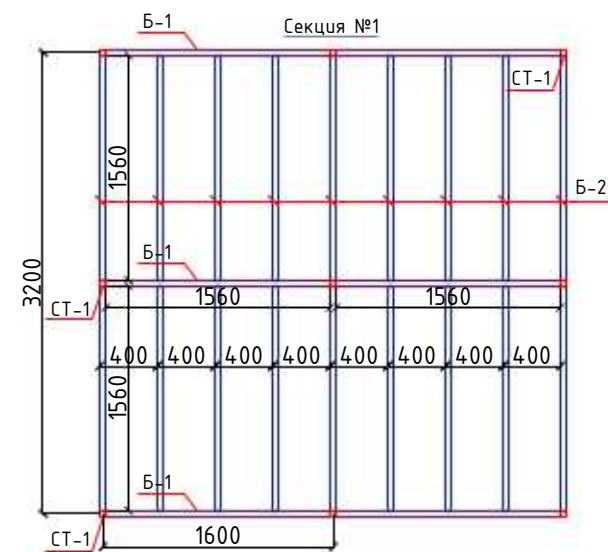

Шарнир вид сбоку

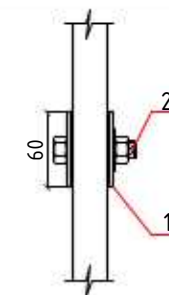

Шарнир вид спереди

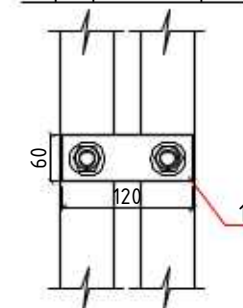



Примечания:

1. Прокатные элементы принять из стали С245 по ГОСТ 27772-88*.
2. Соединение деталей изделия выполнять ЭДС, электроды Э42А по ГОСТ 9467-75. Катеты сварных швов по наименьшей толщине свариваемых элементов, минимальная длина шва 60 мм. Сварные швы должны отвечать требованиям ГОСТ 5264-80, ГОСТ 14771-76.
3. Все стальные конструкции при изготовлении огрунтовать грунтом ФЛ-03 или ГФ-020 в 2 слоя. После монтажа покрыть огнезащитным слоем ФРИЗОЛ-ЭП либо ПЛАМКОР-3, далее окрасить эмалью ПФ-115. - 286.4м2


Спецификация элементов					
Поз.	Обозначение	Наименование	Кол.	Масса ед. кг	Примечание
		Секция №1	38		
СТ-1	ГОСТ 30245-2003	40x40x4 ГОСТ 30245-2003 С245 ГОСТ 27772-2015 L=600мм	9	2.50	855.00
Б-1		60x40x4 ГОСТ 30245-2003 С245 ГОСТ 27772-2015 L=п.м.	9.60	5.46	1991.81
Б-2		60x40x2 ГОСТ 30245-2003 С245 ГОСТ 27772-2015 L=п.м.	28.80	2.94	3217.54
ВС-1		40x40x4 ГОСТ 30245-2003 С245 ГОСТ 27772-2015 L=п.м.	3.30	4.17	522.92
	ГОСТ 19903-74*	Лист 4x80x80	9	0.20	68.40
		Шарнир, соединяющие секций			
1	ГОСТ 19903-74*	Лист 4x120x60	16	0.23	139.84
2		Болт М6*80		8	304.00
3		Гайка		8	304.00
4		Шайба		8	304.00
		Материал			
		Террасная доска (ДПК), м2		10.50	399.00

						2026г.	АС		
						Строительство комплекса «Форум» в махалле «Уратепалик», Джизакского Политехнического института в городе Джизак Джизакской области.			
Изм.	Кол.уч	Лист	N.док	Подпись	Дата	Конструкция сцены	Стадия	Лист	Листов
ГИП		Ким Р.					РП	3	13
Разраб.		Мирзакобилов И.							
Н.контр		Умматов Р.				Секция №1		NURISLON BUILDING PROJECT	




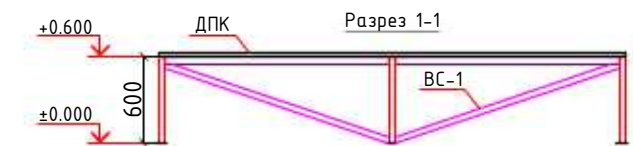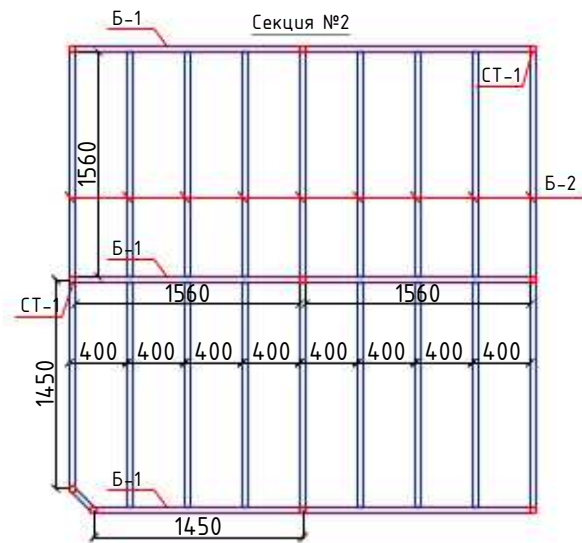

Шарнир вид сбоку

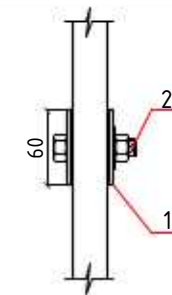

Шарнир вид спереди

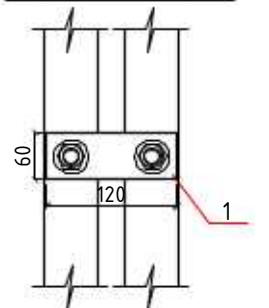



Спецификация элементов

Поз.	Обозначение	Наименование	Кол.	Масса ед. кг	Примечание
		Секция №2	2		
СТ-1	ГОСТ 30245-2003	40x40x4 ГОСТ 30245-2003 C245 ГОСТ 27772-2015 L=600мм	10	2.50	50.00
Б-1		60x40x4 ГОСТ 30245-2003 C245 ГОСТ 27772-2015 L=п.м.	9.60	5.46	104.83
Б-2		60x40x2 ГОСТ 30245-2003 C245 ГОСТ 27772-2015 L=п.м.	28.80	2.94	169.34
ВС-1		40x40x4 ГОСТ 30245-2003 C245 ГОСТ 27772-2015 L=п.м.	3.30	4.17	27.52
	ГОСТ 19903-74*	Лист 4x80x80	10	0.20	4.00
		Шарнир, соединяющие секций			
1	ГОСТ 19903-74*	Лист 4x120x60	18	0.23	8.28
2		Болт М6*80		9	18.00
3		Гайка		9	18.00
4		Шайба		9	18.00
		Материал			
		Террасная доска (ДПК), м2		10.20	20.40


Примечания:

1. Прокатные элементы принять из стали С245 по ГОСТ 27772-88*.
2. Соединение деталей изделия выполнять ЭДС, электроды Э42А по ГОСТ 9467-75. Катеты сварных швов по наименьшей толщине свариваемых элементов, минимальная длина шва 60 мм. Сварные швы должны отвечать требованиям ГОСТ 5264-80, ГОСТ 14771-76.
3. Все стальные конструкции при изготовлении ошплатить грунтом ФЛ-03 или ГФ-020 в 2 слоя. После монтажа покрыть огнезащитным слоем ФРИЗОЛ-ЭП либо ПЛАМКОР-3, далее окрасить эмалью ПФ-115. - 15.3м2


						2026г.	АС						
						Строительство комплекса «Форум» в махалле «Уратепалик», Джизакского Политехнического института в городе Джизак Джизакской области.							
Изм.	Кол.уч	Лист	Н.док	Подпись	Дата	Конструкция сцены			Стадия	Лист	Листов		
ГИП		Ким Р.			Разраб.				РП	4	13		
Н.контр		Умматов Р.											
						Секция №2			 NURISLOM BUILDING PROJECT				

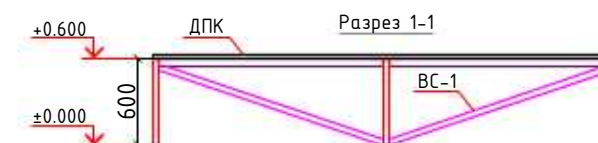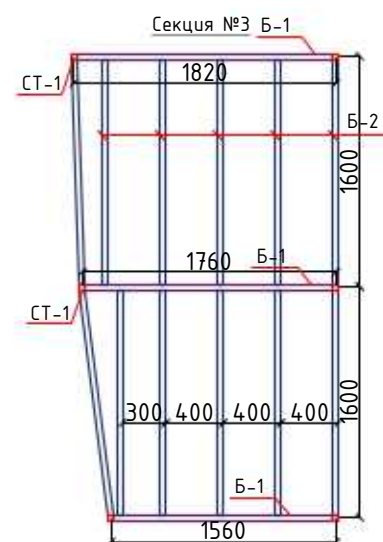

Шарнир вид сбоку

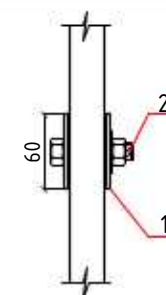

Шарнир вид спереди

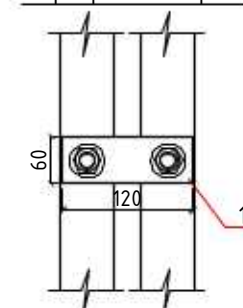




Спецификация элементов

Поз.	Обозначение	Наименование	Кол.	Масса ед. кг	Примечание
		Секция №3	2		
СТ-1	ГОСТ 30245-2003	40x40x4 ГОСТ 30245-2003 C245 ГОСТ 27772-2015 L=600мм	6	2.50	30.00
Б-1		60x40x4 ГОСТ 30245-2003 C245 ГОСТ 27772-2015 L=п.м.	5.20	5.46	56.78
Б-2		60x40x2 ГОСТ 30245-2003 C245 ГОСТ 27772-2015 L=п.м.	19.20	2.94	112.90
ВС-1		40x40x4 ГОСТ 30245-2003 C245 ГОСТ 27772-2015 L=п.м.	3.30	4.17	27.52
	ГОСТ 19903-74*	Лист 4x80x80	6	0.20	2.40
		Шарнир, соединяющие секций			
1	ГОСТ 19903-74*	Лист 4x120x60	8	0.23	3.68
2		Болт М6*80		4	8.00
3		Гайка		4	8.00
4		Шайба		4	8.00
		Материал			
		Террасная доска (ДПК), м2		5.90	11.80



Примечания:

1. Прокатные элементы принять из стали С245 по ГОСТ 27772-88*.
2. Соединение деталей изделия выполнять ЭДС, электроды Э42А по ГОСТ 9467-75. Катеты сварных швов по наименьшей толщине свариваемых элементов, минимальная длина шва 60 мм. Сварные швы должны отвечать требованиям ГОСТ 5264-80, ГОСТ 14771-76.
3. Все стальные конструкции при изготовлении огрунтовать грунтом ФЛ-03 или ГФ-020 в 2 слоя. После монтажа покрыть огнезащитным слоем ФРИЗОЛ-ЭП либо ПЛАМКОР-3, далее окрасить эмалью ПФ-115. - 10.1м2


						2026г.	АС				
						Строительство комплекса «Форум» в махалле «Уратепалик», Джизакского Политехнического института в городе Джизак Джизакской области.					
Изм.	Кол.уч	Лист	Н.док	Подпись	Дата	Конструкция сцены			Стадия	Лист	Листов
ГИП		Ким Р.							РП	5	13
Разраб.		Мирзакобилов И.									
Н.контр		Умматов Р.				Секция №3			 NURISLOM BUILDING PROJECT		

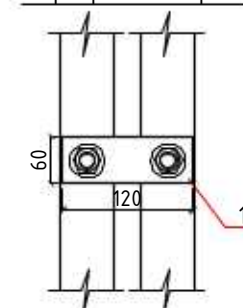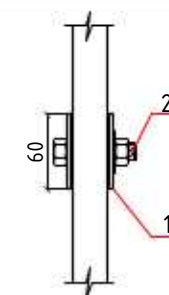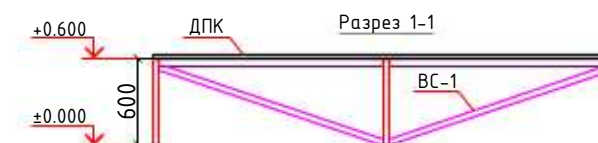


						2026г.	АС					
						Строительство комплекса «Форум» в махалле «Уратепалик», Джизакского Политехнического института в городе Джизак Джизакской области.						
Изм.	Кол.уч	Лист	N.док	Подпись	Дата	Конструкция сцены			Стадия	Лист	Листов	
ГИП		Ким Р.							РП	6	13	
Разраб.		Мирзакобилов И										
Н.контр		Умматов Р.				Секция №4			 NURISLON BUILDING PROJECT			

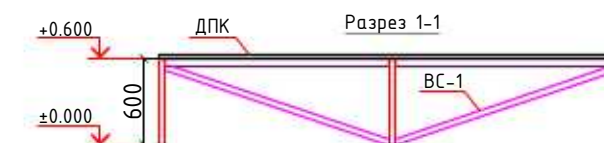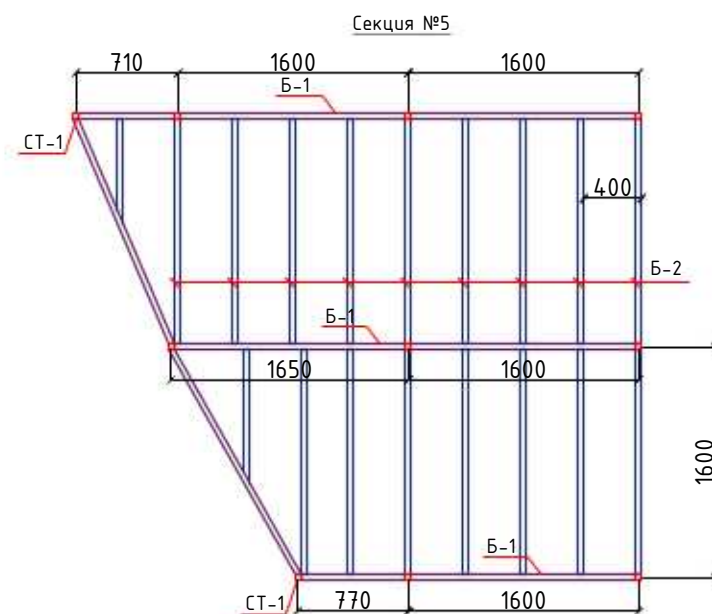

Шарнир вид сбоку

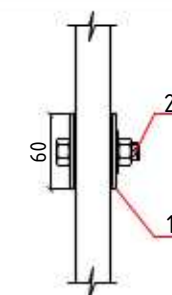

Шарнир вид спереди

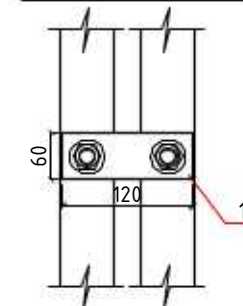



Спецификация элементов

Поз.	Обозначение	Наименование	Кол.	Масса ед. кг	Примечание
		Секция №5	2		
СТ-1	ГОСТ 30245-2003	40x40x4 ГОСТ 30245-2003 C245 ГОСТ 27772-2015 L=600мм	10	2.50	50.00
Б-1		60x40x4 ГОСТ 30245-2003 C245 ГОСТ 27772-2015 L=п.м.	13.20	5.46	144.14
Б-2		60x40x2 ГОСТ 30245-2003 C245 ГОСТ 27772-2015 L=п.м.	27.20	2.94	159.94
ВС-1		40x40x4 ГОСТ 30245-2003 C245 ГОСТ 27772-2015 L=п.м.	3.30	4.17	27.52
	ГОСТ 19903-74*	Лист 4x80x80	10	0.20	4.00
		Шарнир, соединяющие секций			
1	ГОСТ 19903-74*	Лист 4x120x60	16	0.23	7.36
2		Болт М6*80		8	16.00
3		Гайка		8	16.00
4		Шайба		8	16.00
		Материал			
		Террасная доска (ДПК), м2		10.50	21.00


Примечания:

1. Прокатные элементы принять из стали С245 по ГОСТ 27772-88*.
2. Соединение деталей изделия выполнять ЭДС, электроды Э42А по ГОСТ 9467-75. Катеты сварных швов по наименьшей толщине свариваемых элементов, минимальная длина шва 60 мм. Сварные швы должны отвечать требованиям ГОСТ 5264-80, ГОСТ 14771-76.
3. Все стальные конструкции при изготовлении ошплатить грунтом ФЛ-03 или ГФ-020 в 2 слоя. После монтажа покрыть огнезащитным слоем ФРИЗОЛ-ЭП либо ПЛАМКОР-3, далее окрасить эмалью ПФ-115. - 16.0м2


						2026г.	АС				
						Строительство комплекса «Форум» в махалле «Уратепалик», Джизакского Политехнического института в городе Джизак Джизакской области.					
Изм.	Кол.уч	Лист	Н.док	Подпись	Дата	Конструкция сцены	Стадия	Лист	Листов		
ГИП		Ким Р.					РП	7	13		
Разраб.		Мирзакобилов И.									
Н.контр		Умматов Р.									
						Секция №5	 NURISLOM BUILDING PROJECT				

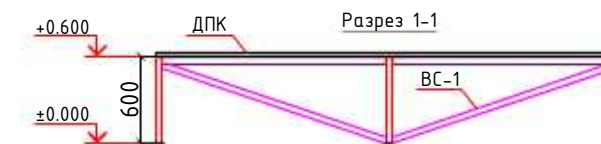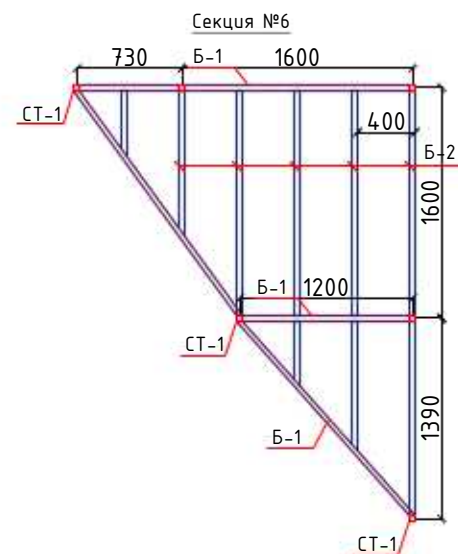

Шарнир вид сбоку

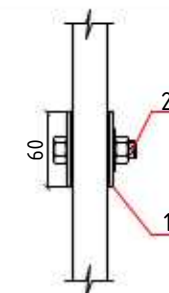

Шарнир вид спереди

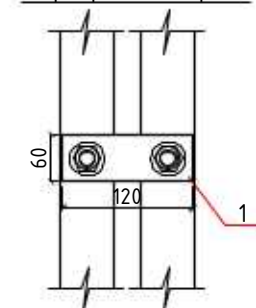



Спецификация элементов

Поз.	Обозначение	Наименование	Кол.	Масса ед. кг	Примечание
		Секция №6	2		
СТ-1	ГОСТ 30245-2003	40x40x4 ГОСТ 30245-2003 С245 ГОСТ 27772-2015 L=600мм	6	2.50	30.00
Б-1		60x40x4 ГОСТ 30245-2003 С245 ГОСТ 27772-2015 L=п.м.	7.30	5.46	79.72
Б-2		60x40x2 ГОСТ 30245-2003 С245 ГОСТ 27772-2015 L=п.м.	11.20	2.94	65.86
BC-1		40x40x4 ГОСТ 30245-2003 С245 ГОСТ 27772-2015 L=п.м.	3.30	4.17	27.52
	ГОСТ 19903-74*	Лист 4x80x80	6	0.20	2.40
		Шарнир, соединяющие секций			
1	ГОСТ 19903-74*	Лист 4x120x60	10	0.23	4.60
2		Болт М6*80		5	10.00
3		Гайка		5	10.00
4		Шайба		5	10.00
		Материал			
		Террасная доска (ДПК), м2		3.90	7.80


Примечания:

1. Прокатные элементы принять из стали С245 по ГОСТ 27772-88*.
2. Соединение деталей изделия выполнять ЭДС, электроды Э42А по ГОСТ 9467-75. Катеты сварных швов по наименьшей толщине свариваемых элементов, минимальная длина шва 60 мм. Сварные швы должны отвечать требованиям ГОСТ 5264-80, ГОСТ 14771-76.
3. Все стальные конструкции при изготовлении ошплатить грунтом ФЛ-03 или ГФ-020 в 2 слоя. После монтажа покрыть огнезащитным слоем ФРИЗОЛ-ЭП либо ПЛАМКОР-3, далее окрасить эмалью ПФ-115. - 8.9м2


						2026г.	АС				
						Строительство комплекса «Форум» в махалле «Уратепалик», Джизакского Политехнического института в городе Джизак Джизакской области.					
Изм.	Кол.уч	Лист	Н.док	Подпись	Дата	Конструкция сцены	Стадия	Лист	Листов		
ГИП		Ким Р.					РП	8	13		
Разраб.		Мирзакобилов И.									
Н.контр		Умматов Р.									
						Секция №6	 NURISLON BUILDING PROJECT				

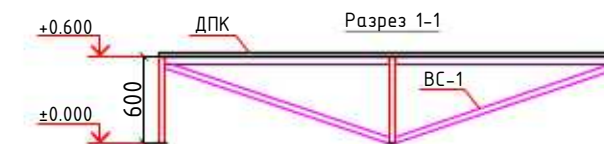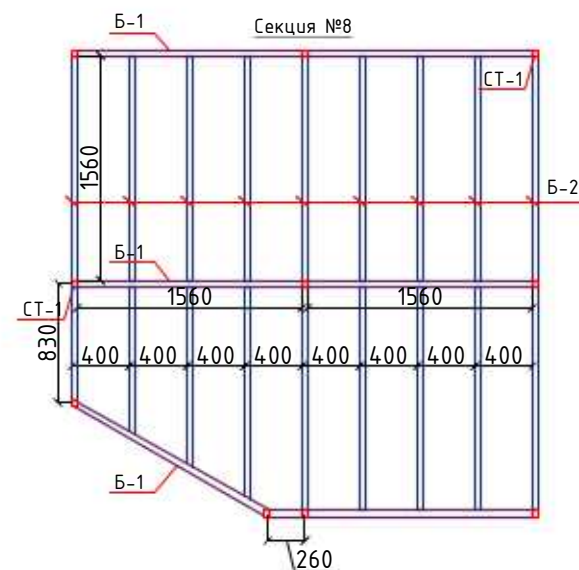

Шарнир вид сбоку

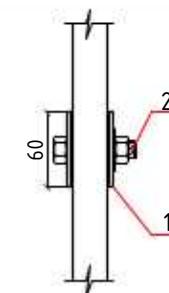

Шарнир вид спереди

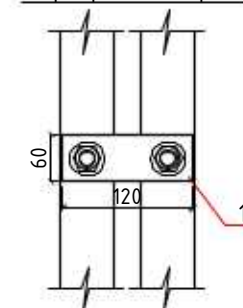


Примечания:


1. Прокатные элементы принять из стали С245 по ГОСТ 27772-88*.
2. Соединение деталей изделия выполнять ЭДС, электроды Э42А по ГОСТ 9467-75. Катеты сварных швов по наименьшей толщине свариваемых элементов, минимальная длина шва 60 мм. Сварные швы должны отвечать требованиям ГОСТ 5264-80, ГОСТ 14771-76.
3. Все стальные конструкции при изготовлении ошплатить грунтом ФЛ-03 или ГФ-020 в 2 слоя. После монтажа покрыть огнезащитным слоем ФРИЗОЛ-ЭП либо ПЛАМКОР-3, далее окрасить эмалью ПФ-115. - 14.8м2

Спецификация элементов					
Поз.	Обозначение	Наименование	Кол.	Масса ед. кг	Примечание
		Секция №8	2		
СТ-1	ГОСТ 30245-2003	40x40x4 ГОСТ 30245-2003 С245 ГОСТ 27772-2015 L=600мм	10	2.50	50.00
Б-1		60x40x4 ГОСТ 30245-2003 С245 ГОСТ 27772-2015 L=п.м.	9.80	5.46	107.02
Б-2		60x40x2 ГОСТ 30245-2003 С245 ГОСТ 27772-2015 L=п.м.	27.00	2.94	158.76
ВС-1		40x40x4 ГОСТ 30245-2003 С245 ГОСТ 27772-2015 L=п.м.	3.30	4.17	27.52
	ГОСТ 19903-74*	Лист 4x80x80	10	0.20	4.00
		Шарнир, соединяющие секций			
1	ГОСТ 19903-74*	Лист 4x120x60	18	0.23	8.28
2		Болт М6*80		9	18.00
3		Гайка		9	18.00
4		Шайба		9	18.00
		Материал			
		Террасная доска (ДПК), м2		10.20	20.40


						2026г.	АС				
						Строительство комплекса «Форум» в махалле «Уратепалик», Джизакского Политехнического института в городе Джизак Джизакской области.					
Изм.	Кол.уч	Лист	Н.док	Подпись	Дата	Конструкция сцены			Стадия	Лист	Листов
ГИП		Ким Р.							РП	10	13
Разраб.		Мирзакобилов И.									
Н.контр		Умматов Р.									
						Секция №8					

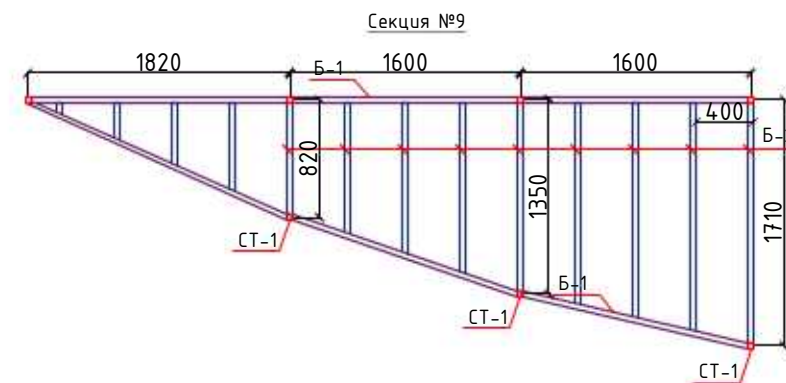

Шарнир вид сбоку

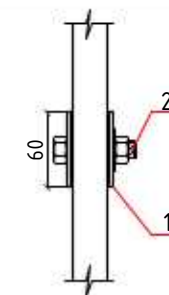


Шарнир вид спереди

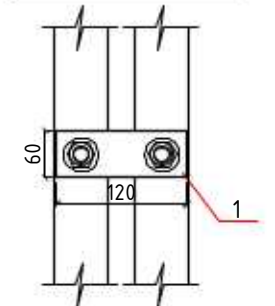


Примечания:


1. Прокатные элементы принять из стали С245 по ГОСТ 27772-88*.
2. Соединение деталей изделия выполнять ЭДС, электроды Э42А по ГОСТ 9467-75. Катеты сварных швов по наименьшей толщине свариваемых элементов, минимальная длина шва 60 мм. Сварные швы должны отвечать требованиям ГОСТ 5264-80, ГОСТ 14771-76.
3. Все стальные конструкции при изготовлении огрунтовать грунтом ФЛ-03 или ГФ-020 в 2 слоя. После монтажа покрыть огнезащитным слоем ФРИЗОЛ-ЭП либо ПЛАМКОР-3, далее окрасить эмалью ПФ-115. - 10.0м2

Спецификация элементов					
Поз.	Обозначение	Наименование	Кол.	Масса ед. кг	Примечание
		Секция №9	2		
СТ-1	ГОСТ 30245-2003	40x40x4 ГОСТ 30245-2003 С245 ГОСТ 27772-2015 L=600мм	7	2.50	35.00
Б-1		60x40x4 ГОСТ 30245-2003 С245 ГОСТ 27772-2015 L=п.м.	10.40	5.46	113.57
Б-2		60x40x2 ГОСТ 30245-2003 С245 ГОСТ 27772-2015 L=п.м.	13.10	2.94	77.03
ВС-1		40x40x4 ГОСТ 30245-2003 С245 ГОСТ 27772-2015 L=п.м.	3.30	4.17	27.52
	ГОСТ 19903-74*	Лист 4x80x80	7	0.20	2.80
		Шарнир, соединяющие секций			
1	ГОСТ 19903-74*	Лист 4x120x60	10	0.23	4.60
2		Болт М6*80		5	10.00
3		Гайка		5	10.00
4		Шайба		5	10.00
		Материал			
		Террасная доска (ДПК), м2		5.20	10.40

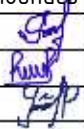
						2026г.	АС							
						Строительство комплекса «Форум» в махалле «Уратепалик», Джизакского Политехнического института в городе Джизак Джизакской области.								
Изм.	Кол.уч	Лист	Н.док	Подпись	Дата	Конструкция сцены			Стадия	Лист	Листов			
ГИП		Ким Р.			Секция №9					РП	11	13		
Разраб.		Мирзакобилов И.												
Н.контр		Умматов Р.												

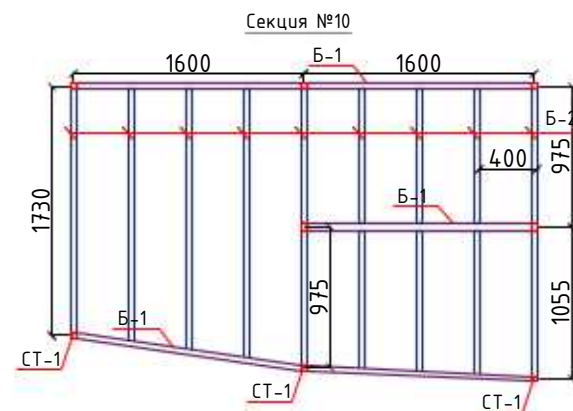

Шарнир вид сбоку

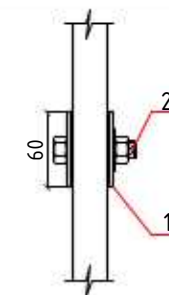

Шарнир вид спереди


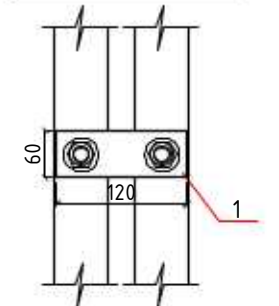


Примечания:

1. Прокатные элементы принять из стали С245 по ГОСТ 27772-88*.
2. Соединение деталей изделия выполнять ЭДС, электроды Э42А по ГОСТ 9467-75. Катеты сварных швов по наименьшей толщине свариваемых элементов, минимальная длина шва 60 мм. Сварные швы должны отвечать требованиям ГОСТ 5264-80, ГОСТ 14771-76.
3. Все стальные конструкции при изготовлении ошкурить грунтом ФЛ-03 или ГФ-020 в 2 слоя. После монтажа покрыть огнезащитным слоем ФРИЗОЛ-ЭП либо ПЛАМКОР-3, далее окрасить эмалью ПФ-115. - 10.7м2

Спецификация элементов					
Поз.	Обозначение	Наименование	Кол.	Масса ед. кг	Примечание
		Секция №10	2		
СТ-1	ГОСТ 30245-2003	40x40x4 ГОСТ 30245-2003 С245 ГОСТ 27772-2015 L=600мм	8	2.50	40.00
Б-1		60x40x4 ГОСТ 30245-2003 С245 ГОСТ 27772-2015 L=п.м.	8.10	5.46	88.45
Б-2		60x40x2 ГОСТ 30245-2003 С245 ГОСТ 27772-2015 L=п.м.	17.10	2.94	100.55
ВС-1		40x40x4 ГОСТ 30245-2003 С245 ГОСТ 27772-2015 L=п.м.	3.30	4.17	27.52
	ГОСТ 19903-74*	Лист 4x80x80	8	0.20	3.20
		Шарнир, соединяющие секций			
1	ГОСТ 19903-74*	Лист 4x120x60	10	0.23	4.60
2		Болт М6*80		5	10.00
3		Гайка		5	10.00
4		Шайба		5	10.00
		Материал			
		Террасная доска (ДПК), м2		6.30	12.60

						2026г.	АС						
						Строительство комплекса «Форум» в махалле «Уратепалик», Джизакского Политехнического института в городе Джизак Джизакской области.							
Изм.	Кол.уч	Лист	Н.док	Подпись	Дата	Конструкция сцены			Стадия	Лист	Листов		
ГИП		Ким Р.											
Разраб.		Мирзакобилов И.											
Н.контр		Умматов Р.											
						Секция №10							

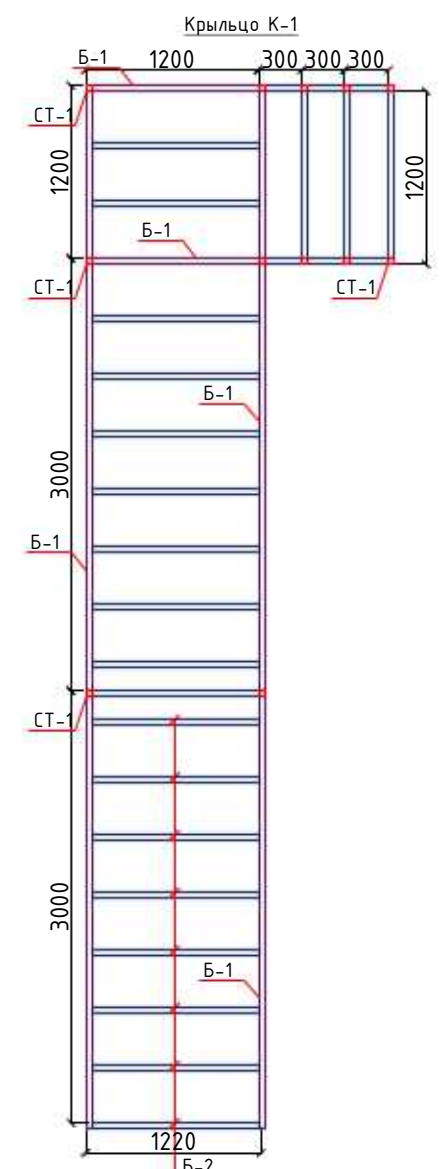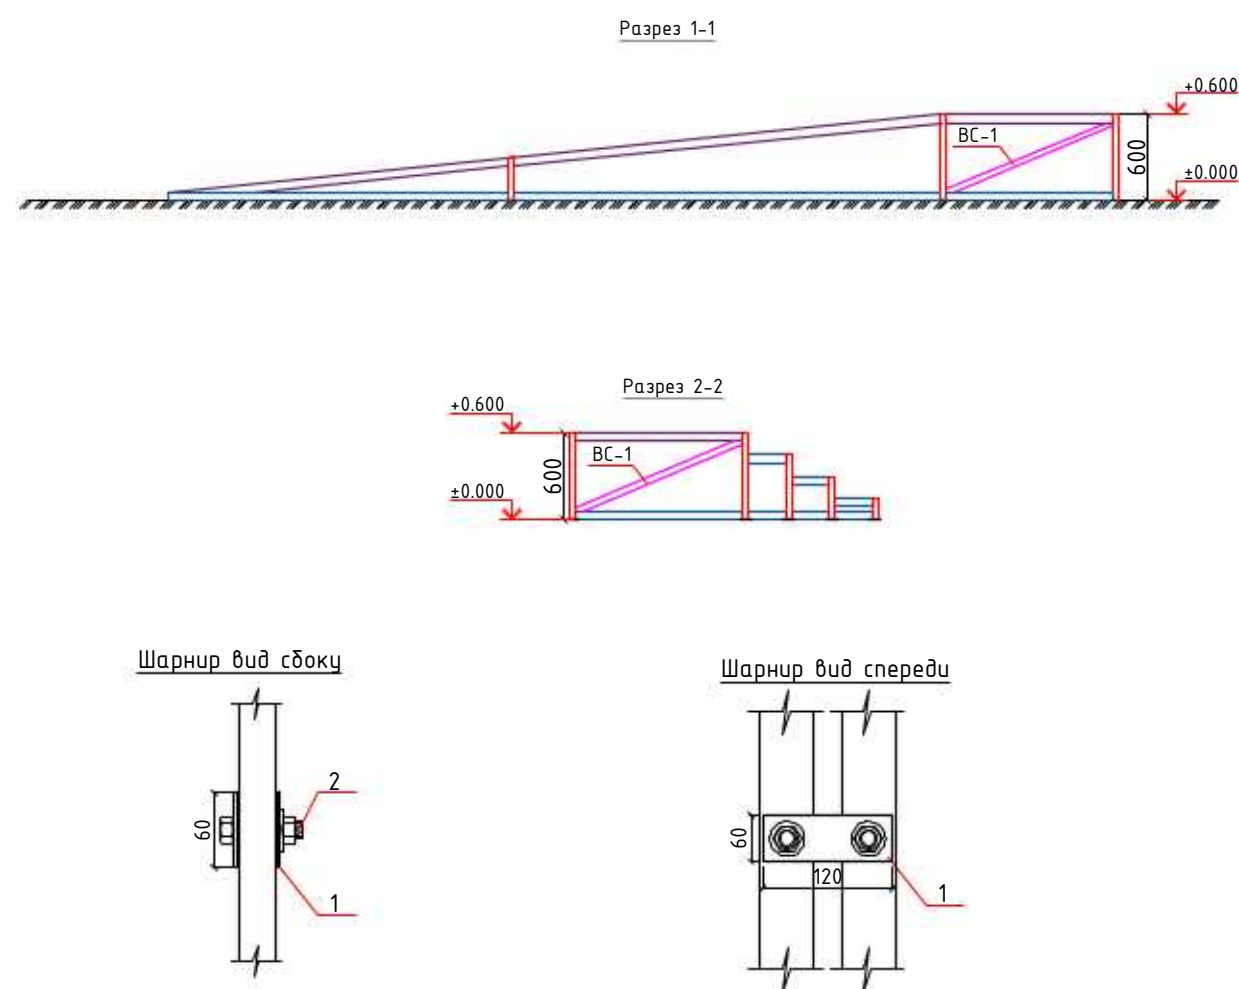

Спецификация элементов					
Поз.	Обозначение	Наименование	Кол.	Масса ед. кг	Примечание
		Крыльцо К-1	2		
СТ-1	ГОСТ 30245-2003	40x40x4 ГОСТ 30245-2003 С245 ГОСТ 27772-2015 L=п.м.	5.00	4.20	42.00
Б-1		60x40x4 ГОСТ 30245-2003 С245 ГОСТ 27772-2015 L=п.м.	16.90	5.46	184.55
Б-2		60x40x2 ГОСТ 30245-2003 С245 ГОСТ 27772-2015 L=п.м.	45.60	2.94	268.13
BC-1		40x40x4 ГОСТ 30245-2003 С245 ГОСТ 27772-2015 L=п.м.	4.80	4.17	40.03
	ГОСТ 19903-74*	Лист 4x80x80	12	0.20	4.80
		Шарнир, соединяющие секций			
1	ГОСТ 19903-74*	Лист 4x120x60	4	0.23	1.84
2		Болт М6*80		2	4.00
3		Гайка		2	4.00
4		Шайба		2	4.00
		Материал			
		Террасная доска (ДПК), м2		10.10	20.20

- Примечания:
1. Прокатные элементы принять из стали С245 по ГОСТ 27772-88*.
 2. Соединение деталей изделия выполнять ЭДС, электроды Э42А по ГОСТ 9467-75. Катеты сварных швов по наименьшей толщине свариваемых элементов, минимальная длина шва 60 мм. Сварные швы должны отвечать требованиям ГОСТ 5264-80, ГОСТ 14771-76.
 3. Все стальные конструкции при изготовлении огрунтовать грунтом ФЛ-03 или ГФ-020 в 2 слоя. После монтажа покрыть огнезащитным слоем ФРИЗОЛ-ЭП либо ПЛАМКОР-3, далее окрасить эмалью ПФ-115. - 23.2м2

						2026г.	АС		
						Строительство комплекса «Форум» в махалле «Уратепалик», Джизакского Политехнического института в городе Джизак Джизакской области.			
Изм.	Кол.уч	Лист	Н.док	Подпись	Дата	Конструкция сцены	Стадия	Лист	Листов
ГИП		Ким Р.					РП	13	13
Разраб.		Мирзакобилов И.							
Н.контр		Умматов Р.				Крыльцо К-1		NURISLOM BUILDING PROJECT	

