


План стен подтрибунного пространства




Тактильная табличка с шрифтом брайля
200x300 мм (название кабинета)

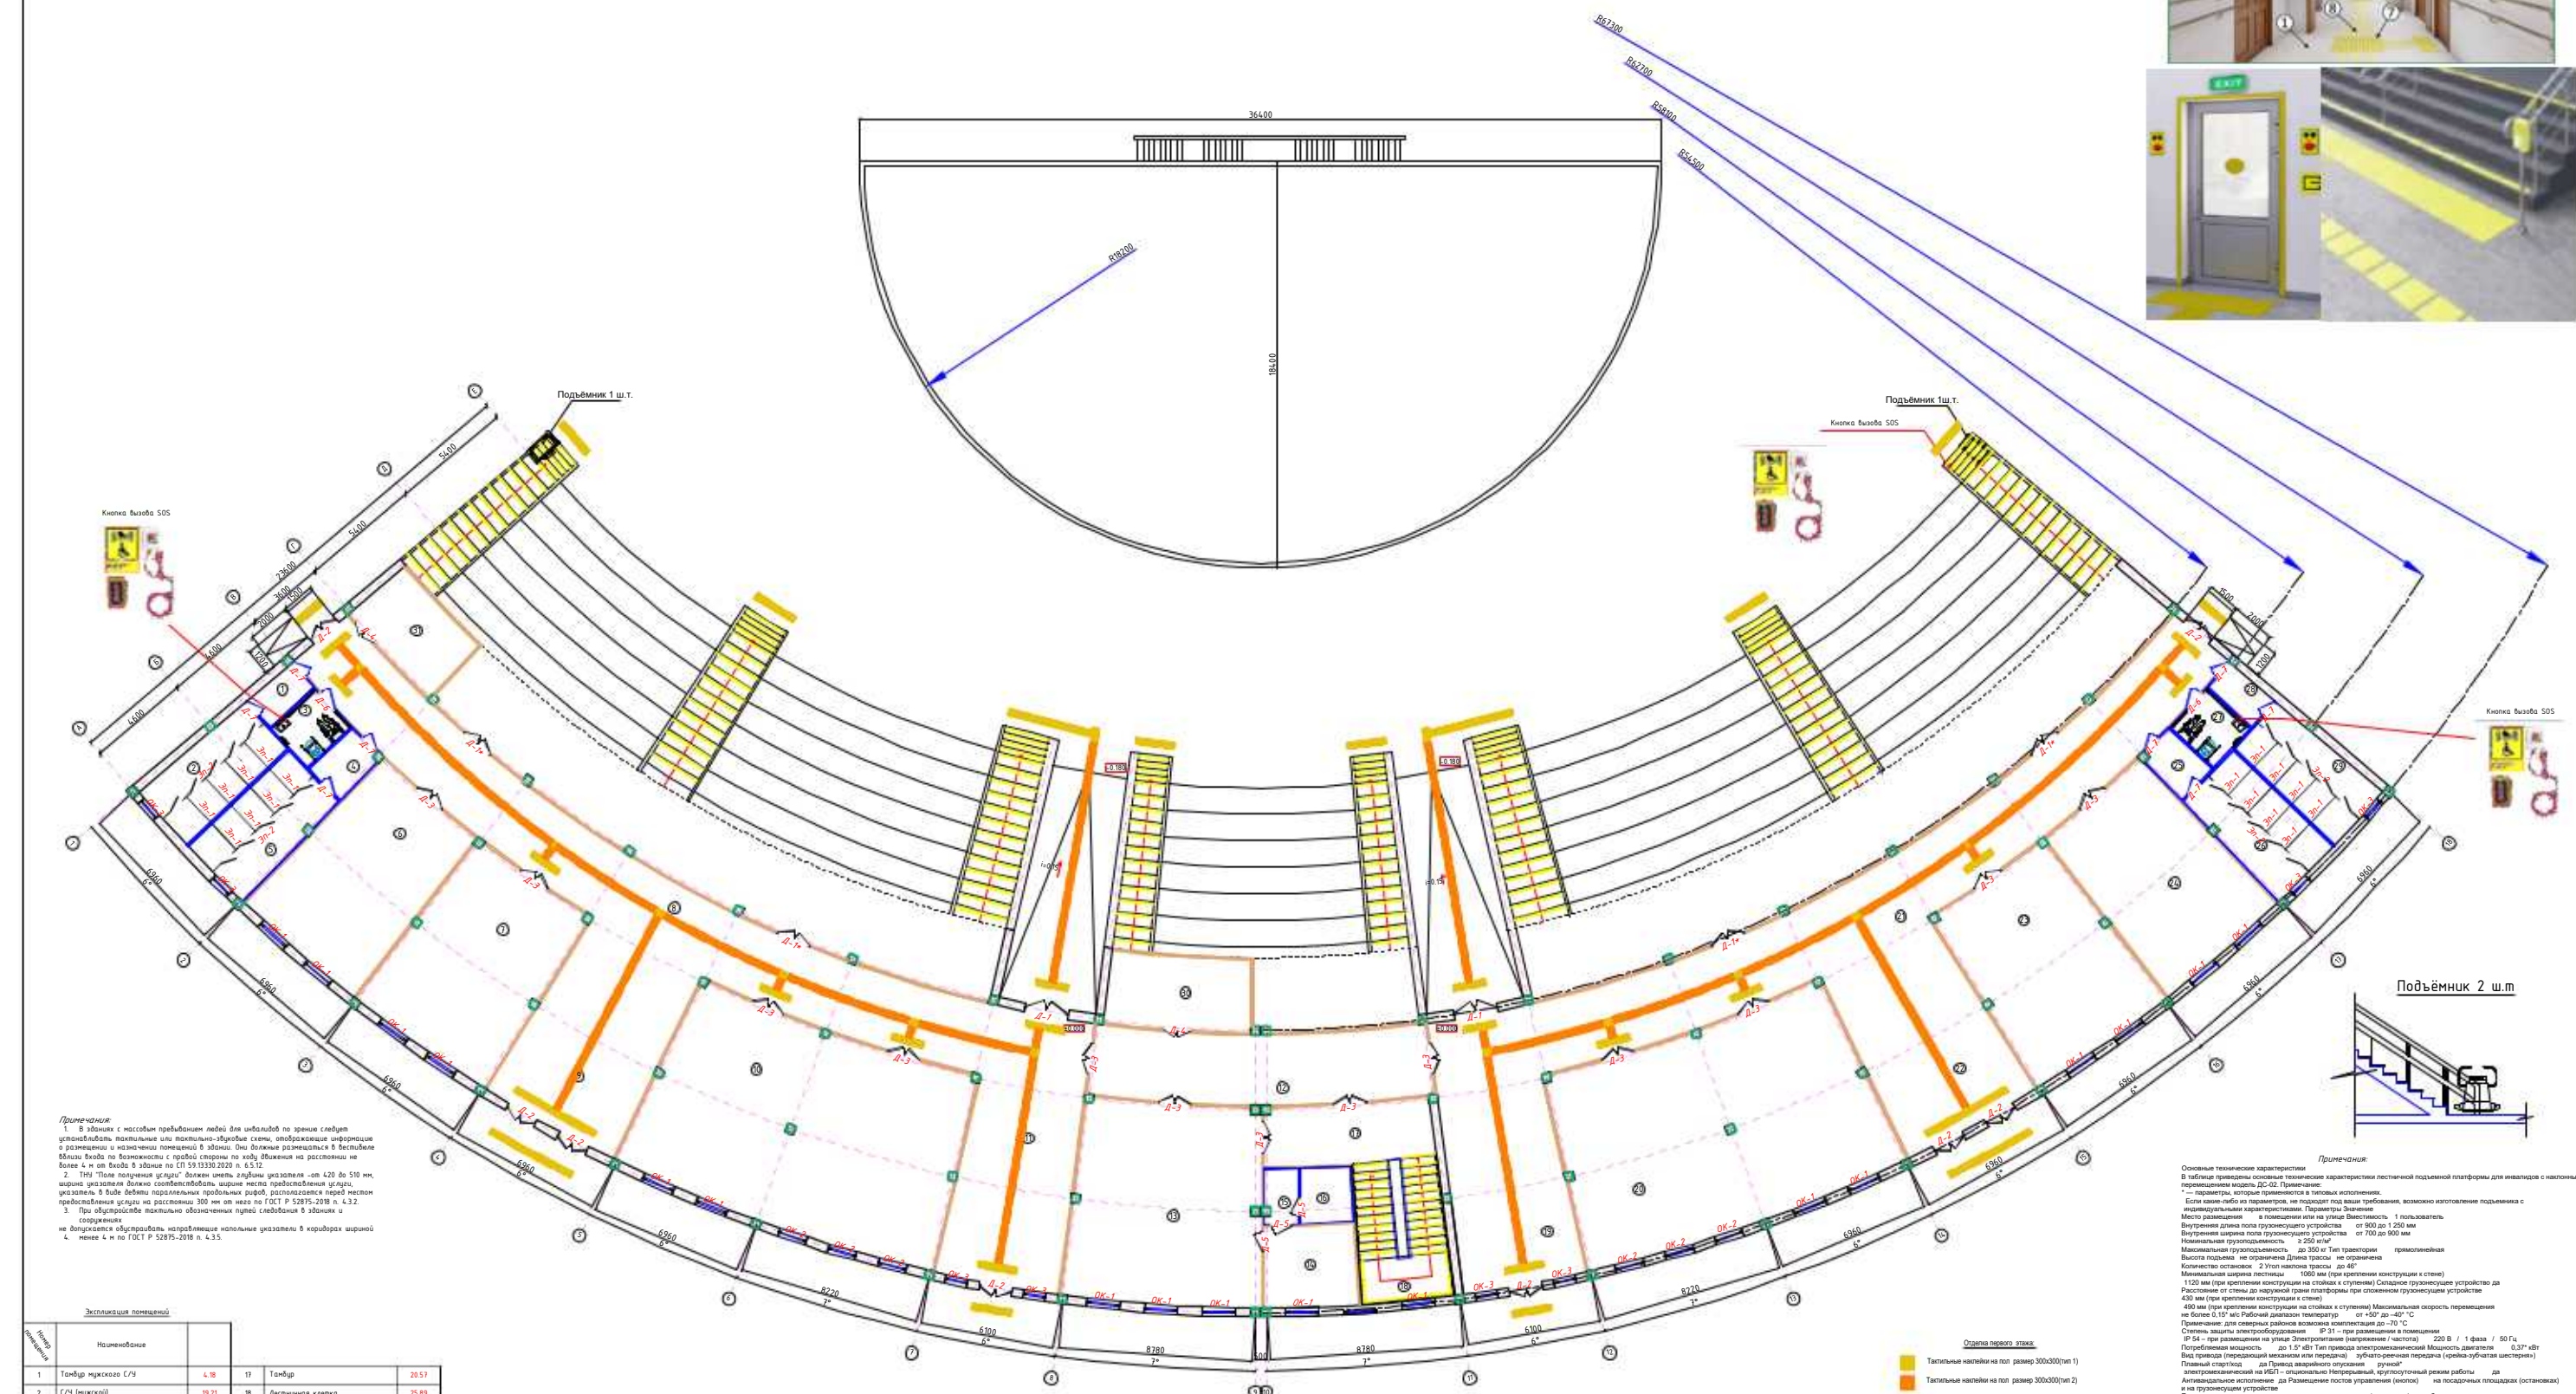

Кнопка вызова помощи для
инвалидов




Контрастная лента ширина
150мм



Специальный тактильный знак
указывающий направление
движения




Накладка на ступень
противоскользкая

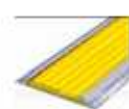

Желтый круг




Эскиз отделки стены из перила для коридором

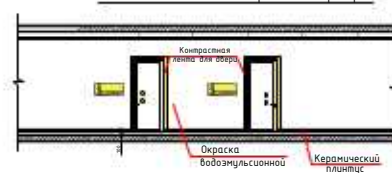[illegible]

					2026г.	АР



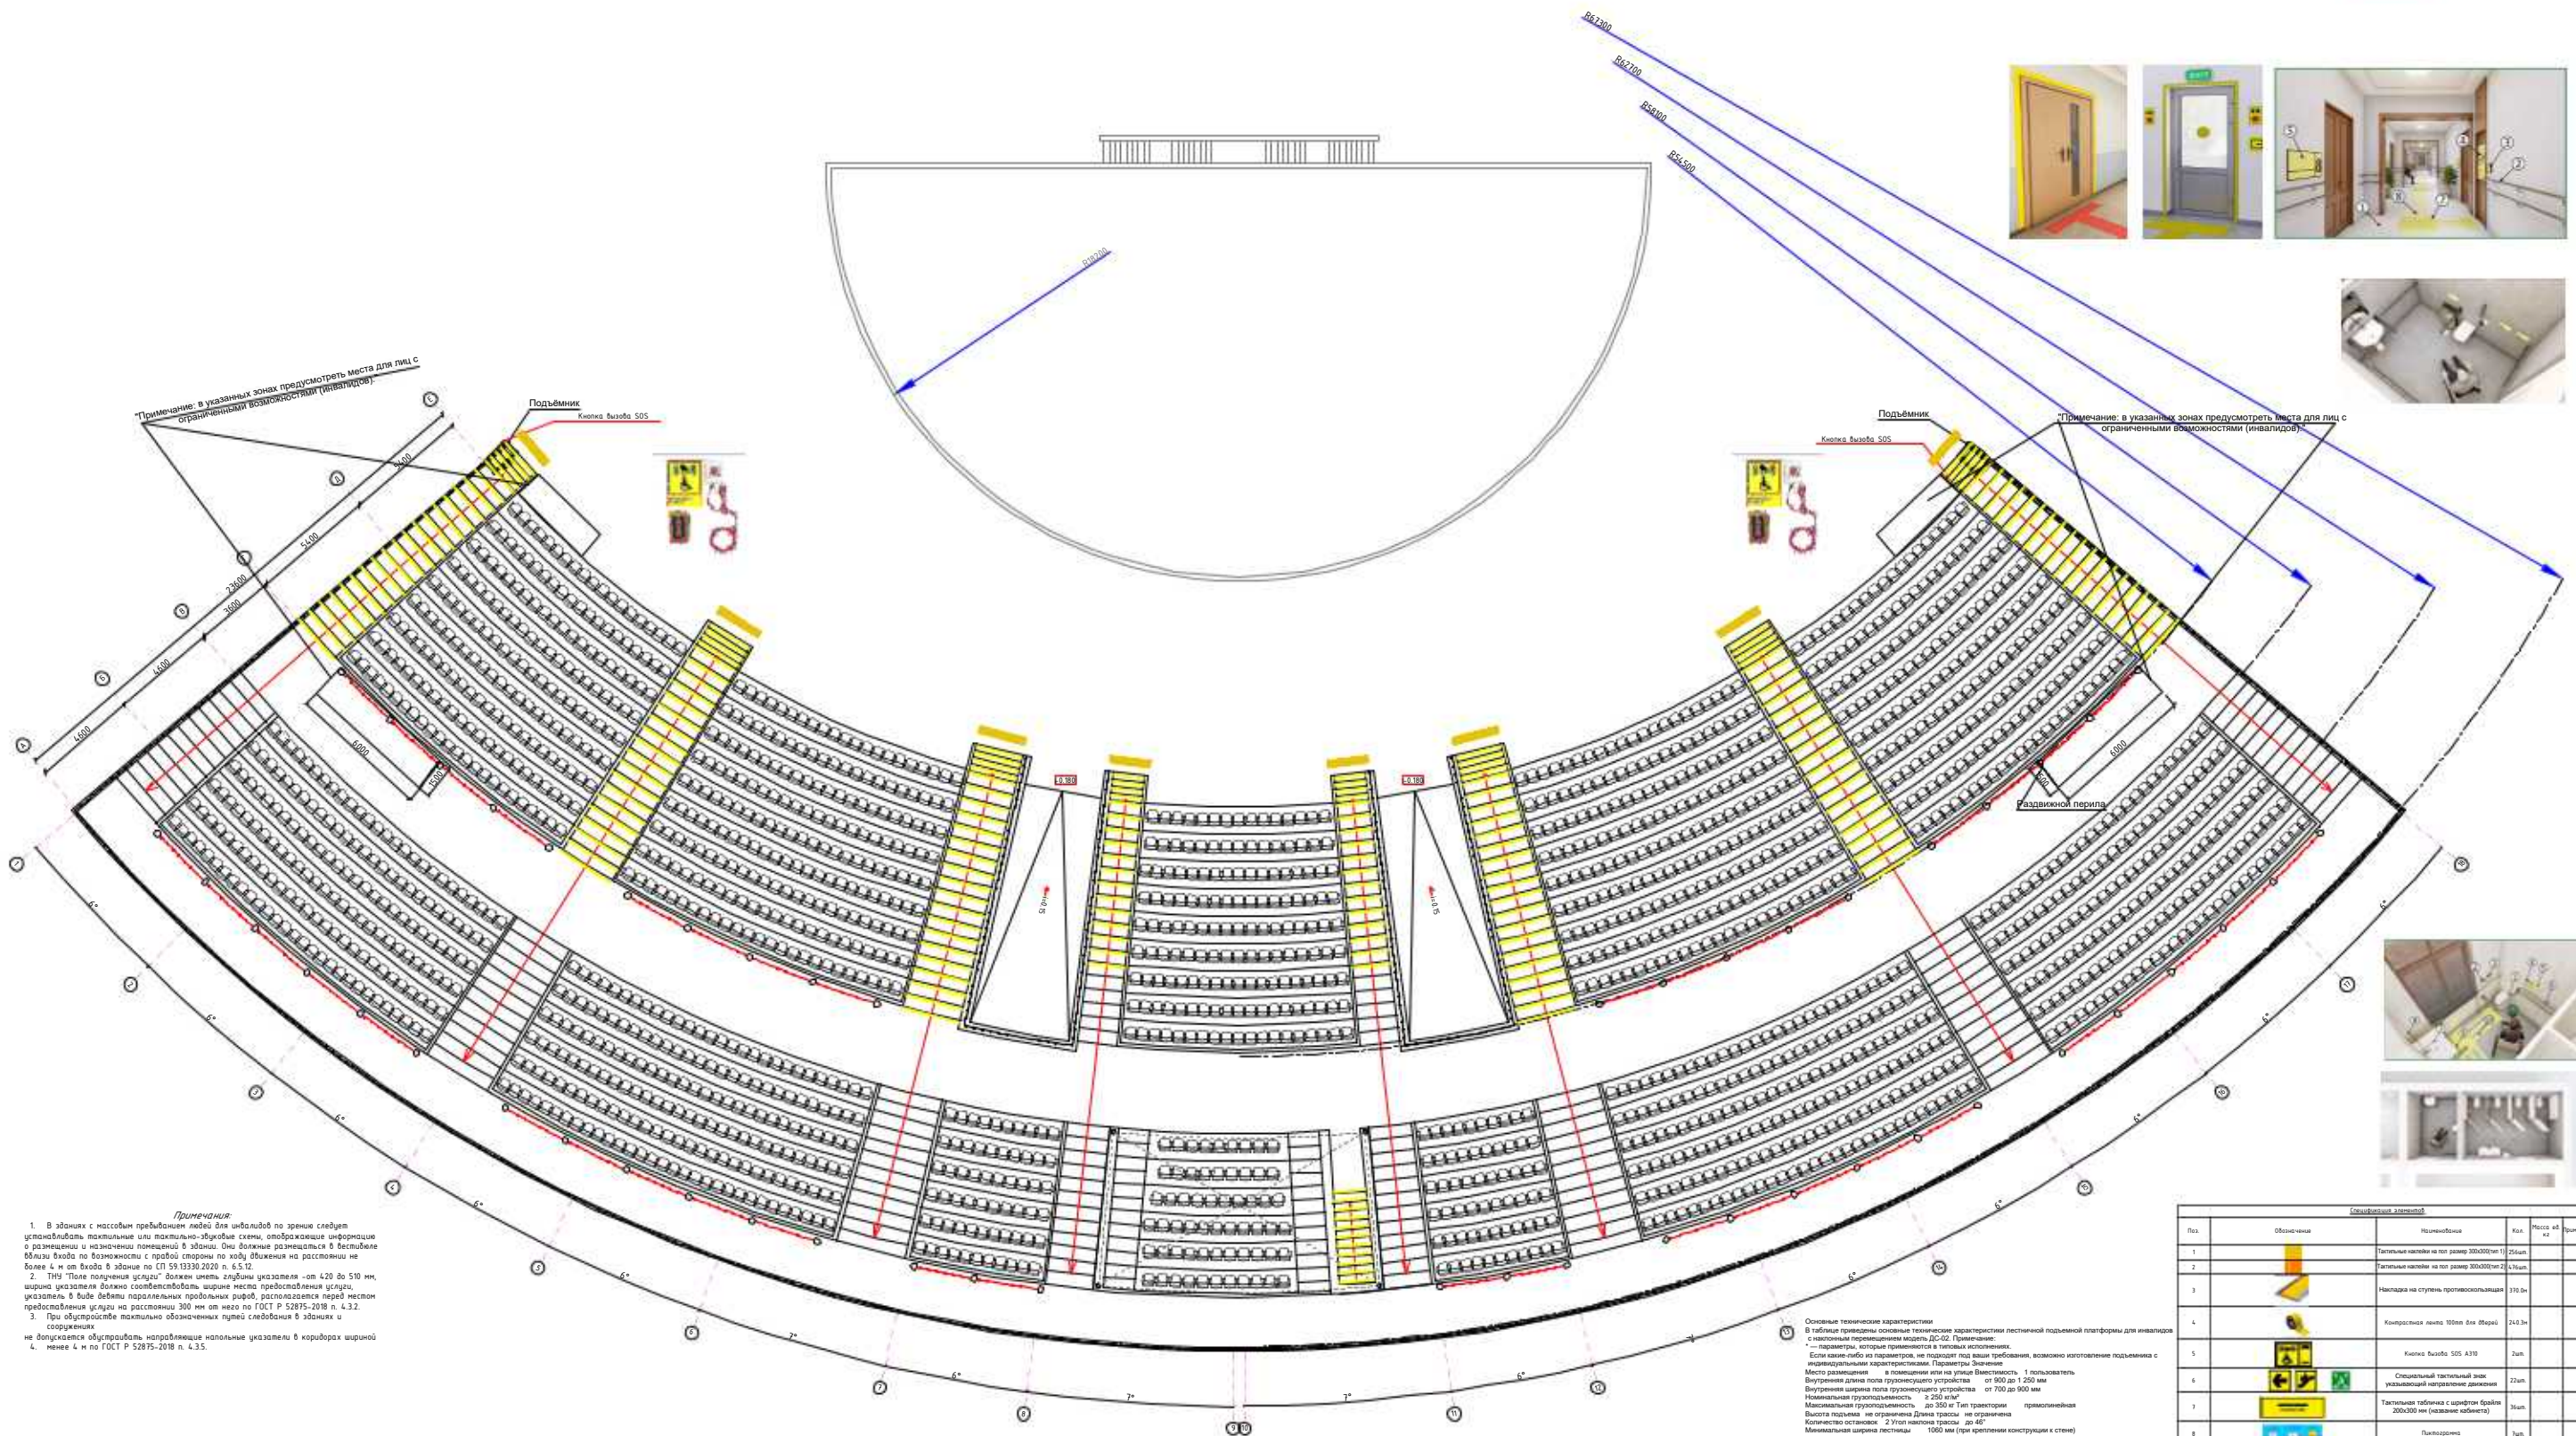

Примечания:




не допускается обустраивать направляющие напольные указатели в коридорах шириной 4, менее 4 м по ГОСТ Р 52875-2018 п. 4.3.5.

[illegible]




A diagram showing a staircase with a handrail. A person in a wheelchair is positioned at the bottom of the stairs, facing the stairs. The diagram illustrates the need for a ramp or lift to access the stairs.

		Опознавательный круг для фара	1шт.		
		Электронное контрастное табло для слабослышащих	6шт.		

2026г.







Лист	Лист	Лист
3	3	9

Туп-1 (всего 2шт)

Список специального оборудования для туалета (6шт)

Фрагмент

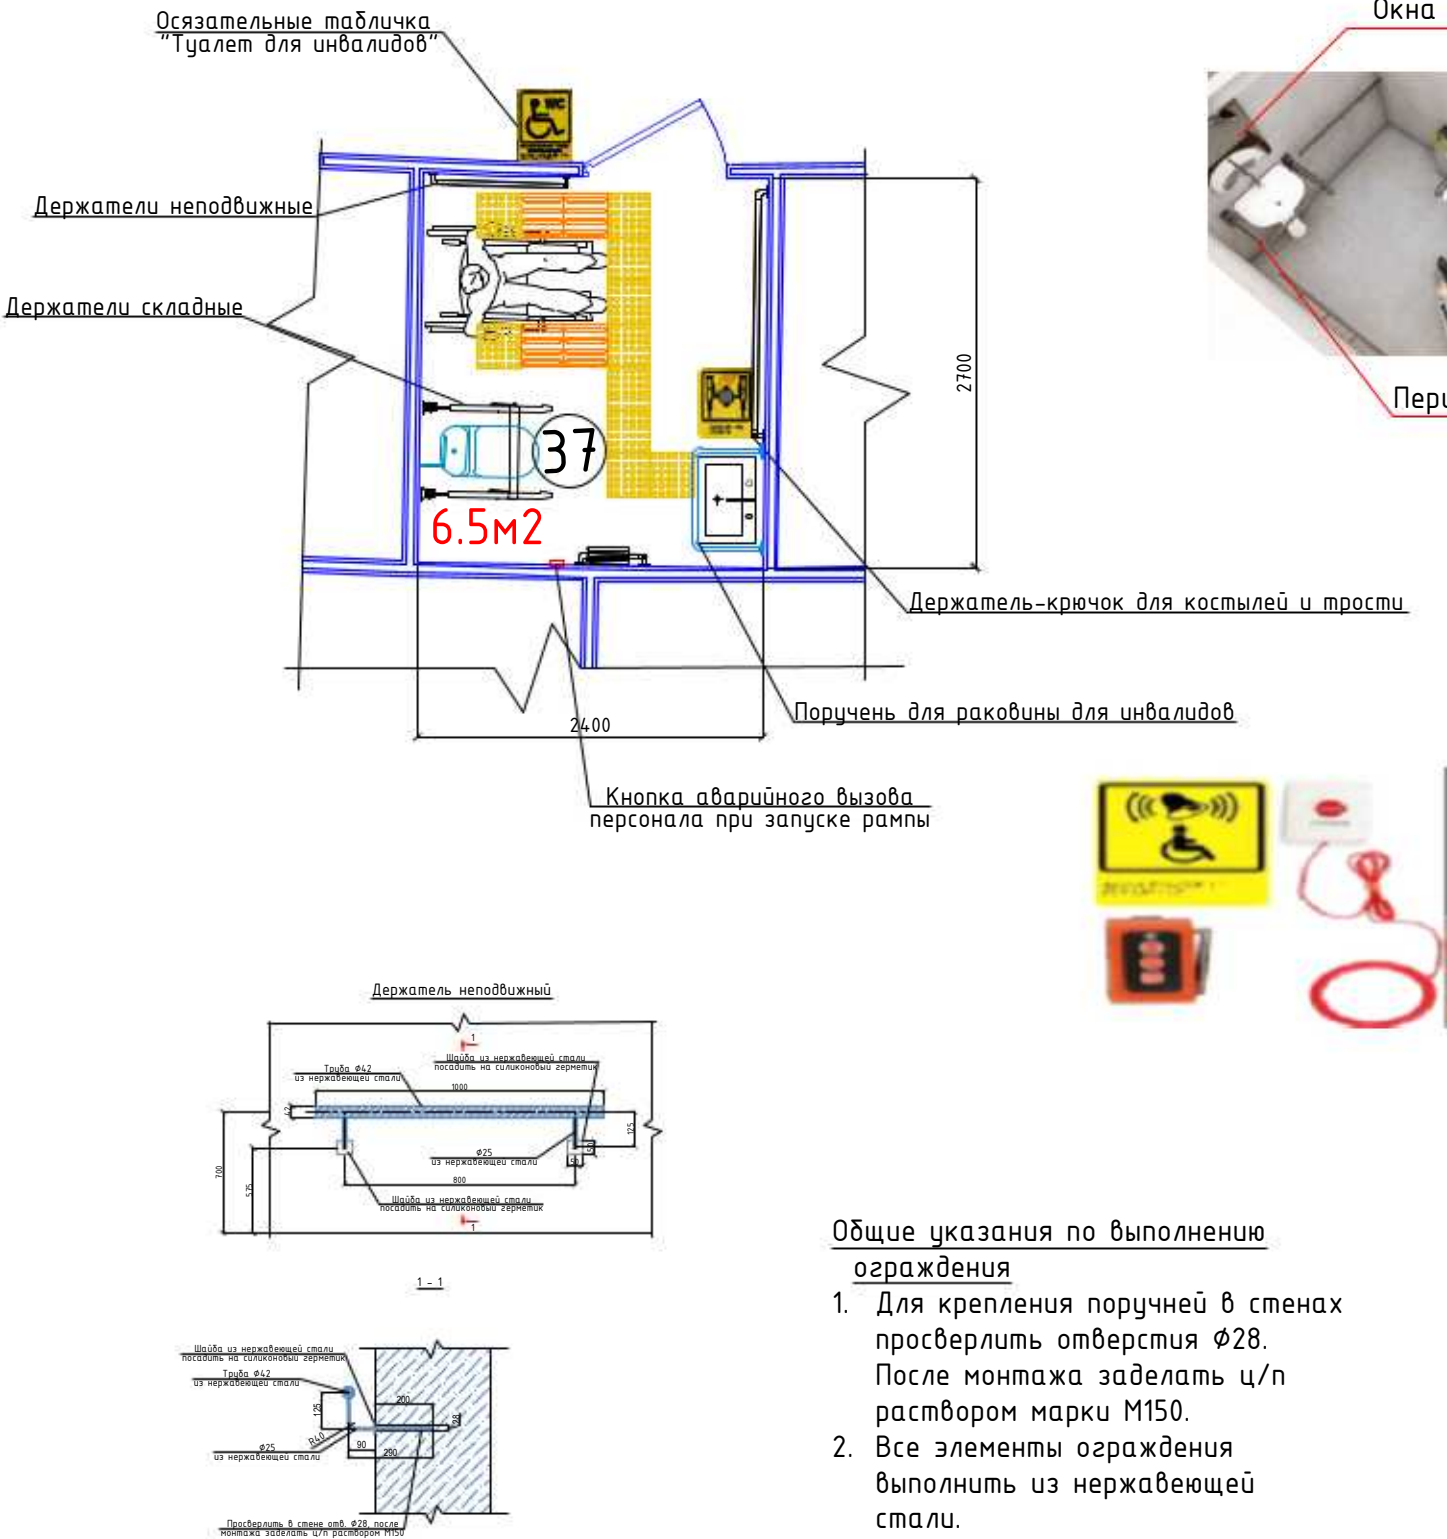


Общие указания по выполнению ограждения

1. Для крепления поручней в стенах просверлить отверстия Ø28. После монтажа заделать ц/п раствором марки М150.
2. Все элементы ограждения выполнить из нержавеющей стали.


Номер	Наименование	Смотреть	шт
1	Складной поручень для туалета		2
2	Звуковой информатор		2
3	Кнопка вызова		2
4	Крючок для костыля		2
5	Указатель направления движения во время эвакуации		2
6	Настенный поручень		2
7	Сенсорный смеситель		2
8	Специальное зеркало для людей с ограниченными возможностями		2
9	Поручень для раковины		2
10	Осязательная табличка "Туалет для инвалидов"		2

						2026г.	АР					
						Строительство комплекса «Форум» в махалле «Уратепалик», Джизакского Политехнического института в городе Джизак Джизакской области.						
Изм.	Кол.уч	Лист	Ндок.	Подпись	Дата				Стадия	Лист	Листов	
Г И П		Ким Р.				Трибуна и сцена			РП	4	9	
Разработал		Махмудов А.										
Норм. контр		Умматов Р.				Сан. узел для инвалидов Туп-1			 NURISLOM BUILDING PROJECT			


Держатель складные

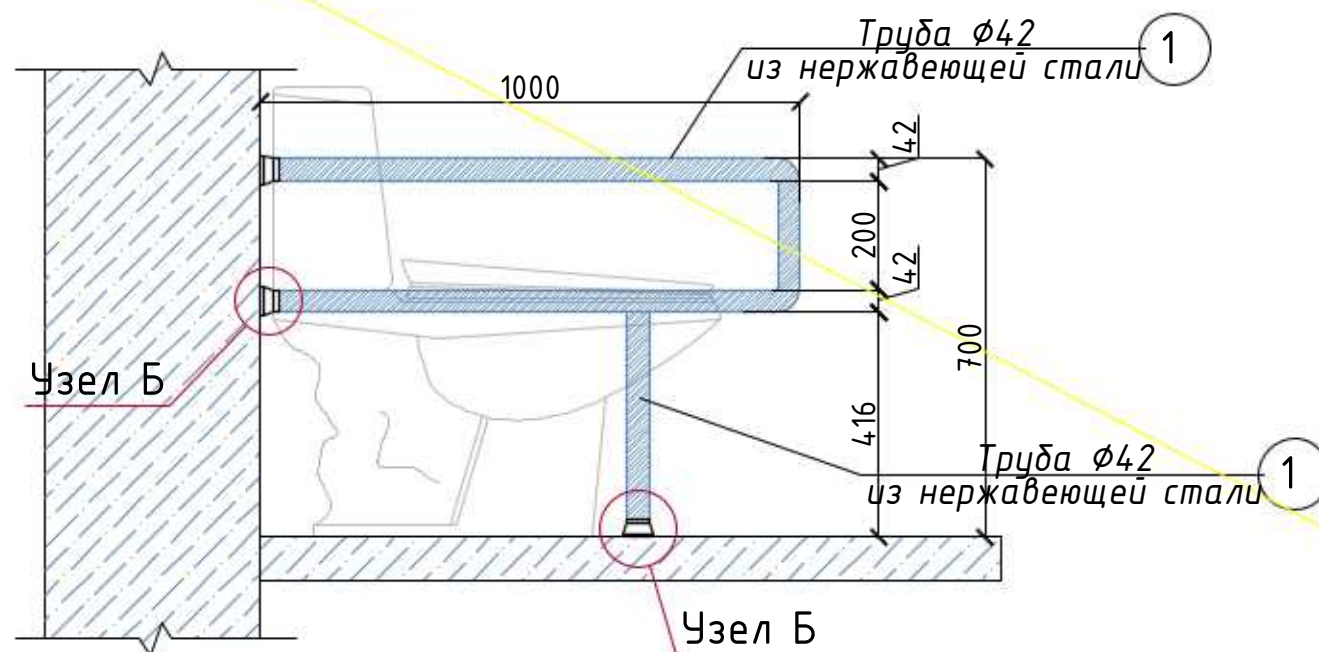

Узел Б Крепление стоек ограждения


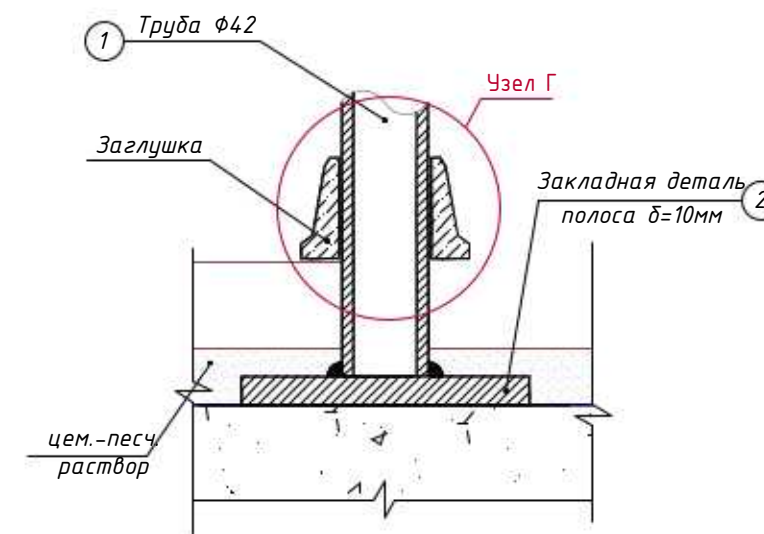


Узел Г Металлическая заглушка.

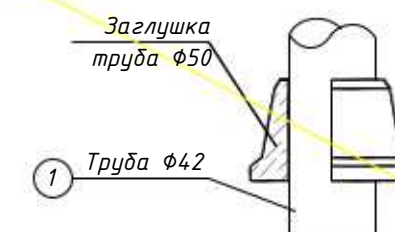

Общие указания по выполнению ограждения


1. Для крепления стоек ограждения просверлить колодец φ50. После монтажа заделать ц/п раствором марки М150.
2. Все элементы ограждения выполнить из нержавеющей стали.

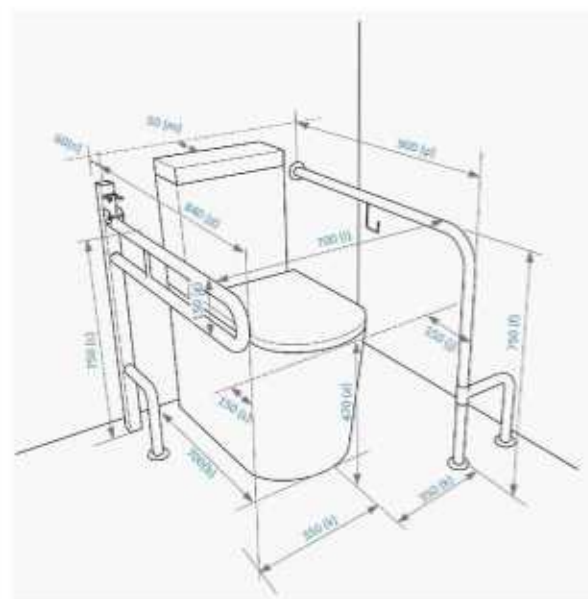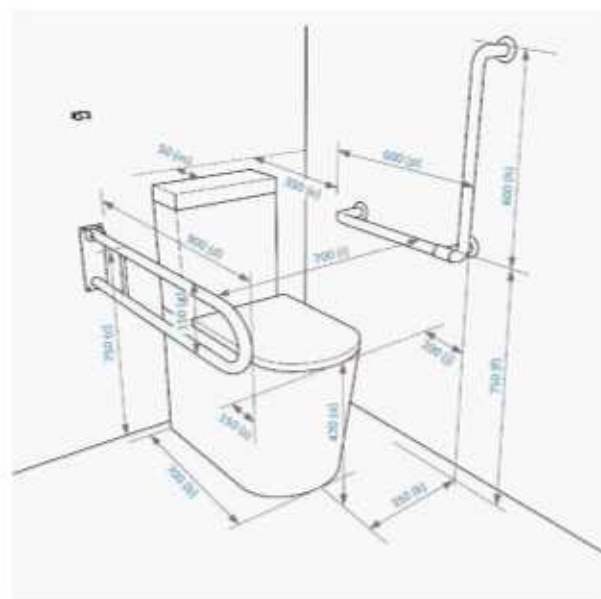


						2026г.	АР				
						Строительство комплекса «Форум» в махалле «Уратепалик», Джизакского Политехнического института в городе Джизак Джизакской области.					
Изм.	Кол.уч	Лист	Ндок.	Подпись	Дата						
Г И П		Ким Р.				Трибуна и сцена		Стадия	Лист	Листов	
Разработал		Махмудов А.						РП	5	9	
Норм. контр		Умматов Р.				Держатель складные		 NURISLON BUILDING PROJECT			



Поручень раковины для инвалидов

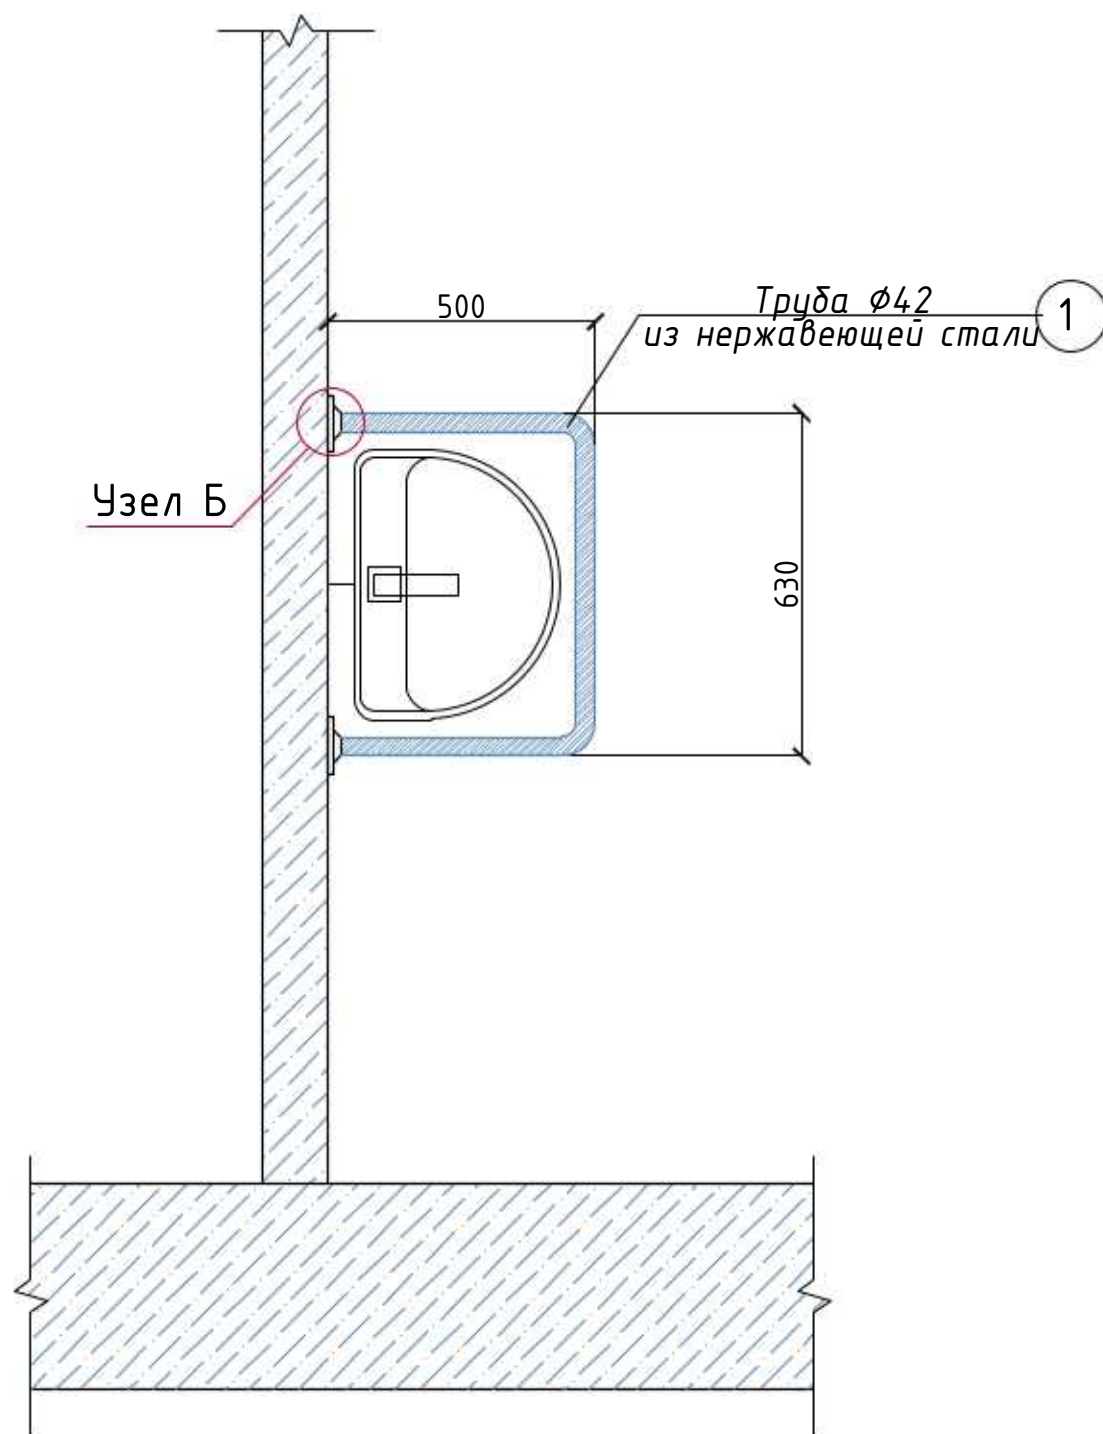

Узел Б Крепление стоек ограждения

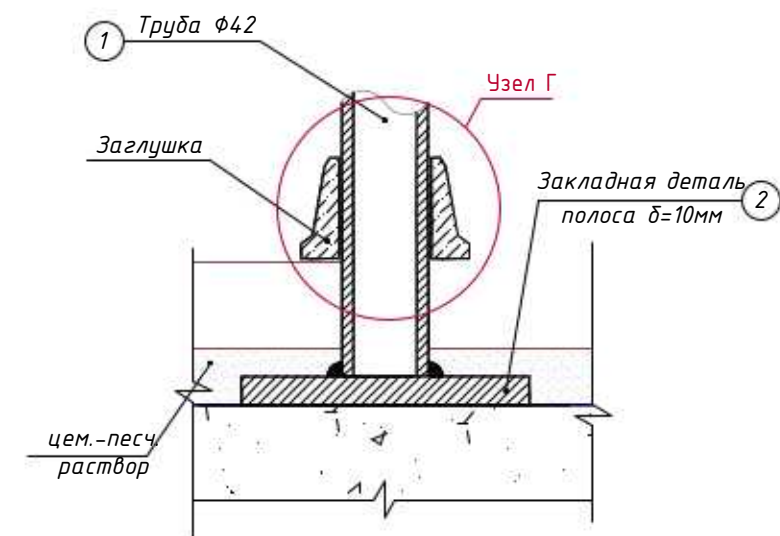

Узел Г Металлическая заглушка.




Общие указания по выполнению ограждения

1. Для крепления поручней в стенах просверлить отверстия $\Phi 28$. После монтажа заделать ц/п раствором марки М150.
2. Все элементы ограждения выполнить из нержавеющей стали.

						2026г.	АР					
						Строительство комплекса «Форум» в махалле «Уратепалик», Джизакского Политехнического института в городе Джизак Джизакской области.						
Изм.	Кол.уч	Лист	Ндок.	Подпись	Дата				Стадия	Лист	Листов	
Г И П		Ким Р.				Трибуна и сцена			РП	6	9	
Разработал		Махмудов А.				Поручень раковины для инвалидов						
Норм. контр		Умматов Р.										

Эскиз отделки стены из перила для коридором

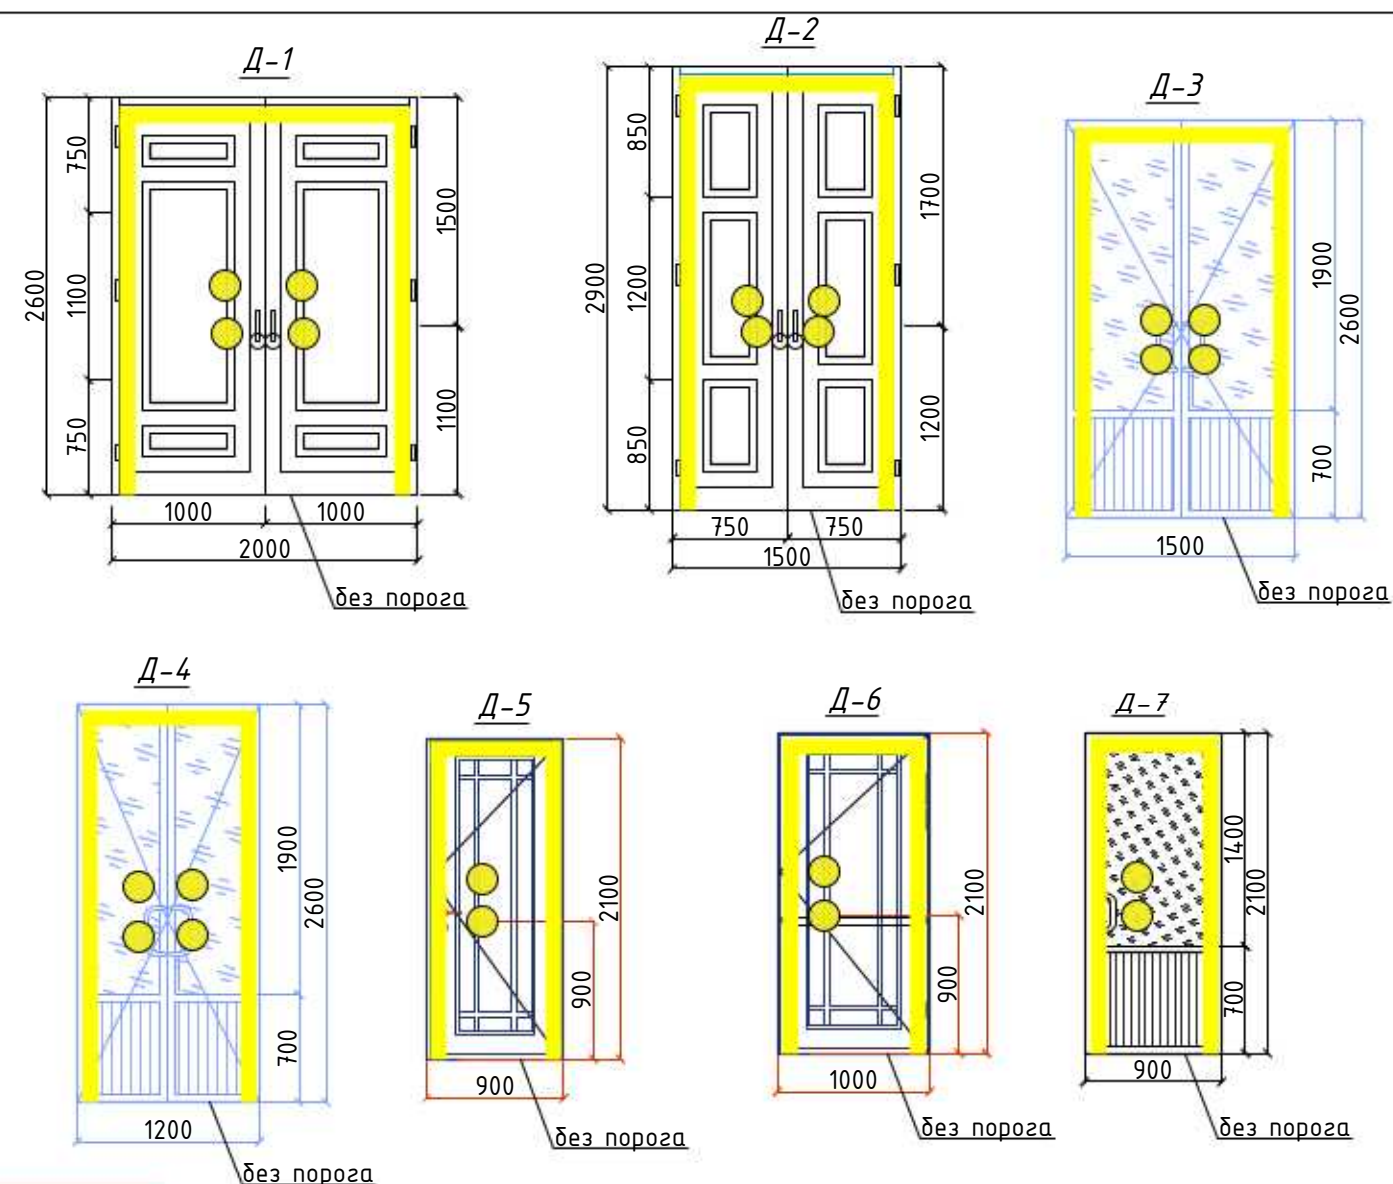


- Примечание:
1. После того, как все наружные дверные и оконные рамы прочно установлены с помощью анкерных инструментов, по периметру рам необходимо заполнить монтажной пеной.
 2. Стеклённые части всех наружных дверей и оконных рам должны быть двухкамерными.
 3. Фирма изготовитель уточняет все габариты окон и остекленных дверей по фактически выполненным проемам.
 4. Узлы и детали окон, дверей разрабатываются на стадии КМД фирмой изготовителя.
 5. Фирма изготовитель предоставляет сертификаты качества на профили и стеклопакеты применяемые для изготовления витражей заказчику.
 6. Монтаж остекленных дверей и оконных блоков вести по технологии фирмы изготовителя.
 7. При установке оконных блоков щели заполнить монтажной пеной.



Контрастная лента ширина 150мм



Накладка на ступень противоскользящая


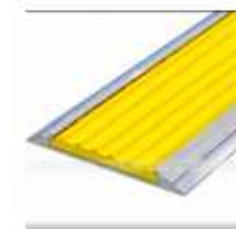


Желтый круг



						2026г.	АР					
						Строительство комплекса «Форум» в махалле «Уратепалик», Джизакского Политехнического института в городе Джизак Джизакской области.						
Изм.	Кол.уч	Лист	Ндк.	Подпись	Дата	Трибуна и сцена		Стадия	Лист	Листов		
Г И П	Ким Р.							РП	7	9		
Разработал	Махмудов А.											
Норм. контр	Уматов Р.											
						Спецификация элементов заполнения проемов						





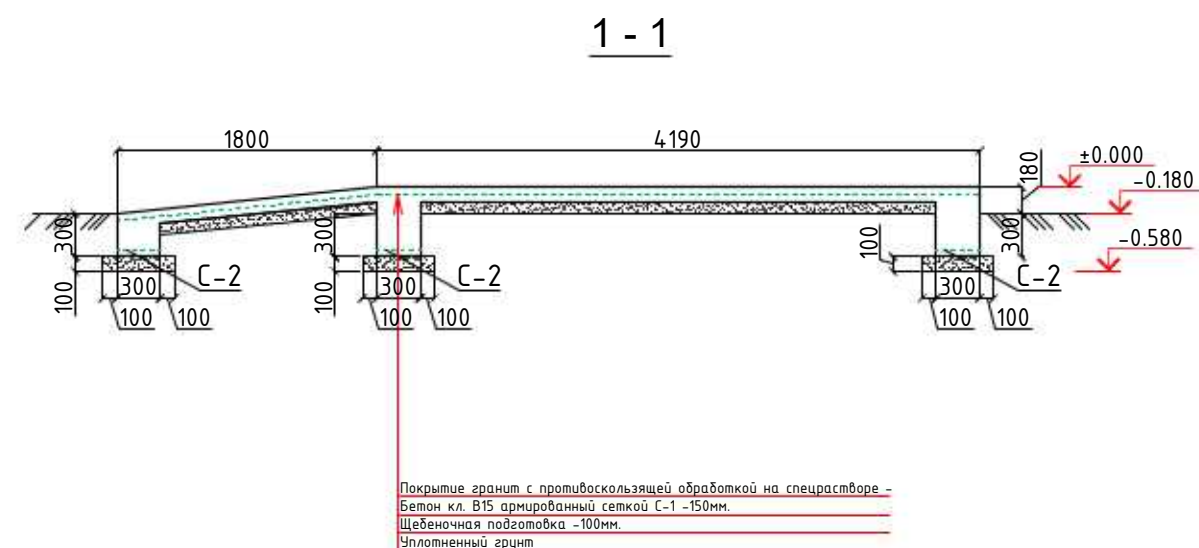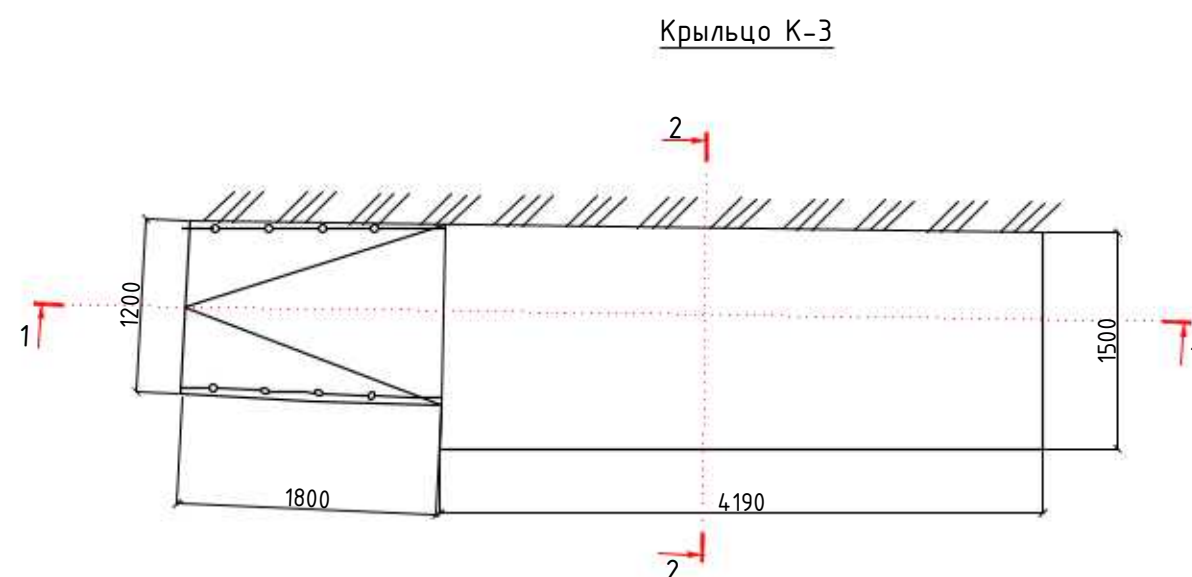

Шрифт брайл на перилах



Накладка на ступень
противоскользящая

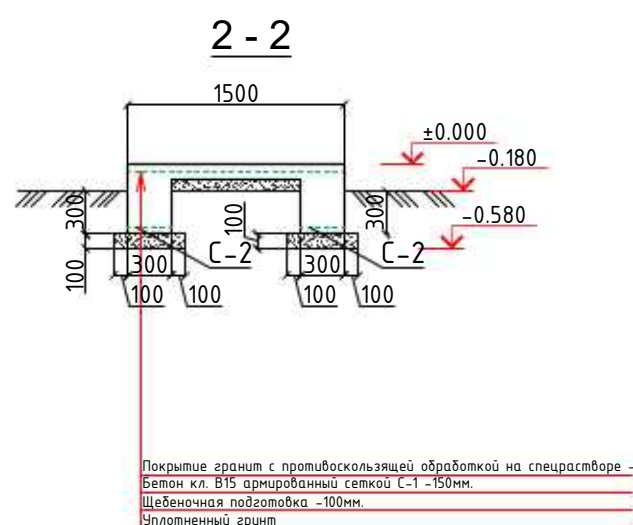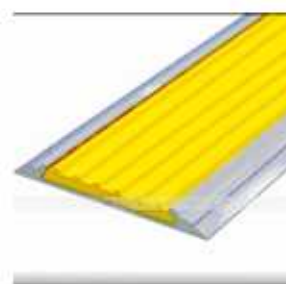


ОБЩИЕ УКАЗАНИЯ ПО ПРОИЗВОДСТВУ ФУНДАМЕНТОВ

1. Все монолитные конструкции ниже отм. 0,00 выполнять из бетона класса В15, w4 по водонепроницаемости.
2. Под монолитные фундаменты устраивается щебеночная подготовка толщиной 100, пропитанная битумом.
3. Боковая поверхность фундаментов соприкасающаяся с грунтом, обмазывается в 2 слоя горячим битумом
4. Обратную засыпку пазух фундаментов выполнять качественным местным грунтом, послойно с уплотнением при оптимальной влажности до плотности грунта в сухом состоянии $J=1,65 \text{ т/м}^3$.
5. При производстве работ руководствоваться указаниями КМК 2.03.01-96 и проекта производства работ.

						2026г.	АР				
						Строительство комплекса «Форум» в махалле «Уратепалик», Джизакского Политехнического института в городе Джизак Джизакской области.					
Изм.	Кол.уч	Лист	Ндок.	Подпись	Дата						
Г И П		Ким Р.				Трибуна и сцена			Стадия	Лист	Листов
Разработал		Махмудов А.							РП	8	9
Норм. контр		Умматов Р.				Крыльцо К-2					


Крыльцо К-4

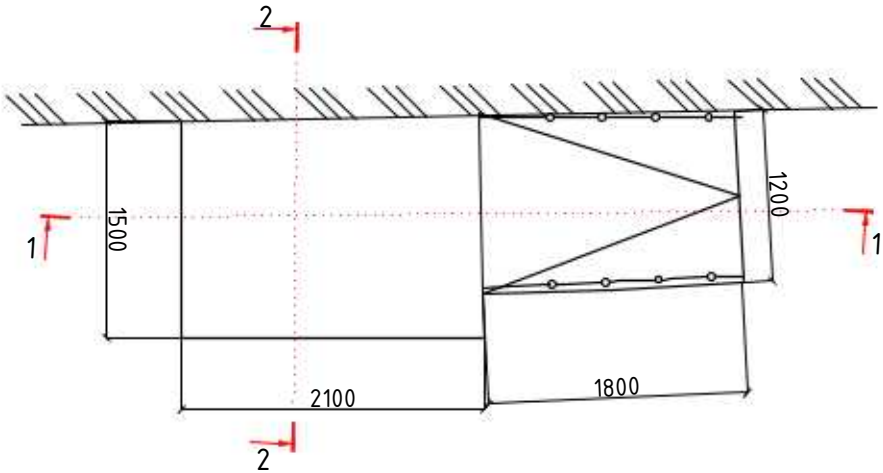

Шрифт брайля на перилах




2 - 2

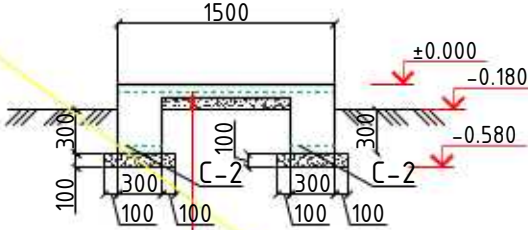


Покрытие гранит с противоскользящей обработкой на спецрастворе -
Бетон кл. В15 армированный сеткой С-1 -150мм.
Щебеночная подготовка -100мм.
Уплотненный грунт

Накладка на ступень
противоскользящая

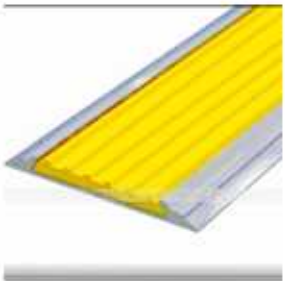

1 - 1

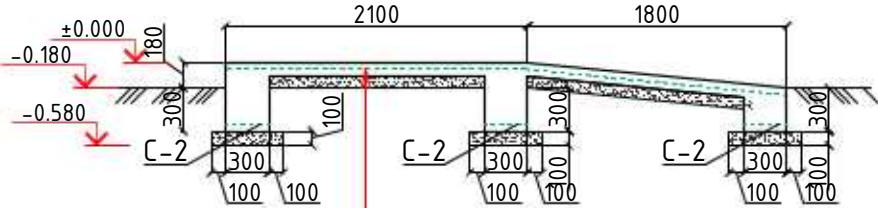


Покрытие гранит с противоскользящей обработкой на спецрастворе -
Бетон кл. В15 армированный сеткой С-1 -150мм.
Щебеночная подготовка -100мм.
Уплотненный грунт

ОБЩИЕ УКАЗАНИЯ ПО ПРОИЗВОДСТВУ ФУНДАМЕНТОВ

1. Все монолитные конструкции ниже отм. 0,00 выполнять из бетона класса В15, w4 по водонепроницаемости.
2. Под монолитные фундаменты устраивается щебеночная подготовка толщиной 100, пропитанная битумом.
3. Боковая поверхность фундаментов соприкасающаяся с грунтом, обмазывается в 2 слоя горячим битумом
4. Обратную засыпку пазух фундаментов выполнять качественным местным грунтом, послойно с уплотнением при оптимальной влажности до плотности грунта в сухом состоянии $J=1,65 \text{ т/м}^3$.
5. При производстве работ руководствоваться указаниями КМК 2.03.01-96 и проекта производства работ.

						2026г.	АР					
						Строительство комплекса «Форум» в махалле «Уратепалик», Джизакского Политехнического института в городе Джизак Джизакской области.						
Изм.	Кол.уч	Лист	Ндок.	Подпись	Дата							
Г И П		Ким Р.							Стадия	Лист	Листов	
Разработал		Махмудов А.							РП	9	9	
Норм. контр		Умматов Р.										
								Крыльцо К-2				

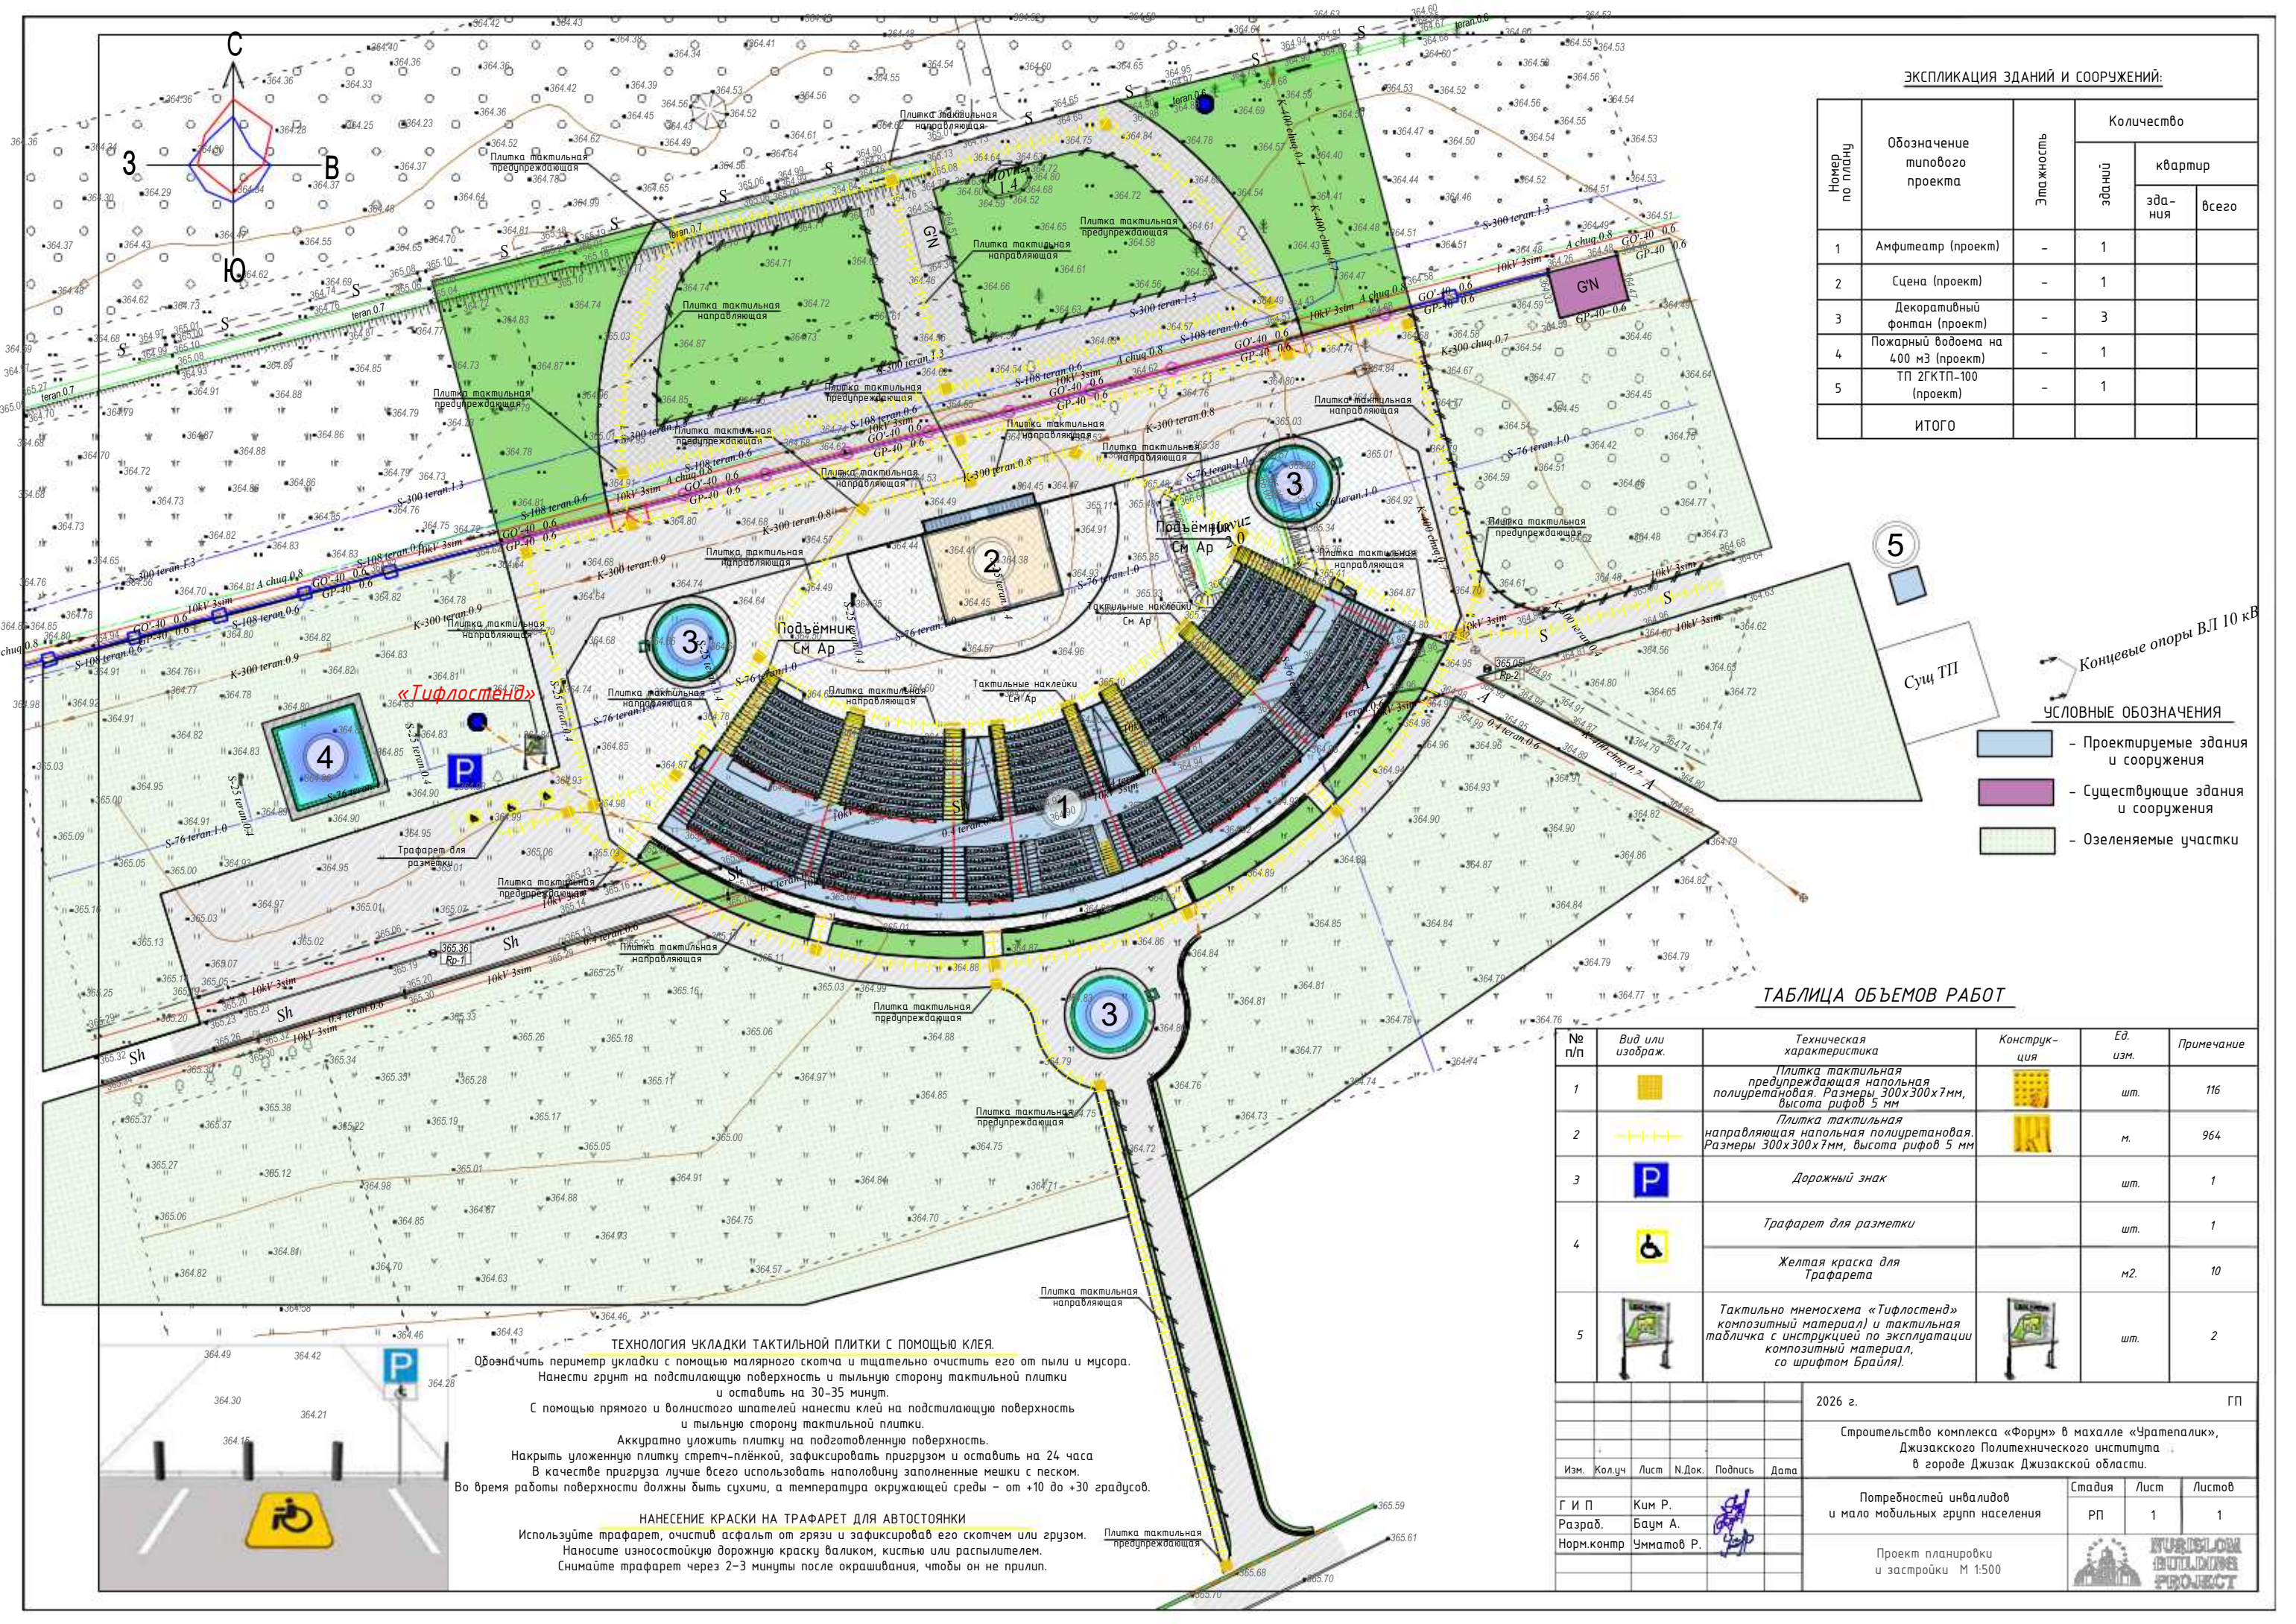

ЭКСПЛИКАЦИЯ ЗДАНИЙ И СООРУЖЕНИЙ:

Номер по плану	Обозначение типового проекта	Этажность	Количество		
			зданий	квартир	
				здания	всего
1	Амфитеатр (проект)	-	1		
2	Сцена (проект)	-	1		
3	Декоративный фонтан (проект)	-	3		
4	Пожарный водоем на 400 м3 (проект)	-	1		
5	ТП 2ГКТП-100 (проект)	-	1		
ИТОГО					

Концевые опоры ВЛ 10 кВ

УСЛОВНЫЕ ОБОЗНАЧЕНИЯ

- Проектируемые здания и сооружения
- Существующие здания и сооружения
- Озеленяемые участки

ТАБЛИЦА ОБЪЕМОВ РАБОТ

№ п/п	Вид или изображ.	Техническая характеристика	Конструкция	Ед. изм.	Примечание
1		Плитка тактильная предупреждающая напольная полиуретановая. Размеры 300х300х7мм, высота рифов 5 мм		шт.	116
2		Плитка тактильная направляющая напольная полиуретановая. Размеры 300х300х7мм, высота рифов 5 мм		м.	964
3		Дорожный знак		шт.	1
4		Трафарет для разметки		шт.	1
		Желтая краска для Трафарета		м2.	10
5		Тактильно-мнемосхема «Тифлостенд» композитный материал и тактильная табличка с инструкцией по эксплуатации композитный материал, со шрифтом Брайля.		шт.	2

ТЕХНОЛОГИЯ УКЛАДКИ ТАКТИЛЬНОЙ ПЛИТКИ С ПОМОЩЬЮ КЛЕЯ.
Обозначить периметр укладки с помощью малярного скотча и тщательно очистить его от пыли и мусора.
Нанести грунт на подстилающую поверхность и тыльную сторону тактильной плитки и оставить на 30-35 минут.
С помощью прямого и волнистого шпателей нанести клей на подстилающую поверхность и тыльную сторону тактильной плитки.
Аккуратно уложить плитку на подготовленную поверхность.
Накрыть уложенную плитку стретч-пленкой, зафиксировать пригрузом и оставить на 24 часа.
В качестве пригруза лучше всего использовать наполнители заполненные мешки с песком.
Во время работы поверхности должны быть сухими, а температура окружающей среды - от +10 до +30 градусов.

НАНЕСЕНИЕ КРАСКИ НА ТРАФАРЕТ ДЛЯ АВТОСТОЯНКИ
Используйте трафарет, очистив асфальт от грязи и зафиксировав его скотчем или грузом.
Нанесите износостойкую дорожную краску валиком, кистью или распылителем.
Снимайте трафарет через 2-3 минуты после окрашивания, чтобы он не прилип.

2026 г.				ГП		
Изм.	Кол.уч.	Лист	Н.Док.	Подпись	Дата	
Г И П	Ким Р.					
Разраб.	Баум А.					
Норм.контр.	Уматов Р.					
Потребностей инвалидов и мало мобильных групп населения				Стадия	Лист	Листов
				РП	1	1
Проект планировки и застройки М 1:500						