


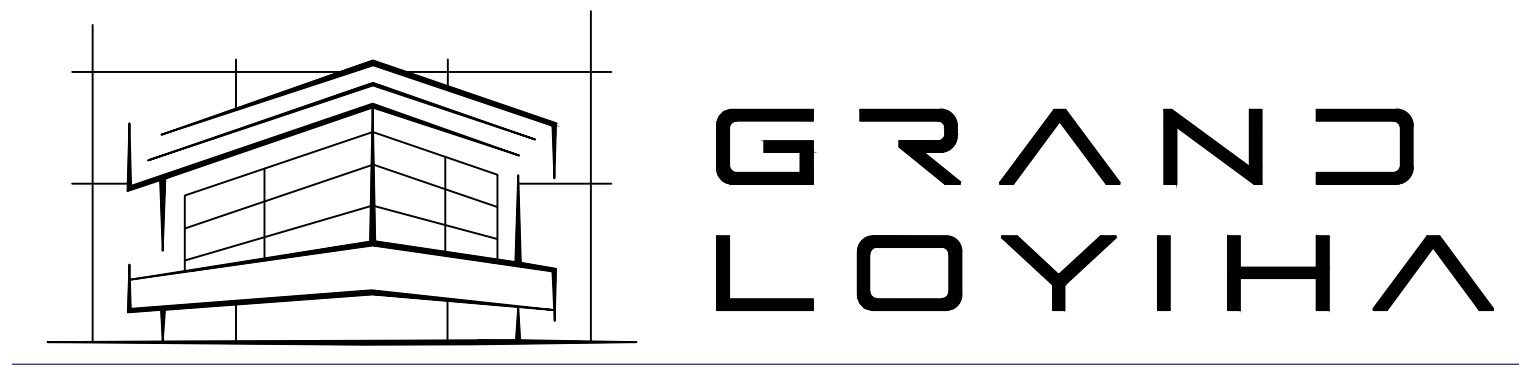

Объект: “Янгиҳаёт тумани, Файзли МФЙ, Қипчоқ кўчаси, 2-тор кўчаси, 40-в-уйда жойлашган Миллий кинология маркази бино ва иншоотларини реконструкция қилиш, ҳудудини ободонлаштириш.”

АЛЬБОМ - 1

Состав проекта: Генеральный план - ГП.

Директор :

.Д. Юсупов.

Тошкент 2026-й.

Согласовано

Взам.ин. №

Подп. и дата

Инв.№ подл.

Ведомость рабочих чертежей основного комплекта

Лист	Наименование	Примечание
1	Общие данные	
2	План благоустройства, ирригации и озеленения территории1:1000.	
3	Объём земляных масс м 1:1000	
4	Разбивочный чертеж план м 1:1000	
5	План вертикальная планировка м 1:1000	

Общие указания

1. Рабочий чертеж разработан в соответствии с действующими нормами, правилами и стандартами.
2. Характеристика участка строительства:
- Строительно –климатическая зона – II
 - Расчетная зимняя температура наружного воздуха–14°С
 - Сейсмичность площадки – 8 баллов
 - Категория грунта по сейсмическим свойствам – II (вторая)
 - Расчетная сейсмичность участка – 8 баллов
 - Инженерно–геологические изыскания выполнены “O’ZGASHKLITI” DUK
 - Грунтовые воды залегают на глубине 0,5 м от поверхности земли
 - Тип грунтовых условий по просадочности – просадочные Тип I
 - Грунты от неагрессивных до слабоагрессивных к бетону и железобетону конструкциям
 - Глубина сезонного промерзания – 0.7 м– нормативная снеговая нагрузка – 50кг/м2
 - Нормативный скоростной напор ветра более –38кг/м
 - Класс здания по функциональной пожарной ответственности –Ф3.4
 - Степень огнестойкости – I
 - Класс конструктивной пожарной опасности строительных конструкция КО должен соответствовать принятому классу конструктивной опасности зданий

Ведомость ссылочных и прилагаемых документов

Обозначения	Наименование	Примечание
	Ссылочные документы	
ШНК 2.08.02-23	«Общественные здания и сооружения»	
ШНК 2.07.01-23	Градостроительства планирование развития и застройки территории городских и сельских населенных пунктов	
ШНК 2.01.02-04	Пожарная безопасность зданий и сооружений	
ШНК 2.05.02-23	Автомобильные дороги	
ШНК 1.03.02-23	Структура и содержание документов по градостроительству, касающихся планирования территориального развития и строительства.	
КМК 2.01.01-22	Климатические и физикогеологические данные для проектирования	

Проектная документация разработана в соответствии с действующими градостроительными нормами, правилами, государственными стандартами и отвечает требованиям экологических, санитарно–гигиенических, противопожарных норм и правил, обеспечивает взрывную, взрывопожарную безопасность при эксплуатации объекта с учетом соблюдения мероприятий предусмотренных рабочим проектом.

ГИП

Мирзажалилов Ф.

Общие данные генплан

1.Площадь земельного участка объекта «“Рконструкция здания и соружений Национального кинологического центра, благоустройство его территории” Янгихаётским районе города Ташкенте. –7497.0м2

2.Генплан разработан на основании технического задания, правил землепользования и застройки ШНК 2.07.01-23 градостроительства планирования развития и застройки территорий городских и сельских населенных пунктов.

3.Чертеж Генплан строительство разработан на топографической основе масштабе 1:1000, выполненной в апреле 2026 года отделом геологии ООО “UZGASHKLITI” по заданию Национальный кинологический центр Таможенного комитета города Ташкенте и на основании действующих нормативов градостроительного проектирования ШНК 2.07.01-23 “Градостроительства планирования развития и застройкитерриторий городских и сельских населенных пунктов.

4.Рельеф поверхность участка относительно ровная. Отметка поверхности изменяется в пределах 98,14 м – 98,80 м

5.Компоновка сооружений генплана решена с учетом положения существующих автодорог во взаимосвязи с технологическими процессами, а также с учетом зонального размещения объектов по назначению. Во избежание аварий до начала производства земляных работ необходимо определить фактическое положение подземных инженерных сетей и принять меры по их защите.

6.Рабочий проект разработан в соответствии с действующими нормами, правилами и стандартами Республики Узбекистан.

Вертикальный планировка

Премечание:

Перед началом строительства снять растительный грунт толщиной Н–0,30м под строящееся зданиями и соружениями

При подчёте объёмов земляных масс учтелно снятие растительного грунта толщиной 0,30м учтена копка корыта на глубину под заезд –0,30м, под тротуар –проезд–0,30м

При возведении насыпи коэфциент уплотнения грунтов насыпей должен быть не менее 0,98 под покрытиями и не менее 0,95 в других местах согласно СНиП

БЛАГОУСТРОЙСТВО и ИРРИГАЦИЯ.

Благоустройство территории выполнено согласно генерального плана в масштабе 1:1000.


Проектом также предусмотрены условия для организации поверхностного стока достаточными уклонами, развитой водоотводной сетью, отсутствием замкнутых пониженных мест.

Отвод поверхностных вод с проезжей части дорог сброс ливнестоков осуществляется в лотки, а затем сбрасывается в существующую ирригацию. Водоотводящая сеть на территории участка строительства запроектирована из сборных железобетонных лотков марки ЛИ–30.4.⁵
3000х650/380х420

Все работы по благоустройству производятся по хорошо утрамбованному грунту K=0,95.

Объемы работ по благоустройству и ирригации а также сбросу ливнестоков подсчитаны и сведены в таблицы, приведенные на листах №2

				2026 год				ГП	
				"Рконструкция здания и соружений Национального кинологического центра, благоустройство его территории" Янгихаётским районе города Тoшкенте.					
Должность	Фамилия	Подпись	Дата						
ГИП	Мирзажалилов Ф			Генеральный план			СТАДИЯ	ЛИСТ	ЛИСТОВ
ГАП	Юсупов Д						РП	1	5
Разработаль	Уразметов Р			Общие данные генплан					

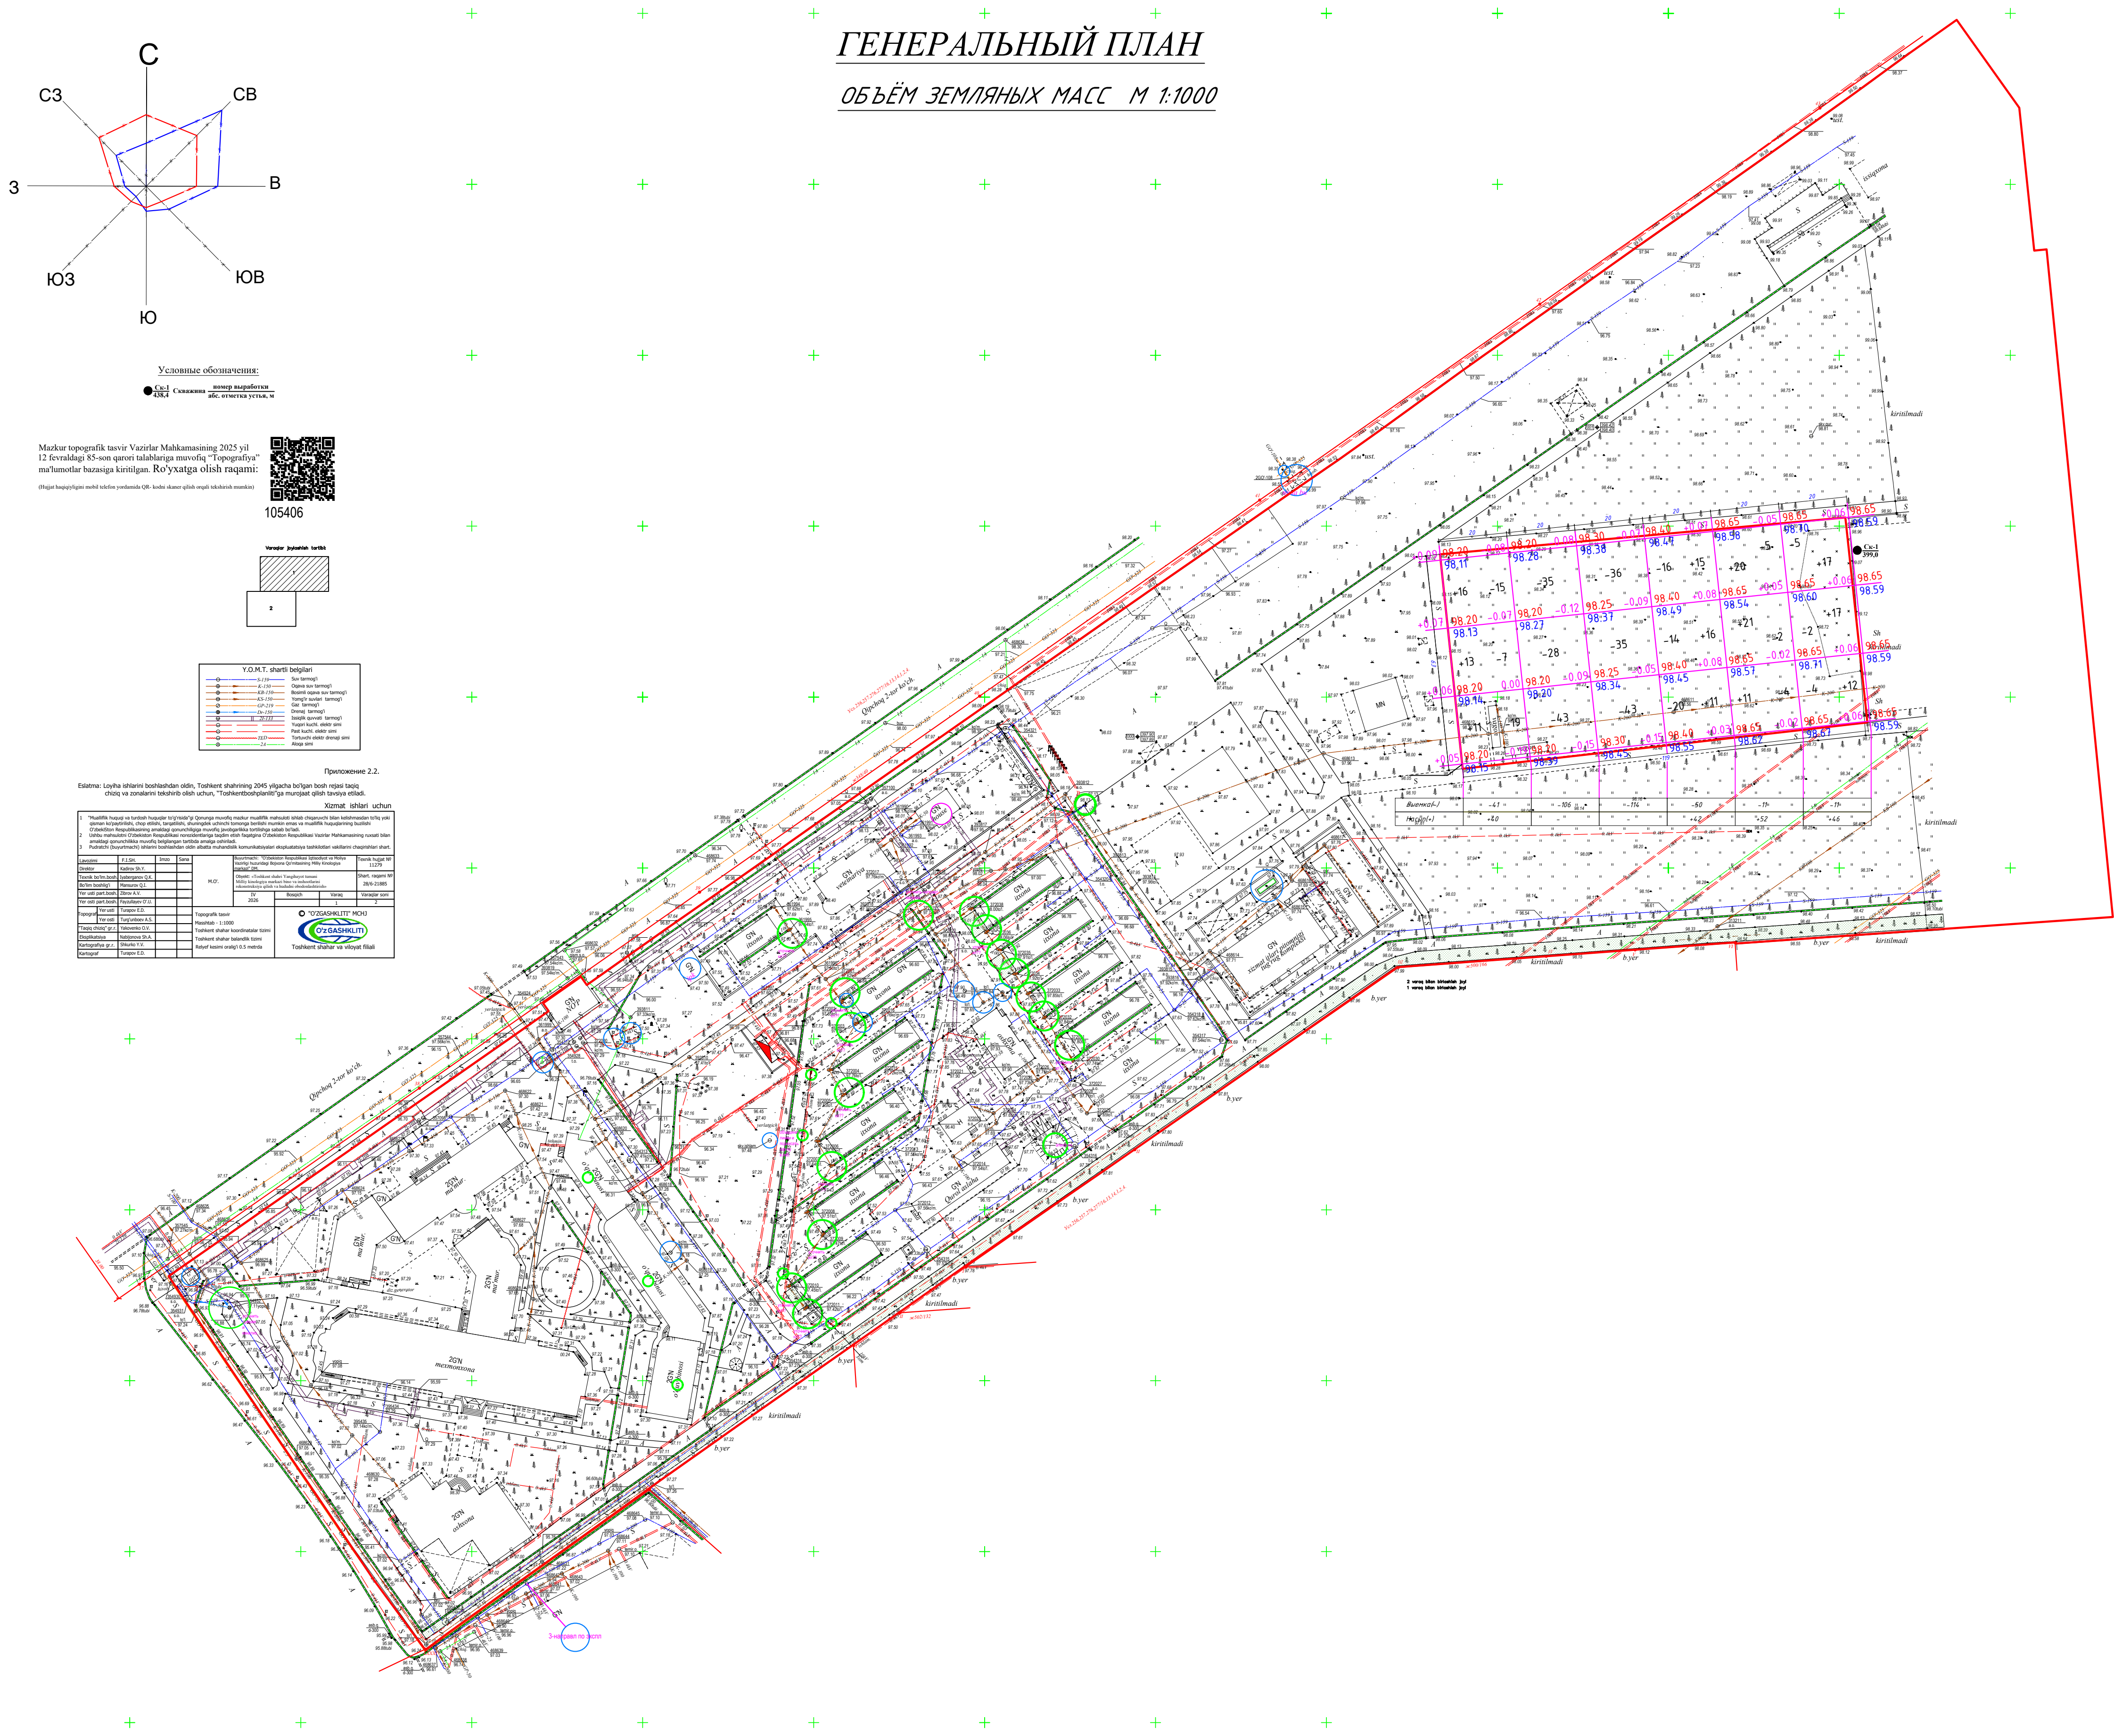

ГЕНЕРАЛЬНЫЙ ПЛАН

ОБЪЁМ ЗЕМЛЯНЫХ МАСС М 1:1000

Ведомости объемов земляных масс


Наименование грунта	количество, м³				Примечание
	Заводская территория		Предзаводская территория		
	насып(+)	Выемка (-)	насып (+)	Выемка (...)	
Грунт планировки территории	+180	-333			ГП
Вытесненный грунт	+180				
в т.ч при устройстве					
а) подземных частей зданий сооружений					КЖ
б) автомобильных покрытий		-57			ГП
в) ж.д путей					
г) подземных сетей					НБК(1,2)
д) водоотводных сооружений		-14			ГП
е) плодородной почвы на участках озеленения		-82			ГП
3 Грунт для устройства высоких полов зданий и обвалованных сооружений					АР
4 Поправка на уплотнение	46				Инж. геол. изыск.
всего пригодного грунта					
5 Недостаток пригодный грунта					
6 Грунт не пригодный для устройства насыпи оснований зданий, сооружений и подлежащий удалению с территории		-			ГП
7 Плодородный грунт, всего, в тн.:	82	-			
а) используемый для озеленения территории	22				
б) избыток плодородной грунта	60				
избыток грунта					
завоз пригодная грунта					
Итого перерабатываемого грунта	52	52			
Избыточно срезанный плодородный грунт объемом 60 м³ вывезти с территории на расстояние до 5 км. Планировка участка осуществляется бульдозером 44-64 л.с. на площади 7778 м2, последнее уплотнение грунта пневмо катками массой до 25 тн. с поливкой водой и проходом за 3-4 раза по одному следу на указанной площади. Среднее расстояние перемещаемого грунта 50 метров.					

Условные обозначения

- Рабочая отм. проектная отм. отм.сущ.рельефа
- Линия нулевых работ
- Объем насыпи выемки(м³), Площадь м²(в квадрате)
- Область выемки
- Граница картограммы
- Срезка откосов
- Засыпка ям
- Устройство новых откосов

	</
--	--	----

РАЗБИВОЧНЫЙ ЧЕРТЁЖ М 1:1000

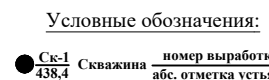

•

Y.O.M.T. shartli belgilari

○	S-139	Sov tamog'i
○	E-150	Og'iva sov tamog'i
○	Kb-155	Bosimli og'iva sov tamog'i
○	KS-155	Yong'i suvlar tamog'i
○	Qb-181	Gaz tamog'i
○	Dn-183	Drenaj tamog'i
○	II - 20737	Bosimli og'iva tamog'i
○		Yuzgi kuchli elektr simi
○		Past kuchli elektr simi
○	ZED	Tortavchi e'dat d'etaj simi
○	2-6	Alqa simi

Eslatma: Loyiha ishlarini boshlashdan oldin, Toshkent shahrining 2045 yilgacha bo'lgan bosh rejasini taqiq qilish va mamlakatni takhirlash o'lib o'tgan. "Toshkentbozorishtih"ni muvaffaq qilish taqisi o'tiladi.

[illegible]


shahar va viloyat

itxon ~~*alarga*~~ *suv?*


Експликація збудов і споруджень

№ п/п	Наименование.	Кол-во	Этаж	Площадь (м2)		Строит. объем (м3)
				Застройки	Общая	
1	Навес	1	1	972.0	972.0	5832.0
2	Вагон (существующий)	2	-	-	-	-
3	Workout (площадка)	1	-	408.0	408.0	-
4	Мини-футбольный поля	1	-	924	924	-
5	Трибуна для 80 человек с навесом	1	-	53.88	53.88	64.60
6	Скважина (существующий)	2	-	-	-	-
7	ТП (существующая)	1	-	-	-	-

Условные обозначения

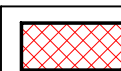

- Проектируемые навесы

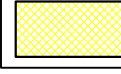


- Существующие здание



- Проектируемое озеленение



- Существующие озеленение

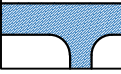


- Проектируемые дороги и проезды



- Существующие дороги и проезды




- Проектируемая ирригационная сеть (ж/б лоток)

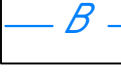

-Проектируемая Водопроводная сеть



-Проектируемая Канализационная сеть

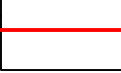


- Граница территории (красный линия)



- Существующая ТП

						ГП
						"Реконструкция здания и сооружений Национального кинологического центра, благоустройство его территории" Ангихайтским районе города Ташкенте.
Изм.	Колучч.	Лист	№Вок.	Подпись	Дата	
ГИП		Мирзаалимов Б.				Стадия
ГАП		Расулов Д.				Лист
Разработал		Уразметов Р.				Листов
						Генеральный план
						Разбивочный чертёж M 1:1000
						 


Формат А

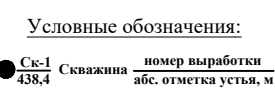

Mazkur topografik tasvir Vazirlar Mahkamasining 2025 yil 12 fevraldagi 85-son qarori talablanga muvofiq "Topografiya" ma'lumotlar bazasiga kiritilgan. Ro'yxatga olish raqami:



105406

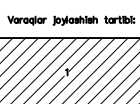

Y.O.M.T. shartli beiglari

3-159	Suv tamogʻi
K-156	Oqova suv tamogʻi
KS-150	Kosinli oqova suv tamogʻi
KS-133	Yamgʻi suvlar tamogʻi
GP-219	Qiz tamogʻi
26-153	Drenaj tamogʻi
27-153	Jusajki qayvori tamogʻi
27-153	Yagʻri kuchli elektr simi
27-153	Kez kuchli elektr simi
27-153	Tarbutchi elektr drenaj simi
27-153	Alaga simi

Приложение 2.2.

Eslatma: Loyiha ishlarini boshlashdan oldin, Toshkent shahrining 2045 yilgacha bo'lgan bosh rejasi taqiz chiziq va zonalarini tekshirib olish uchun, "Toshkentboshplanlit" ga murojaat qilish tavsiya etiladi.

[illegible]

itxon ~~*alarga*~~ *suv?*

Експликація збудов і споруджень

№ п/п	Наименование.	Кол-во	Этаж	Площадь (м2)		Строит. объем (м3)
				Застройки	Общая	
1	Навес	1	1	972.0	972.0	5832.0
2	Вагон (существующий)	2	-	-	-	-
3	Workout (площадка)	1	-	408.0	408.0	-
4	Мини-футбольный поля	1	-	924	924	-
5	Трибуна для 80 человек с навесом	1	-	53.88	53.88	64.60
6	Скважина (существующий)	2	-	-	-	-
7	ТП (существующая)	1	-	-	-	-

Условные обозначения:

- | | |
|--|--|
| | - Проектируемые навес |
| | - Существующие здание |
| | - Проектируемое озеленение |
| | - Существующие озеленение |
| | - Проектируемые дороги и проезды |
| | - Существующие дороги и проезды |
| | - Проектируемая ирригационная сеть (ж/б лоток) |
| | -Проектируемая Водопроводная сеть |
| | -Проектируемая Канализационная сеть |
| | - Граница территории (красный линия) |
| | - Существующая ТП |

[illegible]