Республика Узбекистан
ООО " Куриншкойша"
Индивидуальный проект

Отделение Бухарской области " Узбекистанского государственного научно- проектного института по землеустройству «Узгипрозем» "

Альбом-1

АС. Архитектурно-строительные решения.
ТХ. Технология.Спецификация оборудования.

Бухара- 2025г

Республика Узбекистан
ООО " Куриншкойша"
Индивидуальный проект

Отделение Бухарской области " Узбекистанского государственного научно- проектного института по землеустройству «Узгипрозем» "

Альбом-1

Состав проекта

Альбом-1	*АС. Архитектурно-строительные решения.*
	ТХ. Технология.Спецификация оборудования.
Альбом-2	*ВК. Водопровод и канализация.Спецификация оборудования.*
	ОВ. Отопление,вентиляция и кондиционирование.
	Спецификация оборудования.
Альбом-3	*ЭО.ЭМ. Электрическое освещение и силовое электрооборудования*
	Спецификация оборудования.
	АОВ. Автоматика.Спецификация оборудования.
	СС.ПС. Сеть связи и пожарная сигнализация.
	Спецификация оборудования.

Бухара- 2025г

ВЕДОМОСТЬ ЧЕРТЕЖЕЙ ОСНОВНОГО КОМПЛЕКТА ЭС

Лист	Наименование	Примечание
1	2	3
АС-1	Ведомость чертежей основного комплекта ЭС	
АС-2	Общие данные	
АС-3	Фасад по оси "1" и осям 1-21 Фасад по оси "А" и осям 1а-19	
АС-4	Фасад по оси "Г" и осям 1-11 Фасад по оси "Б" и осям 1-19	
АС-5	Фасад по оси "1" и осям Г-Б Фасад по оси "19" и осям А-Г"	
АС-6	План подвала	
АС-7	План 1 этажа	
АС-8	План 2 этажа	
АС-9	План 3 этажа	
АС-10	Разрез 1-1,2-2,3-3	
АС-11	План ОК-1/ОК-2 Фасад ОК-1 Фасад ОК-2 Фасад ОК-3 Фасад ОК-4	
АС-12	Ведомость оконных заполнений	
АС-13	Экспликация полов	
АС-14	Ведомость отделки помещений	
АС-15	Подвальное потолок помещений 1Н-1,2,7А,2Г,7Б	
АС-16	Подвальное потолок помещений 1Н-7Б,2Г,7Б,	
АС-17	Фрагмент стены 1Н-1Н Разрез 1-1/3-3,Шкаф Д-1 Спецификация	
АС-18	План подвальной АТ 100 Разрез 1-1	
АС-19	План фундаментного плиты АТ 100 Разрез 1-1	
АС-20	План фундаментного плиты и утепленной изоляциями	
АС-21	План подвала Узбекистан государственно фундаментов и стен	
АС-22	План утепленных перекрытий и фундаментов и стен	
АС-23	План утепленных перекрытий и фундаментов и стен	
АС-24	План утепленных перекрытий и стен фундаментов	
АС-25	Фасад 1-1,2-2,3-3 Фасад 1-1,2-2,3-3	
АС-26	Разрез 1-1,2-2,3-3	
АС-27	Разрез 1-1,2-2,3-3	
АС-28	Разрез 1-1,2-2,3-3	
АС-29	Разрез 1-1,2-2,3-3	
АС-30	Узел ОК-1/ОК-2 Фасадов ВК-1 Узел 1-А Фасадов Ф-1 Ф-10	
АС-31	Фасадные утепленные Ф-1 Ф-2 Спецификация элементов фасадных утепленных	

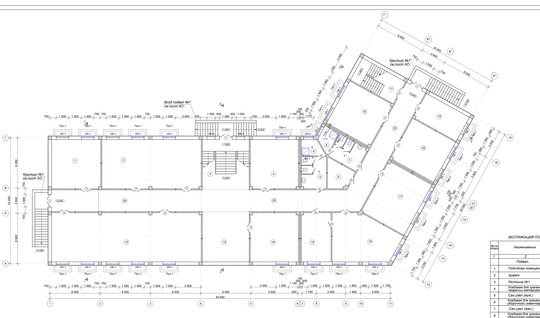
Вход-выход №1
на эвакуацию
Крылечко №1
на выход АС
Крылечко №2
на выход АС
Крылечко №3
на выход АС
Тамбур
Коридор
Лестница
Санузел
Кладовая
Гардероб
Электрощитовая
Кабинет
Лаборатория
Учебная аудитория
Учебная мастерская
Спортивный зал
Раздевалка
Тренажерный зал
Учебная мастерская для технологии
Столовая
Кафетерий, сан на 30 мест
Обеденный зал
Раздаточная
Моечная
Кладовая
Помещение для технологии
Главный вход-выход на выход АС
Вход-выход №2
на выход АС
Вход-выход №3
на выход АС

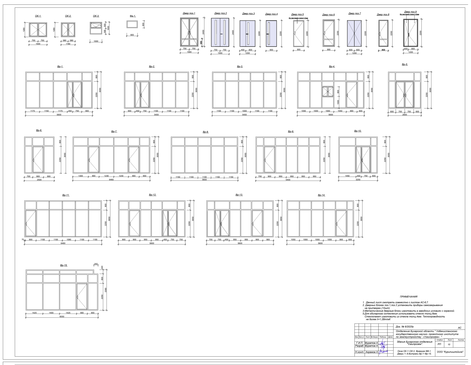

Спецификация на оконные заполнения





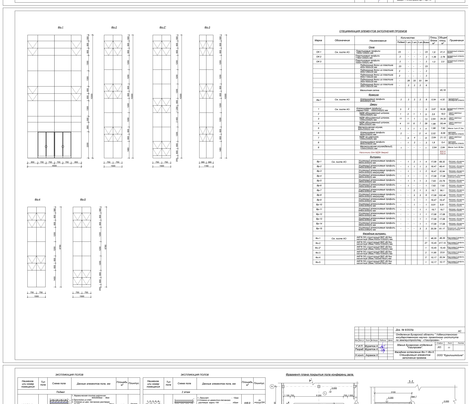



План котлована.

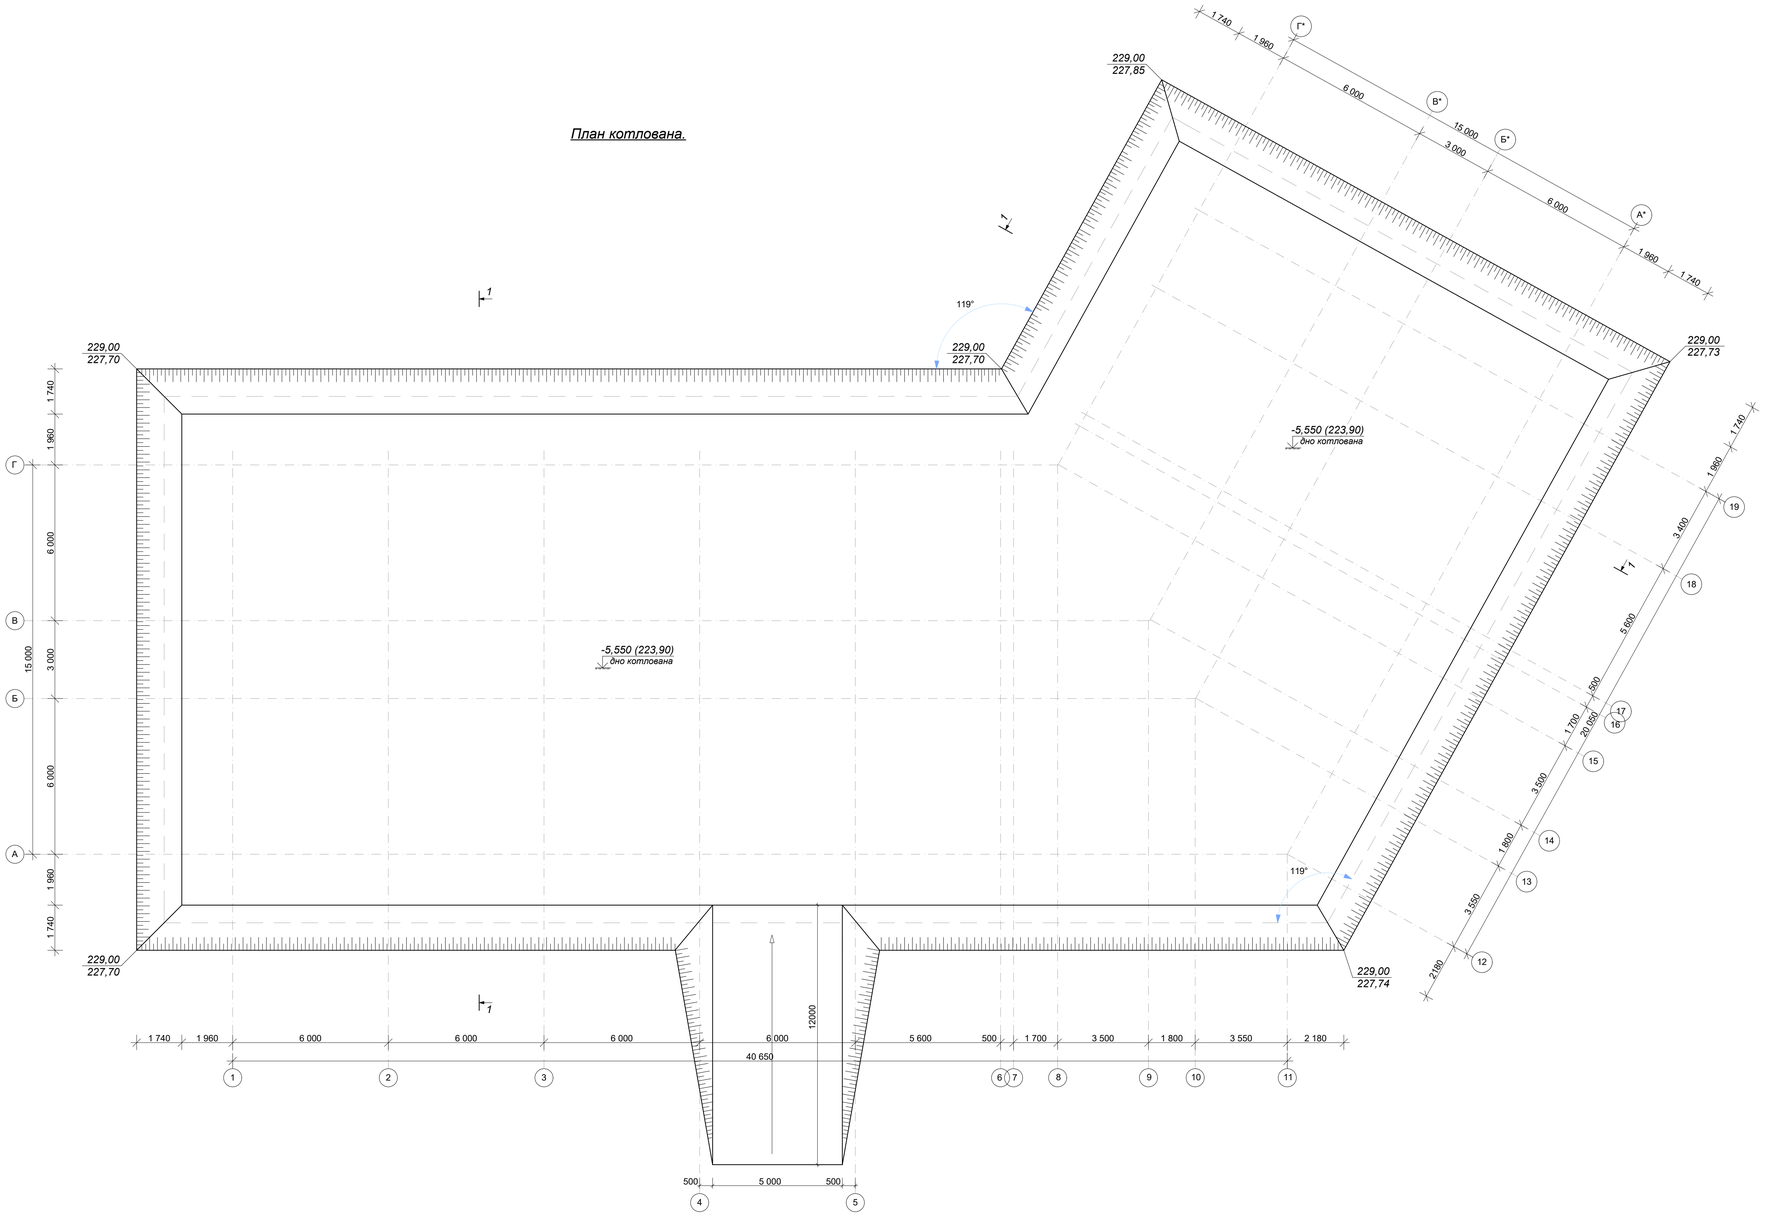

Разрез 1-1.

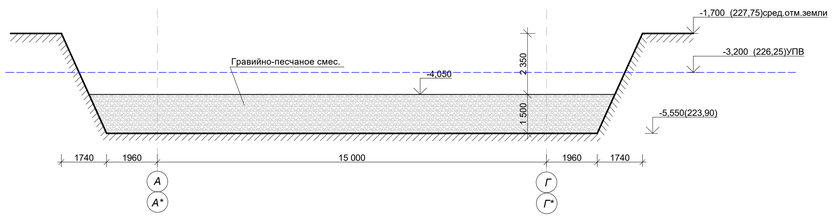

Примечания.

1.За условную отметку +0,000 принять уровень чистого пола соответствующий абсолютной отметке 229,45
2.Основанием под фундаменты служат грунты слоя ИГЭ-2 суглиноки,серого цвета, от тугопластичной до текучепластичной консистенции, с маломощными прослоями и линзами песка и глины. Мощность элемента 2,2 -6,25м. Расчетное сопротивление,согласно табл.3,пирл.2 ШНК 2.02.01-24 составляет R_0=150 кПа(1,50 кгс/см^2)
3.Категория грунта по сейсмическим свойствам -3.
4. На исследованном участок тип грунта ИГЭ-1 просадочности I (первый).
5. Грунтовые воды на расчетный максимум ожидаются на глубине 1,45 -1,6 м от существующей поверхности земли, что соответствует абсолютной отметке 226,25
6. Разработку грунта в котлованах необходимо вести до отметки 223,90.
7.При разработки грунта в котлованах необходимо произвести водопонижения (водоотлив V=2656,8м^3).
8. До начала работ по устройству ГПС подушки толщ.1500мм, подготовленное основание должно быть принято по акту комиссией с участием заказчика, подрядчика, изыскательной и проектной организации.
9.После уплотнения дна котлована производится отсыпка подушки из ГПС состава (гравий 65%,песок 35%) слоями толщиной не более 200мм с уплотнением каждого слоя виброплитами реверсивная.(модель IMPULSE VPR160L)
10. Обратную засыпку за наружные пазухи фундаментов производить ранее разработанным грунтом с послойным уплотнением.
11. Обратную засыпку за внутренние пазухи фундаментов и подсыпку под полы производить гравийно-песчаной смесью с послойным уплотнением.
12. Засыпку пазух грунтом и его уплотнение должны выполняться с обеспечением сохранности гидроизоляции фундаментов,а так же расположением рядом подземных коммуникаций.
13. Засыпка пазух должна доводиться до отметки, гарантирующей надежный отвод поверхностных вод, в зимних условиях грунт для засыпки должен быть талым.
14. Работы по засыпке пазух следует производить сразу после устройства фундаментов, не допускается оставлять открытыми пазухи на длительное время.

1.Выемка грунта V=663,75м^3(сухой),V=3923,33м^3(мокрый)
2.Обратная засыпка за наружные пазухи фундамента V=1539,18м^3
3.Подушка из ГПС (состав 65%гравий,35%песок.) V=1660,73 м^3(1107,15м^2)
4.Лишний грунт перемещением на временный отвал =3047,9м^3

Изм.	Кол.уч.	Лист	№ докум.	Подпись	Дата				
						Дог. № 6/2025г			АС
						Отделение Бухарской области " Узбекистанского госудаственного научно- проектного института по землеустройству «Узгипрозем» "			
Г.И.П.	Муратов А.					Здания Бухарского отделения "Узгипрозем".	Стадия	Лист	Листов
Разраб.	Муратов А.						РП	17	
Н.контр.	Акрамов Х.					План котлована.М1:100. Разрез 1-1.	ООО "Курилишлойиха"		


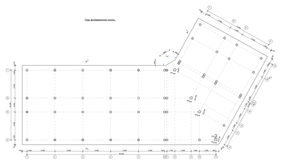


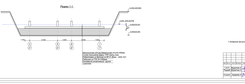










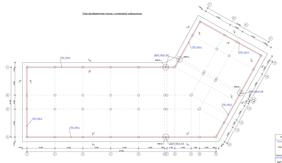




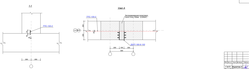










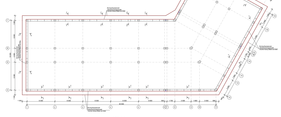


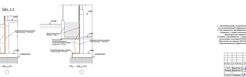










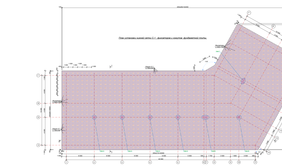



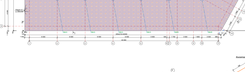


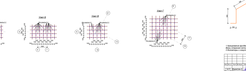




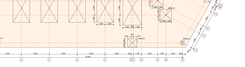









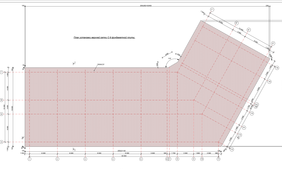











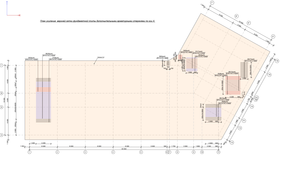









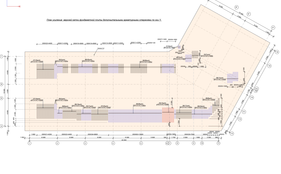









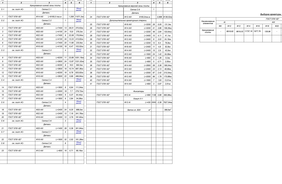










Схема расположения выпусков из фундаментный плиты м1:100

Спецификация выпусков

№	Наименование	Кол
1	КВ-1	16
2	КВ-2	11
3	КВ-3	4
4	КВ-4	4
5	КВ-5	9
6	КВ-6	2
7	КВ-7	3
8	КВ-8	1
	Общие выпусков	50шт

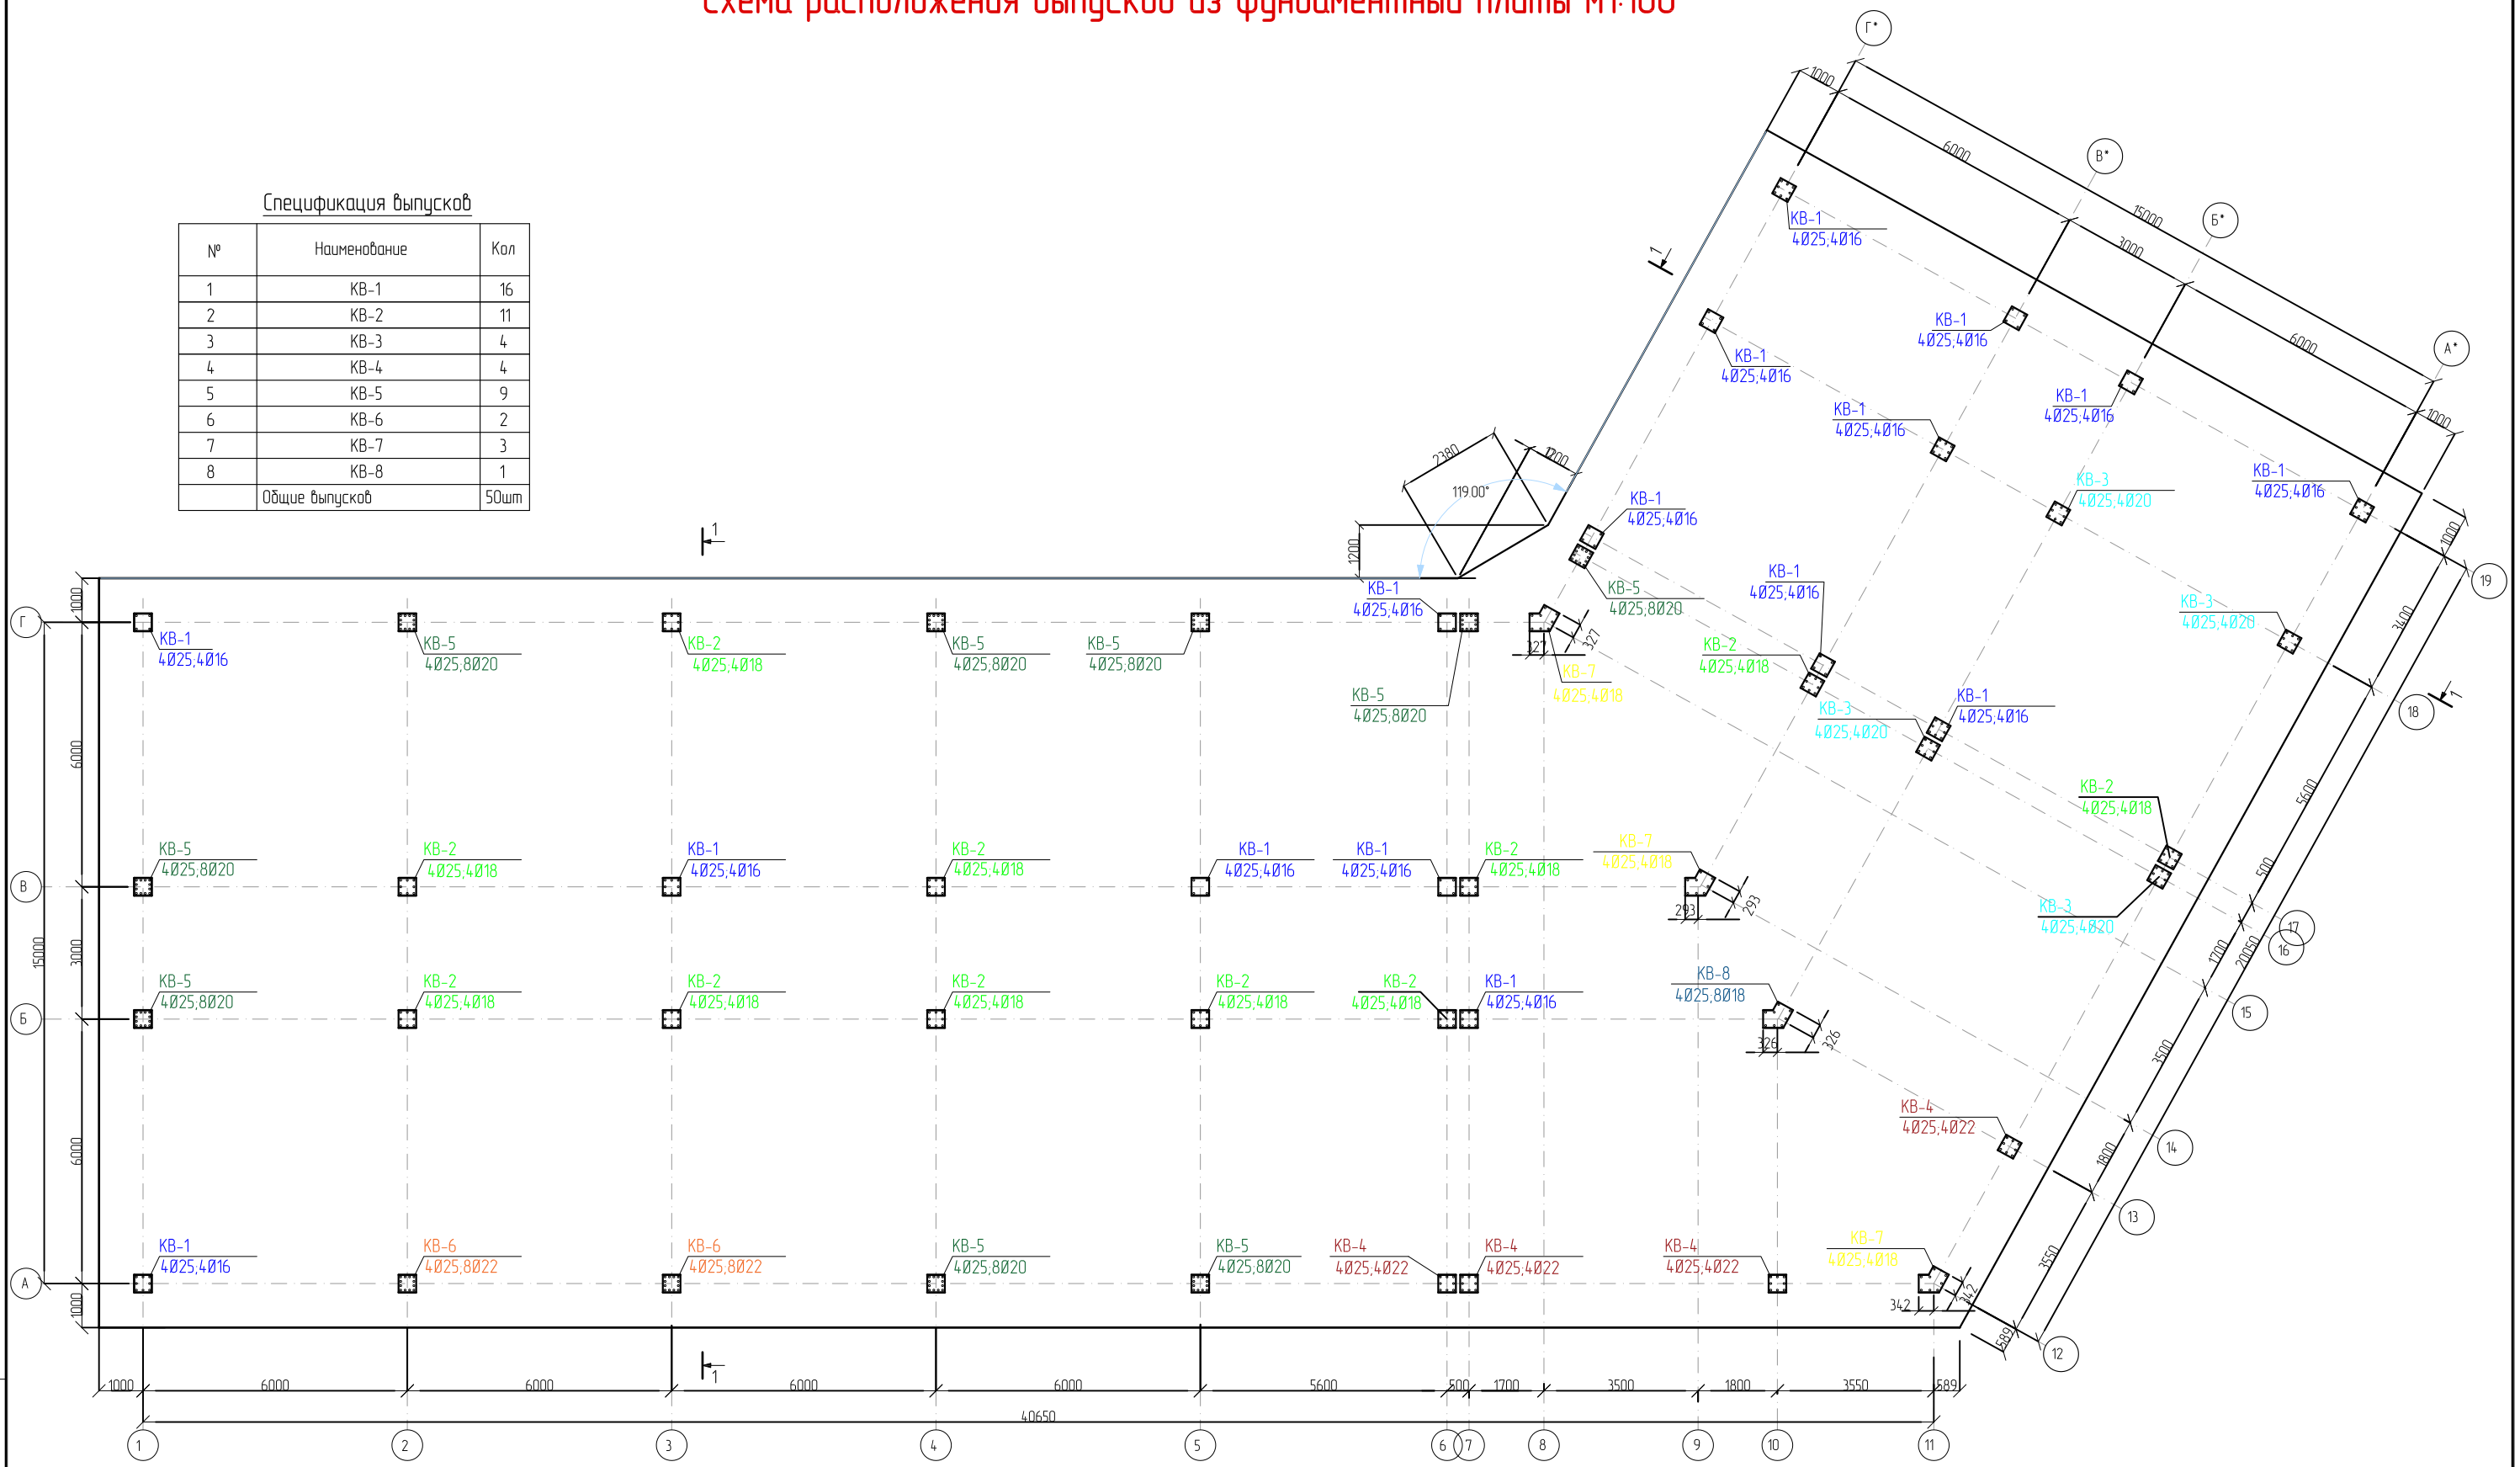

Примечание.

1. Данный лист читать совместно с листами КЖ-

Изм.	Кол.уч	Лист	№док	Подпись	Дата
Директор		Тошев Б.			
Г.А.П.					
Г.И.П.		Муратов А.			
Разработал		Муратов А.			
Н. контроль		Акрамов Х.			

Дог. № 6/2025г — АС

Отделение Бухарской области " Узбекистанского государственного научно- проектного института по землеустройству «Узгипрозем» "

Здания Бухарского отделения "Узгипрозем".

Стадия	Лист	Листов
РП	27	

Схема расположения выпусков из фундаментный плиты м1:100

ООО "Курилишлойиха"

Взам. инв. № | Подпись и дата | Инв. № подл.

Формат А2

КВ-1

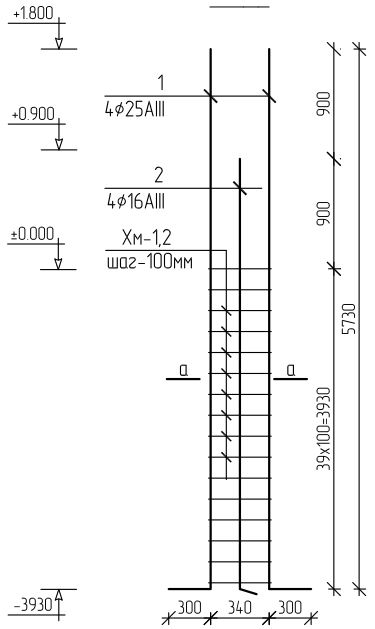

Хомут Х-1

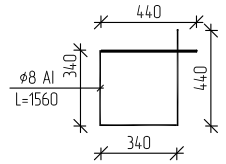

Хомут Х-2

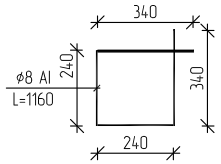

Сеч. а-а

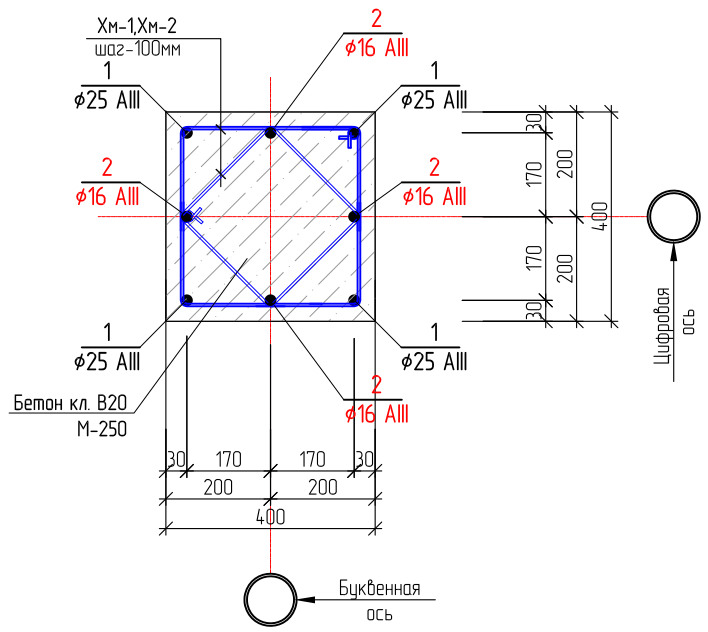

КВ-2

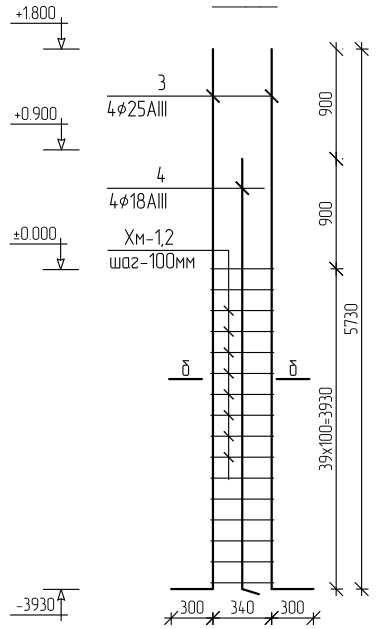

Хомут Х-1

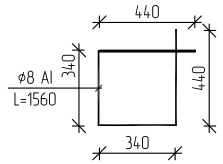

Хомут Х-2

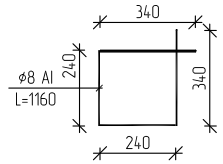

Сеч. б-б

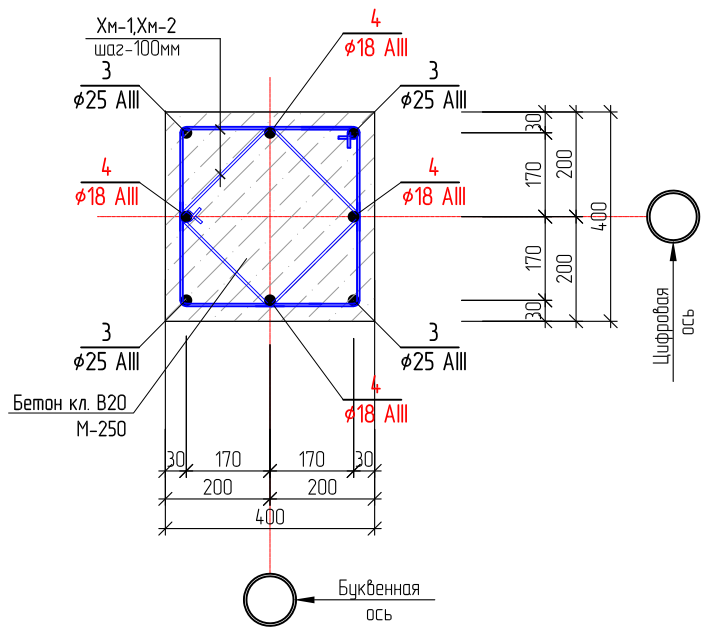

КВ-3

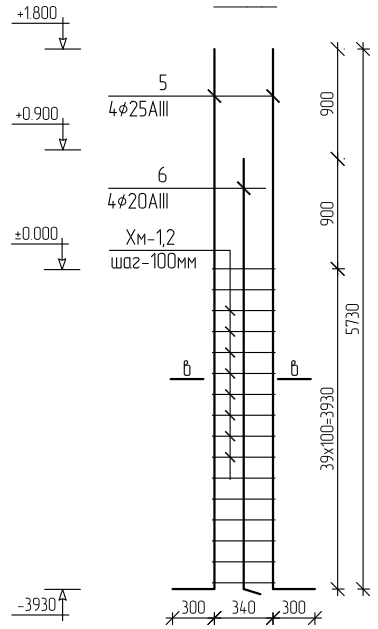

Хомут Х-1

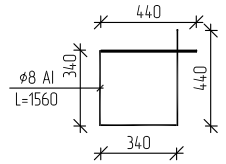

Хомут Х-2

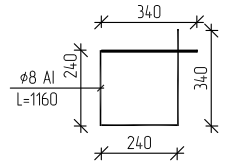

Сеч. в-в

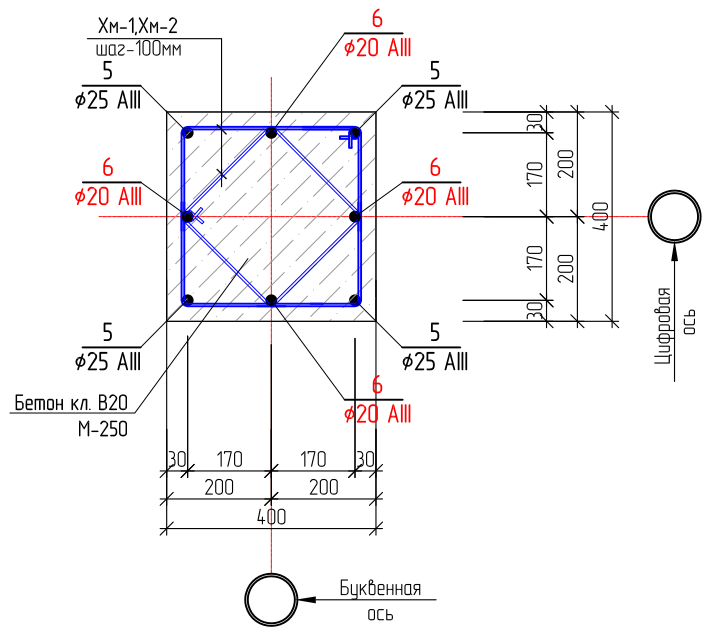

КВ-4

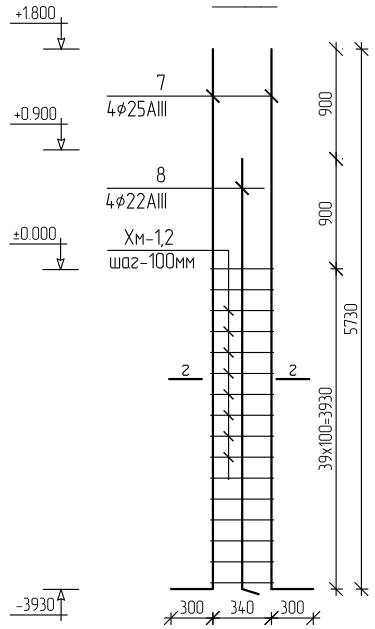

Хомут Х-1

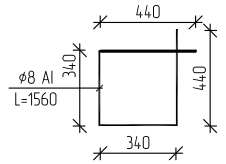

Хомут Х-2

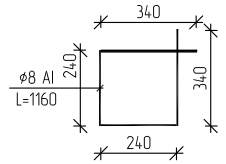

Сеч. г-г

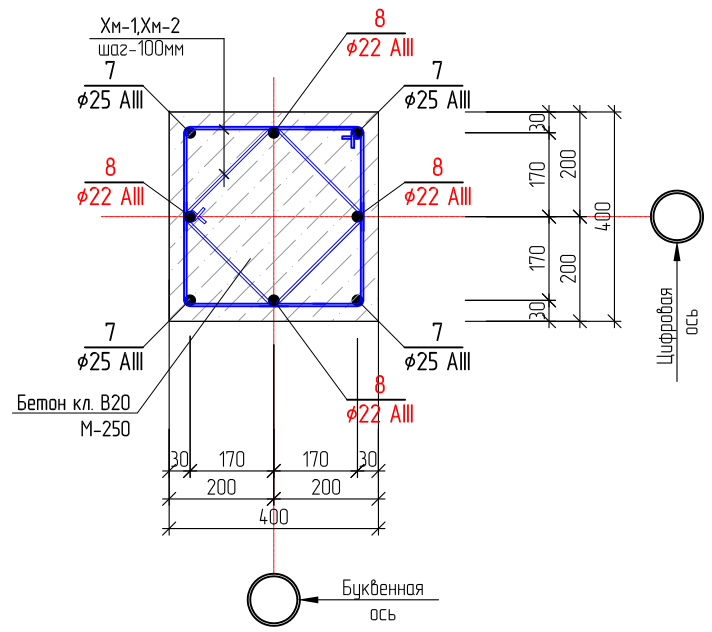

ПРИМЕЧАНИЕ.

1.Каркасы выполнить вязанными арматурными стержнями.
Вязку стержней каркаса выполнить проволокой Д=2,5мм.

						Дог. № 6/2025г		АС
Изм.	Кол.уч	Лист	№дог.	Подпись	Дата	Отделение Бухарской области " Узбекистанского государственного научно- проектного института по землеустройству «Узгипрозем» "		
Директор		Тошев Б.				Здания Бухарского отделения "Узгипрозем".	Стадия	Лист	Листов
Г.А.П.							РП	28	
Г.И.П.		Муратов А.							
Разработал		Муратов А.				КВ-1,2,3,4 Хомут-Х1,Х2.	ООО "Курилишлойиха"		
Н. контроль		Акрамов Х.							

Взам. инв. №

Подпись и дата

Инв. № подл.

Формат А2

КВ-5

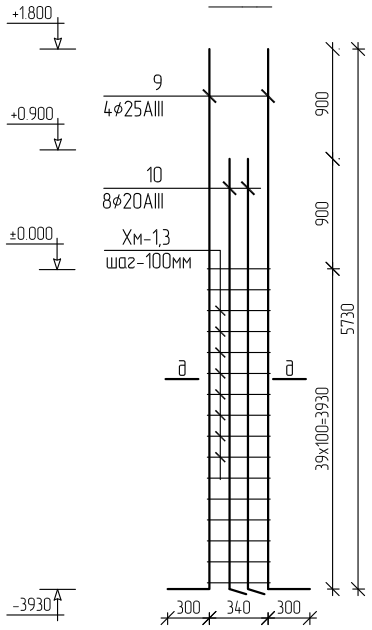

КВ-6

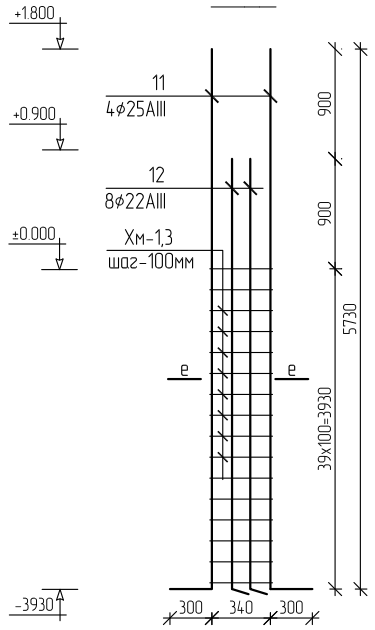

КВ-7

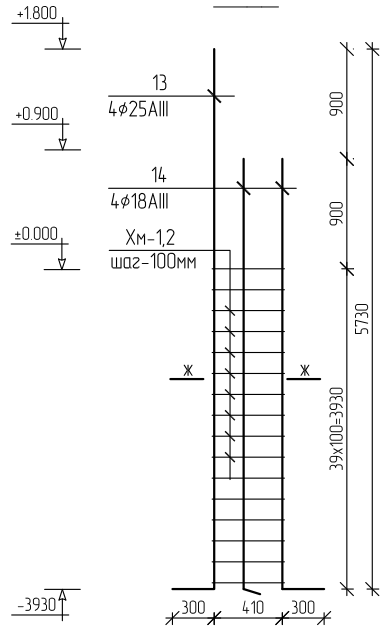

КВ-8

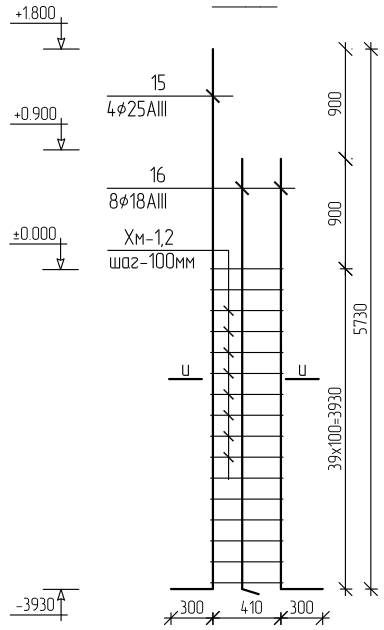

Хомут Х-1

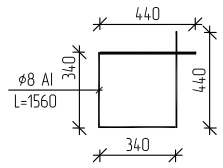

Хомут Х-3

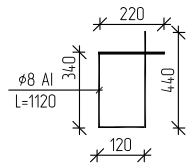

Хомут Х-1

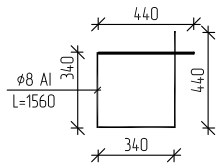

Хомут Х-3

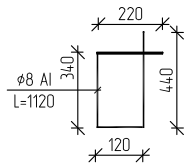

Хомут Х-4

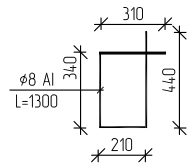

Хомут Х-5

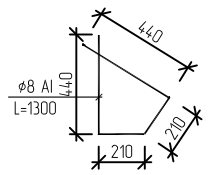

Хомут Х-4

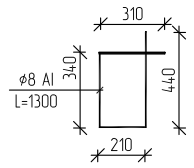

Хомут Х-5

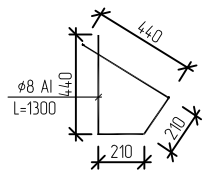

Сеч. д-д

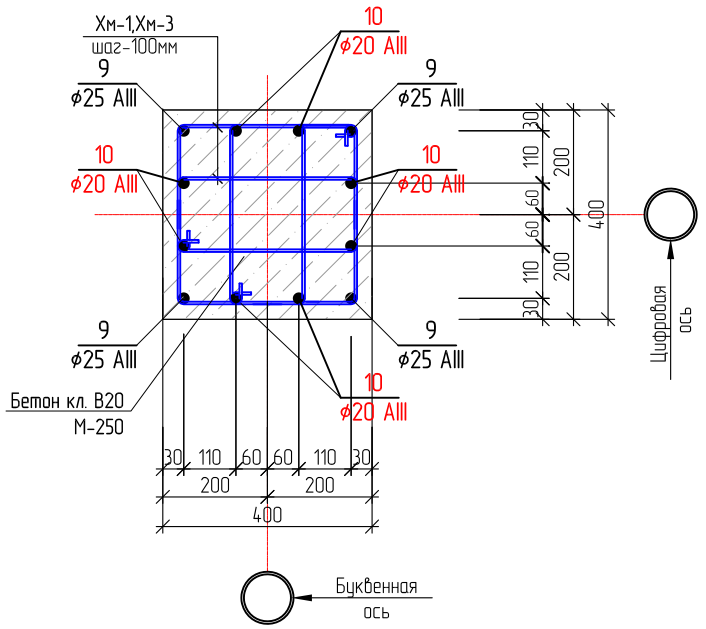

Сеч. е-е

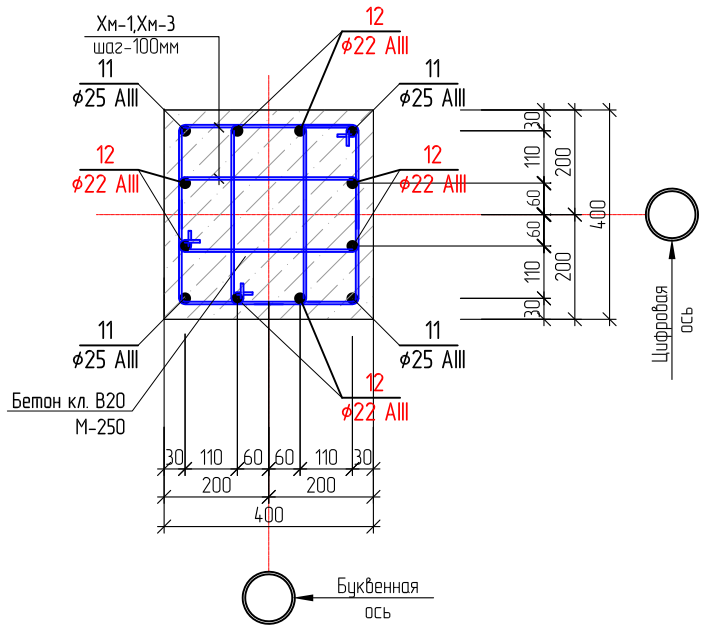

Сеч. ж-ж

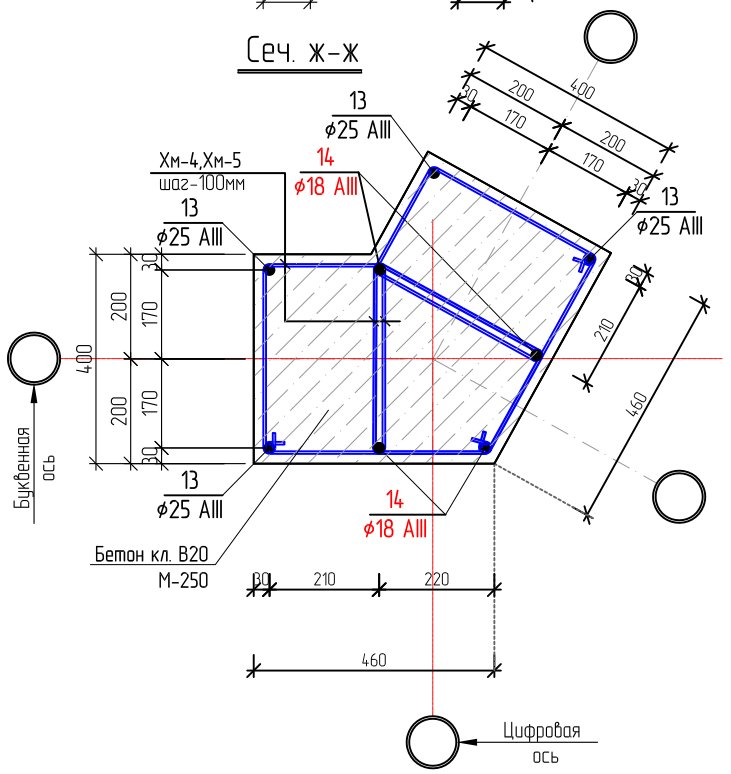

Сеч. и-и

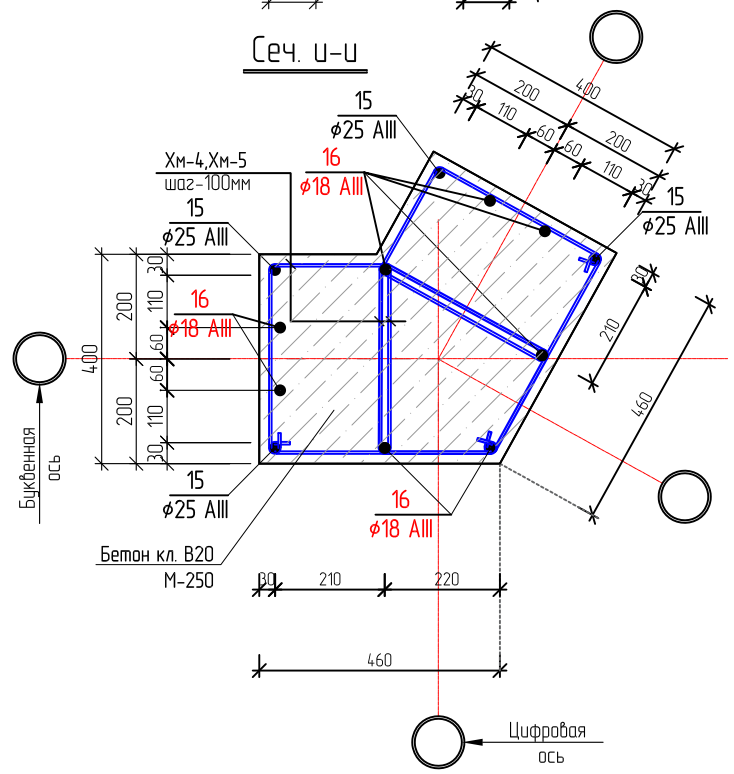

ПРИМЕЧАНИЕ.

1.Каркасы выполнить вязанными арматурными стержнями.
Вязку стержней каркаса выполнить проволокой Д=2,5мм.

						Дог. № 6/2025г		АС
						Отделение Бухарской области " Узбекистанского государственного научно- проектного института по землеустройству «Узгипрозем» "		
Изм.	Кол.уч	Лист	№дог	Подпись	Дата			
Директор		Тошев Б.				Здания Бухарского отделения "Узгипрозем".	Стадия	Лист	Листов
Г.А.П.							РП	29	
Г.И.П.		Муратов А.							
Разработал		Муратов А.				КВ-5,6,7,8 Хомут-Х1,Х3,Х4,Х5.	ООО "Курилишлойиха"		
Н. контроль		Акрамов Х.							

Взам. инв. №

Подпись и дата

Инв. № подл.

Формат А2

Спецификация к выпускам

Марка поз.	Обозначение	Наименование	кол. шт	Масса кг.	Приме-чание
		Выпуски для колонн			
КВ-1		Вертикальный Каркас	16		рас. 1шт
1	Гост 5781-82*	⌀25 AIII L=6030мм.	4	23,21	92,86 кг
2	Гост 5781-82*	⌀16 AIII L=5130мм.	4	8,10	32,42 кг
Хм-1	Гост 5781-82*	⌀ 8 AI L=1560 мм.	39	0.61	23,79 кг
Хм-2	Гост 5781-82*	⌀ 8 AI L=1160 мм.	39	0.45	17,55 кг
КВ-2		Вертикальный Каркас	11		рас. 1шт
3	Гост 5781-82*	⌀25 AIII L=6030мм.	4	23,21	92,86 кг
4	Гост 5781-82*	⌀18 AIII L=5130мм.	4	10,26	41,04 кг
Хм-1	Гост 5781-82*	⌀ 8 AI L=1560 мм.	39	0.61	23,79 кг
Хм-2	Гост 5781-82*	⌀ 8 AI L=1160 мм.	39	0.45	17,55 кг
КВ-3		Вертикальный Каркас	4		рас. 1шт
5	Гост 5781-82*	⌀25 AIII L=6030мм.	4	23,21	92,86 кг
6	Гост 5781-82*	⌀20 AIII L=5130мм.	4	12,67	50,68 кг
Хм-1	Гост 5781-82*	⌀ 8 AI L=1560 мм.	39	0.61	23,79 кг
Хм-2	Гост 5781-82*	⌀ 8 AI L=1160 мм.	39	0.45	17,55 кг
КВ-4		Вертикальный Каркас	4		рас. 1шт
7	Гост 5781-82*	⌀25 AIII L=6030мм.	4	23,21	92,86 кг
8	Гост 5781-82*	⌀22 AIII L=5130мм.	4	15,28	61,14 кг
Хм-1	Гост 5781-82*	⌀ 8 AI L=1560 мм.	39	0.61	23,79 кг
Хм-2	Гост 5781-82*	⌀ 8 AI L=1160 мм.	39	0.45	17,55 кг
КВ-5		Вертикальный Каркас	9		рас. 1шт
9	Гост 5781-82*	⌀25 AIII L=6030мм.	4	23,21	92,86 кг
10	Гост 5781-82*	⌀20 AIII L=5130мм.	8	12,67	101,36 кг
Хм-1	Гост 5781-82*	⌀ 8 AI L=1560 мм.	39	0.61	23,79 кг
Хм-3	Гост 5781-82*	⌀ 8 AI L=1120 мм.	78	0.44	34,32 кг
КВ-6		Вертикальный Каркас	2		рас. 1шт
11	Гост 5781-82*	⌀25 AIII L=6030мм.	4	23,21	92,86 кг
12	Гост 5781-82*	⌀22 AIII L=5130мм.	8	15,28	122,29 кг
Хм-1	Гост 5781-82*	⌀ 8 AI L=1560 мм.	39	0.61	23,79 кг
Хм-3	Гост 5781-82*	⌀ 8 AI L=1120 мм.	78	0.44	34,32 кг

КВ-7		Вертикальный Каркас	3		рас. 1шт
13	Гост 5781-82*	⌀25 AIII L=6030мм.	4	23,21	92,86 кг
14	Гост 5781-82*	⌀18 AIII L=5130мм.	4	10,26	41,04 кг
Хм-4	Гост 5781-82*	⌀ 8 AI L=1300 мм.	78	0.51	39,78 кг
Хм-5	Гост 5781-82*	⌀ 8 AI L=1300 мм.	39	0.51	19,89 кг
КВ-8		Вертикальный Каркас	1		рас. 1шт
14	Гост 5781-82*	⌀25 AIII L=6030мм.	4	23,21	92,86 кг
15	Гост 5781-82*	⌀18 AIII L=5130мм.	8	10,26	82,08 кг
Хм-4	Гост 5781-82*	⌀ 8 AI L=1300 мм.	78	0.51	39,78 кг
Хм-5	Гост 5781-82*	⌀ 8 AI L=1300 мм.	39	0.51	19,89 кг

Выборка металла выпускам колонн

	Наименование		Всего.
1	ГОСТ 5781-82* ⌀6AIII		0.0 кг
2	ГОСТ 5781-82* ⌀8AIII		0.0 кг
3	ГОСТ 5781-82* ⌀10AIII		0.0 кг
4	ГОСТ 5781-82* ⌀12AIII		0.0 кг
5	ГОСТ 5781-82* ⌀14AIII		0.0 кг
6	ГОСТ 5781-82* ⌀16AIII		518.72 кг
7	ГОСТ 5781-82* ⌀18AIII		656.64 кг
8	ГОСТ 5781-82* ⌀20AIII		1114.96 кг
9	ГОСТ 5781-82* ⌀22AIII		489.14 кг
10	ГОСТ 5781-82* ⌀25AIII		4643.0 кг
11	ГОСТ 5781-82* ⌀28AIII		0.0 кг
12	ГОСТ 5781-82* ⌀32AIII		0.0 кг
13	ГОСТ 5781-82* ⌀6AI		0.0 кг
14	ГОСТ 5781-82* ⌀8AI		2324.79 кг
15	ГОСТ 19903-74 Лист		0.0 кг

ПРИМЕЧАНИЕ.
1.Каркасы выполнить вязанными арматурными стержнями.
Вязку стержней каркаса выполнить проволокой Д=2,5мм.

Взам. инв. №
Подпись и дата
Инв. № подл.

Изм.	Кол.уч.	Лист	№док.	Подпись	Дата	Дог. № 6/2025г		АС
						Отделение Бухарской области " Узбекистанского государственного научно- проектного института по землеустройству «Узгипрозем» "		
Директор		Тошев Б.				Здания Бухарского отделения "Узгипрозем".	Стадия	Лист	Листов
Г.А.П.							РП	30	
Г.И.П.		Муратов А.							
Разработал		Муратов А.				Спецификация к выпускам.	ООО "Курилишлойиха"		
Н. контроль		Акрамов Х.							

Формат А2

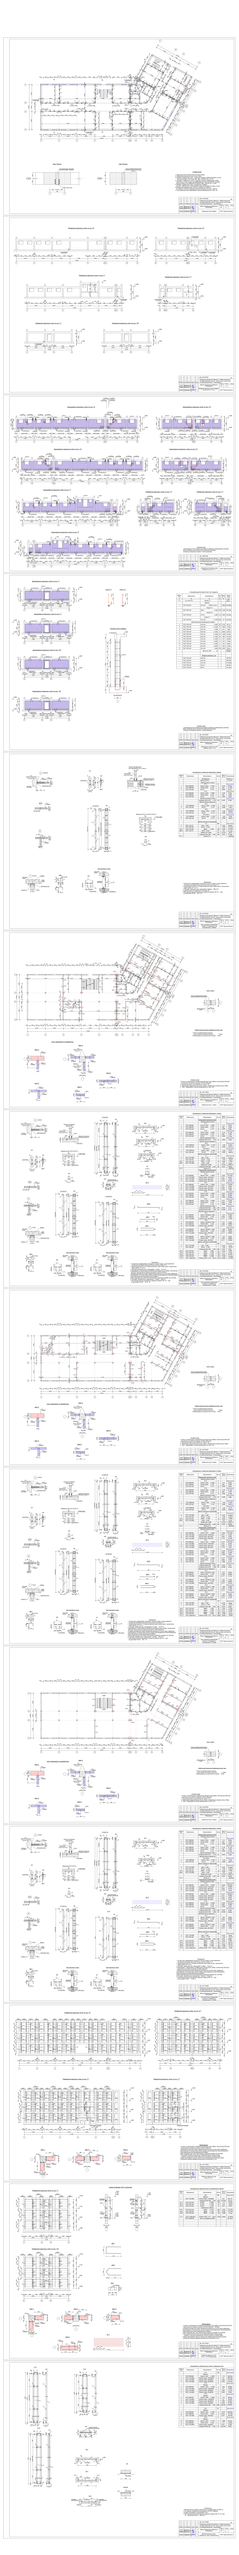

Узел сопряжения колонны с ригелем

Выборка металла колонн

	Наименование		Всего.
1	ГОСТ 5781-82* ф6AIII		0.0 кг
2	ГОСТ 5781-82* ф8AIII		0.0 кг
3	ГОСТ 5781-82* ф10AIII		0.0 кг
4	ГОСТ 5781-82* ф12AIII		352.16 кг
5	ГОСТ 5781-82* ф14AIII		893.55 кг
6	ГОСТ 5781-82* ф16AIII		1862.62 кг
7	ГОСТ 5781-82* ф18AIII		545.28 кг
8	ГОСТ 5781-82* ф20AIII		1117.87 кг
9	ГОСТ 5781-82* ф22AIII		421.4 кг
10	ГОСТ 5781-82* ф25AIII		9220.0 кг
11	ГОСТ 5781-82* ф28AIII		0.0 кг
12	ГОСТ 5781-82* ф32AIII		0.0 кг
13	ГОСТ 5781-82* ф6AI		0.0 кг
14	ГОСТ 5781-82* ф8AI		4828.41 кг
15	ГОСТ 19903-74 Ст.лист t=10		126.06 кг
16	РСТ Уз 707-96	Бетон кл. В 20 (М-250)	91,38 м³

Схема расположения колонн м1:100

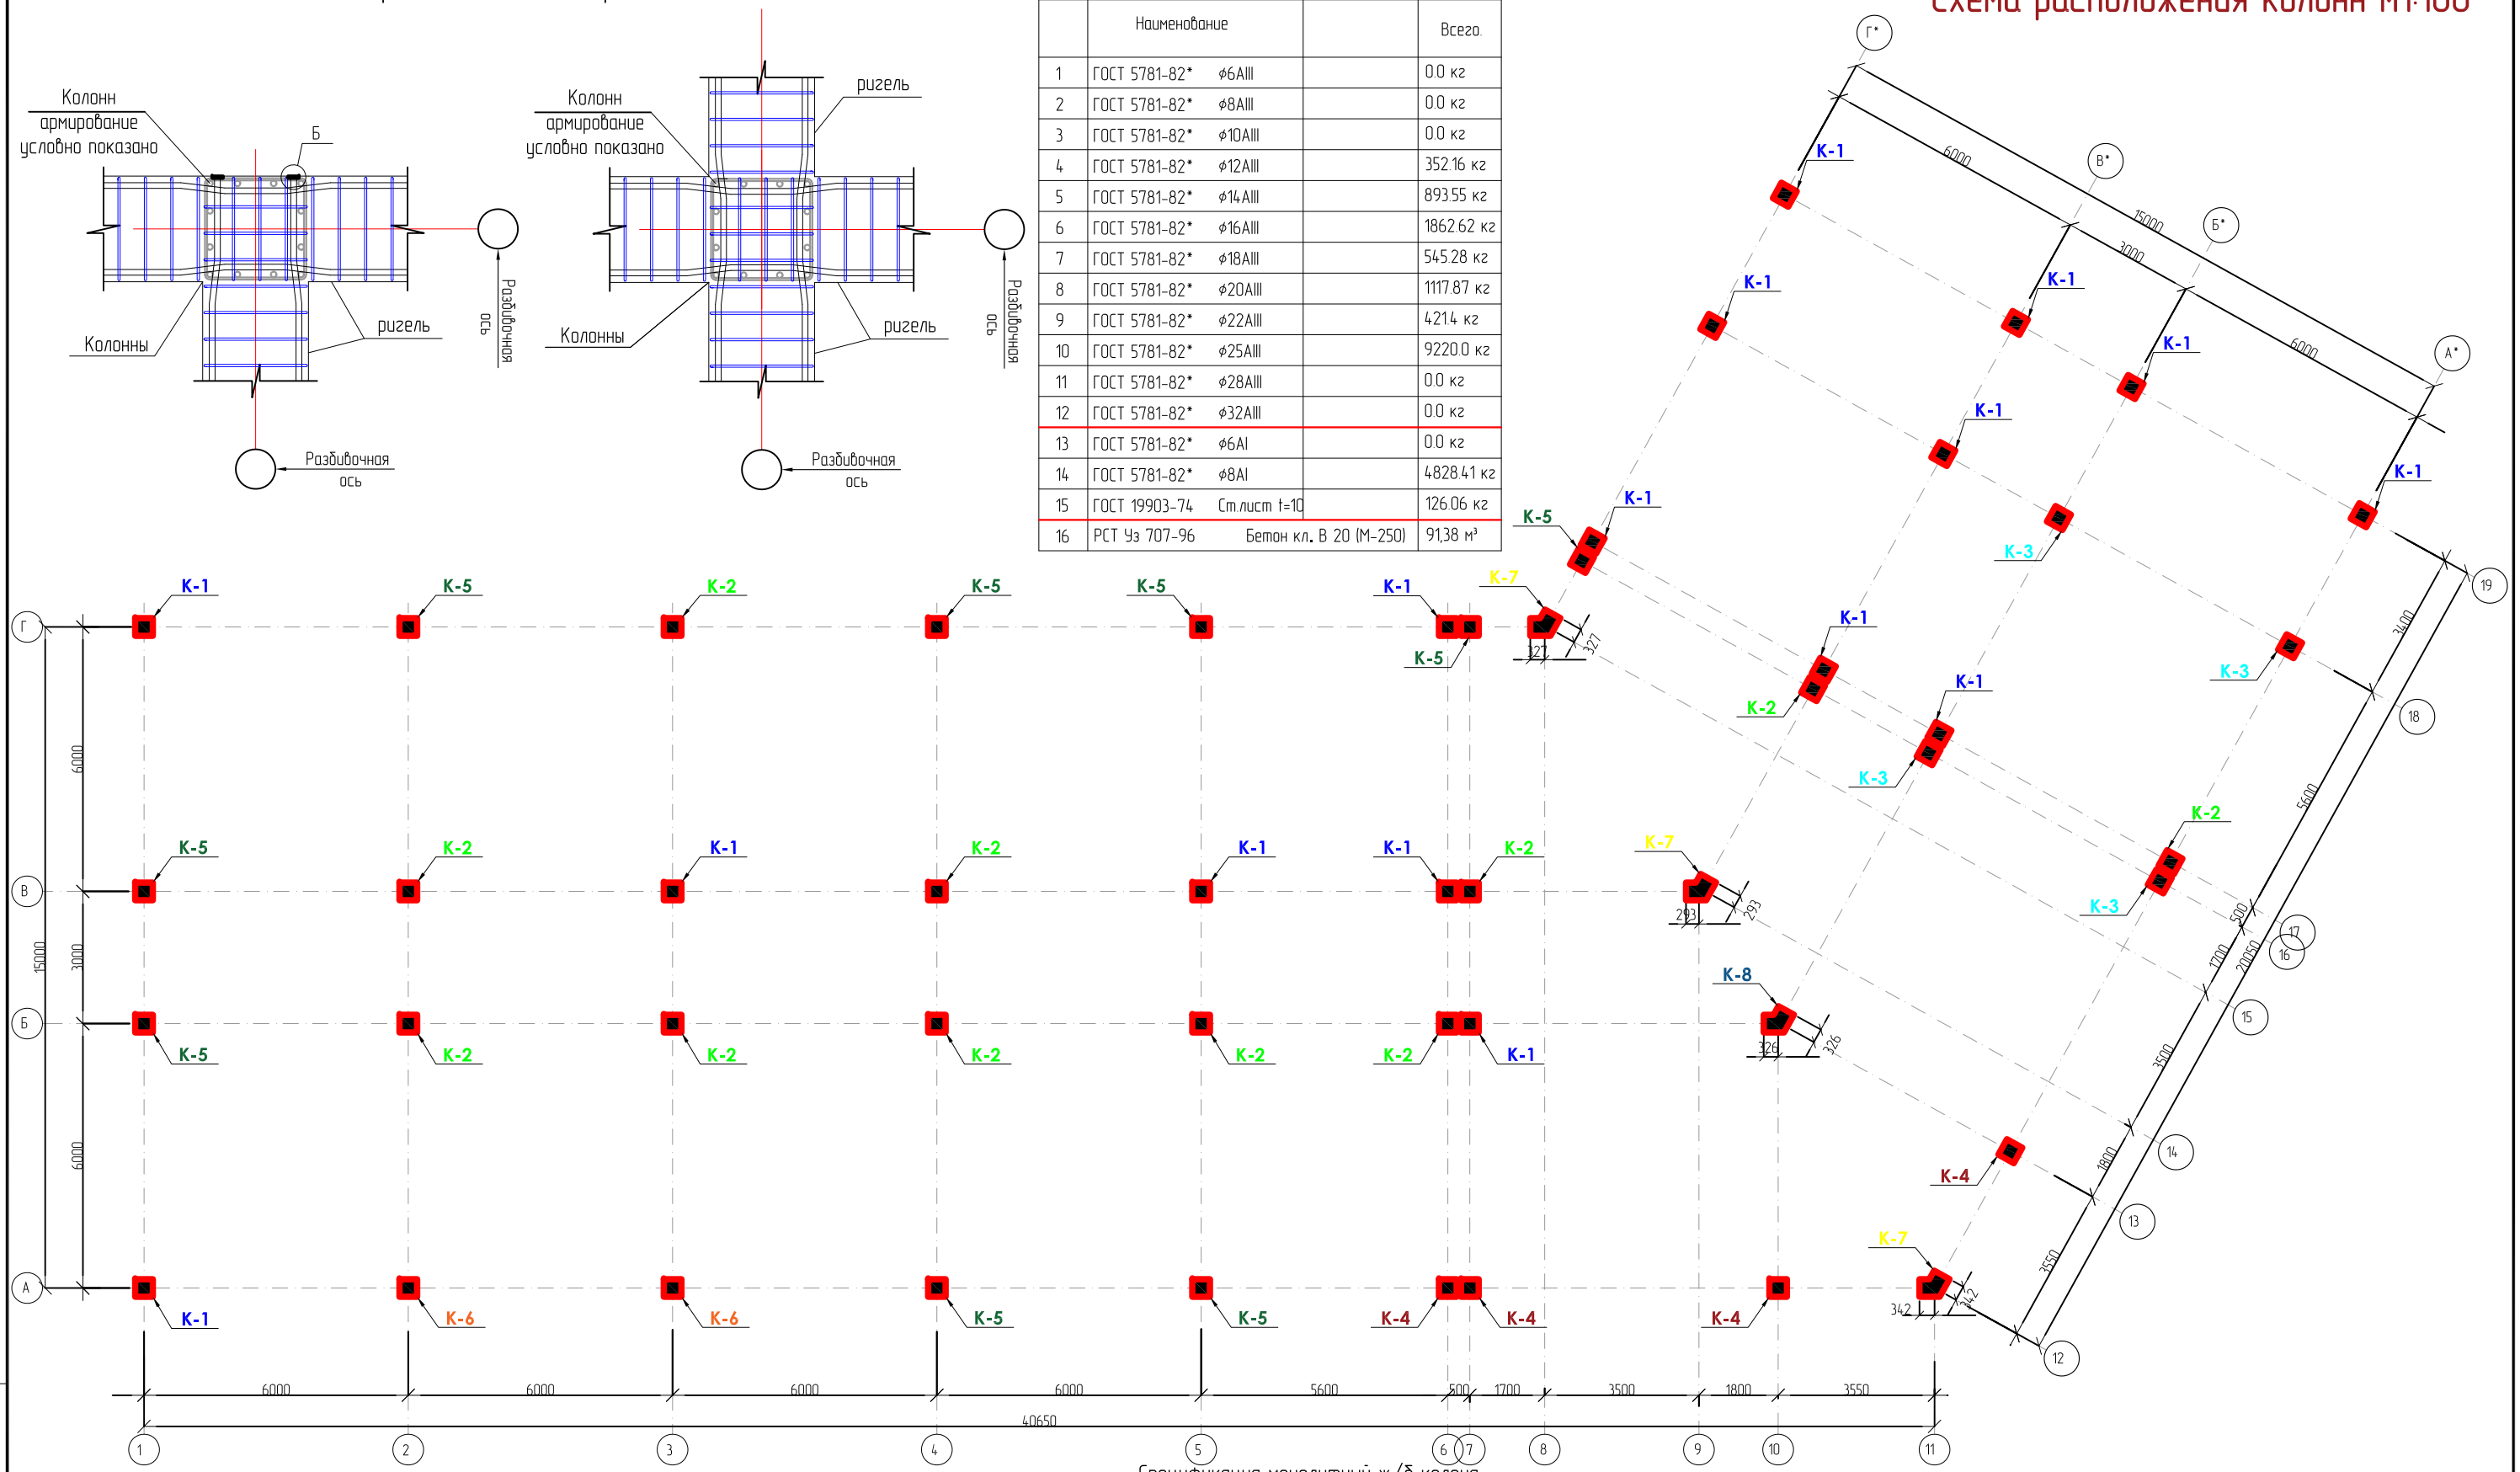

Спецификация монолитный ж/б колона

№	Наименование	Кол
1	К-1	16
2	К-2	11
3	К-3	4
4	К-4	4
5	К-5	9
6	К-6	2
7	К-7	3
8	К-8	1

ПРИМЕЧАНИЕ.

1.Каркасы выполнить вязанными арматурными стержнями. Вязку стержней каркаса выполнить проволокой Д=2,5мм.

2. Данный лист читать совместно с листами КЖ-0

Изм.	Кол.уч.	Лист	№дог.	Подпись	Дата
Директор		Тошев Б.			
Г.А.П.					
Г.И.П.		Муратов А.			
Разработал		Муратов А.			
Н. контроль		Акрамов Х.			

Дог. № 6/2025г — АС

Отделение Бухарской области " Узбекистанского государственного научно- проектного института по землеустройству «Узгипрозем» "

Здания Бухарского отделения "Узгипрозем".

Стадия	Лист	Листов
РП	45	

Схема расположения колонн м1:100

ООО "Курилишлойиха"

Взам. инв. №

Подпись и дата

Инв. № подл.

Формат А2

Сечение от колони-К-1

Колонн К-1

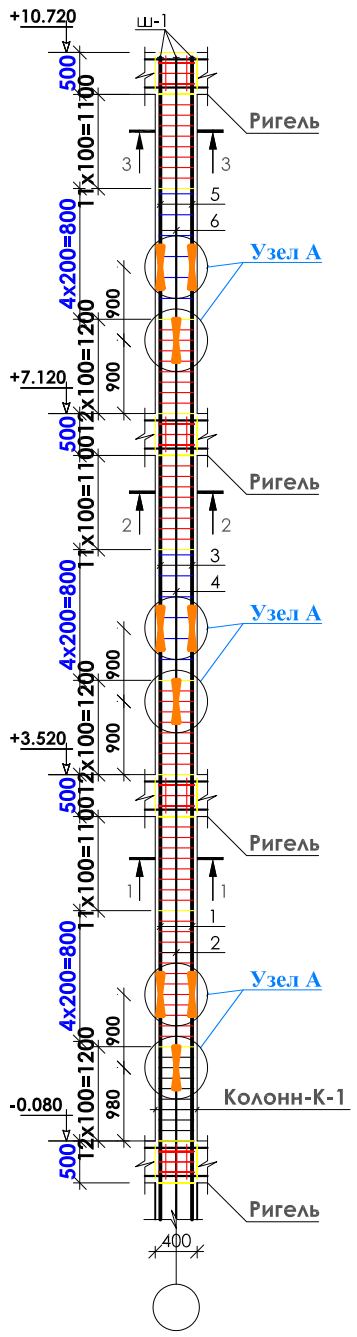

Сеч. 1-1

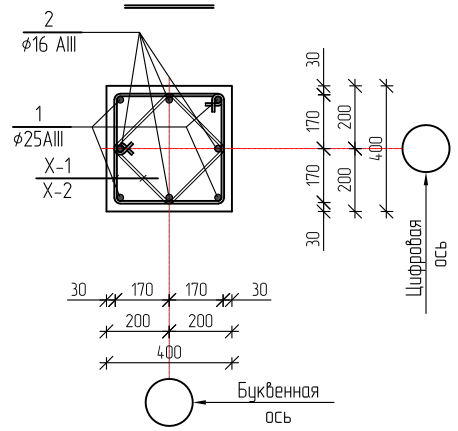

Сеч. 2-2

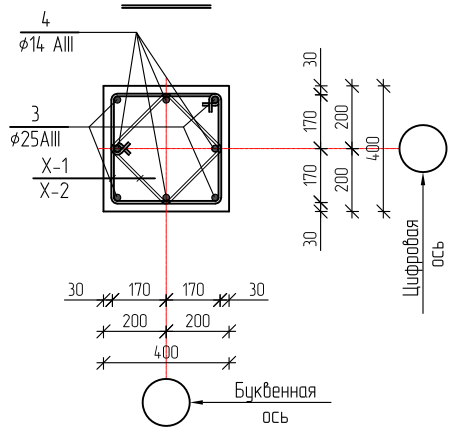

Сеч. 3-3

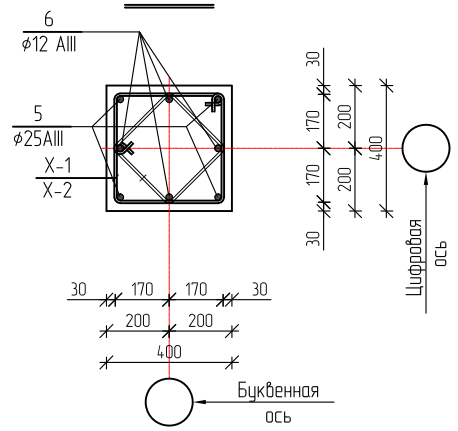

Хомут X-1

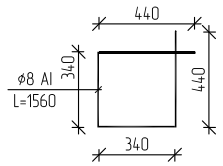

Хомут X-2

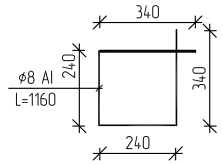

Узел "А"

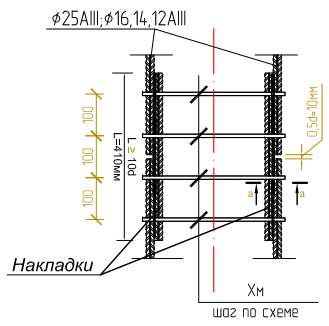

Сеч. а-а

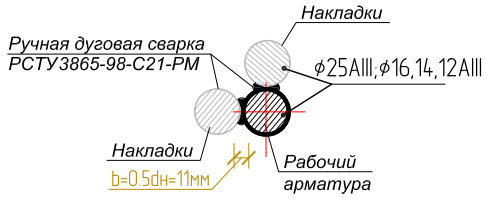

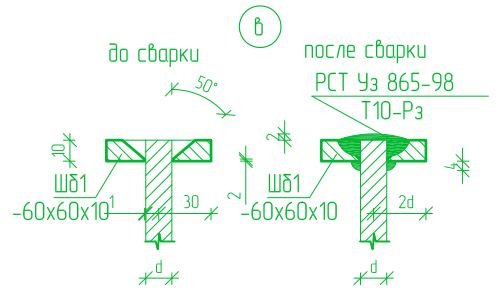

Ш-1

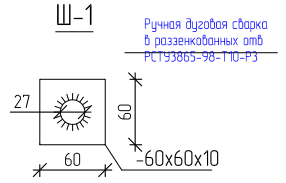

Спецификация элементов монолитных колона

Марка поз.	Обозначение	Наименование	кол. шт	Масса кг.	Всего.
		Колона			
К-1		Колона К-1 шт	16		рас.1шт
1	ГОСТ 5781-82*	ф 25 AIII L= 3520 мм.	4	13.55	54.20 кг
2	ГОСТ 5781-82*	ф 16 AIII L= 3520 мм.	4	5.56	22.24 кг
3	ГОСТ 5781-82*	ф 25 AIII L= 3600 мм.	4	13.86	55.44 кг
4	ГОСТ 5781-82*	ф 14 AIII L= 3600 мм.	4	4.35	17.42 кг
5	ГОСТ 5781-82*	ф 25 AIII L= 1800 мм.	4	6.93	27.72 кг
6	ГОСТ 5781-82*	ф 12 AIII L= 2700 мм.	4	2.39	9.59 кг
Н-1	ГОСТ 5781-82*	Наклайки ф 25 AIII L= 510 мм.	24	1.96	47.04 кг
Н-2	ГОСТ 5781-82*	Наклайки ф 16 AIII L= 330 мм.	8	0.52	4.17 кг
Н-3	ГОСТ 5781-82*	Наклайки ф 14 AIII L= 290 мм.	8	0.35	2.80 кг
Н-4	ГОСТ 5781-82*	Наклайки ф 12 AIII L= 250 мм.	8	0.22	1.77 кг
ХМ-1	---- / / ---- / / ----	ф 8 AI L= 1560 мм.	81	0.61	49,41 кг
ХМ-2	---- / / ---- / / ----	ф 8 AI L= 1160 мм.	81	0.45	36,45 кг
Ш-1	ГОСТ 19903-74	-60x10 L=60 мм.	8	0.282	2,25 кг
	РСТ Уз 707-96	Бетон кл. В 20 (М-250)			1,73 м³

ПРИМЕЧАНИЕ

1.Армирование колон производить вязанными арматурными каркасами.
2.Вязку стержней каркаса выполнить проволокой Д=2,5мм.
3.Стыки с шайбой рабочей арматуры колонны сварная,сварка дуговая ручная валиковыми швами в разинкованное отверстие типа Т10-Рз по РСТУз 865-95.

Изм.	Кол.уч	Лист	№дог	Подпись	Дата
Директор		Тошев Б.			
Г.А.П.					
Г.И.П.		Муратов А.			
Разработал		Муратов А.			
Н. контроль		Акрамов Х.			

Дог. № 6/2025г — АС

Отделение Бухарской области " Узбекистанского государственного научно- проектного института по землеустройству «Узгипрозем» "

Здания Бухарского отделения "Узгипрозем".

Стадия	Лист	Листов
РП	46	

Спецификация элементов монолитных колона-К-1.

ООО "Курилишлойиха"

Взам. инв. № | Подпись и дата | Инв. № подл.

Формат А2

Сечение от колонн-К-2

Колонн К-2

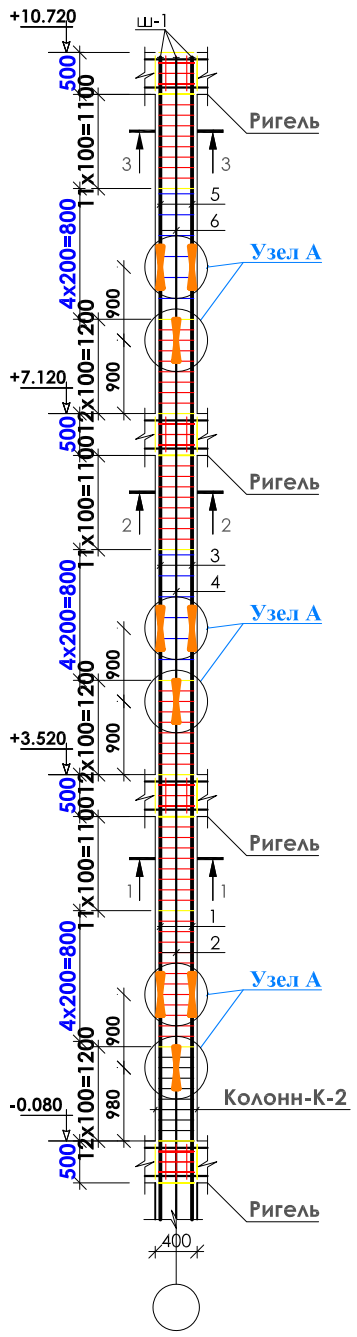

Сеч. 1-1

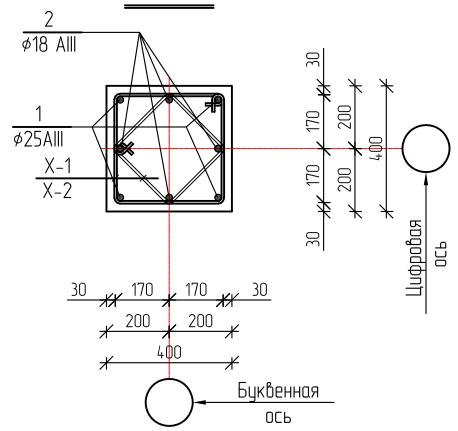

Сеч. 2-2

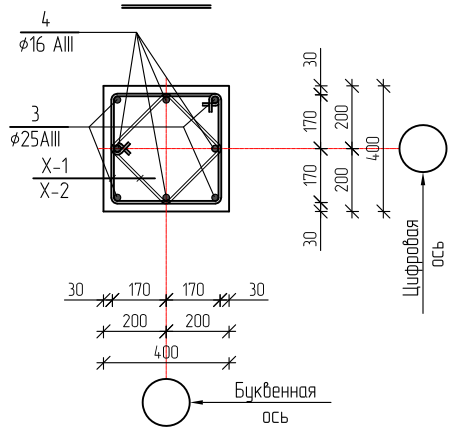

Сеч. 3-3

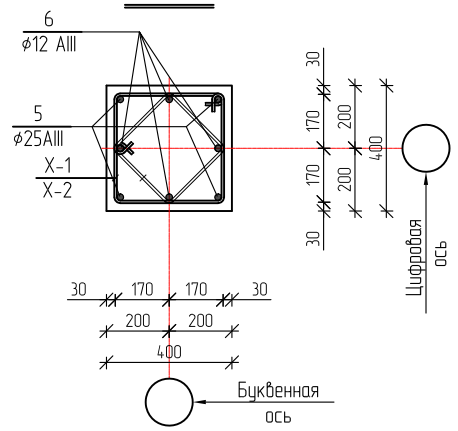

Хомут X-1

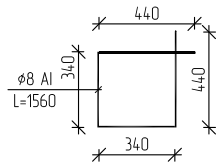

Хомут X-2

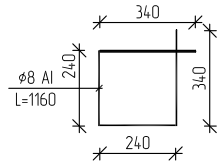

Узел "А"

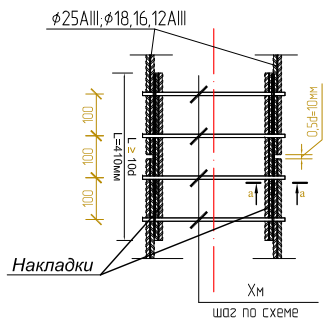

Сеч. а-а

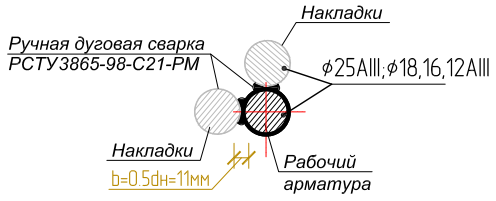

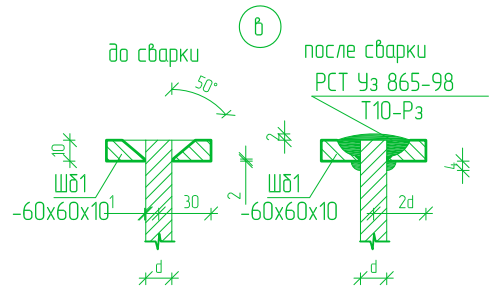

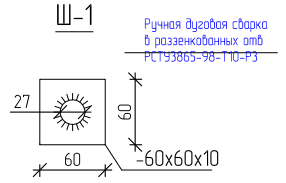

Спецификация элементов монолитных колона

Марка поз.	Обозначение	Наименование	кол. шт	Масса кг.	Всего.
		Колона			
К-2		Колона К-2 шт	11		рас.1шт
1	ГОСТ 5781-82*	ф 25 AIII L= 3520 мм.	4	13.55	54.20 кг
2	ГОСТ 5781-82*	ф 18 AIII L= 3520 мм.	4	7.04	28.16 кг
3	ГОСТ 5781-82*	ф 25 AIII L= 3600 мм.	4	13.86	55.44 кг
4	ГОСТ 5781-82*	ф 16 AIII L= 3600 мм.	4	5.68	22.75 кг
5	ГОСТ 5781-82*	ф 25 AIII L= 1800 мм.	4	6.93	27.72 кг
6	ГОСТ 5781-82*	ф 12 AIII L= 2700 мм.	4	2.39	9.59 кг
Н-1	ГОСТ 5781-82*	Накладки ф 25 AIII L= 510 мм.	24	1.96	47.04 кг
Н-2	ГОСТ 5781-82*	Накладки ф 18 AIII L= 370 мм.	8	0.74	5.92 кг
Н-3	ГОСТ 5781-82*	Накладки ф 16 AIII L= 330 мм.	8	5.21	41.71 кг
Н-4	ГОСТ 5781-82*	Накладки ф 12 AIII L= 250 мм.	8	0.222	1.77 кг
ХМ-1	---- / / ---- / / ----	ф 8 AI L= 1560 мм.	81	0.61	49,41 кг
ХМ-2	---- / / ---- / / ----	ф 8 AI L= 1160 мм.	81	0.45	36,45 кг
Ш-1	ГОСТ 19903-74	-60x10 L=60 мм.	8	0.282	2,25 кг
	РСТ Уз 707-96	Бетон кл. В 20 (М-250)			1,73 м³

ПРИМЕЧАНИЕ

1.Армирование колон производить вязанными арматурными каркасами.
2.Вязку стержней каркаса выполнить проволокой Д=2,5мм.
3.Стыки с шайбой рабочей арматуры колонны сварная,сварка дуговая ручная валиковыми швами в разинкованное отверстие типа Т10-Рз по РСТУз 865-95.

Изм.	Кол.уч.	Лист	№дог.	Подпись	Дата
Директор		Тошев Б.			
Г.А.П.					
Г.И.П.		Муратов А.			
Разработал		Муратов А.			
Н. контроль		Акрамов Х.			

Дог. № 6/2025г — АС

Отделение Бухарской области " Узбекистанского государственного научно- проектного института по землеустройству «Узгипрозем» "

Здания Бухарского отделения "Узгипрозем".

Стадия	Лист	Листов
РП	47	

Спецификация элементов монолитных колона-К-2.

ООО "Курилишлойиха"

Взам. инв. № | Подпись и дата | Инв. № подл.

Формат А2

Сечение от колонн-К-3

Колонн К-3

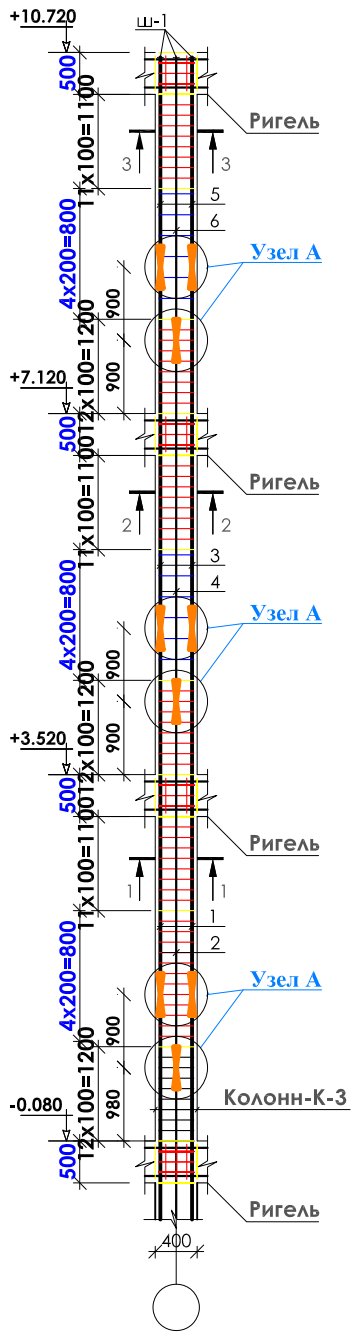

Сеч. 1-1

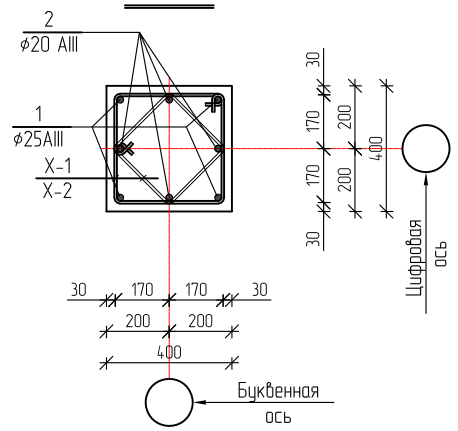

Сеч. 2-2

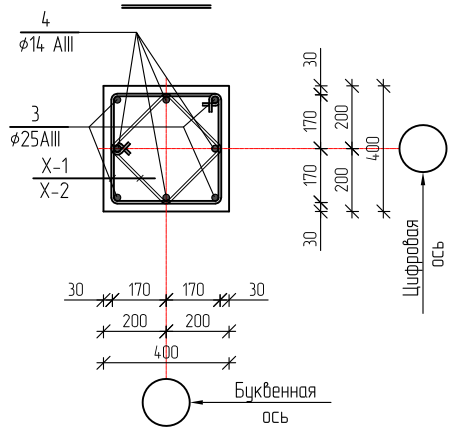

Сеч. 3-3

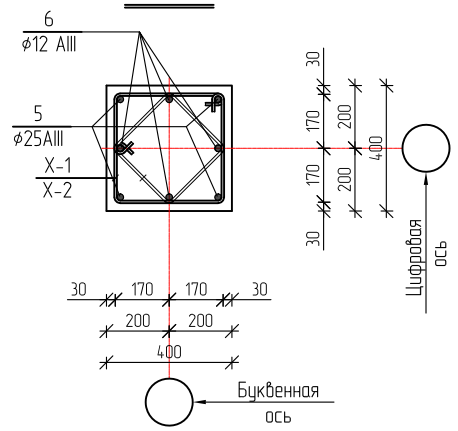

Хомут X-1

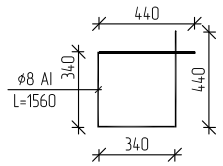

Хомут X-2

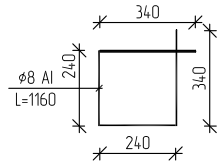

Узел "А"

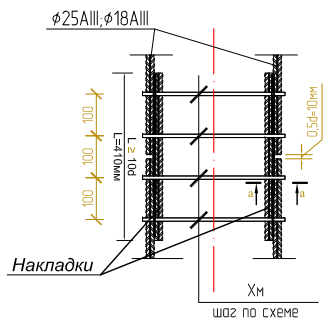

Сеч. а-а

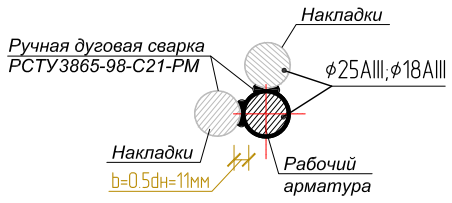

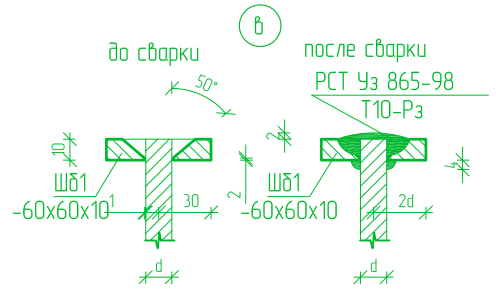

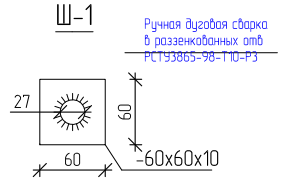

Спецификация элементов монолитных колона

Марка поз.	Обозначение	Наименование	кол. шт	Масса кг.	Всего.
		Колона			
К-3		Колона К-3 шт	4		рас.1шт
1	ГОСТ 5781-82*	ф 25 AIII L= 3520 мм.	4	13.55	54.20 кг
2	ГОСТ 5781-82*	ф 20 AIII L= 3520 мм.	4	8.69	34.77 кг
3	ГОСТ 5781-82*	ф 25 AIII L= 3600 мм.	4	13.86	55.44 кг
4	ГОСТ 5781-82*	ф 14 AIII L= 3600 мм.	4	4.35	17.42 кг
5	ГОСТ 5781-82*	ф 25 AIII L= 1800 мм.	4	6.93	27.72 кг
6	ГОСТ 5781-82*	ф 12 AIII L= 2700 мм.	4	2.39	9.59 кг
Н-1	ГОСТ 5781-82*	Накладки ф 25 AIII L= 510 мм.	24	1.96	47.04 кг
Н-2	ГОСТ 5781-82*	Накладки ф 20 AIII L= 410 мм.	8	1.01	8.10 кг
Н-3	ГОСТ 5781-82*	Накладки ф 14 AIII L= 290 мм.	8	0.35	2.80 кг
Н-4	ГОСТ 5781-82*	Накладки ф 12 AIII L= 250 мм.	8	0.222	1.77 кг
ХМ-1	---- / / ---- / / ----	ф 8 AI L= 1560 мм.	81	0.61	49,41 кг
ХМ-2	---- / / ---- / / ----	ф 8 AI L= 1160 мм.	81	0.45	36,45 кг
Ш-1	ГОСТ 19903-74	-60x10 L=60 мм.	8	0.282	2,25 кг
	РСТ Уз 707-96	Бетон кл. В 20 (М-250)			1,73 м³

ПРИМЕЧАНИЕ

1.Армирование колон производить вязанными арматурными каркасами.
2.Вязку стержней каркаса выполнить проволокой Д=2,5мм.
3.Стыки с шайбой рабочей арматуры колонны сварная,сварка дуговая ручная валиковыми швами в разинкованное отверстие типа Т10-Рз по РСТУз 865-95.

Изм.	Кол.уч.	Лист	№дог.	Подпись	Дата
Директор		Тошев Б.			
Г.А.П.					
Г.И.П.		Муратов А.			
Разработал		Муратов А.			
Н. контроль		Акрамов Х.			

Дог. № 6/2025г — АС

Отделение Бухарской области " Узбекистанского государственного научно- проектного института по землеустройству «Узгипрозем» "

Здания Бухарского отделения "Узгипрозем".

Стадия	Лист	Листов
РП	48	

Спецификация элементов монолитных колона-К-3.

ООО "Курилишлойиха"

Взам. инв. № | Подпись и дата | Инв. № подл.

Формат А2

Сечение от колонн-К-4

Колонн К-4

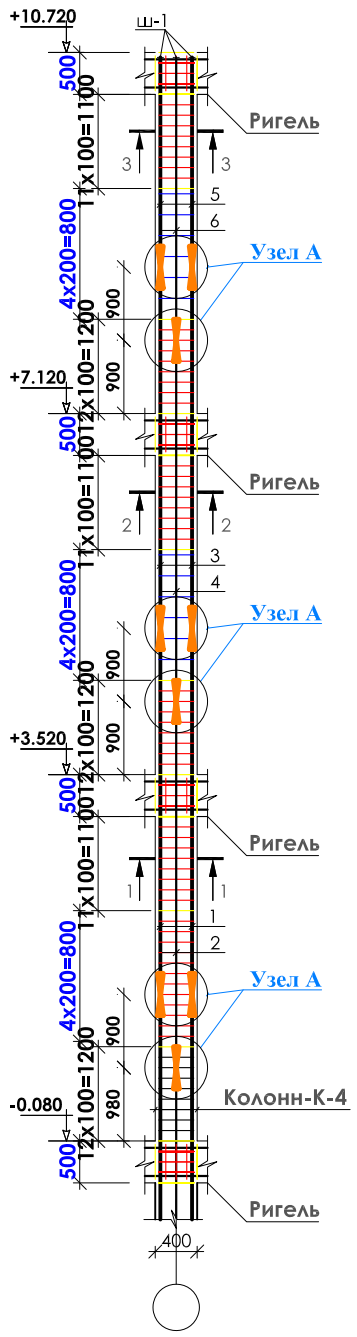

Сеч. 1-1

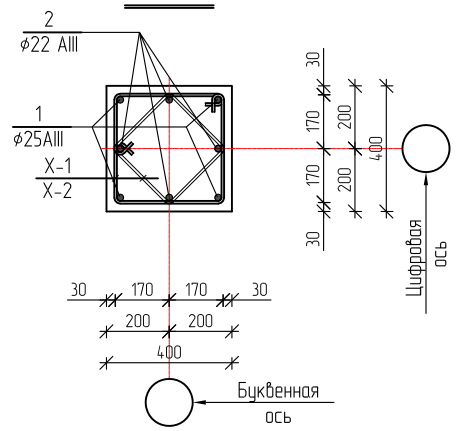

Сеч. 2-2

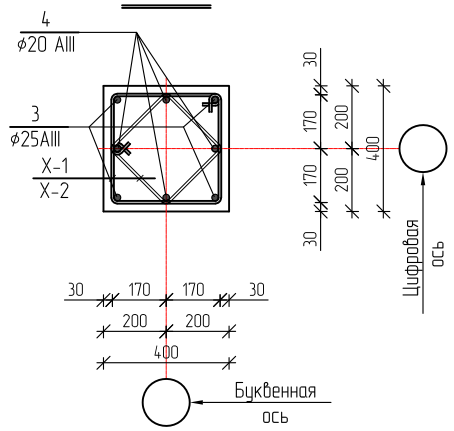

Сеч. 3-3

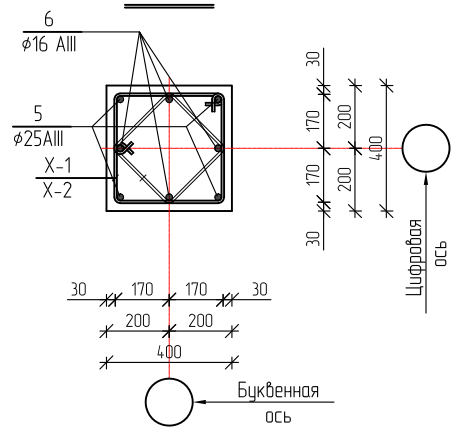

Хомут X-1

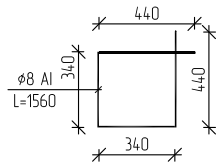

Хомут X-2

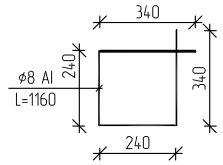

Узел "А"

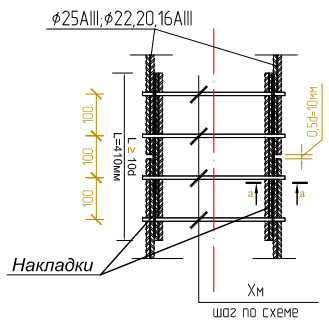

Сеч. а-а

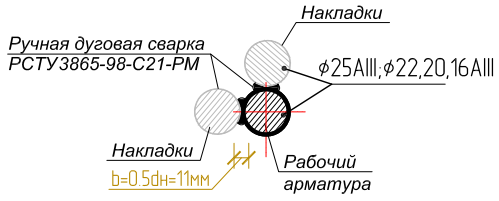

Спецификация элементов монолитных колона

Марка поз.	Обозначение	Наименование	кол. шт	Масса кг.	Всего.
		Колона			
К-4		Колона К-4 шт	4		рас.1шт
1	ГОСТ 5781-82*	ф 25 AIII L= 3520 мм.	4	13.55	54.20 кг
2	ГОСТ 5781-82*	ф 22 AIII L= 3520 мм.	4	10.48	41.95 кг
3	ГОСТ 5781-82*	ф 25 AIII L= 3600 мм.	4	13.86	55.44 кг
4	ГОСТ 5781-82*	ф 20 AIII L= 3600 мм.	4	8.89	35.56 кг
5	ГОСТ 5781-82*	ф 25 AIII L= 1800 мм.	4	6.93	27.72 кг
6	ГОСТ 5781-82*	ф 16 AIII L= 2700 мм.	4	4.26	17.06 кг
Н-1	ГОСТ 5781-82*	Накладки ф 25 AIII L= 510 мм.	24	1.96	47.04 кг
Н-2	ГОСТ 5781-82*	Накладки ф 22 AIII L= 450 мм.	8	1.34	10.72 кг
Н-3	ГОСТ 5781-82*	Накладки ф 20 AIII L= 410 мм.	8	1.01	8.10 кг
Н-4	ГОСТ 5781-82*	Накладки ф 16 AIII L= 330 мм.	8	0.52	4.17 кг
ХМ-1	---- / / ---- / / ----	ф 8 AI L= 1560 мм.	81	0.61	49,41 кг
ХМ-2	---- / / ---- / / ----	ф 8 AI L= 1160 мм.	81	0.45	36,45 кг
Ш-1	ГОСТ 19903-74	-60x10 L=60 мм.	8	0.282	2,25 кг
	РСТ Уз 707-96	Бетон кл. В 20 (М-250)			1,73 м³

ПРИМЕЧАНИЕ

1.Армирование колон производить вязанными арматурными каркасами.
2.Вязку стержней каркаса выполнить проволокой Д=2,5мм.
3.Стыки с шайбой рабочей арматуры колонны сварная,сварка дуговая ручная валиковыми швами в разинкованное отверстие типа Т10-Р3 по РСТУз 865-95.

Изм.	Кол.уч.	Лист	№док.	Подпись	Дата
Директор		Тошев Б.			
Г.А.П.					
Г.И.П.		Муратов А.			
Разработал		Муратов А.			
Н. контроль		Акрамов Х.			

Дог. № 6/2025г — АС

Отделение Бухарской области " Узбекистанского государственного научно- проектного института по землеустройству «Узгипрозем» "

Здания Бухарского отделения "Узгипрозем".

Стадия	Лист	Листов
РП	49	

Спецификация элементов монолитных колона-К-4.

ООО "Курилишлойиха"

Взам. инв. № | Подпись и дата | Инв. № подл.

Формат А2

Сечение от колонн-К-5

Колонн К-5

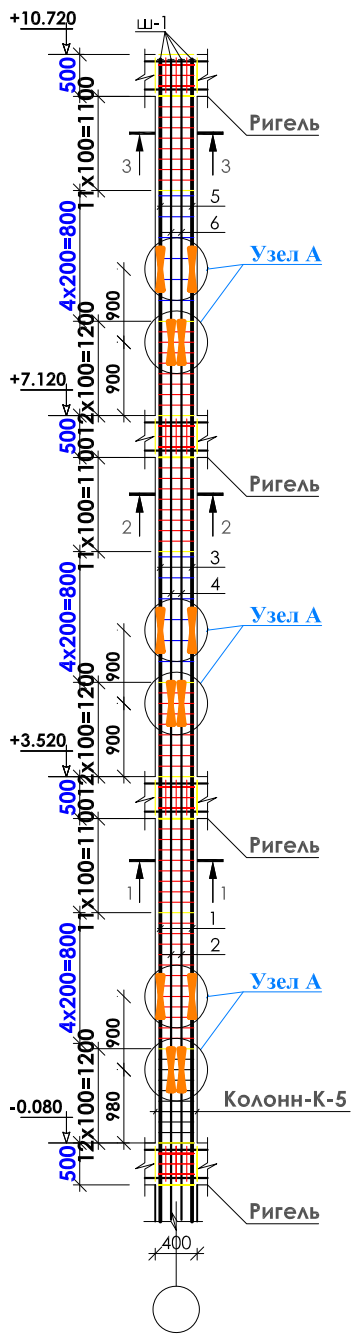

Сеч. 1-1

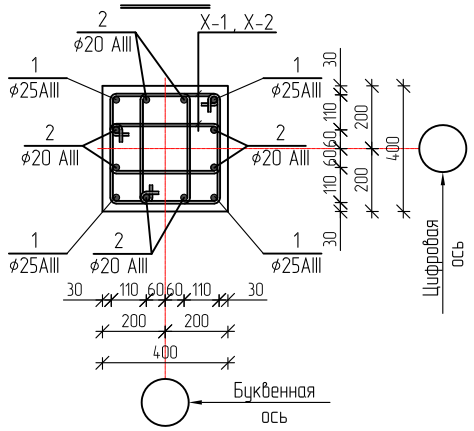

Сеч. 2-2

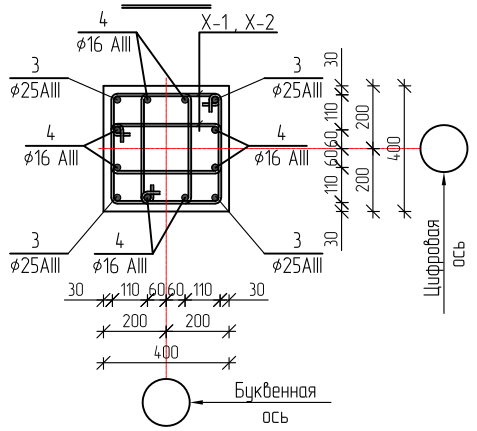

Сеч. 2-2

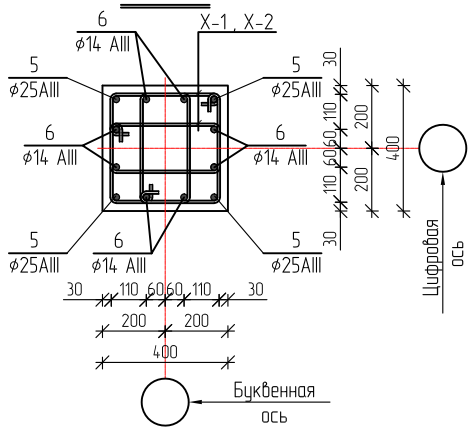

Хомут Х-1

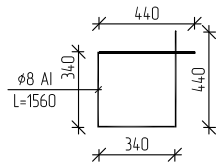

Хомут Х-2

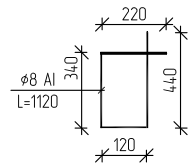

Узел "А"

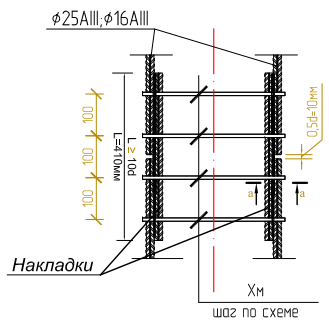

Сеч. а-а

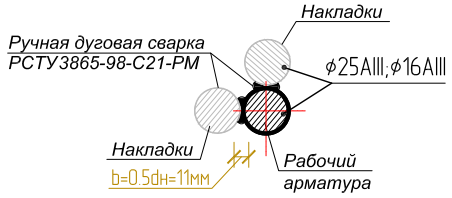

Спецификация элементов монолитных колона

Марка поз.	Обозначение	Наименование	кол. шт	Масса кг.	Всего.
		Колона			
К-5		Колона К-5 шт	9		рас.1шт
1	ГОСТ 5781-82*	⌀ 25 AIII L= 3520 мм.	4	13.55	54.20 кг
2	ГОСТ 5781-82*	⌀ 20 AIII L= 3520 мм.	8	8.69	69.55 кг
3	ГОСТ 5781-82*	⌀ 25 AIII L= 3600 мм.	4	13.86	55.44 кг
4	ГОСТ 5781-82*	⌀ 16 AIII L= 3600 мм.	8	5.68	45.50 кг
5	ГОСТ 5781-82*	⌀ 25 AIII L= 1800 мм.	4	6.93	27.72 кг
6	ГОСТ 5781-82*	⌀ 14 AIII L= 2700 мм.	8	3.26	26.13 кг
Н-1	ГОСТ 5781-82*	Накладки ⌀ 25 AIII L= 510 мм.	24	1.96	47.04 кг
Н-2	ГОСТ 5781-82*	Накладки ⌀ 20 AIII L= 410 мм.	16	1.01	16.20 кг
Н-3	ГОСТ 5781-82*	Накладки ⌀ 16 AIII L= 330 мм.	16	0.52	8.34 кг
Н-4	ГОСТ 5781-82*	Накладки ⌀ 14 AIII L= 290 мм.	16	0.35	5.61 кг
ХМ-1	---- / / ---- / / ----	⌀ 8 AI L= 1560 мм.	81	0.61	49,41 кг
ХМ-2	---- / / ---- / / ----	⌀ 8 AI L= 1120 мм.	162	0.44	71,28 кг
Ш-1	ГОСТ 19903-74	-60x10 L=60 мм.	12	0.282	3,38 кг
	РСТ Уз 707-96	Бетон кл. В 20 (М-250)			1,73 м³

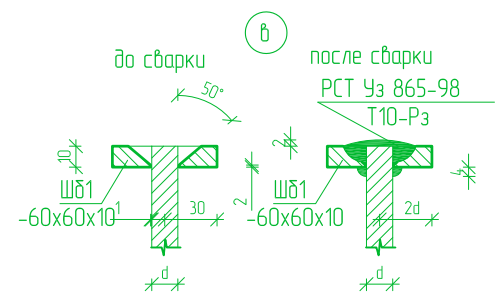

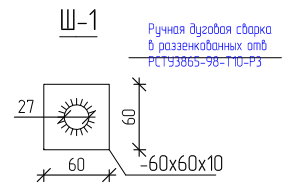

ПРИМЕЧАНИЕ

1.Армирование колон производить вязанными арматурными каркасами.
2.Вязку стержней каркаса выполнить проволокой Д=2,5мм.
3.Стыки с шайбой рабочей арматуры колонны сварная,сварка дуговая ручная валиковыми швами в разинкованное отверстие типа Т10-Р3 по РСТУз 865-95.

Изм.	Кол.уч.	Лист	№док.	Подпись	Дата
Директор		Тошев Б.			
Г.А.П.					
Г.И.П.		Муратов А.			
Разработал		Муратов А.			
Н. контроль		Акрамов Х.			

Дог. № 6/2025г — АС

Отделение Бухарской области " Узбекистанского государственного научно- проектного института по землеустройству «Узгипрозем» "

Здания Бухарского отделения "Узгипрозем".

Стадия	Лист	Листов
РП	50	

Спецификация элементов монолитных колона-К-5.

ООО "Курилишлойиха"

Взам. инв. № | Подпись и дата | Инв. № подл.

Формат А2

Сечение от колонн-К-6

Колонн К-6

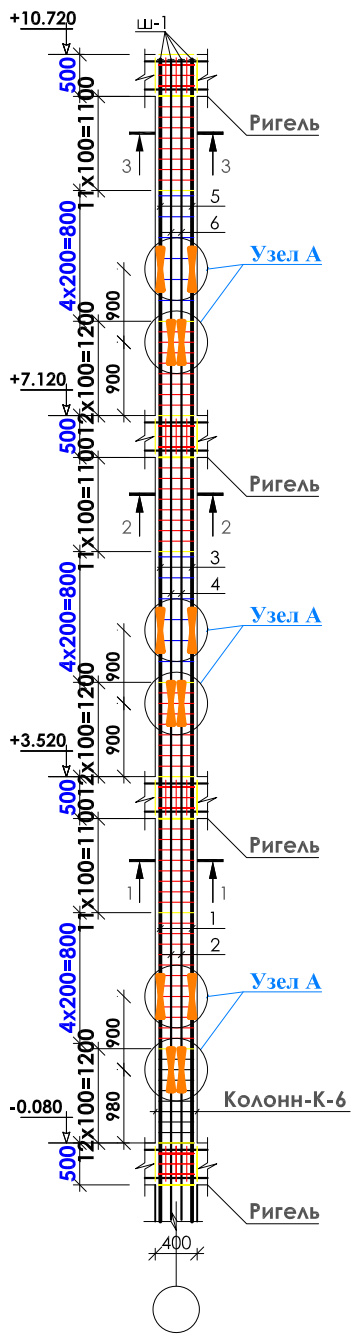

Сеч. 1-1

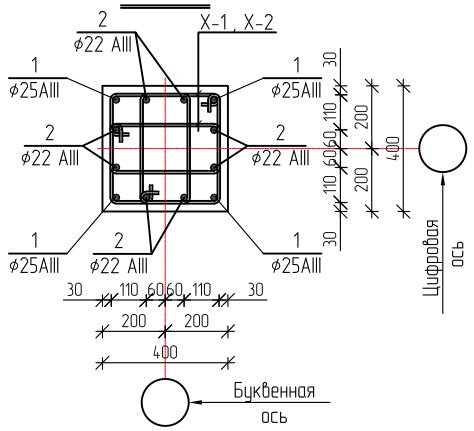

Сеч. 2-2

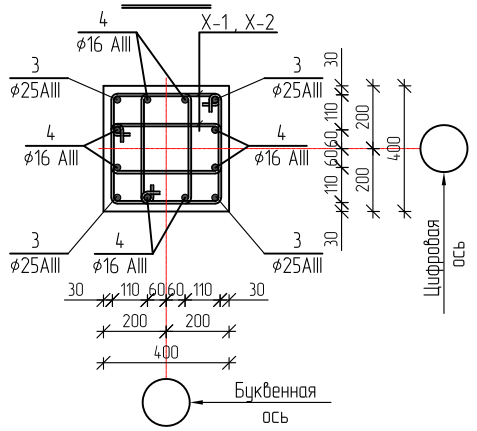

Сеч. 2-2

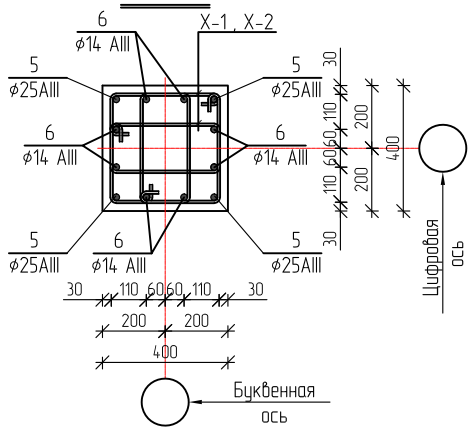

Хомут Х-1

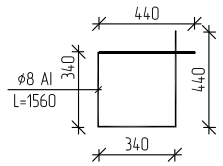

Хомут Х-2

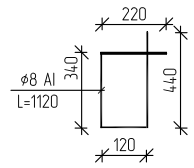

Узел "А"

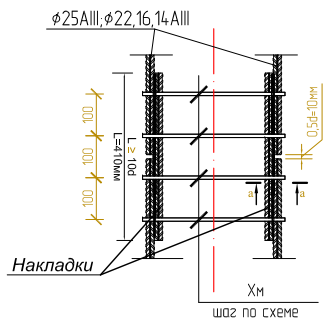

Сеч. а-а

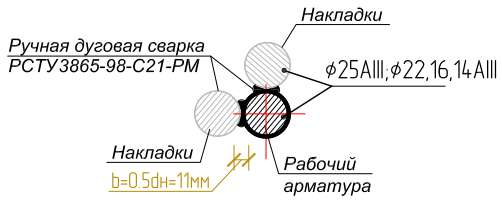

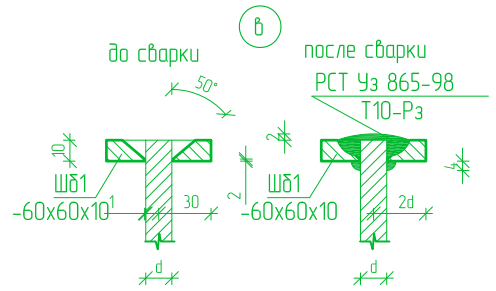

Ш-1

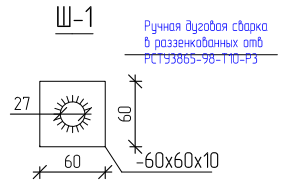

Спецификация элементов монолитных колонн

Марка поз.	Обозначение	Наименование	кол. шт	Масса кг.	Всего.
		Колонна			
К-6		Колонна К-6 шт	2		рас.1шт
1	ГОСТ 5781-82*	ϕ 25 AIII L= 3520 мм.	4	13.55	54.20 кг
2	ГОСТ 5781-82*	ϕ 22 AIII L= 3520 мм.	8	10.48	83.91 кг
3	ГОСТ 5781-82*	ϕ 25 AIII L= 3600 мм.	4	13.86	55.44 кг
4	ГОСТ 5781-82*	ϕ 16 AIII L= 3600 мм.	8	5.68	45.50 кг
5	ГОСТ 5781-82*	ϕ 25 AIII L= 1800 мм.	4	6.93	27.72 кг
6	ГОСТ 5781-82*	ϕ 14 AIII L= 2700 мм.	8	3.26	26.13 кг
Н-1	ГОСТ 5781-82*	Накладки ϕ 25 AIII L= 510 мм.	24	1.96	47.04 кг
Н-2	ГОСТ 5781-82*	Накладки ϕ 22 AIII L= 450 мм.	16	1.34	21.45 кг
Н-3	ГОСТ 5781-82*	Накладки ϕ 16 AIII L= 330 мм.	16	0.52	8.34 кг
Н-4	ГОСТ 5781-82*	Накладки ϕ 14 AIII L= 290 мм.	16	0.35	5.61 кг
ХМ-1	---- / / ---- / / ----	ϕ 8 AI L= 1560 мм.	81	0.61	49,41 кг
ХМ-2	---- / / ---- / / ----	ϕ 8 AI L= 1120 мм.	162	0.44	71,28 кг
Ш-1	ГОСТ 19903-74	-60x10 L=60 мм.	12	0.282	3,38 кг
	РСТ Уз 707-96	Бетон кл. В 20 (М-250)			1,73 м³

ПРИМЕЧАНИЕ

1.Армирование колон производить вязанными арматурными каркасами.
2.Вязку стержней каркаса выполнить проволокой Д=2,5мм.
3.Стыки с шайбой рабочей арматуры колонны сварная,сварка дуговая ручная валиковыми швами в разинкованное отверстие типа Т10-Р3 по РСТУз 865-95.

Изм.	Кол.уч.	Лист	№док.	Подпись	Дата
Директор		Тошев Б.			
Г.А.П.					
Г.И.П.		Муратов А.			
Разработал		Муратов А.			
Н. контроль		Акрамов Х.			

Дог. № 6/2025г — АС

Отделение Бухарской области " Узбекистанского государственного научно- проектного института по землеустройству «Узгипрозем» "

Здания Бухарского отделения "Узгипрозем".

Стадия	Лист	Листов
РП	51	

Спецификация элементов монолитных колонн-К-6.

ООО "Курилишлойиха"

Взам. инв. № | Подпись и дата | Инв. № подл.

Формат А2

Сечение от колонн-К-7

Колонн К-7

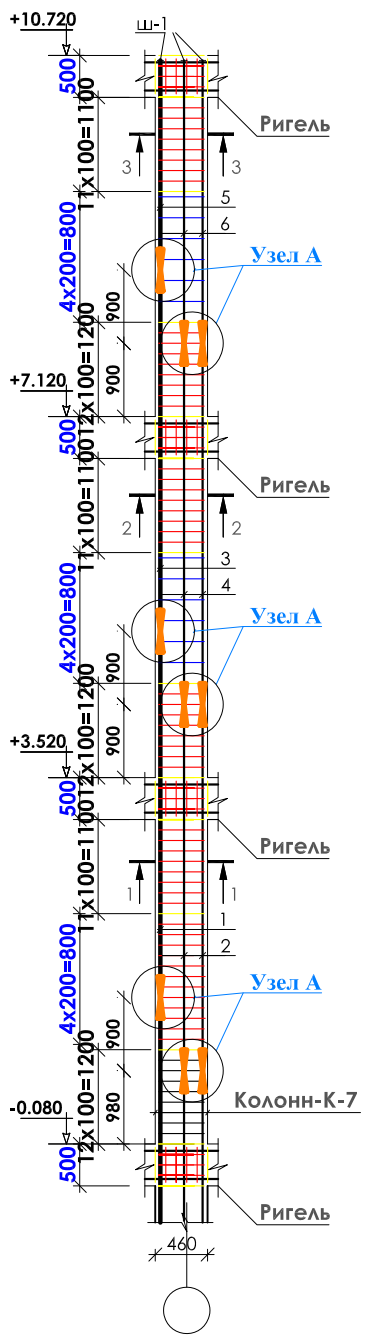

Сеч. 1-1

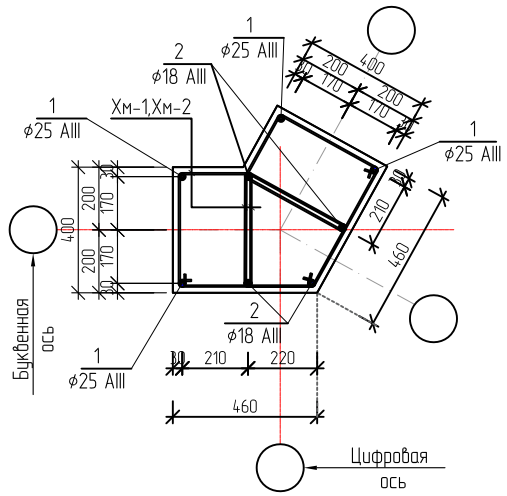

Сеч. 2-2

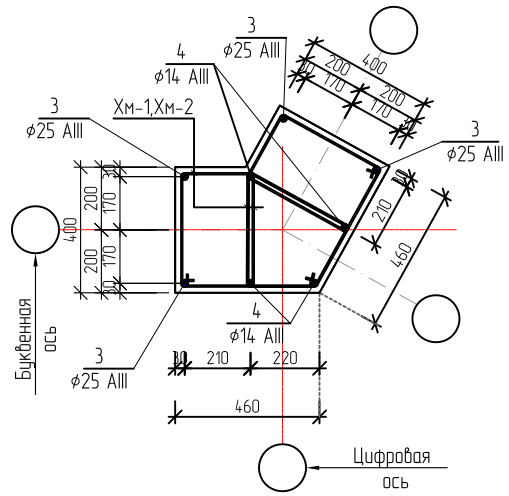

Сеч. 3-3

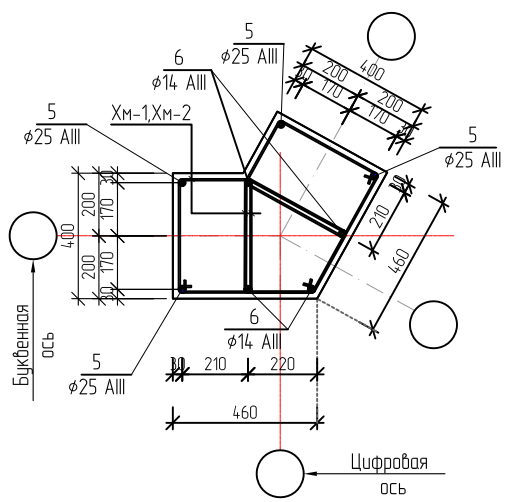

Хомут Х-1

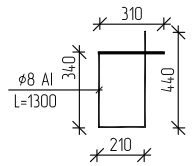

Хомут Х-2

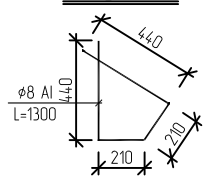

Спецификация элементов монолитных колона

Марка поз.	Обозначение	Наименование	кол. шт	Масса кг.	Всего.
		Колона			
К-7		Колона К-7 шт	3		рас.1шт
1	ГОСТ 5781-82*	ϕ 25 AIII L= 3520 мм.	4	13.55	54.20 кг
2	ГОСТ 5781-82*	ϕ 18 AIII L= 3520 мм.	4	7.04	28.16 кг
3	ГОСТ 5781-82*	ϕ 25 AIII L= 3600 мм.	4	13.86	55.44 кг
4	ГОСТ 5781-82*	ϕ 14 AIII L= 3600 мм.	4	4.35	17.42 кг
5	ГОСТ 5781-82*	ϕ 25 AIII L= 1800 мм.	4	6.93	27.72 кг
6	ГОСТ 5781-82*	ϕ 14 AIII L= 2700 мм.	4	3.26	13.06 кг
Н-1	ГОСТ 5781-82*	Накладки ϕ 25 AIII L= 510 мм.	24	1.96	47.04 кг
Н-2	ГОСТ 5781-82*	Накладки ϕ 18 AIII L= 370 мм.	8	0.74	5.92 кг
Н-3	ГОСТ 5781-82*	Накладки ϕ 14 AIII L= 290 мм.	16	0.35	5.61 кг
ХМ-1	---- / / ---- / / ----	ϕ 8 AI L= 1300 мм.	162	0.51	82,62 кг
ХМ-2	---- / / ---- / / ----	ϕ 8 AI L= 1300 мм.	81	0.51	41,31 кг
Ш-1	ГОСТ 19903-74	-60x10 L=60 мм.	8	0.282	2,25 кг
	РСТ Уз 707-96	Бетон кл. В 20 (М-250)			2,95 м³

Узел "А"

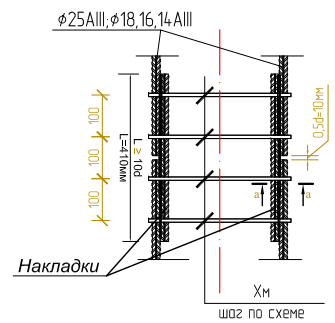

Сеч. а-а

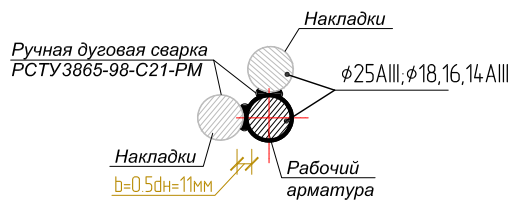

ПРИМЕЧАНИЕ

1.Армирование колон производить вязанными арматурными каркасами.
2.Вязку стержней каркаса выполнить проволокой Д=2,5мм.
3.Стыки с шайбой рабочей арматуры колонны сварная,сварка дуговая ручная валиковыми швами в разинкованное отверстие типа Т10-Р3 по РСТУз 865-95.

Изм.	Кол.уч	Лист	№дог.	Подпись	Дата
Директор		Тошев Б.			
Г.А.П.					
Г.И.П.		Муратов А.			
Разработал		Муратов А.			
Н. контроль		Акрамов Х.			

Дог. № 6/2025г — АС

Отделение Бухарской области " Узбекистанского государственного научно- проектного института по землеустройству «Узгипрозем» "

Здания Бухарского отделения "Узгипрозем".

Стадия	Лист	Листов
РП	52	

Спецификация элементов монолитных колона-К-7.

ООО "Курилишлойиха"

Взам. инв. № | Подпись и дата | Инв. № подл.

Формат А2

Сечение от колонн-К-8

Колонн К-8

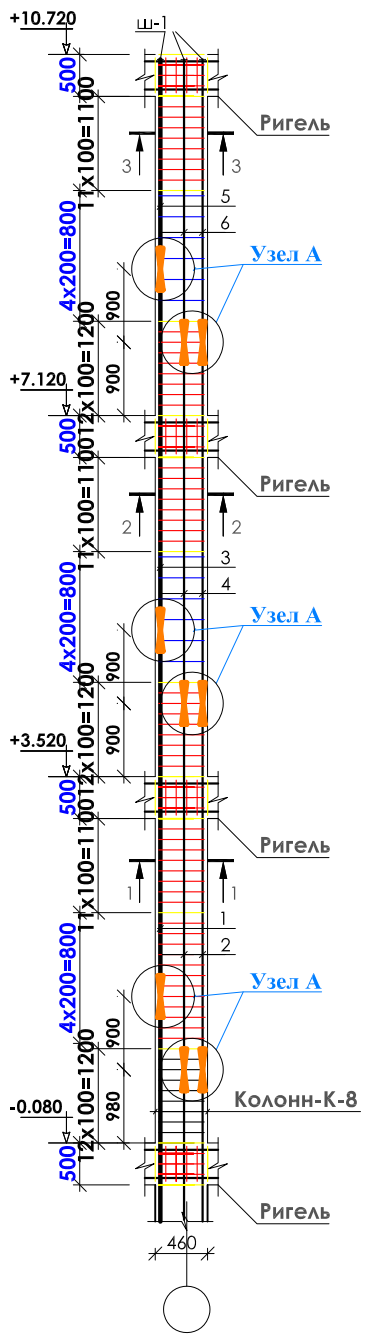

Сеч. 1-1

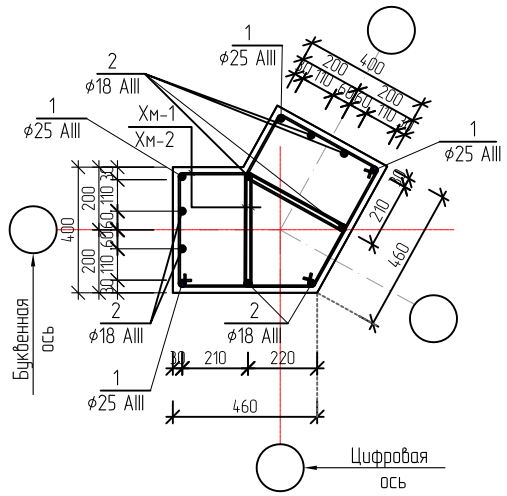

Сеч. 2-2

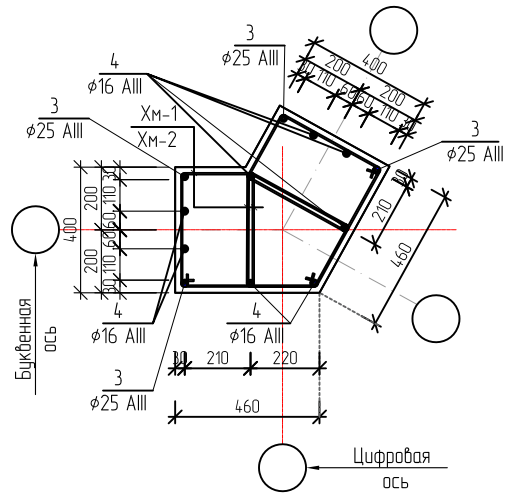

Сеч. 3-3

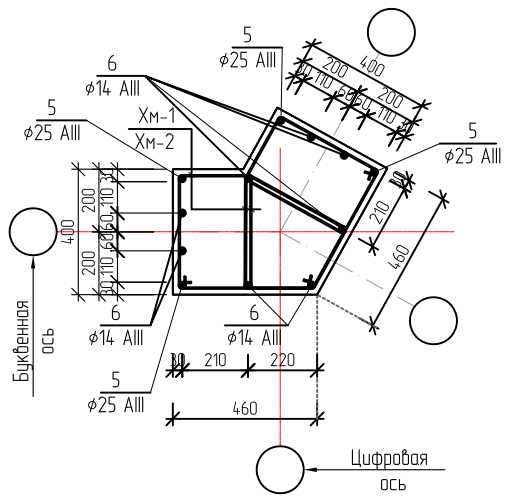

Хомут Х-1

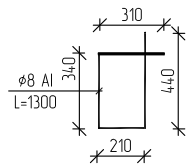

Хомут Х-2

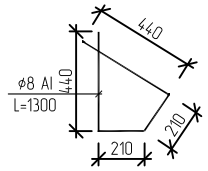

Спецификация элементов монолитных колона

Марка поз.	Обозначение	Наименование	кол. шт	Масса кг.	Всего.
		Колона			
К-8		Колона К-8 шт	1		рас.1шт
1	ГОСТ 5781-82*	ф 25 AIII L= 3520 мм.	4	13.55	54.20 кг
2	ГОСТ 5781-82*	ф 18 AIII L= 3520 мм.	8	7.04	56.32 кг
3	ГОСТ 5781-82*	ф 25 AIII L= 3600 мм.	4	13.86	55.44 кг
4	ГОСТ 5781-82*	ф 16 AIII L= 3600 мм.	8	5.68	45.50 кг
5	ГОСТ 5781-82*	ф 25 AIII L= 1800 мм.	4	6.93	27.72 кг
6	ГОСТ 5781-82*	ф 14 AIII L= 2700 мм.	8	3.26	26.13 кг
Н-1	ГОСТ 5781-82*	Накладки ф 25 AIII L= 510 мм.	24	1.96	47.04 кг
Н-2	ГОСТ 5781-82*	Накладки ф 18 AIII L= 370 мм.	16	0.74	11.84 кг
Н-3	ГОСТ 5781-82*	Накладки ф 16 AIII L= 330 мм.	16	0.52	8.34 кг
Н-4	ГОСТ 5781-82*	Накладки ф 14 AIII L= 290 мм.	16	0.35	5.61 кг
ХМ-1	---- / / ---- / / ----	ф 8 AI L= 1300 мм.	162	0.51	82,62 кг
ХМ-2	---- / / ---- / / ----	ф 8 AI L= 1300 мм.	81	0.51	41,31 кг
Ш-1	ГОСТ 19903-74	-60x10 L=60 мм.	12	0.282	3,38 кг
	РСТ Уз 707-96	Бетон кл. В 20 (М-250)			2,95 м³

Узел "А"

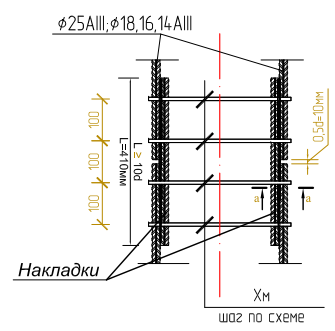

Сеч. а-а

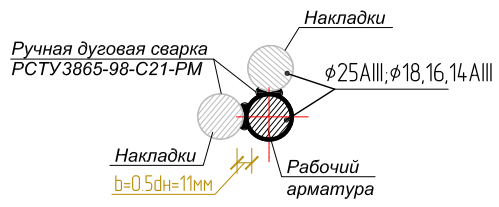

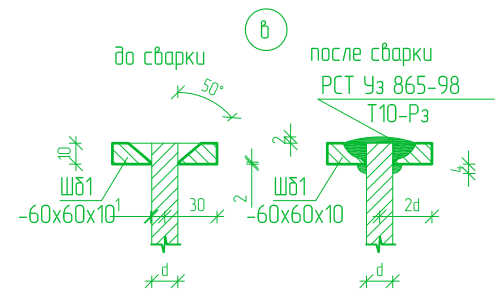

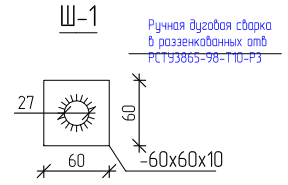

ПРИМЕЧАНИЕ

1.Армирование колон производить вязанными арматурными каркасами.
2.Вязку стержней каркаса выполнить проволокой Д=2,5мм.
3.Стыки с шайбой рабочей арматуры колонны сварная,сварка дуговая ручная валиковыми швами в разинкованное отверстие типа Т10-Рз по РСТУз 865-95.

						Дог. № 6/2025г			АС
						Отделение Бухарской области " Узбекистанского государственного научно- проектного института по землеустройству «Узгипрозем» "			
Изм.	Кол.уч	Лист	№дог.	Подпись	Дата				
Директор		Тошев Б.				Здания Бухарского отделения "Узгипрозем".	Стадия	Лист	Листов
Г.А.П.							РП	53	
Г.И.П.		Муратов А.							
Разработал		Муратов А.				Спецификация элементов монолитных колона К-8.	ООО "Курилишлойиха"		
Н. контроль		Акрамов Х.							

Взам. инв. №

Подпись и дата

Инв. № подл.

Формат А2

Схема расположения рам здания на отм; -0.080 м1:100

"Общие указания по устройству монолитных ж/б рам."

1. За условную отметку- принять уровень чистого пола соответствующей абс. отметке _____
2. Армирование стоек и ригелей рам производить пространственными арматурными каркасами состоящих из отдельных продольных стержней объединенных поперечными стержнями (хомутами) при помощи вязальной проволоки.
3. Соединение рабочих арматур стоек производить по РСТ Уз.865-95 применением следующих типов сварных соединений: при диаметре рабочих стержней 28мм и более - С21-Рм (стыковое соединение ручной дуговой сваркой с накладками из стержней).
4. При диаметре рабочих стержней 25 и менее соединение производить внахлест без сварки.
5. Сварку в местах стыковки производить электродами Э-42.
6. Толщина защитного слоя бетона в сечениях элементов ригелей и колонн указана до внешнего края хомутов.
7. Соединение рабочей арматуры ригелей на опорных участках производиться стержнями "Коротышами" сварным соединением по типу С23-Рэ (стыковое ручной электродуговой сваркой без дополнительных технологических элементов).
8. Дополнительные рабочие стержни на опорных участках ригелей установить в плотную к основным стержням объемного арматурного каркаса.
9. Бетон для стоек и ригелей применить тяжелый, нормальной проницаемости W4, класса В20 на портландцементе.
10. При бетонировании следует обеспечить непрерывность бетонирования; перерыв допускается не более 2-4 часов. Рабочие швы допускается устраивать для стоек на уровне низа ригелей каждого яруса рам, для ригелей на весь пролет полной ячейки ж/б каркаса с охватом 1/4 пролета соседней ячейки.
11. Бетонирование вести с уплотнением глубинными вибраторами.
12. Распалубку производить после достижения бетоном 70% проектной прочности.
13. После установки арматурных элементов и опалубки следует произвести контроль качества работ с составлением акта скрытых работ.

Спецификация монолитный ж/б рам

№	Наименование	Кол
1	РМ-1	1
2	РМ-2	2
3	РМ-3	1
4	РМ-4	1
5	РМ-5	1
6	РМ-6	1
7	РМ-7	1
8	РМ-8	4
1	РС-1	6
2	РС-2	5
1	МБ-1	

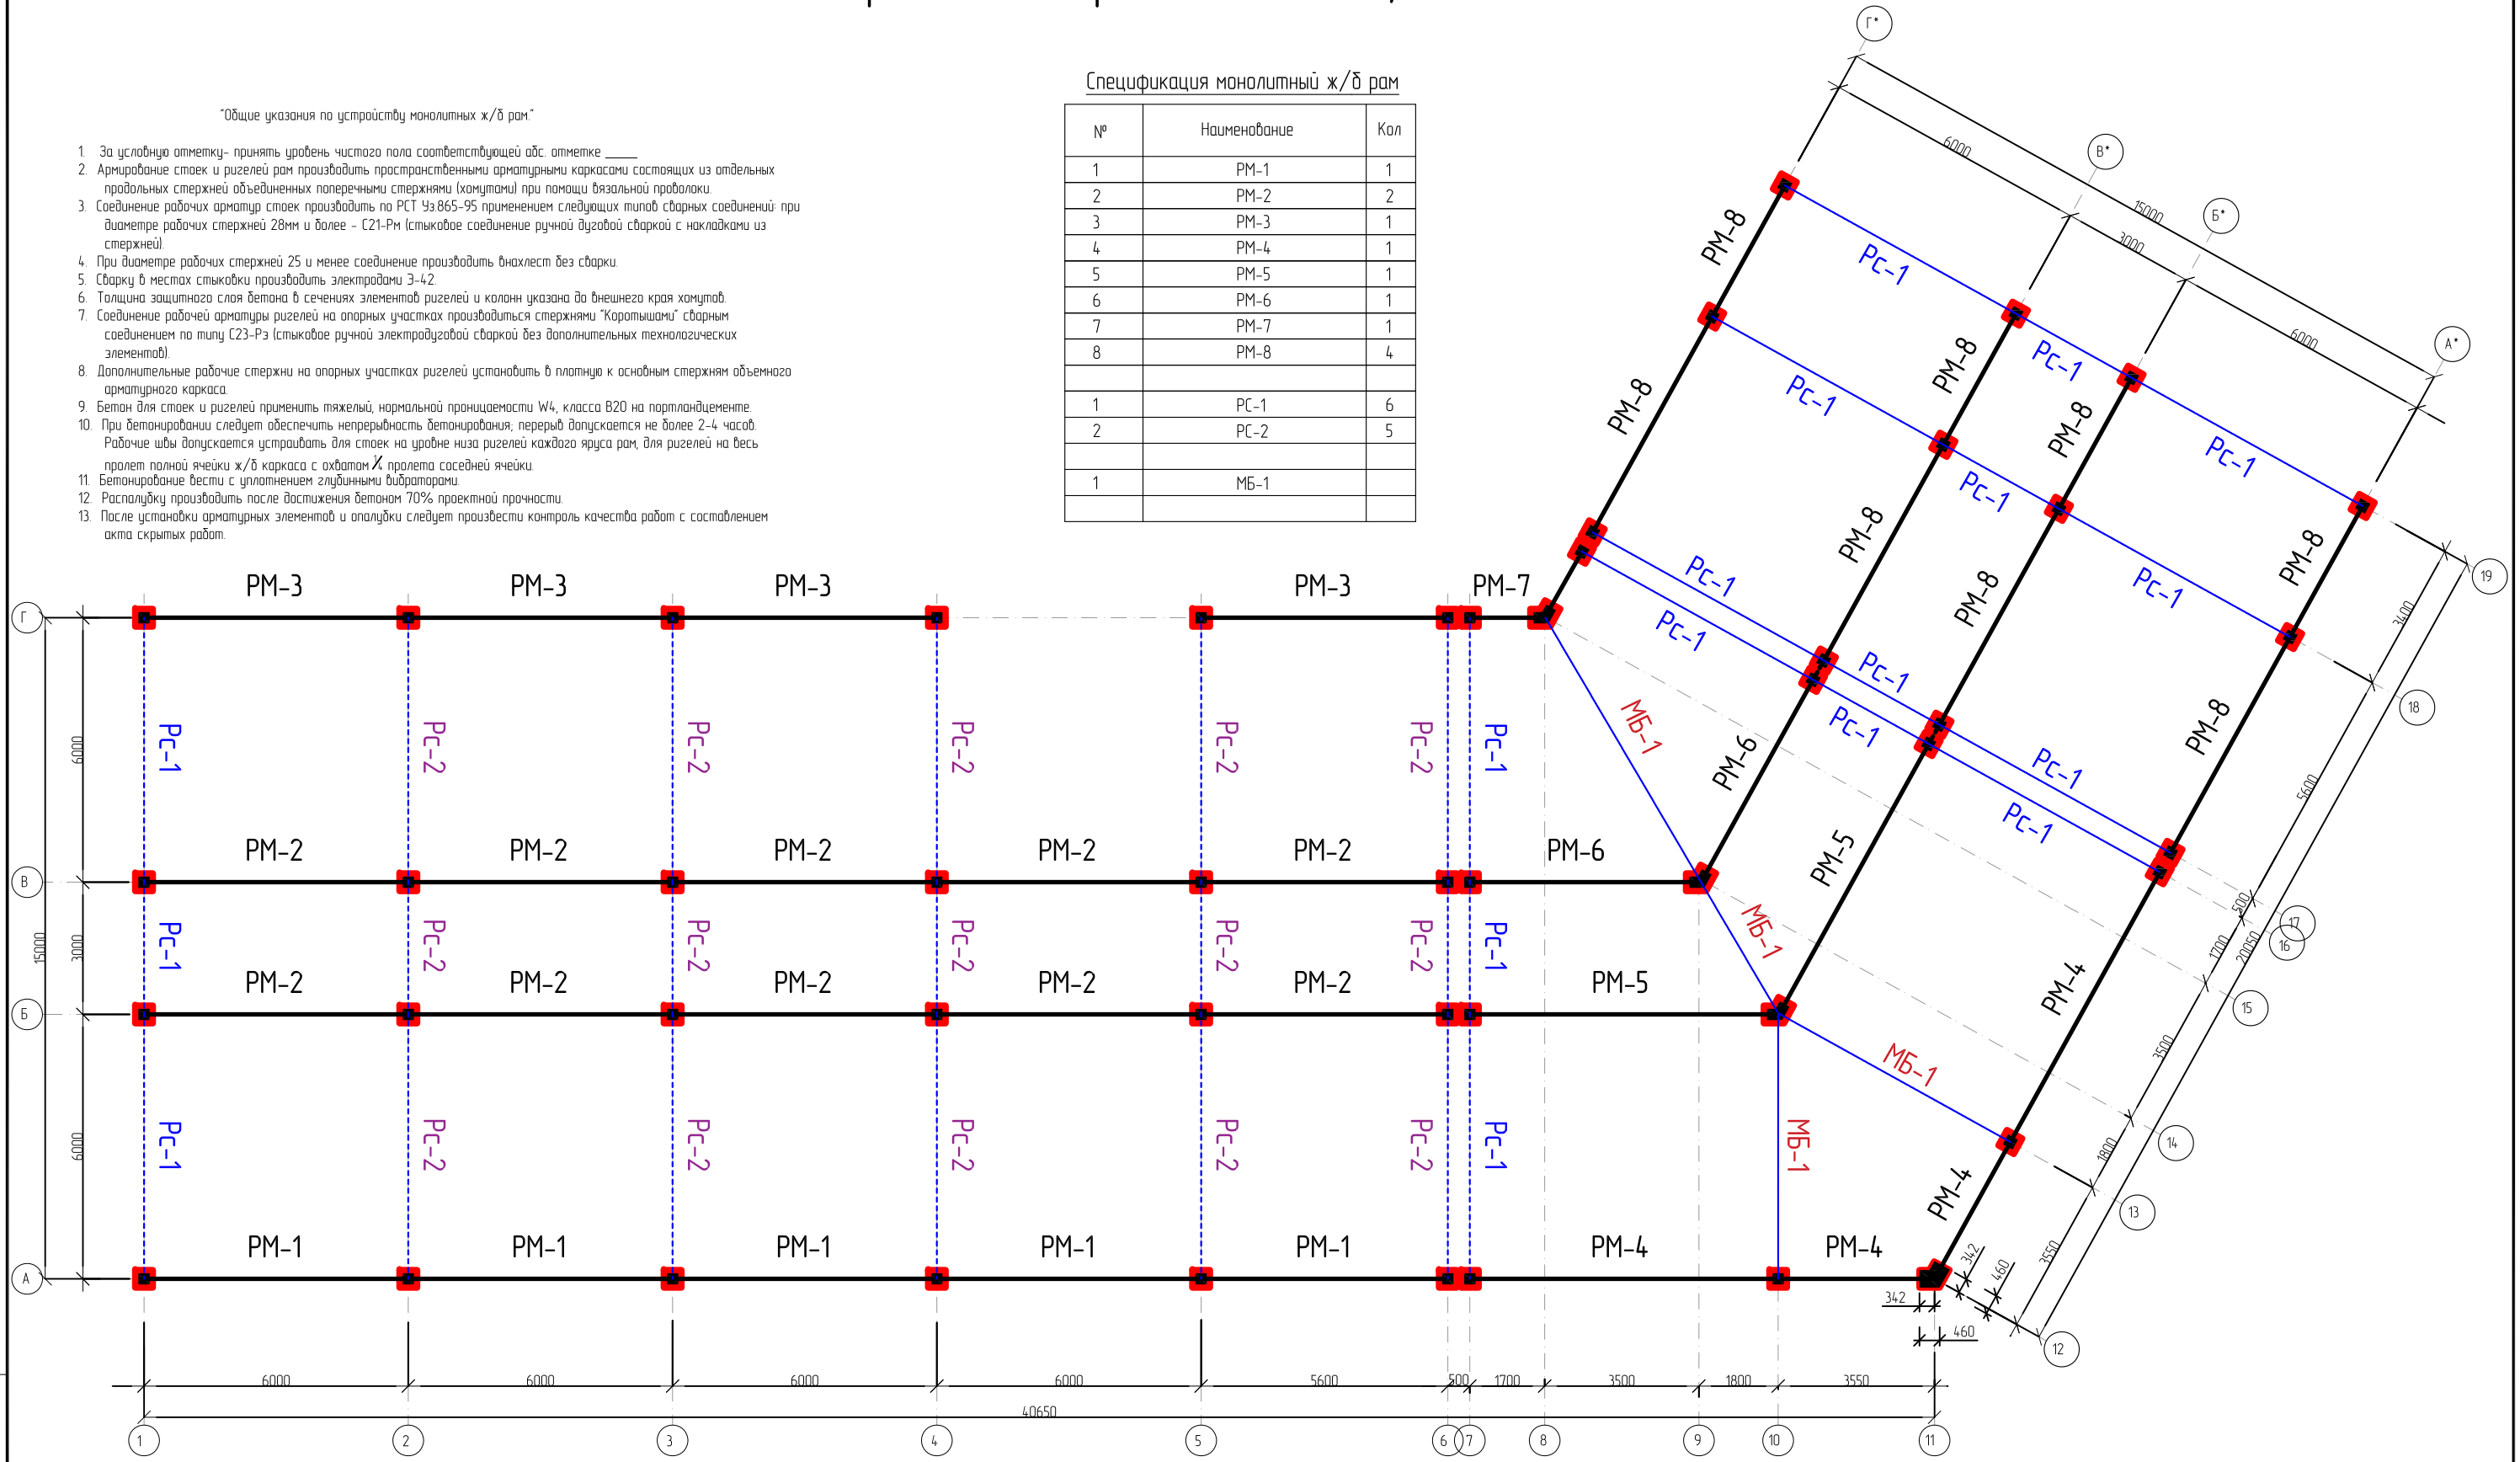

ПРИМЕЧАНИЕ.

1.Каркасы выполнить вязанными арматурными стержнями. Вязку стержней каркаса выполнить проволокой Д=2,5мм.

2. Данный лист читать совместно с листами КЖ-0

Изм.	Кол.уч	Лист	№док	Подпись	Дата
Директор		Тошев Б.			
Г.А.П.					
Г.И.П.		Муратов А.			
Разработал		Муратов А.			
Н. контроль		Акрамов Х.			

Дог. № 6/2025г — АС

Отделение Бухарской области " Узбекистанского государственного научно- проектного института по землеустройству «Узгипрозем» "

Здания Бухарского отделения "Узгипрозем".

Стадия	Лист	Листов
РП	54	

Схема расположения рам здания на отм; -0.080 м1:100

ООО "Курилишлойиха"

Взам. инв. №

Подпись и дата

Инв. № подл.

Формат А2

Схема расположения рам здания на отм; +1.100 м1:100

"Общие указания по устройству монолитных ж/б рам."

1. За условную отметку- принять уровень чистого пола соответствующей абс. отметке _____
2. Армирование стоек и ригелей рам производить пространственными арматурными каркасами состоящих из отдельных продольных стержней объединенных поперечными стержнями (хомутами) при помощи вязальной проволоки.
3. Соединение рабочих арматур стоек производить по РСТ Уз.865-95 применением следующих типов сварных соединений: при диаметре рабочих стержней 28мм и более - С21-Рм (стыковое соединение ручной дуговой сваркой с накладками из стержней).
4. При диаметре рабочих стержней 25 и менее соединение производить внахлест без сварки.
5. Сварку в местах стыковки производить электродами Э-42.
6. Толщина защитного слоя бетона в сечениях элементов ригелей и колонн указана до внешнего края хомутов.
7. Соединение рабочей арматуры ригелей на опорных участках производиться стержнями "Коротышами" сварным соединением по типу С23-Рэ (стыковое ручной электродуговой сваркой без дополнительных технологических элементов).
8. Дополнительные рабочие стержни на опорных участках ригелей установить в плотную к основным стержням объемного арматурного каркаса.
9. Бетон для стоек и ригелей применить тяжелый, нормальной проницаемости W4, класса В20 на портландцементе.
10. При бетонировании следует обеспечить непрерывность бетонирования; перерыв допускается не более 2-4 часов. Рабочие швы допускается устраивать для стоек на уровне низа ригелей каждого яруса рам, для ригелей на весь пролет полной ячейки ж/б каркаса с охватом 1/4 пролета соседней ячейки.
11. Бетонирование вести с уплотнением глубинными вибраторами.
12. Распалубку производить после достижения бетоном 70% проектной прочности.
13. После установки арматурных элементов и опалубки следует произвести контроль качества работ с составлением акта скрытых работ.

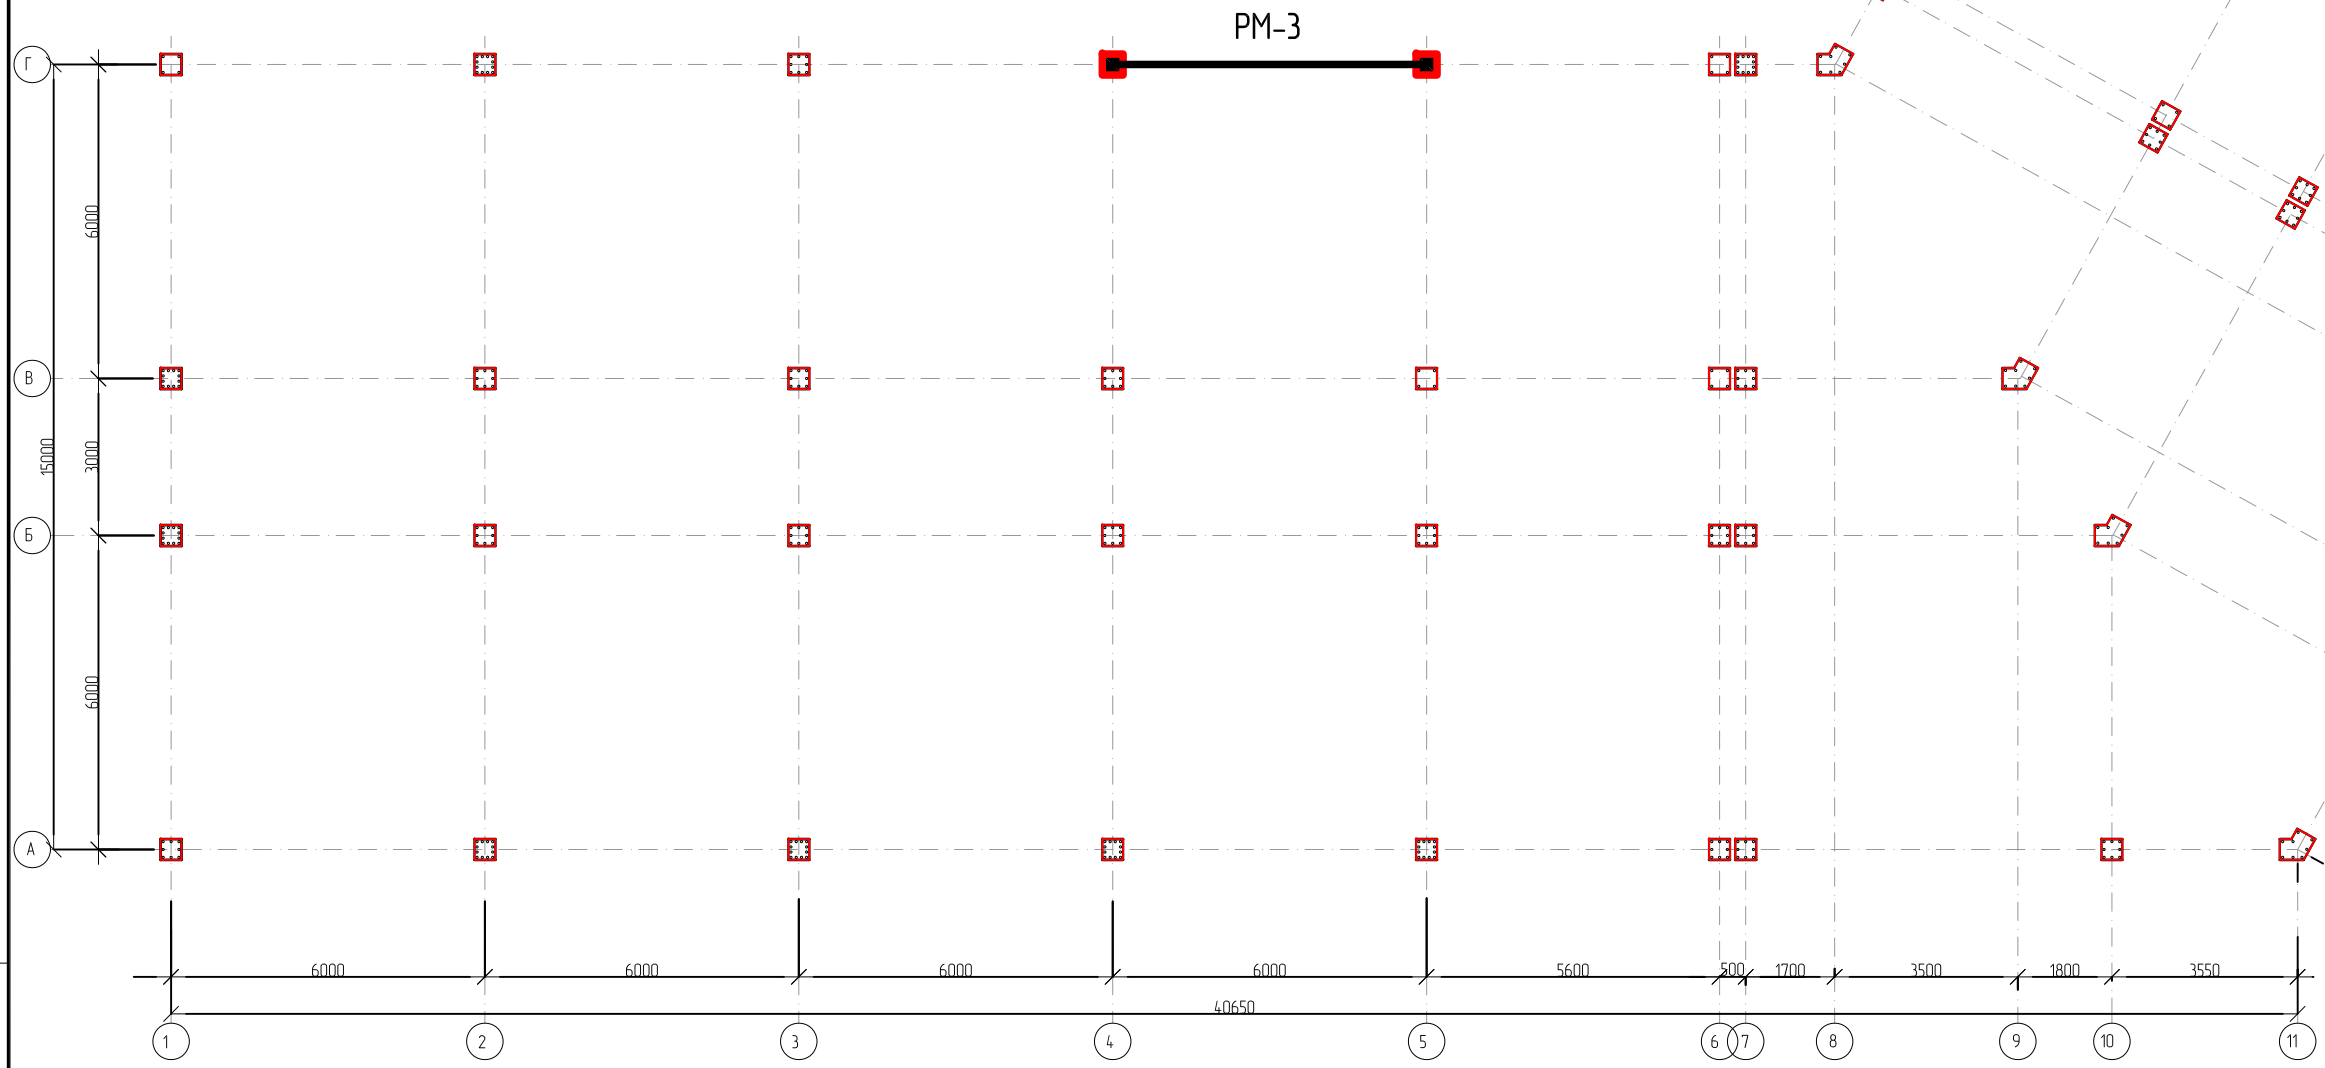

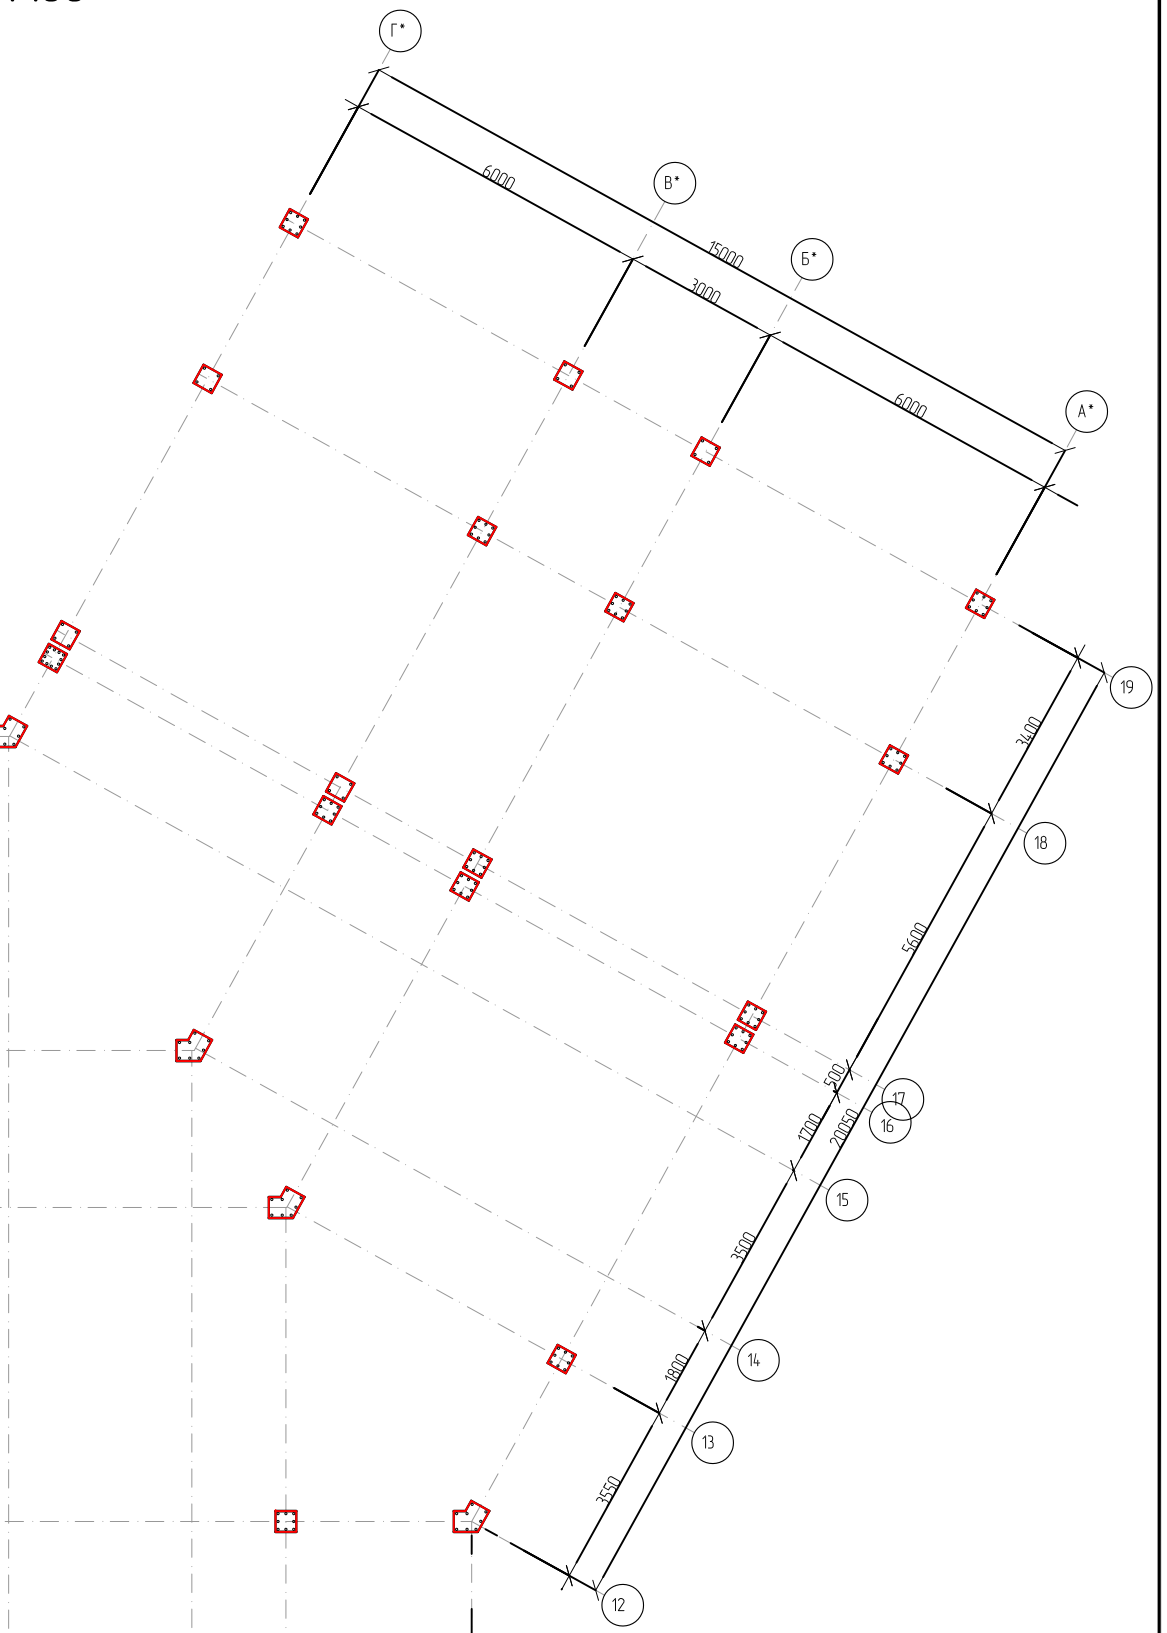

ПРИМЕЧАНИЕ.

1.Каркасы выполнить вязанными арматурными стержнями.
Вязку стержней каркаса выполнить проволокой Д=2,5мм.
2. Данный лист читать совместно с листами КЖ-0

						Дог. № 6/2025г			АС
						Отделение Бухарской области " Узбекистанского государственного научно- проектного института по землеустройству «Узгипрозем» "			
Изм.	Кол.уч	Лист	№дог.	Подпись	Дата				
Директор		Тошев Б.				Здания Бухарского отделения "Узгипрозем".	Стадия	Лист	Листов
Г.А.П.							РП	55	
Г.И.П.		Муратов А.							
Разработал		Муратов А.				Схема расположения рам здания на отм; +1.100 м1:100	ООО "Курилишлойиха"		
Н. контроль		Акрамов Х.							

Взам. инв. №

Подпись и дата

Инв. № подл.

Формат А2

Схема расположения рам здания на отм; +3.520,+7.120,+10.720 м1:100

"Общие указания по устройству монолитных ж/б рам."

1. За условную отметку- принять уровень чистого пола соответствующей абс. отметке _____
2. Армирование стоек и ригелей рам производить пространственными арматурными каркасами состоящих из отдельных продольных стержней объединенных поперечными стержнями (хомутами) при помощи вязальной проволоки.
3. Соединение рабочих арматур стоек производить по РСТ Уз.865-95 применением следующих типов сварных соединений: при диаметре рабочих стержней 28мм и более - С21-Рм (стыковое соединение ручной дуговой сваркой с накладками из стержней).
4. При диаметре рабочих стержней 25 и менее соединение производить внахлест без сварки.
5. Сварку в местах стыковки производить электродами Э-42.
6. Толщина защитного слоя бетона в сечениях элементов ригелей и колонн указана до внешнего края хомутов.
7. Соединение рабочей арматуры ригелей на опорных участках производиться стержнями "Коротышами" сварным соединением по типу С23-Рэ (стыковое ручной электродуговой сваркой без дополнительных технологических элементов).
8. Дополнительные рабочие стержни на опорных участках ригелей установить в плотную к основным стержням объемного арматурного каркаса.
9. Бетон для стоек и ригелей применить тяжелый, нормальной проницаемости W4, класса В20 на портландцементе.
10. При бетонировании следует обеспечить непрерывность бетонирования; перерыв допускается не более 2-4 часов. Рабочие швы допускается устраивать для стоек на уровне низа ригелей каждого яруса рам, для ригелей на весь пролет полной ячейки ж/б каркаса с охватом 1/4 пролета соседней ячейки.
11. Бетонирование вести с уплотнением глубинными вибраторами.
12. Распалубку производить после достижения бетоном 70% проектной прочности.
13. После установки арматурных элементов и опалубки следует произвести контроль качества работ с составлением акта скрытых работ.

Спецификация монолитный ж/б рам

№	Наименование	Кол
1	РМ-1	1
2	РМ-2	2
3	РМ-3	1
4	РМ-4	1
5	РМ-5	1
6	РМ-6	1
7	РМ-7	1
8	РМ-8	4
1	РС-1	6
2	РС-2	5
1	МБ-1	

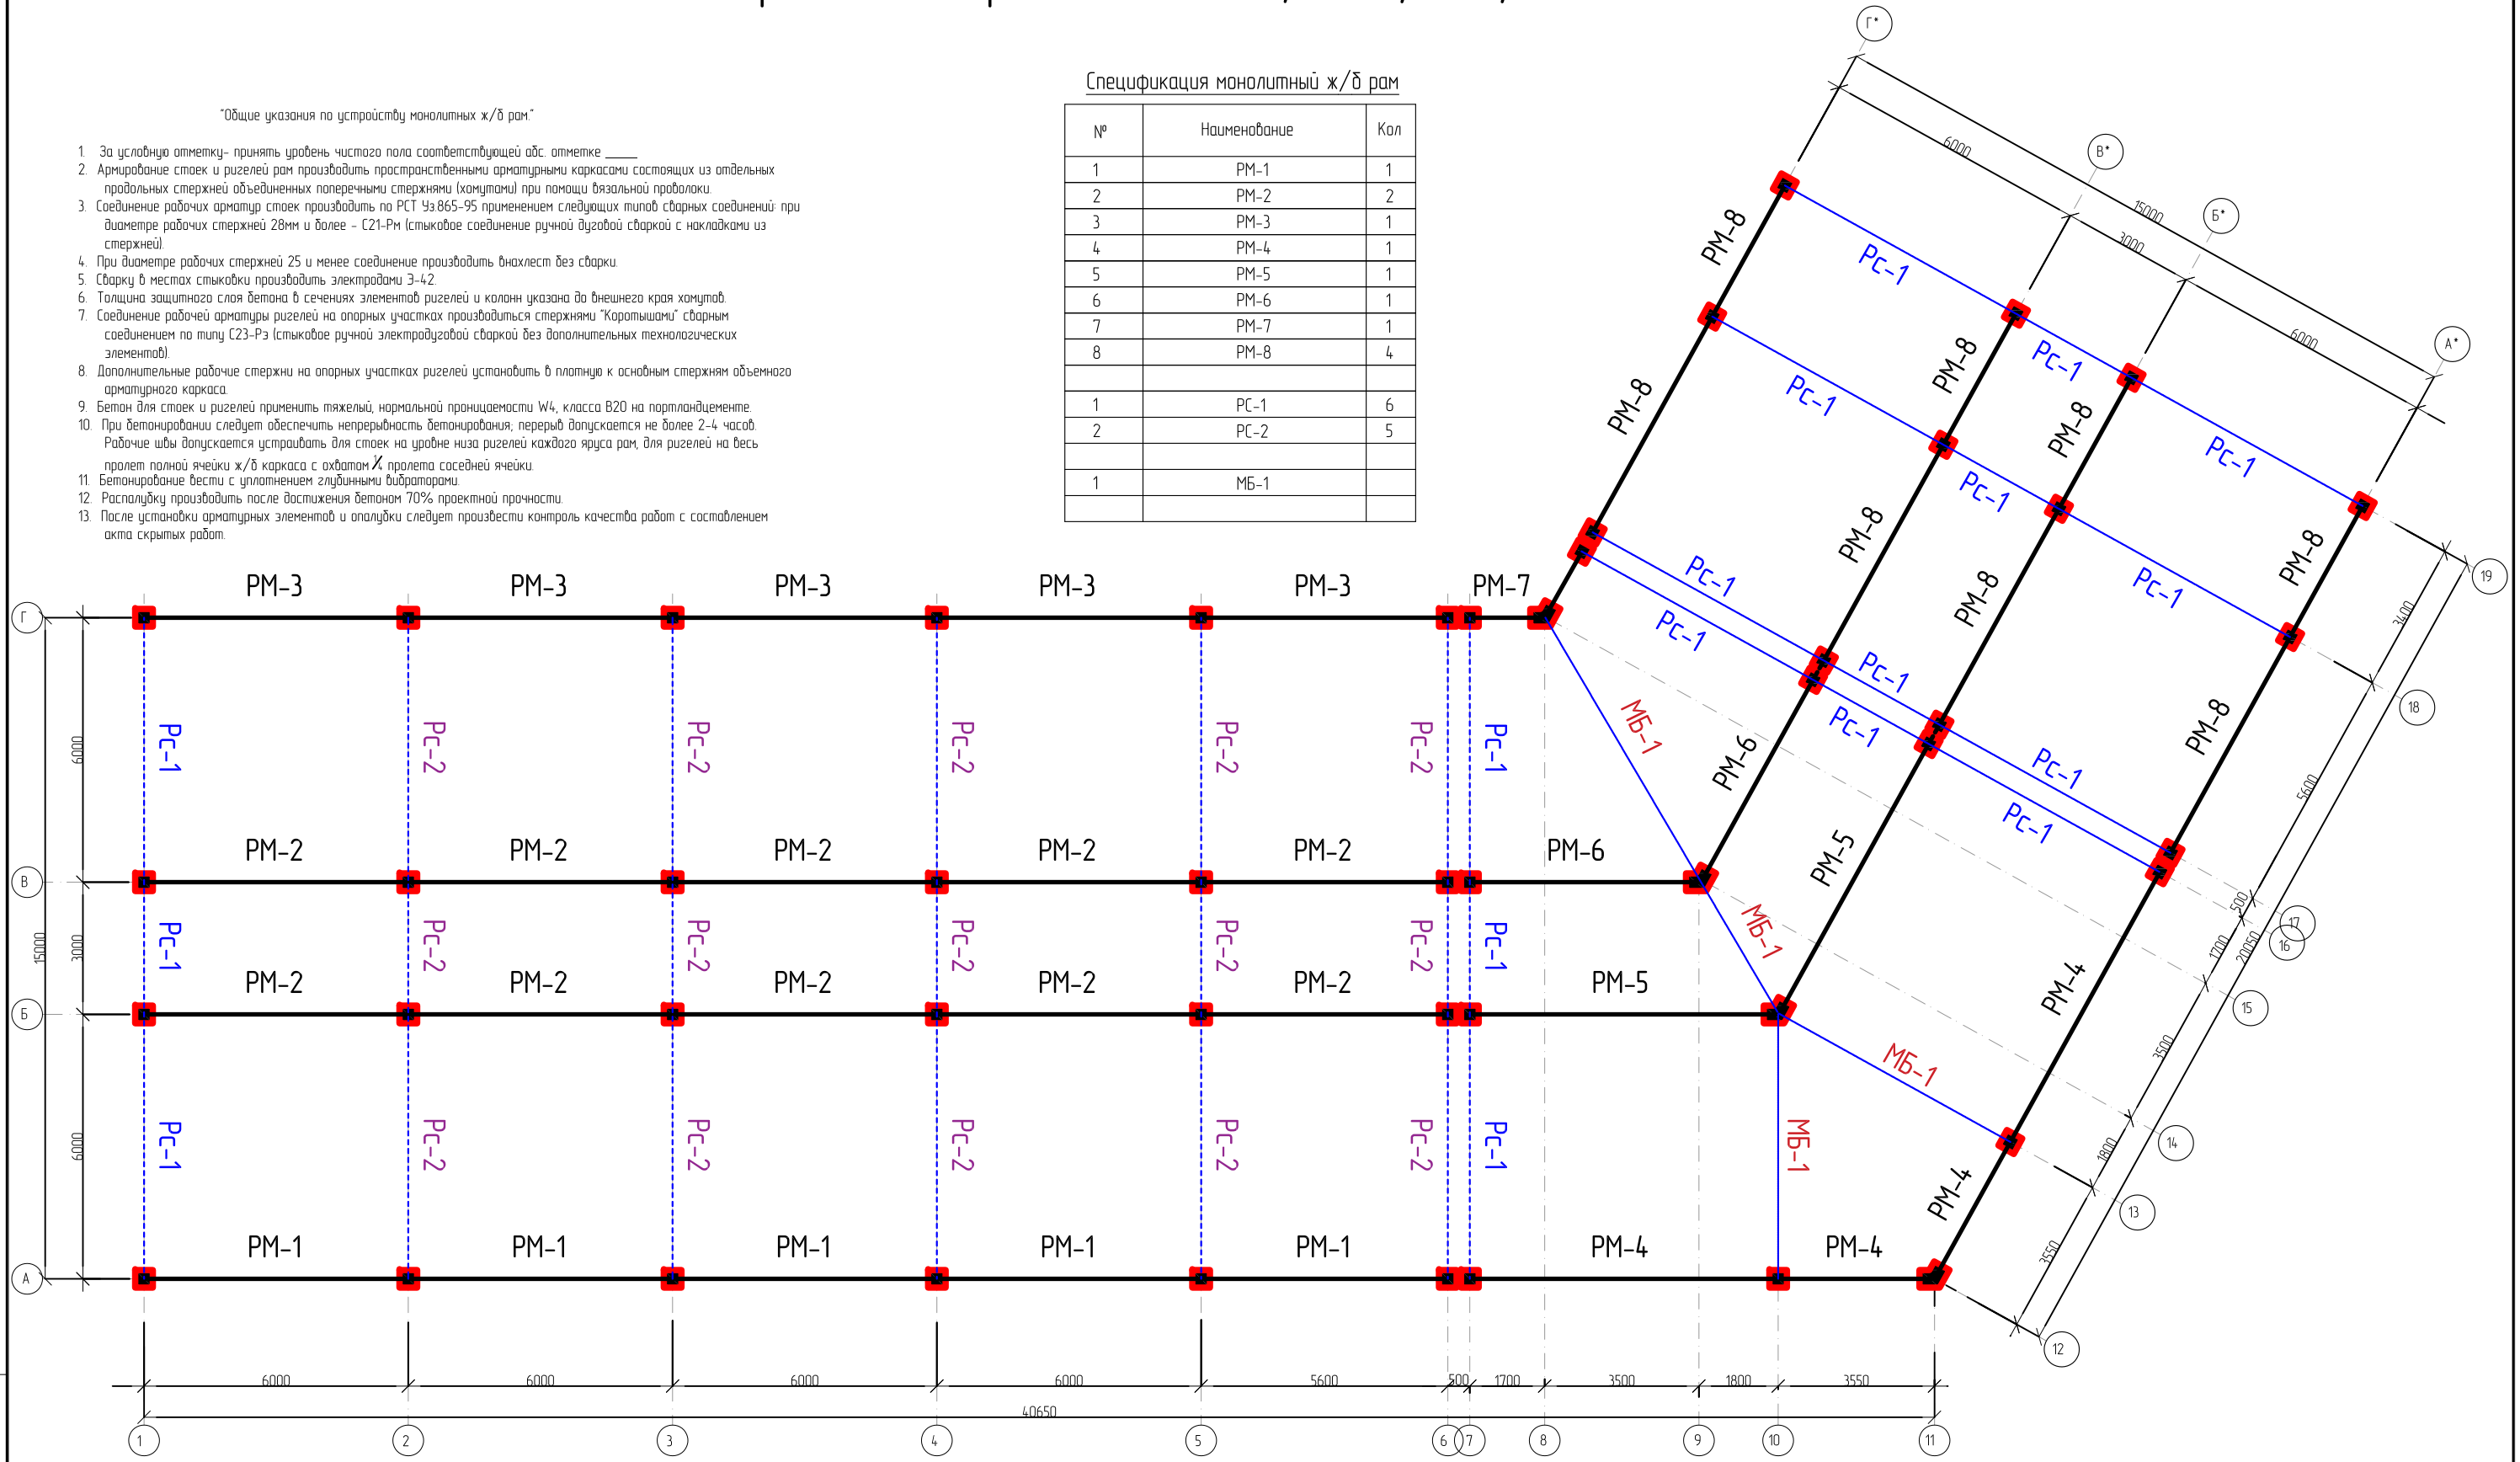

ПРИМЕЧАНИЕ.

1.Каркасы выполнить вязанными арматурными стержнями. Вязку стержней каркаса выполнить проволокой Д=2,5мм.

2. Данный лист читать совместно с листами КЖ-0

Изм.	Кол.уч	Лист	№док	Подпись	Дата
Директор		Тошев Б.			
Г.А.П.					
Г.И.П.		Муратов А.			
Разработал		Муратов А.			
Н. контроль		Акрамов Х.			

Дог. № 6/2025г — АС

Отделение Бухарской области " Узбекистанского государственного научно- проектного института по землеустройству «Узгипрозем» "

Здания Бухарского отделения "Узгипрозем".

Стадия	Лист	Листов
РП	56	

Схема расположения рам здания на отм; +3.520,+7.120,+10.720 м1:100

ООО "Курилишлойиха"

Взам. инв. № | Подпись и дата | Инв. № подл.

Формат А2

МБ-1
Сеч. А-А

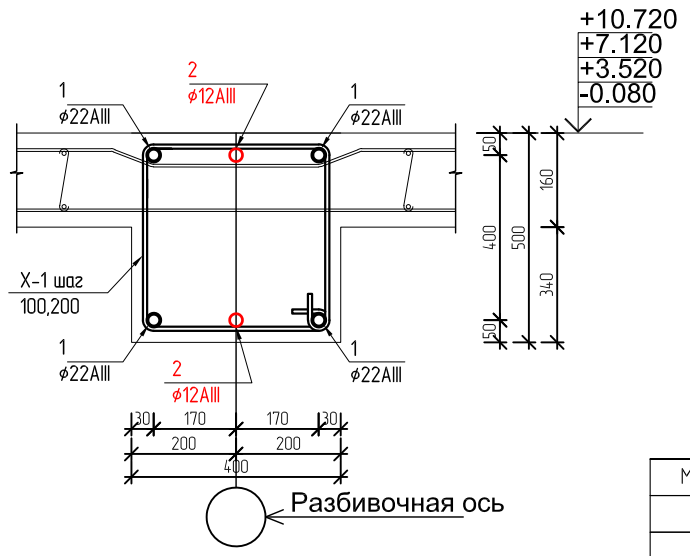

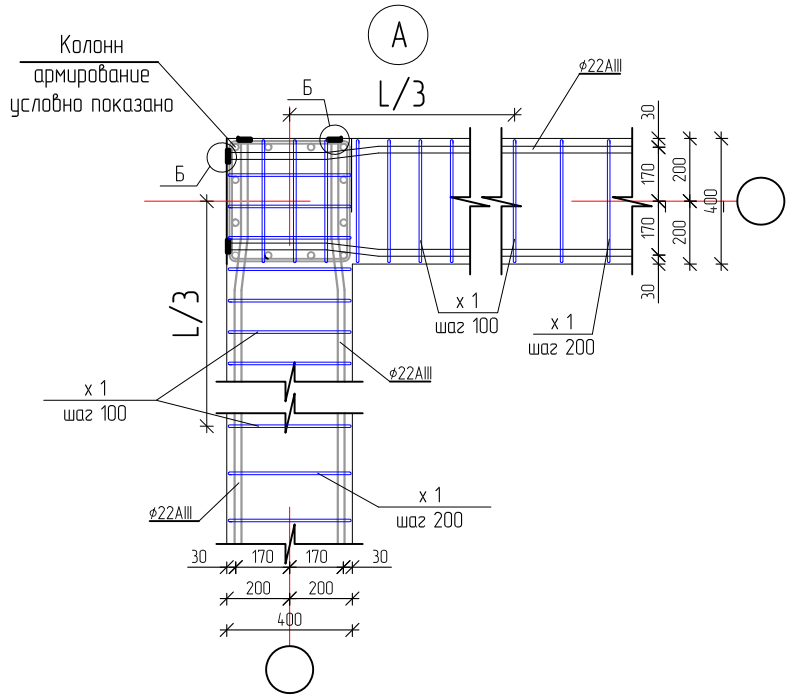

Хомут Х-1

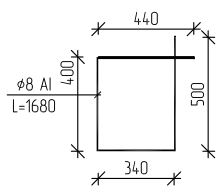

Спецификация элементов монолитных балка МБ-1.

МБ-1		Монолитные балка	шт	4		рас. шт-1
1	Гост 5781-82*	ϕ 22 AIII	L=23100мм.	4	68.83	275.35 кг
2	Гост 5781-82*	ϕ 12 AIII	L=23100мм.	2	20.51	41.02 кг
ос-1	ГОСТ 5781-82*	ϕ22 AIII	L=450 мм.	8	1,34	10,72 кг
ос-2	ГОСТ 5781-82*	ϕ12 AIII	L=250 мм.	4	0,222	0,888 кг
Хм-1	Гост 5781-82*	ϕ 8 AI	L=1680мм.	231	0.66	152.46 кг
	РСТ Уз 707-96	Бетон кл. В 20 (М-250)				2.83 м³
Ш-1	ГОСТ 19903-74	-60х10	L=60 мм.	18	0.282	5,07 кг

Узел сопряжения колонны с балками

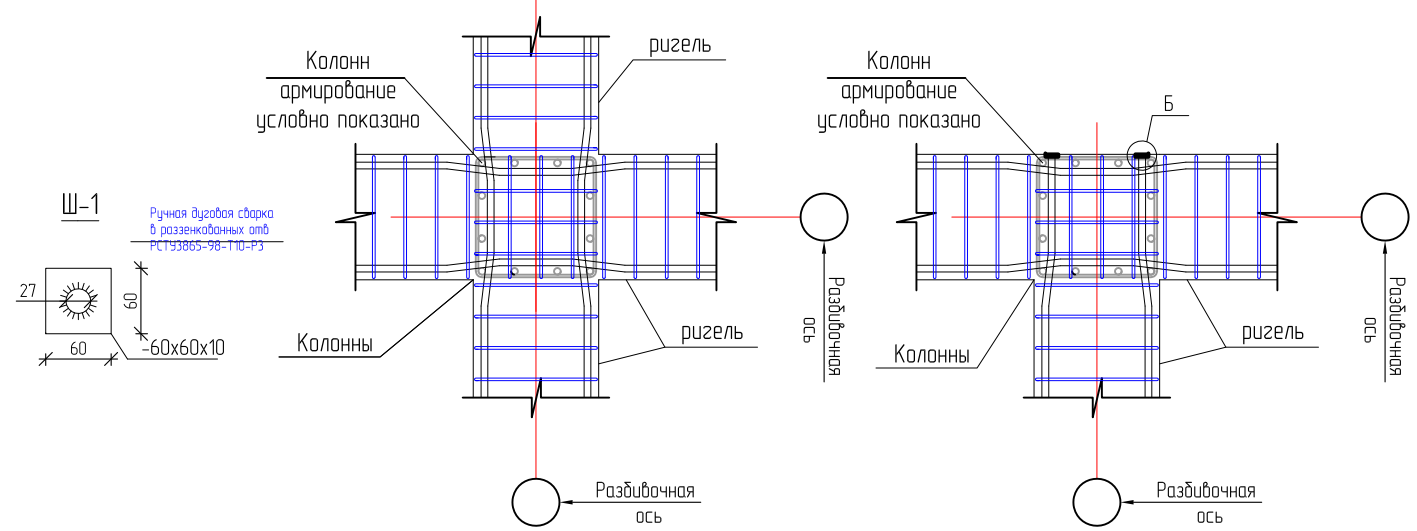

Выборка металла ригель и балка

	Наименование			Всего.
1	ГОСТ 5781-82*	ϕ6AIII		0.0 кг
2	ГОСТ 5781-82*	ϕ8AIII		0.0 кг
3	ГОСТ 5781-82*	ϕ10AIII		0.0 кг
4	ГОСТ 5781-82*	ϕ12AIII		3488.46 кг
5	ГОСТ 5781-82*	ϕ14AIII		214.86 кг
6	ГОСТ 5781-82*	ϕ16AIII		0.0 кг
7	ГОСТ 5781-82*	ϕ18AIII		592.0 кг
8	ГОСТ 5781-82*	ϕ20AIII		0.0 кг
9	ГОСТ 5781-82*	ϕ22AIII		21234.85 кг
10	ГОСТ 5781-82*	ϕ25AIII		0.0 кг
11	ГОСТ 5781-82*	ϕ28AIII		0.0 кг
12	ГОСТ 5781-82*	ϕ32AIII		0.0 кг
13	ГОСТ 5781-82*	ϕ6AI		0.0 кг
14	ГОСТ 5781-82*	ϕ8AI		9662.64 кг
15	ГОСТ 19903-74	Ст.лист t=10		351.53 кг
16	РСТ Уз 707-96	Бетон кл. В 20 (М-250)		210,92 м³

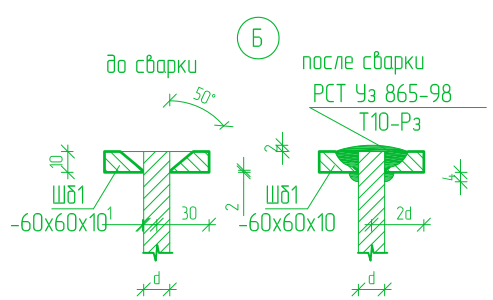

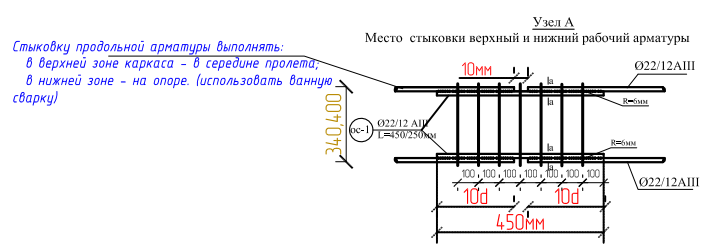

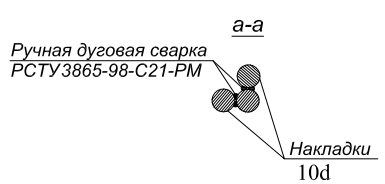

ПРИМЕЧАНИЕ.

1.Каркасы выполнить вязанными арматурными стержнями. Вязку стержней каркаса выполнить проволокой Д=2,5мм.

2. Данный лист читать совместно с листами КЖ-0

Изм.	Кол.уч	Лист	№док	Подпись	Дата
Директор		Тошев Б.			
Г.А.П.					
Г.И.П.		Муратов А.			
Разработал		Муратов А.			
Н. контроль		Акрамов Х.			

Дог. № 6/2025г — АС

Отделение Бухарской области " Узбекистанского государственного научно- проектного института по землеустройству «Узгипрозем» "

Здания Бухарского отделения "Узгипрозем".

Стадия	Лист	Листов
РП	57	

Монолитные балка МБ-1
Сечение А-А
Спецификация элементов монолитых балка

ООО "Курилишлойиха"

Взам. инв. №

Подпись и дата

Инв. № подл.

Формат А2

Рама РМ-1

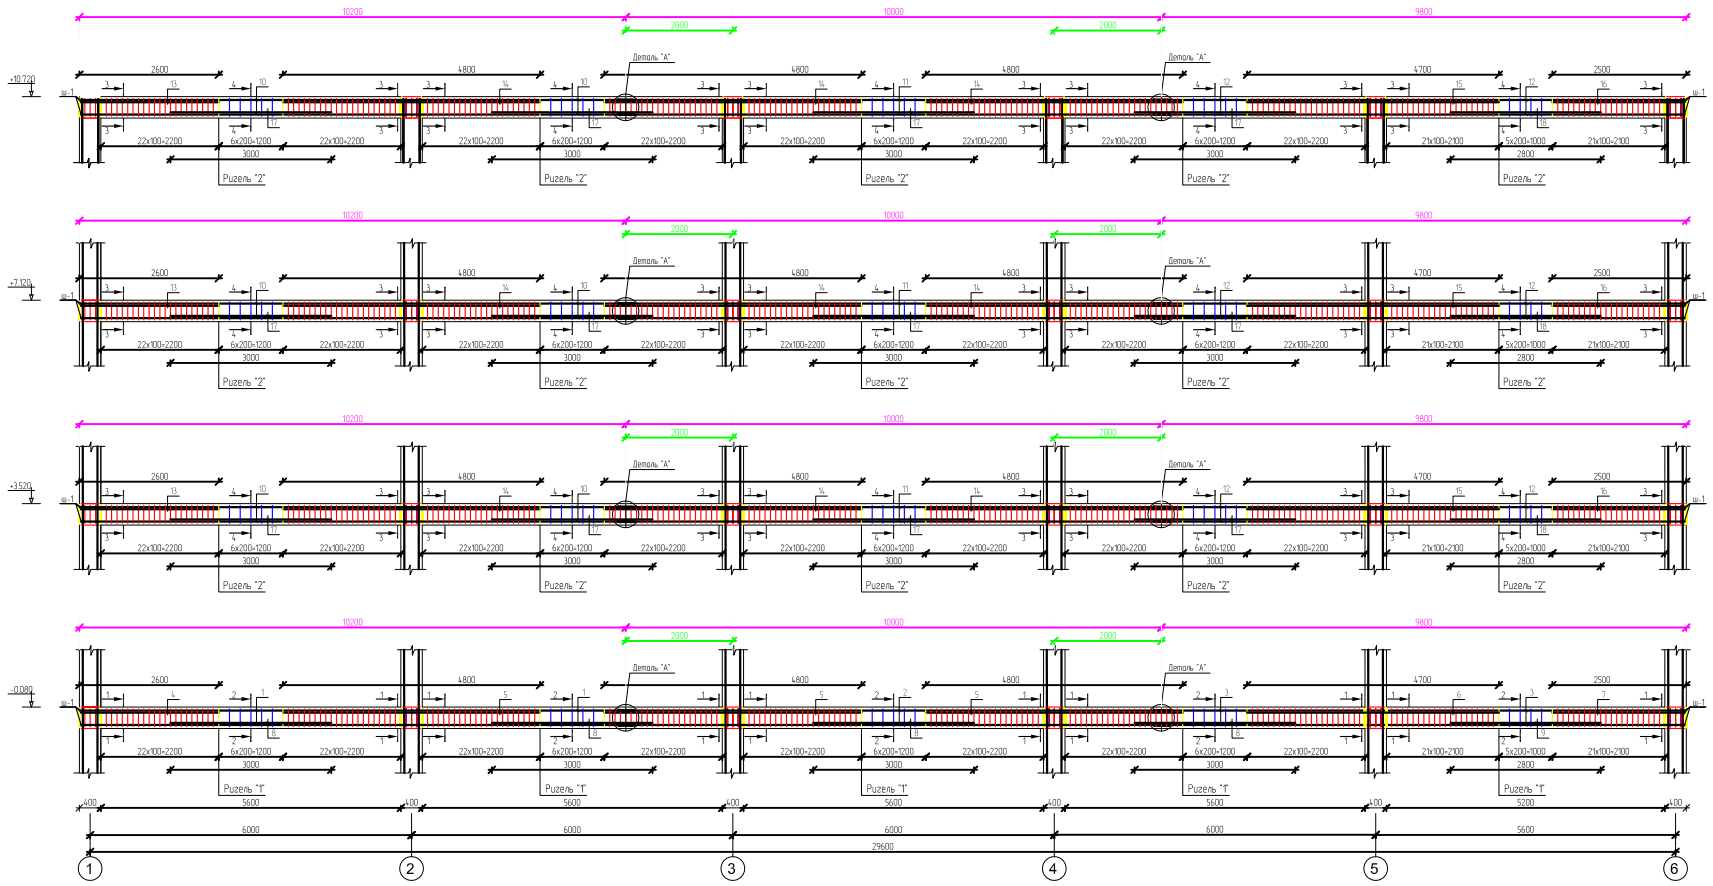

Спецификация элементов монолитных рама

Марка поз	Обозначение	Наименование	кол шт	Масса кг	Всего
Рм-1		Рама РМ-1 шт	2		рас 1шт
Р-1		Ригель-1 шт	1		рас 1шт
1	ГОСТ 5781-82*	ø22 AIII L=10200мм	4	30.39	121.58 кг
2	ГОСТ 5781-82*	ø22 AIII L=10000мм	4	29.8	119.2 кг
3	ГОСТ 5781-82*	ø22 AIII L=9800мм	4	29.20	116,81 кг
4	ГОСТ 5781-82*	ø12 AIII L=2600мм	2	2.30	4,61 кг
5	ГОСТ 5781-82*	ø12 AIII L=4800мм	6	4.26	25,57 кг
6	ГОСТ 5781-82*	ø12 AIII L=4700мм	2	4.17	8,34 кг
7	ГОСТ 5781-82*	ø12 AIII L=2500мм	2	2.22	4,44 кг
8	ГОСТ 5781-82*	ø12 AIII L=3000мм	8	2.66	21,31 кг
9	ГОСТ 5781-82*	ø12 AIII L=2800мм	2	2.48	4,97 кг
ос-1	ГОСТ 5781-82*	ø22 AIII L=450 мм	16	1.34	21,44 кг
Хн-1	---- / / ---- / / ----	ø8 AI L= 1760 мм	24.7	0.69	170,43 кг
	РСТ Уз 707-96	Бетон кл В 20 (М-250)			3,75 м³
Ш-1	ГОСТ 19903-74	-60х10 L=60 мм	12	0.282	3,38 кг
Р-2		Ригель-2 шт	3		рас 1шт
10	ГОСТ 5781-82*	ø22 AIII L=10200мм	4	30.39	121.58 кг
11	ГОСТ 5781-82*	ø22 AIII L=10000мм	4	29.8	119.2 кг
12	ГОСТ 5781-82*	ø22 AIII L=9800мм	4	29.20	116,81 кг
13	ГОСТ 5781-82*	ø12 AIII L=2600мм	2	2.30	4,61 кг
14	ГОСТ 5781-82*	ø12 AIII L=4800мм	6	4.26	25,57 кг
15	ГОСТ 5781-82*	ø12 AIII L=4700мм	2	4.17	8,34 кг
16	ГОСТ 5781-82*	ø12 AIII L=2500мм	2	2.22	4,44 кг
17	ГОСТ 5781-82*	ø14 AIII L=3000мм	8	3.63	29,04 кг
18	ГОСТ 5781-82*	ø14 AIII L=2800мм	2	3.38	6,77 кг
ос-1	ГОСТ 5781-82*	ø22 AIII L=450 мм	16	1.34	21,44 кг
Хн-1	---- / / ---- / / ----	ø8 AI L= 1760 мм	24.7	0.69	170,43 кг
	РСТ Уз 707-96	Бетон кл В 20 (М-250)			3,75 м³
Ш-1	ГОСТ 19903-74	-60х10 L=60 мм	12	0.282	3,38 кг

Сечение от ригель-1 по оси "А"

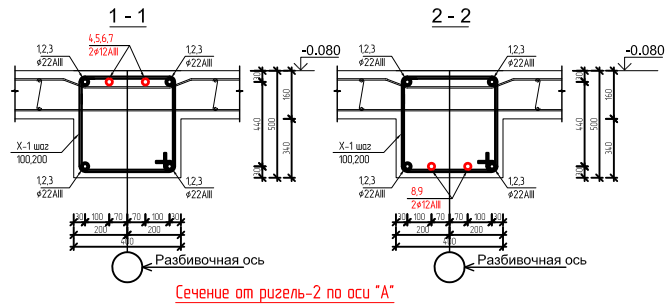

Сечение от ригель-2 по оси "А"

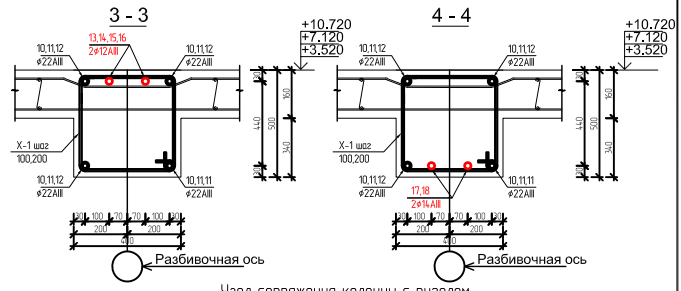

Узел сопряжения колонны с ригелем

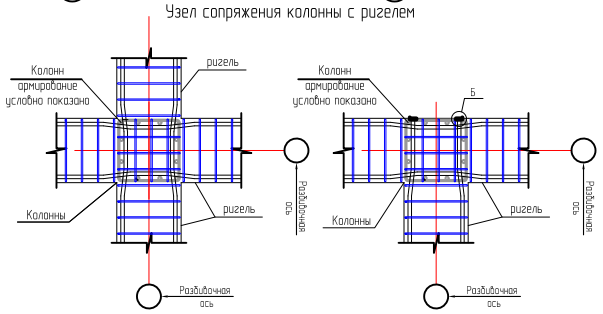

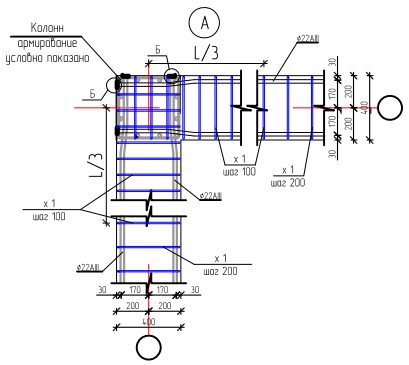

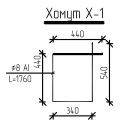

Стыковку продольной арматуры выполнять:

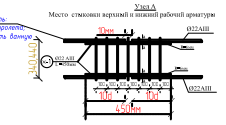

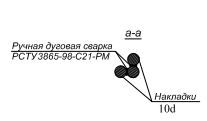

Ручная дуговая сварка
РСТУ 3865-98 С21-РМ

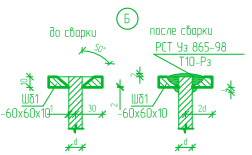

Ручная дуговая сварка
Б (разомкнутый шов)
Н (полный шов) К-42

ПРИМЕЧАНИЕ.

1.Армирование ригелей производить вязанными арматурными каркасами.
2.Вязку стержней каркаса выполнить проволокой Д=2.5мм.
3.Стыки с шайбой рабочей арматуры ригеля сварная,сварка дуговая ручная валиковыми швами в разинкованное отверстие типа Т10-Р3 по РСТУз 865-95.

Изм	Кол.уч	Лист	№Док	Подпись	Дата	Дог. № 6/2025г — АС
Разраб		Тошев Б.				Отделение Бухарской области " Узбекистанского госудаственного научно- проектного института по землеустройству «Узгипрозем" "
ГАП		Муратов А.				Здания Бухарского отделения "Узгипрозем" — Стадия: РП; Лист: 58; Листов:
Разработал		Муратов А.				Рама РМ-1 М 150. Спецификация элементов монолитных рама — ООО "Курилишлойиха"
Н. контроль		Акрамов Х.				

Формат А2

Инв. № подл. | Подпись и дата | Взам. инв. №

Рама РМ-2

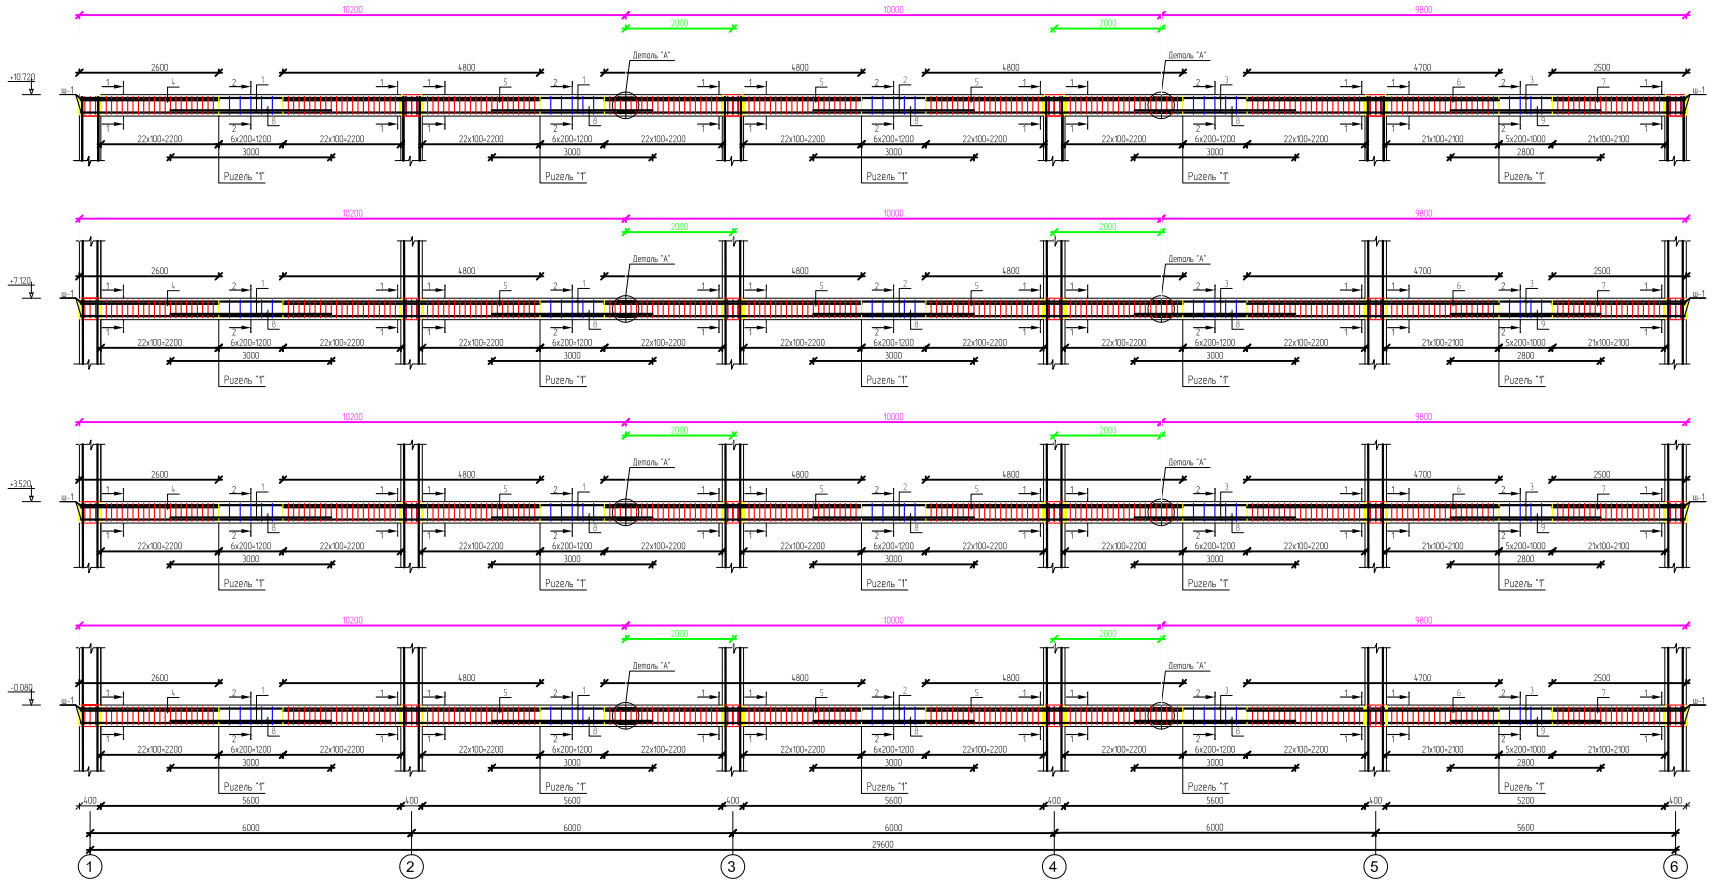

Спецификация элементов монолитных рама

Марка поз	Обозначение	Наименование	кол шт	Масса кг	Всего
Рн-2		Рама РМ-2 шт	2		рас 1шт
Р-1		Ригель-1 шт	4		рас 1шт
1	ГОСТ 5781-82*	ø22 AIII L=10200мм	4	30.39	121.58 кг
2	ГОСТ 5781-82*	ø22 AIII L=10000мм	4	29.8	119.2 кг
3	ГОСТ 5781-82*	ø22 AIII L=9800мм	4	29.20	116.81 кг
4	ГОСТ 5781-82*	ø12 AIII L=2600мм	2	2.30	4.61 кг
5	ГОСТ 5781-82*	ø12 AIII L=4800мм	6	4.26	25.57 кг
6	ГОСТ 5781-82*	ø12 AIII L=4700мм	2	4.17	8.34 кг
7	ГОСТ 5781-82*	ø12 AIII L=2500мм	2	2.22	4.44 кг
8	ГОСТ 5781-82*	ø12 AIII L=3000мм	8	2.66	21.31 кг
9	ГОСТ 5781-82*	ø12 AIII L=2800мм	2	2.48	4.97 кг
сс-1	ГОСТ 5781-82*	ø22 AIII L=450 мм	16	1.34	21.44 кг
Хн-1	---- / / ---- / / ----	ø8 AI L= 1760 мм	247	0.69	170.43 кг
	РСТ Уз 707-96	Бетон кл. В 20 (М-250)			3.75 м³
Ш-1	ГОСТ 19903-74	-60х10 L=60 мм	12	0.282	3.38 кг

Сечение от ригель-1 по оси "Б-В"

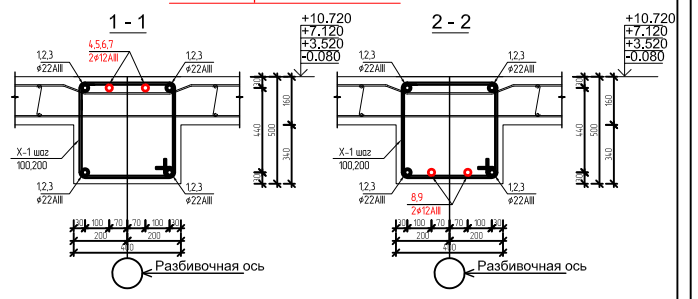

Узел сопряжения колонны с ригелем

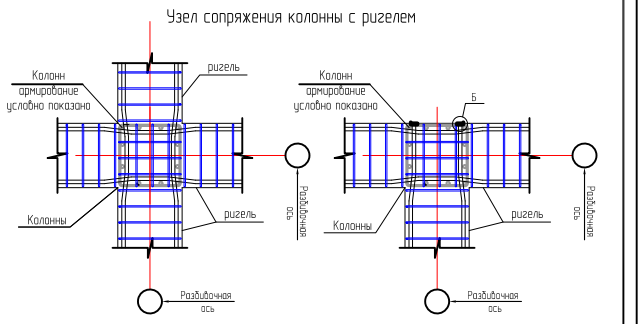

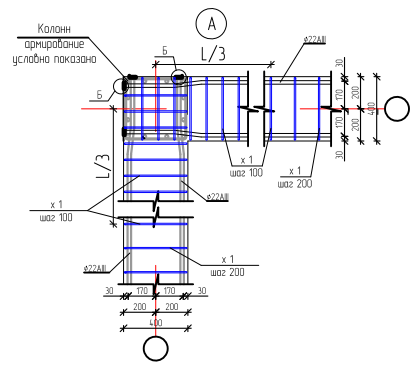

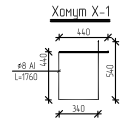

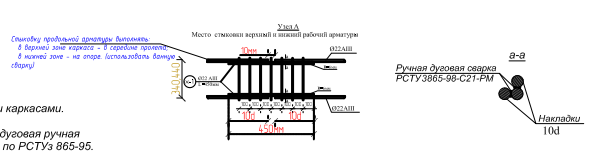

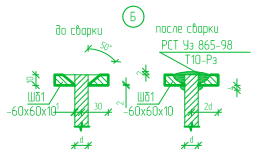

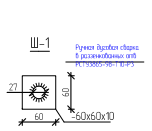

ПРИМЕЧАНИЕ.

1.Армирование ригелей производить вязанными арматурными каркасами.
2.Вязку стержней каркаса выполнить проволокой Д=2,5мм.
3.Стыки с шайбой рабочей арматуры ригеля сварная,сварка дуговая ручная валиковыми швами в разжиманное отверстие типа Т10-Р3 по РСТУз 865-95.

Изм.	Кол.уч.	Лист	№Док.	Подпись	Дата
Директор		Гашев Б.			
ГАП		Муратов А.			
ГИП		Муратов А.			
Разработал		Муратов А.			
Н. контроль		Акрамов Х.			

Дог. № 6/2025г — АС

Отделение Бухарской области " Узбекистанского государственного научно- проектного института по землеустройству «Узгипрозем» "

Здания Бухарского отделения "Узгипрозем"

Стадия	Лист	Листов
РП	59	

Рама РМ-2 М 150
Спецификация элементов монолитных рама

ООО "Курилишлойиха"

Формат А2

Взам. инв. №

Подпись и дата

Инв. № подл.

Рама РМ-3

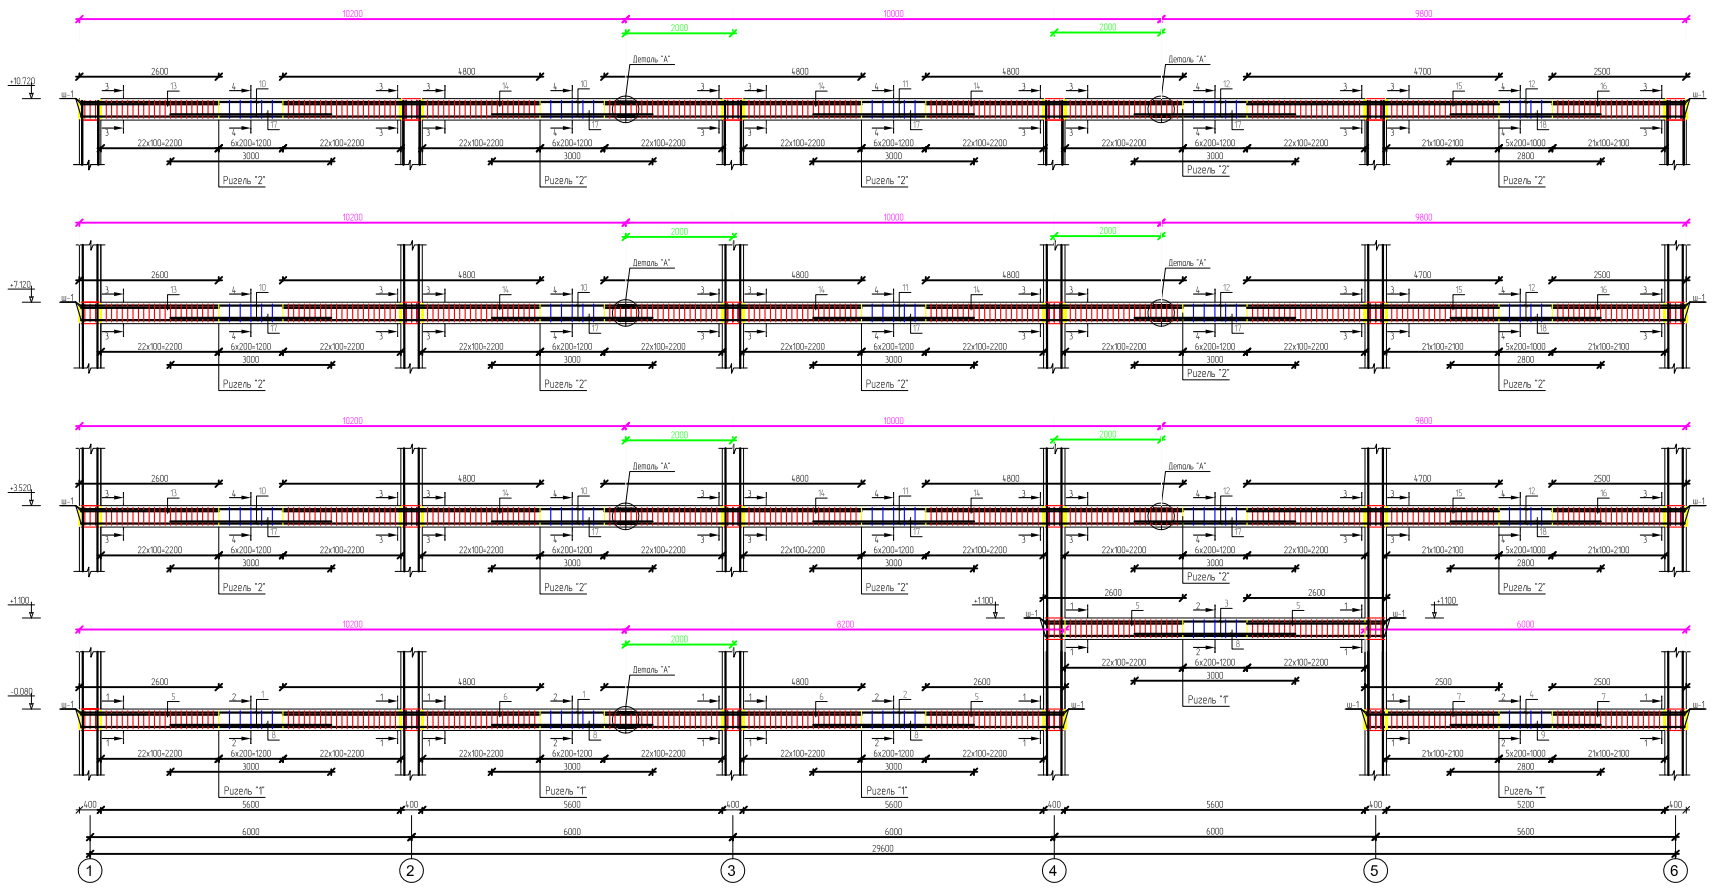

Спецификация элементов монолитных рама

Марка поз	Обозначение	Наименование	кол шт	Масса кг	Всего
Рн-3		Рама РМ-3 шт	1		рас 1шт
Р-1		Ригель-1 шт	1		рас 1шт
1	ГОСТ 5781-82*	ø22 AIII L=10200мм	4	30.39	121.58 кг
2	ГОСТ 5781-82*	ø22 AIII L=8200мм	4	24.43	97.74 кг
3	ГОСТ 5781-82*	ø22 AIII L=6400мм	4	19.07	76.28 кг
4	ГОСТ 5781-82*	ø22 AIII L=6000мм	4	17.88	71.52 кг
5	ГОСТ 5781-82*	ø12 AIII L=2600мм	8	2.30	18.47 кг
6	ГОСТ 5781-82*	ø12 AIII L=4800мм	4	4.26	17.04 кг
7	ГОСТ 5781-82*	ø12 AIII L=2500мм	4	2.22	8.88 кг
8	ГОСТ 5781-82*	ø12 AIII L=3000мм	8	2.66	21.31 кг
9	ГОСТ 5781-82*	ø12 AIII L=2800мм	2	2.48	4.97 кг
ос-1	ГОСТ 5781-82*	ø22 AIII L=450 мм	8	1.34	10.72 кг
Хн-1	---- / / ---- / / ----	ø8 AI L= 1760 мм	24.7	0.69	170.43 кг
	РСТ Уз 707-96	Бетон кл. В 20 (М-250)			3.75 м³
Ш-1	ГОСТ 19903-74	-60х10 L=60 мм	36	0.282	10.15 кг
Р-2		Ригель-2 шт	3		рас 1шт
10	ГОСТ 5781-82*	ø22 AIII L=10200мм	4	30.39	121.58 кг
11	ГОСТ 5781-82*	ø22 AIII L=10000мм	4	29.8	119.2 кг
12	ГОСТ 5781-82*	ø22 AIII L=9800мм	4	29.20	116.81 кг
13	ГОСТ 5781-82*	ø12 AIII L=2600мм	2	2.30	4.61 кг
14	ГОСТ 5781-82*	ø12 AIII L=4800мм	6	4.26	25.57 кг
15	ГОСТ 5781-82*	ø12 AIII L=4700мм	2	4.17	8.34 кг
16	ГОСТ 5781-82*	ø12 AIII L=2500мм	2	2.22	4.44 кг
17	ГОСТ 5781-82*	ø12 AIII L=3000мм	8	2.66	21.31 кг
18	ГОСТ 5781-82*	ø12 AIII L=2800мм	2	2.48	4.97 кг
ос-1	ГОСТ 5781-82*	ø22 AIII L=450 мм	16	1.34	21.44 кг
Хн-1	---- / / ---- / / ----	ø8 AI L= 1760 мм	24.7	0.69	170.43 кг
	РСТ Уз 707-96	Бетон кл. В 20 (М-250)			3.75 м³
Ш-1	ГОСТ 19903-74	-60х10 L=60 мм	12	0.282	3.38 кг

Сечение от ригель-1 по оси "Г"

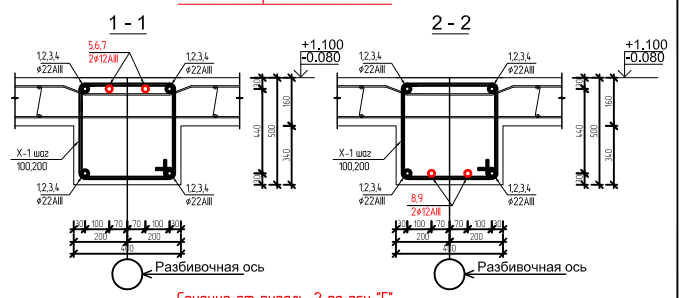

Сечение от ригель-2 по оси "Г"

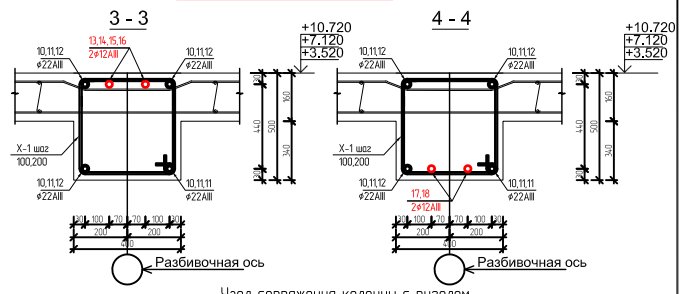

Узел сопряжения колонны с ригелем

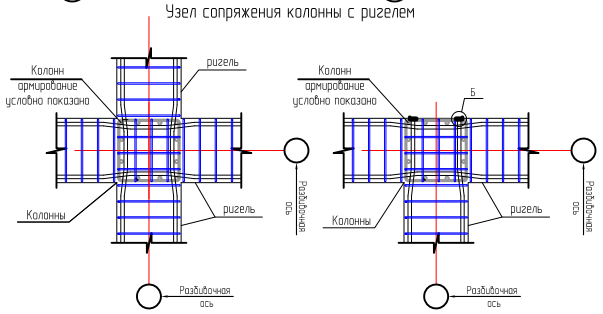

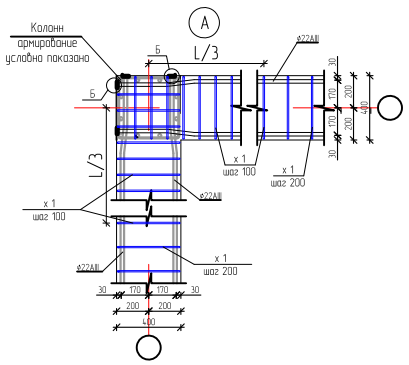

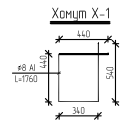

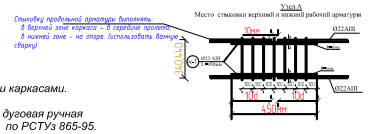

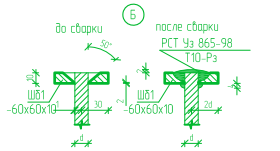

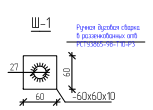

ПРИМЕЧАНИЕ.

1.Армирование ригелей производить вязанными арматурными каркасами.
2.Вязку стержней каркаса выполнить проволокой Д=2,5мм.
3.Стыки с шайбой рабочей арматуры ригеля сварная,сварка дуговая ручная вакиковыми швами в разинкованное отверстие типа Т10-Р3 по РСТУз 865-95.

					Дог. № 6/2025г — АС
					Отделение Бухарской области " Узбекистанского госуударственного научно- проектного института по землеустройству «Узгипрозем» "
Изм	Кол.уч	Лист	№Док	Подпись	Дата
Разраб		Ташев Б.			Здания Бухарского отделения "Узгипрозем" — Стадия: РП; Лист: 60; Листов:
ГИП		Муротов А.			
Нач.отдела		Муротов А.			Рама РМ-3 М 1:50 Спецификация элементов монолитных рама — ООО "Курилишлойиха"
Н.контроль		Акромов А.			

Формат А2

Инв. № подл. | Подпись и дата | Взам. инв. №

Рама РМ-4

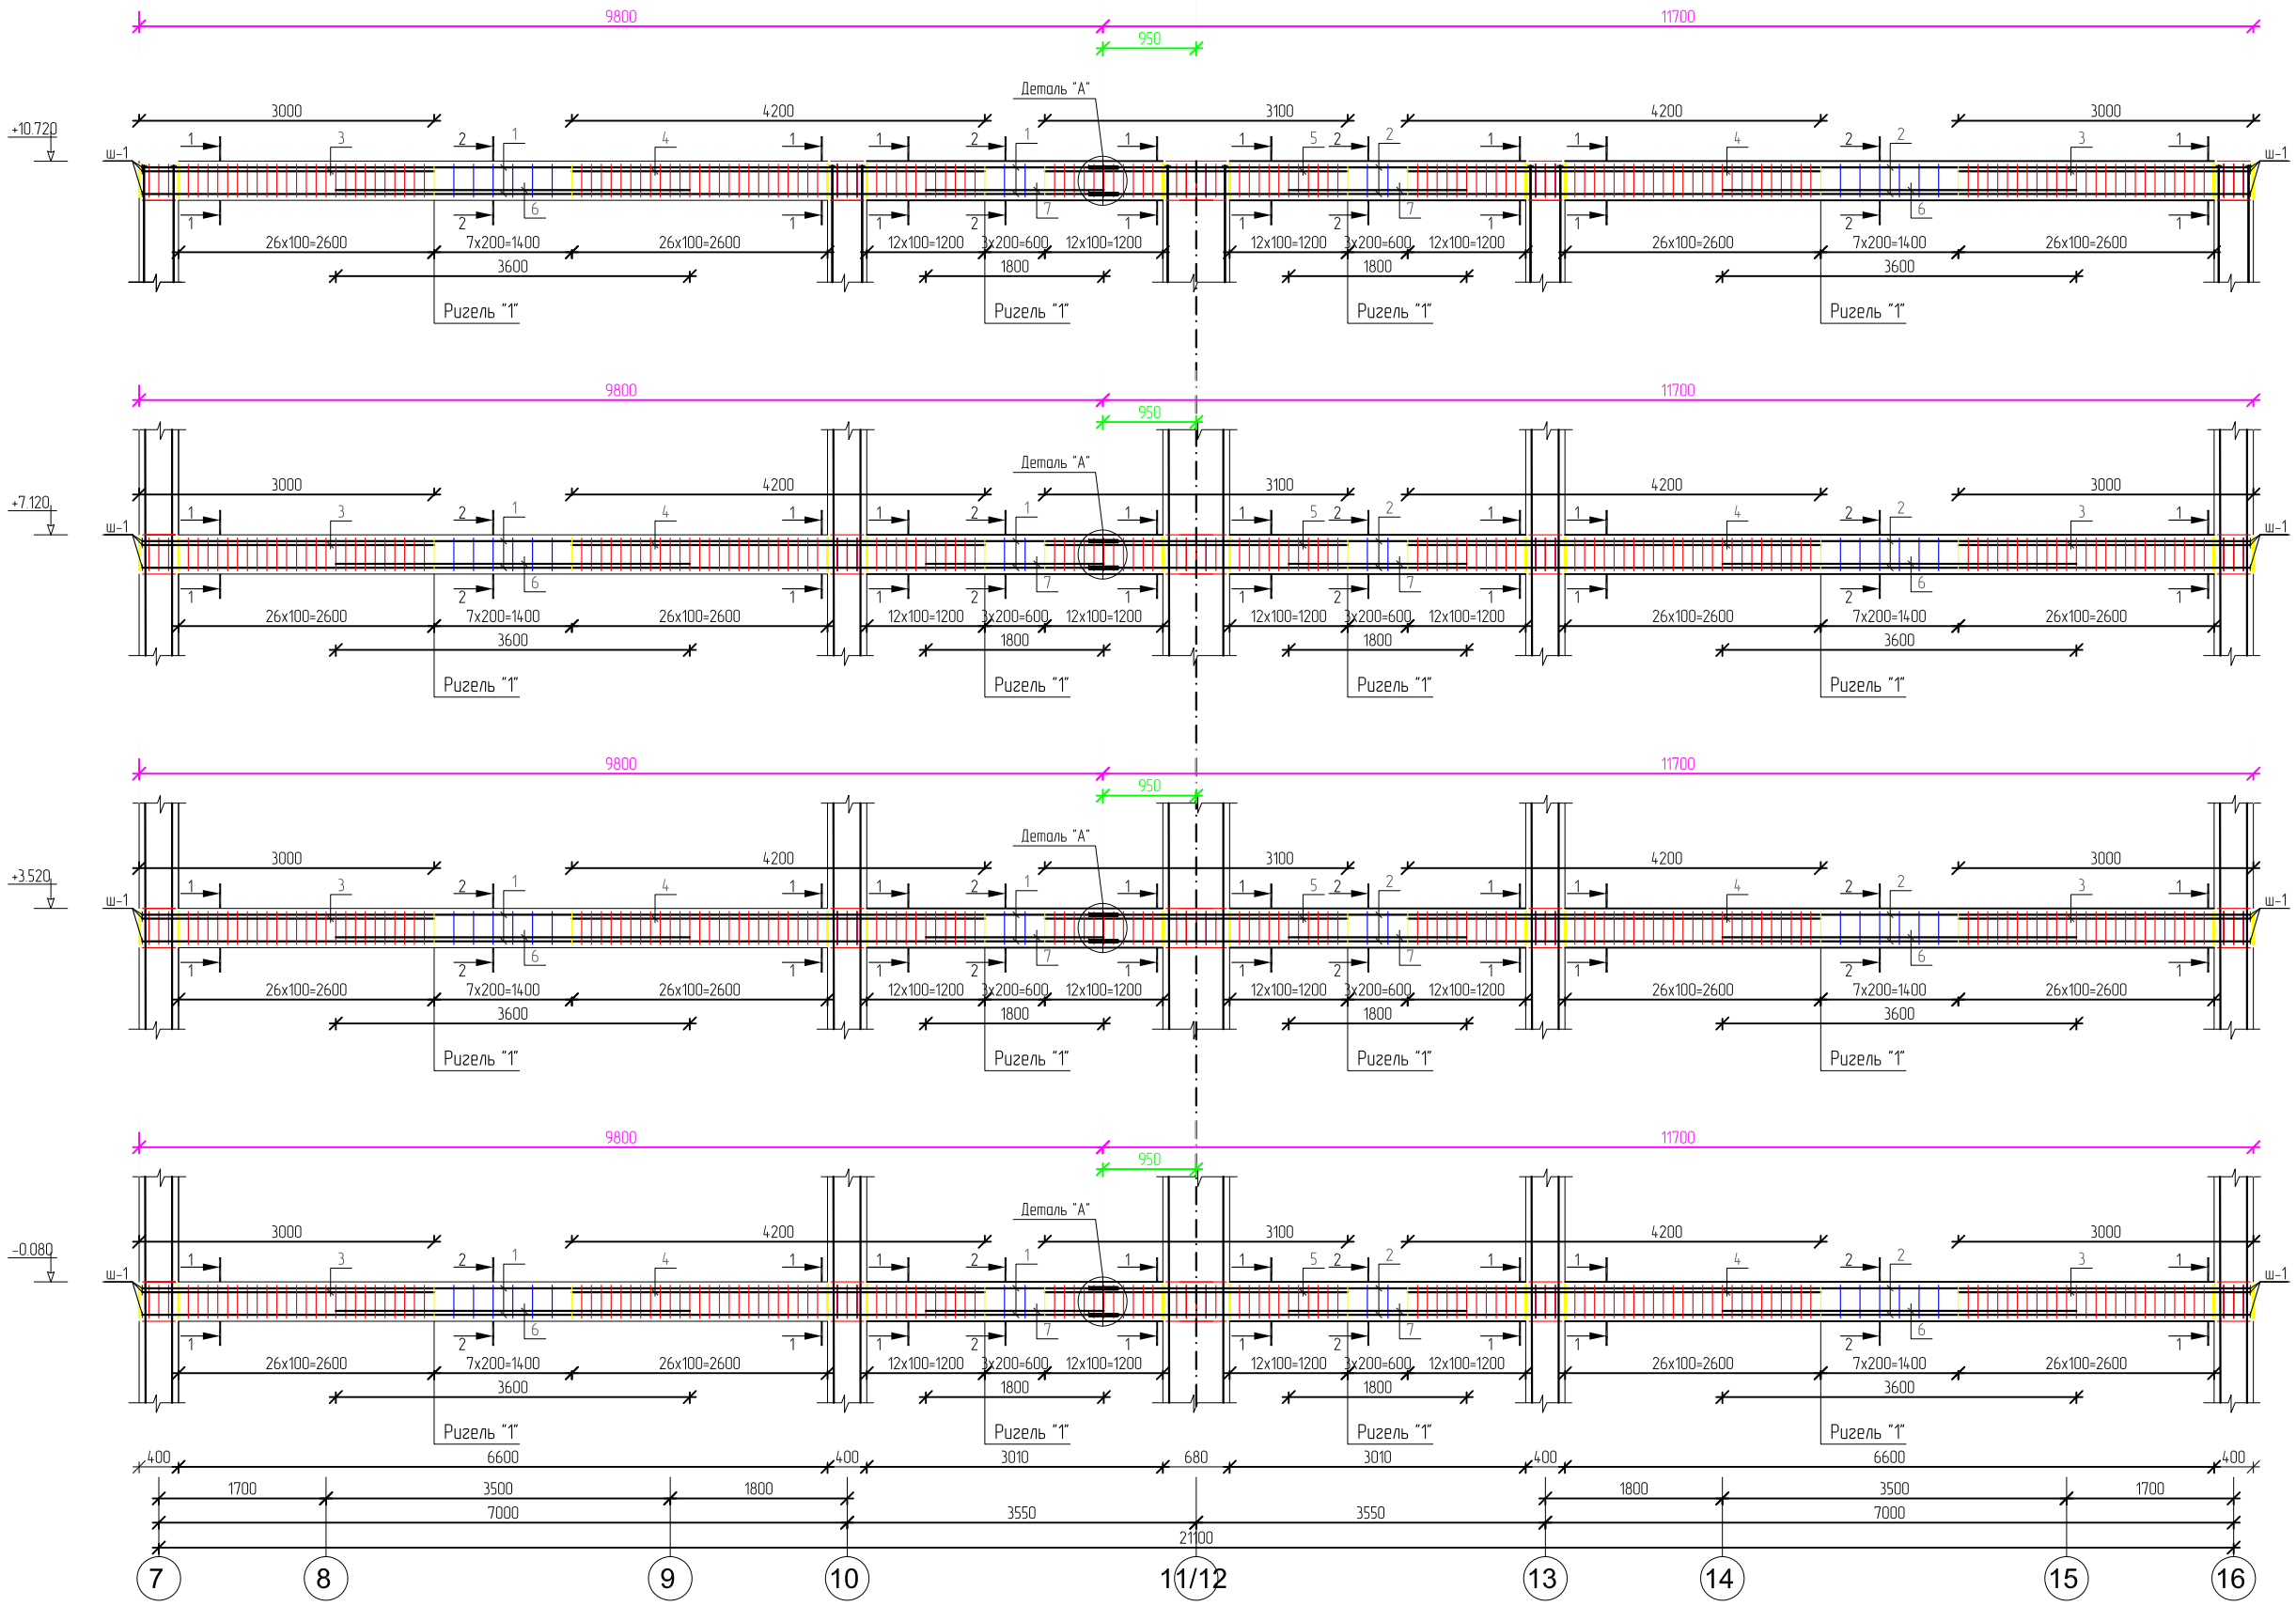

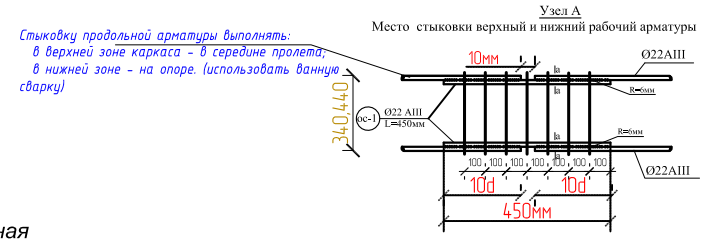

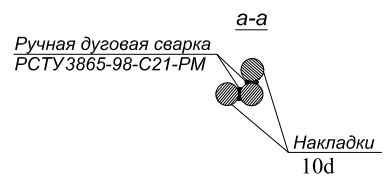

ПРИМЕЧАНИЕ.

1. Армирование ригелей производить вязанными арматурными каркасами.
2. Вязку стержней каркаса выполнить проволокой Д=2,5мм.
3. Стыки с шайбой рабочей арматуры ригеля сварная,сварка дуговая ручная валиковыми швами в разинкованное отверстие типа Т10-Р3 по РСТУз 865-95.

Изм.	Кол.уч.	Лист	№док.	Подпись	Дата
Директор		Тошев Б.			
Г.А.П.					
Г.И.П.		Муратов А.			
Разработал		Муратов А.			
Н. контроль		Акрамов Х.			

Дог. № 6/2025г — АС

Отделение Бухарской области " Узбекистанского государственного научно- проектного института по землеустройству «Узгипрозем» "

Здания Бухарского отделения "Узгипрозем".

Стадия	Лист	Листов
РП	61	

Рама РМ-4 М 1:50.

ООО "Курилишлойиха"

Взам. инв. № | Подпись и дата | Инв. № подл.

Формат А2

Спецификация элементов монолитных рама

Марка поз.	Обозначение	Наименование	кол. шт	Масса кг.	Всего.
Рм-4		Рама РМ-4 шт	1		рас.1шт
Р-1		Ригель-1 шт	4		рас.1шт
1	ГОСТ 5781-82*	⌀22 AIII L=9800мм.	4	8.70	34,80 кг
2	ГОСТ 5781-82*	⌀22 AIII L=11700мм.	4	34.86	139,46 кг
3	ГОСТ 5781-82*	⌀12 AIII L=3000мм.	4	2.66	10,65 кг
4	ГОСТ 5781-82*	⌀12 AIII L=4200мм.	4	3.72	14,91 кг
5	ГОСТ 5781-82*	⌀12 AIII L=3100мм.	2	2.75	5,50 кг
6	ГОСТ 5781-82*	⌀12 AIII L=3600мм.	4	3.19	12,78 кг
7	ГОСТ 5781-82*	⌀12 AIII L=1800мм.	4	1.59	6,39 кг
ос-1	ГОСТ 5781-82*	⌀22 AIII L=450 мм.	8	1,34	10,72 кг
Хм-1	---- / / ---- / / ----	⌀8 AI L= 1760 мм.	172	0.69	118,68 кг
	РСТ Уз 707-96	Бетон кл. В 20 (М-250)			2,62 м³
Ш-1	ГОСТ 19903-74	-60х10 L=60 мм.	12	0.282	3,38 кг

Сечение от ригель-1 по оси "А-А*"

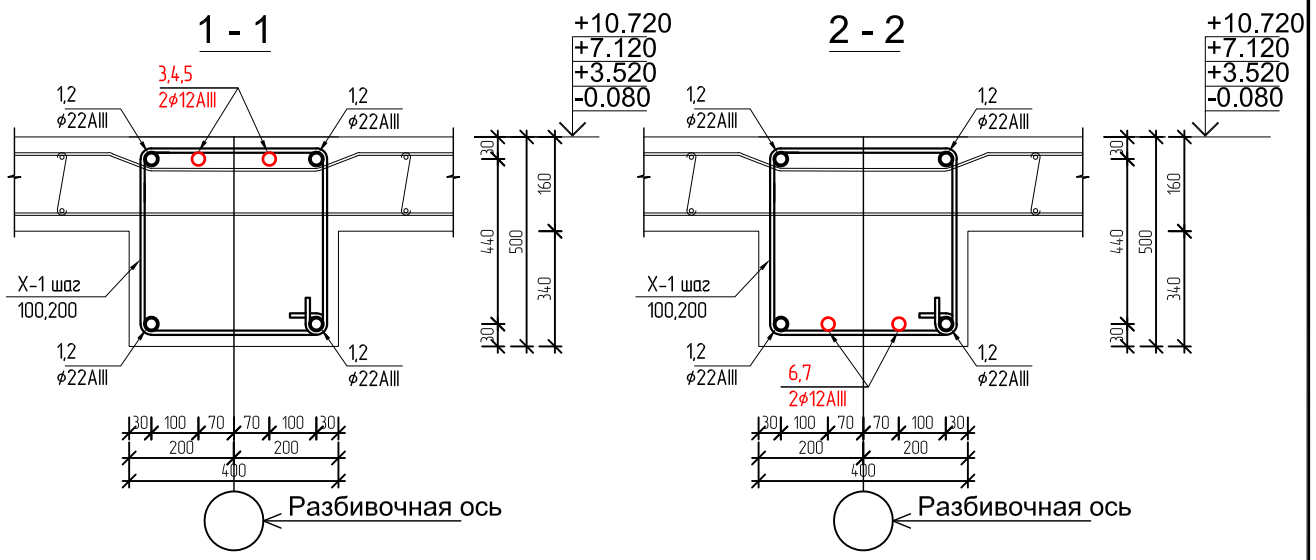

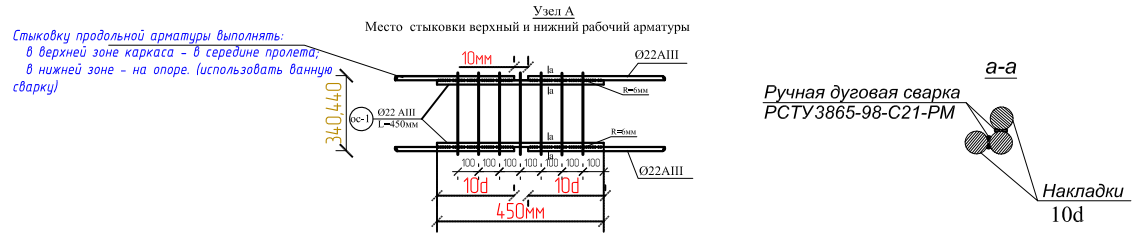

Узел сопряжения колонны с ригелем

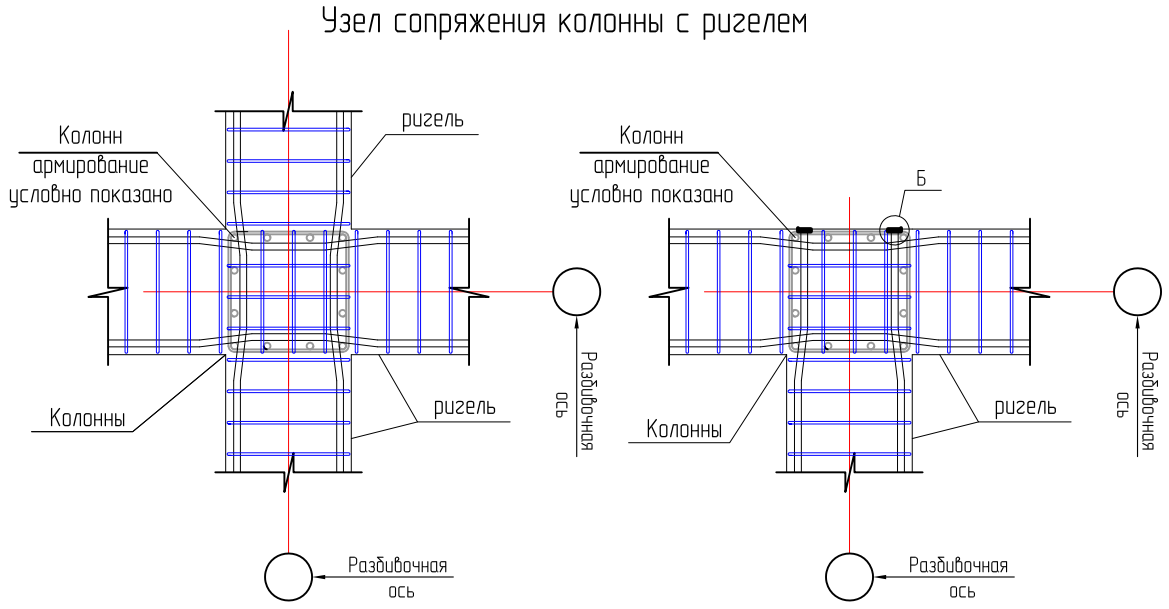

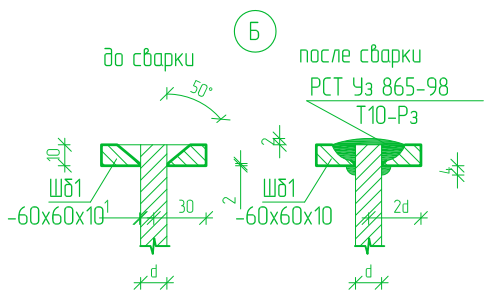

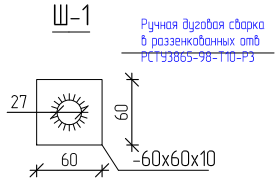

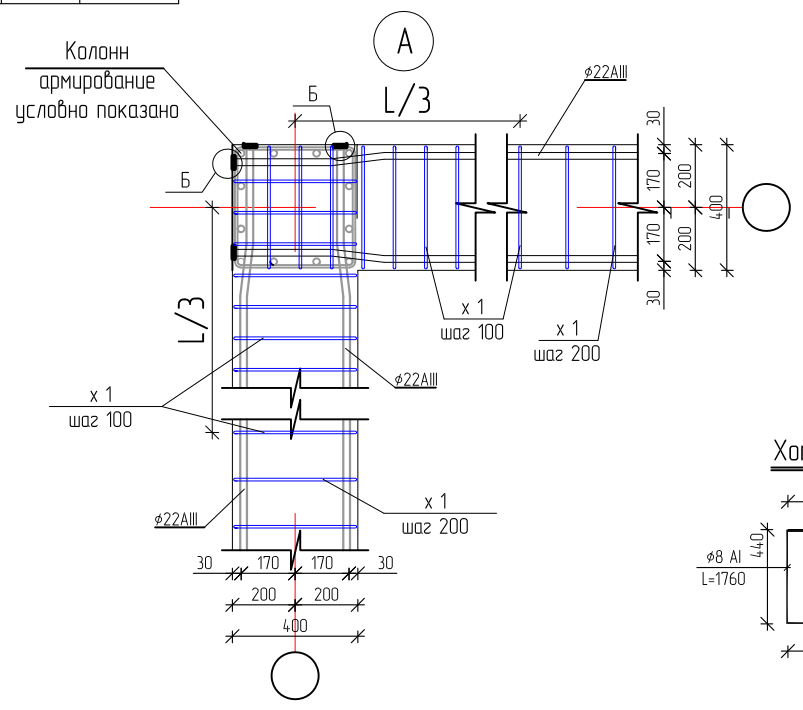

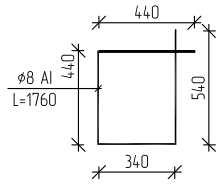

ПРИМЕЧАНИЕ.

1.Армирование ригелей производить вязанными арматурными каркасами.
2.Вязку стержней каркаса выполнить проволокой Д=2,5мм.
3.Стыки с шайбой рабочей арматуры ригеля сварная,сварка дуговая ручная валиковыми швами в разинкованное отверстие типа Т10-Рз по РСТУз 865-95.

Изм.	Кол.уч.	Лист	№дог.	Подпись	Дата	Дог. № 6/2025г — АС
Директор		Тошев Б.				Отделение Бухарской области " Узбекистанского государственного научно- проектного института по землеустройству «Узгипрозем» "
Г.А.П.						Здания Бухарского отделения "Узгипрозем". — Стадия: РП; Лист: 62; Листов:
Г.И.П.		Муратов А.				
Разработал		Муратов А.				Сечение от Рама-РМ-4 Спецификация элементов монолитных рама. — ООО "Курилишлойиха"
Н. контроль		Акрамов Х.				

Взам. инв. № | Подпись и дата | Инв. № подл.

Формат А2

Рама РМ-5

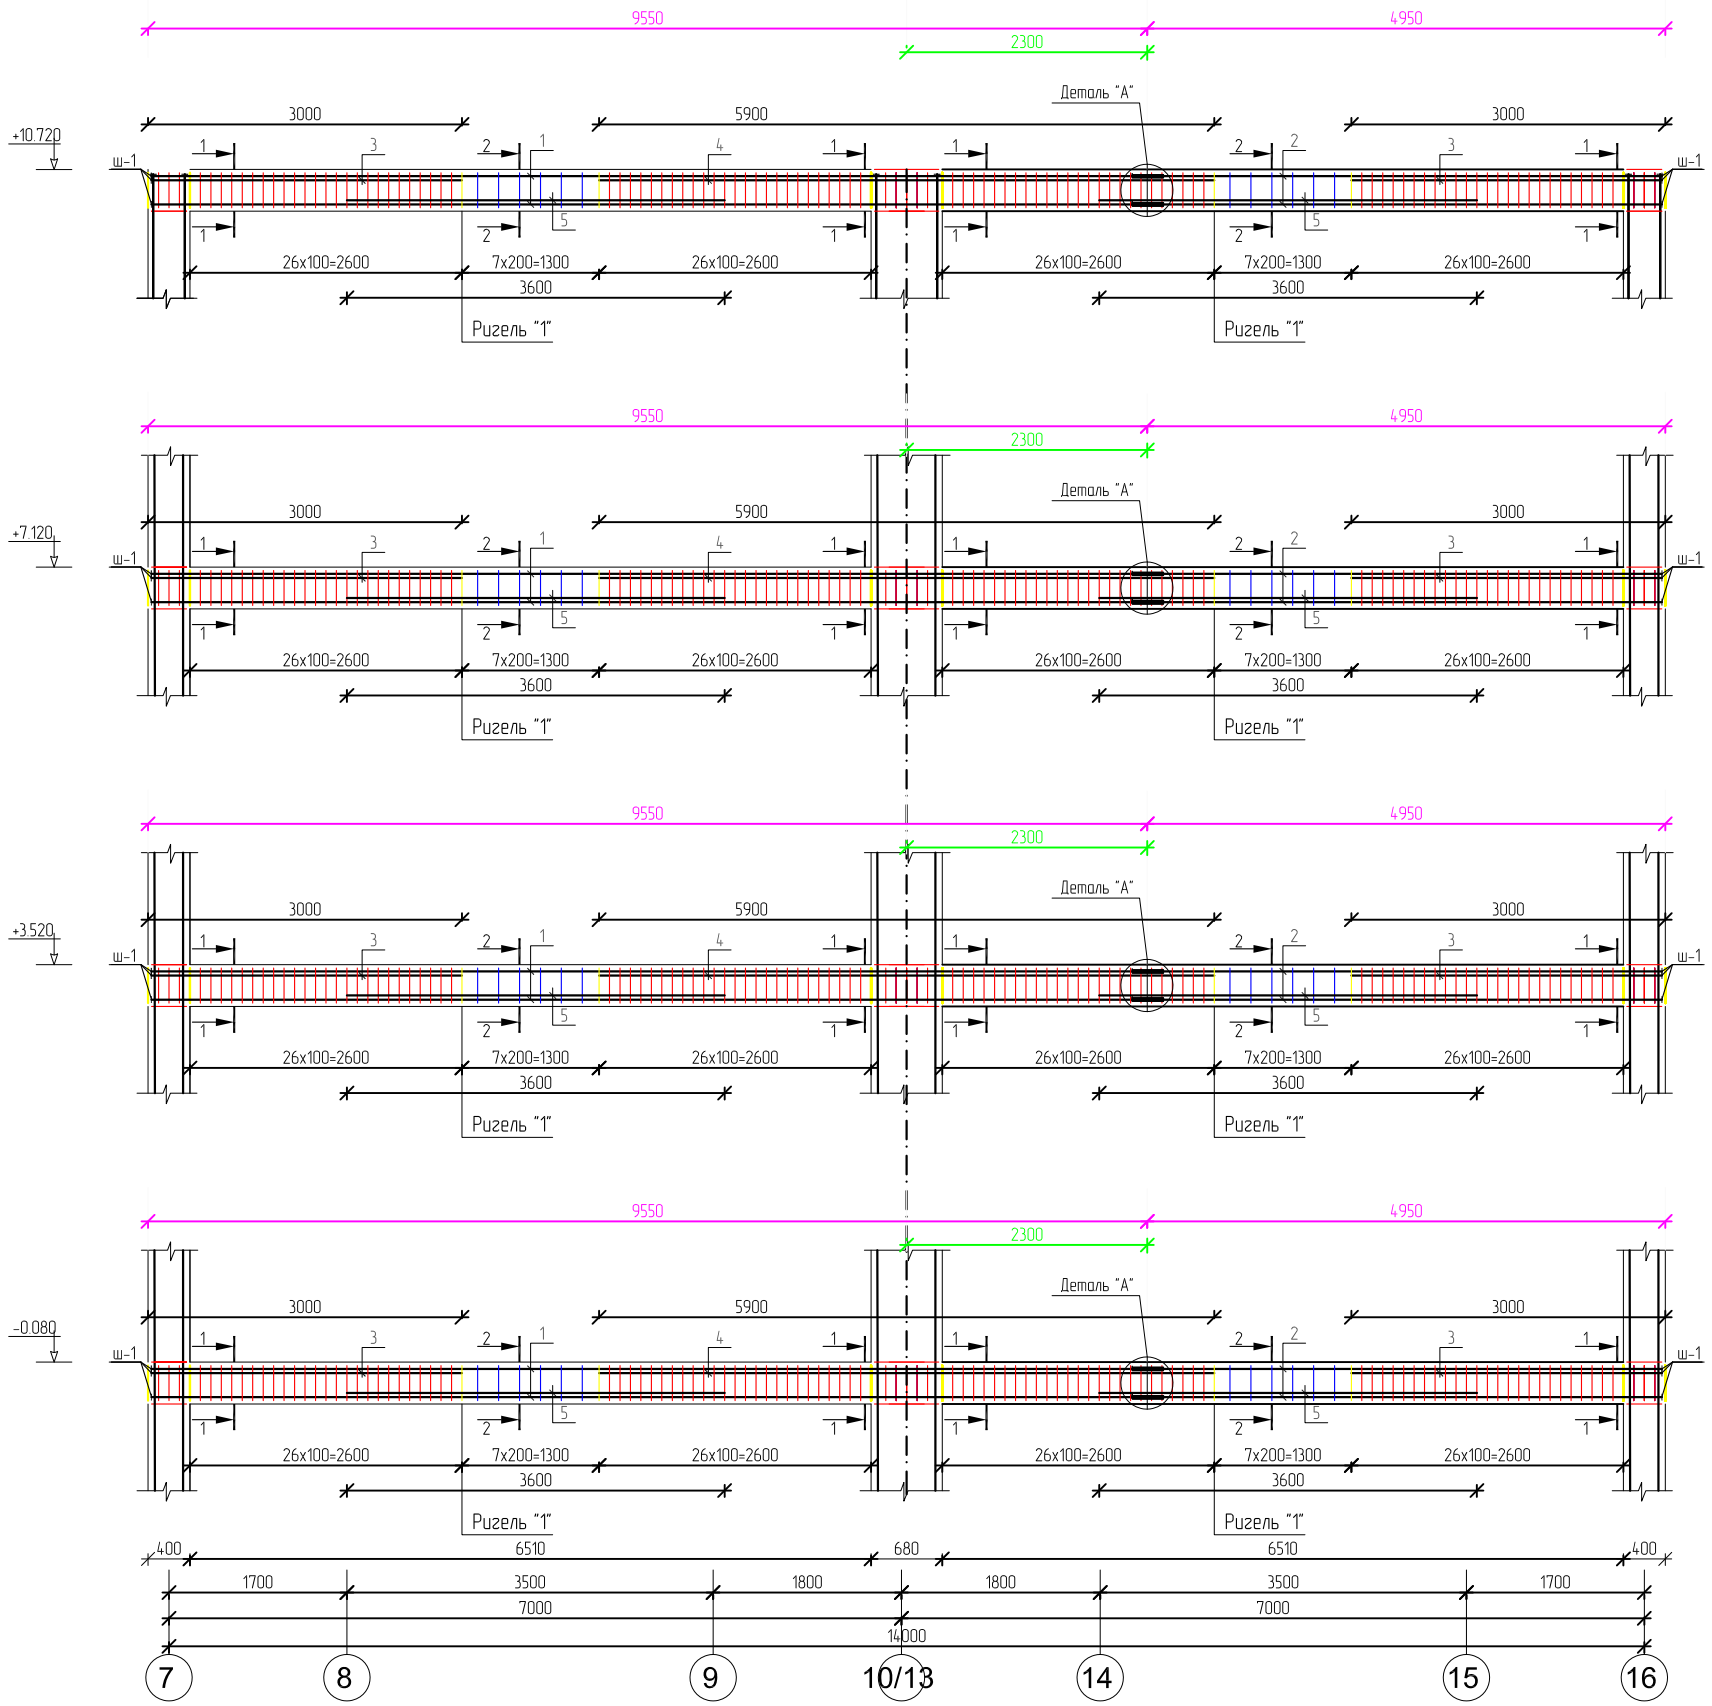

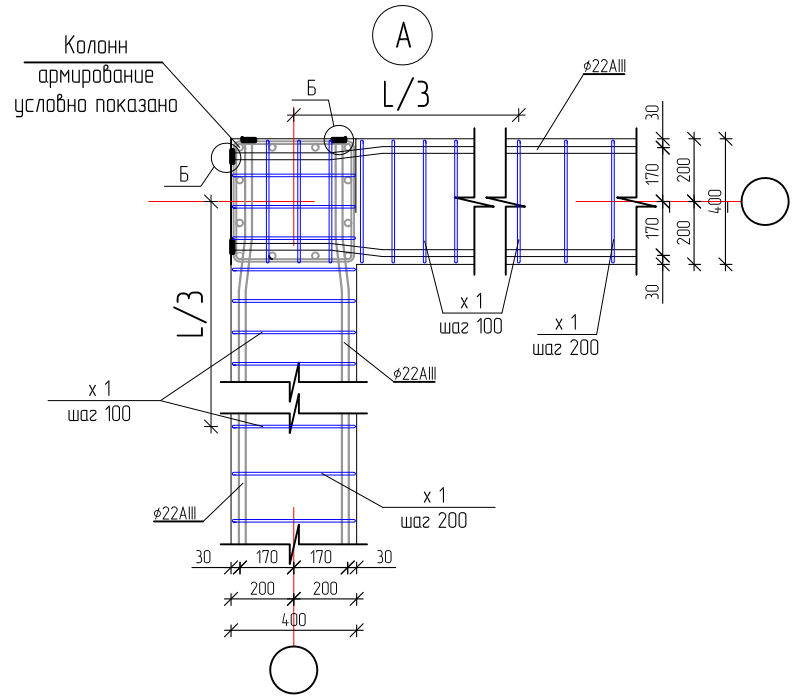

Узел сопряжения колонны с ригелем

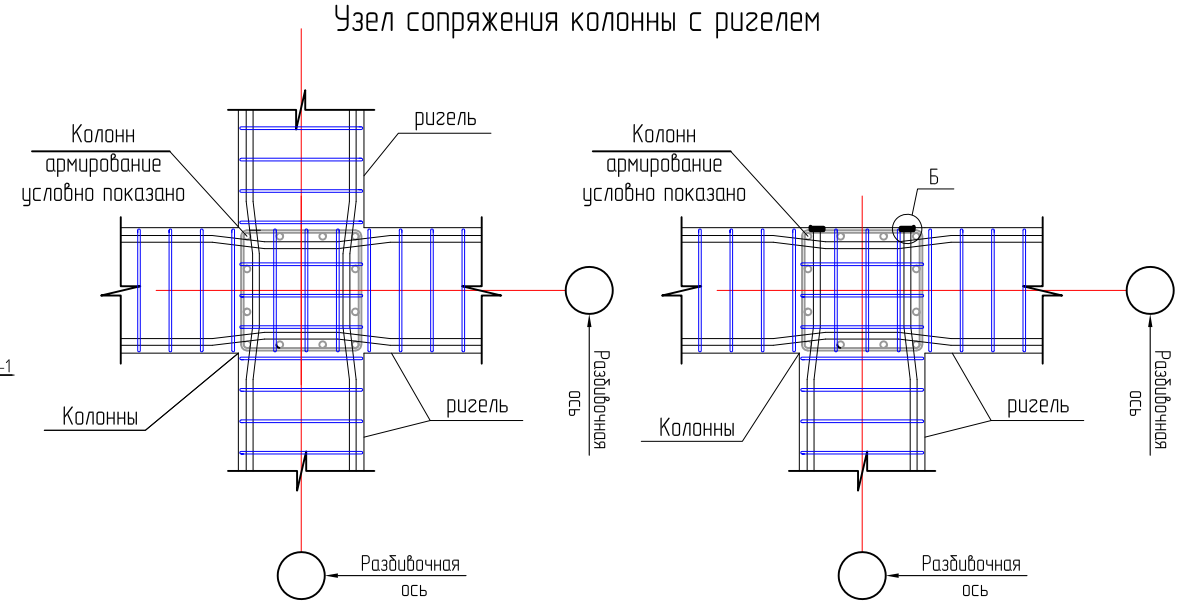

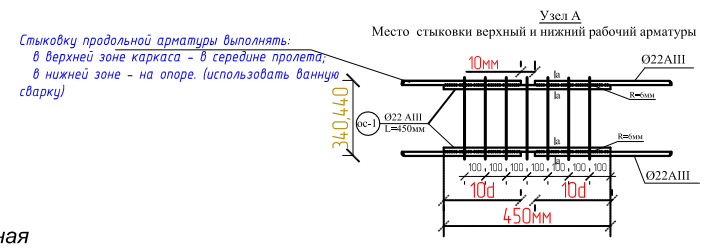

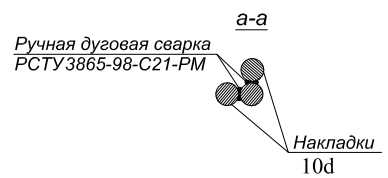

ПРИМЕЧАНИЕ.

1. Армирование ригелей производить вязанными арматурными каркасами.
2. Вязку стержней каркаса выполнить проволокой Д=2,5мм.
3. Стыки с шайбой рабочей арматуры ригеля сварная,сварка дуговая ручная валиковыми швами в разинкованное отверстие типа Т10-Рз по РСТУз 865-95.

Изм.	Кол.уч	Лист	№док	Подпись	Дата	Дог. № 6/2025г		АС
						Отделение Бухарской области " Узбекистанского государственного научно- проектного института по землеустройству «Узгипрозем» "		
Директор		Тошев Б.				Здания Бухарского отделения "Узгипрозем".	Стадия	Лист	Листов
Г.А.П.							РП	63	
Г.И.П.		Муратов А.							
Разработал		Муратов А.				Рама РМ-5 М 1:50.	ООО "Курилишлойиха"		
Н. контроль		Акрамов Х.							

Взам. инв. №

Подпись и дата

Инв. № подл.

Формат А2

Спецификация элементов монолитных рама

Марка поз.	Обозначение	Наименование	кол. шт	Масса кг.	Всего.
Рм-5		Рама РМ-5 шт	1		рас.1шт
Р-1		Ригель-1 шт	4		рас.1шт
1	ГОСТ 5781-82*	⌀22 AIII L=9550мм.	4	28.45	113,83 кг
2	ГОСТ 5781-82*	⌀22 AIII L=4950мм.	4	14.75	59,0 кг
3	ГОСТ 5781-82*	⌀12 AIII L=3000мм.	4	2.66	10,65 кг
4	ГОСТ 5781-82*	⌀12 AIII L=5900мм.	2	5.23	10,47 кг
5	ГОСТ 5781-82*	⌀12 AIII L=3600мм.	4	3.19	12,78 кг
ос-1	ГОСТ 5781-82*	⌀22 AIII L=450 мм.	8	1,34	10,72 кг
Хм-1	---- / / ---- / / ----	⌀8 AI L= 1760 мм.	118	0.69	81,42 кг
	РСТ Уз 707-96	Бетон кл. В 20 (М-250)			1,77 м³
Ш-1	ГОСТ 19903-74	-60x10 L=60 мм.	12	0.282	3,38 кг

Сечение от ригель-1 по оси "Б-Б*"

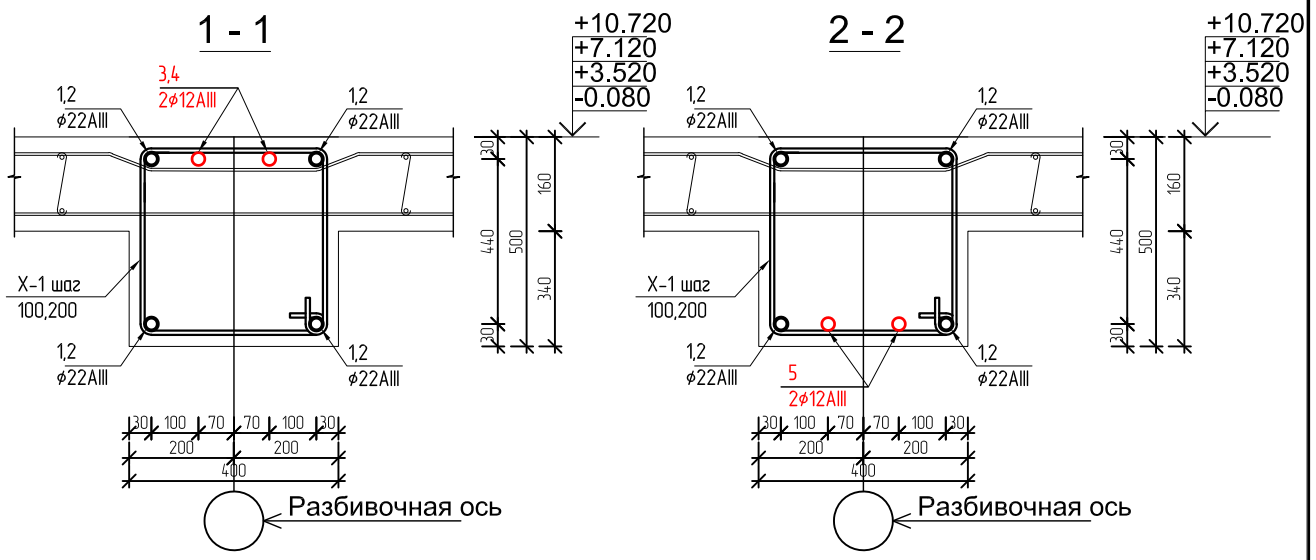

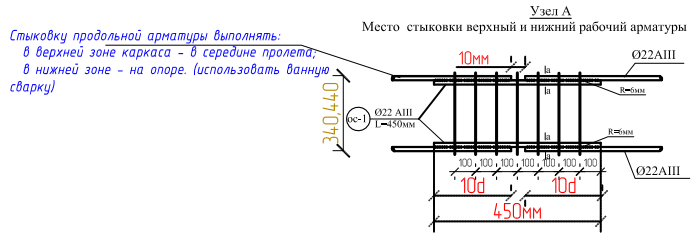

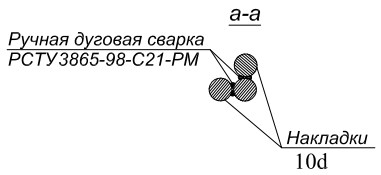

Узел сопряжения колонны с ригелем

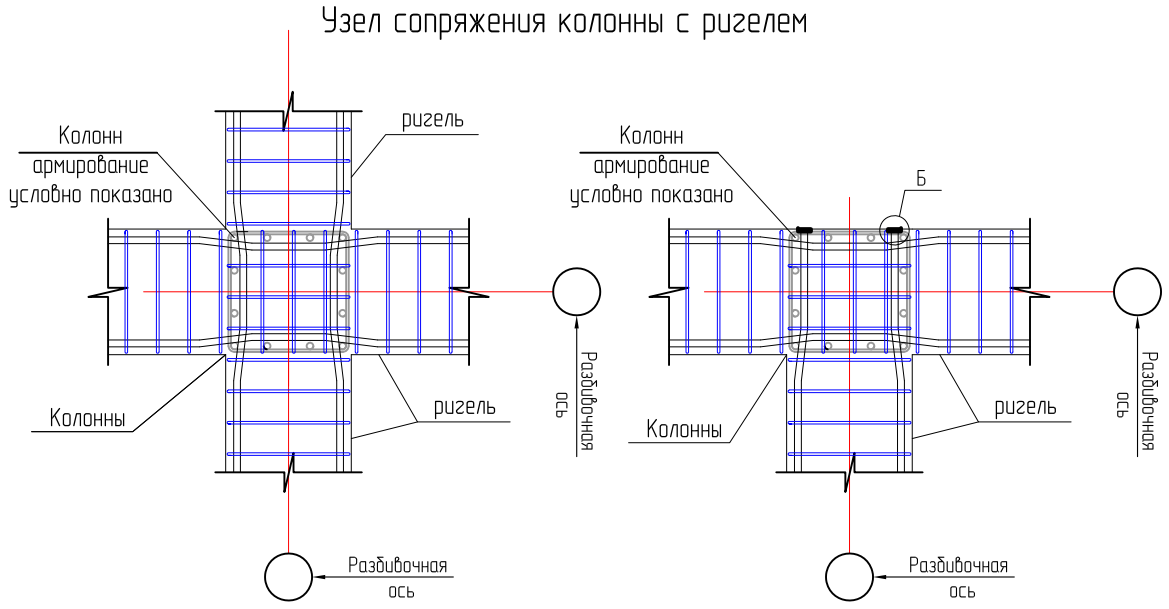

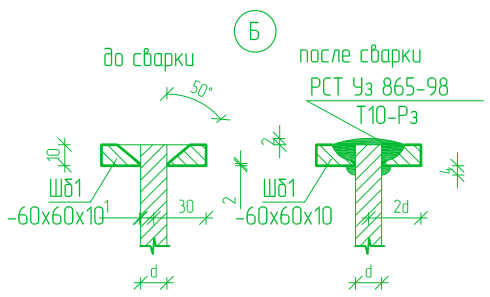

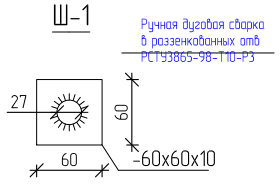

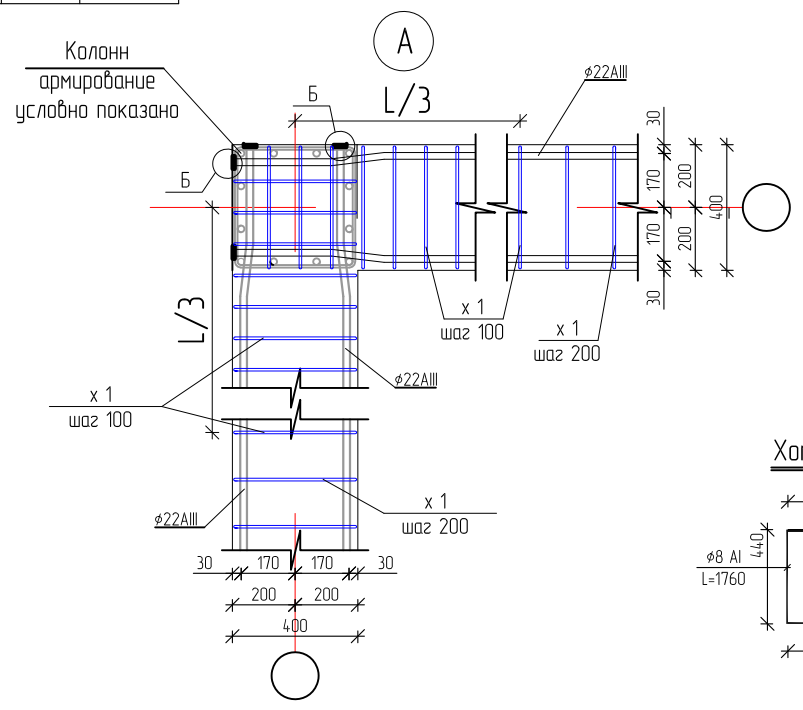

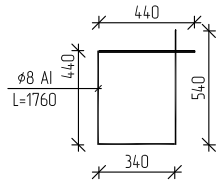

ПРИМЕЧАНИЕ.

1.Армирование ригелей производить вязанными арматурными каркасами.
2.Вязку стержней каркаса выполнить проволокой Д=2,5мм.
3.Стыки с шайбой рабочей арматуры ригеля сварная,сварка дуговая ручная валиковыми швами в разинкованное отверстие типа Т10-Рз по РСТУз 865-95.

Изм.	Кол.уч.	Лист	№док.	Подпись	Дата
Директор		Тошев Б.			
Г.А.П.					
Г.И.П.		Муратов А.			
Разработал		Муратов А.			
Н. контроль		Акрамов Х.			

Дог. № 6/2025г — АС

Отделение Бухарской области " Узбекистанского государственного научно- проектного института по землеустройству «Узгипрозем» "

Здания Бухарского отделения "Узгипрозем".

Стадия	Лист	Листов
РП	64	

Сечение от Рама-РМ-5
Спецификация элементов монолитных рама.

ООО "Курилишлойиха"

Формат А2

Взам. инв. № | Подпись и дата | Инв. № подл.

Рама РМ-6

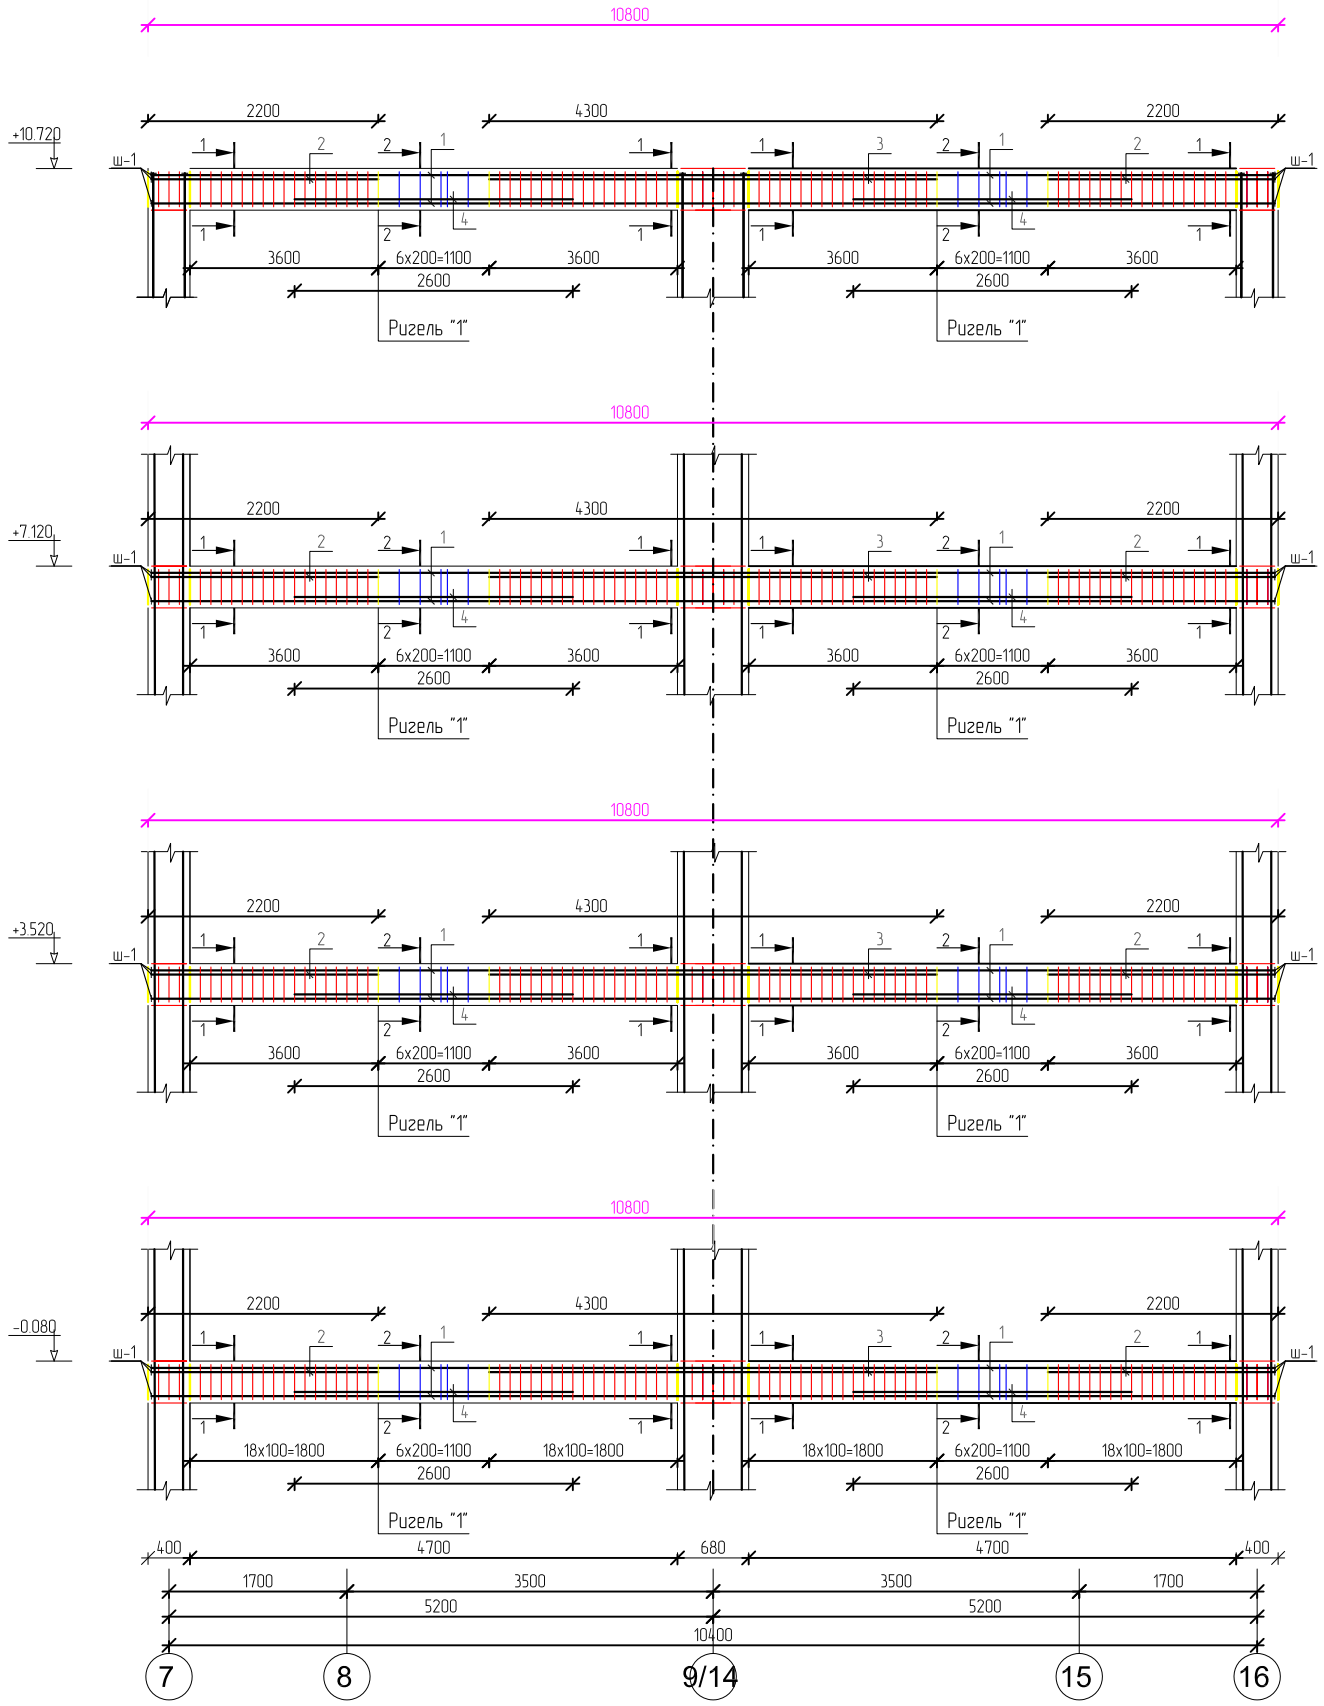

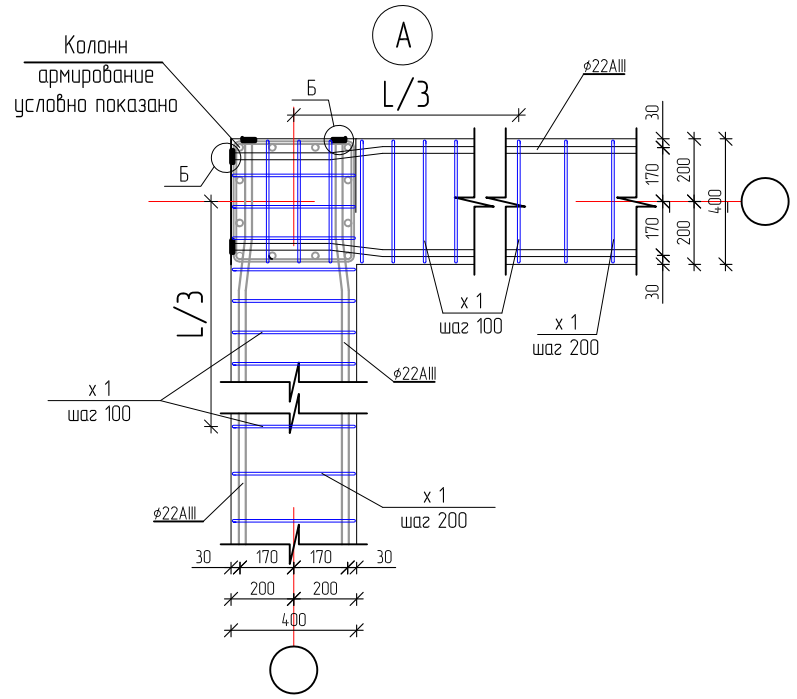

Узел сопряжения колонны с ригелем

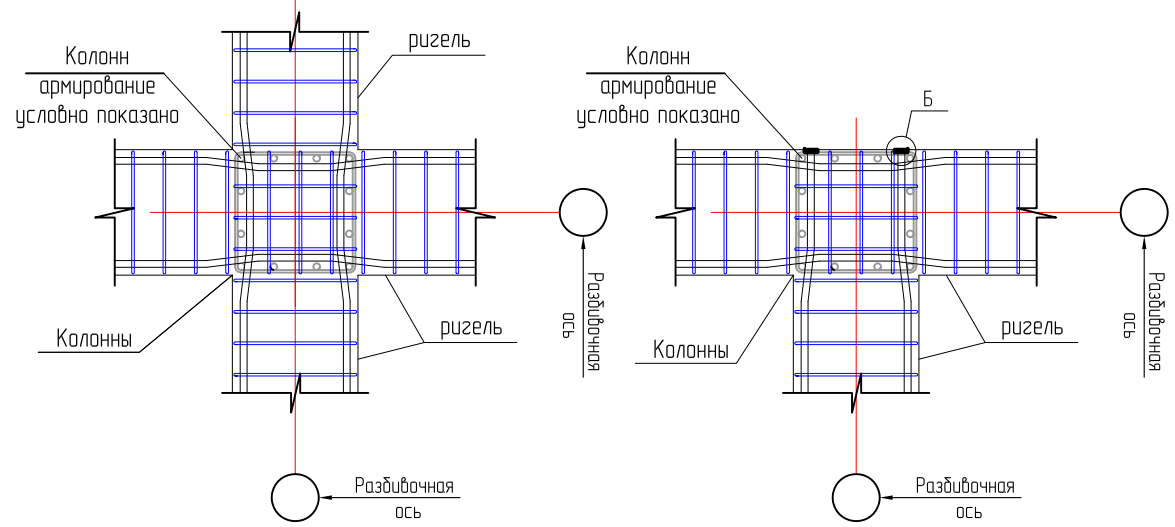

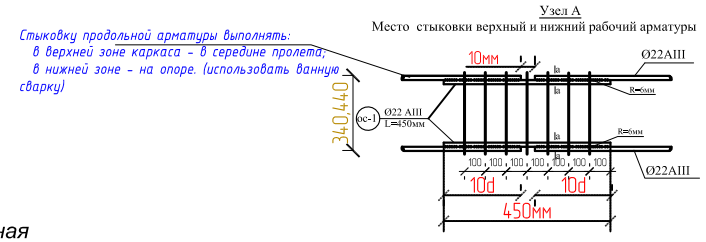

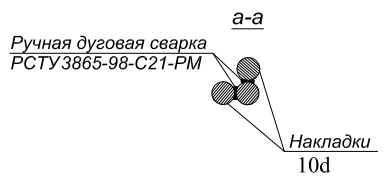

ПРИМЕЧАНИЕ.

1.Армирование ригелей производить вязанными арматурными каркасами.
2.Вязку стержней каркаса выполнить проволокой Д=2,5мм.
3.Стыки с шайбой рабочей арматуры ригеля сварная,сварка дуговая ручная валиковыми швами в разинкованное отверстие типа Т10-Рз по РСТУз 865-95.

						Дог. № 6/2025г			АС
						Отделение Бухарской области " Узбекистанского государственного научно- проектного институтa по землеустройству «Узгипрозем» "			
Изм.	Кол.уч	Лист	№док.	Подпись	Дата				
Директор		Тошев Б.				Здания Бухарского отделения "Узгипрозем".	Стадия	Лист	Листов
Г.А.П.							РП	65	
Г.И.П.		Муратов А.							
Разработал		Муратов А.				Рама РМ-6 М 1:50.	ООО "Курилишлойиха"		
Н. контроль		Акрамов Х.							

Взам. инв. №

Подпись и дата

Инв. № подл.

Формат А2

Спецификация элементов монолитных рама

Марка поз.	Обозначение	Наименование	кол. шт	Масса кг.	Всего.
Рм-6		Рама РМ-6 шт	1		рас.1шт
Р-1		Ригель-1 шт	4		рас.1шт
1	ГОСТ 5781-82*	⌀22 AIII L=10800мм.	4	12.18	128,73 кг
2	ГОСТ 5781-82*	⌀12 AIII L=2200мм.	4	1.95	7,81 кг
3	ГОСТ 5781-82*	⌀12 AIII L=4300мм.	2	3.81	7,63 кг
4	ГОСТ 5781-82*	⌀12 AIII L=2600мм.	4	2.30	9,23 кг
Хм-1	---- / / ---- / / ----	⌀8 AI L= 1760 мм.	84	0.69	57,96 кг
	РСТ Уз 707-96	Бетон кл. В 20 (М-250)			1,28 м³
Ш-1	ГОСТ 19903-74	-60х10 L=60 мм.	12	0.282	3,38 кг

Сечение от ригель-1 по оси "В-В*"

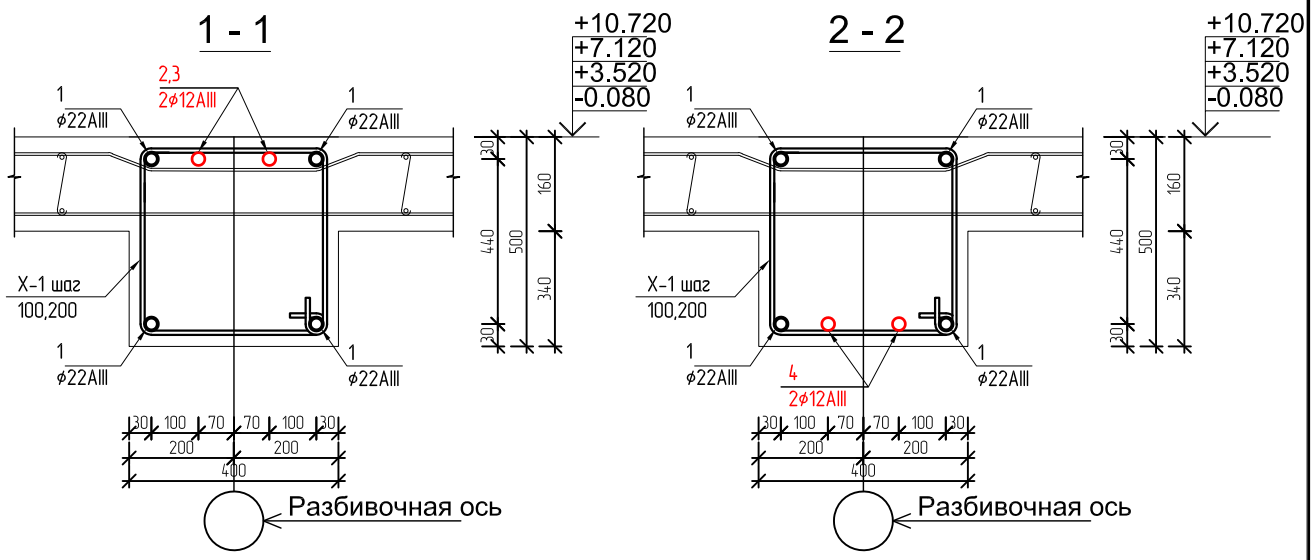

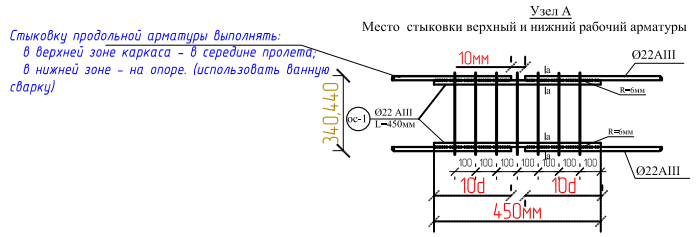

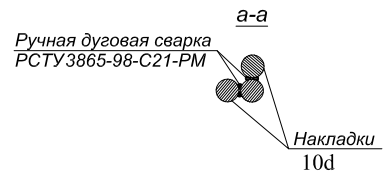

Узел сопряжения колонны с ригелем

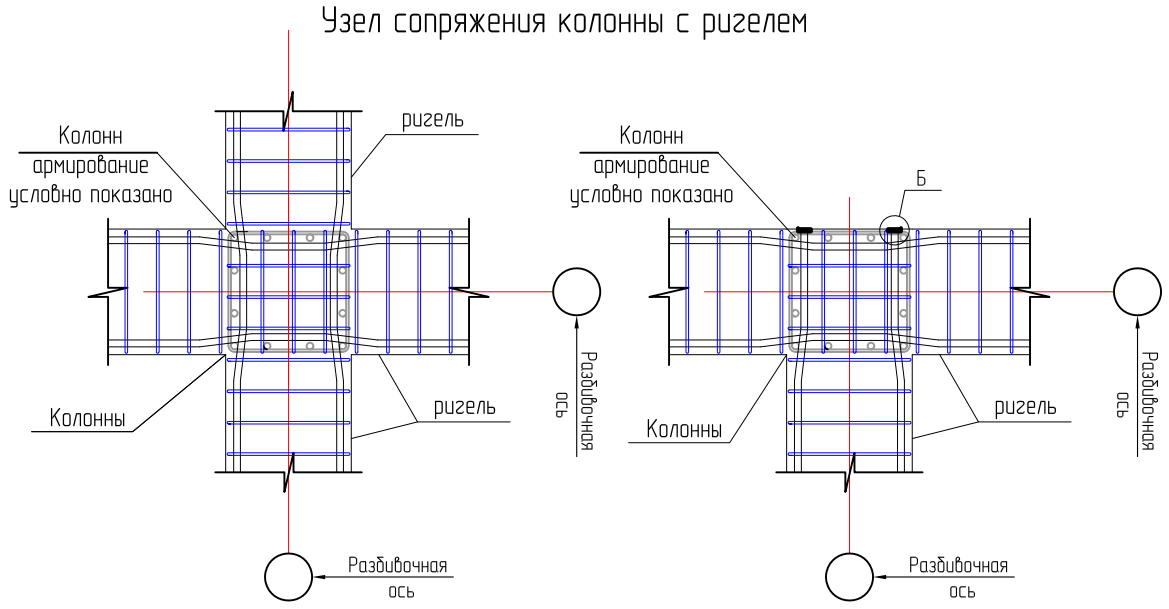

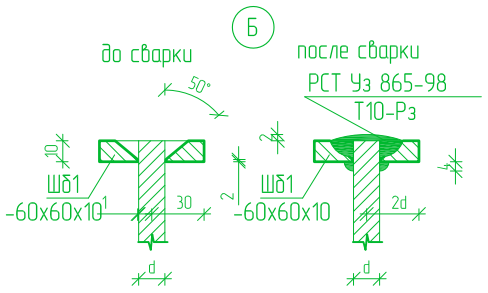

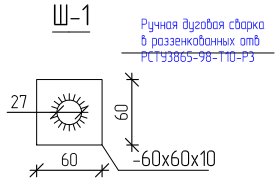

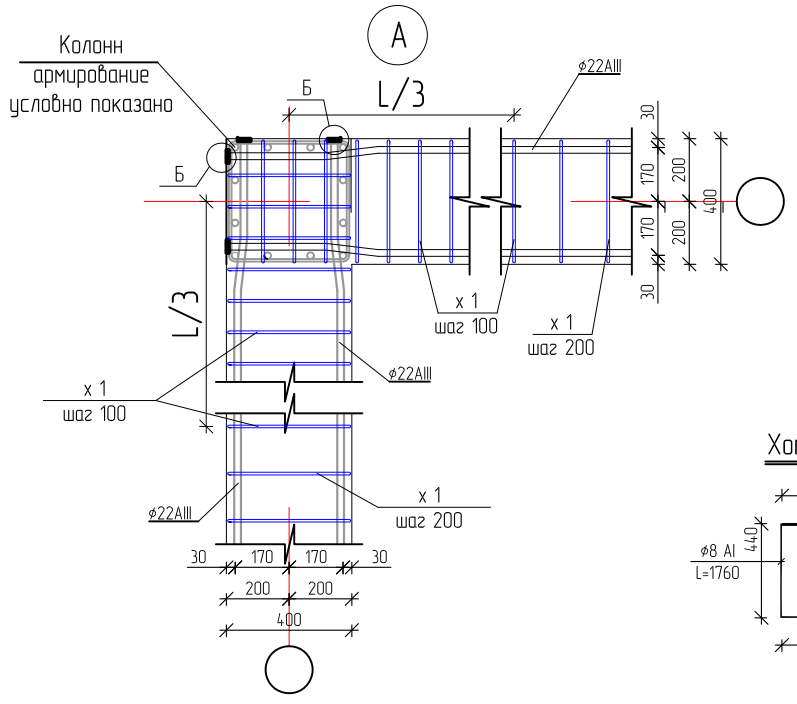

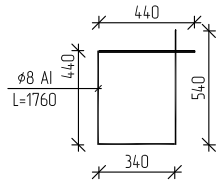

ПРИМЕЧАНИЕ.

1.Армирование ригелей производить вязанными арматурными каркасами.
2.Вязку стержней каркаса выполнить проволокой Д=2,5мм.
3.Стыки с шайбой рабочей арматуры ригеля сварная,сварка дуговая ручная валиковыми швами в разинкованное отверстие типа Т10-Рз по РСТУз 865-95.

Изм.	Кол.уч.	Лист	№док.	Подпись	Дата
Директор		Тошев Б.			
Г.А.П.					
Г.И.П.		Муратов А.			
Разработал		Муратов А.			
Н. контроль		Акрамов Х.			

Дог. № 6/2025г — АС

Отделение Бухарской области " Узбекистанского государственного научно- проектного института по землеустройству «Узгипрозем» "

Здания Бухарского отделения "Узгипрозем".

Стадия	Лист	Листов
РП	66	

Сечение от Рама-РМ-6
Спецификация элементов монолитных рама.

ООО "Курилишлойиха"

Формат А2

Взам. инв. № | Подпись и дата | Инв. № подл.

Рама РМ-7

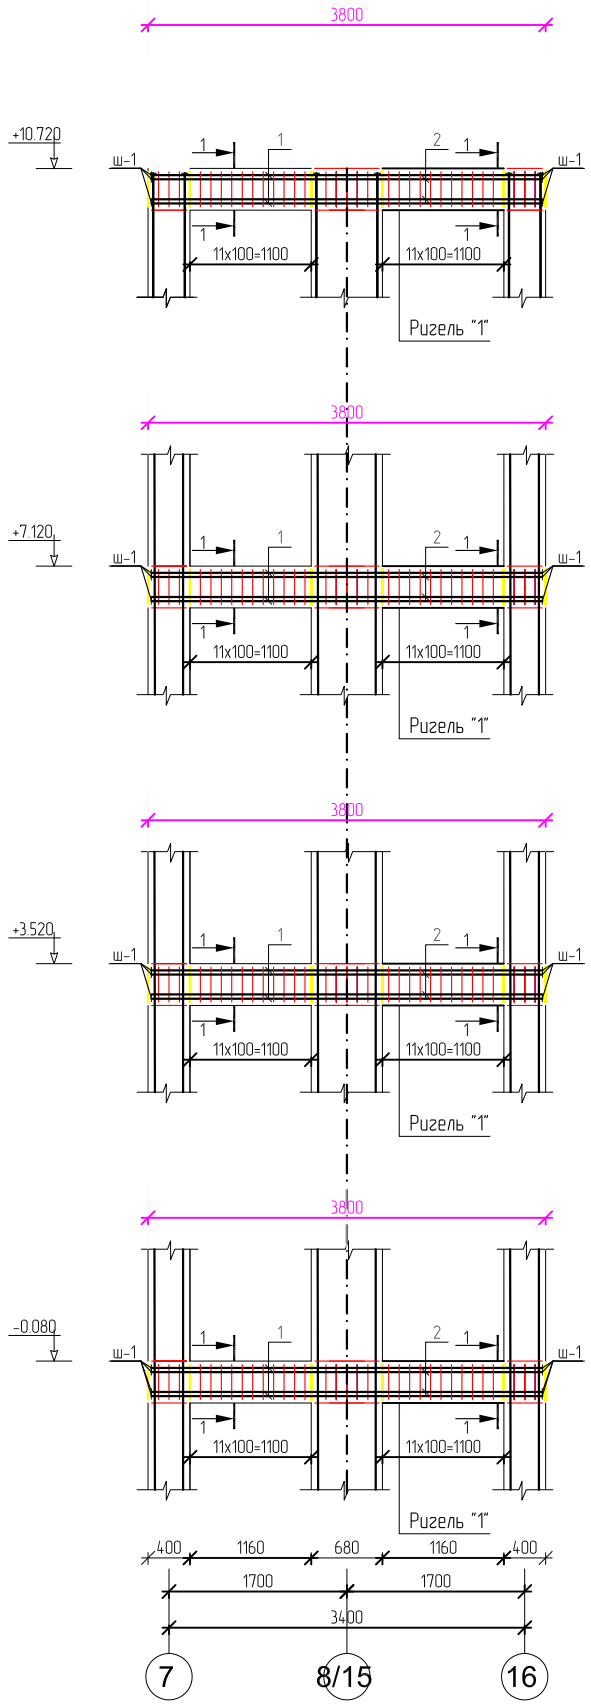

Сечение от ригель-1 по оси "Г-Г*"

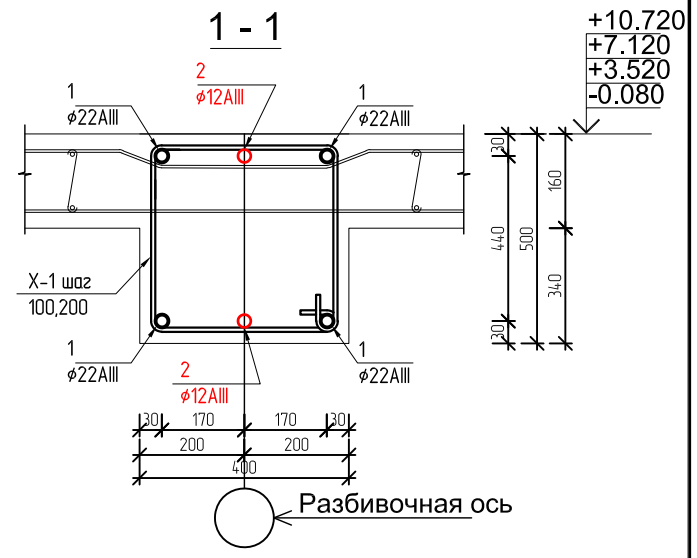

Хомут Х-1

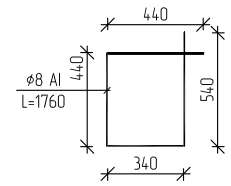

Спецификация элементов монолитных рама

Марка поз.	Обозначение	Наименование	кол. шт	Масса кг.	Всего.
Рм-7		Рама РМ-7 шт	1		рас.1шт
Р-1		Ригель-1 шт	4		рас.1шт
1	ГОСТ 5781-82*	ф22 AIII L=3800мм.	4	11.32	45,29 кг
2	ГОСТ 5781-82*	ф12 AIII L=3800мм.	2	3.37	6,74 кг
Хм-1	---- / / ---- / / ----	ф8 AI L= 1760 мм.	22	0.69	15,18 кг
	РСТ Уз 707-96	Бетон кл. В 20 (М-250)			0,32 м³
Ш-1	ГОСТ 19903-74	-60х10 L=60 мм.	12	0.282	3,38 кг

1,28 м³

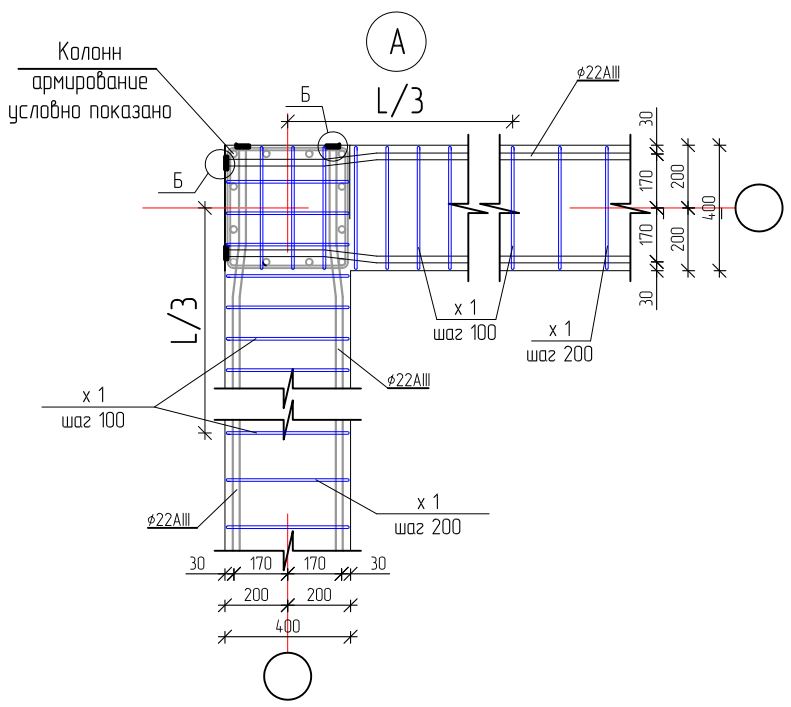

Узел сопряжения колонны с ригелем

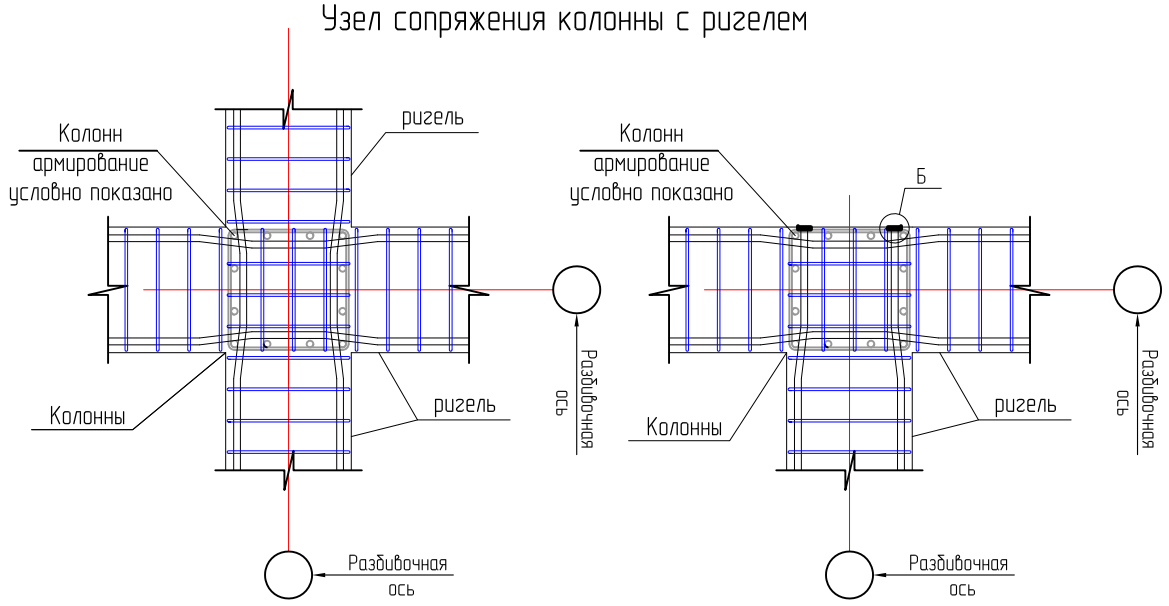

Узел А

Место стыковки верхный и нижний рабочий арматуры

Стыковку продольной арматуры выполнять:
в верхней зоне каркаса - в середине пролета;
в нижней зоне - на опоре. (использовать ванную сварку)

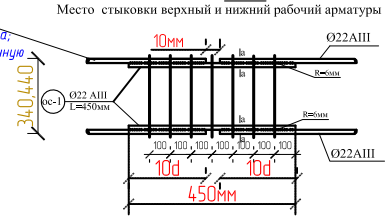

а-а

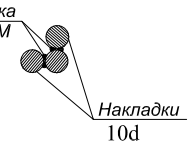

ПРИМЕЧАНИЕ.

1.Армирование ригелей производить вязанными арматурными каркасами.
2.Вязку стержней каркаса выполнить проволокой Д=2,5мм.
3.Стыки с шайбой рабочей арматуры ригеля сварная,сварка дуговая ручная валиковыми швами в разинкованное отверстие типа Т10-Р3 по РСТУз 865-95.

Изм.	Кол.уч.	Лист	№док.	Подпись	Дата
Директор		Тошев Б.			
Г.А.П.					
Г.И.П.		Муратов А.			
Разработал		Муратов А.			
Н. контроль		Акрамов Х.			

Дог. № 6/2025г — АС

Отделение Бухарской области " Узбекистанского государственного научно- проектного института по землеустройству «Узгипрозем» "

Здания Бухарского отделения "Узгипрозем".

Рама РМ-7 М 1:50.
Спецификация элементов монолитных рама.

Стадия	Лист	Листов
РП	67	

ООО "Курилишлойиха"

Взам. инв. № | Подпись и дата | Инв. № подл.

Формат А2

Рама РМ-8

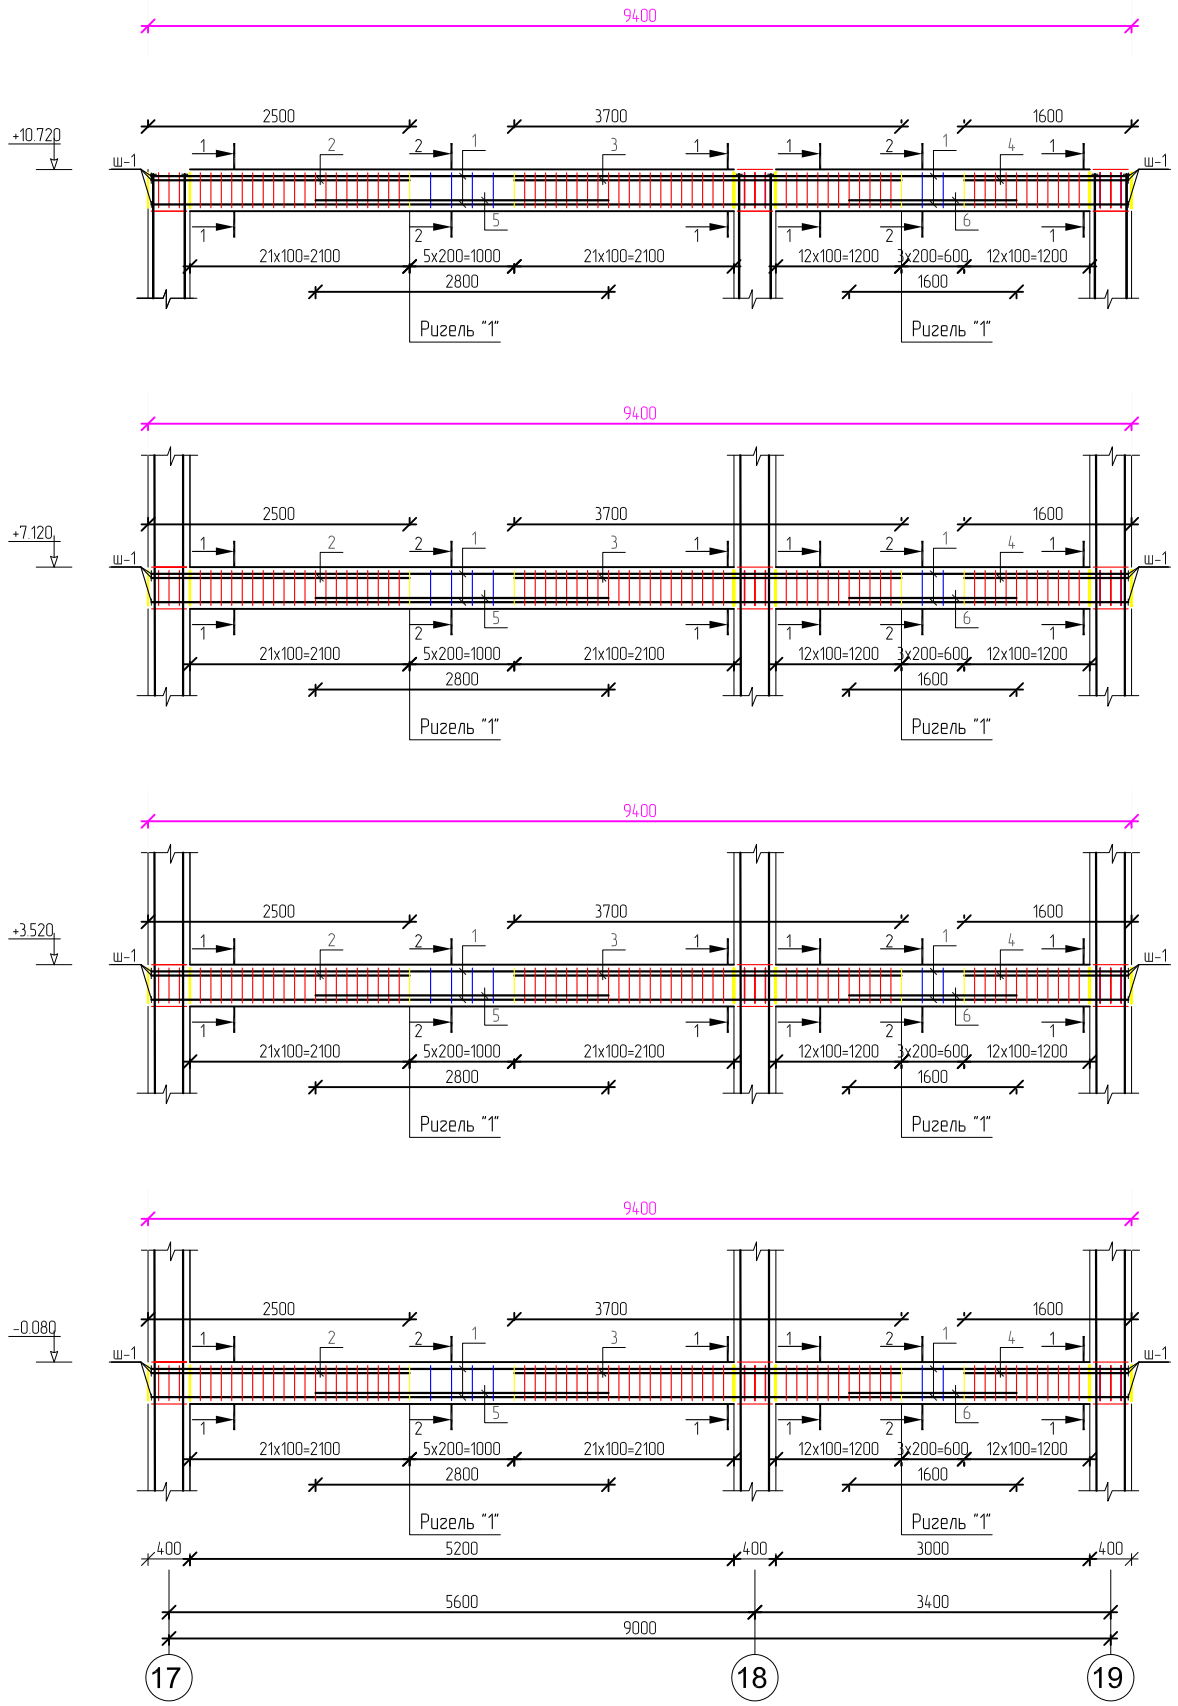

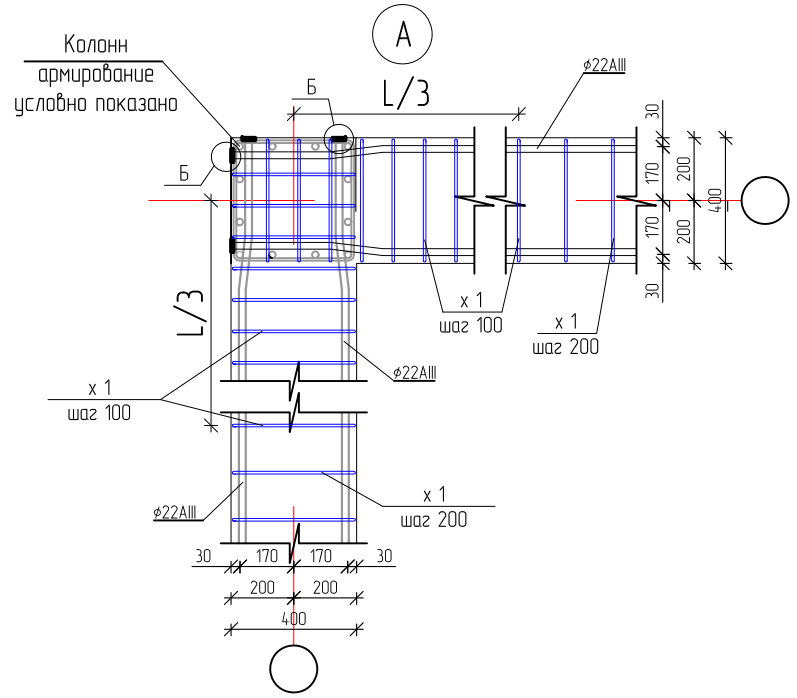

Узел сопряжения колонны с ригелем

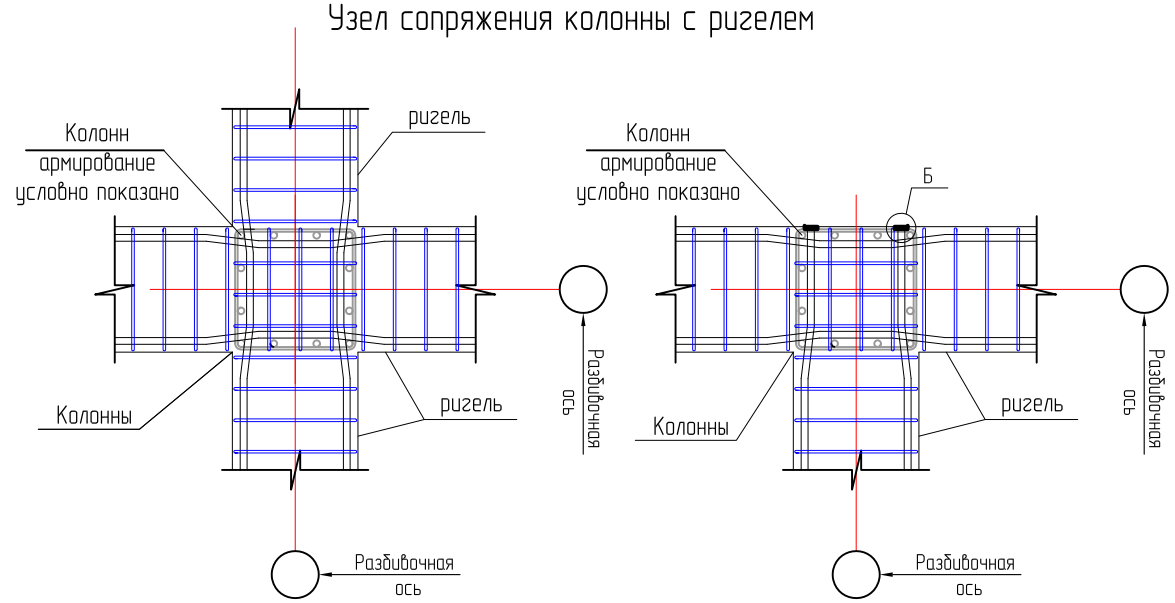

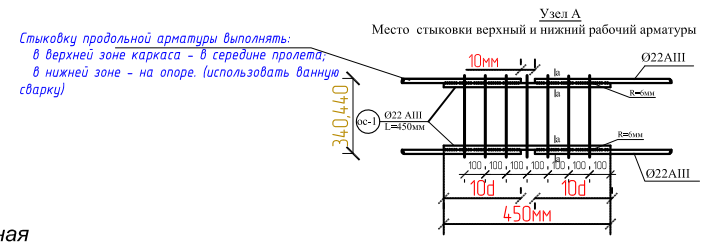

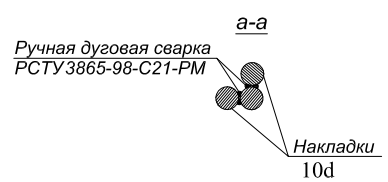

ПРИМЕЧАНИЕ.

1. Армирование ригелей производить вязанными арматурными каркасами.
2. Вязку стержней каркаса выполнить проволокой Д=2,5мм.
3. Стыки с шайбой рабочей арматуры ригеля сварная,сварка дуговая ручная валиковыми швами в разинкованное отверстие типа Т10-Рз по РСТУз 865-95.

Изм.	Кол.уч	Лист	№док	Подпись	Дата	Дог. № 6/2025г		АС
						Отделение Бухарской области " Узбекистанского государственного научно- проектного института по землеустройству «Узгипрозем» "		
Директор		Тошев Б.				Здания Бухарского отделения "Узгипрозем".	Стадия	Лист	Листов
Г.А.П.							РП	68	
Г.И.П.		Муратов А.							
Разработал		Муратов А.				Рама РМ-8 М 1:50.	ООО "Курилишлойиха"		
Н. контроль		Акрамов Х.							

Взам. инв. №

Подпись и дата

Инв. № подл.

Формат А2

Спецификация элементов монолитных рама

Марка поз.	Обозначение	Наименование	кол. шт	Масса кг.	Всего.
Рм-8		Рама РМ-8 шт	4		рас.1шт
Р-1		Ригель-1 шт	4		рас.1шт
1	ГОСТ 5781-82*	⌀22 AIII L=9400мм.	4	28.01	112,04 кг
2	ГОСТ 5781-82*	⌀12 AIII L=2500мм.	2	2.22	4,44 кг
3	ГОСТ 5781-82*	⌀12 AIII L=3700мм.	2	3.28	6,57 кг
4	ГОСТ 5781-82*	⌀12 AIII L=1600мм.	2	1.42	2,84 кг
5	ГОСТ 5781-82*	⌀12 AIII L=2800мм.	2	2.48	4,97 кг
6	ГОСТ 5781-82*	⌀12 AIII L=1600мм.	2	1.42	2,84 кг
Хм-1	---- / / ---- / / ----	⌀8 AI L= 1760 мм.	74	0.69	51,06 кг
	РСТ Уз 707-96	Бетон кл. В 20 (М-250)			1,12 м³
Ш-1	ГОСТ 19903-74	-60x10 L=60 мм.	12	0.282	3,38 кг

Сечение от ригель-1 по оси "А*"

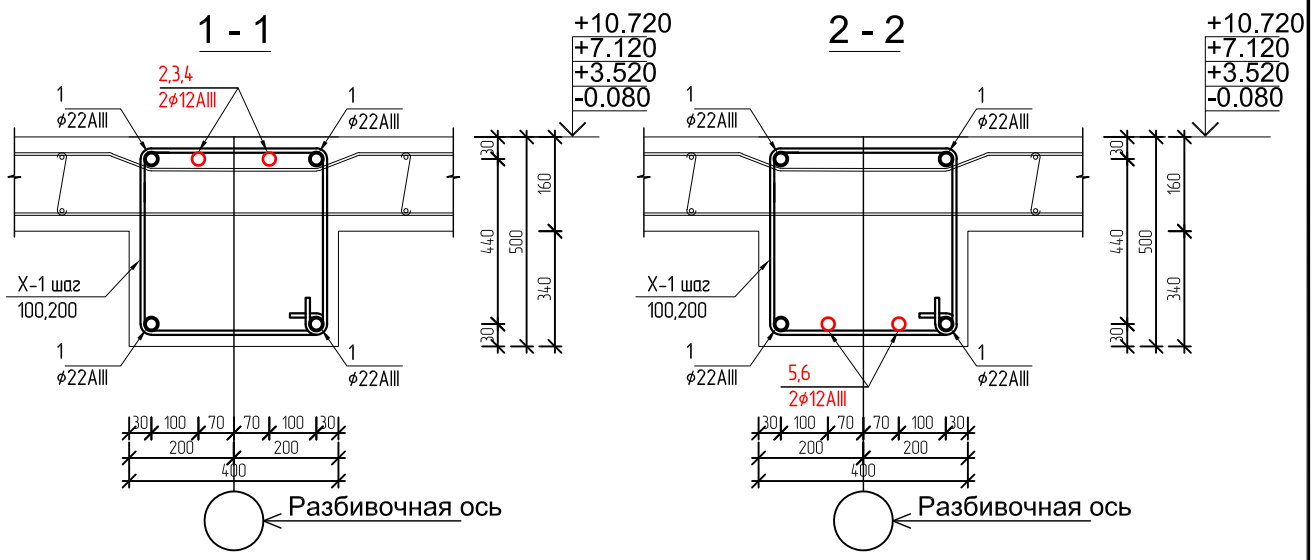

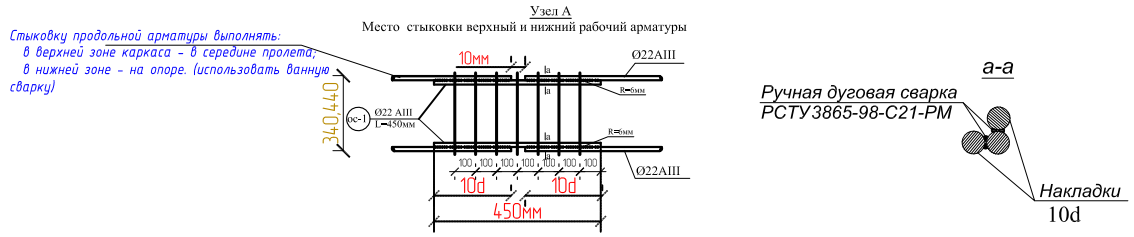

Узел сопряжения колонны с ригелем

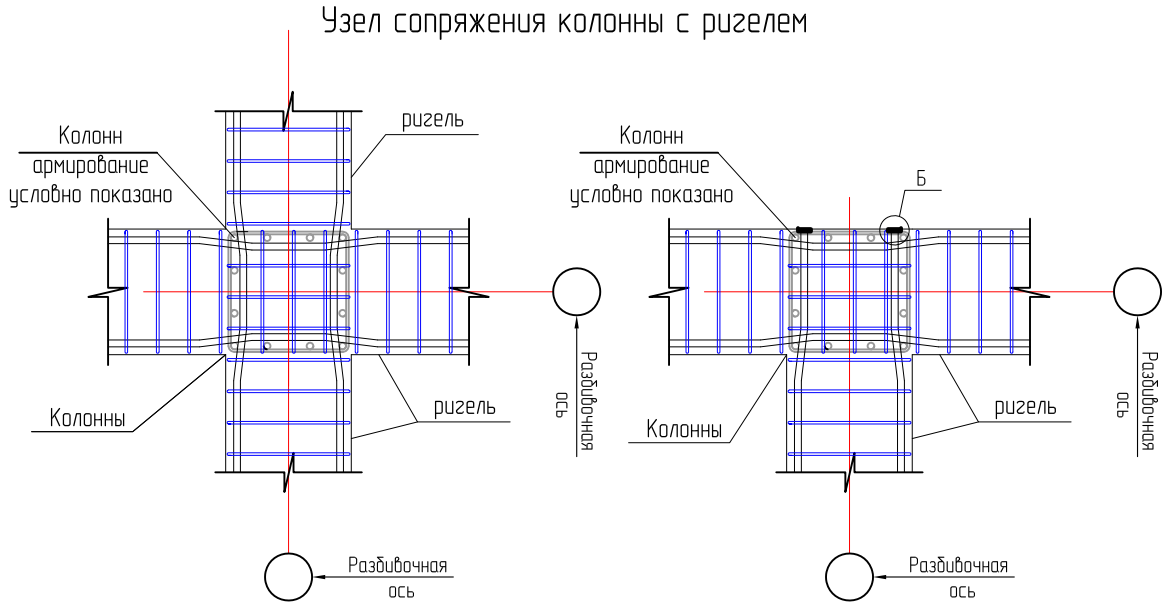

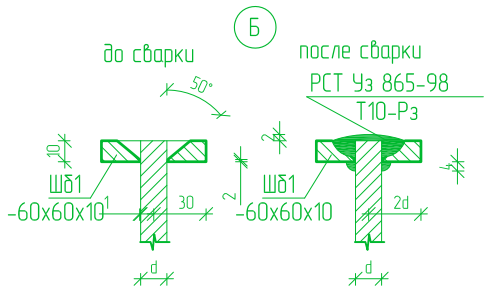

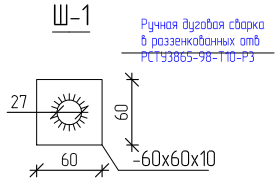

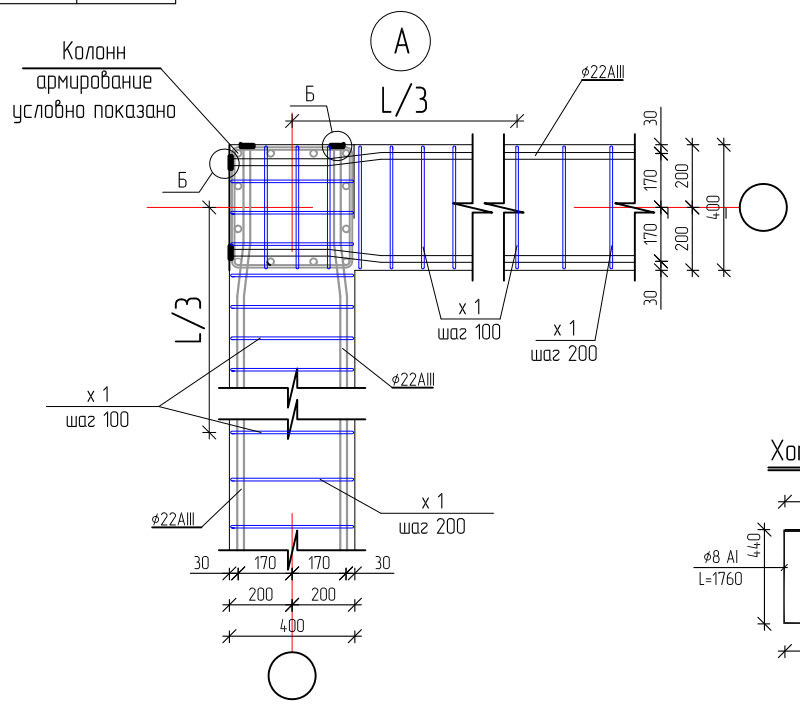

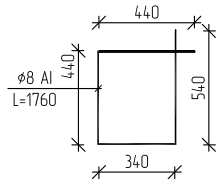

ПРИМЕЧАНИЕ.

1.Армирование ригелей производить вязанными арматурными каркасами.
2.Вязку стержней каркаса выполнить проволокой Д=2,5мм.
3.Стыки с шайбой рабочей арматуры ригеля сварная,сварка дуговая ручная валиковыми швами в разинкованное отверстие типа Т10-Рз по РСТУз 865-95.

Изм.	Кол.уч.	Лист	№док.	Подпись	Дата
Директор		Тошев Б.			
Г.А.П.					
Г.И.П.		Муратов А.			
Разработал		Муратов А.			
Н. контроль		Акрамов Х.			

Дог. № 6/2025г — АС

Отделение Бухарской области " Узбекистанского государственного научно- проектного института по землеустройству «Узгипрозем» "

Здания Бухарского отделения "Узгипрозем".

Стадия	Лист	Листов
РП	69	

Сечение от Рама-РМ-8
Спецификация элементов монолитных рама.

ООО "Курилишлойиха"

Формат А2

Взам. инв. № | Подпись и дата | Инв. № подл.

Рама Рс-1

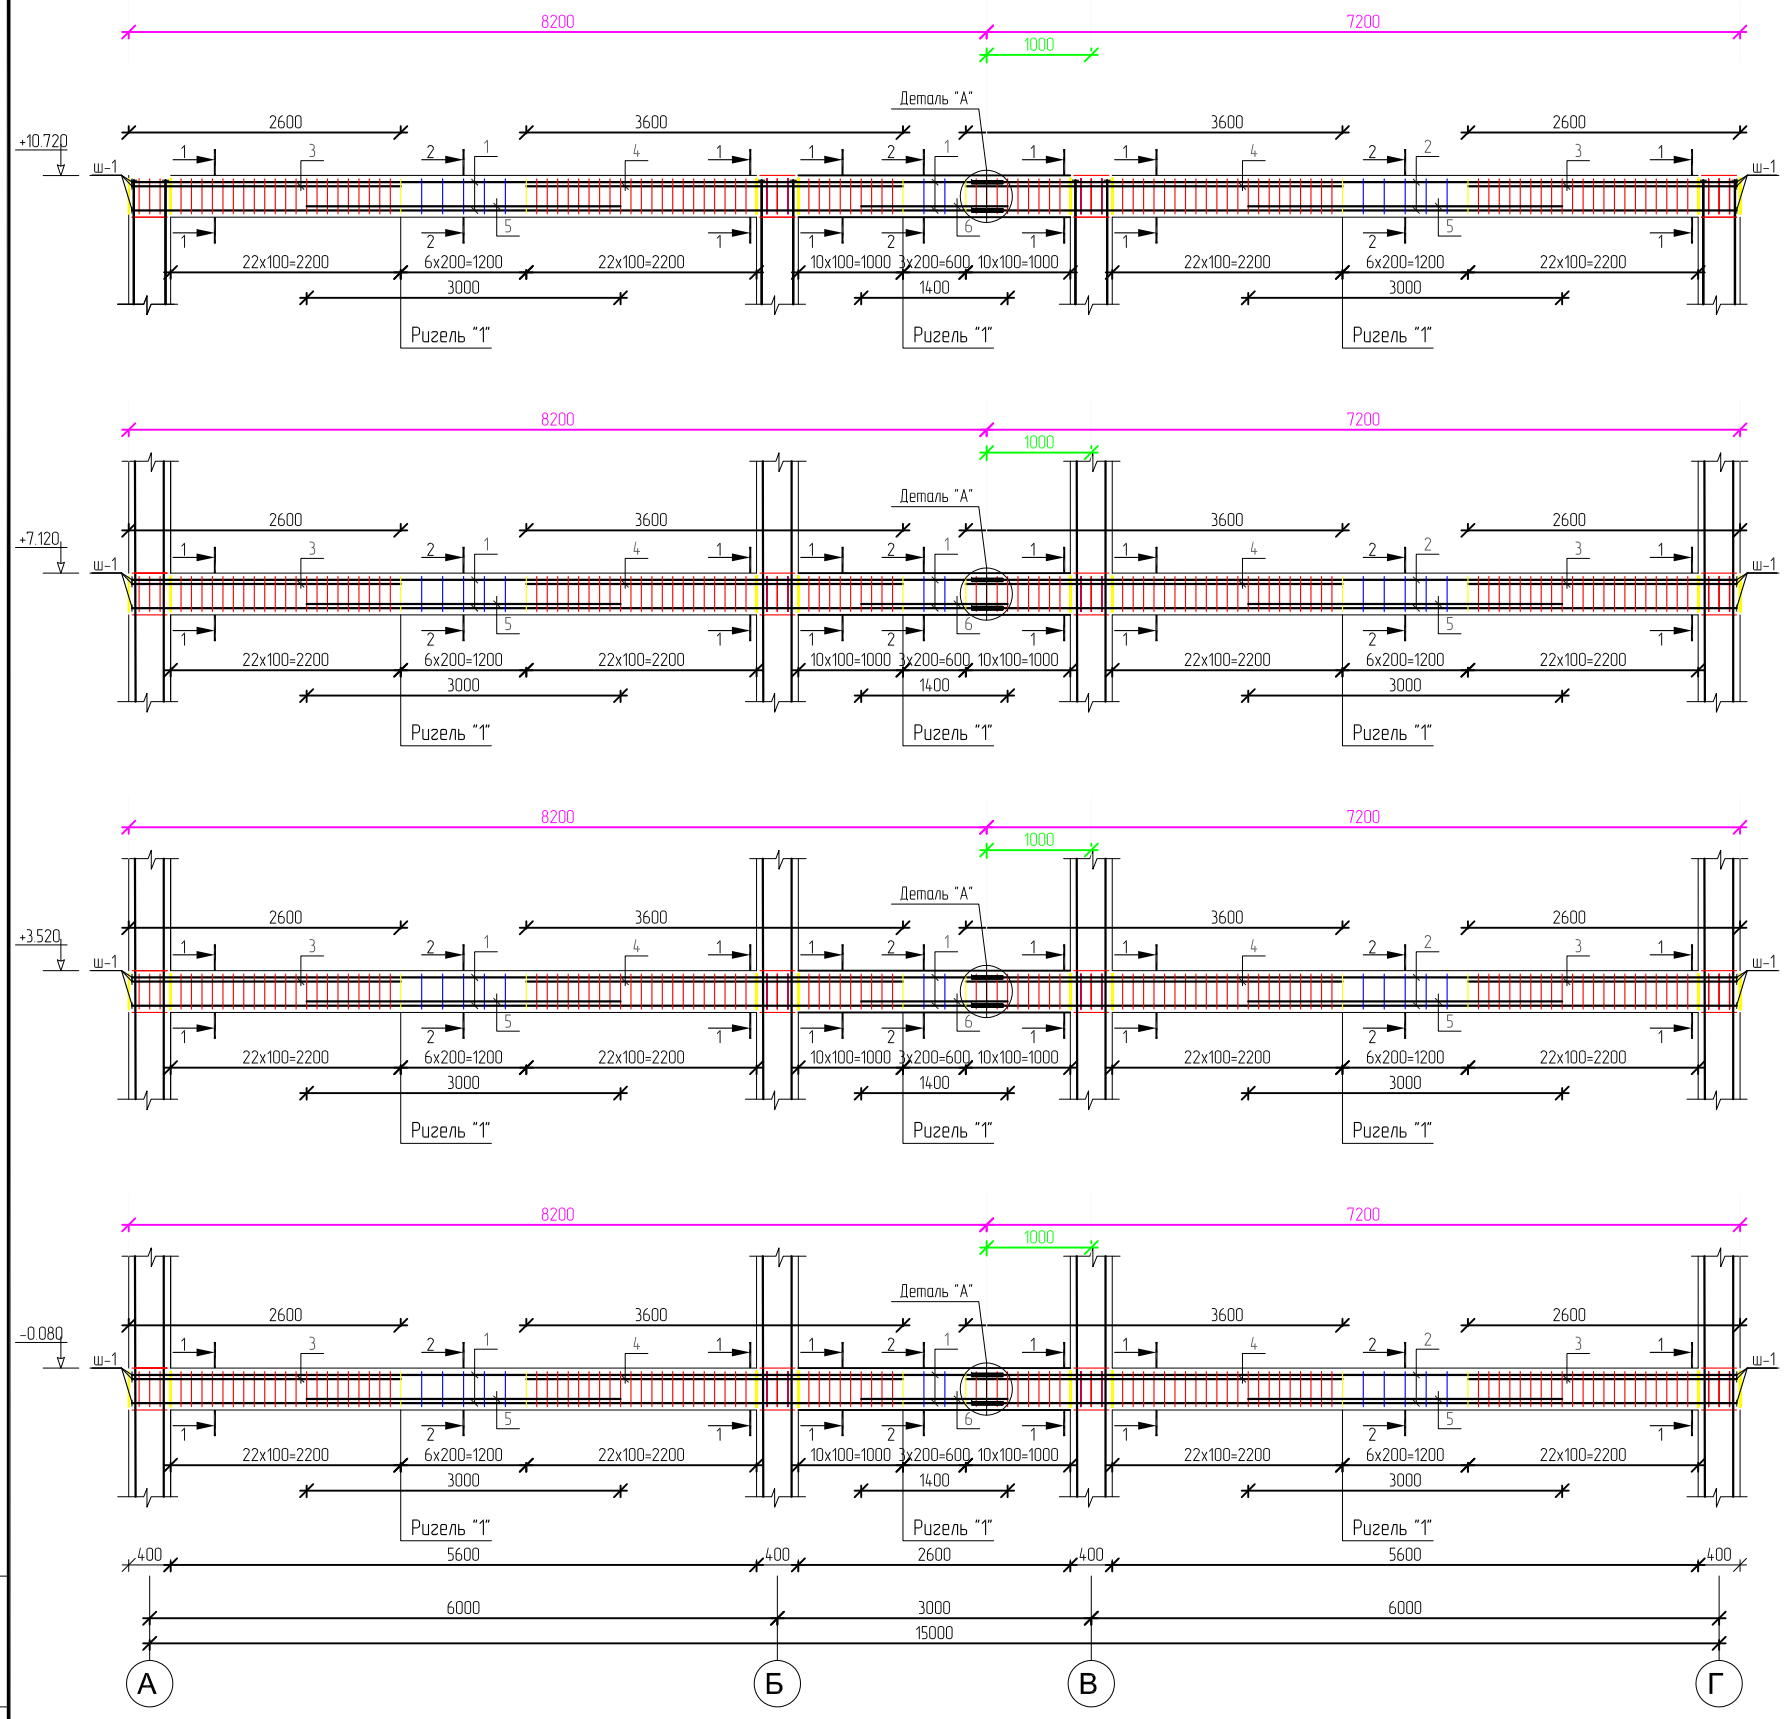

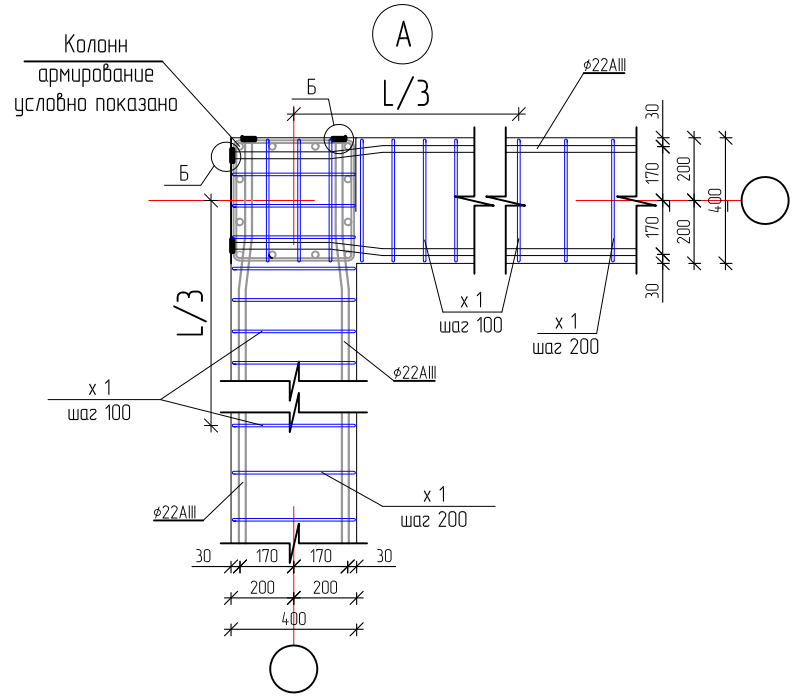

Узел сопряжения колонны с ригелем

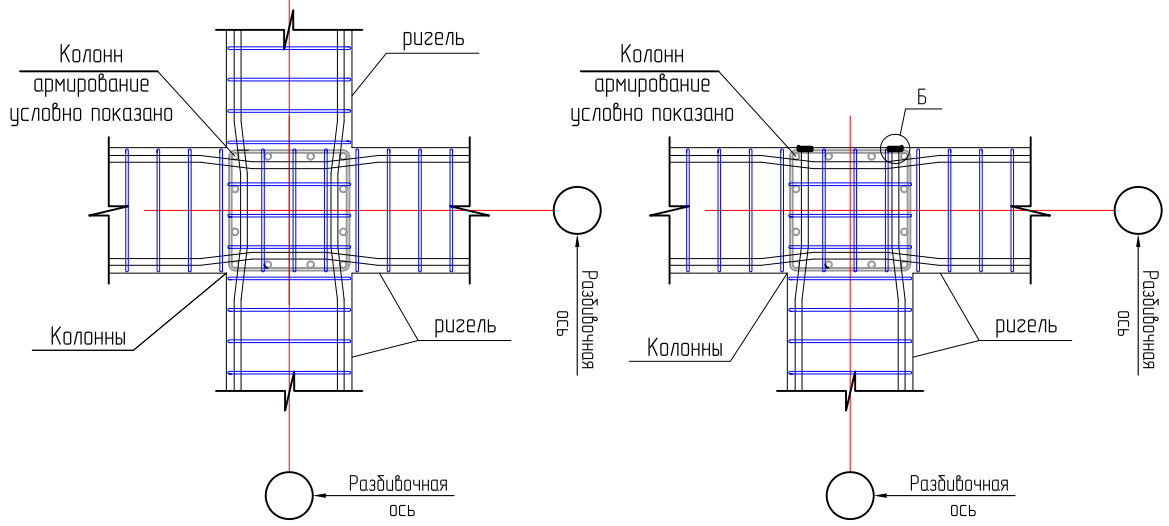

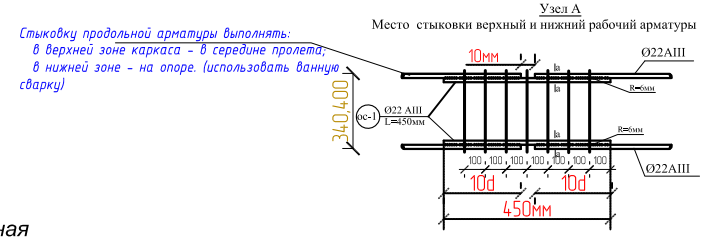

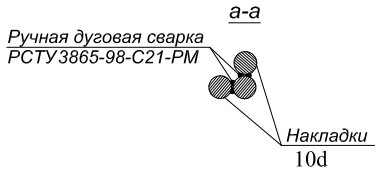

ПРИМЕЧАНИЕ.

1. Армирование ригелей производить вязанными арматурными каркасами.
2. Вязку стержней каркаса выполнить проволокой Д=2,5мм.
3. Стыки с шайбой рабочей арматуры ригеля сварная,сварка дуговая ручная валиковыми швами в разинкованное отверстие типа Т10-Рз по РСТУз 865-95.

Изм.	Кол.уч.	Лист	№док.	Подпись	Дата	Дог. № 6/2025г	АС
						Отделение Бухарской области " Узбекистанского государственного научно- проектного института по землеустройству «Узгипрозем» "	
Директор		Тошев Б.				Здания Бухарского отделения "Узгипрозем".	Стадия: РП; Лист: 70; Листов:
Г.А.П.							
Г.И.П.		Муратов А.					
Разработал		Муратов А.				Рама Рс-1 М 1:50.	ООО "Курилишлойиха"
Н. контроль		Акрамов Х.					

Взам. инв. №

Подпись и дата

Инв. № подл.

Формат А2

Спецификация элементов монолитных рама

Марка поз.	Обозначение	Наименование	кол. шт	Масса кг.	Всего.
Рс-1		Рама Рс-1 шт	6		рас.1шт
Р-1		Ригель-1 шт	4		рас.1шт
1	ГОСТ 5781-82*	⌀22 AIII L=8200мм.	4	24.43	97,74 кг
2	ГОСТ 5781-82*	⌀22 AIII L=7200мм.	4	21.45	85,82 кг
3	ГОСТ 5781-82*	⌀12 AIII L=2600мм.	4	2.30	9,23 кг
4	ГОСТ 5781-82*	⌀12 AIII L=3600мм.	4	3.19	12,78 кг
5	ГОСТ 5781-82*	⌀12 AIII L=3000мм.	4	2.66	10,65 кг
6	ГОСТ 5781-82*	⌀12 AIII L=1400мм.	2	1.24	2,48 кг
ос-1	ГОСТ 5781-82*	⌀22 AIII L=450 мм.	8	1,34	10,72 кг
Хм-1	---- / / ---- / / ----	⌀8 AI L= 1760 мм.	123	0.69	84,87 кг
	РСТ Уз 707-96	Бетон кл. В 20 (М-250)			1,88 м³
Ш-1	ГОСТ 19903-74	-60x10 L=60 мм.	12	0.282	3,38 кг

Сечение от ригель-1 по оси "1-7-16-17-18-19"

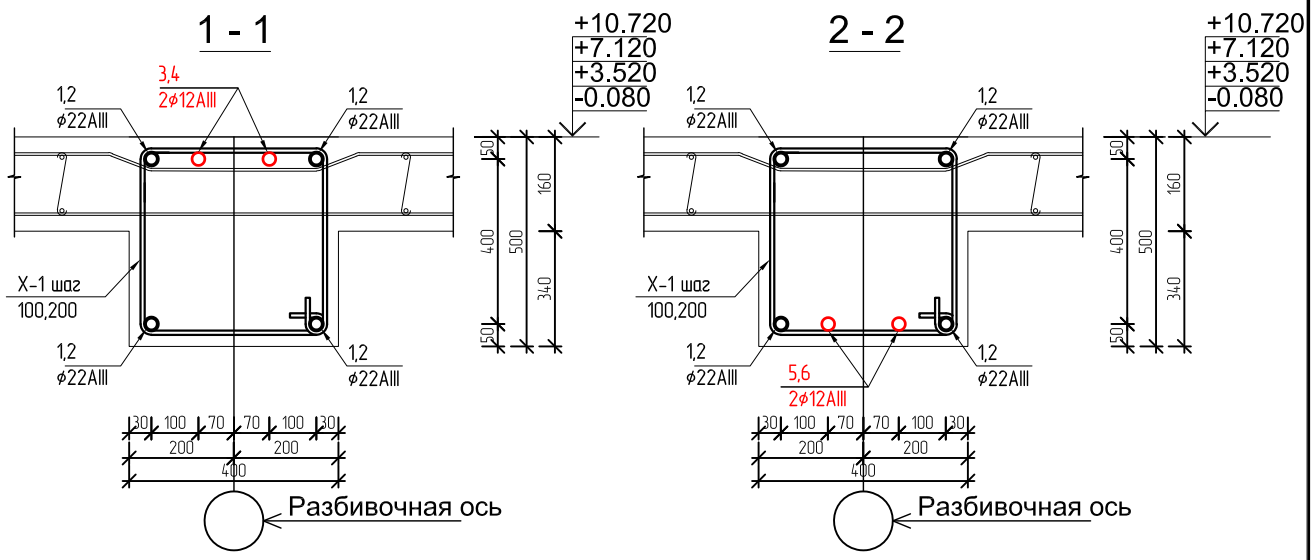

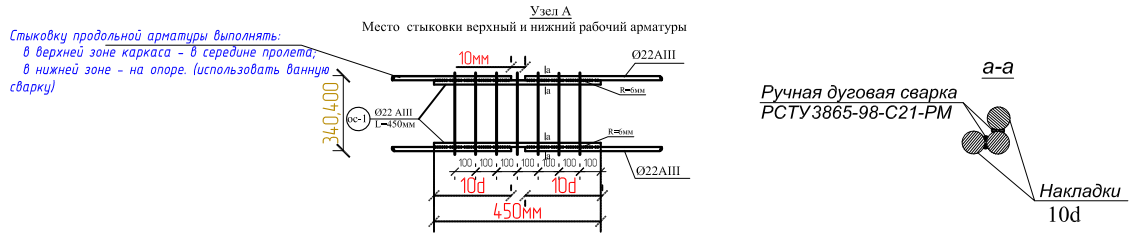

Узел сопряжения колонны с ригелем

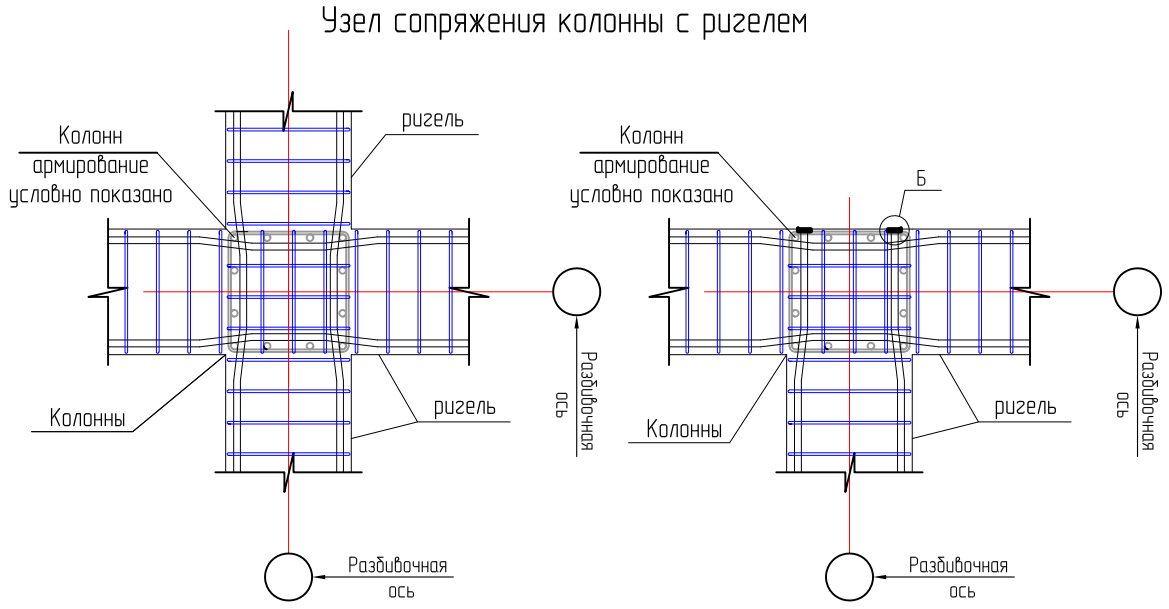

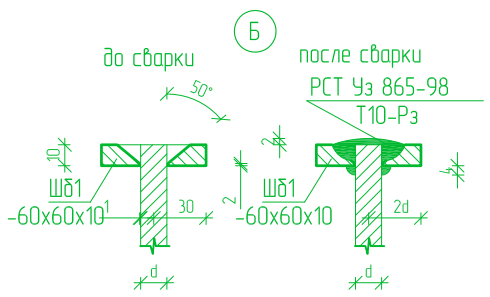

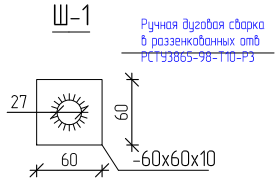

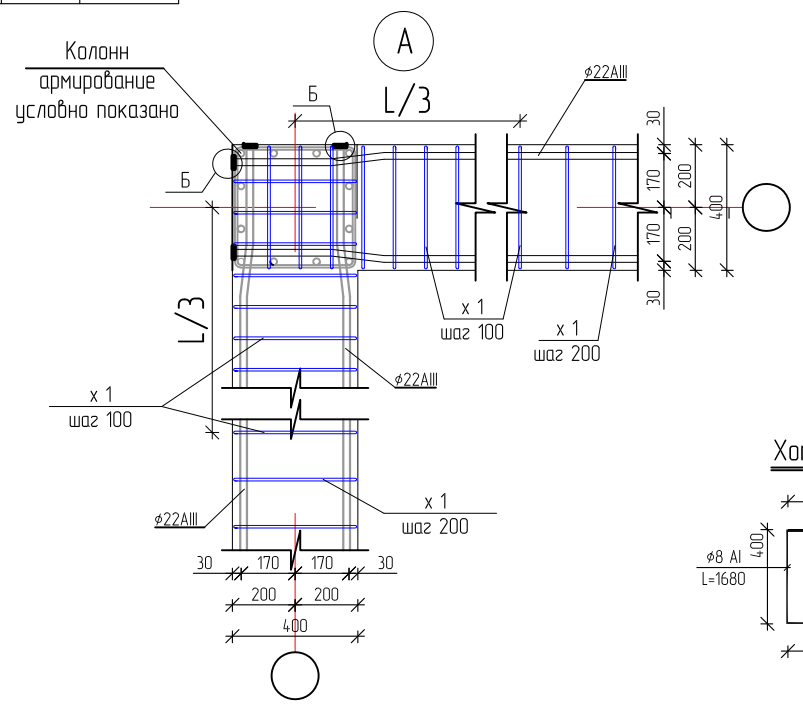

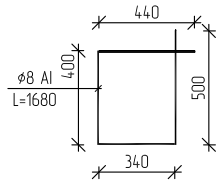

ПРИМЕЧАНИЕ.

1.Армирование ригелей производить вязанными арматурными каркасами.
2.Вязку стержней каркаса выполнить проволокой Д=2,5мм.
3.Стыки с шайбой рабочей арматуры ригеля сварная,сварка дуговая ручная валиковыми швами в разинкованное отверстие типа Т10-Рз по РСТУз 865-95.

Изм.	Кол.уч.	Лист	№док.	Подпись	Дата
Директор		Тошев Б.			
Г.А.П.					
Г.И.П.		Муратов А.			
Разработал		Муратов А.			
Н. контроль		Акрамов Х.			

Дог. № 6/2025г — АС

Отделение Бухарской области " Узбекистанского государственного научно- проектного института по землеустройству «Узгипрозем» "

Здания Бухарского отделения "Узгипрозем".

Стадия	Лист	Листов
РП	71	

Сечение от Рама-Рс-1
Спецификация элементов монолитных рама.

ООО "Курилишлойиха"

Формат А2

Взам. инв. № | Подпись и дата | Инв. № подл.

Рама Рс-2

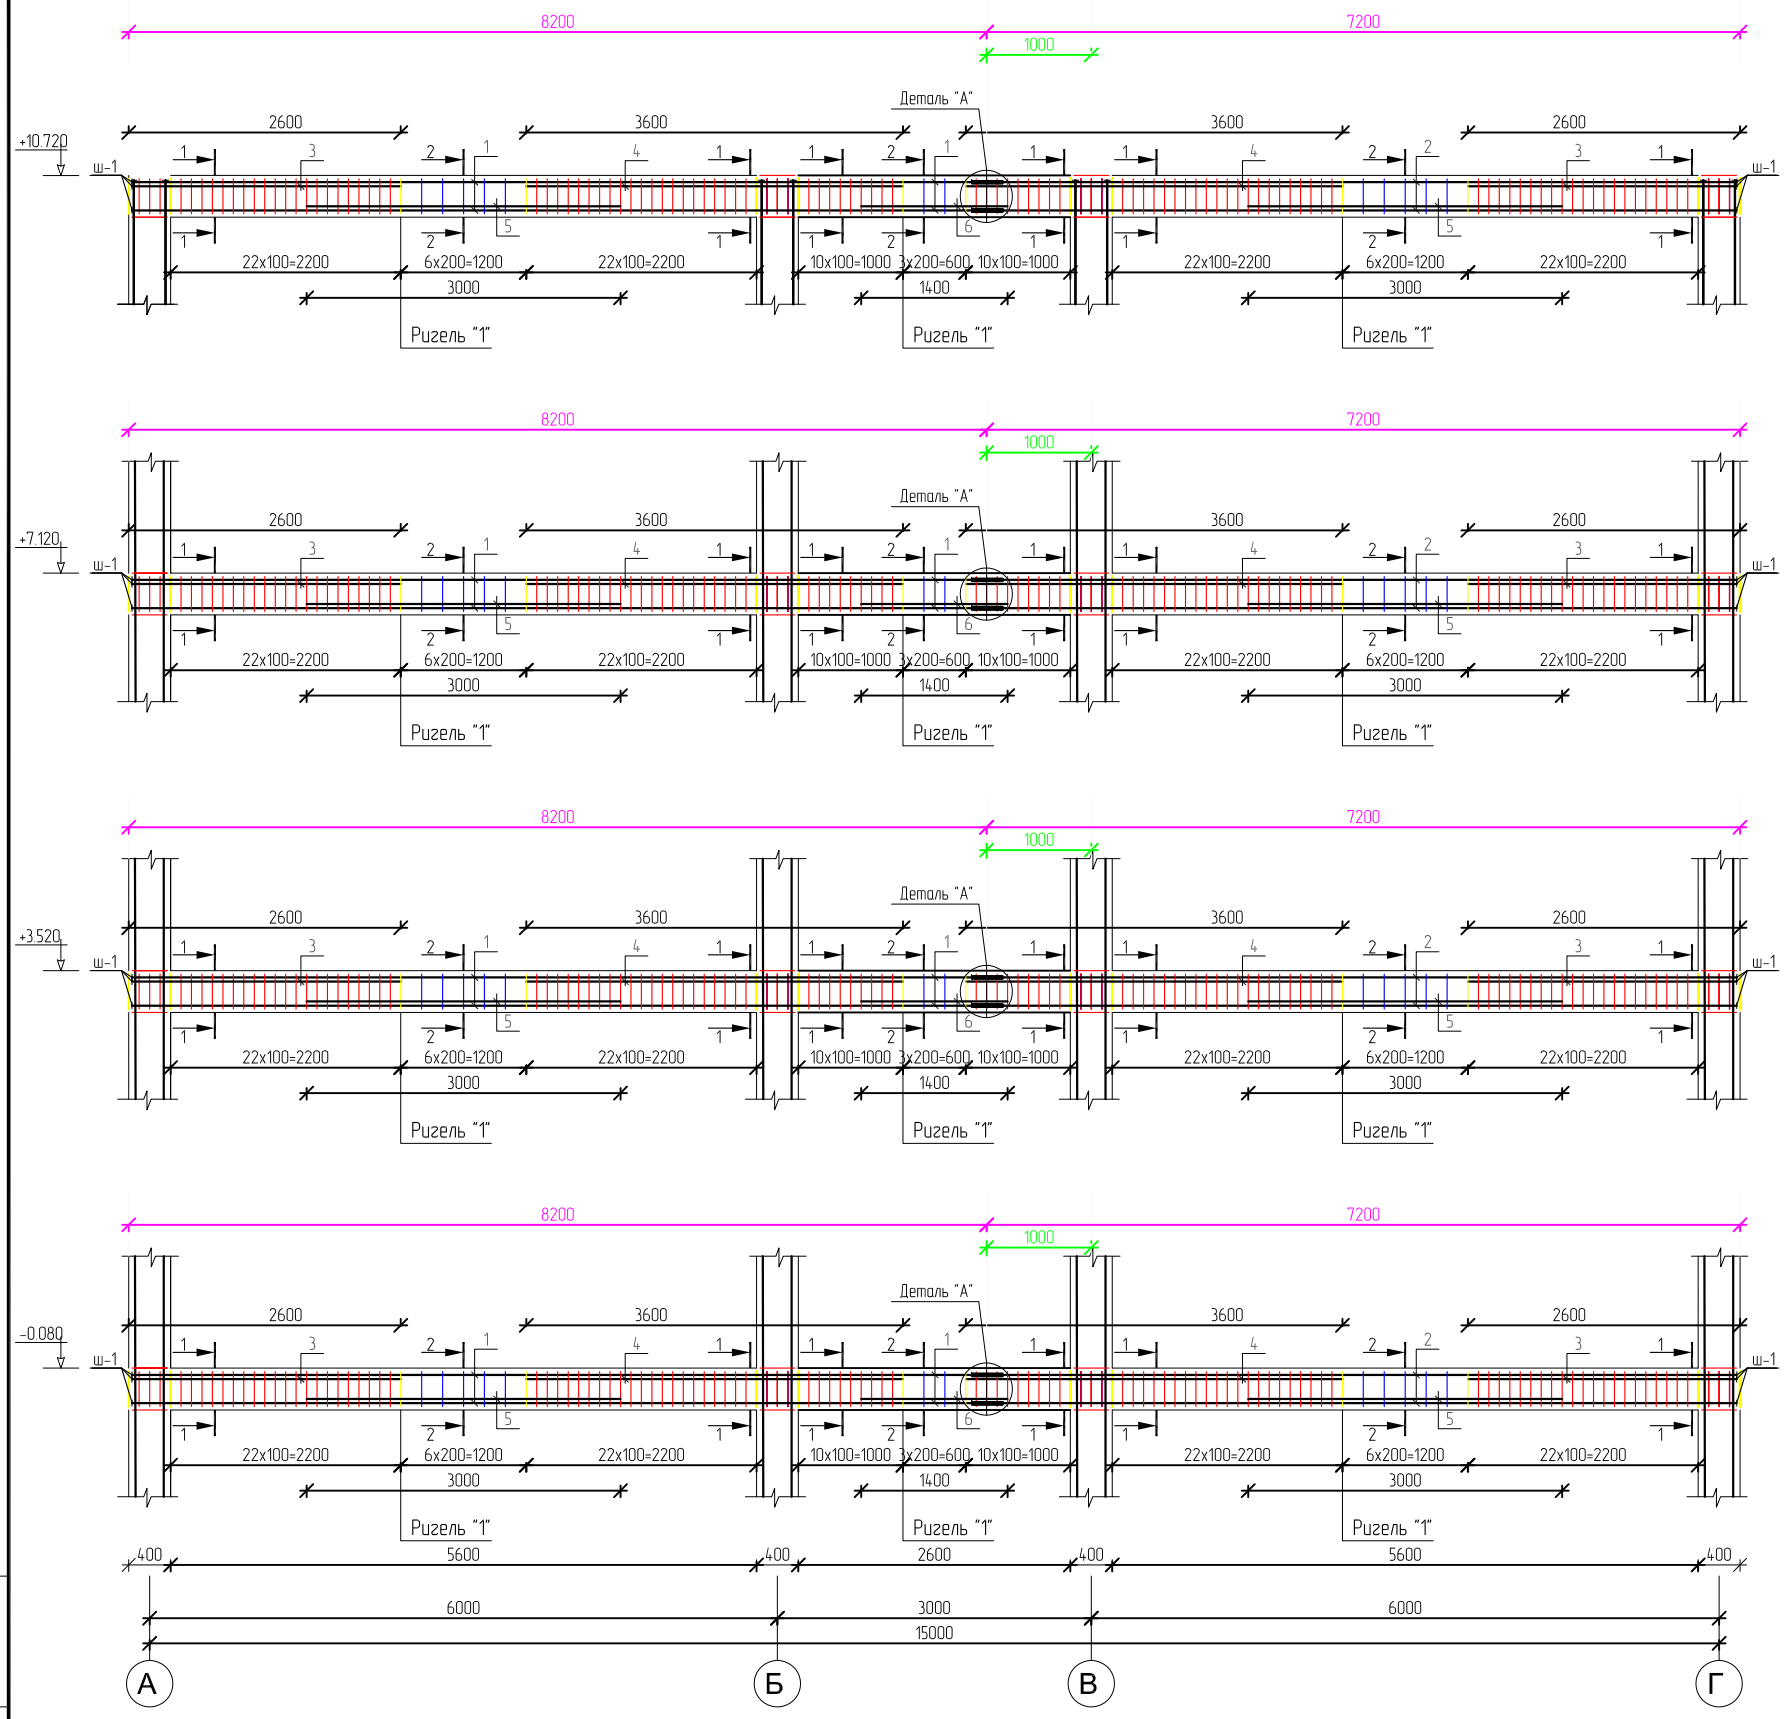

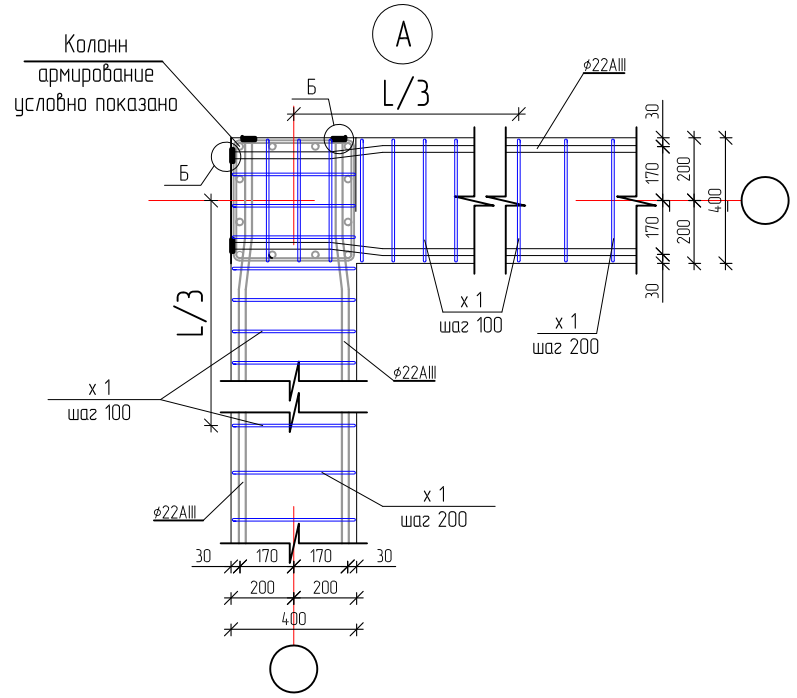

Узел сопряжения колонны с ригелем

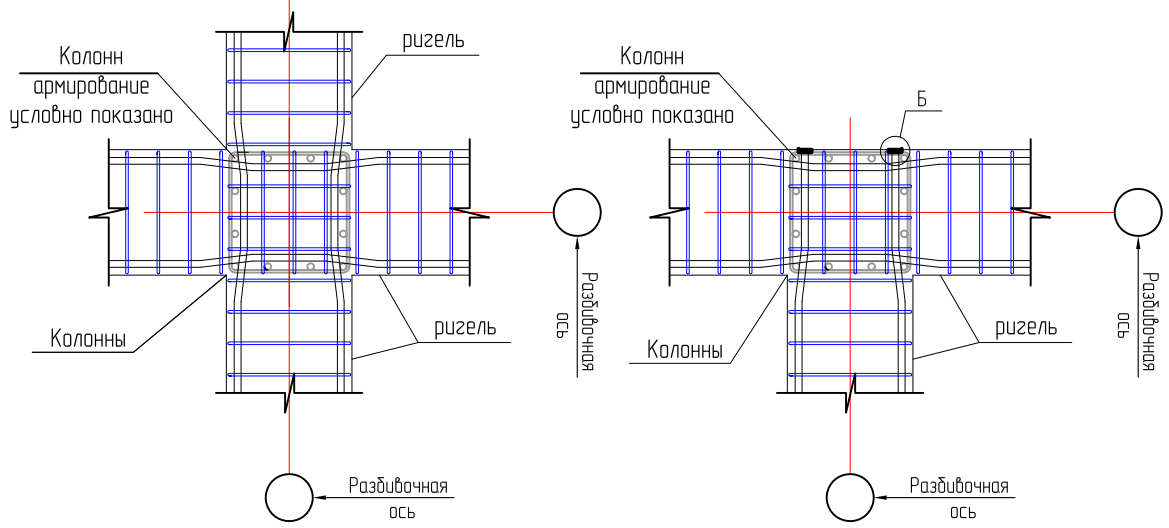

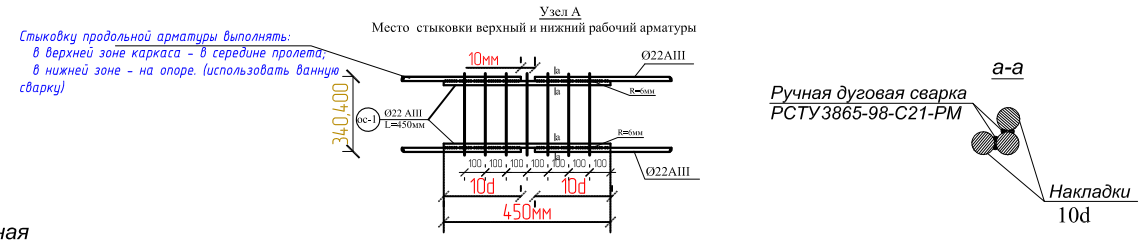

ПРИМЕЧАНИЕ.

1. Армирование ригелей производить вязанными арматурными каркасами.
2. Вязку стержней каркаса выполнить проволокой Д=2,5мм.
3. Стыки с шайбой рабочей арматуры ригеля сварная,сварка дуговая ручная валиковыми швами в разинкованное отверстие типа Т10-Рз по РСТУз 865-95.

Изм.	Кол.уч.	Лист	№док.	Подпись	Дата	Дог. № 6/2025г		АС
						Отделение Бухарской области " Узбекистанского государственного научно- проектного института по землеустройству «Узгипрозем» "		
Директор		Тошев Б.				Здания Бухарского отделения "Узгипрозем".	Стадия	Лист	Листов
Г.А.П.							РП	72	
Г.И.П.		Муратов А.							
Разработал		Муратов А.				Рама Рс-2 М 1:50.	ООО "Курилишлойиха"		
Н. контроль		Акрамов Х.							

Взам. инв. №

Подпись и дата

Инв. № подл.

Формат А2

Спецификация элементов монолитных рама

Марка поз.	Обозначение	Наименование	кол. шт	Масса кг.	Всего.
Рс-2		Рама Рс-2 шт	5		рас.1шт
Р-1		Ригель-1 шт	4		рас.1шт
1	ГОСТ 5781-82*	⌀22 AIII L=8200мм.	4	24.43	97,74 кг
2	ГОСТ 5781-82*	⌀22 AIII L=7200мм.	4	21.45	85,82 кг
3	ГОСТ 5781-82*	⌀12 AIII L=2600мм.	4	2.30	9,23 кг
4	ГОСТ 5781-82*	⌀12 AIII L=3600мм.	4	3.19	12,78 кг
5	ГОСТ 5781-82*	⌀18 AIII L=3000мм.	4	6.0	24,0 кг
6	ГОСТ 5781-82*	⌀18 AIII L=1400мм.	2	2.8	5,6 кг
ос-1	ГОСТ 5781-82*	⌀22 AIII L=450 мм.	8	1,34	10,72 кг
Хм-1	---- / / ---- / / ----	⌀8 AI L= 1760 мм.	123	0.69	84,87 кг
	РСТ Уз 707-96	Бетон кл. В 20 (М-250)			1,88 м³
Ш-1	ГОСТ 19903-74	-60х10 L=60 мм.	12	0.282	3,38 кг

Сечение от ригель-1 по оси "2-3-4-5-6"

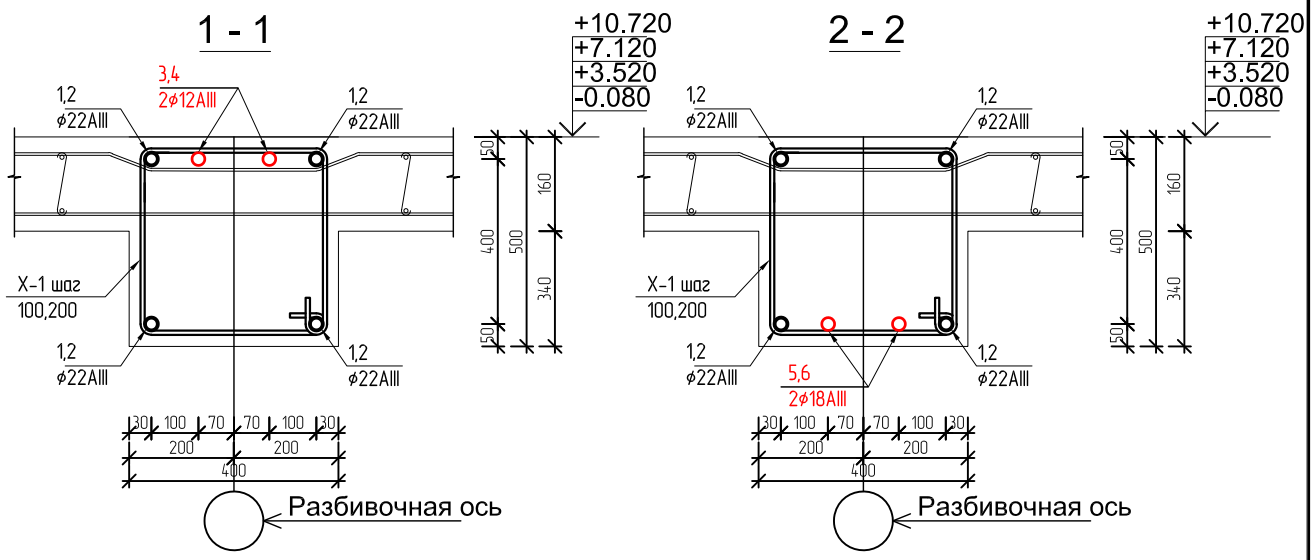

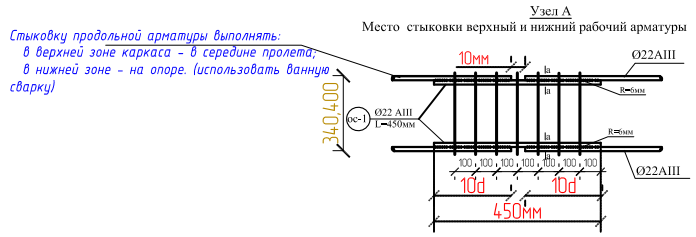

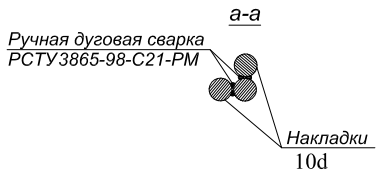

Узел сопряжения колонны с ригелем

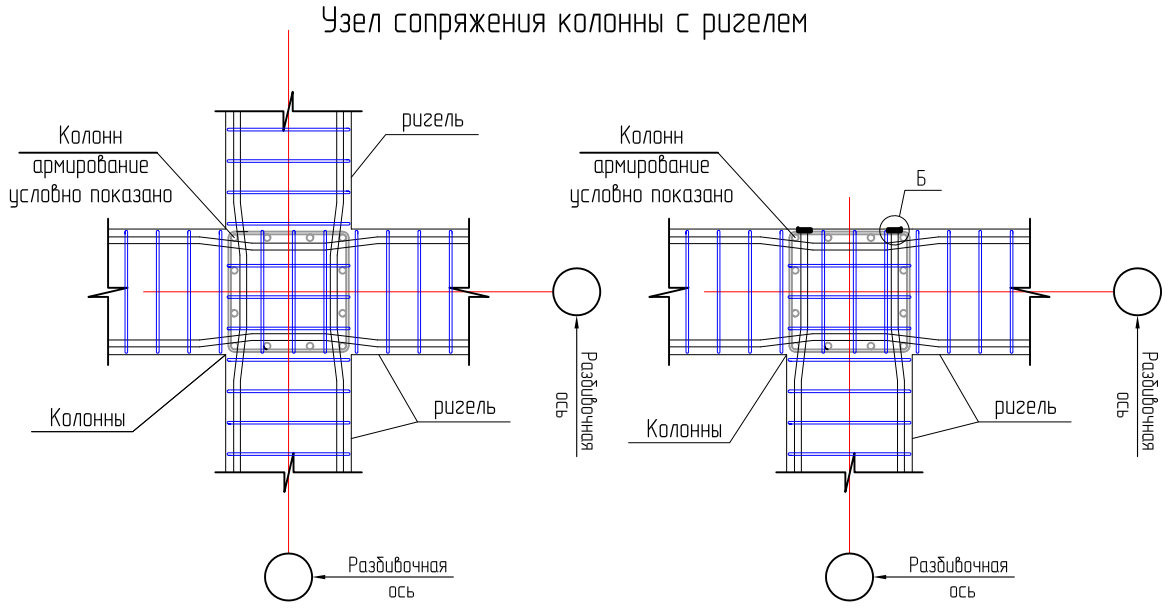

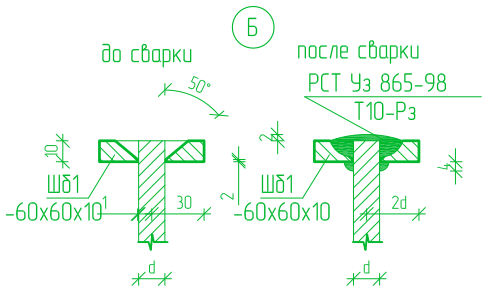

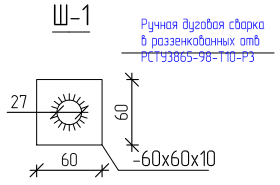

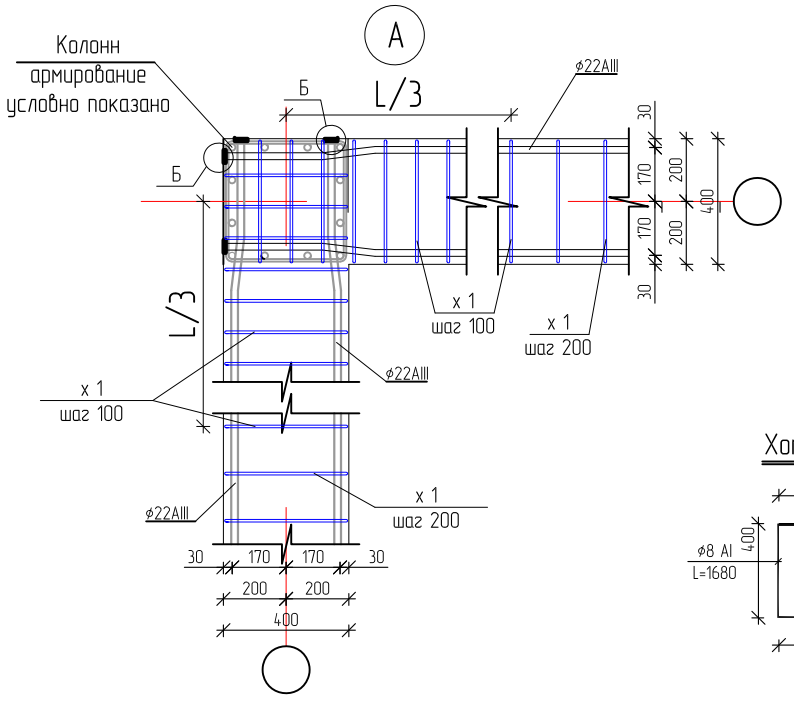

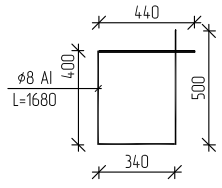

ПРИМЕЧАНИЕ.

1.Армирование ригелей производить вязанными арматурными каркасами.
2.Вязку стержней каркаса выполнить проволокой Д=2,5мм.
3.Стыки с шайбой рабочей арматуры ригеля сварная,сварка дуговая ручная валиковыми швами в разинкованное отверстие типа Т10-Рз по РСТУз 865-95.

Изм.	Кол.уч.	Лист	№док.	Подпись	Дата
Директор		Тошев Б.			
Г.А.П.					
Г.И.П.		Муратов А.			
Разработал		Муратов А.			
Н. контроль		Акрамов Х.			

Дог. № 6/2025г — АС

Отделение Бухарской области " Узбекистанского государственного научно- проектного института по землеустройству «Узгипрозем» "

Здания Бухарского отделения "Узгипрозем".

Стадия	Лист	Листов
РП	73	

Сечение от Рама-Рс-2
Спецификация элементов монолитных рама.

ООО "Курилишлойиха"

Формат А2

Взам. инв. № | Подпись и дата | Инв. № подл.

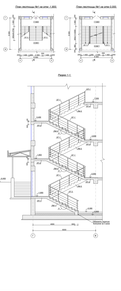





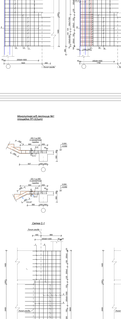





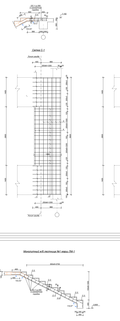





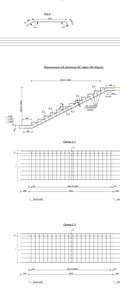





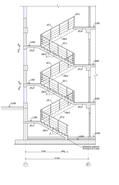





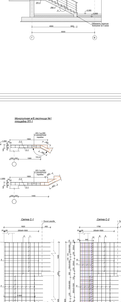







Монолитная ж/б лестница №2
площадка ЛП-1

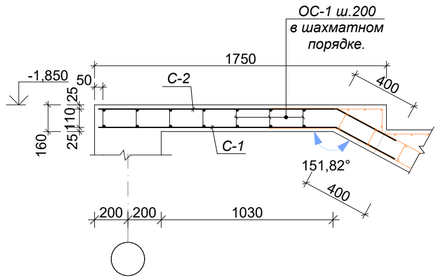

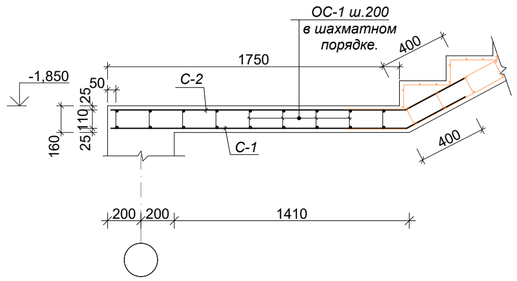

Поз.1

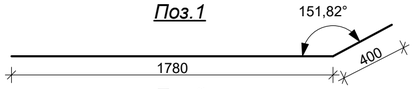

Поз.2

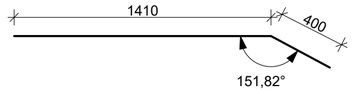

Поз.6

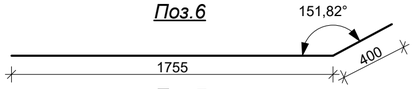

Поз.7

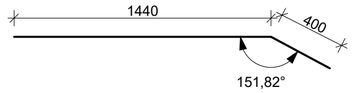

Сетка С-1

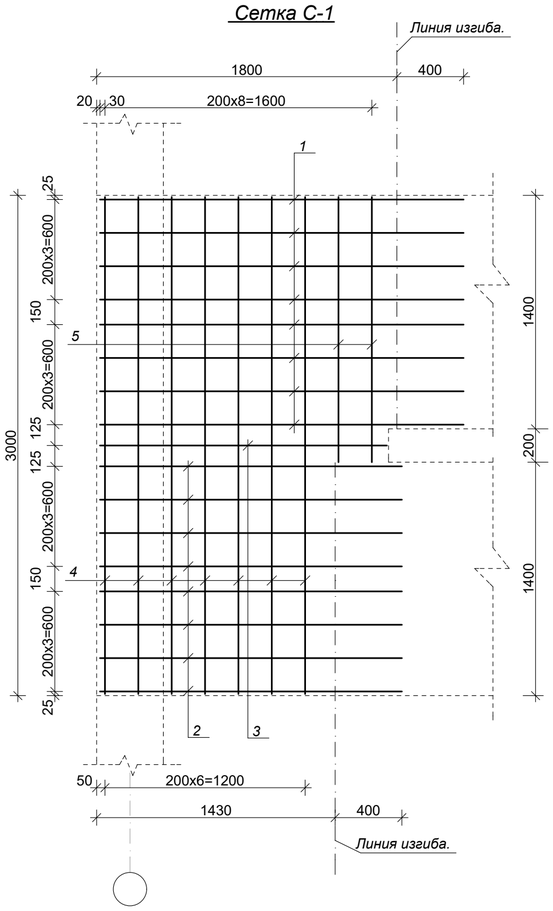

Сетка С-2

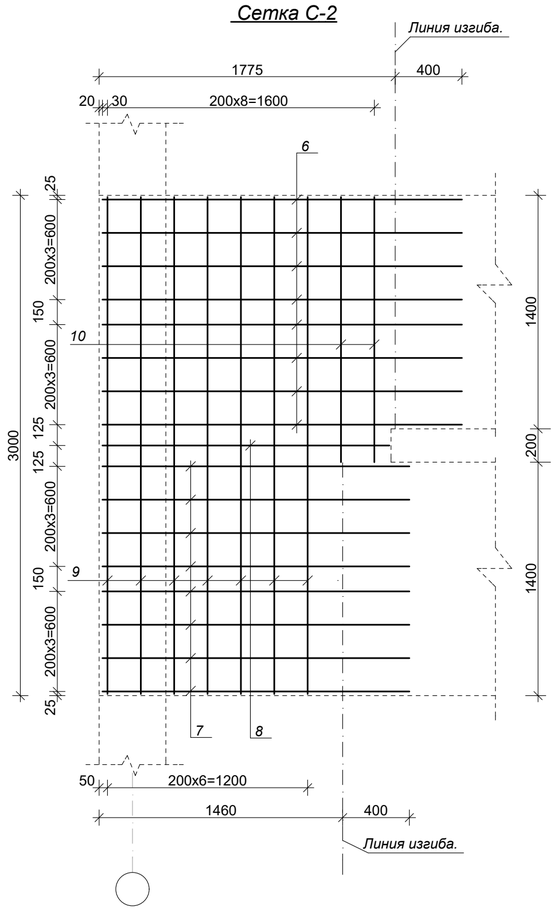

Спецификация расхода материалов элемента лестницы ЛП-1 .

Марка, поз.	Обозначение	Наименование	Кол-во	Масса, ед. кг	Примечание
		Сетка С-1	1		
1	ГОСТ 5781-82*	Ø 16 А-III L=2180	8	3,44	27,52 кг
2	ГОСТ 5781-82*	Ø 16 А-III L=1810	8	2,86	22,88 кг
3	ГОСТ 5781-82*	Ø 16 А-III L=1720	1	2,71	2,71 кг
4	ГОСТ 5781-82*	Ø 16А-III L=2980	7	4,7	32,9 кг
5	ГОСТ 5781-82*	Ø 16А-III L=1600	2	2,52	5,04 кг
		Сетка С-2	1		
6	ГОСТ 5781-82*	Ø 14 А-III L=2155	8	2,6	20,8 кг
7	ГОСТ 5781-82*	Ø 14 А-III L=1840	8	2,22	17,76 кг
8	ГОСТ 5781-82*	Ø 14 А-III L=1720	1	2,08	2,08кг
9	ГОСТ 5781-82*	Ø 14А-III L=2980	7	3,6	25,2 кг
10	ГОСТ 5781-82*	Ø 14 А-III L=1600	2	1,93	3,86 кг
		Отдельный стержин ОС-1			
	ГОСТ 5781-82*	Ø8 А-I L=160	137	0,063	8,63 кг
		Материал			
		Бетон кл.В20			0,84 м³
		Выборка арматуры.			
	ГОСТ 5781-82* 25Г2С	Ф16 AIII			91,05кг
	ГОСТ 5781-82* 25Г2С	Ф14 AIII			69,7кг
	ГОСТ 5781-82* ВСт3сп2	Ф8 AI			8,63кг

ПРИМЕЧАНИЕ

1. Монолитные ж/б площадки бетонировать одновременно с бетонированием ригелей.
2. Сварка ручная электродуговая электродами Э-42.
   ТИП К3-Рр поРСТ Уз.865-98.

Изм.	Кол.уч.	Лист	№ докум.	Подпись	Дата
Г.И.П.	Муратов А.				
Разраб.	Муратов А.				
Н.конт.	Акрамов Х.				

Дог. № 6/2025г — АС

Отделение Бухарской области " Узбекистанского государственного научно- проектного института по землеустройству «Узгипрозем» "

Здания Бухарского отделения "Узгипрозем".

Стадия	Лист	Листов
РП	82	

Монолитная ж/б лестница №2 площадка ЛП-1.Спецификация.

ООО "Курилишлойиха"

Монолитная ж/б лестница №2
площадка ЛП-2(2шт)

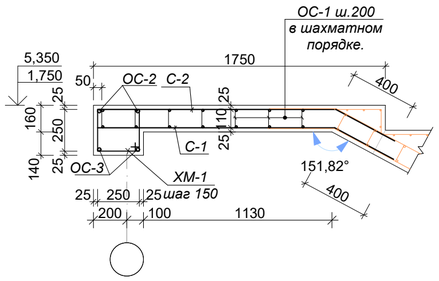

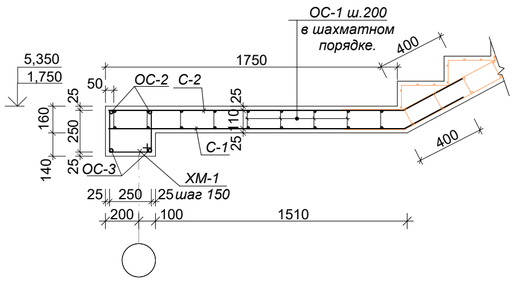

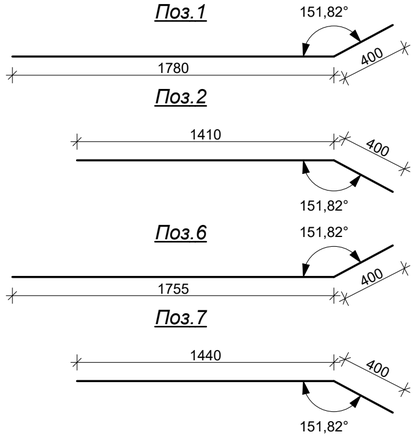

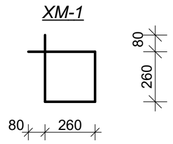

Сетка С-1

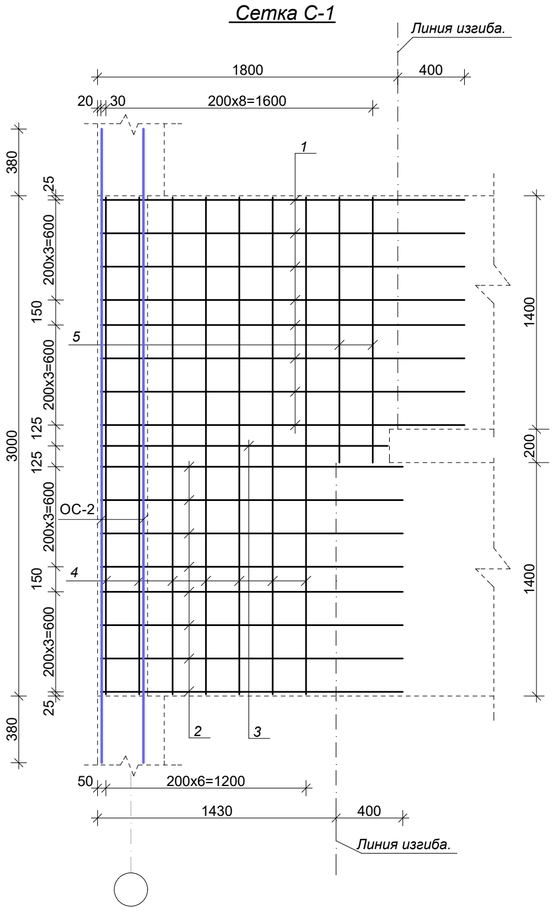

Сетка С-2

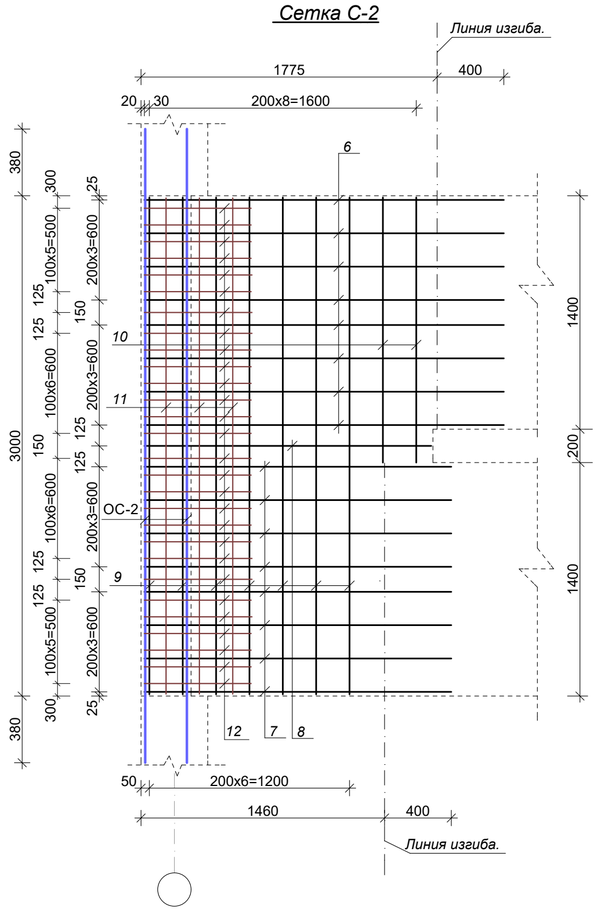

Спецификация расхода материалов элемента лестницы ЛП-2(на1шт) .

Марка, поз.	Обозначение	Наименование	Кол-во	Масса, ед. кг	Примечание
		Сетка С-1	1		
1	ГОСТ 5781-82*	Ø 16 А-III L=2180	8	3,44	27,52 кг
2	ГОСТ 5781-82*	Ø 16 А-III L=1810	8	2,86	22,88 кг
3	ГОСТ 5781-82*	Ø 16 А-III L=1720	1	2,71	2,71 кг
4	ГОСТ 5781-82*	Ø 16А-III L=2980	7	4,7	32,9 кг
5	ГОСТ 5781-82*	Ø 16А-III L=1600	2	2,52	5,04 кг
		Сетка С-2	1		
6	ГОСТ 5781-82*	Ø 14 А-III L=2155	8	2,6	20,8 кг
7	ГОСТ 5781-82*	Ø 14 А-III L=1840	8	2,22	17,76 кг
8	ГОСТ 5781-82*	Ø 14 А-III L=1720	1	2,08	2,08кг
9	ГОСТ 5781-82*	Ø 14А-III L=2980	7	3,6	25,2 кг
10	ГОСТ 5781-82*	Ø 14 А-III L=1600	2	1,93	3,86 кг
11	ГОСТ 5781-82*	Ø 10 А-III L=2980	3	1,84	5,52 кг
12	ГОСТ 5781-82*	Ø 10 А-III L=640	28	0,4	11,2 кг
		Отдельный стержин ОС-1			
	ГОСТ 5781-82*	Ø8 А-I L=160	137	0,063	8,63 кг
		Отдельные стержни			
ОС-2	ГОСТ 5781-82*	Ø 16 А-III L=3760	2	5,93	11,86кг
ОС-3	ГОСТ 5781-82*	Ø 18 А-III L=3760	2	7,51	15,02кг
		Хомут ХМ-1			
	ГОСТ 5781-82*	Ø8 А-I L=1200	25	0,474	11,85 кг
		Материал			
		Бетон кл.В20			0,966 $м^3$
		Выборка арматуры.			
	ГОСТ 5781-82* 25Г2С	Ф18 AIII			15,02кг
	ГОСТ 5781-82* 25Г2С	Ф16 AIII			102,91кг
	ГОСТ 5781-82* 25Г2С	Ф14 AIII			69,7кг
	ГОСТ 5781-82* 25Г2С	Ф10 AIII			16,72кг
	ГОСТ 5781-82* ВСт3сп2	Ф8 AI			20,48кг

ПРИМЕЧАНИЕ

1. Монолитные ж/б площадки бетонировать одновременно с бетонированием ригелей.
2. Сварка ручная электродуговая электродами Э-42.
ТИП К3-Рр поРСТ Уз.865-98.

Изм.	Кол.уч.	Лист	№ докум.	Подпись	Дата
Г.И.П.	Муратов А.				
Разраб.	Муратов А.				
Н.конт.	Акрамов Х.				

Дог. № 6/2025г АС

Отделение Бухарской области " Узбекистанского государственного научно- проектного института по землеустройству «Узгипрозем» "

Здания Бухарского отделения "Узгипрозем".

Стадия	Лист	Листов
РП	83	

Монолитная ж/б лестница №2 площадка ЛП-2.Спецификация.

ООО "Курилишлойиха"

Монолитная ж/б лестница №2
площадка ЛП-3(2шт)

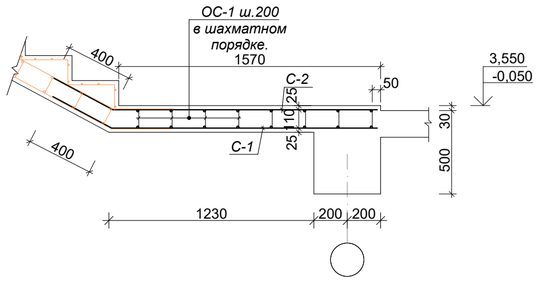

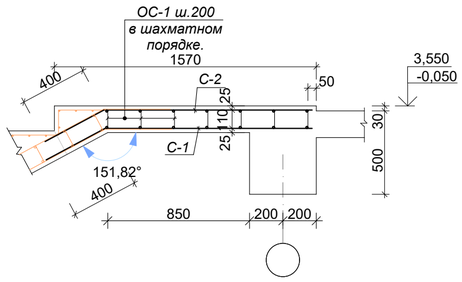

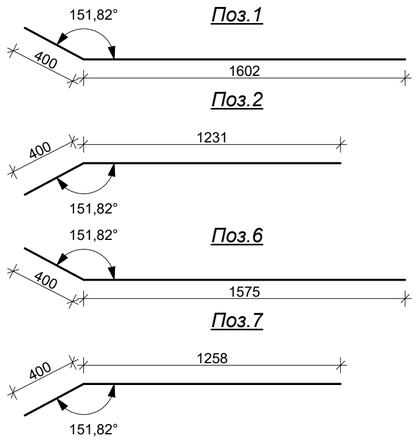

Сетка С-1

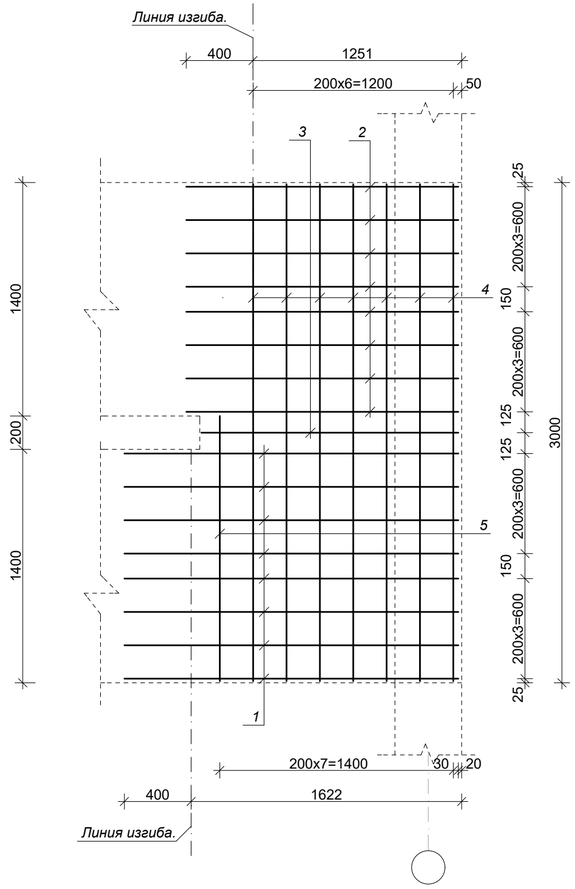

Сетка С-2

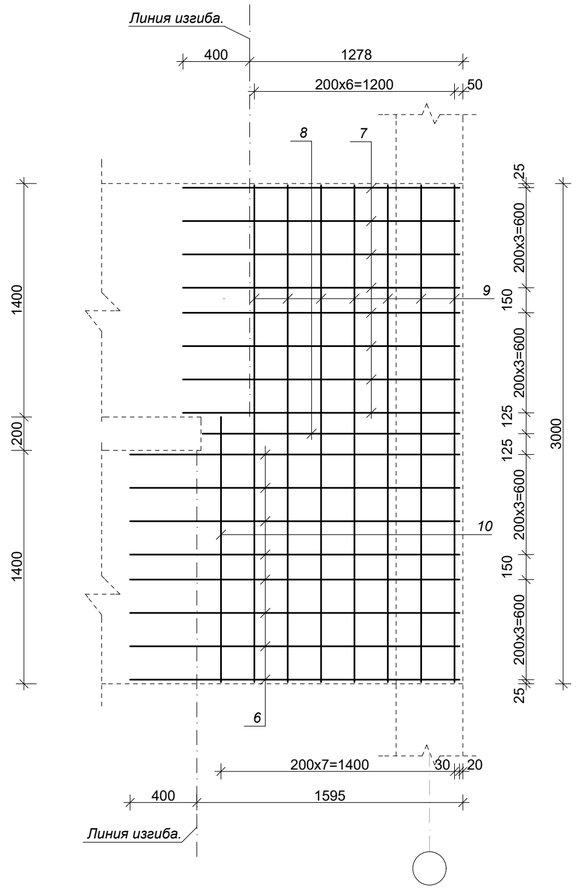

Спецификация расхода материалов элемента лестницы ЛП-3 (на 1шт).

Марка, поз.	Обозначение	Наименование	Кол-во	Масса, ед. кг	Примечание
		Сетка С-1	1		
1	ГОСТ 5781-82*	Ø 16 А-III L=2000	8	3,156	25,25 кг
2	ГОСТ 5781-82*	Ø 16 А-III L=1630	8	2,57	20,56 кг
3	ГОСТ 5781-82*	Ø 16 А-III L=1540	1	2,43	2,43 кг
4	ГОСТ 5781-82*	Ø 16А-III L=2980	7	4,7	32,9 кг
5	ГОСТ 5781-82*	Ø 16А-III L=1600	1	2,52	2,52 кг
		Сетка С-2	1		
6	ГОСТ 5781-82*	Ø 14 А-III L=1975	8	2,386	19,09 кг
7	ГОСТ 5781-82*	Ø 14 А-III L=1660	8	2,0	16,0 кг
8	ГОСТ 5781-82*	Ø 14 А-III L=1540	1	1,86	1,86кг
9	ГОСТ 5781-82*	Ø 14А-III L=2980	7	3,6	25,2 кг
10	ГОСТ 5781-82*	Ø 14 А-III L=1600	1	1,93	1,93 кг
		Отдельный стержин ОС-1			
	ГОСТ 5781-82*	Ø8 А-I L=160	128	0,063	8,06 кг
		Материал			
		Бетон кл.В20			0,6 $м^3$
		Выборка арматуры.			
	ГОСТ 5781-82* 25Г2С	Ф16 AIII			83,66кг
	ГОСТ 5781-82* 25Г2С	Ф14 AIII			64,08кг
	ГОСТ 5781-82* ВСт3сп2	Ф8 AI			8,06кг

ПРИМЕЧАНИЕ

1. Монолитные ж/б площадки бетонировать одновременно с бетонированием ригелей.
2. Сварка ручная электродуговая электродами Э-42.
ТИП К3-Рр поРСТ Уз.865-98.

Изм.	Кол.уч.	Лист	№ докум.	Подпись	Дата
Г.И.П.	Муратов А.				
Разраб.	Муратов А.				
Н.конт.	Акрамов Х.				

Дог. № 6/2025г АС

Отделение Бухарской области " Узбекистанского государственного научно- проектного института по землеустройству «Узгипрозем» "

Здания Бухарского отделения "Узгипрозем".

Стадия	Лист	Листов
РП	84	

Монолитная ж/б лестница №2 площадка ЛП-3.Спецификация.

ООО "Курилишлойиха"

Монолитная ж/б лестница №2
площадка ЛП-4

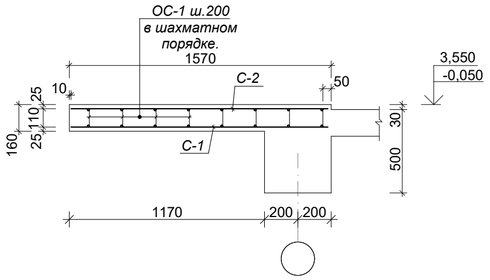

Поз.2

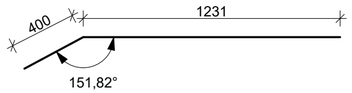

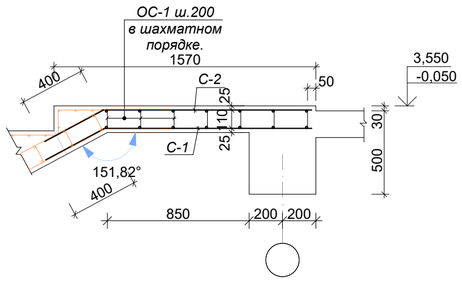

Поз.6

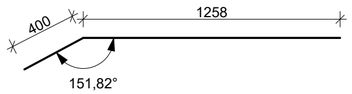

Сетка С-1

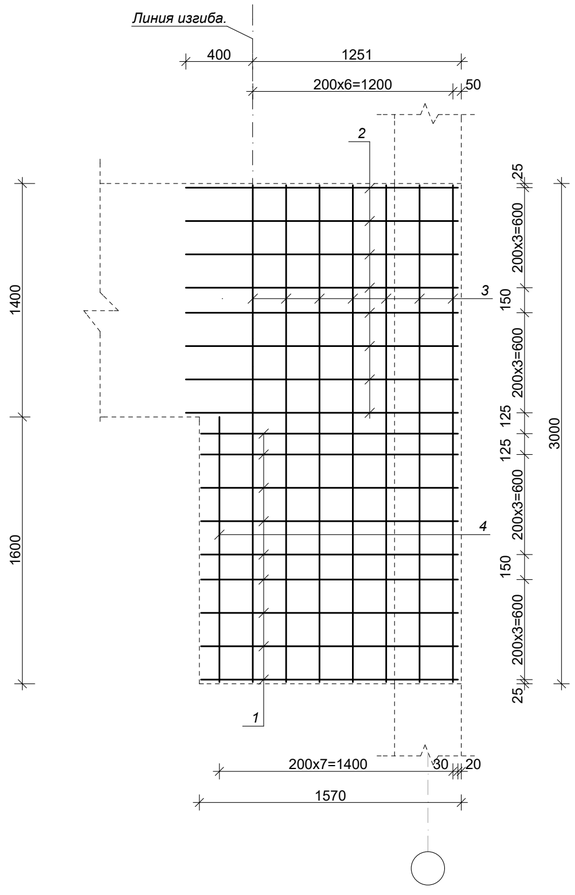

Сетка С-2

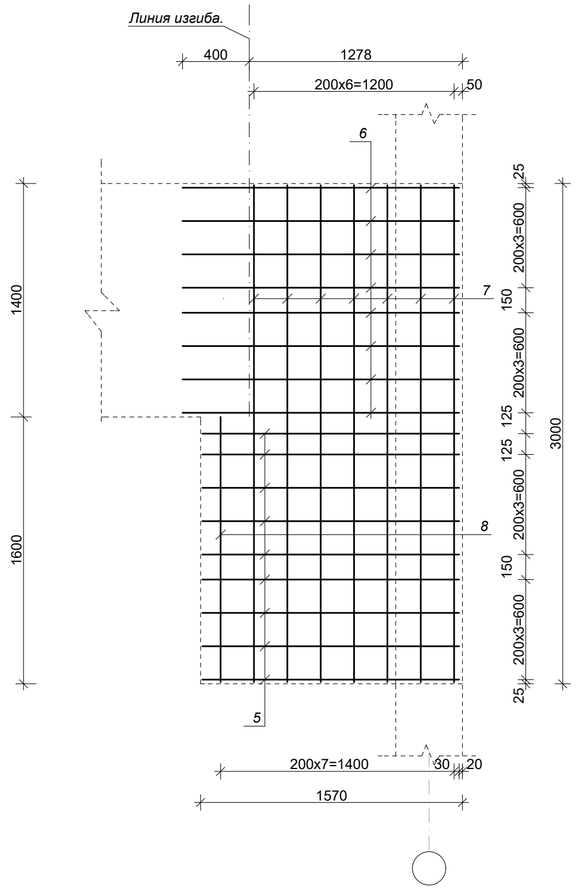

Спецификация расхода материалов элемента лестницы ЛП-4.

Марка, поз.	Обозначение	Наименование	Кол-во	Масса, ед. кг	Примечание
		Сетка С-1	1		
1	ГОСТ 5781-82*	Ø 16 А-III L=1540	9	2,43	21,87 кг
2	ГОСТ 5781-82*	Ø 16 А-III L=1630	8	2,57	20,56 кг
3	ГОСТ 5781-82*	Ø 16А-III L=2980	7	4,7	32,9 кг
4	ГОСТ 5781-82*	Ø 16А-III L=1600	1	2,52	2,52 кг
		Сетка С-2	1		
5	ГОСТ 5781-82*	Ø 14 А-III L=1540	9	1,86	16,74 кг
6	ГОСТ 5781-82*	Ø 14 А-III L=1660	8	2,0	16,0 кг
7	ГОСТ 5781-82*	Ø 14А-III L=2980	7	3,6	25,2 кг
8	ГОСТ 5781-82*	Ø 14 А-III L=1600	1	1,93	1,93 кг
		Отдельный стержин ОС-1			
	ГОСТ 5781-82*	Ø8 А-I L=160	128	0,063	8,06 кг
		Материал			
		Бетон кл.В20			0,6 $м^3$
		Выборка арматуры.			
	ГОСТ 5781-82* 25Г2С	Ф16 AIII			77,85кг
	ГОСТ 5781-82* 25Г2С	Ф14 AIII			59,87кг
	ГОСТ 5781-82* ВСт3сп2	Ф8 AI			8,06кг

ПРИМЕЧАНИЕ

1. Монолитные ж/б площадки бетонировать одновременно с бетонированием ригелей.
2. Сварка ручная электродуговая электродами Э-42.
   ТИП К3-Рр поРСТ Уз.865-98.

Изм.	Кол.уч.	Лист	№ докум.	Подпись	Дата
Г.И.П.		Муратов А.			
Разраб.		Муратов А.			
Н.конт.		Акрамов Х.			

Дог. № 6/2025г — АС

Отделение Бухарской области " Узбекистанского государственного научно- проектного института по землеустройству «Узгипрозем» "

Здания Бухарского отделения "Узгипрозем".

Стадия	Лист	Листов
РП	85	

Монолитная ж/б лестница №2 площадка ЛП-4.Спецификация.

ООО "Курилишлойиха"

Монолитный ж/б лестница №2 марш ЛМ-1

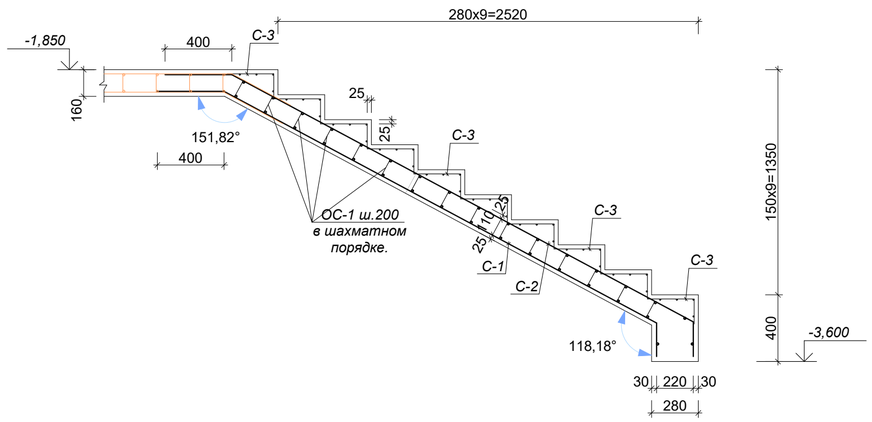

Поз.1

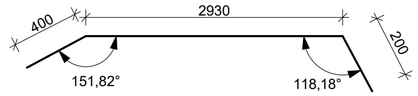

Поз.3

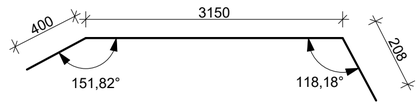

Сетка С-1

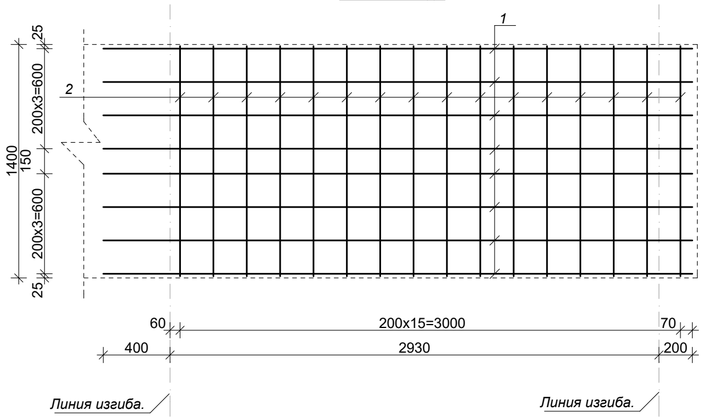

Сетка С-2

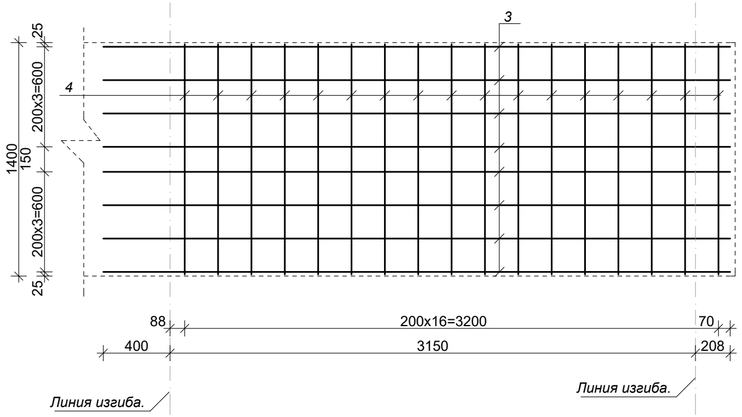

Спецификация расхода материалов элемента лестничный марш ЛМ-1.

Марка, поз.	Обозначение	Наименование	Кол-во	Масса, ед. кг	Примечание
		Сетка С-1	1		
1	ГОСТ 5781-82*	Ø 16 А-III L=3530	8	5,57	44,56 кг
2	ГОСТ 5781-82*	Ø 16 А-III L=1380	16	2,18	34,88 кг
		Сетка С-2	1		
3	ГОСТ 5781-82*	Ø 14 А-III L=3760	8	4,54	36,32 кг
4	ГОСТ 5781-82*	Ø 14 А-III L=1380	17	1,67	28,39 кг
		Сетка С-3			
	ГОСТ 8478-81	Сетка 100/100/5/5 Вр-I $м^2$	5,93	3,26	19,33 кг
		Отдельный стержин ОС-1			
	ГОСТ 5781-82*	Ø8А-I L=160	128	0,063	8,06 кг
		Материал			
		Бетон кл.В20			0,98 $м^3$
		Выборка арматуры.			
	ГОСТ 5781-82* 25Г2С	Ф16 AIII			79,44кг
	ГОСТ 5781-82* 25Г2С	Ф14 AIII			64,71кг
	ГОСТ 5781-82* ВСт3сп2	Ф8 AI			8,06кг
	ГОСТ 6787-80	Ф5 ВрI			19,33кг

ПРИМЕЧАНИЕ

1. Монолитные ж/б лестничные марши бетонировать одновременно с бетонированием площадки.
2. Сварка ручная электродуговая электродами Э-42. ТИП К3-Рр поРСТ Уз.865-98.

Изм.	Кол.уч.	Лист	№ докум.	Подпись	Дата
Г.И.П.	Муратов А.				
Разраб.	Муратов А.				
Н.конт.	Акрамов Х.				

Дог. № 6/2025г — АС

Отделение Бухарской области " Узбекистанского государственного научно- проектного института по землеустройству «Узгипрозем» "

Здания Бухарского отделения "Узгипрозем".

Стадия	Лист	Листов
РП	86	

Монолитная ж/б лестница №2 марш ЛМ-1.Спецификация.

ООО "Курилишлойиха"

Монолитный ж/б лестница №2 марш ЛМ-2(5шт)

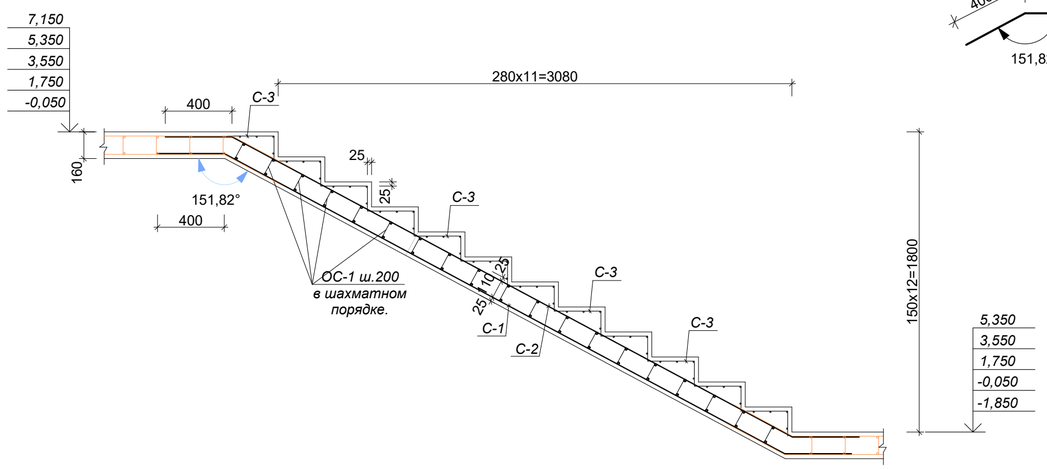

Поз.1;3

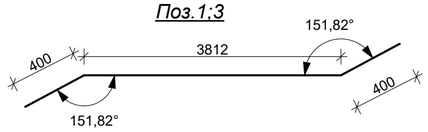

Сетка С-1

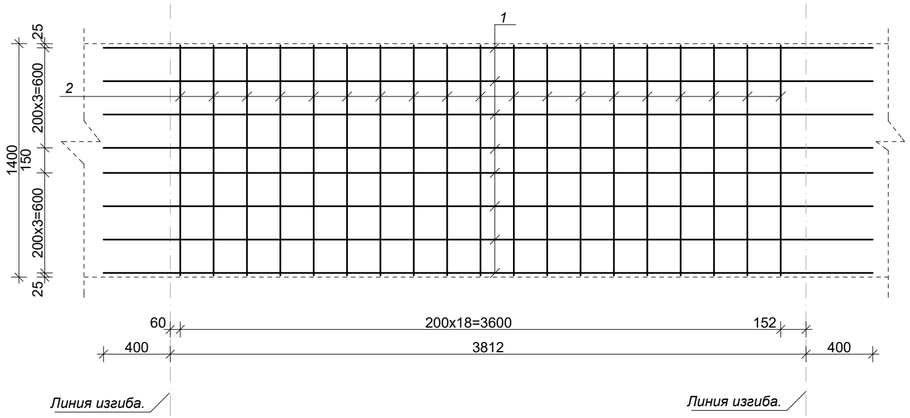

Сетка С-2

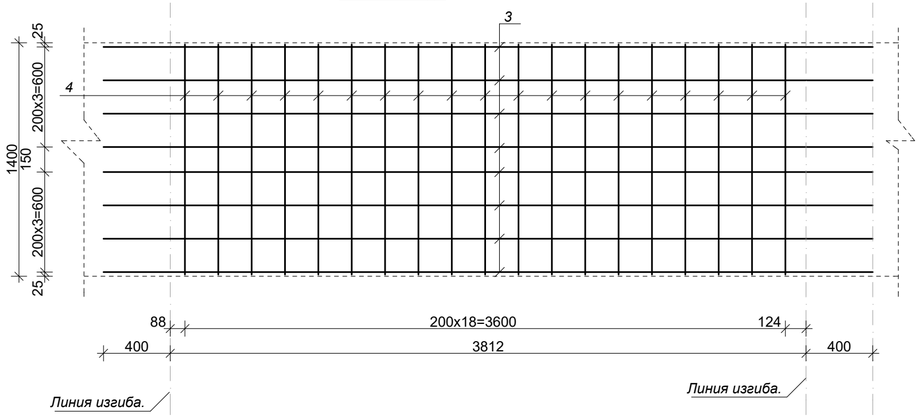

Спецификация расхода материалов элемента лестничный марш ЛМ-2(на 1шт).

Марка, поз.	Обозначение	Наименование	Кол-во	Масса, ед. кг	Примечание
		Сетка С-1	1		
1	ГОСТ 5781-82*	Ø 16 А-III L=4612	8	7,28	58,24 кг
2	ГОСТ 5781-82*	Ø 16 А-III L=1380	19	2,18	41,42 кг
		Сетка С-2	1		
3	ГОСТ 5781-82*	Ø 14 А-III L=4612	8	5,57	44,56 кг
4	ГОСТ 5781-82*	Ø 14 А-III L=1380	19	1,67	31,73 кг
		Сетка С-3			
	ГОСТ 8478-81	Сетка 100/100/5/5 Вр-I $м^2$	7,12	3,26	23,21 кг
		Отдельный стержин ОС-1			
	ГОСТ 5781-82*	Ø8А-I L=160	152	0,063	9,576 кг
		Материал			
		Бетон кл.В20			1,12 $м^3$
		Выборка арматуры.			
	ГОСТ 5781-82* 25Г2С	Ф16 AIII			99,66кг
	ГОСТ 5781-82* 25Г2С	Ф14 AIII			76,29кг
	ГОСТ 5781-82* ВСт3сп2	Ф8 AI			9,576кг
	ГОСТ 6787-80	Ф5 ВрI			23,21кг

ПРИМЕЧАНИЕ

1. Монолитные ж/б лестничные марши бетонировать одновременно с бетонированием площадки.
2. Сварка ручная электродуговая электродами Э-42. ТИП К3-Рр поРСТ Уз.865-98.

Изм.	Кол.уч.	Лист	№ докум.	Подпись	Дата
Г.И.П.	Муратов А.				
Разраб.	Муратов А.				
Н.конт.	Акрамов Х.				

Дог. № 6/2025г АС

Отделение Бухарской области " Узбекистанского государственного научно- проектного института по землеустройству «Узгипрозем» "

Здания Бухарского отделения "Узгипрозем".

Стадия	Лист	Листов
РП	87	

Монолитная ж/б лестница №2 марш ЛМ-2.Спецификация.

ООО "Курилишлойиха"

Схема расположения монолитной перекрытия цокольного этажа на отм. -0.080.

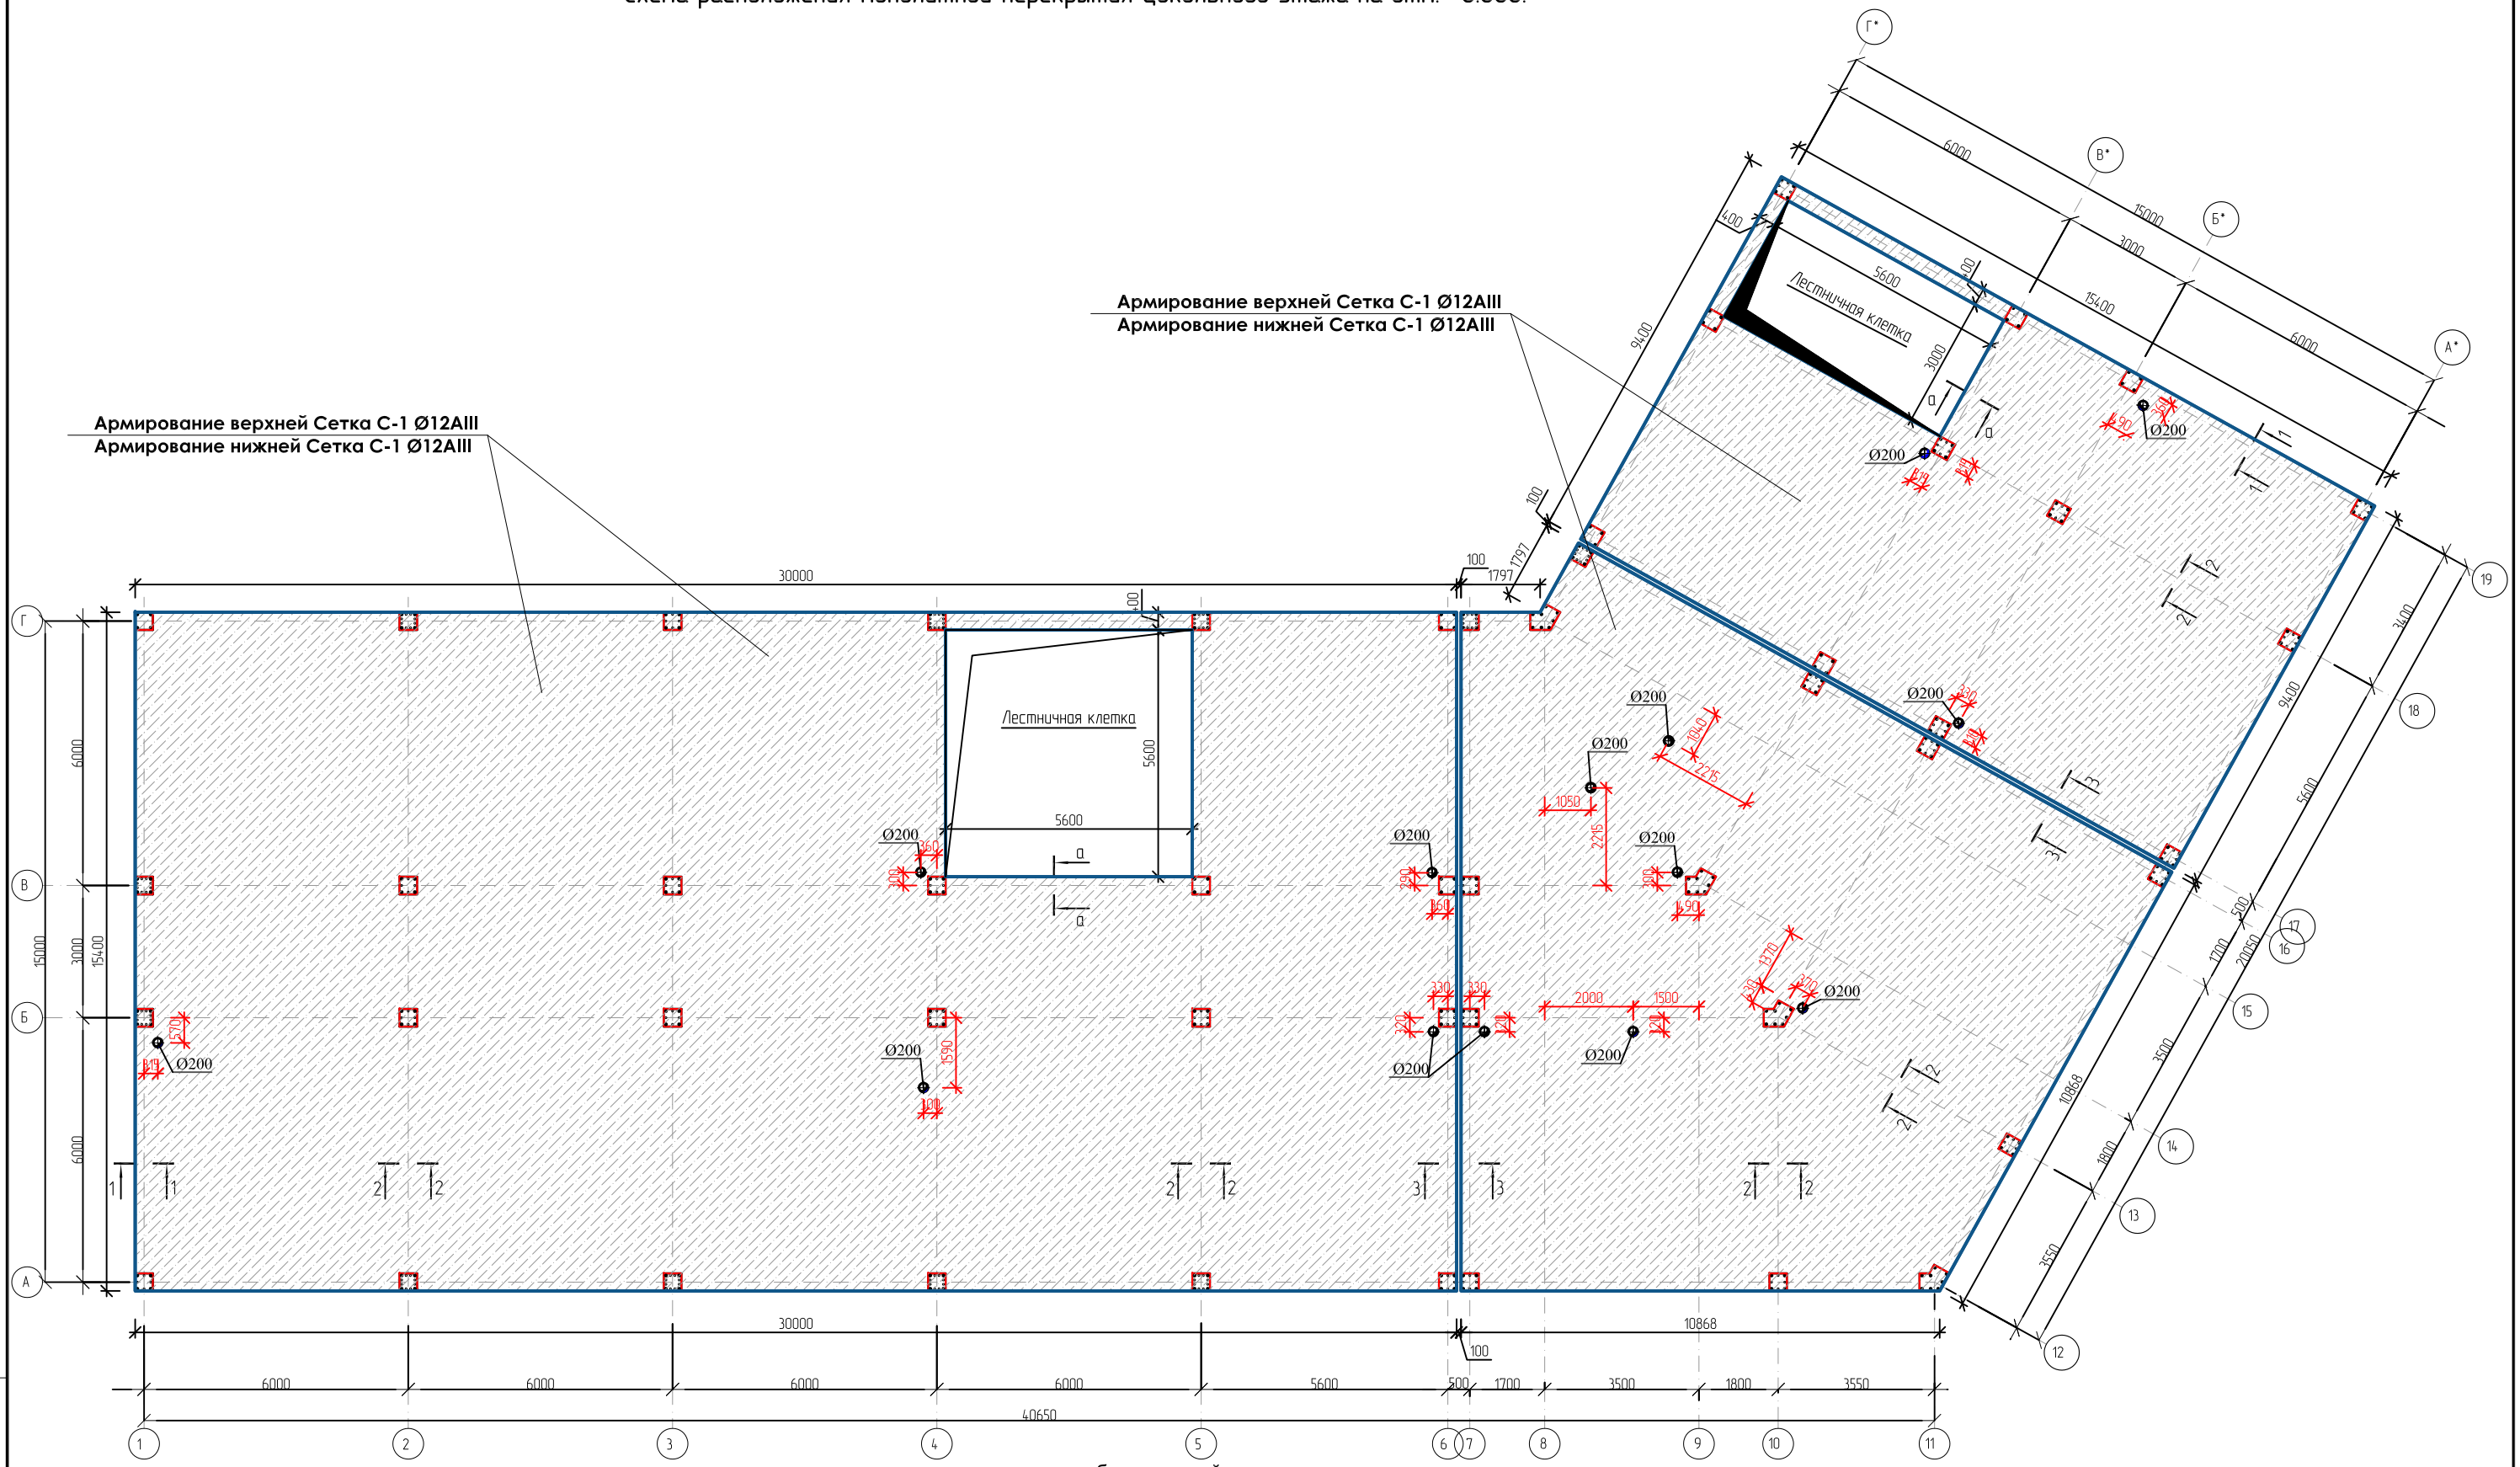

Нахлест продольных стержней

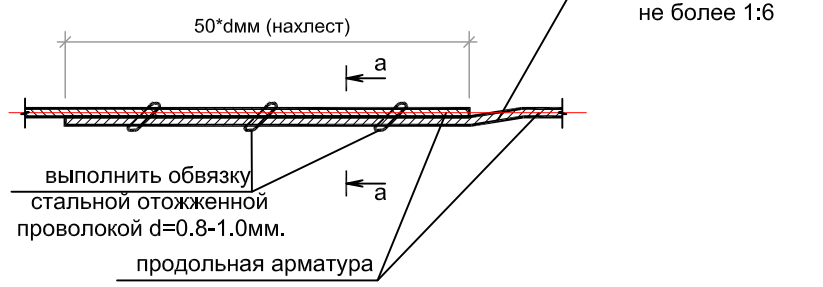

а - а

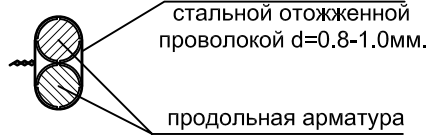

Примечание:

1. Для монолитных перекрытия бетон кл. В20 (М-250)
2. Толщина защитного слоя рабочей арматуры 20 мм.
3. Снятие несущей опалубки производить после достижения бетоном 70% проектной прочности
4. Плоские каркас и сетки перед установкой в опалубку объединить в пространственный каркас

						Дог. № 6/2025г			АС
						Отделение Бухарской области " Узбекистанского государственного научно- проектного института по землеустройству «Узгипрозем» "			
Изм.	Кол.уч	Лист	№док	Подпись	Дата				
Директор		Тошев Б.				Здания Бухарского отделения "Узгипрозем".	Стадия	Лист	Листов
Г.А.П.							РП	88	
Г.И.П.		Муратов А.							
Разработал		Муратов А.				Схема расположения монолитной перекрытия цокольного этажа на отм.-0.080	ООО "Курилишлойиха"		
Н. контроль		Акрамов Х.							

Взам. инв. №

Подпись и дата

Инв. № подл.

Формат А2

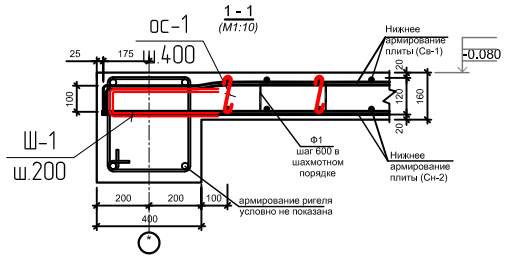

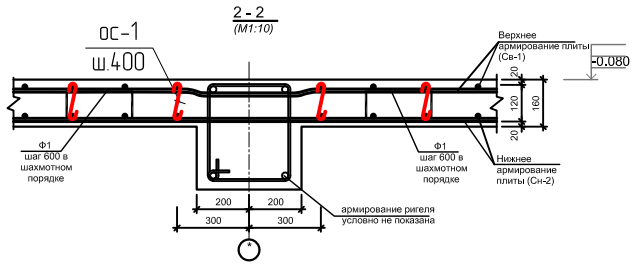

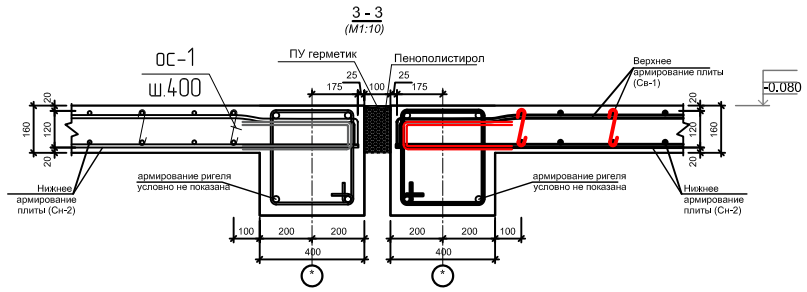

Спецификация материалов к армирование монолитной перекрытия толщ-160мм.

Марка поз.	Обозначение	Наименование	кол. шт	Масса кг.	Всего.
МП-1		Сплошное армирование	1		рас. 1/шт
С-1	ГОСТ 8478-66	С ф12AIII-200мм / ф12AIII-200мм $S_{общ}$=753.63 м²	2	8.88	13384.47 кг
ос-1	ГОСТ 5781-82*	ф 8 AI L=250 мм.	4646	0.098	455.31 кг
ш-1	ГОСТ 5781-82*	ф 12 AIII L=1120 мм.	3038	0.99	3007.62 кг
ф-1	ГОСТ 5781-82*	ф 12 AIII L=1100 мм.	2049	0.97	1987.53 кг
поз 1	ГОСТ 5781-82*	ф 16 AIII L=1800 мм.	86	2.84	244.24 кг
		Бетон кл. В20 (М-250)			120.58м³

Нахлест продольных стержней

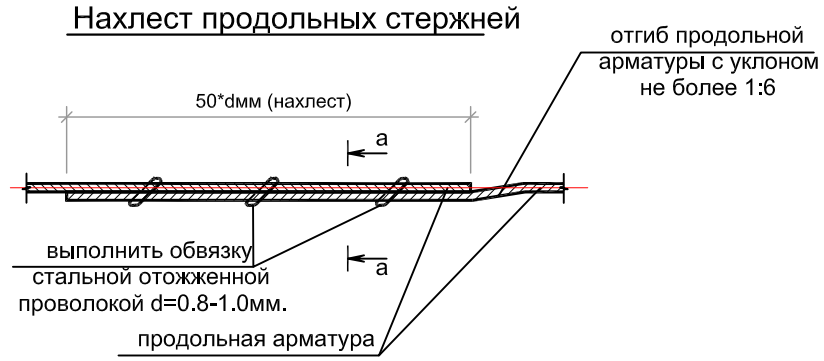

а - а

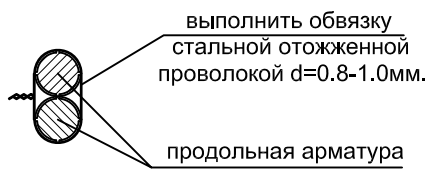

Фрагмент А

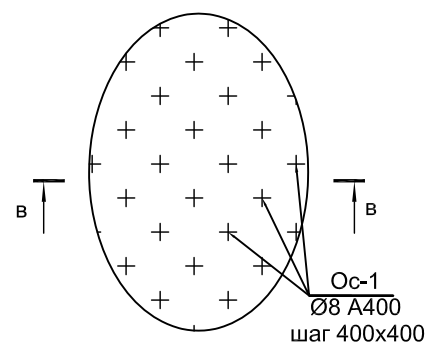

а-а

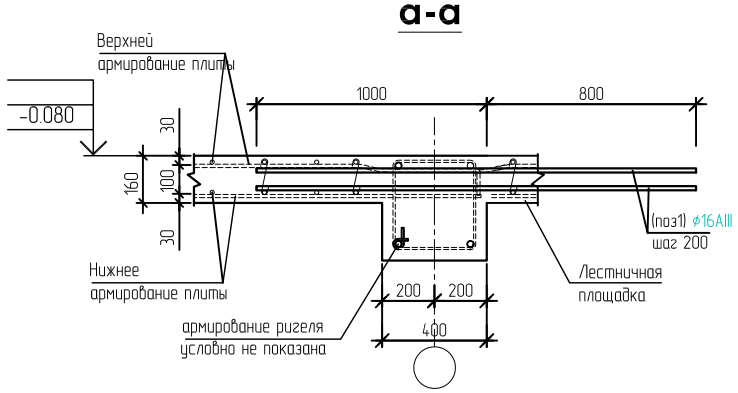

Сетка С 8,н-1
(соединение вязальный проволокой крестовое)

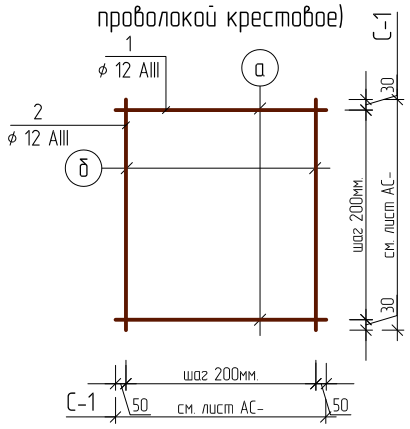

Ведомость деталей

Поз.	Эскиз
Ос-1	120 65 65

Фрагмент установки фиксатора

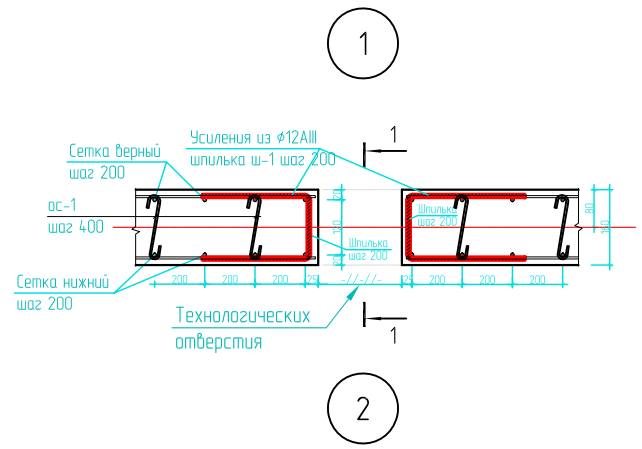

в - в

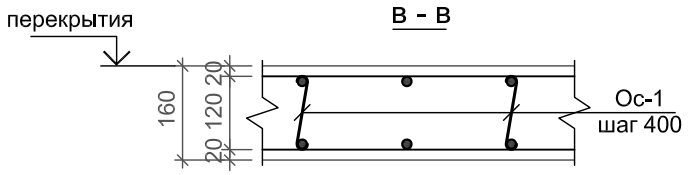

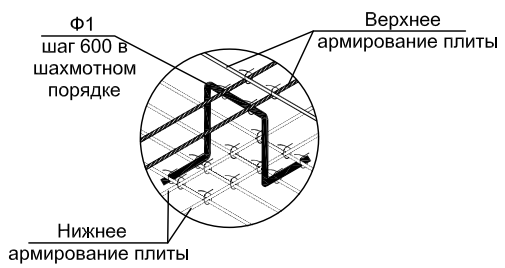

Шпилька Ш-1

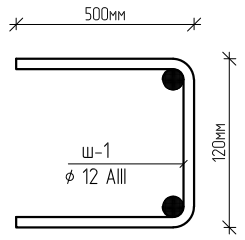

Фиксатор

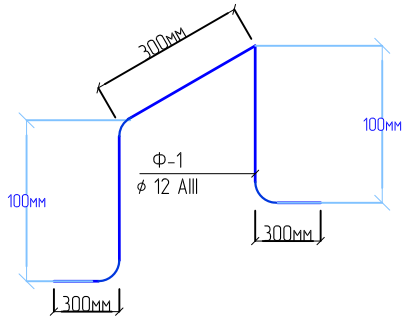

1. Опалубочные чертежи см. лист КЖ-
2. Места стыков арматуры выполнять в разбежку (см. узел А, лист КЖ-). Стыки следует устанавливать на расстоянии: - для нижней зоны не более 1/3 межосевого расстояния, считая от осей несущих конструкций; - для верхней зоны в середине между осями несущих конструкций.
3. Дополнительная арматура устанавливается между стержнями основного армирования на равном от них расстоянии.
4. Арматуру вязать во всех пересечениях вязальной проволокой в соответствии с ГОСТ 10922-2012.
5. В местах отверстий ВК,ОВ,ЭО арматуру не срезать. После монтажа инженерных коммуникаций отверстия заделать бетоном В20.
6. В местах отверстий размером более 300 мм арматуру основного армирования (поз.) разрезать по месту и отогнуть в тело плиты. Дополнительная арматура в местах отверстий устанавливается по узлу усиления (см. лист). Армирование в местах отверстий размером менее 300 мм допускается со сдвижкой проектной арматуры по месту в пределах 100 мм.
7. Защитный слой бетона до рабочей арматуры плиты не менее 20 мм.
8. В спецификациях все основные арматурных сеток по нижнему и верхнему поясу монолитной перекрытие расчитан без учета нахлеста.

Взам. инв. №
Подпись и дата
Инв. № подл.

Изм.	Кол.уч.	Лист	№док.	Подпись	Дата
Директор		Тошев Б.			
Г.А.П.					
Г.И.П.		Муратов А.			
Разработал		Муратов А.			
Н. контроль		Акрамов Х.			

Дог. № 6/2025г — АС

Отделение Бухарской области " Узбекистанского государственного научно- проектного института по землеустройству «Узгипрозем» "

Здания Бухарского отделения "Узгипрозем".

Стадия	Лист	Листов
РП	89	

Спецификация материалов к армирование монолитной перекрытия толщ-160мм.на отм.-0.080

ООО "Курилишлойиха"

Формат А2

Схема усиление нижней грани сеток по направление X продольном с отдельные стержни монолитного перекрытии армосетки цокольного этаже. М 1:100

Спецификация элементов

Марка, поз.	Обозначение	Наименование	Кол-во	Масса ед. кг	Приме-чание
1	2	3	4	5	6
		Детали			
1	ГОСТ 5781-82*	ϕ12 AIII L=600мм	26	0,53	13,85кг
2	ГОСТ 5781-82*	ϕ12 AIII L=800мм	4	0,71	2,84кг

Узел "1"

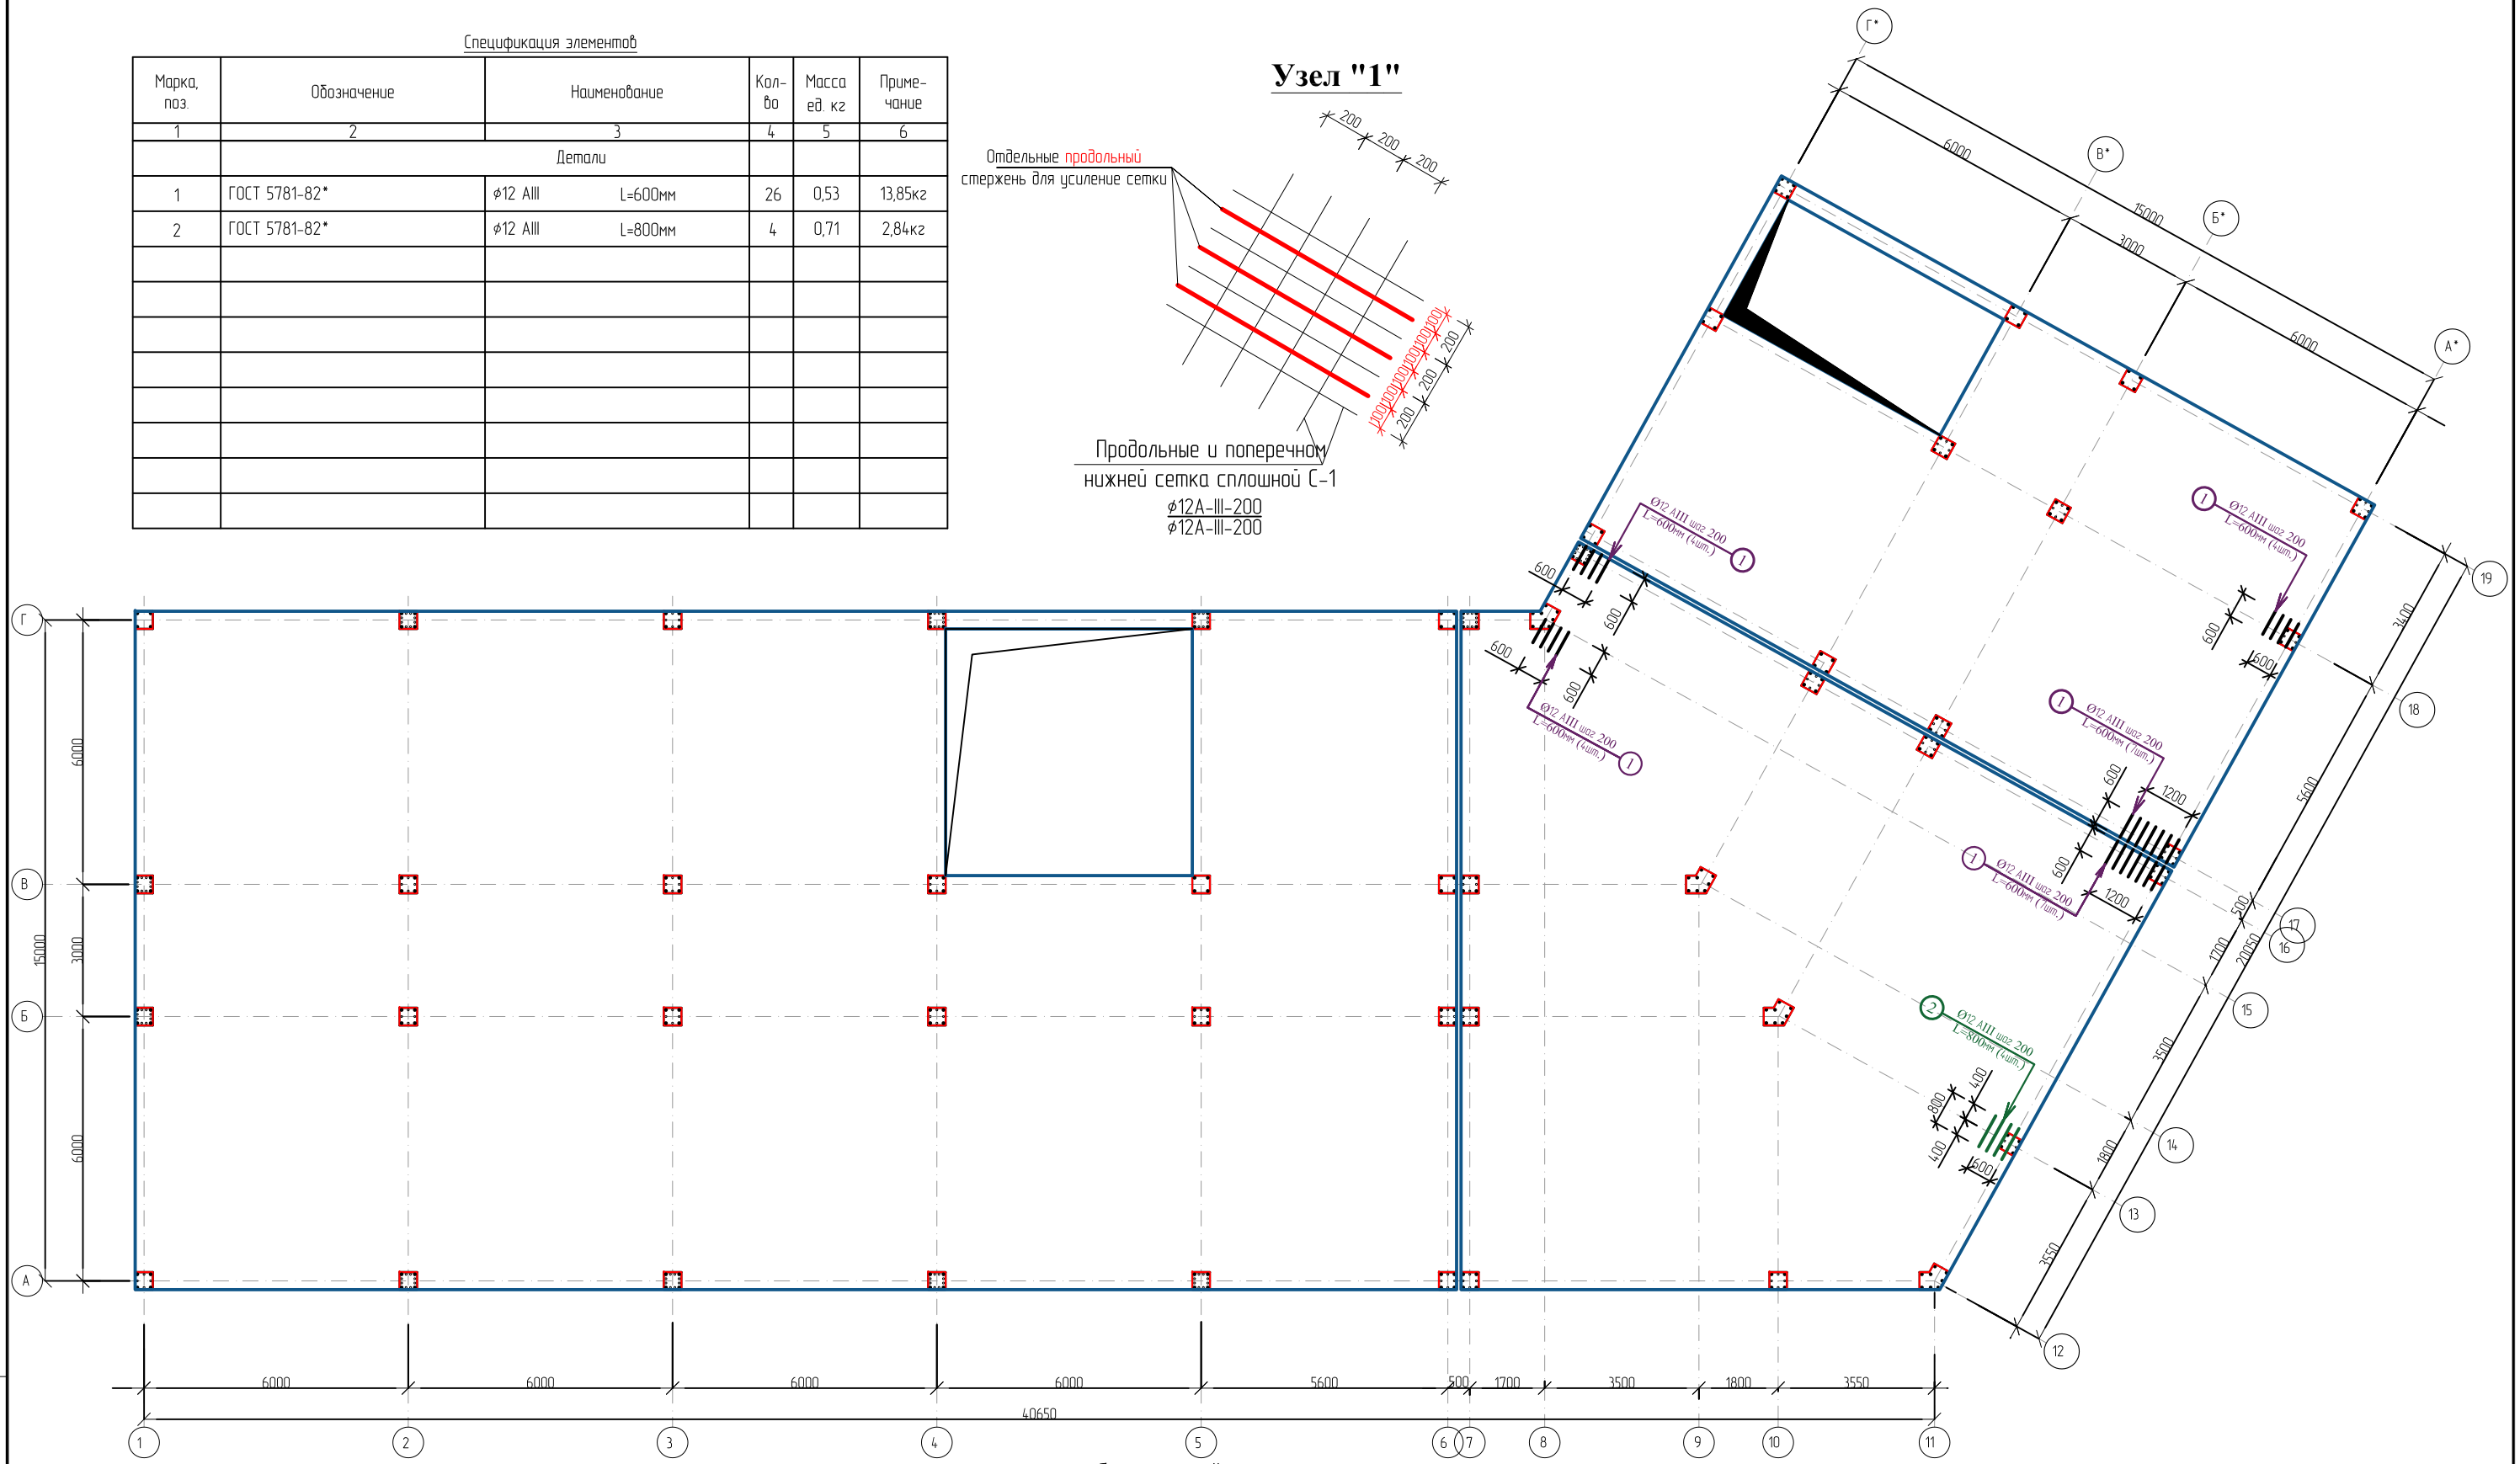

Нахлест продольных стержней

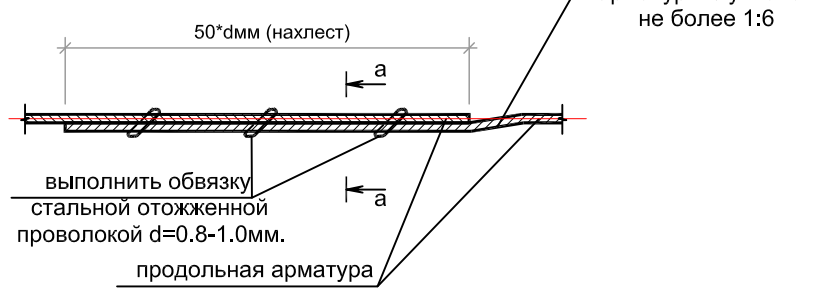

а - а

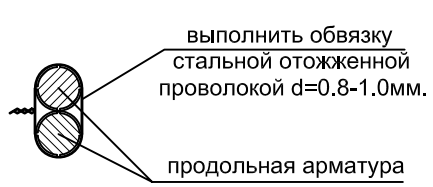

Примечание:

1. Для монолитных перекрытия бетон кл. В20 (М-250)
2. Толщина защитного слоя рабочей арматуры 20 мм.
3. Снятие несущей опалубки производить после достижения бетоном 70% проектной прочности
4. Плоские каркас и сетки перед установкой в опалубку объединить в пространственный каркас

Изм.	Кол.уч	Лист	№дог	Подпись	Дата
Директор		Тошев Б.			
Г.А.П.					
Г.И.П.		Муратов А.			
Разработал		Муратов А.			
Н. контроль		Акрамов Х.			

Дог. № 6/2025г — АС

Отделение Бухарской области " Узбекистанского государственного научно- проектного института по землеустройству «Узгипрозем» "

Здания Бухарского отделения "Узгипрозем".

Стадия	Лист	Листов
РП	90	

Схема усиление нижней грани сеток по направление X продольном с отдельные стержни монолитного перекрытии армосетки цокольного этаже.

ООО "Курилишлойиха"

Взам. инв. № | Подпись и дата | Инв. № подл.

Формат А2

Схема усиление нижней грани сеток по направление Y поперечном с отдельные стержни монолитного перекрытии армосетки цокольного этаже. М 1:100

Спецификация элементов

Марка, поз.	Обозначение	Наименование	Кол-во	Масса ед. кг	Приме-чание
1	2	3	4	5	6
		Детали			
1	ГОСТ 5781-82*	ϕ12 AIII L=600мм	33	0,53	17,58кг
2	ГОСТ 5781-82*	ϕ12 AIII L=800мм	45	0,71	31,96кг

Узел "1"

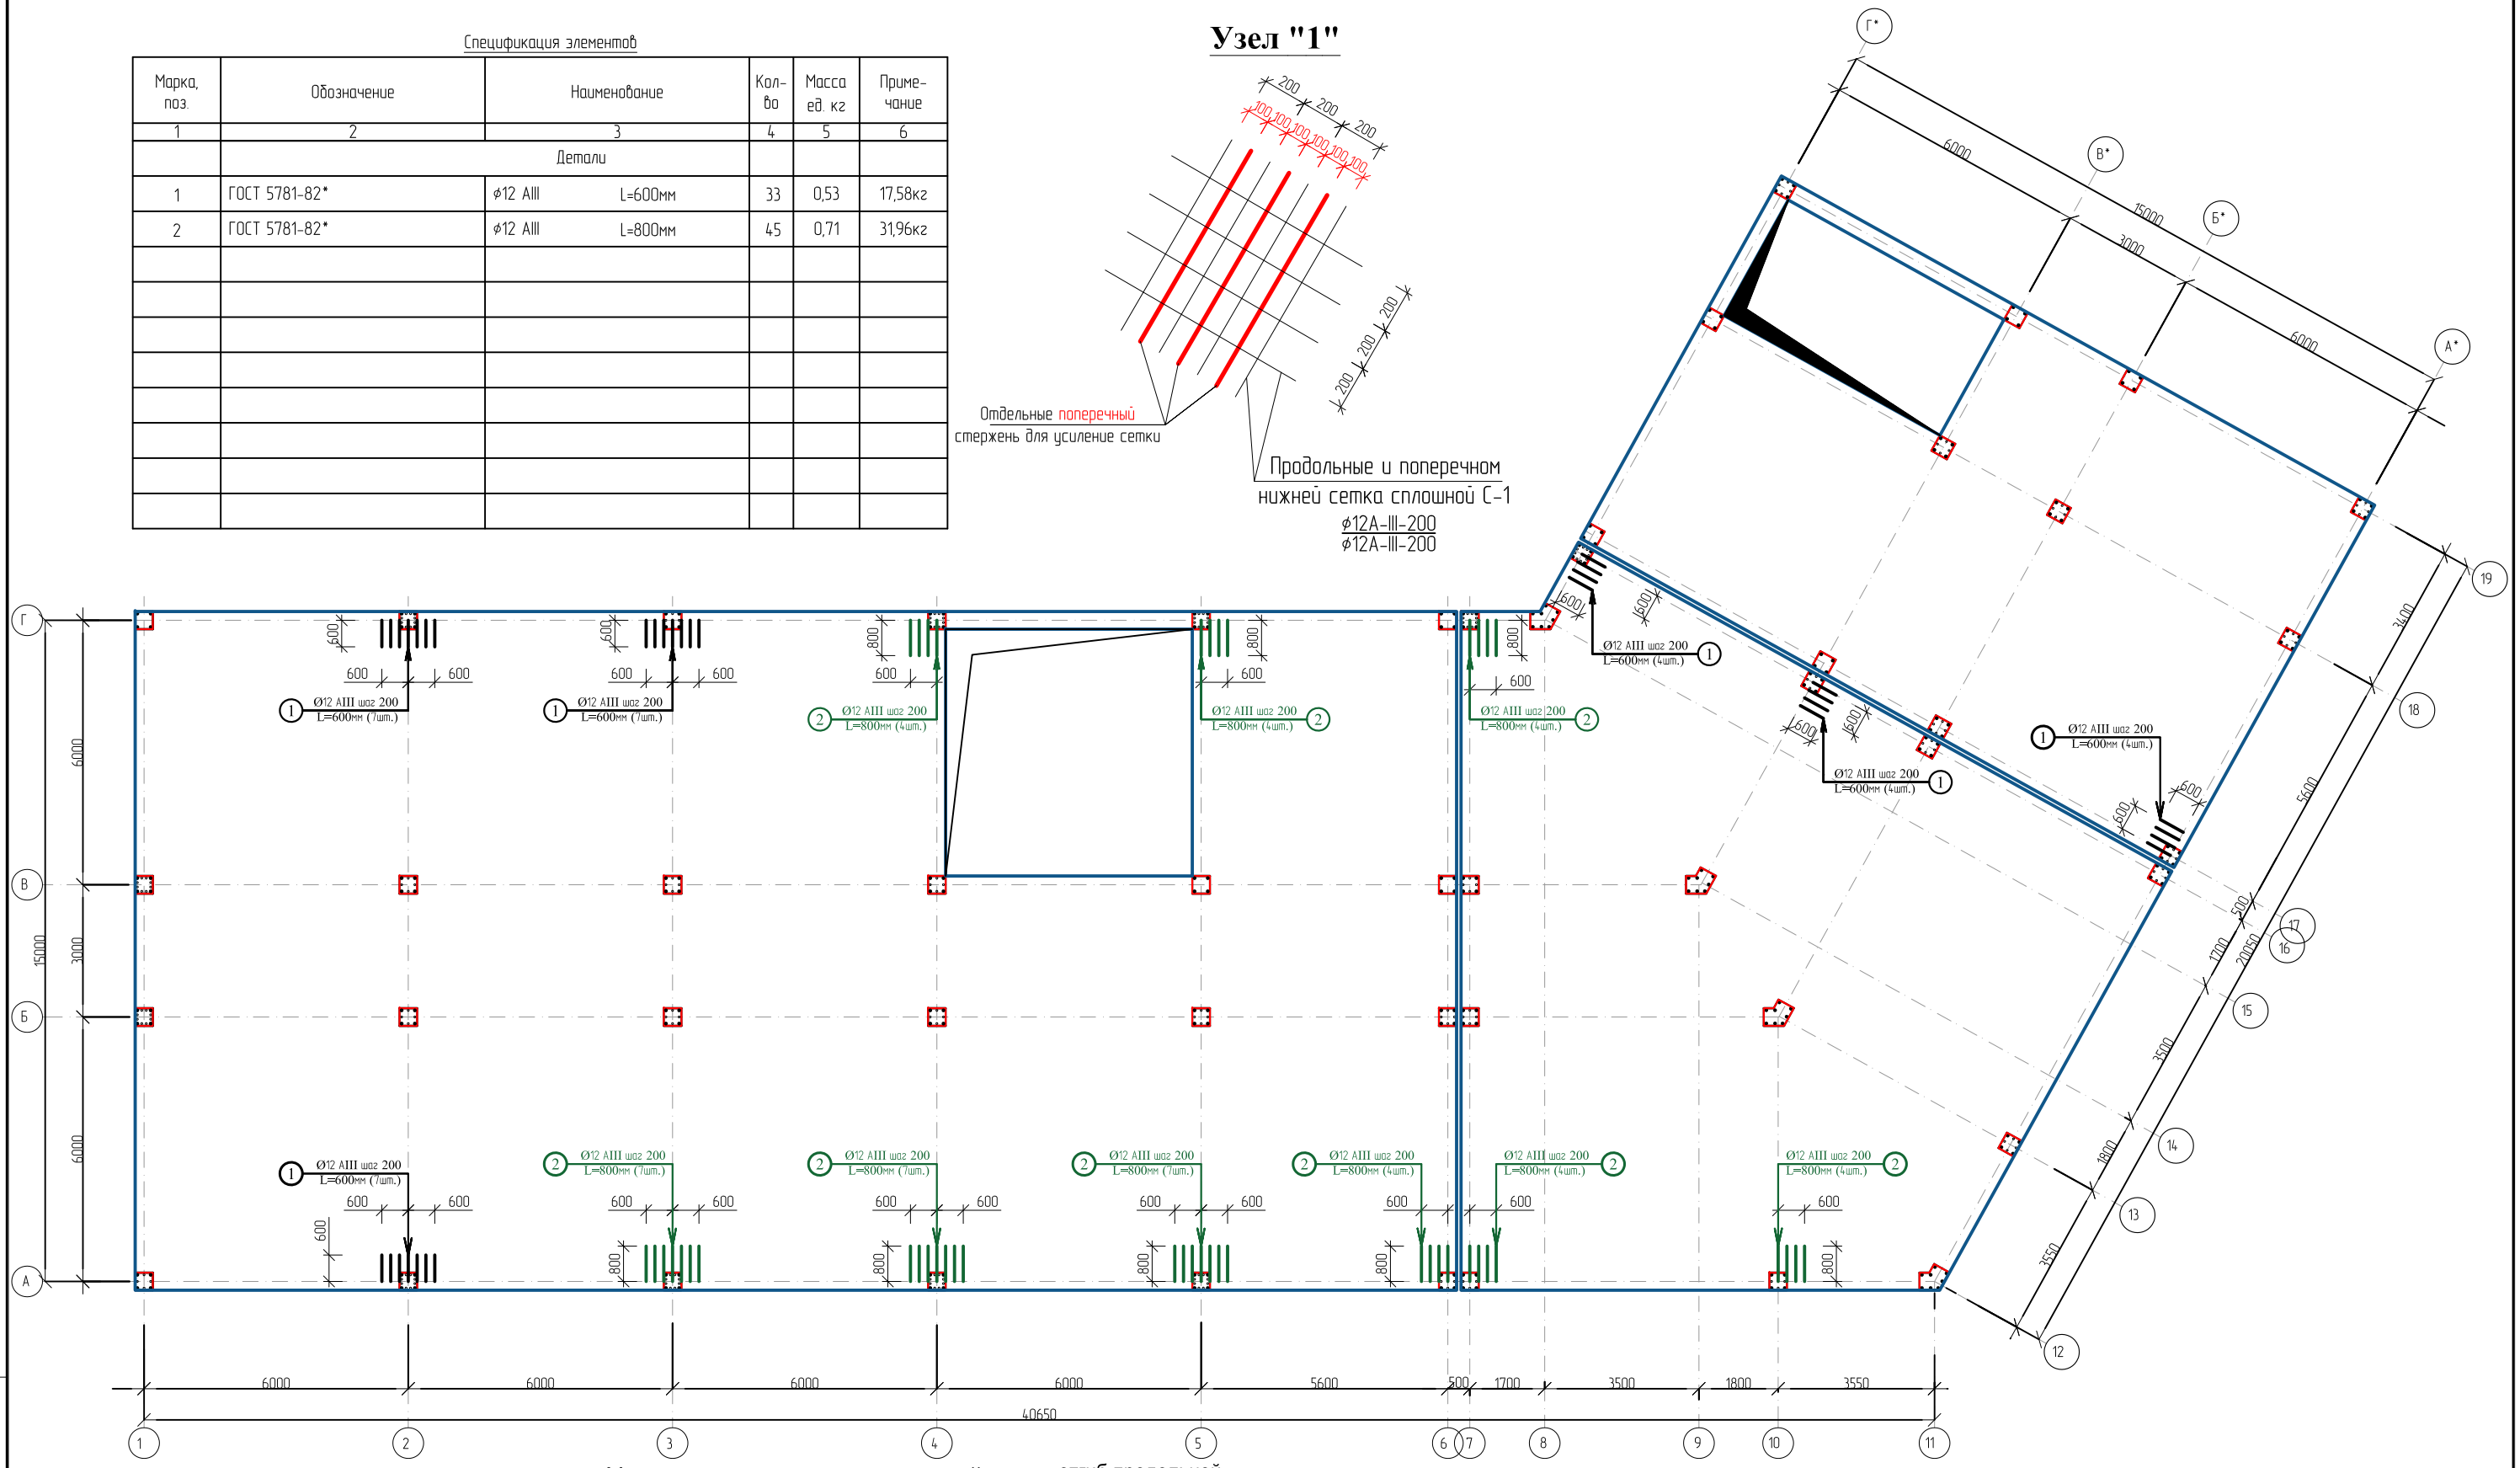

Нахлест продольных стержней

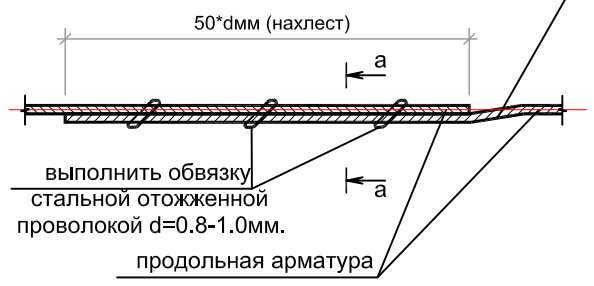

а - а

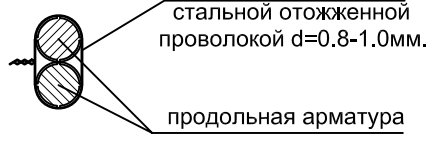

Примечание:

1. Для монолитных перекрытия бетон кл. В20 (М-250)
2. Толщина защитного слоя рабочей арматуры 20 мм.
3. Снятие несущей опалубки производить после достижения бетоном 70% проектной прочности
4. Плоские каркас и сетки перед установкой в опалубку объединить в пространственный каркас

Изм.	Кол.уч.	Лист	№док	Подпись	Дата	Дог. № 6/2025г	АС
Директор		Ташев Б.				Отделение Бухарской области " Узбекистанского государственного научно- проектного института по землеустройству «Узгипрозем» "	
Г.А.П.						Здания Бухарского отделения "Узгипрозем".	Стадия: РП; Лист: 91; Листов:
Г.И.П.		Муратов А.					
Разработал		Муратов А.				Схема усиление нижней грани сеток по направление Y поперечном с отдельные стержни монолитного перекрыти армосетки цокольного этаже	ООО "Курилишлойиха"
Н. контроль		Акрамов Х.					

Взам. инв. № | Подпись и дата | Инв. № подл.

Формат А2

Схема усиление верхней грани сеток по направление X продольном с отдельные стержни монолитного перекрытии армосетки цокольного этаже. М 1:100

Спецификация элементов

Марка, поз.	Обозначение	Наименование	Кол-во	Масса ед. кг	Приме-чание
1	2	3	4	5	6
		Детали			
1	ГОСТ 5781-82*	ϕ12 AIII L=600мм	30	0,53	15,98кг
2	ГОСТ 5781-82*	ϕ12 AIII L=800мм	115	0,71	81,69кг

Узел "1"

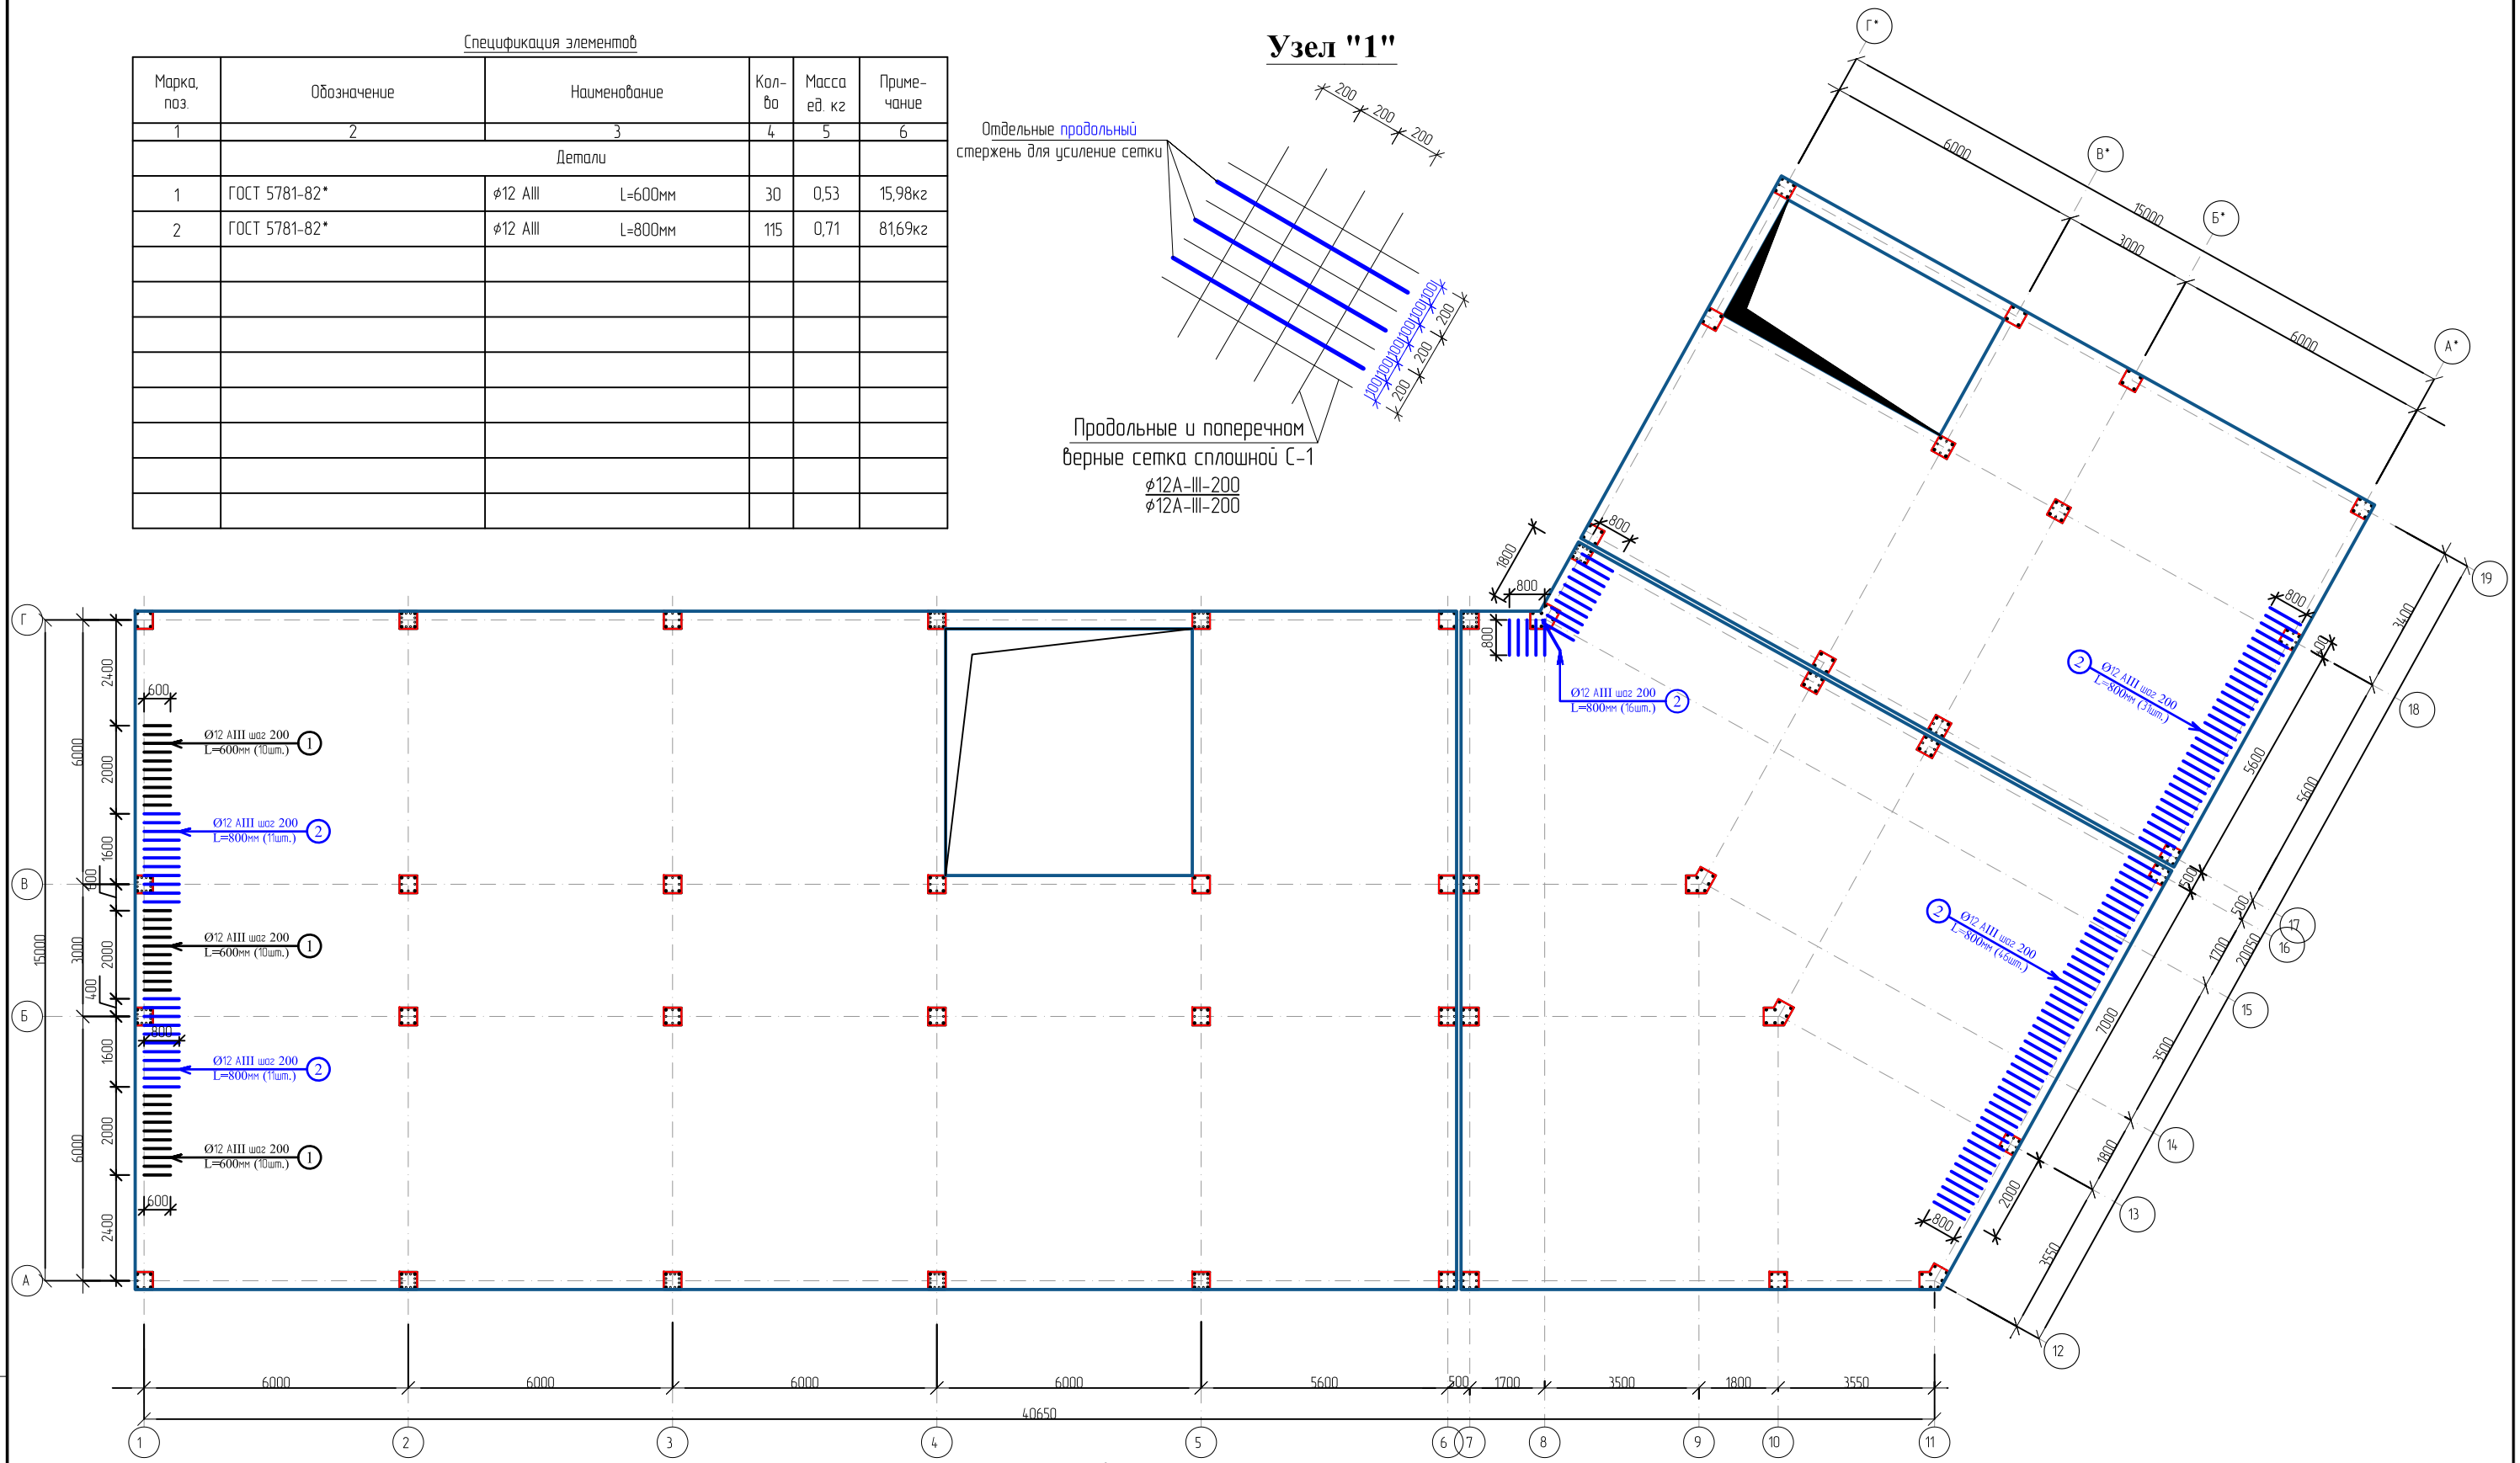

Нахлест продольных стержней

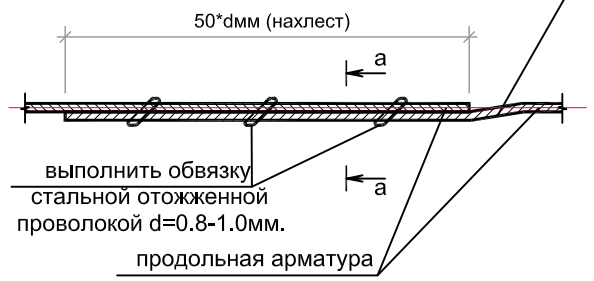

отгиб продольной арматуры с уклоном не более 1:6

а - а

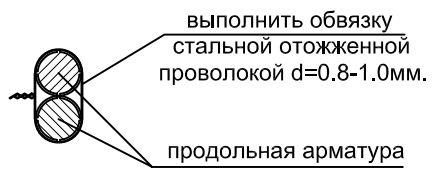

Примечание:

1. Для монолитных перекрытия бетон кл. В20 (М-250)
2. Толщина защитного слоя рабочей арматуры 20 мм.
3. Снятие несущей опалубки производить после достижения бетоном 70% проектной прочности
4. Плоские каркас и сетки перед установкой в опалубку объединить в пространственный каркас

Изм.	Кол.уч	Лист	№док	Подпись	Дата
Директор		Тошев Б.			
Г.А.П.					
Г.И.П.		Муратов А.			
Разработал		Муратов А.			
Н. контроль		Акрамов Х.			

Дог. № 6/2025г — АС

Отделение Бухарской области " Узбекистанского государственного научно- проектного института по землеустройству «Узгипрозем» "

Здания Бухарского отделения "Узгипрозем".

Стадия	Лист	Листов
РП	92	

Схема усиление верхней грани сеток по направление X продольном с отдельные стержни монолитного перекрытии армосетки цокольного этаже

ООО "Курилишлойиха"

Взам. инв. № | Подпись и дата | Инв. № подл.

Формат А2

Схема усиление верхней грани сеток по направление Y поперечном с отдельные стержни монолитного перекрытии армосетки цокольного этаже. М 1:100

Спецификация элементов

Марка, поз.	Обозначение	Наименование		Кол-во	Масса ед. кг	Приме-чание
1	2	3		4	5	6
		Детали				
1	ГОСТ 5781-82*	ϕ12 AIII	L=600мм	257	0,53	136,92кг
2	ГОСТ 5781-82*	ϕ12 AIII	L=800мм	40	0,71	28,41кг
3	ГОСТ 5781-82*	ϕ12 AIII	L=1200мм	41	1,06	43,68кг

Узел "1"

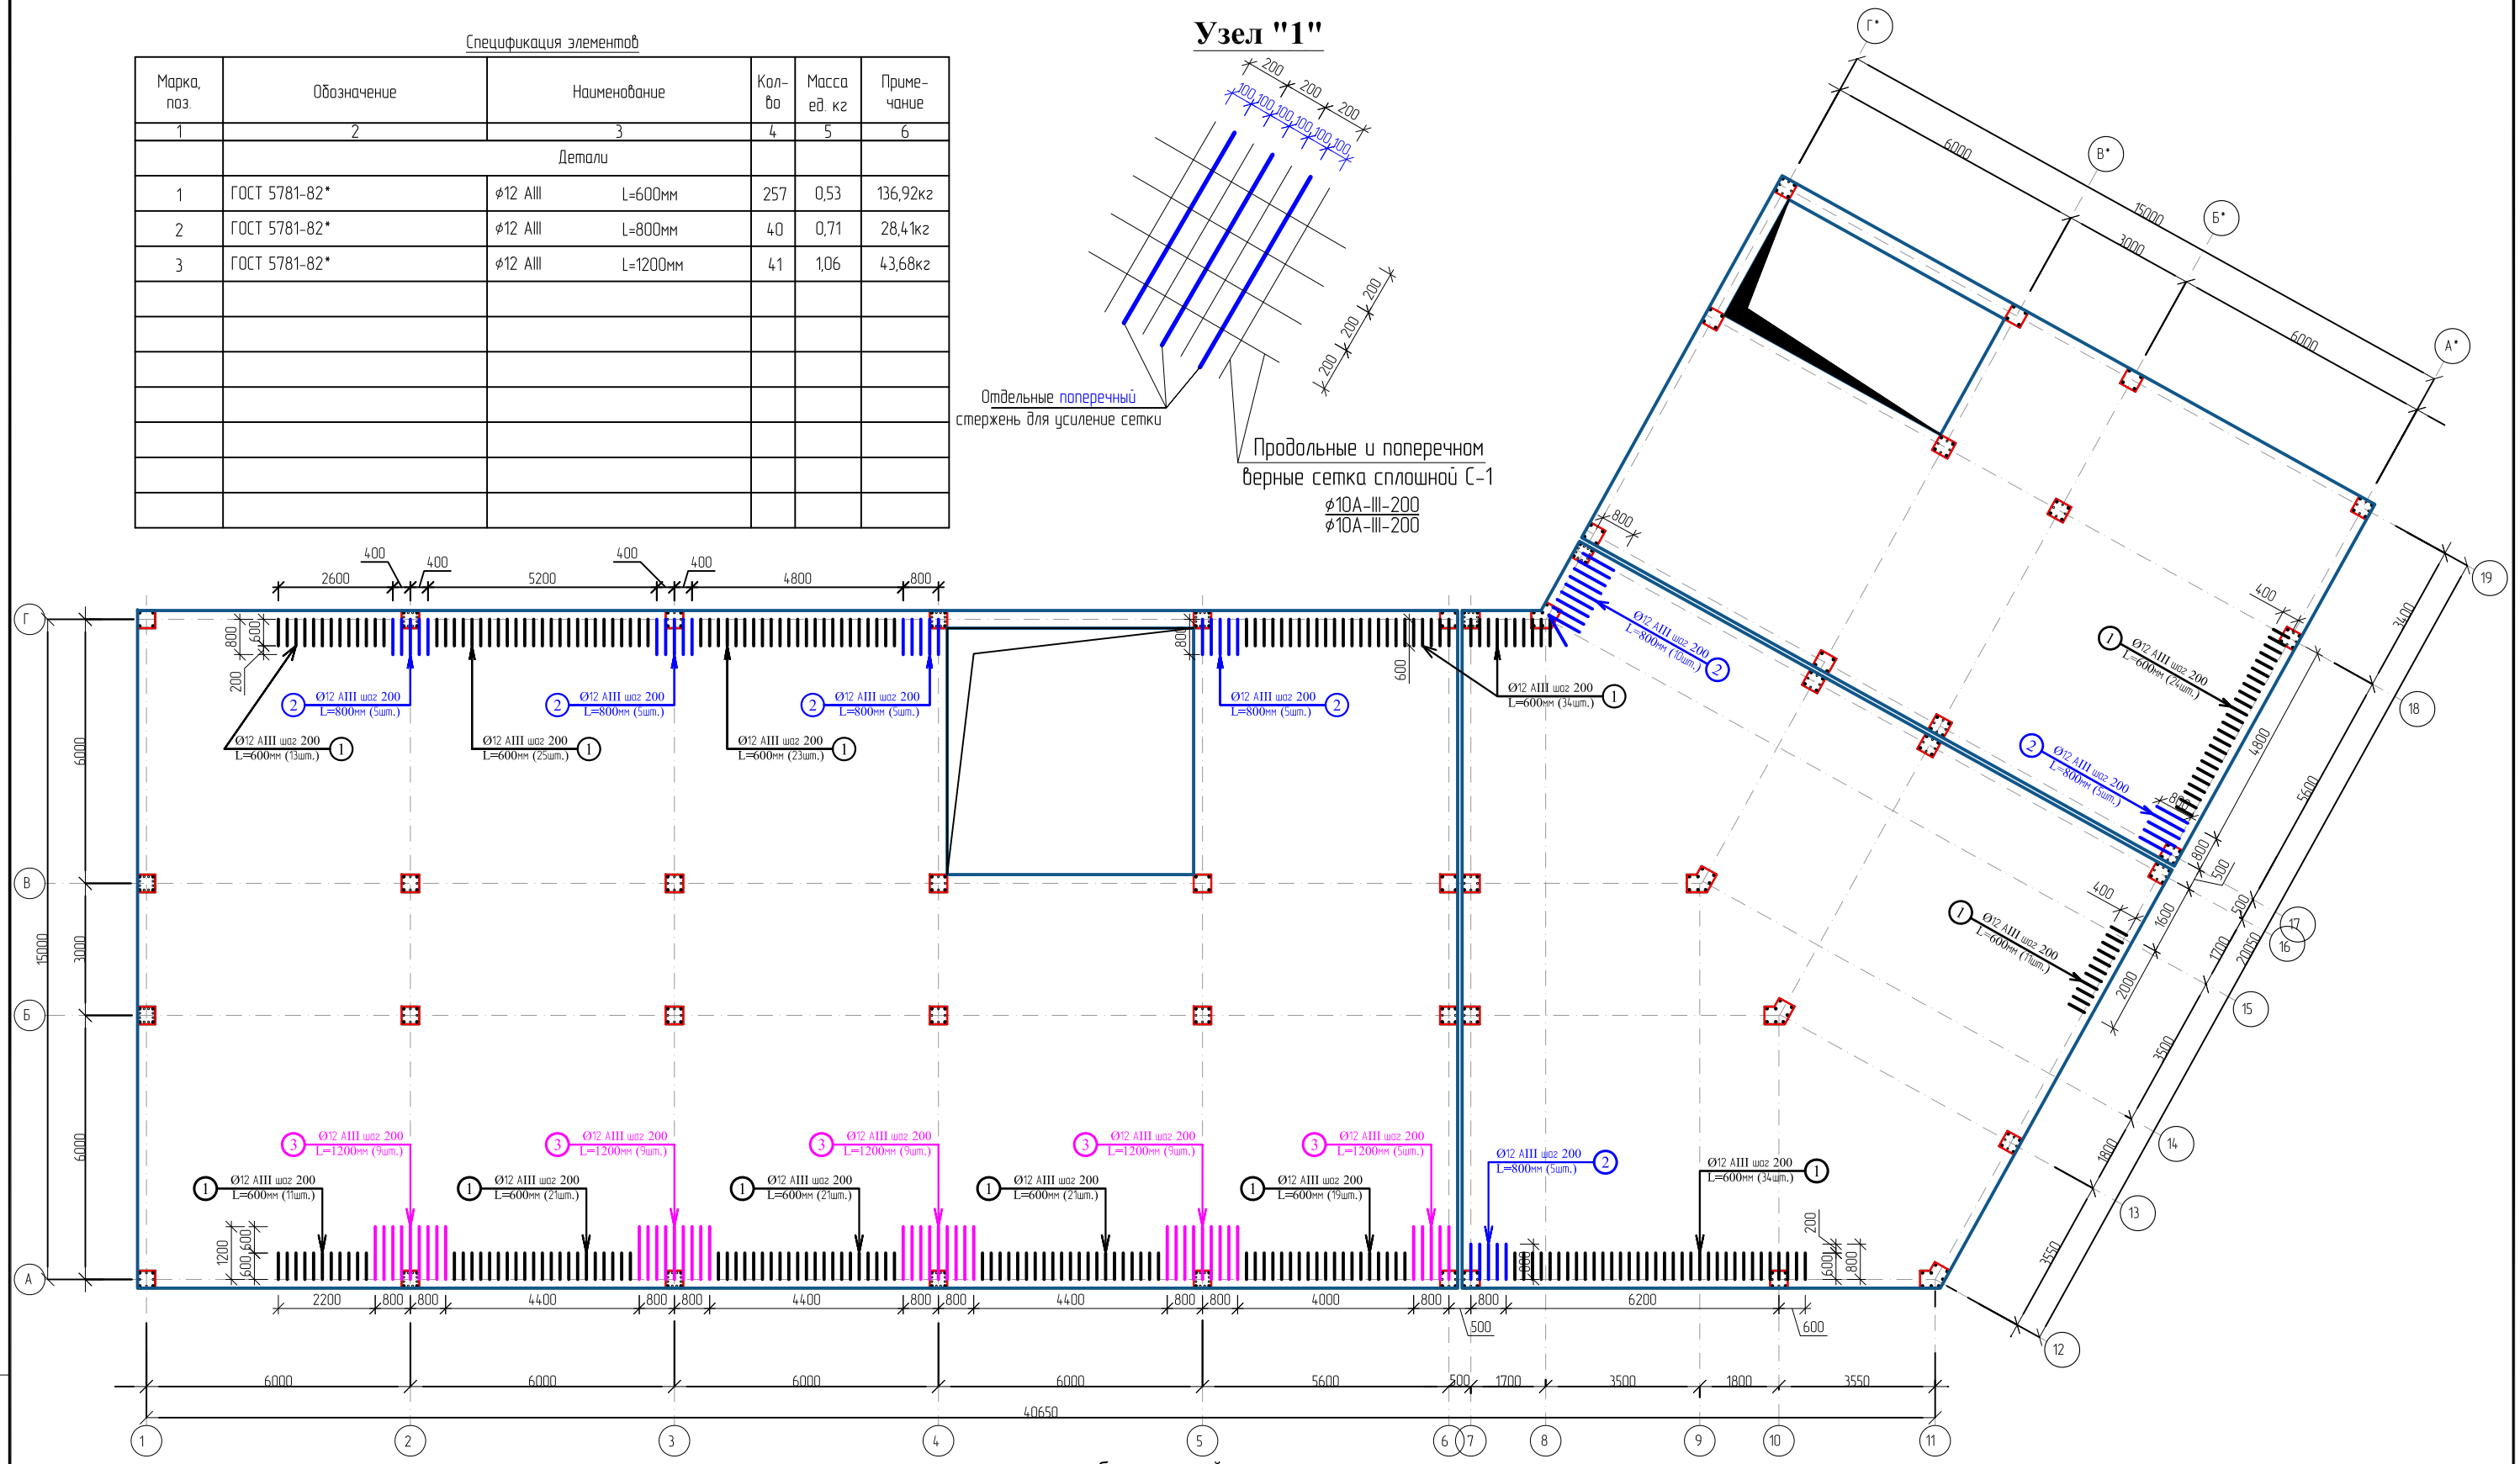

Нахлест продольных стержней

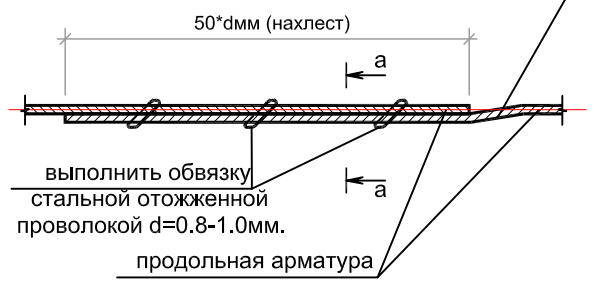

а - а

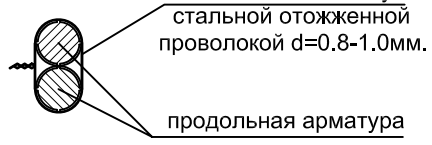

Примечание:

1. Для монолитных перекрытия бетон кл. В20 (М-250)
2. Толщина защитного слоя рабочей арматуры 20 мм.
3. Снятие несущей опалубки производить после достижения бетоном 70% проектной прочности
4. Плоские каркас и сетки перед установкой в опалубку объединить в пространственный каркас

Изм.	Кол.уч	Лист	№док	Подпись	Дата
Директор		Ташев Б.			
Г.А.П.					
Г.И.П.		Муратов А.			
Разработал		Муратов А.			
Н. контроль		Акрамов Х.			

Дог. № 6/2025г — АС

Отделение Бухарской области " Узбекистанского государственного научно- проектного института по землеустройству «Узгипрозем» "

Здания Бухарского отделения "Узгипрозем".

Стадия	Лист	Листов
РП	93	

Схема усиление верхней грани сеток по направление Y поперечном с отдельные стержни монолитного перекрыти армосетки цокольного этаже

ООО "Курилишлойиха"

Взам. инв. № | Подпись и дата | Инв. № подл.

Формат А2

Схема расположения монолитной перекрытия 1-го этажа на отм. +3.520.

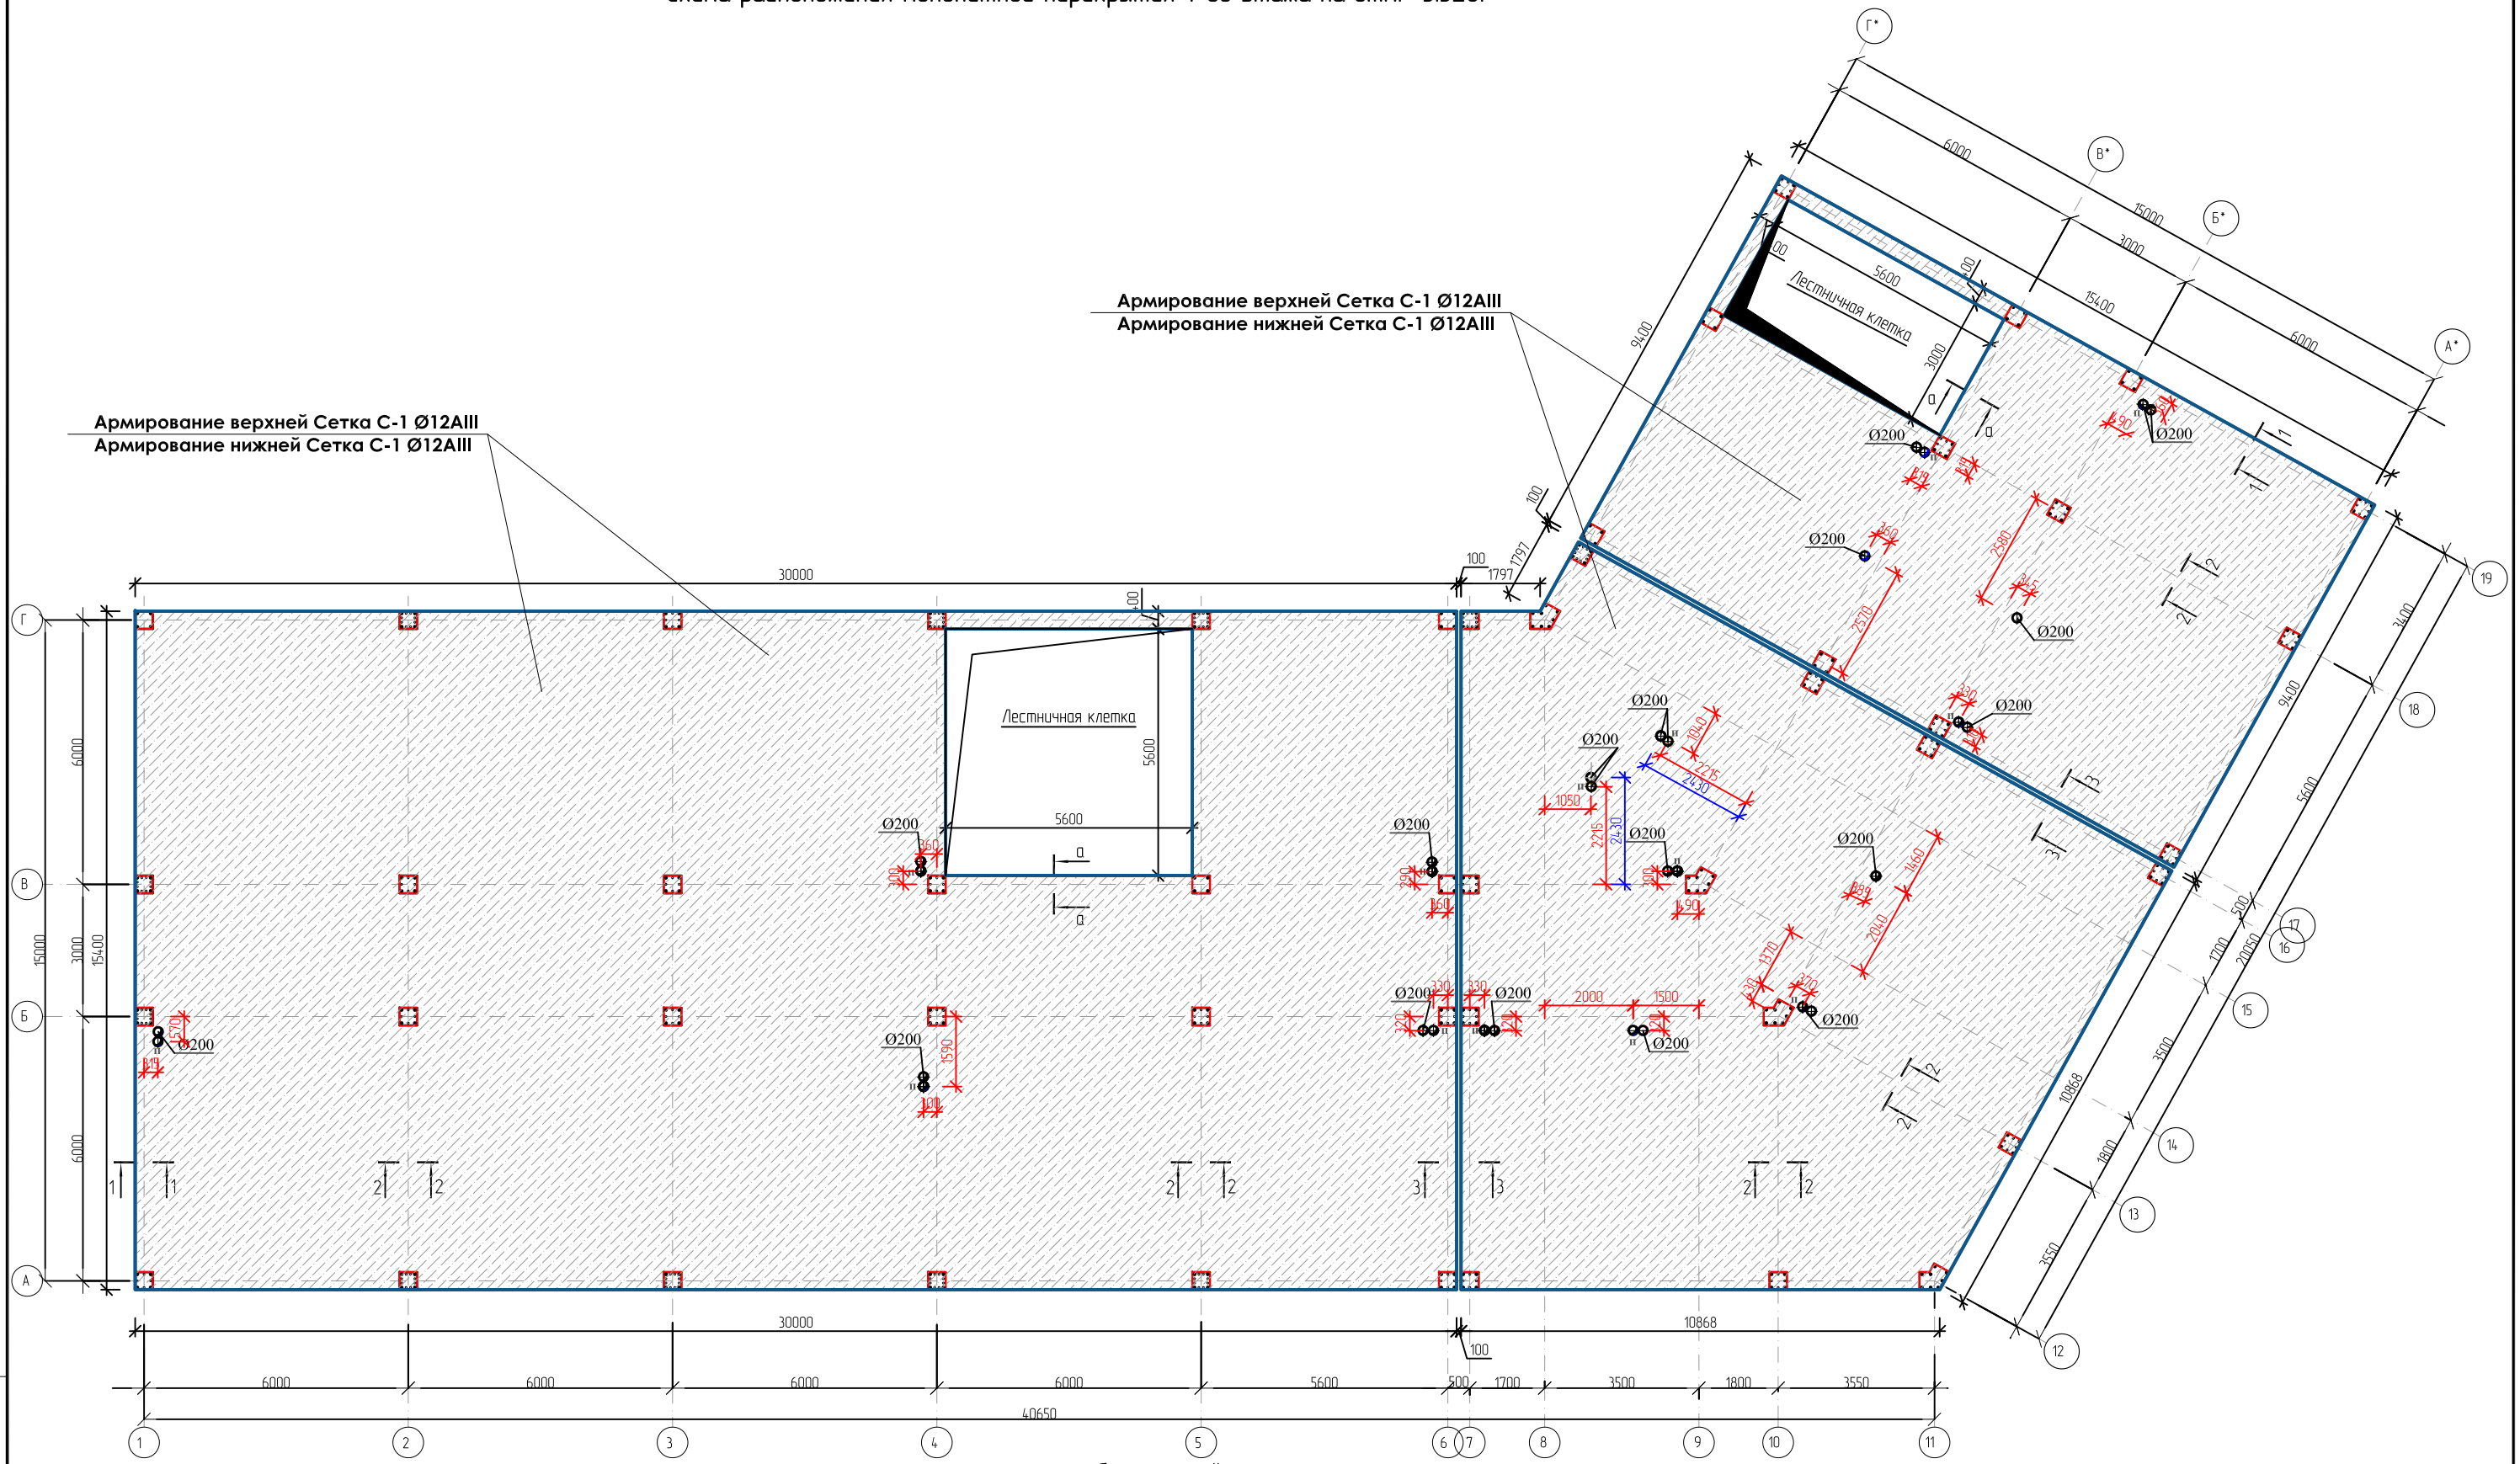

Нахлест продольных стержней

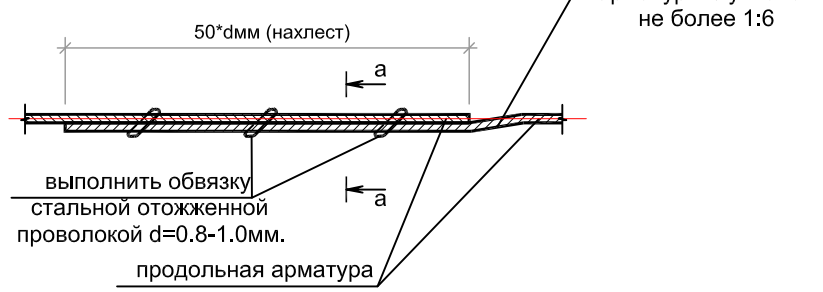

а - а

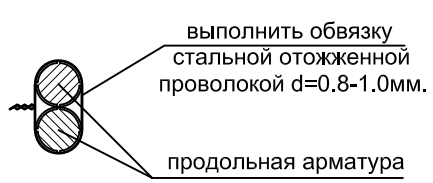

Примечание:

1. Для монолитных перекрытия бетон кл. В20 (М-250)
2. Толщина защитного слоя рабочей арматуры 20 мм.
3. Снятие несущей опалубки производить после достижения бетоном 70% проектной прочности
4. Плоские каркас и сетки перед установкой в опалубку объединить в пространственный каркас

Изм.	Кол.уч	Лист	№дог	Подпись	Дата	
Директор		Тошев Б.				
Г.А.П.						
Г.И.П.		Муратов А.				
Разработал		Муратов А.				
Н. контроль		Акрамов Х.				

Дог. № 6/2025г — АС

Отделение Бухарской области " Узбекистанского государственного научно- проектного института по землеустройству «Узгипрозем» "

Здания Бухарского отделения "Узгипрозем".

Стадия	Лист	Листов
РП	94	

Схема расположения монолитной перекрытия 1-го этажа на отм.+3.520

ООО "Курилишлойиха"

Взам. инв. № | Подпись и дата | Инв. № подл.

Формат А2

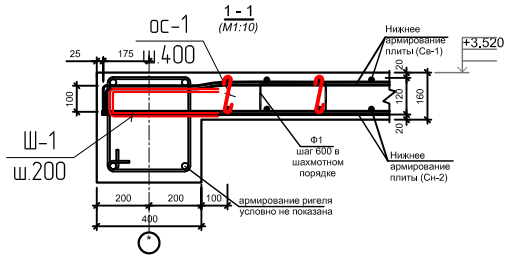

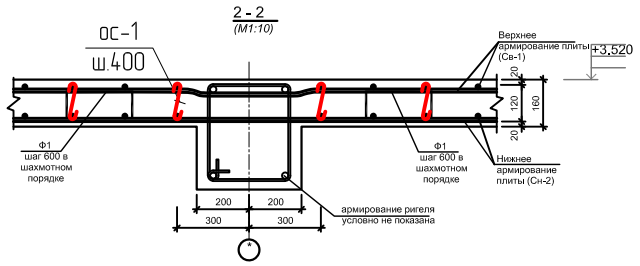

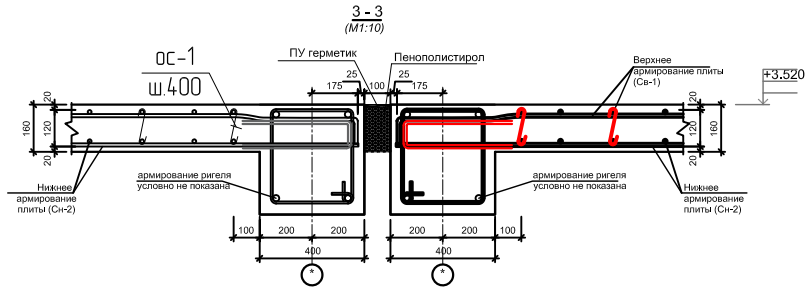

Спецификация материалов к армирование монолитной перекрытия толщ-160мм.

Марка поз.	Обозначение	Наименование	кол. шт	Масса кг.	Всего.
МП-1		**Сплошное армирование**	1		рас. 1/шт
С-1	ГОСТ 8478-66	С ф12AIII-200мм / ф12AIII-200мм $S_{общ}$=753.63 м²	2	8.88	13384.47 кг
ос-1	ГОСТ 5781-82*	ф 8 AI L=250 мм.	4646	0.098	455.31 кг
ш-1	ГОСТ 5781-82*	ф 12 AIII L=1120 мм.	3038	0.99	3007.62 кг
ф-1	ГОСТ 5781-82*	ф 12 AIII L=1100 мм.	2049	0.97	1987.53 кг
поз 1	ГОСТ 5781-82*	ф 16 AIII L=1800 мм.	86	2.84	244.24 кг
		Бетон кл. В20 (М-250)			120.58м³

Нахлест продольных стержней

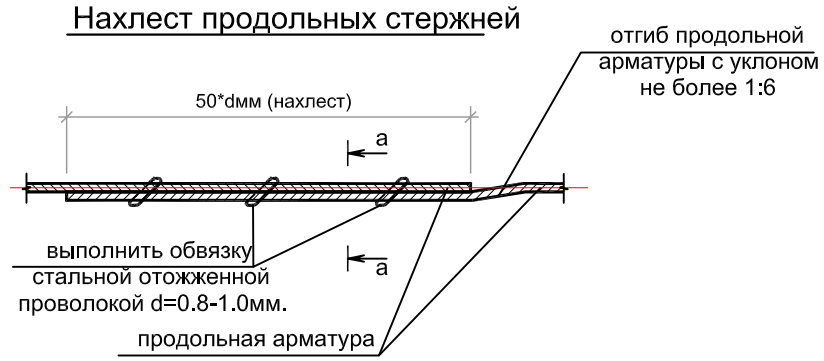

а - а

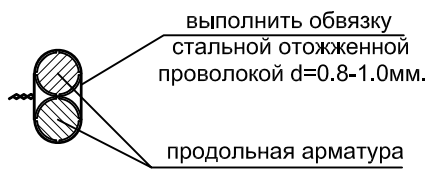

Фрагмент А

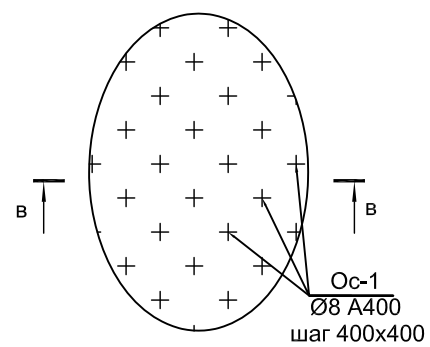

а-а

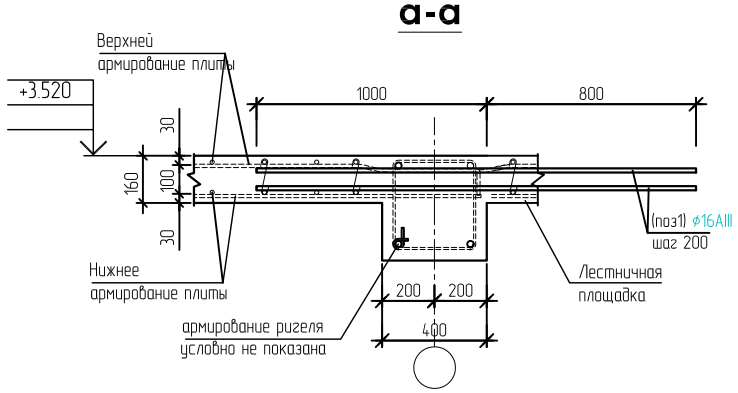

Сетка С 8,н-1
(соединение вязальный проволокой крестовое)

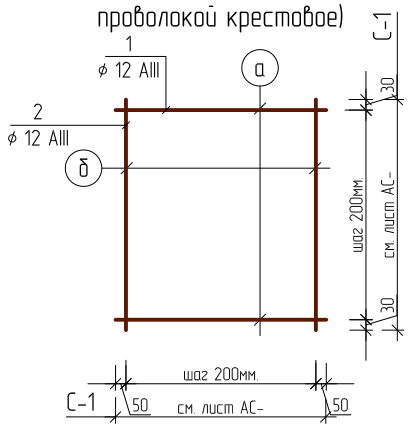

Ведомость деталей

Поз.	Эскиз
Ос-1	120 65 65

Фрагмент установки фиксатора

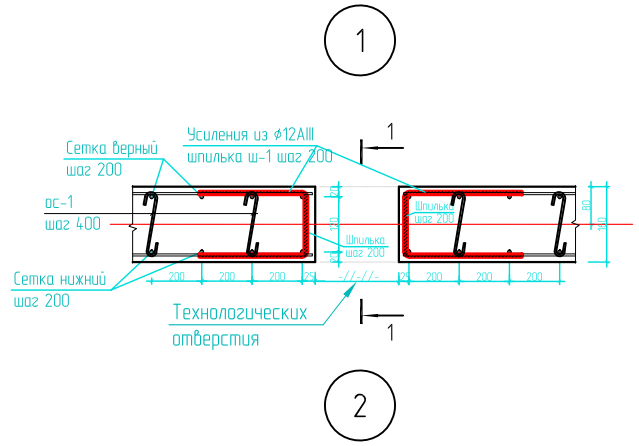

в - в

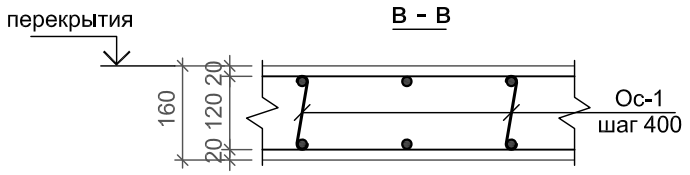

Шпилька Ш-1

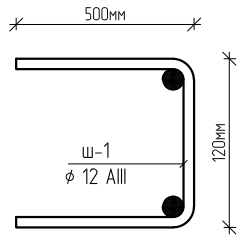

Фиксатор

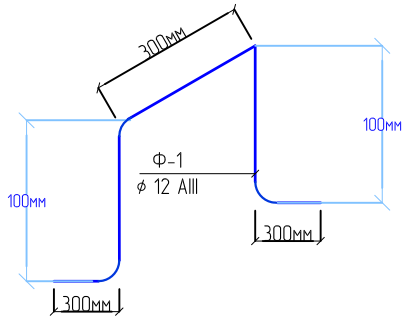

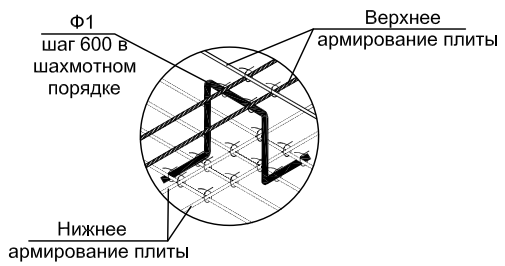

1. Опалубочные чертежи см. лист КЖ-
2. Места стыков арматуры выполнять в разбежку (см. узел А, лист КЖ-). Стыки следует устанавливать на расстоянии: - для нижней зоны не более 1/3 межосевого расстояния, считая от осей несущих конструкций; - для верхней зоны в середине между осями несущих конструкций.
3. Дополнительная арматура устанавливается между стержнями основного армирования на равном от них расстоянии.
4. Арматуру вязать во всех пересечениях вязальной проволокой в соответствии с ГОСТ 10922-2012.
5. В местах отверстий ВК,ОВ,ЭО арматуру не срезать. После монтажа инженерных коммуникаций отверстия заделать бетоном В20.
6. В местах отверстий размером более 300 мм арматуру основного армирования (поз.) разрезать по месту и отогнуть в тело плиты. Дополнительная арматура в местах отверстий устанавливается по узлу усиления (см. лист). Армирование в местах отверстий размером менее 300 мм допускается со сдвижкой проектной арматуры по месту в пределах 100 мм.
7. Защитный слой бетона до рабочей арматуры плиты не менее 20 мм.
8. В спецификациях все основные арматурных сеток по нижнему и верхнему поясу монолитной перекрытие расчитан без учета нахлеста.

Изм.	Кол.уч.	Лист	№док.	Подпись	Дата
Директор		Тошев Б.			
Г.А.П.					
Г.И.П.		Муратов А.			
Разработал		Муратов А.			
Н. контроль		Акрамов Х.			

Дог. № 6/2025г — АС

Отделение Бухарской области " Узбекистанского государственного научно- проектного института по землеустройству «Узгипрозем» "

Здания Бухарского отделения "Узгипрозем".

Стадия	Лист	Листов
РП	95	

Спецификация материалов к армирование монолитной перекрытия толщ-160мм.на отм.+3.520

ООО "Курилишлойиха"

Взам. инв. № | Подпись и дата | Инв. № подл.

Формат А2

Схема усиление нижней грани сеток по направление X продольном с отдельные стержни монолитного перекрытии армосетки 1-го этаже. М 1:100

Спецификация элементов

Марка, поз.	Обозначение	Наименование	Кол-во	Масса ед. кг	Приме-чание
1	2	3	4	5	6
		Детали			
1	ГОСТ 5781-82*	ϕ12 AIII L=600мм	32	0,53	17,04кг

Узел "1"

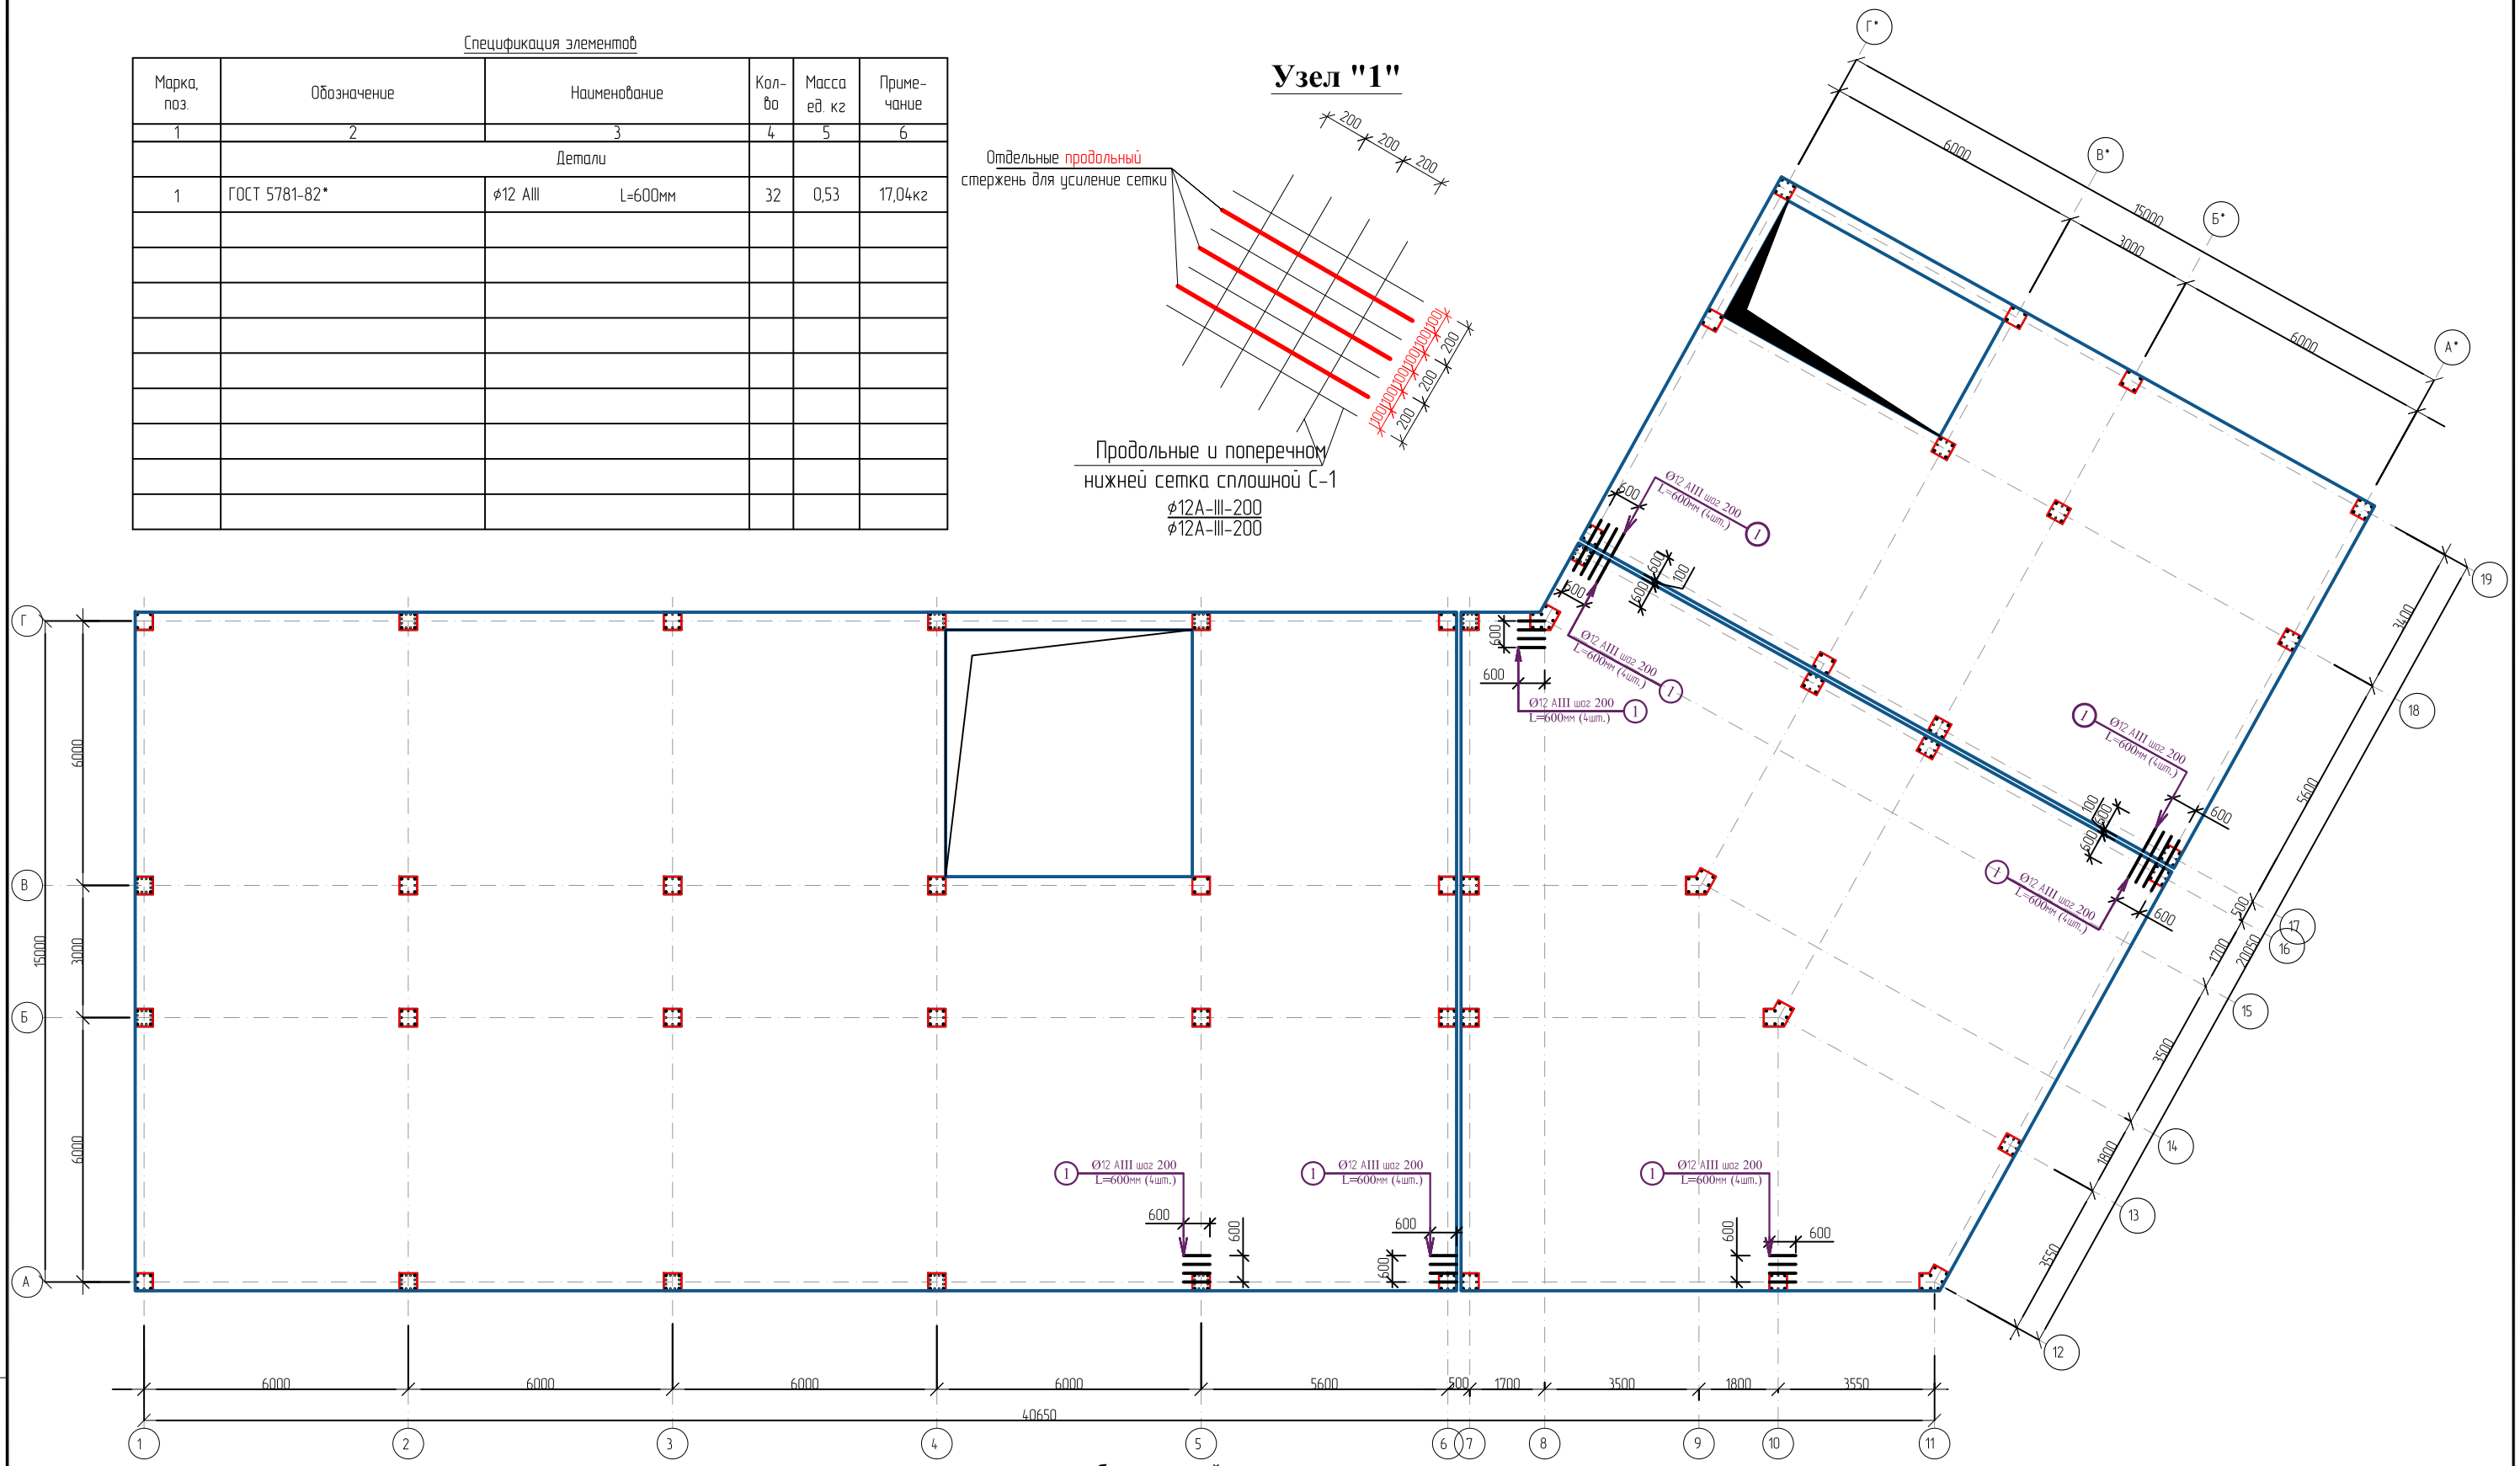

Нахлест продольных стержней

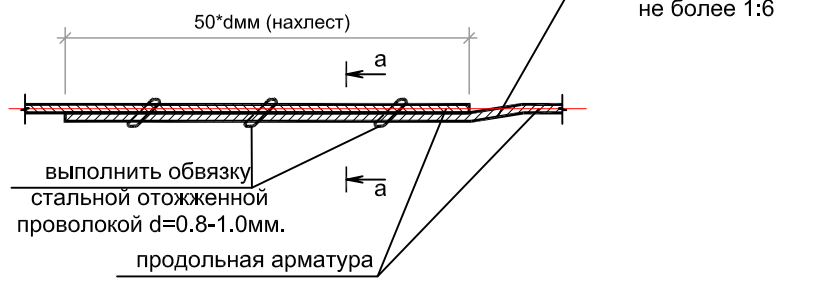

а - а

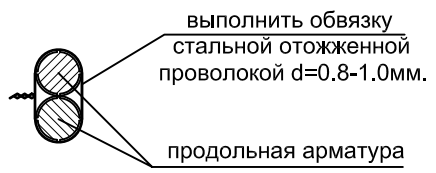

Примечание:

1. Для монолитных перекрытия бетон кл. В20 (М-250)
2. Толщина защитного слоя рабочей арматуры 20 мм.
3. Снятие несущей опалубки производить после достижения бетоном 70% проектной прочности
4. Плоские каркас и сетки перед установкой в опалубку объединить в пространственный каркас

Изм.	Кол.уч	Лист	№док	Подпись	Дата
Директор		Тошев Б.			
Г.А.П.					
Г.И.П.		Муратов А.			
Разработал		Муратов А.			
Н. контроль		Акрамов Х.			

Дог. № 6/2025г — АС

Отделение Бухарской области " Узбекистанского государственного научно- проектного института по землеустройству «Узгипрозем» "

Здания Бухарского отделения "Узгипрозем".

Стадия	Лист	Листов
РП	96	

Схема усиление нижней грани сеток по направление X продольном с отдельные стержни монолитного перекрытии армосетки 1-го этаже.

ООО "Курилишлойиха"

Взам. инв. № | Подпись и дата | Инв. № подл.

Формат А2

Схема усиление нижней грани сеток по направление Y поперечном с отдельные стержни монолитного перекрытии армосетки 1-го этаже. М 1:100

Спецификация элементов

Марка, поз.	Обозначение	Наименование	Кол-во	Масса ед. кг	Приме-чание
1	2	3	4	5	6
		Детали			
1	ГОСТ 5781-82*	ϕ12 AIII L=600мм	101	0,53	53,81кг
2	ГОСТ 5781-82*	ϕ12 AIII L=800мм	8	0,71	5,68кг

Узел "1"

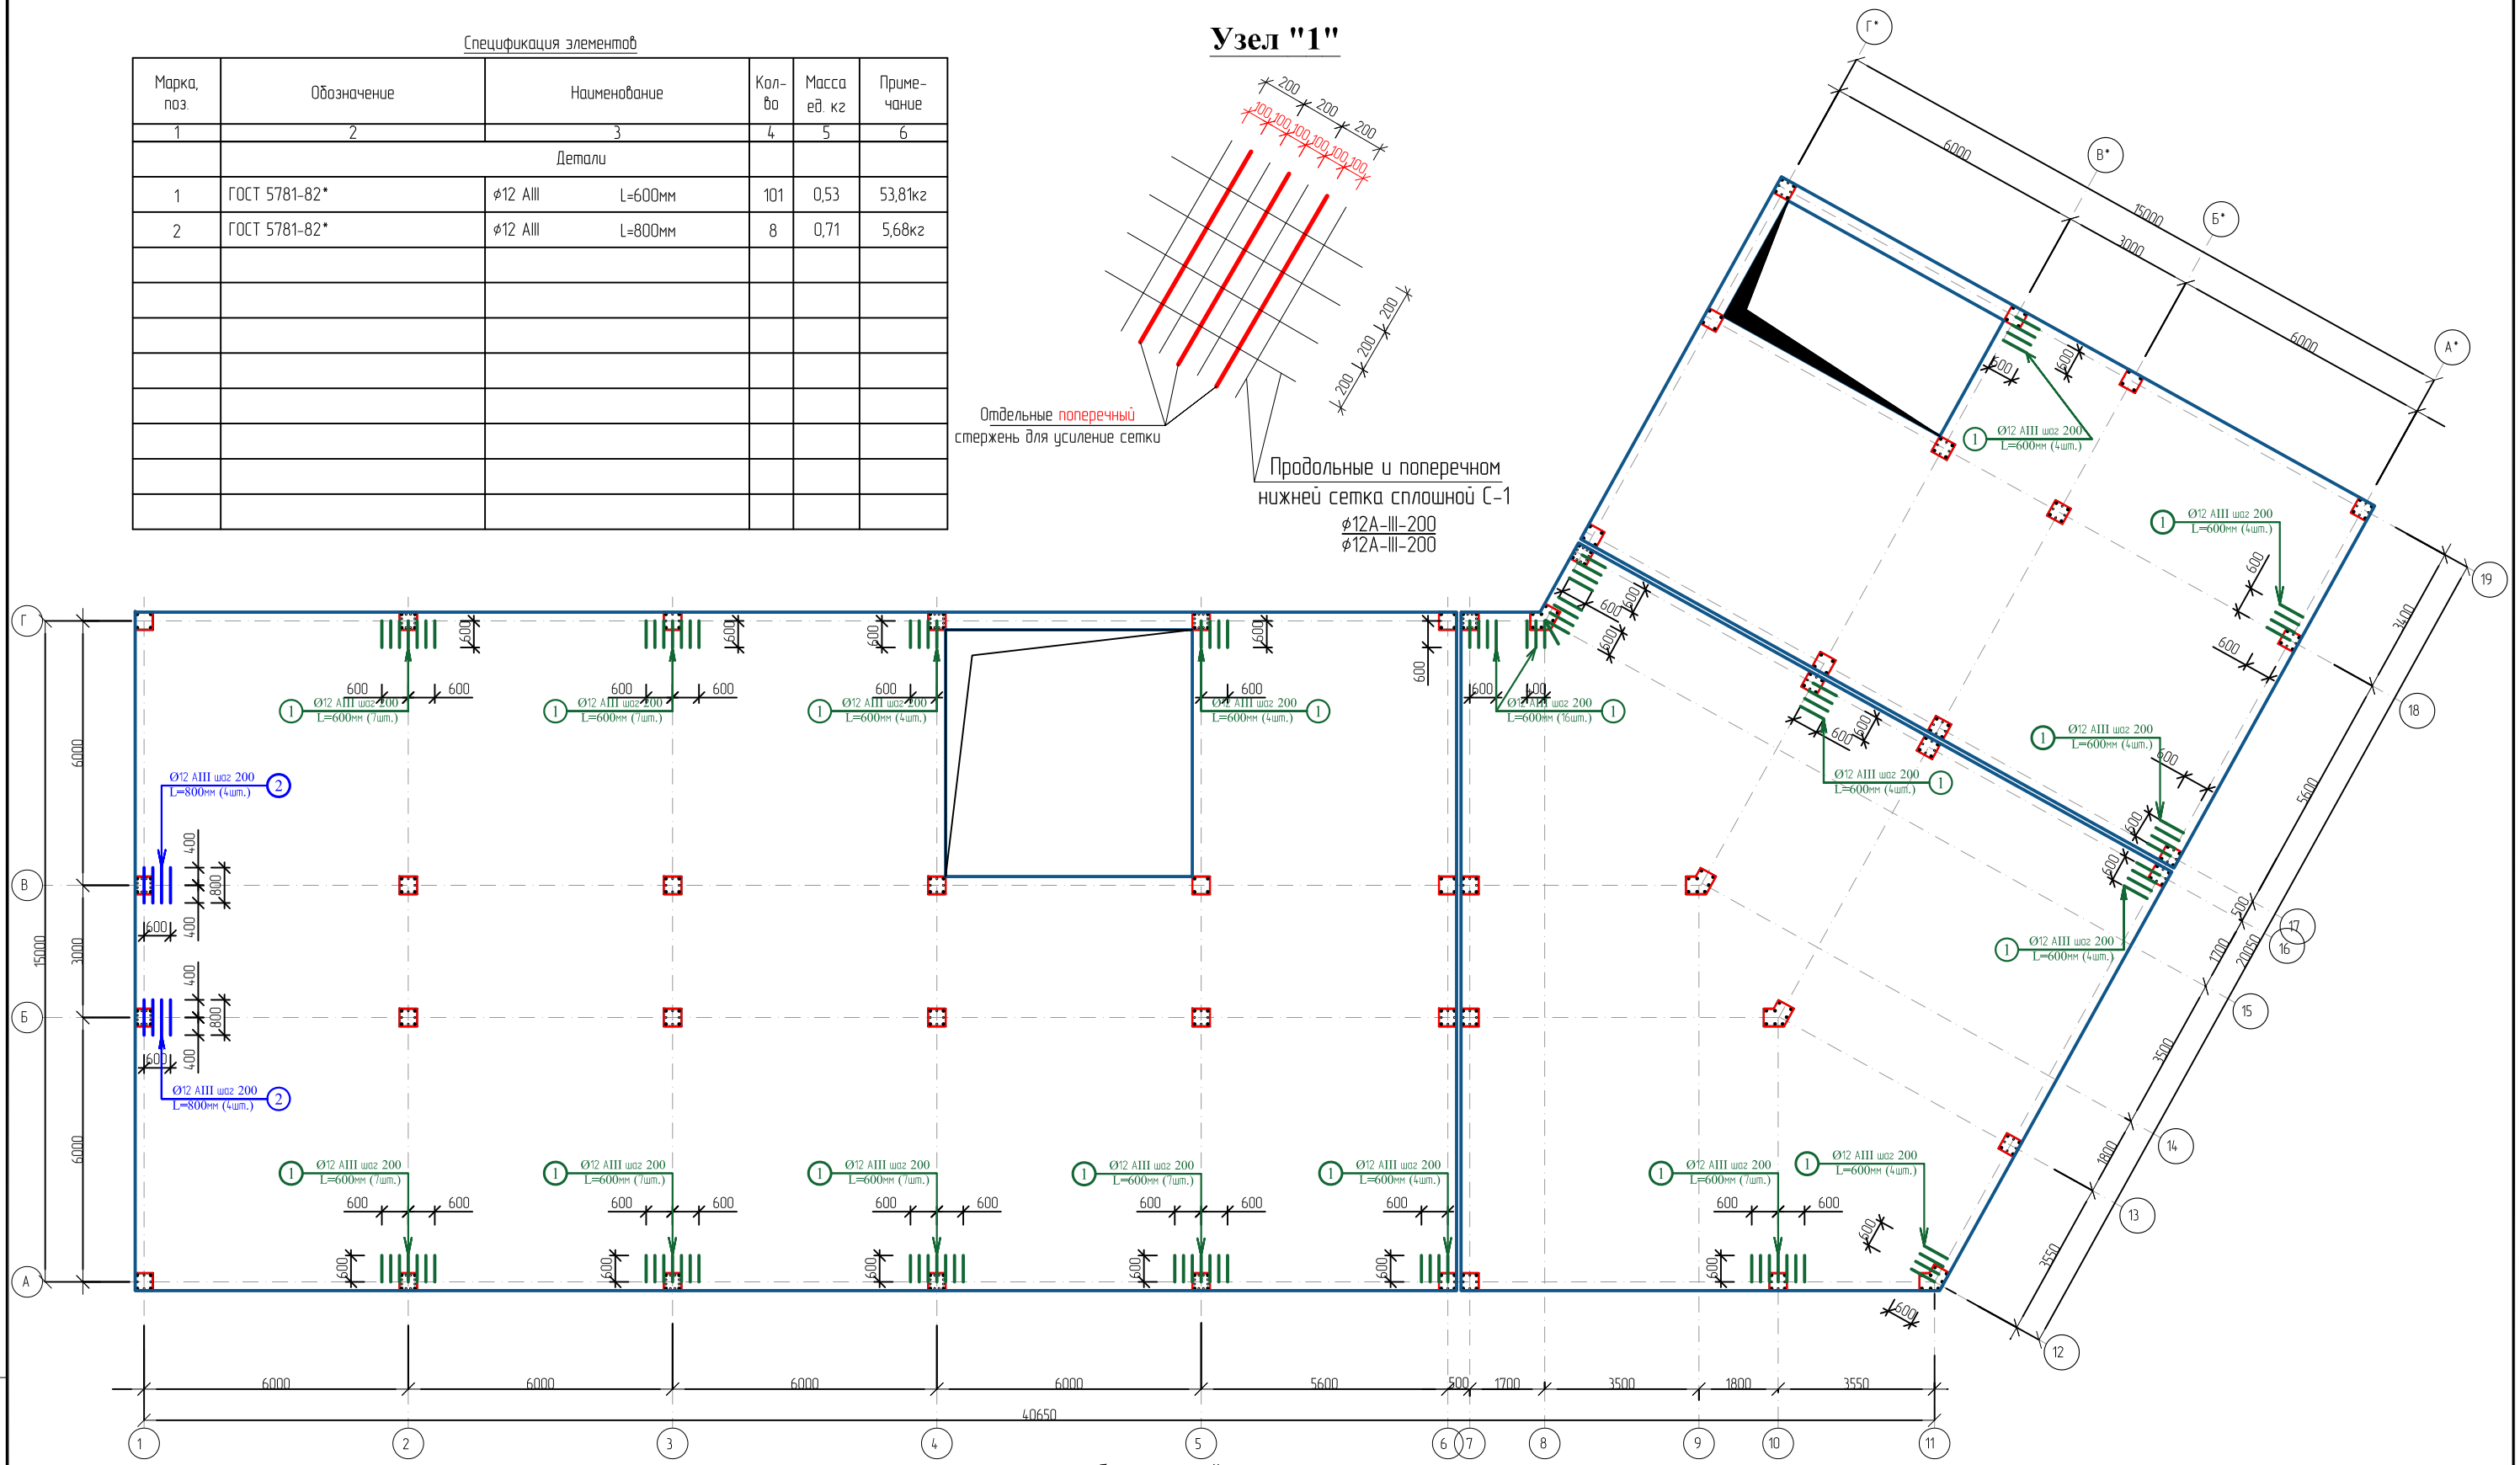

Нахлест продольных стержней

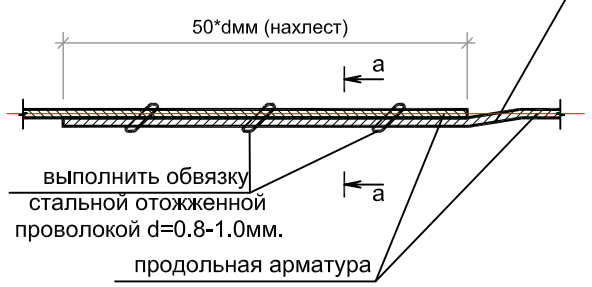

а - а

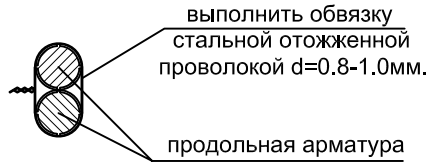

Примечание:

1. Для монолитных перекрытия бетон кл. В20 (М-250)
2. Толщина защитного слоя рабочей арматуры 20 мм.
3. Снятие несущей опалубки производить после достижения бетоном 70% проектной прочности
4. Плоские каркас и сетки перед установкой в опалубку объединить в пространственный каркас

Изм.	Кол.уч.	Лист	№дог.	Подпись	Дата
Директор		Тошев Б.			
Г.А.П.					
Г.И.П.		Муратов А.			
Разработал		Муратов А.			
Н. контроль		Акрамов Х.			

Дог. № 6/2025г — АС

Отделение Бухарской области " Узбекистанского государственного научно- проектного института по землеустройству «Узгипрозем» "

Здания Бухарского отделения "Узгипрозем".

Стадия	Лист	Листов
РП	97	

Схема усиление нижней грани сеток по направление Y поперечном с отдельные стержни монолитного перекрыти армосетки. 1-го этаже

ООО "Курилишлойиха"

Взам. инв. № | Подпись и дата | Инв. № подл.

Формат А2

Схема усиление верхней грани сеток по направление X продольном с отдельные стержни монолитного перекрытии армосетки 1-го этаже. М 1:100

Спецификация элементов

Марка, поз.	Обозначение	Наименование		Кол-во	Масса ед. кг	Приме-чание
1	2	3		4	5	6
		Детали				
1	ГОСТ 5781-82*	⌀8 AIII	L=800мм	110	0,49	2,96кг
2	ГОСТ 5781-82*	⌀12 AIII	L=800мм	20	0,71	14,20кг
3	ГОСТ 5781-82*	⌀12 AIII	L=1200мм	10	1,06	10,65кг

Узел "1"

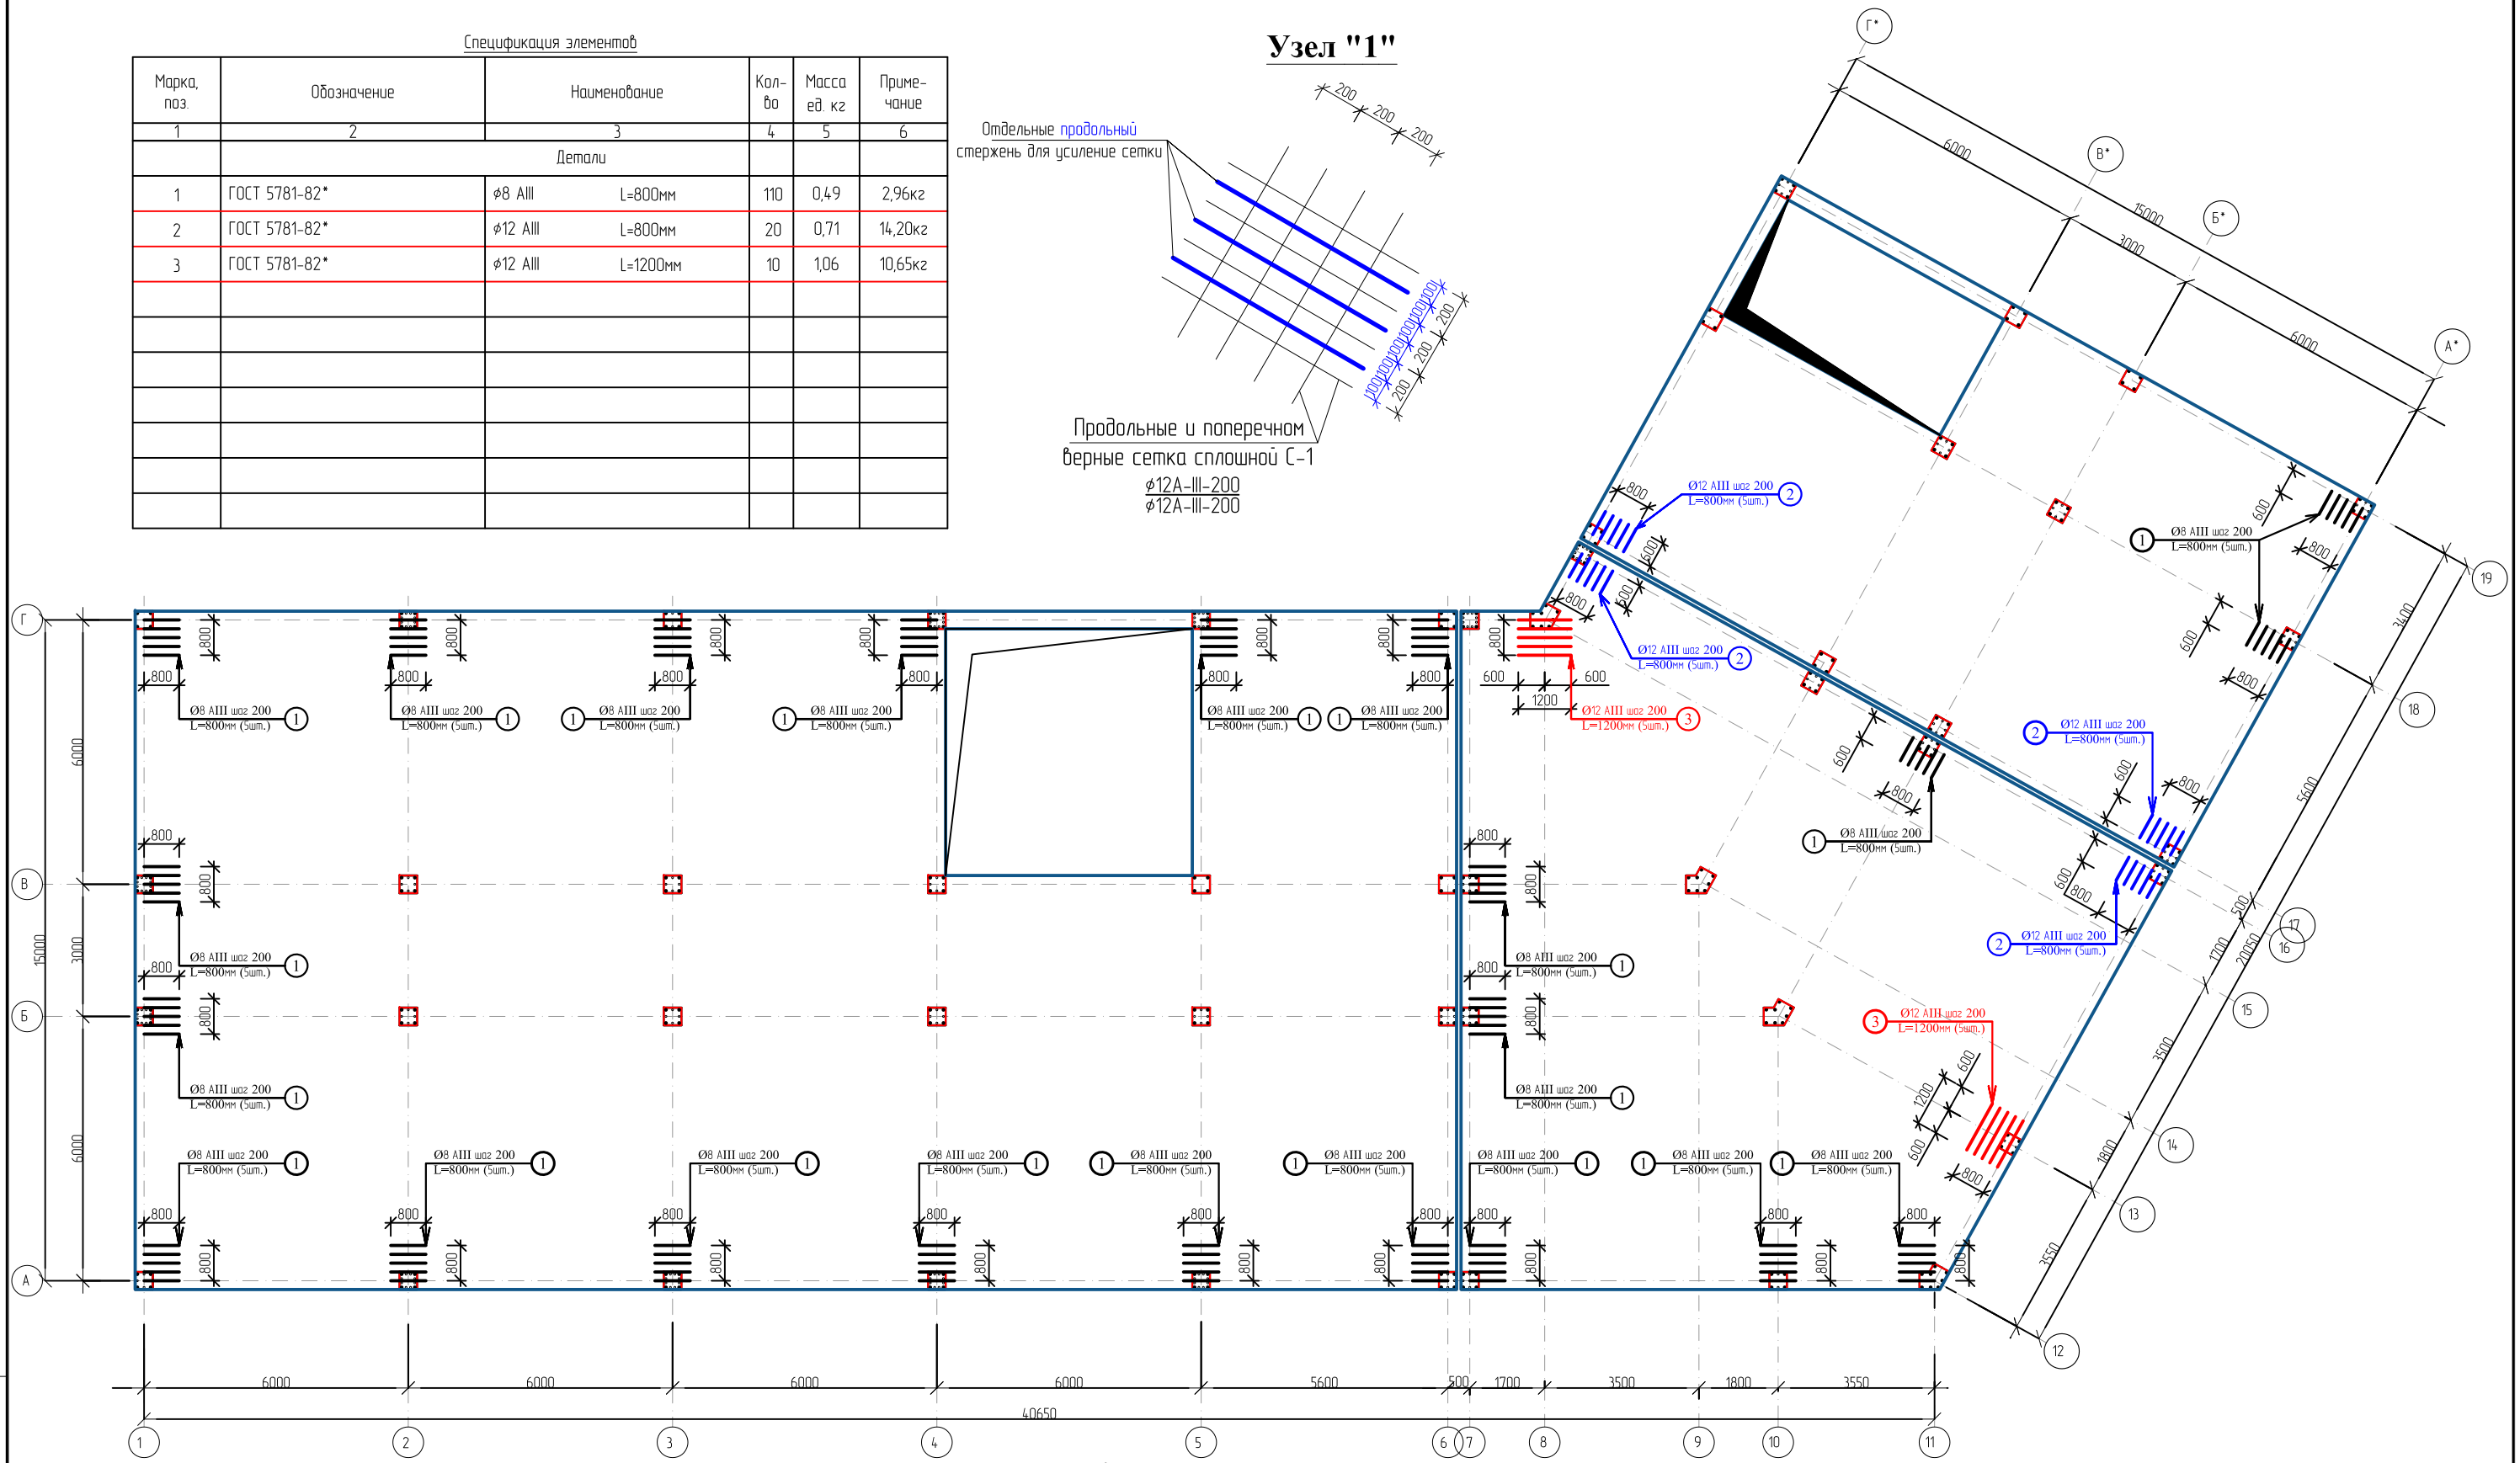

Нахлест продольных стержней

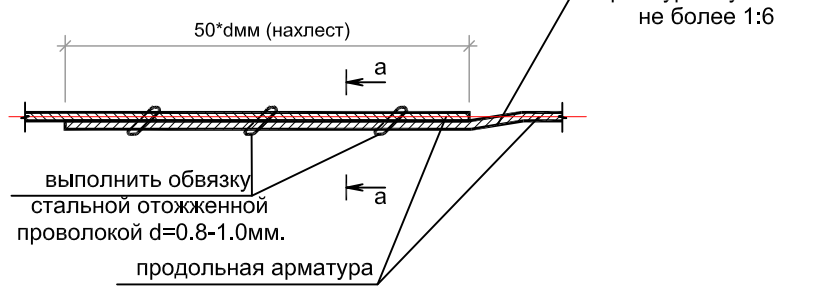

а - а

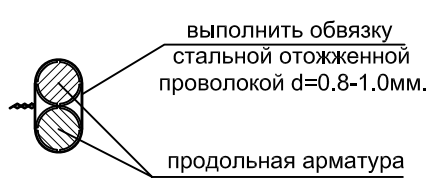

Примечание:

1. Для монолитных перекрытия бетон кл. В20 (М-250)
2. Толщина защитного слоя рабочей арматуры 20 мм.
3. Снятие несущей опалубки производить после достижения бетоном 70% проектной прочности
4. Плоские каркас и сетки перед установкой в опалубку объединить в пространственный каркас

Изм.	Кол.уч.	Лист	№док.	Подпись	Дата
Директор		Тошев Б.			
Г.А.П.					
Г.И.П.		Муратов А.			
Разработал		Муратов А.			
Н. контроль		Акрамов Х.			

Дог. № 6/2025г

АС

Отделение Бухарской области " Узбекистанского государственного научно- проектного института по землеустройству «Узгипрозем» "

Здания Бухарского отделения "Узгипрозем".

Стадия	Лист	Листов
РП	98	

Схема усиление верхней грани сеток по направление X продольном с отдельные стержни монолитного перекрытии армосетки 1-го этаже.

ООО "Курилишлойиха"

Взам. инв. №

Подпись и дата

Инв. № подл.

Формат А2

Схема усиление верхней грани сеток по направление Y поперечном с отдельные стержни монолитного перекрытии армосетки 1-го этаже. М 1:100

Спецификация элементов

Марка, поз.	Обозначение	Наименование		Кол-во	Масса ед. кг	Приме-чание
1	2	3		4	5	6
		Детали				
1	ГОСТ 5781-82*	⌀10 AIII	L=600мм	14	0,37	5,18кг
2	ГОСТ 5781-82*	⌀16 AIII	L=600мм	5	0,94	4,74кг
3	ГОСТ 5781-82*	⌀8 AIII	L=1000мм	22	0,395	8,69кг
4	ГОСТ 5781-82*	⌀10 AIII	L=1000мм	68	0,617	41,95кг
5	ГОСТ 5781-82*	⌀14 AIII	L=1000мм	18	1,21	21,78кг

Узел "1"

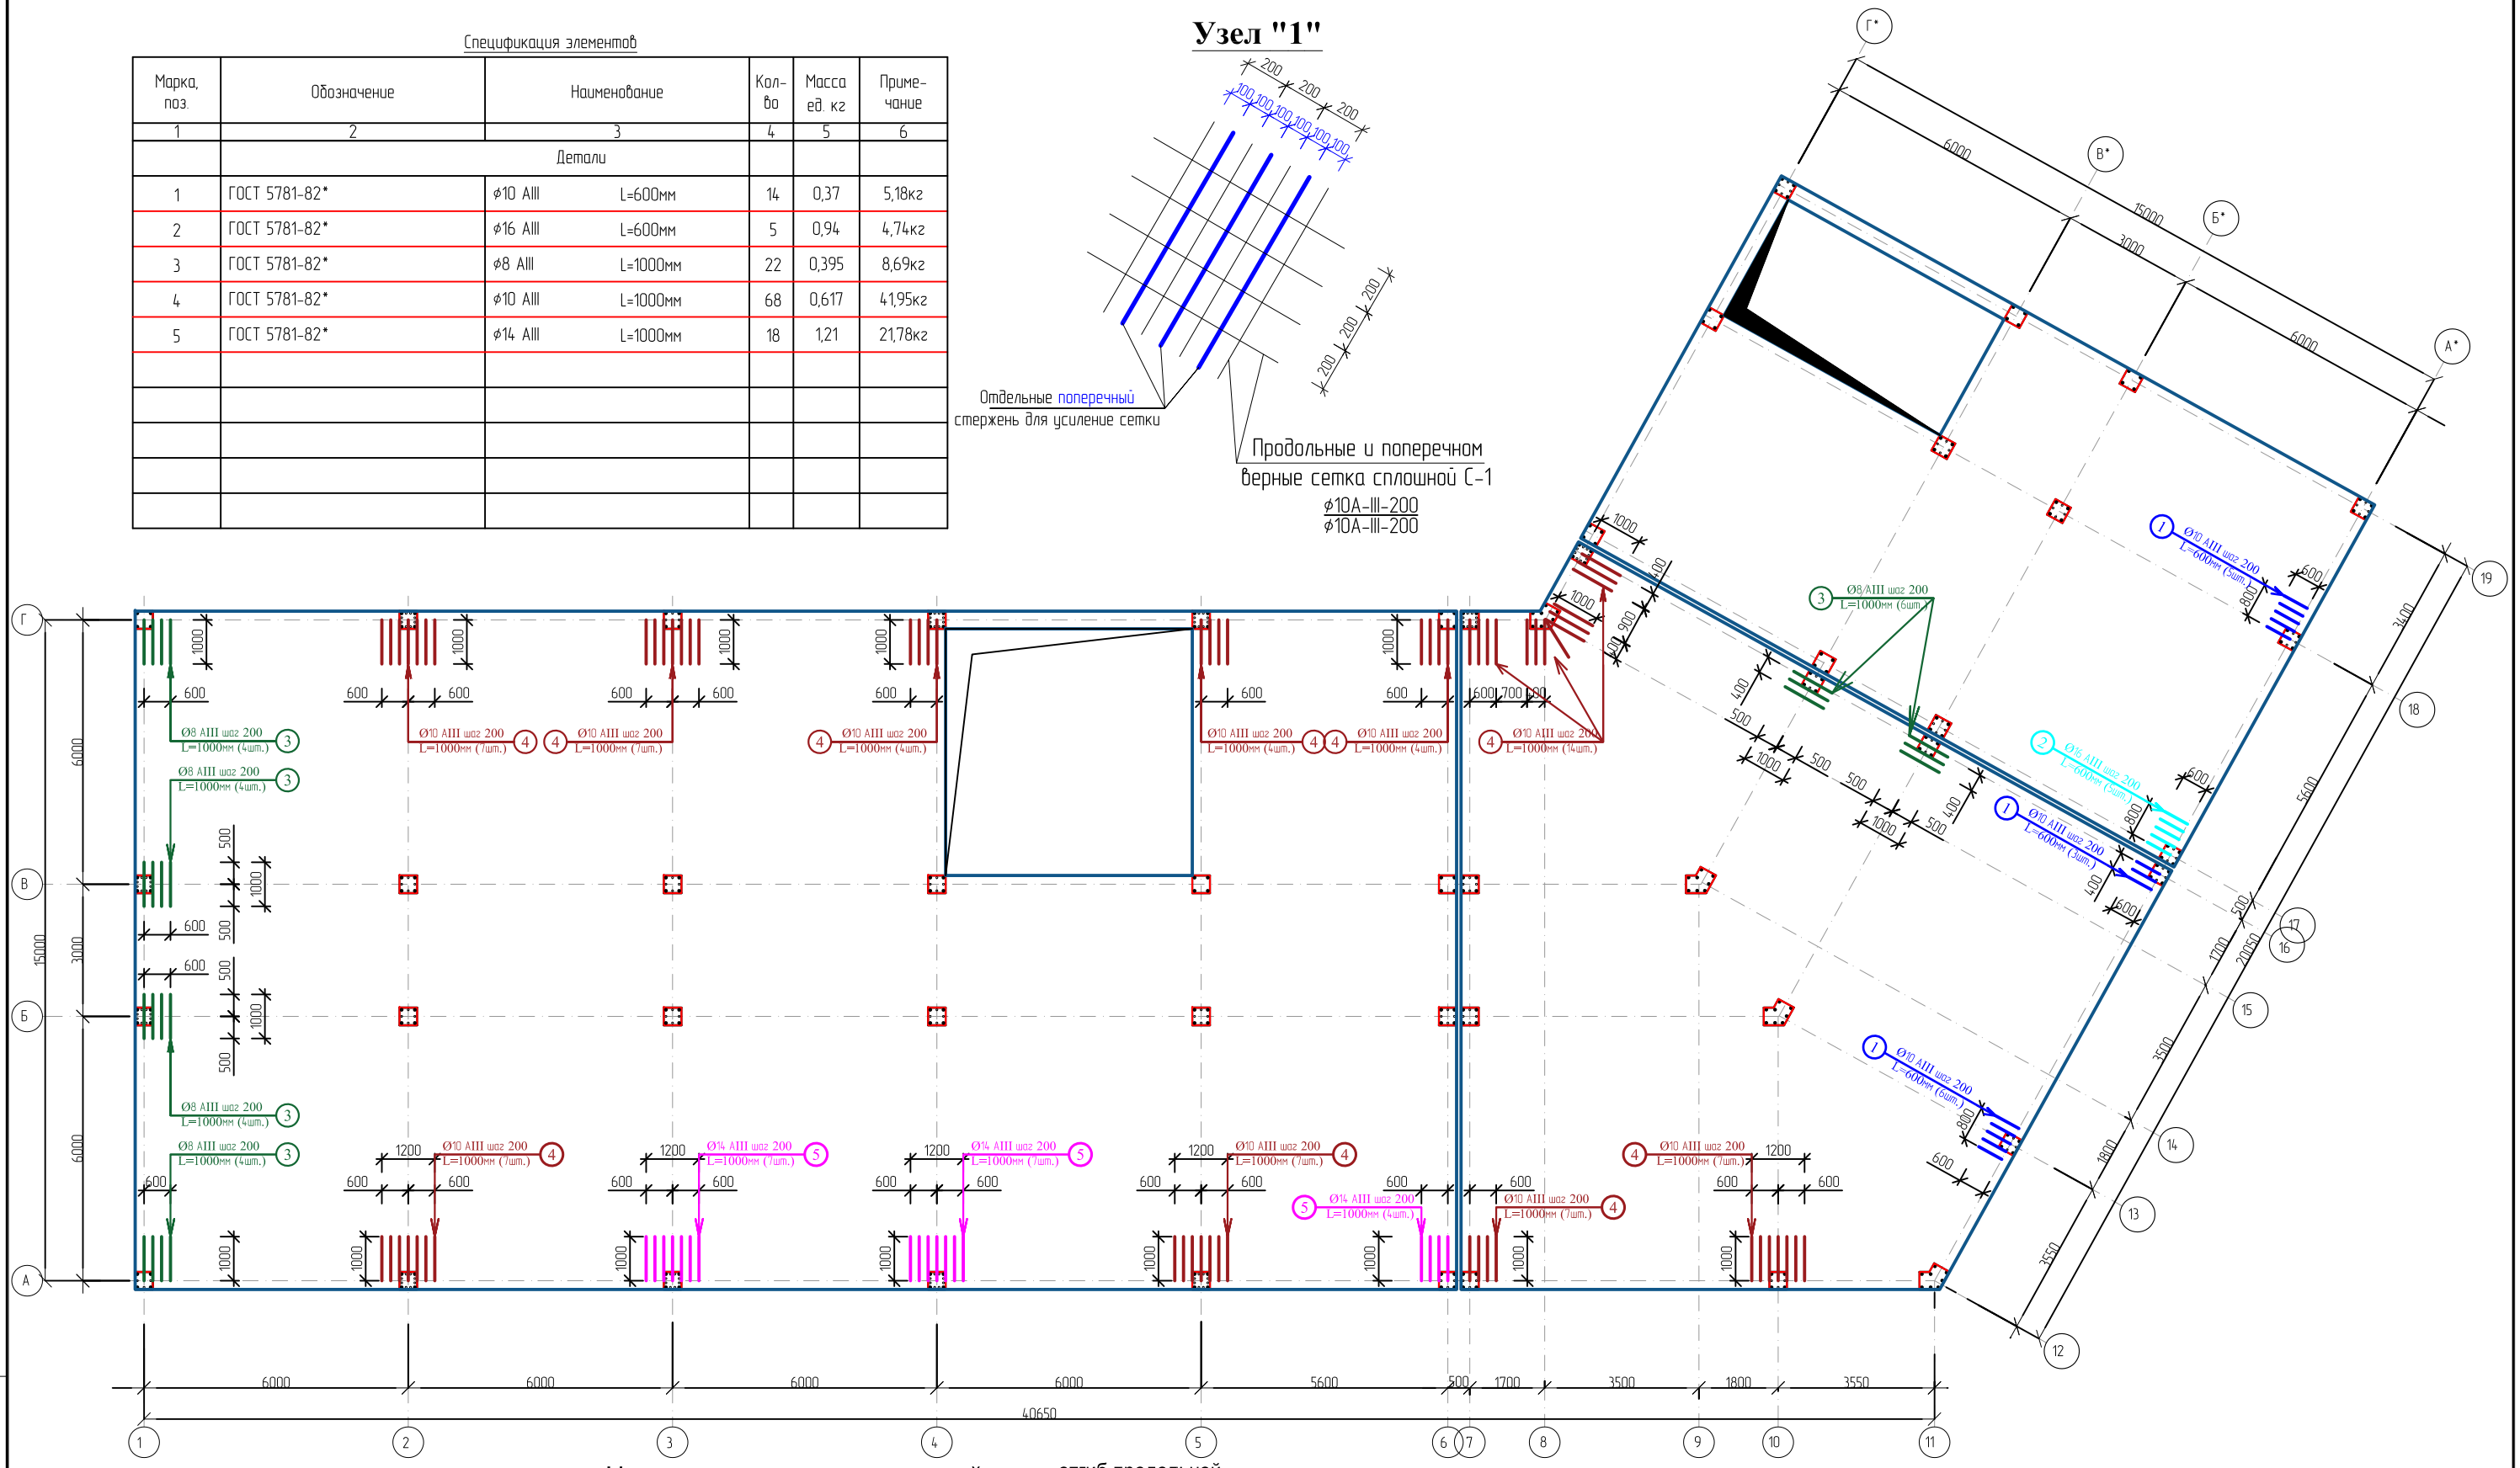

Нахлест продольных стержней

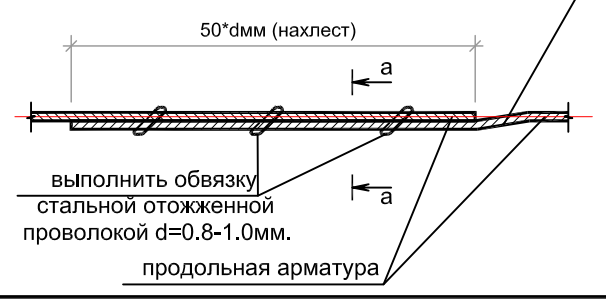

а - а

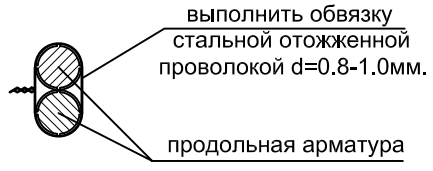

Примечание:

1. Для монолитных перекрытия бетон кл. В20 (М-250)
2. Толщина защитного слоя рабочей арматуры 20 мм.
3. Снятие несущей опалубки производить после достижения бетоном 70% проектной прочности
4. Плоские каркас и сетки перед установкой в опалубку объединить в пространственный каркас

Изм.	Кол.уч	Лист	№док	Подпись	Дата
Директор		Тошев Б.			
Г.А.П.					
Г.И.П.		Муратов А.			
Разработал		Муратов А.			
Н. контроль		Акрамов Х.			

Дог. № 6/2025г — АС

Отделение Бухарской области " Узбекистанского государственного научно- проектного института по землеустройству «Узгипрозем» "

Здания Бухарского отделения "Узгипрозем".

Стадия	Лист	Листов
РП	99	

Схема усиление верхней грани сеток по направление Y поперечном с отдельные стержни монолитного перекрыти армосетки 1-го этаже

ООО "Курилишлойиха"

Взам. инв. № | Подпись и дата | Инв. № подл.

Формат А2

Схема расположения монолитной перекрытия 2-го этажа на отм. +7.120.

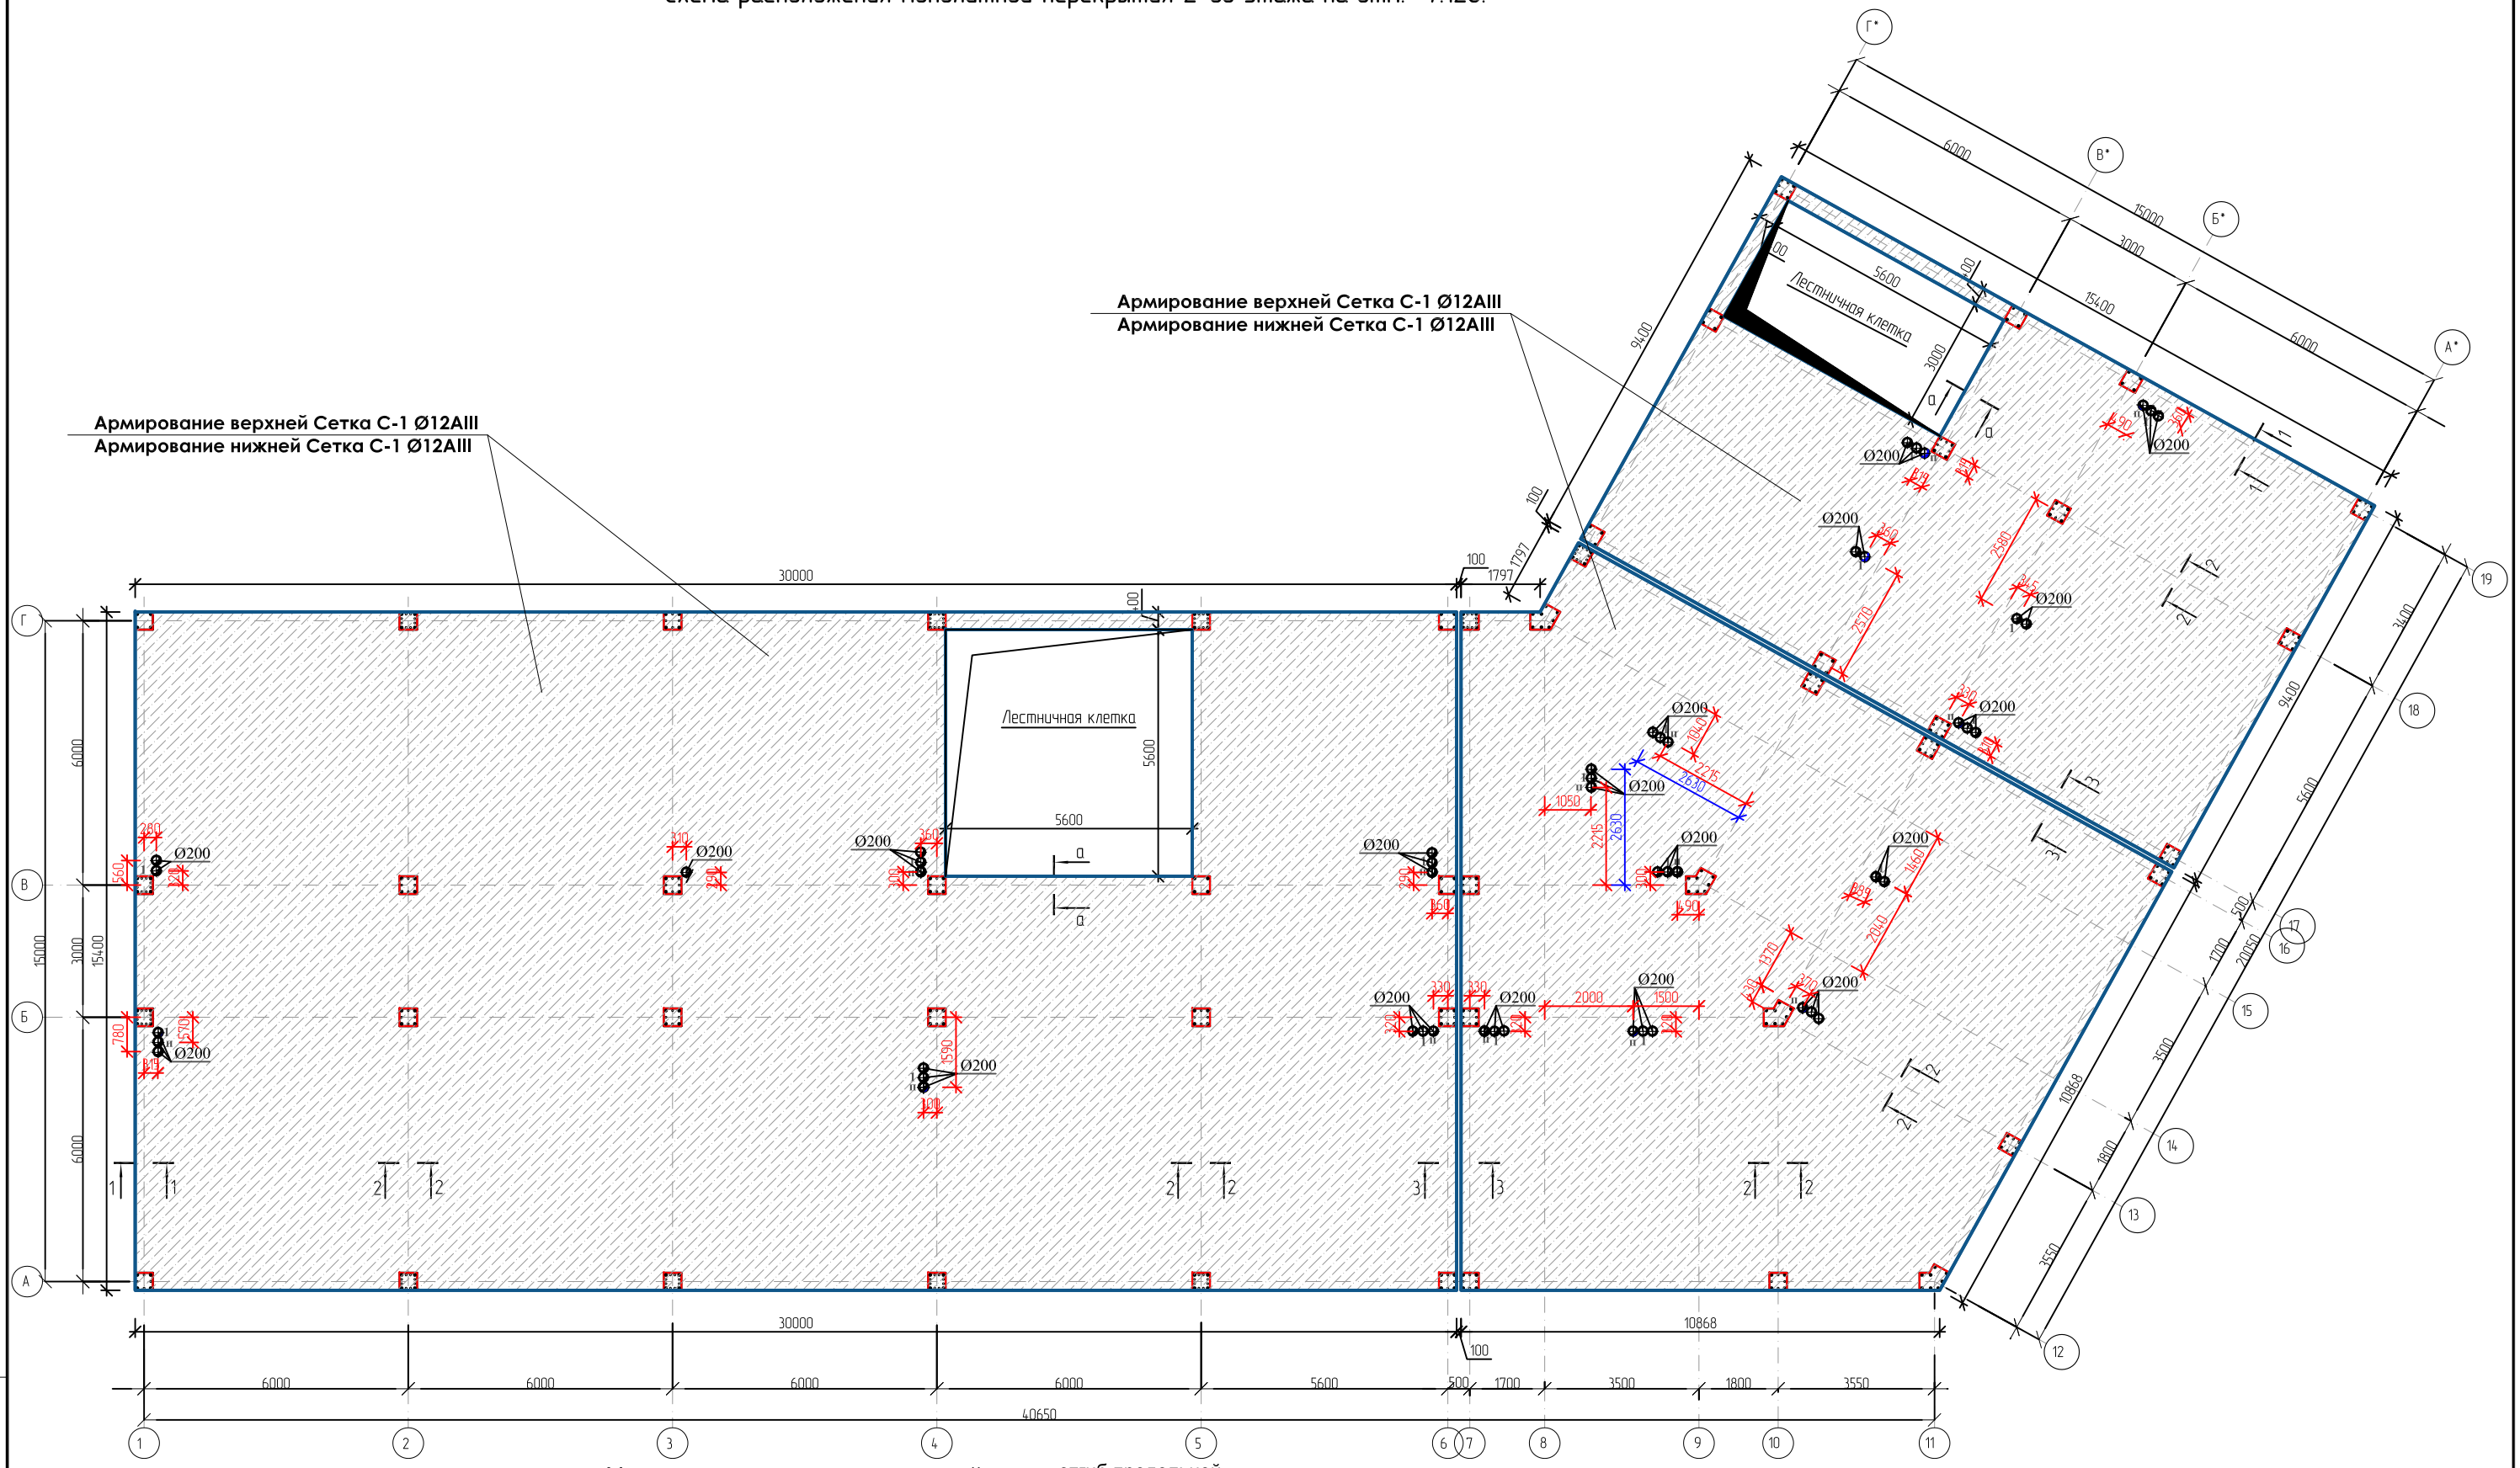

Нахлест продольных стержней

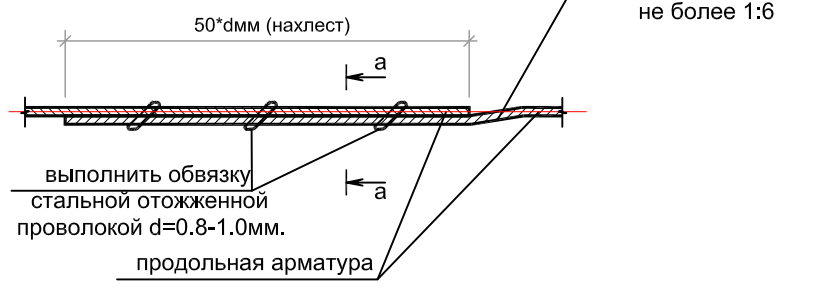

а - а

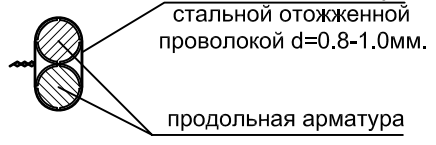

Примечание:

1. Для монолитных перекрытия бетон кл. В20 (М-250)
2. Толщина защитного слоя рабочей арматуры 20 мм.
3. Снятие несущей опалубки производить после достижения бетоном 70% проектной прочности
4. Плоские каркас и сетки перед установкой в опалубку объединить в пространственный каркас

						Дог. № 6/2025г			АС
						Отделение Бухарской области " Узбекистанского государственного научно- проектного института по землеустройству «Узгипрозем» "			
Изм.	Кол.уч.	Лист	№дог.	Подпись	Дата				
Директор		Тошев Б.				Здания Бухарского отделения "Узгипрозем".	Стадия	Лист	Листов
Г.А.П.							РП	100	
Г.И.П.		Муратов А.							
Разработал		Муратов А.				Схема расположения монолитной перекрытия 2-го этажа на отм.+7.120	ООО "Курилишлойиха"		
Н. контроль		Акрамов Х.							

Взам. инв. №

Подпись и дата

Инв. № подл.

Формат А2

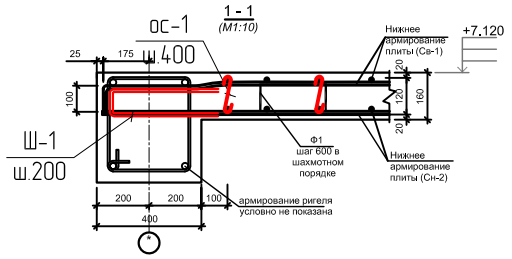

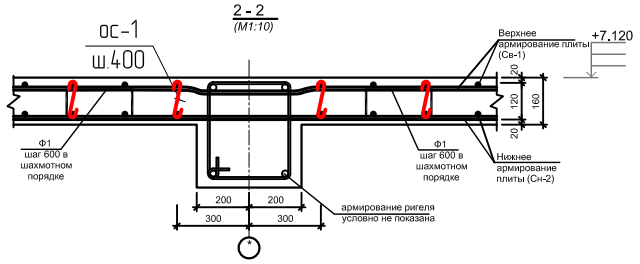

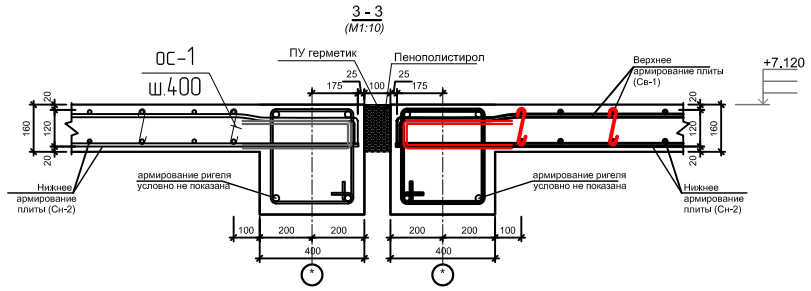

Спецификация материалов к армирование монолитной перекрытия толщ-160мм.

Марка поз.	Обозначение	Наименование	кол. шт	Масса кг.	Всего.
МП-1		**Сплошное армирование**	1		рас. 1/шт
С-1	ГОСТ 8478-66	С $\frac{\phi 12AIII\text{-}200мм}{\phi 12AIII\text{-}200мм}$ $S_{общ}$=753.63 м²	2	8.88	13384.47 кг
ос-1	ГОСТ 5781-82*	ϕ 8 AI L=250 мм.	4646	0.098	455.31 кг
ш-1	ГОСТ 5781-82*	ϕ 12 AIII L=1120 мм.	3038	0.99	3007.62 кг
ф-1	ГОСТ 5781-82*	ϕ 12 AIII L=1100 мм.	2049	0.97	1987.53 кг
поз 1	ГОСТ 5781-82*	ϕ 16 AIII L=1800 мм.	86	2.84	244.24 кг
		Бетон кл. В20 (М-250)			120.58м³

Нахлест продольных стержней

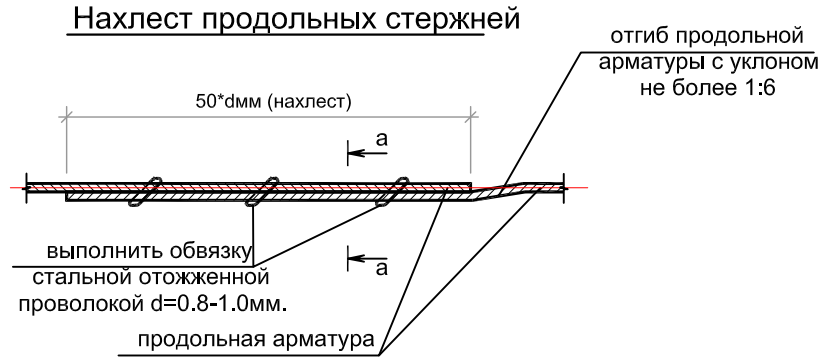

а - а

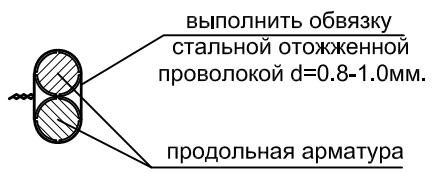

Фрагмент А

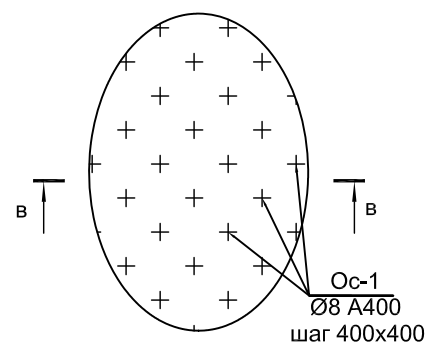

а-а

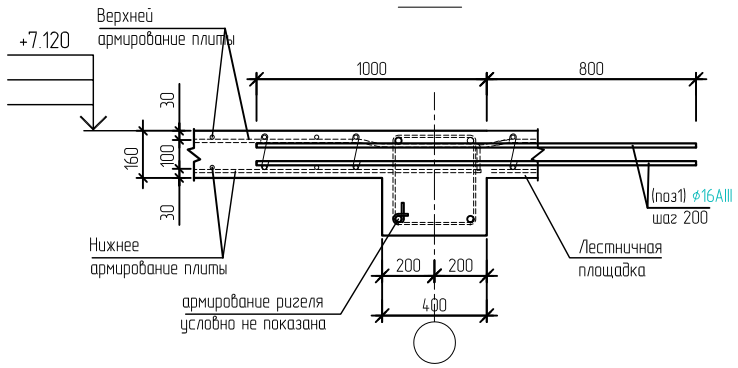

Сетка С 8,н-1
(соединение вязальный проволокой крестовое)

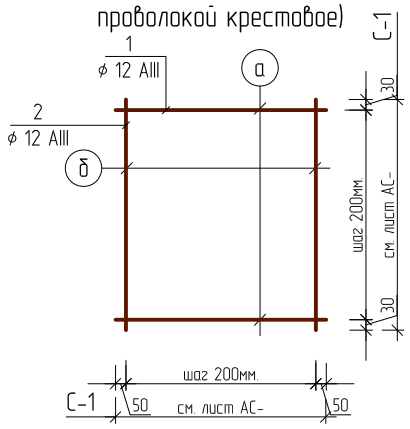

Ведомость деталей

Поз.	Эскиз
Ос-1	120 65 65

Фиксатор

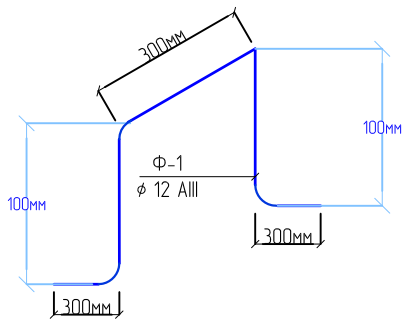

Шпилька Ш-1

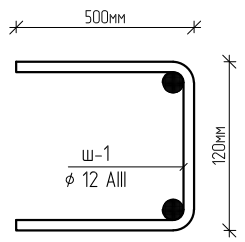

1

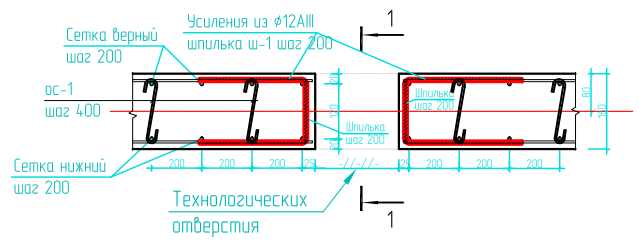

2

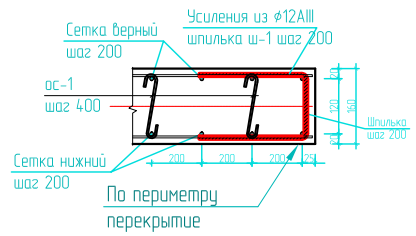

Фрагмент установки фиксатора

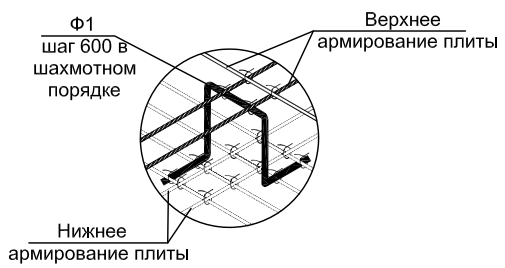

перекрытия

в - в

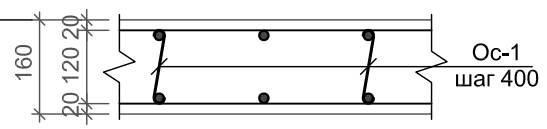

1. Опалубочные чертежи см. лист КЖ-
2. Места стыков арматуры выполнять в разбежку (см. узел А, лист КЖ-). Стыки следует устанавливать на расстоянии: - для нижней зоны не более 1/3 межосевого расстояния, считая от осей несущих конструкций; - для верхней зоны в середине между осями несущих конструкций.
3. Дополнительная арматура устанавливается между стержнями основного армирования на равном от них расстоянии.
4. Арматуру вязать во всех пересечениях вязальной проволокой в соответствии с ГОСТ 10922-2012.
5. В местах отверстий ВК,ОВ,ЭО арматуру не срезать. После монтажа инженерных коммуникаций отверстия заделать бетоном В20.
6. В местах отверстий размером более 300 мм арматуру основного армирования (поз.) разрезать по месту и отогнуть в тело плиты. Дополнительная арматура в местах отверстий устанавливается по узлу усиления (см. лист). Армирование в местах отверстий размером менее 300 мм допускается со сдвижкой проектной арматуры по месту в пределах 100 мм.
7. Защитный слой бетона до рабочей арматуры плиты не менее 20 мм.
8. В спецификациях все основные арматурных сеток по нижнему и верхнему поясу монолитной перекрытие расчитан без учета нахлеста.

Изм.	Кол.уч.	Лист	№док.	Подпись	Дата
Директор		Тошев Б.			
Г.А.П.					
Г.И.П.		Муратов А.			
Разработал		Муратов А.			
Н. контроль		Акрамов Х.			

Дог. № 6/2025г — АС

Отделение Бухарской области " Узбекистанского государственного научно- проектного института по землеустройству «Узгипрозем» "

Здания Бухарского отделения "Узгипрозем".

Стадия	Лист	Листов
РП	101	

Спецификация материалов к армирование монолитной перекрытия толщ-160мм.на отм.+7.120

ООО "Курилишлойиха"

Взам. инв. № | Подпись и дата | Инв. № подл.

Формат А2

Схема усиление нижней грани сеток по направление X продольном с отдельные стержни монолитного перекрытии армосетки 2-го этаже. М 1:100

Спецификация элементов

Марка, поз.	Обозначение	Наименование	Кол-во	Масса ед. кг	Приме-чание
1	2	3	4	5	6
	Детали				
1	ГОСТ 5781-82*	ϕ12 AIII L=600мм	20	0,53	10,65кг

Узел "1"

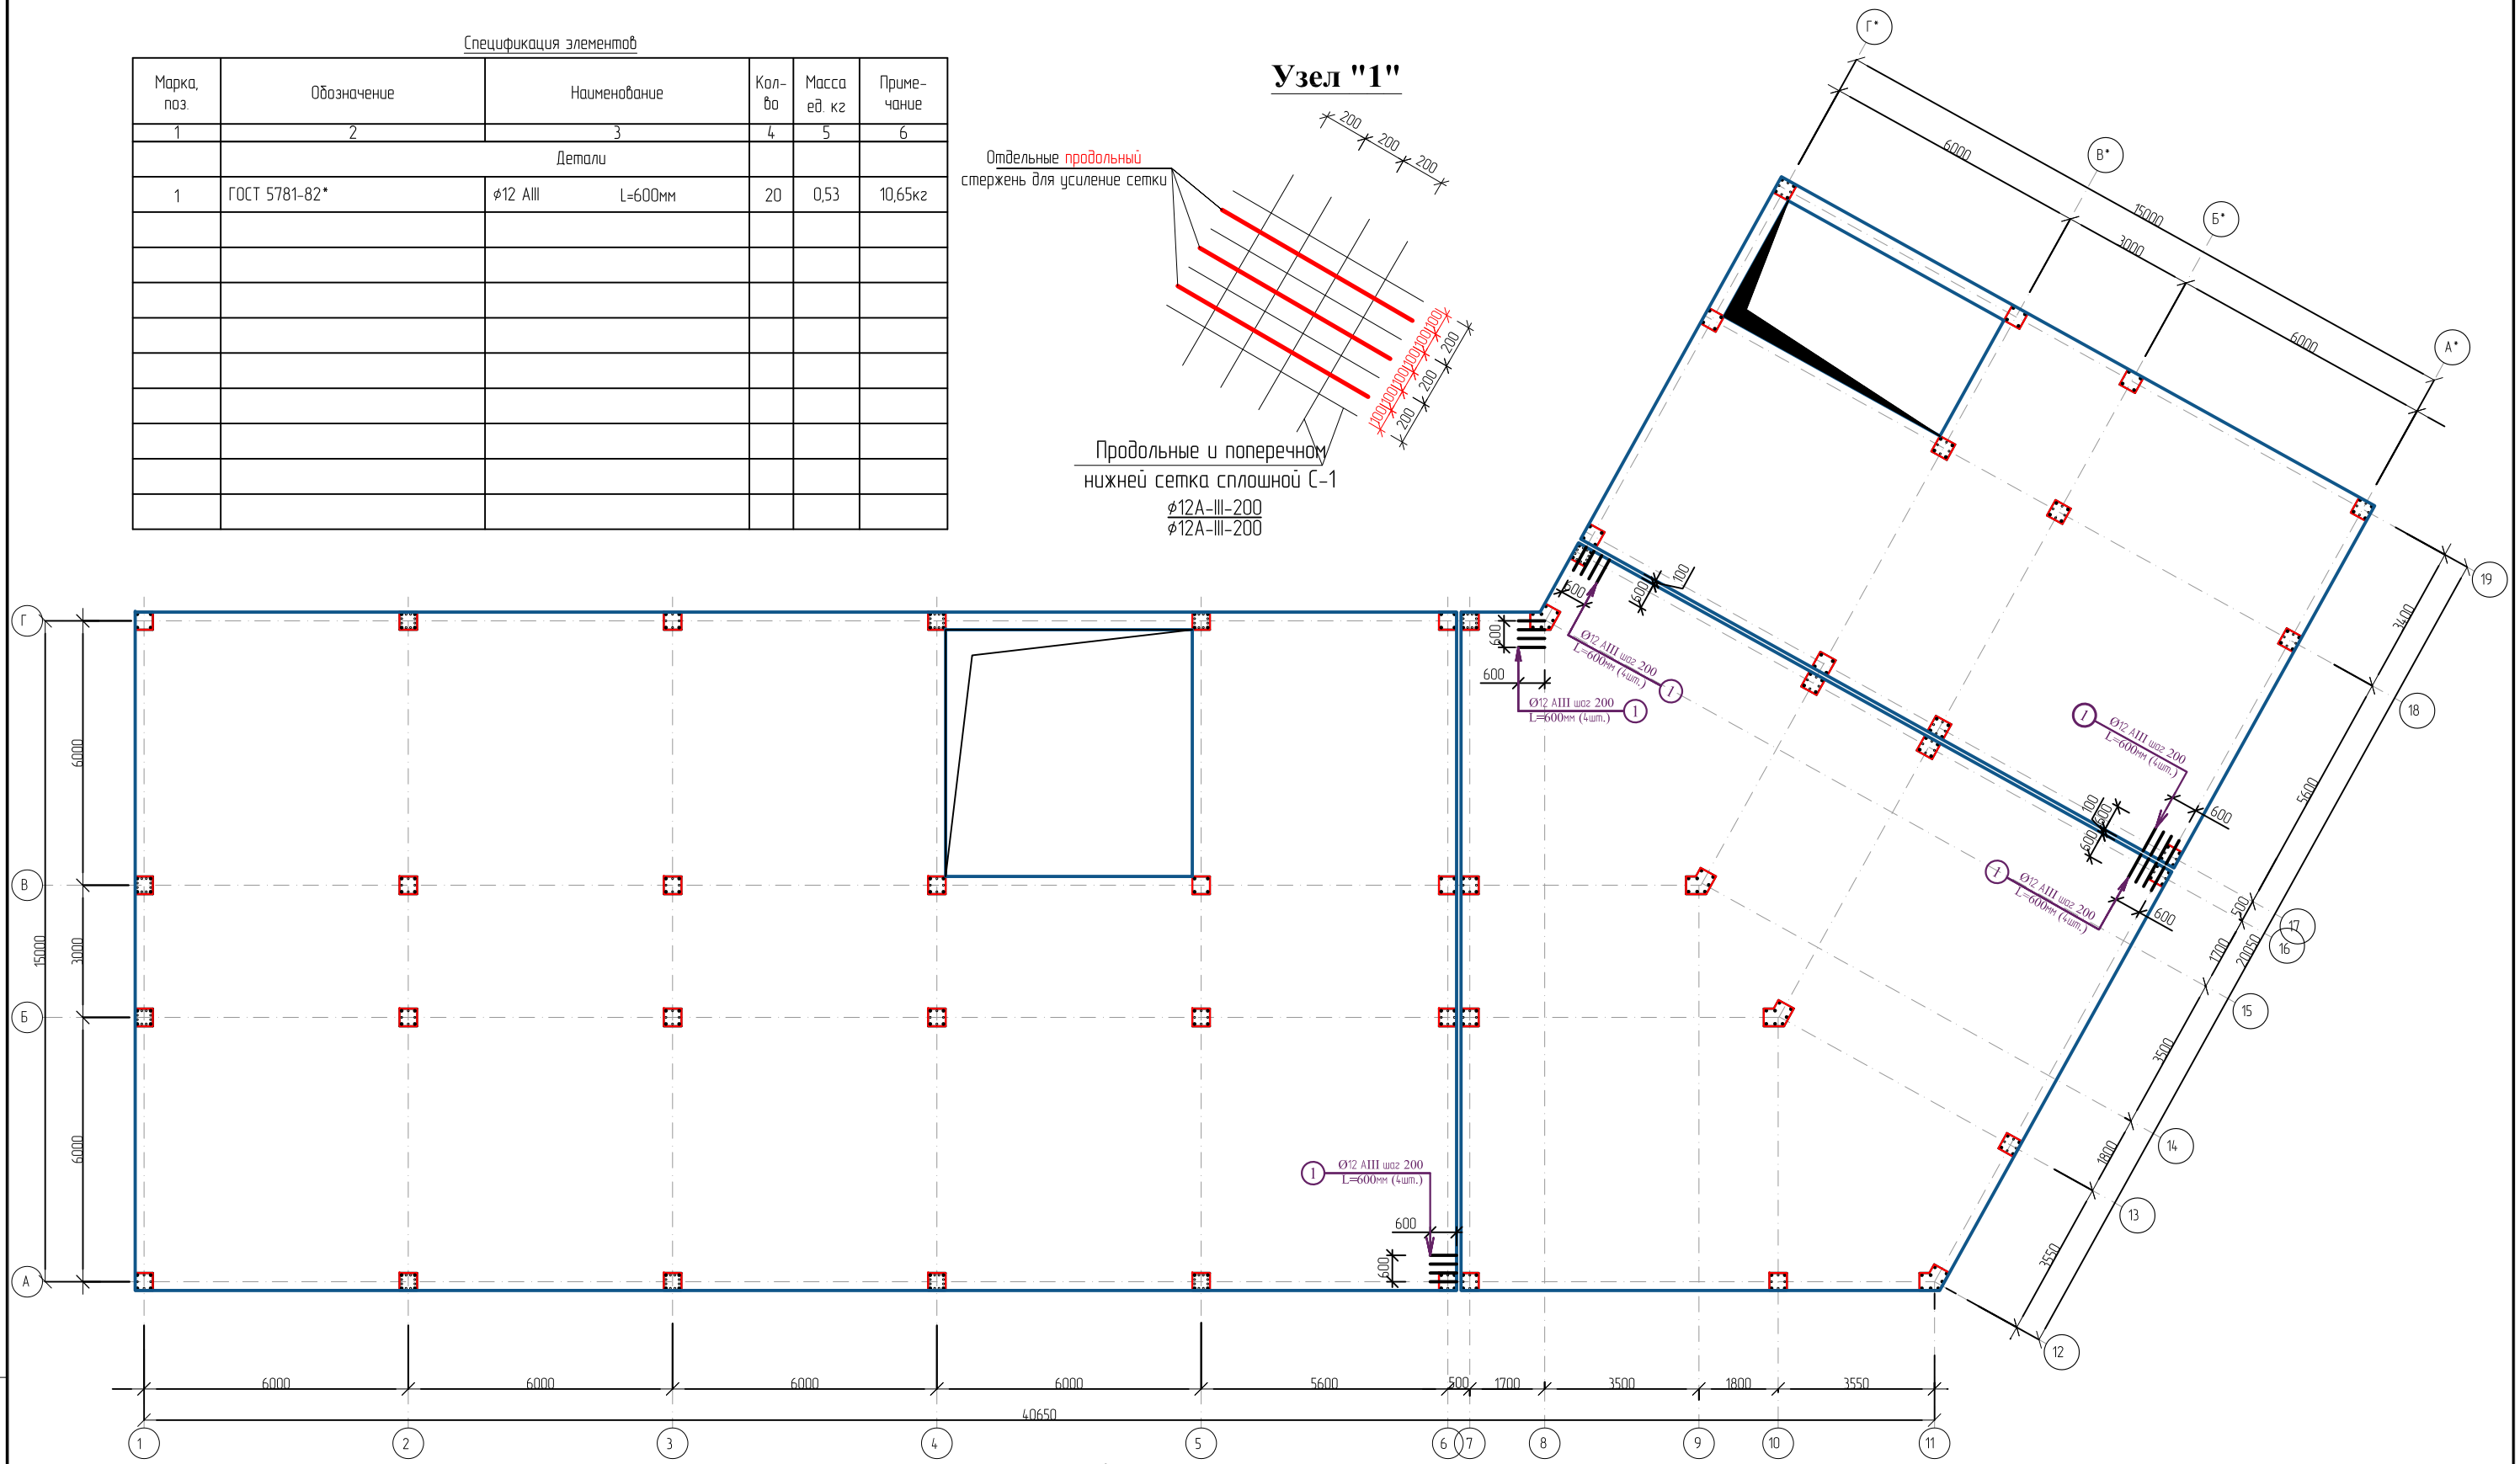

Нахлест продольных стержней

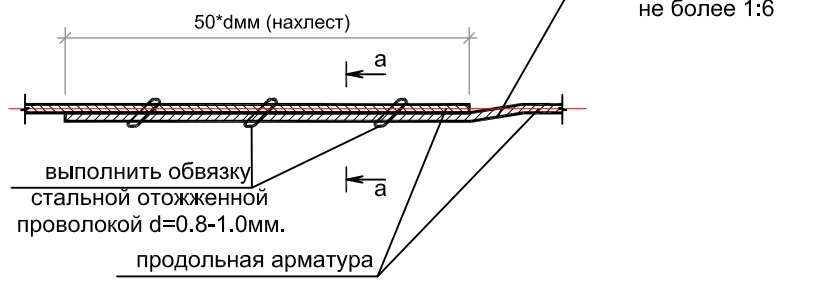

а - а

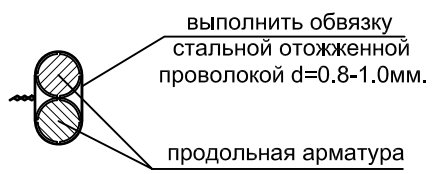

Примечание:

1. Для монолитных перекрытия бетон кл. В20 (М-250)
2. Толщина защитного слоя рабочей арматуры 20 мм.
3. Снятие несущей опалубки производить после достижения бетоном 70% проектной прочности
4. Плоские каркас и сетки перед установкой в опалубку объединить в пространственный каркас

Изм.	Кол.уч	Лист	№док	Подпись	Дата
Директор		Тошев Б.			
Г.А.П.					
Г.И.П.		Муратов А.			
Разработал		Муратов А.			
Н. контроль		Акрамов Х.			

Дог. № 6/2025г — АС

Отделение Бухарской области " Узбекистанского государственного научно- проектного института по землеустройству «Узгипрозем» "

Здания Бухарского отделения "Узгипрозем".

Стадия	Лист	Листов
РП	102	

Схема усиление нижней грани сеток по направление X продольном с отдельные стержни монолитного перекрытии армосетки 2-го этаже.

ООО "Курилишлойиха"

Взам. инв. № | Подпись и дата | Инв. № подл.

Формат А2

Схема усиление нижней грани сеток по направление Y поперечном с отдельные стержни монолитного перекрытии армосетки 2-го этаже. М 1:100

Спецификация элементов

Марка, поз.	Обозначение	Наименование	Кол-во	Масса ед. кг	Приме-чание
1	2	3	4	5	6
		Детали			
1	ГОСТ 5781-82*	ϕ12 AIII L=600мм	77	0,53	41,02кг
2	ГОСТ 5781-82*	ϕ14 AIII L=600мм	4	0,72	2,90кг

Узел "1"

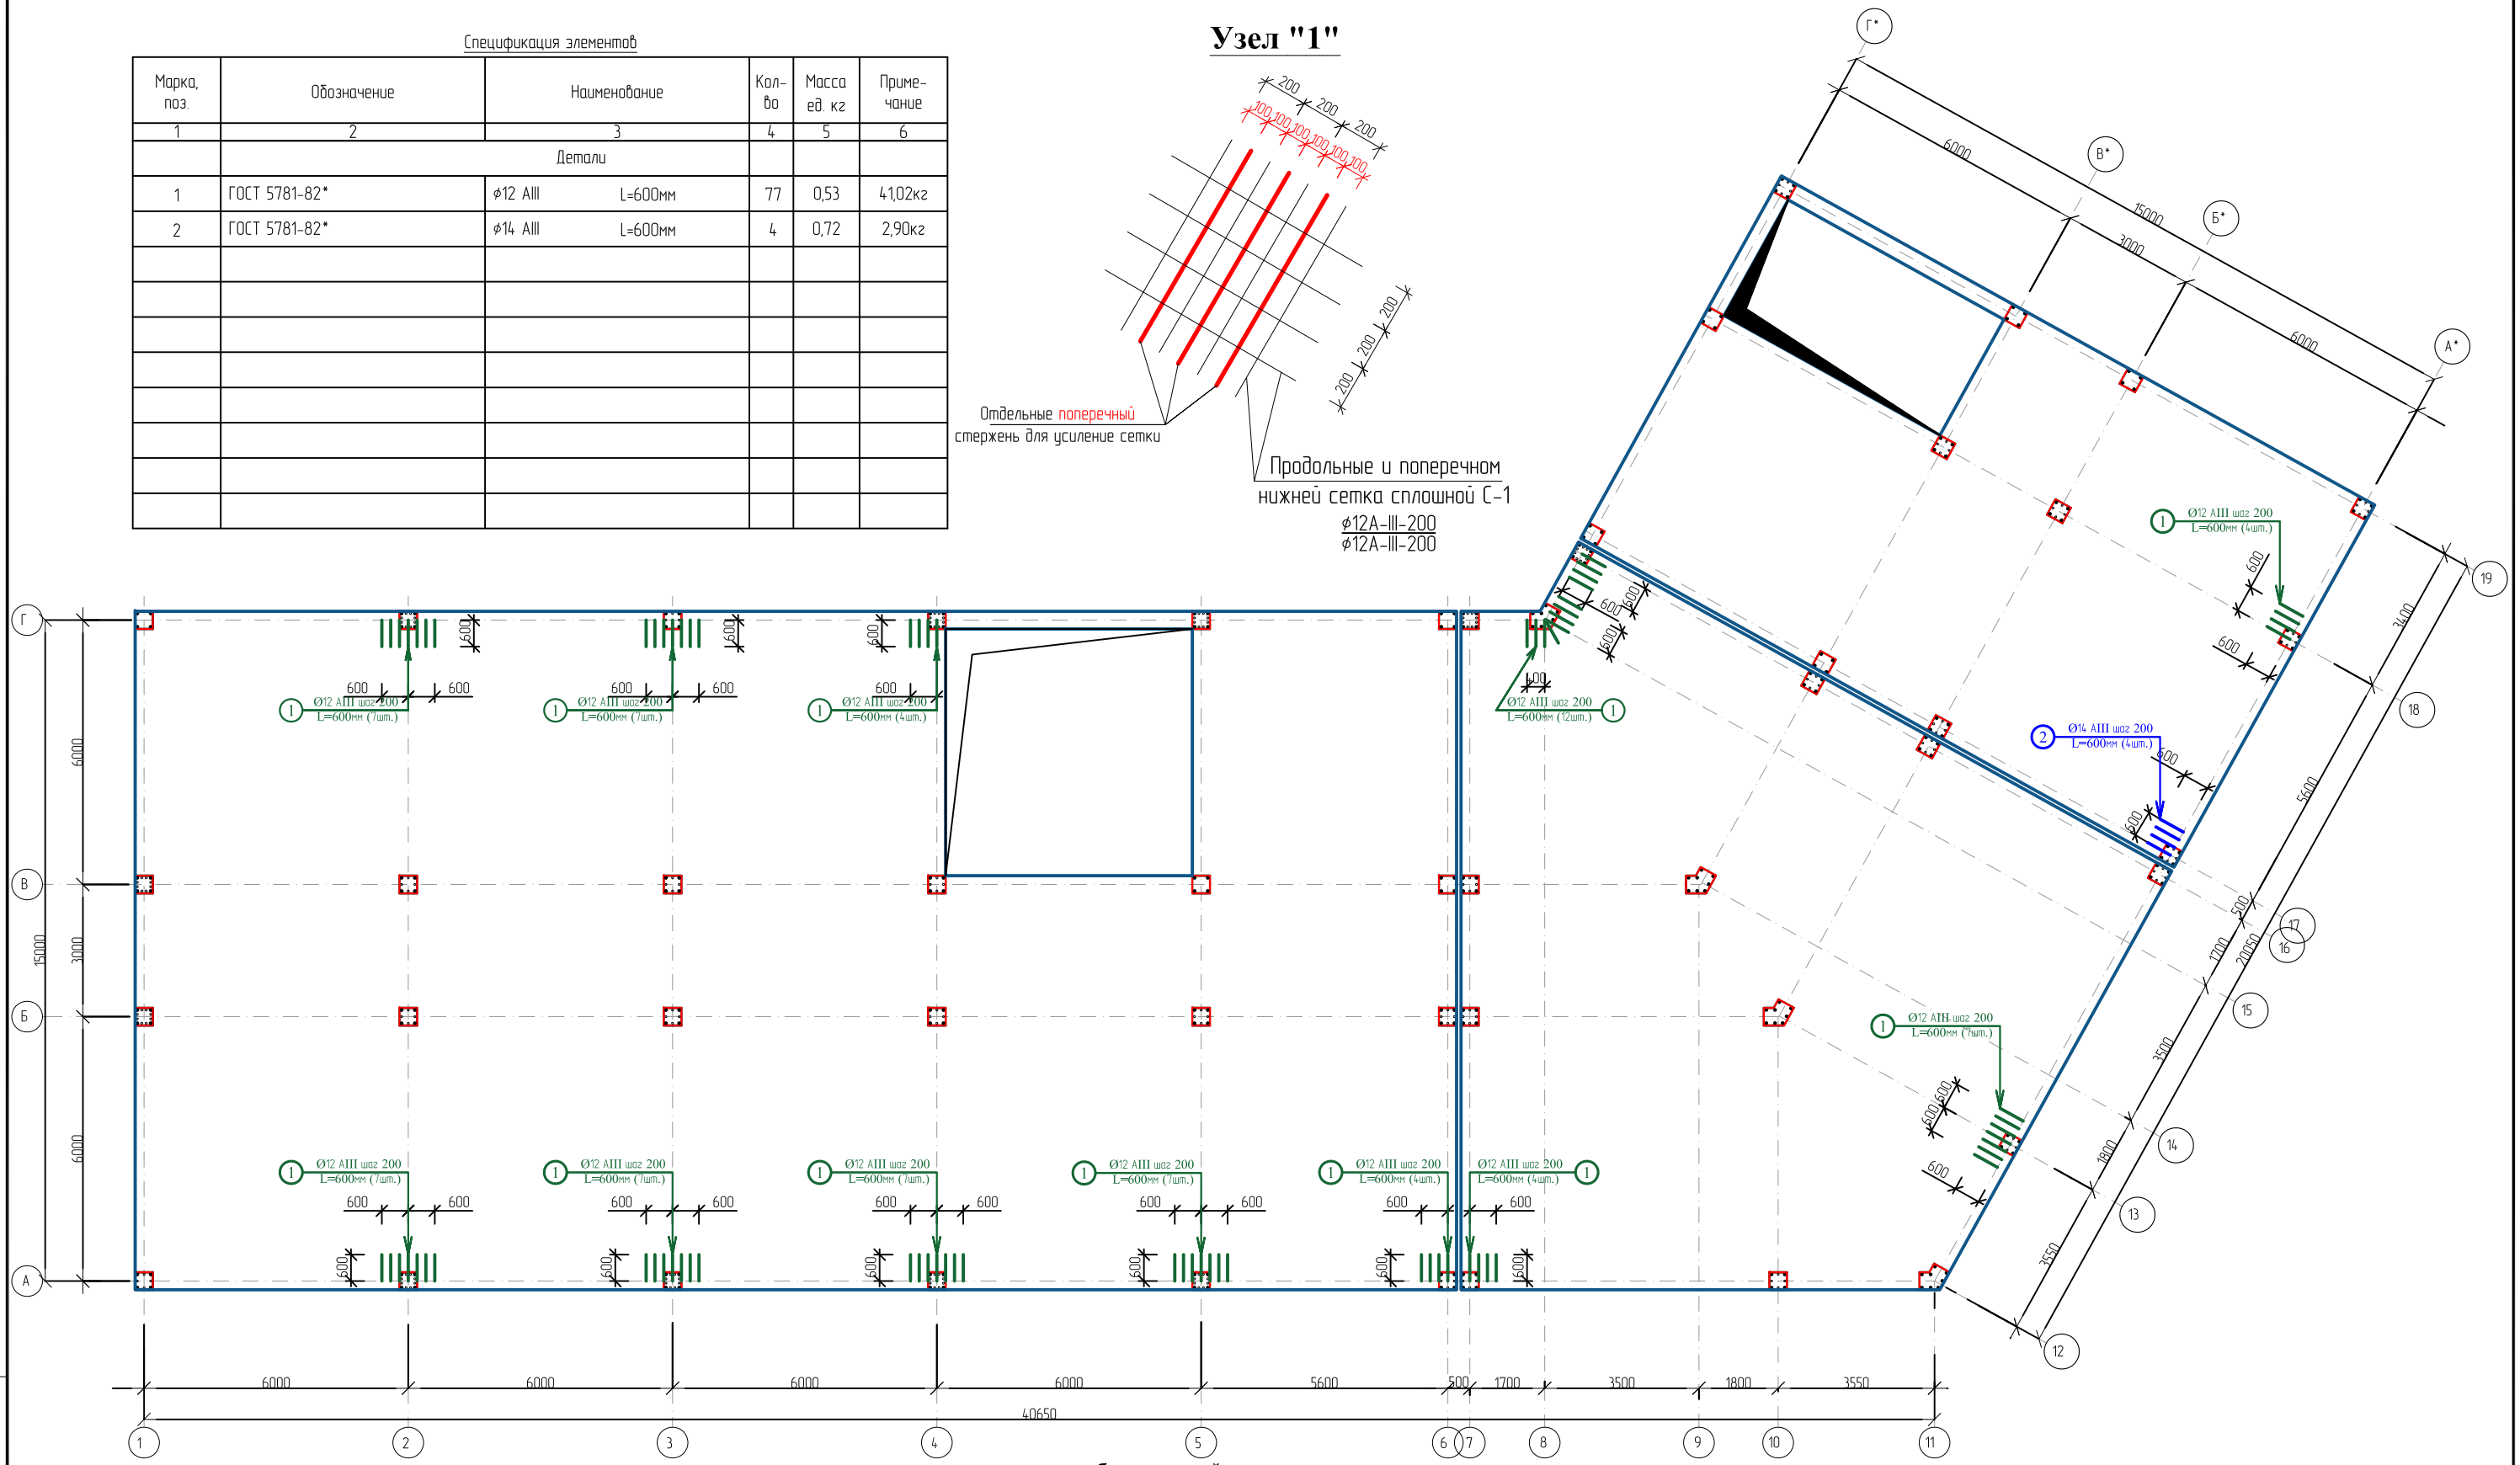

Нахлест продольных стержней

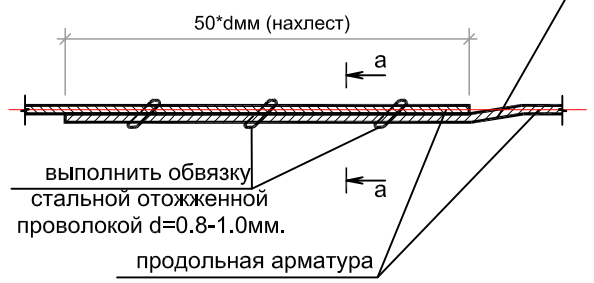

а - а

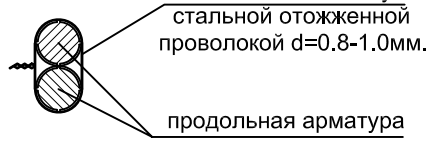

Примечание:

1. Для монолитных перекрытия бетон кл. В20 (М-250)
2. Толщина защитного слоя рабочей арматуры 20 мм.
3. Снятие несущей опалубки производить после достижения бетоном 70% проектной прочности
4. Плоские каркас и сетки перед установкой в опалубку объединить в пространственный каркас

Изм.	Кол.уч	Лист	№док	Подпись	Дата
Директор		Ташев Б.			
Г.А.П.					
Г.И.П.		Муратов А.			
Разработал		Муратов А.			
Н. контроль		Акрамов Х.			

Дог. № 6/2025г — АС

Отделение Бухарской области " Узбекистанского государственного научно- проектного института по землеустройству «Узгипрозем» "

Здания Бухарского отделения "Узгипрозем".

Стадия	Лист	Листов
РП	103	

Схема усиление нижней грани сеток по направление Y поперечном с отдельные стержни монолитного перекрыти армосетки. 2-го этаже.

ООО "Курилишлойиха"

Взам. инв. № | Подпись и дата | Инв. № подл.

Формат А2

Схема усиление верхней грани сеток по направление X продольном с отдельные стержни монолитного перекрытии армосетки 2-го этаже. М 1:100

Спецификация элементов

Марка, поз.	Обозначение	Наименование		Кол-во	Масса ед. кг	Приме-чание
1	2	3		4	5	6
		Детали				
1	ГОСТ 5781-82*	ϕ10 AIII	L=800мм	94	0,49	46,39кг
2	ГОСТ 5781-82*	ϕ12 AIII	L=800мм	33	0,71	23,44кг
3	ГОСТ 5781-82*	ϕ14 AIII	L=800мм	5	0,96	4,84кг
4	ГОСТ 5781-82*	ϕ12 AIII	L=1200мм	12	1,06	12,78кг

Узел "1"

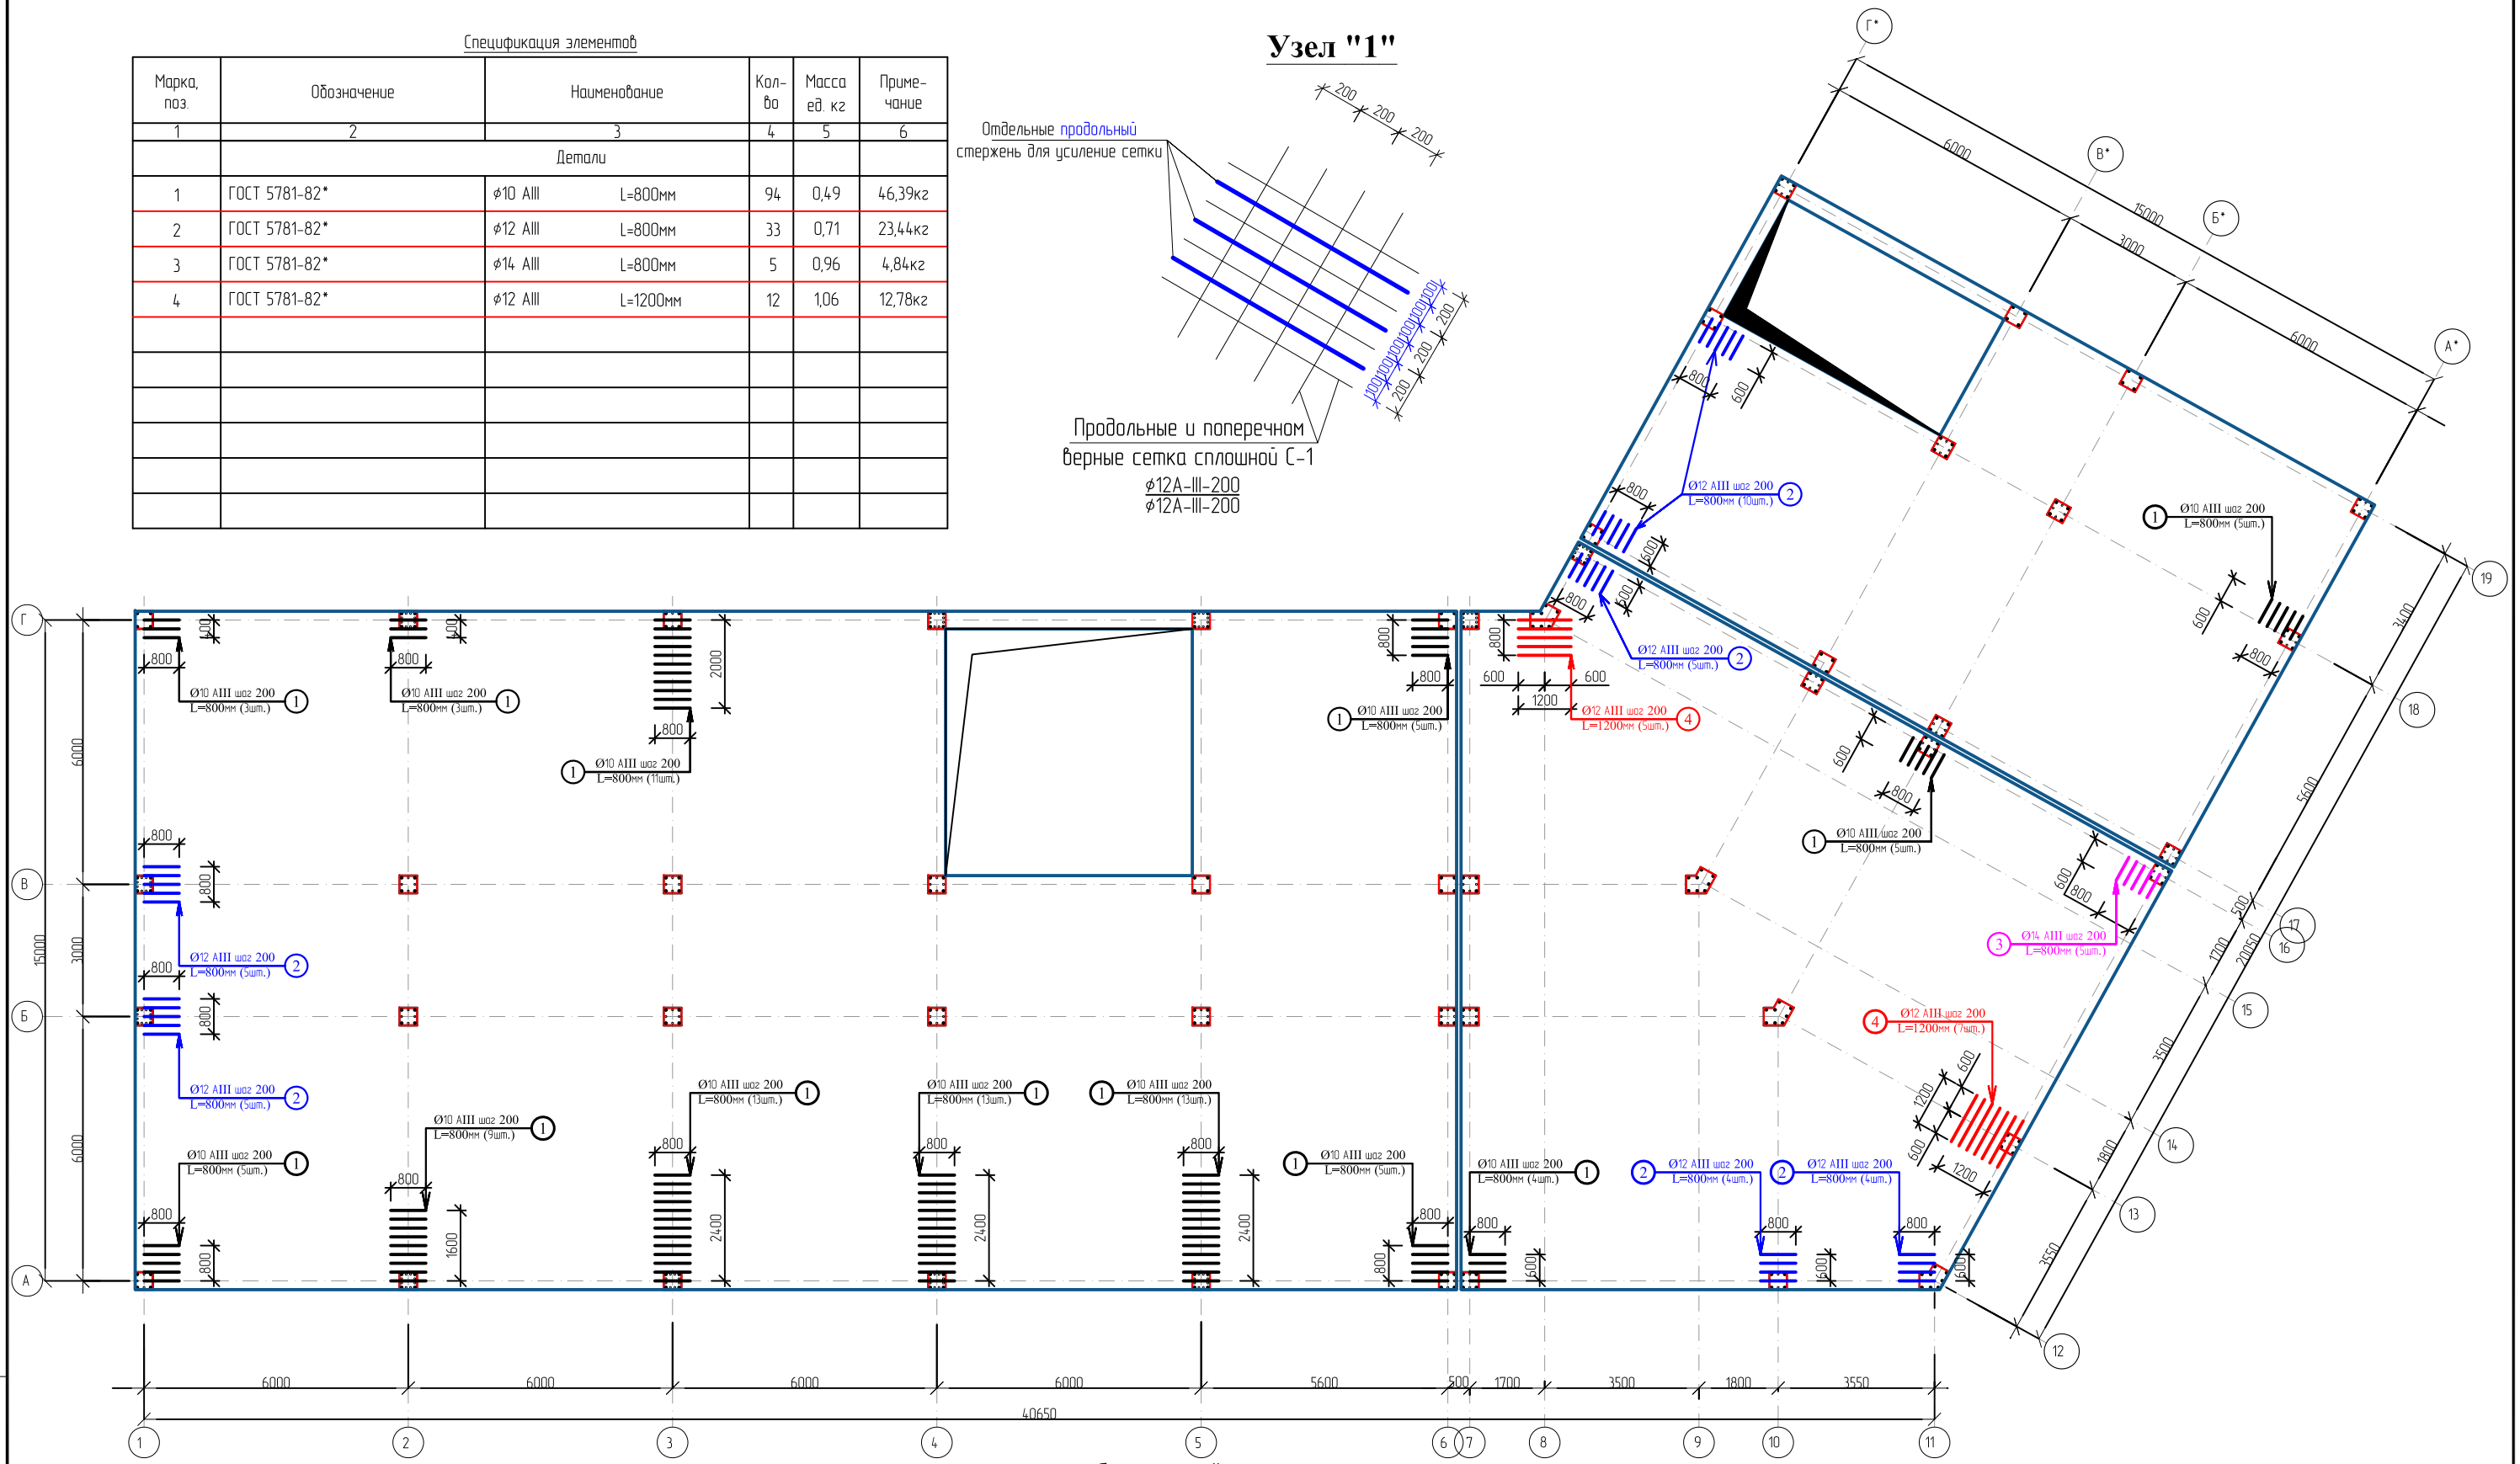

Нахлест продольных стержней

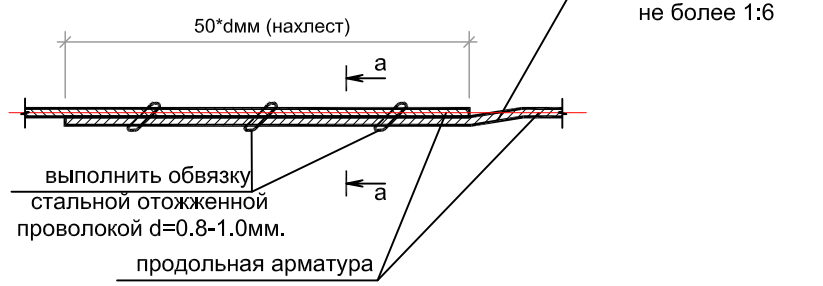

а - а

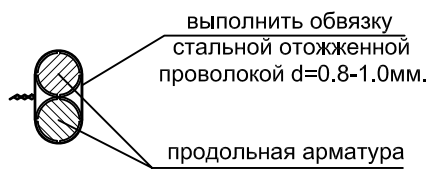

Примечание:

1. Для монолитных перекрытия бетон кл. В20 (М-250)
2. Толщина защитного слоя рабочей арматуры 20 мм.
3. Снятие несущей опалубки производить после достижения бетоном 70% проектной прочности
4. Плоские каркас и сетки перед установкой в опалубку объединить в пространственный каркас

Изм.	Кол.уч	Лист	№док	Подпись	Дата
Директор		Тошев Б.			
Г.А.П.					
Г.И.П.		Муратов А.			
Разработал		Муратов А.			
Н. контроль		Акрамов Х.			

Дог. № 6/2025г — АС

Отделение Бухарской области " Узбекистанского государственного научно- проектного института по землеустройству «Узгипрозем» "

Здания Бухарского отделения "Узгипрозем".

Стадия	Лист	Листов
РП	104	

Схема усиление верхней грани сеток по направление X продольном с отдельные стержни монолитного перекрытии армосетки 2-го этаже.

ООО "Курилишлойиха"

Взам. инв. № | Подпись и дата | Инв. № подл.

Формат А2

Схема усиление верхней грани сеток по направление Y поперечном с отдельные стержни монолитного перекрытии армосетки 2-го этаже. М 1:100

Спецификация элементов

Марка, поз.	Обозначение	Наименование		Кол-во	Масса ед. кг	Приме-чание
1	2	3		4	5	6
		Детали				
1	ГОСТ 5781-82*	⌀8 AIII	L=600мм	6	0,23	1,42кг
2	ГОСТ 5781-82*	⌀18 AIII	L=600мм	5	1,2	6,0кг
3	ГОСТ 5781-82*	⌀8 AIII	L=1000мм	70	0,39	27,65кг
4	ГОСТ 5781-82*	⌀12 AIII	L=1000мм	32	0,888	28,41кг

Узел "1"

Отдельные поперечный стержень для усиление сетки

Продольные и поперечном верные сетка сплошной С-1

⌀10А-III-200 / ⌀10А-III-200

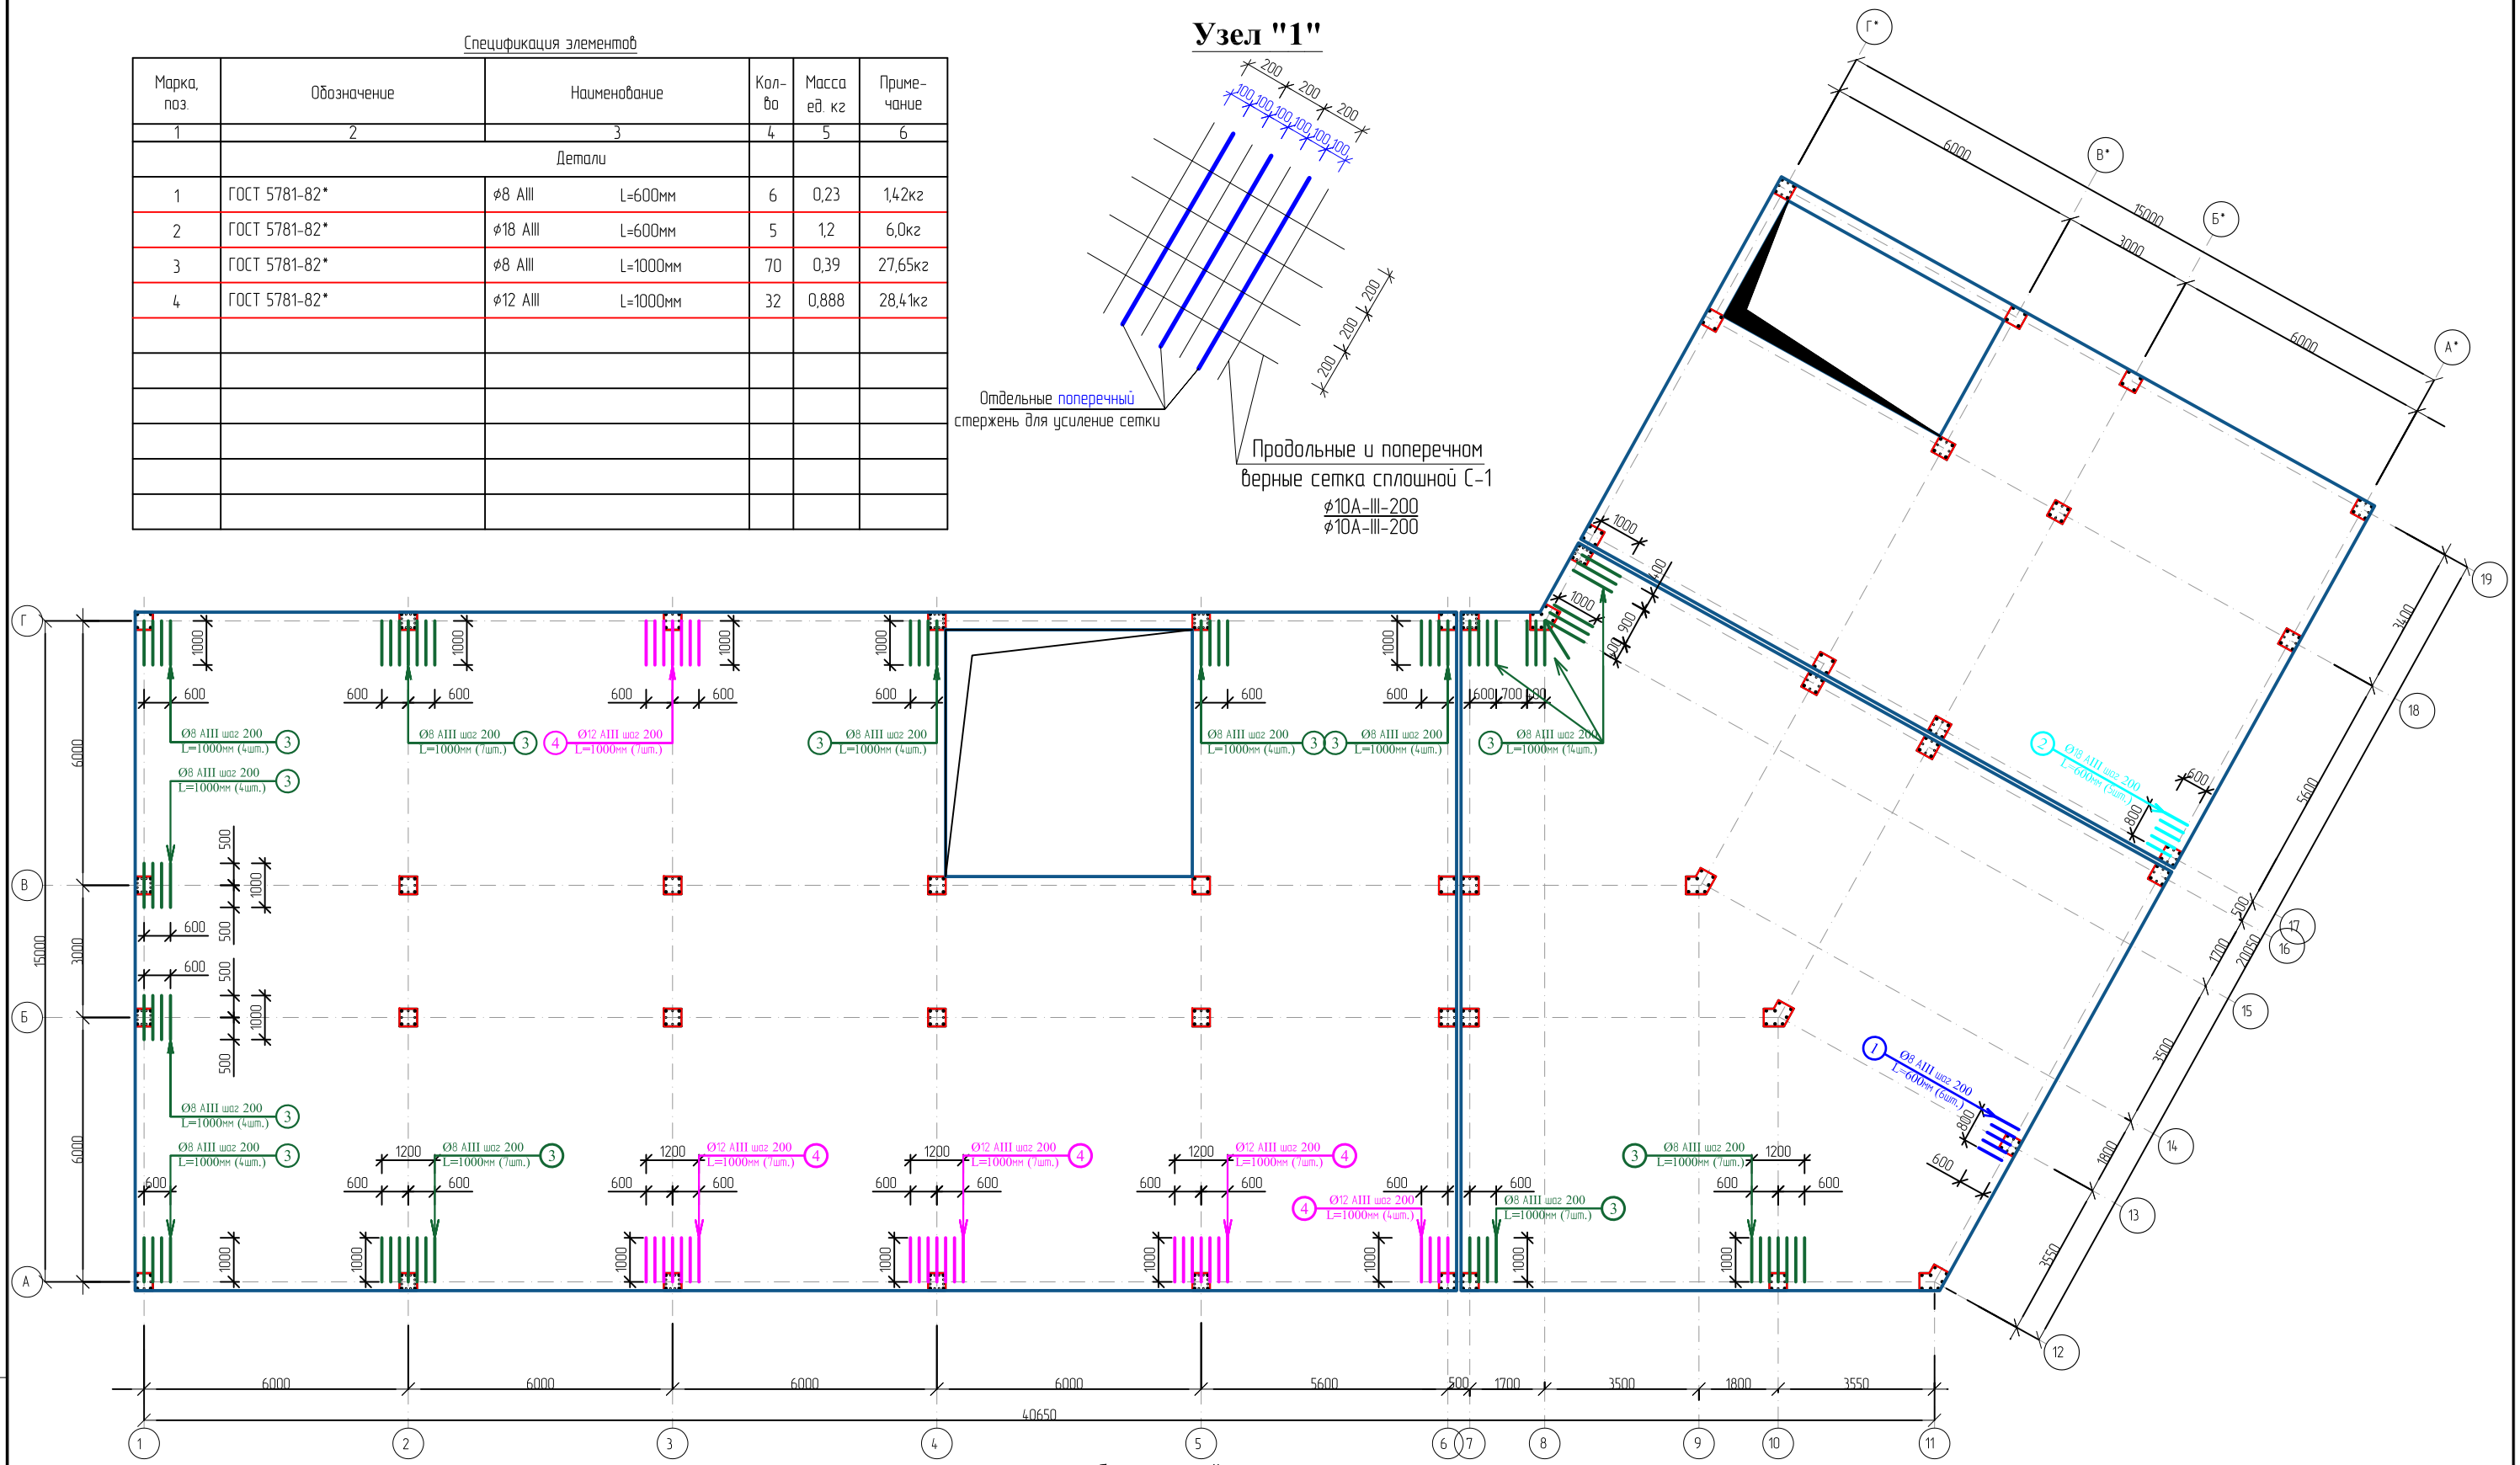

Нахлест продольных стержней

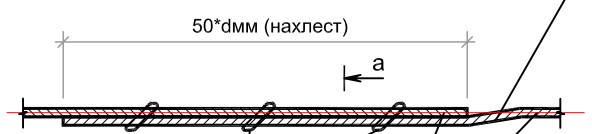

отгиб продольной арматуры с уклоном не более 1:6

выполнить обвязку стальной отожженной проволокой d=0.8-1.0мм.

продольная арматура

а - а

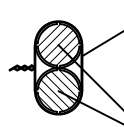

выполнить обвязку стальной отожженной проволокой d=0.8-1.0мм.

продольная арматура

Примечание:

1. Для монолитных перекрытия бетон кл. В20 (М-250)
2. Толщина защитного слоя рабочей арматуры 20 мм.
3. Снятие несущей опалубки производить после достижения бетоном 70% проектной прочности
4. Плоские каркас и сетки перед установкой в опалубку объединить в пространственный каркас

Изм.	Кол.уч.	Лист	№док.	Подпись	Дата
Директор		Тошев Б.			
Г.А.П.					
Г.И.П.		Муратов А.			
Разработал		Муратов А.			
Н. контроль		Акрамов Х.			

Дог. № 6/2025г — АС

Отделение Бухарской области " Узбекистанского государственного научно- проектного института по землеустройству «Узгипрозем» "

Здания Бухарского отделения "Узгипрозем".

Стадия	Лист	Листов
РП	105	

Схема усиление верхней грани сеток по направление Y поперечном с отдельные стержни монолитного перекрыти армосетки. 2-го этаже.

ООО "Курилишлойиха"

Взам. инв. № | Подпись и дата | Инв. № подл.

Формат А2

Схема расположения монолитной покрытия 3-го этажа на отм. +10.720.

Выборка металла перекрытия

	Наименование		Всего.
1	ГОСТ 5781-82* ф8AI		1850.05 кг
2	ГОСТ 5781-82* ф8AIII		40.72 кг
3	ГОСТ 5781-82* ф10AIII		93.52 кг
4	ГОСТ 5781-82* ф12AIII		74893.08 кг
5	ГОСТ 5781-82* ф14AIII		29.52 кг
6	ГОСТ 5781-82* ф16AIII		737.46 кг
7	ГОСТ 5781-82* ф18AIII		6.0 кг
8	РСТ Уз 707-96	Бетон кл. В 20 (М-250)	489,92 м³

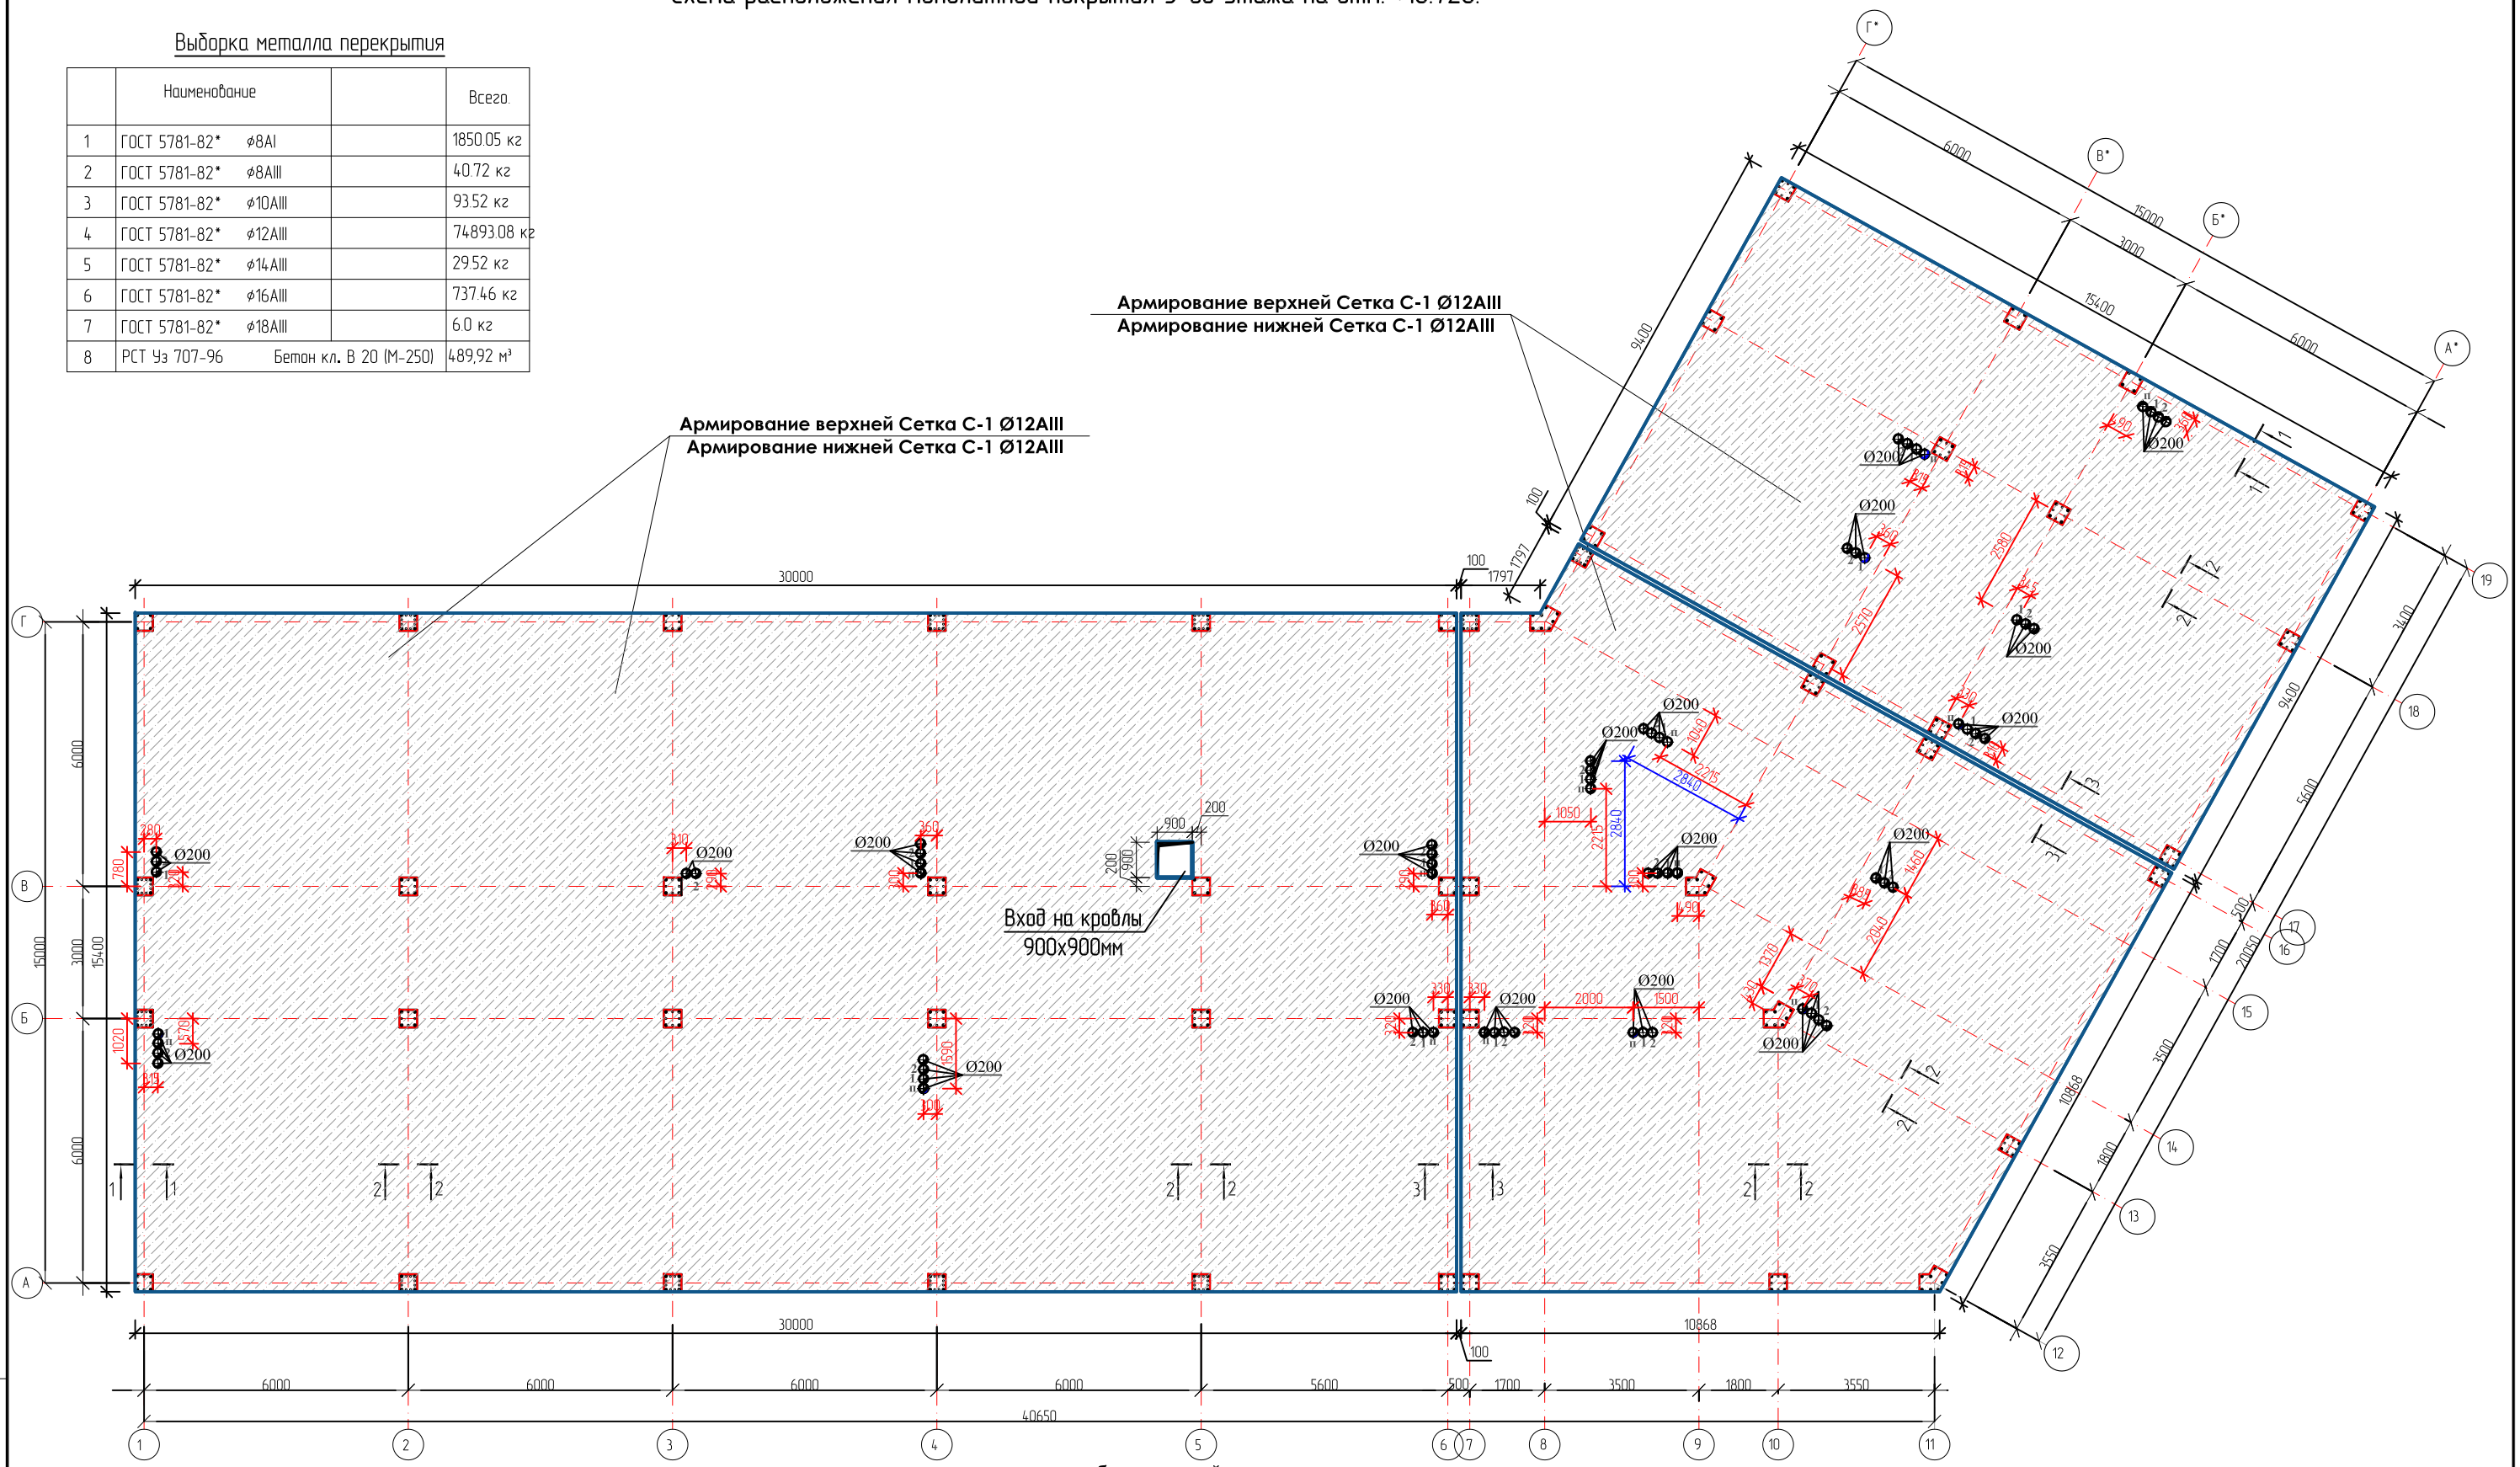

Нахлест продольных стержней

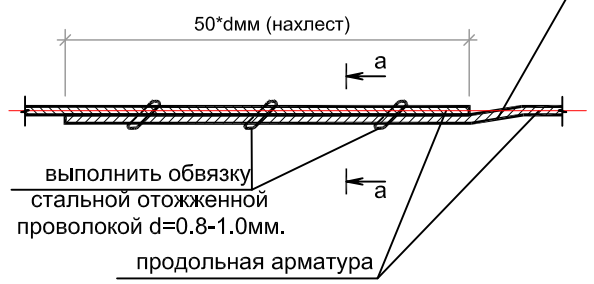

а - а

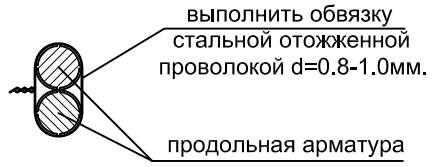

Примечание:

1. Для монолитных перекрытия бетон кл. В20 (М-250)
2. Толщина защитного слоя рабочей арматуры 20 мм.
3. Снятие несущей опалубки производить после достижения бетоном 70% проектной прочности
4. Плоские каркас и сетки перед установкой в опалубку объединить в пространственный каркас

Изм.	Кол.уч	Лист	№док	Подпись	Дата
Директор		Тошев Б.			
Г.А.П.					
Г.И.П.		Муратов А.			
Разработал		Муратов А.			
Н. контроль		Акрамов Х.			

Дог. № 6/2025г — АС

Отделение Бухарской области " Узбекистанского государственного научно- проектного института по землеустройству «Узгипрозем» "

Здания Бухарского отделения "Узгипрозем".

Стадия	Лист	Листов
РП	106	

Схема расположения монолитной покрытия 3-го этажа на отм.+10.720

ООО "Курилишлойиха"

Взам. инв. № | Подпись и дата | Инв. № подл.

Формат А2

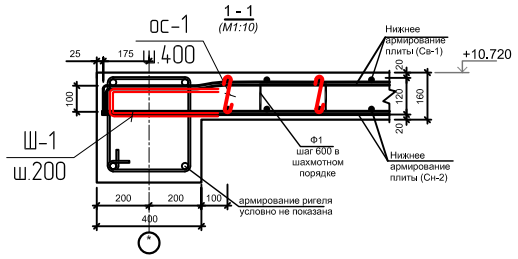

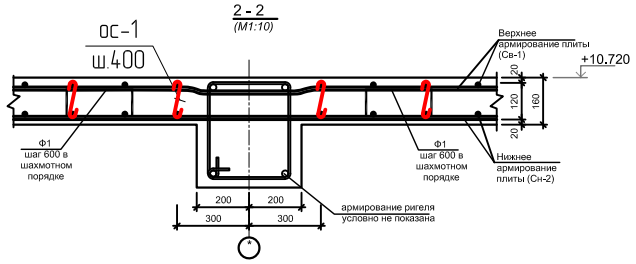

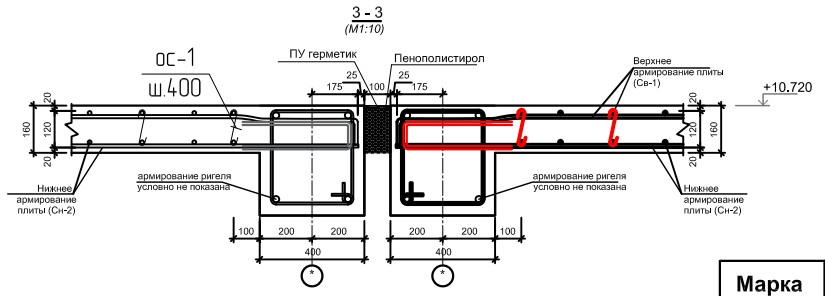

Спецификация материалов к армирование монолитной покрытия толщ-160мм.

Марка поз.	Обозначение	Наименование	кол. шт	Масса кг.	Всего.
МП-1		**Сплошное армирование**	1		рас. 1/шт
С-1	ГОСТ 8478-66	С $\frac{\phi12AIII\text{-}200мм}{\phi12AIII\text{-}200мм}$ $S_{общ}$=801.15 м²	2	8.88	14228.42 кг
ос-1	ГОСТ 5781-82*	ϕ 8 AI L=250 мм.	4940	0.098	484.12 кг
ш-1	ГОСТ 5781-82*	ϕ 12 AIII L=1120 мм.	2854	0.99	2825.46 кг
ф-1	ГОСТ 5781-82*	ϕ 12 AIII L=1100 мм.	2175	0.97	2109.75 кг
		Бетон кл. В20 (М-250)			128.18м³

Нахлест продольных стержней

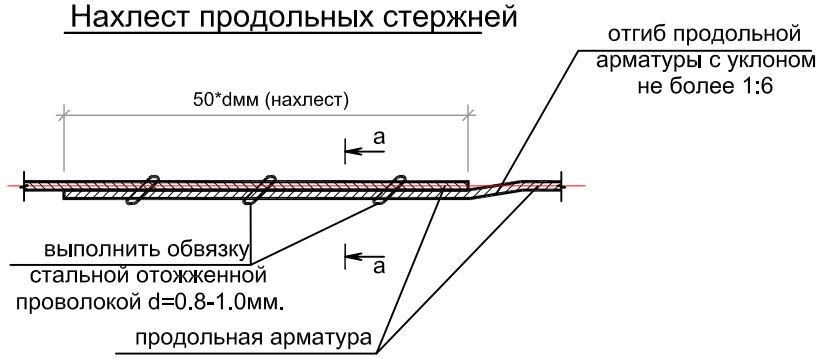

Фрагмент А

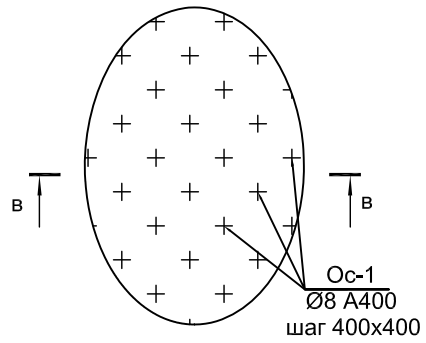

а - а

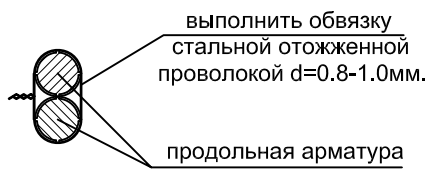

Сетка С в,н-1
(соединение вязальный проволокой крестовое)

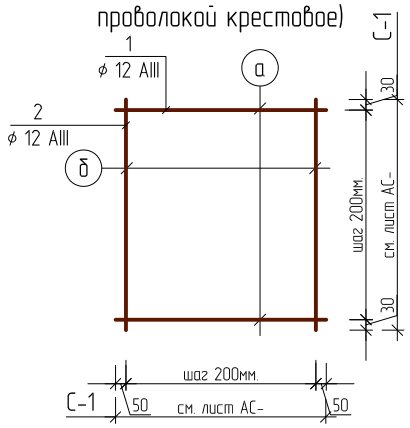

Ведомость деталей

Поз.	Эскиз
Ос-1	120 65 65

в - в

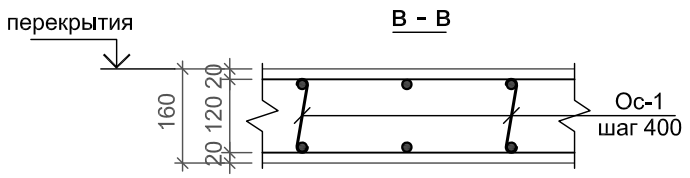

Шпилька Ш-1

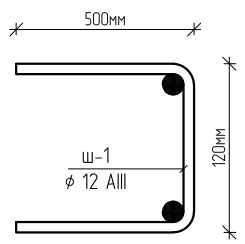

Фиксатор

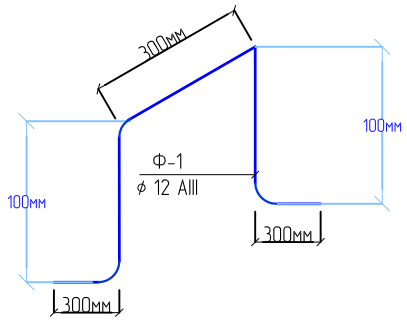

1

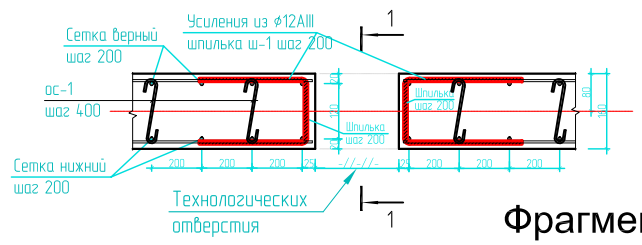

2

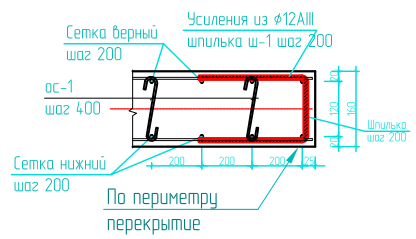

Фрагмент установки фиксатора

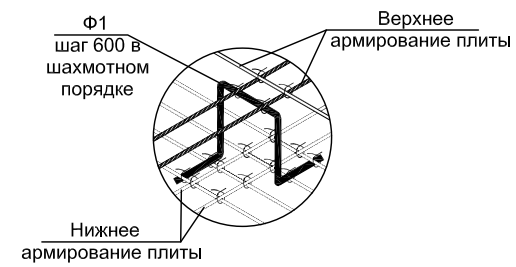

1. Опалубочные чертежи см. лист КЖ-
2. Места стыков арматуры выполнять в разбежку (см. узел А, лист КЖ-). Стыки следует устанавливать на расстоянии: - для нижней зоны не более 1/3 межосевого расстояния, считая от осей несущих конструкций; - для верхней зоны в середине между осями несущих конструкций.
3. Дополнительная арматура устанавливается между стержнями основного армирования на равном от них расстоянии.
4. Арматуру вязать во всех пересечениях вязальной проволокой в соответствии с ГОСТ 10922-2012.
5. В местах отверстий ВК,ОВ,ЭО арматуру не срезать. После монтажа инженерных коммуникаций отверстия заделать бетоном В20.
6. В местах отверстий размером более 300 мм арматуру основного армирования (поз.) разрезать по месту и отогнуть в тело плиты. Дополнительная арматура в местах отверстий устанавливается по узлу усиления (см. лист). Армирование в местах отверстий размером менее 300 мм допускается со сдвижкой проектной арматуры по месту в пределах 100 мм.
7. Защитный слой бетона до рабочей арматуры плиты не менее 20 мм.
8. В спецификациях все основные арматурных сеток по нижнему и верхнему поясу монолитной перекрытие расчитан без учета нахлеста.

Взам. инв. №	Подпись и дата	Инв. № подл.

Изм.	Кол.уч.	Лист	№док.	Подпись	Дата				
Директор		Тошев Б.				Дог. № 6/2025г			АС
Г.А.П.						Отделение Бухарской области " Узбекистанского государственного научно- проектного института по землеустройству «Узгипрозем» "			
Г.И.П.		Муратов А.				Здания Бухарского отделения "Узгипрозем".	Стадия	Лист	Листов
Разработал		Муратов А.					РП	107	
Н. контроль		Акрамов Х.				Спецификация материалов к армирование монолитной перекрытия толщ-160мм.на отм.+10.720	ООО "Курилишлойиха"		

Формат А2

План парапета. М;1-100.

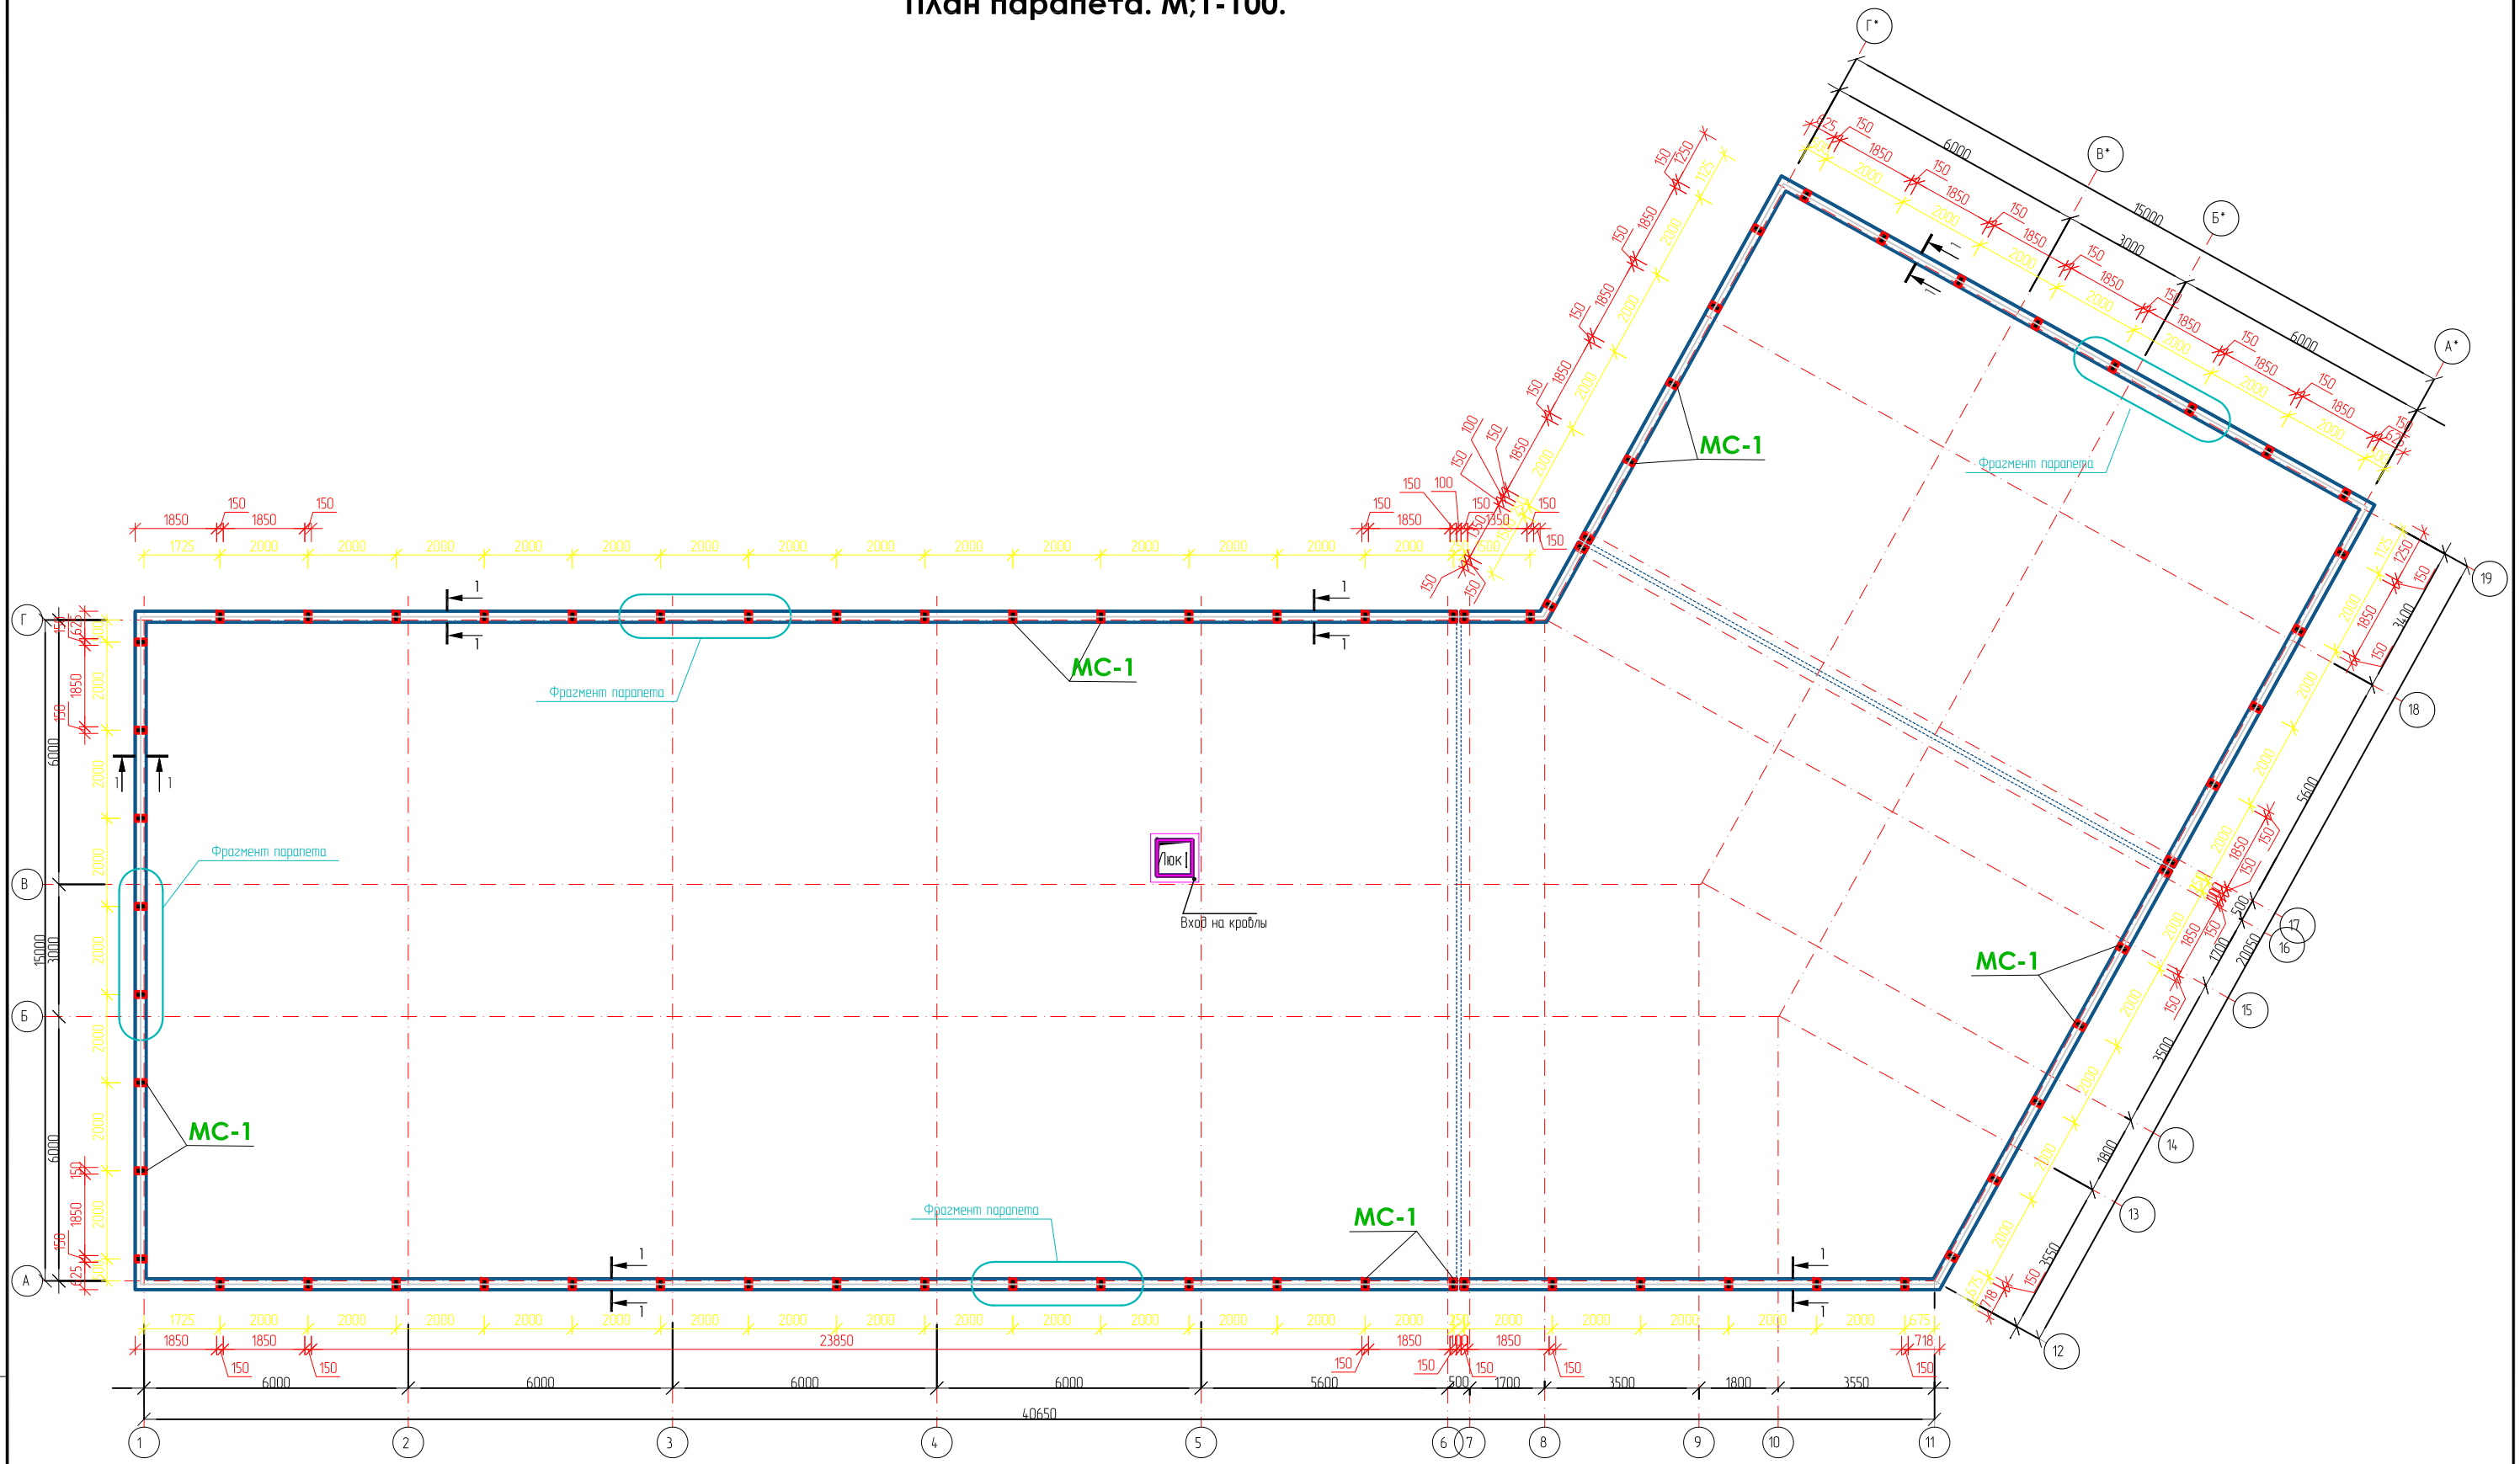

						Дог. № 6/2025г		АС
						Отделение Бухарской области " Узбекистанского госудаpственного научно- проектного института по землеустройству «Узгипрозем» "		
Изм.	Кол.уч.	Лист	№дог.	Подпись	Дата			
Директор		Тошев Б.				Здания Бухарского отделения "Узгипрозем".	Стадия	Лист	Листов
Г.А.П.							РП	108	
Г.И.П.		Муратов А.							
Разработал		Муратов А.				План парапета. М;1-100.	ООО "Курилишлойиха"		
Н. контроль		Акрамов Х.							

Взам. инв. №

Подпись и дата

Инв. № подл.

Формат А2

Фрагмент развертки парапета .

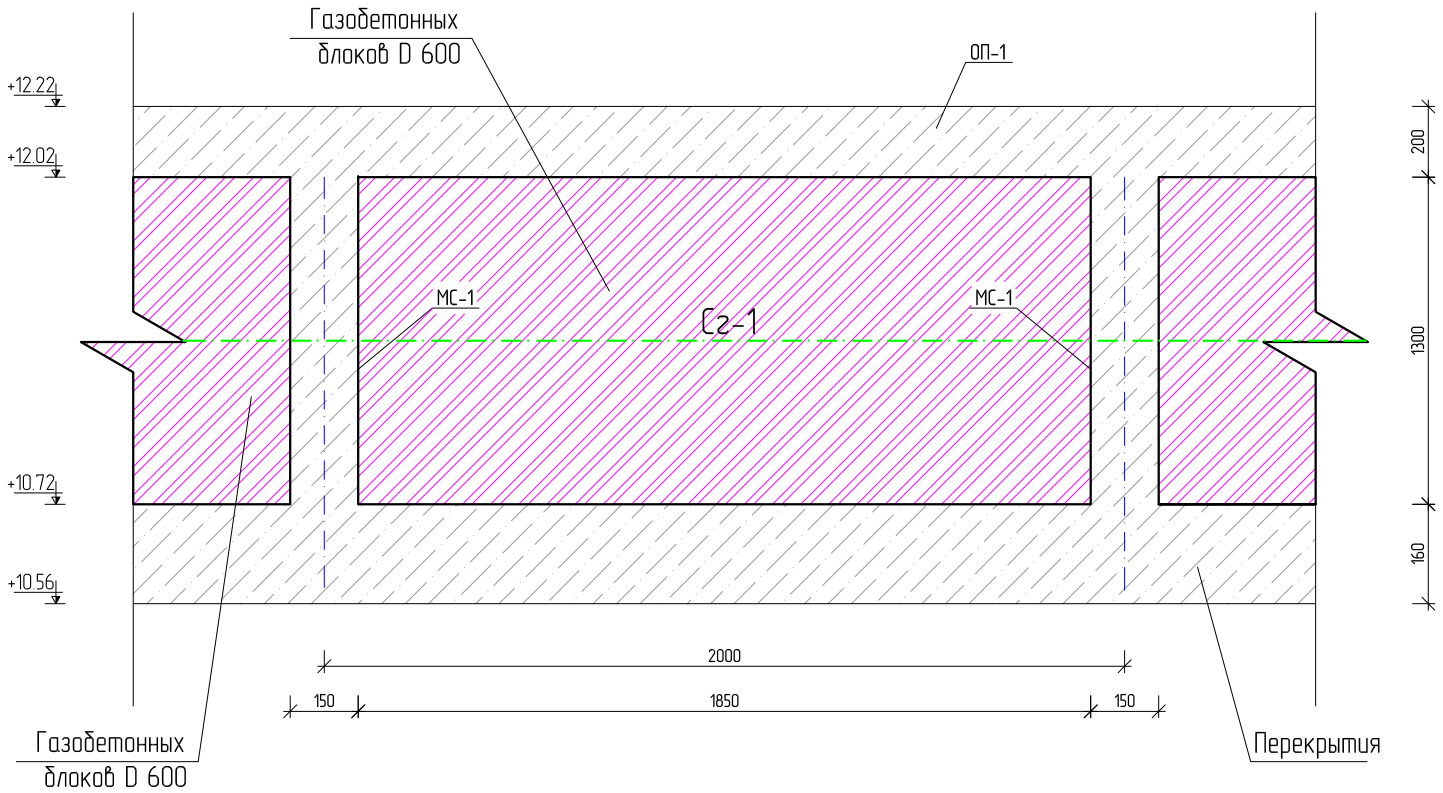

Спецификация элементов парапета

Марка поз.	Обозначение		кол. шт	Масса кг.	Всего.
МС-1		МС-1 шт	72		рас./1 шт
		Вертикальные Каркас ВКР-1			
1	Гост 5781-82*	⌀12 AIII L=1480мм.	2	1.31	2.62 кг
2	Гост 5781-82*	⌀6 AI L=270мм.	13	0,059	0,779 кг
		Бетон В20 (М-250)			0.048 м³
		Пояс ОП-1 пм	133,93		
		Горизонтальный Каркас ГКР-1			рас./1 пм
3	Гост 5781-82*	⌀10 AIII L=1000мм.	4	0.617	2,468 кг
4	Гост 5781-82*	⌀6 AI L=940мм.	4	0.20	0.8 кг
		Бетон В20 (М-250)			0.05 м³
А-1		Анкер-А-1 шт	72		рас./1 шт
5	Гост 5781-82*	⌀12 AIII L=1460мм.	1	1.29	1.29 кг
		Газоблок прямые для парапета D 600.			40.07 м³
		Сетка СГ-1 (для t=250)	133.93		пм.
6	Гост 5781-82*	⌀5 BpI поз.м.	267,86	0.154	41,25 кг
7	Гост 5781-82*	⌀3 BpI L=250	446	0.01375	6,13 кг

Разрез 1-1

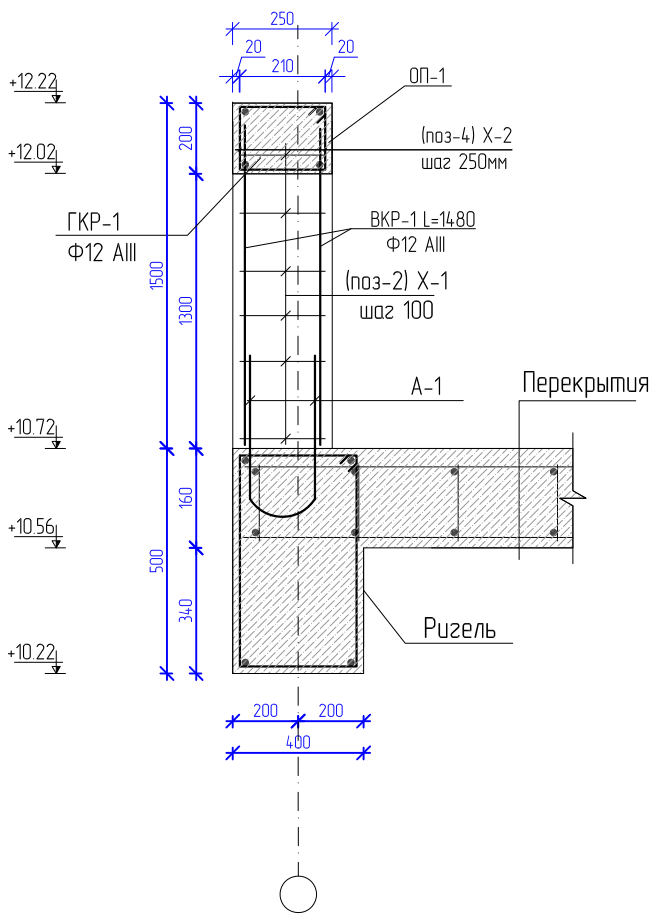

СГ–1 (для парапета t=250мм)

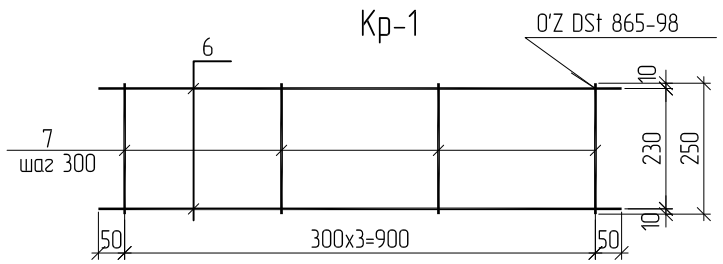

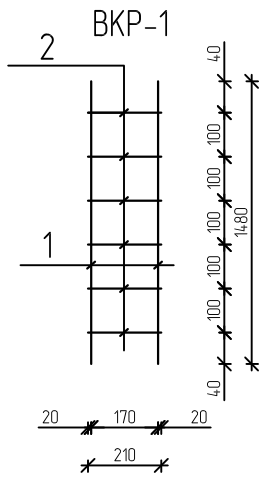

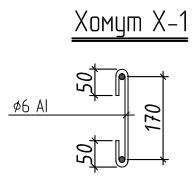

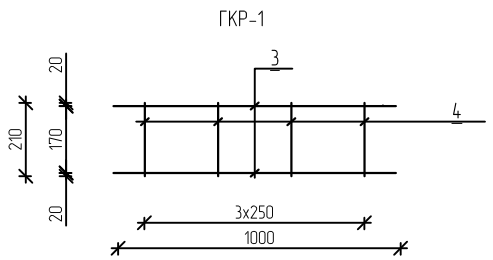

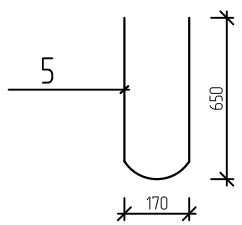

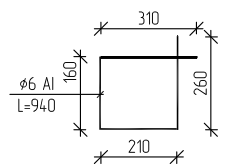

Выборка металла парапета

	Наименование		Всего.
1	ГОСТ 5781-82* ⌀6AI		164,04 кг
2	ГОСТ 5781-82* ⌀10AIII		330,539 кг
3	ГОСТ 5781-82* ⌀12AIII		281.52 кг
4	РСТ Уз 707-96	Бетон кл. В 20 (М-250)	10,1525 м³
	O'Z DSt 865-98	Сетка СГ-1 (для t=250)	
5	ГОСТ 5781-82* ⌀5 BpI		41,25 кг
6	ГОСТ 5781-82* ⌀3 BpI		6,13 кг
7	Газоблок прямые для парапета D 600.		40.07 м³

Изм.	Кол.уч.	Лист	№док.	Подпись	Дата	Дог. № 6/2025г	АС
Директор		Тошев Б.				Отделение Бухарской области " Узбекистанского государственного научно- проектного института по землеустройству «Узгипрозем» "	
Г.А.П.						Здания Бухарского отделения "Узгипрозем".	Стадия: РП; Лист: 109; Листов:
Г.И.П.		Муратов А.					
Разработал		Муратов А.				Спецификация элементов парапета, Фрагмент развертки парапета .	ООО "Курилишлойиха"
Н. контроль		Акрамов Х.					

Взам. инв. №

Подпись и дата

Инв. № подл.

Формат А2

Стены выхода на чердак.

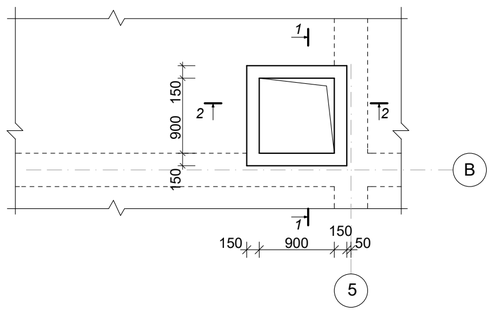

1-1

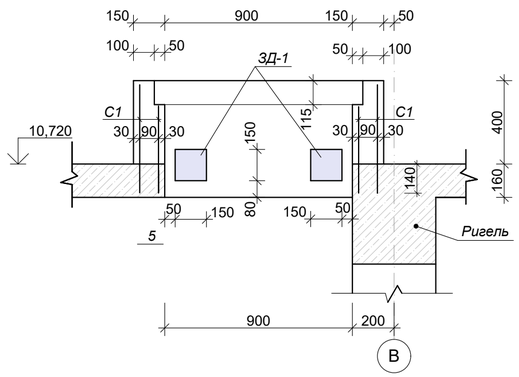

2-2

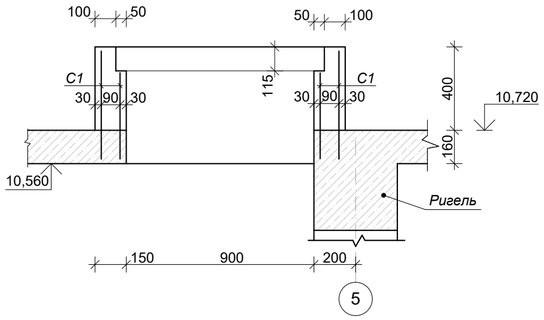

ЗД-1

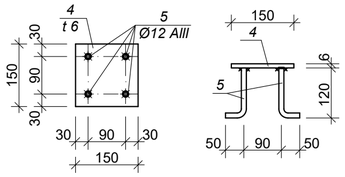

Выход на чердак.

А-А

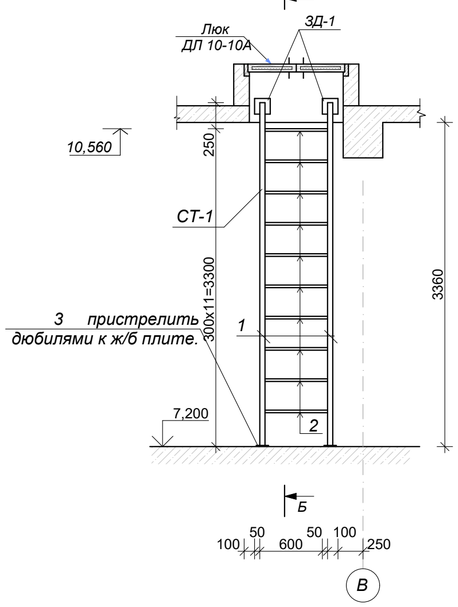

Б-Б

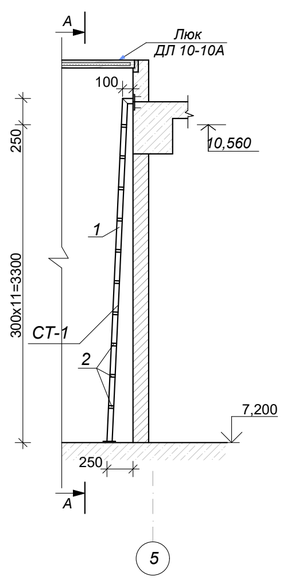

Спецификация на расход материалов.

Марка поз.	Обозначение	Наименование	Кол-во	Масса ед. кг	Примечание
		Стены выхода на чердак.			
С1	ГОСТ 8478-81	Сетка 100/100/5/5 Вр-I $м^2$	3,99	3,26	13,0 кг
ЗД-1	см. лист	Закладной деталь ЗД-1	2	1,66	3,32кг
		Бетон кл В15 $м^3$	0,25		
		Выход на чердак.	1		
СМ-1.	см.лист	Стремянка СТ-1.	1		
		Детали			
1	ГОСТ 8639-82	□50х50х3 L=3650	2	15,51	31,02 кг
2	ГОСТ 8639-82	□25х25х3 L=600	11	1,17	12,87 кг
3	ГОСТ 103-76	-100х100х5мм	2	0,4	0,8кг
ДП 10-10А	ГОСТ 24698-81	Люк ДП 10-10А ($0,97м^2$)	1		Облицовать оцин. сталью t=0,5мм с двух сторон.
		Закладной деталь ЗД-1	1	1,66 кг	
		Детали			
4	ГОСТ 19903-74	-150х150х6	1	1,06	1,06 кг
5	ГОСТ 5781-82*	Ø12А-III L=170	4	0,15	0,6кг

Примечание

1. Монолитные ж/б стены бетонировать одновременно с бетонированием ж/б плиты покрытия.
2. Сварку металлических конструкций производить электродами Э42 ГОСТ 9467-75* Высоту шва принять по наименьшей толщине свариваемых элементов.
3. Все металлические конструкции окрасить эмалью ПФ-115 за 2 раза по грунтовке ГФ-021 - $2,12м^2$.

Изм.	Кол.уч.	Лист	№ докум.	Подпись	Дата			
						Дог. № 6/2025г	АС	
						Отделение Бухарской области " Узбекистанского государственного научно- проектного института по землеустройству «Узгипрозем» "		
Г.И.П.		Муратов А.				Здания Бухарского отделения "Узгипрозем".	Стадия: РП	Лист: 110 / Листов:
Разраб.		Муратов А.						
Н.конт.		Акрамов Х.				Выход на чердак. Спецификация.	ООО "Курилишлойиха"	

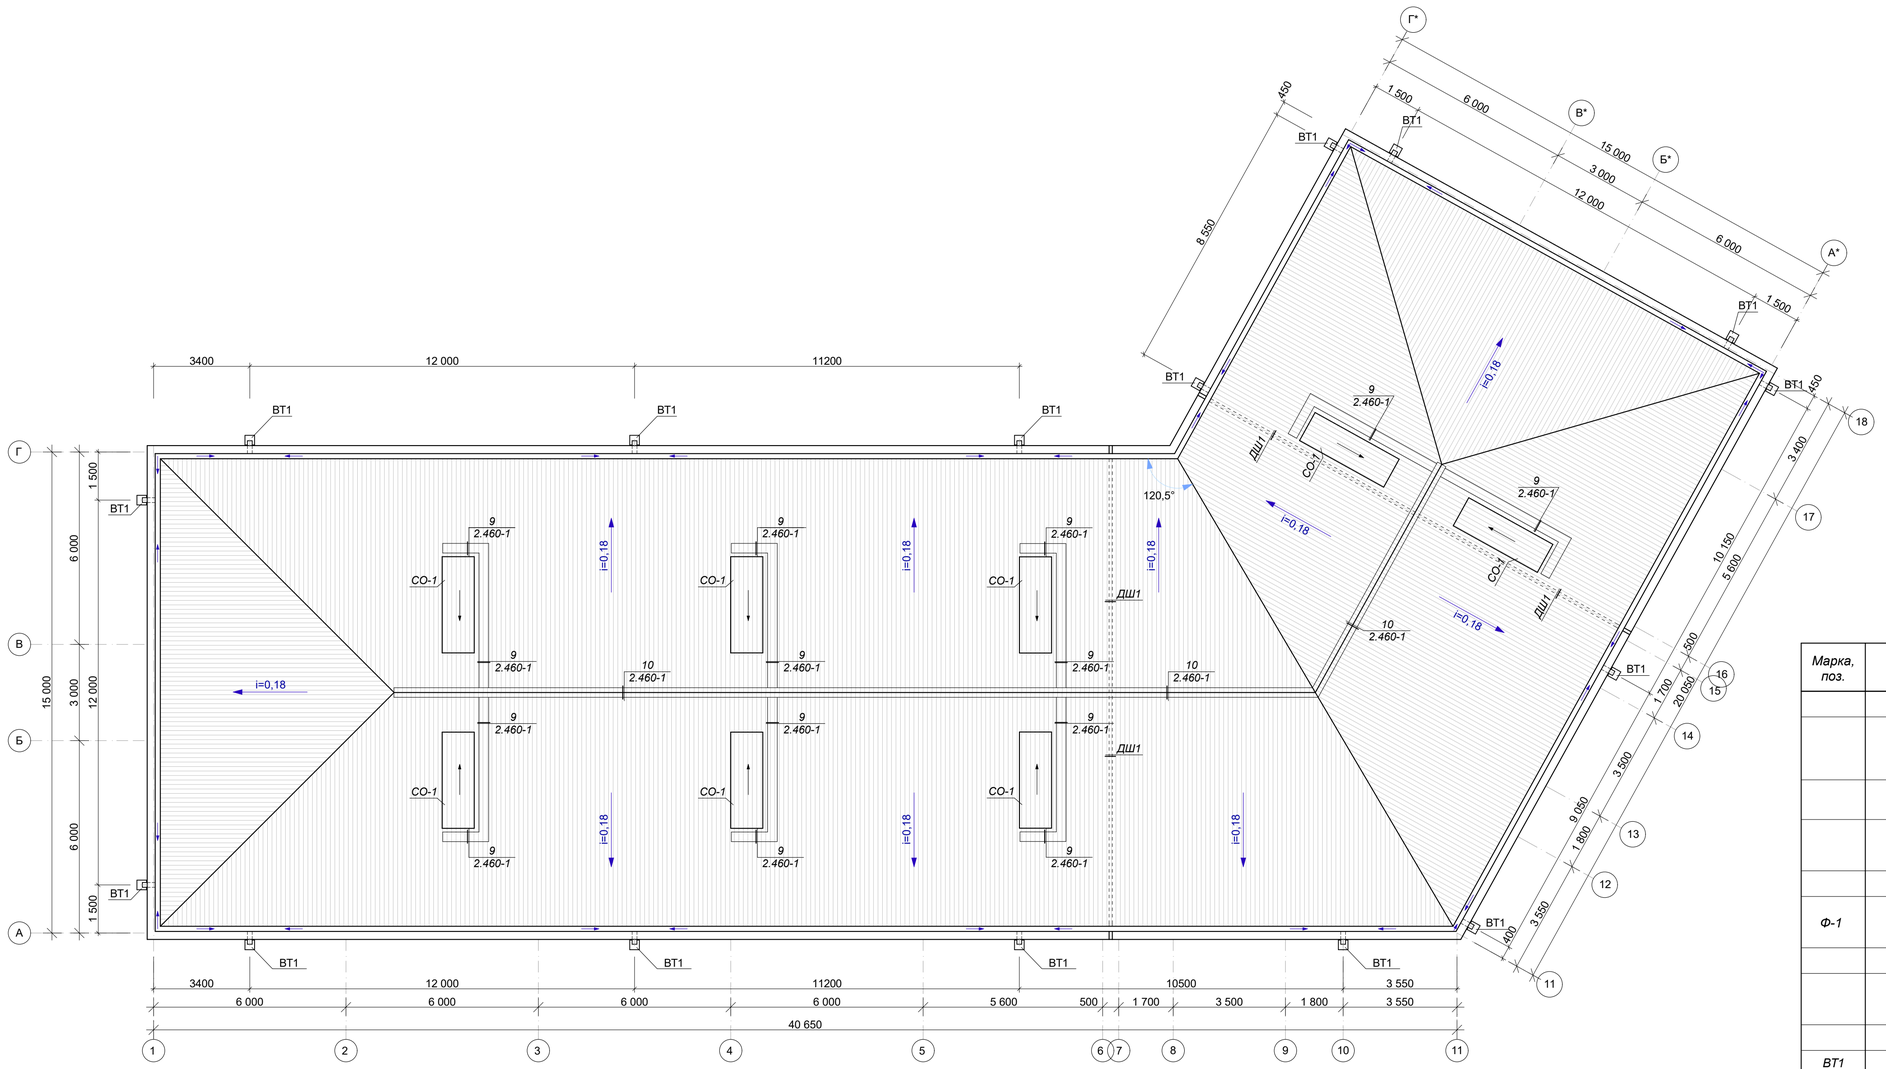

Узел 1.

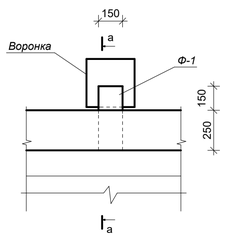

Устройства дефармационного шва в кровле. ДШ1.

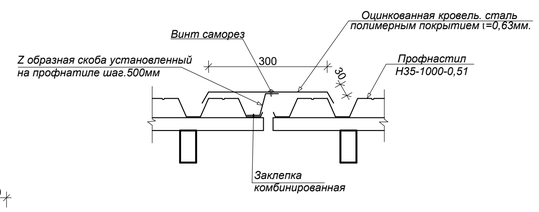

Ф-1(16шт)

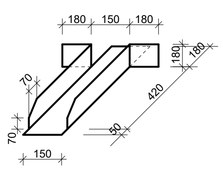

а-а

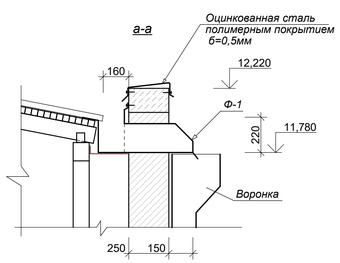

Желоб (133,2 пог.м)

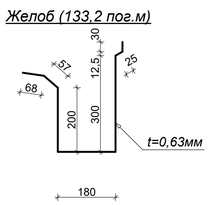

Спецификация элементов кровли.

Марка, поз.	Обозначение	Наименование	Кол-во	Объем ед. $м^3$	Приме-чание
	ГОСТ 24045-94	Профнастил Н57-750-0,51 $м^2$	727,73	6,25	4548,31 кг
	ГОСТ 17715-72	Покрытия конька,дефор.шов и разжелобка из кровельной стали полимерным в=360мм покрытием t=0,63мм. $м^2$	45,22	5,0 кг	226,1 кг.
	ГОСТ 17715-72	Покрытия парапета в= 600мм полимерным покрытием t=0,5мм.$м^2$	81,19	3,93 кг	319,07 кг.
	ГОСТ 17715-72	Желоб из кровель. стали полимерным покрытием t=0,63мм. $м^2$	114,55	5,0 кг	572,75 кг.
	ГОСТ 103-2006	Кронштейн из полоса. ст. -20х4х390	134	0,244 кг	32,69 кг.
Ф-1	ГОСТ 17715-72	Сливной фартик из кровель. стали полимерным покрытием t=0,63мм. $м^2$	5,3	5,0 кг	26,5 кг.
		Воронка	16	1,69 кг	27,04 кг
	ГОСТ 17715-72	Кров. оцинкованная сталь полимерным покрытием б=0,5мм $м^2$	0,43	3,93кг	1,69 кг
		Водосточная труба			
ВТ1	ГОСТ 7623-84	□120х120мм L=12300	16		
	ГОСТ 5781-82	Крепление водосточной трубы Ø 6 А I, L=500мм	208	0,111кг	23,09 кг
		Ходовые доски.			
	Серия 2.460-1	Узел №9 пог.м.	47,44		
	Серия 2.460-1	Узел №10 пог.м.	36,86		
СО1	Смотри лист АС	Слуховое окно СО1	8		

Спецификация к утеплению пола чердака.

Марка, поз.	Обозначение	Наименование	Кол-во	Объем ед. $м^3$	Приме-чание
1		Пароизоляционная Пленка ISOBOX D+ $м^2$	796,7		с заводом на парапет h=200мм.
2		Минераловатные плиты жесткие ПЖ-100 толщ. 150мм.Теплопроводность λ=0.034Вт/мК $м^3$	115,51		
3		Стяжка из ц/п раствора М150 толщ.30мм армированная стеклосеткой $м^2$	770,1		

Изм.	Кол.уч.	Лист	№ докум.	Подпись	Дата				
						Дог. № 6/2025г		АС	
						Отделение Бухарской области " Узбекистанского государственного научно- проектного института по землеустройству «Узгипрозем» "			
Г.И.П.		Муратов А.				Здания Бухарского отделения "Узгипрозем".	Стадия	Лист	Листов
Разраб.		Муратов А.					РП	111	
Н.конт.		Акрамов Х.				План кровли.	ООО "Курилишлойиха"		

Монтажный схема элементов чердачной кровли.

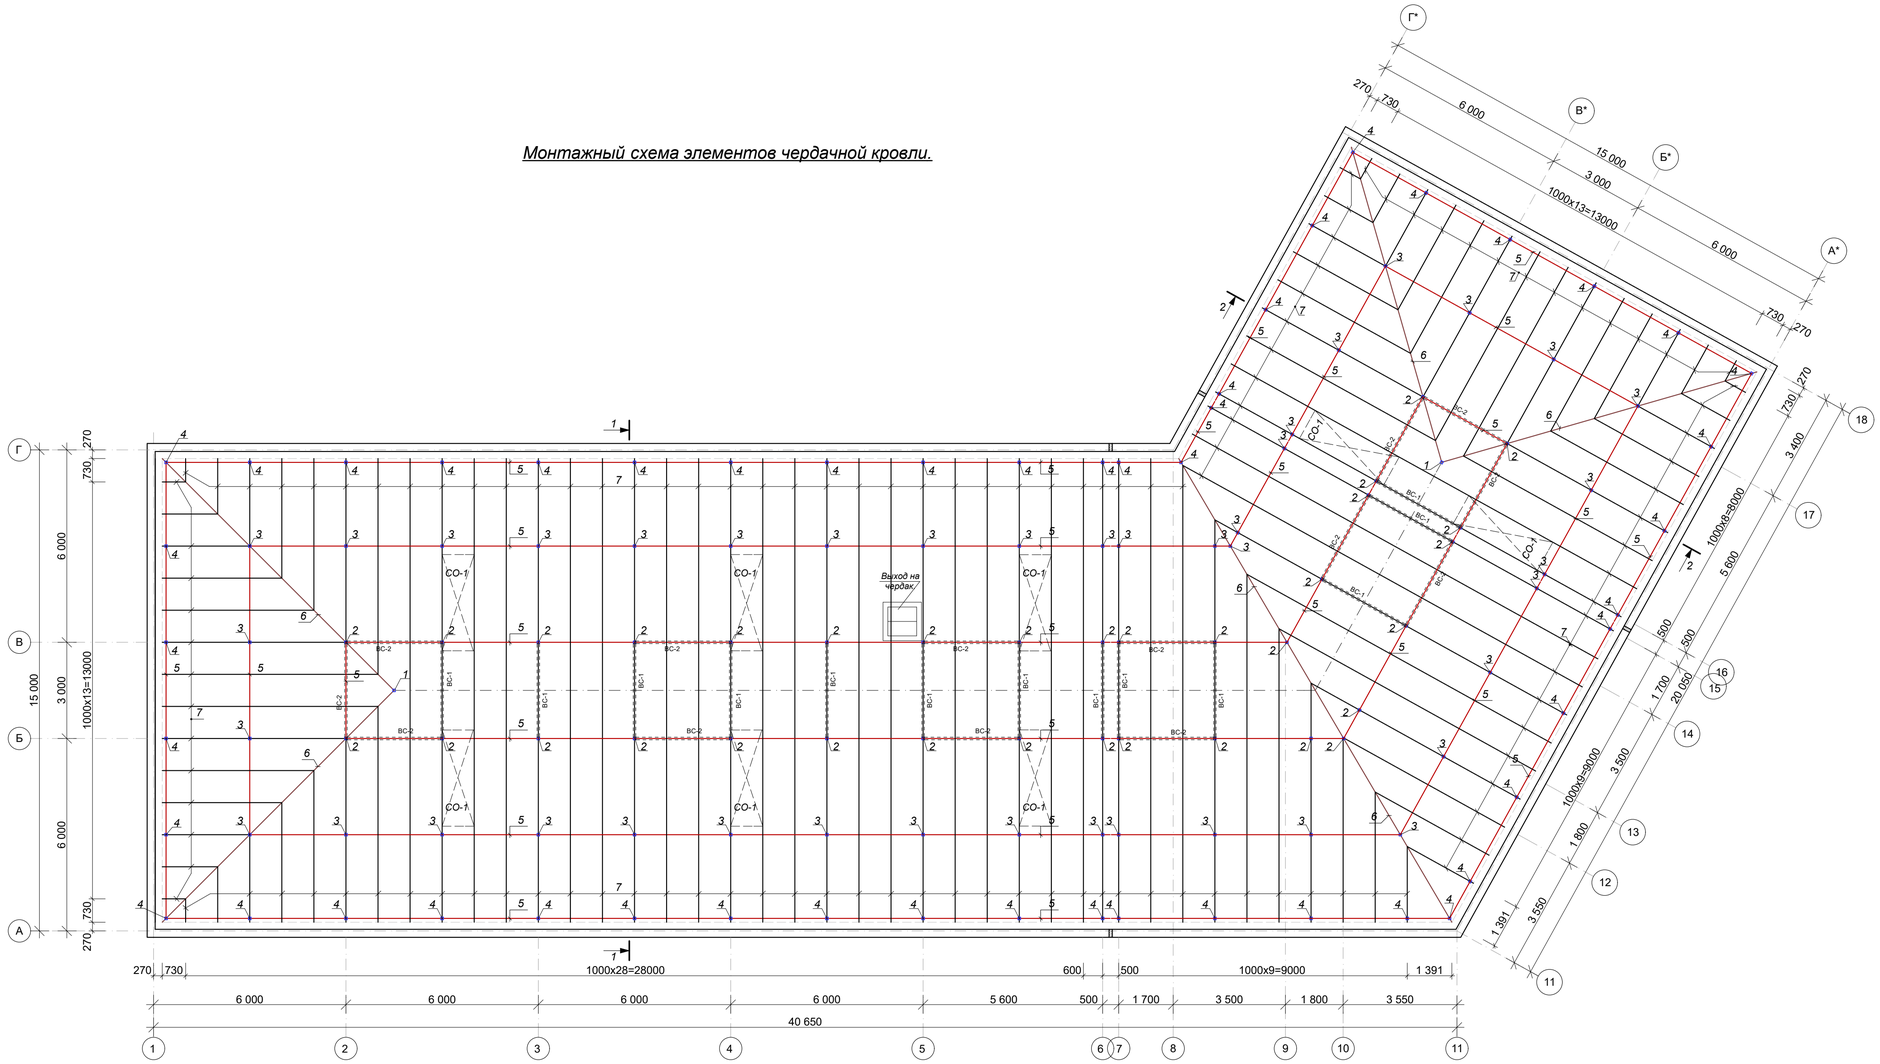

Спецификация к схема элементов кровли.

Марка поз.	Обозначение	Наименование	Кол-во	Масса ед. кг	Примечание
1	См.лист АС-	Стойка СТ-1	2		
2		Стойка СТ-2	34		
3		Стойка СТ-3	42		
4		Стойка СТ-4	50		
5	ГОСТ 30245-2012	Балка □120х80х3,0 пог.м.	326,0	9,11	2969,86кг
6	ГОСТ 30245-2012	Диагональная нога □80х60х3,0 пог.м	58,62	6,13	359,34кг
7	ГОСТ 30245-2012	Стропила □80х40х3,0 пог.м	704,7	5,19	3657,4кг
8	ГОСТ 24454-80*	Обрешетка 50х50мм пог.м.	4795,4		11,99м^3
Нд-1	ГОСТ 103-2006	Полоса сталь.-50х60х4,0	340	0,094	31,96кг
ВС-1	См.лист АС-	Вертикал.связ ВС-1	13		
ВС-2		Вертикал.связ ВС-2	14		

Примечание:

1.Металлические изделия изготовить в соответствии СН 393-78.
2.Тип сварных соединения принимается С23 РСТ Уз865-95.
3.Сварку производить электродами Э-42.
4.Катет шва ƒ=3мм
5. Все металлические конструкции огрунтовать грунтовкой ГФ-021 за 2 раза -1393,26м^2 .
6.Все конструкции окрашиваются после монтажа огнезащитным составом "ФЕНИКС" СТС толщина покрытия должна быть не менее 0,55мм - 1393,26м^2.
(Расход огнезащитного состава на 1 м^2-0,88кг)
7.Все деревянные элементы кровли покрыт огнебиозащитным составом "Неомид 450-1" ГОСТ Р53292 1 группа огнезащитной эффективности.

Изм.	Кол.уч.	Лист	№ докум.	Подпись	Дата				
						Дог. № 6/2025г			АС
						Отделение Бухарской области " Узбекистанского государственного научно- проектного института по землеустройству «Узгипрозем» "			
Г.И.П.		Муратов А.				Здания Бухарского отделения "Узгипрозем".	Стадия	Лист	Листов
Разраб.		Муратов А.					РП	112	
Н.конт.		Акрамов Х.				Монтажный схема элементов чердачной кровли. Спецификация.	ООО "Курилишлойиха"		

Разрез 1-1.

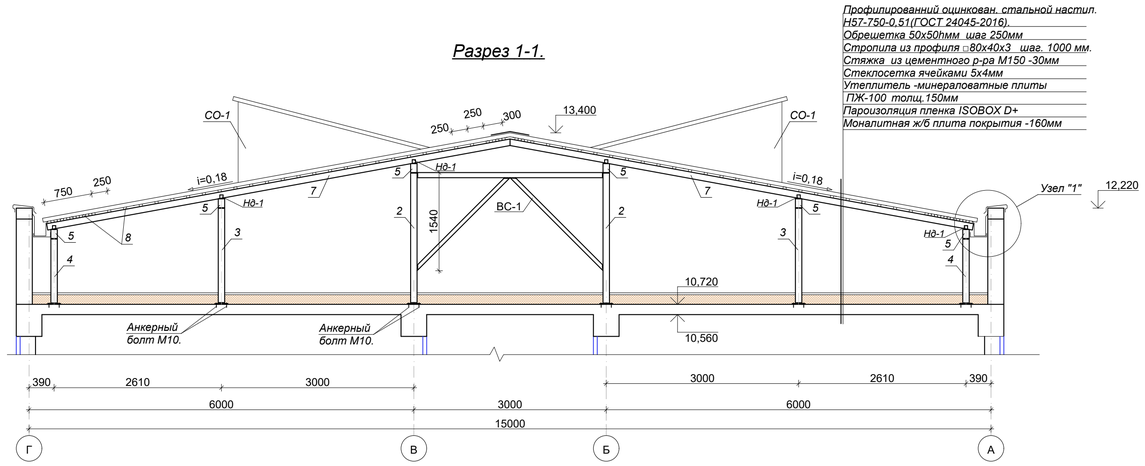

Узел-1

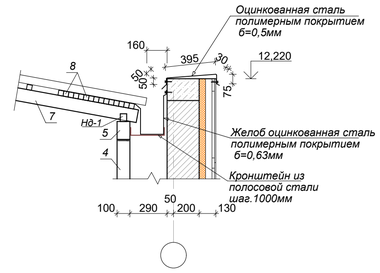

Разрез 2-2.

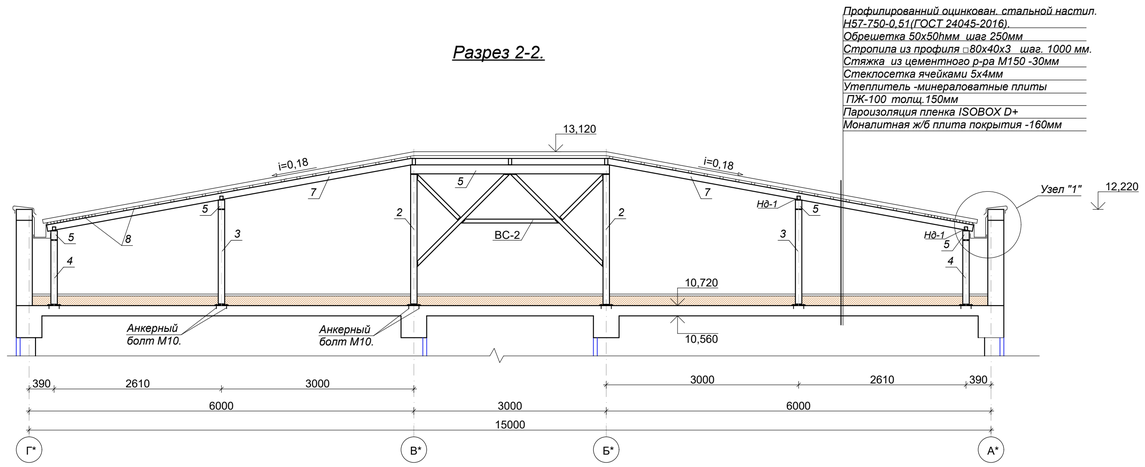

ВС-1

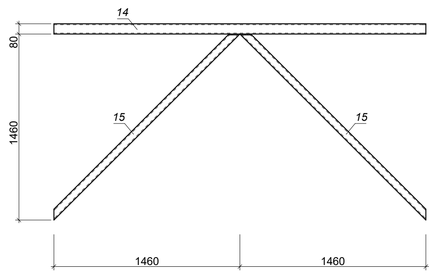

ВС-2

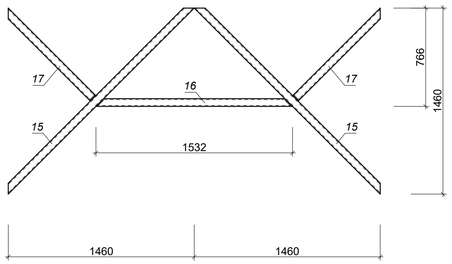

Разрез 3-3.

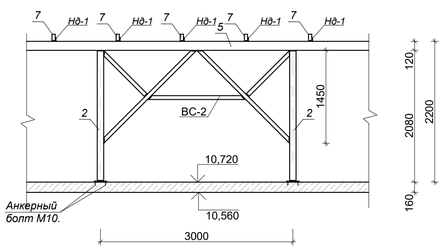

Разрез 4-4.

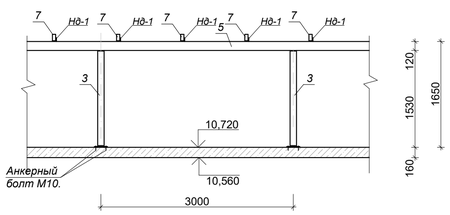

СТ-1;2;3;4.

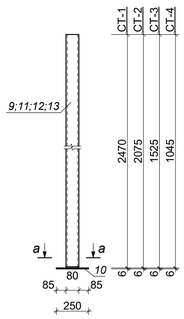

а-а

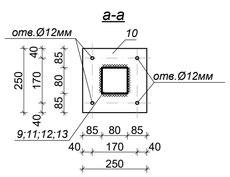

Разрез 5-5.

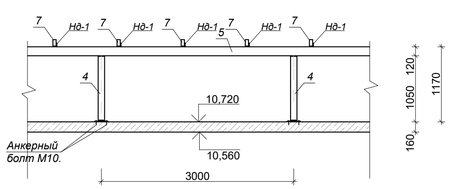

Спецификация элементов кровли.

Марка поз.	Обозначение	Наименование	Кол-во	Масса ед. кг	Примечание
		Стойка СТ-1	2		Общий расход.
		Детали			
9	ГОСТ 30245-2012	□80х80х3 L=2470	1	17,46	34,92кг
10	ГОСТ 103-2006	Полоса сталь.-250х250х6	1	2,944	5,89кг
		Стойка СТ-2	34		Общий расход.
		Детали			
11	ГОСТ 30245-2012	□80х80х3 L=2075	1	14,67	498,78кг
10	ГОСТ 103-2006	Полоса сталь.-250х250х6	1	2,944	100,1кг
		Стойка СТ-3	42		Общий расход.
		Детали			
12	ГОСТ 30245-2012	□80х80х3 L=1525	1	10,78	452,76кг
10	ГОСТ 103-2006	Полоса сталь.-250х250х6	1	2,944	123,65кг
		Стойка СТ-4	50		Общий расход.
		Детали			
13	ГОСТ 30245-2012	□80х80х3 L=1045	1	7,39	369,5кг
10	ГОСТ 103-2006	Полоса сталь.-250х250х6	1	2,944	147,2кг
		Анкерный болт М10. L=80	512	0,048	24,58кг
		Вертикальные связи ВС-1	13		Общий расход.
		Детали			
14	ГОСТ 30245-2012	□80х80х3 L=2920	1	20,64	268,32кг
15	ГОСТ 30245-2012	□60х60х3 L=2064	2	10,71	278,46кг
		Вертикальные связи ВС-2	14		Общий расход.
		Детали			
15	ГОСТ 30245-2012	□60х60х3 L=2064	2	10,71	299,88кг
16	ГОСТ 30245-2012	□60х60х3 L=1532	1	7,95	111,3кг
17	ГОСТ 30245-2012	□60х60х3 L=975	2	5,06	141,68кг

Примечание:
1.Металлические изделия изготовить в соответствии СН 393-78.
2.Тип сварных соединения принимается С23 РСТ Уз865-95.
3.Сварку производить электродами Э-42.
4.Катет шва ƒ=3мм
5. Все металлические конструкции огрунтовать грунтовкой ГФ-021 за 2 раза .
6.Все конструкции окрашиваются после монтажа огнезащитным составом "ФЕНИКС" СТС толщина покрытия должна быть не менее 0,55мм.
(Расход огнезащитного состава на 1 м²-0,88кг)

Изм.	Кол.уч.	Лист	№ докум.	Подпись	Дата
Г.И.П.		Муратов А.			
Разраб.		Муратов А.			
Н.конт.		Акрамов Х.			

Дог. № 6/2025г

АС

Отделение Бухарской области " Узбекистанского государственного научно- проектного института по землеустройству «Узгипрозем» "

Здания Бухарского отделения "Узгипрозем".

Стадия	Лист	Листов
РП	113	

Разрез 1-1,2-2.Стойка СТ-1;2;3;4.Вертикальная связ ВС-1,ВС-2.Спецификация.

ООО "Курилишлойиха"

План слухового окна СО-1.

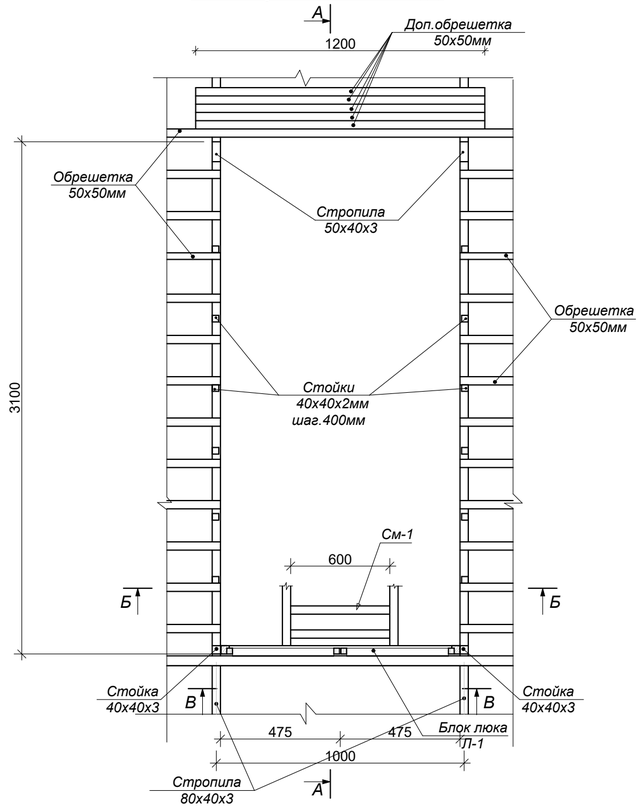

Б-Б

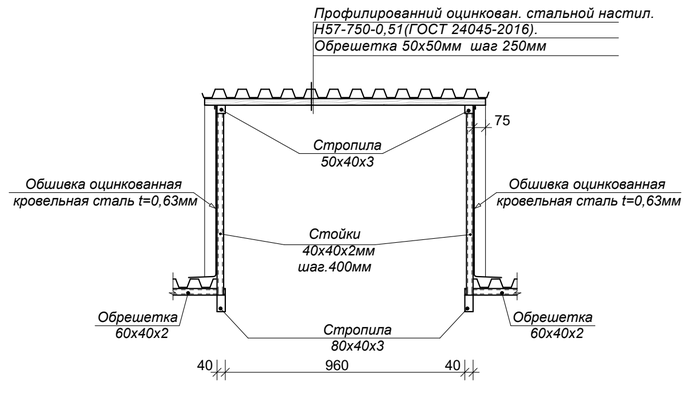

В-В

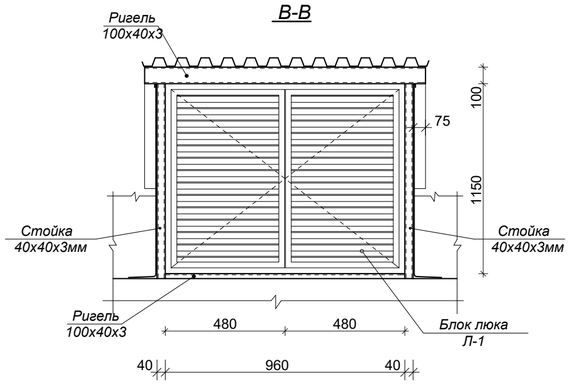

А-А

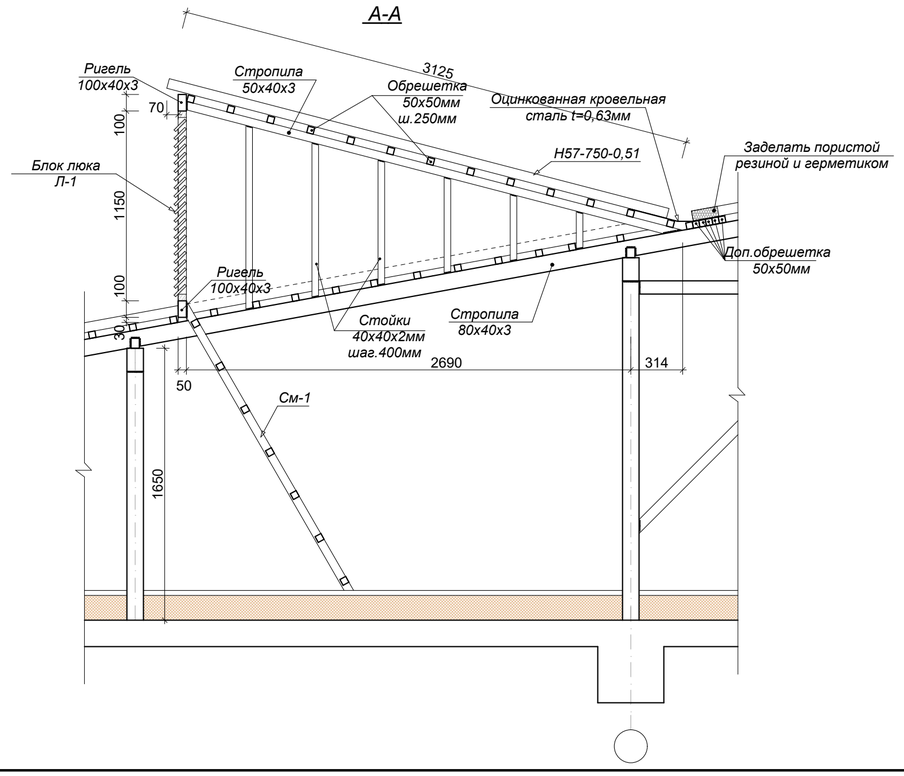

Стремянка См-1.

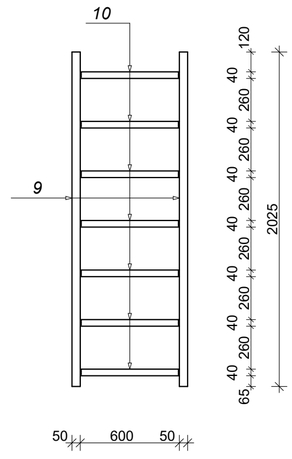

Спецификация элементов слухового окна СО-1 на 1шт.

Марка поз.	Обозначение	Наименование	Кол-во	Масса ед. кг	Примечание
1	ГОСТ 30245-2012	Стойка □40х40х3 L=1280	2	4,22	8,44кг
2	ГОСТ 30245-2012	Стойка □40х40х2 пог.м	8,12	2,31	18,76кг
3	ГОСТ 30245-2012	Ригель 100х40х3 L=1460	1	8,95	8,95кг
4	ГОСТ 30245-2012	Ригель 100х40х3 L=1700	1	10,42	10,42 кг
5	ГОСТ 30245-2012	Стропила 50х40х3 L=3100	2	11,687	23,37кг
6	ГОСТ 24454-80*	Обрешетка 50х50 L=1200	18		0,054м^3
7	ГОСТ 14918-80*	Обшивка франтона и фартуки из кровель. сталь полимерным покрытием t=0,63мм м^2	5,8	5,0 кг	29,0 кг.
8	ГОСТ 24045-94	Профнастил Н57-750-0,51 м^2	3,75	6,25	23,43 кг
Л-1.	Люк деревян.индив.из.	Размер 960х1150h	1	1,1м^2	
		Стремянка См-1.	1		
9	ГОСТ 30245-2012	Стойка □50х50х2,5 L=2025	2	7,29	14,58кг
10	ГОСТ 30245-2012	Ступени □40х40х2 L=600	7	1,386	9,7кг

Примечание

1. Металлические изделия изготовить в соответствии СН 393-78.
2. Тип сварных соединения принимается С23 РСТ Уз865-95.
3. Сварку производить электродами Э-42.
4. Все металлоконструкции и блок люка окрасить эмалью ПФ-115 2 раза по грунтовке ГФ-021 -8,53м^2.

						Дог. № 6/2025г		АС
						Отделение Бухарской области " Узбекистанского государственного научно- проектного института по землеустройству «Узгипрозем» "		
Изм.	Кол.уч.	Лист.	№ док.	Подп.	Дата.			
Г.И.П.	Муратов А.					Здания Бухарского отделения "Узгипрозем".	Стадия: РП	Лист: 114 / Листов:
Разраб.	Муратов А.							
Н.конт.	Акрамов Х.					План слухового окна.Сечение. Стремянка См-1.	ООО "Курилишлойиха"	

Установка кронштейнов
на наружные стены по оси А.

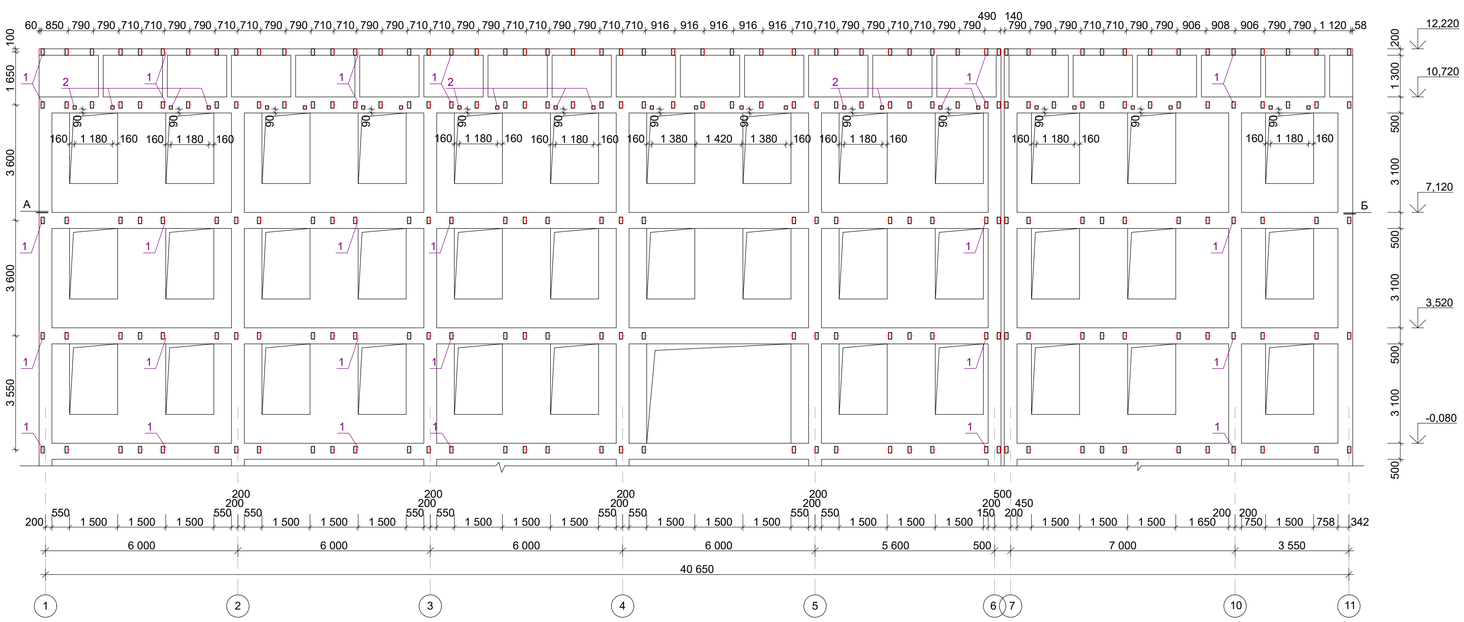

Установка кронштейнов
на наружные стены по оси А.*

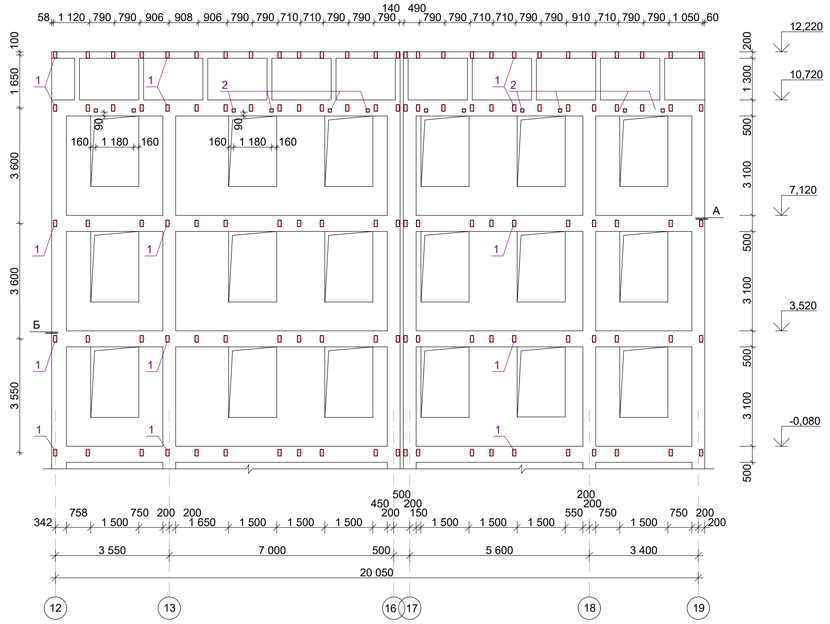

Установка кронштейнов
на наружные стены по оси Г.

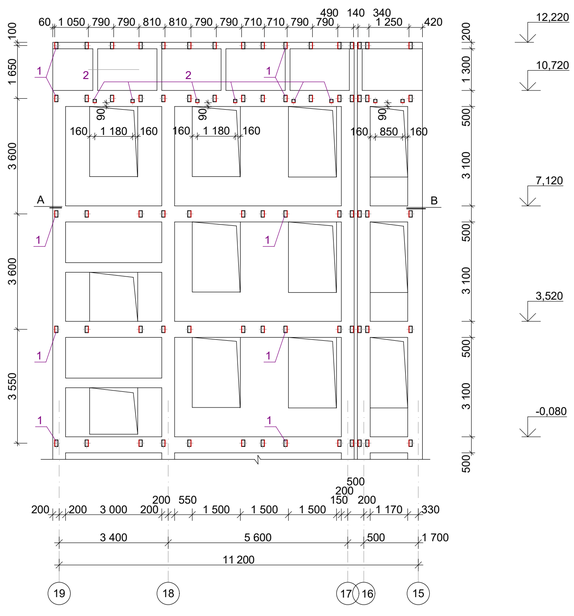

Установка кронштейнов
на наружные стены по оси Г.*

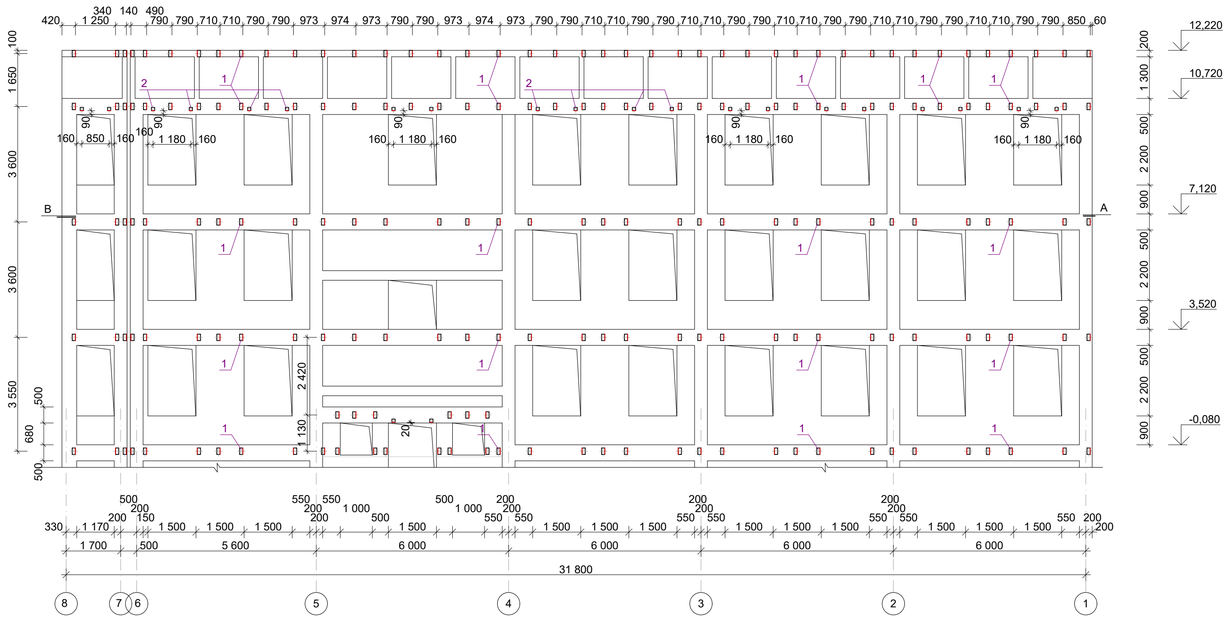

Узел
крепление кронштейнов КРУ-1
наружной стене .

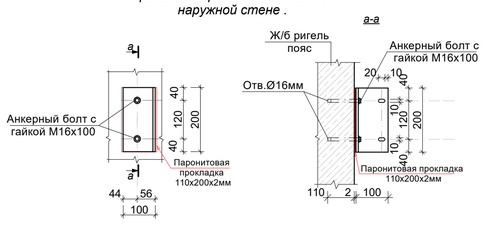

Узел
крепление кронштейнов КРУ-2
наружной стене .

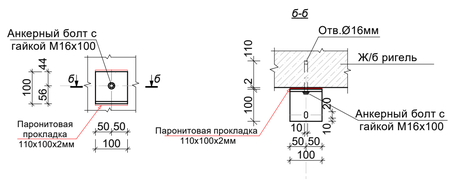

						Дог. № 6 /2025г	*АС*	
						Отделение Бухарской области " Узбекистанского государственного научно- проектного института по землеустройству «Узгипрозем» "		
Изм.	*Кол.уч.*	*Лист*	*№ докум.*	*Подпись*	*Дата*			
Г.И.П.		*Муратов А.*				*Здания Бухарского отделения "Узгипрозем".*	*Стадия*	*Лист*	*Листов*
Разраб.		*Муратов А.*					*РП*	115	
Н.конт.		*Акрамов Х.*				*Установка кронштейнов на наружные стены по оси А,А*,Г;Г*.*	*ООО "Курилишлойиха"*		

Установка кронштейнов
на наружные стены по оси 1.

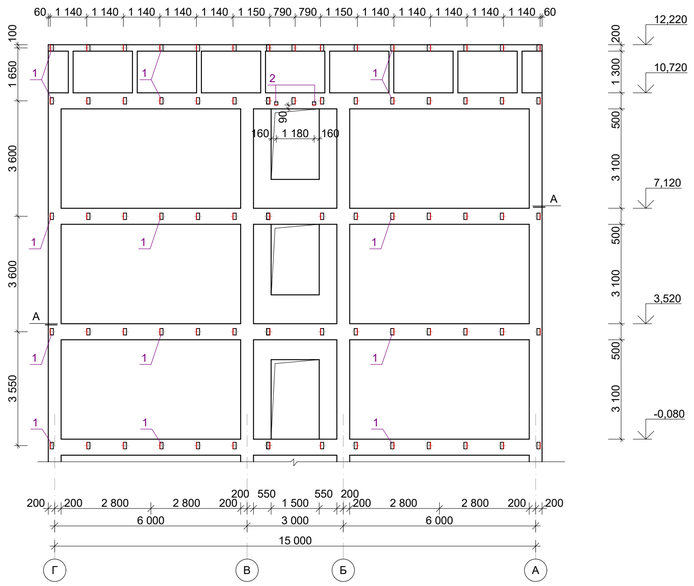

Установка кронштейнов
на наружные стены по оси 19.

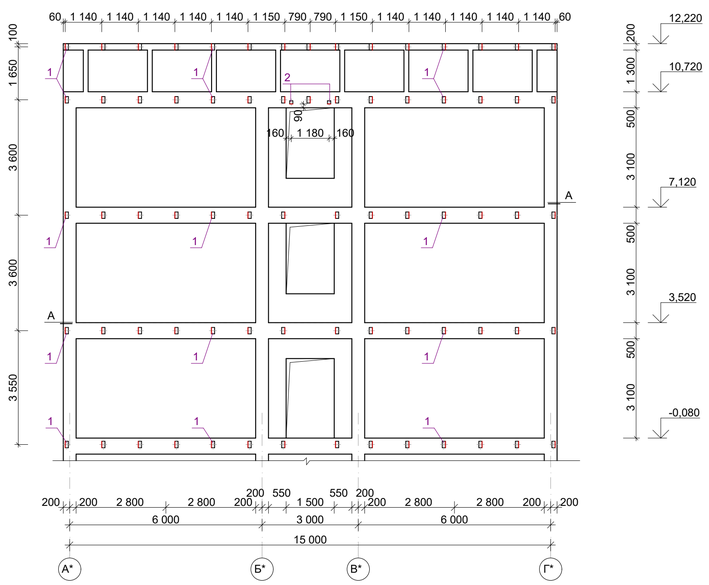

Узел А

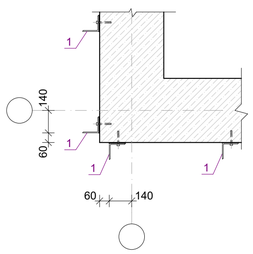

Узел Б

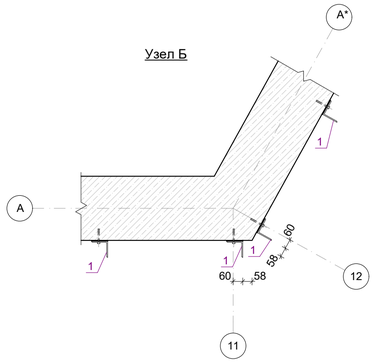

Узел В

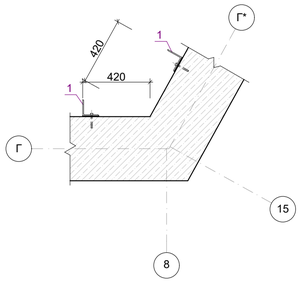

Кронштейн КРУ-1.

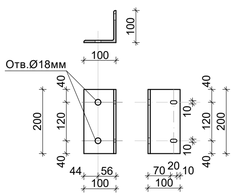

Кронштейн КРУ-2.

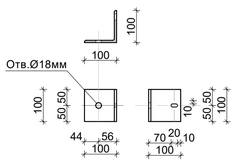

Спецификация на расход материалов .

Марка, поз.	*Обозначение*	*Наименование*	*Кол-во*	*Масса ед. кг*	*Приме-чание*
		Кронштейны			
1	*ГОСТ 8509-93*	*КРУ-1.Уголок оцинкованный L 100x7 L=200*	*744*	*2,2*	*1636,8кг*
2	*ГОСТ 8509-93*	*КРУ-2.Уголок оцинкованный L 100x7 L=100*	*72*	*1,1*	*79,2кг*
3		*Паронитовая прокладка 110x200x2мм шт.*	*744*		
4		*Паронитовая прокладка 110x100x2мм шт.*	*72*		
5		*Акерный болт с гайкой ABG M16x100 шт.*	*1560*	*0,14*	*218,4кг.*

Изм.	*Кол.уч.*	*Лист*	*№ докум.*	*Подпись*	*Дата*	*Дог. № 6 /2025г*	*АС*		
						Отделение Бухарской области " Узбекистанского государственного научно- проектного института по землеустройству «Узгипрозем» "			
Г.И.П.		*Муратов А.*				*Здания Бухарского отделения "Узгипрозем".*	*Стадия*	*Лист*	*Листов*
Разраб.		*Муратов А.*					*РП*	116	
Н.конт.		*Акрамов Х.*				*Установка кронштейнов на наружные стены по оси 1;19. Узел А,Б,В.*	*ООО "Курилишлойиха"*		

Утепление наружных стен по оси А.

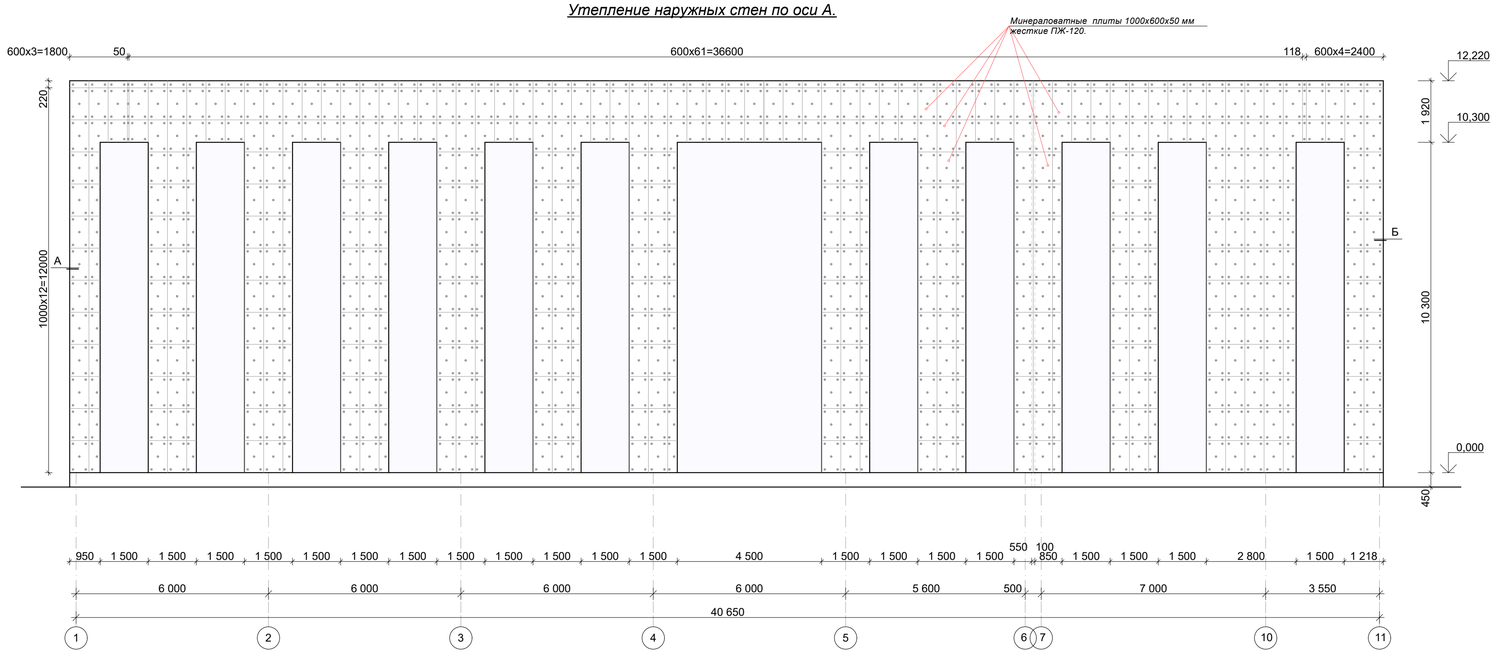

Утепление наружных стен по оси А*.

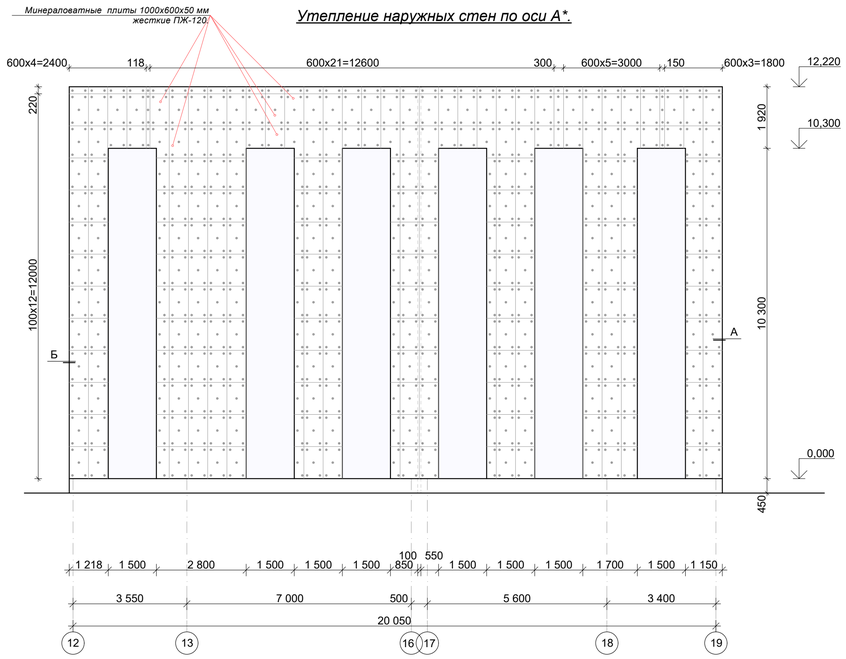

Утепление наружных стен по оси Г*.

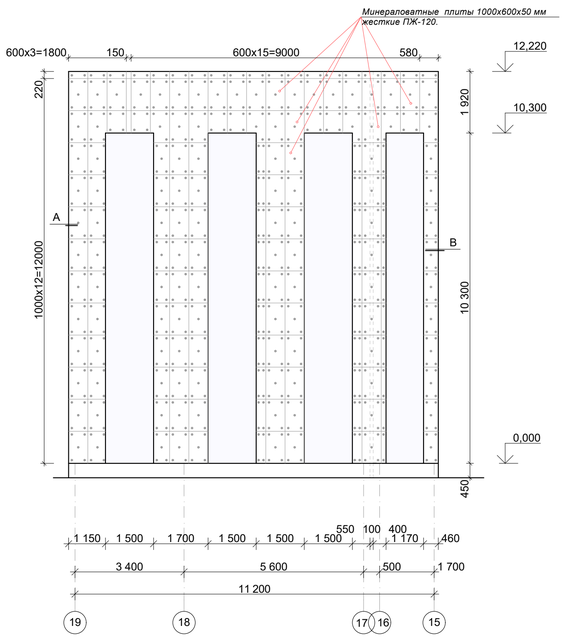

Утепление наружных стен по оси Г.

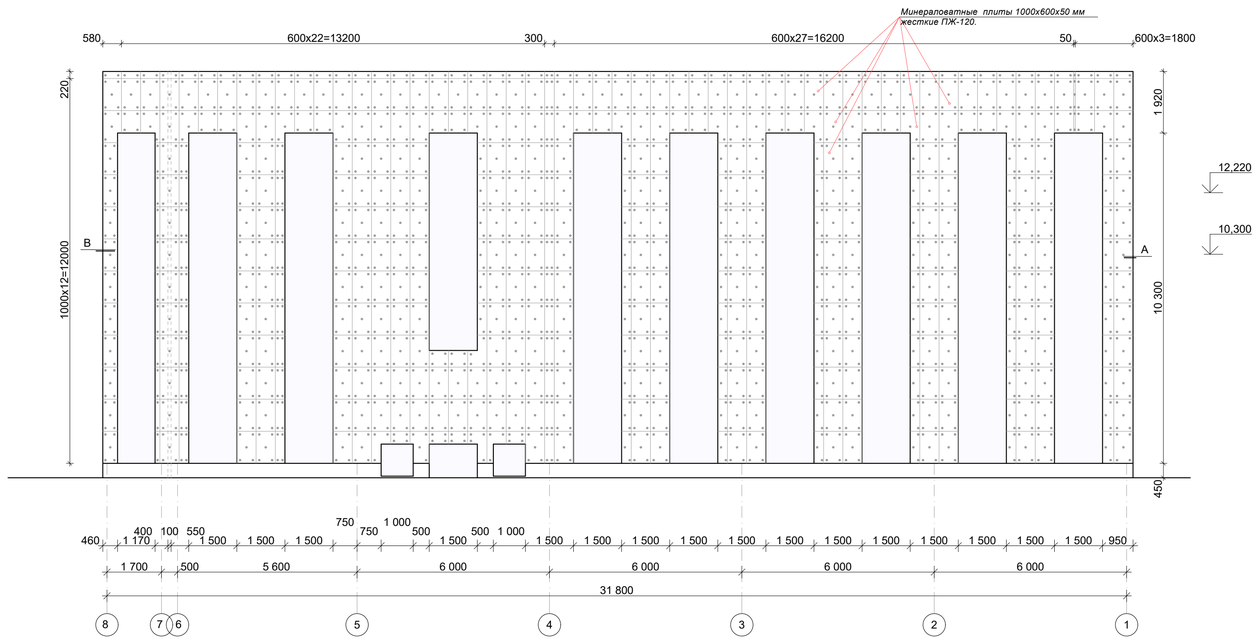

Примечание

1.Минераловатные плити размером 600х1000х50мм жесткие ПЖ-120 установить механическим креплением дюбель зонтами (сухая сборка) из расчета на 1 плиту (5шт).

						Дог. № 6 /2025г			АС
						Отделение Бухарской области " Узбекистанского государственного научно- проектного института по землеустройству «Узгипрозем» "			
Изм.	Кол.уч.	Лист	№ докум.	Подпись	Дата				
Г.И.П.		Муратов А.				Здания Бухарского отделения "Узгипрозем".	Стадия	Лист	Листов
Разраб.		Муратов А.					РП	117	
Н.конт.		Акрамов Х.				Утепление наружных стен по оси А,А*,Г,Г*.	ООО "Курилишлойиха"		

Утепление наружных стен по оси 1.

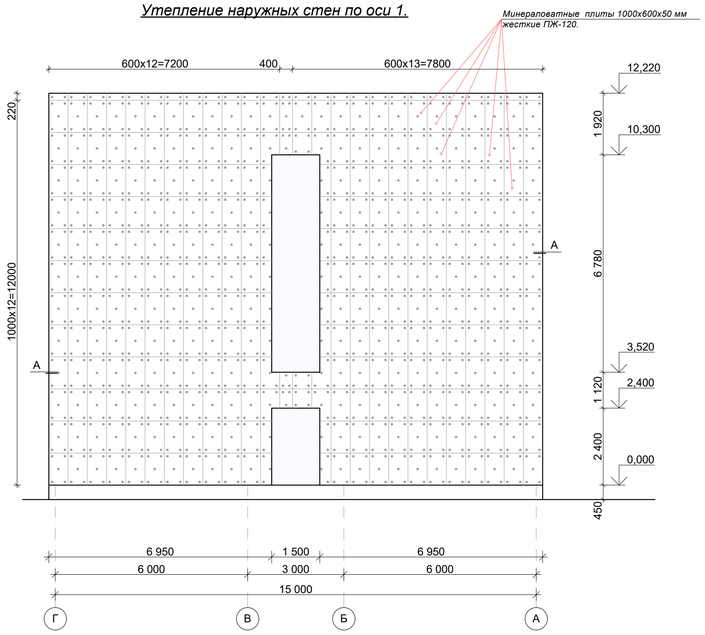

Спецификация на расход материалов утепление стен.

Марка, поз.	Обозначение	Наименование	Кол-во	Объем ед. $м^3$	Приме-чание
1	ГОСТ 9573-2012	Минераловатные плиты жесткие ПЖ-120 толщ. 50мм. Теплопроводность λ=0.034Вт/мК $м^2$	1116,5		
2		Гидро-ветрозащитная пленка Флис PES $м^2$	1116,5		

Узел А

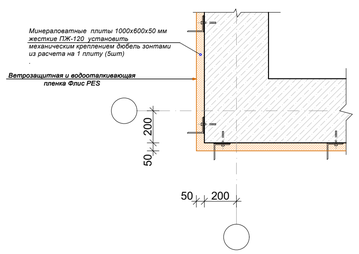

Узел Б

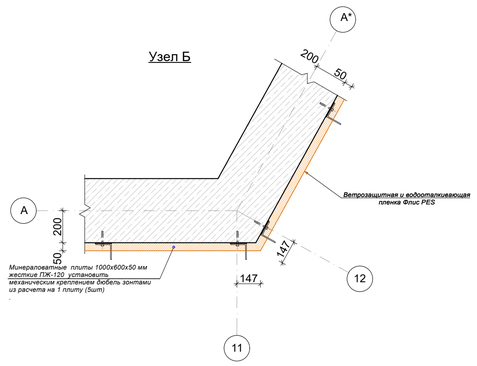

Узел В

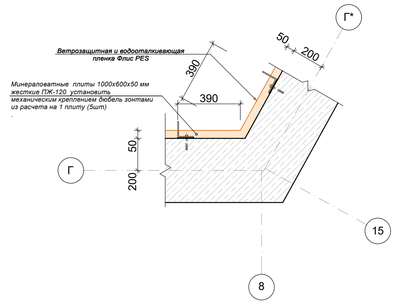

Утепление наружных стен по оси 19.

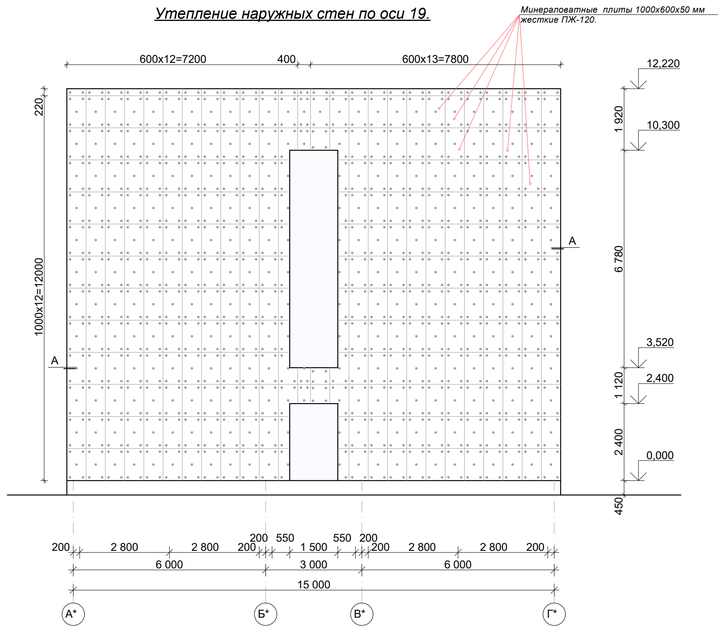

Примечание

1.Минераловатные плити размером 600x1000x50мм жесткие ПЖ-120 установить механическим креплением дюбель зонтами (сухая сборка) из расчета на 1 плиту (5шт).

Изм.	Кол.уч.	Лист	№ докум.	Подпись	Дата	Дог. № 6 /2025г	АС
						Отделение Бухарской области " Узбекистанского государственного научно- проектного института по землеустройству «Узгипрозем» "	
Г.И.П.		Муратов А.				Здания Бухарского отделения "Узгипрозем".	Стадия: РП; Лист: 118; Листов:
Разраб.		Муратов А.					
Н.конт.		Акрамов Х.				Утепление наружных стен по оси 1;19.	ООО "Курилишлойиха"

Установка вертикальных металлических профилей на наружные стены по оси А.

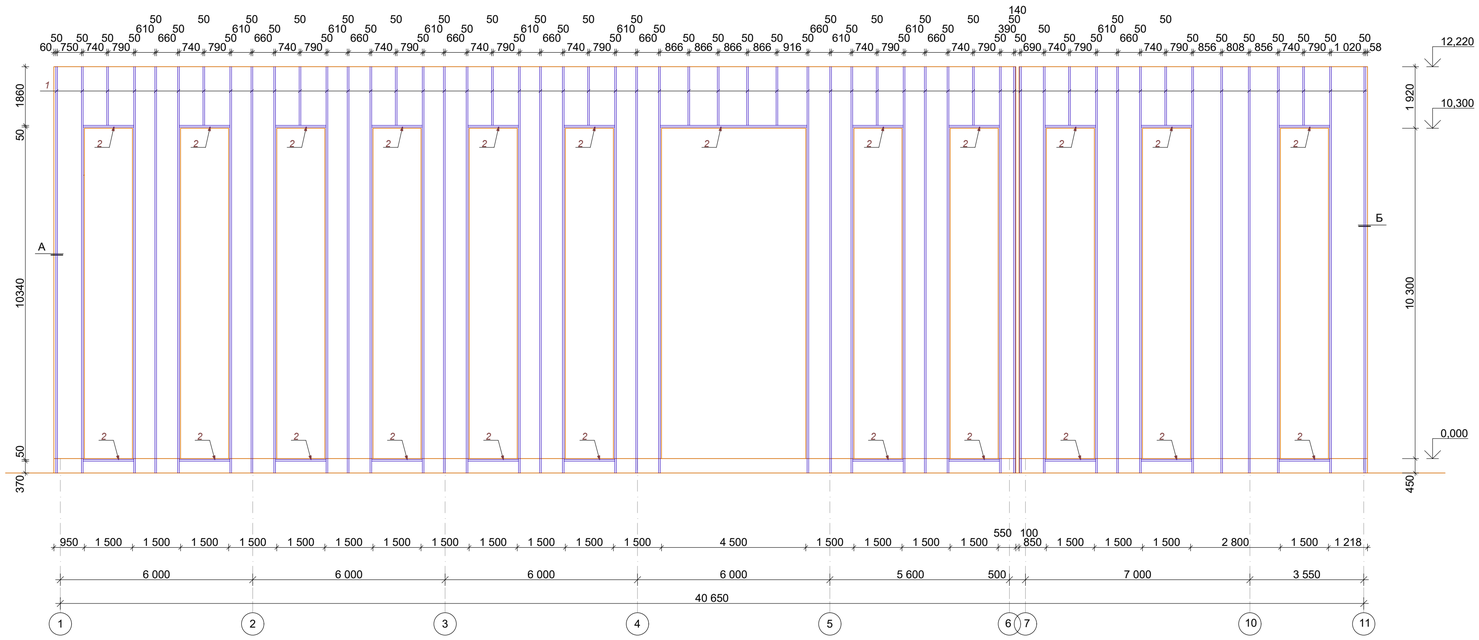

Установка вертикальных металлических профилей на наружные стены по оси А.*

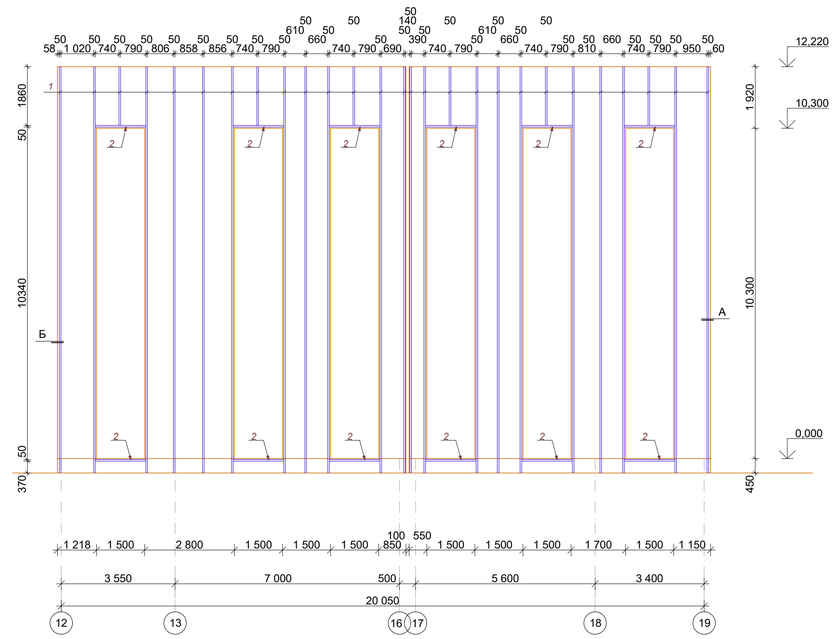

Установка вертикальных металлических профилей на наружные стены по оси Г.*

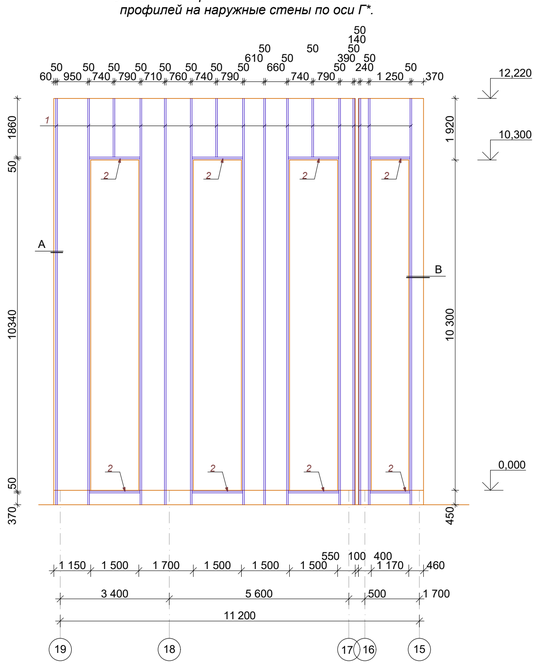

Установка вертикальных металлических профилей на наружные стены по оси Г.

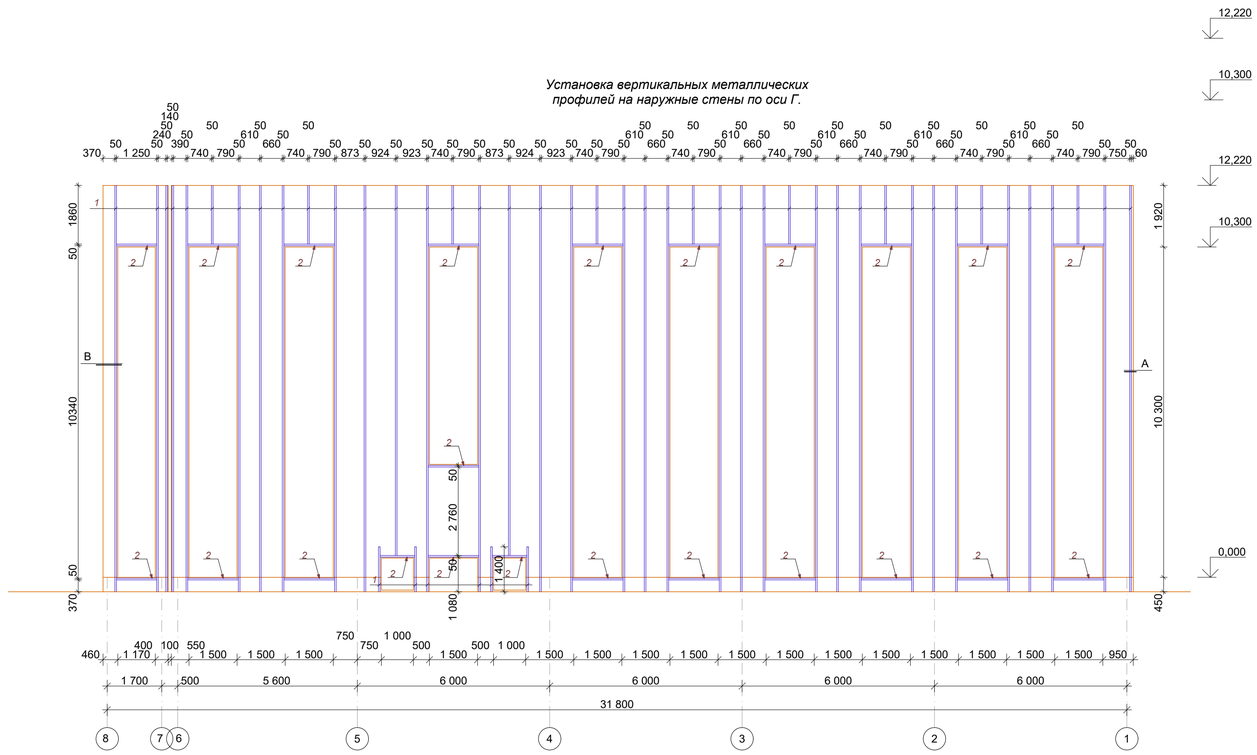

Примечание:

1.Металлические изделия изготовить в соответствии СН 393-78.
2.Тип сварных соединения принимается С23 РСТ Уз865-95.
3.Сварку производить электродами Э-42.
4.Катет шва ƒ=3мм
5. Все металлические конструкции огрунтовать грунтовкой ГФ-021 за 2 раза .

						Дог. № 6 /2025г		АС	
						Отделение Бухарской области " Узбекистанского государственного научно- проектного института по землеустройству «Узгипрозем» "			
Изм.	Кол.уч.	Лист	№ докум.	Подпись	Дата				
Г.И.П.		Муратов А.				Здания Бухарского отделения "Узгипрозем".	Стадия	Лист	Листов
Разраб.		Муратов А.					РП	119	
Н.конт.		Акрамов Х.				Установка вертикальных металлических профилей на наружные стены по оси А,А*,Г;Г*.	ООО "Курилишлойиха"		

Установка вертикальных металлических профилей на наружные стены по оси 1.

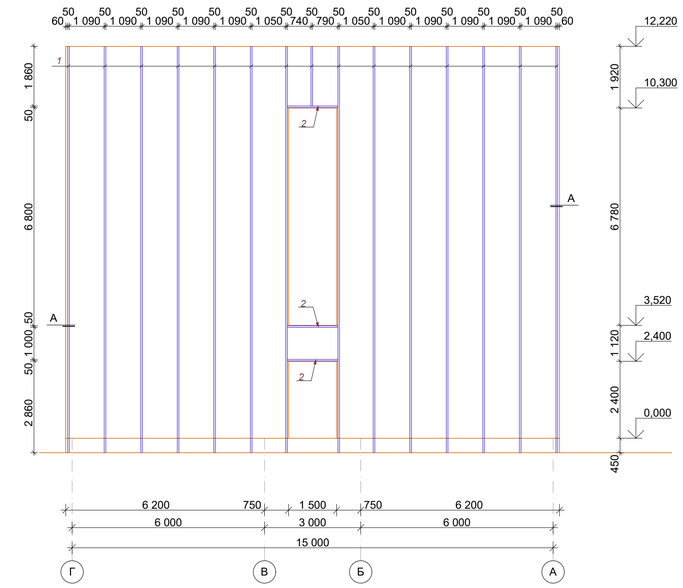

Установка вертикальных металлических профилей на наружные стены по оси 19.

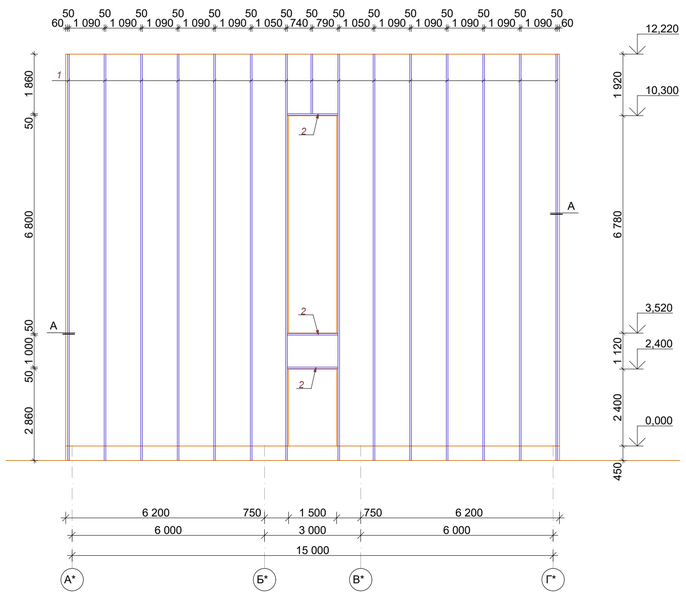

Узел А

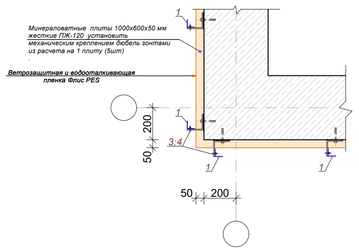

Узел Б

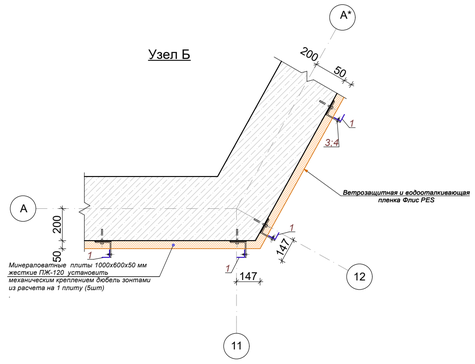

Узел В

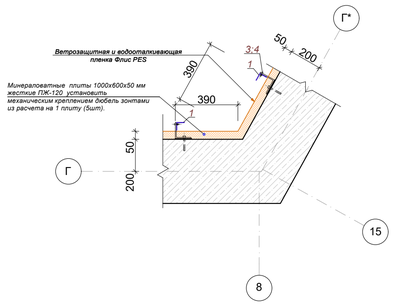

Спецификация на расход материалов .

Марка, поз.	Обозначение	Наименование	Кол-во	Масса ед. кг	Приме-чание
1	ГОСТ 8509-93	Уголок оцинкованный L 50x50x3(вертикаль.)пог.м.	1767,97	2,39	4225,45кг
2	ГОСТ 8509-93	Уголок оцинкован.L 50x50x3 (горизонталь.) пог.м.	114,48	2,39	273,61кг
3	ГОСТ 4014-2013	Болт М8х30 шт.	1560	0,018	28,88кг
4	ГОСТ 4032-2014	Гайка ,шайба, шайба пуржинной шт.	1560	0,01	15,6кг

Примечание:
1. Металлические изделия изготовить в соответствии СН 393-78.
2. Тип сварных соединения принимается С23 РСТ Уз865-95.
3. Сварку производить электродами Э-42.
4. Катет шва f=3мм
5. Все металлические конструкции огрунтовать грунтовкой ГФ-021 за 2 раза .-376,49м^2

Изм.	Кол.уч.	Лист	№ докум.	Подпись	Дата	Дог. № 6 /2025г			АС
						Отделение Бухарской области " Узбекистанского государственного научно- проектного института по землеустройству «Узгипрозем» "			
Г.И.П.		Муратов А.				Здания Бухарского отделения "Узгипрозем".	Стадия	Лист	Листов
Разраб.		Муратов А.					РП	120	
Н.конт.		Акрамов Х.				Установка вертикальных металлических профилей на наружные стены по оси 1;19.	ООО "Курилишлойиха"		

Установка горизонтальных металлических профилей на наружные стены по оси А.

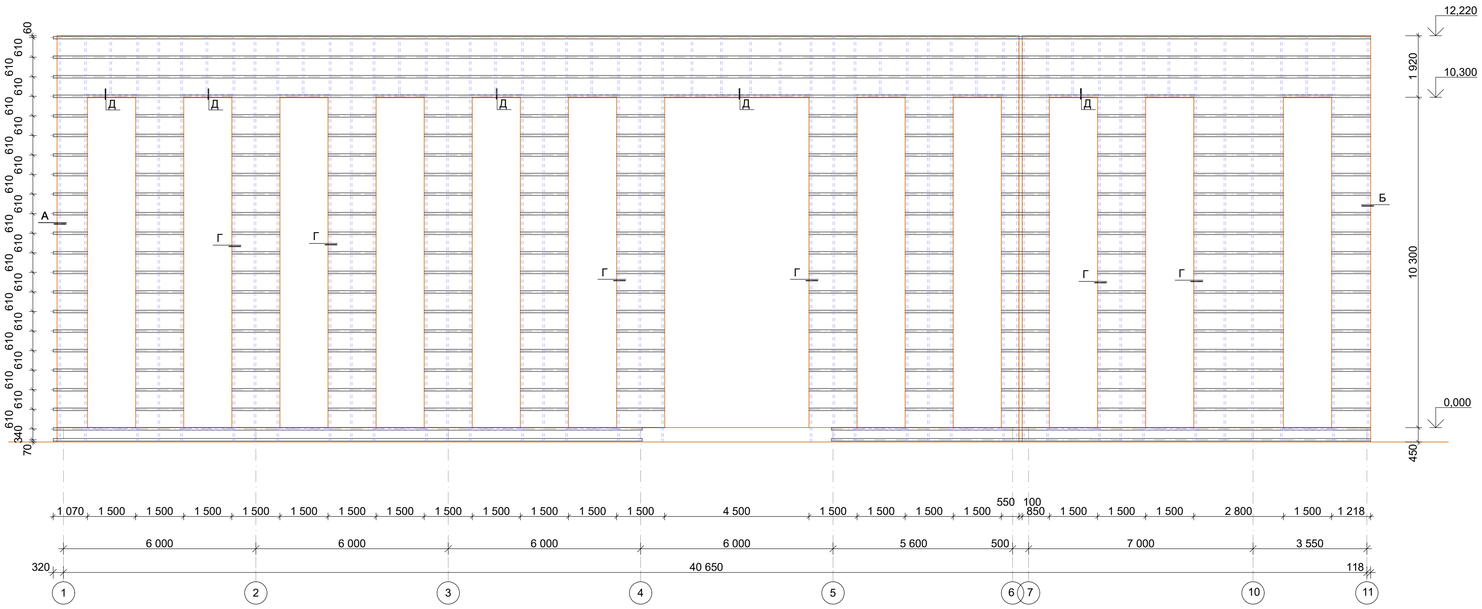

Установка горизонтальных металлических профилей на наружные стены по оси А.*

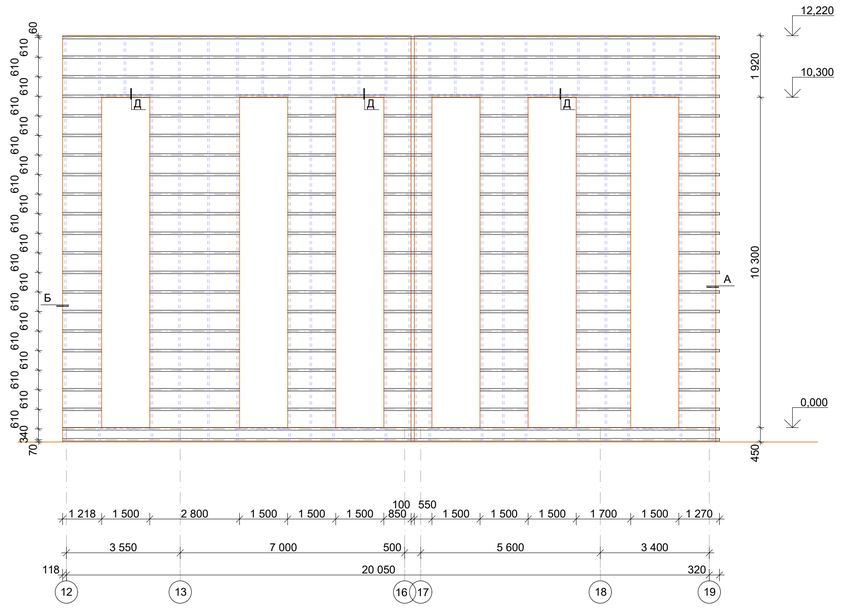

Установка горизонтальных металлических профилей на наружные стены по оси Г.*

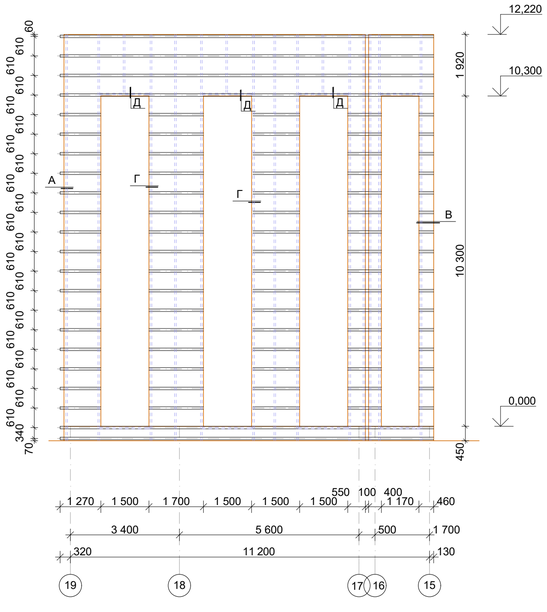

Установка горизонтальных металлических профилей на наружные стены по оси Г.

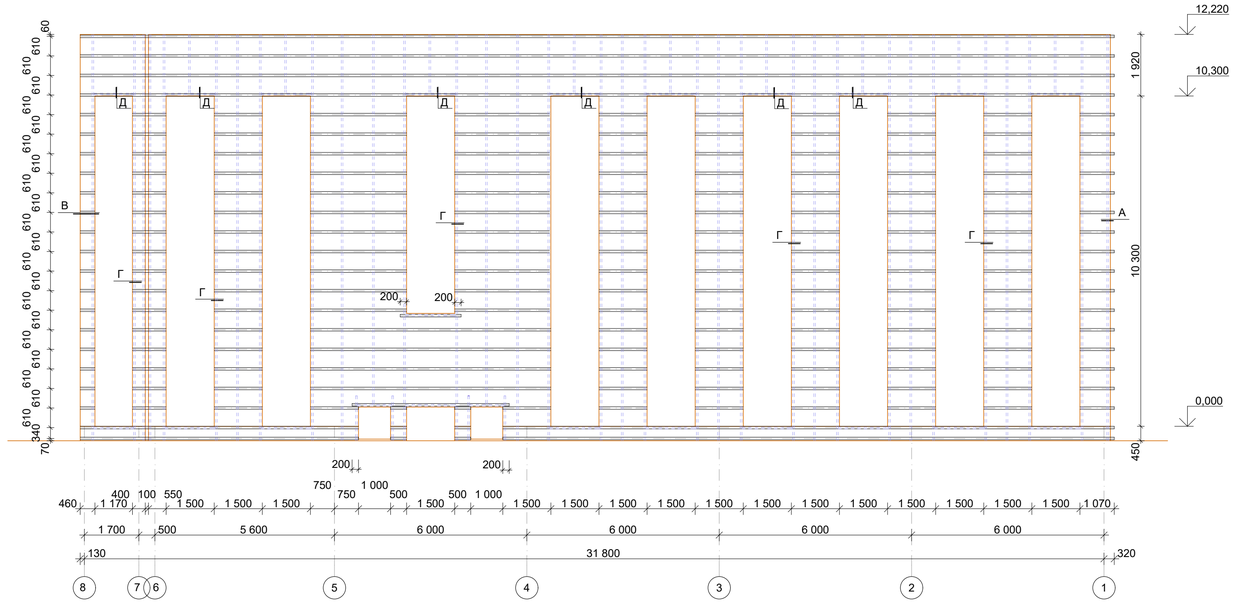

						Дог. № 6 /2025г	АС	
						Отделение Бухарской области " Узбекистанского государственного научно- проектного института по землеустройству «Узгипрозем» "		
Изм.	Кол.уч.	Лист	№ докум.	Подпись	Дата			
Г.И.П.		Муратов А.				Здания Бухарского отделения "Узгипрозем".	Стадия	Лист	Листов
Разраб.		Муратов А.					РП	121	
Н.конт.		Акрамов Х.				Установка горизонтальных металлических профилей на наружные стены по оси А,А*,Г,Г*.	ООО "Курилишлойиха"		

Установка горизонтальных металлических профилей на наружные стены по оси 1.

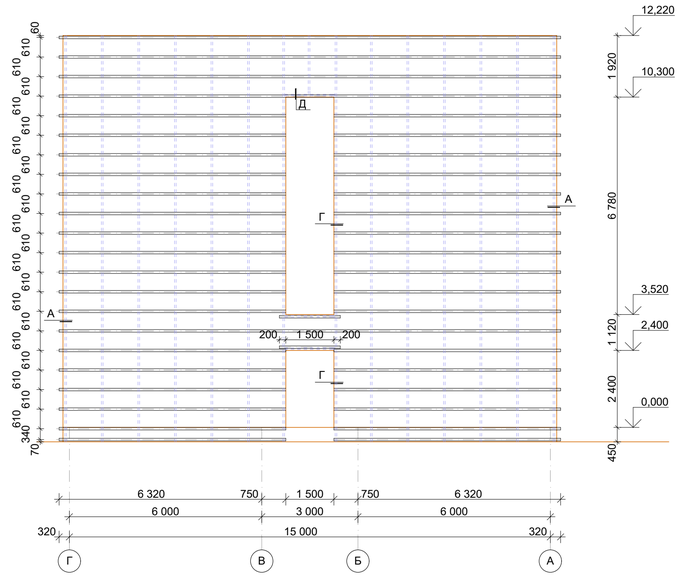

Установка горизонтальных металлических профилей на наружные стены по оси 19.

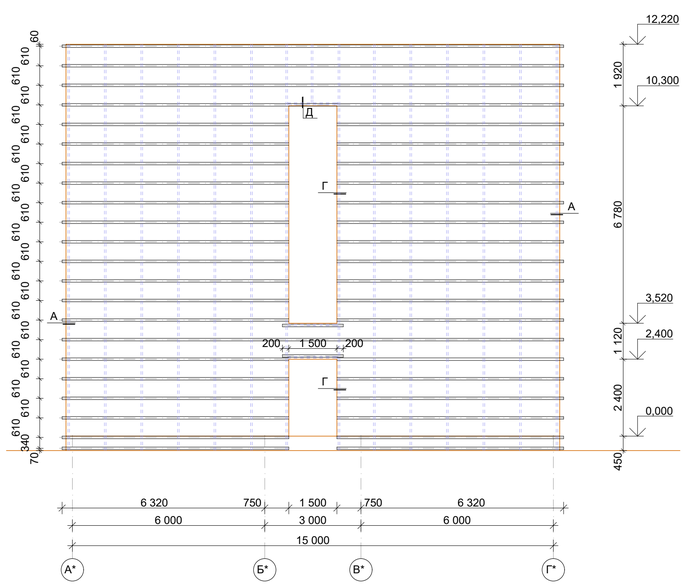

Узел А

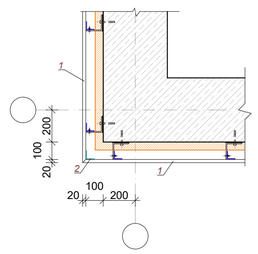

Узел Б

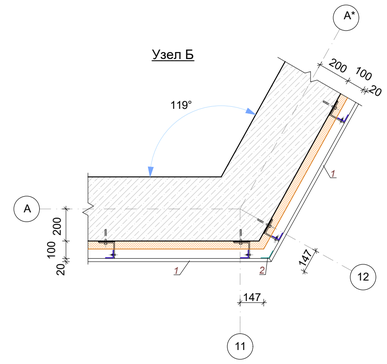

Узел В

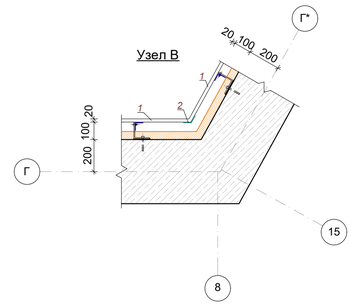

Узел Г

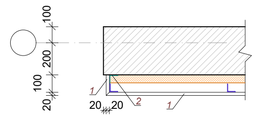

Узел Д

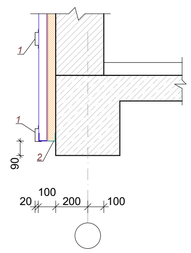

Спецификация на расход материалов .

Марка, поз.	Обозначение	Наименование	Кол-во	Масса ед. кг	Приме-чание
1		Профиль ПО-80/20/1,2 пог.м.	2151,79	1,515	3260,0кг.
2		Профиль ГО-50/50/1,2 пог.м.	877,88	0,942	826,96кг.

Сечение профиль ПО-80/20/1,2 .

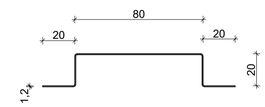

Сечение профиль ГО-50/50/1,2 .

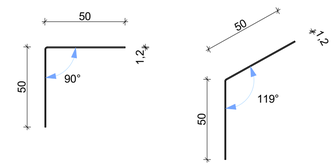

Изм.	Кол.уч.	Лист	№ докум.	Подпись	Дата
Г.И.П.		Муратов А.			
Разраб.		Муратов А.			
Н.конт.		Акрамов Х.			

Дог. № 6 /2025г — *АС*

Отделение Бухарской области " Узбекистанского государственного научно- проектного института по землеустройству «Узгипрозем» "

Здания Бухарского отделения "Узгипрозем".

Стадия	Лист	Листов
РП	122	

Установка горизонтальных металлических профилей на наружные стены по оси 1;19.

ООО "Курилишлойиха"

Облицовка наружной стены по оси "А" горизонтально керамогранитными плитками с толщ.10мм .

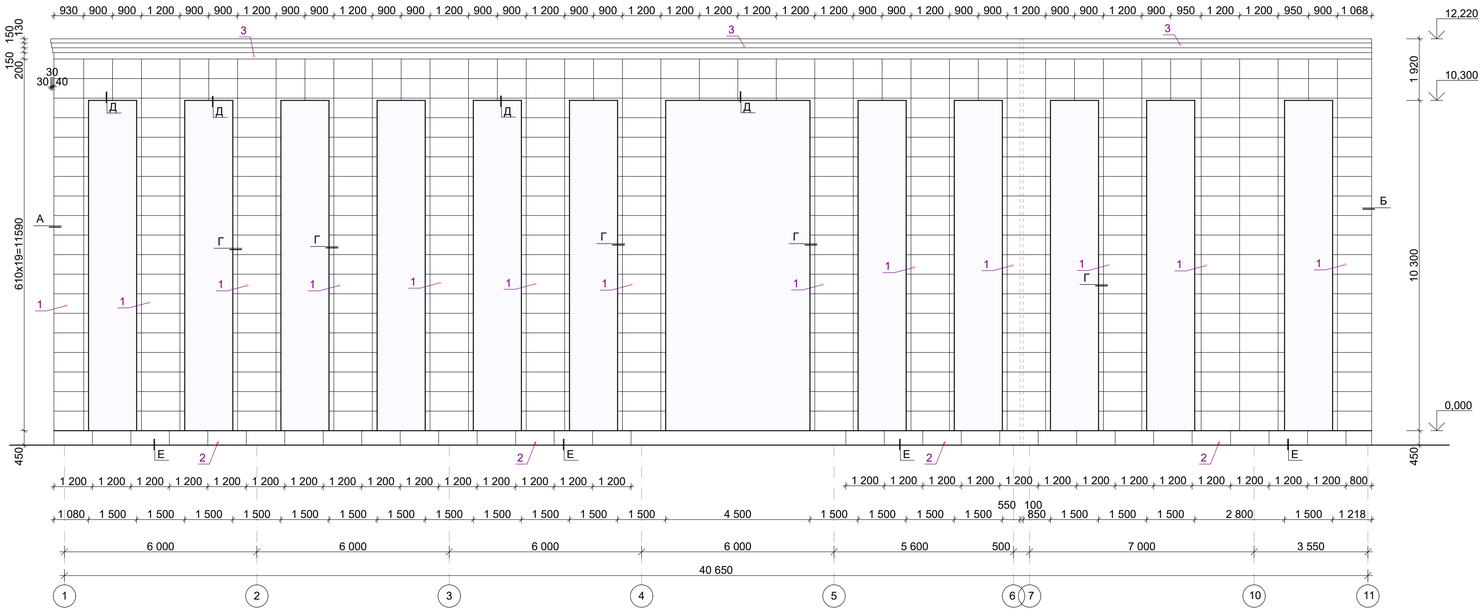

Облицовка наружной стены по оси "А" горизонтально керамогранитными плитками с толщ.10мм .*

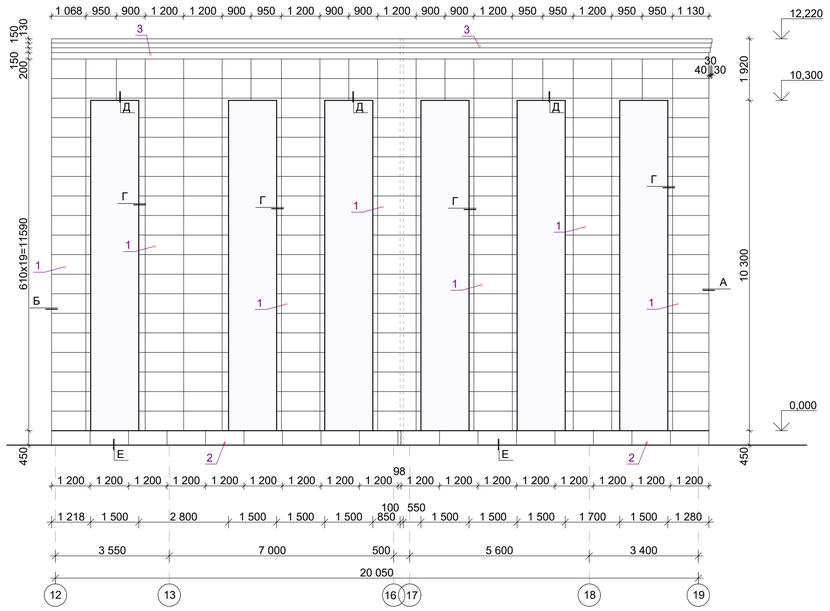

Облицовка наружной стены по оси "Г" горизонтально керамогранитными плитками с толщ.10мм .*

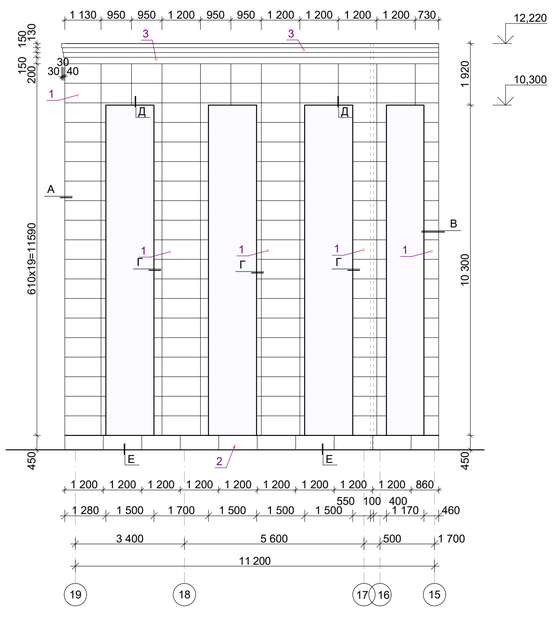

Облицовка наружной стены по оси "Г" горизонтально керамогранитными плитками с толщ.10мм .

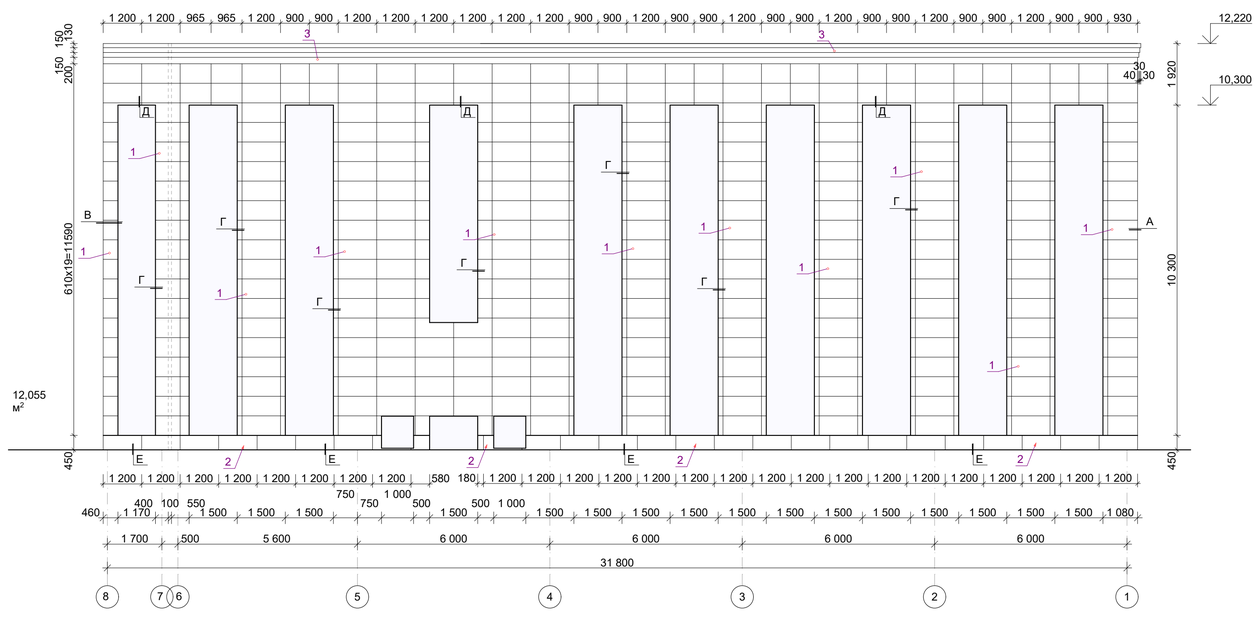

Изм.	Кол.уч.	Лист	№ докум.	Подпись	Дата	Дог. № 6 /2025г — АС
						Отделение Бухарской области " Узбекистанского государственного научно- проектного института по землеустройству «Узгипрозем» "
Г.И.П.		Муратов А.				Здания Бухарского отделения "Узгипрозем". — Стадия: РП; Лист: 123; Листов:
Разраб.		Муратов А.				
Н.конт.		Акрамов Х.				Облицовка наружной стены по оси А,А*,Г,Г* горизонтально керамогранитными плитками . — ООО "Курилишлойиха"

Облицовка наружной стены по оси "1" горизонтально керамогранитными плитками с толщ.10мм .

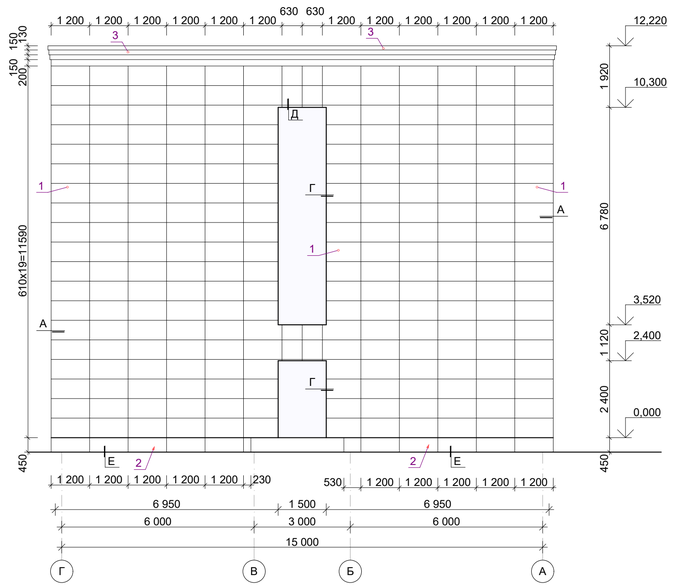

Облицовка наружной стены по оси "19" горизонтально керамогранитными плитками с толщ.10мм .

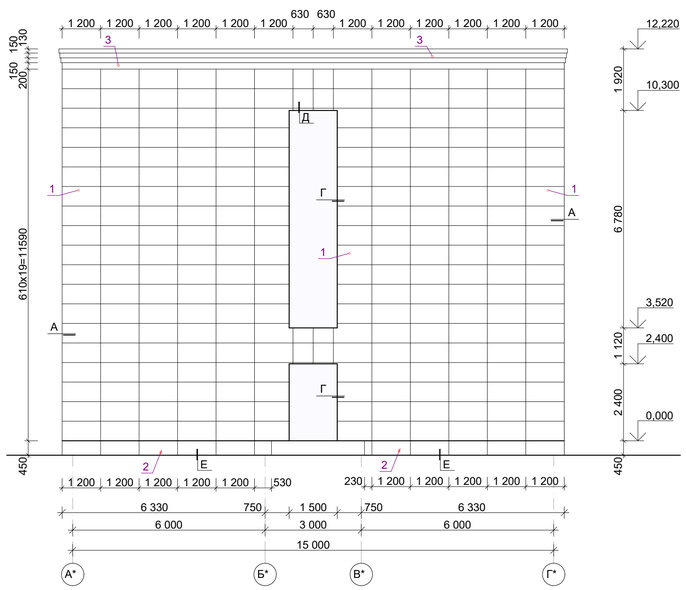

Узел А

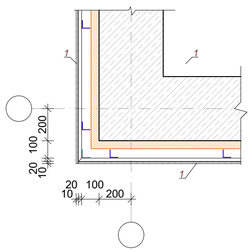

Узел Б

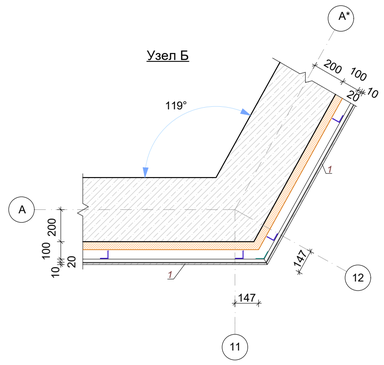

Узел В

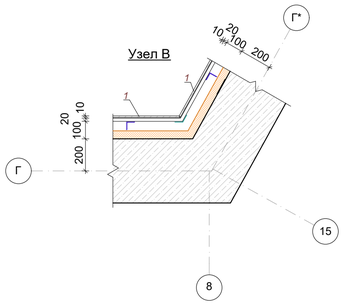

Узел Г

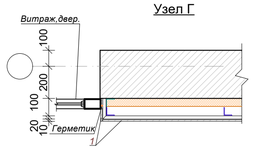

Узел Д

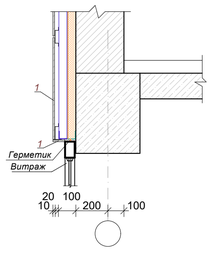

Узел Е

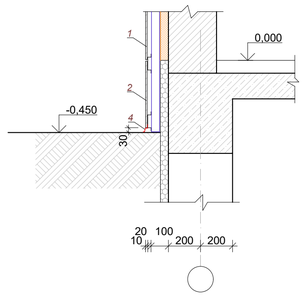

Спецификация на расход материалов облицовка фасада.

Марка, поз.	Обозначение	Наименование	Кол-во	Объем ед. $м^3$	Приме-чание
1		Керамогранитные плитки раз.1200х600х10мм .	1116,5$м^2$		Белый
2		Керамогранитные плитки раз.1200х600х10мм .	56,68$м^2$		Чёрный
3		Фиброцементный карнизный арх.элемент раз.3000х630х10мм .	137,34 м		Белый
4		Полоса перфорированный 60мм оцин.кровель.стали t=1,0мм полимерным покрытием.	124,34 м		Чёрный

Сечение фиброцементный карнизный арх.элемента .

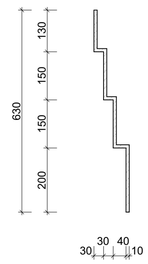

Изм.	Кол.уч.	Лист	№ докум.	Подпись	Дата
Г.И.П.	Муратов А.				
Разраб.	Муратов А.				
Н.конт.	Акрамов Х.				

Дог. № 6 /2025г

АС

Отделение Бухарской области " Узбекистанского государственного научно- проектного института по землеустройству «Узгипрозем» "

Здания Бухарского отделения "Узгипрозем".

Стадия	Лист	Листов
РП	124	

Облицовка наружной стены по оси 1;19 горизонтально керамогранитными плитками .

ООО "Курилишлойиха"

План главного входа .
на отм.0,000

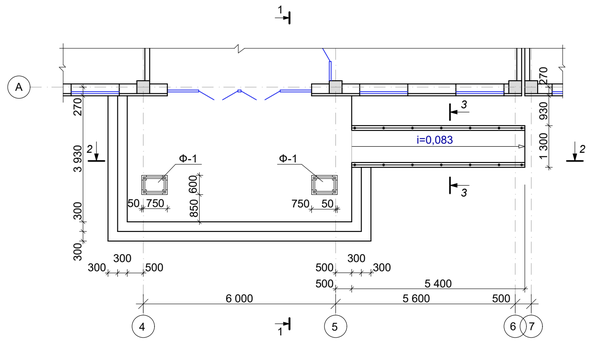

Ф-1

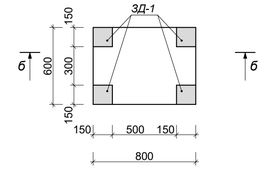

б-б

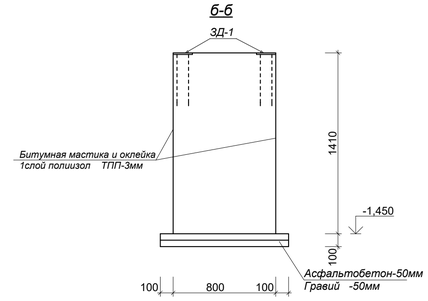

1-1

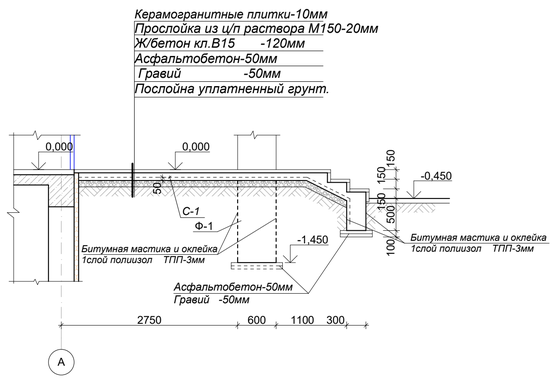

ЗД-1

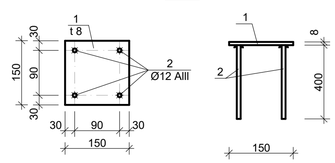

2-2

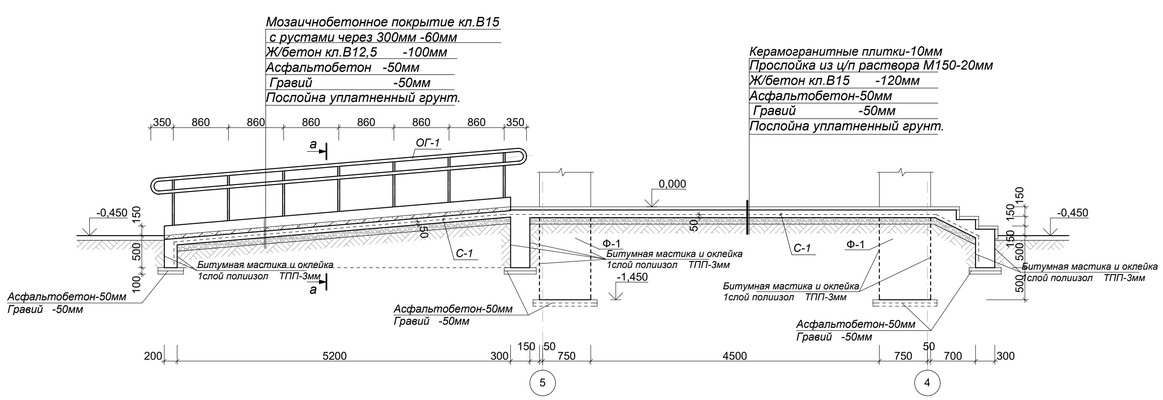

3-3

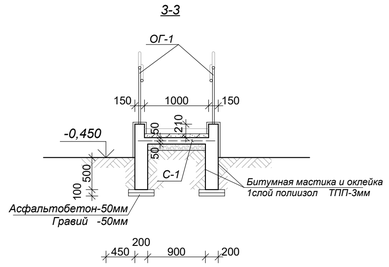

а-а

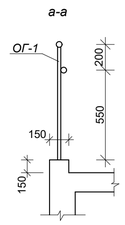

Спецификация на расход материалов.

Марка поз.	Обозначение	Наименование	Кол-во	Масса ед. кг	Примечание
		Главный вход.			
С-1	ГОСТ 23279-85	Сетка 200/200/6/6 А-III $м^2$	45,3	2,22	100,57 кг
		Материал			
		Бетон кл.В12,5 $м^3$	9,37		Крыльцо-7,14$м^3$ Пандус-2,23$м^3$
		Подготовка афальтобетона -50мм и из гравия-50мм $м^2$	45,6		
		Ограждение из никилированных труб.			
ОГ-1		Ограждение ОГ-1. пог.м.	11,5	5,3	60,95кг
		Покрытия площадак.			
	Рефленные керамогранитные плитки толщ.10мм $м^2$		28,6		
		Облицовка подступенок.			
	Рефленные керамогранитные плитки толщ.10мм $м^2$		6,22		
		Облицовка ступен.(27,81м)			
	Рефленные керамогранитные плитки толщ.10мм $м^2$		8,343		
		Облицовка стен.			
	Керамогранитные плитки толщ.10мм $м^2$		6,02		
		Покрытия пандуса.			
	Мозаичный бетон кл.В15 толщ.60мм. $м^2$		5,42		
		Фундаменти Ф-1	2		Общий расход.
		ЗД-1	4	2,83	22,64кг
		Материал			
		Бетон кл.В12,5 $м^3$	0,677		1,354 $м^3$
		ЗД-1	1	2,83	
		Детали			
1	ГОСТ 19903-74	-150х150х8	1	1,41	1,41кг
2	ГОСТ 5781-82*	Ø12А-III L=400	4	0,355	1,42 кг

Примечание.
1. Под фундаментами устраивается асфальтобетоная подготовка толщ.50мм и гравий толщ. 50мм.
2. Боковые поверхности ж/б фундаментов и стен, соприкасающиеся с грунтом оклеить в 1слой полиизола ТПП толщ.3мм -34,57 $м^2$

Изм.	Кол.уч.	Лист	№ докум.	Подпись	Дата
Г.И.П.	Муратов А.				
Разраб.	Муратов А.				
Н.конт.	Акрамов Х.				

Дог. № 6/2025г — АС

Отделение Бухарской области " Узбекистанского государственного научно- проектного института по землеустройству «Узгипрозем» "

Здания Бухарского отделения "Узгипрозем".

Стадия	Лист	Листов
РП	125	

Главный вход .
Спецификация .

ООО "Курилишлойиха"

План козырка главного входа . на отм.3,600

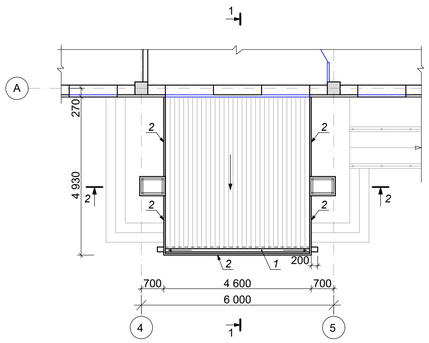

Схема расположения элементов козырка .

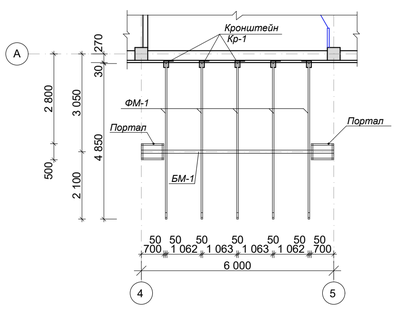

ФМ-1

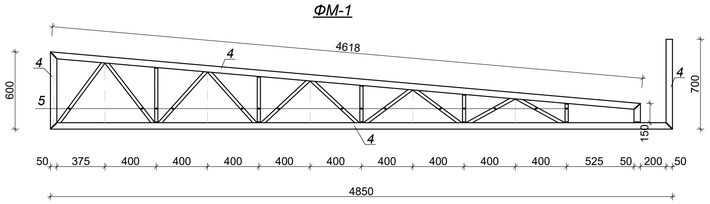

1-1

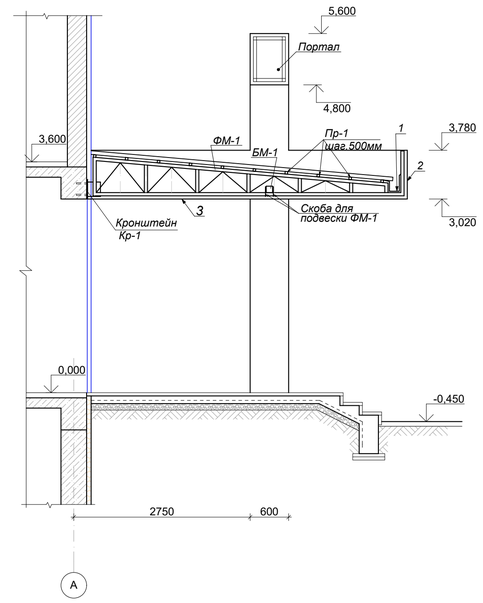

2-2

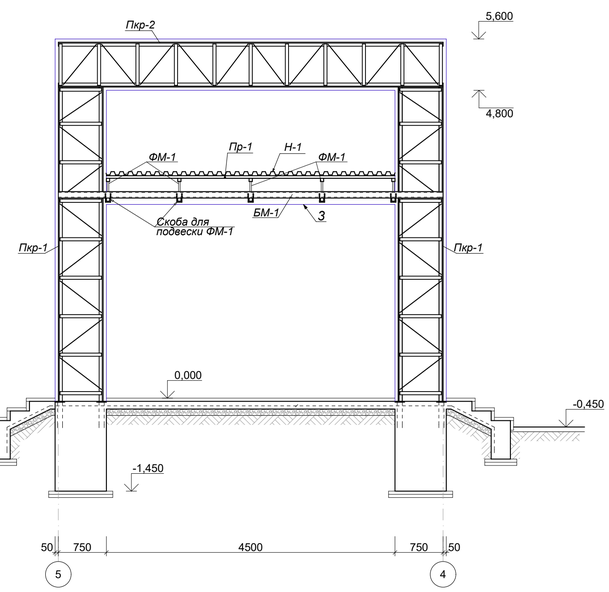

Скоба.

Кранштейн Кр-1

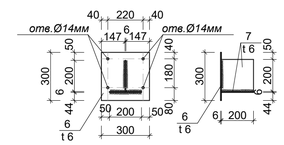

Пространственный каркас Пкр-1

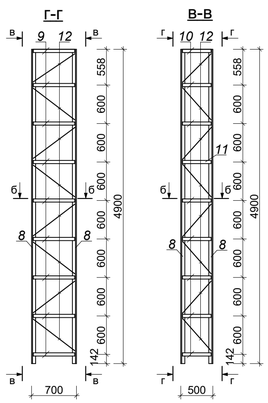

б-б

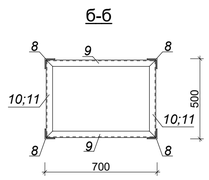

Пространственный каркас Пкр-2

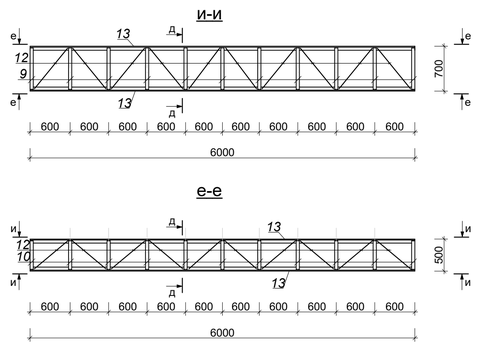

Д-Д

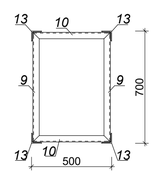

Спецификация расхода материалов на козырек.

Марка поз.	Обозначение	Наименование	Кол-во	Масса ед. кг	Примечание
		Казырек			
БМ-1	ГОСТ 30245-2012	Профиль □ 120х120х5 L=6000	1	105,3	105,3кг
ФМ-1	См.лист	Ферма ФМ-1	5	55,17	275,85 кг
	ГОСТ 5781-82*	Скоба Ø12А-I L=370	10	0,329	3,29кг
Кр-1	См.лист	Кранштейн Кр-1	5	8,0	40,0 кг
		Анкерный болт М12. L=80	20	0,07365	1,473кг
ПР-1	ГОСТ 8639-82	□ 40х40х2 L=4500	10	10,395	103,95 кг
Н-1	ГОСТ 24045-86	Профнастил Н57-750-0,51 $м^2$	21,3	6,25	133,12 кг.
1	ГОСТ 14918-80*	Оцинков.сталь толщ.0,5 $м^2$	3,6	3,925	14,13 кг
2		Обшивка франтонов			Каркас из профилей ПС 50/50
		композитными листами. $м^2$	10,6		
3		Подвесной потолок из			Каркас из профилей ПП 60/27
		композитных листов. $м^2$	22,7		
		Ферма ФМ-1		55,17	
		Детали			
4	ГОСТ 30245-2012	Профиль □ 50х50х3 пог.м.	10,92	4,25	46,41 кг
5	ГОСТ 30245-2012	Профиль □ 25х25х2 пог.м.	6,3	1,39	8,76кг
		Кранштейн Кр-1		8,0	
		Детали			
6	ГОСТ 103-2006	Полоса сталь.-300х300х6	1	4,24	4,24кг
7	ГОСТ 103-2006	Полоса сталь.-200х200х6	2	1,88	3,76кг
		Портал.			
		Сборочные единицы и детали			
Пкр-1	см.лист АС-	Простран. каркас Пкр-1	2	185,42	370,84кг
Пкр-2	см.лист АС-	Простран. каркас Пкр-2	1	224,98	224,98кг
		Обшивка портала			Каркас из профилей ПС 50/50
		композитными листами. $м^2$	40,74		
		Простран. каркас Пкр-1		185,42	
		Детали			
8	ГОСТ 8509-86	L 63х63х5 L=4900	4	23,57	94,28кг
9	ГОСТ 8509-86	L 40х40х4 L=690	18	1,67	30,06кг
10	ГОСТ 8509-86	L 40х40х4 L=490	16	1,186	18,97кг
11	ГОСТ 8509-86	L 63х63х5 L=490	2	2,357	4,71кг
12	ГОСТ 5781-82*	Ø16А-III пог.м.	23,7	1,578	37,4 кг
		Простран. каркас Пкр-2		224,98	
		Детали			
13	ГОСТ 8509-86	L 63х63х5 L=6000	4	28,86	115,44кг
9	ГОСТ 8509-86	L 40х40х4 L=690	22	1,67	36,74кг
10	ГОСТ 8509-86	L 40х40х4 L=490	22	1,186	26,092кг
12	ГОСТ 5781-82*	Ø16А-III пог.м.	29,6	1,578	46,71 кг

ПРИМЕЧАНИЯ

1. Сварку металлических конструкций производить электродами Э42 ГОСТ 9467-75* Высоту шва принять по наименьшей толщине свариваемых элементов.
2. Все металлические конструкции окрасить эмалью ПФ-115 за 2 раза по грунтовке ГФ-021. -51,1$м^2$

Изм.	Кол.уч.	Лист	№ докум.	Подпись	Дата
Г.И.П.	Муратов А.				
Разраб.	Муратов А.				
Н.конт.	Акрамов Х.				

Дог. № 6/2025г АС

Отделение Бухарской области " Узбекистанского государственного научно- проектного института по землеустройству «Узгипрозем» "

Здания Бухарского отделения "Узгипрозем".

Стадия	Лист	Листов
РП	126	

Козырек главного входа . Спецификация.

ООО "Курилишлойиха"

Вход подвал .

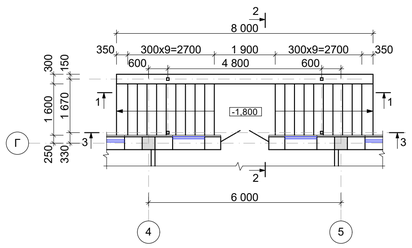

План козырька.

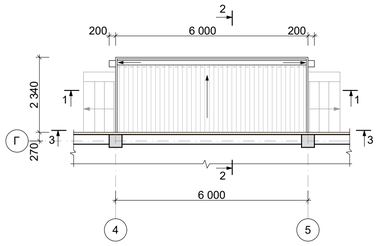

Схема расположения элементов козырька .

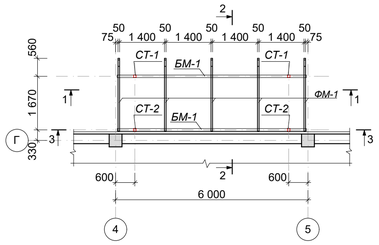

2-2

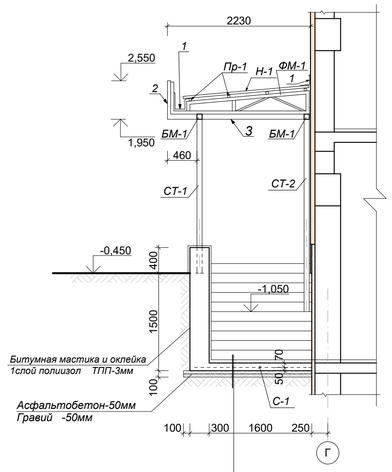

Керамогранитные плитки-10мм
Прослойка из ц/п раствора М150-20мм
Ж/бетон кл.В15 -120мм
Асфальтобетон-50мм
Гравий -50мм
Послойна уплатненный грунт.

СТ-1(СТ-2)

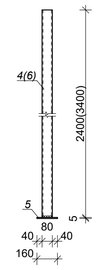

БМ-1

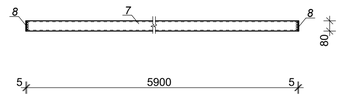

ФМ-1

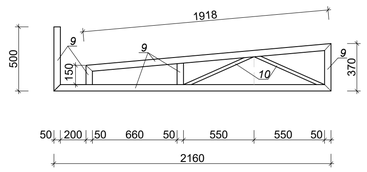

Спецификация на расход материалов.

Марка поз.	Обозначение	Наименование	Кол-во	Масса ед. кг	Примечание
		Вход подвал .			
С-1	ГОСТ 23279-85	Сетка 200/200/6/6 А-III $м^2$	16,04	2,22	35,61 кг
		Материал			
		Бетон кл.В12,5 $м^3$	7,02		Площадки и ступ.-2,4$м^3$ Стены-4,62$м^3$
		Подготовка афальтобетона -50мм и из гравия-50мм $м^2$	16,8		
		Облицовка площадок.			
	Рефленные керамогранитные плитки толщ.10мм $м^2$		3,07		
		Облицовка подступенок.			
	Рефленные керамогранитные плитки толщ.10мм $м^2$		4,8		
		Облицовка ступен.(32,0м)			
	Рефленные керамогранитные плитки толщ.10мм $м^2$		9,76		
		Облицовка стен.			
	Керамогранитные плитки толщ.10мм $м^2$		15,95		
		Казырек			
СТ-1	См.лист АС-	Стойки СТ-1	2	23,13	46,26 кг
СТ-2	См.лист АС-	Стойки СТ-2	2	32,35	64,7 кг
БМ-1	См.лист АС-	Балка БМ-1	2	66,99	133,98 кг
ФМ-1	См.лист АС-	Ферма ФМ-1	5	16,9	84,5 кг
ПР-1	ГОСТ 8639-82	□ 40х40х2 L=5900	4	13,63	54,52 кг
Н-1	ГОСТ 24045-86	Профнастил Н35-1000-0,5 $м^2$	11,62	5,12	59,49 кг.
1	ГОСТ 14918-80*	Оцинков.сталь толщ.0,5 $м^2$	6,4	3,925	25,12 кг
2		Обшивка франтонов композитными листами. $м^2$	6,94		Каркас из профилей ПС 50/50
3		Подвесной потолок из композитных листов. $м^2$	14,04		Каркас из профилей ПП 60/27
		СТ-1		23,13	
		Детали			
4	ГОСТ 30245-2012	Труба □ 80х80х4 L=2400	1	22,13	22,13 кг
5	ГОСТ 19903-74	Лист -160х160х5	1	1,0	1,0кг
		СТ-2		32,35	
		Детали			
6	ГОСТ 30245-2012	Труба □ 80х80х4 L=3400	1	31,35	31,35 кг
5	ГОСТ 19903-74	Лист -160х160х5	1	1,0	1,0кг
		БМ-1		66,99	
		Детали			
7	ГОСТ 30245-2012	Труба □ 80х80х5 L=5900	1	66,49	66,49 кг
8	ГОСТ 19903-74	Лист -80х80х5	2	0,25	0,5кг
		Ферма ФМ-1		16,9	
		Детали			
9	ГОСТ 30245-2012	Профиль □ 50х50х2 пог.м.	5,265	2,93	15,426 кг
10	ГОСТ 30245-2012	Профиль □ 25х25х2 пог.м.	1,06	1,39	1,473кг

1-1

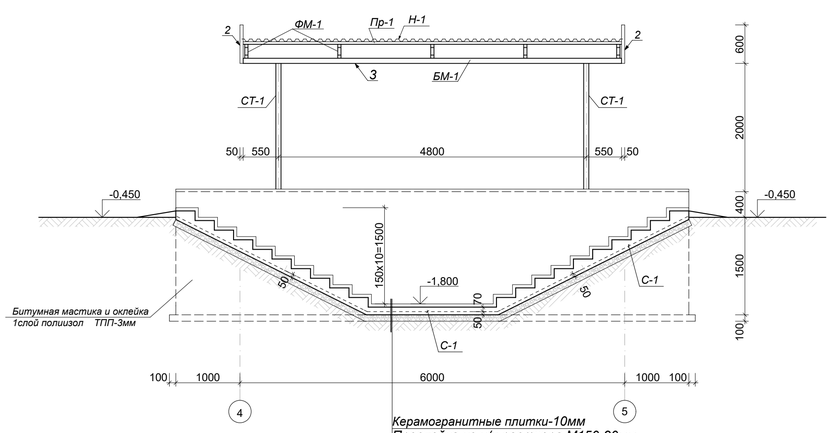

Керамогранитные плитки-10мм
Прослойка из ц/п раствера М150-20мм
Ж/бетон кл.В15 -120мм
Асфальтобетон-50мм
Гравий -50мм
Послойна уплатненный грунт.

3-3

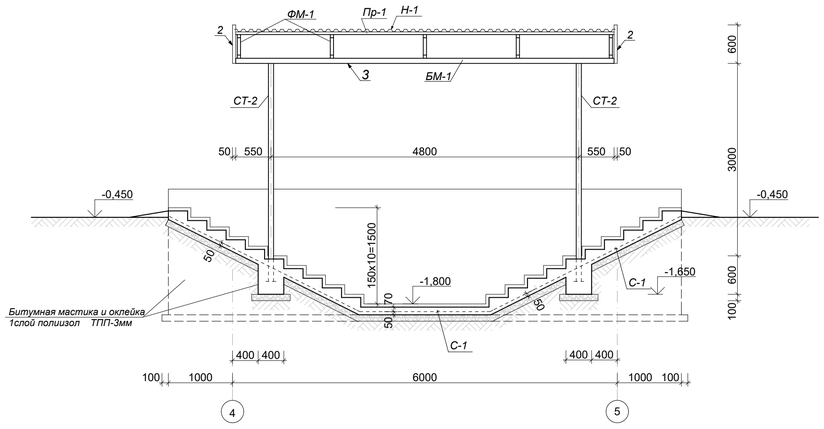

Примечание.

1. Под фундаментами устраивается асфальтобетоная подготовка толщ.50мм и гравий толщ. 50мм.
2. Боковые поверхности ж/б фундаментов и стен, соприкасающиеся с грунтом оклеить в 1слой полиизола ТПП толщ.3мм - 16,7 $м^2$
3. Сварку металлических конструкций производить электродами Э42 ГОСТ 9467-75* Высоту шва принять по наименьшей толщине свариваемых элементов.
4. Все металлические конструкции окрасить эмалью ПФ-115 за 2 раза по грунтовке ГФ-021. -17,06$м^2$

Изм.	Кол.уч.	Лист	№ докум.	Подпись	Дата
Г.И.П.	Муратов А.				
Разраб.	Муратов А.				
Н.конт.	Акрамов Х.				

Дог. № 6/2025г

АС

Отделение Бухарской области " Узбекистанского государственного научно- проектного института по землеустройству «Узгипрозем» "

Здания Бухарского отделения "Узгипрозем".

Стадия	Лист	Листов
РП	127	

Вход подвал . Спецификация.

ООО "Курилишлойиха"

План фундаментов.
М 1:100

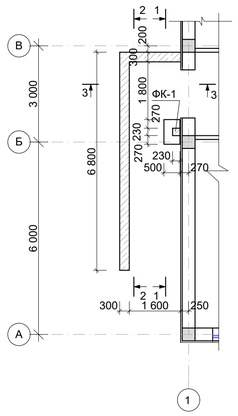

Крыльцо №1 на отм.-0.450
М 1:100

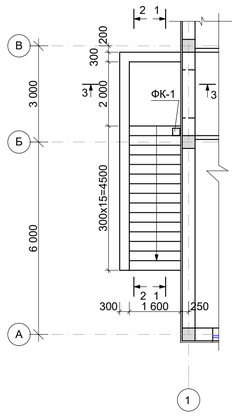

Крыльцо №1 на отм.0.000
М 1:100

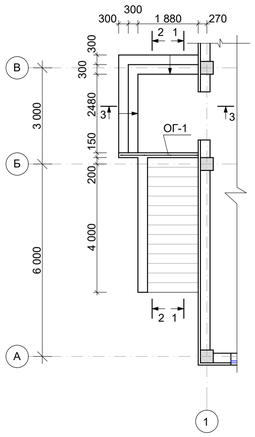

ФК-1

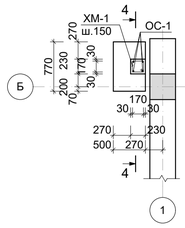

4-4

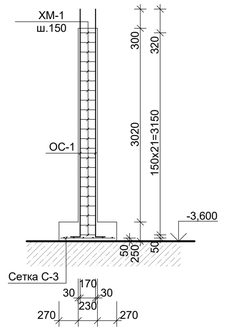

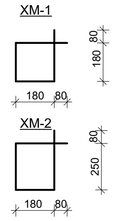

Установка ограждения ОГ-1.

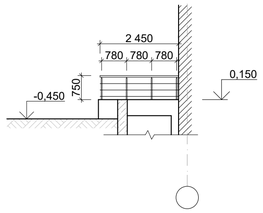

1-1

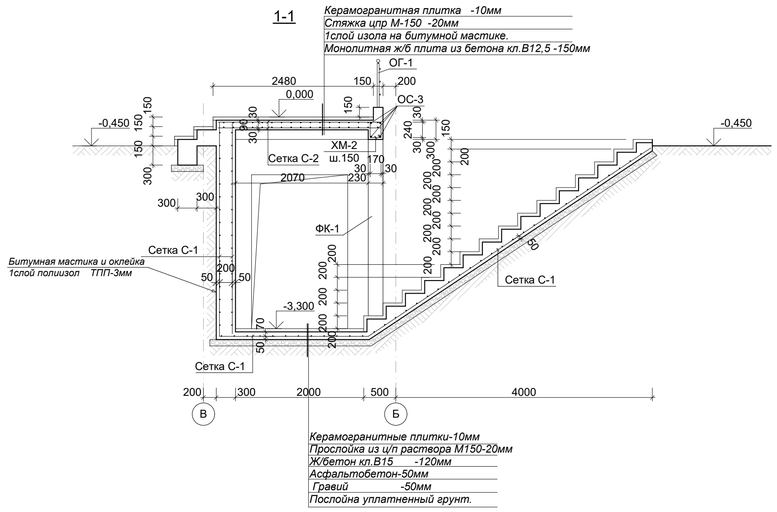

2-2

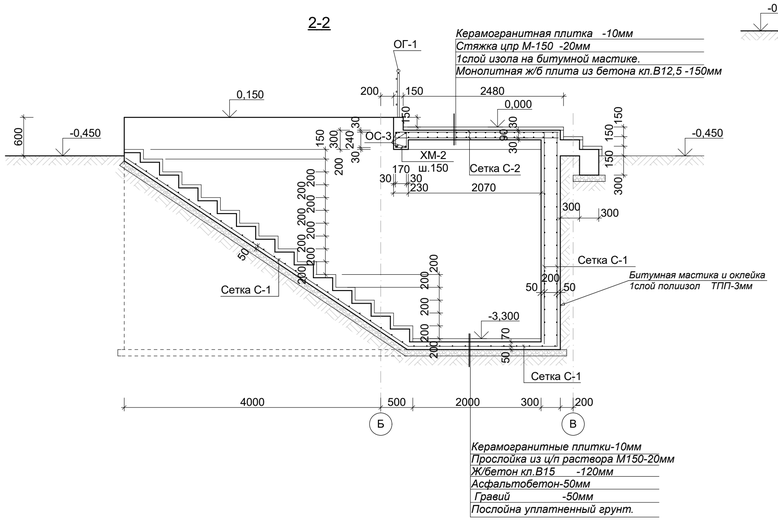

Приямок для окон подвала.
Про-2

3-3

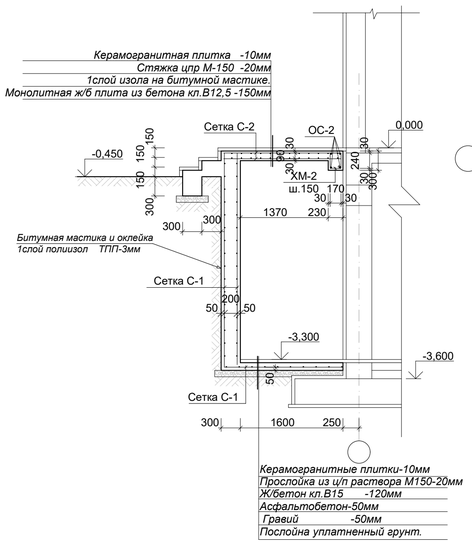

Приямок для окон подвала.
Про-1

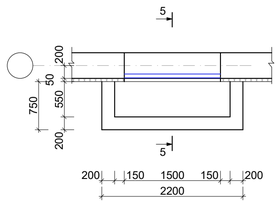

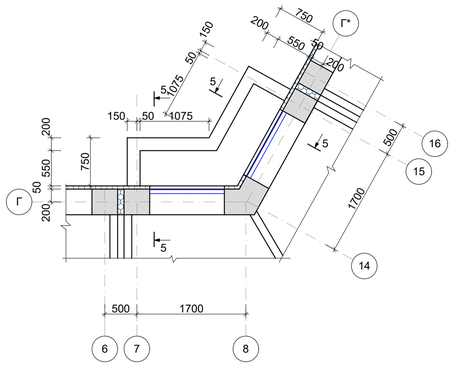

5-5

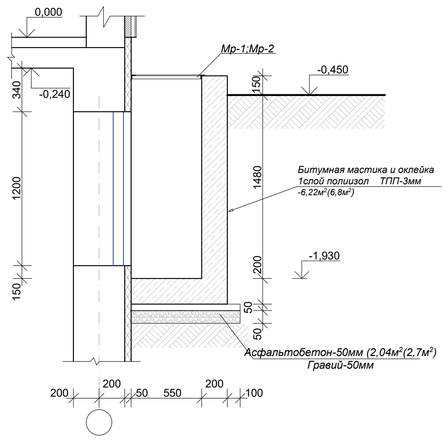

Мр-1(23шт)

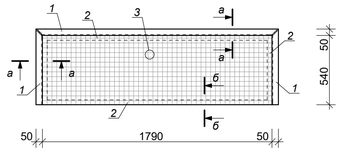

Мр-2

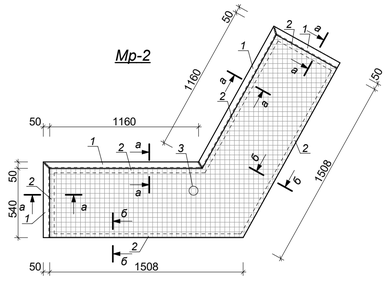

а-а

б-б

Спецификация на расход материалов.

Марка поз.	Обозначение	Наименование	Кол-во	Масса ед. кг	Примечание
	Расход на ед.	Крыльцо №1(№1*)			
С-1	ГОСТ 23279-85	Сетка 200/200/6/6 AIII $м^2$	71,36	2,22	158,42кг
		Материал			
		Бетон кл.В12,5 $м^3$	3,1		Крыльцо
		Бетон кл.В12,5 $м^3$	8,93		Стены
		Покрытия			
С-2	ГОСТ 23279-85	Сетка 150/150/6/6 AIII $м^2$	9,7	2,96	28,71кг
ОС-2	ГОСТ 5781-82*	Ø16А-III L=2580	4	4,07	16,28 кг
ОС-3	ГОСТ 5781-82*	Ø16А-III L=1880	4	2,96	11,84 кг
ХМ-2	ГОСТ 5781-82*	Ø6 А-I L=1020	30	0,226	6,78кг
		Материал			
		Бетон кл.В12,5 $м^3$	0,679		
		Фундамент ФК-1	1		
С-3	ГОСТ 23279-85	Сетка 100/100/10/10 AIII $м^2$	0,345	12,34	4,26кг
ОС-1	ГОСТ 5781-82*	Ø16А-III L=3650	4	5,76	23,04 кг
ХМ-1	ГОСТ 5781-82*	Ø6 А-I L=880	22	0,195	4,29кг
		Материал			
		Бетон кл.В12,5 $м^3$	0,256		
		Ограждение из никилированных труб.			
ОГ-1		Ограждение ОГ-1 пог.м.	2,45	5,0	12,25кг
		Облицовка площадак.			
	Рефленные керамогранитные плитки толщ.10мм $м^2$		7,86		
		Облицовка подступенок.			
	Рефленные керамогранитные плитки толщ.10мм $м^2$		6,95		
		Облицовка ступен.(34,52м)			
	Рефленные керамогранитные плитки толщ.10мм $м^2$		10,36		
		Облицовка стен.			
	Керамогранитные плитки толщ.10мм $м^2$		33,77		
		Приямок для окон подвала.			
		Про-1.	*23*		*Расход на ед.*
		Материал			
		Бетон кл.В12,5 $м^3$	*1,406*		*Дно.-0,33м³ Стены -1,076м³*
		Мр-1	*23*	*21,26*	
		Детали			*Расход на ед.*
1	*ГОСТ 8509-93*	*L 50х50х4 пог.м*	*3,07*	*3,05*	*9,36кг*
2	*ГОСТ 8509-93*	*L 32х32х4 пог.м*	*4,66*	*1,91*	*8,9кг*
3	*ГОСТ 5336-80*	*Сетка ячейками 40х40 мм, проволока Ø3 $м^2$*	*0,967*	*3,1*	*3,0кг*
		Про-2.	*1*		
		Материал			
		Бетон кл.В12,5 $м^3$	*1,744*		*Дно.-0,44м³ Стены -1,304м³*
		Мр-2	*1*	*28,0*	
		Детали			
1	*ГОСТ 8509-93*	*L 50х50х4 пог.м*	*3,6*	*3,05*	*10,98кг*
2	*ГОСТ 8509-93*	*L 32х32х4 пог.м*	*6,48*	*1,91*	*12,37кг*
3	*ГОСТ 5336-80*	*Сетка ячейками 40х40 мм, проволока Ø3 $м^2$*	*1,5*	*3,1*	*4,65кг*

ПРИМЕЧАНИЯ

1.Под фундаменты,площадки и крыльца устраивается асфальтобетонная подготовка толщ. 50мм по гравию толщ.50мм - 18,9м²
2. Боковые поверхности ж/б фундаментов и стен, соприкасающиеся с грунтом оклеить в 1слой полиизола ТПП толщ.3мм - 35,6м²
3. Фундаменты изготовить на портландцементах по ГОСТу 10178 -94.
4.Потолок -затирка цементным раствором водоэмульционная окраска.- 4,2м²
5.Крыльцо №1 см.зеркально чертежи крыльцо№1.*
6. Металические конструкции Мр-1,МР-2 окрасить эмалью ПФ-115 за 2 раза по грунтовке ГФ-021.- 27,24 м² .

Изм.	Кол.уч.	Лист	№ докум.	Подпись	Дата
Г.И.П.		Муратов А.			
Разраб.		Муратов А.			
Н.конт.		Акрамов Х.			

Дог. № 6/2025г *АС*

Отделение Бухарской области " Узбекистанского государственного научно- проектного института по землеустройству «Узгипрозем» "

Здания Бухарского отделения "Узгипрозем".

Стадия	Лист	Листов
РП	128	

Крыльцо №1;№1.Сечения. Приямок для окон подвала. Спецификация.*

ООО "Курилишлойиха"

КЗ-1(1шт)

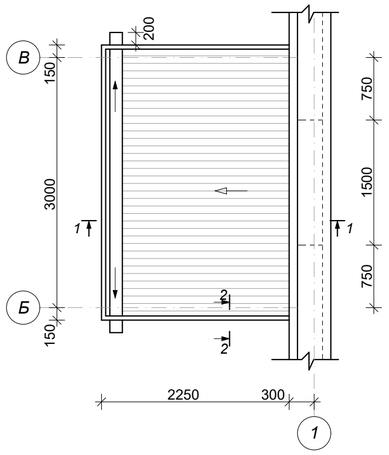

Схема расположения элементов козырька КЗ-1.

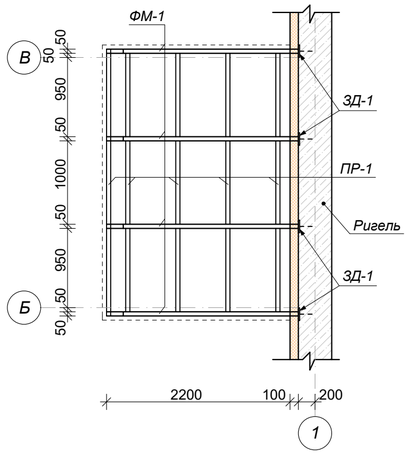

1-1

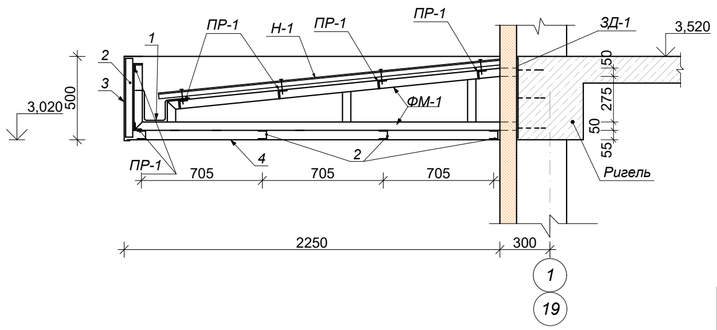

2-2

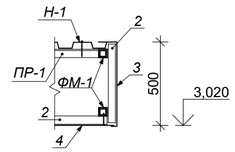

КЗ-1*(1шт)

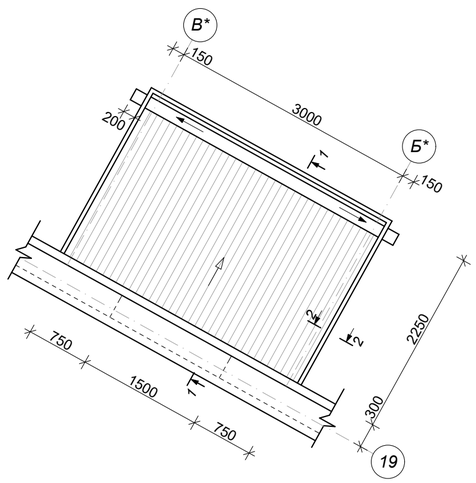

Схема расположения элементов козырька КЗ-1*.

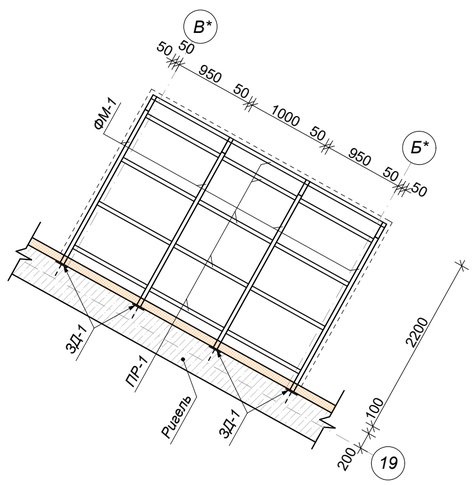

ЗД-1

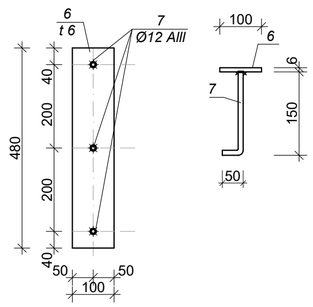

ФМ-1

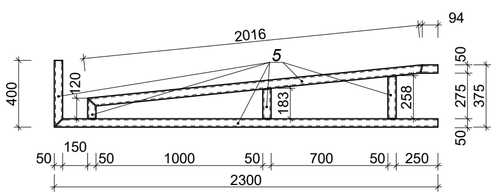

Спецификация расхода материалов на ед. конструктивного элемента.

Марка поз.	Обозначение	Наименование	Кол-во	Масса ед. кг	Примечание
		КЗ-1(КЗ-1*)	1		
ФМ-1	См.лист	Ферма ФМ-1	4	26,1	104,4 кг
ЗД-1	См.лист	ЗД-1	4	2,791	11,164кг
ПР-1	ГОСТ 8509-86	Прогон L 50х50х3 пог.м	18,4	2,32	42,69 кг
Н-1	ГОСТ 24045-86	Профнастил Н35-1000-0,51 $м^2$	6,59	5,12	33,74 кг.
1	ГОСТ 14918-80*	Оцинков.сталь толщ.0,5 $м^2$	2,22	3,925	8,71 кг
2	ТУ1Ш-004-04001508-95	Профиль П 50х50из оцикованой стали толщ. 0,5мм м	19,8	0,59	11,68 кг
3		Обшивка франтонов			
		композитными листами. $м^2$	4,68		
4		Подвесной потолок из			
		композитных листов. $м^2$	7,42		
		Ферма ФМ-1			Расход на 1 ед.
5	ГОСТ 30245-2012	□ 50х50х3,5 $L_{общ}$=5370		4,86	26,1 кг
		ЗД-1		2,791	
		Детали			Расход на 1 ед.
6	ГОСТ 19903-74	-100х480х6	1	2,26	2,26 кг
7	ГОСТ 5781-82*	Ø12А-III L=200	3	0,177	0,531кг

ПРИМЕЧАНИЯ

1. Сварку металлических конструкций производить электродами Э42 ГОСТ 9467-75* Высоту шва принять по наименьшей толщине свариваемых элементов.
2. Все металлические конструкции окрасить эмалью ПФ-115 за 2 раза по грунтовке ГФ-021.(расход на 1шт.-7,98$м^2$)

						Дог. № 6/2025г		АС
Изм.	Кол.уч.	Лист.	№ док.	Подп.	Дата.	Отделение Бухарской области " Узбекистанского государственного научно- проектного института по землеустройству «Узгипрозем» "		
Г.И.П.	Муратов А.					Здания Бухарского отделения "Узгипрозем".	Стадия	Лист	Листов
Разраб.	Муратов А.						РП	129	
Н.конт.	Акрамов Х.					Козырек КЗ-1,КЗ-1*.Сечения. Спецификация .	ООО "Курилишлойиха"		