


План сетей связи падвал М-1:100

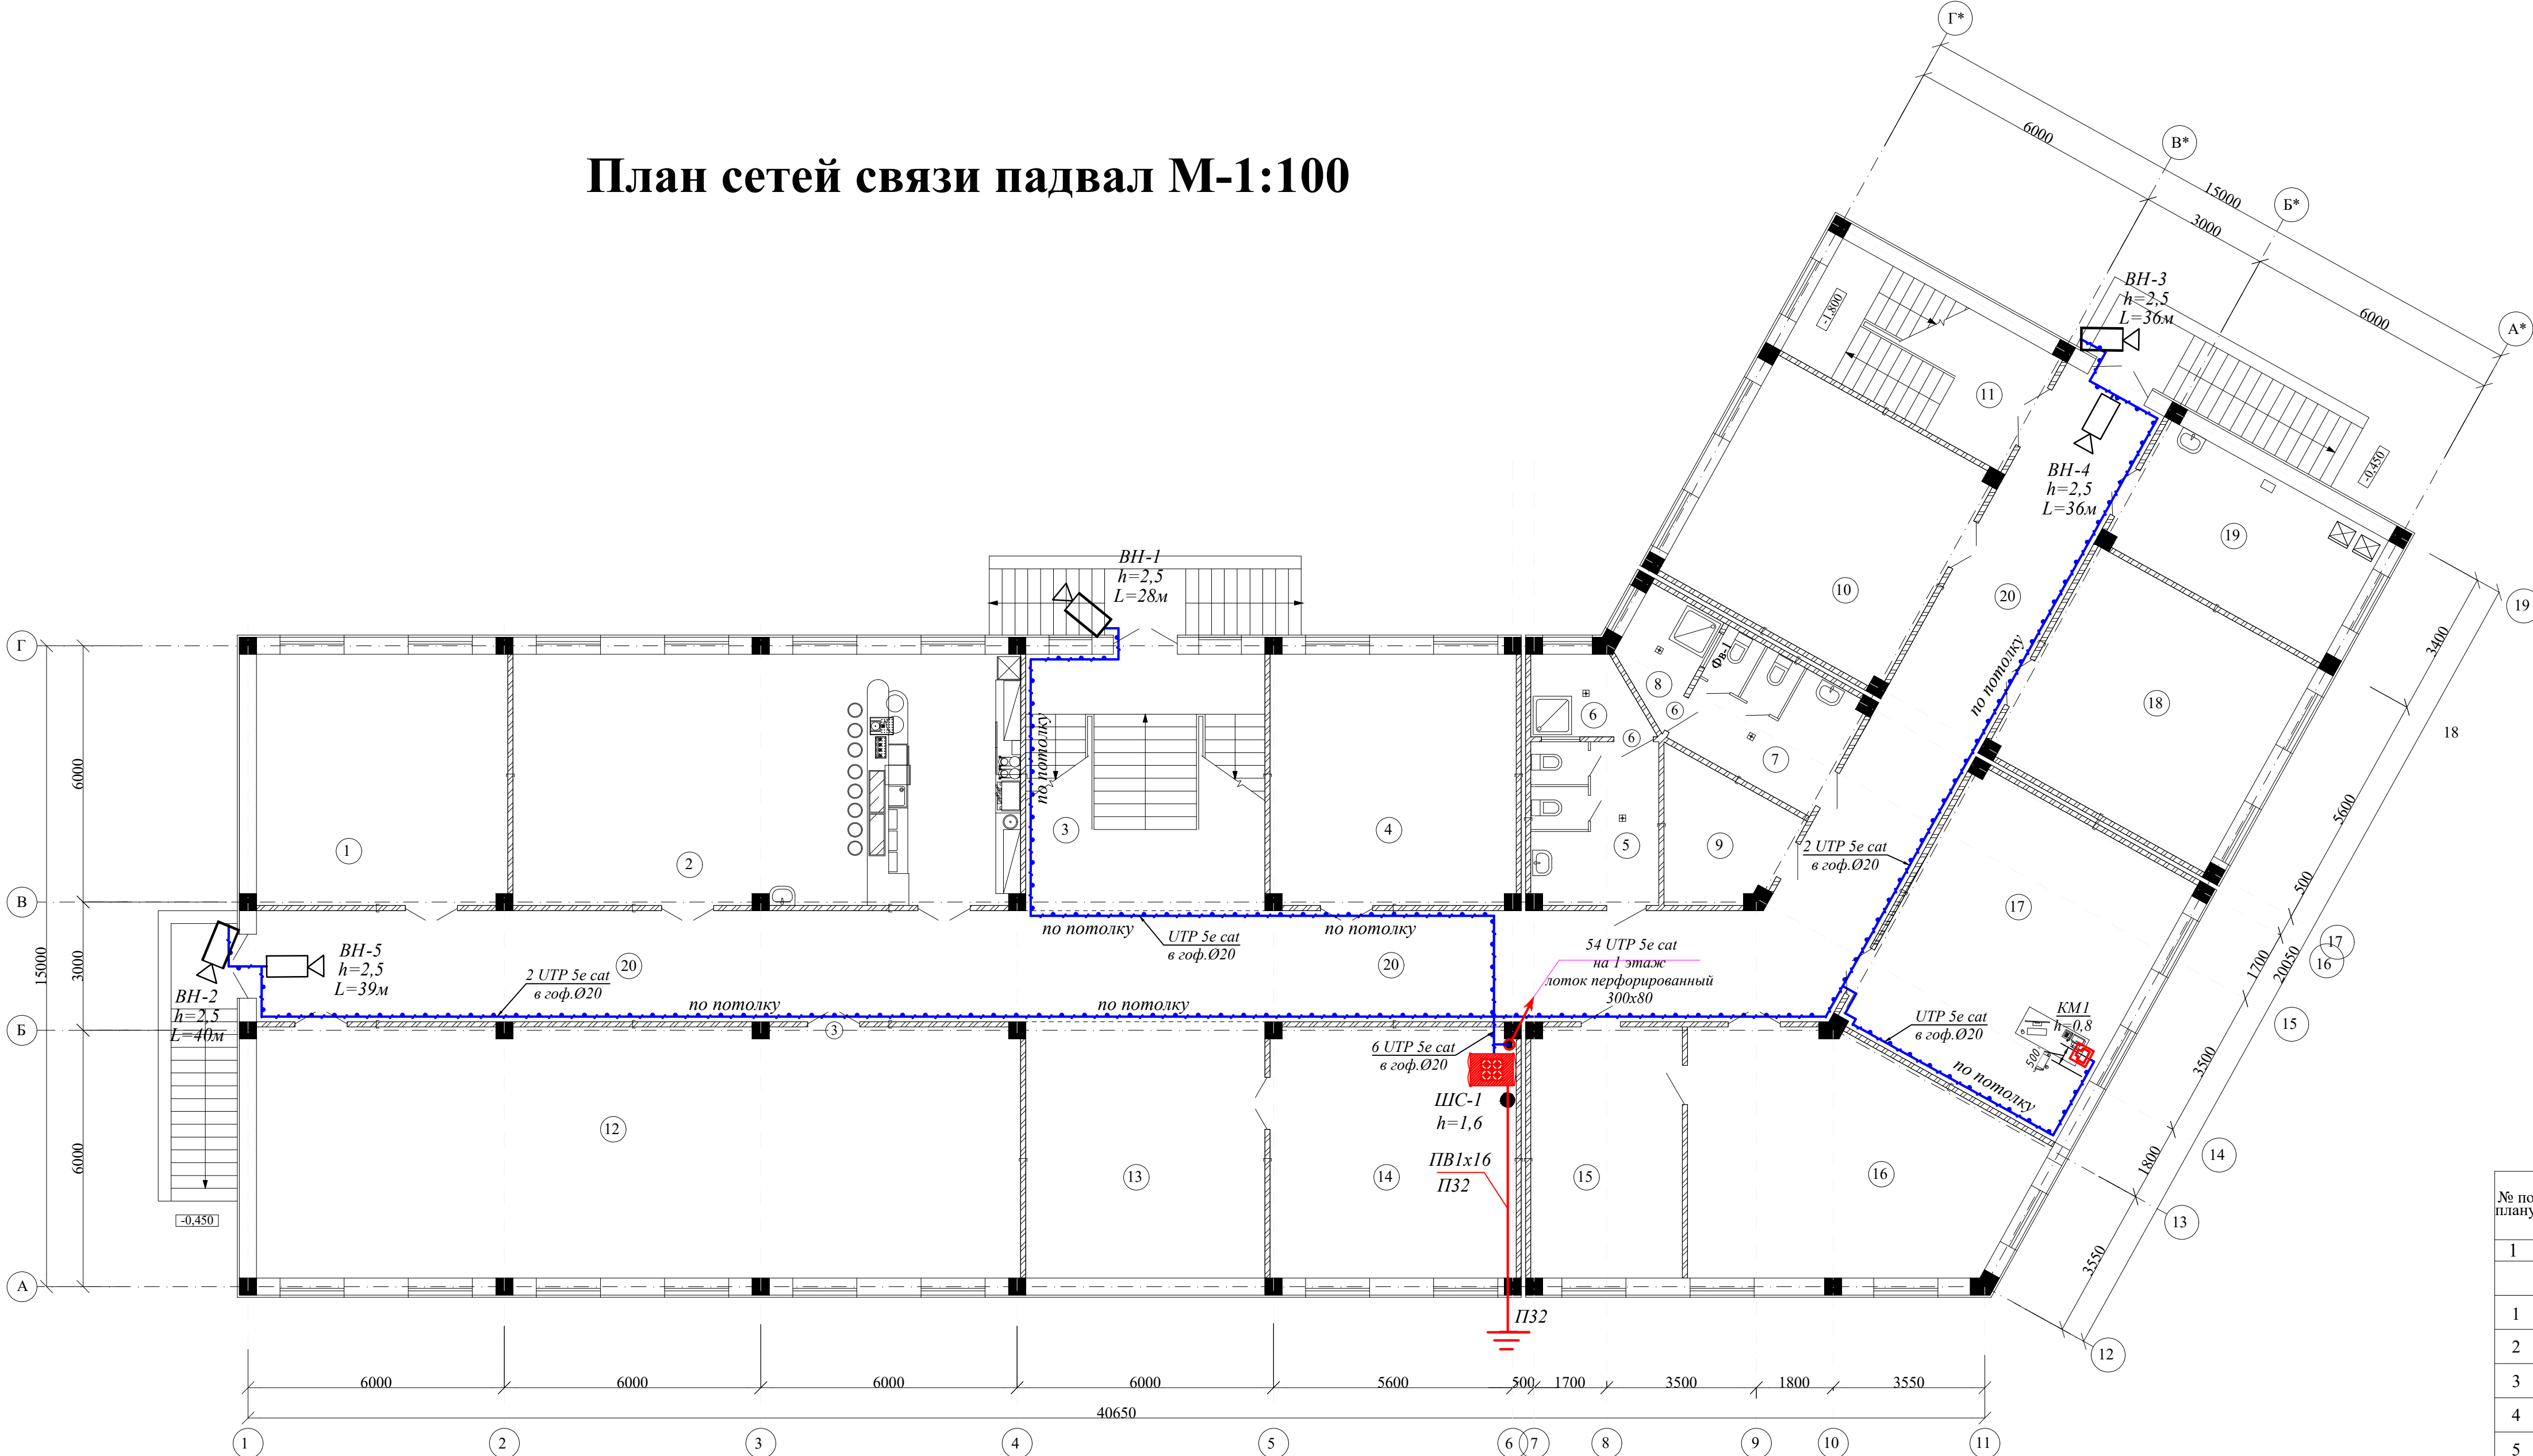


ЭКСПЛИКАЦИЯ ПОМЕЩЕНИЙ

№ по плану	Наименование	Площадь, м ²
1	2	3
	Подвал.	
1	Подсобная помещения.	34,5 м ²
2	Буфет.	69,7 м ²
3	Лестница №1.	33,6 м ²
4	Кладовая для хранения петрючих материалов.	33,9 м ²
5	Сан.узел (муж.).	11,4 м ²
6	Кладовая для хранения уборочного инвентаря.	4,6 м ²
7	Сан.узел (жен.).	11,4 м ²
8	Кладовая для хранения уборочного инвентаря.	4,6 м ²
9	Электрошитовая.	8,5 м ²
10	Тепловой узел.Насосные.	33,7 м ²
11	Лестничная клетка.	17,6 м ²
12	Тренажерный зал.	104,8 м ²
13	Холл.	33,6 м ²
14	Серверная.	33,7 м ²
15	Кладовая для хранения хоз.пож. инвентаря.	20,8 м ²
16	Кладовая для хранения хоз.пож. инвентаря.	40,4 м ²
17	Класс техники безопасности.	40,3 м ²
18	Служебные,производственные помещения.	32,1 м ²
19	Постирочная с сушильной.	193,8 м ²
20	Коридор.	132,8 м ²
	Общая площадь помещений .	722,2 м ²

						Дог. № 6/2025г	Раздел-СС
Отделение Бухарской области " Узбекистанского государственного научно- проектного института по землеустройству «Узгипрозем» "							
Изм.	Кол.уч.	Лист	№дог.	Подпись	Дата	Здания Бухарского отделения "Узгипрозем".	
Г.И.П.	Муратов А.					Стация	Лист
Разраб.	Осеровна О.					РП	3
Испол.	Норбоев Т.						Листов
план сетей связи падвал							ООО "Курлинойлох"

План сетей связи 1-го этажа М-1:100

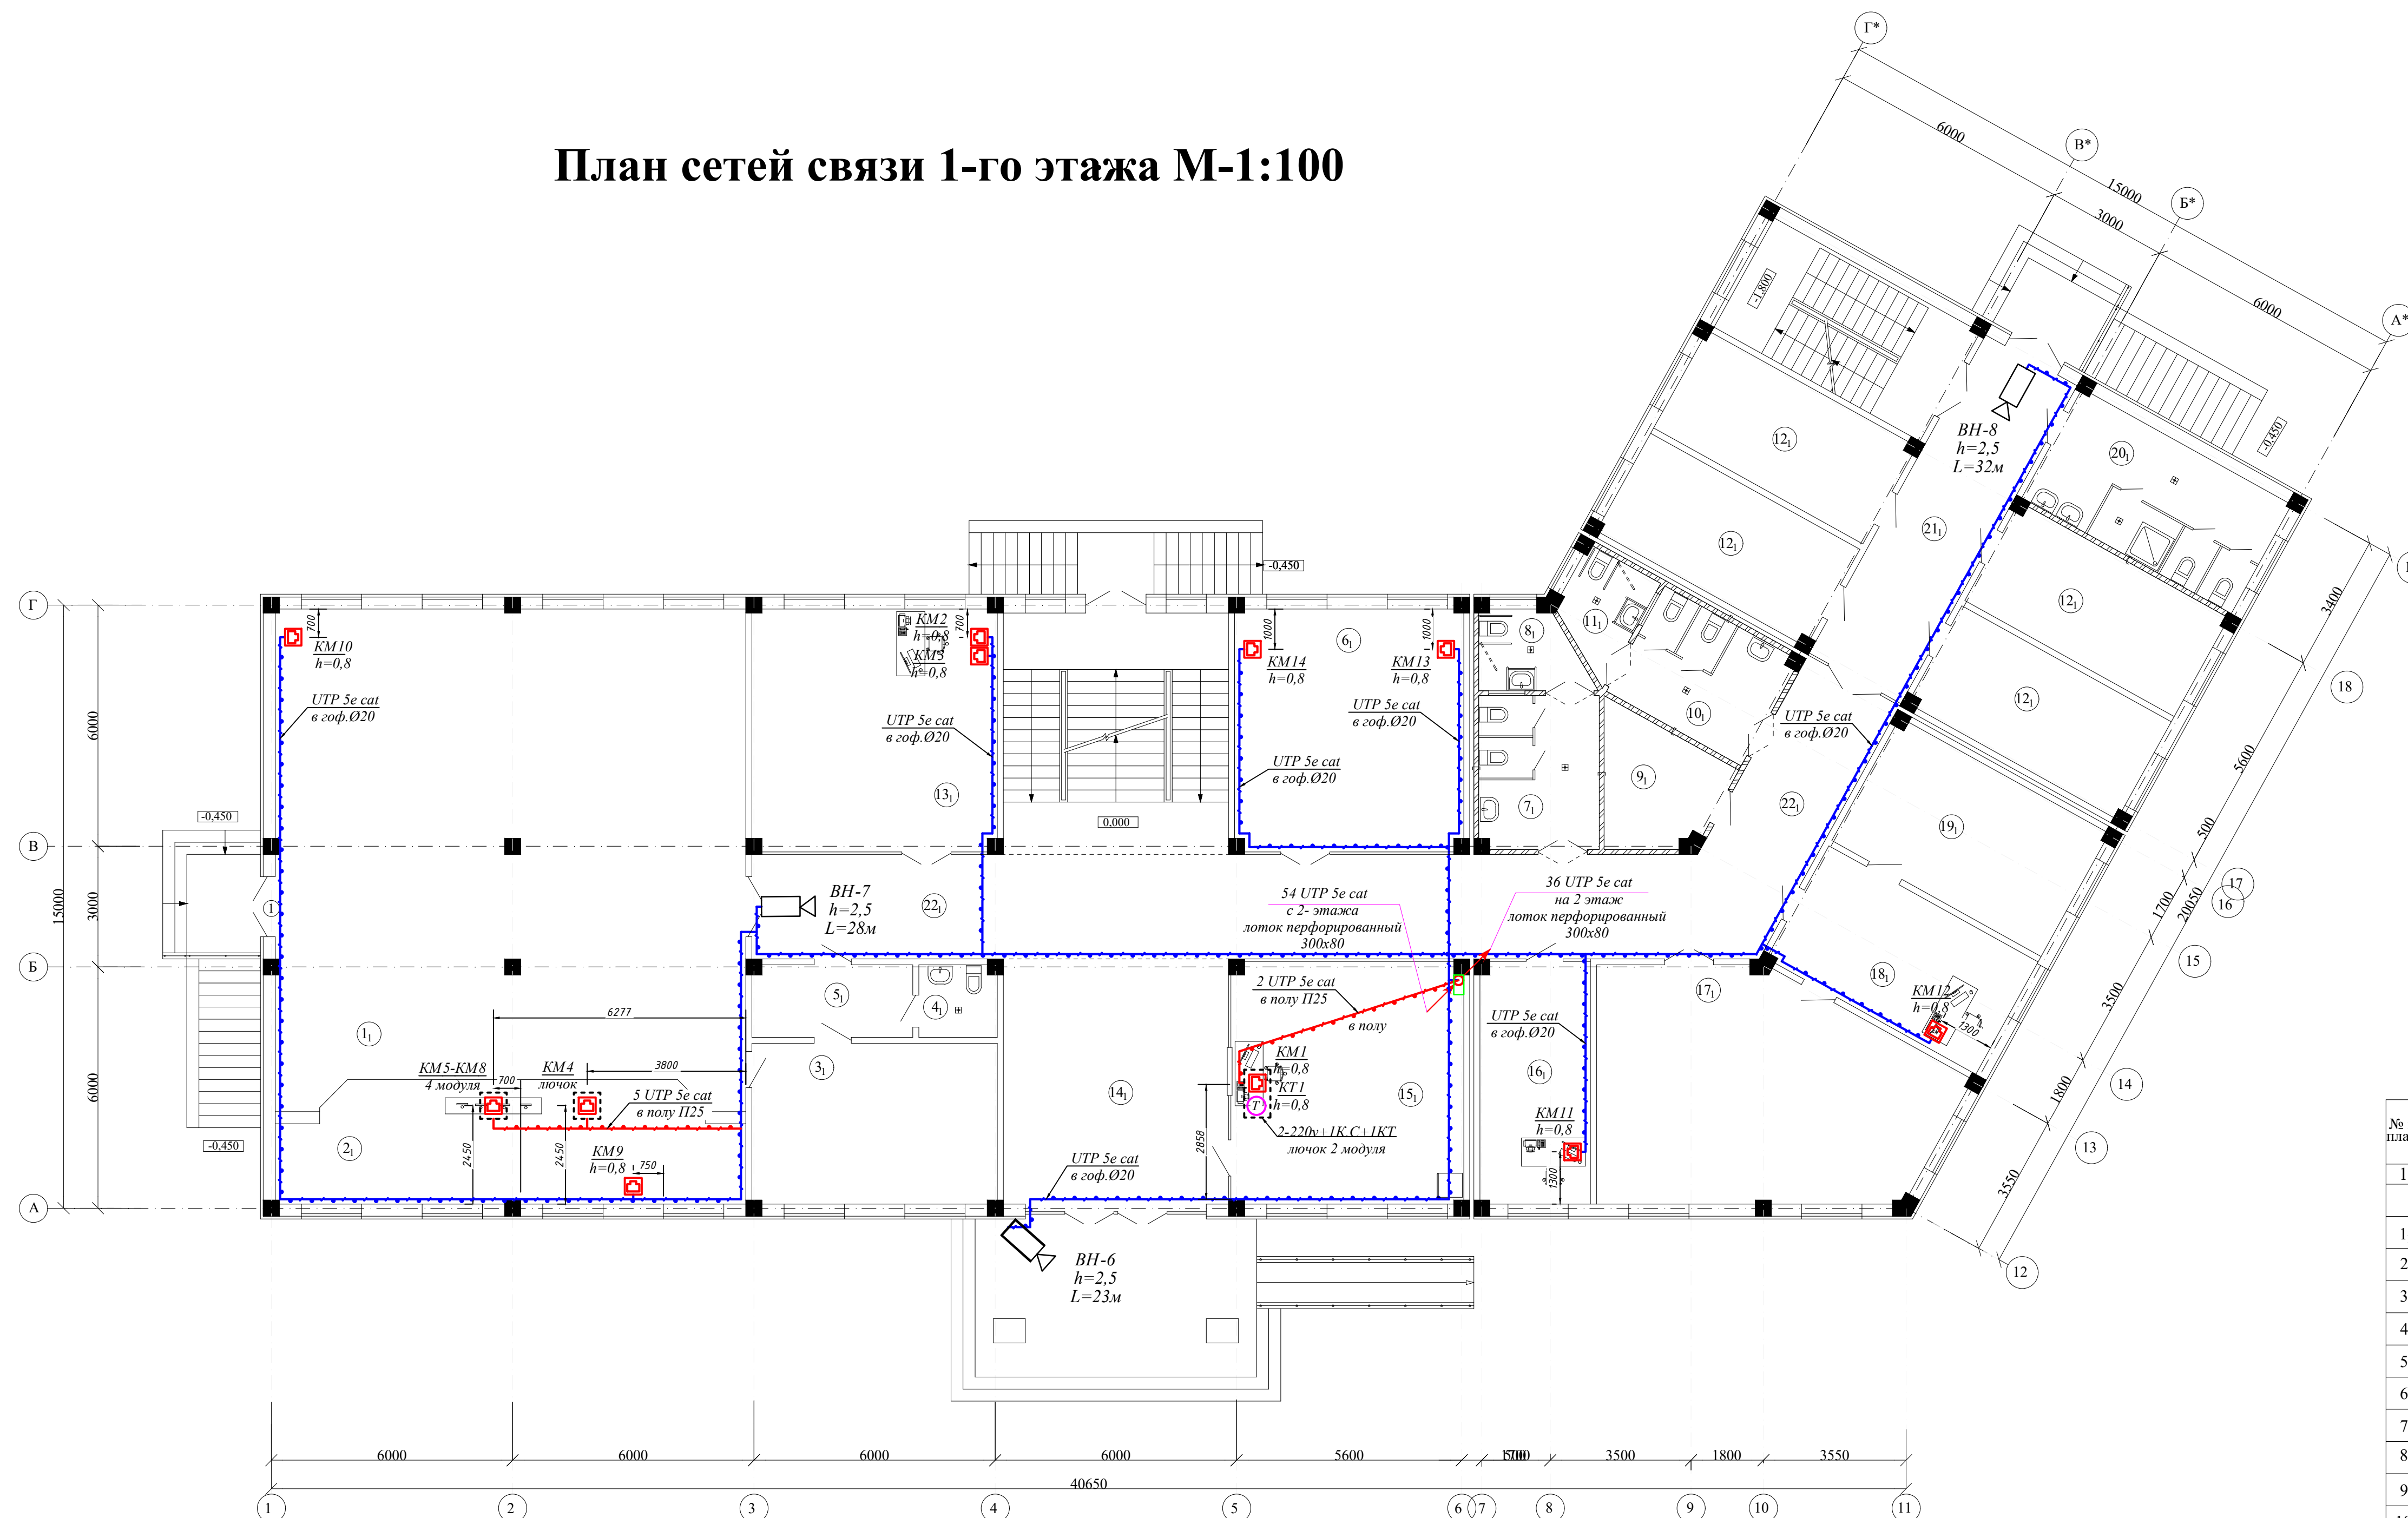


ЭКСПЛИКАЦИЯ ПОМЕЩЕНИЙ

№ по плану	Наименование	Площадь, м ²
1	2	3
	1 этаж.	
1 ₁	Коферецн зал на 96 мест.	138,9 м ²
2 ₁	Эстрада	34,0 м ²
3 ₁	Помещение для президиума.	24,3 м ²
4 ₁	Сан.узел.	3,4 м ²
5 ₁	Шлюз.	7,1 м ²
6 ₁	Приемная для граждан.	34,5 м ²
7 ₁	Сан.узел (муж.)	11,4 м ²
8 ₁	Сан.узел для инвалидов.	4,8 м ²
9 ₁	Электрошитовая.	8,5 м ²
10 ₁	Сан.узел (жен.)	11,4 м ²
11 ₁	Сан.узел для инвалидов.	4,8 м ²
12 ₁	Комната для вахтовиков.	4х16,4 м ²
13 ₁	Аудитория.	37,0 м ²
14 ₁	Встпбюль.	35,8 м ²
15 ₁	Пожарный пост и охрана.	35,4 м ²
16 ₁	Кабинет завхоз.	16,7 м ²
17 ₁	Архив.	45,4 м ²
18 ₁	Кабинет архивариуса.	19,0 м ²
19 ₁	Специальный архив.	20,7 м ²
20 ₁	Сан.узел с душевым.	18,4 м ²
21 ₁	Коридор.	103,5 м ²
	Общая площадь помещений .	680,6 м ²

					Дог. № 6/2025г	Раздел-СС					
					Отделение Бухарской области " Узбекистанского государственного научно- проектного института по землеустройству «Узгипрозем» "						
Изм.	Кол.уч	Лист	№дог.	Подпись	Дата	Здания Бухарского отделения "Узгипрозем".	Стадия	Лист	Листов		
Г.И.П.	Муратов А.						РП	4	6		
Разраб.	Осестрова О.										
Испол.	Норбоев Т.										
						План сетей связи 1-го этажа	ООО "Курилишлойха"				


План сетей связи 2-го этажа М-1:100

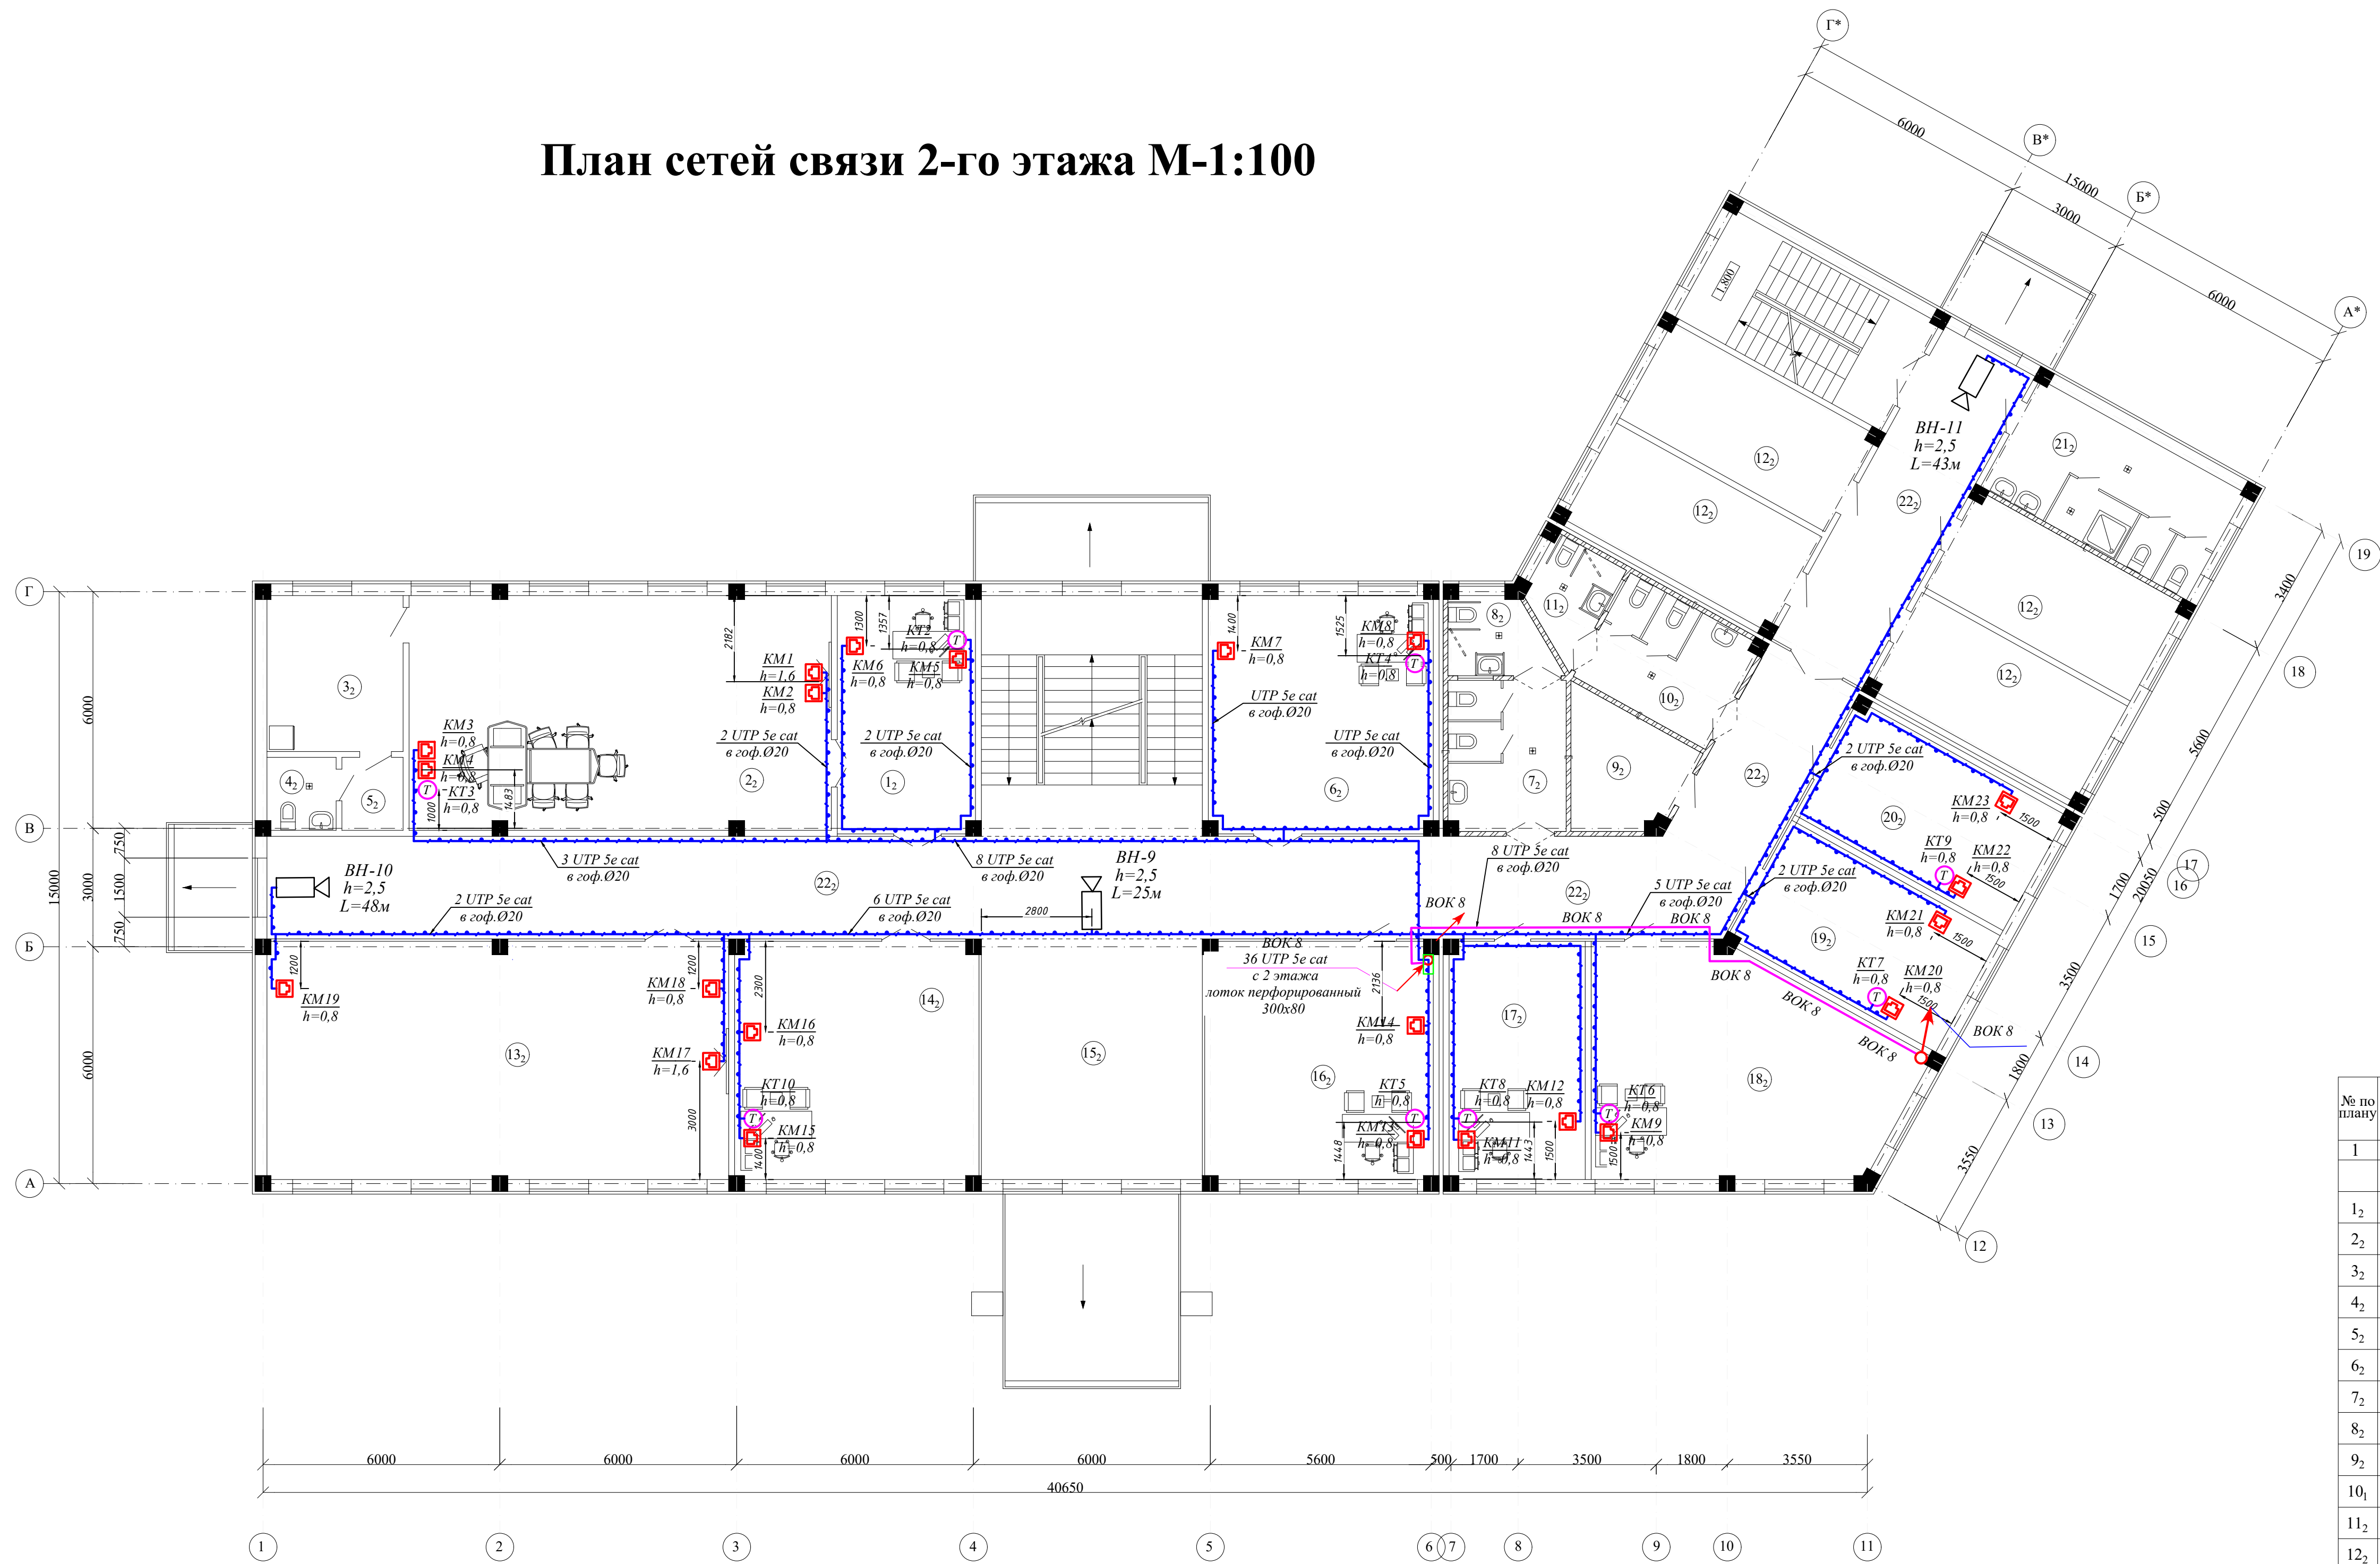

ЭКСПЛИКАЦИЯ ПОМЕЩЕНИЙ		
№ по плану	Наименование	Площадь, м²
1	2	3
	2 этаж.	
1 ₂	Приемная.	21,2 м²
2 ₂	Кабинет директора.	63,4 м²
3 ₂	Комната отдыха.	13,6 м²
4 ₂	Сан.узел.	3,2 м²
5 ₂	Гардероб.	2,9 м²
6 ₂	Кабинет гл.инженера.	34,5 м²
7 ₂	Сан.узел (муж.)	11,4 м²
8 ₂	Сан.узел для инвалидов.	4,8 м²
9 ₂	Электрощитовая.	8,5 м²
10 ₁	Сан.узел (жен.)	11,4 м²
11 ₂	Сан.узел для инвалидов.	4,8 м²
12 ₂	Комната для вахтовиков.	4х16,4 м²
13 ₂	Зал заседаний.	71,1 м²
14 ₂	Кабинет зам.директора.	37,8 м²
15 ₂	Холл.	34,2 м²
16 ₂	Отдел исполнение.	35,4 м²
17 ₂	Кабинет экономиста.	21,0 м²
18 ₂	Бухгалтерия.	41,7 м²
19 ₂	Кабинет ОК.	20,5 м²
20 ₂	Кабинет юриста.	20,2 м²
21 ₂ 21 ₄	Сан.узел с душевым.	18,4 м²
22 ₂	Коридор.	134,3 м²
	Общая площадь помещений .	679,9 м²

						Дог. № 6/2025г	Раздел-СС				
						Отделение Бухарской области " Узбекистанского государственного научно- проектного института по землеустройству «Узгипрозем» "					
Изм.	Кол.уч	Лист	№дог	Подпись	Дата						
Г.И.П.	Муратов А.					Здания Бухарского отделения "Узгипрозем".			Стадия	Лист	Листов
Разраб.	Осегрова О.								РП	5	6
Испол.	Норбоев Т.								ООО "Қурилишлойиха"		
						План сетей связи 2-го этажа					

План сетей связи 3-го этажа М-1:100

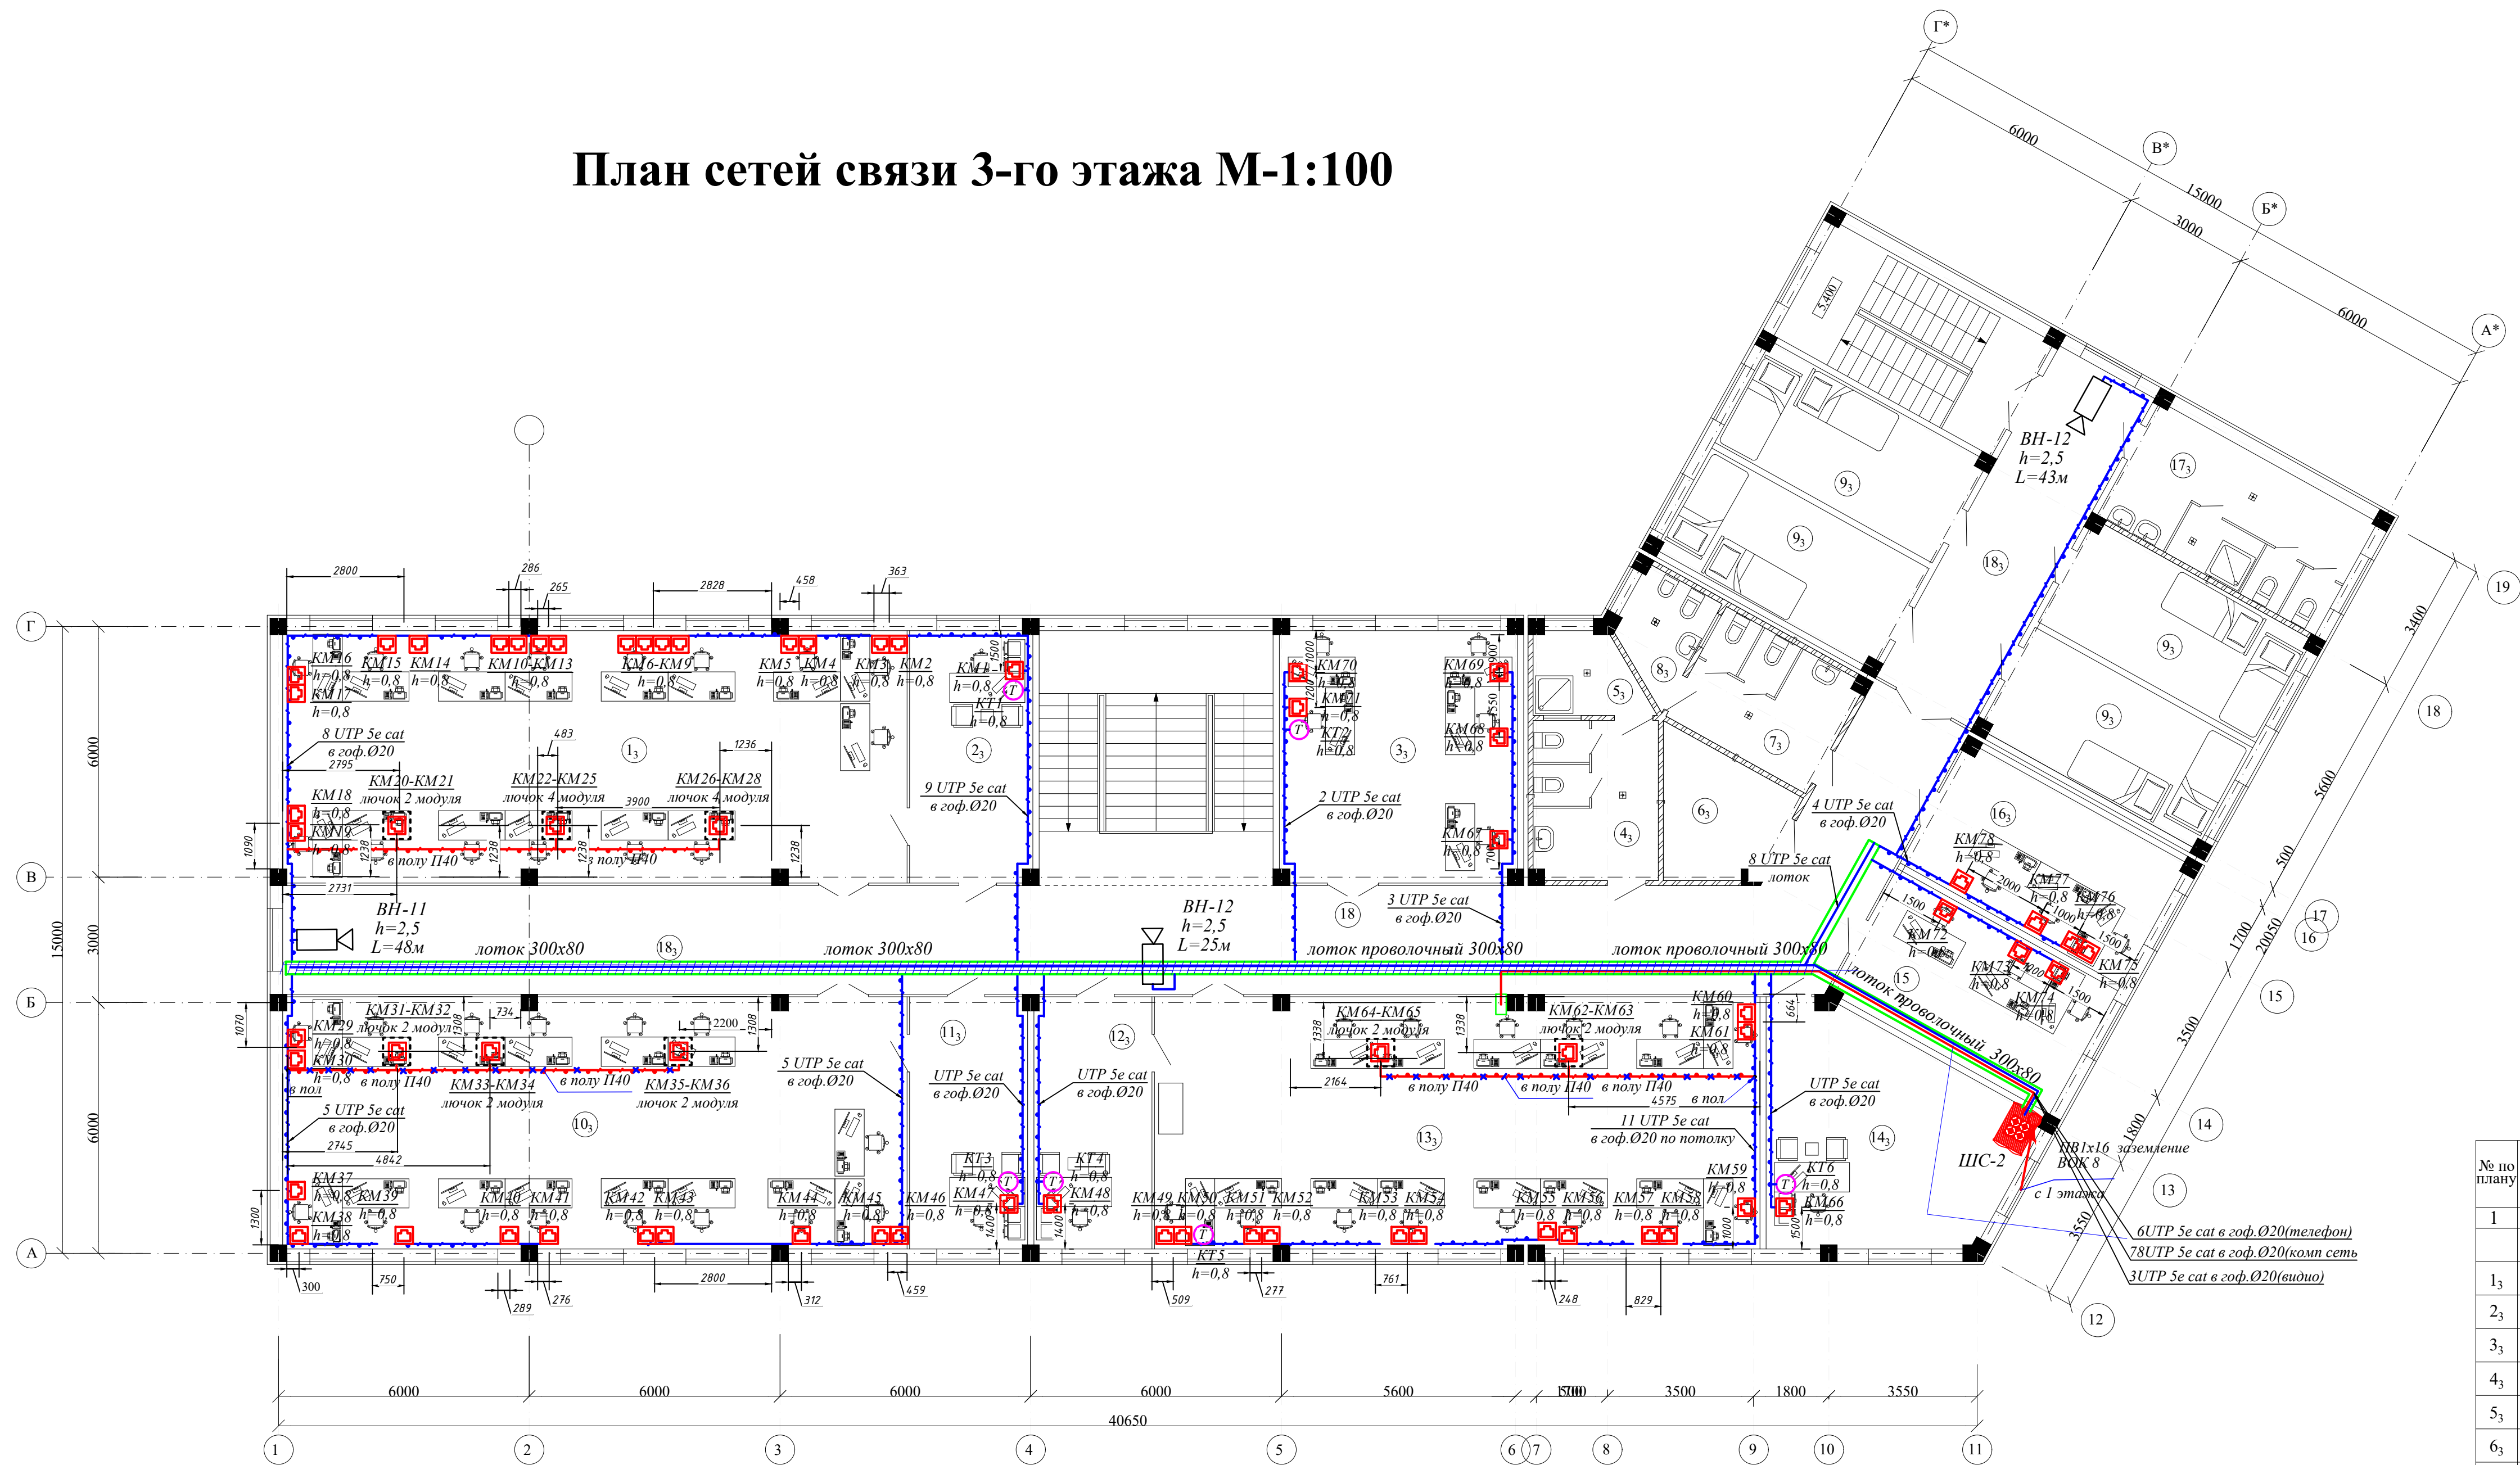

ЭКСПЛИКАЦИЯ ПОМЕЩЕНИЙ		
№ по плану	Наименование	Площадь, м²
1	2	3
3 этаж.		
13	Отдел землеустройства.	90,7 м²
23	Гл.инженер проекта.	18,2 м²
33	Отдел работе с дронами.	34,5 м²
43	Сан.узел (муж.)	11,4 м²
53	Кладовая для хранения уборочного инвентаря.	4,8 м²
63	Электрощитовая.	8,5 м²
73	Сан.узел (жен.)	11,4 м²
83	Кабина личной гигиены женщин.	4,8 м²
93	Комната для вахтовиков.	4x16,4 м²
103	Отдел геоботаники.	90,7 м²
113	Гл.инженер проекта.	17,5 м²
123	Гл.инженер проекта.	17,5 м²
133	Отдел информатизации.	87,7 м²
143	Кабинет консультанта.	29,8 м²
153	Камната для стажеров.	20,5 м²
163	Комната для стажеров.	20,2 м²
173	Сан.узел с душевым.	18,4 м²
183	Коридор.	134,3 м²
Общая площадь помещений .		686,5 м²

						Дог. № 6/2025г	Раздел-СС					
						Отделение Бухарской области " Узбекистанского государственного научно- проектного института по землеустройству «Узгипрозем» "						
Изм.	Кол.уч	Лист	№дог	Подпись	Дата	Здания Бухарского отделения "Узгипрозем".			Стадия	Лист	Листов	
Г.И.П.	Муратов А.								РП	6	6	
Разраб.	Осегрова О.											
Испол.	Норбоев Т.					План сетей связи 3-го этажа			ООО "Қурилишлойиха"			

№	Наименование и техническая характеристика	Тип, марка, обозначение документа, опросного листа	Код оборудования, изделия	Завод-изготовитель	Единица измерения	Количество	Масса ед. кг	Примечание
1	2	3	4	5	6	7	8	9
	Видеонаблюдение							
1.	Камера наружная Hikvision	DS-2CD1043G0E-I			шт	5		
2.	Камера внутренняя Hikvision	DS-2CD1343G0-IUF			шт	9		
3.	Кабель витая пара медный 4x2x0,52	UTP-5E			м	487		360 в гофрД20, в лоток 127.
4.	Труба гофрированная Д20				м	360		
5.	Коннекторы	RJ45			шт	28		
6.	Монтажные коробки				шт	14		
7.	Потолочный кронштейн для видео				шт	9		
8.	Анкерный болт М10 12х80 мм				шт	36	0,0526	
	Компьютер (видеонаблюдение)							
9.	Монитор 43 дюйма	LG			шт	1		
10.	Жёсткий диск 8 терабайт				шт	1		
11.	Оперативная память ОЗУ 8 гигабайт	ДДР-4			шт	1		
12.	Видеокарта 1 Гб				шт	1		
13.	Камень	Intel core IS			шт	1		
14.	Материнская плата				шт	1		
15.	Патч корд 5м				шт	1		
16.	Клавиатура				шт	1		
17.	Компьютерная мышь				шт	1		
18.	HDMI кабель 5 метровый				шт	1		

				Договор 6 /2025г. ВН.СО			
				Отделение Бухарской области " Узбекистанского государственного научно- проектного института по землеустройству «Узгипрозем» "			
ГИП	Муратов А.			Здания Бухарского отделения "Узгипрозем".	Стад	Лист	Листов
Разраб	Осетрова О.				РП	1	1
Исполн	Норбоев Т.						
Н.конт				Спецификация оборудования	ООО Курилишлойиха		

№	Наименование и техническая характеристика	Тип, марка, обозначение документа, опросного листа	Код оборудования, изделия	Завод-изготовитель	Единица измерения	Количество	Масса ед. кг	Примечание
1	2	3	4	5	6	7	8	9
	Телефонная связь							
1.	Телефон <u>Grandstream GRP2601W - Voip телефон, Wi-Fi</u>	Grandstream			шт	17		
2.	Кабель витая пара медный 4х2х0,52	UTP-5E			м	524		237 в гофрД20, 123 в лоток перфо, 16 в П25. 148 в лоток провол
3.	Гофрированная труба Д20				м	237		
4.	Телефонная розетка внутренней установки	RJ45			шт	17		
5.	Коннекторы				шт	34		

				Договор 6 /2025г. СС.СО			
				Отделение Бухарской области " Узбекистанского государственного научно- проектного института по землеустройству «Узгипрозем» "			
ГИП	Муратов А.			Здания Бухарского отделения "Узгипрозем".	Стад	Лист	Листов
Разраб	Осетрова О.				РП	1	1
Исполн	Норбоев Т.						
Н.конт				Спецификация оборудования	ООО Курилишлойиха		

№	Наименование и техническая характеристика	Тип, марка, обозначение документа, опросного листа	Код оборудования, изделия	Завод-изготовитель	Единица измерения	Количество	Масса ед. кг	Примечание
1	2	3	4	5	6	7	8	9
	Локальная сеть							
1.	Розетка сетевая 1xRJ-45 в комплекте с рамкой	1xRJ-45			шт	115		
2.	Кабель витая пара медный 4x2x0,52	UTP-5E			м	3985		2632 в 300x80 1183 в гофрД20 26 в П25 144 в П40
3.	Подрозетник				шт	115		
4.	Коннекторы				шт	230		
5.	Гофрированная труба Д20				м	1183		
6.	Гофрированная труба из ПНД (полиэтилен низкого давления) легкого типа гибкая со степенью защиты IP55 Д25мм с протяжкой	П25 IEK CTG20			м	26		
7.	Гофрированная труба из ПНД (полиэтилен низкого давления) легкого типа гибкая со степенью защиты IP55 Д40мм с протяжкой	П40 IEK CTG20			м	60		
	Метало конструкция для лотка проволочный							
8.	Лоток проволочный IEK 300x80x3000m				шт/м	17/51		лоток
9.	Гайка М8 с фланцем, с зубчатой насечкой				шт	68	0,007	лоток
10.	Шпилька резьбовая М8х1000				шт	68	0,24	лоток
11.	Анкер стальной забивной М8				шт	68	0,004	лоток
12.	Гайка М8				шт	68	0,005	лоток
13.	Шайба М8				шт	68	0,002	лоток
14.	Планка опорная для подвеса лотка 400мм				шт	34	0,41	лоток
15.	Универсальный соединитель к проволочным лоткам RC19				шт	116	0,063	лоток
16.	Заземляющий проводник универсальный ЗПУ 6x200				шт	3	0,03	лоток

				Договор 6 /2025г.				СС.СО	
				Отделение Бухарской области " Узбекистанского государственного научно- проектного института по землеустройству «Узгипрозем» "					
ГИП	Муратов А.			Здания Бухарского отделения "Узгипрозем".		Стад	Лист	Листов	
Разраб	Осетрова О.					РП	1	2	
Исполн	Норбоев Т.								
Н.конт									
				Спецификация оборудования		ООО			
						Курилишлойиха			

<i>№</i>	<i>Наименование и техническая характеристика</i>	<i>Тип, марка, обозначение документа, опросного листа</i>	<i>Код оборудования, изделия</i>	<i>Завод-изготовитель</i>	<i>Единица измерения</i>	<i>Количество</i>	<i>Масса ед. кг</i>	<i>Примечание</i>
<i>1</i>	<i>2</i>	<i>3</i>	<i>4</i>	<i>5</i>	<i>6</i>	<i>7</i>	<i>8</i>	<i>9</i>
	Метало конструкция для лотка перфорирование (на стене)							
1.	Лоток перфорированный IEK 300x80x3000m				шт/м	6/18		лоток
2.	Скоба для настенного крепления 400, толщ. 2,0 мм,				шт	18	0,28	
3.	Соединительная Пластина 50мм				шт	10	0,061	лоток
4.	Болт М8				шт	36	0,016	лоток
5.	Гайка М8				шт	36	0,005	лоток
6.	Шайба М8				шт	36	0,007	лоток
7.	Болт М6				шт	36	0,04	лоток
8.	Гайка М6				шт	36	0,005	лоток
9.	Шайба М6				шт	36	0,007	лоток

№	Наименование и техническая характеристика	Тип, марка, обозначение документа, опросного листа	Код оборудования, изделия	Завод-изготовитель	Единица изме- ре - ния	Количес- тво	Масса ед. кг	Приме-чание
1	2	3	4	5	6	7	8	9
	Щит ШС-1(Серверная)							
1.	Шкаф коммуникационный на полный 19" 24U со стеклянной дверью	24U			шт	1		
2.	Управляемый коммутатор TP-Link SG3428	TP-Link SG3428			шт	2		
3.	IP ATC panasonic				шт	1		
4.	Hikvision PoE-коммутатор DS-3E0326P-E/M(B)	DS-3E0326P-E/M(B)			шт	1		
5.	Патч корд оптический 3mm LC/UPC-LC/UPCмм simplex 3м				шт	4		
6.	Оптический Трансивер TL-SM311LS	TL-SM311LS			шт	4		
7.	Видеорегистратор Hikvision DS-7616NI-K2/16P	DS-7616NI-K2/16P			шт	1		
8.	Жесткий диск HDD WD60PURX-78	WD60PURX-78			шт	2		
9.	Коммутатор DS-3E0318P-E/M(C)	DS-3E0318P-E/M(C)			шт	1		
10.	Вентиляторная потолочная панель				шт	1		
11.	Монтажный комплект				шт	1		
12.	Панель заземления				шт	1		
13.	Блок розеток 19дюйм				шт	1		
14.	Кабельный органайзер с крышкой				шт	4		
15.	Патч панель 24 портов Cat 6				шт	4		
16.	Источник бесперебойного электропитания	UPS2000вт			шт	1		
17.	Светильник светодиодный LED panel 3w	LED panel 3w			шт	1		
18.	Кросс оптический 19 дюймов(ШКОС) на 24 LC порта(комплект с адаптерами и пигтейлами)				шт	1		
	Щит ШС-2							
19.	Шкаф коммуникационный настенный 19" 18U со стеклянной дверью	18U			шт	1		
20.	Патч корд оптический 3mm LC/UPC-LC/UPCмм simplex 3м				шт	4		
21.	Оптический Трансивер TL-SM311LS	TL-SM311LS			шт	4		
22.	Коммутатор DS-3E0318P-E/M(C)	DS-3E0318P-E/M(C)			шт	1		
23.	Коммутаор TP-Link SG3452XP	TP-Link SG3452XP			шт	2		
24.	Вентиляторная потолочная панель				шт	1		
25.	Монтажный комплект				шт	1		
26.	Панель заземления				шт	1		
27.	Блок розеток 19дюйм				шт	1		
28.	Кабельный органайзер с крышкой				шт	1		
29.	Источник бесперебойного электропитания	UPS2000вт			шт	1		
30.	Светильник светодиодный LED panel 3w	LED panel 3w			шт	1		
31.	Кросс оптический 19 дюймов(ШКОС) на 24 LC порта(комплект с адаптерами и пигтейлами)				шт	1		
32.	Кабельный органайзер с крышкой				шт	3		
33.	Патч панель 24 портов Cat 6				шт	3		
	Магистрал оптика							
34.	Кабель оптический 8 волоконный (негорючий)				м	32		32 в П32
35.	Гофрированная труба из ПНД (полиэтилен низкого давления) легкого типа гибкая со степенью защиты IP55 Д32мм с протяжкой	П32 IEK CTG20			м	32		