


Andijon viloyati Bo'ston tumani Guliston MFY Qator terak ko'chasining 1750metriga, Gulzor ko'chasining 1150 metr, Katta ariq ko'chasi 396metr jami 3296 ko'chalarga asfalt qoplamasi yotqizish

(ID raqami 2603032090312005) (Aniqlangan uzunlik 3,690 km) "TASDIQLAYMAN"

S X E M A S I

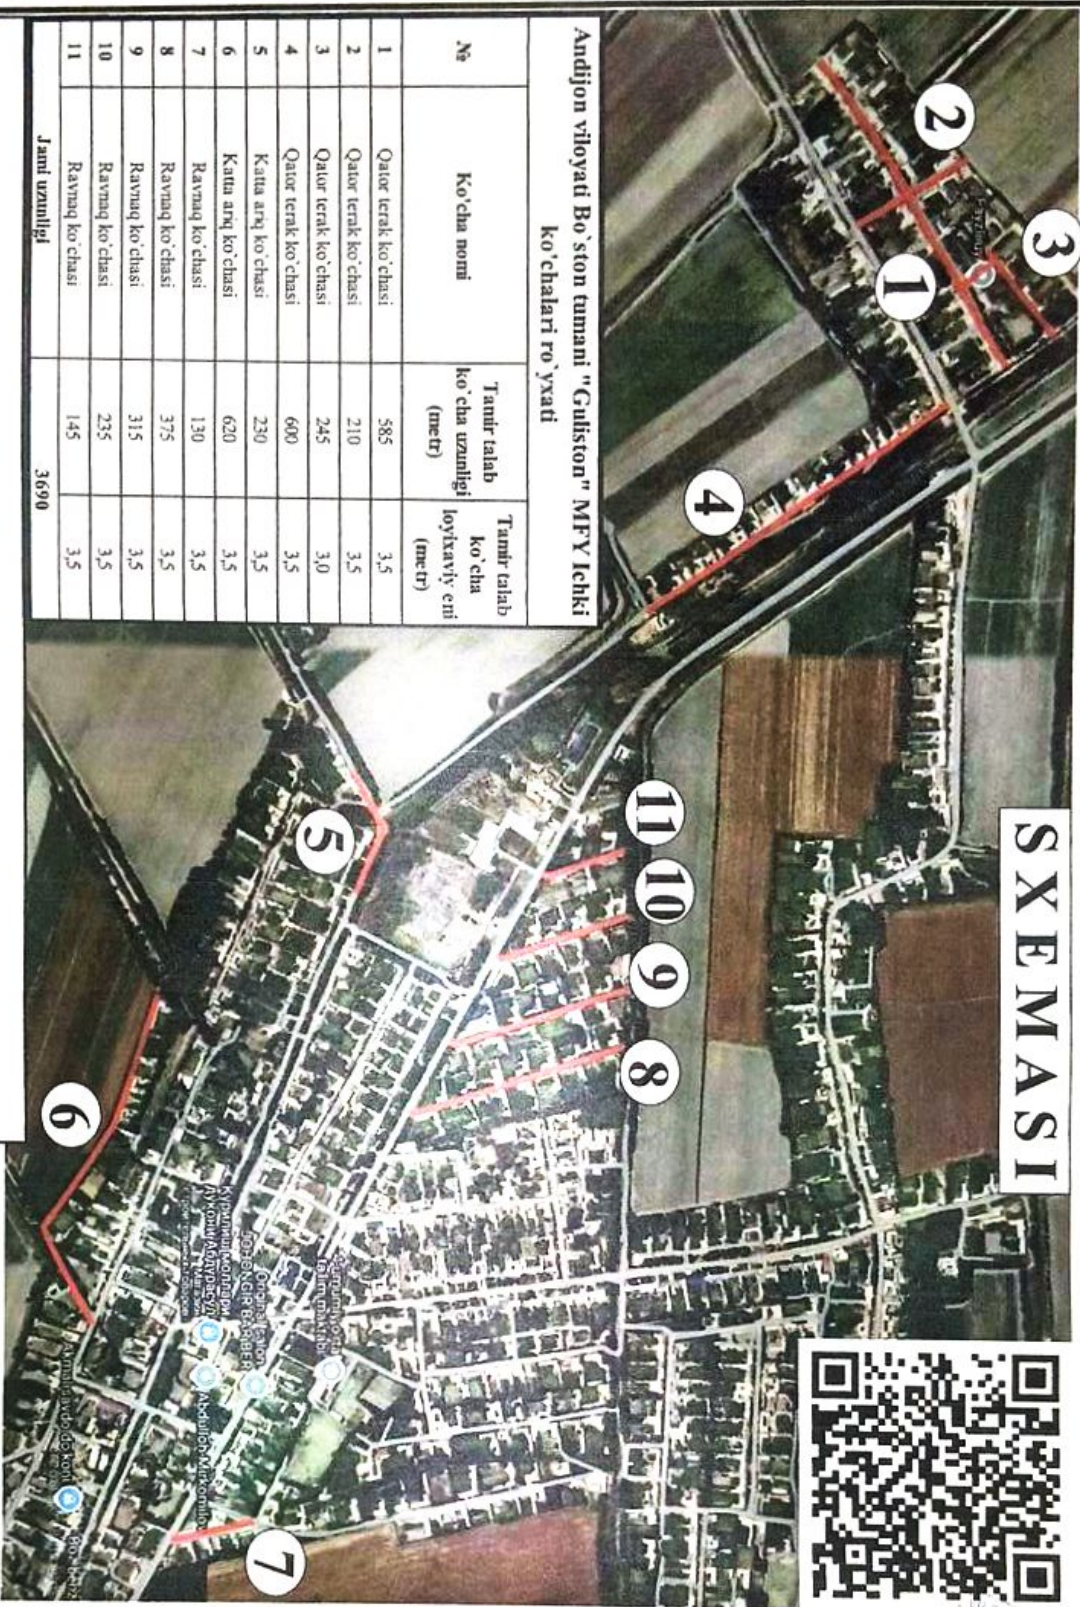

Bo'ston tumani Xokimi Qurilish ishlari bo'yicha o'rindosari
 "KELISHILDI"
 09.09.2026yil

"TASDIQLAYMAN"
 Andijon viloyat MYBX DM raxbari
 "KELISHILDI"
 28.09.2026yil

Bo'ston tumani Obodonlashtirish boshqarmasi raxbari
 "KELISHILDI"
 09.09.2026yil


Bo'ston tumani Guliston MFY raisi
 "KELISHILDI"
 09.09.2026yil

Guliston MFY xokim yordamchisi
 "KELISHILDI"
 09.09.2026yil

Andijon viloyat MYBX DM vakili
 "KELISHILDI"
 09.09.2026yil

Loyihalash tashkilot vakili
 "KELISHILDI"
 09.09.2026yil

Andijon viloyati Bo'ston tumani "Guliston" MFY Ichki ko'chalari ro'yxati		
№	Ko'cha nomi	Tamir talab ko'cha uzunligi (metr)
1	Qator terak ko'chasi	585
2	Qator terak ko'chasi	210
3	Qator terak ko'chasi	245
4	Qator terak ko'chasi	600
5	Katta ariq ko'chasi	230
6	Katta ariq ko'chasi	620
7	Ravnaq ko'chasi	130
8	Ravnaq ko'chasi	375
9	Ravnaq ko'chasi	315
10	Ravnaq ko'chasi	235
11	Ravnaq ko'chasi	145
Jami uzunligi		3690

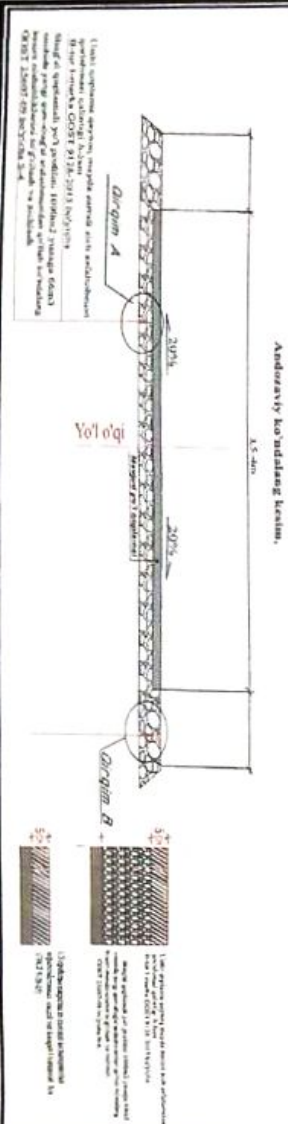

Avtoyo'l qaramog'idaagi yo'l
 Ta'mirlanadigan yo'llar