# Andijon viloyati Shahrixon tuman «Kalacha MFY aholisi, namozxonlar, 19-maktab o‘quvchilari va yosh bolalar uchun «Salmon Forsiy» jome masjidi va 18-sonli DMTT (bog‘cha)ga olib boruvchi asosiy 3,25 kmlik ichki yo‘llarni asfaltlash «Kalacha mahallasidagi ushbu markaziy ichki yo‘lning umumiy uzunligi 3,25km

# SXEMASI

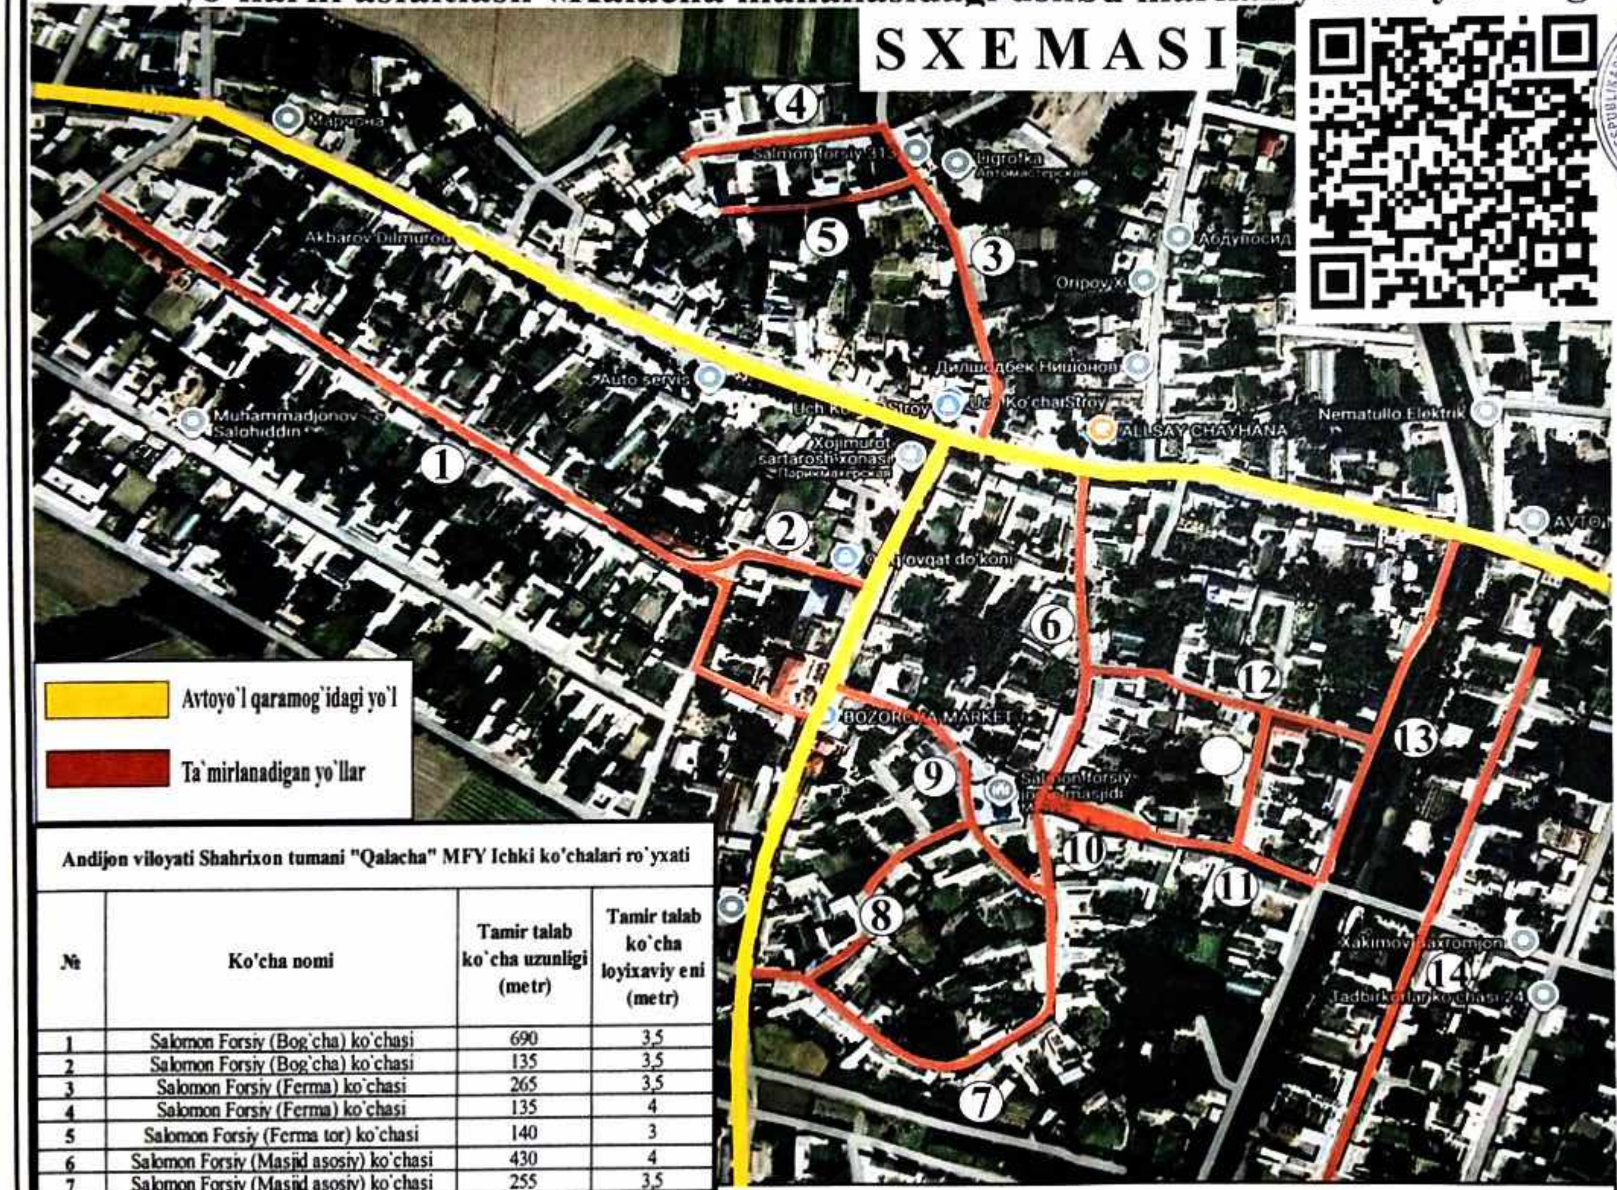

🟨 Avtoyo`l qaramog`idagi yo`l

🟥 Ta`mirlanadigan yo`llar

**Andijon viloyati Shahrixon tumani "Qalacha" MFY Ichki ko'chalari ro`yxati**

| № | Ko'cha nomi | Tamir talab ko`cha uzunligi (metr) | Tamir talab ko`cha loyixaviy eni (metr) |
|---|---|---|---|
| 1 | Salomon Forsiy (Bog`cha) ko`chasi | 690 | 3,5 |
| 2 | Salomon Forsiy (Bog`cha) ko`chasi | 135 | 3,5 |
| 3 | Salomon Forsiy (Ferma) ko`chasi | 265 | 3,5 |
| 4 | Salomon Forsiy (Ferma) ko`chasi | 135 | 4 |
| 5 | Salomon Forsiy (Ferma tor) ko`chasi | 140 | 3 |
| 6 | Salomon Forsiy (Masjid asosiy) ko`chasi | 430 | 4 |
| 7 | Salomon Forsiy (Masjid asosiy) ko`chasi | 255 | 3,5 |
| 8 | Salomon Forsiy (Masjid orqa) ko`chasi | 160 | 3 |
| 9 | Salomon Forsiy (Masjid orqa) ko`chasi | 235 | 3 |
| 10 | Salomon Forsiy (Masjid oldi) ko`chasi | 80 | 8 |
| 11 | Salomon Forsiy (Masjid kirish yo`li) ko`chasi | 125 | 3,5 |
| 12 | Salomon Forsiy ko`chasi | 113 | 3 |
| 13 | Salomon Forsiy ko`chasi | 215 | 3 |
| 14 | Salomon Forsiy ko`chasi | 290 | 3 |
| 15 | Tadbirkorlar ko`chasi | 450 | 4 |
| | **Jami uzunligi** | **3718** | |

**Andozaviy ko'ndalang kesim.**

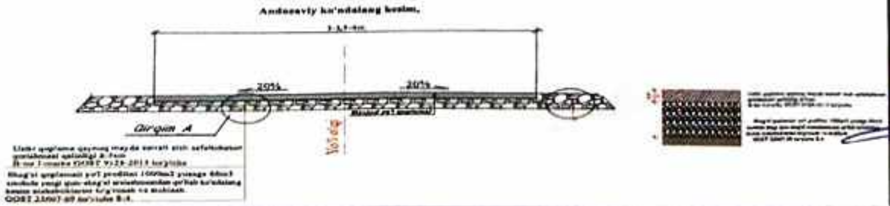

**“TASDIQLAYMAN”**
**Shaxrixon tumani Xokimi Qurilish ishlari bo`yicha o`rinbosari**
С. Ахмедов
“ ” 28. 09. 2026yil

**“TASDIQLAYMAN”**
**Andijon viloyat MYBX DM raxbari**
D. Madrahimov
“ ” 28. 09. 2026yil

**“KELISHILDI”**
**Shaxrixon tumani Obodonlashtirish boshqarmasi raxbari**
Д. Тожибоев

**“KELISHILDI”**
**Shaxrixon tumani Qalacha MFY raisi**
[illegible]

**“KELISHILDI”**
**Qalacha MFY xokim yordamchisi**
И. Худойбердиев

**“KELISHILDI”**
**Andijon viloyat MYBX DM vakili**
Э. Акрамов

**“KELISHILDI”**
**Loyihalash tashkilot vakili**
З. Ибрагимов