

2026-йил Бухоро вилояти Пешку туман Чибоғони МФЙ ҳудудидаги Дегдавон қишлоғининг ички хўжалик йулларини асфалтлаштириш ишлари объектининг жойлашув карта схемаси.

КЕЛИШИЛДИ

Бухоро вилоят минтакавий йўللарга буюртмачи хизмати ДМ бош муҳанниси:

Пешку тумани ҳокимининг курулиш ишлари бўйича ўринбосари:

Бухоро вилояти ИИБ ЖХХБ ЎИПКБ бошлиғи:

Пешку тумани Ободонлаштириш бошқармаси бошлиғининг 1-ўринбосари:

Маҳалла фуқаролар йиғини раиси:


“Бухоро эверест” МЧЖ директори:

И.Бозоров

А.Жумаев

Н.Кенжаев

Ш.Хомитов

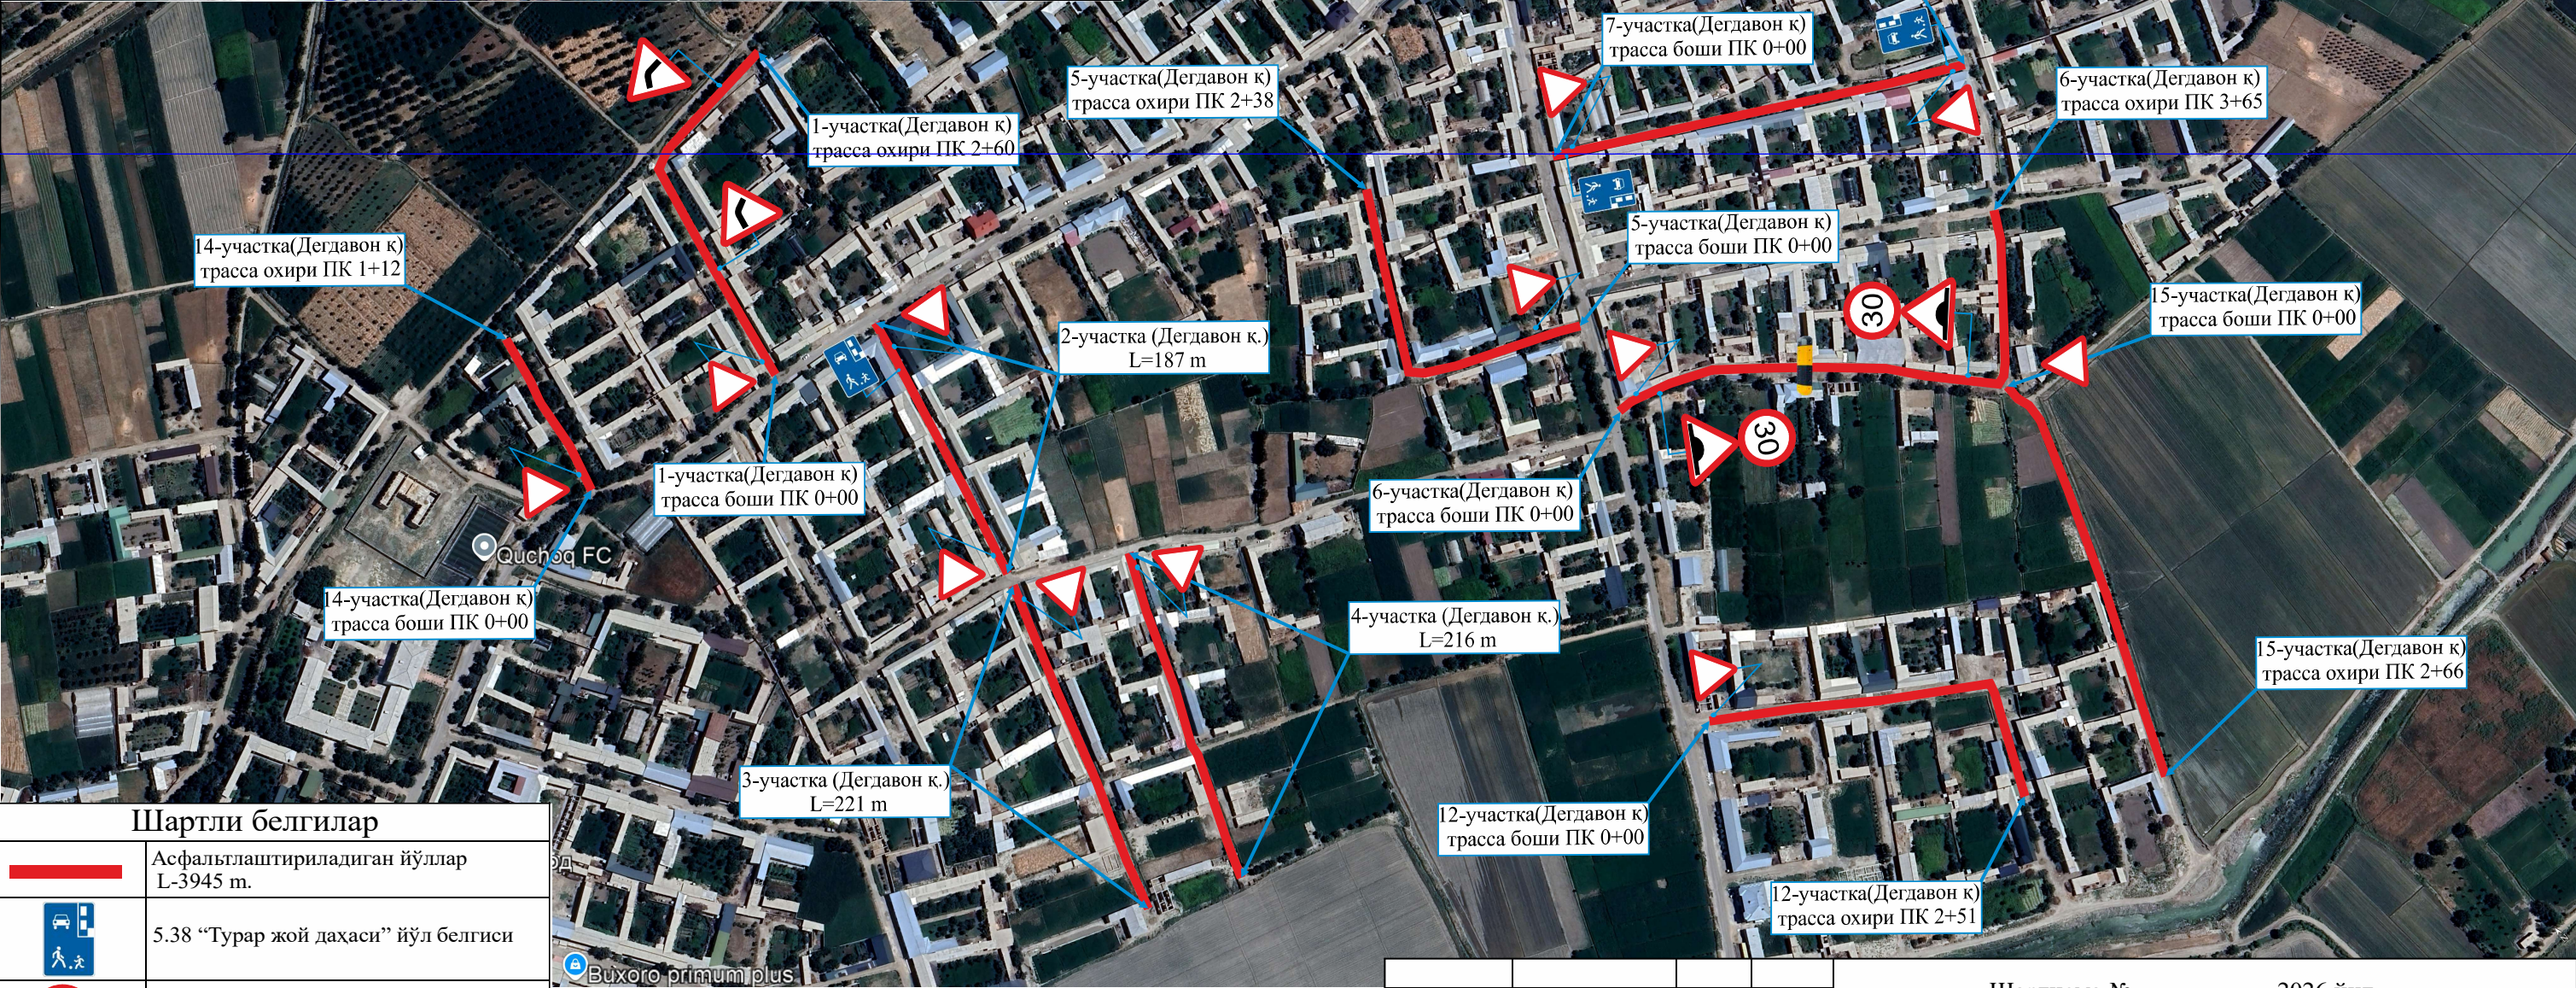

Шартли белгилар	
	Асфальтлаштирилган йўллар L-3945 m.
	5.38 “Турар жой даҳаси” йўл белгиси
	3.24 “Юқори тезлик чекланган” йўл белгиси
	2.4 “Йўл беринг” йўл белгиси
	1.11.1-1.11.2 “хавфли бурулиш” йўл белгиси
	1.31 “Сунъий йўл нотекислиги” йўл белгиси
	Сунъий нотекислик

Шартнома № _____ 2026 йил.				Пешку туман Чибоғони МФЙ ҳудудидаги Дегдавон қишлоғининг ички хўжалик автомобиль йўллари			
Мансаби	Ф.И.О.	Имзо	Сана	Автомобиль йўлининг жойлашув карта схемаси	Босқич	Варак	Варақлар
Тузди	Ф.Хамроев				1	1	2
Текширди	А.Умаров						
D. Davlatov Davlatov Tashabbuskor				“Бухоро эверест” МЧЖ			

