


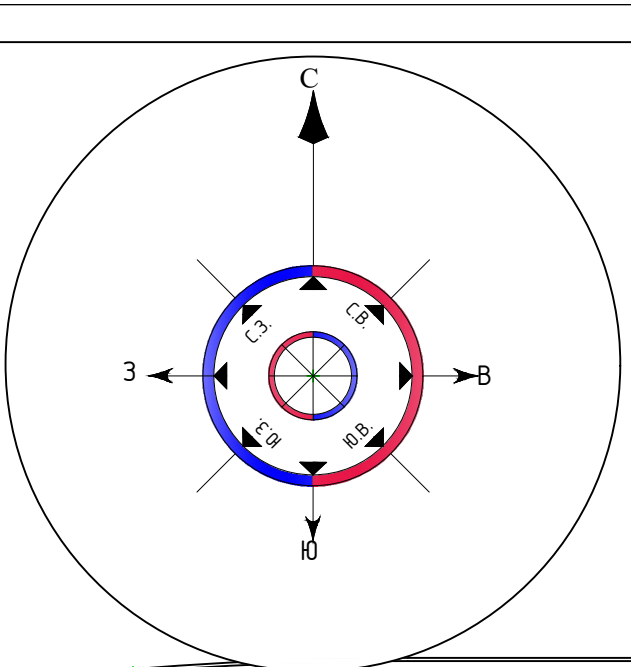

1-участка трасса боши ПК 0+00




"Тасдиқлайман"
Бухоро вилоят ҳокимининг қурилиш
масалалари бўйича ўринбосари
Х.Давлатов

"Келишилди"
Бухоро МИБХ ДМ директори:
А.Маматназаров


"Келишилди"
Бухоро вилоят автомобил йўллари бош
боқармаси бошлиғи
Я.Чўллийев

"Келишилди"
Бухоро шаҳар ободонлаштириш
боқармаси ўнинчи ўринбосари

ТИП-1
(ПК0+00 дан ПК2+47 гача)

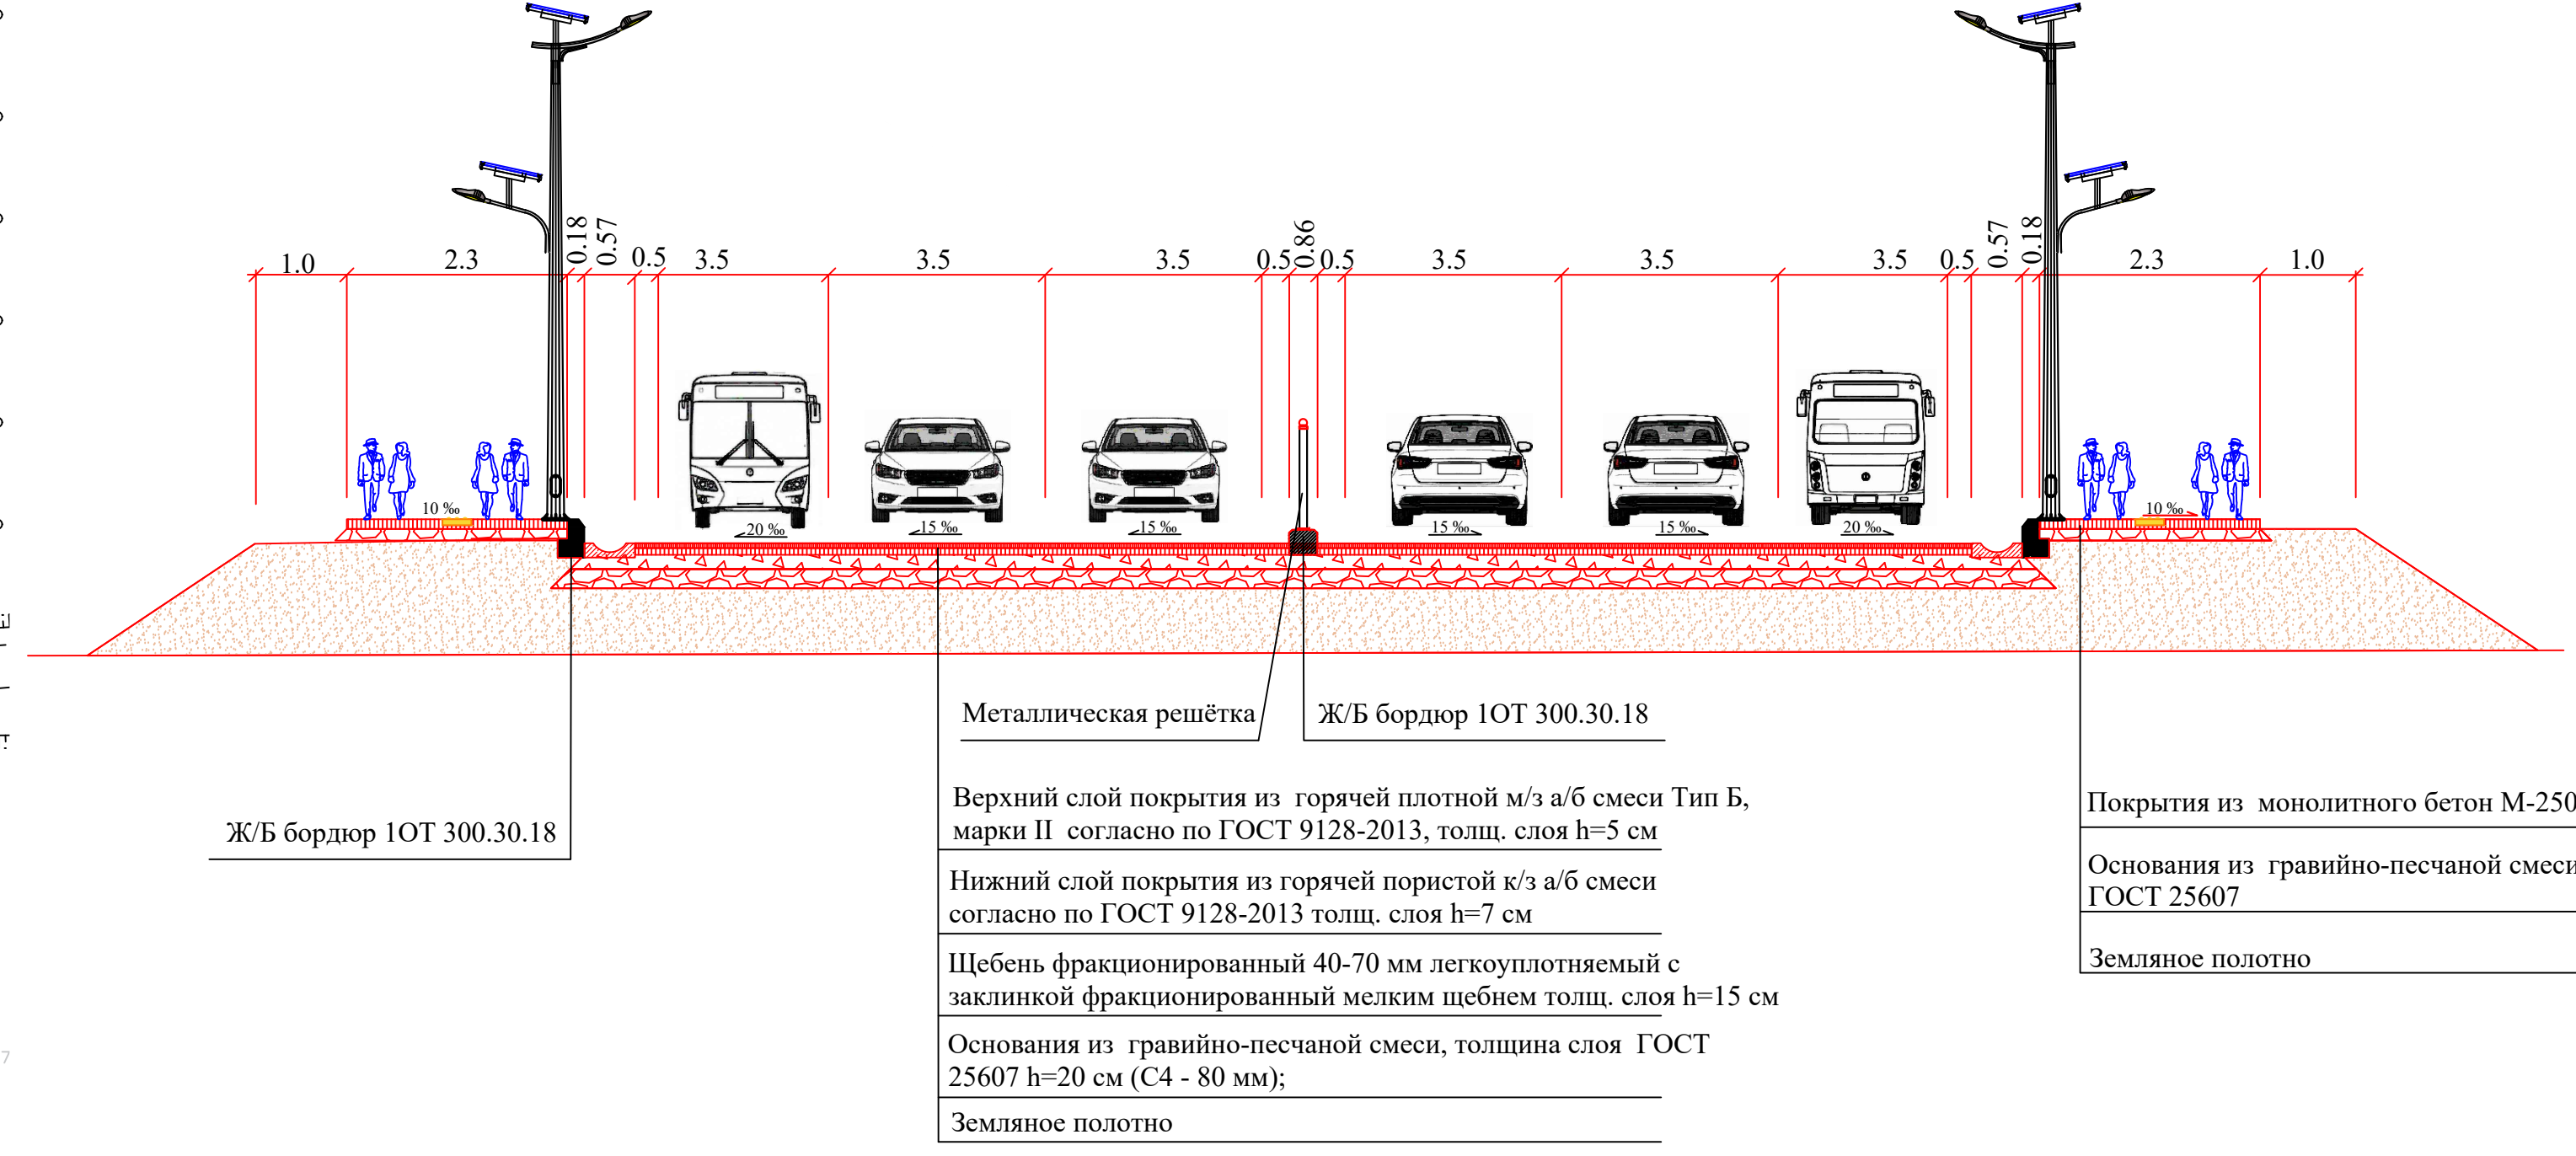


1-участка трасса охири ПК 2+47

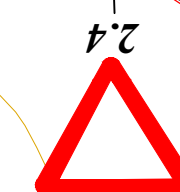


2-участка трасса боши ПК 0+00


2-участка трасса боши ПК 2+42

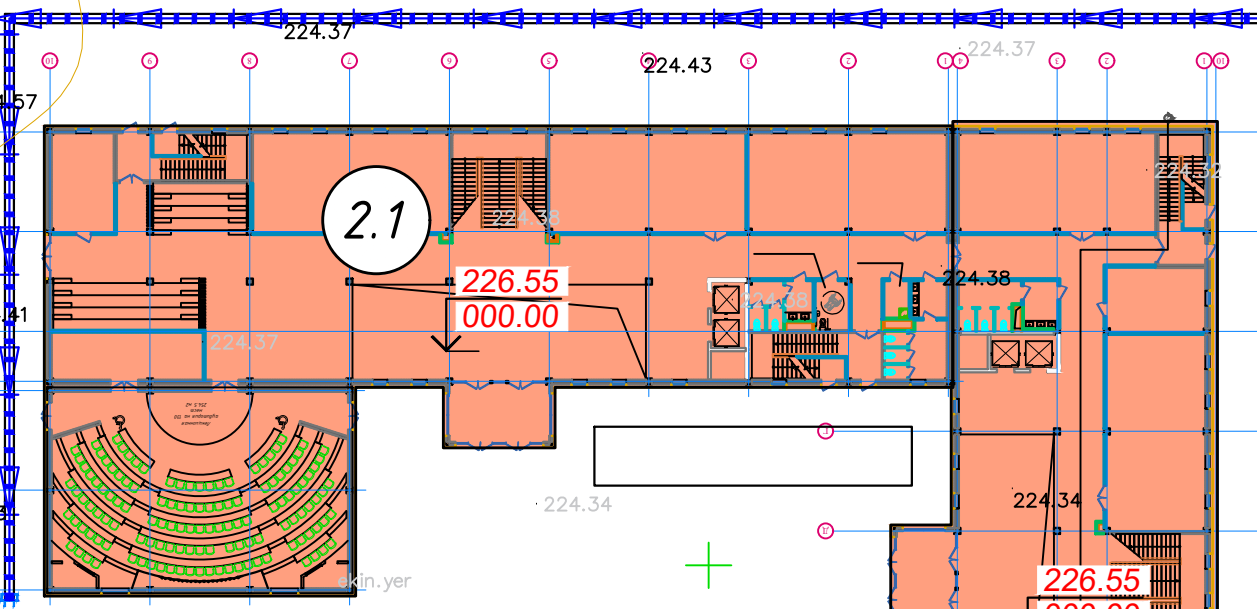

2.2

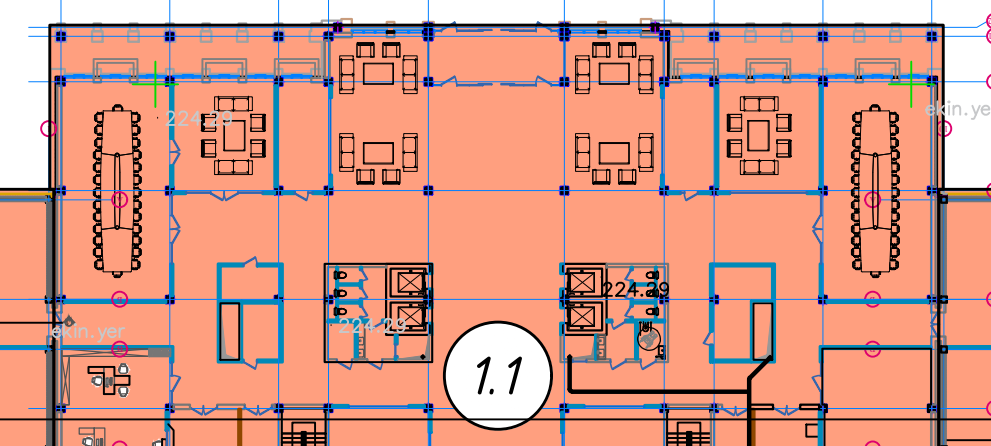

1.1

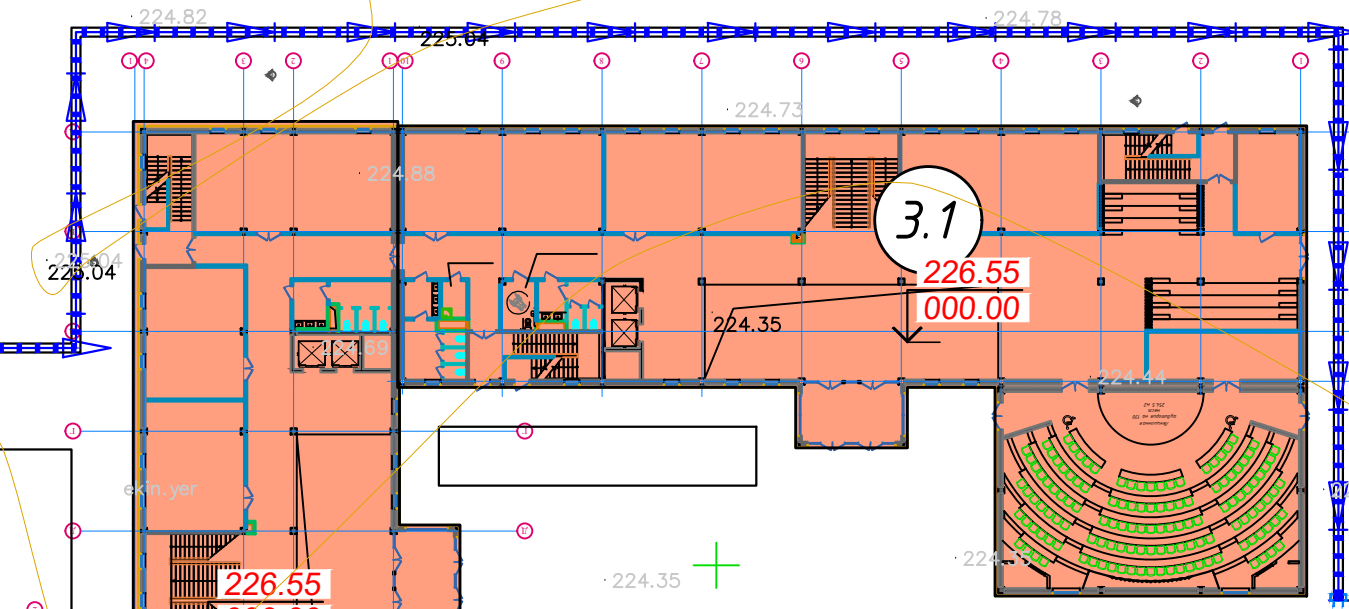

3.2

Масштаб 1:500



Бухоро вилоят ҳокимияти			
ЛБМ	Боқармаси	Боқармаси	Боқармаси
Тўзди	Арифов А	Боқармаси	Боқармаси
Текшириш	Боқармаси	Боқармаси	Боқармаси
Бош режа			
Боқармаси	Боқармаси	Боқармаси	Боқармаси
"Техно строй проект" МЧЖ			