


| |
|---|
|                           |                                                                                 |                   |                   | <div>OV markasi bo'yicha asosiy komplekt ishchi chizmalar ro'yxati</div> <table><tr><td>Varaq</td><td colspan="3">Nomi</td><td colspan="3">Izoh</td></tr><tr><td>1</td><td colspan="3">Umumiy ma'lumotlar</td><td colspan="3"></td></tr><tr><td>2-11</td><td colspan="3">Isitish va konditsiyalash tizimlari rejalari</td><td colspan="3"></td></tr></table> <div>Havola qilingan va ilova qilinadigan hujjatlar ro'yxati</div> <table><tr><td>Belgisi</td><td colspan="3">Nomi</td><td colspan="3">Izoh</td></tr><tr><td></td><td colspan="3">Havola qilinadigan hujjatlar</td><td colspan="3"></td></tr><tr><td>Seriya 5.904-41</td><td colspan="3">Havo kanallarini mahkamlash detallari</td><td colspan="3"></td></tr><tr><td>GOST 21.602-2016</td><td colspan="3">Isitish, ventilyatsiya va konditsiyalash ishchi chizmalarini bajarish qoidalari</td><td colspan="3"></td></tr><tr><td>QMQ 3.05.01-97</td><td colspan="3">Ichki sanitariya-texnik tizimlar</td><td colspan="3"></td></tr><tr><td></td><td colspan="3"></td><td colspan="3"></td></tr><tr><td></td><td colspan="3"></td><td colspan="3"></td></tr><tr><td></td><td colspan="3">Ilova qilinadigan hujjatlar</td><td colspan="3"></td></tr><tr><td>OB.C</td><td colspan="3">Uskunalar, buyumlar va materiallar spetsifikatsiyasi</td><td colspan="3"></td></tr><tr><td></td><td colspan="3"></td><td colspan="3"></td></tr></table> <div>OV markasi ishchi chizmalarining asosiyko'rsatkichlari</div> <table><tr><td rowspan="2">Bino (inshoot), xona nomi</td><td rowspan="2">Hajmi, m<sup>3</sup></td><td rowspan="2">Isitish davri, °C</td><td colspan="4">Issiqlik sarfi, W</td><td rowspan="2">Havo sarfi, m<sup>3</sup>/soat</td><td rowspan="2">O'rnatilgan quvvat, kW</td></tr><tr><td>Isiti-shga</td><td>Ven-tilyat-siyaga</td><td>Issiq suvga</td><td>Umumiy</td></tr><tr><td></td><td></td><td></td><td></td><td></td><td></td><td></td><td></td><td></td></tr><tr><td></td><td></td><td></td><td></td><td>-</td><td></td><td></td><td></td><td></td></tr></table> <div>Mazkur loyiha amaldagi me'yoriy hujjatlar va qoidalar talablariga muvofiq ishlab chiqilgan, qurilish ishlarini bajarishda loyihada ko'zda tutilgan xavfsizlik choralariga rioya qilinishi lozim.</div> <div>Bosh loyiha muhandisi _____ Sh. Tilyakov</div> |             |        |                                  |                                    |       |          |  |  |  | Varaq | Nomi |  |  | Izoh |  |  | 1 | Umumiy ma'lumotlar |  |  |  |  |  | 2-11 | Isitish va konditsiyalash tizimlari rejalari |  |  |  |  |  | Belgisi | Nomi |  |  | Izoh |  |  |  | Havola qilinadigan hujjatlar |  |  |  |  |  | Seriya 5.904-41 | Havo kanallarini mahkamlash detallari |  |  |  |  |  | GOST 21.602-2016 | Isitish, ventilyatsiya va konditsiyalash ishchi chizmalarini bajarish qoidalari |  |  |  |  |  | QMQ 3.05.01-97 | Ichki sanitariya-texnik tizimlar |  |  |  |  |  |  |  |  |  |  |  |  |  |  |  |  |  |  |  |  | Ilova qilinadigan hujjatlar |  |  |  |  |  | OB.C | Uskunalar, buyumlar va materiallar spetsifikatsiyasi |  |  |  |  |  |  |  |  |  |  |  |  | Bino (inshoot), xona nomi | Hajmi, m <sup>3</sup> | Isitish davri, °C | Issiqlik sarfi, W |  |  |  | Havo sarfi, m <sup>3</sup> /soat | O'rnatilgan quvvat, kW | Isiti-shga | Ven-tilyat-siyaga | Issiq suvga | Umumiy |  |  |  |  |  |  |  |  |  |  |  |  |  | - |  |  |  |  | <div>UMUMIY KO'RSATMALAR</div> <p>OB bo'limining loyiha yechimlari O'zbekiston Respublikasining amaldagi qurilish me'yorlari va qoidalari asosida ishlab chiqilgan bo'lib, jumladan ShNQ 2.04.05-22 "Isitish, ventilyatsiya va konditsiyalash", QMQ 2.01.04-18 "Qurilish issiqlik texnikasi", QMQ 2.01.02-04 "Yong'in xavfsizligi me'yorlari" hamda boshqa amaldagi me'yoriy hujjatlar talablariga muvofiq bajarilgan.</p> <p>Loyiha yechimlari bino xonalarida me'yoriy harorat, namlik va havo almashinuvini ta'minlash maqsadida ishlab chiqilgan. Mazkur loyihada mexanik ta'minot va chiqarish ventilyatsiyasi ko'zda tutilmagan. Xonalar shamollatilishi tabiiy havo almashinuvi hisobiga, ochiladigan derazalar va ventilyatsiya kanallari orqali ShNQ 2.04.05-22 talablariga muvofiq amalga oshiriladi.</p> <p>Xonalarning funksional vazifasi hamda buyurtmachining topshirig'iga asosan yoz mavsumida me'yoriy mikroiklim parametrlarini ta'minlash uchun split turdagi konditsionerlarni o'rnatish nazarda tutilgan.</p> <p>Loyihada mavjud cho'yan radiatorlarni zamonaviy bimetall radiatorlarga almashtirish ko'zda tutilgan. Ikkinchi, uchinchi va to'rtinchi qavatlarda mavjud radiatorlar loyiha yechimiga muvofiq saqlab qolinadi.</p> <p>Mavjud isitish quvurlari yangi po'lat yoki polimer quvurlar bilan almashtiriladi. Quvurlarni yotqizish loyiha chizmalariga hamda QMQ 3.05.01-97 "Ichki sanitariya-texnik tizimlar" talablariga muvofiq bajarilishi lozim.</p> <p>Isitish tizimidagi berkituvchi va rostlovchi armaturalar yangi armaturalar bilan almashtiriladi. Armaturalar foydalanish va texnik xizmat ko'rsatish uchun qulay joylarda o'rnatilishi kerak.</p> <p>Isitish tizimini montaj qilish yakunlangandan so'ng quvurlar gidravlik sinovdan o'tkazilishi, yuvilishi va germetikligi tekshirilishi QMQ 3.05.01-97 hamda ishlab chiqaruvchi korxona ko'rsatmalariga muvofiq bajarilishi lozim.</p> <p>Tabiiy ventilyatsiya shaxtalaridagi mavjud ventilyatsiya panjaralari yangi panjaralar bilan almashtiriladi. Havo chiqarilishi mavjud ventkanallar orqali, havo kirishi esa deraza va tashqi to'siq konstruksiyalaridagi tabiiy infiltratsiya orqali ta'minlanadi. Montaj ishlari davomida qurilish konstruksiyalariga zarar yetkazish taqiqlanadi. Zarur hollarda konstruksiyalarda teshik ochish ishlari loyiha muallifi bilan kelishilgan holda bajarilishi lozim.</p> <p>Qurilish-montaj ishlari tugagandan so'ng barcha tizimlar ishga tushirish-sozlash sinovlaridan o'tkazilishi va loyiha ko'rsatkichlariga mosligi tekshirilishi shart. Loyiha yechimlari binoning yuk ko'taruvchi konstruksiyalarini hamda mavjud muhandislik kommunikatsiyalarining ishlash prinsipini o'zgartirmaydi va qo'shimcha texnik shartlarni ishlab chiqishni talab etmaydi. Qurilish-montaj ishlari amaldagi mehnat muhofazasi, yong'in xavfsizligi va sanoat xavfsizligi qoidalari qat'iy rioya qilgan holda bajarilishi lozim.</p> |  |  |  |  |  |  |  |  |  |
| Varaq                     | Nomi                                                                            |                   |                   | Izoh   | |
| 1                         | Umumiy ma'lumotlar                                                              | |
| 2-11                      | Isitish va konditsiyalash tizimlari rejalari                                    | |
| Belgisi                   | Nomi                                                                            |                   |                   | Izoh   | |
|                           | Havola qilinadigan hujjatlar                                                    | |
| Seriya 5.904-41           | Havo kanallarini mahkamlash detallari                                           | |
| GOST 21.602-2016          | Isitish, ventilyatsiya va konditsiyalash ishchi chizmalarini bajarish qoidalari | |
| QMQ 3.05.01-97            | Ichki sanitariya-texnik tizimlar                                                | |
| |
| |
|                           | Ilova qilinadigan hujjatlar                                                     | |
| OB.C                      | Uskunalar, buyumlar va materiallar spetsifikatsiyasi                            | |
| |
| Bino (inshoot), xona nomi | Hajmi, m <sup>3</sup>                                                           | Isitish davri, °C | Issiqlik sarfi, W |   |             |        | Havo sarfi, m <sup>3</sup> /soat | O'rnatilgan quvvat, kW             | |
|                           |                                                                                 |                   | Isiti-shga        | Ven-tilyat-siyaga   | Issiq suvga | Umumiy | |
| |
|                           |                                                                                 |                   |                   | -   | |
|                           |                                                                                 |                   |                   |   |             |        |                                  | 2026y. I.SH                        | |
|                           |                                                                                 |                   |                   |   |             |        |                                  | Buyurtmachi: GU "NGMK jamg'armasi" | |
| Lavozim                   | Familiya                                                                        | Imzo              | Sana              | "ГУ «Фонд НГМК»ga tegishli Navoiy MSO ko'p tarmoqli jarrohlik bo'limi binosining 2-, 3-, 4-qavatlarini kapital ta'mirlash."   |             |        |                                  | Adad                               | Varoq | Varoqlar | |
| L.B.M                     | Tilavob. Sh                                                                     |                   |                   |   |             |        |                                  | PP                                 | 1     | 11       | |
| Bajaruvchi                | Qudratov. S                                                                     |                   |                   | Umumiy malumotlar.   |             |        |                                  | 000<br>"Me'mor loyiha"             | |
| |
| |

План подвала  
(монтаж)

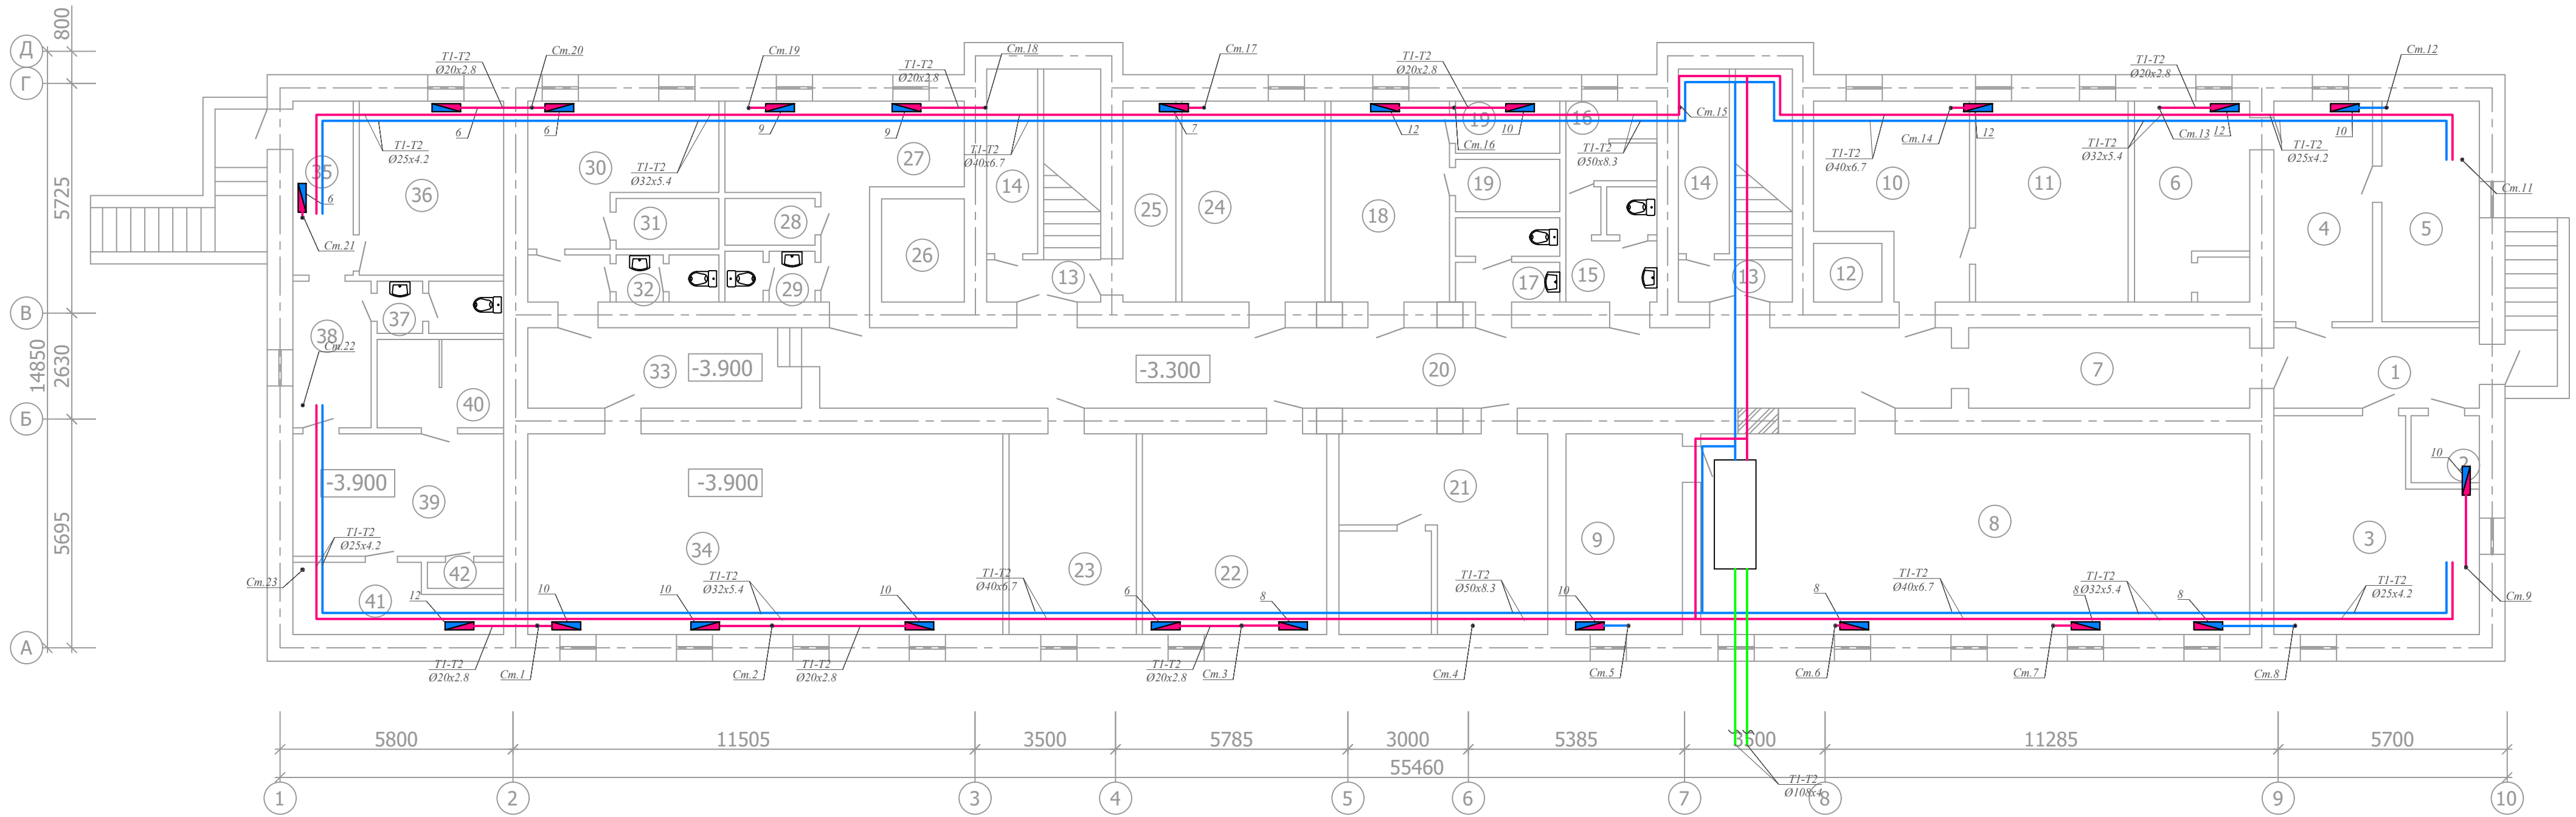

Экспликация помещений (начало)

| Номер помещения | Наименование               | Площадь м² |
|-----------------|----------------------------|------------|
| 1               | Коридор                    | 10.2       |
| 2               | Кладовая                   | 2.8        |
| 3               | Склад                      | 24.5       |
| 4               | Комната сестры хозяйки     | 13.5       |
| 5               | Кладовая для чистого белья | 13.3       |
| 6               | Кладовая для матрасов      | 14.3       |
| 7               | Коридор                    | 14.0       |
| 8               | Зал совещаний              | 68.4       |
| 9               | Вспомогательная помещения  | 14.5       |
| 10              | Раздевалька                | 15.9       |
| 11              | Раздевалька                | 19.0       |
| 12              | Лифтовая шахта             | 2.5        |
| 13              | Лестничная клетка          | 9.7x2      |
| 14              | Кладовая                   | 5.8x2      |

Экспликация помещений (продолжение)


| Номер помещения | Наименование   | Площадь м² |
|-----------------|----------------|------------|
| 15              | Санузел        | 6.5        |
| 16              | Душевая        | 4.5        |
| 17              | Санузел        | 5.5        |
| 18              | Раздевалька    | 14.8       |
| 19              | Душевая        | 3.4x2      |
| 20              | Коридор        | 56.4       |
| 21              | Склад          | 26.0       |
| 22              | Раздевалька    | 22.9       |
| 23              | Узел ввода     | 15.8       |
| 24              | Раздевалька    | 17.8       |
| 25              | Кладовая       | 6.6        |
| 26              | Лифтовая шахта | 5.3        |
| 27              | Раздевалька    | 16.5       |
| 28              | Душевая        | 2.6        |

Экспликация помещений (окончание)

| Номер помещения | Наименование    | Площадь м² |
|-----------------|-----------------|------------|
| 29              | Санузел         | 2.8        |
| 30              | Раздевалька     | 16.4       |
| 31              | Душевая         | 3.2        |
| 32              | Санузел         | 3.0        |
| 33              | Коридор         | 13.6       |
| 34              | Тренажерный зал | 59.2       |
| 35              | Коридор         | 6.5        |
| 36              | Раздевалька     | 15.6       |
| 37              | Санузел         | 4.1        |
| 38              | Коридор         | 7.1        |
| 39              | Раздевалька     | 16.0       |
| 40              | Душевая         | 6.9        |
| 41              | Парилка         | 7.8        |
| 42              | Кладовая        | 1.2        |

|            |             |      |      |   |      |                 |  |  |
|------------|-------------|------|------|---|------|-----------------|--|--|
|            |             |      |      | 2026y.   | I.SH |                 |  |  |
|            |             |      |      | Buyurtmachi: GU "NGMK jamg'armasi"                                                                                          |      |                 |  |  |
| Lavozim    | Familya     | Imzo | Sana | "ГУ «Фонд НГМК»ga tegishli Navoiy MSO ko'p tarmoqli jarrohlik bo'limi binosining 2-, 3-, 4-qavatlarini kapital ta'mirlash." |      |                 |  |  |
| L.B.M      | Tilavob. Sh |      |      |   |      |                 |  |  |
| Bajaruvchi | Qudratov. S |      |      | План с системой Отопления М1:100                                                                                            |      | 000             |  |  |
|            |             |      |      |   |      | "Me'mor loyiha" |  |  |

План второго этажа (Монтаж)

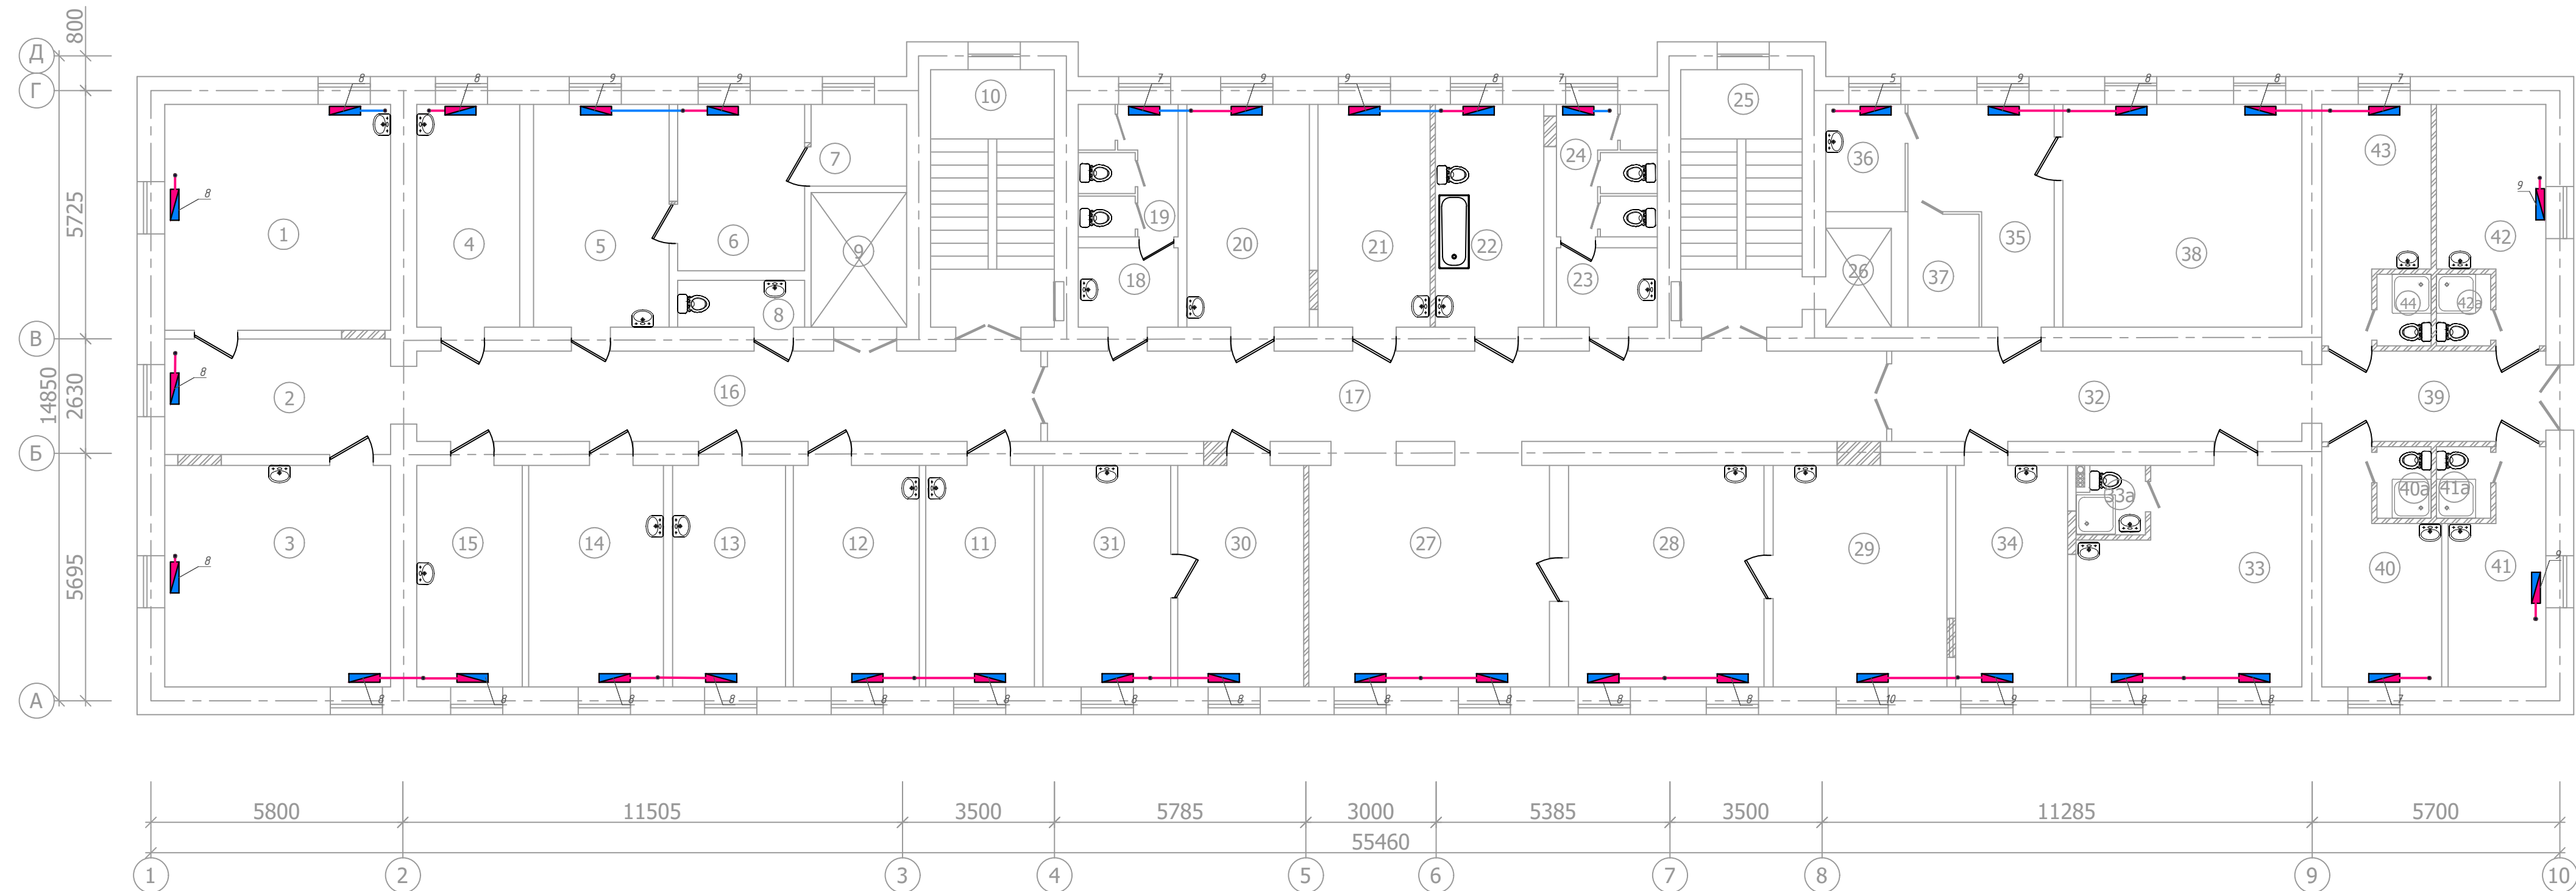

Экспликация помещений


| Номер помещения | Наименование               | Площадь м² |
|-----------------|----------------------------|------------|
| 1               | Палата на 3 койку          | 27.05      |
| 2               | Коридор                    | 13.85      |
| 3               | Палата на 3 койку          | 26.55      |
| 4               | Палата на 1 койку          | 11.15      |
| 5               | Старшая мед.сестра         | 16.00      |
| 6               | Комната хранения лекарство | 11.20      |
| 7               | Комната хранения лекарство | 4.15       |
| 8               | С/у                        | 3.15       |
| 9               | Лифтовая шахта             | 6.85       |
| 10              | Лестничная клетка          | 16.90      |
| 11              | Кабинет нейрохирургия      | 12.75      |
| 12              | Кабинет заведующего        | 14.80      |
| 13              | Палата на 1 койку          | 13.25      |
| 14              | Палата на 2 койку          | 15.80      |
| 15              | Палата на 1 койку          | 12.40      |
| 16              | Коридор                    | 29.90      |
| 17              | Коридор                    | 40.20      |
| 18              | Умывальная (Ж)             | 4.20       |
| 19              | С/у(Ж)                     | 6.90       |
| 20              | Палата на 1 койку          | 14.50      |
| 21              | Перевязочная               | 13.25      |
| 22              | Комната ванная             | 12.85      |

|     |                        |       |
|-----|------------------------|-------|
| 23  | Умывальная (М)         | 4.25  |
| 24  | С/у(М)                 | 7.10  |
| 25  | Лестничная клетка      | 16.60 |
| 26  | Лифтовая шахта         | 3.45  |
| 27  | Холл                   | 28.25 |
| 28  | Комната ординаторская  | 22.95 |
| 29  | Комната ординаторская  | 20.40 |
| 30  | Комната пост медсестра | 14.80 |
| 31  | Процедурная            | 15.00 |
| 32  | Коридор                | 19.90 |
| 33  | Палата на 2 койку      | 23.60 |
| 33a | Санузел душевая        | 2.50  |
| 34  | Комната массажа        | 13.15 |
| 35  | Комната физиотерапия   | 12.80 |
| 36  | Комната физиотерапия   | 4.70  |
| 37  | Комната физиотерапия   | 4.55  |
| 38  | Комната физиотерапия   | 28.20 |
| 39  | Коридор                | 10.75 |
| 40  | Палата на 1 койку      | 12.50 |
| 40a | Санузел душевая        | 2.10  |
| 41  | Палата на 1 койку      | 10.40 |
| 41a | Санузел душевая        | 2.10  |
| 42  | Палата на 1 койку      | 11.60 |

|     |                   |       |
|-----|-------------------|-------|
| 42a | Санузел душевая   | 2.10  |
| 43  | Палата на 1 койку | 11.60 |
| 44  | Санузел душевая   | 2.10  |
|     |                   |       |
|     |                   |       |
|     |                   |       |

|            |             |      |      |   |      |                        |       |          |
|------------|-------------|------|------|---|------|------------------------|-------|----------|
|            |             |      |      | 2026y.   | I.SH |                        |       |          |
|            |             |      |      | Buyurtmachi: GU "NGMK jamg'armasi"                                                                                          |      |                        |       |          |
| Lavozim    | Familya     | Imzo | Sana | "ГУ «Фонд НГМК»га tegishli Navoiy MSO ko'p tarmoqli jarrohlik bo'timi binosining 2-, 3-, 4-qavatlarini kapital ta'mirlash." |      | Adad                   | Varoq | Varoqlar |
| L.B.M      | Tilavob. Sh |      |      |   |      | РП                     | 3     | 11       |
| Bajaruvchi | Qudratov. S |      |      | План с системой<br>Отопления М1:100                                                                                         |      | 000<br>"Me'mor loyiha" |       |          |
|            |             |      |      |   |      |                        |       |          |

План третьего этажа (Монтаж)

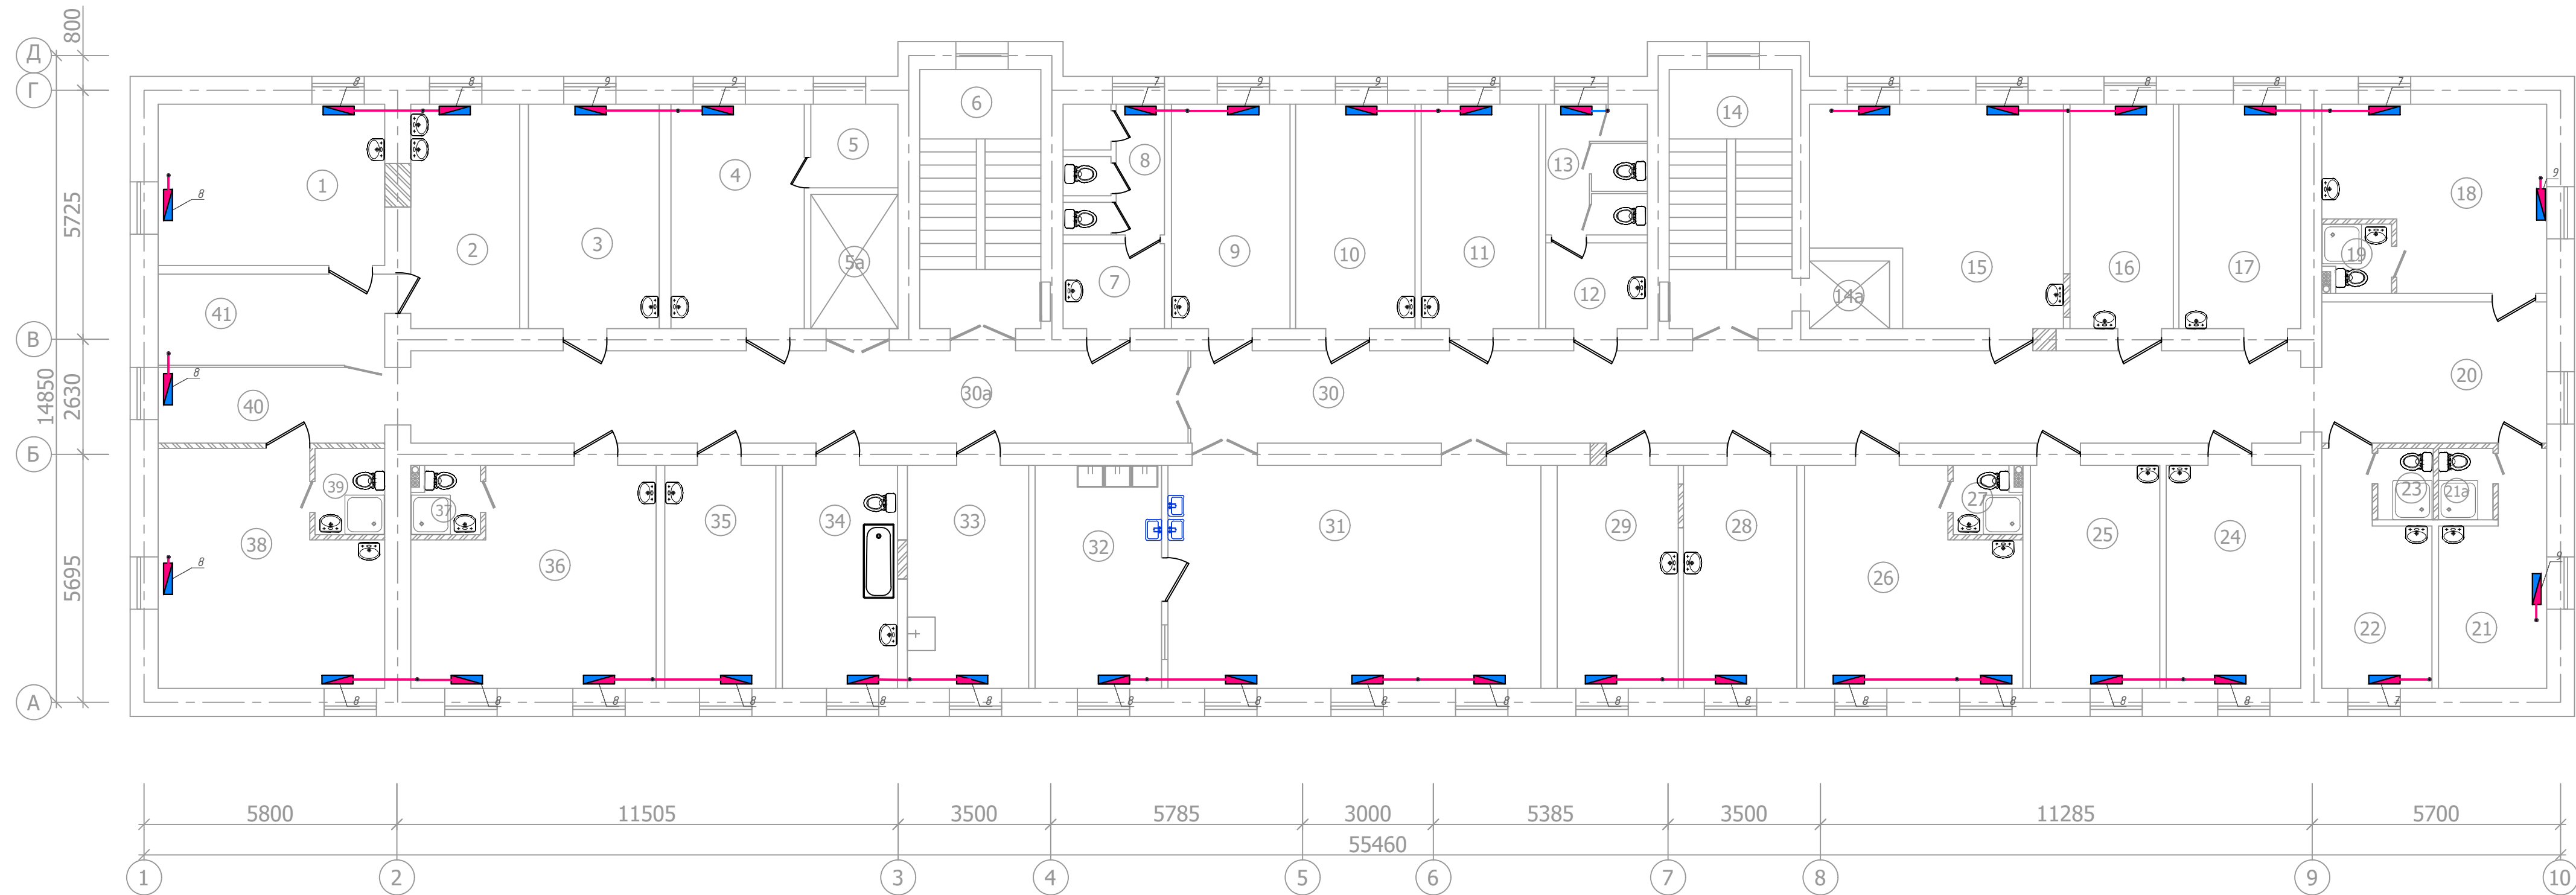


Экспликация помещений

| Номер помеще-ния | Наименование           | Площадь м² |
|------------------|------------------------|------------|
| 1                | Перевязочная           | 19.25      |
| 2                | Инструментальная       | 12.90      |
| 3                | Палата на 1 койку      | 15.45      |
| 4                | Комната пост медсестра | 15.75      |
| 5                | Помещение              | 3.85       |
| 5a               | Лифтовая шахта         | 6.20       |
| 6                | Лестничная клетка      | 16.55      |
| 7                | Умывальная (Ж)         | 4.55       |
| 8                | С/у (Ж)                | 6.30       |
| 9                | Палата на 1 койку      | 14.00      |
| 10               | Палата на 1 койку      | 14.10      |
| 11               | Палата на 1 койку      | 13.90      |
| 12               | Умывальная (М)         | 4.60       |
| 13               | С/у (М)                | 7.00       |
| 14               | Лестничная клетка      | 16.80      |
| 14a              | Лифтовая шахта         | 2.85       |
| 15               | Палата на 3 койку      | 26.05      |
| 16               | Палата на 1 койку      | 12.20      |
| 17               | Палата на 1 койку      | 14.45      |
| 18               | Палата на 2 койку      | 19.45      |
| 19               | Санузел душевая        | 2.55       |
| 20               | Коридор                | 16.75      |
| 21               | Палата на 1 койку      | 11.20      |

|     |                    |       |
|-----|--------------------|-------|
| 21a | Санузел душевая    | 2.10  |
| 22  | Палата на 1 койку  | 11.50 |
| 23  | Санузел душевая    | 2.10  |
| 24  | Палата на 1 койку  | 15.80 |
| 25  | Палата на 1 койку  | 15.20 |
| 26  | Палата на 2 койку  | 22.70 |
| 27  | Санузел душевая    | 2.55  |
| 28  | Палата на 1 койку  | 13.30 |
| 29  | Палата на 1 койку  | 14.20 |
| 30  | Коридор            | 54.00 |
| 30a | Коридор            | 37.95 |
| 31  | Столовая           | 43.85 |
| 32  | Комната раздача    | 14.85 |
| 33  | Клизменная комната | 14.25 |
| 34  | Ванная             | 13.50 |
| 35  | Процедурная        | 13.05 |
| 36  | Палата на 3 койку  | 25.90 |
| 37  | Санузел душевая    | 2.55  |
| 38  | Палата на 3 койку  | 25.05 |
| 39  | Санузел душевая    | 3.15  |
| 40  | Коридор            | 9.05  |
| 41  | Коридор            | 10.85 |

|            |             |                                                                                       |      |   |                                  |       |                        |  |
|------------|-------------|---------------------------------------------------------------------------------------|------|---|----------------------------------|-------|------------------------|--|
|            |             |                                                                                       |      | 2026y.   | I.SH                             |       |                        |  |
|            |             |                                                                                       |      | Buyurtmachi: GU "NGMK jamg'armasi"                                                                                          |                                  |       |                        |  |
| Lavozim    | Familiya    | Imzo                                                                                  | Sana | "ГУ «Фонд НГМК»ga tegishli Navoiy MSO ko'p tarmoqli jarrohlik bo'limi binosining 2-, 3-, 4-qavatlarini kapital ta'mirlash." | Adad                             | Varoq | Varoqlar               |  |
| L.B.M      | Tilavob. Sh |  |      |   | ПП                               | 4     | 11                     |  |
| Bajaruvchi | Qudratov. S |  |      |   | План с системой Отопления М1:100 |       | 000<br>"Me'mor loyiha" |  |
|            |             |                                                                                       |      |   |                                  |       |                        |  |

План четвертого этажа (Монтаж)

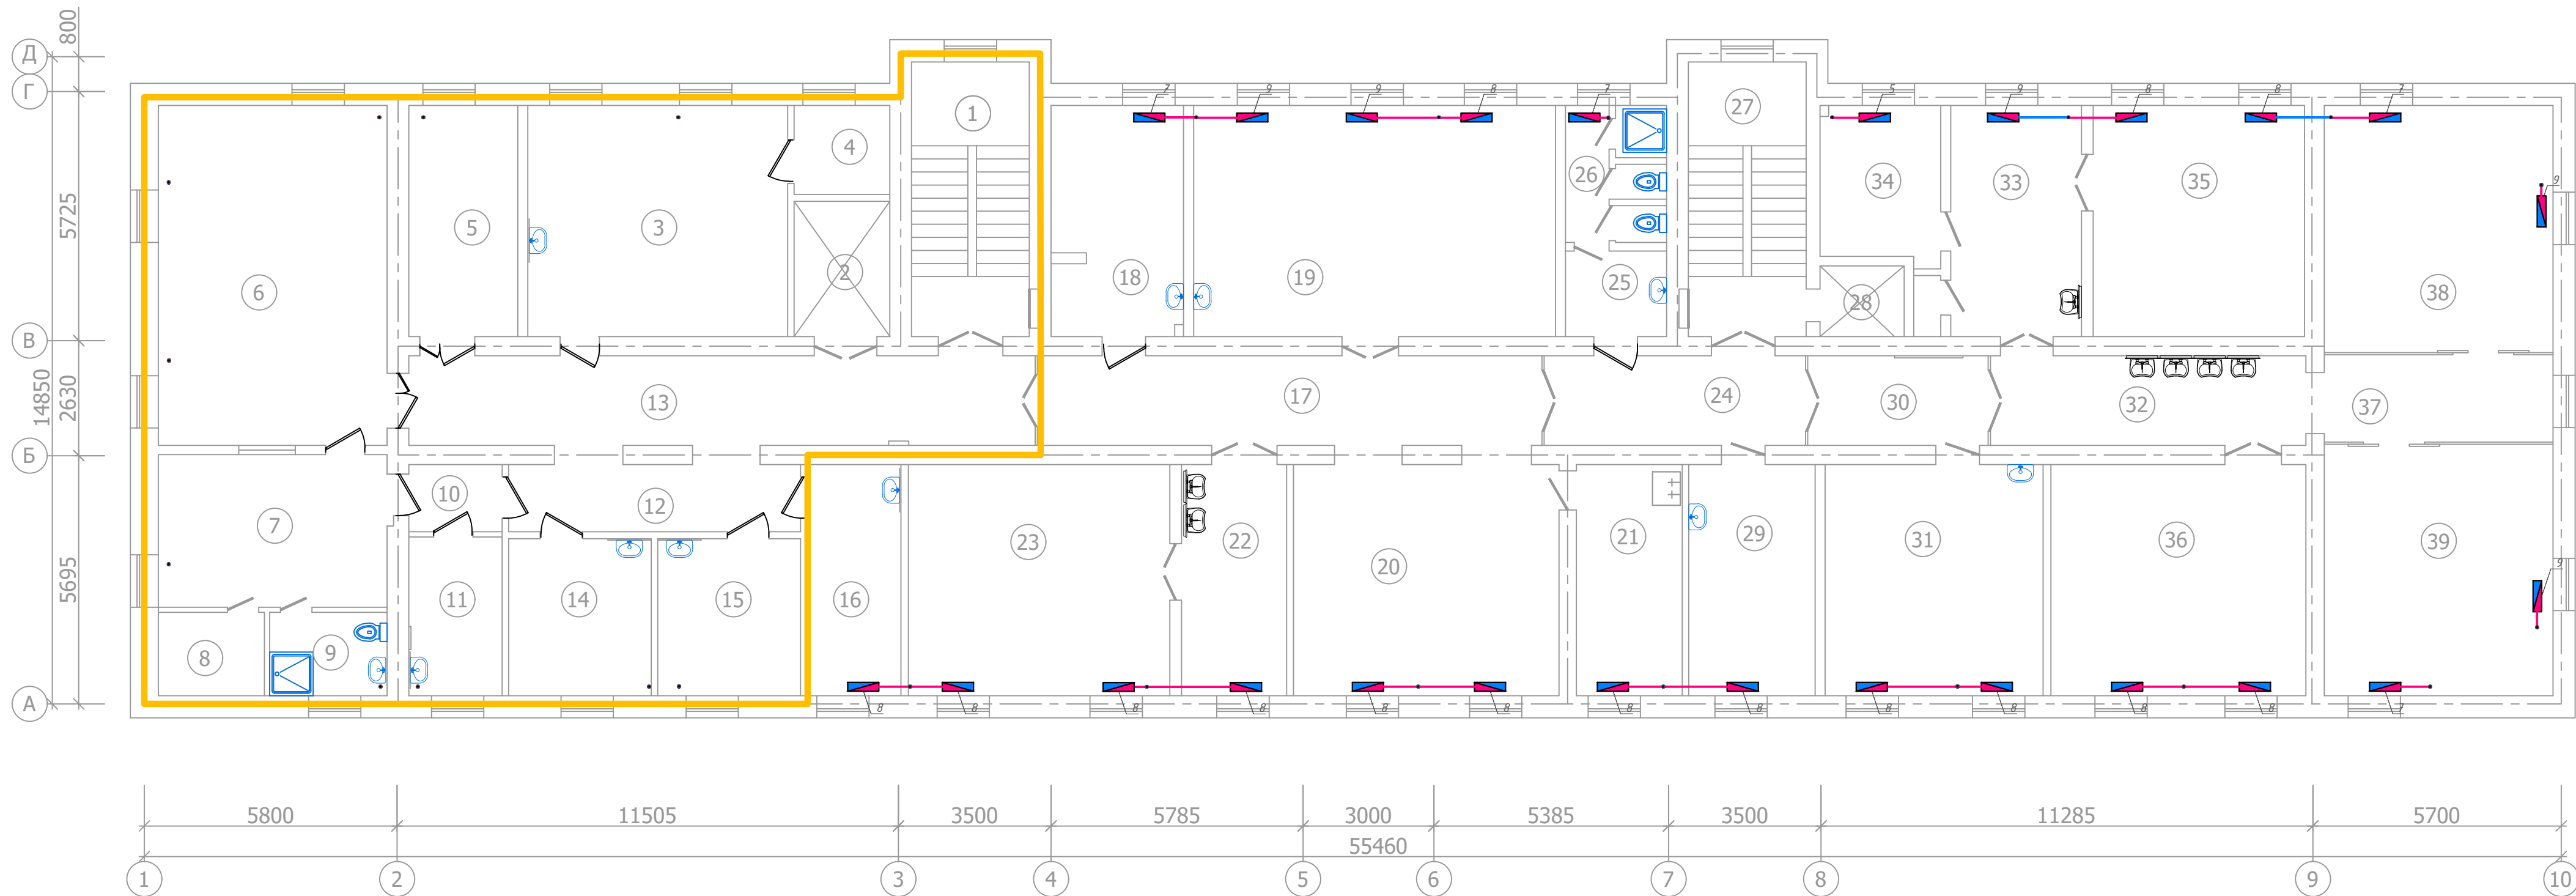


Экспликация помещений

| Номер помещения | Наименование                          | Площадь м² |
|-----------------|---------------------------------------|------------|
| 1               | Лестничная клетка                     | 17.00      |
| 2               | Лифтовая шахта                        | 6.8        |
| 3               | Медицинский кабинет старшей медсестры | 31.6       |
| 4               | Комната документов старшей медсестры  | 4.5        |
| 5               | Комната оборудования                  | 13.25      |
| 6               | Процедурная (Ангиография)             | 40.95      |
| 7               | Комната управления                    | 18.40      |
| 8               | Склад                                 | 4.65       |
| 9               | Санузел душевая                       | 5.15       |
| 10              | Коридор                               | 3.30       |
| 11              | Кабинет старшей медсестры             | 7.8        |
| 12              | Коридор                               | 10.30      |
| 13              | Коридор                               | 29.60      |
| 14              | Кабинет                               | 11.80      |
| 15              | Кабинет рентгеновских документов      | 11.80      |
| 16              | Кабинет рентген-лаборатория           | 11.30      |
| 17              | Коридор                               | 24.10      |
| 18              | Комната медсестры                     | 16.10      |
| 19              | Комната реанимационная                | 44.00      |
| 20              | Холл                                  | 32.30      |
| 21              | Комната инвентаря                     | 12.90      |
| 22              | Комната срочной практики №2           | 12.80      |

|    |                                     |       |
|----|-------------------------------------|-------|
| 23 | Комната срочной практики №1         | 31.80 |
| 24 | Коридор                             | 12.50 |
| 25 | Умывальная                          | 4.50  |
| 26 | Санузел душевая                     | 6.50  |
| 27 | Лестничная клетка                   | 17.00 |
| 28 | Лифтовая шахта                      | 3.15  |
| 29 | Инструментальная                    | 15.35 |
| 30 | Коридор                             | 8.65  |
| 31 | Хранения бикса                      | 26.50 |
| 32 | Предоперационная                    | 14.90 |
| 33 | Лапароскопия                        | 15.90 |
| 34 | Лапароскопическая инструменти       | 9.80  |
| 35 | Лапароскопия                        | 25.70 |
| 36 | Комната травматологическая хирургия | 31.00 |
| 37 | Коридор                             | 10.50 |
| 38 | Операционная зал №2                 | 30.05 |
| 39 | Операционная зал №1                 | 30.55 |

|            |             |      |      |   |                                     |       |          |                        |
|------------|-------------|------|------|---|-------------------------------------|-------|----------|------------------------|
|            |             |      |      | 2026y.   | I.SH                                |       |          |                        |
|            |             |      |      | Buyurtmachi: GU "NGMK jamg'armasi"                                                                                          |                                     |       |          |                        |
| Lavozim    | Familya     | Imzo | Sana | "ГУ «Фонд НГМК»га tegishli Navoiy MSO ko'p tarmoqli jarrohlik bo'timi binosining 2-, 3-, 4-qavatlarini kapital ta'mirlash." | Adad                                | Varoq | Varoqlar |                        |
| L.B.M      | Tilavob. Sh |      |      |   | РП                                  | 5     | 11       |                        |
| Bajaruvchi | Qudratov. S |      |      |   | План с системой<br>Отопления М1:100 |       |          | 000<br>"Me'mor loyiha" |
|            |             |      |      |   |                                     |       |          |                        |

План подвала  
(монтаж)

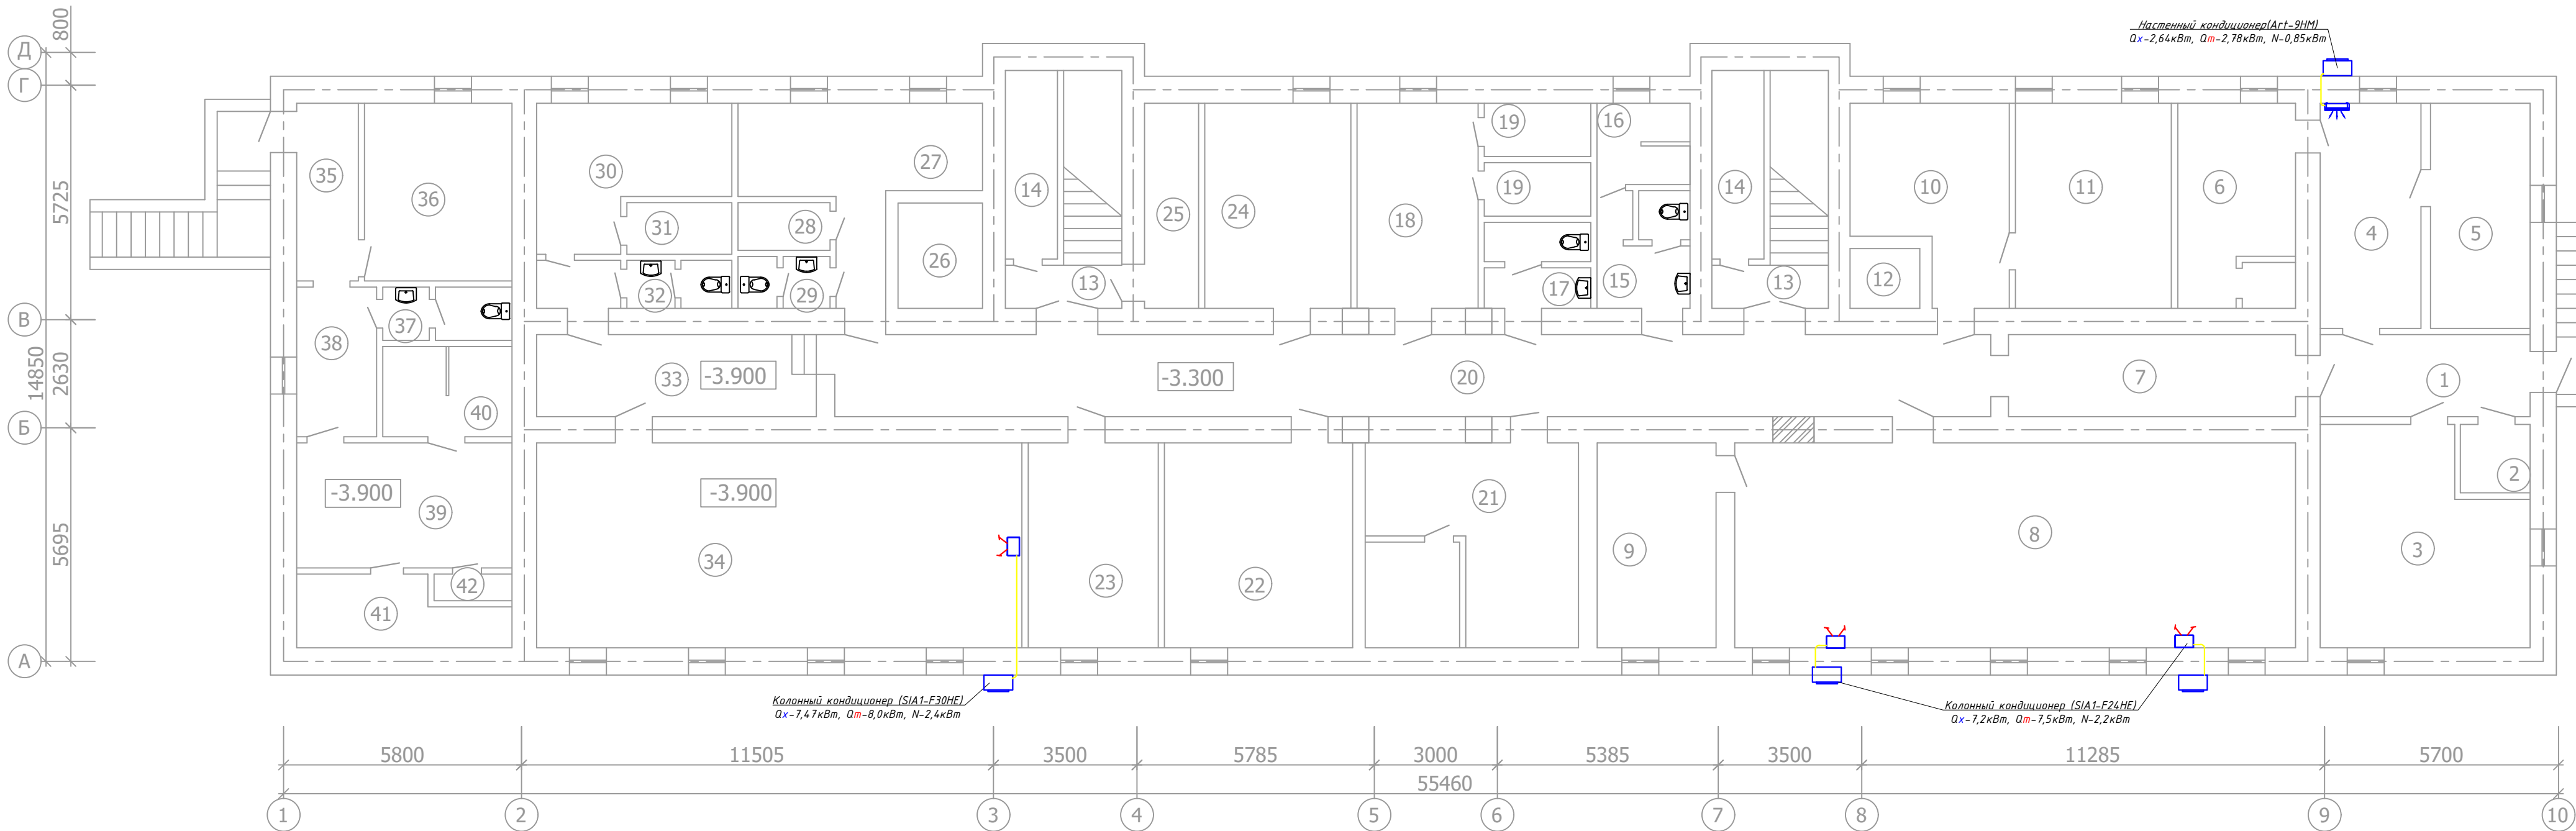

Экспликация помещений (начало)

| Номер помещения | Наименование               | Площадь м² |
|-----------------|----------------------------|------------|
| 1               | Коридор                    | 10.2       |
| 2               | Кладовая                   | 2.8        |
| 3               | Склад                      | 24.5       |
| 4               | Комната сестры хозяйки     | 13.5       |
| 5               | Кладовая для чистого белья | 13.3       |
| 6               | Кладовая для матрасов      | 14.3       |
| 7               | Коридор                    | 14.0       |
| 8               | Зал совещаний              | 68.4       |
| 9               | Вспомогательная помещения  | 14.5       |
| 10              | Раздевалька                | 15.9       |
| 11              | Раздевалька                | 19.0       |
| 12              | Лифтовая шахта             | 2.5        |
| 13              | Лестничная клетка          | 9.7x2      |
| 14              | Кладовая                   | 5.8x2      |

Экспликация помещений (продолжение)


| Номер помещения | Наименование   | Площадь м² |
|-----------------|----------------|------------|
| 15              | Санузел        | 6.5        |
| 16              | Душевая        | 4.5        |
| 17              | Санузел        | 5.5        |
| 18              | Раздевалька    | 14.8       |
| 19              | Душевая        | 3.4x2      |
| 20              | Коридор        | 56.4       |
| 21              | Склад          | 26.0       |
| 22              | Раздевалька    | 22.9       |
| 23              | Узел ввода     | 15.8       |
| 24              | Раздевалька    | 17.8       |
| 25              | Кладовая       | 6.6        |
| 26              | Лифтовая шахта | 5.3        |
| 27              | Раздевалька    | 16.5       |
| 28              | Душевая        | 2.6        |

Экспликация помещений (окончание)

| Номер помещения | Наименование    | Площадь м² |
|-----------------|-----------------|------------|
| 29              | Санузел         | 2.8        |
| 30              | Раздевалька     | 16.4       |
| 31              | Душевая         | 3.2        |
| 32              | Санузел         | 3.0        |
| 33              | Коридор         | 13.6       |
| 34              | Тренажерный зал | 59.2       |
| 35              | Коридор         | 6.5        |
| 36              | Раздевалька     | 15.6       |
| 37              | Санузел         | 4.1        |
| 38              | Коридор         | 7.1        |
| 39              | Раздевалька     | 16.0       |
| 40              | Душевая         | 6.9        |
| 41              | Парилка         | 7.8        |
| 42              | Кладовая        | 1.2        |

|            |             |                                                                                       |      |   |      |  |                        |       |          |
|------------|-------------|---------------------------------------------------------------------------------------|------|---|------|--|------------------------|-------|----------|
|            |             |                                                                                       |      | 2026y.   | I.SH |  |                        |       |          |
|            |             |                                                                                       |      | Buyurtmachi: GU "NGMK jamg'armasi"                                                                                          |      |  |                        |       |          |
| Lavozim    | Familiya    | Imzo                                                                                  | Sana | "ГУ «Фонд НГМК»ga tegishli Navoiy MSO ko'p tarmoqli jarrohlik bo'limi binosining 2-, 3-, 4-qavatlarini kapital ta'mirlash." |      |  | Adad                   | Varoq | Varoqlar |
| L.B.M      | Tilavob. Sh |  |      |   |      |  | РП                     | 6     | 11       |
| Bajaruvchi | Qudratov. S |  |      | План с системой Отопления М1:100                                                                                            |      |  | 000<br>"Me'mor loyiha" |       |          |
|            |             |                                                                                       |      |   |      |  |                        |       |          |
|            |             |                                                                                       |      |   |      |  |                        |       |          |

План второго этажа (Монтаж)

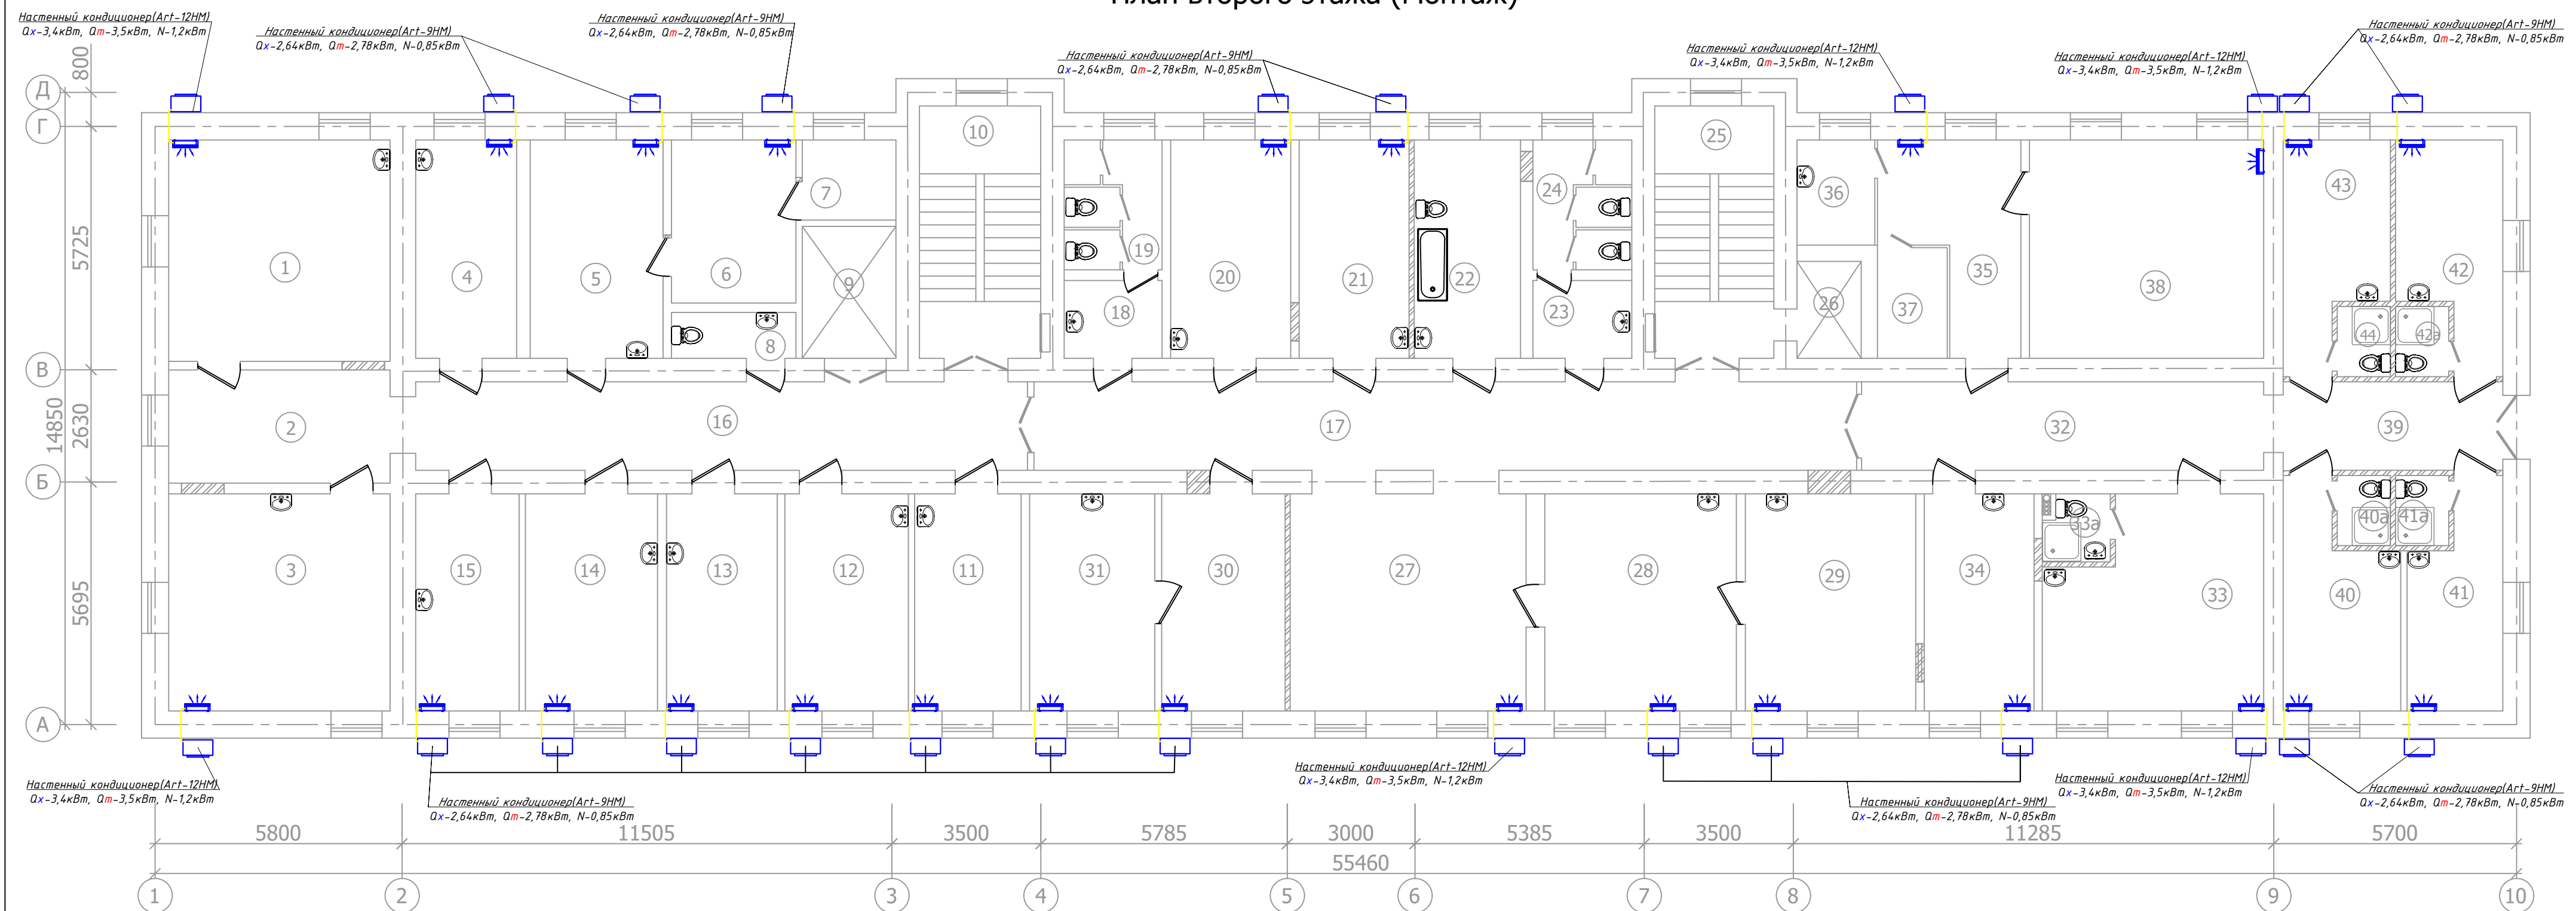


Экспликация помещений

| Номер помещения | Наименование               | Площадь м² |
|-----------------|----------------------------|------------|
| 1               | Палата на 3 койку          | 27.05      |
| 2               | Коридор                    | 13.85      |
| 3               | Палата на 3 койку          | 26.55      |
| 4               | Палата на 1 койку          | 11.15      |
| 5               | Старшая мед.сестра         | 16.00      |
| 6               | Комната хранения лекарство | 11.20      |
| 7               | Комната хранения лекарство | 4.15       |
| 8               | С/у                        | 3.15       |
| 9               | Лифтовая шахта             | 6.85       |
| 10              | Лестничная клетка          | 16.90      |
| 11              | Кабинет нейрохирургия      | 12.75      |
| 12              | Кабинет заведующего        | 14.80      |
| 13              | Палата на 1 койку          | 13.25      |
| 14              | Палата на 2 койку          | 15.80      |
| 15              | Палата на 1 койку          | 12.40      |
| 16              | Коридор                    | 29.90      |
| 17              | Коридор                    | 40.20      |
| 18              | Умывальная (Ж)             | 4.20       |
| 19              | С/у(Ж)                     | 6.90       |
| 20              | Палата на 1 койку          | 14.50      |
| 21              | Перевязочная               | 13.25      |
| 22              | Комната ванная             | 12.85      |

|     |                        |       |
|-----|------------------------|-------|
| 23  | Умывальная (М)         | 4.25  |
| 24  | С/у(М)                 | 7.10  |
| 25  | Лестничная клетка      | 16.60 |
| 26  | Лифтовая шахта         | 3.45  |
| 27  | Холл                   | 28.25 |
| 28  | Комната ординаторская  | 22.95 |
| 29  | Комната ординаторская  | 20.40 |
| 30  | Комната пост медсестра | 14.80 |
| 31  | Процедурная            | 15.00 |
| 32  | Коридор                | 19.90 |
| 33  | Палата на 2 койку      | 23.60 |
| 33а | Санузел душевая        | 2.50  |
| 34  | Комната массажа        | 13.15 |
| 35  | Комната физиотерапия   | 12.80 |
| 36  | Комната физиотерапия   | 4.70  |
| 37  | Комната физиотерапия   | 4.55  |
| 38  | Комната физиотерапия   | 28.20 |
| 39  | Коридор                | 10.75 |
| 40  | Палата на 1 койку      | 12.50 |
| 40а | Санузел душевая        | 2.10  |
| 41  | Палата на 1 койку      | 10.40 |
| 41а | Санузел душевая        | 2.10  |
| 42  | Палата на 1 койку      | 11.60 |

|     |                   |       |
|-----|-------------------|-------|
| 42а | Санузел душевая   | 2.10  |
| 43  | Палата на 1 койку | 11.60 |
| 44  | Санузел душевая   | 2.10  |
|     |                   |       |
|     |                   |       |
|     |                   |       |

|            |             |      |      |   |      |                        |       |          |
|------------|-------------|------|------|---|------|------------------------|-------|----------|
|            |             |      |      | 2026y.   | I.SH |                        |       |          |
|            |             |      |      | Buyurtmachi: GU "NGMK jamg'armasi"                                                                                          |      |                        |       |          |
| Lavozim    | Familya     | Imzo | Sana | "ГУ «Фонд НГМК»ga tegishli Navoiy MSO ko'p tarmoqli jarrohlik bo'timi binosining 2-, 3-, 4-qavatlarini kapital ta'mirlash." |      | Adad                   | Varoq | Varoqlar |
| L.B.M      | Tilavob. Sh |      |      |   |      | РП                     | 7     | 11       |
| Bajaruvchi | Qudratov. S |      |      | План с системой<br>Отопления М1:100                                                                                         |      | 000<br>"Me'mor loyiha" |       |          |
|            |             |      |      |   |      |                        |       |          |

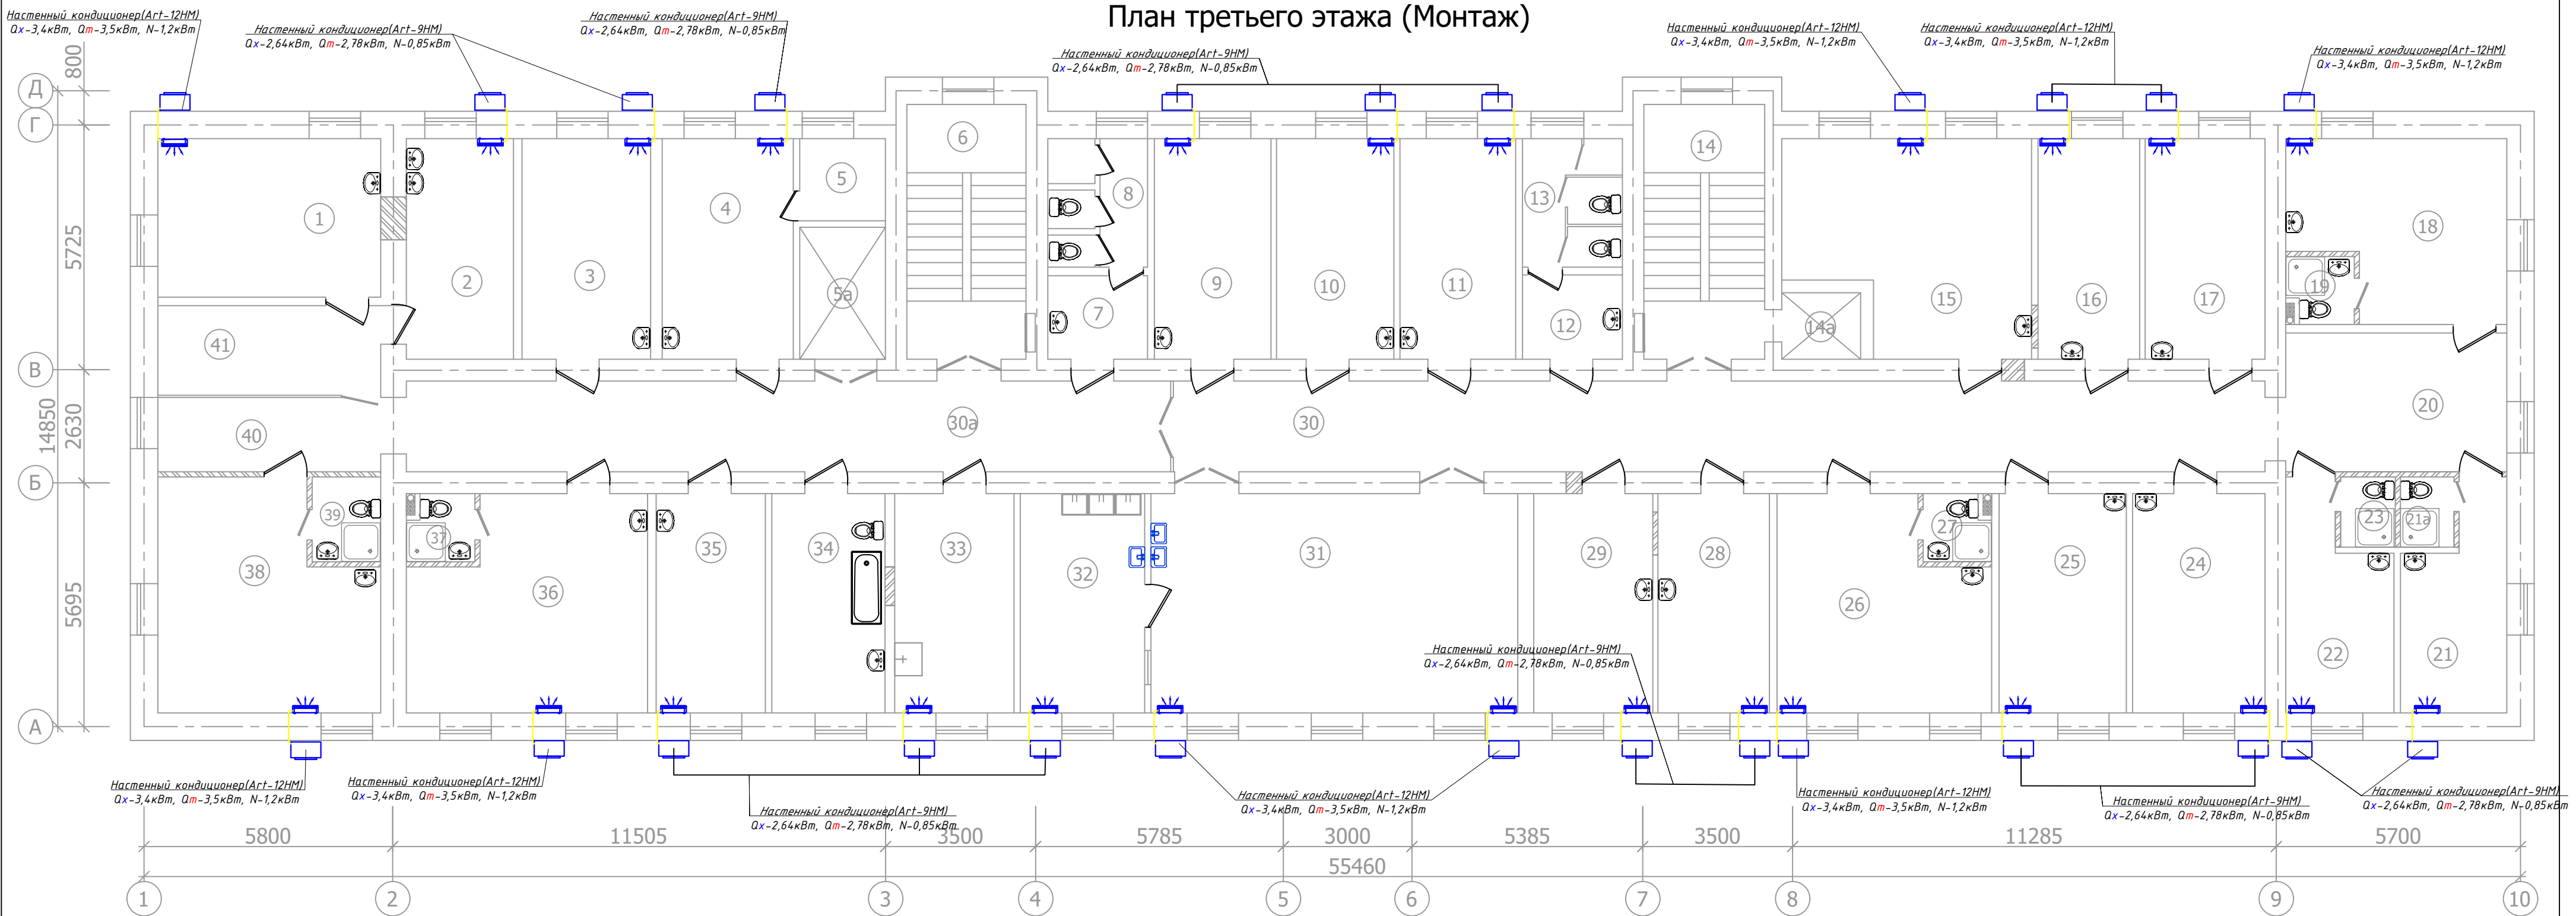


Экспликация помещений

| Номер помеще-ния | Наименование           | Площадь м² |
|------------------|------------------------|------------|
| 1                | Перевязочная           | 19.25      |
| 2                | Инструментальная       | 12.90      |
| 3                | Палата на 1 койку      | 15.45      |
| 4                | Комната пост медсестра | 15.75      |
| 5                | Помещения              | 3.85       |
| 5а               | Лифтовая шахта         | 6.20       |
| 6                | Лестничная клетка      | 16.55      |
| 7                | Умывальная (Ж)         | 4.55       |
| 8                | С/у (Ж)                | 6.30       |
| 9                | Палата на 1 койку      | 14.00      |
| 10               | Палата на 1 койку      | 14.10      |
| 11               | Палата на 1 койку      | 13.90      |
| 12               | Умывальная (М)         | 4.60       |
| 13               | С/у (М)                | 7.00       |
| 14               | Лестничная клетка      | 16.80      |
| 14а              | Лифтовая шахта         | 2.85       |
| 15               | Палата на 3 койку      | 26.05      |
| 16               | Палата на 1 койку      | 12.20      |
| 17               | Палата на 1 койку      | 14.45      |
| 18               | Палата на 2 койку      | 19.45      |
| 19               | Санузел душевая        | 2.55       |
| 20               | Коридор                | 16.75      |
| 21               | Палата на 1 койку      | 11.20      |

|     |                    |       |
|-----|--------------------|-------|
| 21а | Санузел душевая    | 2.10  |
| 22  | Палата на 1 койку  | 11.50 |
| 23  | Санузел душевая    | 2.10  |
| 24  | Палата на 1 койку  | 15.80 |
| 25  | Палата на 1 койку  | 15.20 |
| 26  | Палата на 2 койку  | 22.70 |
| 27  | Санузел душевая    | 2.55  |
| 28  | Палата на 1 койку  | 13.30 |
| 29  | Палата на 1 койку  | 14.20 |
| 30  | Коридор            | 54.00 |
| 30а | Коридор            | 37.95 |
| 31  | Столовая           | 43.85 |
| 32  | Комната раздача    | 14.85 |
| 33  | Клизменная комната | 14.25 |
| 34  | Ванная             | 13.50 |
| 35  | Процедурная        | 13.05 |
| 36  | Палата на 3 койку  | 25.90 |
| 37  | Санузел душевая    | 2.55  |
| 38  | Палата на 3 койку  | 25.05 |
| 39  | Санузел душевая    | 3.15  |
| 40  | Коридор            | 9.05  |
| 41  | Коридор            | 10.85 |

|            |             |                                                                                       |      |   |                                  |       |                        |  |
|------------|-------------|---------------------------------------------------------------------------------------|------|---|----------------------------------|-------|------------------------|--|
|            |             |                                                                                       |      | 2026y.   | I.SH                             |       |                        |  |
|            |             |                                                                                       |      | Buyurtmachi: GU "NGMK jamg'armasi"                                                                                          |                                  |       |                        |  |
| Lavozim    | Familiya    | Imzo                                                                                  | Sana | "ГУ «Фонд НГМК»ga tegishli Navoiy MSO ko'p tarmoqli jarrohlik bo'limi binosining 2-, 3-, 4-qavatlarini kapital ta'mirlash." | Adad                             | Varoq | Varoqlar               |  |
| L.B.M      | Tilavob. Sh |  |      |   | PP                               | 8     | 11                     |  |
| Bajaruvchi | Qudratov. S |  |      |   | План с системой Отопления М1:100 |       | 000<br>"Me'mor loyiha" |  |
|            |             |                                                                                       |      |   |                                  |       |                        |  |

План четвертого этажа (Монтаж)

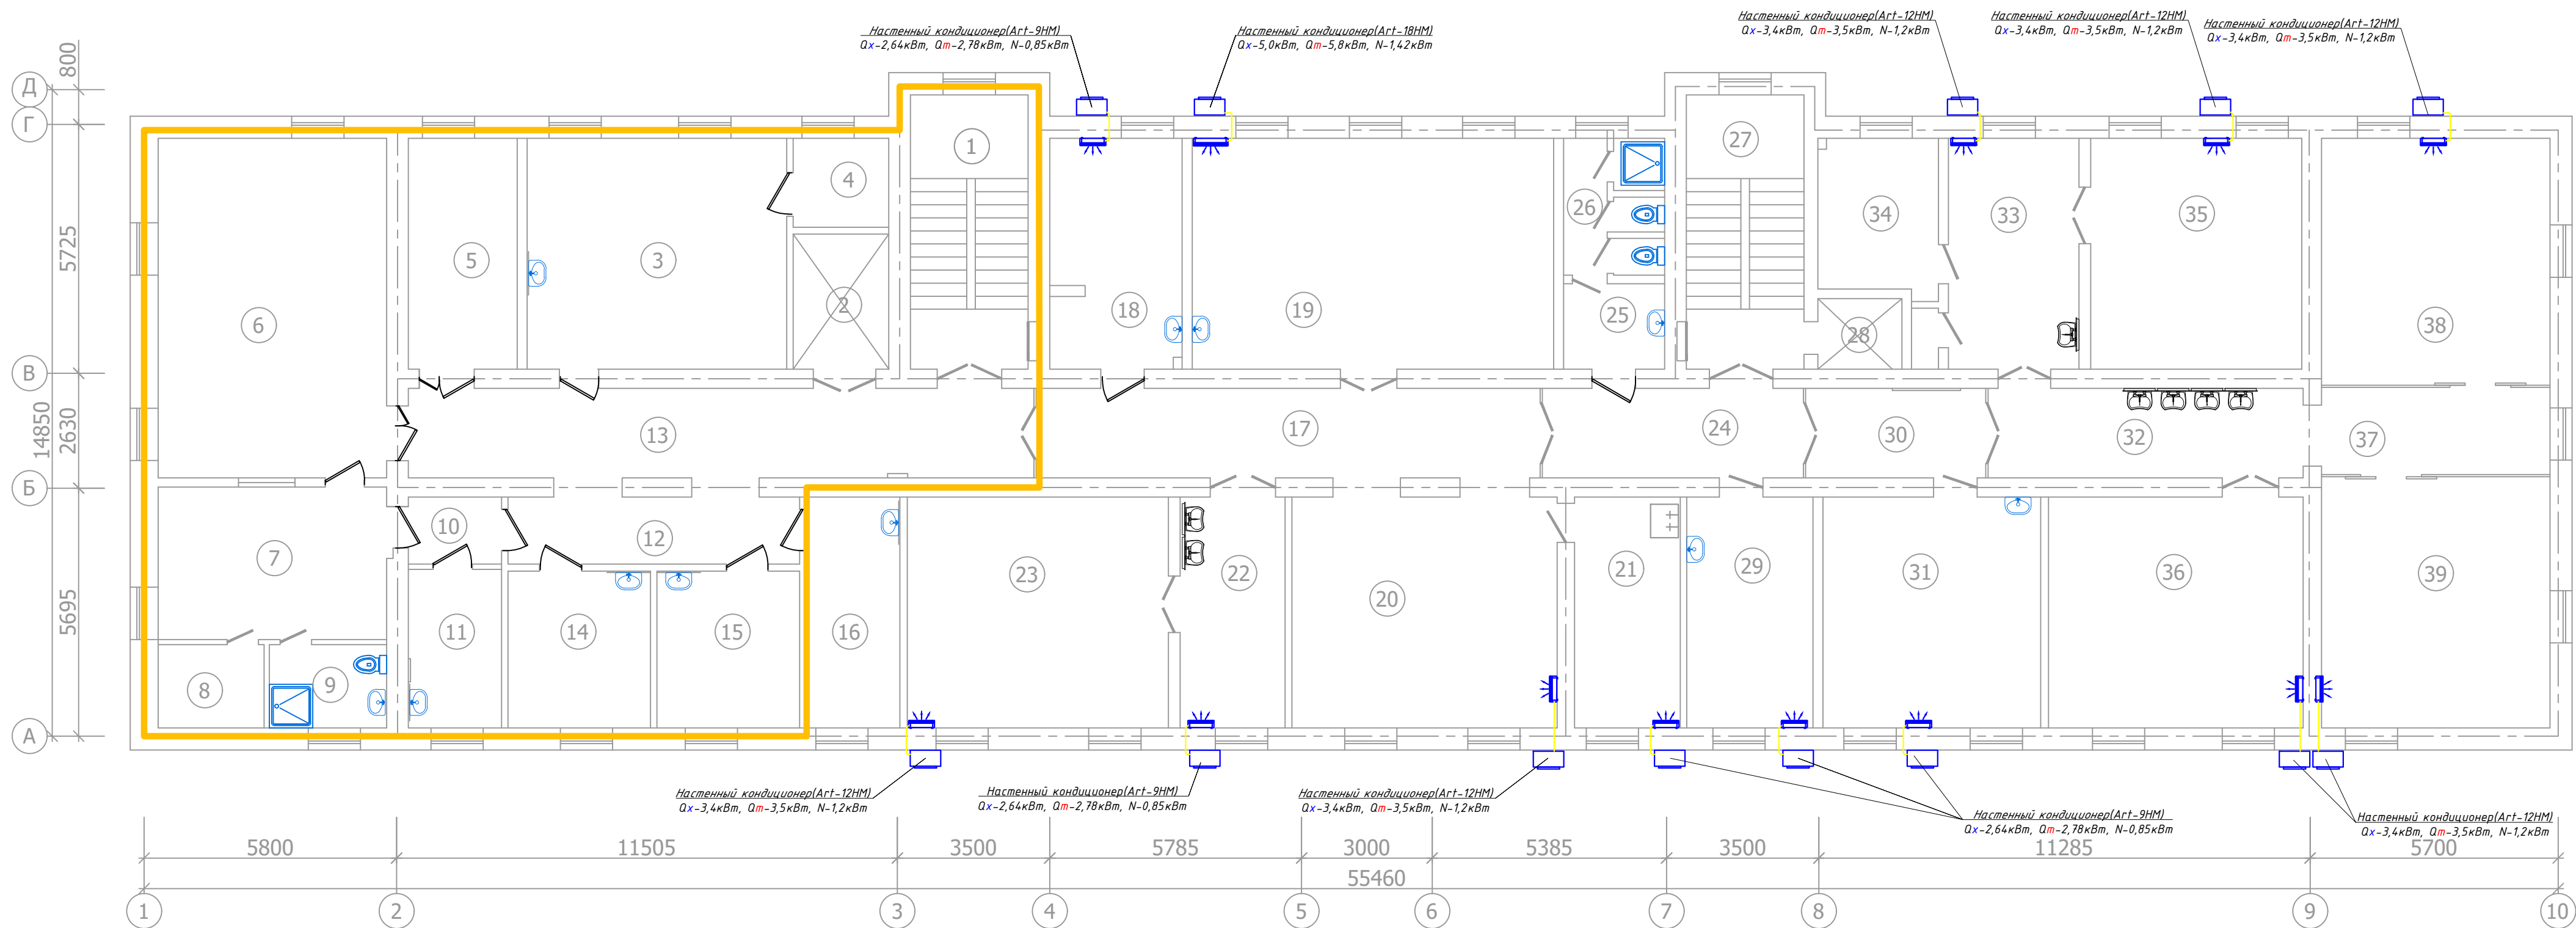


Экспликация помещений

| Номер помещения | Наименование                          | Площадь м² |
|-----------------|---------------------------------------|------------|
| 1               | Лестничная клетка                     | 17.00      |
| 2               | Лифтовая шахта                        | 6.8        |
| 3               | Медицинский кабинет старшей медсестры | 31.6       |
| 4               | Комната документов старшей медсестры  | 4.5        |
| 5               | Комната оборудования                  | 13.25      |
| 6               | Процедурная (Ангиография)             | 40.95      |
| 7               | Комната управления                    | 18.40      |
| 8               | Склад                                 | 4.65       |
| 9               | Санузел душевая                       | 5.15       |
| 10              | Коридор                               | 3.30       |
| 11              | Кабинет старшей медсестры             | 7.8        |
| 12              | Коридор                               | 10.30      |
| 13              | Коридор                               | 29.60      |
| 14              | Кабинет                               | 11.80      |
| 15              | Кабинет рентгеновских документов      | 11.80      |
| 16              | Кабинет рентген-лаборатория           | 11.30      |
| 17              | Коридор                               | 24.10      |
| 18              | Комната медсестры                     | 16.10      |
| 19              | Комната реанимационная                | 44.00      |
| 20              | Холл                                  | 32.30      |
| 21              | Комната инвентаря                     | 12.90      |
| 22              | Комната срочной практики №2           | 12.80      |

|    |                                     |       |
|----|-------------------------------------|-------|
| 23 | Комната срочной практики №1         | 31.80 |
| 24 | Коридор                             | 12.50 |
| 25 | Умывальная                          | 4.50  |
| 26 | Санузел душевая                     | 6.50  |
| 27 | Лестничная клетка                   | 17.00 |
| 28 | Лифтовая шахта                      | 3.15  |
| 29 | Инструментальная                    | 15.35 |
| 30 | Коридор                             | 8.65  |
| 31 | Хранения бикса                      | 26.50 |
| 32 | Предоперационная                    | 14.90 |
| 33 | Лапароскопия                        | 15.90 |
| 34 | Лапароскопическая инструменти       | 9.80  |
| 35 | Лапароскопия                        | 25.70 |
| 36 | Комната травматологическая хирургия | 31.00 |
| 37 | Коридор                             | 10.50 |
| 38 | Операционная зал №2                 | 30.05 |
| 39 | Операционная зал №1                 | 30.55 |


|            |             |      |      |   |                                  |       |                        |  |
|------------|-------------|------|------|---|----------------------------------|-------|------------------------|--|
|            |             |      |      | 2026y.   | I.SH                             |       |                        |  |
|            |             |      |      | Buyurtmachi: GU "NGMK jamg'armasi"                                                                                          |                                  |       |                        |  |
| Lavozim    | Familya     | Imzo | Sana | "ГУ «Фонд НГМК»га tegishli Navoiy MSO ko'p tarmoqli jarrohlik bo'timi binosining 2-, 3-, 4-qavatlarini kapital ta'mirlash." | Adad                             | Varoq | Varoqlar               |  |
| L.B.M      | Tilavob. Sh |      |      |   | РП                               | 9     | 11                     |  |
| Bajaruvchi | Qudratov. S |      |      |   | План с системой Отопления М1:100 |       | 000<br>"Me'mor loyiha" |  |

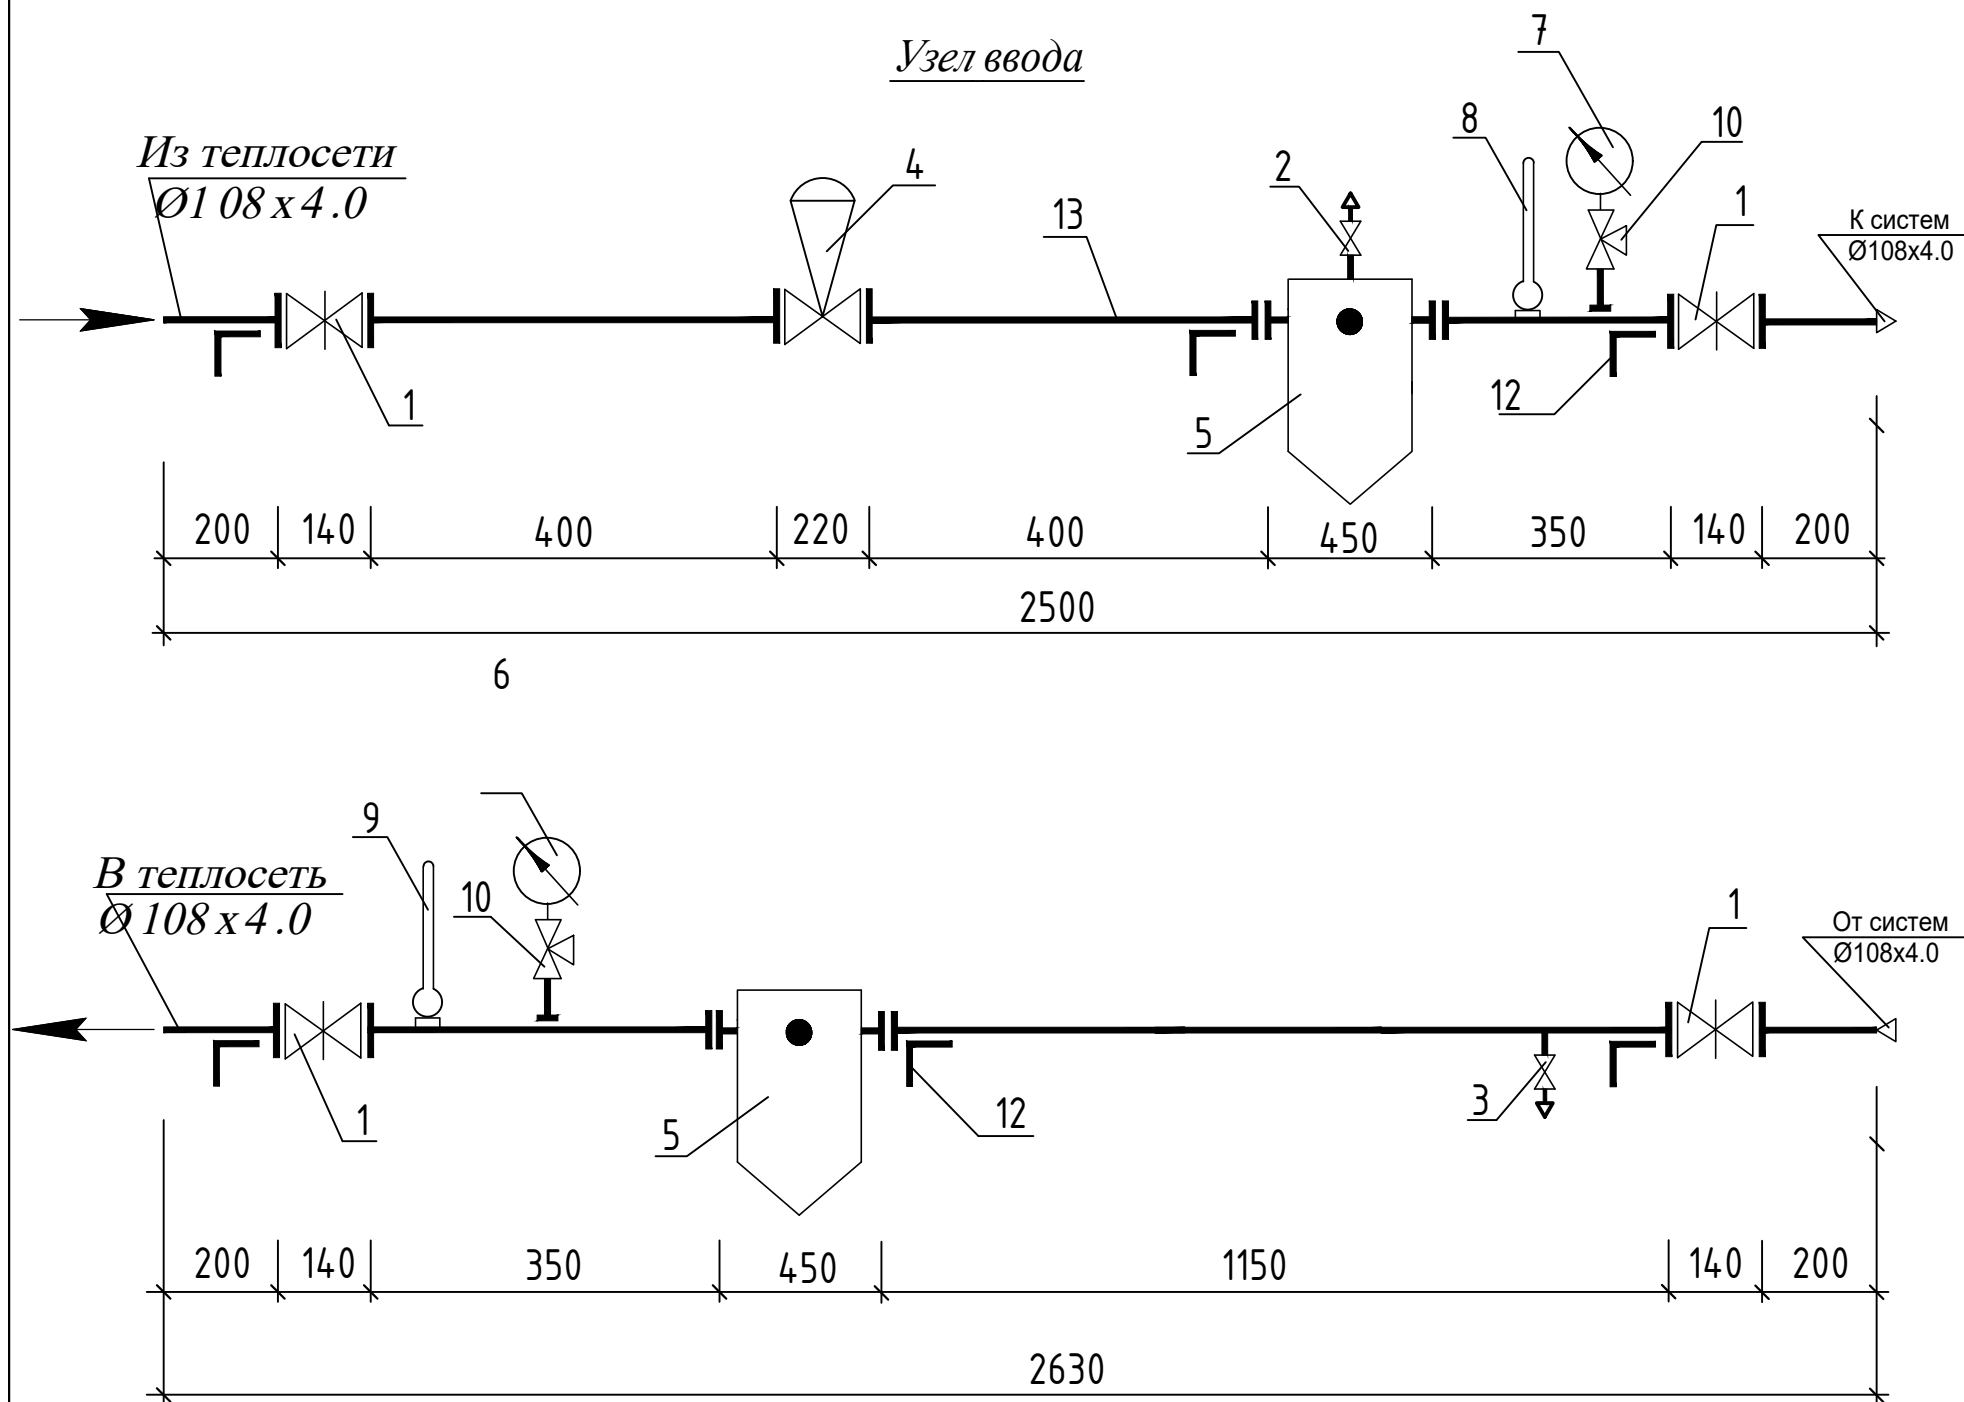


| Спецификация |                                 |                                                                              |     |       |         |
|--------------|---------------------------------|------------------------------------------------------------------------------|-----|-------|---------|
| Поз.         | ГОСТ, Марка                     | Наименование                                                                 | Кол | Масса | ед. кг. |
| Узел ввода   |                                 |                                                                              |     |       |         |
| 1            | КЗШС-41нж                       | Кран шаровой стальной фланцевый полно-<br>проходный PN25 Ø108                | шт  | 4     | 23,0    |
| 2            | 15кч18п2                        | Вентиль чугунный муфтовый Ø15                                                | шт  | 1     | 0,7     |
| 3            | КЗШС-41нж                       | Кран шаровой стальной фланцевый полно-<br>проходный PN25 Ø50                 | шт  | 1     | 6,2     |
| 4            | VFG2 "Ros Arma trade"<br>Россия | Регулятор давления "после себя" с диапа-<br>зоном настройки 0,1-0,7 бар Ø100 | шт  | 1     | 10.20   |
| 5            | с.5.903-13,65                   | Грязевик 16-100 Т34-05                                                       | шт  | 2     | 52.6    |
| 6            | Ту-02180335-84                  | Манометр МП-4-У-1,0 Ру=1,0 МПа                                               | шт  | 1     |         |
| 7            | Ту-02180335-84                  | Манометр МП-4-У-1,6 Ру=1,6 МПа                                               | шт  | 1     |         |
| 8            | Ту25-2021,010-89                | Термометр технический ТТМ П5.2.260.103<br>до 150°C                           | шт  | 1     |         |
| 9            | Ту25-2021,010-89                | Термометр технический ТТМ П4.2.260.103<br>до 100°C                           | шт  | 1     |         |
| 10           | 11Б86к                          | Кран трехходовой с щтуцером Ø15                                              | шт  | 2     |         |
| 11           | ГОСТ10704-91                    | Трубы стальные эл. сварные Ø108.4.0                                          | м   | 6.0   |         |
| 12           |                                 | Металлоконструкции опоры                                                     | кг  | 20.0  |         |

Условные обозначение

- Т1--- Подающая труба систем отопления.  
---Т2--- Обратная труба систем отопления.  
ВЕ1 Вентиляция естественная.  
В1-Вентиляция механическая.  
СК-Кондиционер (зима-лето).  
ППС Приточная пожарная система.  
ПВС Противопожарная вытяжная система.
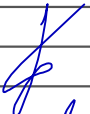
|            |             |                                                                                       |      |   |                                  |                        |          |  |
|------------|-------------|---------------------------------------------------------------------------------------|------|---|----------------------------------|------------------------|----------|--|
|            |             |                                                                                       |      | 2026y.   | I.SH                             |                        |          |  |
|            |             |                                                                                       |      | Buyurtmachi: GU "NGMK jamg'armasi"                                                                                          |                                  |                        |          |  |
| Lavozim    | Familya     | Imzo                                                                                  | Sana | "ГУ «Фонд НГМК»ga tegishli Navoiy MSO ko'p tarmoqli jarrohlik bo'limi binosining 2-, 3-, 4-qavatlarini kapital ta'mirlash." | Adad                             | Varoq                  | Varoqlar |  |
| L.B.M      | Tilavob. Sh |  |      |   | PP                               | 10                     | 11       |  |
| Bajaruvchi | Qudratov. S |  |      |   | План с системой Отопления М1:100 | 000<br>"Me'mor loyiha" |          |  |
|            |             |                                                                                       |      |   |                                  |                        |          |  |

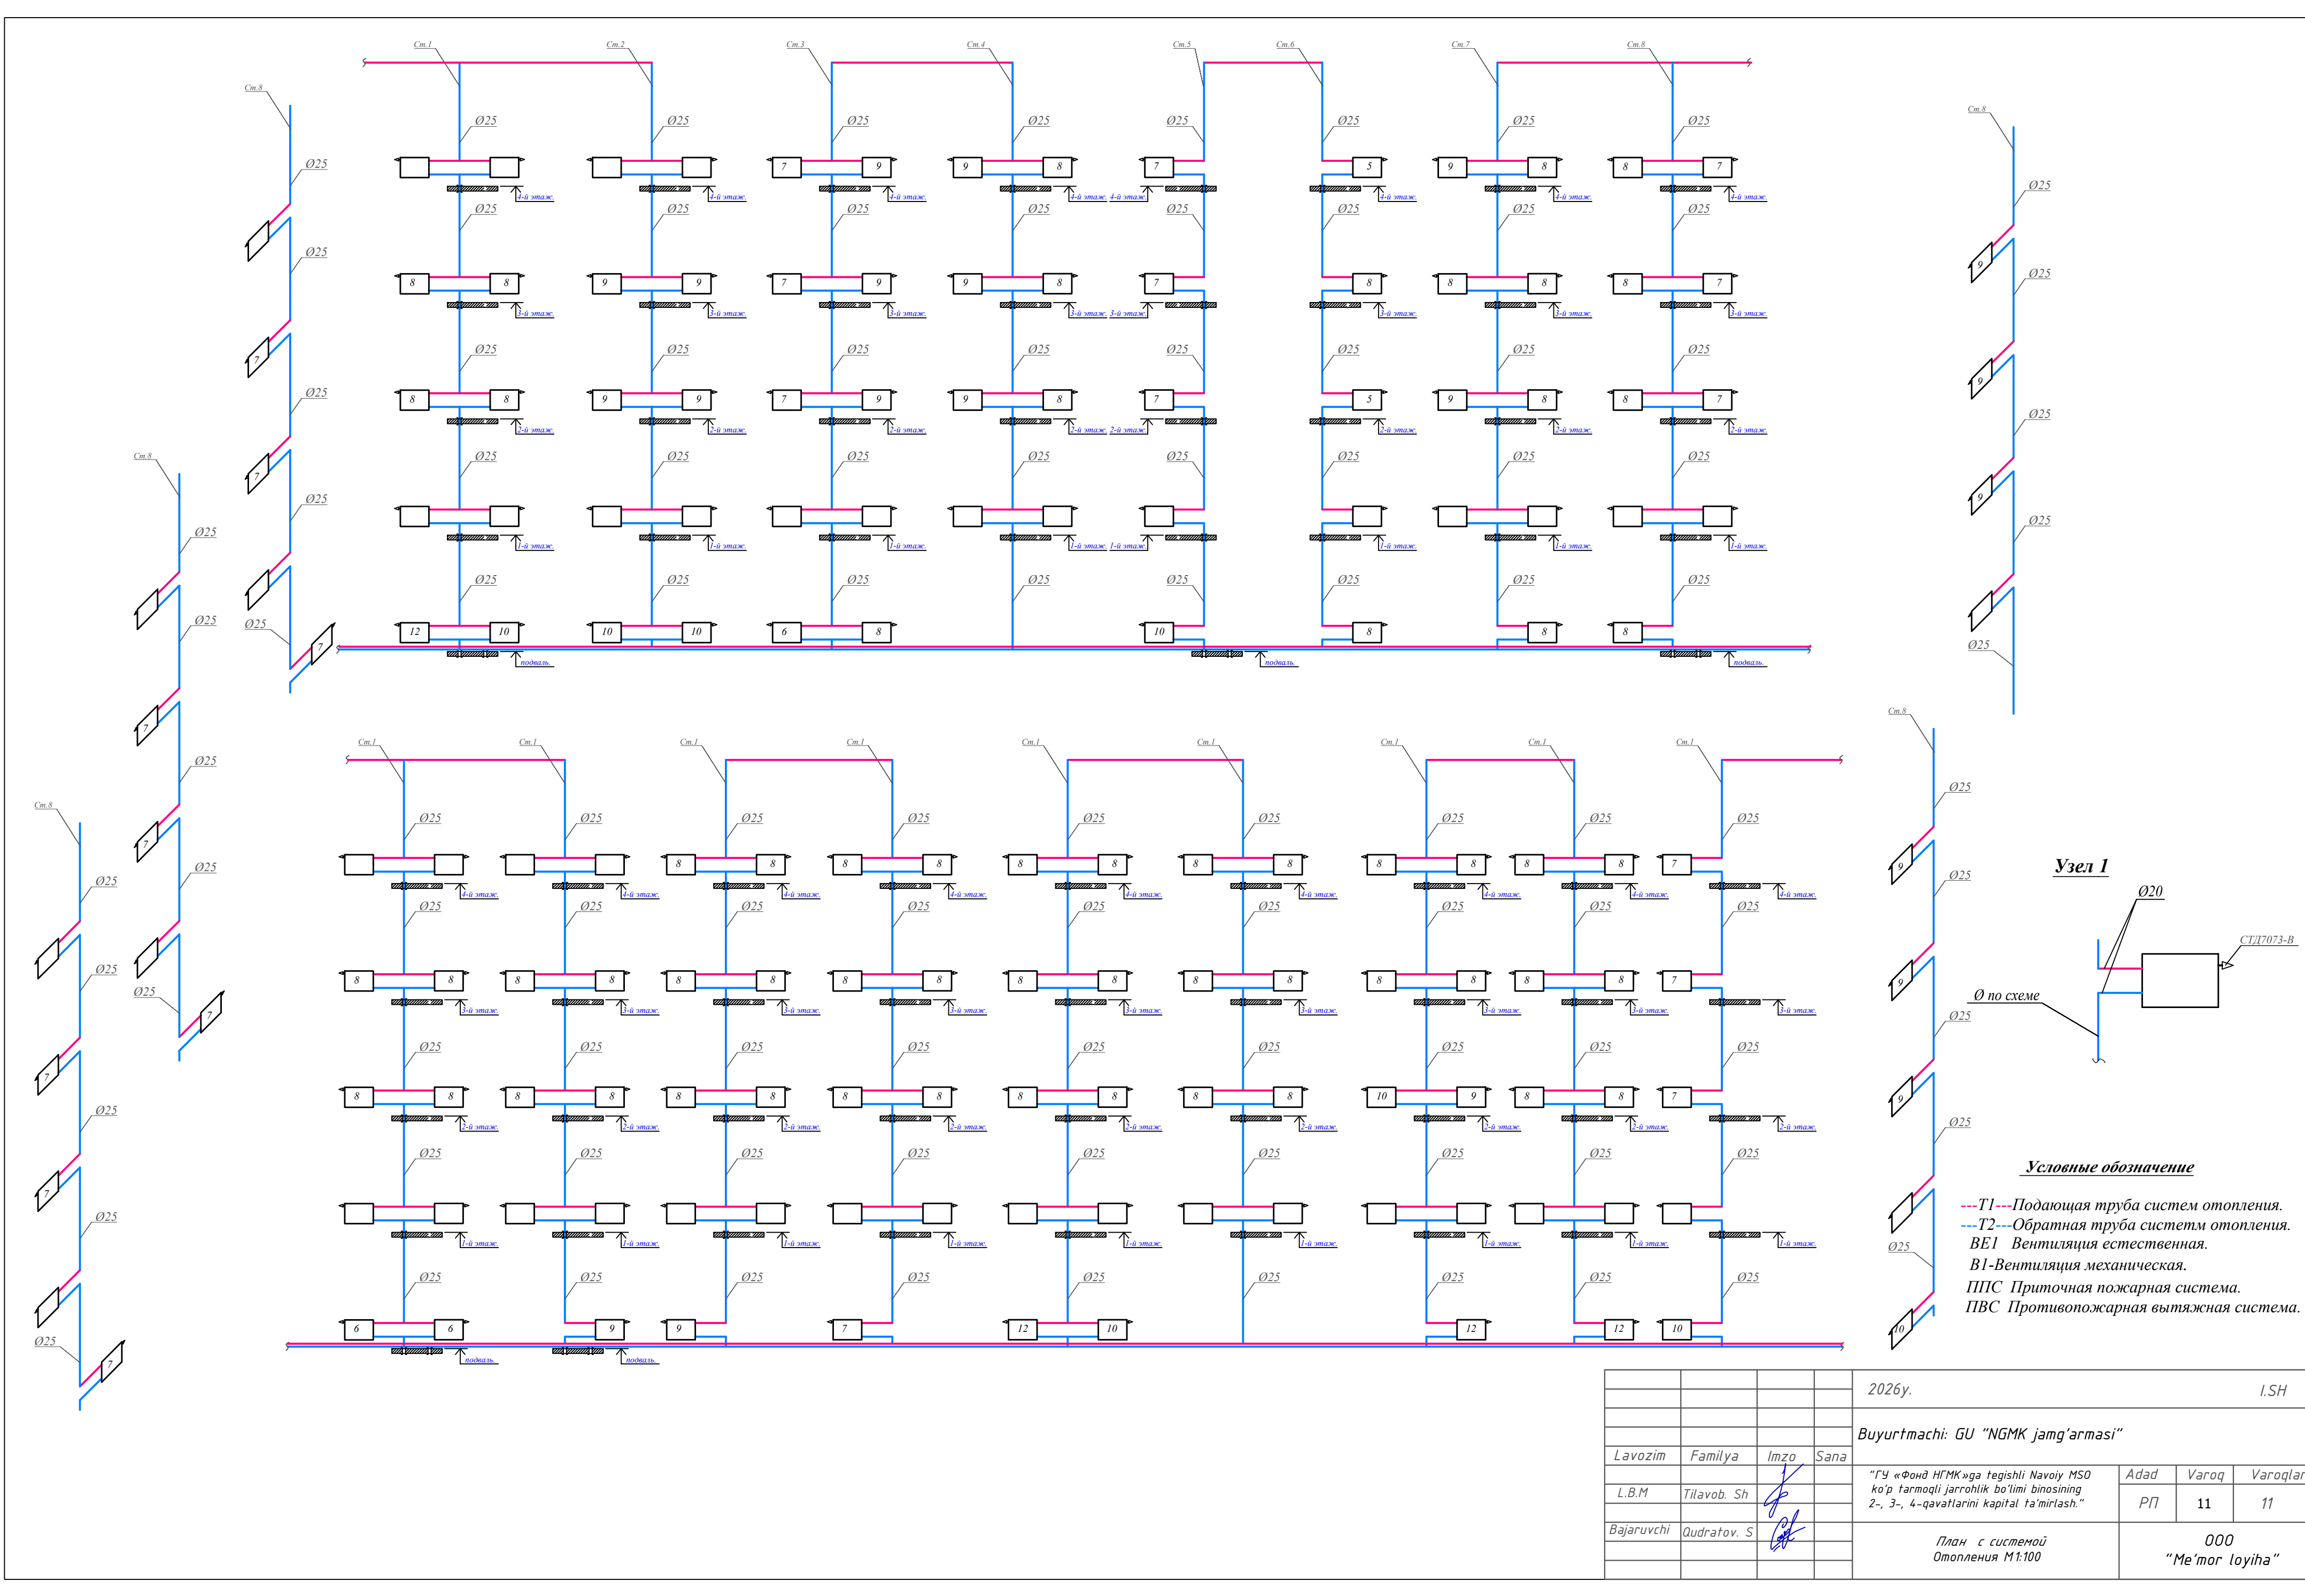

|                                    |             |      |      |   |          |       |
|------------------------------------|-------------|------|------|---|----------|-------|
| 2026y.                             |             |      |      | I.SH   |          |       |
| Buyurtmachi: GU "NGMK jamg'armasi" |             |      |      |   |          |       |
| Lavozim                            | Familya     | Imzo | Sana | "ГУ «Фонд НГМК»га tegishli Navoiy MSO ko'p tarmoqli jarrohlik bo'limi binosining 2-, 3-, 4-qavatlarini kapital ta'mirlash." | Adad     | Varoq |
| L.B.M                              | Tilavob. Sh |      |      |   | РП       | 11    |
| Bajaruvchi                         | Qudratov. S |      |      |   | Varoqlar | 11    |
| План с системой Отопления М1:100   |             |      |      | 000 "Me'mor loyiha"   |          |       |

| Позиция   | Наименование и техническая характеристика                         | Тип, марка, обозначение документа, опросного листа | Код оборудования, изделия, материала | Завод-изготовитель   | Единица измерения | Количество           | Масса единицы кг       | Примечание | |
|---|
| 1   | 2                                                                 | 3                                                  | 4                                    | 5   | 6                 | 7                    | 8                      | 9          | |
| Отопление   | |
|   | Трубы полипропиленовые армированные алюминием PN25 d=20x3.4мм     | WaterPRO                                           |                                      |   | М.                | 90.0                 | |
|   | Трубы полипропиленовые армированные алюминием PN25 d=25x4.2мм     | WaterPRO                                           |                                      |   | М.                | 130.0                | |
|   | Трубы полипропиленовые армированные алюминием PN25 d=32x5.4мм     | WaterPRO                                           |                                      |   | М.                | 150.0                | |
|   | Радиаторы секционные биметаллические H=500 мм.произ. Ташкент      |                                                    |                                      |   | Сек/квт           | 216/32.4 Qc=0.150квт | |
|   |                                                                   |                                                    |                                      |   | Компл.            | 24                   | |
|   | --проходная пробка (переходник ""Радиатор-труба)                  |                                                    |                                      |   | Шт                | 48                   | |
|   | --глухая пробка (заглушка)                                        |                                                    |                                      |   | Шт                | 48                   | |
|   | --пробка с клапаном для выпуска воздуха (газа)                    |                                                    |                                      |   | Шт                | 48                   | |
|   | --кронштейн настенный                                             |                                                    |                                      |   | Шт                | 96                   | |
|   | Вентиль dy15                                                      | 15кч18П2                                           | 796                                  |   | Шт                | |
|   | Вентиль dy25                                                      | 15кч8П2                                            | 796                                  |   | Шт                | |
|   | Вентиль проходной для радиаторного узла Ø25 PN2.5 Мпа.            | RL-5                                               | "HERZ"                               |   | Шт                | 72                   | |
|   | Термостатический клапан Ø22мм                                     | "TS-90"                                            |                                      |   | Шт                | 24                   | |
|   | Угольник полиэтиленовый 90° Ø25мм                                 | PPRS                                               |                                      |   | Шт                | 48                   | |
|   | Тройник Ø25x25x25мм                                               | PPRS                                               |                                      |   | Шт                | 36                   | |
|   | Переход с металлической с наружной резбой Ø25мм (американка)      | PPRS                                               |                                      |   | Шт                | 72                   | |
|   | Полотенцесушилка 500x800 Хром овальный                            |                                                    |                                      |   | Шт                | 0                    | |
|   | Футляр из обрезков труб Ø150мм L=200мм                            | ГОСТ 3262-75*                                      | 796                                  |   | Шт                | |
|   | Крепление воздуховода к строительным кострукциям                  |                                                    | 796                                  |   | Кг.               | 4.0                  | |
|   | Испытание системы                                                 |                                                    | 006                                  |   | Шт                | 370.0                | |
|   |                                                                   | Вентиляция                                         | |
|   | Решетки щельевые регулируемые P150                                | 1.494-10                                           | 796                                  |   | Шт                | 60                   | |
|   | Настенный кондиционер(Агt-9НМ) Qx-2,64кВт, Qm-2,78кВт, N-0,85кВт  |                                                    |                                      |   | Шт                | 1                    | |
|   | Колонный кондиционер (SIA1-F24HE) Qx-7,2кВт, Qm-7,5кВт, N-2,2кВт  |                                                    |                                      |   | Шт                | 2                    | |
|   | Колонный кондиционер (SIA1-F30HE) Qx-7,47кВт, Qm-8,0кВт, N-2,4кВт |                                                    |                                      |   | Шт                | 1                    | |
| <div><div><div>Примечание</div><div>Возможно применения оборудования и материалов отличающихся от принятых в проекте, но имеющих аналогичные характеристики и сертификацию</div></div><div><table><tr><td></td><td></td><td></td><td></td><td>2026y.</td><td colspan="4">I.SH</td></tr><tr><td>Lavozim</td><td>Familya</td><td>Imzo</td><td>Sana</td><td colspan="5">Buyurtmachi: GU "NGMK jamg'armasi"</td></tr><tr><td>L.B.M</td><td>Tilavob. Sh</td><td></td><td></td><td colspan="3">"ГУ «Фонд НГМК»ga tegishli Navoiy MSO ko'p tarmoqli jarrohlik bo'limi binosining 2-, 3-, 4-qavatlarini kapital ta'mirlash."</td><td>Adad</td><td>Varoq</td><td>Varoqlar</td></tr><tr><td></td><td></td><td></td><td></td><td colspan="3"></td><td>ПП</td><td>1</td><td>1</td></tr><tr><td>Bajaruvchi</td><td>Qudratov. S</td><td></td><td></td><td colspan="3">Uskunalar, buyumlar va materiallar spetsifikatsiyasi.</td><td colspan="3">000<br/>"Me'mor loyiha"</td></tr><tr><td></td><td></td><td></td><td></td><td colspan="3"></td><td colspan="3"></td></tr></table></div></div> |                                                                   |                                                    |                                      |   |                   |                      |                        |            |          |  |  |  | 2026y. | I.SH |  |  |  | Lavozim | Familya | Imzo | Sana | Buyurtmachi: GU "NGMK jamg'armasi" |  |  |  |  | L.B.M | Tilavob. Sh |  |  | "ГУ «Фонд НГМК»ga tegishli Navoiy MSO ko'p tarmoqli jarrohlik bo'limi binosining 2-, 3-, 4-qavatlarini kapital ta'mirlash." |  |  | Adad | Varoq | Varoqlar |  |  |  |  |  |  |  | ПП | 1 | 1 | Bajaruvchi | Qudratov. S |  |  | Uskunalar, buyumlar va materiallar spetsifikatsiyasi. |  |  | 000<br>"Me'mor loyiha" |  |  |  |  |  |  |  |  |  |  |  |  |
|   |                                                                   |                                                    |                                      | 2026y.   | I.SH              | |
| Lavozim   | Familya                                                           | Imzo                                               | Sana                                 | Buyurtmachi: GU "NGMK jamg'armasi"                                                                                          | |
| L.B.M   | Tilavob. Sh                                                       |                                                    |                                      | "ГУ «Фонд НГМК»ga tegishli Navoiy MSO ko'p tarmoqli jarrohlik bo'limi binosining 2-, 3-, 4-qavatlarini kapital ta'mirlash." |                   |                      | Adad                   | Varoq      | Varoqlar | |
|   |                                                                   |                                                    |                                      |   |                   |                      | ПП                     | 1          | 1        | |
| Bajaruvchi   | Qudratov. S                                                       |                                                    |                                      | Uskunalar, buyumlar va materiallar spetsifikatsiyasi.                                                                       |                   |                      | 000<br>"Me'mor loyiha" | |
| |

| Позиция   | Наименование и техническая характеристика                        | Тип, марка, обозначение документа, опросного листа | Код оборудования, изделия, материала | Завод-изготовитель   | Единица измерения | Количество            | Масса единицы кг    | Примечание | |
|---|
| 1   | 2                                                                | 3                                                  | 4                                    | 5   | 6                 | 7                     | 8                   | 9          | |
| Отопление   | |
|   | Трубы полипропиленовые армированные алюминием PN25 d=20x3.4мм    | WaterPRO                                           |                                      |   | М.                | 90.0                  | |
|   | Трубы полипропиленовые армированные алюминием PN25 d=25x4.2мм    | WaterPRO                                           |                                      |   | М.                | 130.0                 | |
|   | Трубы полипропиленовые армированные алюминием PN25 d=32x5.4мм    | WaterPRO                                           |                                      |   | М.                | |
|   | Радиаторы секционные биметаллические Н=500 мм.произ. Ташкент     |                                                    |                                      |   | Сек/квт           | 291/43.65 Qc=0.150квт | |
|   |                                                                  |                                                    |                                      |   | Компл.            | 36                    | |
|   | --проходная пробка (переходник ""Радиатор-труба)                 |                                                    |                                      |   | Шт                | 72                    | |
|   | --глухая пробка (заглушка)                                       |                                                    |                                      |   | Шт                | 72                    | |
|   | --пробка с клапаном для выпуска воздуха (газа)                   |                                                    |                                      |   | Шт                | 72                    | |
|   | --кронштейн настенный                                            |                                                    |                                      |   | Шт                | 144                   | |
|   | Вентиль dy15                                                     | 15кч18П2                                           | 796                                  |   | Шт                | |
|   | Вентиль dy25                                                     | 15кч8П2                                            | 796                                  |   | Шт                | |
|   | Вентиль проходной для радиаторного узла Ø25 PN2.5 Мпа.           | RL-5                                               | "HERZ"                               |   | Шт                | 72                    | |
|   | Термостатический клапан Ø22мм                                    | "TS-90"                                            |                                      |   | Шт                | 36                    | |
|   | Угольник полиэтиленовый 90° Ø25мм                                | PPRS                                               |                                      |   | Шт                | 108                   | |
|   | Тройник Ø25x25x25мм                                              | PPRS                                               |                                      |   | Шт                | 36                    | |
|   | Переход с металлической с наружной резбой Ø25мм (американка)     | PPRS                                               |                                      |   | Шт                | 72                    | |
|   | Полотенцесушилка 500x800 Хром овальный                           |                                                    |                                      |   | Шт                | 0                     | |
|   | Футляр из обрезков труб Ø150мм L=200мм                           | ГОСТ 3262-75*                                      | 796                                  |   | Шт                | |
|   | Крепление воздуховода к строительным кострукциям                 |                                                    | 796                                  |   | Кг.               | 4.0                   | |
|   | Испытание системы                                                |                                                    | 006                                  |   | Шт                | 220.0                 | |
| Вентиляция   | |
|   | Решетки щельевые регулируемые P150                               | 1.494-10                                           | 796                                  |   | Шт                | 72                    | |
|   | Настенный кондиционер(Агt-9НМ) Qx-2,64кВт, Qт-2,78кВт, N-0,85кВт |                                                    |                                      |   | Шт                | 19                    | |
|   | Настенный кондиционер(Агt-12НМ) Qx-3,4кВт, Qт-3,5кВт, N-1,2кВт   |                                                    |                                      |   | Шт                | 6                     | |
| |
| <div><div>Примечание</div><div>Возможно применения оборудования и материалов отличающихся от принятых в проекте, но имеющих аналогичные характеристики и сертификацию</div></div> |                                                                  |                                                    |                                      |   |                   |                       |                     |            | <table><tr><td></td><td></td><td></td><td></td><td colspan="5">2026y. I.SH</td></tr><tr><td>Lavozim</td><td>Familya</td><td>Imzo</td><td>Sana</td><td colspan="5">Buyurtmachi: GU "NGMK jamg'armasi"</td></tr><tr><td>L.B.M</td><td>Tilavob. Sh</td><td></td><td></td><td colspan="3">"ГУ «Фонд НГМК»ga tegishli Navoiy MSO ko'p tarmoqli jarrohlik bo'limi binosining 2-, 3-, 4-qavatlarini kapital ta'mirlash."</td><td>Adad</td><td>Varoq</td><td>Varoqlar</td></tr><tr><td></td><td></td><td></td><td></td><td colspan="3"></td><td>ПП</td><td>1</td><td>1</td></tr><tr><td>Bajaruvchi</td><td>Qudratov. S</td><td></td><td></td><td colspan="3">Uskunalar, buyumlar va materiallar spetsifikatsiyasi.</td><td colspan="3">000 "Me'mor loyiha"</td></tr><tr><td></td><td></td><td></td><td></td><td colspan="3"></td><td colspan="3"></td></tr></table> |  |  |  |  | 2026y. I.SH |  |  |  |  | Lavozim | Familya | Imzo | Sana | Buyurtmachi: GU "NGMK jamg'armasi" |  |  |  |  | L.B.M | Tilavob. Sh |  |  | "ГУ «Фонд НГМК»ga tegishli Navoiy MSO ko'p tarmoqli jarrohlik bo'limi binosining 2-, 3-, 4-qavatlarini kapital ta'mirlash." |  |  | Adad | Varoq | Varoqlar |  |  |  |  |  |  |  | ПП | 1 | 1 | Bajaruvchi | Qudratov. S |  |  | Uskunalar, buyumlar va materiallar spetsifikatsiyasi. |  |  | 000 "Me'mor loyiha" |  |  |  |  |  |  |  |  |  |  |  |  |
|   |                                                                  |                                                    |                                      | 2026y. I.SH   | |
| Lavozim   | Familya                                                          | Imzo                                               | Sana                                 | Buyurtmachi: GU "NGMK jamg'armasi"                                                                                          | |
| L.B.M   | Tilavob. Sh                                                      |                                                    |                                      | "ГУ «Фонд НГМК»ga tegishli Navoiy MSO ko'p tarmoqli jarrohlik bo'limi binosining 2-, 3-, 4-qavatlarini kapital ta'mirlash." |                   |                       | Adad                | Varoq      | Varoqlar   | |
|   |                                                                  |                                                    |                                      |   |                   |                       | ПП                  | 1          | 1   | |
| Bajaruvchi   | Qudratov. S                                                      |                                                    |                                      | Uskunalar, buyumlar va materiallar spetsifikatsiyasi.                                                                       |                   |                       | 000 "Me'mor loyiha" | |
| |

| Позиция   | Наименование и техническая характеристика                        | Тип, марка, обозначение документа, опросного листа | Код оборудования, изделия, материала | Завод-изготовитель   | Единица измерения | Количество           | Масса единицы кг       | Примечание | |
|---|
| 1   | 2                                                                | 3                                                  | 4                                    | 5   | 6                 | 7                    | 8                      | 9          | |
| Отопление   | |
|   | Трубы полипропиленовые армированные алюминием PN25 d=20x3.4мм    | WaterPRO                                           |                                      |   | М.                | 92.0                 | |
|   | Трубы полипропиленовые армированные алюминием PN25 d=25x4.2мм    | WaterPRO                                           |                                      |   | М.                | 130.0                | |
|   | Трубы полипропиленовые армированные алюминием PN25 d=32x5.4мм    | WaterPRO                                           |                                      |   | М.                | |
|   | Радиаторы секционные биметаллические H=500 мм.произ. Ташкент     |                                                    |                                      |   | Сек/квт           | 298/44.7 Qc=0.150квт | |
|   |                                                                  |                                                    |                                      |   | Компл.            | 37                   | |
|   | --проходная пробка (переходник ""Радиатор-труба)                 |                                                    |                                      |   | Шт                | 74                   | |
|   | --глухая пробка (заглушка)                                       |                                                    |                                      |   | Шт                | 74                   | |
|   | --пробка с клапаном для выпуска воздуха (газа)                   |                                                    |                                      |   | Шт                | 74                   | |
|   | --кронштейн настенный                                            |                                                    |                                      |   | Шт                | 146                  | |
|   | Вентиль dy15                                                     | 15кч18П2                                           | 796                                  |   | Шт                | |
|   | Вентиль dy25                                                     | 15кч8П2                                            | 796                                  |   | Шт                | |
|   | Вентиль проходной для радиаторного узла Ø25 PN2.5 Мпа.           | RL-5                                               | "HERZ"                               |   | Шт                | 74                   | |
|   | Термостатический клапан Ø22мм                                    | "TS-90"                                            |                                      |   | Шт                | 37                   | |
|   | Угольник полиэтиленовый 90° Ø25мм                                | PPRS                                               |                                      |   | Шт                | 110                  | |
|   | Тройник Ø25x25x25мм                                              | PPRS                                               |                                      |   | Шт                | 37                   | |
|   | Переход с металлической с наружной резбой Ø25мм (американка)     | PPRS                                               |                                      |   | Шт                | 74                   | |
|   | Полотенцесушилка 500x800 Хром овальный                           |                                                    |                                      |   | Шт                | 0                    | |
|   | Футляр из обрезков труб Ø150мм L=200мм                           | ГОСТ 3262-75*                                      | 796                                  |   | Шт                | |
|   | Крепление воздуховода к строительным кострукциям                 |                                                    | 796                                  |   | Кг.               | 4.0                  | |
|   | Испытание системы                                                |                                                    | 006                                  |   | Шт                | 222.0                | |
|   |                                                                  | Вентиляция                                         | |
|   | Решетки щельевые регулируемые P150                               | 1.494-10                                           | 796                                  |   | Шт                | 74                   | |
|   | Настенный кондиционер(Агt-9НМ) Qx-2,64кВт, Qm-2,78кВт, N-0,85кВт |                                                    |                                      |   | Шт                | 17                   | |
|   | Настенный кондиционер(Агt-12НМ) Qx-3,4кВт, Qm-3,5кВт, N-1,2кВт   |                                                    |                                      |   | Шт                | 8                    | |
| |
| <div><div><div>Примечание</div><div>Возможно применения оборудования и материалов отличающихся от принятых в проекте, но имеющих аналогичные характеристики и сертификацию</div></div><div><table><tr><td></td><td></td><td></td><td></td><td>2026y.</td><td colspan="4">I.SH</td></tr><tr><td>Lavozim</td><td>Familya</td><td>Imzo</td><td>Sana</td><td colspan="5">Buyurtmachi: GU "NGMK jamg'armasi"</td></tr><tr><td>L.B.M</td><td>Tilavob. Sh</td><td></td><td></td><td colspan="3">"ГУ «Фонд НГМК»ga tegishli Navoiy MSO ko'p tarmoqli jarrohlik bo'limi binosining 2-, 3-, 4-qavatlarini kapital ta'mirlash."</td><td>Adad</td><td>Varoq</td><td>Varoqlar</td></tr><tr><td></td><td></td><td></td><td></td><td colspan="3"></td><td>ПП</td><td>1</td><td>1</td></tr><tr><td>Bajaruvchi</td><td>Qudratov. S</td><td></td><td></td><td colspan="3">Uskunalar, buyumlar va materiallar spetsifikatsiyasi.</td><td colspan="3">000<br/>"Me'mor loyiha"</td></tr><tr><td></td><td></td><td></td><td></td><td colspan="3"></td><td colspan="3"></td></tr></table></div></div> |                                                                  |                                                    |                                      |   |                   |                      |                        |            |          |  |  |  | 2026y. | I.SH |  |  |  | Lavozim | Familya | Imzo | Sana | Buyurtmachi: GU "NGMK jamg'armasi" |  |  |  |  | L.B.M | Tilavob. Sh |  |  | "ГУ «Фонд НГМК»ga tegishli Navoiy MSO ko'p tarmoqli jarrohlik bo'limi binosining 2-, 3-, 4-qavatlarini kapital ta'mirlash." |  |  | Adad | Varoq | Varoqlar |  |  |  |  |  |  |  | ПП | 1 | 1 | Bajaruvchi | Qudratov. S |  |  | Uskunalar, buyumlar va materiallar spetsifikatsiyasi. |  |  | 000<br>"Me'mor loyiha" |  |  |  |  |  |  |  |  |  |  |  |  |
|   |                                                                  |                                                    |                                      | 2026y.   | I.SH              | |
| Lavozim   | Familya                                                          | Imzo                                               | Sana                                 | Buyurtmachi: GU "NGMK jamg'armasi"                                                                                          | |
| L.B.M   | Tilavob. Sh                                                      |                                                    |                                      | "ГУ «Фонд НГМК»ga tegishli Navoiy MSO ko'p tarmoqli jarrohlik bo'limi binosining 2-, 3-, 4-qavatlarini kapital ta'mirlash." |                   |                      | Adad                   | Varoq      | Varoqlar | |
|   |                                                                  |                                                    |                                      |   |                   |                      | ПП                     | 1          | 1        | |
| Bajaruvchi   | Qudratov. S                                                      |                                                    |                                      | Uskunalar, buyumlar va materiallar spetsifikatsiyasi.                                                                       |                   |                      | 000<br>"Me'mor loyiha" | |
| |

| Позиция   | Наименование и техническая характеристика                        | Тип, марка, обозначение документа, опросного листа | Код оборудования, изделия, материала | Завод-изготовитель   | Единица измерения | Количество           | Масса единицы кг       | Примечание | |
|---|
| 1   | 2                                                                | 3                                                  | 4                                    | 5   | 6                 | 7                    | 8                      | 9          | |
| Отопление   | |
|   | Трубы полипропиленовые армированные алюминием PN25 d=20x3.4мм    | WaterPRO                                           |                                      |   | М.                | 70.0                 | |
|   | Трубы полипропиленовые армированные алюминием PN25 d=25x4.2мм    | WaterPRO                                           |                                      |   | М.                | 100.0                | |
|   | Трубы полипропиленовые армированные алюминием PN25 d=32x5.4мм    | WaterPRO                                           |                                      |   | М.                | |
|   | Радиаторы секционные биметаллические Н=500 мм.произ. Ташкент     |                                                    |                                      |   | Сек/квт           | 189/28.7 Qc=0.150квт | |
|   |                                                                  |                                                    |                                      |   | Компл.            | 26                   | |
|   | --проходная пробка (переходник ""Радиатор-труба)                 |                                                    |                                      |   | Шт                | 52                   | |
|   | --глухая пробка (заглушка)                                       |                                                    |                                      |   | Шт                | 52                   | |
|   | --пробка с клапаном для выпуска воздуха (газа)                   |                                                    |                                      |   | Шт                | 52                   | |
|   | --кронштейн настенный                                            |                                                    |                                      |   | Шт                | 78                   | |
|   | Вентиль dy15                                                     | 15кч18П2                                           | 796                                  |   | Шт                | |
|   | Вентиль dy25                                                     | 15кч8П2                                            | 796                                  |   | Шт                | |
|   | Вентиль проходной для радиаторного узла Ø25 PN2.5 Мпа.           | RL-5                                               | "HERZ"                               |   | Шт                | 52                   | |
|   | Термостатический клапан Ø22мм                                    | "TS-90"                                            |                                      |   | Шт                | 26                   | |
|   | Угольник полиэтиленовый 90° Ø25мм                                | PPRS                                               |                                      |   | Шт                | 52                   | |
|   | Тройник Ø25x25x25мм                                              | PPRS                                               |                                      |   | Шт                | 26                   | |
|   | Переход с металлической с наружной резбой Ø25мм (американка)     | PPRS                                               |                                      |   | Шт                | 52                   | |
|   | Полотенцесушилка 500x800 Хром овальный                           |                                                    |                                      |   | Шт                | 0                    | |
|   | Футляр из обрезков труб Ø150мм L=200мм                           | ГОСТ 3262-75*                                      | 796                                  |   | Шт                | |
|   | Крепление воздуховода к строительным кострукциям                 |                                                    | 796                                  |   | Кг.               | 3.0                  | |
|   | Испытание системы                                                |                                                    | 006                                  |   | Шт                | 170.0                | |
|   |                                                                  | Вентиляция                                         | |
|   | Решетки щельевые регулируемые P150                               | 1.494-10                                           | 796                                  |   | Шт                | 55                   | |
|   | Настенный кондиционер(Агt-9НМ) Qx-2,64кВт, Qm-2,78кВт, N-0,85кВт |                                                    |                                      |   | Шт                | 5                    | |
|   | Настенный кондиционер(Агt-12НМ) Qx-3,4кВт, Qm-3,5кВт, N-1,2кВт   |                                                    |                                      |   | Шт                | 7                    | |
|   | ННастенный кондиционер(Агt-18НМ) Qx-5,0кВт, Qm-5,8кВт, N-1,42кВт |                                                    |                                      |   | Шт                | 1                    | |
| <div><div><div>Примечание</div><div>Возможно применения оборудования и материалов отличающихся от принятых в проекте, но имеющих аналогичные характеристики и сертификацию</div></div><div><table><tr><td></td><td></td><td></td><td></td><td>2026y.</td><td colspan="4">I.SH</td></tr><tr><td>Lavozim</td><td>Familya</td><td>Imzo</td><td>Sana</td><td colspan="5">Buyurtmachi: GU "NGMK jamg'armasi"</td></tr><tr><td>L.B.M</td><td>Tilavob. Sh</td><td></td><td></td><td colspan="3">"ГУ «Фонд НГМК»ga tegishli Navoiy MSO ko'p tarmoqli jarrohlik bo'limi binosining 2-, 3-, 4-qavatlarini kapital ta'mirlash."</td><td>Adad</td><td>Varoq</td><td>Varoqlar</td></tr><tr><td></td><td></td><td></td><td></td><td colspan="3"></td><td>ПП</td><td>1</td><td>1</td></tr><tr><td>Bajaruvchi</td><td>Qudratov. S</td><td></td><td></td><td colspan="3">Uskunalar, buyumlar va materiallar spetsifikatsiyasi.</td><td colspan="3">000<br/>"Me'mor loyiha"</td></tr><tr><td></td><td></td><td></td><td></td><td colspan="3"></td><td colspan="3"></td></tr></table></div></div> |                                                                  |                                                    |                                      |   |                   |                      |                        |            |          |  |  |  | 2026y. | I.SH |  |  |  | Lavozim | Familya | Imzo | Sana | Buyurtmachi: GU "NGMK jamg'armasi" |  |  |  |  | L.B.M | Tilavob. Sh |  |  | "ГУ «Фонд НГМК»ga tegishli Navoiy MSO ko'p tarmoqli jarrohlik bo'limi binosining 2-, 3-, 4-qavatlarini kapital ta'mirlash." |  |  | Adad | Varoq | Varoqlar |  |  |  |  |  |  |  | ПП | 1 | 1 | Bajaruvchi | Qudratov. S |  |  | Uskunalar, buyumlar va materiallar spetsifikatsiyasi. |  |  | 000<br>"Me'mor loyiha" |  |  |  |  |  |  |  |  |  |  |  |  |
|   |                                                                  |                                                    |                                      | 2026y.   | I.SH              | |
| Lavozim   | Familya                                                          | Imzo                                               | Sana                                 | Buyurtmachi: GU "NGMK jamg'armasi"                                                                                          | |
| L.B.M   | Tilavob. Sh                                                      |                                                    |                                      | "ГУ «Фонд НГМК»ga tegishli Navoiy MSO ko'p tarmoqli jarrohlik bo'limi binosining 2-, 3-, 4-qavatlarini kapital ta'mirlash." |                   |                      | Adad                   | Varoq      | Varoqlar | |
|   |                                                                  |                                                    |                                      |   |                   |                      | ПП                     | 1          | 1        | |
| Bajaruvchi   | Qudratov. S                                                      |                                                    |                                      | Uskunalar, buyumlar va materiallar spetsifikatsiyasi.                                                                       |                   |                      | 000<br>"Me'mor loyiha" | |
| |