





- 1.Механизм ёрдамида эски қоплама қолдиқларини хайдаб бузиш ва жойида қотириш

2.Янги қум-шағал аралашмасидан қўшлаб, қўндаланг кесим нишаблигини тўғрилаш
ГОСТ 25607-2009 бўйича, С-6.

3.Қайноқ майда донатор зич асфальтобетон қоринмасидан h=0,05м. қалинликда қоплама,
ГОСТ 9128-2013 бўйича, Б-Тур III-марка.
- 3.Қум-шағал аралашмаси билан h=0,05м қалинликда йўл ёқасини мустаҳкамлаш,
ГОСТ 25607-09 бўйича С-11.

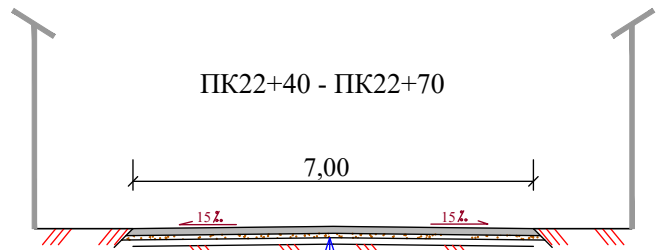

- 1.Қайноқ майда донатор зич асфальтобетон қоринмасидан h=0,05м. қалинликда қоплама,
ГОСТ 9128-2013 бўйича, Б-Тур III-марка.

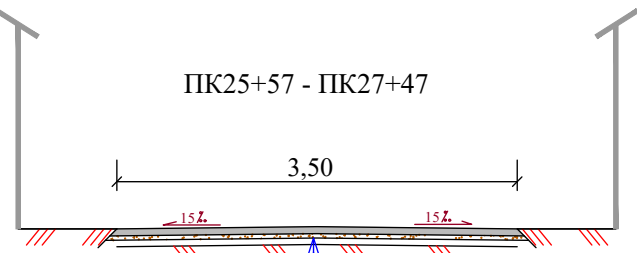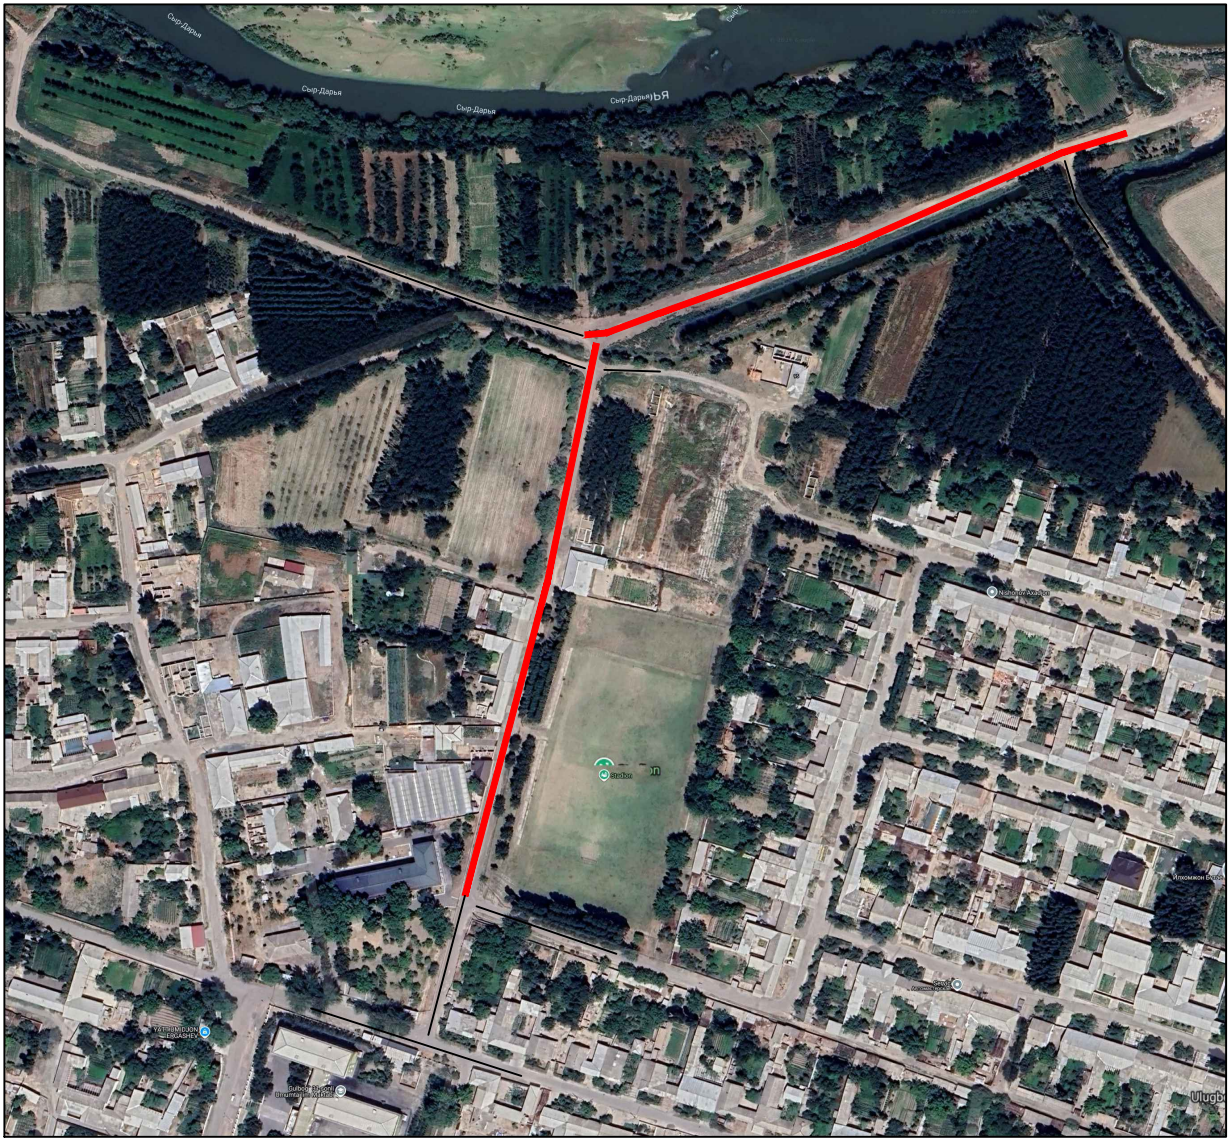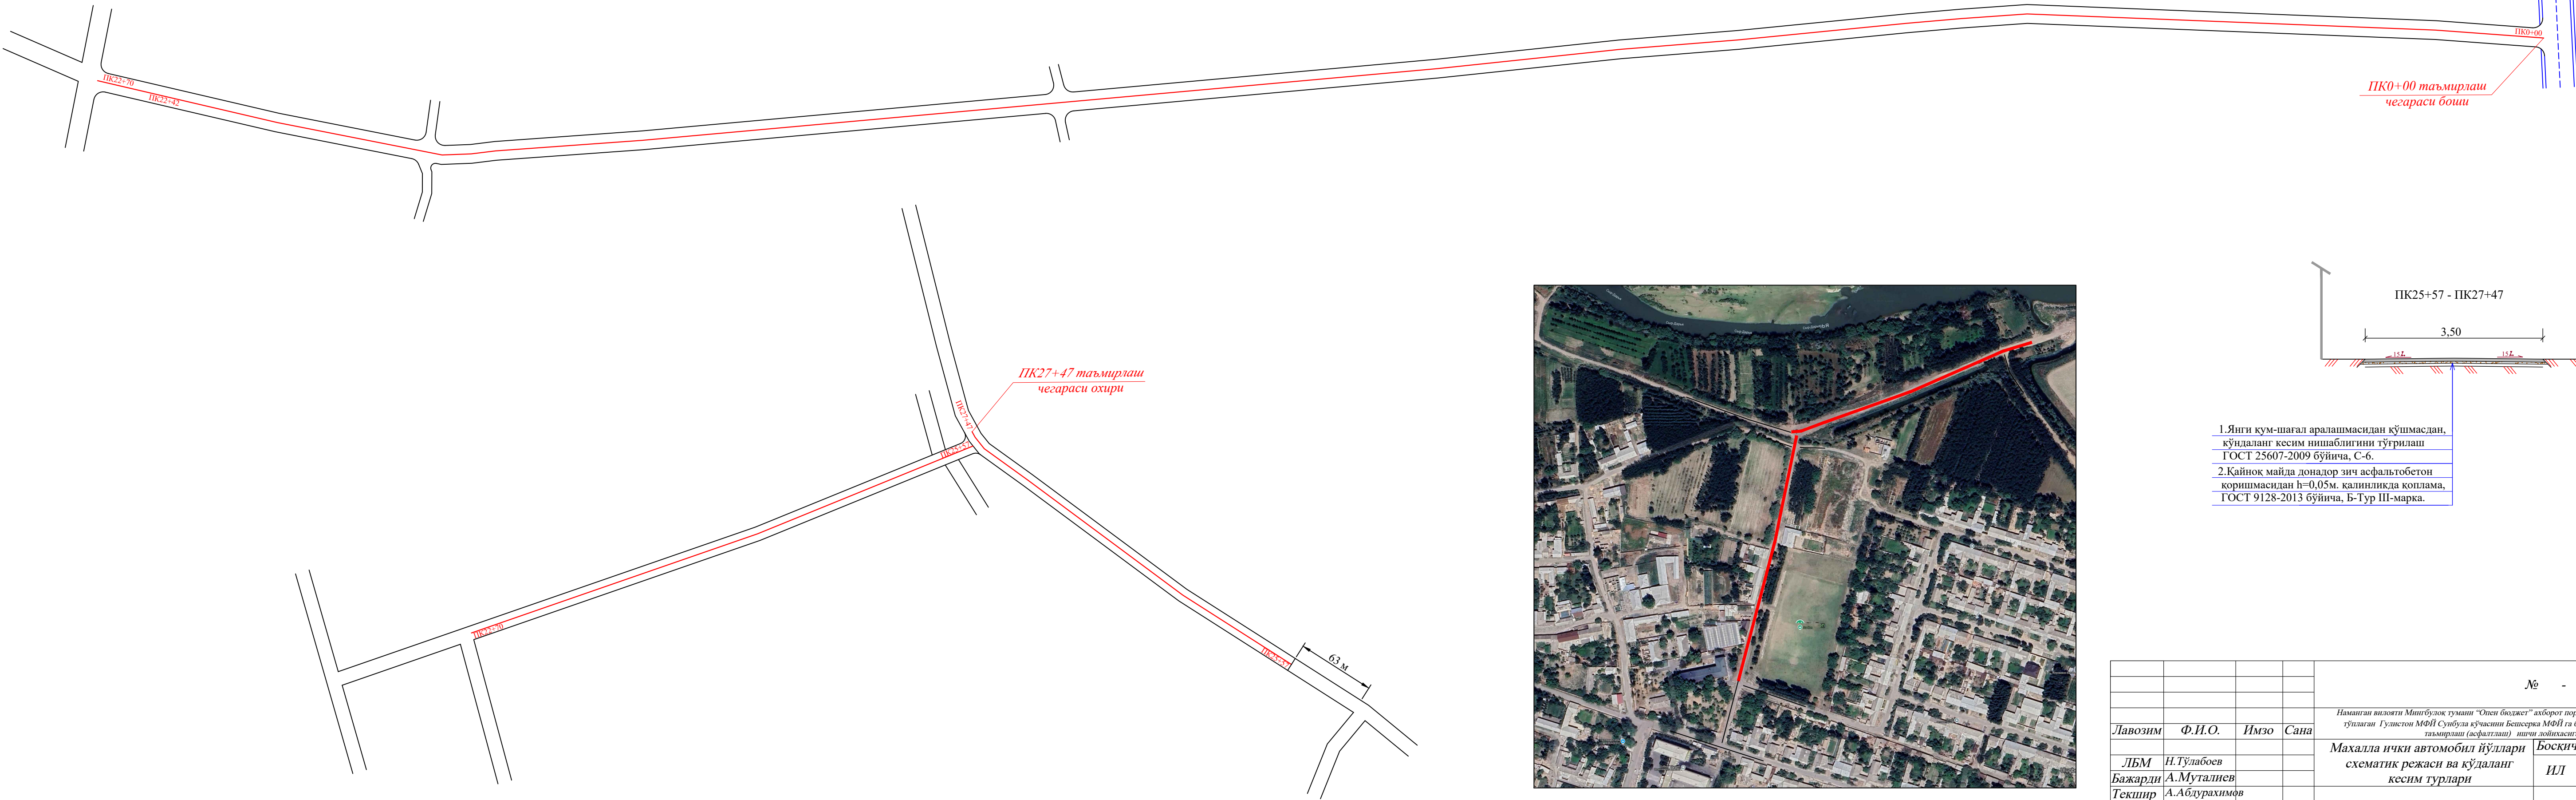

- 1.Янги қум-шағал аралашмасидан қўшмаслан, қўндаланг кесим нишаблигини тўғрилаш
ГОСТ 25607-2009 бўйича, С-6.
- 2.Қайноқ майда донатор зич асфальтобетон қоринмасидан h=0,05м. қалинликда қоплама,
ГОСТ 9128-2013 бўйича, Б-Тур III-марка.

							№ - - 2026 АД
							Наманган вилояти Минибўлуқ тумани "Олтин ёлдоғ" асбобот портали оғали эки қўи овои гуллаган Гулистон МФЙ Суғбуда кўчасини Бешкери МФЙ га боғловчи қўшни жерий таъмирлаш (асфальтлаш) лойиҳа лойиҳасига
Лавозим	Ф.И.О.	Имзо	Сана				Маҳалла ички автомобил йўллари схематик режасин ва қўндаланг кесим турларин
ЛБМ	Н.Тўлабоев						Бешкери Варак Вараклар
Бажарди	А.Муталиев						ИЛ 1 1
Текшир	А.Абдурахимов						ПК0+00 - ПК27+47
							"Наманган йўл-лойиҳа бюроси" МЧЖ