


"KELISHILDI"
 Namangan viloyati IIB JXH
 YHXB XIND Boshlig'i
 (imzo) *E. Murodov*
 (f.i.o.)
 "23" 10 2024 yil.

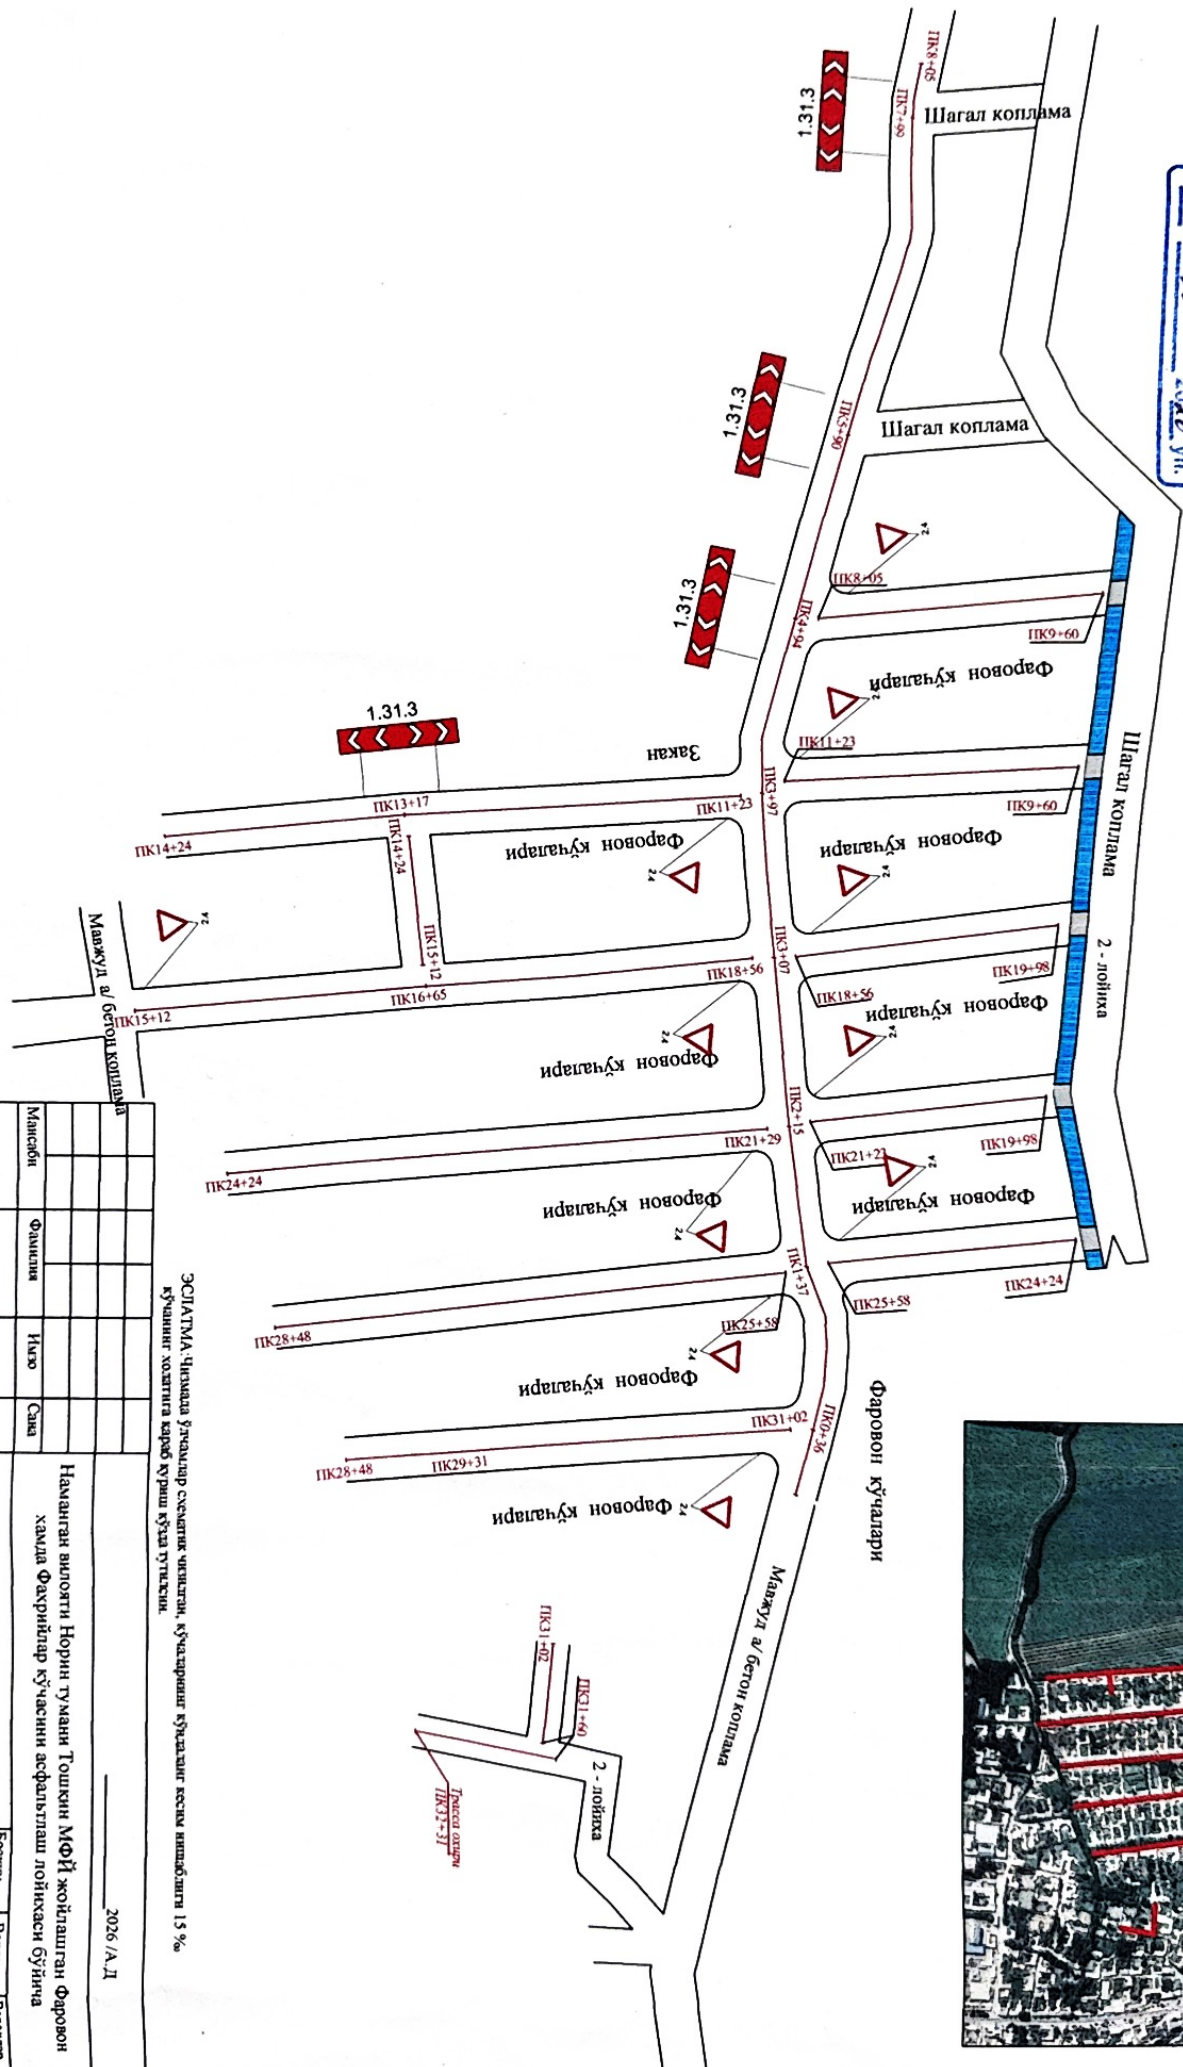

ЭСЛАТМА: Чимда ўчалар саватига чакилган, кўчаларнинг кўсаланиг кесма кичиклиги 1.5 м. Кўчаларнинг кўсаланиг кесма кичиклиги кўчаларнинг кўсаланиг кесма кичиклиги 1.5 м.			
Масъули	Фамилия	Исми	Сана
Д.Б.М.	У.Ю.Б.М.	У.Ю.Б.М.	
Ч.И.И.	Д.Т.У.Р.У.Н.О.В.	У.Ю.Б.М.	
Тех.иш.	У.Ю.Б.М.	У.Ю.Б.М.	
Наманган вилояти Нурин тумани Тошкент МФЙ жойлашган Фаровон халда Фаровонлар кўчаларини асфальтлаш лойиҳаси бўйича			
Наманган вилояти Нурин тумани Тошкент МФЙ жойлашган Фаровон халда Фаровонлар кўчаларини асфальтлаш лойиҳаси бўйича			
Фаровон халда Фаровонлар кўчаларини жами 3231 метр			
2026 й.д.			
"НАМАНИ АНТИУЛЛОНИКА ИНЖИНИРИНГ" МДК			