




Д.Хүжаа

Янгиқўрғон тумани Гаистон МФЙ раиси

Янгиқўр


Янгикўрғон тумани Гаистон МФЙ ташаббускор

" " 2026 йил

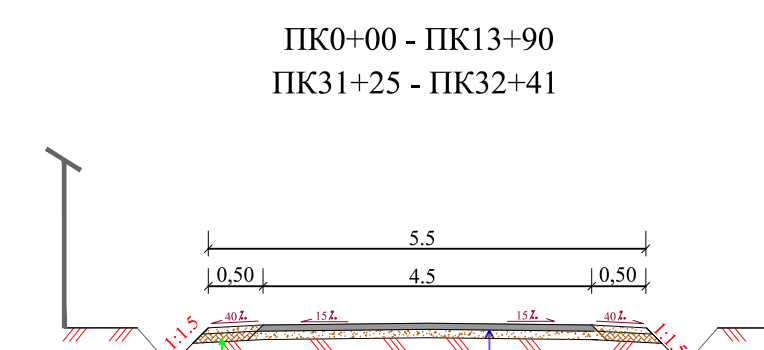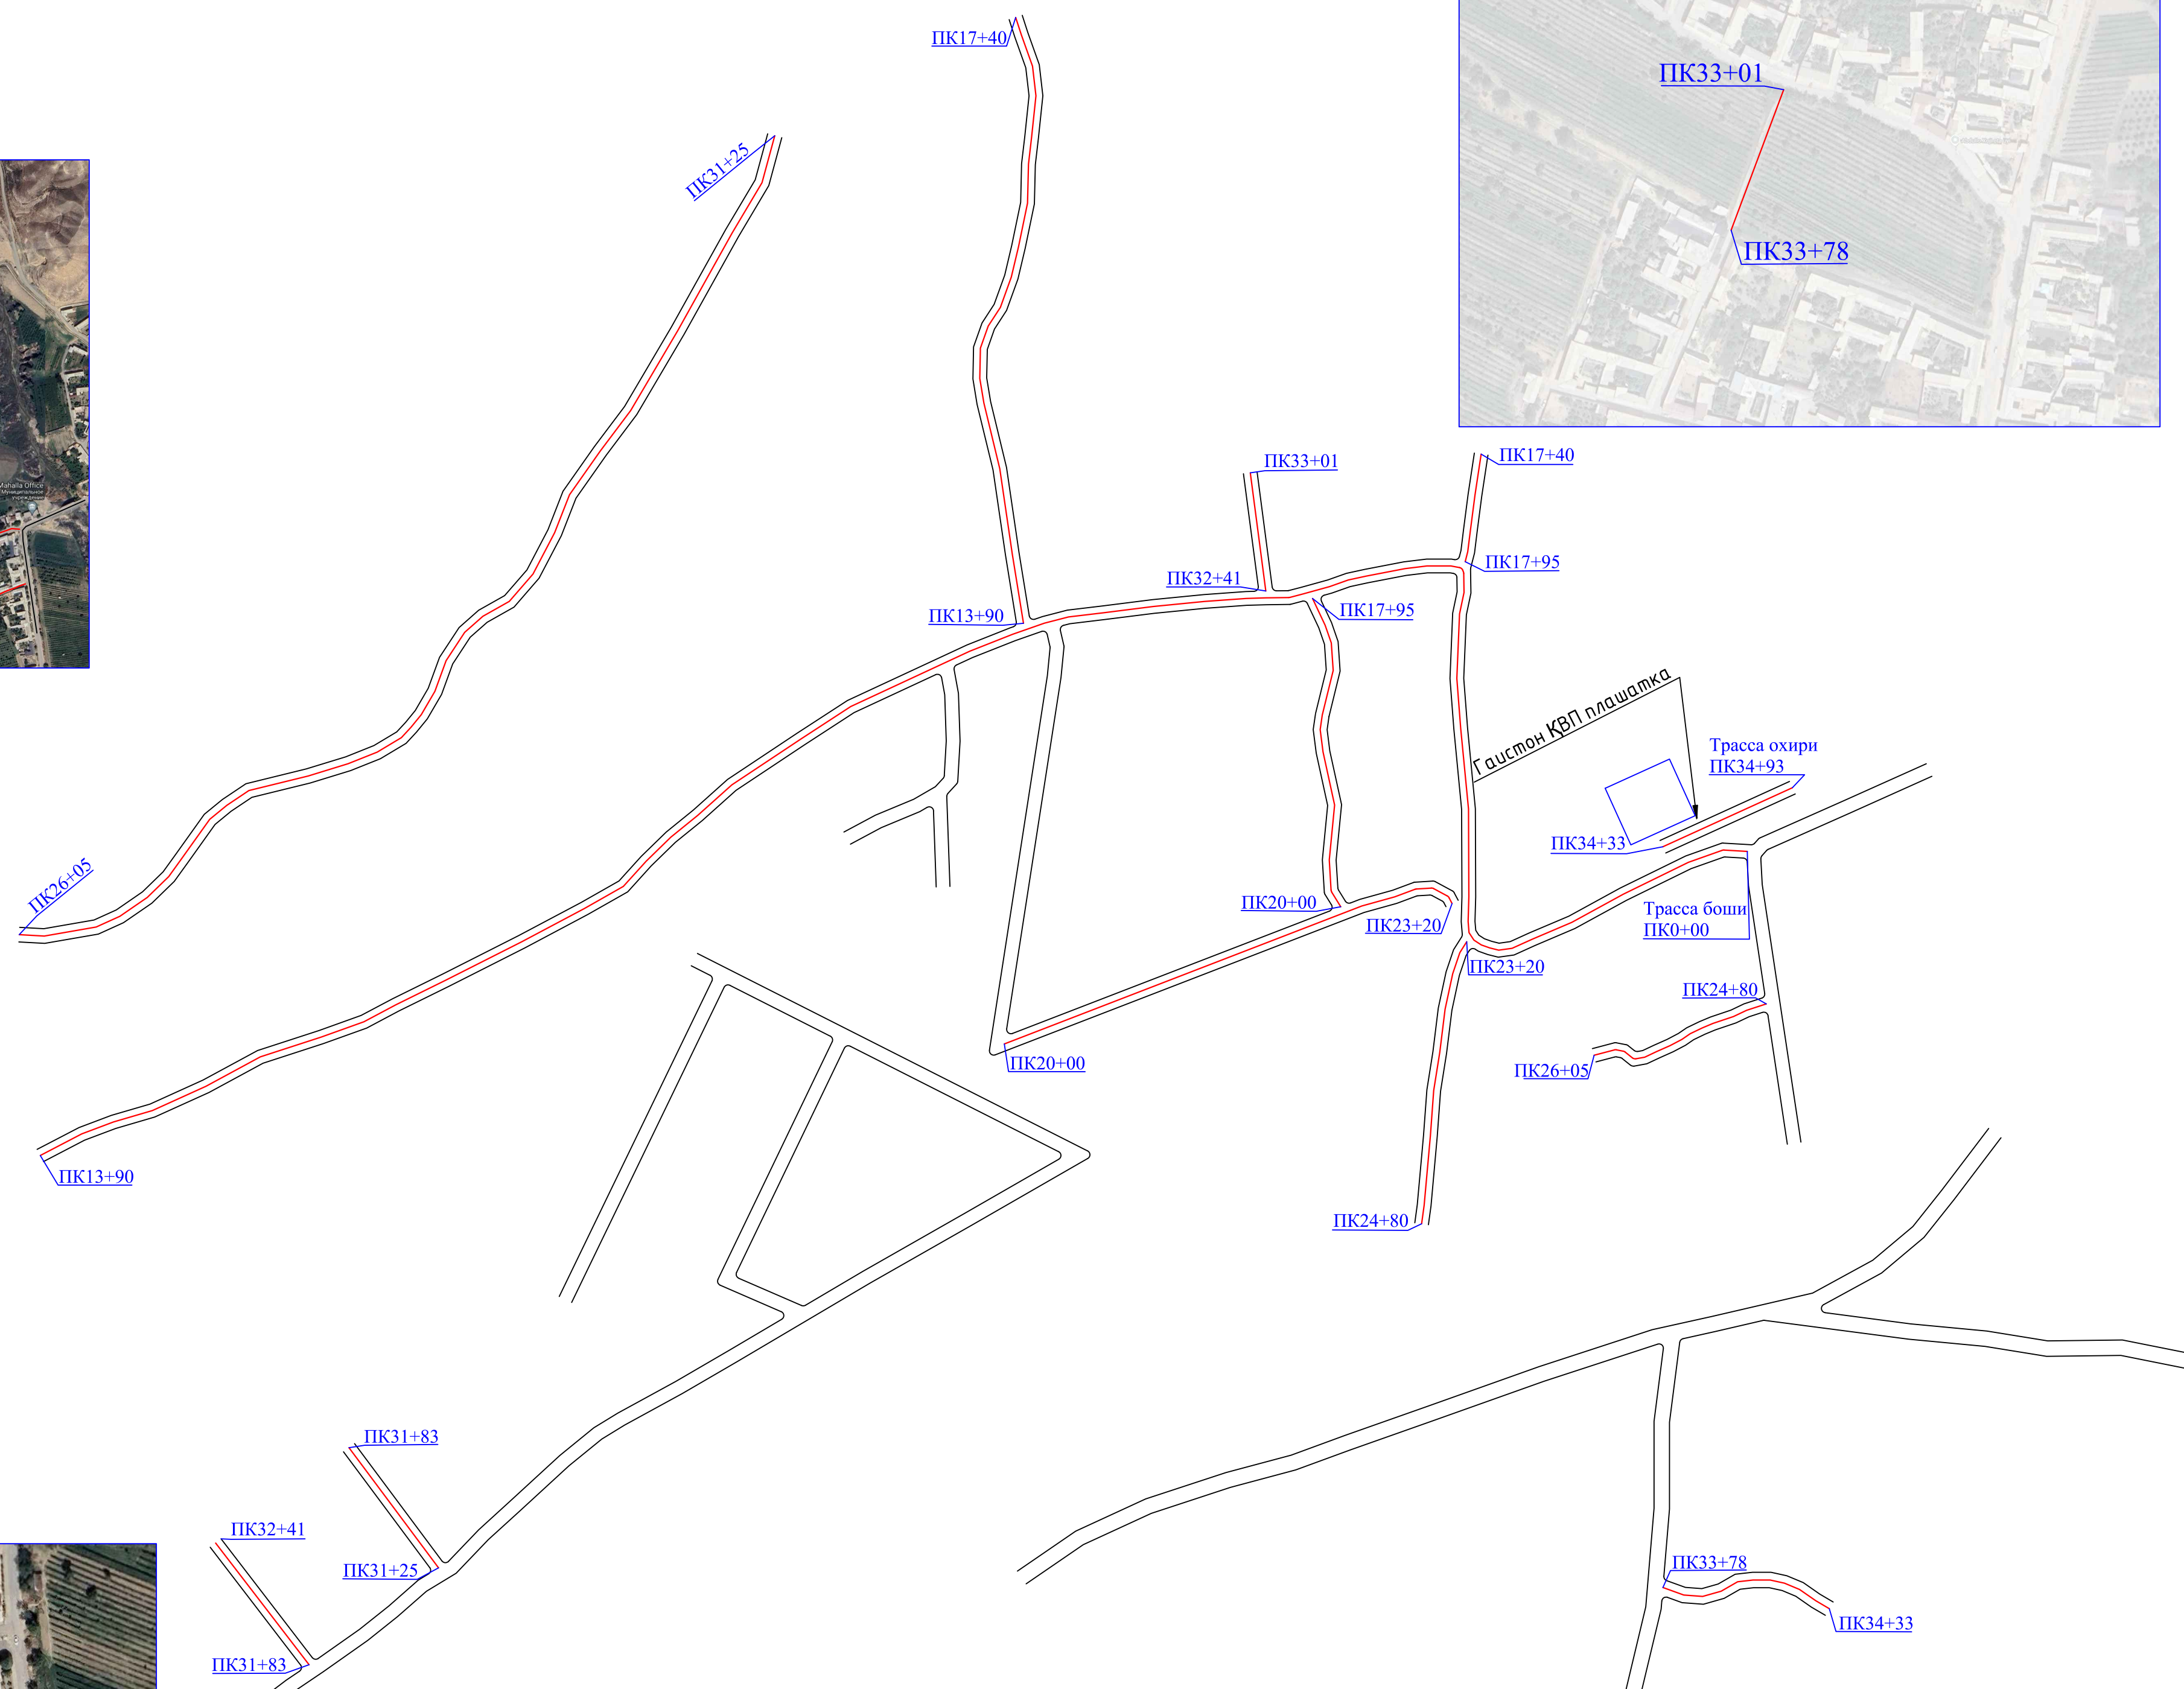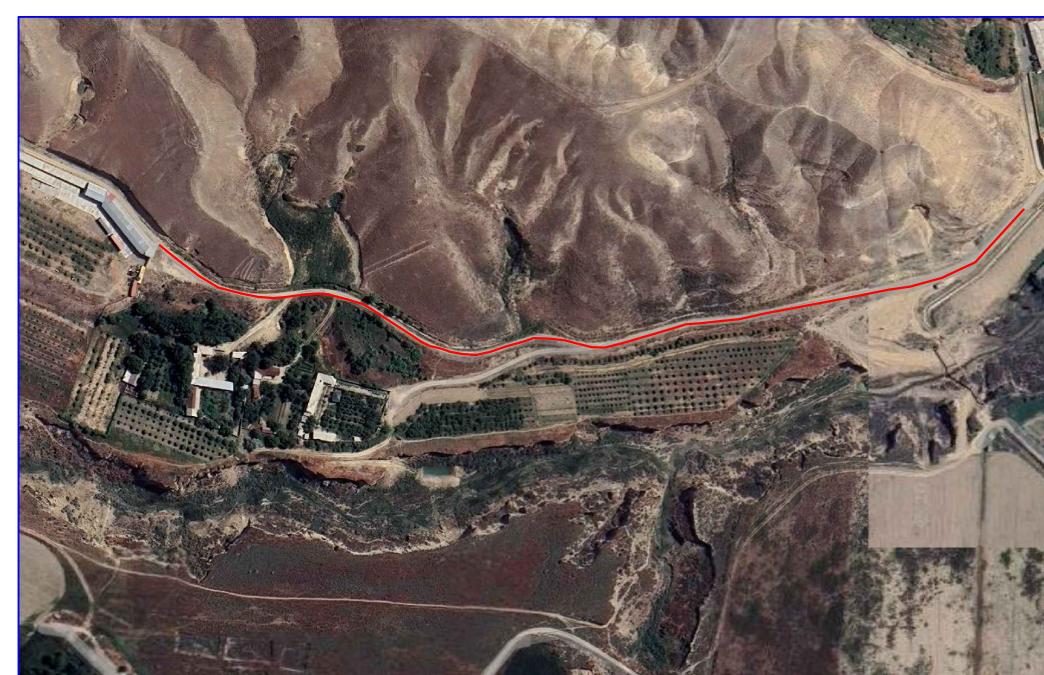


1. Кум-шағал аралашмасы билан $h=0.05\text{ м}$ калыңлыкта йүл җасини мустахкамлаш. ГОСТ 25607-09 буйича С-11.

1. Янги кум-шагал аралашмасидан кулламай мавжут асос юзасини куддандан кесим нишаблигини тугрилаш ва зичлаш ГОСТ 25607-2009 С 6
2. Коплама остки юзасига суюк битум сепиш ГОСТ 31133-2014
3. Кайнок майда донадор зич а/бетон коришмасидан 5 см каллиликда коплама куриш ГОСТ 9128-2013 III марка Б тур

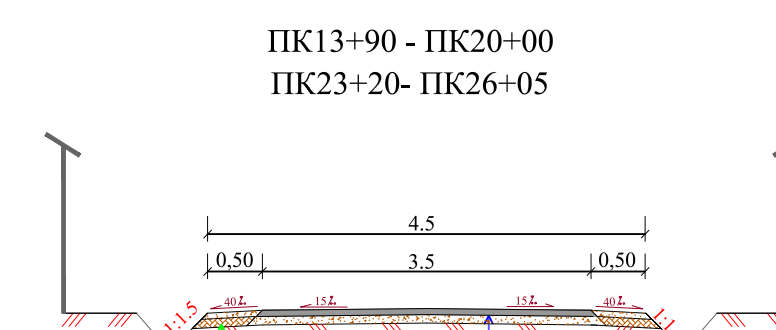

1. Кум-шағал аралашмасы билан $h=0,05\text{ м}$ калинлида йўл ёқасини мустахкамлаш.


- | | |
|--|---|
| 1. Янги тум-шагал аралашмасидан куллаг мавжут асос юзасини кудаландг кесим нишаблигини тутрилаг ва зичлаг ГОСТ 256607-2009 С 6 | |
| 2. Коплама остки юзасига суюк битум сепиш ГОСТ 31133-2014 | |
| 3. Кайнок майда донадор зич а/бетон корисмисидан 5 см калинликда коплама куриш ГОСТ 9128-2013 III марк В твр | 5 |

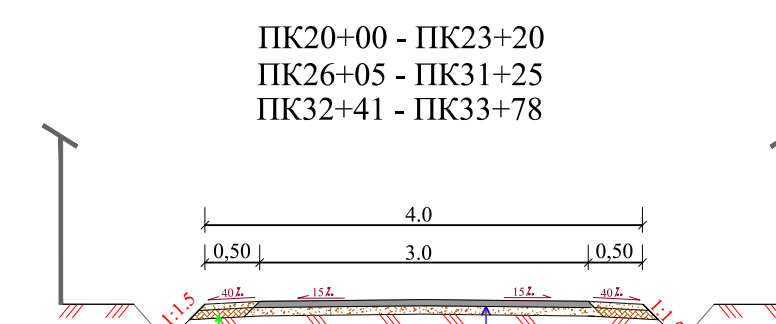


1. Кум-шағал аралашмасы билан $h=0,05\text{м}$ катинликта йўл ёқасини мустахкамлаш, ГОСТ 25607.09 бўйича С.11

- | | |
|---|--|
| 1. Инги кум-шагал аралашмасыдан кулламай мавжут асос юзасини кундангал кесим нишаблигини туғрилаш ва зичлаш ГОСТ 25607-2009 С 6 | |
| 2. Коплама остки юзасинга суюк битум сепиш ГОСТ 31133-2014 | |
| 3. Кайнок майда донатор зич а/бетон кориншмасидан 5 см калинликда коплама куриш ГОСТ 9128-2013 III марка Б тур | |

ПК34+33- ПК34+93

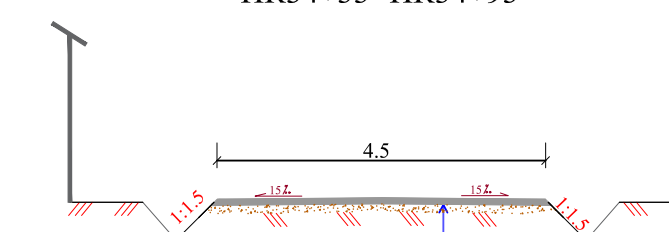

1. КША дан Н=12 см калиниликда катлам куриш.
ГОСТ25607-2009 С42.
2. Коплама остки юзасига суяук битум сепиш ГОСТ
31123-2014
3. Кайноқ майда донадор зич а/бетон қориншмасидан 5
см калиниликда коплма куриш ГОСТ 9128-2013 III
марка Б түр

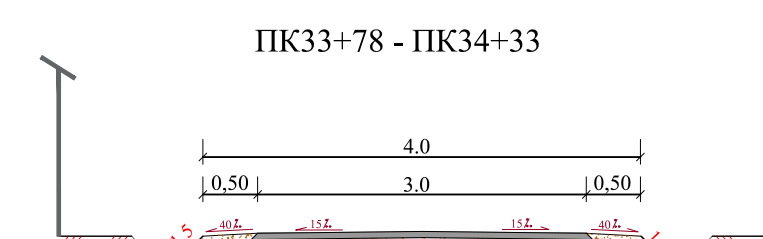

1. Кум-шағал аралашмасы билан $h=0,05\text{м}$ калиндикда йўл ёкасини мустахкамлаш.

1. КША дан $N=12$ см калинликда катлам куриш. ГОСТ 25607-2009 С42.
2. Қоплама остки юзасига суюк битум сепиш ГОСТ 31133-2014
3. Қайноқ майда донадор зич а/бетон қоришмасидан см калинликда қоплама куриш ГОСТ 9128-2013 III марка Б туп

	</
--	--	----