
"ТАСДИҚЛАЙМАН"
Наманган минтақавий йўлларга
буюртмачи хизмати ДМ
директор _____ Б.Аттибоев
_____ 2026 й.

"КЕЛИШИЛДИ"
Наманган вилояти
Норин тумани Юқори Чўжа
раиси _____ Ҳ.Ургҳўджаев
_____ 2026 й.

"Ташаббускорлар"
_____ С.Юлдашев
_____ Д.Исмоилов

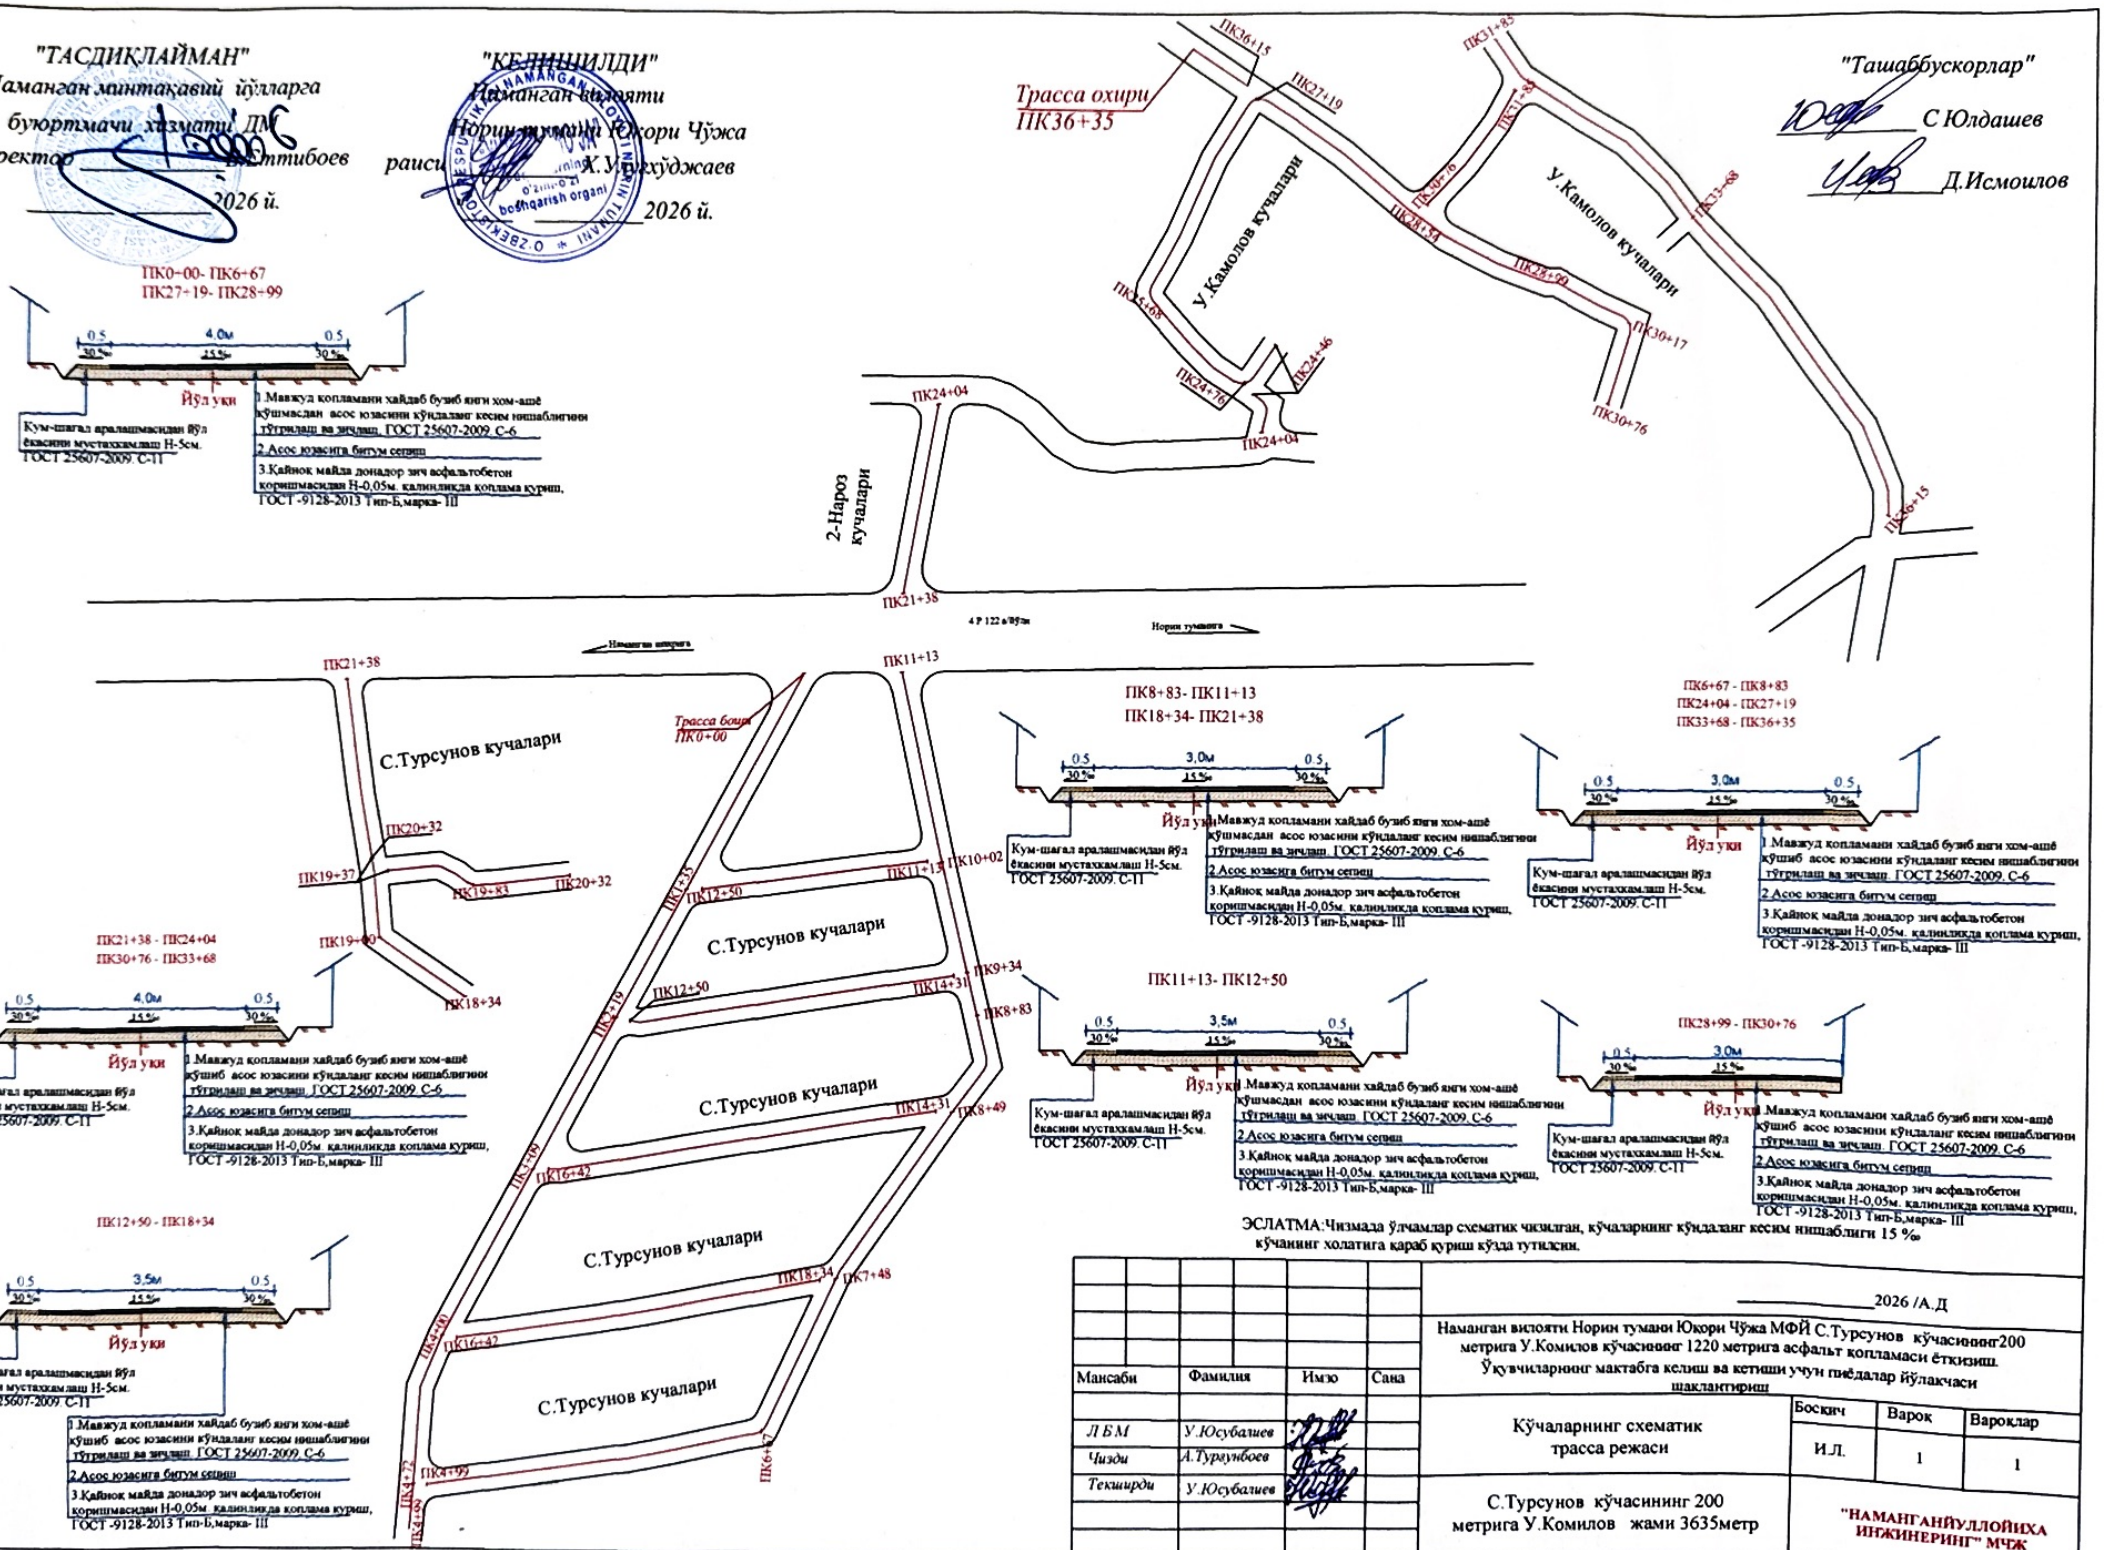

ЭСЛАТМА:Чизмада ўлчамлар схематик чизилган, кўчаларнинг кўндаланг кесим нишаблиги 15 ‰ кўчанинг холатига қараб қуриш кўзда тутилсин.

Мансаби	Фамилия	Имзо	Сана
Л.Б.М	У.Юсубалиев		
Чизди	А.Турғунбоев		
Текширди	У.Юсубалиев		

_____2026 /А.Д

Наманган вилояти Норин тумани Юқори Чўжа МФЙ С.Турсунов кўчасининг200 метрига У.Комилов кўчасининг 1220 метрига асфальт қопламаси ётқизиш. Ўқувчиларнинг мактабга келиш ва кетиши учун пиёдалар йўлакчаси шакллантириш

Кўчаларнинг схематик трасса режаси

Босқич	Варақ	Вараклар
И.Л.	1	1

С.Турсунов кўчасининг 200 метрига У.Комилов жами 3635метр

"НАМАНГАНЙЎЛЛОЙИХА ИНЖИНИРИНГ" МЧЖ