

"ТАСДИҚЛАЙМАН"
"Минтақавий йўлларга буюртмачи
хизмати" ДМ бош муҳандиси
Д.Хўжаонов



"КЕЛИШИЛДИ"
Тепакўрғон МФЙ раиси

"КЕЛИШИЛДИ"


Ташаббускор

И. Столбуз


С. П. Неакова

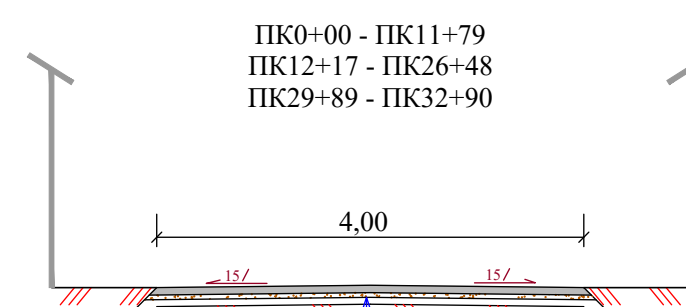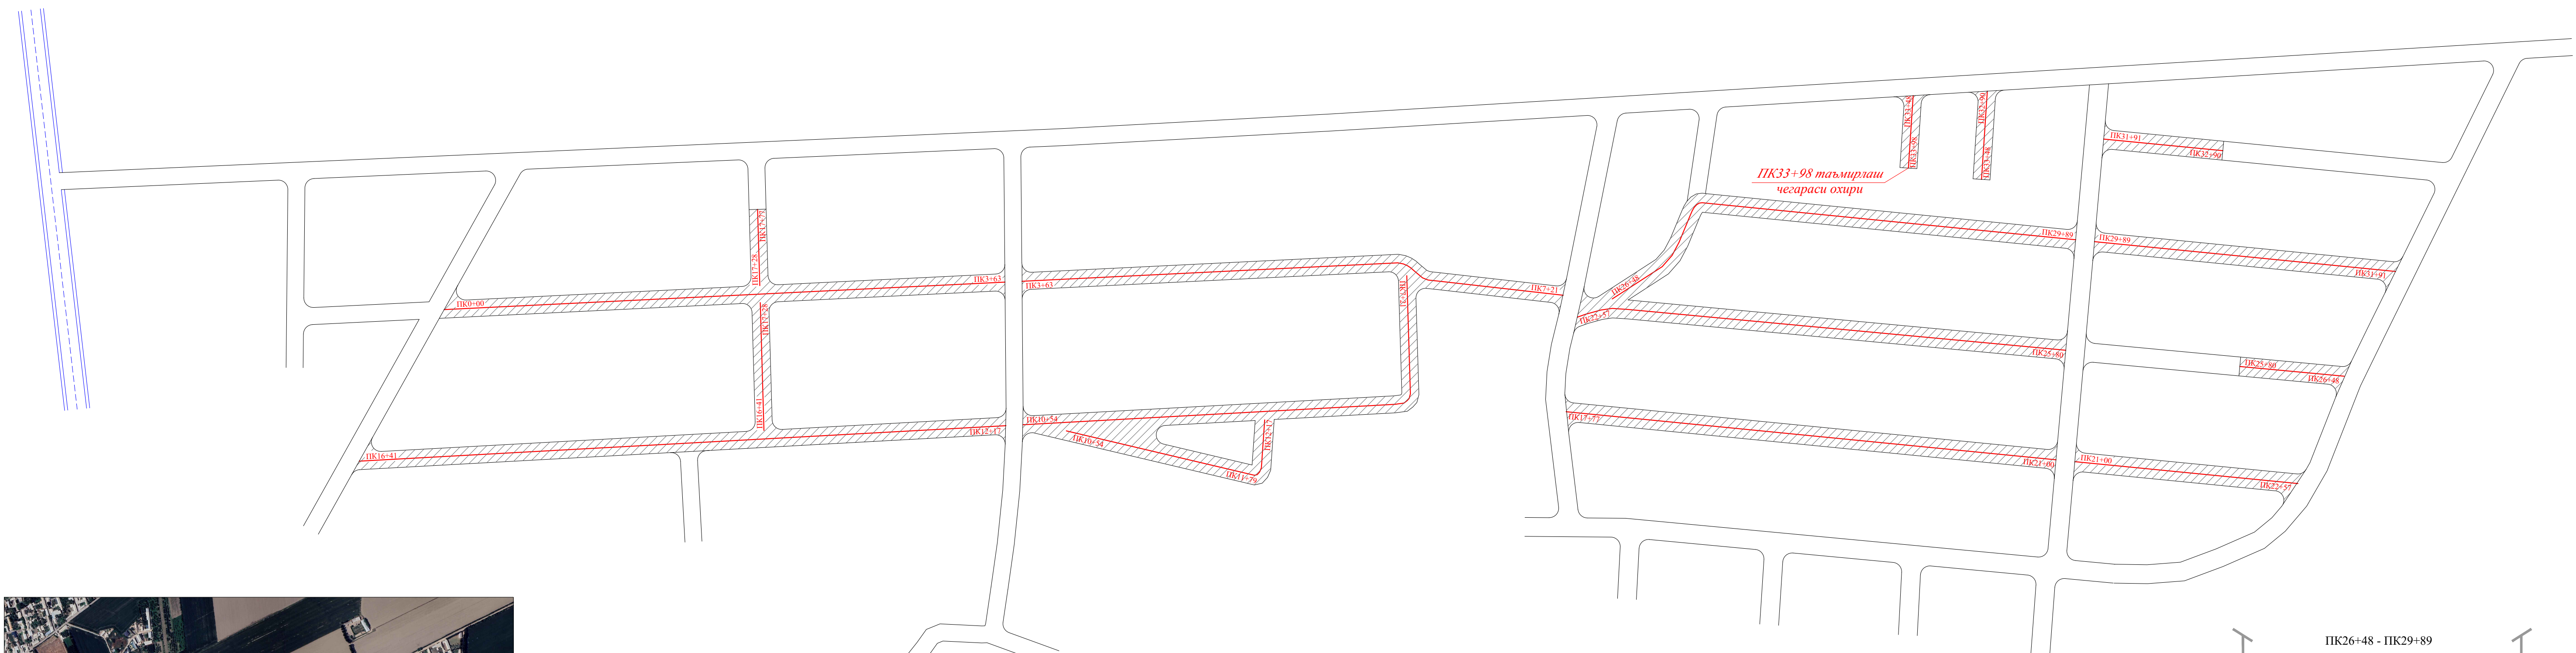


1. Янги қум-шағал аралашмаси қўшмасдан, кўндаланг kesim нишаблигини тўғрилаш ГОСТ 25607-2009 бўйича,
2. Қайноқ майда донадор зич асфальтобетон қоринмасидан $h=0,05\text{ м}$, қалинликда қоплама, ГОСТ 9128-2013 бўйича, Б-Тур III-марка.

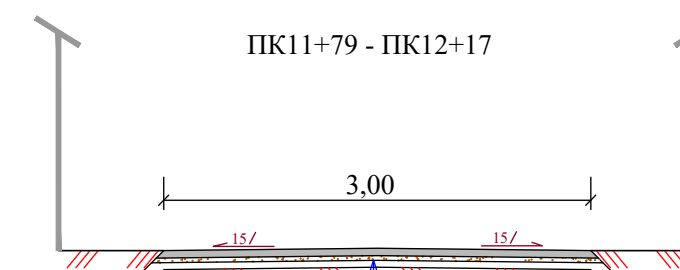

1. Янги кум-шағал аралашмасы кўшмасдан,
кўндаланг кесим нишаблигини тўғрилаш
ГОСТ 25607-2009 бўйича,
2. Қайноқ майда донадор зич асфальтобетон
қоришмасидан $h=0,05\text{м}$. калинликда коплама,
ГОСТ 9128-2013 бўйича, Б-Тур III-марка.

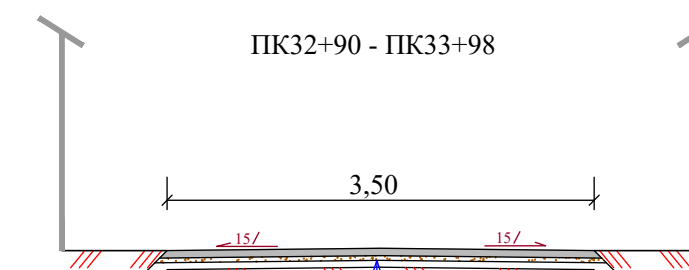

1. Янги кум-шагал аралашмаси қўшмасдан,
кўндаланг кесим нишаблигини тўғрилаш
ГОСТ 25607-2009 бўйича,
2. Қайноқ майда донадор зич асфальтобетон
қоришмасидан $d=0,05\text{м}$. каллиндикда қоплама,
ГОСТ 9128-2013 бўйича, Б-Тур III-марка.

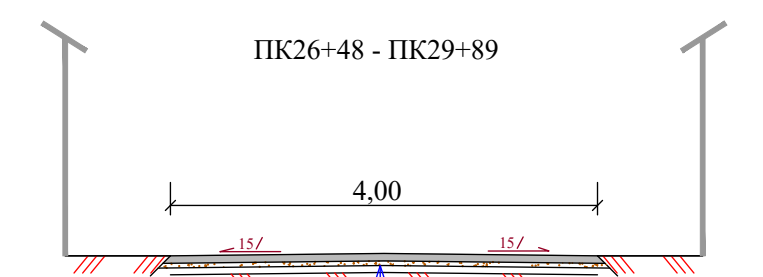

1. Янги кум-шағал аралашмасыдан кўшиб, кўндаланг кесим нишаблигини тўғрилаш ГОСТ 25607-2009 бўйича,
2. Қайноқ майда донадор зич асфальтобетон қорихшмасидан $h=0,05\text{м}$, каллиликда қоплама, ГОСТ 9128-2013 бўйича, Б-Тур III-марка.

[illegible]