"ТАСДИҚЛАЙМАН"
"Минтақавий йўлларга буюртмачи хизмати" ДМ бош мухандиси
_____________ Д.Хужахонов

"КЕЛИШИЛДИ"
Булоқбоши МФЙ раиси
"_____" "__________" 2026 й
Тошкаров

"КЕЛИШИЛДИ"
Ташаббускор
"_____" "__________" 2026 й

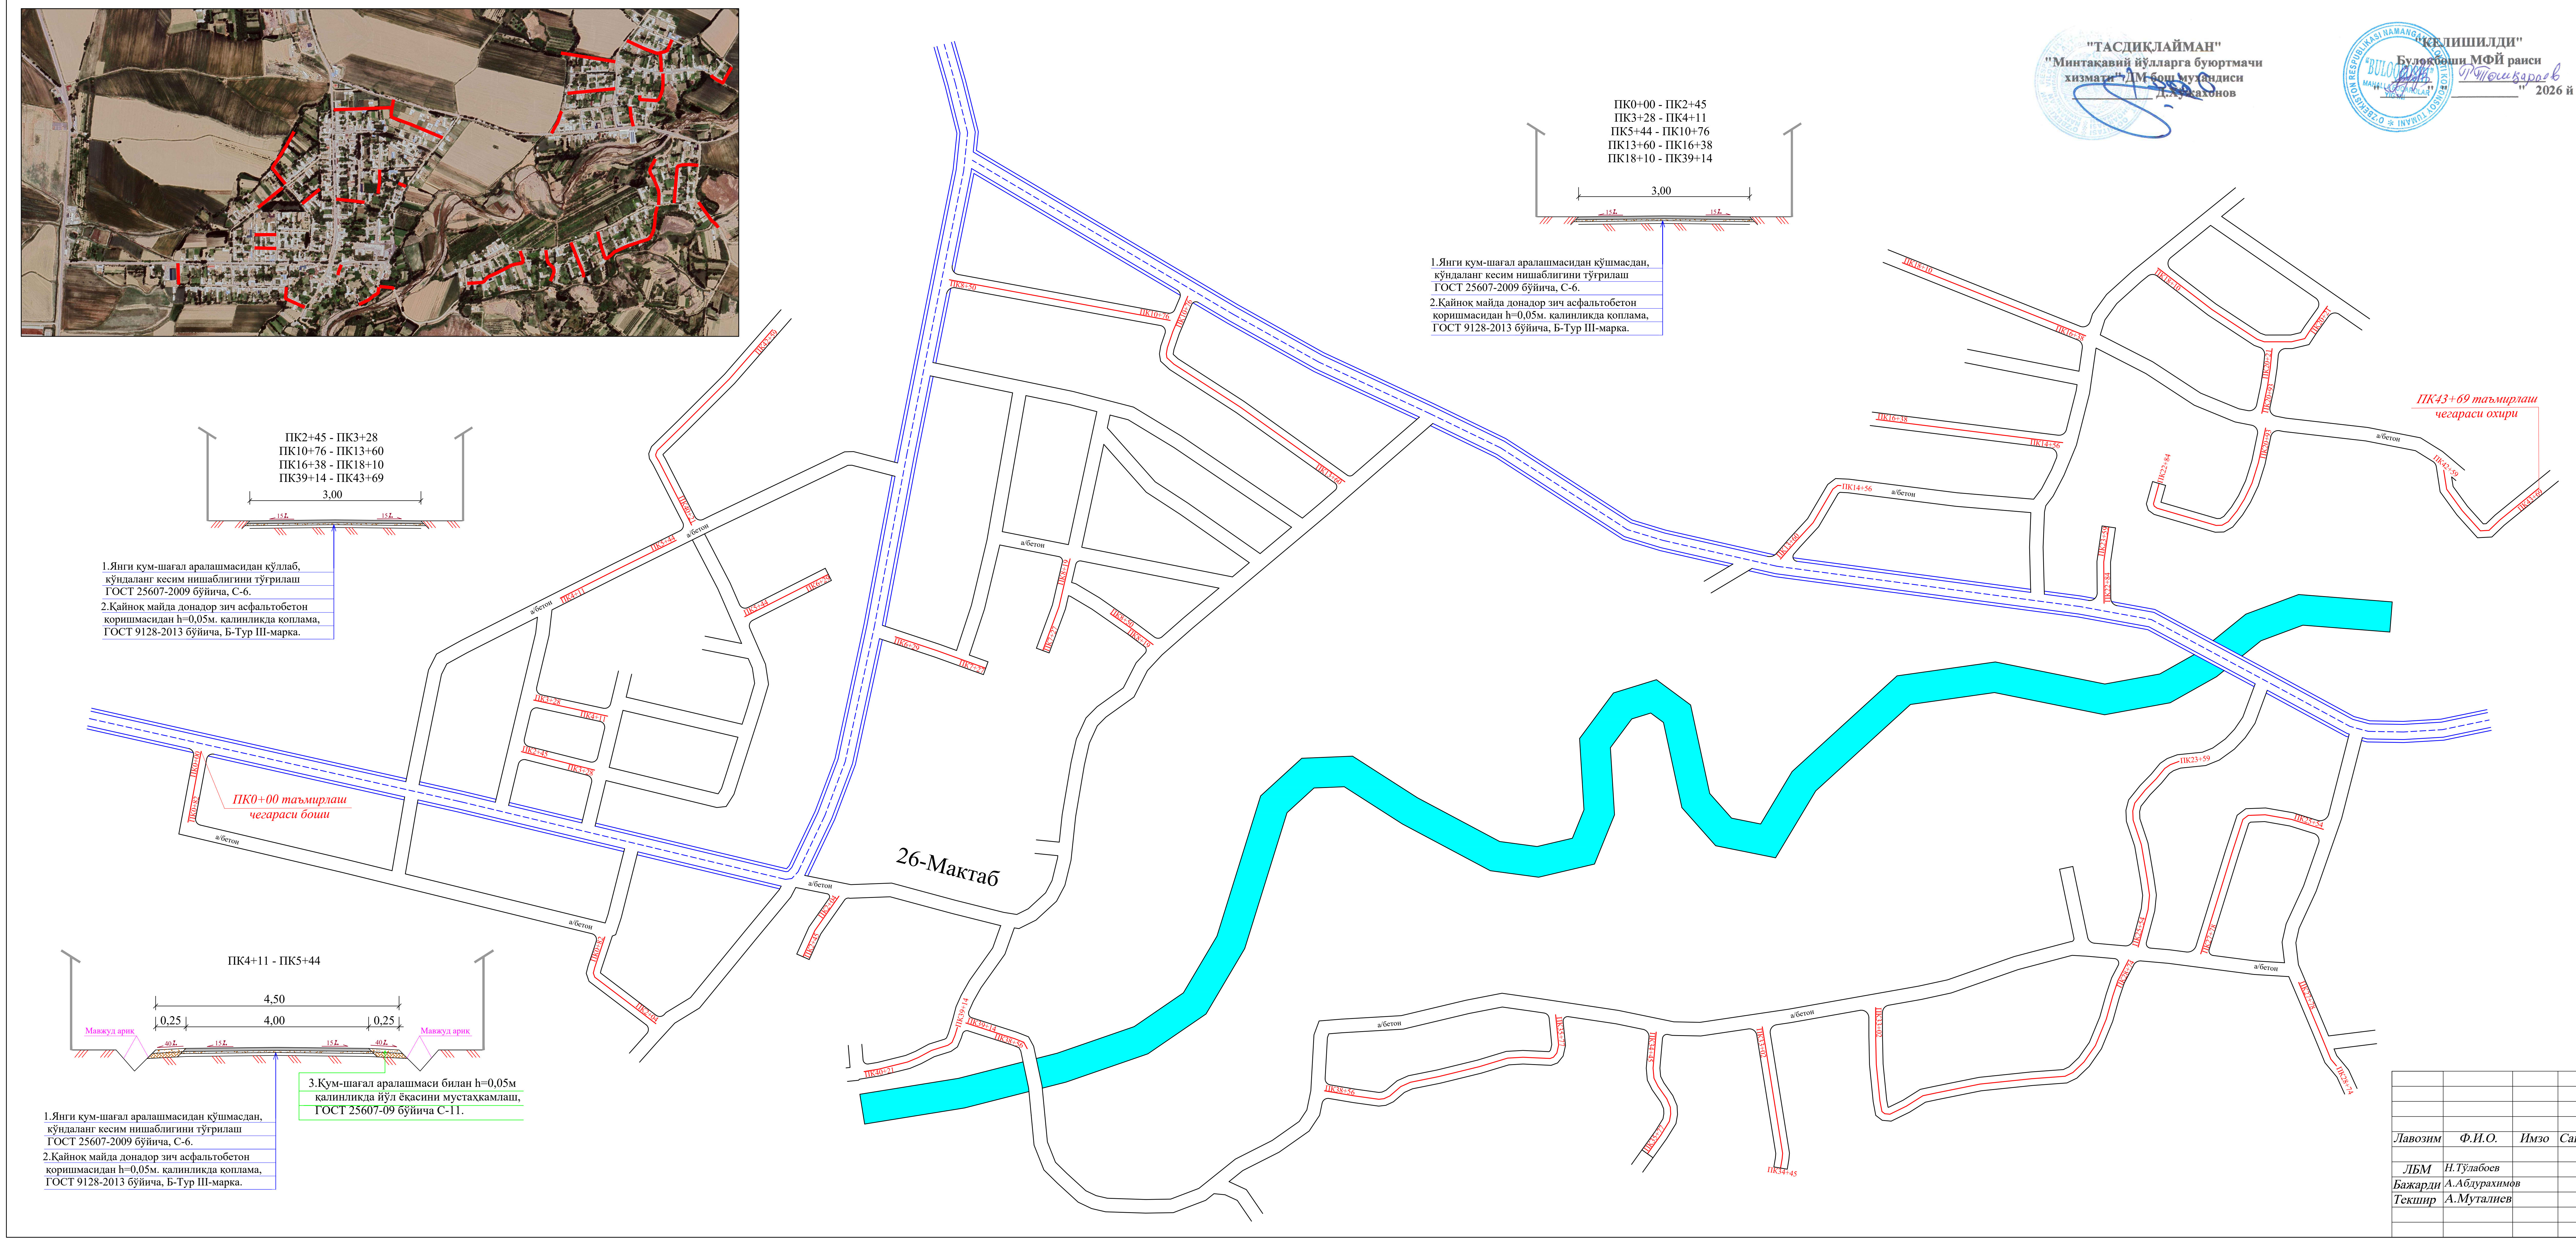

ПК0+00 - ПК2+45
ПК3+28 - ПК4+11
ПК5+44 - ПК10+76
ПК13+60 - ПК16+38
ПК18+10 - ПК39+14

1.Янги қум-шағал аралашмасидан қўшмасдан, кўндаланг кесим нишаблигини тўғрилаш ГОСТ 25607-2009 бўйича, С-6.
2.Қайноқ майда донадор зич асфальтобетон қоришмасидан h=0,05м. қалинликда қоплама, ГОСТ 9128-2013 бўйича, Б-Тур III-марка.

ПК2+45 - ПК3+28
ПК10+76 - ПК13+60
ПК16+38 - ПК18+10
ПК39+14 - ПК43+69

1.Янги қум-шағал аралашмасидан қўллаб, кўндаланг кесим нишаблигини тўғрилаш ГОСТ 25607-2009 бўйича, С-6.
2.Қайноқ майда донадор зич асфальтобетон қоришмасидан h=0,05м. қалинликда қоплама, ГОСТ 9128-2013 бўйича, Б-Тур III-марка.

ПК4+11 - ПК5+44

1.Янги қум-шағал аралашмасидан қўшмасдан, кўндаланг кесим нишаблигини тўғрилаш ГОСТ 25607-2009 бўйича, С-6.
2.Қайноқ майда донадор зич асфальтобетон қоришмасидан h=0,05м. қалинликда қоплама, ГОСТ 9128-2013 бўйича, Б-Тур III-марка.
3.Қум-шағал аралашмаси билан h=0,05м қалинликда йўл ёқасини мустаҳкамлаш, ГОСТ 25607-09 бўйича С-11.

№ - - 2026 АД

Наманган вилояти Косонсой тумани “Опен бюджет” ахборот портали орқали энг кўп овоз тўплаган Булоқбоши МФЙ ички кўчаларини жорий таъмирлаш (асфалтлаш) ишчи лойихасига

Лавозим	Ф.И.О.	Имзо	Сана
ЛБМ	Н.Тўлабоев		
Бажарди	А.Абдурахимов		
Текшир	А.Муталиев		

Махалла ички автомобил йўллари схематик режаси ва кўдаланг кесим турлари

Босқич	Варақ	Варақлар
ИЛ	1	1

ПК0+00 - ПК43+69

"Наманган йўл-лойиха бюроси" МЧЖ