
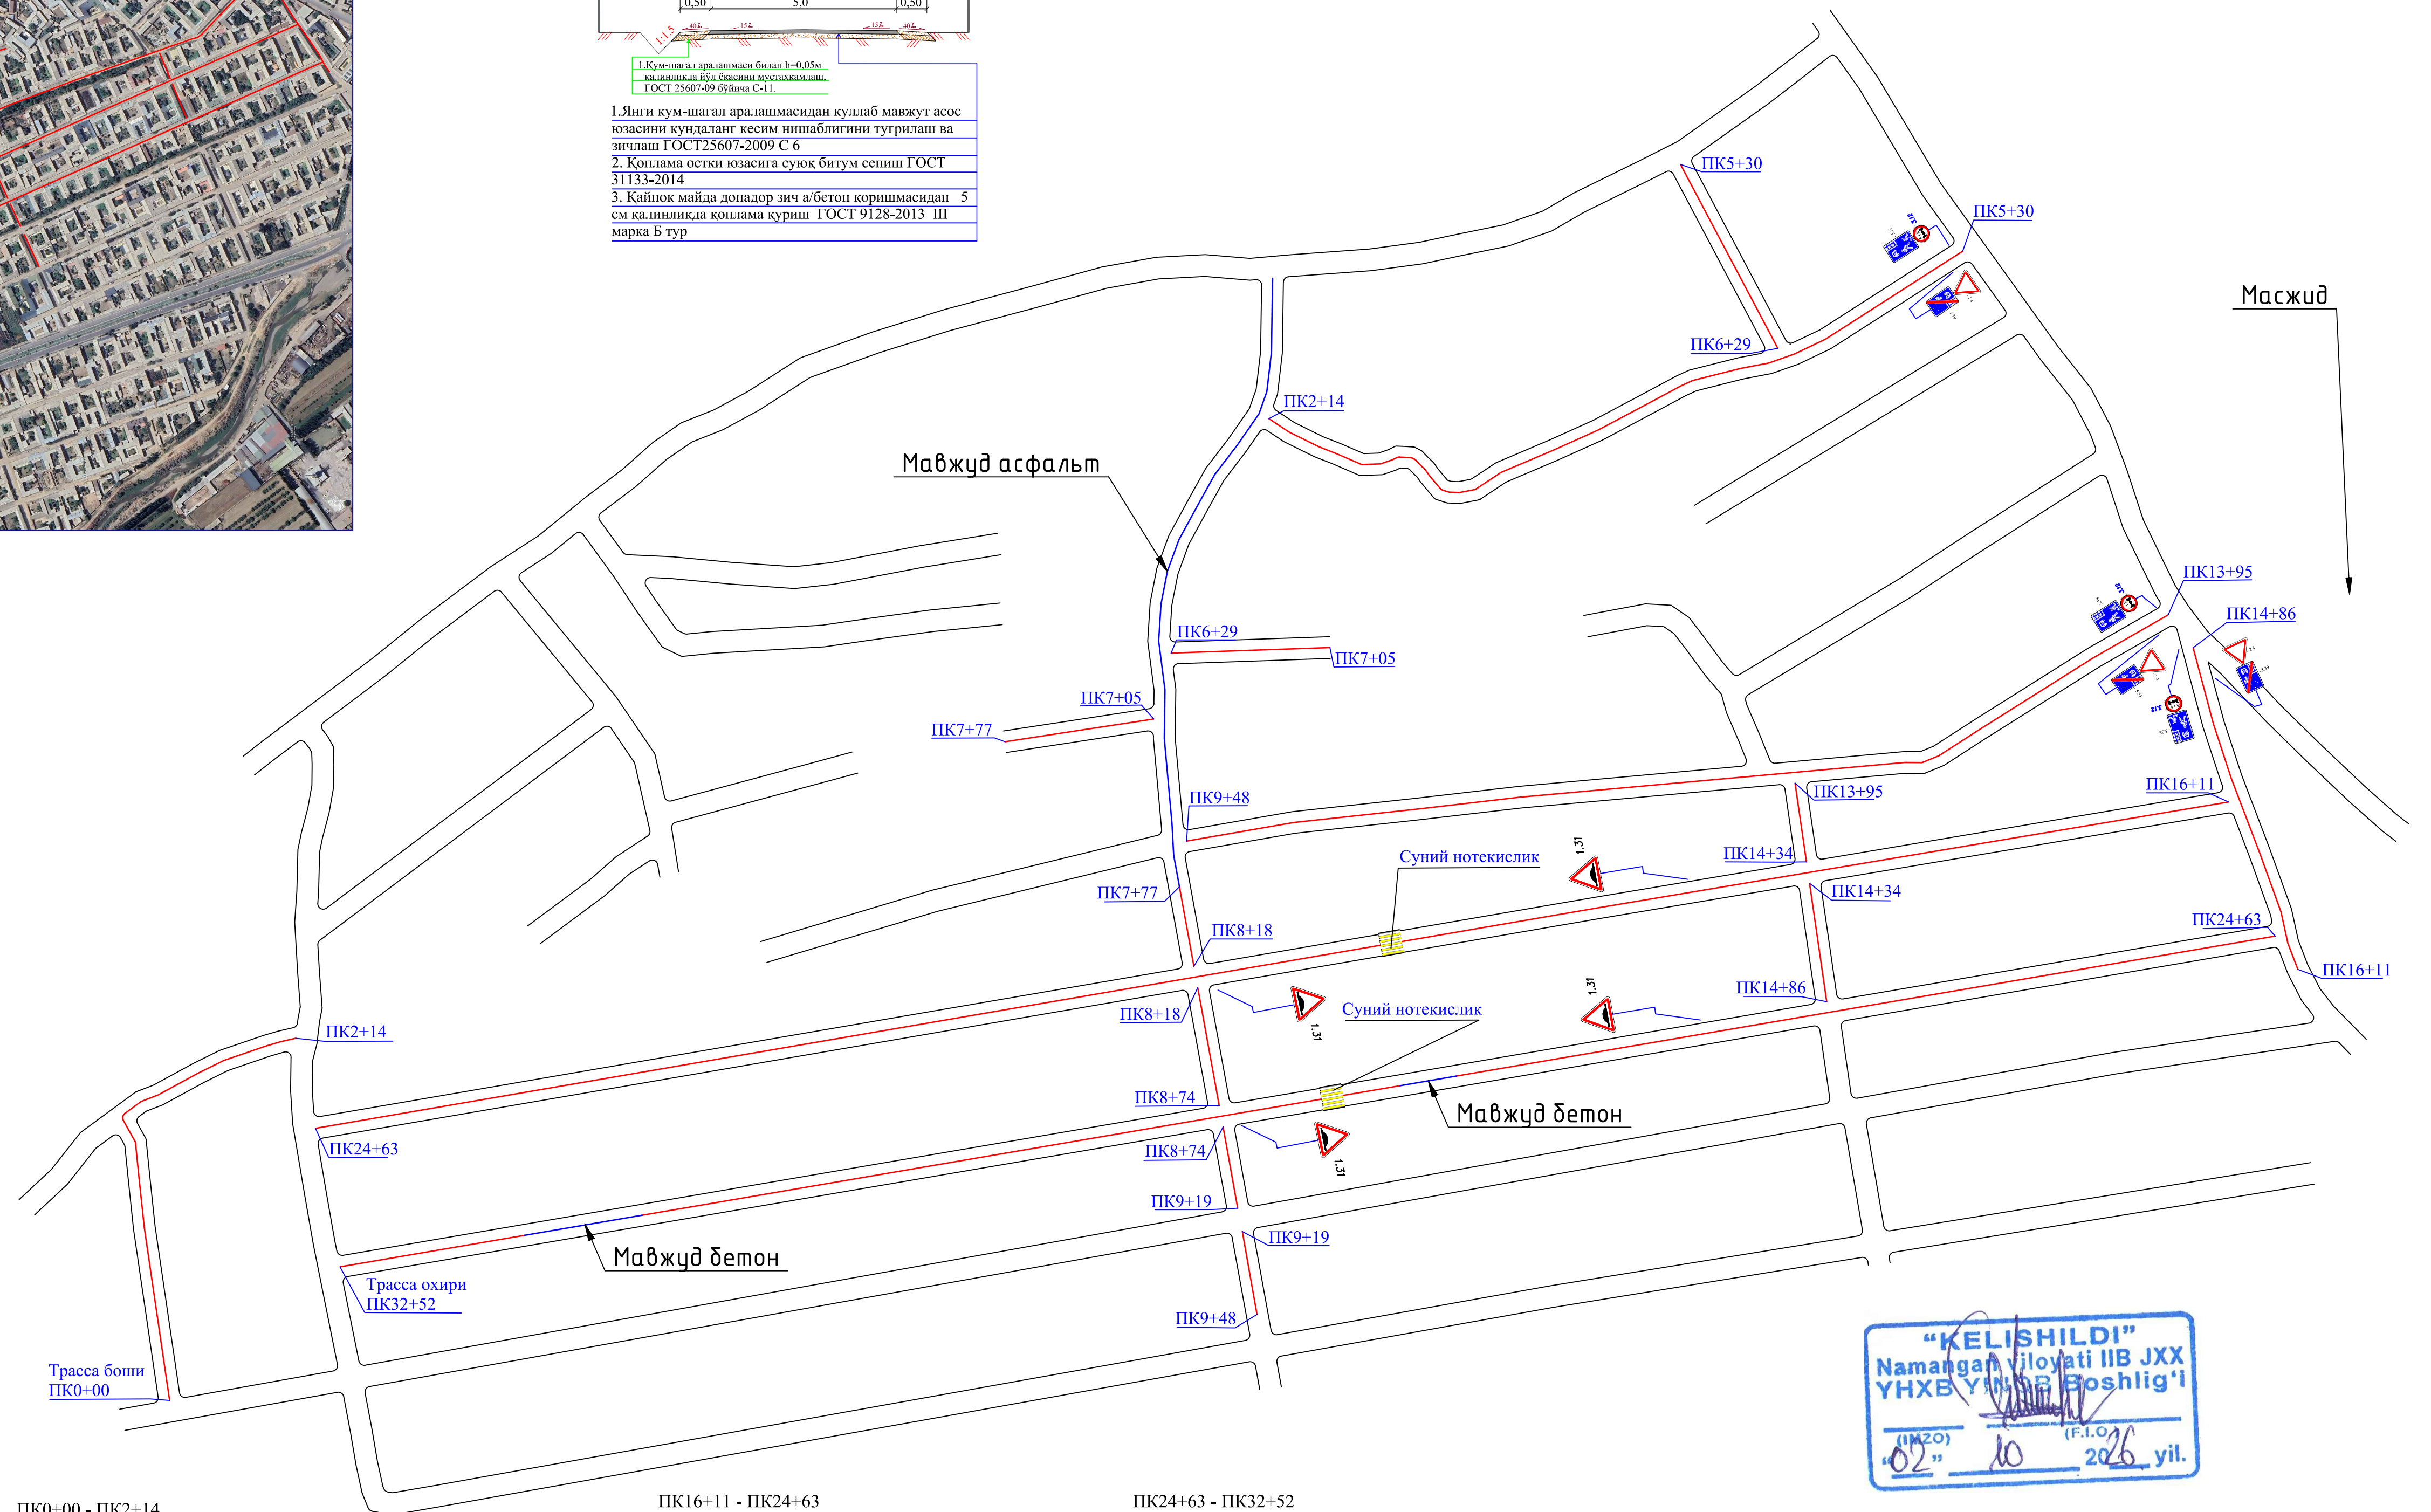
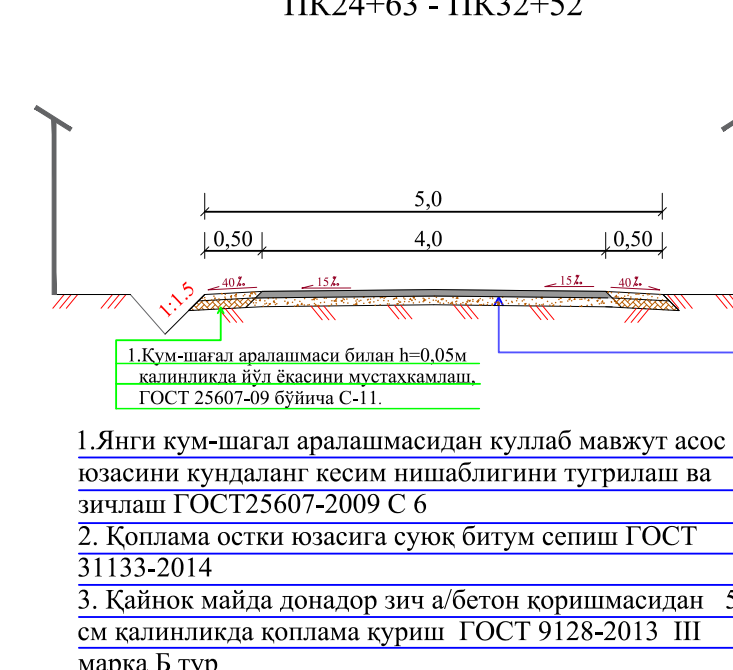
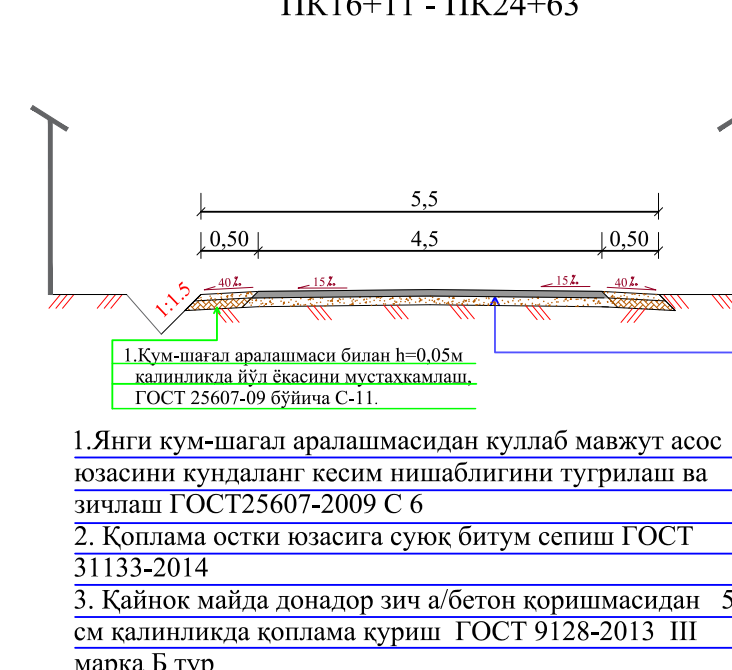
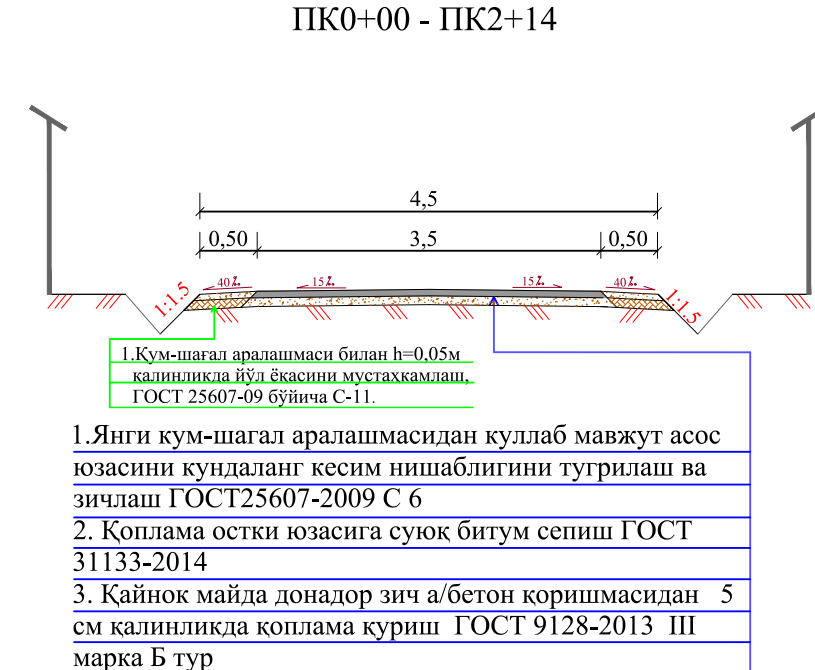
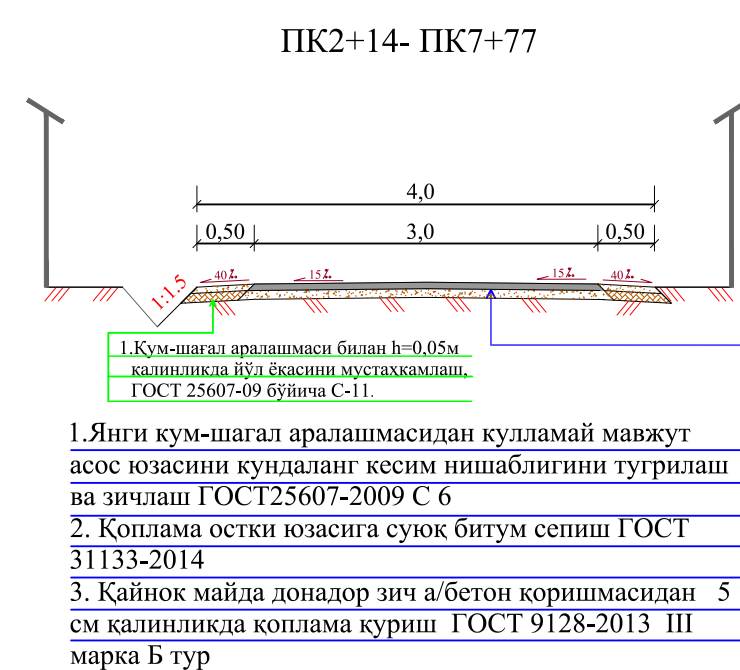
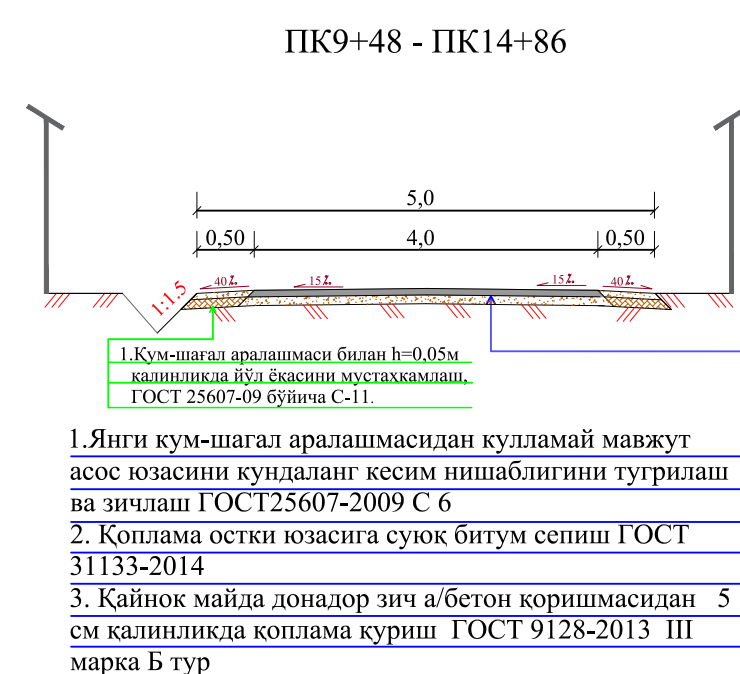


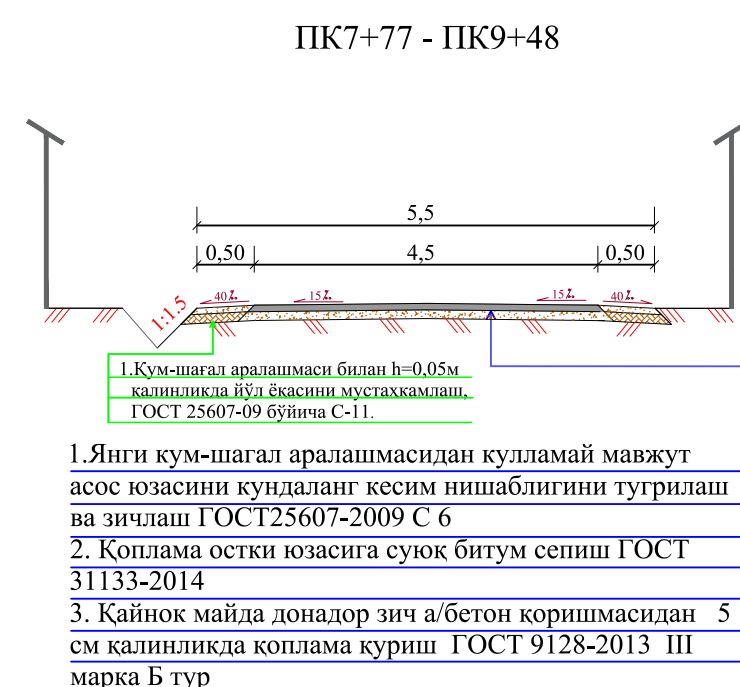

						2026 й
						Наманган вилояти Наманган шаҳар Лола МФЙ 1-2 Сохибкор, 1-2-3-4-5-6 утиш йули 6 Сохибкор 1 утиш йулини асфалтлаш лойиҳаси буйича
Лавозими	Фамилия	Имзо	Сана			
Директор	Н.Ганиева			Харакат хавфсизлиги	Босқич	Варақ
Баждарди	Д.Жўрабоев				ИЛ	1
Текширди	А.Турсунов					1
				ПК0+00 дан ПК32+52 гача	"СУВЛОЙИХА" МЧЖ	